



Öll mál og aðstæður athugist á staðnum áður en smíði hefst.
EKKI skal mæla upp af teikningu.
PPVerk skal tilkynnt um ósamræmi eða hugsanleg vafaatrið
er upp kunna að koma.

- Núv. Byggingar
- Nýbygging og Breytingar

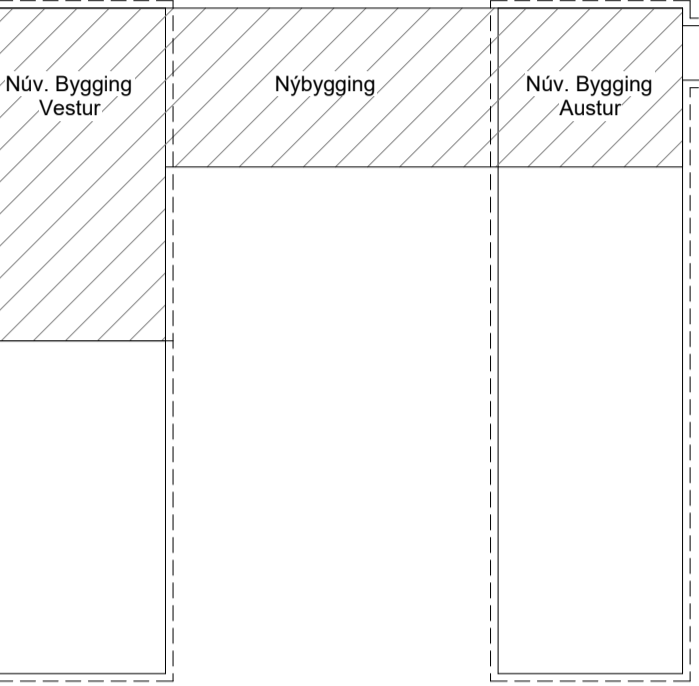

- Skýringar:**
- Stjórntöð brunavörðunarkerfis
 - R: Reykiskynjari
 - GS: Gasskynjari
 - LR: Loftrásing
 - GN: Gólfmúrfalli
 - HL: Handlaug
 - RV: Ræstivaskur
 - BO: Björgunarop
 - HS: Handsókkvissaki
 - NL: Neyðariðing
 - NS: Neyðarsúrta og augnskólun
 - AV: Áhaldavaskur
 - SV: Skólavaskur
 - EV: Eldhúsvaskur
 - UV: Uppþvottavél
 - PV: Þvottavél
 - PU: Þurrkari
 - TR: Tengistaður f. hleðslu rafbílta

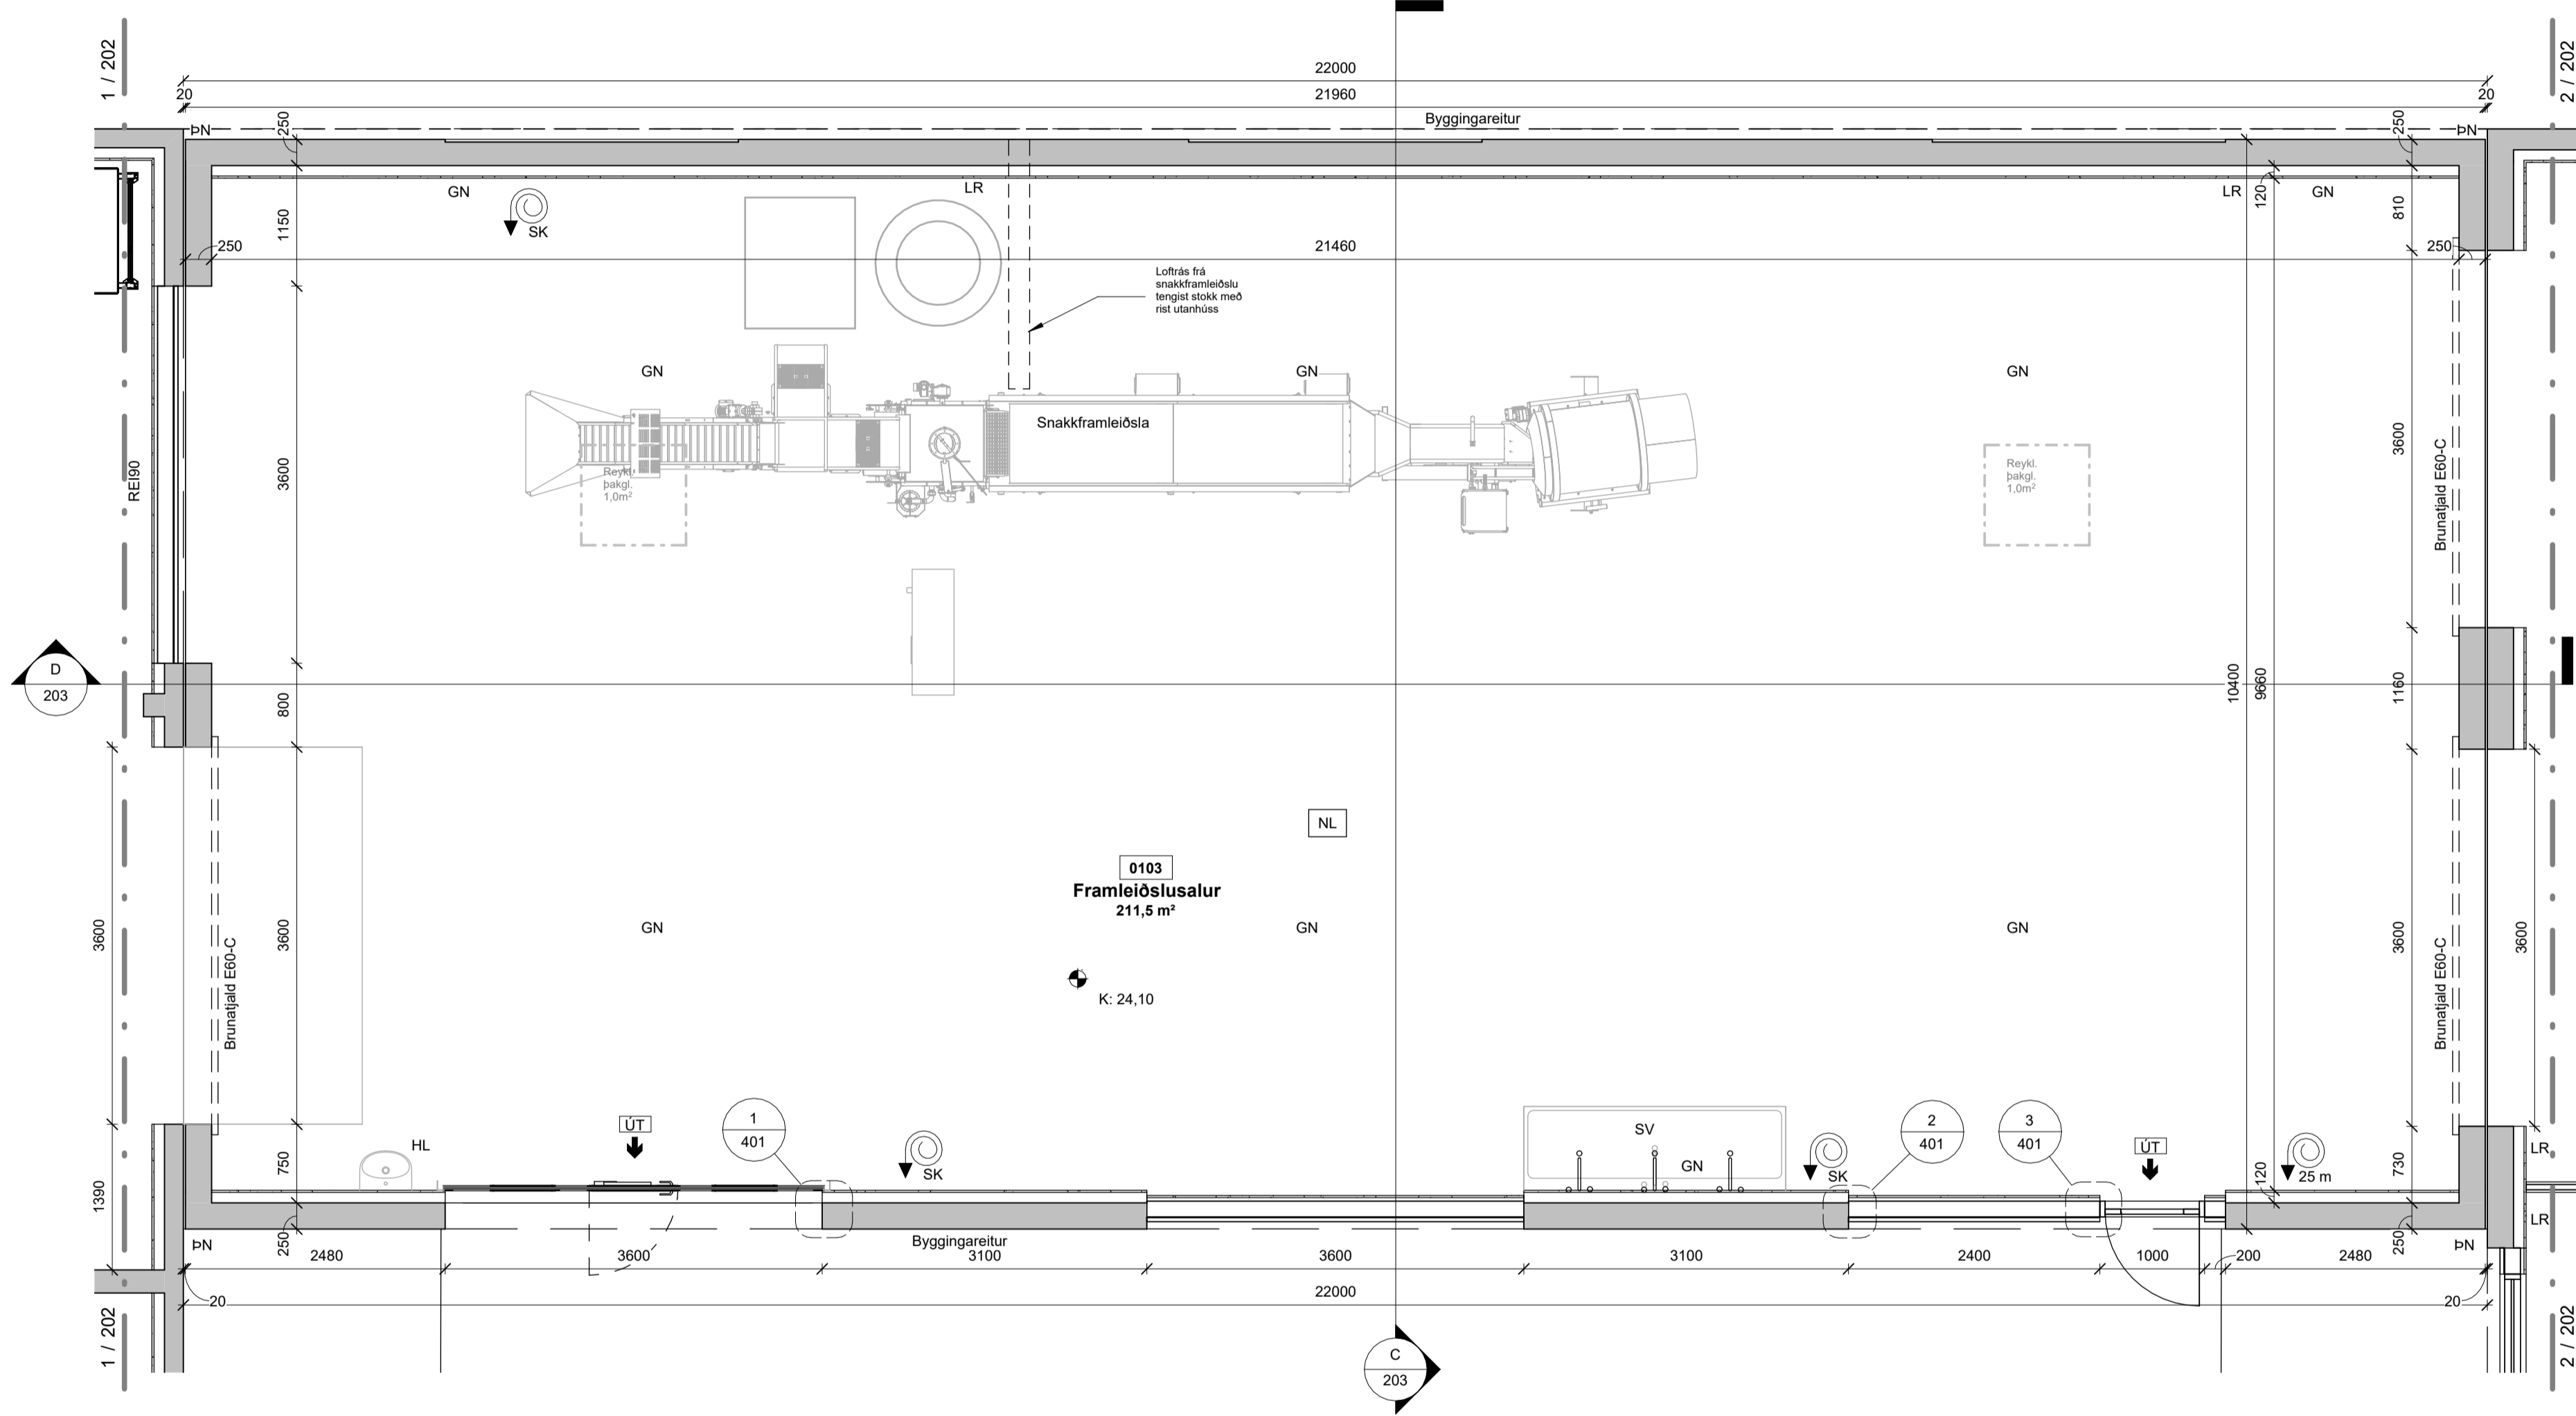

1 GRUNNMYND 1. HÆÐ NÝBYGGING
1 : 50

A	Gólfmúrfalli, skólstólur og op. í gaffveggi í PP nýbyggingu	PP	17.10.2024
Útg.	Breyting	Hönnuður	Dags.




Dýlagata 1 | 210 Garðabær | S.698-7173 | ppverk@ppverk.is | www.ppverk.is
Hönnuður: Páll Póulsen Kt.: 200367-4729

Hönnunartíðni: Páll Póulsen Kt.: 200367-4729


Gjótuhraun 3, Hafnarfjörður
Grunnmynd 1. hæð

Dags:	Mkv.:	
14. september 2024	Skv. Teikn.	
Teiknað / Hannað:	Stærð:	
PP/PP	A1	
Verknr.:	Nr. teikningar:	Útgáfa:
23-003	201	A


Öll mál og aðstæður athugist á staðnum áður en smíði hefst. Ekki skal mæla upp af teikningu. PPVerk skal tilkynnt um ósamræmi eða hugsanleg vafaatrið er upp kunna að koma.

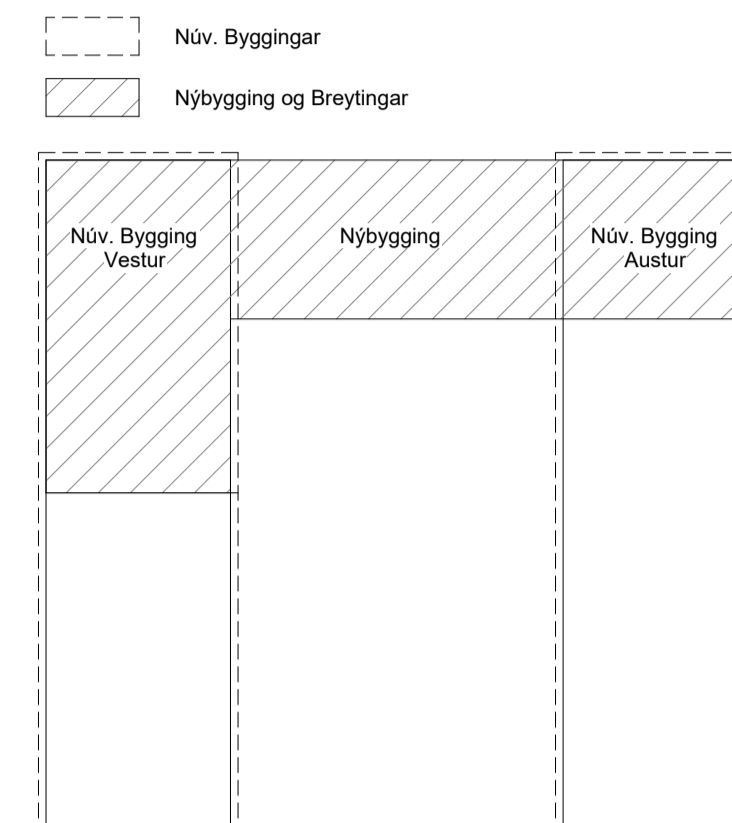

- Skýringar:**
- STJÓRMÓD brunavörðunarkerfis
 - R: Reykskynjari
 - GS: Gasskynjari
 - LR: Loftrásing
 - GN: Gólfinsúrfall
 - HL: Handlaug
 - RV: Ræstivaskur
 - BO: Björgunarpop
 - HS: Handstökkvaski
 - NL: Neyðariysing
 - NS: Neyðarsúrta og augnskolum
 - AV: Áhaldavaskur
 - SV: Skólavaskur
 - EV: Eldhúsvaskur
 - UV: Upphottavél
 - PV: Þvottavél
 - PUR: Þurrkari
 - TR: Tengistaður f. hleðslu rafbát

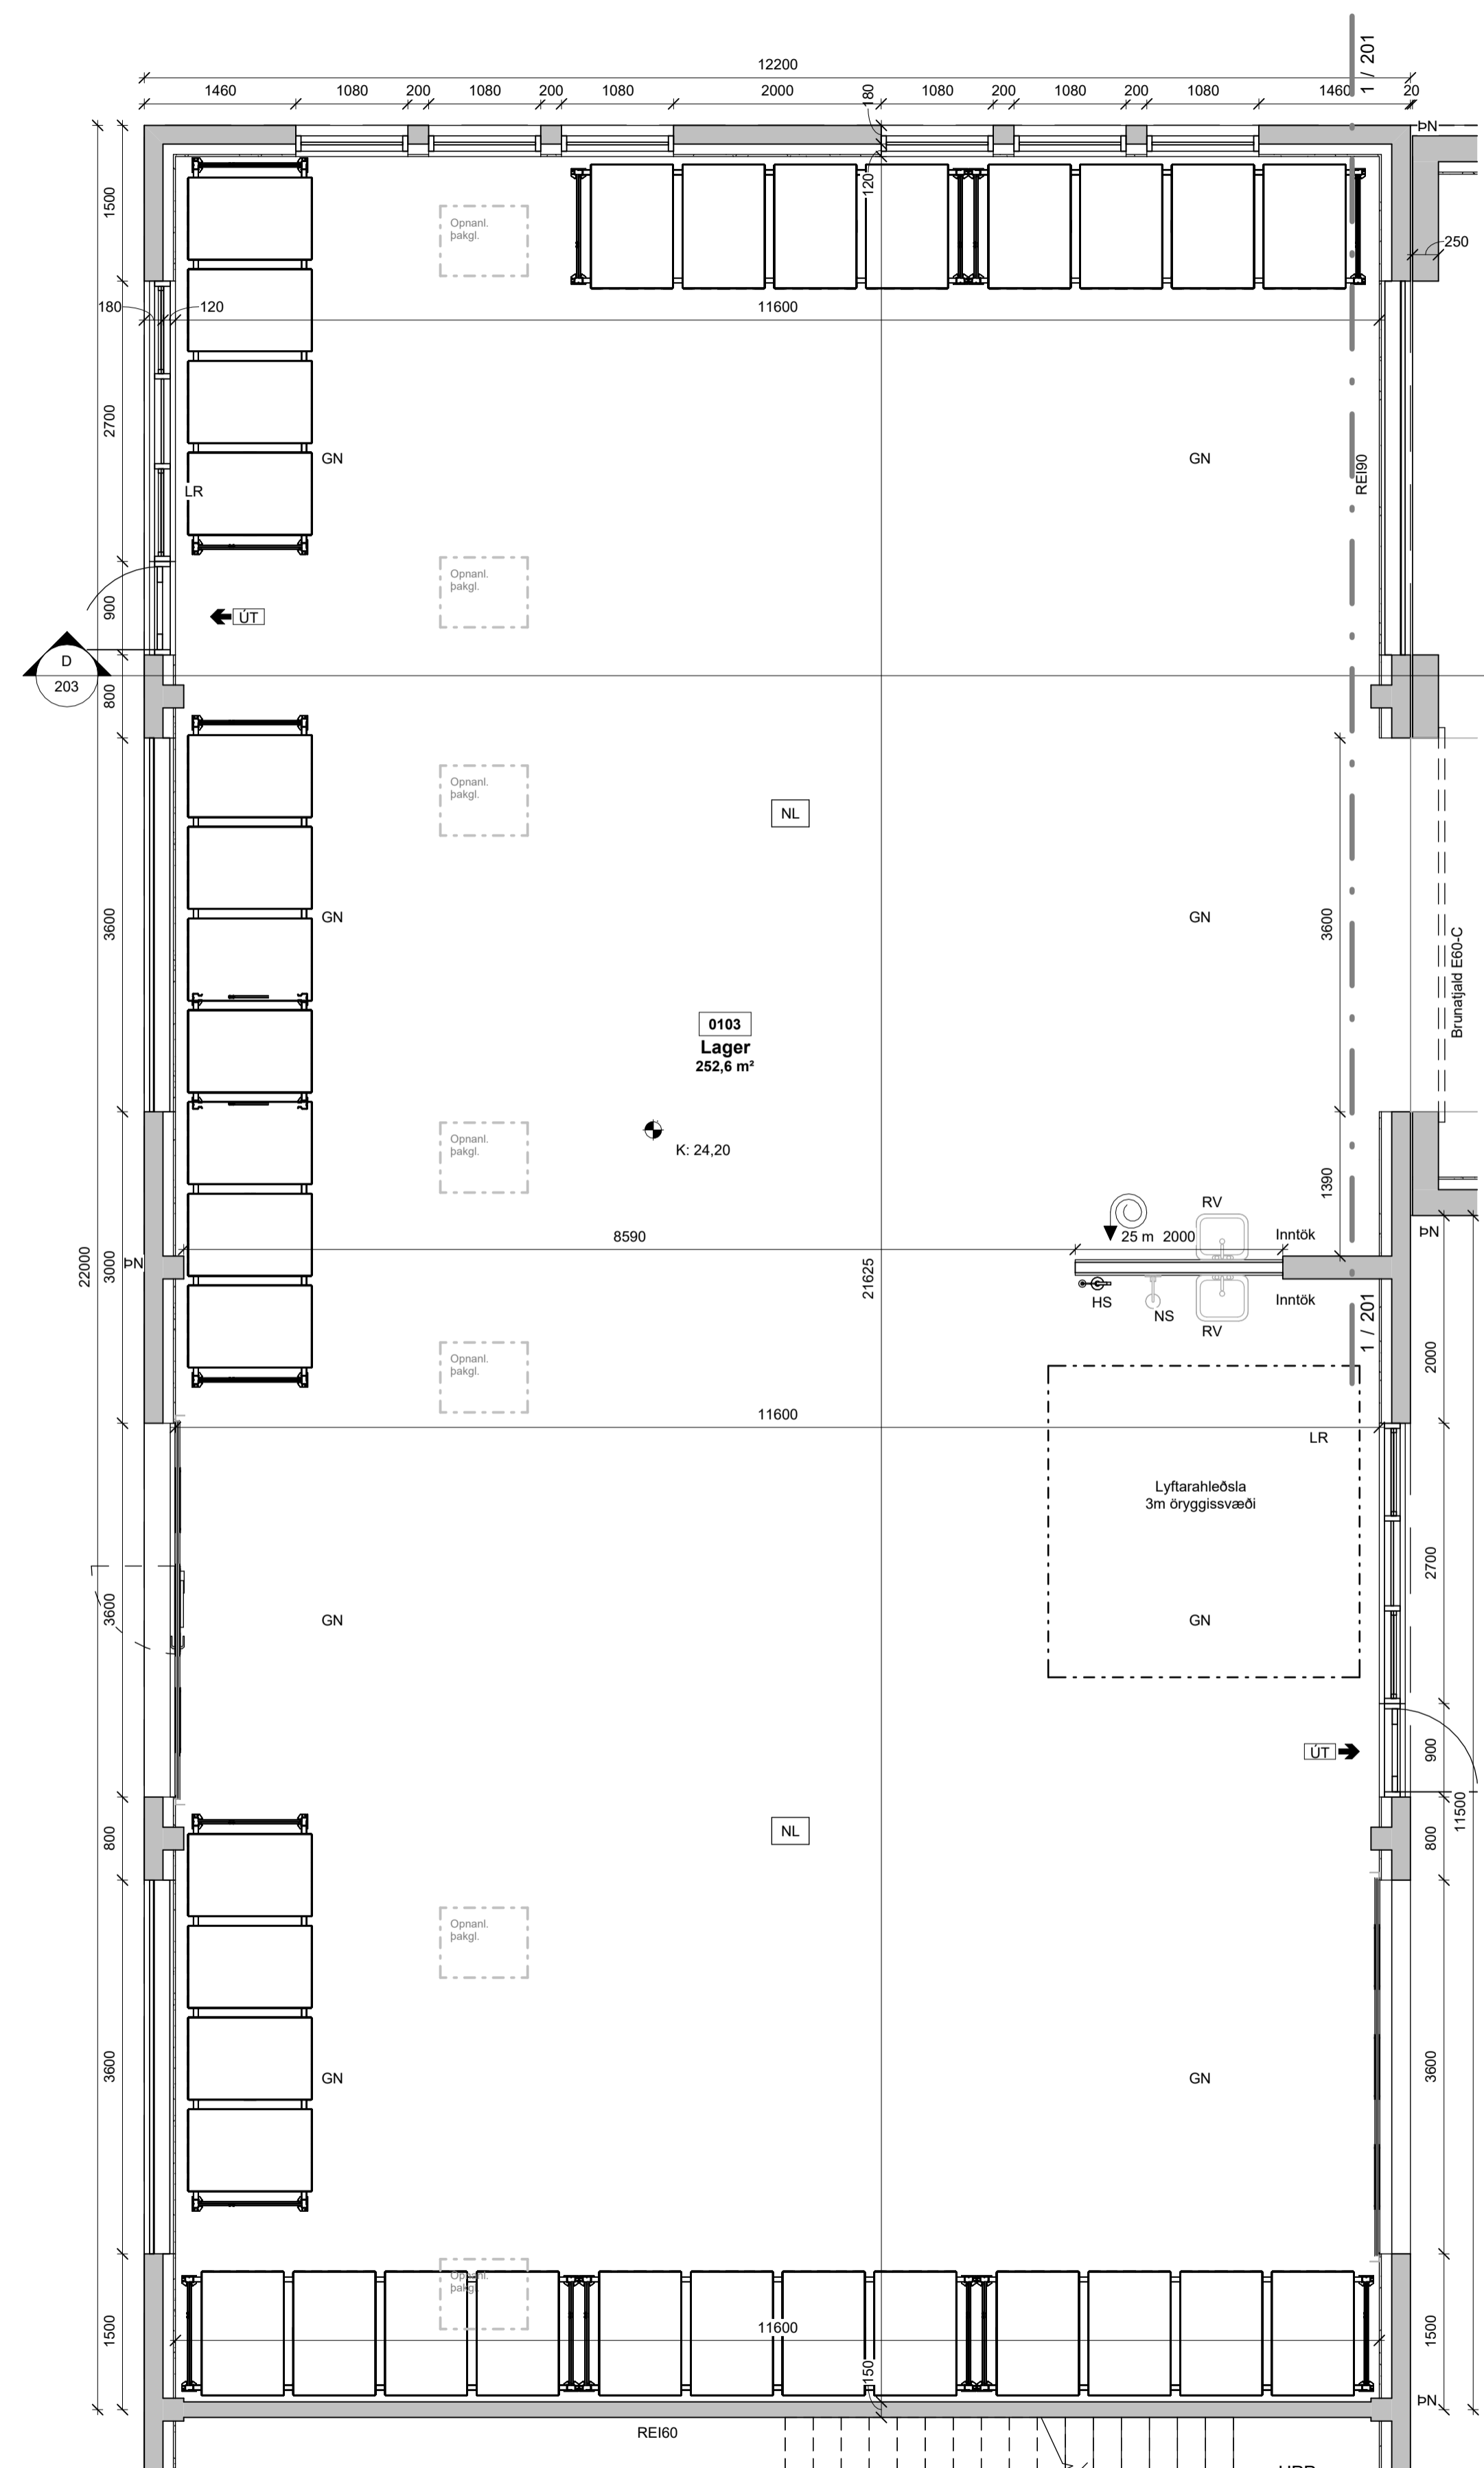

1 GRUNNMYND 1. HÆÐ NÚV. BYGGING VESTUR
1 : 50

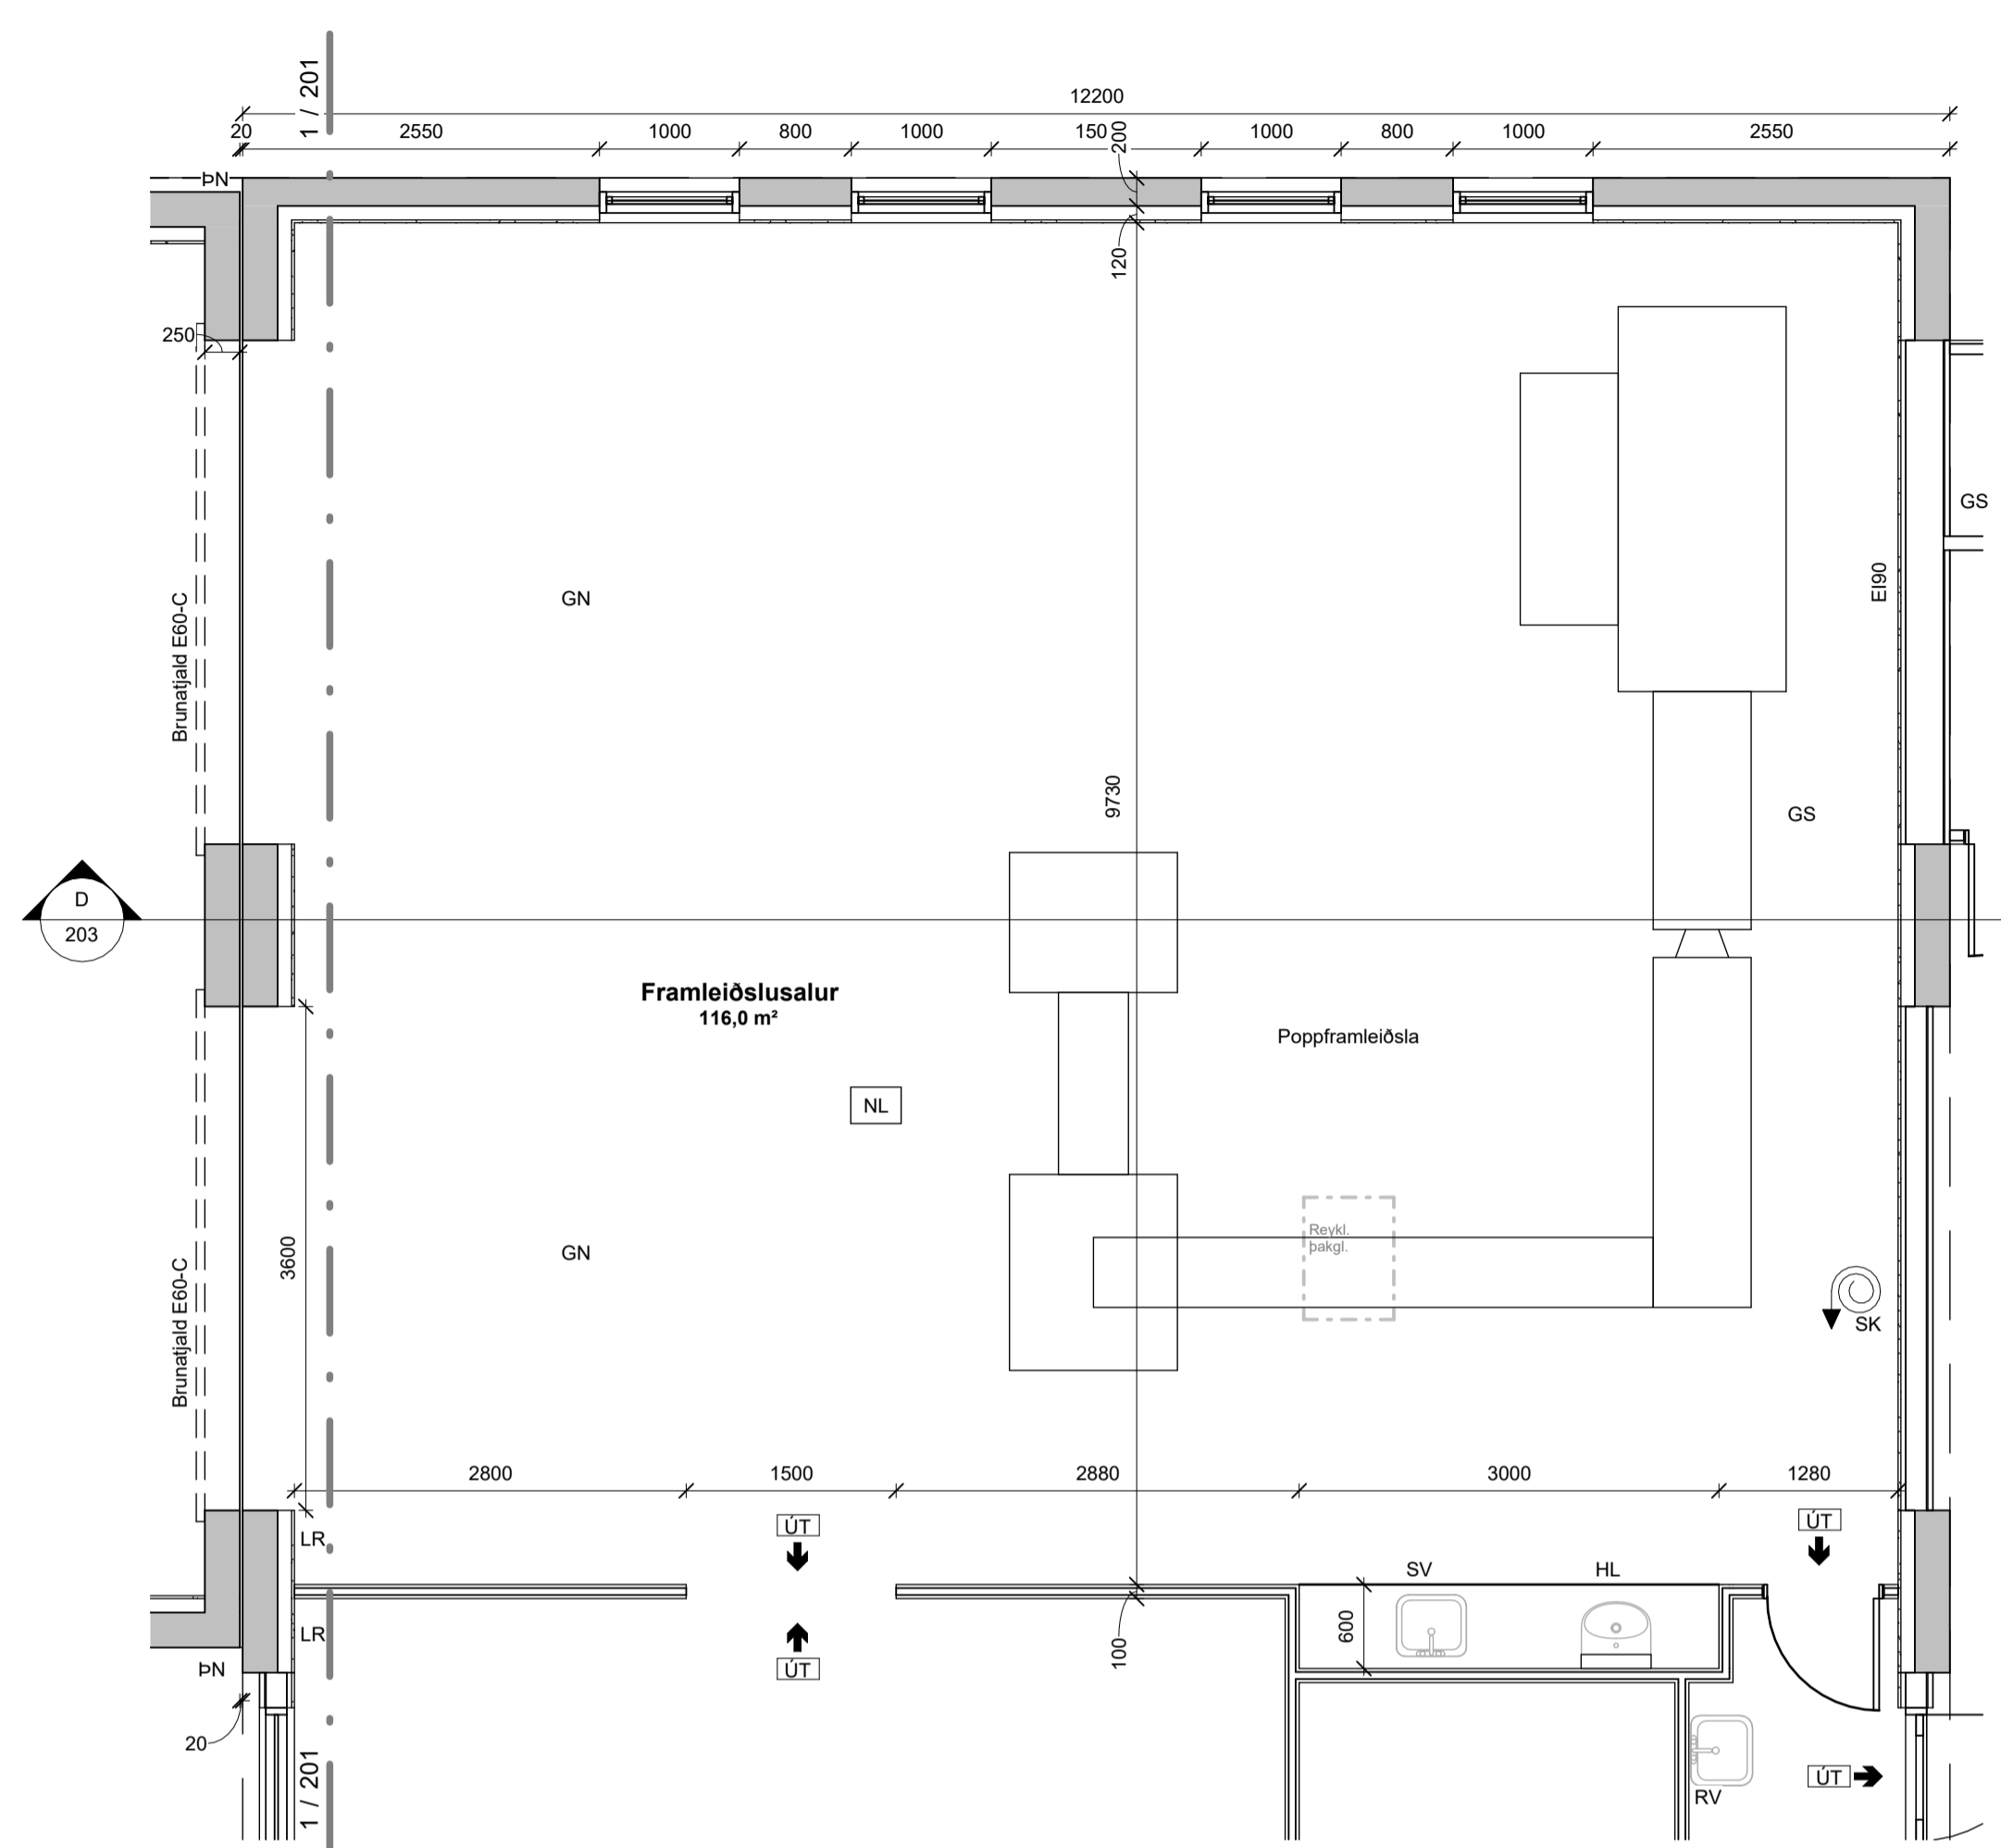

2 GRUNNMYND 1. HÆÐ NÚV. BYGGING AUSTUR
1 : 50

A	Gólfínurfall, skólslöngur og op. í gaffveggi í nýbyggingu	17.10.2024
Útg.	Breyting	Hönnuður Dags.



Dýlagata 1 | 210 Garðabær | S.698-7173 | ppverk@ppverk.is | www.ppverk.is
Hönnuður: Páll Poulsen Kt.: 200367-4729



Hönnunarsjóri: Páll Poulsen Kt.: 200367-4729

Gjótuhraun 3, Hafnarfjörður
Grunnmynd 1. hæð
Núv. Byggingar


Dags:	14. september 2024	Mkv.:	Skv. Teikn.
Teiknað / Hannað:	PP/PP	Stærð:	A1
Verknr.:	23-003	Nr. teikningar:	202
		Útgáfa:	A

Öll mál og aðstæður athugist á staðnum áður en smíði hefst. Ekki skal mæla upp af teikningu. PPVerk skal tilkynnt um ósamræmi eða hugsanleg vafaatrið er upp kunna að koma.

Núv. Byggingar
Nybygging og Breytingar

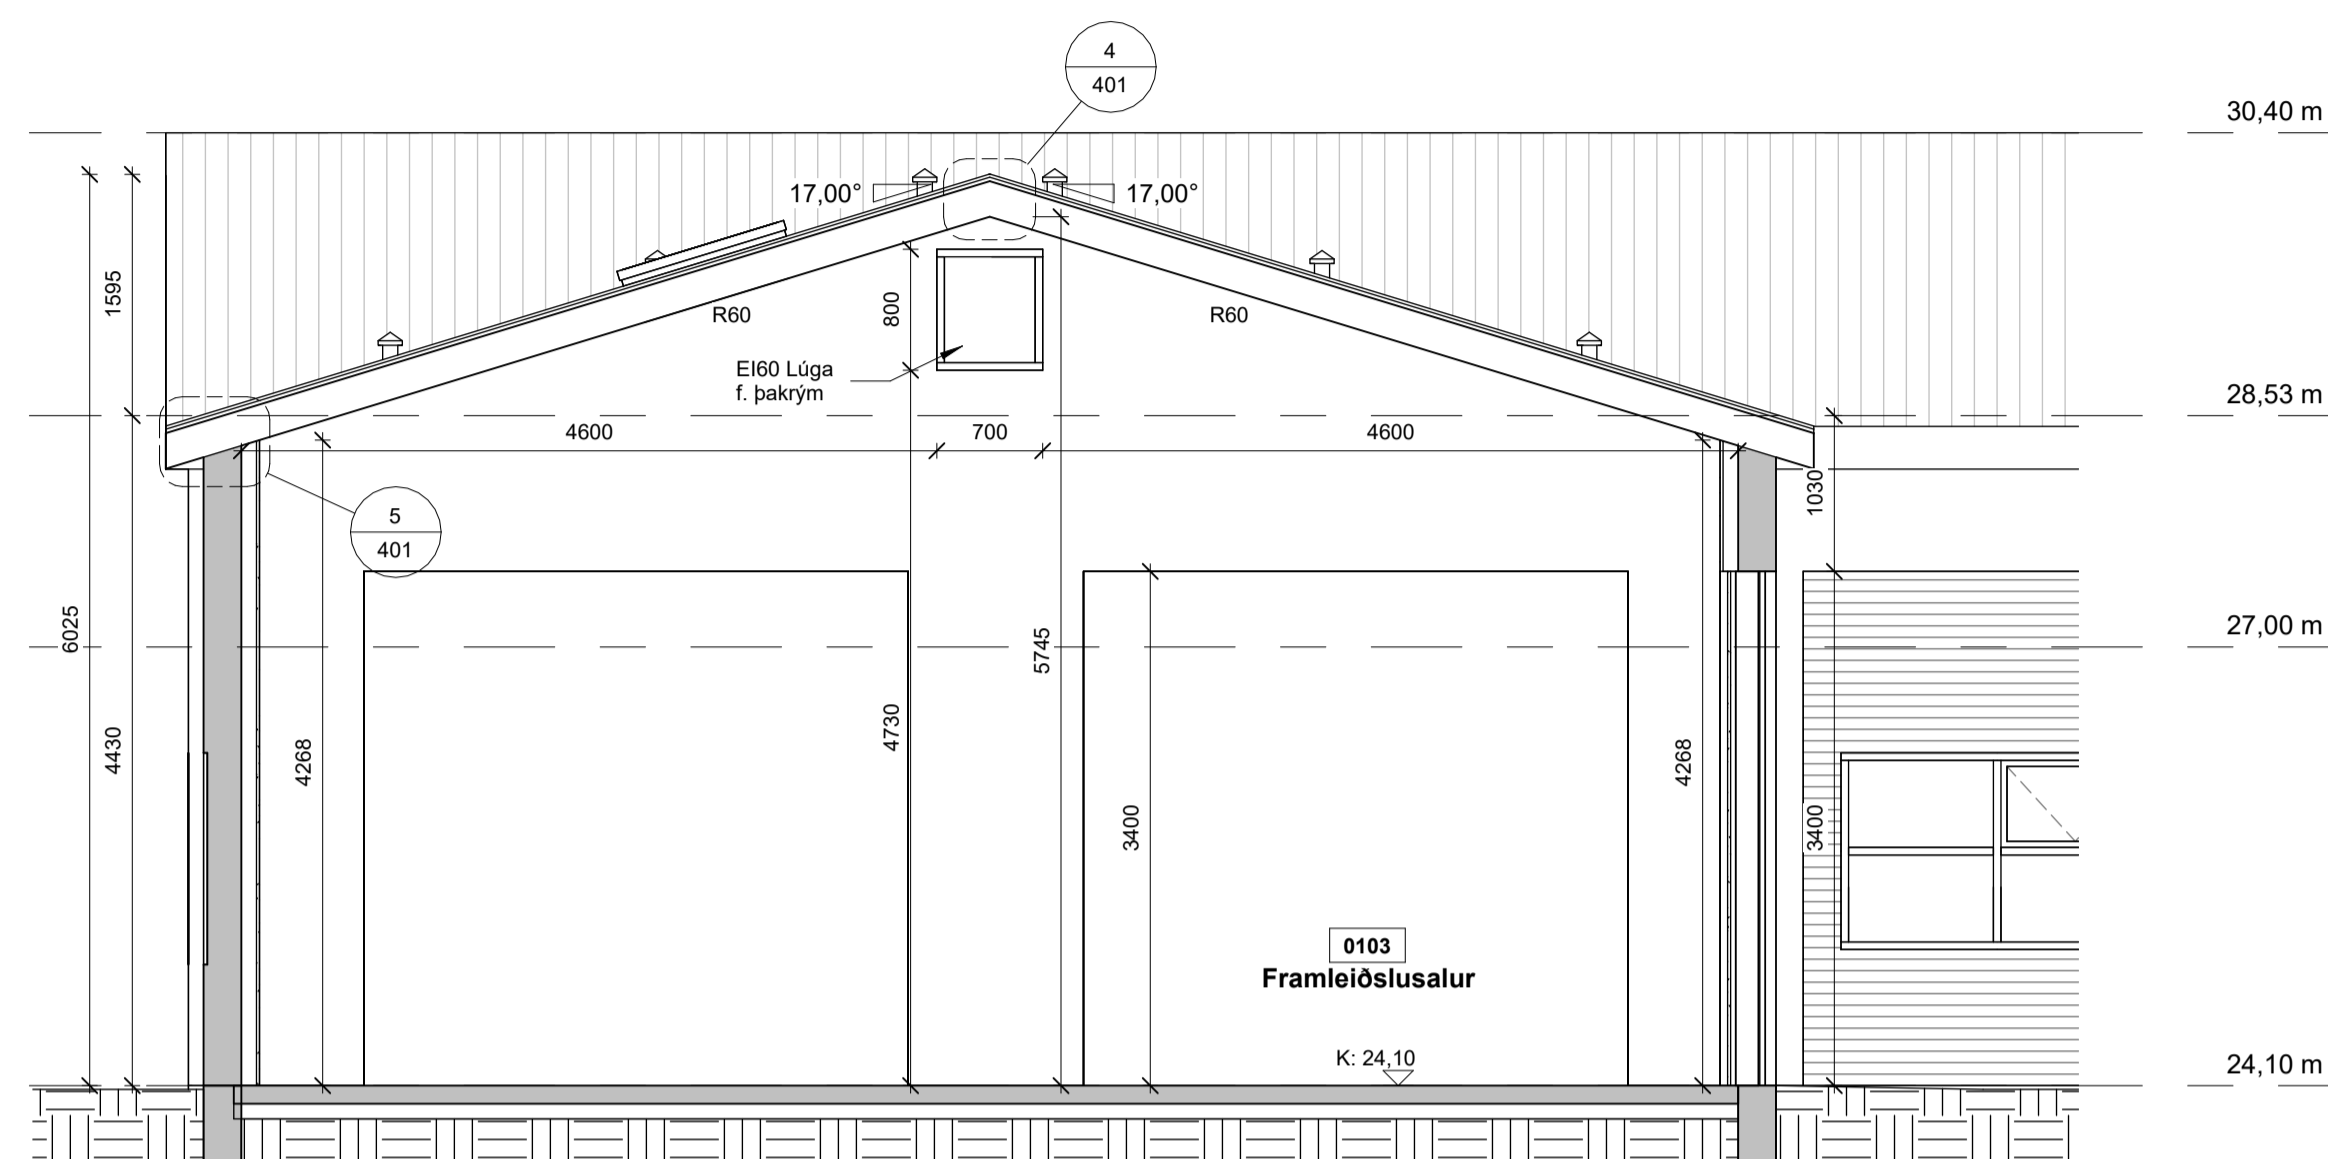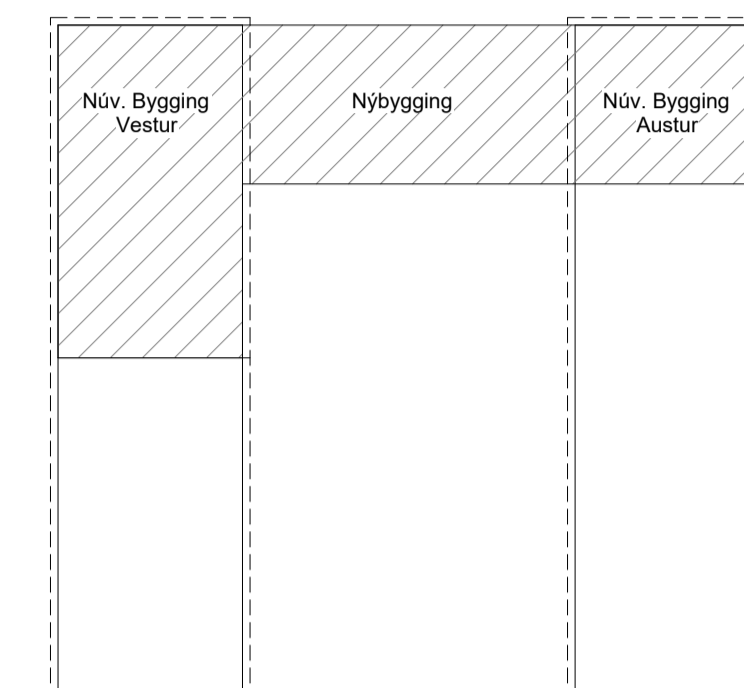

SNID C
1 : 50

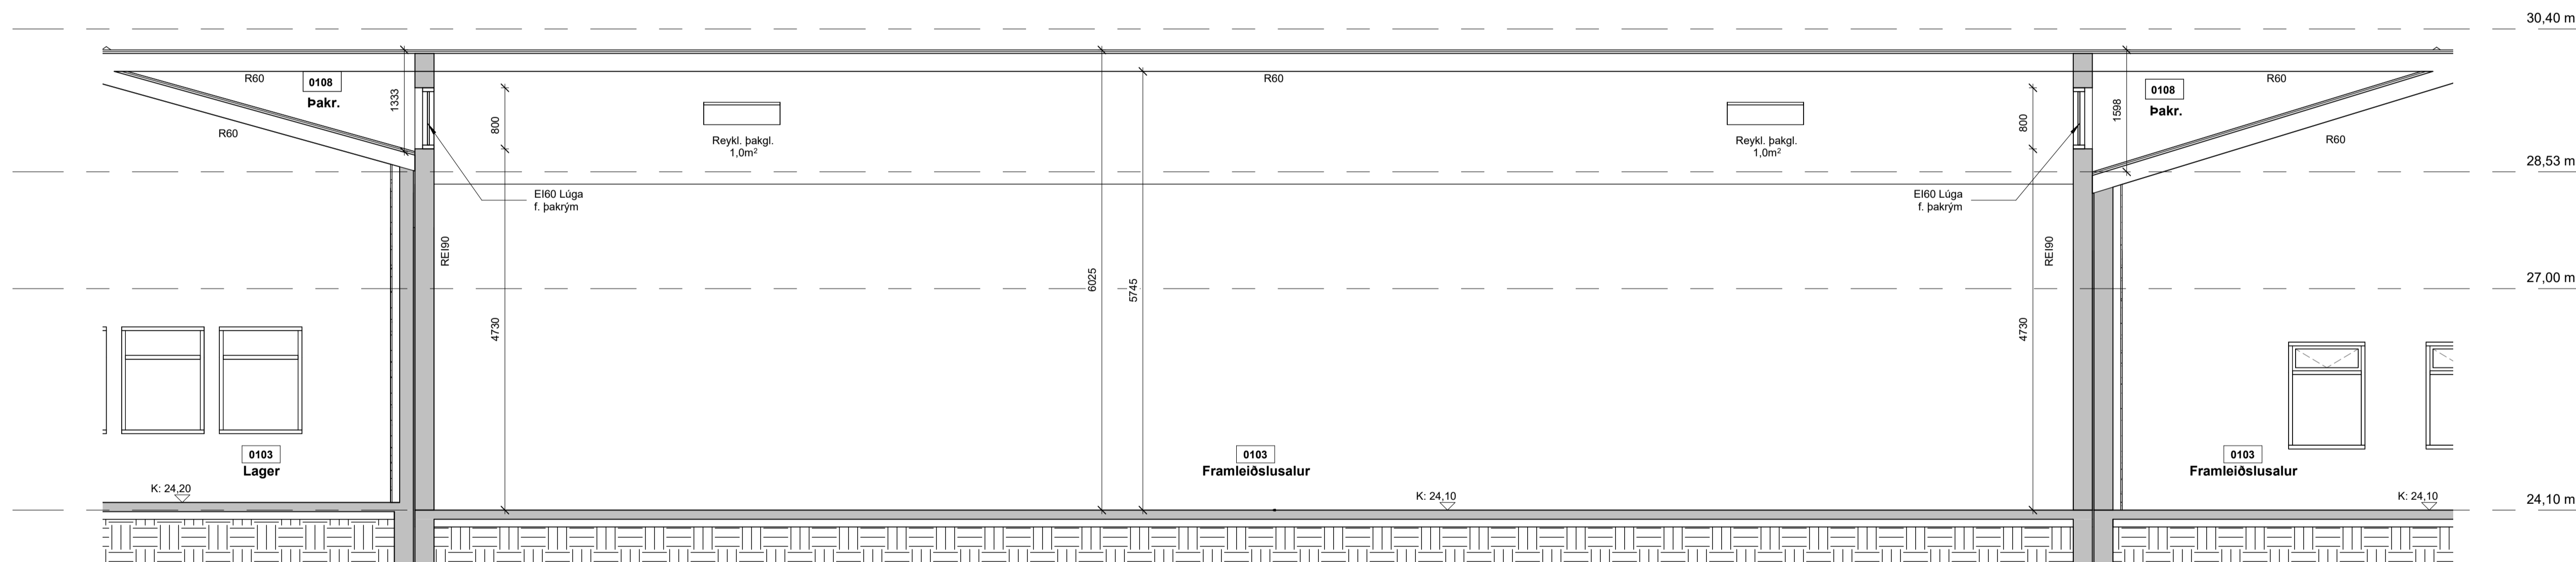

SNID D
1 : 50

A	Gólfmúr, skólöngur og op í gaffveggi í PP nybyggingu	PP	17.10.2024
Útg.	Breyting	Hönnuður	Dags.

PPVERK

Dýlgata 1 | 210 Garabætur | S:698-7173 | ppverk@ppverk.is | www.ppverk.is
Hönnuður: Páll Póulsen Kt.: 200367-4729

Hönnunartíðni: Páll Póulsen Kt.: 200367-4729

Gjótuhraun 3, Hafnarfjörður

Sniðmyndir



Dags:	Mkv.:
14. september 2024	Skv. Teikn.
Teiknað / Hannað:	Stærð:
PP/PP	A1
Verknr.:	Nr. teikningar:
23-003	203
Útgáfa:	
A	

© PPVerk - Öll afnot og afritun teikningar er háð samþykki hönnuðar.




Öll mál og aðstæður athugist á staðnum áður en smíði hefst.
Ekki skal mæla upp af teikningu.
PPVerk skal tilkynnt um ósamræmi eða hugsanleg vafaatrið
er upp kunna að koma.

- Núv. Byggingar
/// Nýbygging og Breytingar

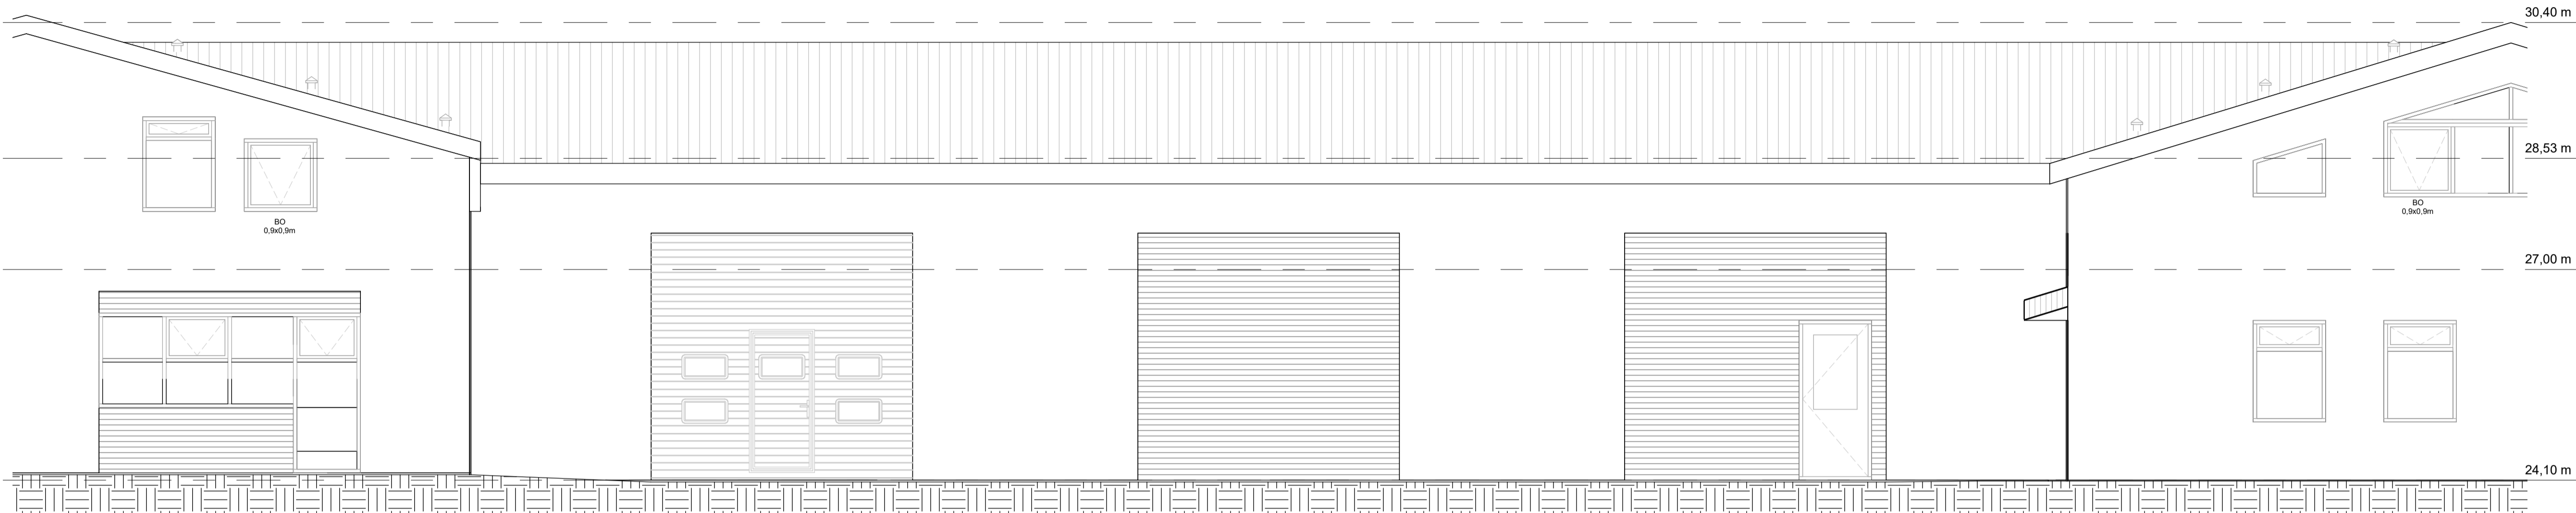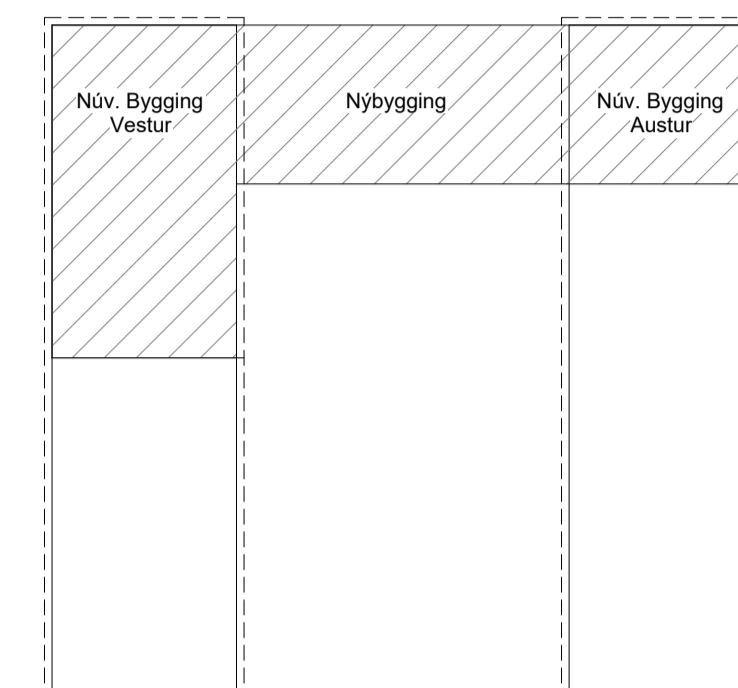

AUSTUR
1 : 50

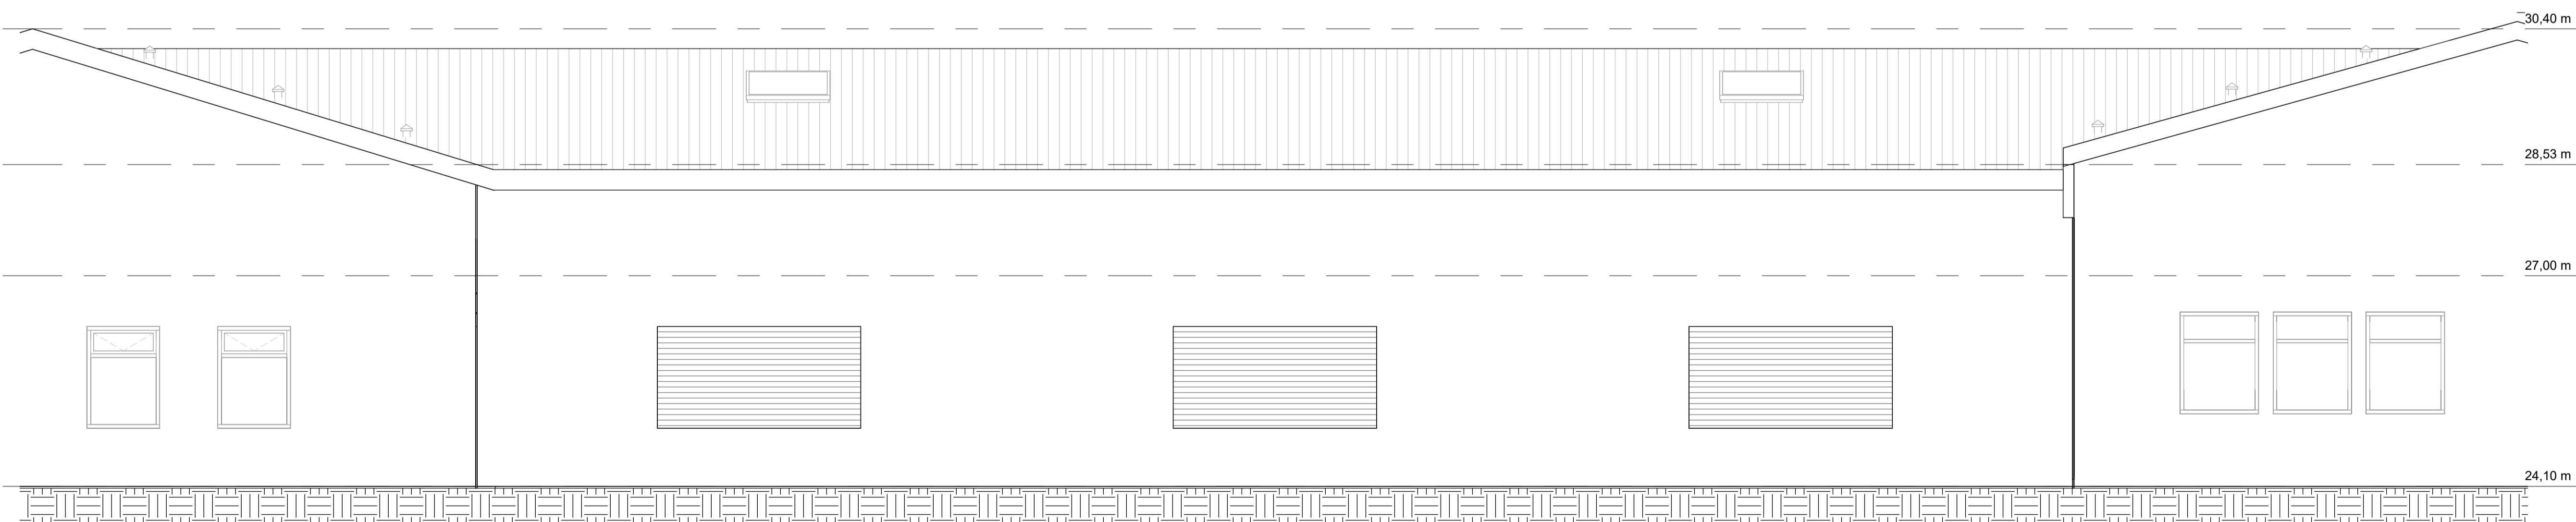

VESTUR
1 : 50

Útg.	Breyting	Hönnuður	Dags.
------	----------	----------	-------

PPVERK

Dýlagata 1 | 210 Garðabær | S.698-7173 | ppverk@ppverk.is | www.ppverk.is
Hönnuður: Páll Poulsen Kt.: 200367-4729

Hönnunarskjafi: Páll Poulsen Kt.: 200367-4729

Gjótuhraun 3, Hafnarfjörður

Útlitsmyndir

Dags:	Mkv.:	
14. september 2024	Skv. Teikn.	
Teiknað / Hannað:	Stærð:	
PP/PP	A1	
Verknr.:	Nr. teikningar:	Útgáfa:
23-003	204	

© PPVerk - Öll afnot og afritun teikningar er háð samþykki hönnuðar.