




AA

BB


CC

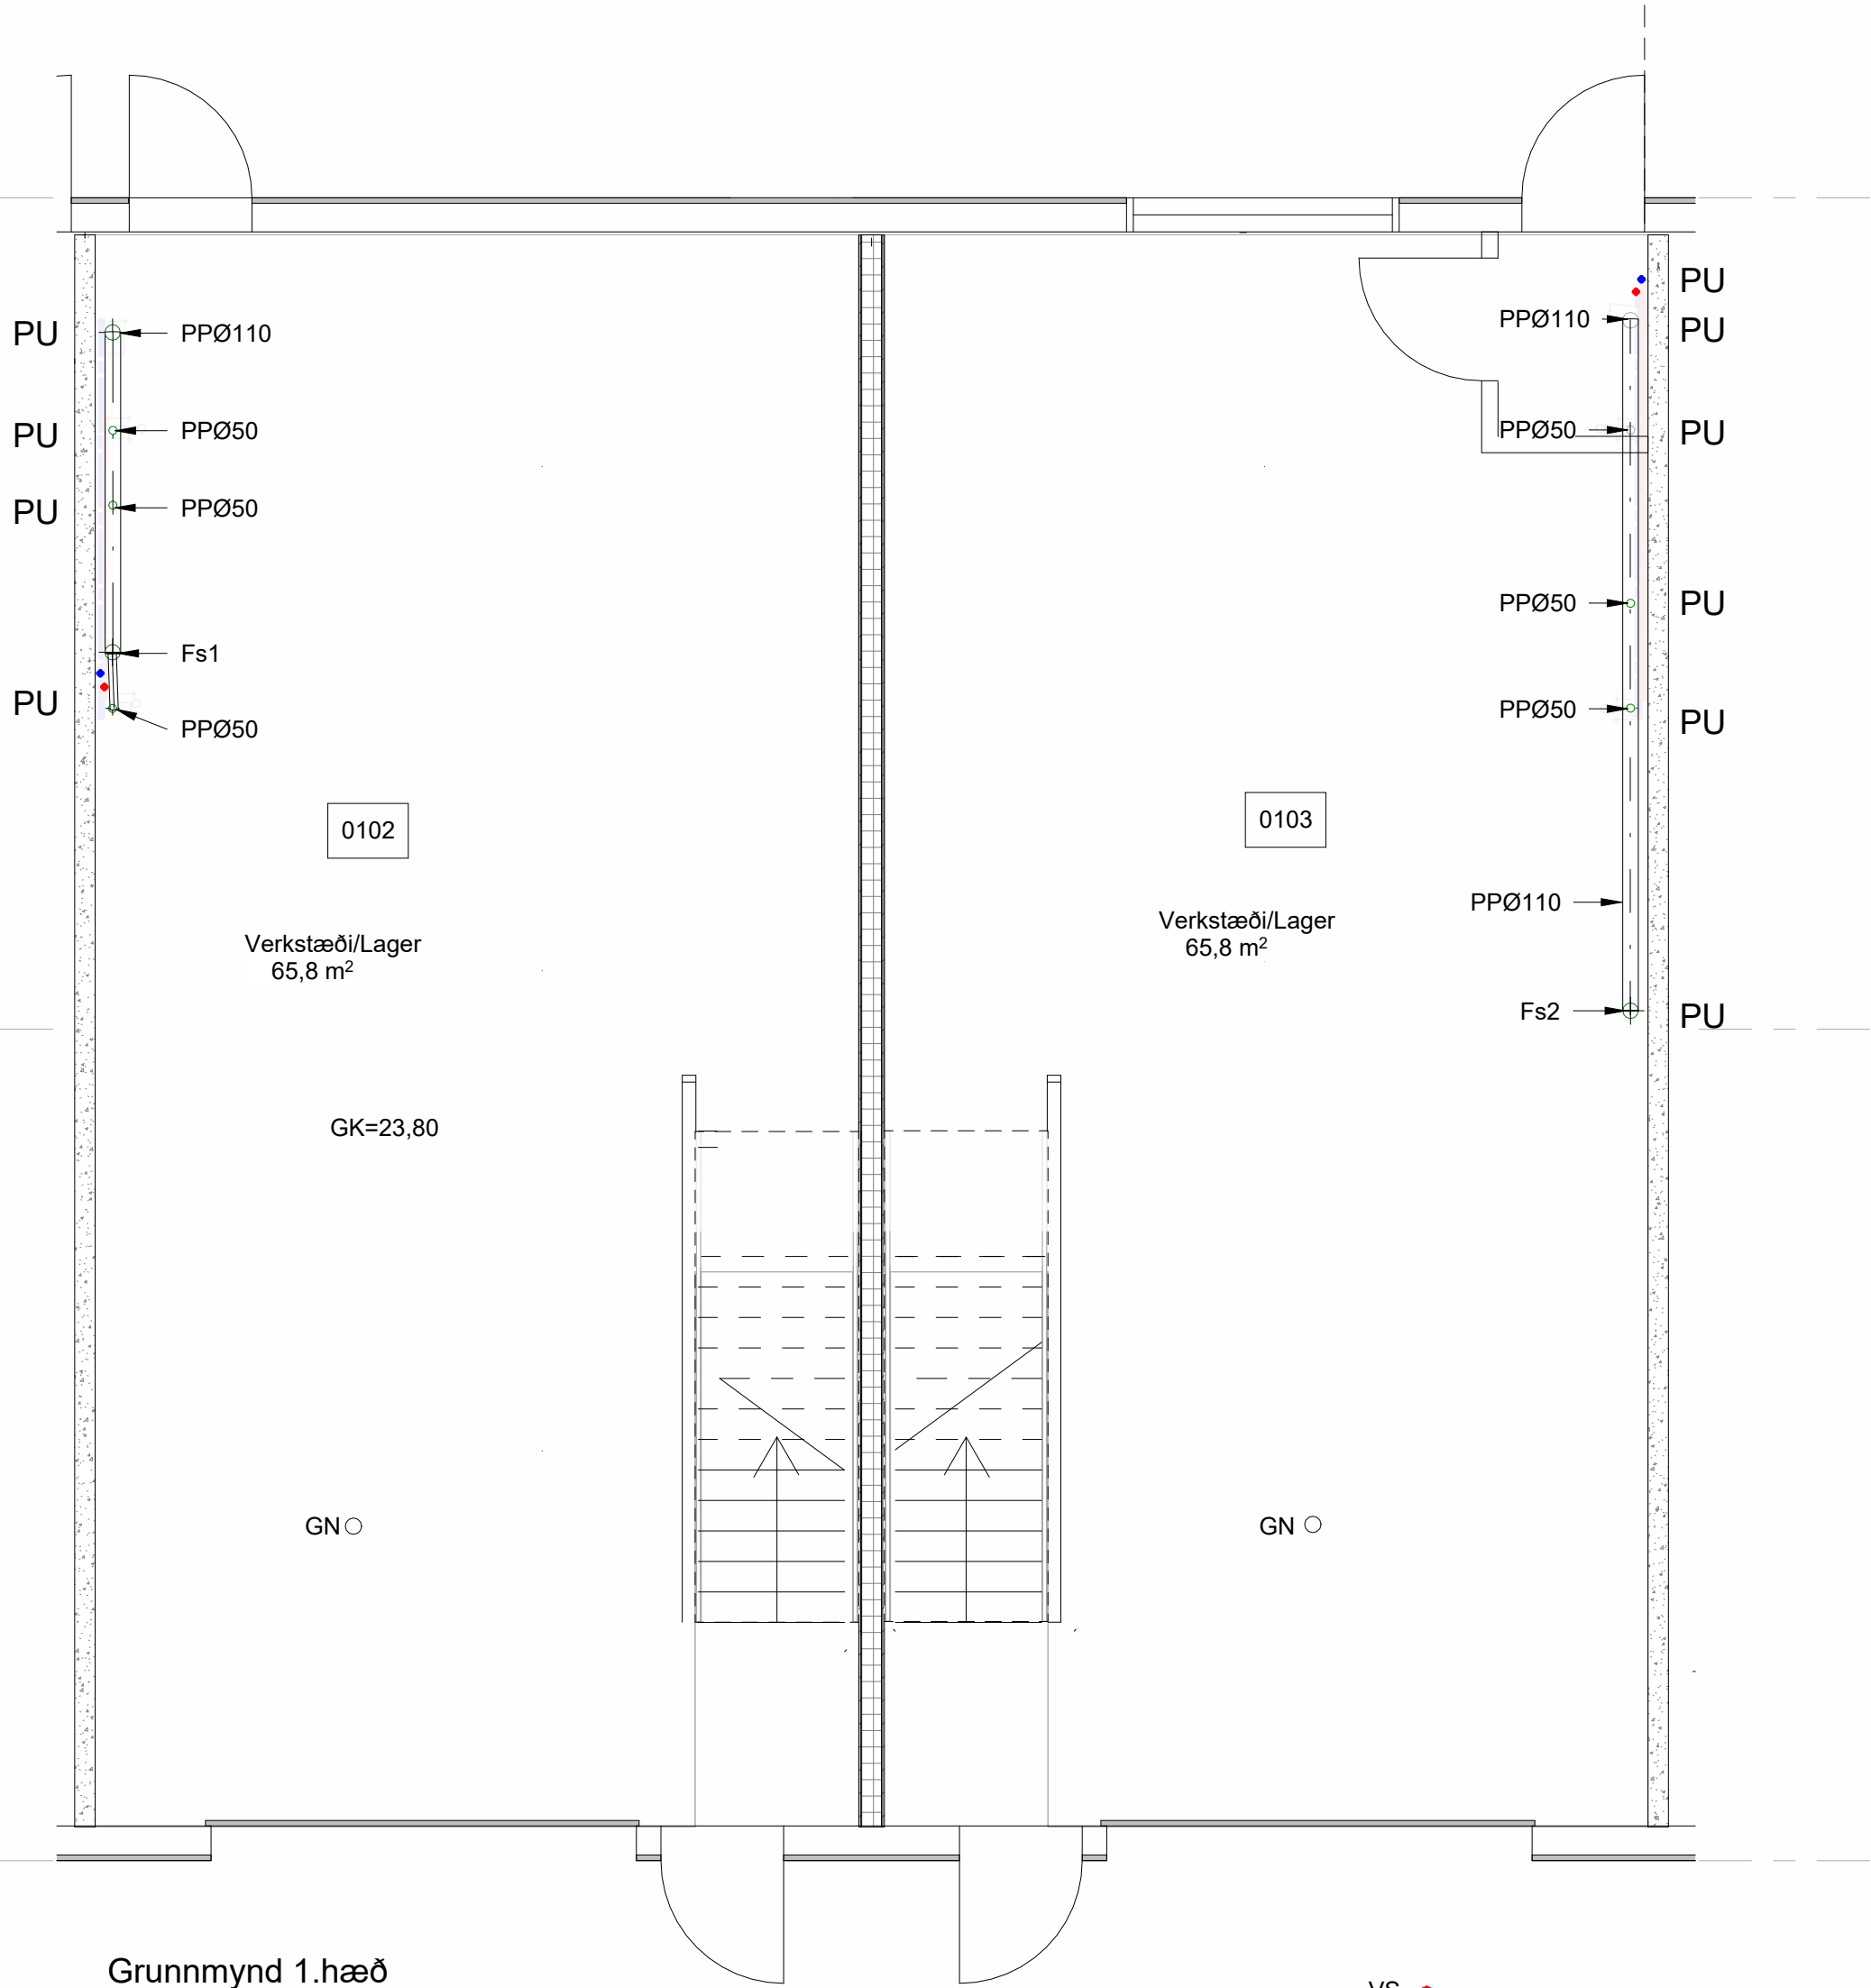

Grunnmynd 1.hæð
1:50

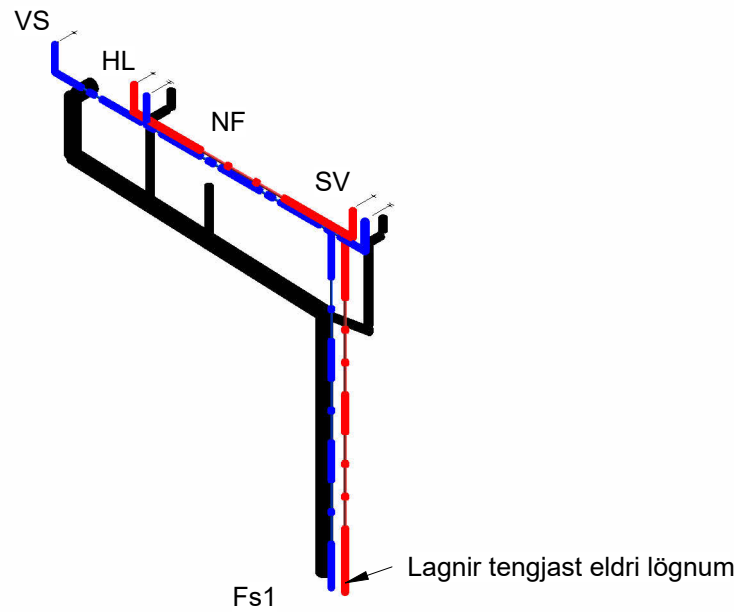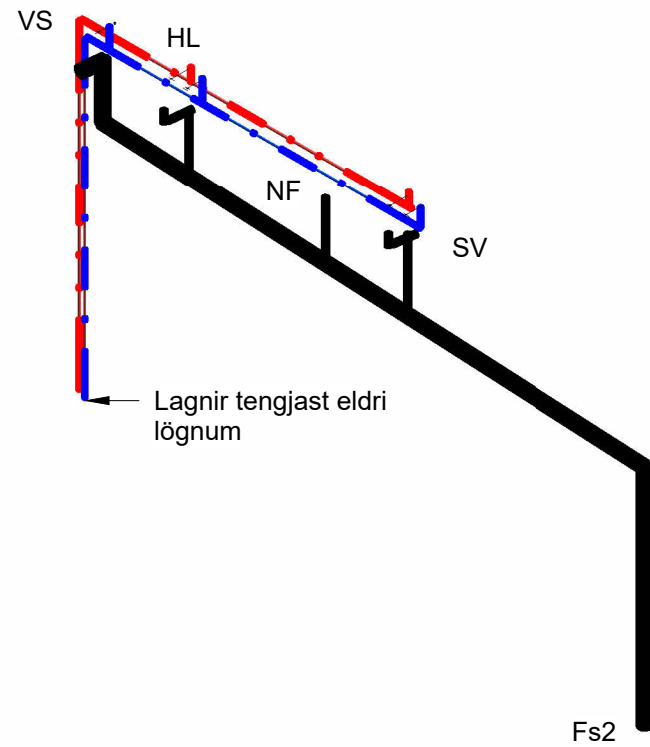

Frárennslis- og neysluvatnslagnir
Rúmmynd

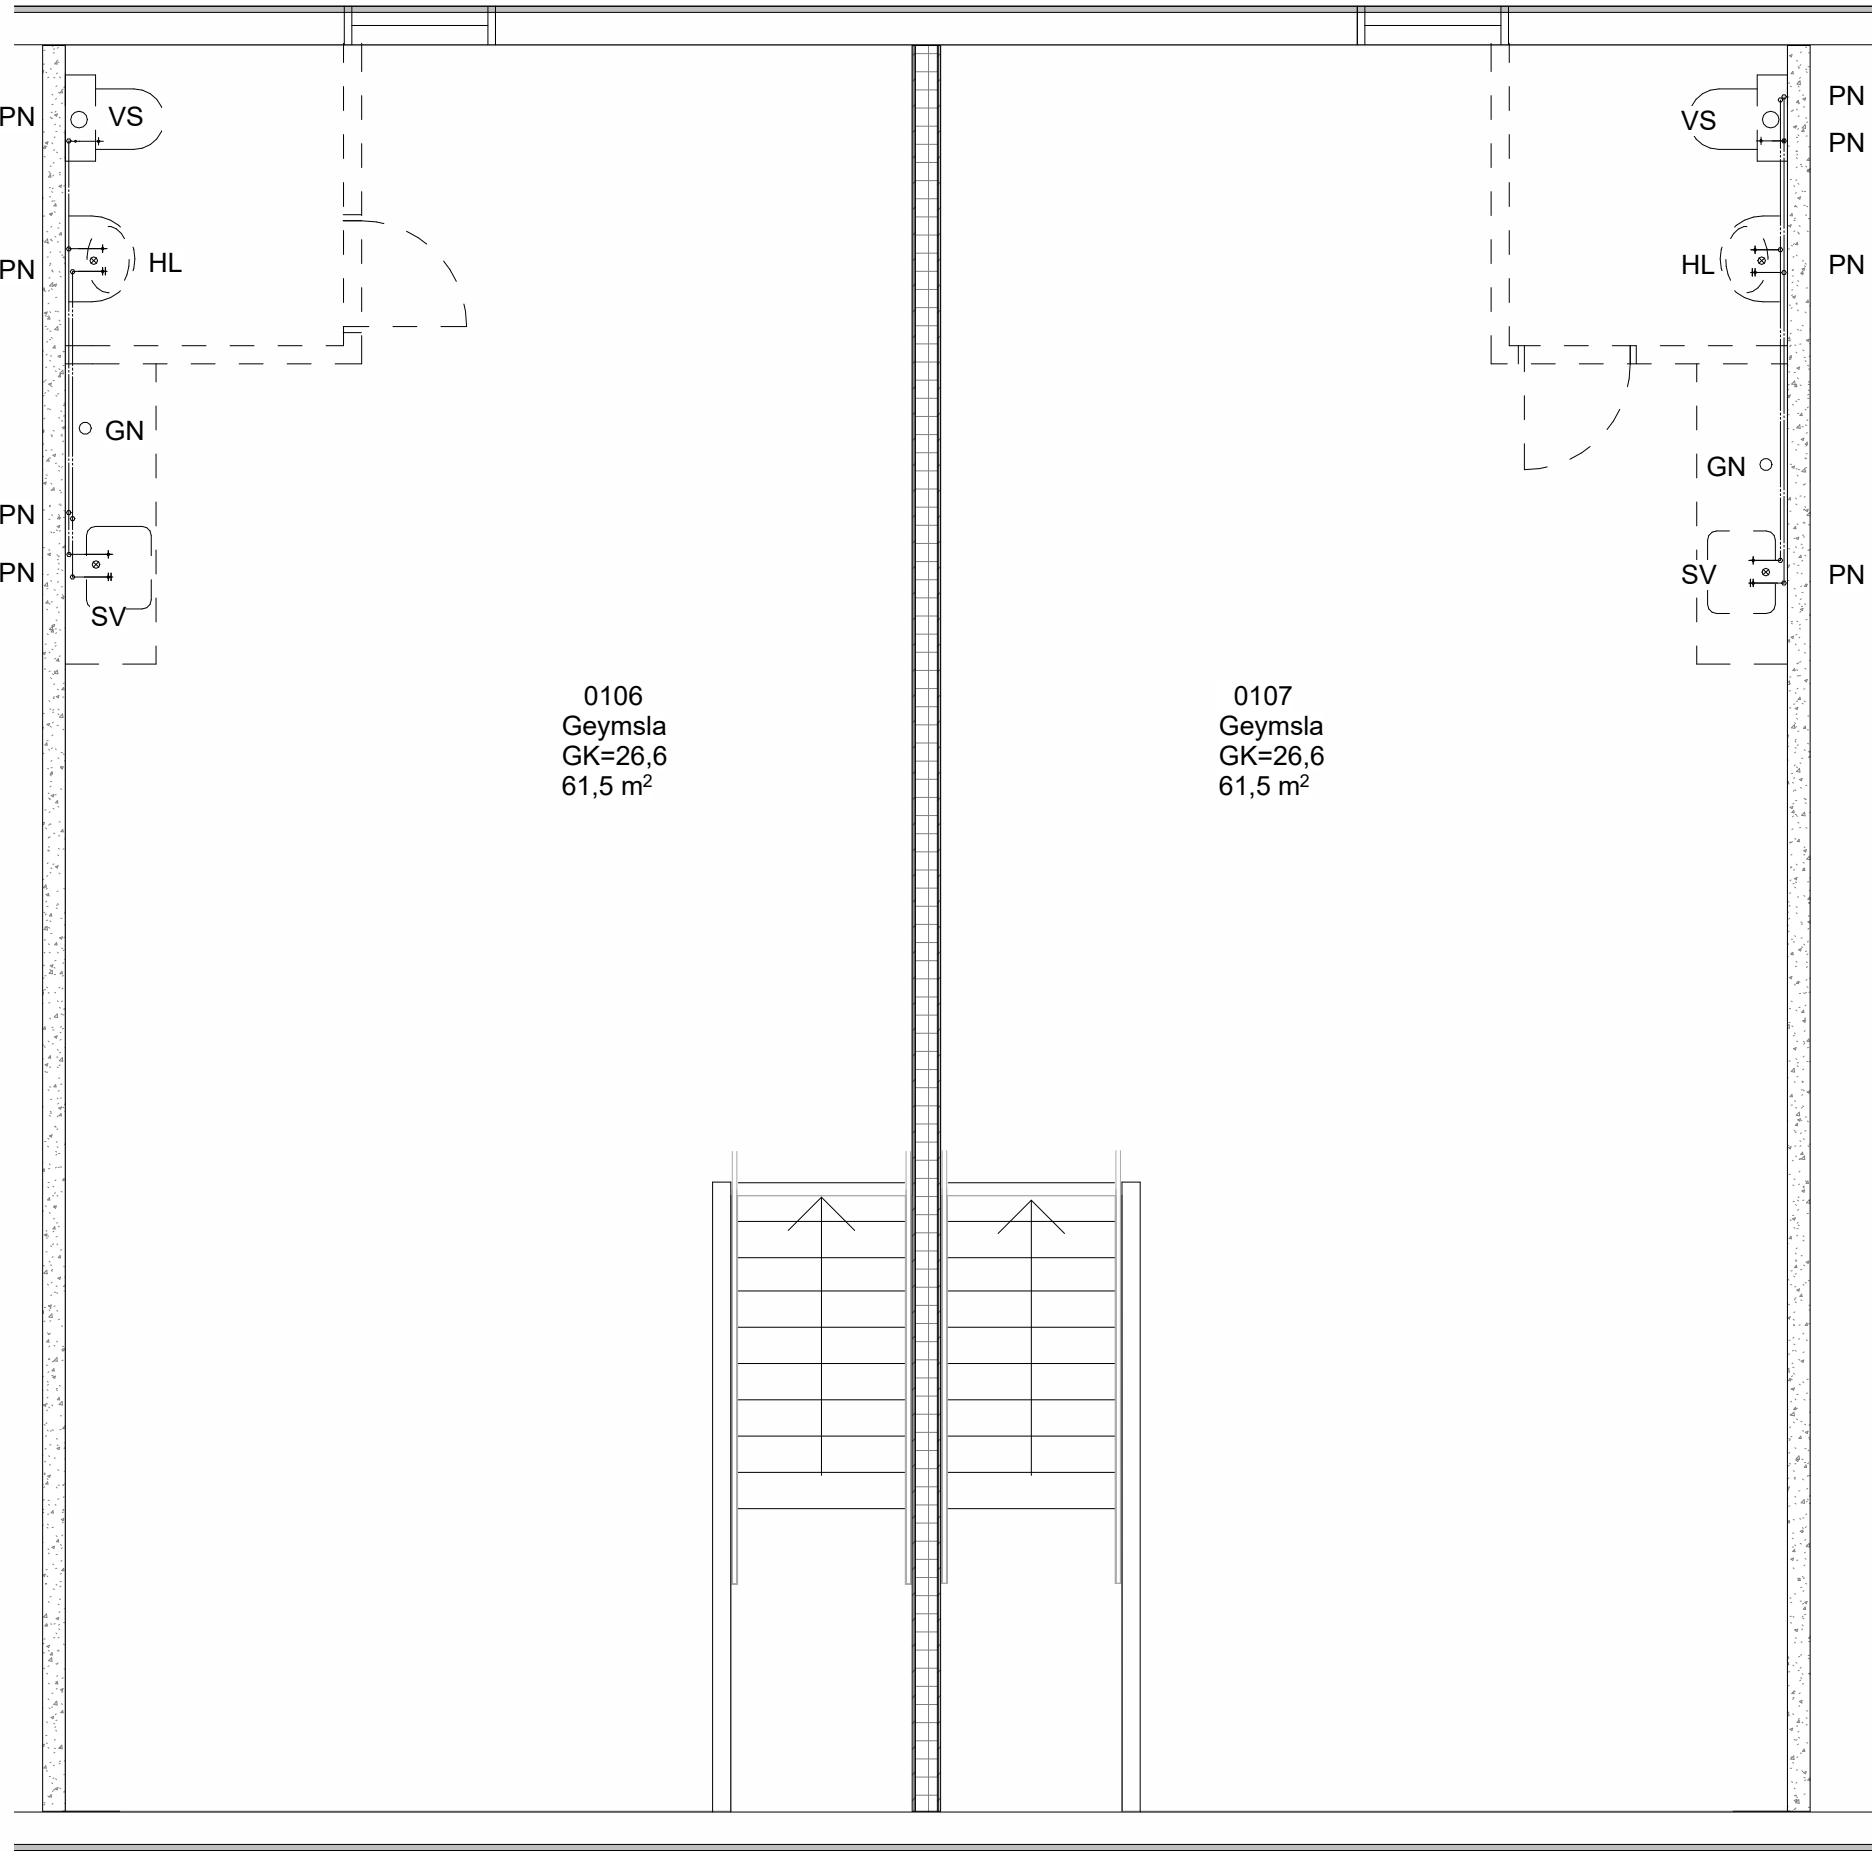

Grunnmynd 2.hæð
1:50

LAGNIR INNAHÜSS ÚR PLASTI


- Pípur og tengistykki eru úr PP-plasti.
- Lagnir skulu hafa a.m.k. 50% halla nema annað sé tekið fram
- Festingar lagna skulu vera með hjóðempandi gúmmi.
- Mesta fjarlægð milli upphengja er:

Nafnmál	Lóðrétt (m)	Lárétt (m)
32-50	1,0	0,5
75	1,5	1,0
100	2,5	1,0

- Frágangur lagna skal vera í samræmi við gildandi staðla og reglugerðir.
- Allt lagnaefni skal hlotið samþykki af HMS.

Að einstökum tækjum skulu stærðir frárennslislagna vera:

HL=Ø40mm	PV=Ø50mm	RV=Ø50mm	VS=Ø110mm
EV=Ø50mm	SV=Ø50mm	BK=Ø50mm	GNG=Ø50mm

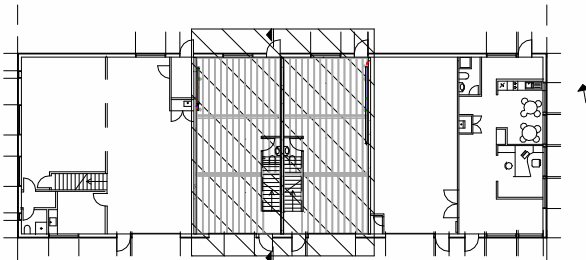

Útg. Dags. Skýring Hannað/Yfirfarið

VSB
VERKFRÆÐISTOFA

Bæjarhrauni 20 / 220 Hafnarfjörður
Kennitala 710796-2869
Sími 585 8600
vsb@vsb.is / www.vsb.is

Dagsetning aðaluppdráttar					
Aritun hönnunarstjóra					
Aritun sérhönnuðar Björn Snorrason Kt. 170469-5699 - bs@vsb.is					
Verkhili Gjótuhraun 6 220 HAFNARFJÖRÐUR					
Verkhili Frárennslis- og neysluvatnslagnir Grunnmynd og rúmmynd					
Hannað BMG	Teiknað BMG	Yfirfarið BS	Kvarði 1:50	A1	Síða
Dags. 24.02.2025	Verkefni 24174	Teikning P2 011	Utgáfa		