





UNDIRRITUN SAMRÆMINGARHÖNNUNAR

- Skýringar:
- FS = Felliðgi
 - BO = Brunaop
 - GK = Gólfkoti
 - K = Kóti
 - GN = Gólfniðurfóll
 - LR = Lokuð rými

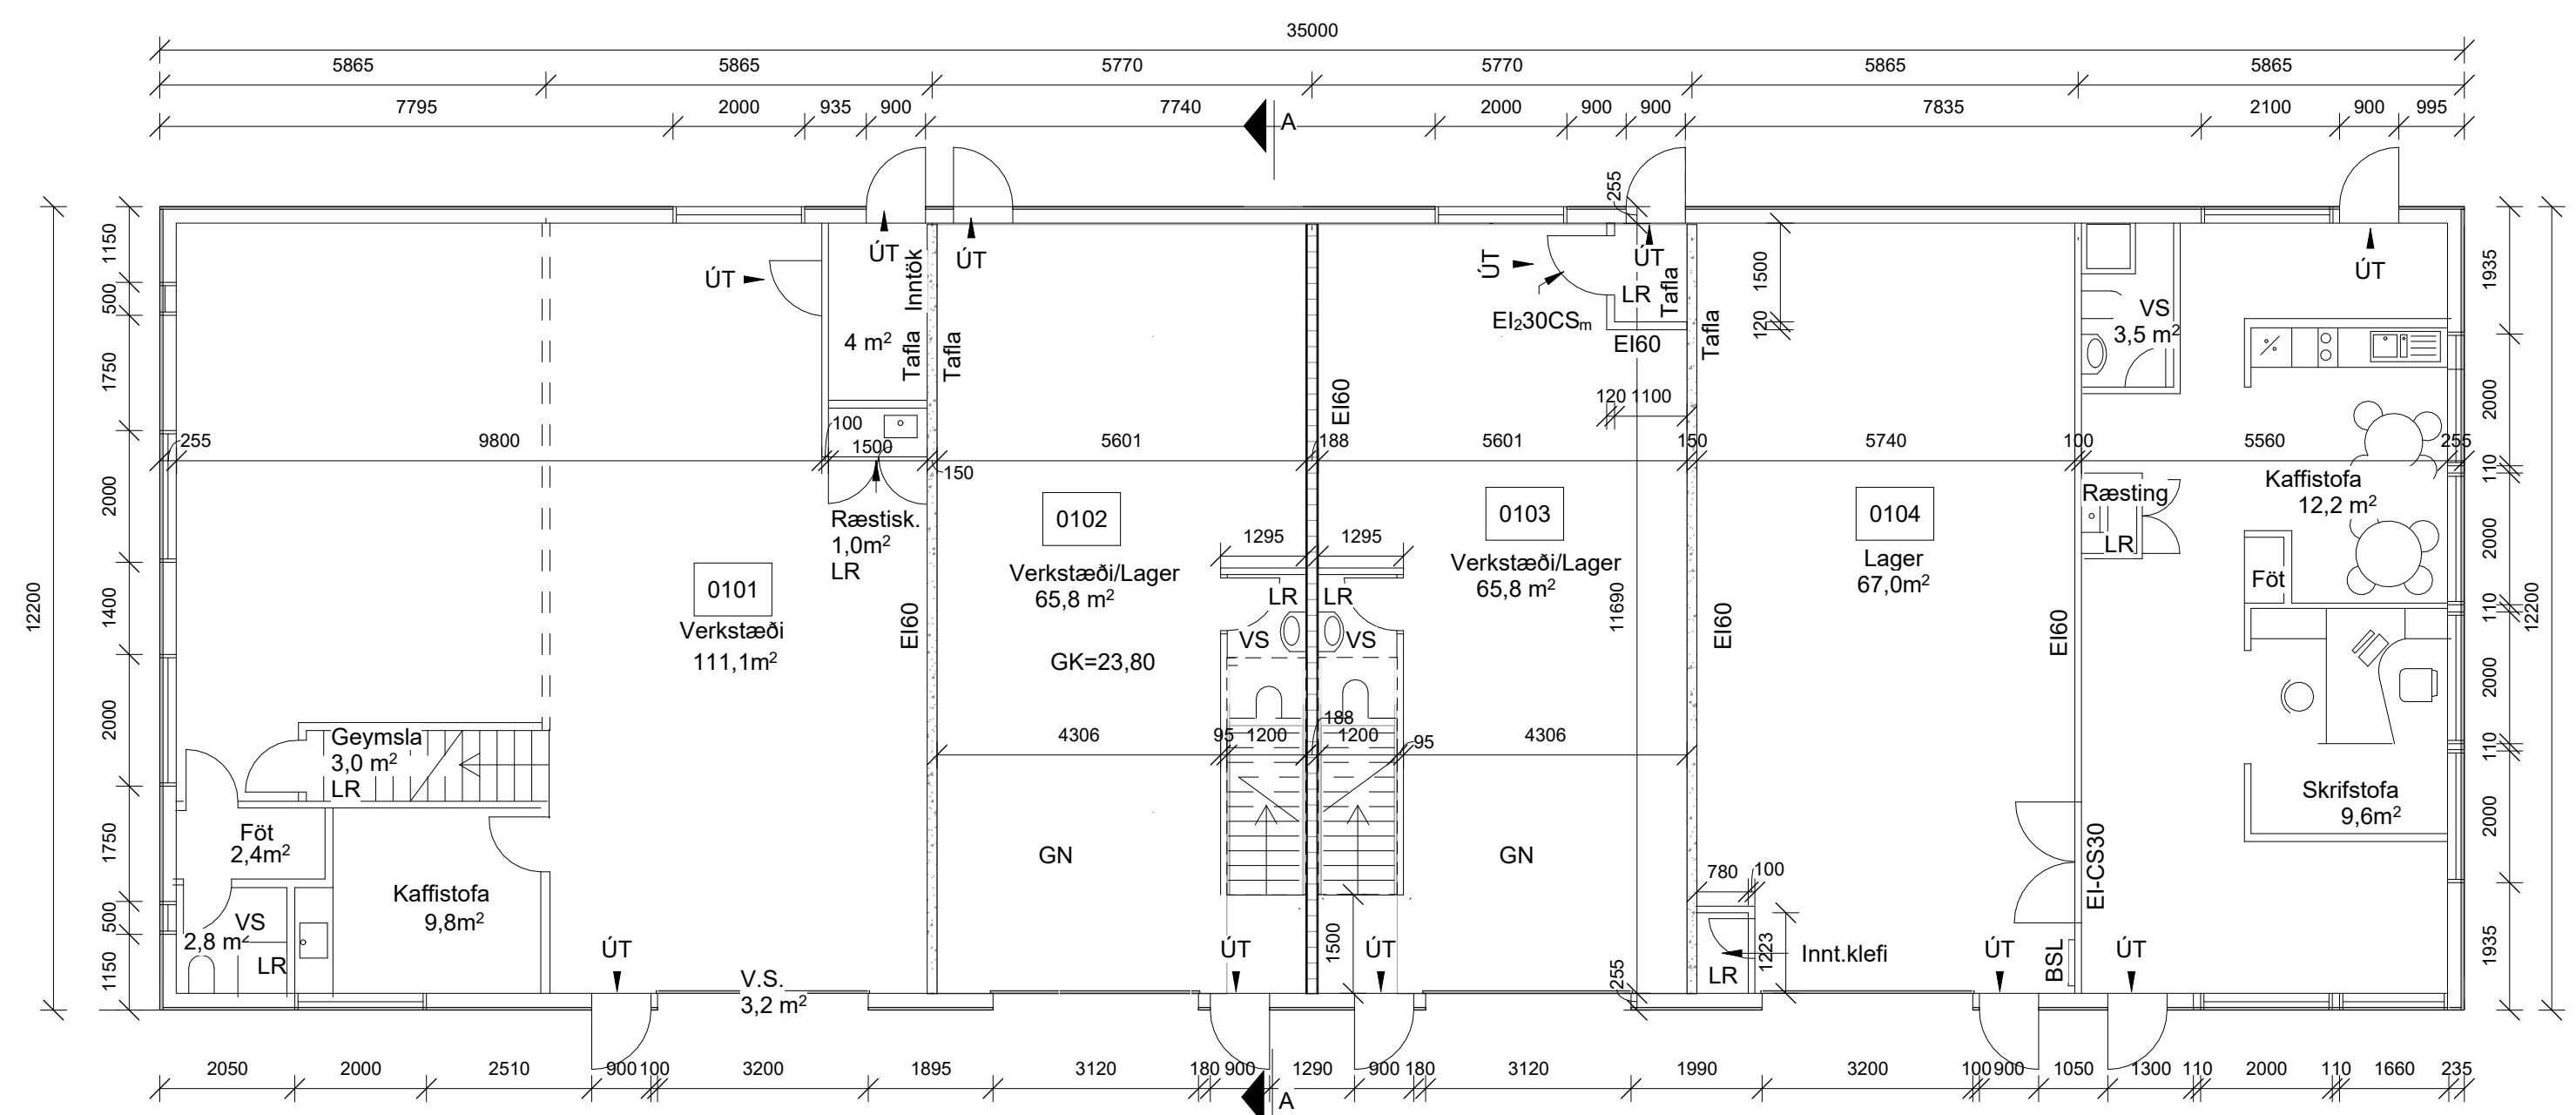

Grunnmynd 1.Hæð 1:100

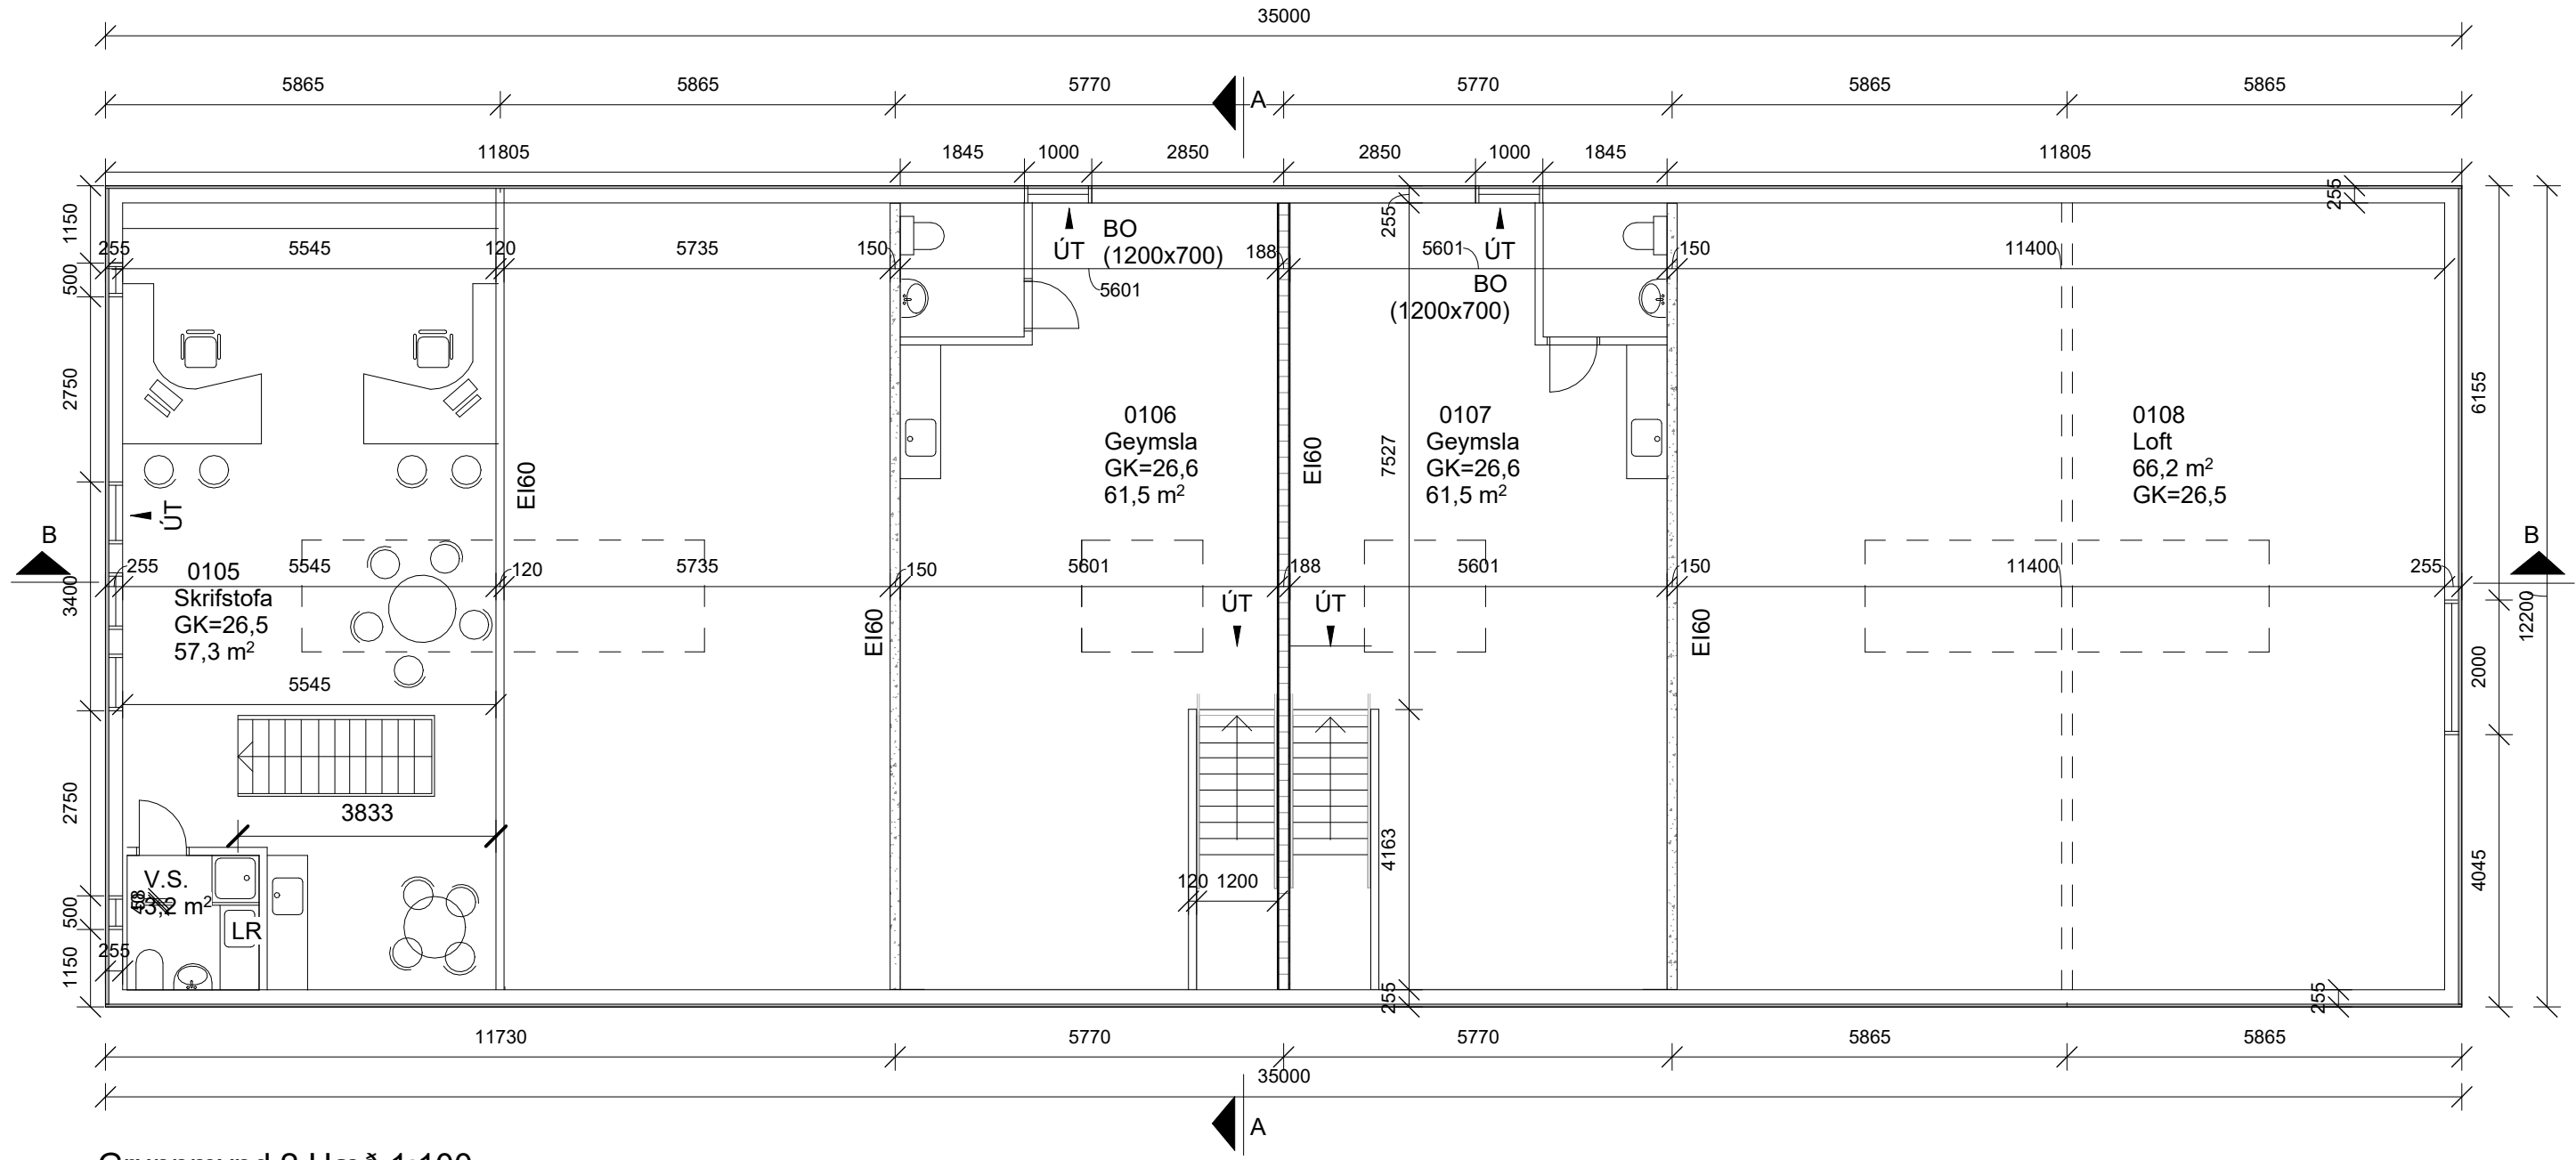

Grunnmynd 2.Hæð 1:100

Húsið hannað af tæknipönu Sigurðar Þorleifssonar. Unnið eftir aðaluppdráttum gerðum af teiknistofu Gingi frá 13.sept. 2006.

ÚTG.	DAGS.	LÝSING	NAFN



TILVÍSUN

V|B|M Bragi Magnússon
 bm@ifls.is

ÚTG. DAGS	HANNAÐ	MÆLIKVARÐI
09/07/2024	BMG	1 : 100
YFIRFARID	TEIKNAD	
BM	BMG	

SAMÞYKKT: Bragi Magnússon kt.130690-3279

Gjótuhraun 6
 220 HAFNARFJÖRÐUR
 Grunnmynd og útlit

VERKFANG 24174 TEIKNING A102

©Öll afnot og aftun teikningar, að hluta eða í heild er háð skriflegu leyfi höfundar.