

TÁKN:

Veggir og hæðaskil með merktri brunamótstöðu	—E1-60—
Björgunarop	BO ← 1100x500
Flóttaleið	→
Reykskynjari	R
Slökkvitæki	☺
Rýmismúmer	101
Loftræst rými	LR
Gólfniðurfall	GN
Hitaveita	HV
Vatnsveita	VV
Rafmagnsveita	RV
Pakniðurfall	PNF
Hleðslustöð fyrir rafbíla	E

- D 19.04.24 Útfærsla á lóð
C 22.02.24 Breyting á gluggum, gróður á þaki
B 13.07.22 Hús færirst innan byggingarreits

ÍBÚÐARHÚS

heimilisfang GLITBERG 5A - F2330117
sveitarfélag HAFNARFIRÐI
verkluti AÐALUPPDRAÐTÚR
skýringartexti grunnmynd neðri hæðar


verknúmer	landeignanúmer	staðgreinir
21/22	L217440	1400-1-27400051
teiknað	yfirfarið	kvarði
KE	KE	1:100
teikning nr.	útgáfa/breyting	dags.
A-201	D	05-05-2022





arkitekt / hönnunarstjóri: Kári Eiríksson, arkitekt, kt: 070365-4059

AOK - Gunnarssundi 5 - 220 Hafnarfjörður - kt: 480318-1610
sími: 699-0999 - email: aok@aok.is - www.aok.is

A2 ATH! Öll mál eru í millimetrum. Öll vafatríði skal bera undir hönnuð. Mælið ekki af teikningum, öll mál athugist á staðnum. Öll afnot og afritun teikningar, að hluta eða í heild, er háð skriflegu leyfi höfundar.

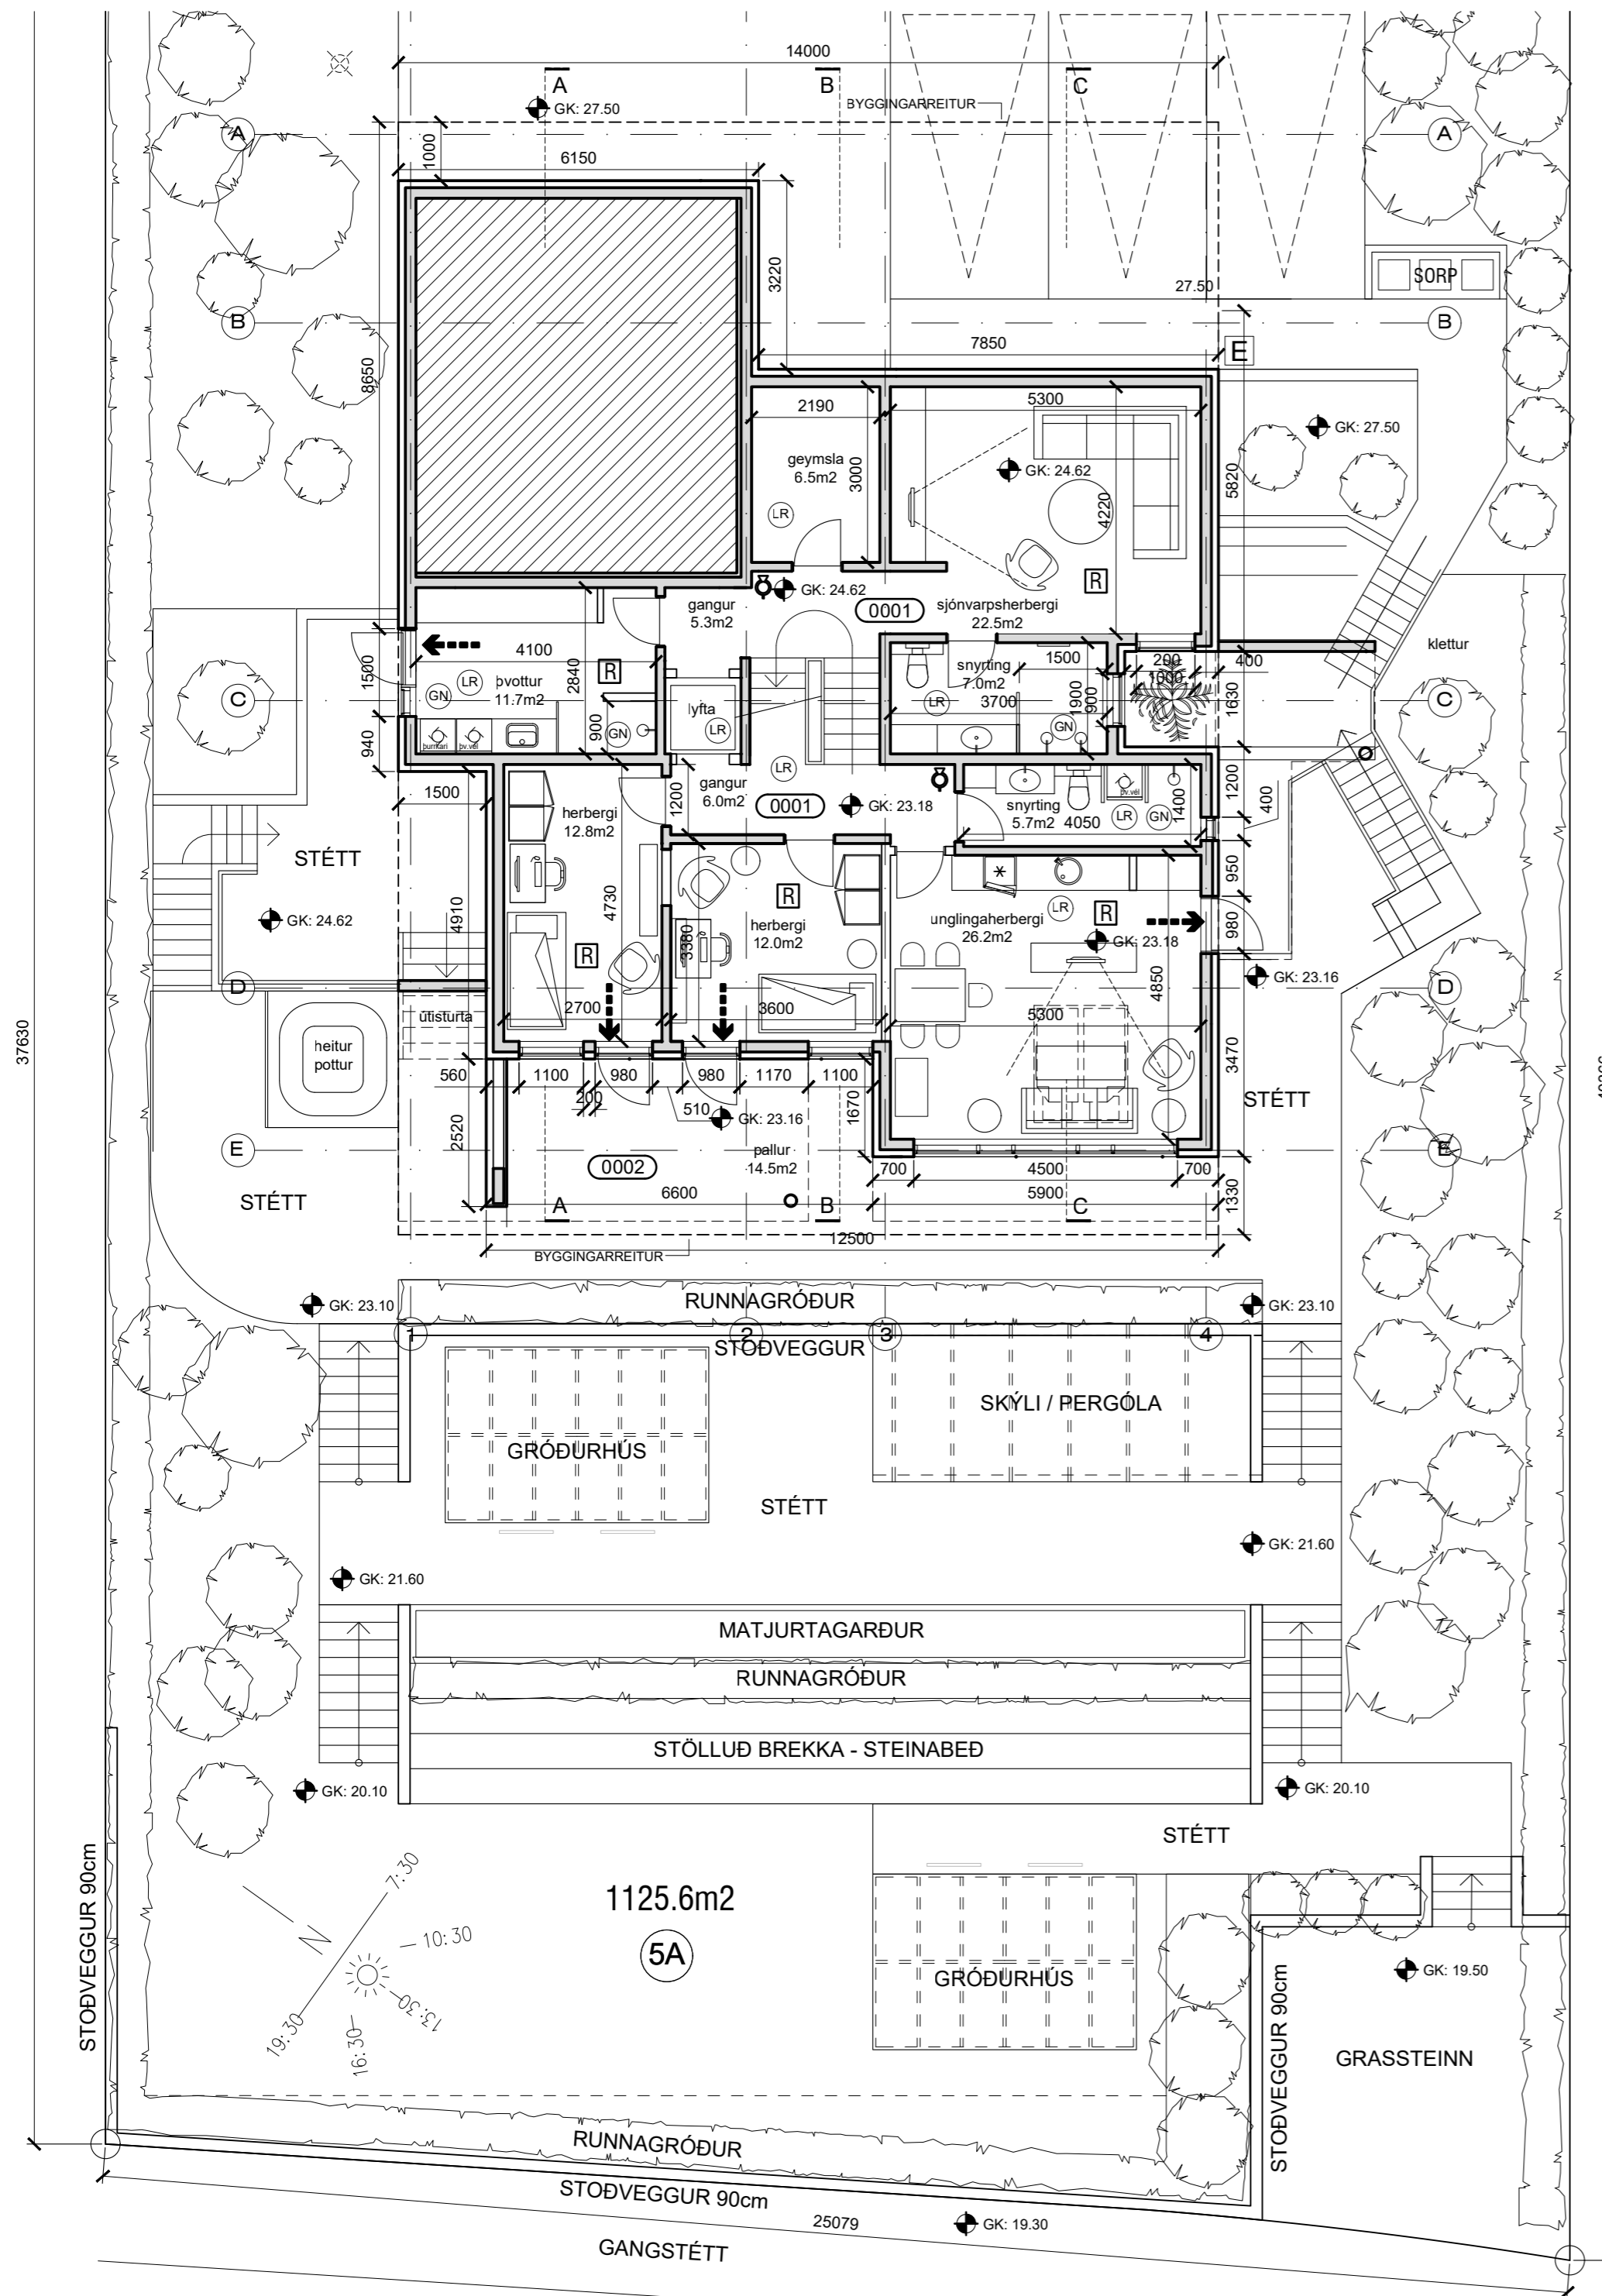

Grunnmynd neðri hæðar
mkv. 1:100

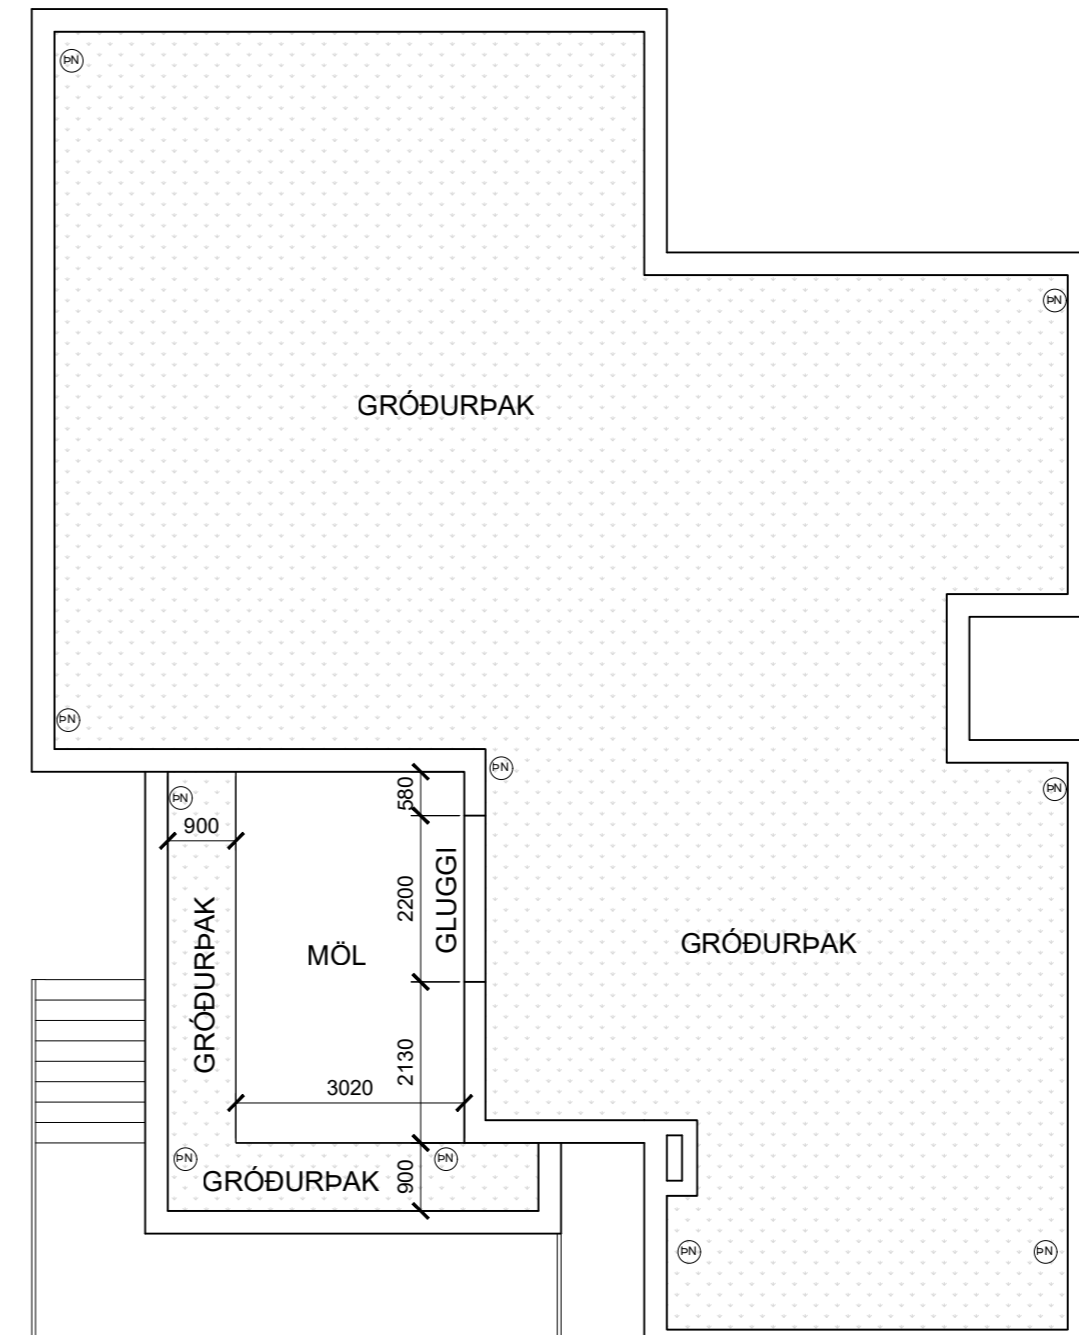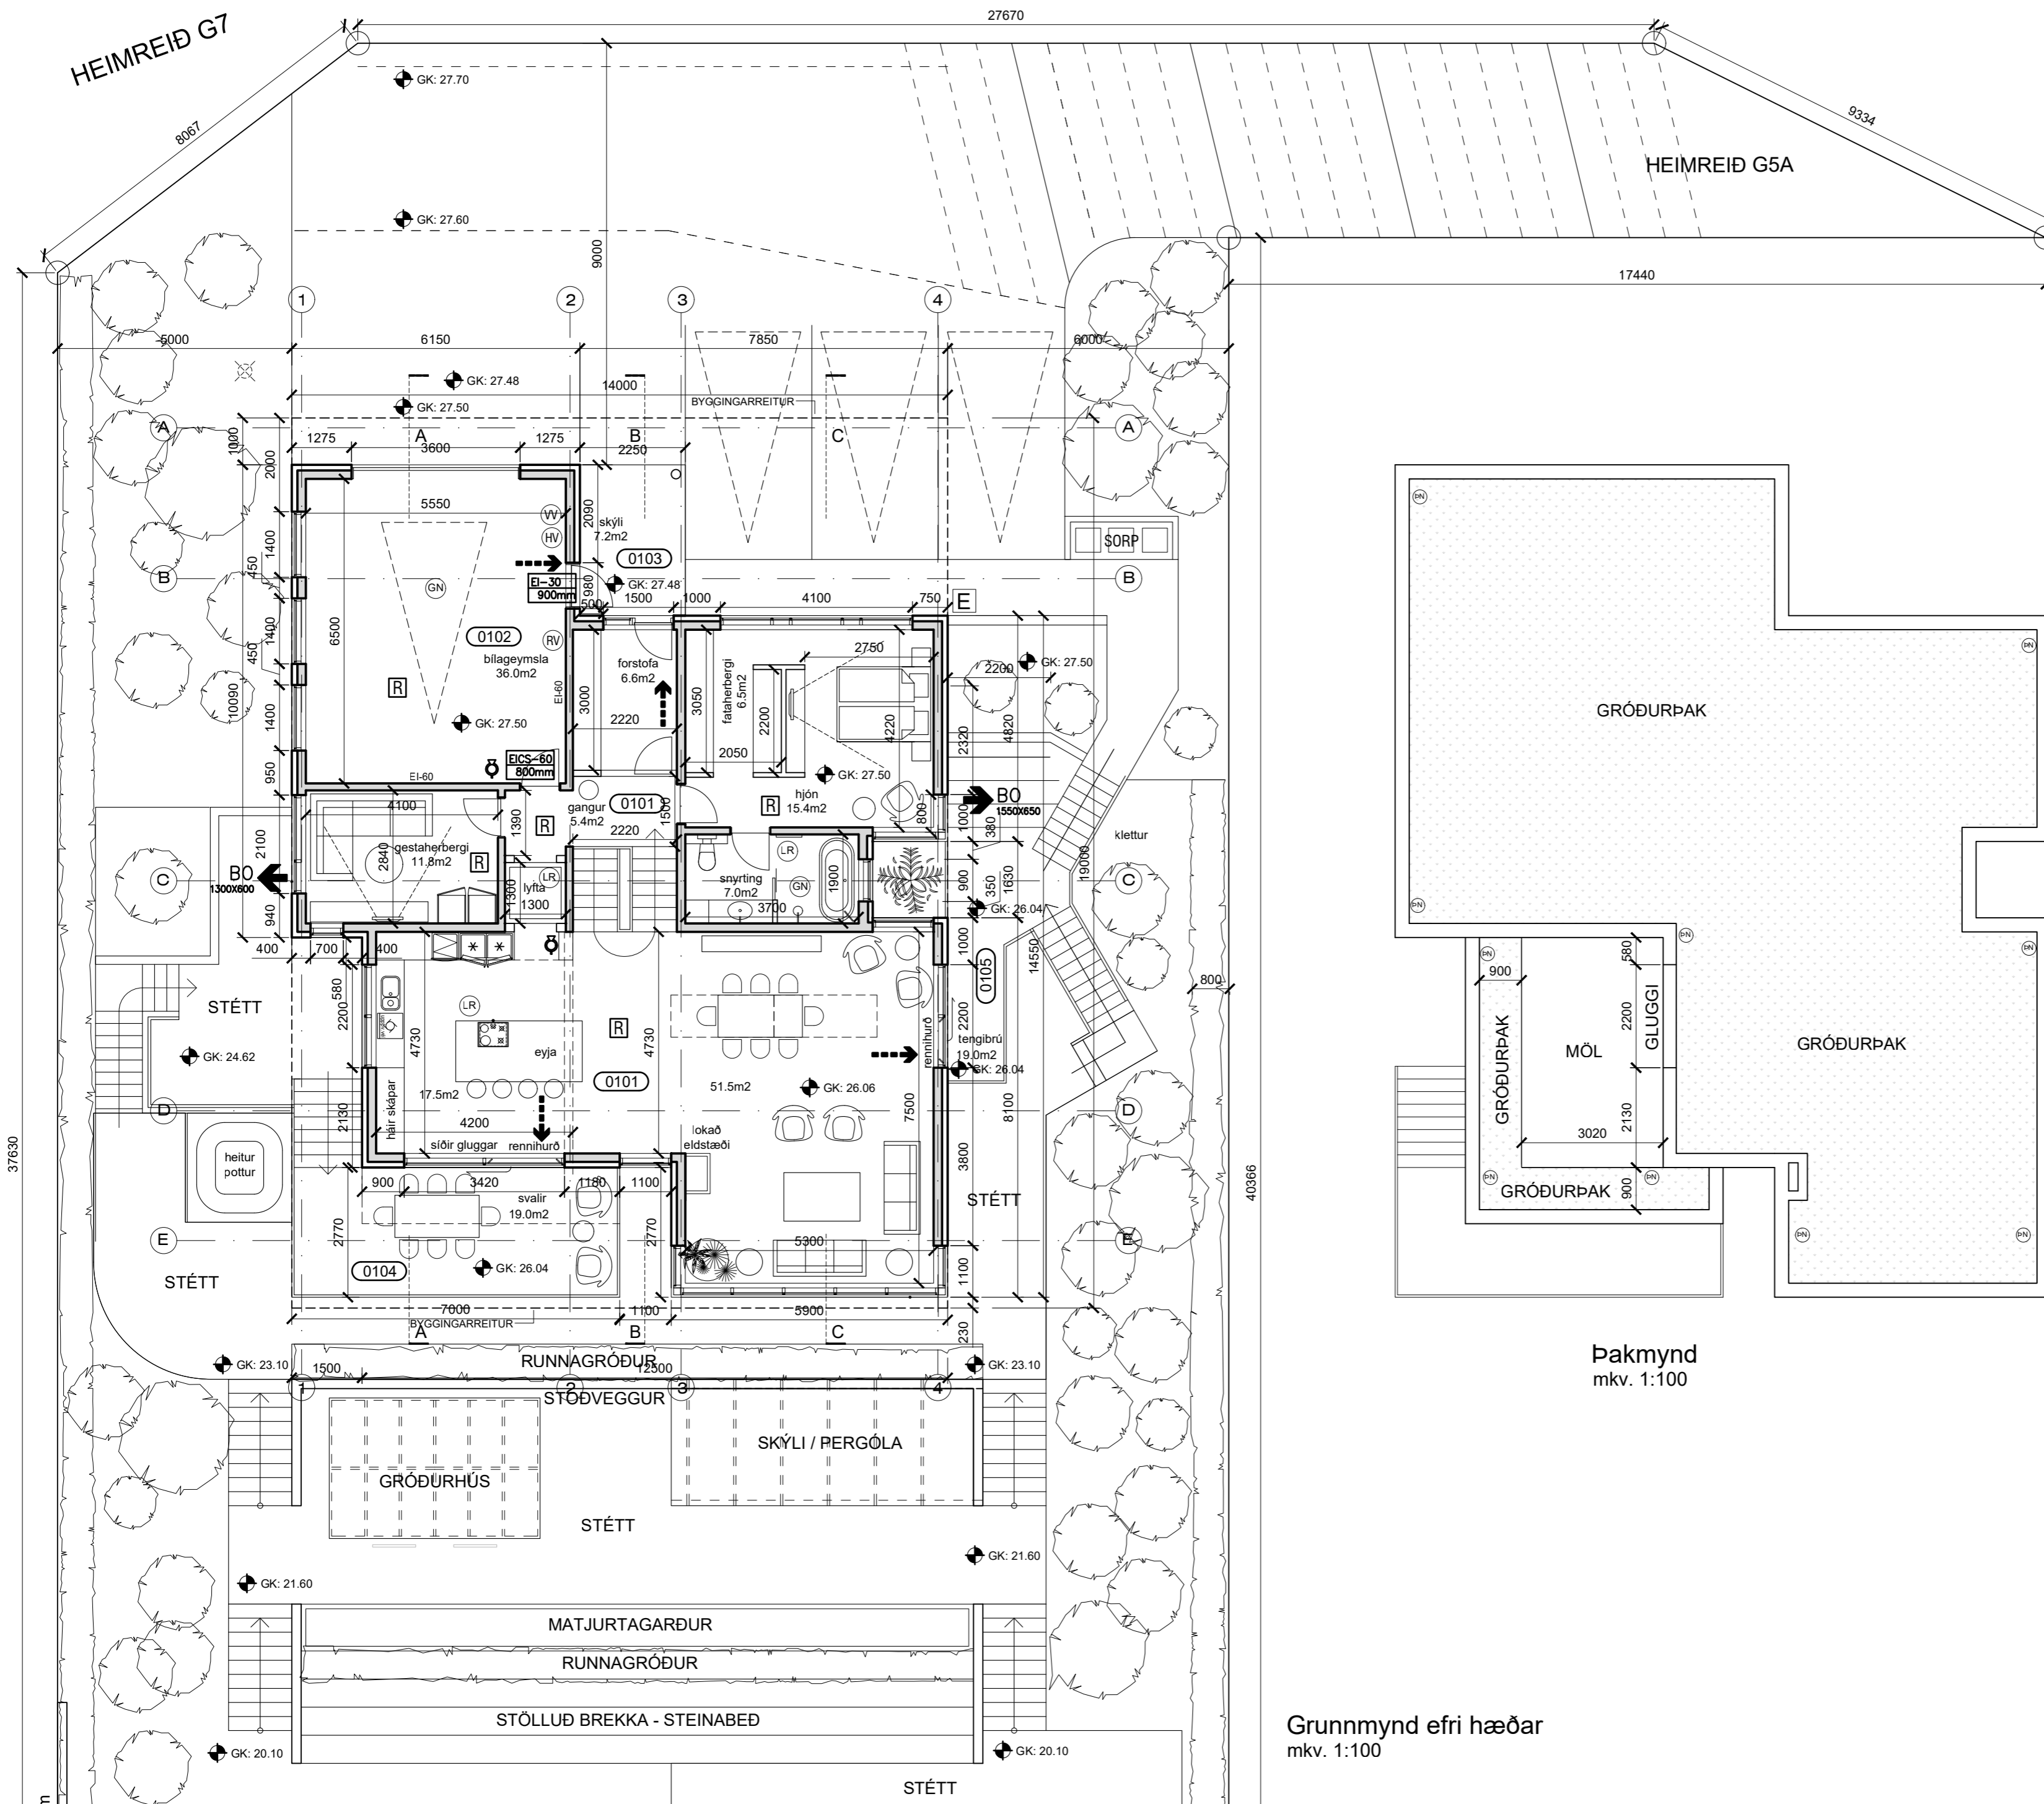

Pakmynd
mkv. 1:100

Grunnmynd efri hæðar
mkv. 1:100

TÁKN:

- Veggir og hæðaskil með merktri brunamótstöðu EI-60
- Björgunarop BO 1100x500
- Flóttaleið
- Reykskynjari R
- Slökkvitæki
- Rýmismúmer 101
- Loftræst rými LR
- Gólfniðurfall GN
- Hitaveita HV
- Vatnsveita VV
- Rafmagnsveita RV
- Pakniðurfall PNF
- Hleðslustöð fyrir rafbíla E

- D 19.04.24 Útfærsla á lóð
- C 22.02.24 Breyting á gluggum, gróður á þaki
- B 13.07.22 Hús færirst innan byggingarreits



ÍBÚÐARHÚS
GLITBERG 5A - F2330117
HAFNARFIRÐI
AÐALUPPDRAÐTÚR
grunnmynd efri hæðar

verknúmer	landeignanúmer	staðgreinir
21/22	L217440	1400-1-27400051
teiknað	yfirfarið	kvarði
KE	KE	1:100
teikning nr.	útgáfa/breyting	dags.
A-202	D	05-05-2022

AOK ARKITEKTAR

arkitekt / hönnunarstjóri: Kári Eiríksson, arkitekt, kt: 070365-4059
AOK - Gunnarssundi 5 - 220 Hafnarfjörður - kt: 480318-1610
sími: 699-0999 - email: aok@aok.is - www.aok.is

A2 ATH! Öll mál eru í millimetrum. Öll vafaatriði skal bera undir hönnuð. Mælið ekki af teikningum, öll mál athugist á staðnum. Öll afnot og afritun teikningar, að hluta eða í heild, er háð skriflegu leyfi höfundar.

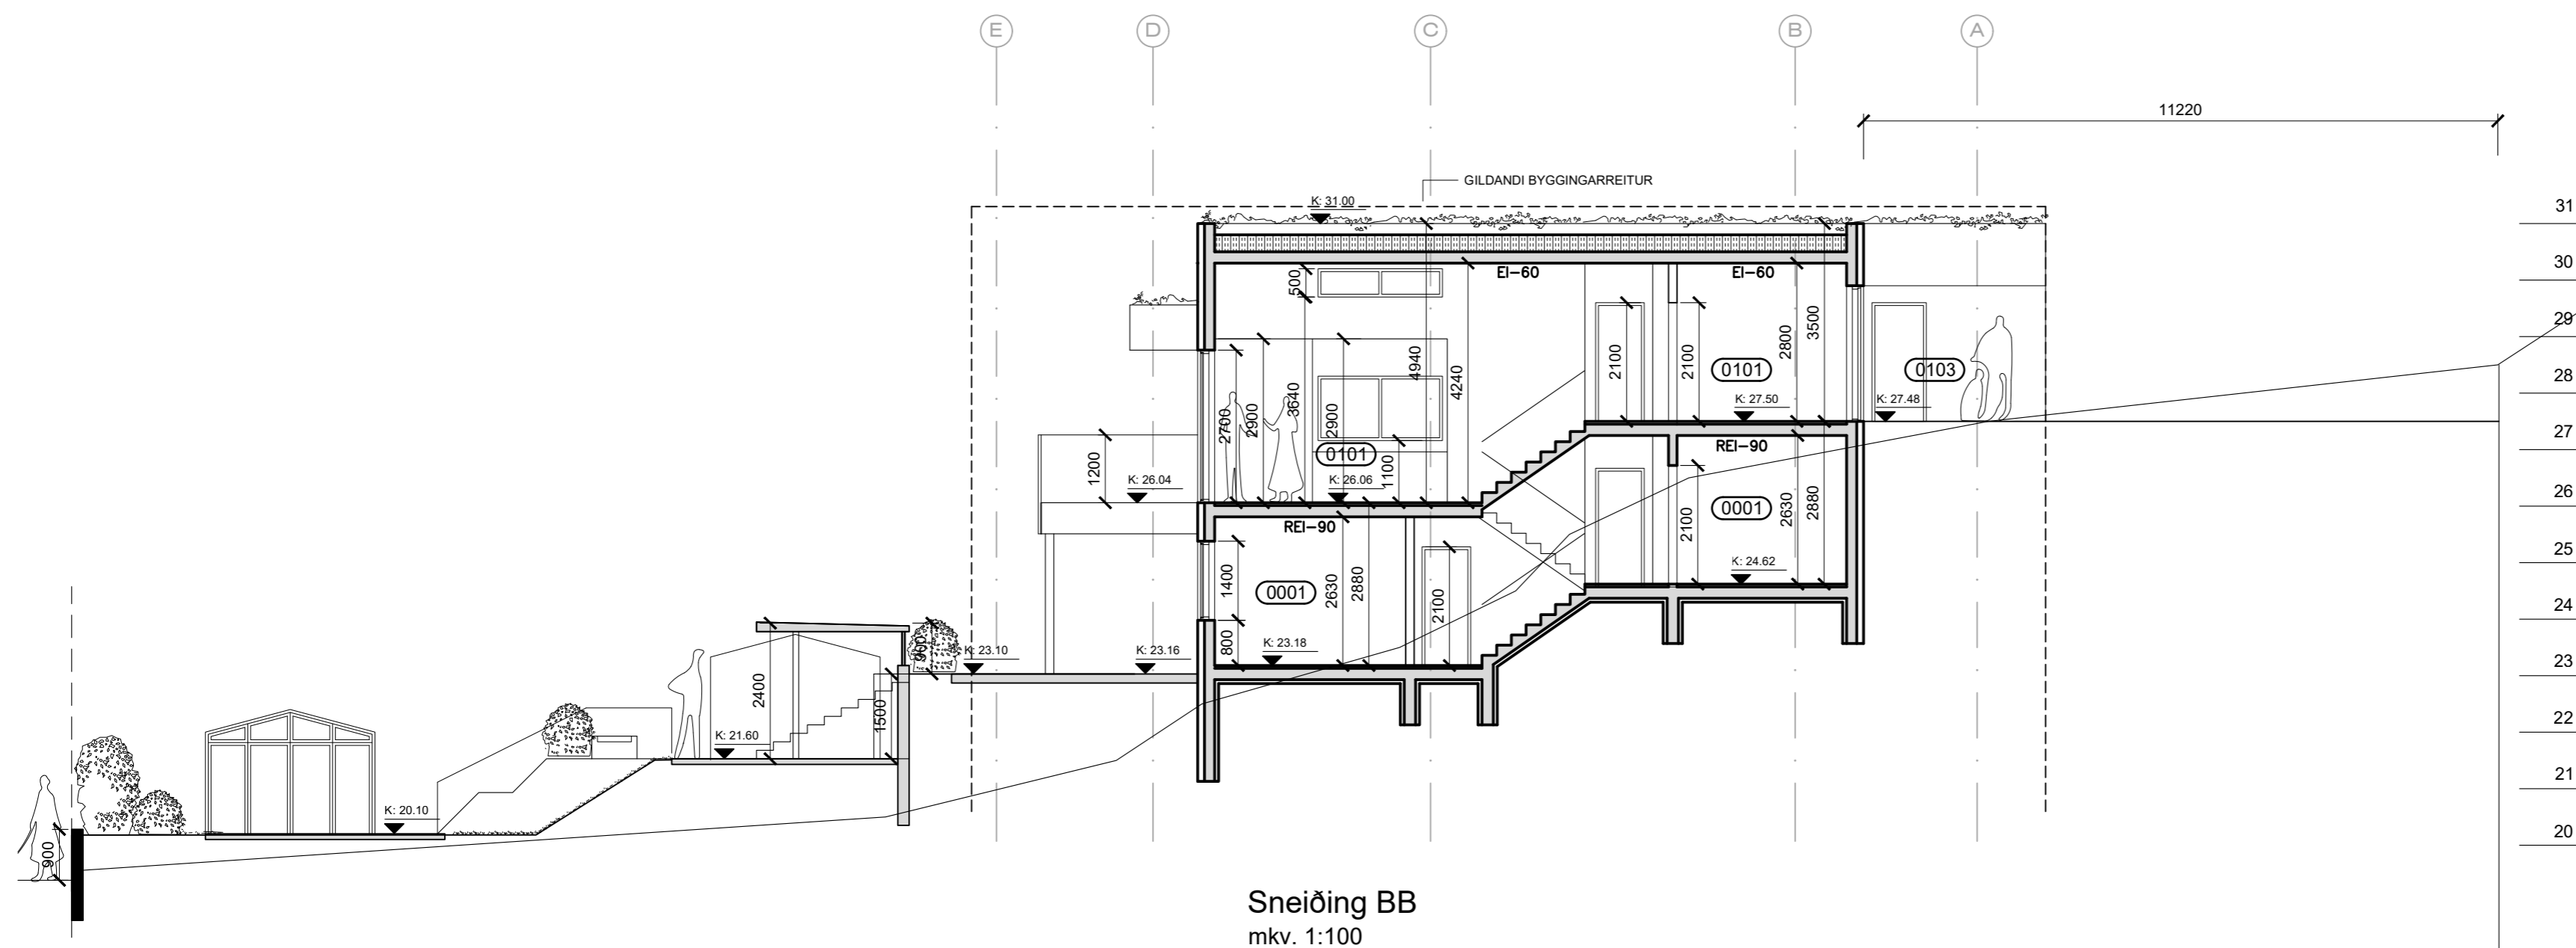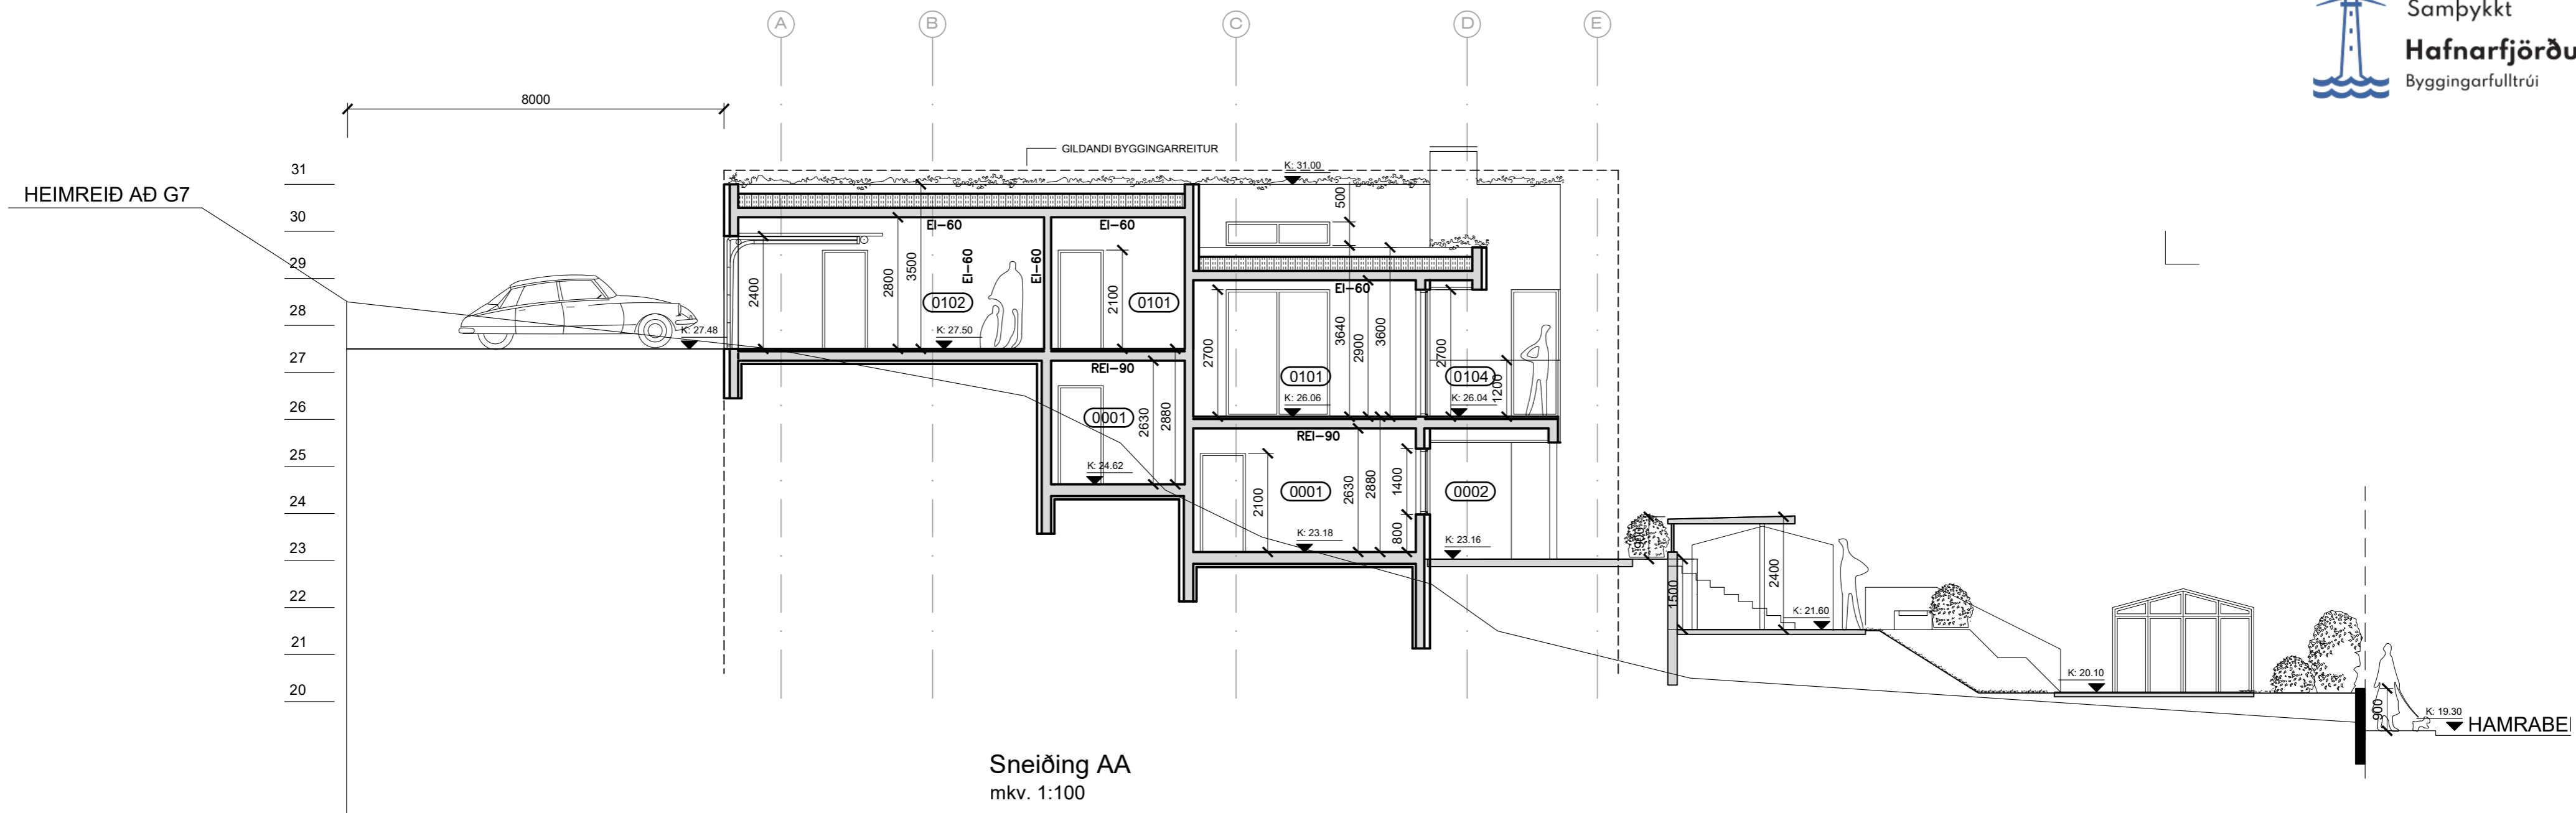

- D 19.04.24 Útfærsla á lóð
- C 22.02.24 Breyting á gluggum, gróður á þaki
- B 13.07.22 Hús færirst innan byggingarreits

heimilisfang
 sveitarfélag
 verkhluti
 skýringartexti


ÍBÚÐARHÚS
 GLITBERG 5A - F2330117
 HAFNARFIRÐI
 AÐALUPPDRÁTTUR
 sneiðingar A, B

verknúmer	landeignanúmer	staðgreinir
21/22	L217440	1400-1-27400051
teiknað	yfirfarið	kvarði
KE	KE	1:100
teikning nr.	útgáfa/breyting	dags.
A-203	D	05-05-2022

AOK ARKITEKTAR

arkitekt / hönnunarstjóri: Kári Eiríksson, arkitekt, kt: 070365-4059
 AOK - Gunnarssundi 5 - 220 Hafnarfjörður - kt: 480318-1610
 sími: 699-0999 - email: aok@aok.is - www.aok.is

A2 ATH! Öll mál eru í millimetrum. Öll vafaatriði skal bera undir hönnuð.
 Mælið ekki af teikningum, öll mál athugist á staðnum.
 Öll afnot og afritun teikningar, að hluta eða í heild, er háð skriflegu leyfi höfundar.

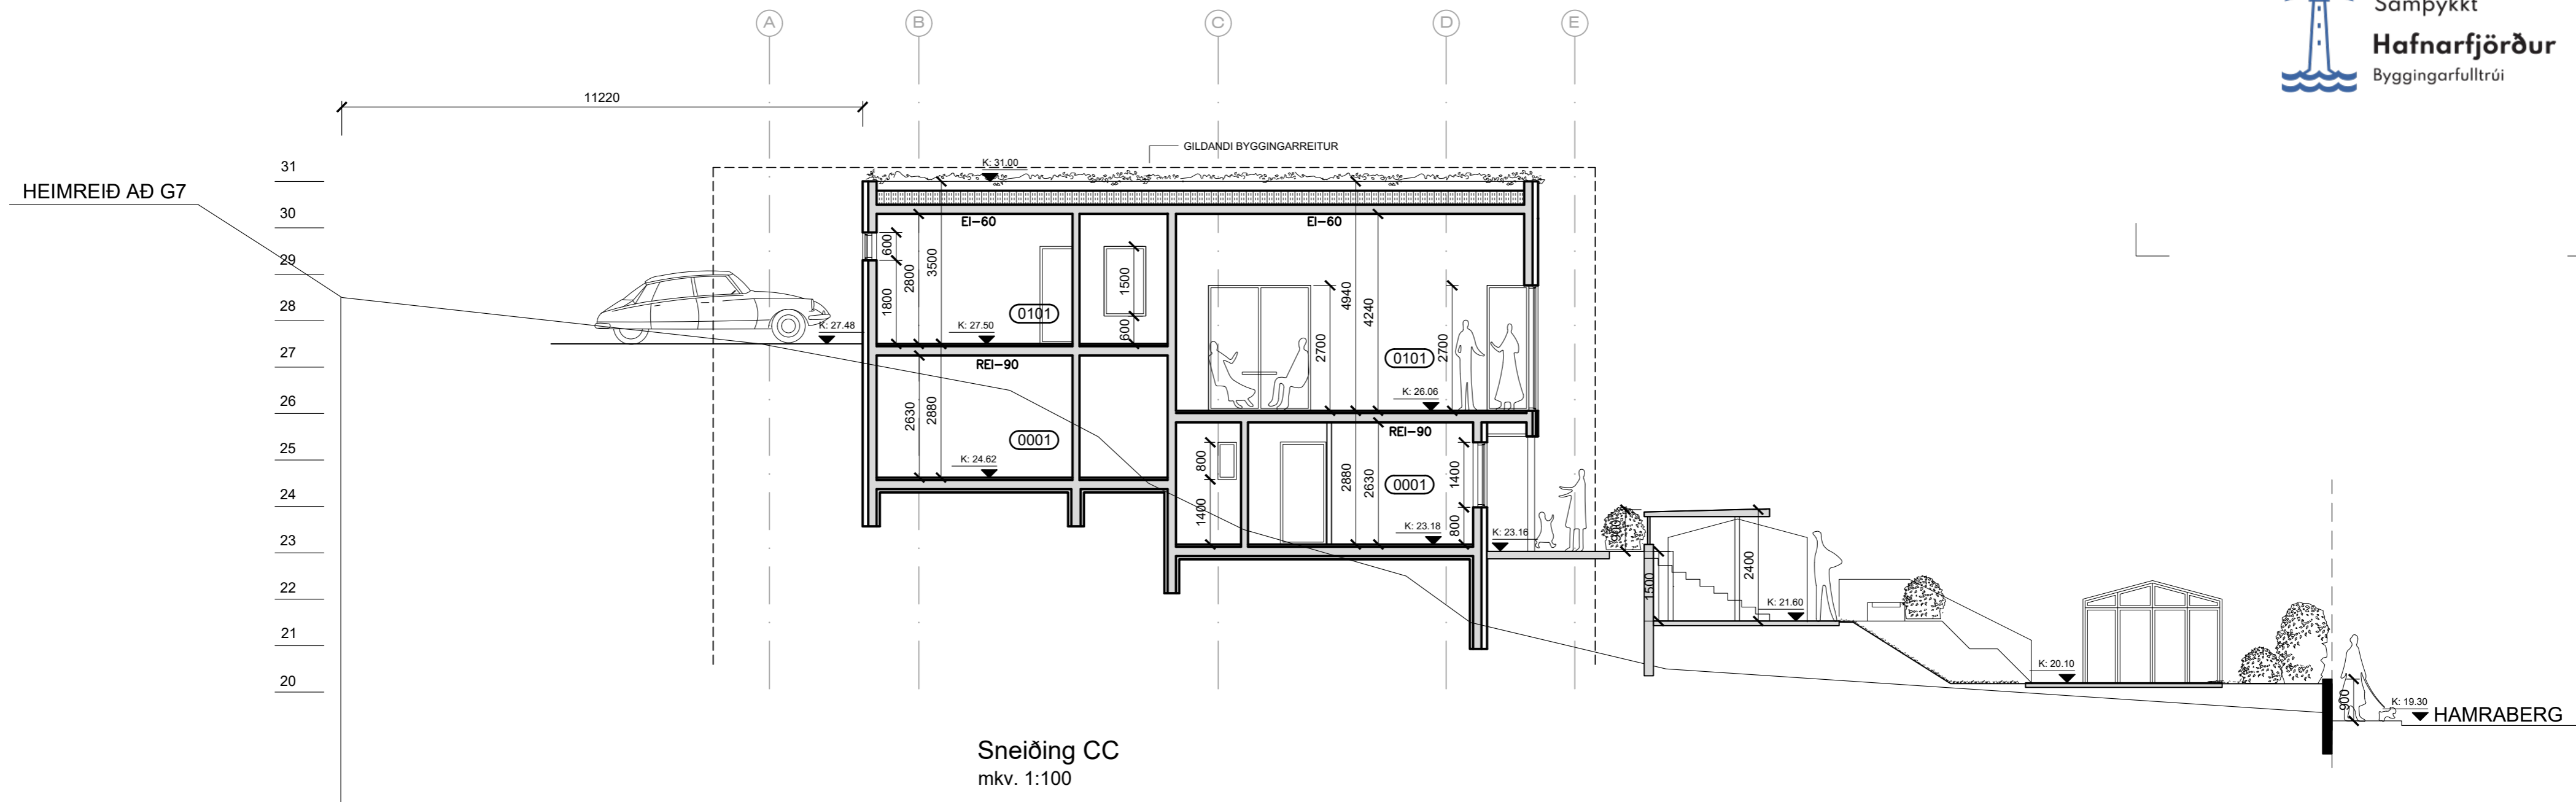

Glitberg 5A, Hafnarfirði

VARMATAPS-ÚTREIKNINGAR

Húshluti	Útreiknað leiðnitap				Leiðnitap skv. BR. 2012	
	U w/m²K	A (m²)	ΔT (K)	φ (w)	U w/m²K	φ (w)
Steypt gólfplata, einangrað undir plötu, gólfhiti og grófmalarlag	0,24	191,00	15,00	700,52	0,30	859,50
Steyptur útveggur, einangraður að utan og klæddur	0,38	281,70	35,00	3.746,61	0,40	3.943,80
Viðsnúði þak	0,20	191,00	35,00	1.355,04	0,20	1.337,00
Gólfplata að útilofti	0,20	6,50	35,00	45,50	0,20	45,50
Gluggar og hurðir	1,60	87,20	35,00	4.883,20	2,00	6.104,00

Heild byggingarhluta 10.730,87 w Sk. BR2012 12.289,80 w

	φ (w)	l (m)	ΔT (K)	U (w)
Kuldabré við glugga	0,04	195,40	35,00	273,56
Sökkull við útvegg	0,48	0,00	35,00	0,00
Sökkull við útvegg (niðurgrafinn)	0,36	52,80	35,00	665,28
Sökkull undir húsi (niðurgrafinn)	0,36	60,00	15,00	324,00
Kuldabré (milliplata)	0,83	8,10	35,00	235,31
Sökkullinnveggur	0,46		15,00	0,00

Heild kuldabryr 1.498,15 w

Reiknað heildar leiðnitap byggingarhluta og kuldabryr: 12.229,01 w minni en skv. reglugerð => OK

Vegið meðaltal veggja, glugga og hurða: 0,67 U w/m²K minni en 0,85w/m²K => OK

- D 19.04.24 Útfærsla á lóð
- C 22.02.24 Breyting á gluggum, gróður á þaki
- B 13.07.22 Hús færast innan byggingarreits

ÍBÚÐARHÚS

heimilisfang GLITBERG 5A - F2330117
sveitarfélag HAFNARFIRÐI
verkluti AÐALUPPDRÁTTUR
skýringartexti sneiðing C - varmatap

verknúmer 21/22 landeignanúmer L217440 staðgreinir 1400-1-27400051

teiknað KE yfirfarð KE kvarði 1:100 dags. 05-05-2022


teikning nr. A-204 útgáfa/breyting D AOK ARKITEKTAR




arkitekt / hönnunarstjóri: Kári Eiríksson, arkitekt, kt: 070365-4059

AOK - Gunnarssundi 5 - 220 Hafnarfjörður - kt: 480318-1610
sími: 699-0999 - email: aok@aok.is - www.aok.is

A2 ATH! Öll mál eru í millimetrum. Öll vafatríöl skal bera undir hönnuð. Mælið ekki af teikningum, öll mál athugist á staðnum. Öll afnot og afritun teikninga, að hluta eða í heild, er háð skriflegu leyfi höfundar.

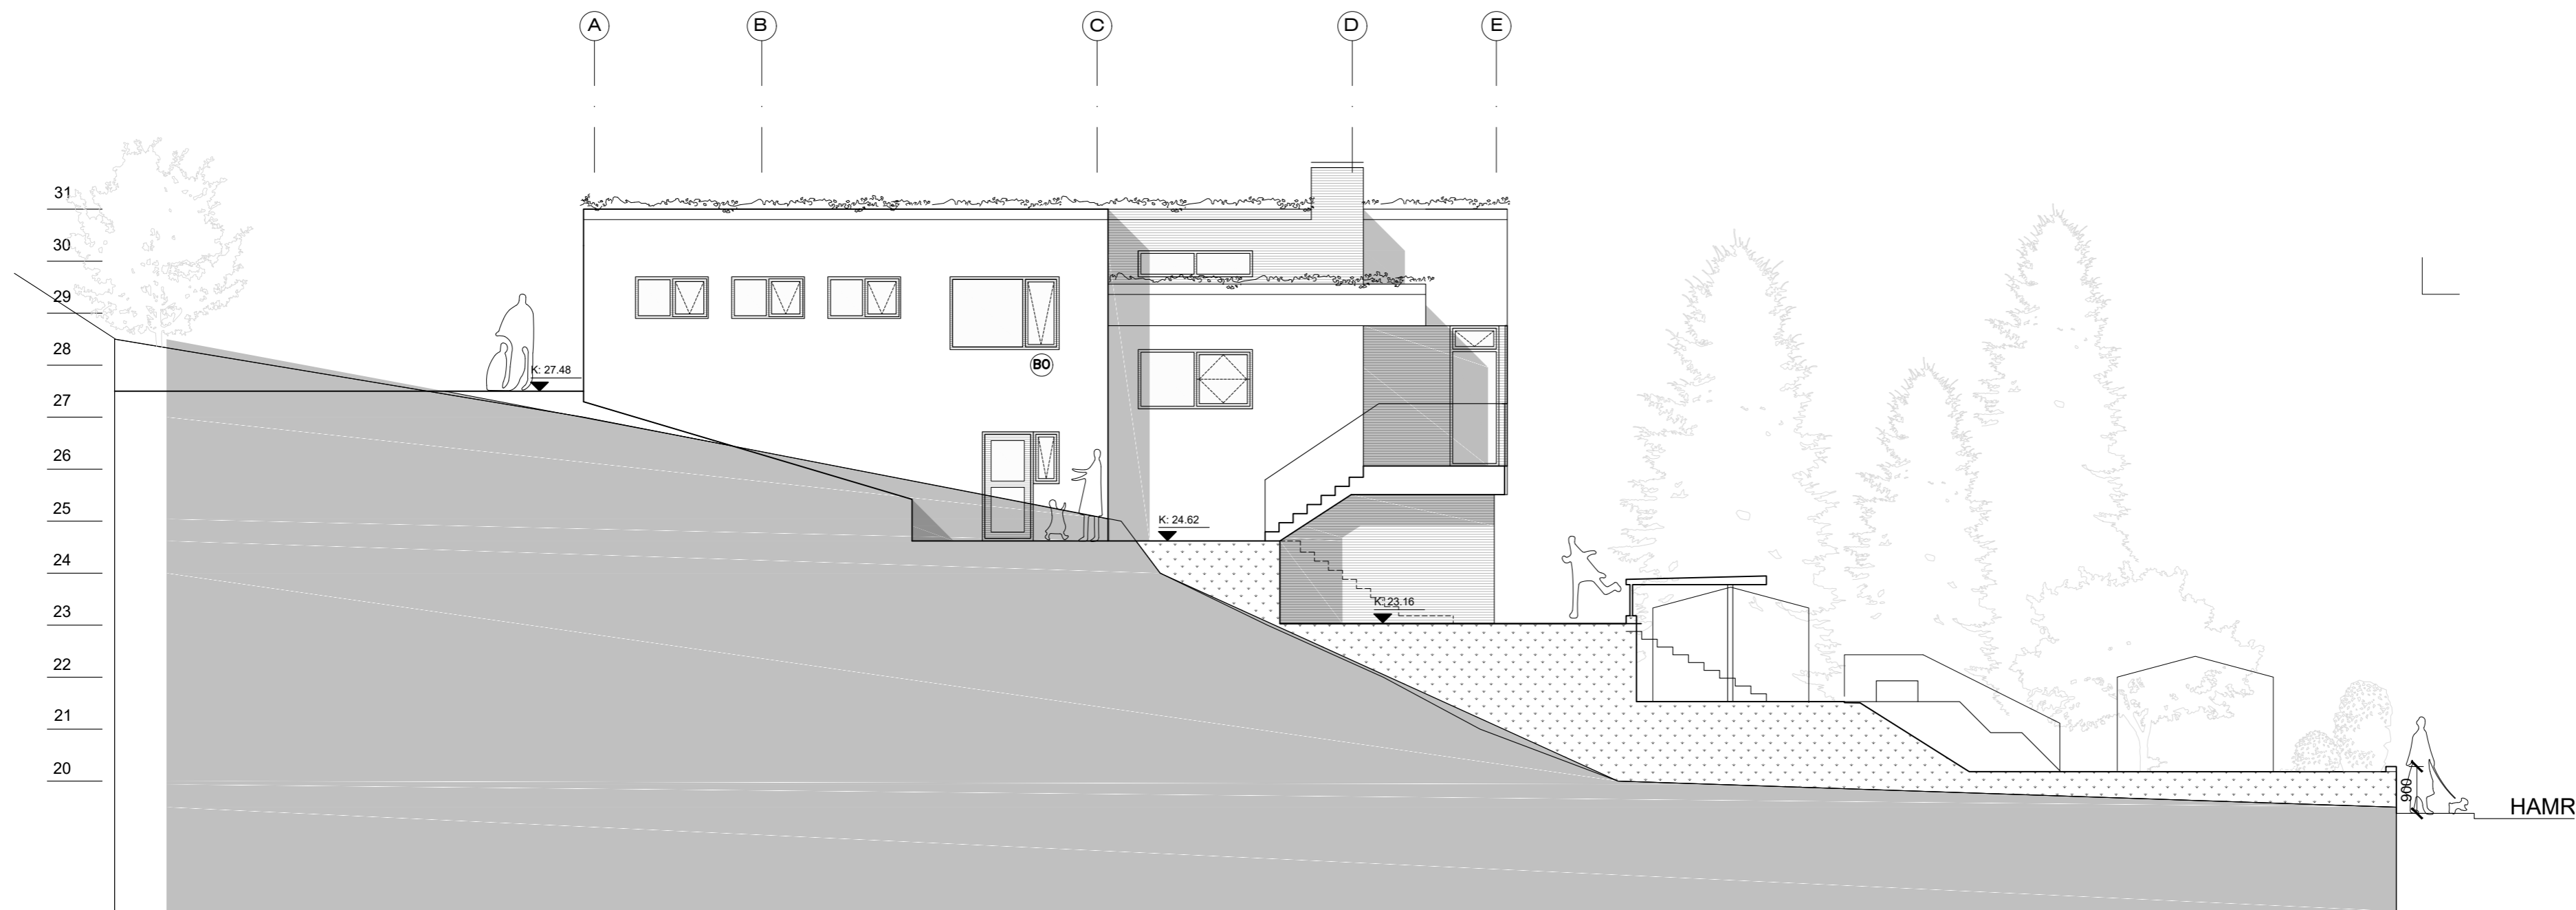

ÁSYND NORD-VESTUR
 mkv. 1:100

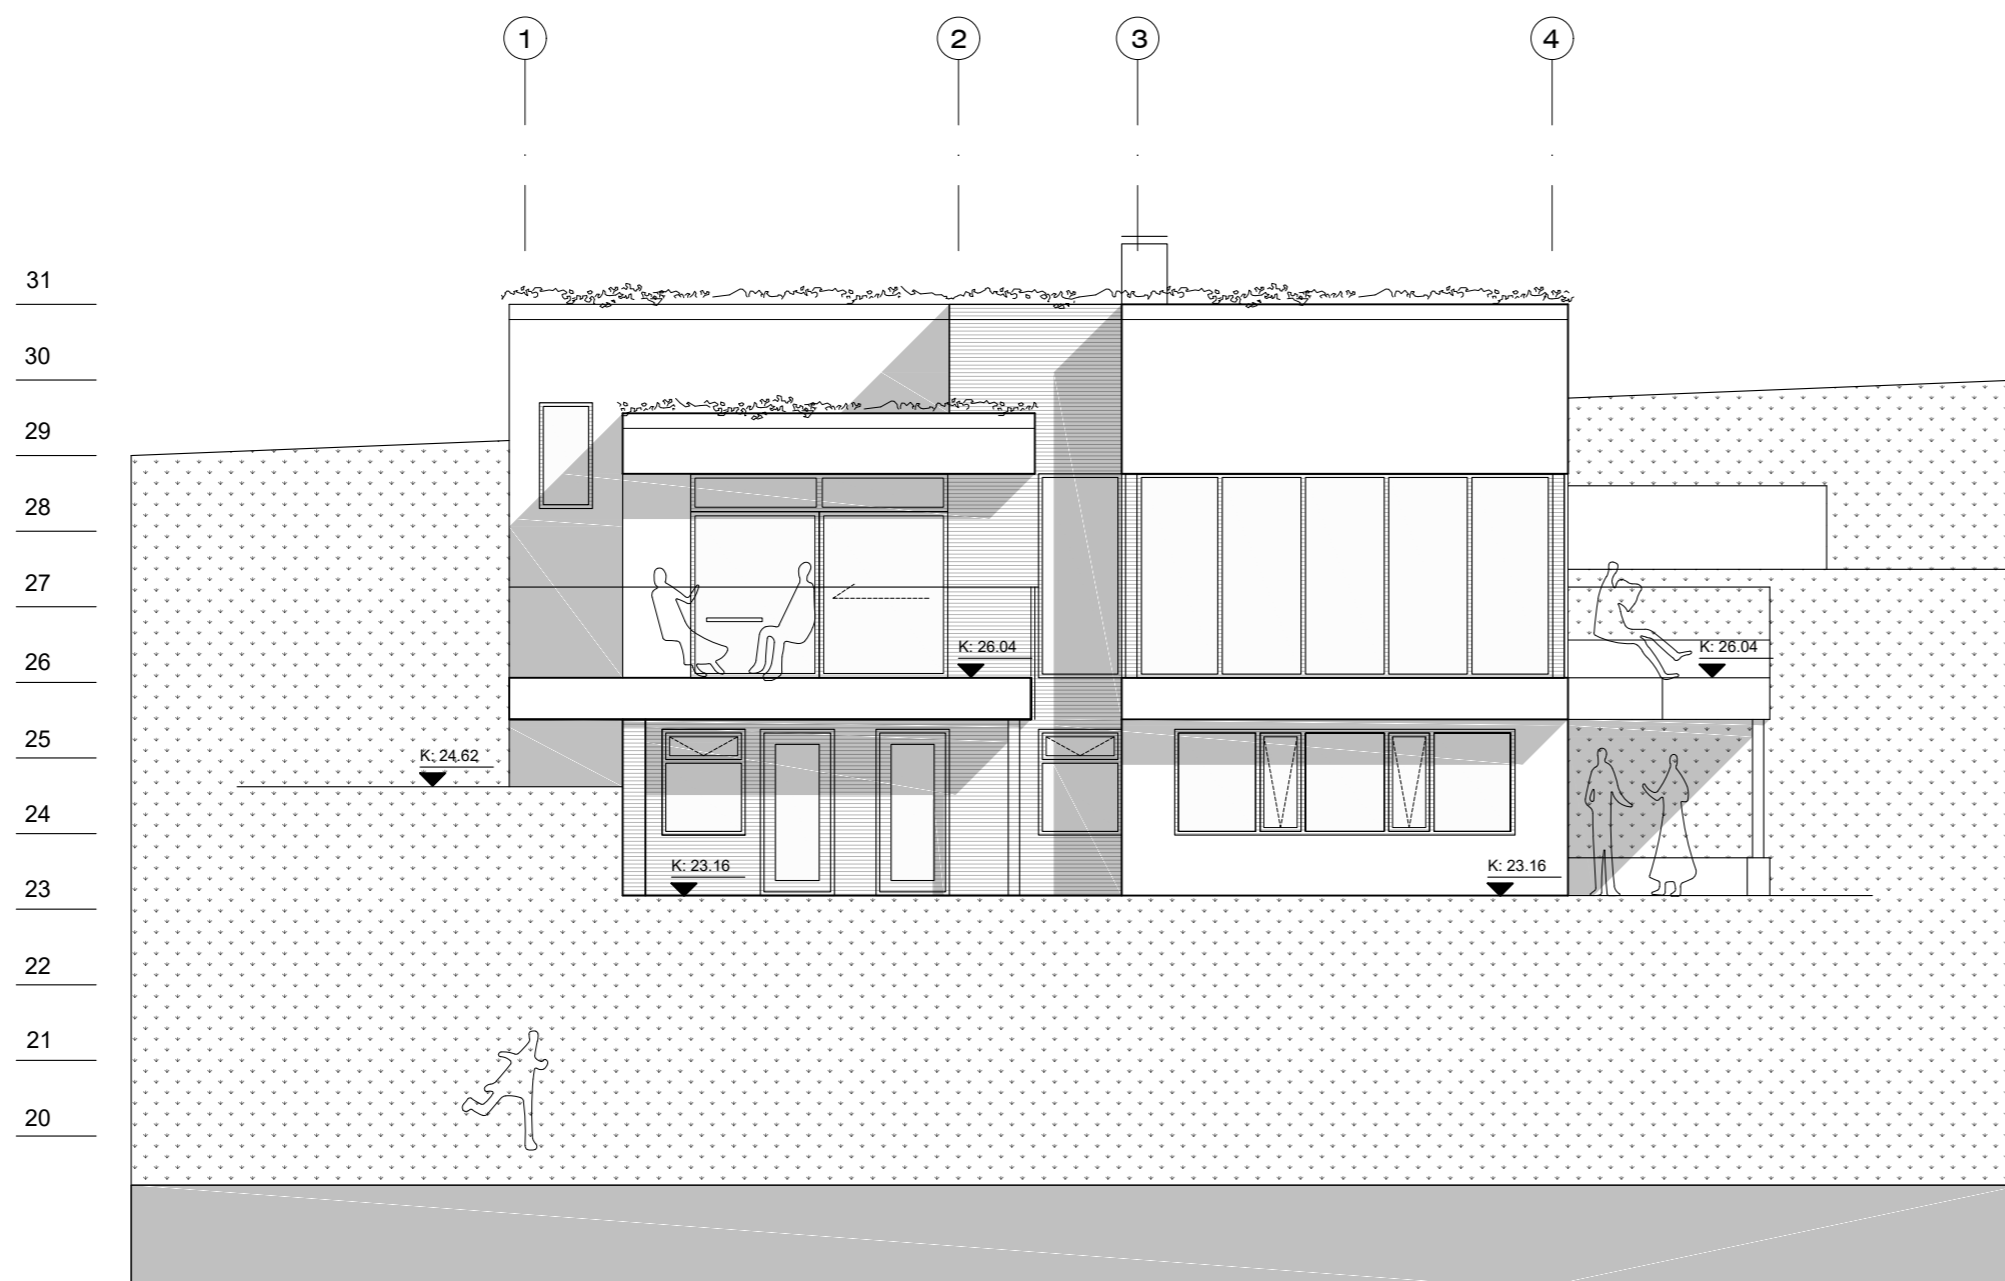

ÁSYND SUD-VESTUR
 mkv. 1:100

- D 19.04.24 Útfærsla á lóð
- C 22.02.24 Breyting á gluggum, gróður á þaki
- B 13.07.22 Hús færirst innan byggingarreits

heimilisfang
 sveitarfélag
 verkhluti
 skýringartexti

ÍBÚÐARHÚS
 GLITBERG 5A - F2330117
 HAFNARFIRÐI
 AÐALUPPDRÁTTUR
 ásýndir NV og SV


verknúmer	landeignanúmer	staðgreinir
21/22	L217440	1400-1-27400051
teiknað	yfirfarið	kvarði
KE	KE	1:100
teikning nr.	útgáfa/breyting	dags.
A-205	D	05-05-2022




arkitekt / hönnunarstjóri: Kári Eiríksson, arkitekt, kt: 070365-4059

AOK - Gunnarssundi 5 - 220 Hafnarfjörður - kt: 480318-1610
 sími: 699-0999 - email: aok@aok.is - www.aok.is

A2 ATH! Öll mál eru í millimetrum. Öll vafaatriði skal bera undir hönnuð.
 Mælið ekki af teikningum, öll mál athugist á staðnum.
 Öll afnot og afritun teikningar, að hluta eða í heild, er háð skriflegu leyfi höfundar.

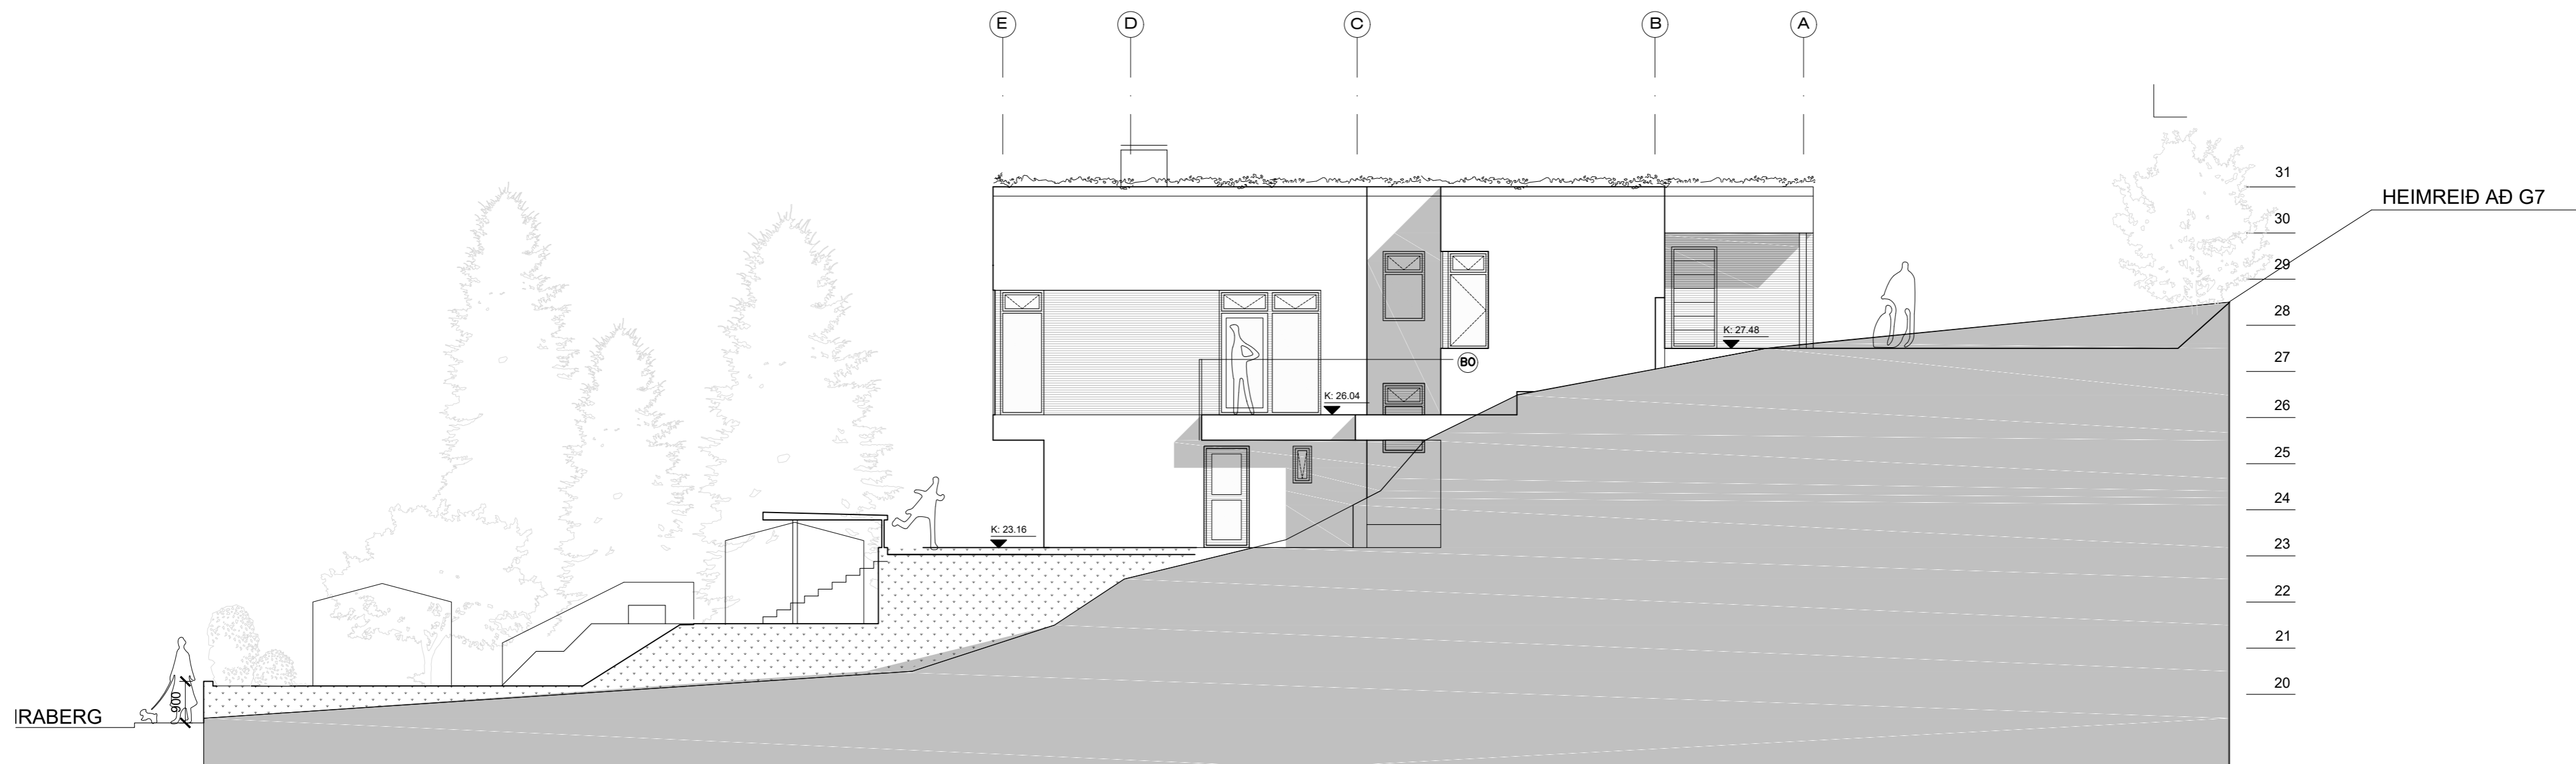

ÁSÝND NORD-AUSTUR
 mkv. 1:100

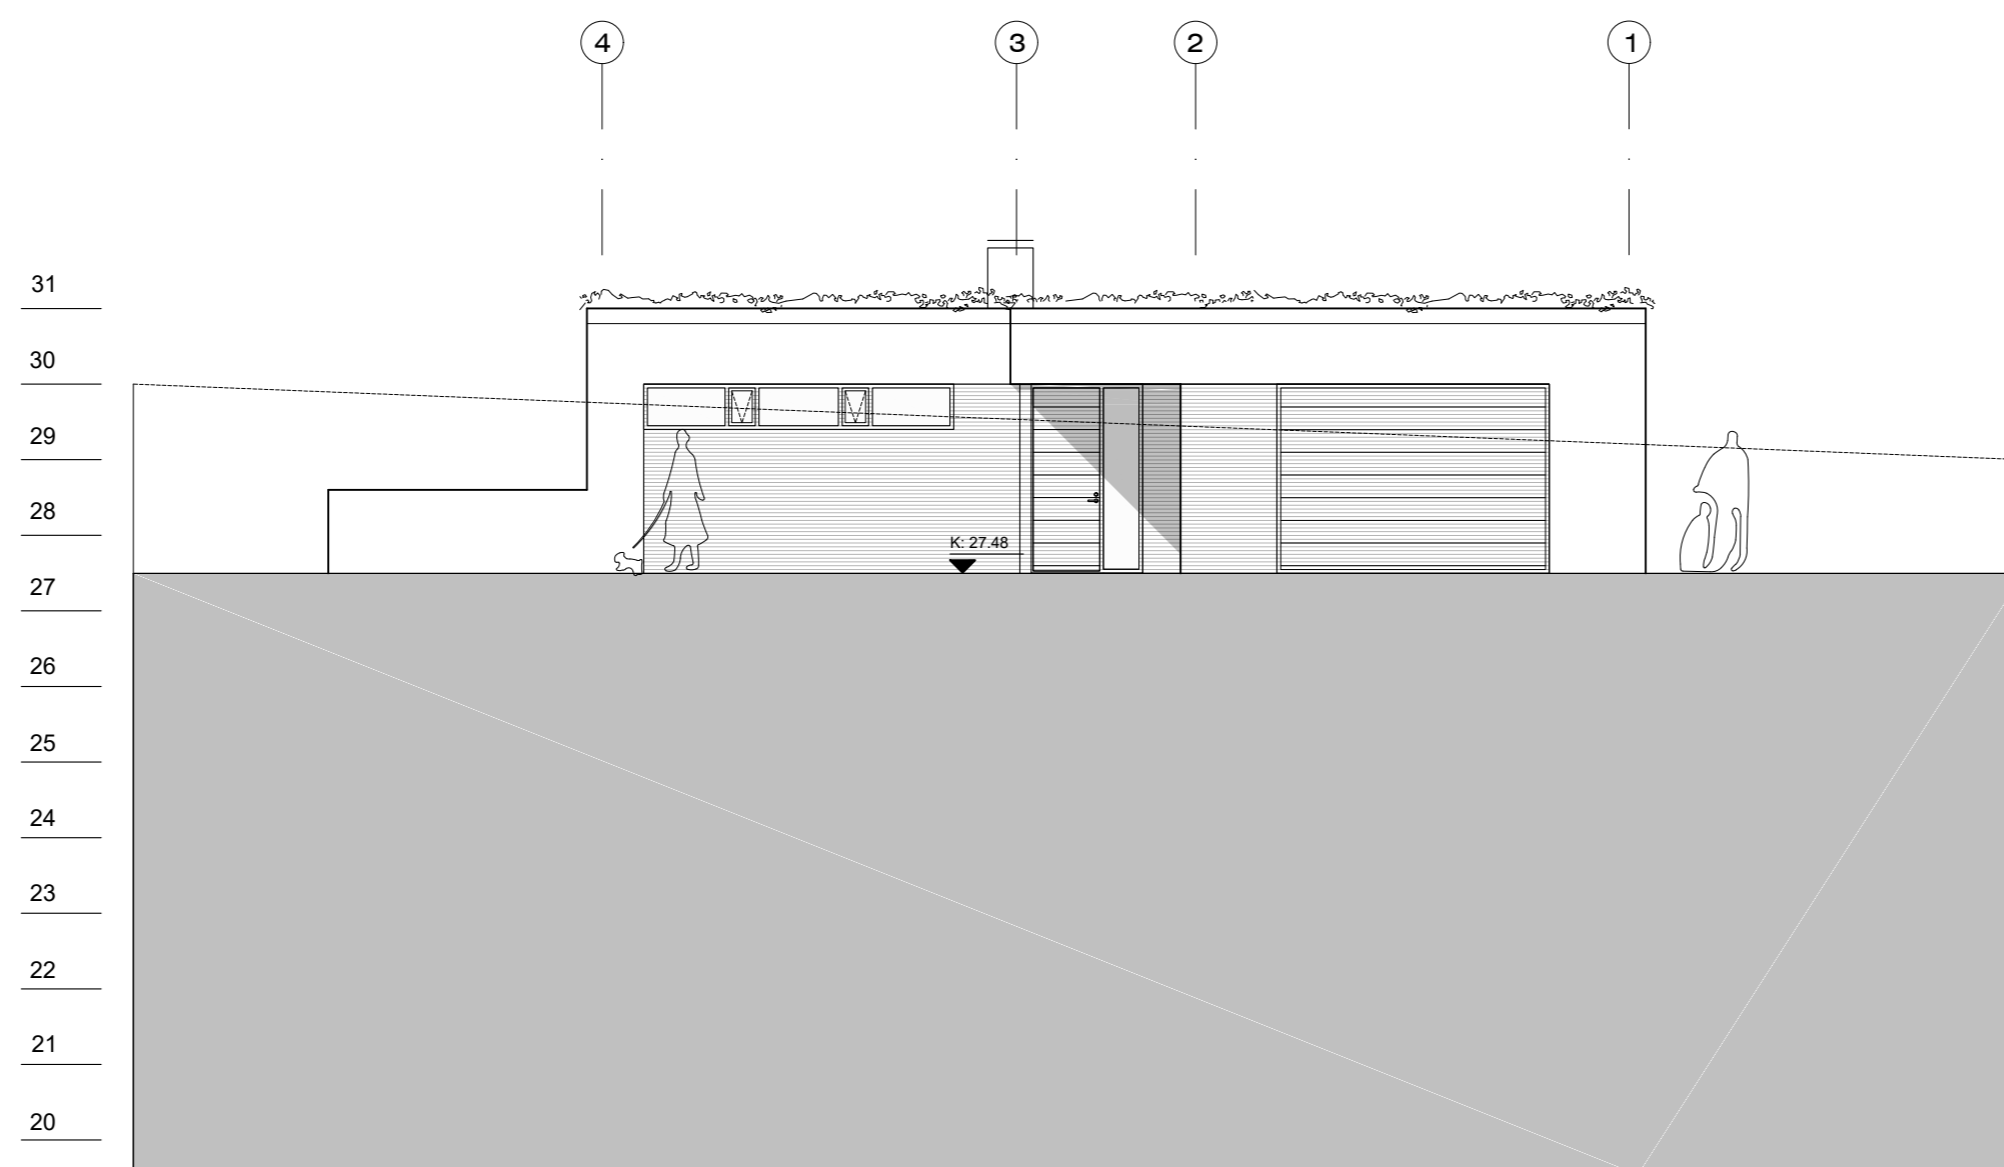

ÁSÝND SUÐ-AUSTUR
 mkv. 1:100

- D 19.04.24 Útfærsla á lóð
- C 22.02.24 Breyting á gluggum, gróður á þaki
- B 13.07.22 Hús færirst innan byggingarreits

heimilisfang
 sveitarfélag
 verkhluti
 skýringartexti

ÍBÚÐARHÚS
 GLITBERG 5A - F2330117
 HAFNARFIRÐI
 AÐALUPPDRÁTTUR
 ásýndir SA og NA

verknúmer	landeignanúmer	staðgreinir
21/22	L217440	1400-1-27400051
teiknað	yfirfarið	kvarði
KE	KE	1:100
teikning nr.	útgáfa/breyting	dags.
A-206	D	05-05-2022



arkitekt / hönnunarstjóri: Kári Eiríksson, arkitekt, kt: 070365-4059

AOK - Gunnarssundi 5 - 220 Hafnarfjörður - kt: 480318-1610
 sími: 699-0999 - email: aok@aok.is - www.aok.is

A2 ATH! Öll mál eru í millimetrum. Öll vafaatriði skal bera undir hönnuð.
 Mælið ekki af teikningum, öll mál athugist á staðnum.
 Öll afnot og afritun teikningar, að hluta eða í heild, er háð skriflegu leyfi höfundar.