



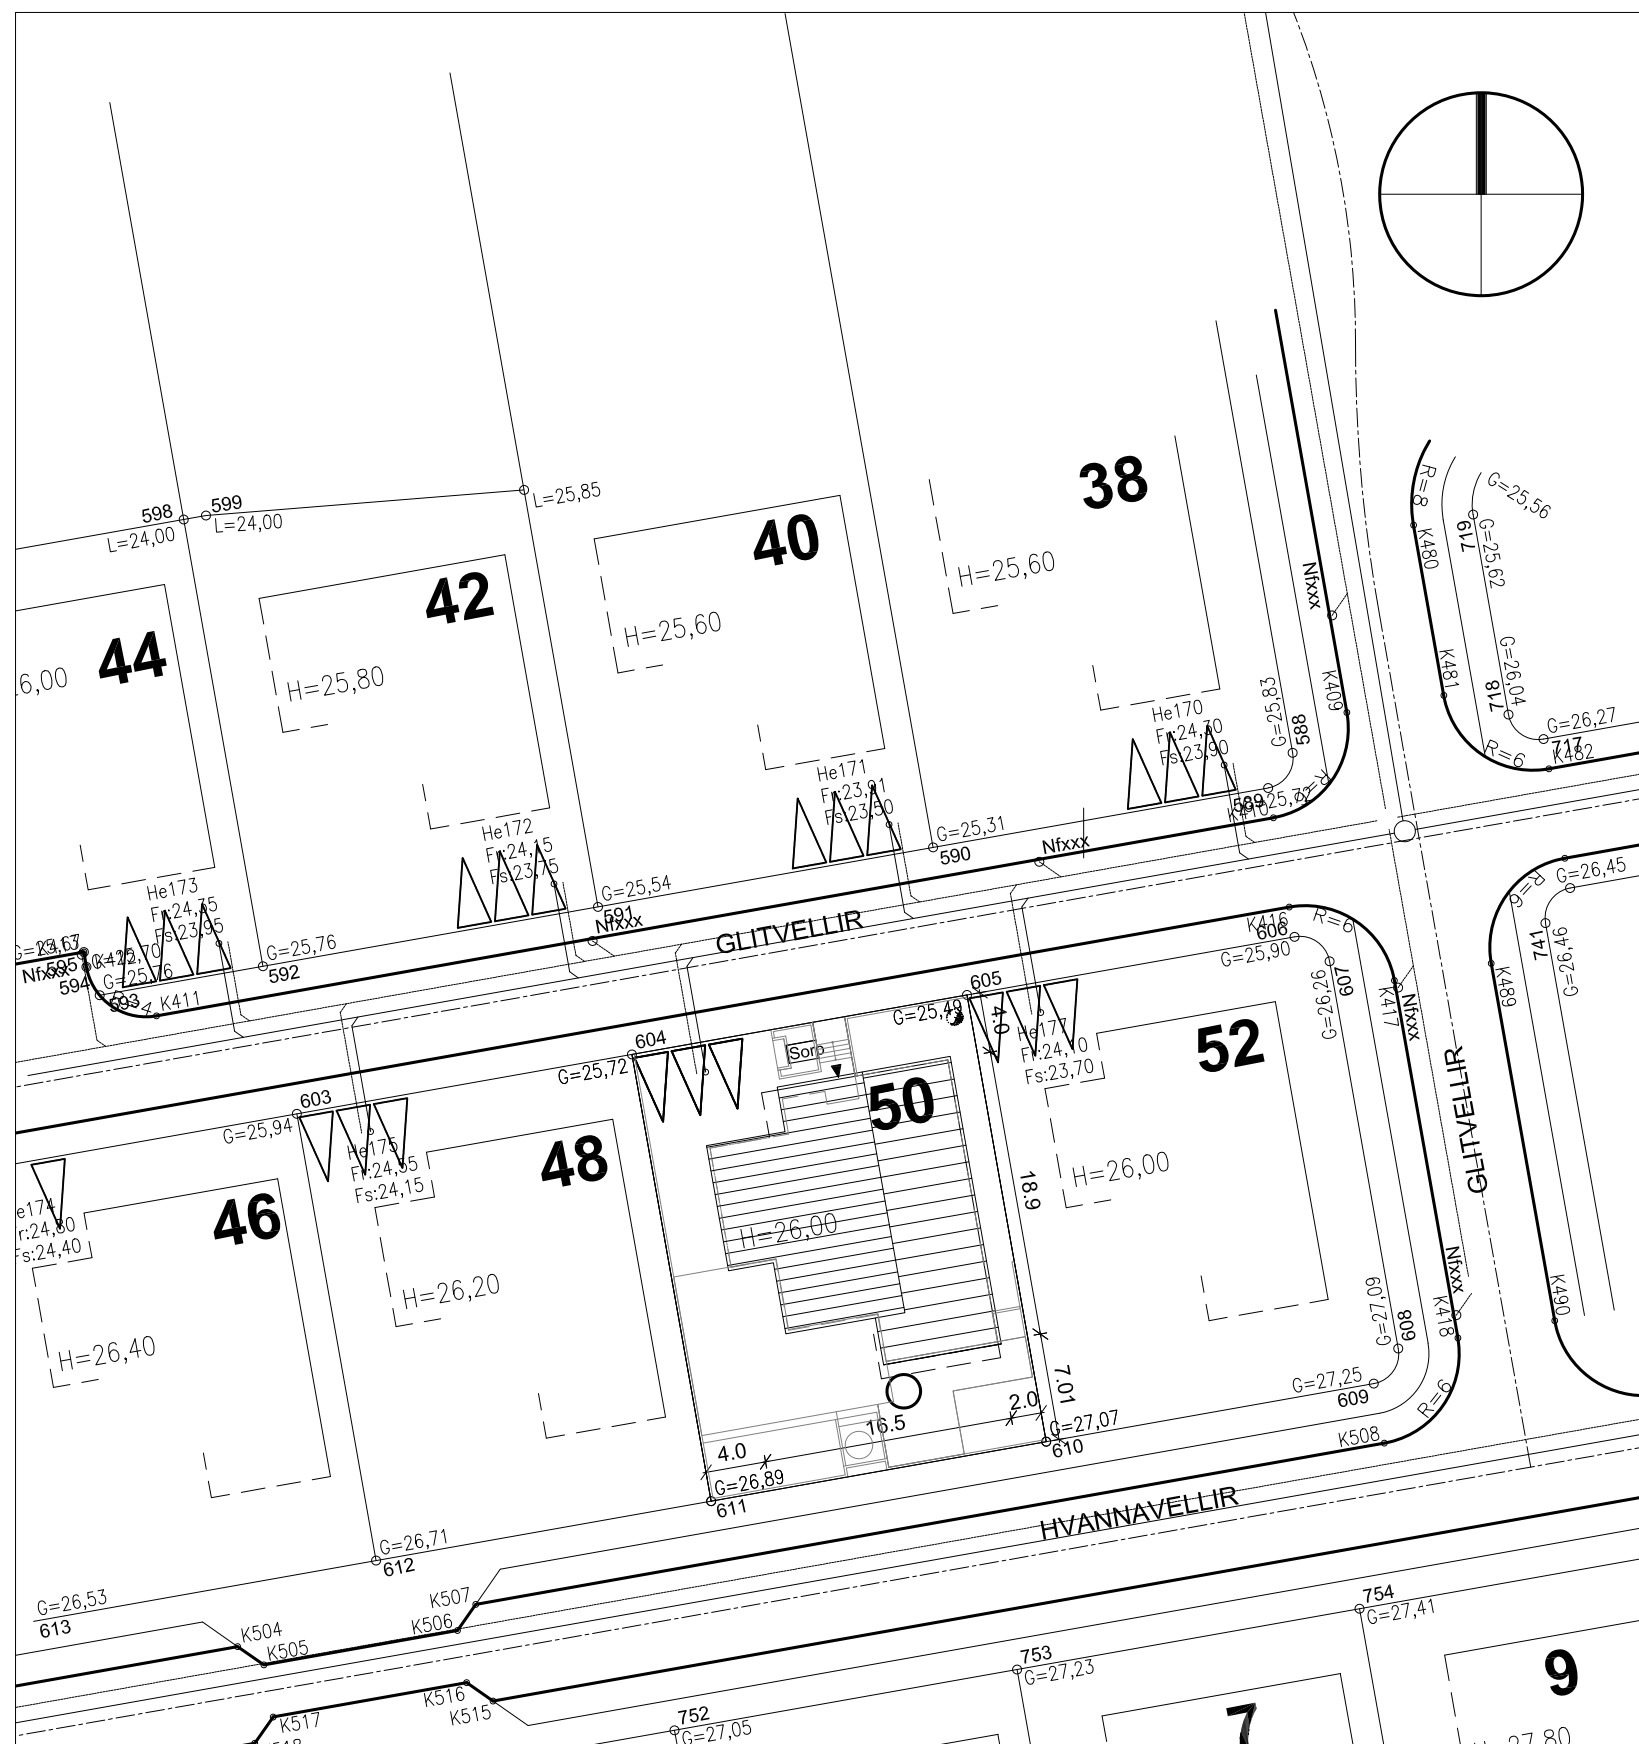

Afstöðumynd 1:500

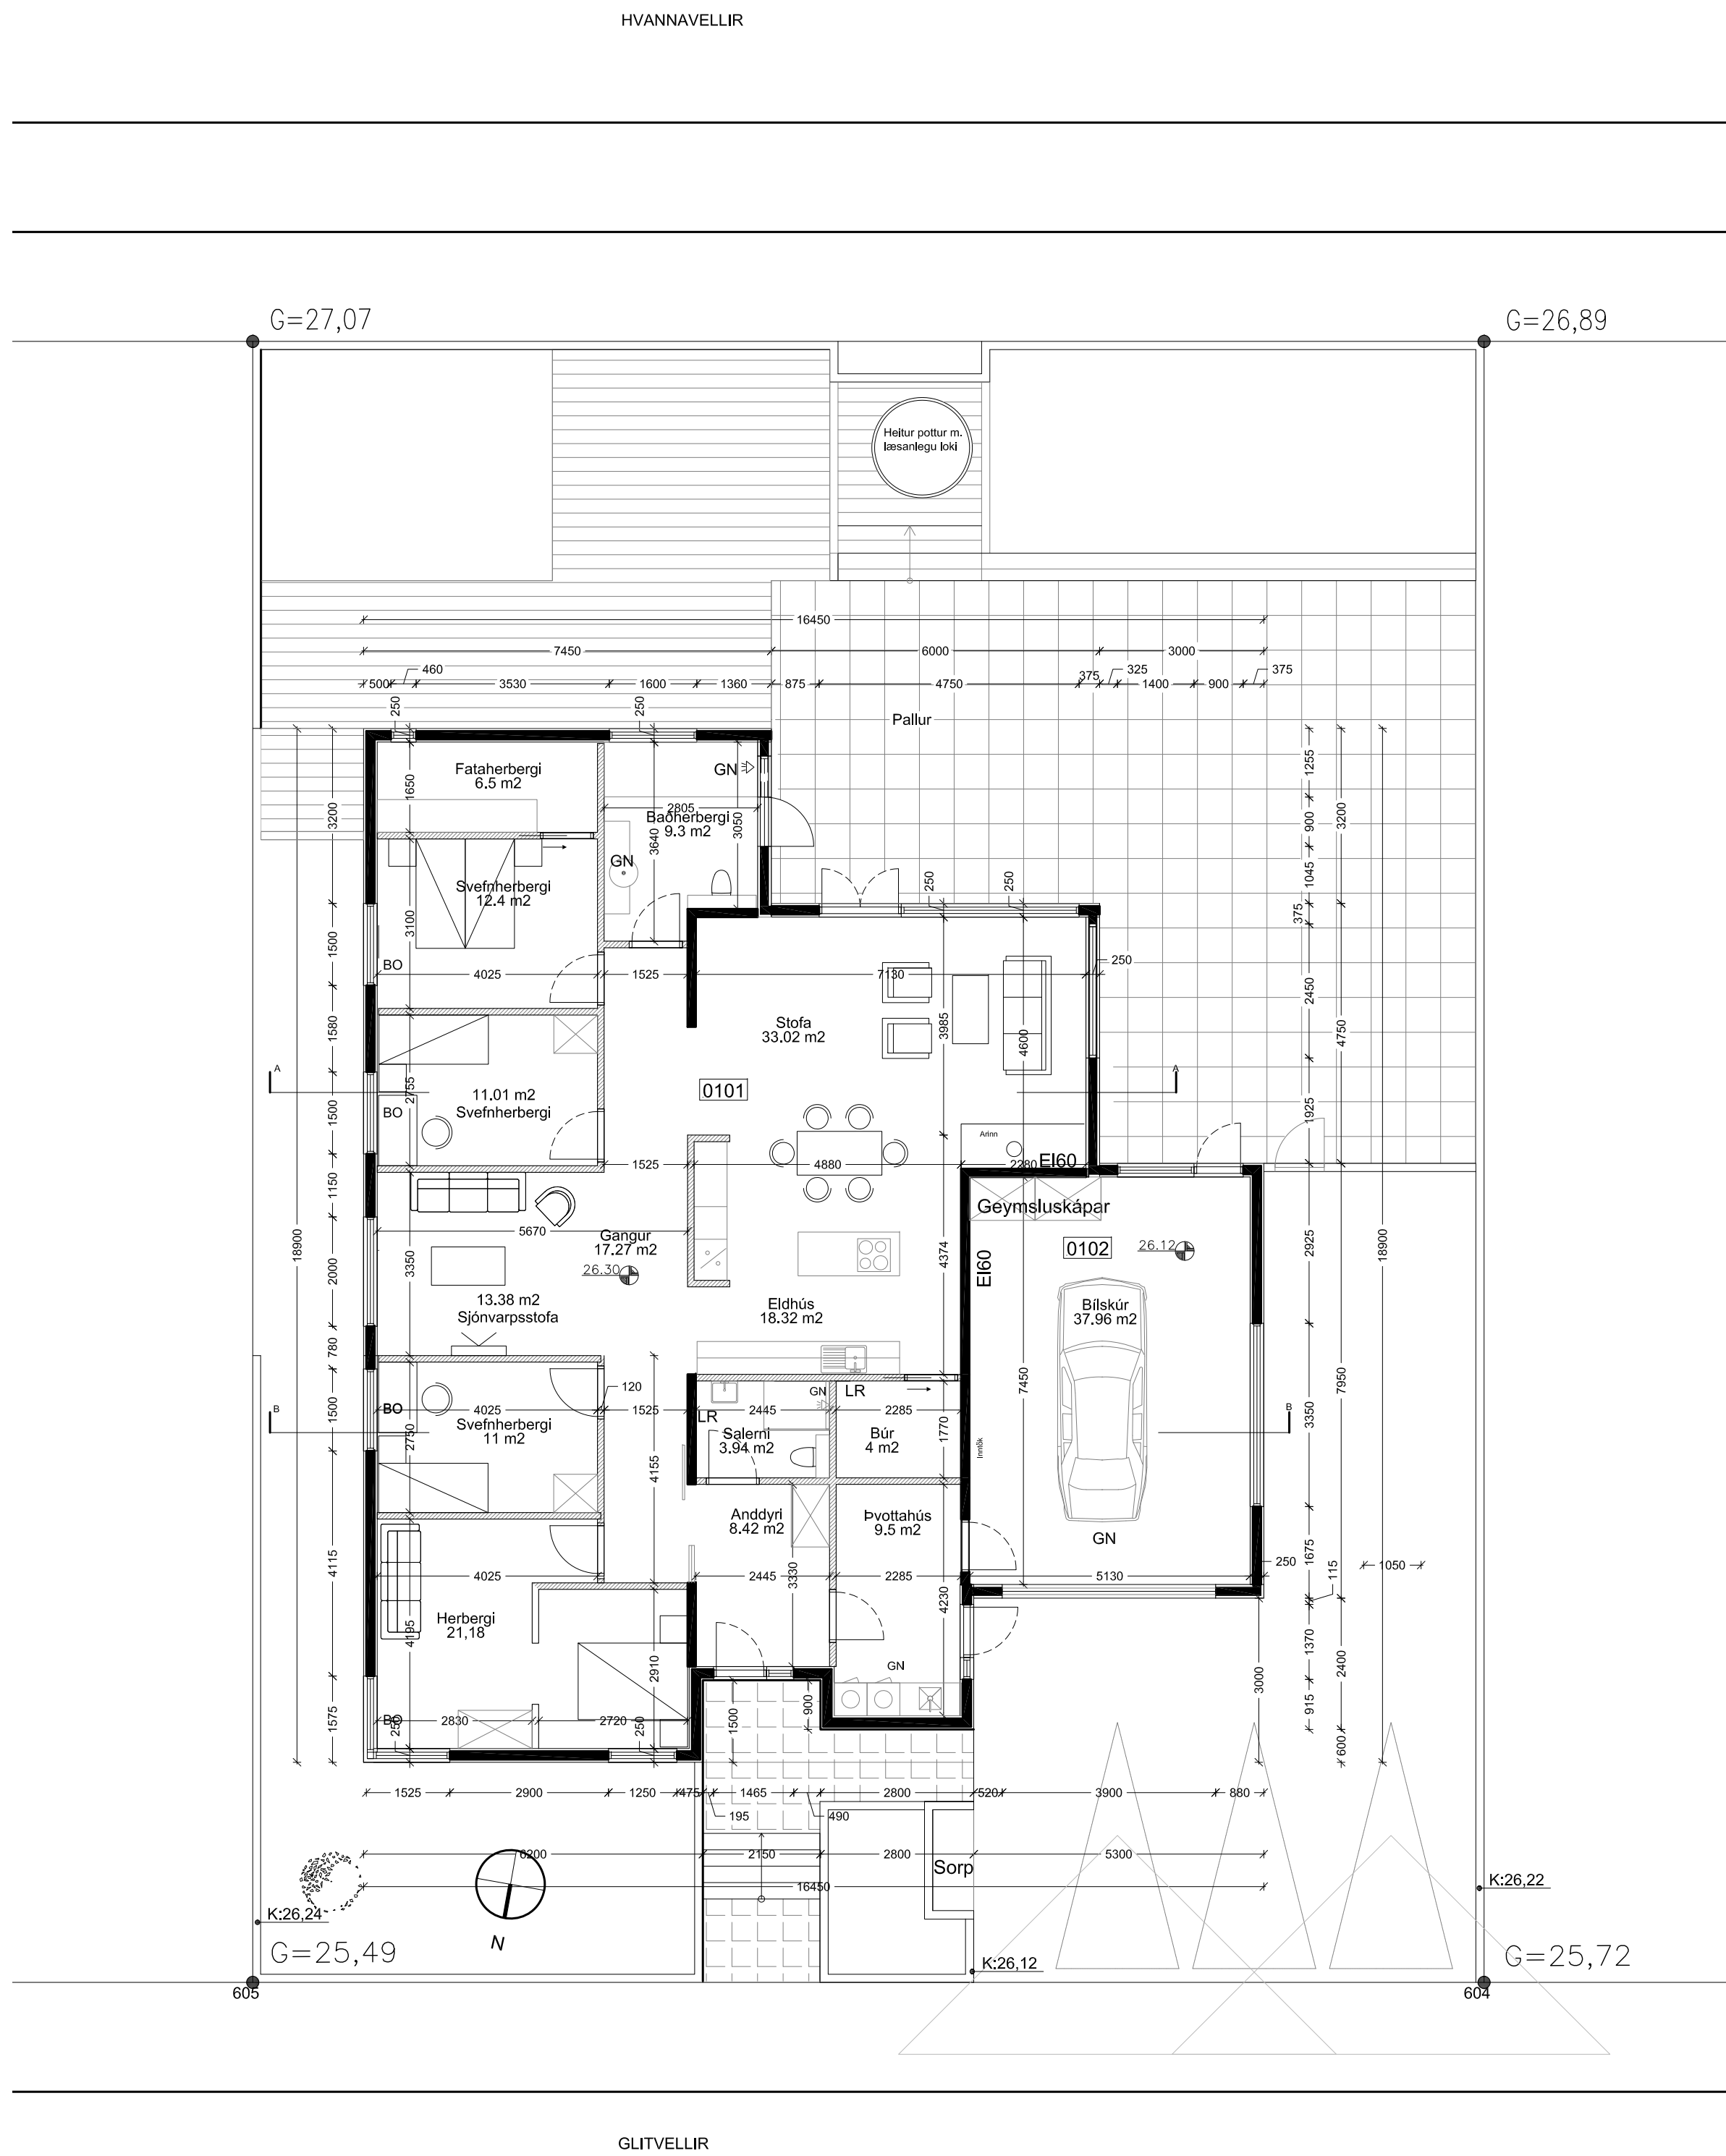

Grunnmynd 1:500

Glitvellir 50
Landnúmer 204364
Fasteignanúmer F2294220

Gerðar eru smávægilegar breytingar á aðaluppdráttum frá 18.07.2006, aðalhönnuður Hugrún Þorsteinsdóttir arkitekt.

Breytingar eru nú gerðar á eftirfarandi atriðum:

Herbergi og geymsla eru sameinuð í norðurenda byggingar, geymsluskápum er komið fyrir í bilageymslu, sturta er staðsett í minna baðherbergi, innrétting teiknuð í þvottahús, skipulag stærra baðherbergis breytt (sturta staðsett), hurð fjarlægð úr stofu, bilageymsluhurð stækkuð, gluggaband á milli þák er lokað, fyrirkomulag lóðar fært inn á uppdrætti.

Lýsing:
Byggingin er einna hæða einbýlishús með innbyggðum
bílskúr: Lokuð steypt sorpgeymsla er við húsið, skal fri hæð
hennar vera minnst 1,40 m. Að öðru leiti skal gerð hennar
vera skv. gr. 84. í byggingarregluglgerð, gert er ráð fyrir
þremur bílastæðum á lóð.

Byggingarefni:

Útveggir eru steypir upp í varmamótum.
Sökklar, botnplata og hluti milliveggja eru steypir.
Hallandi þak 10-12° er borði upp með tré sperrum.
Vatnsþéttilag þaks er bræddur þakpappi og málmklæðning
þar ofan á.

Einangrun:
Sökkla og útveggir einangrast að utan og innan með 2 x 50 mm polystyren einangrun.
Botnplata eru einangruð með 100 mm polystyren einangrun (U-gildi 0,3 W/m2). Útveggir byggingarinnar eru einangraðir með 50 mm polystyren að utan og 50 mm polystyren að innan (U-gildi 0,4 W/m2)
Þök eru einangruð með 200 mm steinull (U-gildi 0,2 W/m2).

Gluggar og gler:
Gluggar eru tré-ál gluggar. Gler skal vera tvöfalt K-gler
(U-gildi 2,0 W/m²).

Yfirborð útveggja og þaks

Útveggir byggingarinnar eru steinaðir með kvasi og þakið er klætt með bárujárni.

Lagnaleiðir:
Lagnir þ.e hita, neysluvatn og frárennsli eru að mestu leyti staðsettar í léttum milliveggjum og einagrun útveggja.
Varðandi inntök veitna skal hafa samráð við viðkomandi veitustofnanir.

Gólfniðurföll og loftræsting:
Koma skal fyrir gegnumstreymisniðurföllum í öllum
votrýmum, þ.e í þvottahúsi og böðum, auk þess skal vera
gólfniðurfall í bílagæmslu.
Loftræsta skal öll gluggalaus rými þ.e salerni og búr.

Brunavarnir í byggingunni:
Brunavarnir veggja milli bílskúrs og íbúðar skal vera EI 60 eða
hurð sem aðskilur bílskúr og þvottahús EICS-30. Klæðning
lofta í bílskúr skal vera í flokki 1, klæðning lofta í íbúð skal
vera í flokki 2. Þakklæðning skal vera í flokki T.
Í hverju herbergi skal vera björgunarop.

Arinn
Varðandi frágang á eldstæðum er vísað til 192. og 193 grein byggingarreglugerðarinnar. Einnig er vísað til leiðbeininga Brunamálastofnunar ríkisins og RB blaðs.

Endurskoðun:	Dags:	Teikn:	Yfirf:
A: sjónflínur,kóðtun,byggingalýsing	24.09.'25	Hp	JGM
B:			
C:			

Verk: Glitvellir 50 aðaluppdrættir
Efni: Afstöðumynd, grunnmynd


Mælikvarði: 1: 500,1: 100 Frumstærð blaðs: A
Teiknað: Hp Verknr: 06-07
Yfirfarið: JGM Dagsetn.Útgáfu:09.09.2025




HUGRÚN ÞORSTEINSDÓTTIR
Arkitekt FAÍ – kt.
110972–3429
sími: 862 6099
hugrun@n11.is

JÓN GRÉTAR MAGNÚSSON
Byggingafræðingur – kt.
010573–4679
sími: 866 6099
jon@n11.is


10-00A

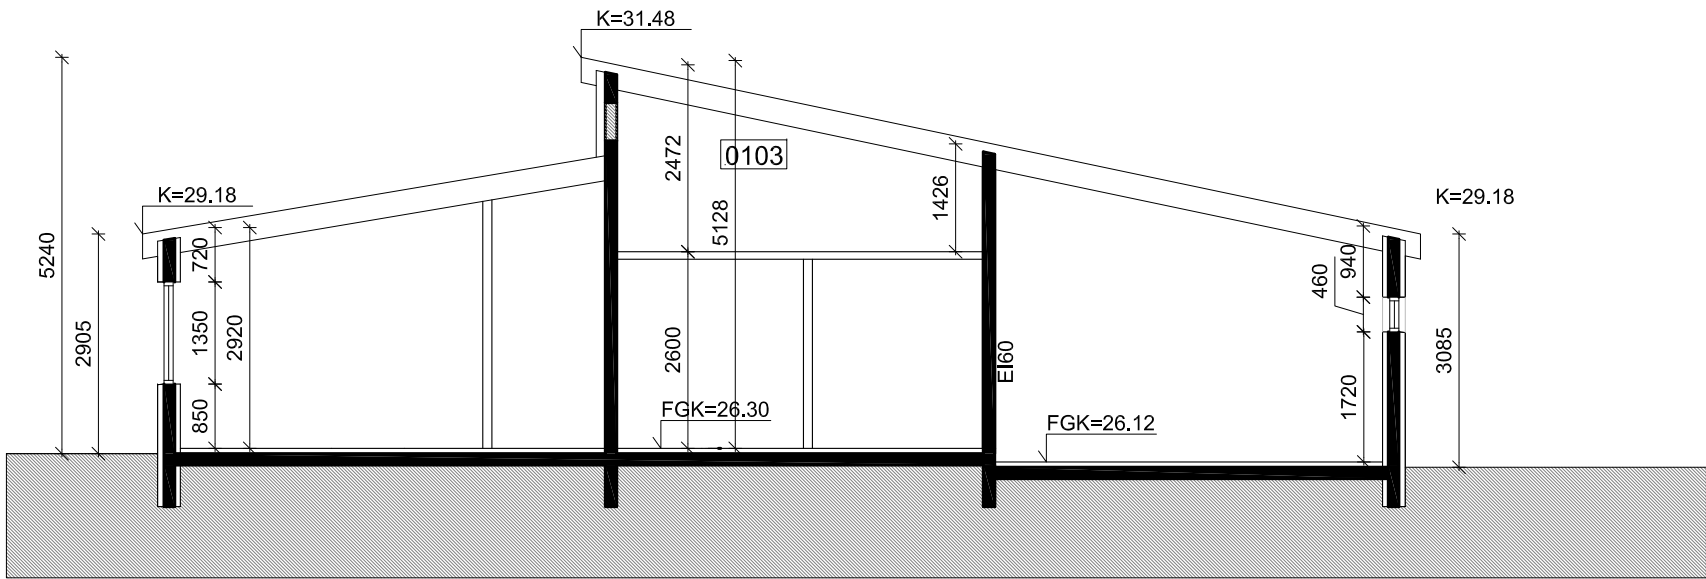

Snið A-A

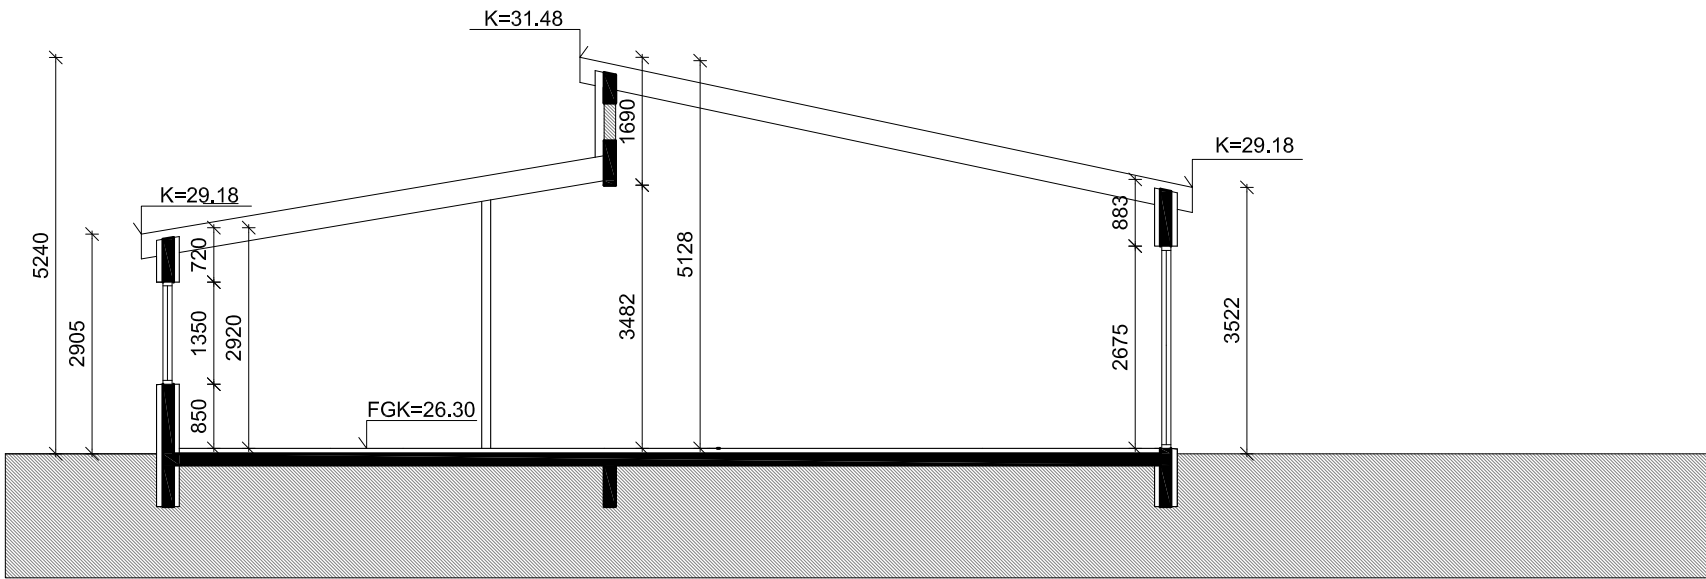

Snið B-B

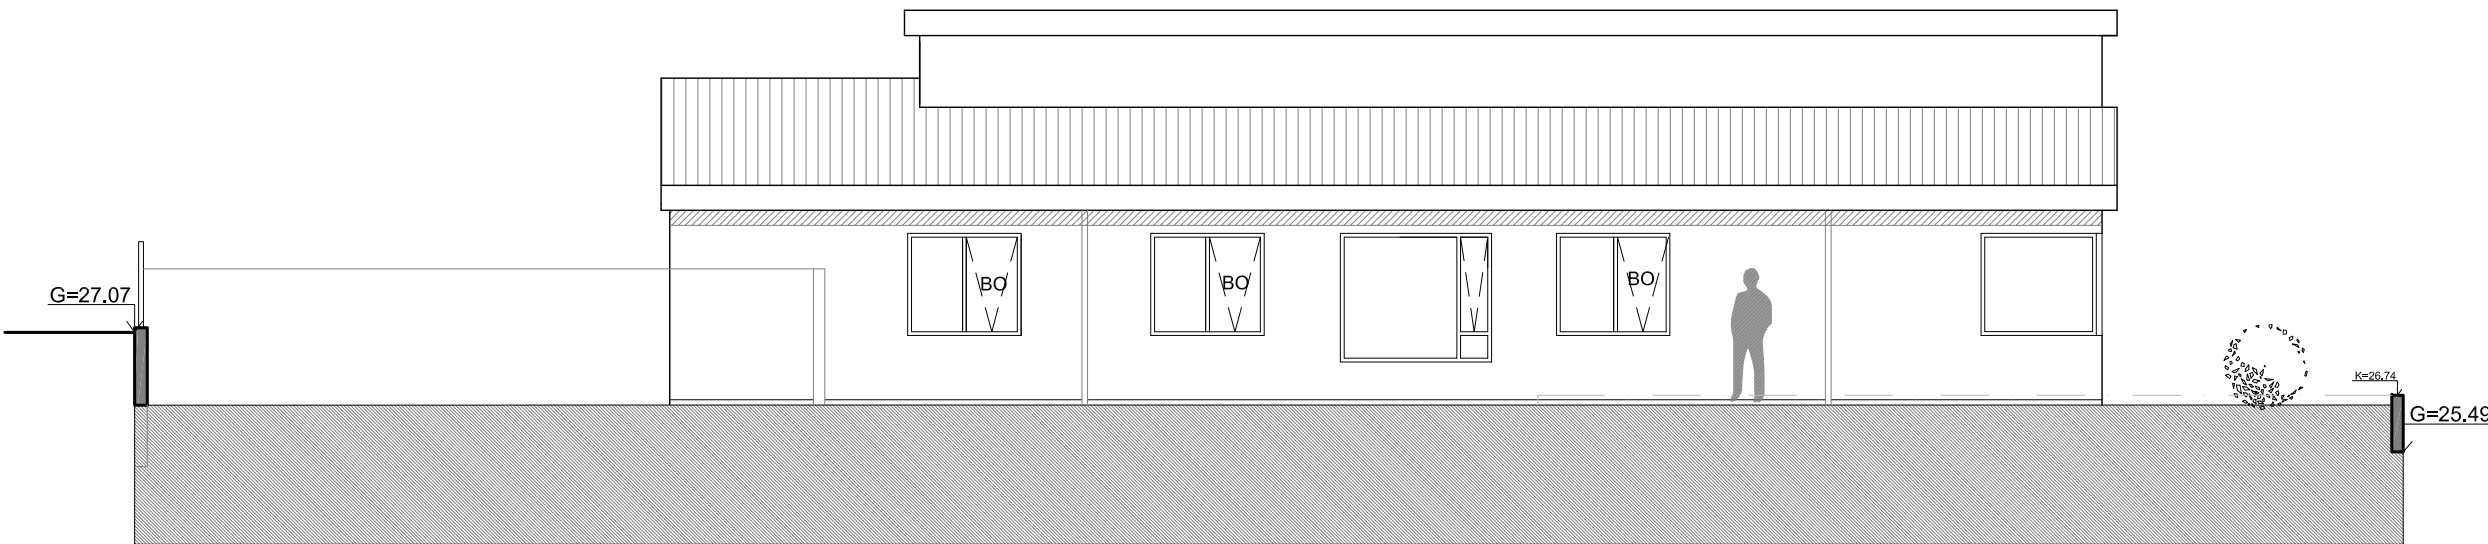


Austur hlið



Norður hlið



Vestur hlið

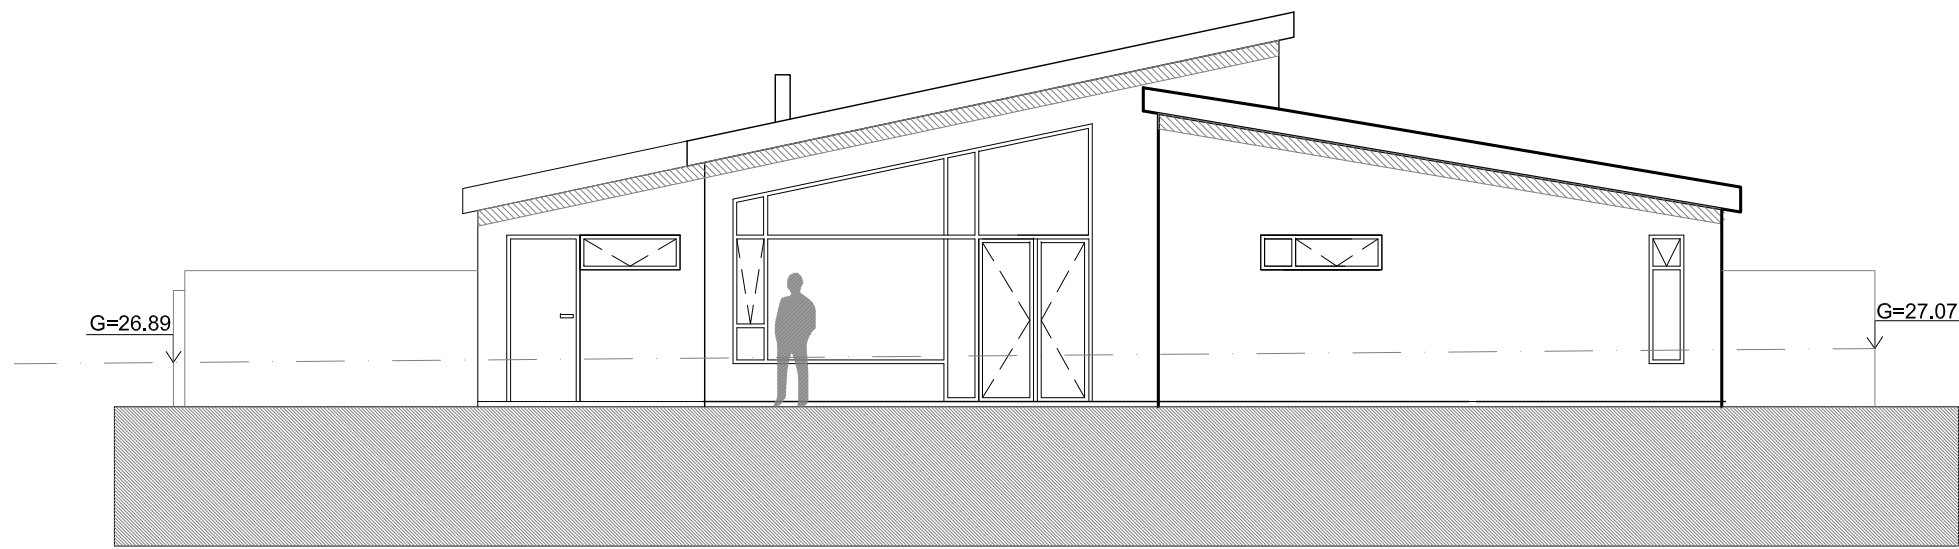

Suður hlið

Endurskoðun:	A: hæðakötur við innkeyrslu	Dags:	Teikn:	Yfirf:
B:	C:	24.09.'25	Hp	JGM
Verk:	Glitvellir 50 aðaluppdrættir			
Efni:	Snið,útlit			
Málkvarði:	1:100	Frumstærð blaðs:	A1	
Teiknaði:	Hp	Verknr:	06-07	
Yfirfarið:	JGM	Dagsetn.útgáfu:	09.09.2025	



HUGRÓN ÞORSTEINSDÓTTIR
Arkitekt FAI – kt.
110972–3429
sími: 862 6099
hugron@m11.is
JÓN GRÉTAR MAGNÚSSON
Byggingafræðingur – kt.
010573–4679
sími: 866 6099
jon@m11.is