



shs 17.07.2024




Skýringar

Brunatákn	Dæmigerð brunamerking fyrir vegg
R: Burðargeta í mínumútum	EI: Heilleiki í mínumútum
E: Heilleiki í minútum	I: Einangrun í mínumútum
L: Loftræsing	S: Reykþetting
SL: Slökkvitæki	C: Sjálflokandi hurð
RS: Reykskynjar	
→ RL: Rýmingaleið	
↓: Kotí á sniði	
●: Kotí á grunnmynd	
Stjórnistöð brunavarna	
Slökkvitæki	
Brunaslanga 30m	


Útg.	Dags.	Skýring	Brafa:
Al-Hönnun ehf			
Stækkun 16-18 - 300 - Akrames			
GSSO: 862-9933 - H: 431-3445			
KL: 650-00-2440			
runnafurðir@sumnet.is - www.alhönnun.is			
Verkefnið:			
Framleiðslusalur			
Heimilisfang:			
GRANDATRÖÐ 12, HAFNARFIRDI			
Verkefnið:			
NYTT HÚS ÁSAMT TENGIBYGGINGU			
Landnúmer:	L219278	Stadgrænir:	
ÁDALUPPDRÄTTUR Blaðasterð: A1			
GRUNNMYNDIR VID BYGGINGAR			
OG ELDRI GRUNNMYNDIR			
Samþykkt:			
			Kt: 090157-2489
Hannan af:	RPS	Matshluti:	01
Teiknað af:	RPS	Mælikvarði:	As indicated
Yfirlitarið af:		Dagsetning:	20.06.2024
23-128			A 102
Verknunarmerki:	Sveði	Áfangi	Abyrgð
Númer:			
Urgafa:			

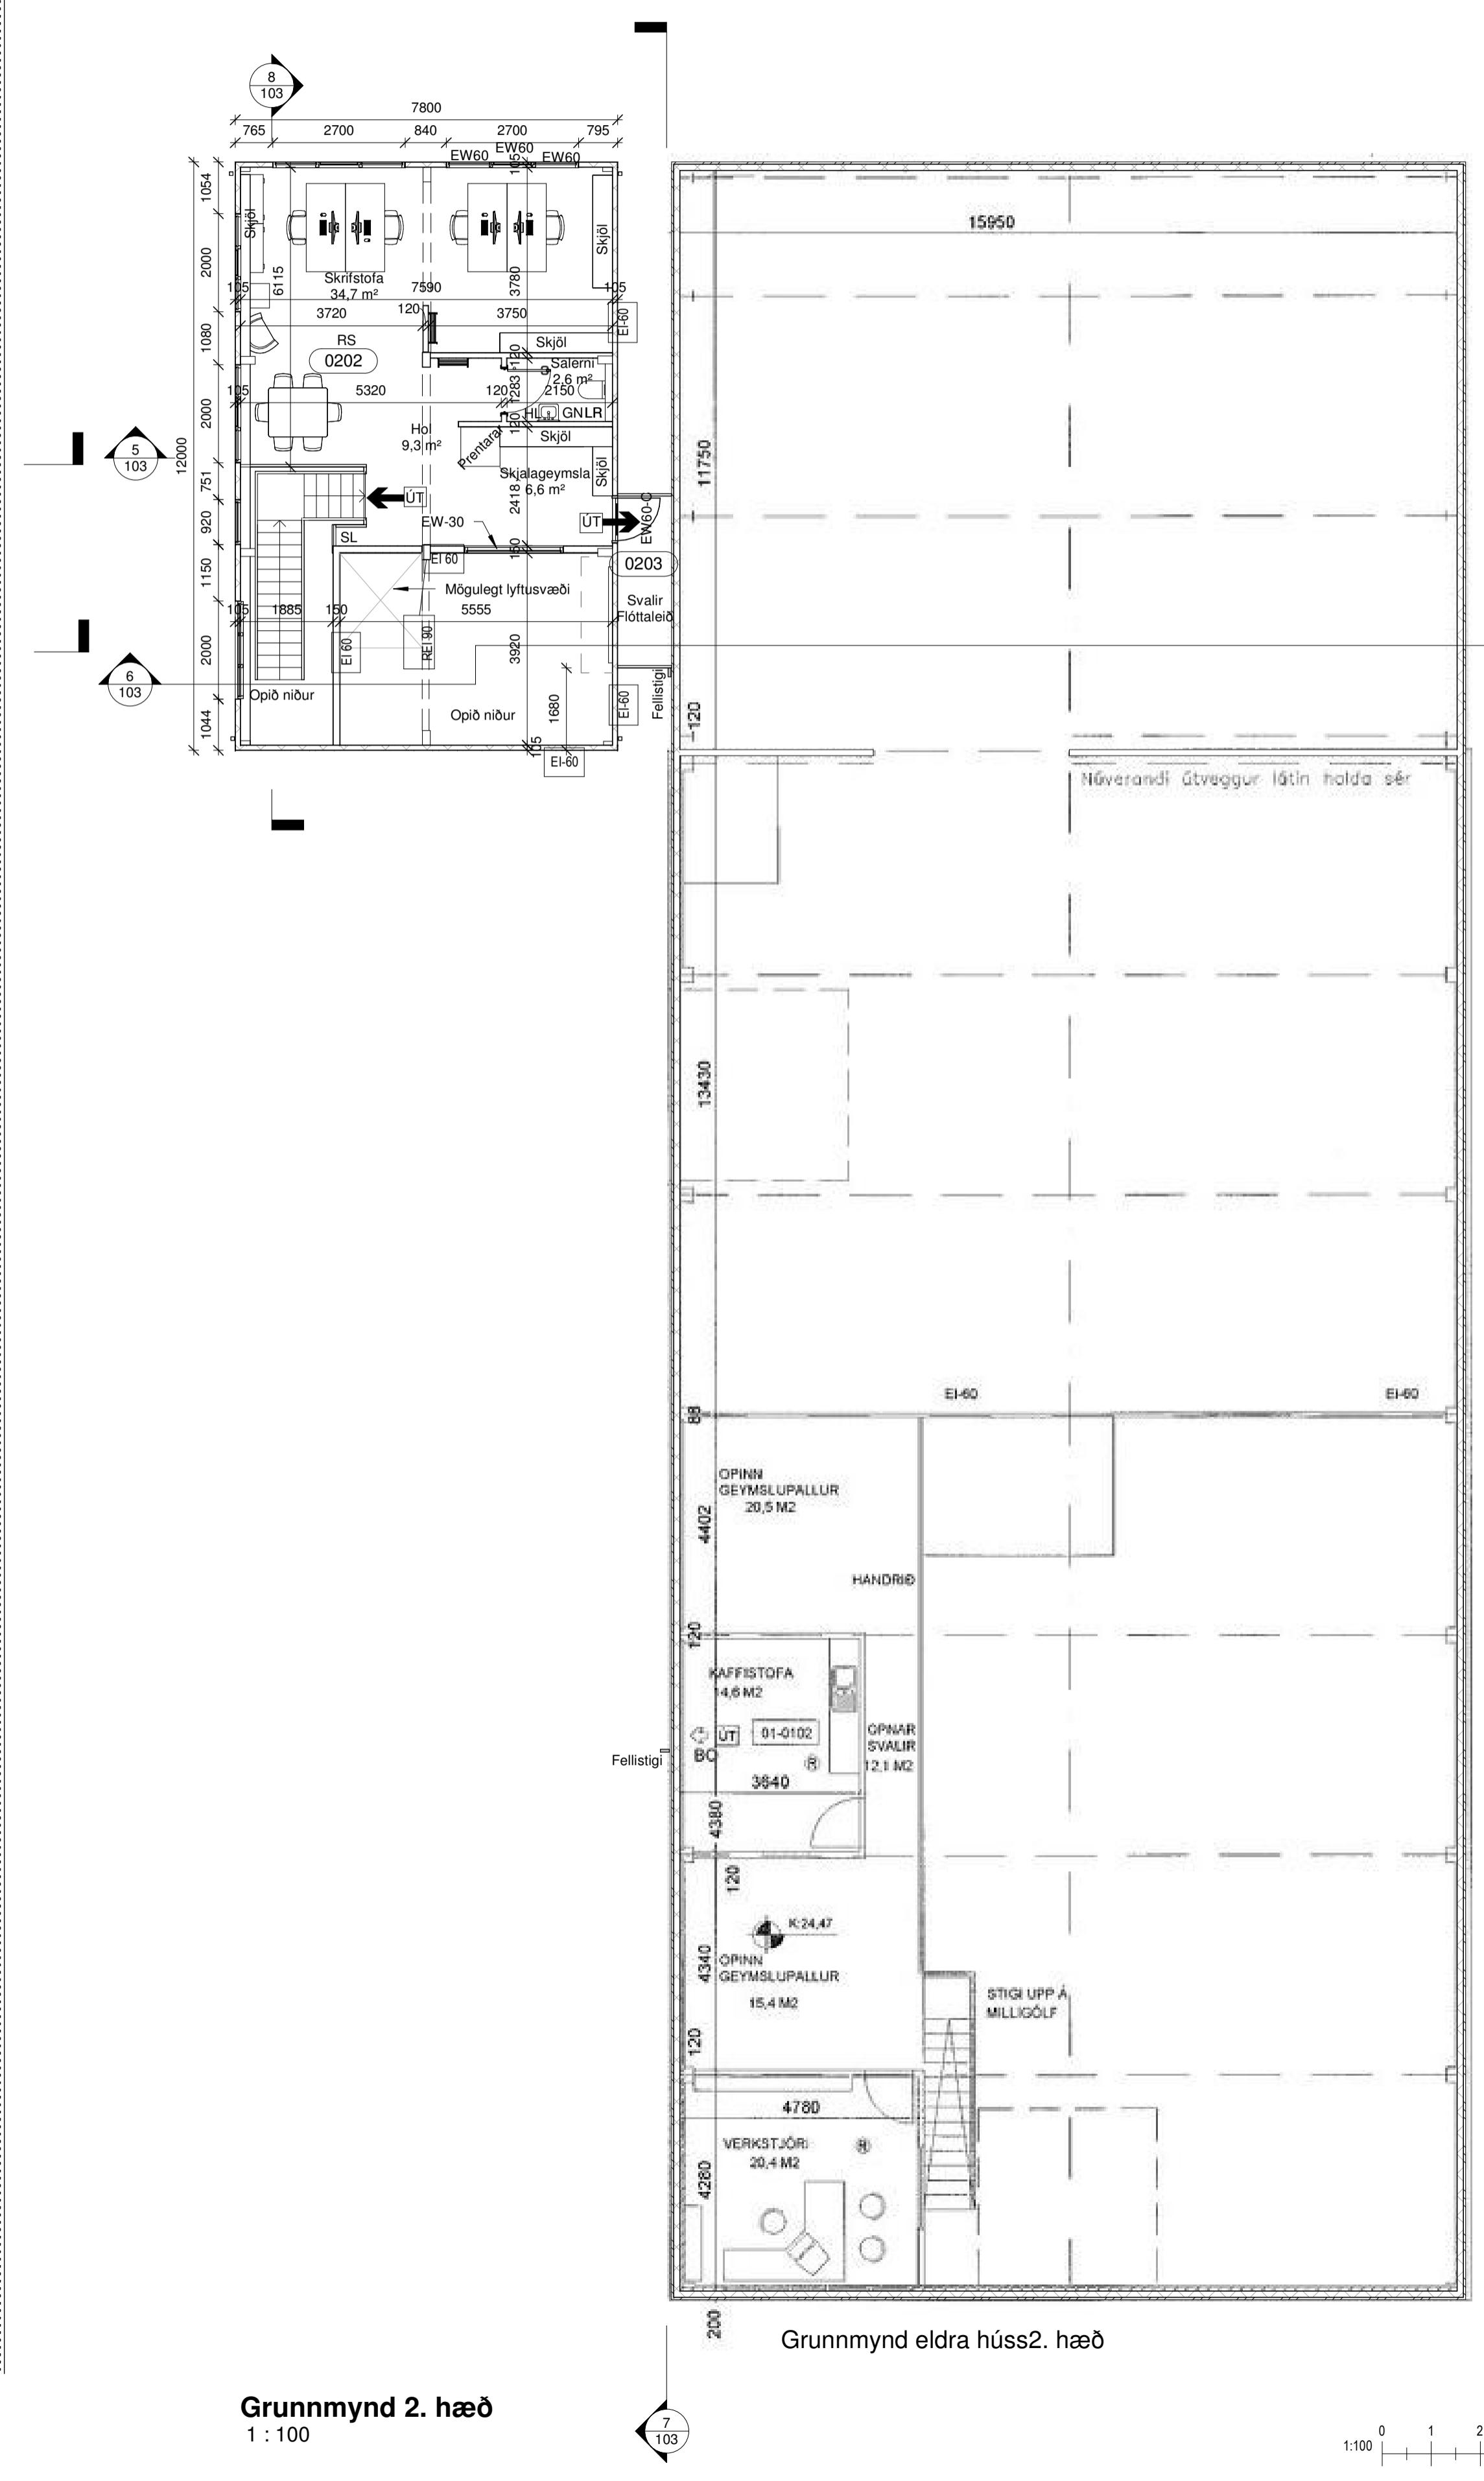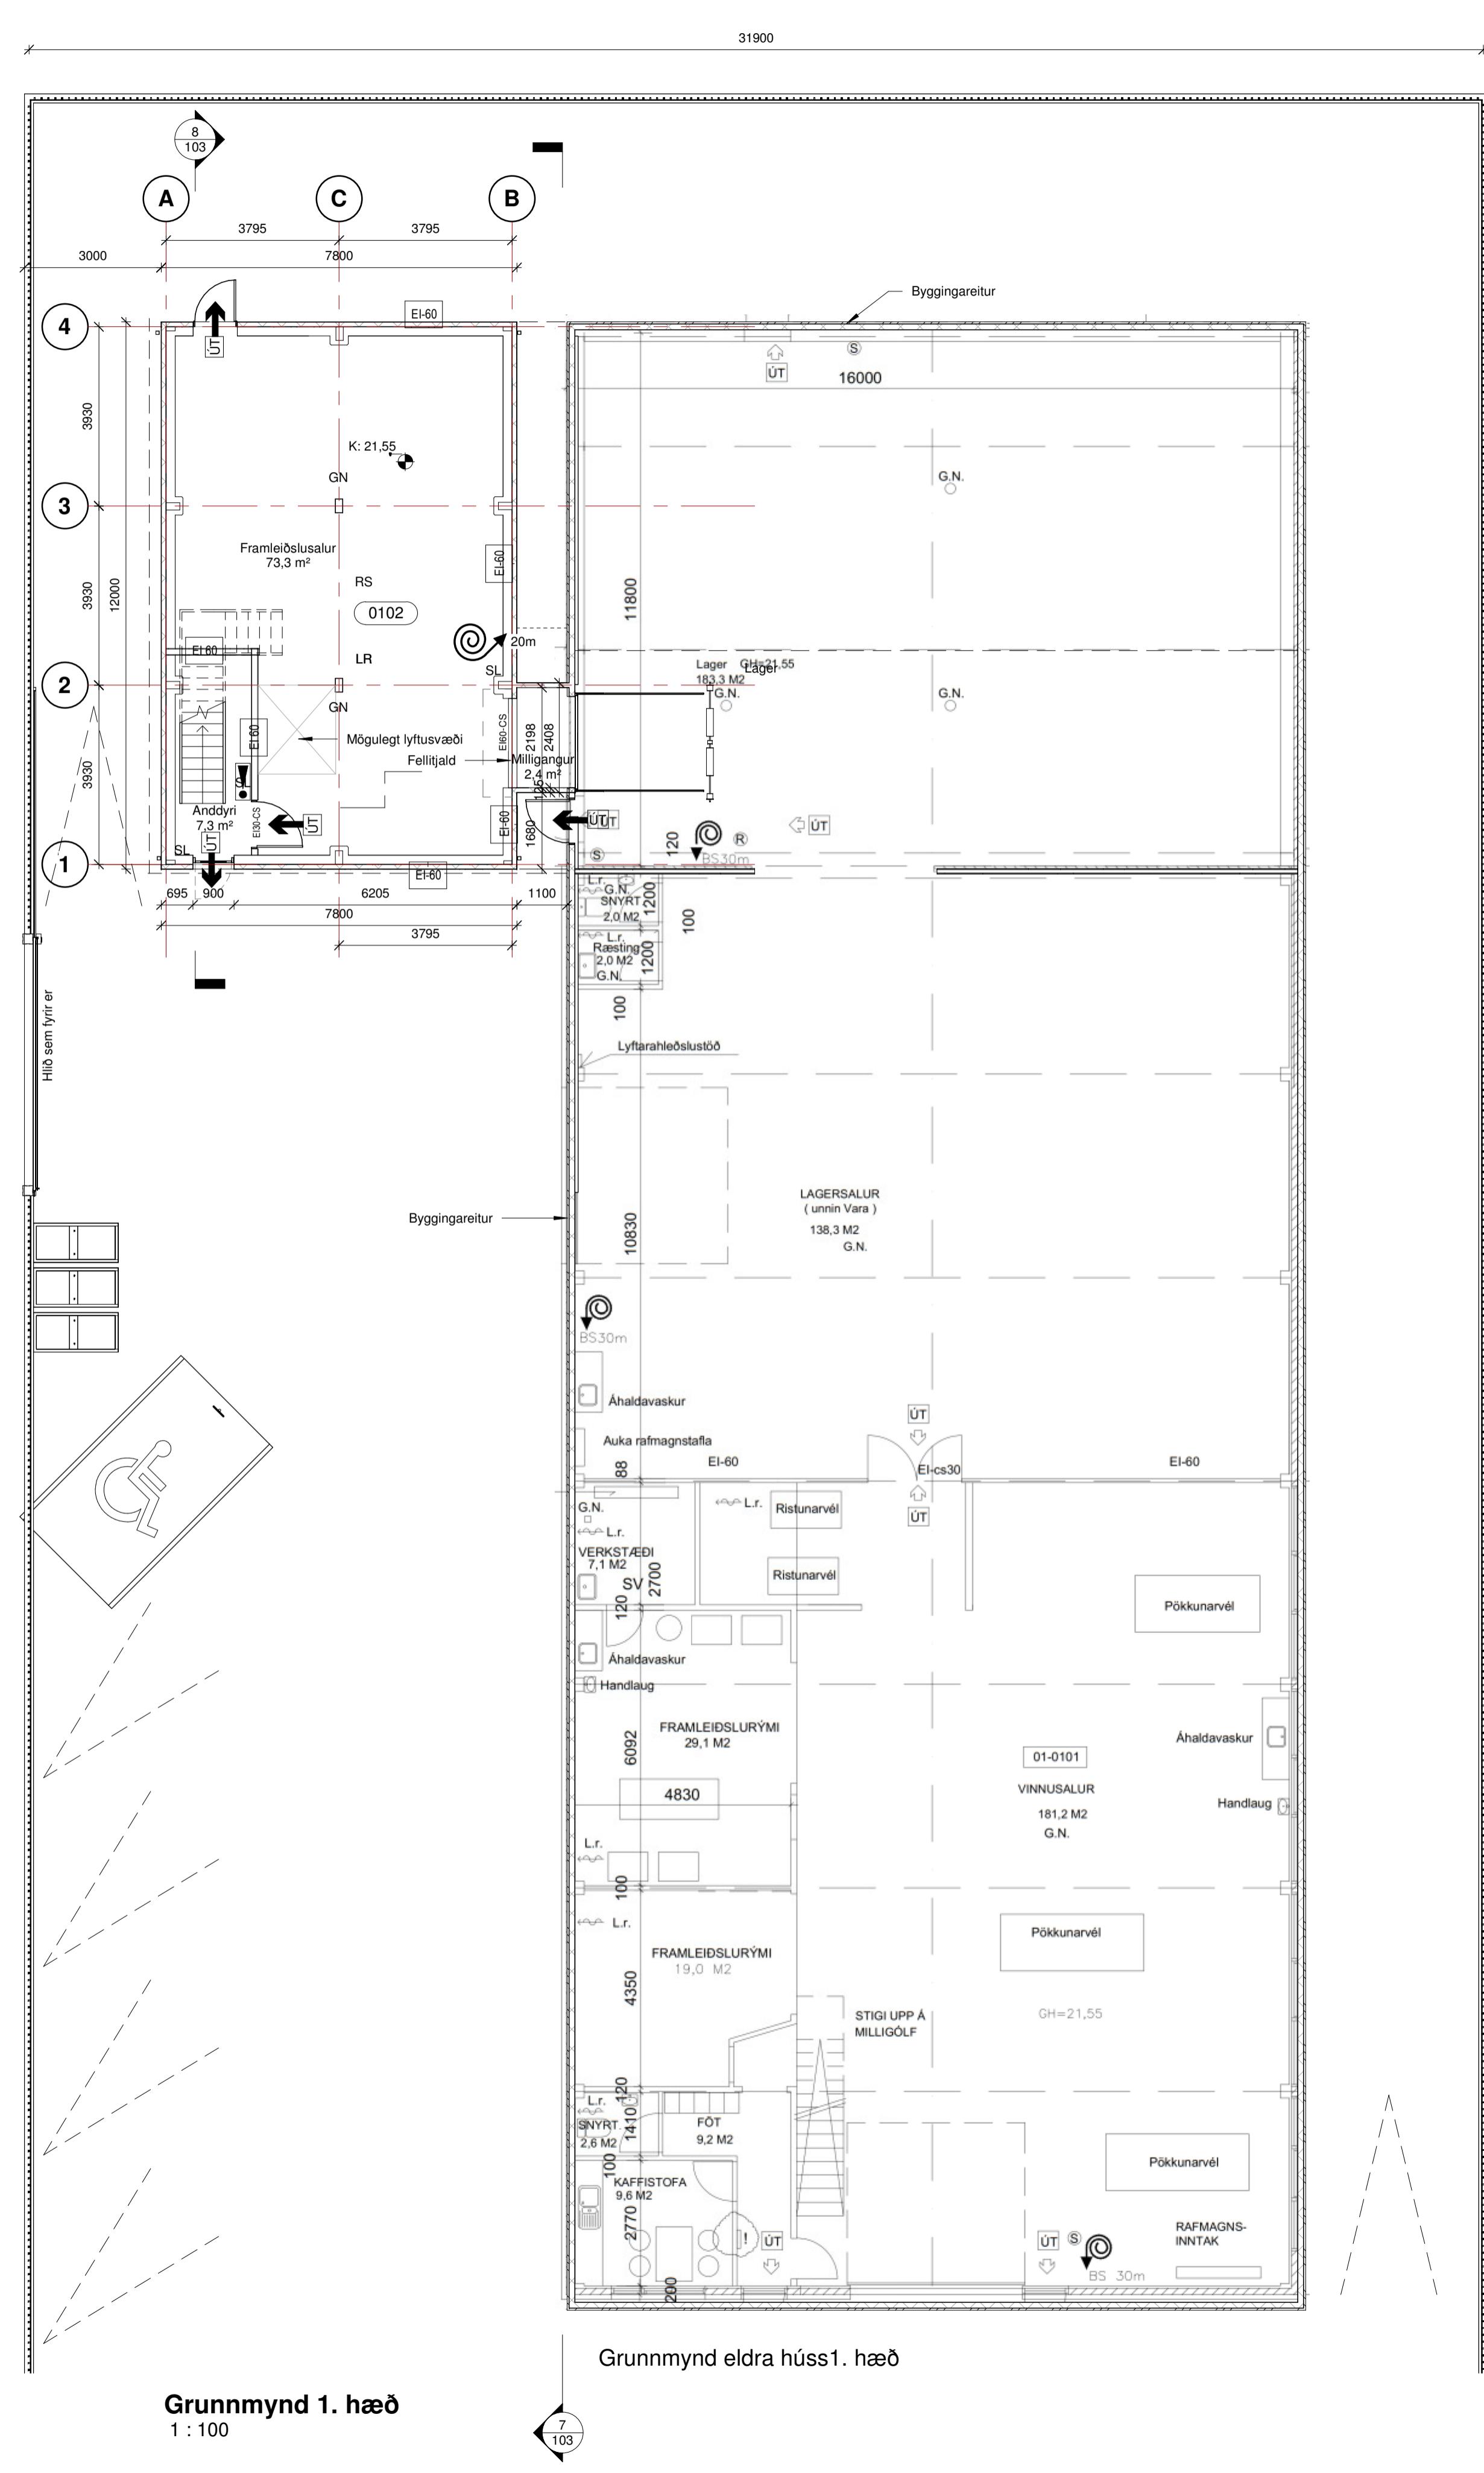

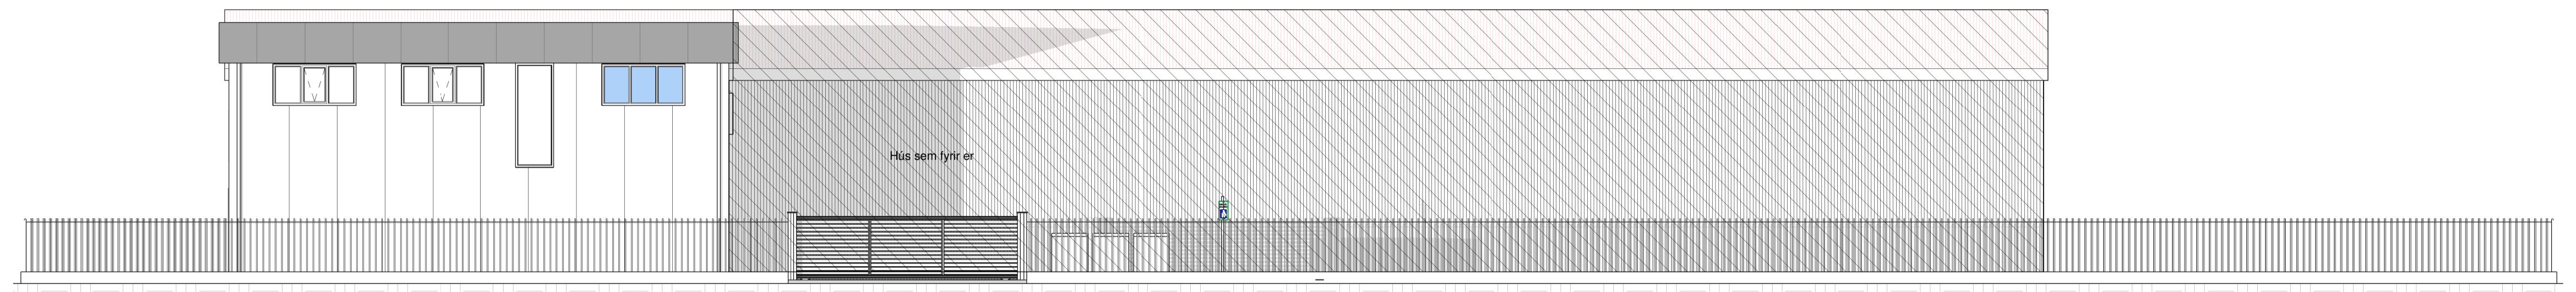


Norðvestur

1 : 100

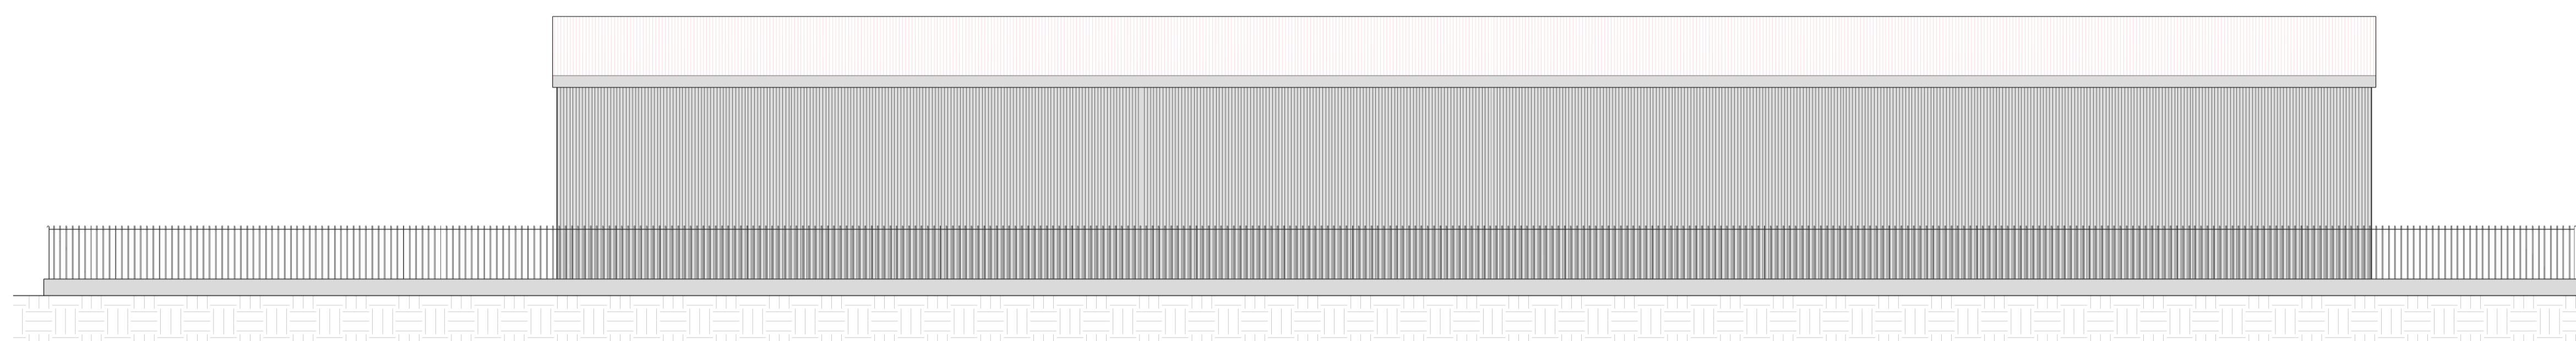





Norðvesturhlið

1 : 100

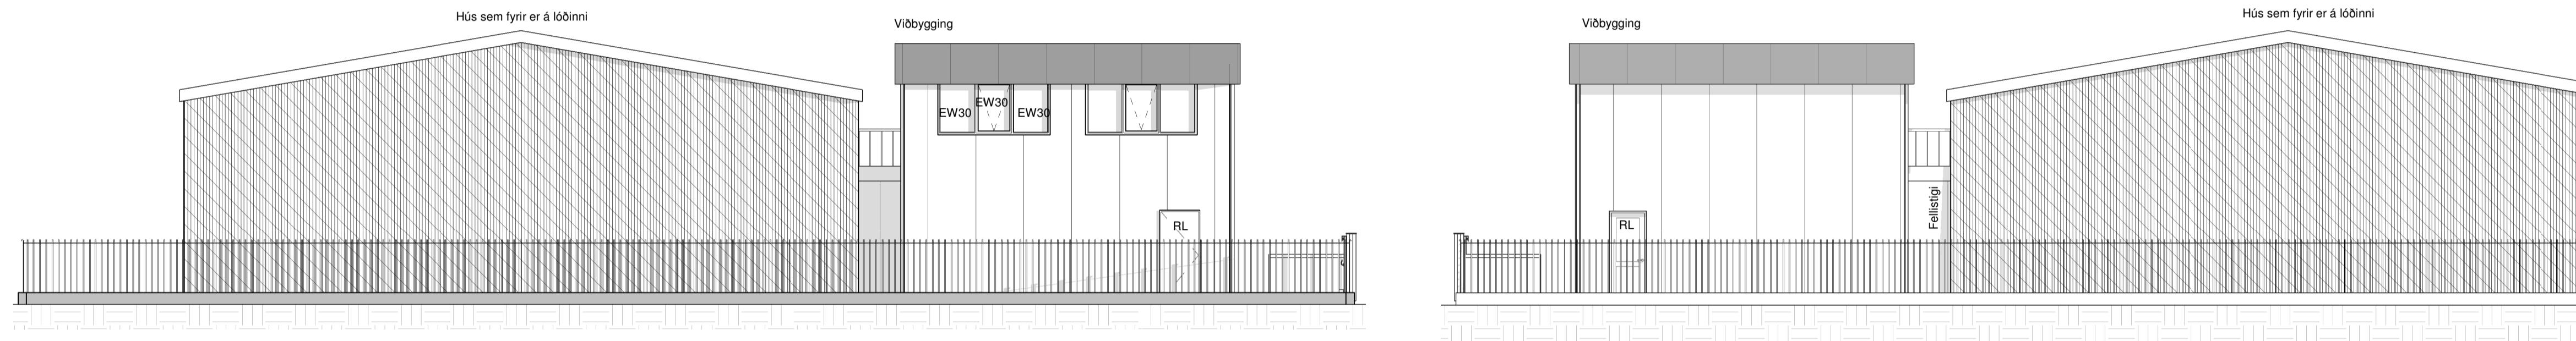

Norðaustur

1 : 100

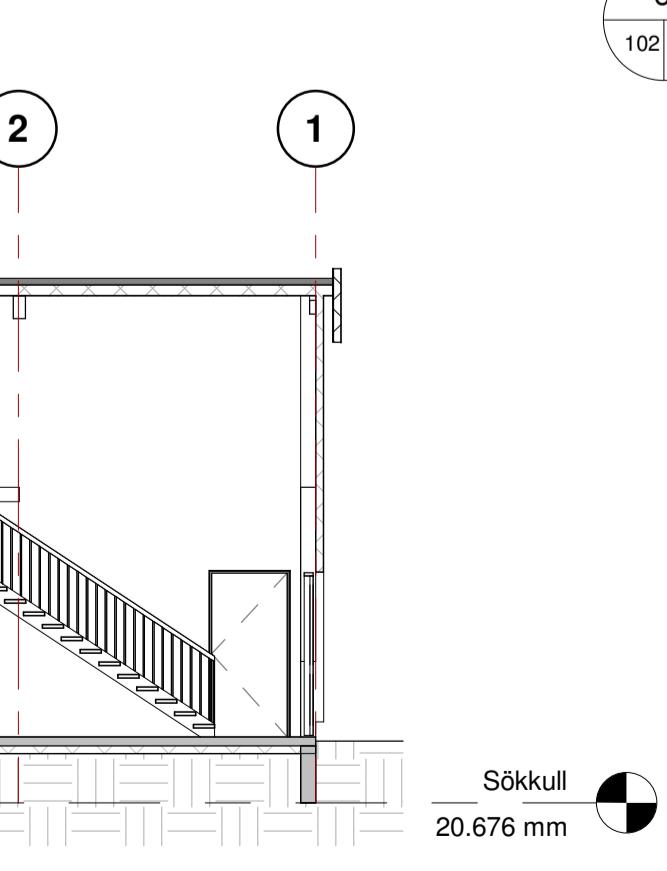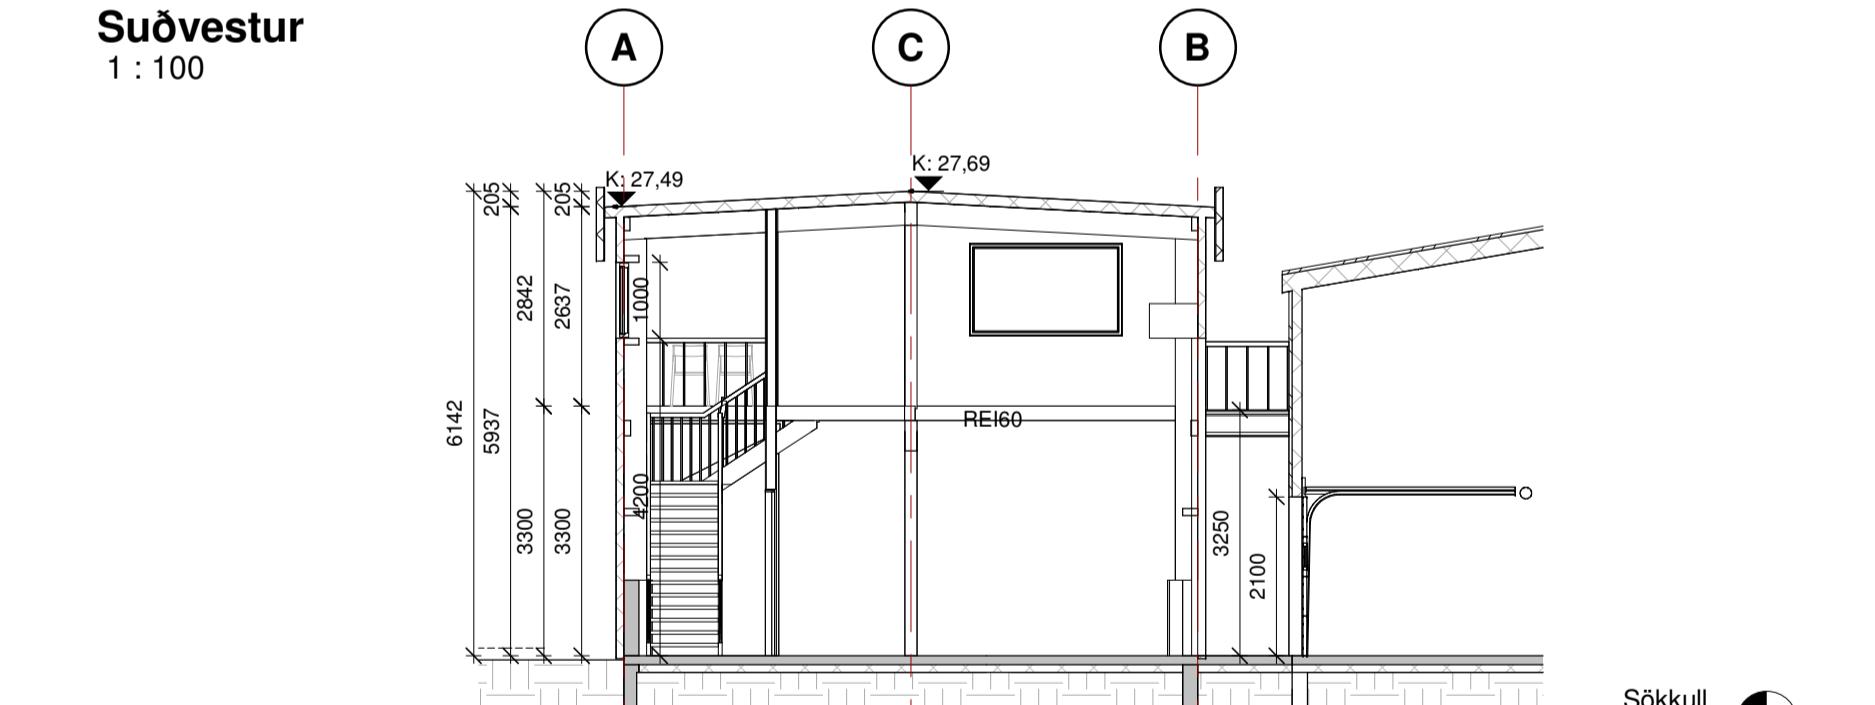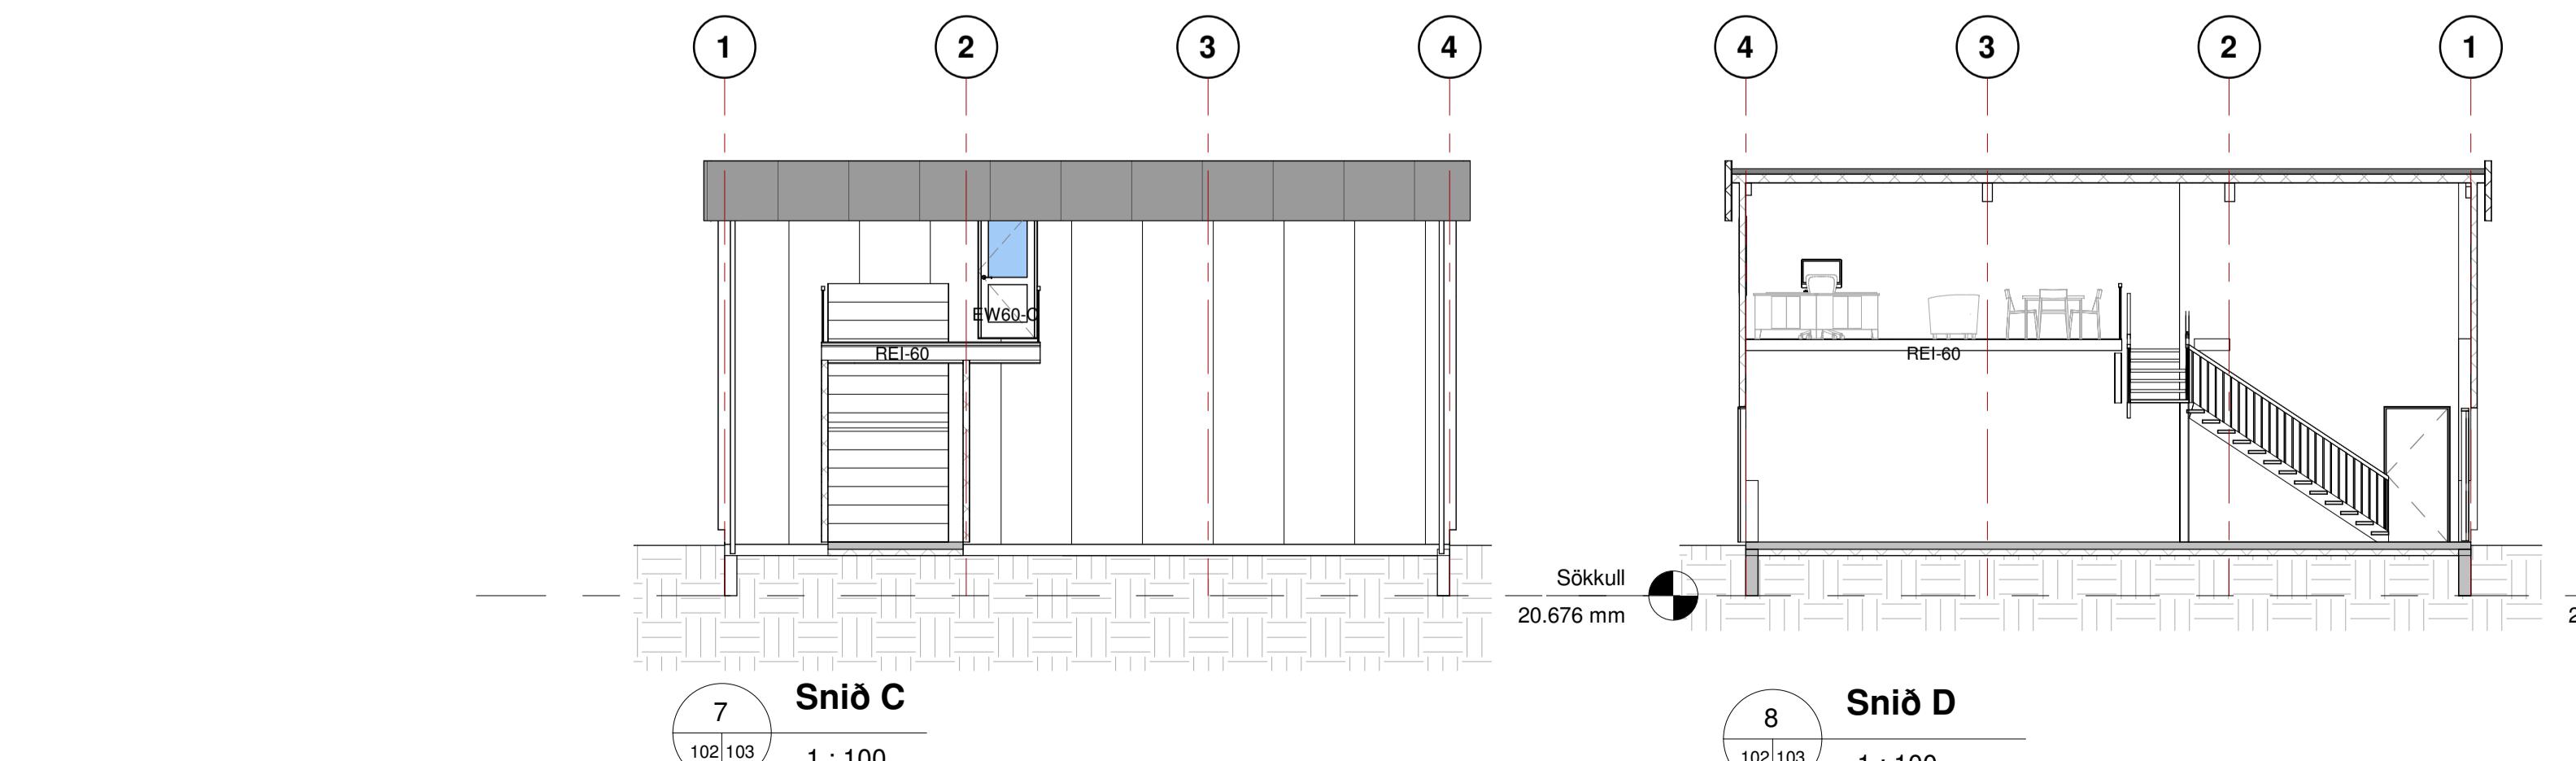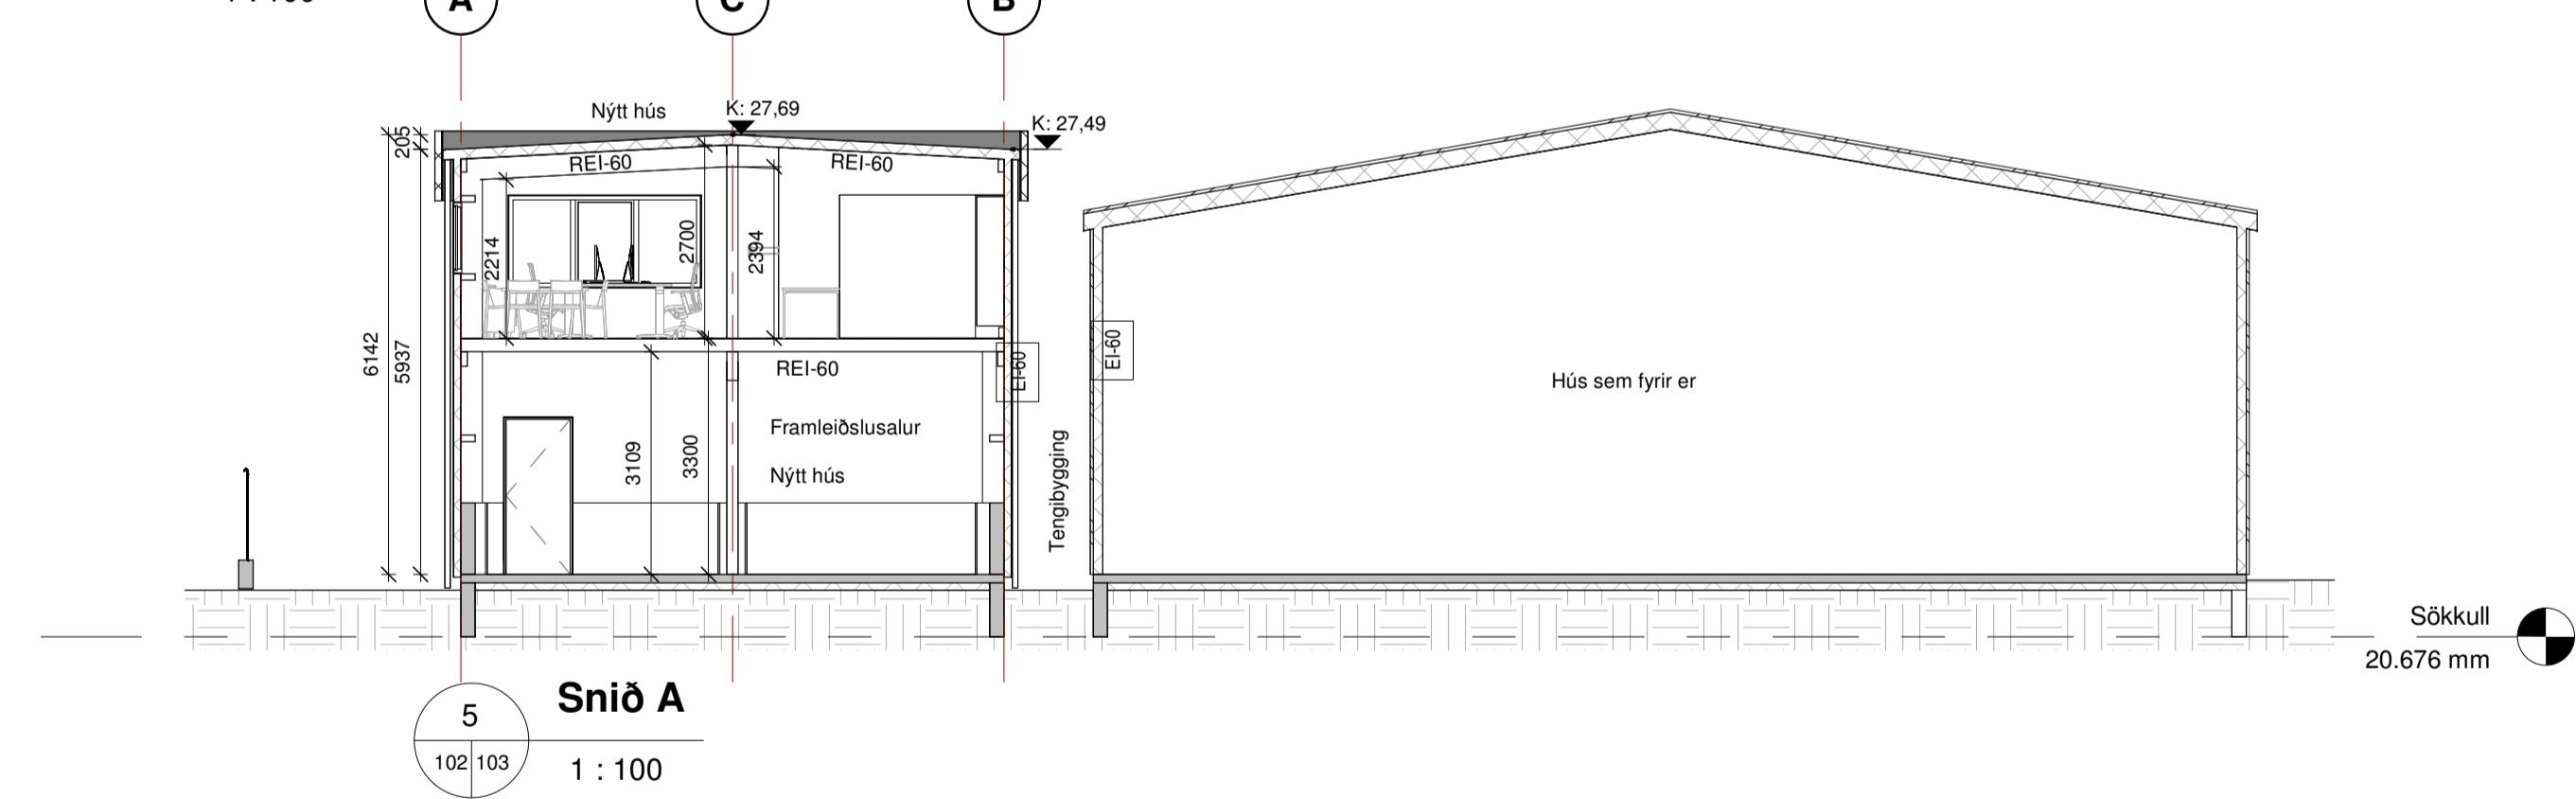

Skýringar

Brunatákn

R: Burðargæta í minútum

E: Helleiki í minútum

I: Einangrun í minútum

S: Reykþetting

C: Sjálfokandi hurð

RE 60 Dæmigerð brunamerking fyrir vegg

El30-CS El30-CS hurðarmerking

GN Gólfniðurfall

HL Handlaug

LR Loftrasing

SL Slökkvitæki

RS Reykskynjar

Rýmingaleið

RL Kóli á sniði

Kóti á grunnmynd

Stjórnstöð brunavarna

Slökkvitæki

Brunaslauga 30m

! Þjóðleikur

! Stjórnstöð brunavarna

! Slökkvitæki

! Brunaslauga 30m



Yfirlit um af
brunnarinnuði
LOTA

Útg.	Dags.	Skýring	Br.afl.
Al-Hönnun ehf			
Stórholt 16-18 - 300 - Akrames			
GSM: 862-9933 - H: 431-3445			
K: 65-000-2440			
runnufurðig@immet.is - www.athonnun.is			
Verkefnið			
Framleiðslusalur			
Heimilisfang:			
GRANDATRÖD 12, HAFNARFIRDI			
Verkefnið:			
NÝTT HÚS ÁSAMT TENGIBYGGINGU			
Landsnúmer:	L219278	Stadagreinir:	
ADALUPPDRÄTTUR Blaðastærð: A1			
ÚTLIT SNIÐ			
Samþykkt: <i>Rannvill J. Sig.</i> Kt: 090157-2489			
Hannanð af:	RPS	Matsluði:	01
Teiknað af:	GS	Mælikvarði:	As indicated
Ylrfarið af:		Dagsetning:	20.06.2024
23-128 - - - A			
Verknunarmer:	Svevi	Áfangi	Abyrgð
Númer:	103	Utgáfa:	
1:100 0 1 2 3 4 5 m			