

UNDIRSTÖÐUR:
Sökkjar graflið niður á burðarhæfa undirstöðu, frostfria. Undirstöður miðast við að botn grunns sé klöpp, möhella eða þjöppuð meðalgróf malarfylling sem skal þjappast í jöfnum 40 - 50 cm lögum. Miðað er við grunnundinnarflokk 1. og skal miða við að þjöppunnarpróf standist E2 > 100 Mpa og hnitfalli E2 / E1 < 2,5.
Mesta leyfilega álag á undirstöðu er 90 KN/m. Sé undirstaða önnur skal hafa samband við hönnuð varðandi breytingar.
Minnsta hæð á sökkulvegga við útvegg skal vera 0,6 undir endanlegt jarðveggsýrborð, nema um sé að ræða hreina klöpp. Sökkulhæð undir botnplötu, minnst 30 cm m.v. klöpp.
Liggi frárénnsl dypra en sökkulbotn, skal fjarlægð milli sökkuls og lagna vera 50 cm meiri en dyplarmunurinn. Minnsta hæð sökkla er 90cm frá jarðveggsýrborði undir sökkulót.

ÁLAGSTILHÖGUN:
Álagstilhögun skal vera í samræmi við íslenskan staðal ÍST 10.
Álag:
Notálag á plötur **3,0 KN/m2**
Snjóálag á þak. **2,1 KN/m2**
Vindálag **1,7 KN/m2**

STEINSTEYPA:
Öll steypuvinna skal vera í samræmi við íslenskan staðal ÍST 10.
Öll steypa skal uppfylla eftirfarandi kröfur:
Brotflokkur: **C25** í sökkla innveggi og botnplötu.
C30 í yfirbyggt útveggja og loftaplötur.

Þjálfni:
Metanet eða önnur sambærileg efni.
Loftinnihald:
Í alla steypu skal blanda loftblendi þannig að loftinnihald verði 5 - 6% í mót.
Sígmál steypu:
Fyrir tilbúndun þjálfni ca. 6 cm. Eftirblöndun þjálfni ca. 12 - 15 cm.
VS tala:
< 0,50 og sementsmagn í m3 steypu ekki minna en 300kg.
Hámarks Kornastærð:
Hámarks kornastærð steypu D max = 32mm
Raufarsteypa D max = 15mm

Alla steypu skal titra í mótum.



JÁRNABENDING ALMENNT:
Öfjárnabending skal ver í samræmi við íslenskann staðal ÍST 10.
Táknar járn í efri brún plötu.
Táknar járn í neðri brún plötu
Járnastærðir eru í mm
Hæðartölur eru í m
Önnur mál eru í mm
Bendistál:
Kambstál : B500C skv. NS3576-3. Flotmörk: 500MPa.
Bendinet: B500A skv. NS3576-1. Flotmörk 500MPA.
K189: 6mm teinar c/c 150mm
K189 táknar kambstálmottu gerð.
K8 m/m 200: Táknar 6mm kambstál með 200mm millibili. o.s.frv.

Járnur skal haldið í réttu fjarlægð frá mótum með þar til gerðum kubbum t.d. úr steinsteypu eða harðplasti. Járnur í efribrún og eða neðri brún steypu skal haldið á réttum stað með þar til gerðum stólum. Bili milli bendilaga má ekki vera minn en 1,5d fyrir kambstál. Þó skal þetta bli aðrei vera minna en 20mm. Í plötum skal ekki skeyta meir en þriðja hvert járn í sama þversniði. Fjarlægð milli skeytþversniða sé ekki minna en 40d.

Öllum stökum járnur t.d. í umhverfis op og á hæðarskilum skal komið fyrir, áður ern steyptr er þ.e.a.s. þau skulu tryggilega fest á réttan stað áður en steyptr er.
Þó má stínga tengijárnur í steypu eftirá.
Járnbinda skal umhverfis múrop með 2 stk. K12 sem ná 600mm út fyrir brúnir opins við öll horn, nema annað sé tekið fram á teikningum. Ná opið upp að plötu skal einnig selja 2K12 í efribrún plötu og ná þau járn 100cm út fyrir horn opins. Á hæðarskilum komi 2K12 er beygist fyrir horn. Þar sem járngrindur koma saman á vegghornum skulu þær tengjast með vinklum 600 + 600mm.

Steypuhula


Undirstöður og veggir þar sem jarðfylling kemur að

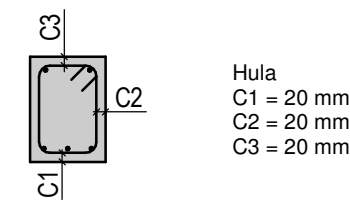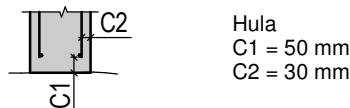

Aðrir steyptrir byggingarhlutar

Súlur og veggir innanhúss C> 20mm
Útveggir C> 30mm

Stálvirki
Stál er S. 235. Allir boltar 8.8
Suður a=5mm

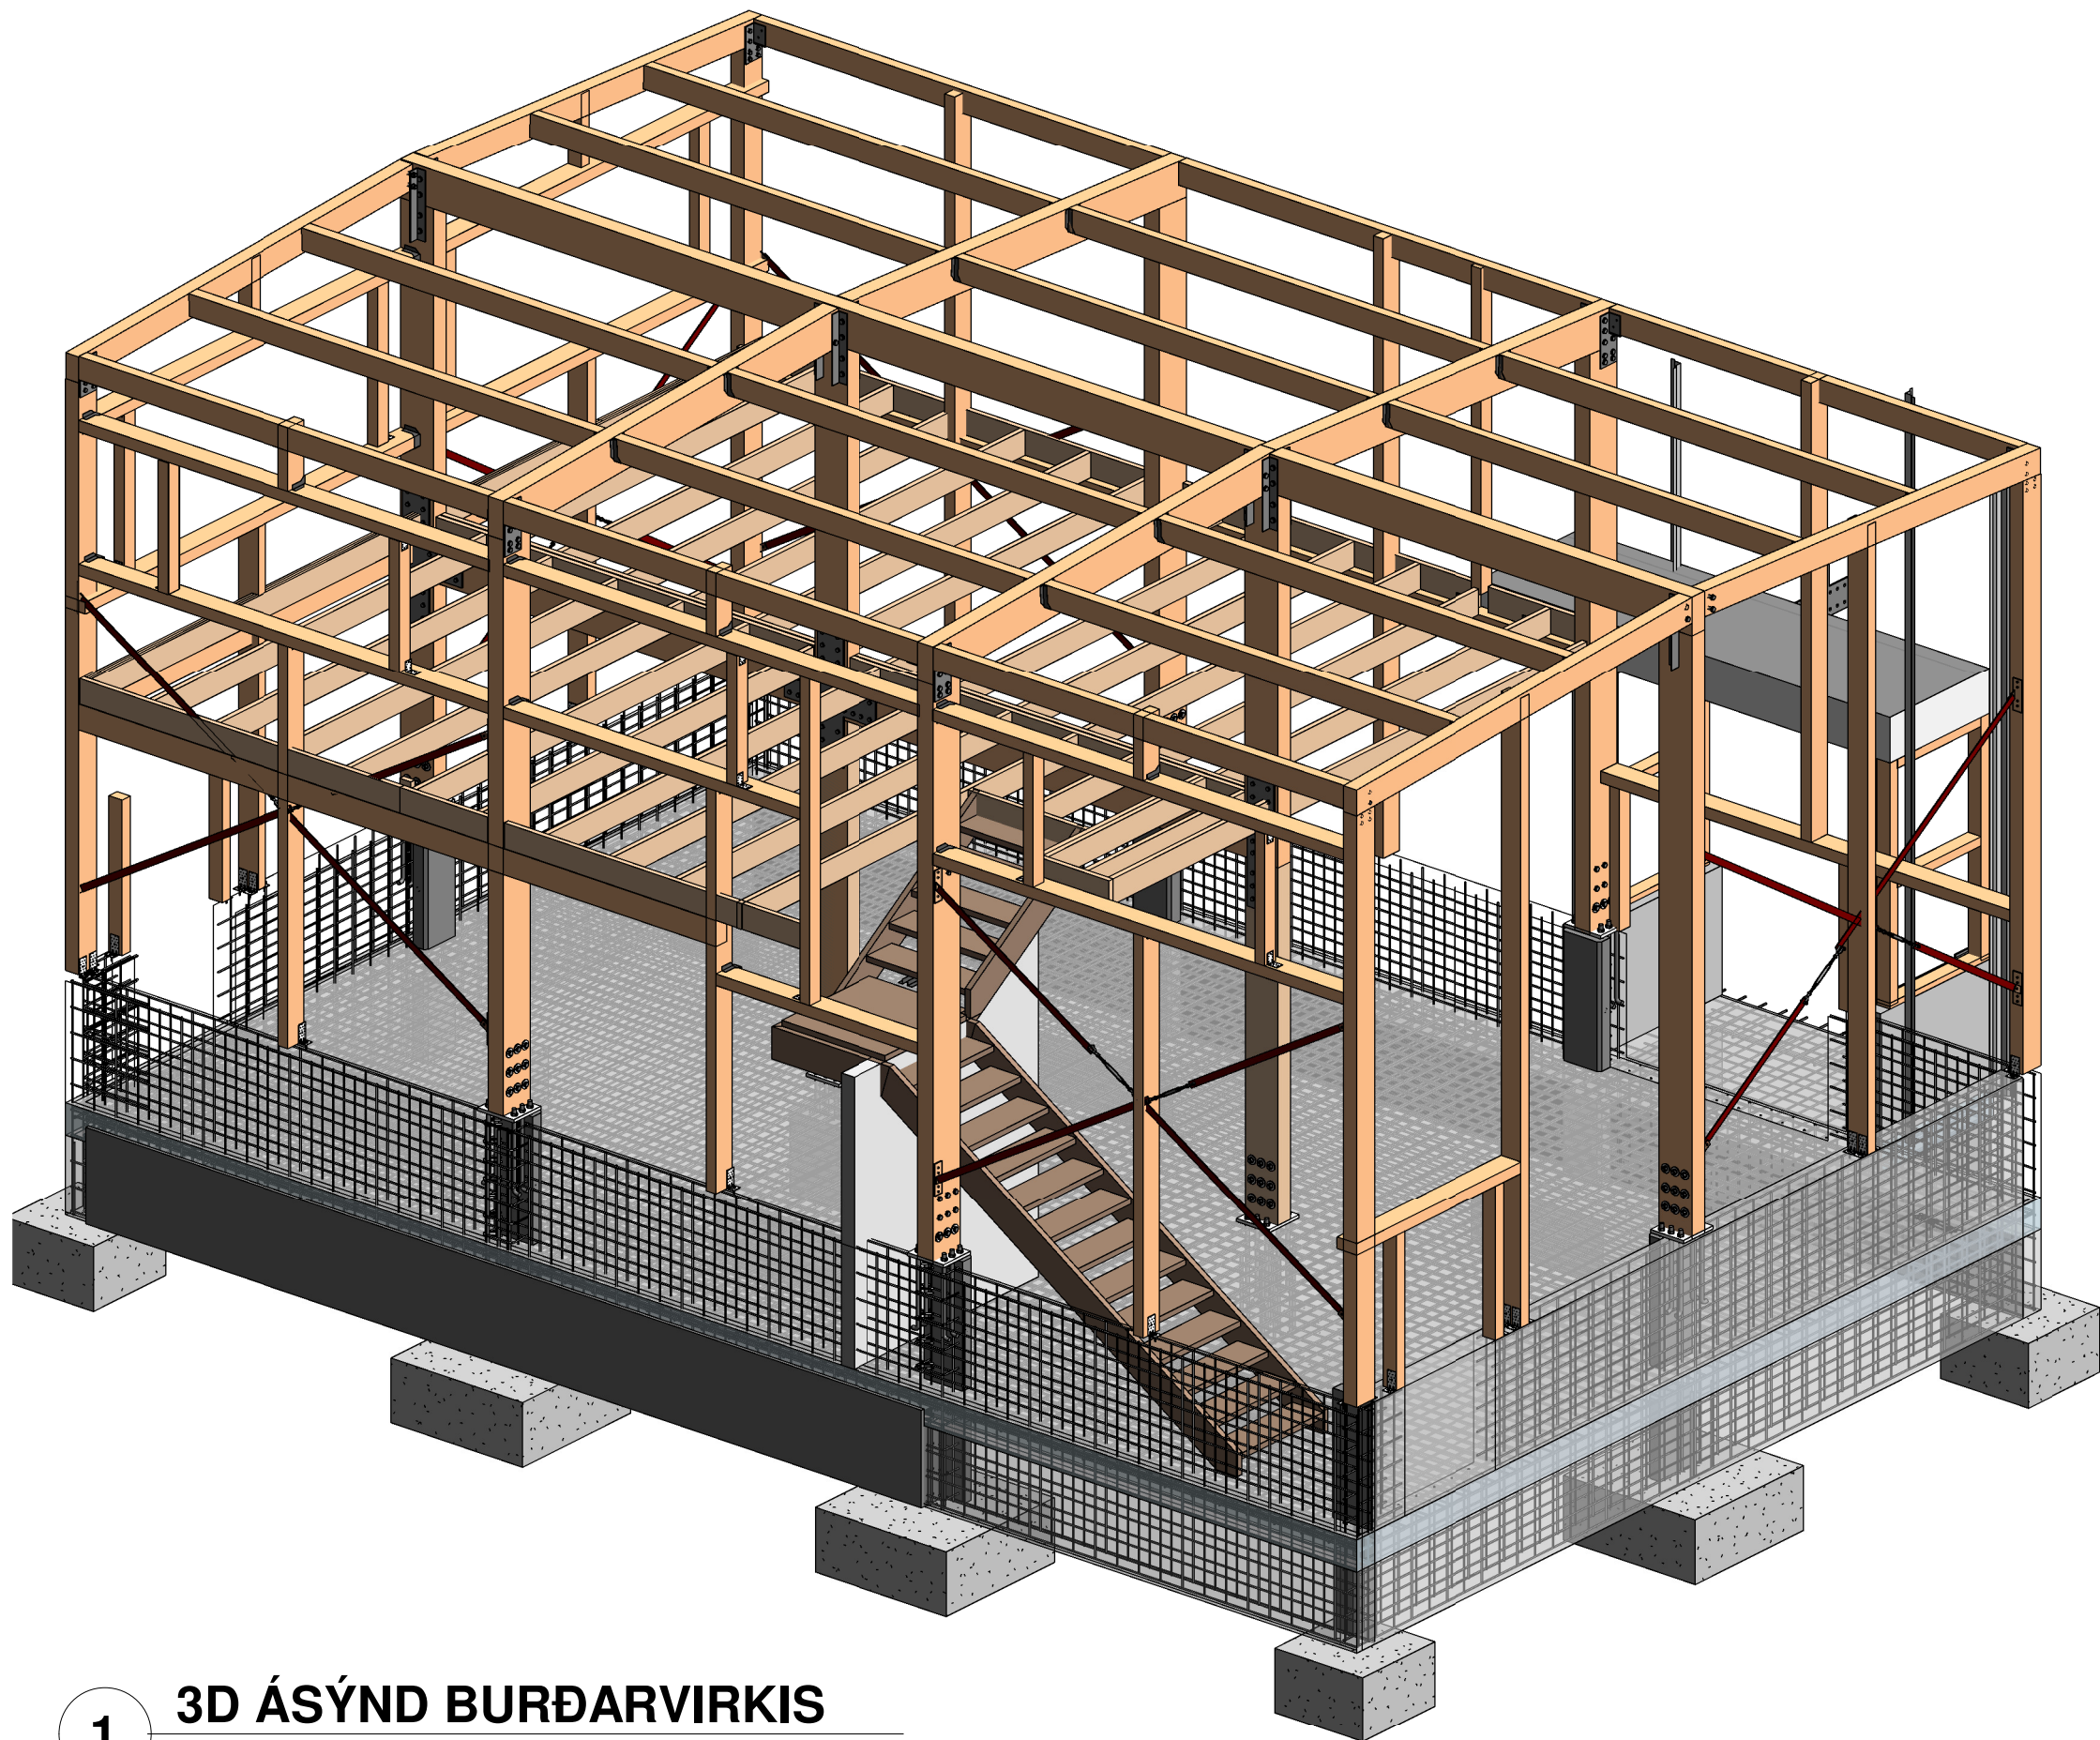

1 3D ÁSÝND BURÐARVIRKIS

Teiknillisti							
Teiknínúmer	Teiknitegund	Titill	Blaðastærð	Stofndagsetning	Teiknað af:	Yfirfarið af:	Sheet Issue Date
200	BURÐARPÖL	FORSÍÐA	A1		RPS		10.09.2024
201	BURÐARPÖL	GRUNNMÝND SÖKKLA, SNÍÐ, DEILI OG SKÝRINGAR	A1		RPS		10.09.2024
202	BURÐARPÖL	YMIS DEILI OG SNÍÐ Í SÖKKLA	A1		RPS		10.09.2024
203	BURÐARPÖL	HÖRSNÚLLUR	A1		RPS		10.09.2024
204	BURÐARPÖL	GRUNNMÝNDIR BURÐARVIRKJA	A1		RPS		10.09.2024
205	BURÐARPÖL	GRUNNM. MILLIPL. OG ÞAKPLÖTUR	A1		RPS		10.09.2024
206	BURÐARPÖL	ÁSVNDIR BURARVIRKI VEGGJA INNANFRÁ	A1		RPS		10.09.2024
207	BURÐARPÖL	SKÁSTYFUR	A1		RPS		10.09.2024
208	BURÐARPÖL	MÁLSETNINGAR VEGGKLÆÐNINGAR	A1		RPS		10.09.2024
209	BURÐARPÖL	FESTINGAR OG DEILI	A1		RPS		10.09.2024
210	BURÐARPÖL	MÁLSETNINGAR FESTINGA Á MIÐJU	A1		RPS		10.09.2024

Útg.		Dags.		Skýring		Br.af:	
AL-Hönnun ehf Stíllíoli 16-18 - 300 - Akranes GSM: 862-9933 - H: 431-3445 Kt: 650700-2440 runolfursig@sinnet.is - www.alhonnun.is							
Verkefni:							
Framleiðslusalur							
Heimilisfang:							
GRANDATRÖÐ 12, HAFNARFIRÐI							
Verkefngund:							
NYTT HÚS ÁSAMT TENGIBYGGINGU							
Landnúmer: L219278				Staðgreinir:			
BURÐARPÖL				Blaðastærð: A1			
FORSÍÐA							
EFNISLISTI LÍMTRÉS							
Samþykkt:							
Kt: 090157-2489							
Hannað af: RPS				Matshluti:			
Teiknað af: RPS				Mælikvarði: 1 : 50			
Yfirfarið af:				Dagsetning: 03.03.2025			
23-128-				- - A		200	
Verknúmer		Sveði		Áfangi		Ábyrgð	
Númer		Útgáfa					
HÖNNUNUR ÁSKILUR GER ALLAN RÉTT A TEKNIINGUM - FJÖLÞÖLDUN ER HÁÐ SKRIFLEGU SAMÞYKKI							

Burður, skýringar

UNDIRSTÖÐUR:
Sökkla grafið mýr á burðaræfa undirstöðu, frostfria. Undirstöður mibast við að botn grunns sé klöpp, móhella eða þjöppuð meðalgróf malarfylling sem skal þjappast í jöfnu 40 - 50 cm lögum. Miðað er við grunnundunnarlökk 1. og skal miða við að þjöppunnarþróf standist E2 > 100 Mpa og hlutfalli E2 / E1 < 2,3. Meista leyfilega álag á undirstöðu er 90 KN/m. Sé undirstaða önnur skal hafa samband við hönnuð varðandi breytingar. Minnsta hæð á sökkulveggi við úrvegg skal vera 0.6 undir endanlegt jarðvegysfirborð, nema um sé að neða hreina klöpp. Sökkulhæð undir botnplötu, minnst 30 cm m.v. klöpp. Liggja frænnisli dýpra en sökkulbotn, skal fjarlægð milli sökkuls og lagna vera 50 cm meiri en dýptamunurinn. Minnsta hæð sökkla er 90cm frá jarðvegysfirborði undir sökkulfót.

ALAGSTILHÖGUN:
Alagstilhögun skal vera í samræmi við íslenskan staðal ÍST 10.
Alög:
Notálag á plötur **3.0 KN/m²**
Snjóálag á þak. **2.1 KN/m²**
Vindálag **1.7 KN/m²**

STEINSTEYPA:
Öll steypuvirna skal vera í samræmi við íslenskan staðal ÍST 10.
Öll steypa skal uppfylla eftirfarandi kröfur:
Brotflokkur: **C-25** í sökkla innveggi og botnplötu.
C-30 í ytraþyrði úrveggja og loftaþlötur.

Þjálfnefni:
Melanet eða önnur sambærileg efni.
Löftrinnihald:
Í alla steypu skal blanda löftrinnihald þannig að löftrinnihald verði 5 - 6% í mót.
Sigmál steypu:
Fyrir lölöndun þjálfnefna ca. 6 cm. Eftirlöndun þjálfnefna ca. 12 - 15 cm.
VS tal:
< 0.50 og sementsmagn í m3 steypu ekki minna en 300kg.
Hámarksornastærð:
Hámarksornastærð steypu D max = 32mm.
Rauðarsteypa D max = 15mm

Alla steypu skal titra í mótum.

JÆRNABENDINGU ALMENNT:
Öll járnabendingu skal vera í samræmi við íslenskann staðal ÍST 10.
Táknar járn í efri brún plötu
Táknar járn í neðri brún plötu


Járnastærðir eru í mm
Hæðartölur eru í m
Önnur má eru í mm
Bendistál:
Kambstál : B500C skv. NS3576-3. Flotmörk: 500MPa.
Bendinet: B500A skv. NS3576-1. Flotmörk 500MPA.
K189: 6mm leinar c/c 150mm
K189 táknar kambstálmottu gerð.
K8 m/m 200: Táknar 8mm kambstál með 200mm millibili. o.s.frv.

Járnur skal haldid í rétti fjarlægð frá mótum með þar til gerðum kubbum t.d. úr steinsteypu eða harðplast. Járnur í efrirbrún og eða neðri brún steypu skal haldid á réttum stað með þar til gerðum stólum. Bli milli bendilaga má ekki vera minn en 1.5d fyrir kambstál. Þó skal þetta bli aldrei vera minna en 20mm. Í plötum skal ekki skeyta meir en þriðja hvert járn í sama þversniði. Fjarlægð milli skeyðþversniða sé ekki minna en 40d.


Öllum stökum járnur t.d. í umhverfis op og á hæðarskilum skal komið fyrir, áður en steypst er þ.e.a.s. þau skulu tryggilega fest á réttan stað áður en steypst er. Þó má stinga tengijárnur í steypu eftir. Járnenda skal umhverfis múrop með 2 stk. K12 sem nái 600mm út fyrir brúnir opins við öll horn, nema annað sé tekið fram á teikningum. Nái opid upp að plötu skal einnig selja 2K12 í efrirbrún plötu og nái þau járn 100cm út fyrir horn opins. Á hæðarskilum komi 2K12 er beygð fyrir horn. Þar sem járngrindur koma saman á vegghornum skulu þær tengjast með vinklum 600 + 600mm.

Steypuhula

Undirstöður og veggir þar sem jarðfylling kemur að

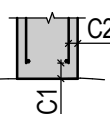

Hula
C1 = 50 mm
C2 = 30 mm

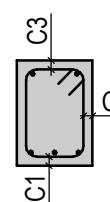


Hula
C1 = 20 mm
C2 = 20 mm
C3 = 20 mm

Aðrir steypir byggingarhlutar


Súlur og veggir innanhúss C= 20mm
Úrveggir C> 30mm

Stálvirki


Stál er S. 235. Allir boltar 8.8
Suður a=5mm

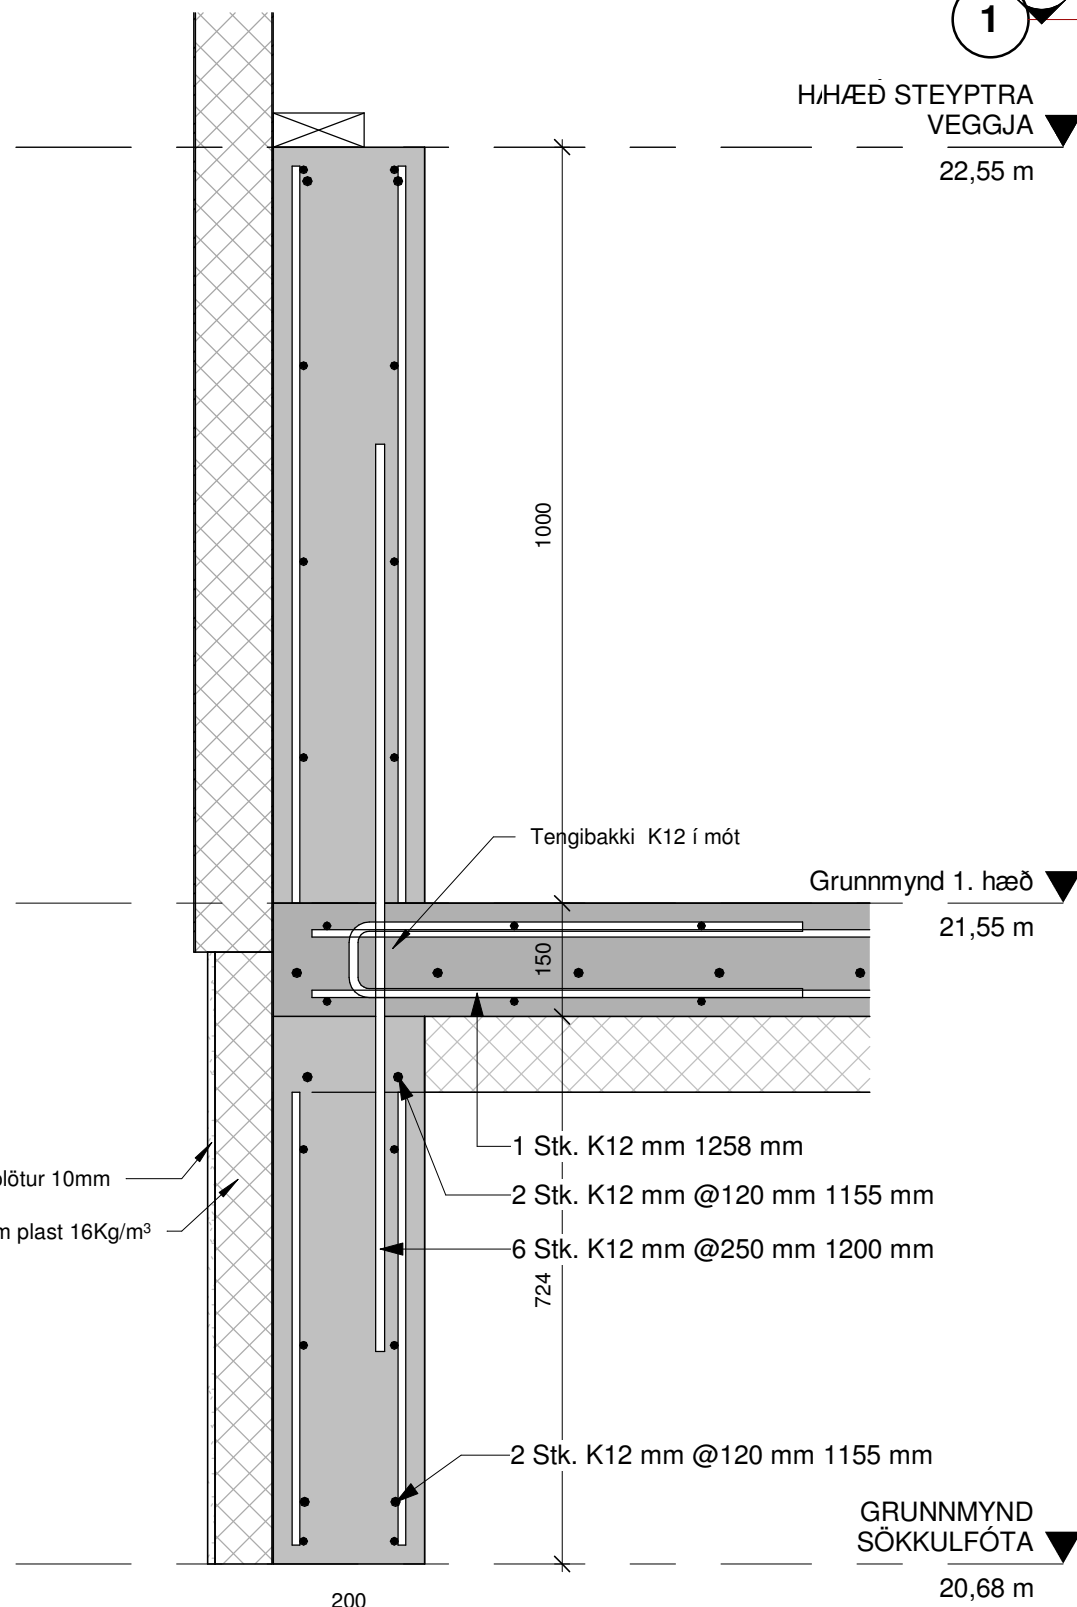


4 SKURÐUR VIÐ TENGIINNGANG
1 : 10

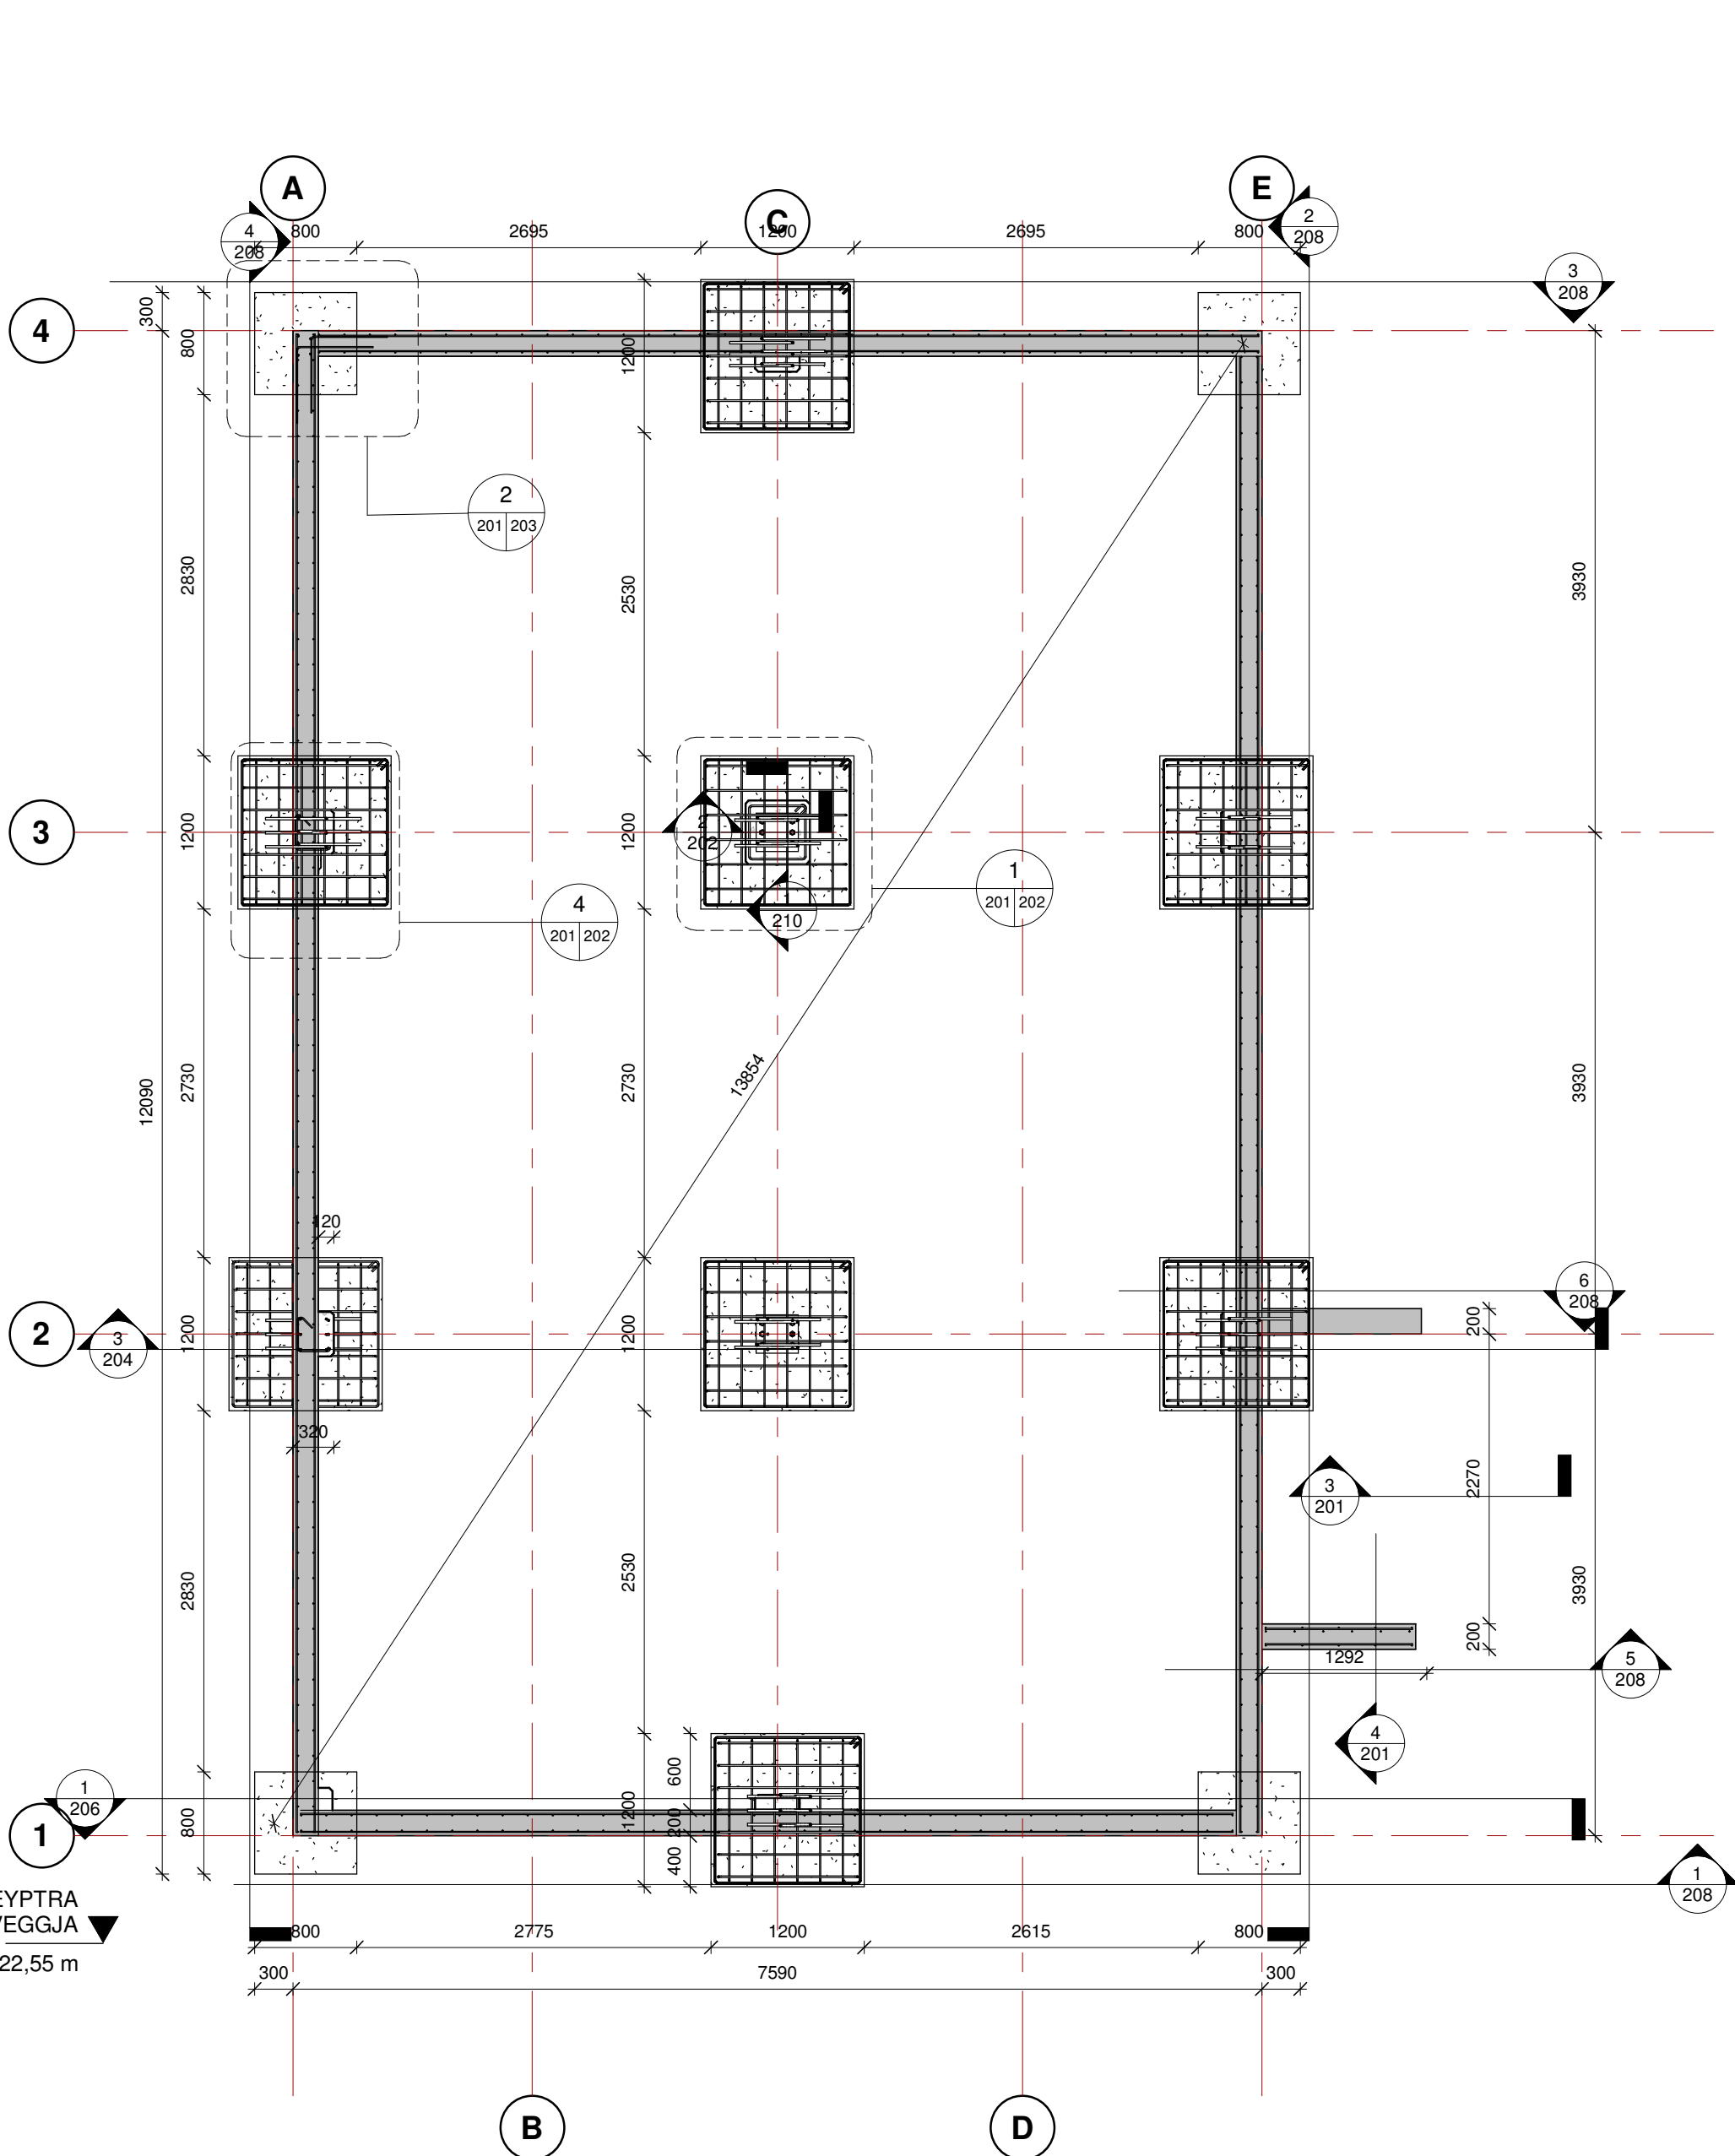

1 GRUNNMYND SÖKKULFÓTA
1 : 50

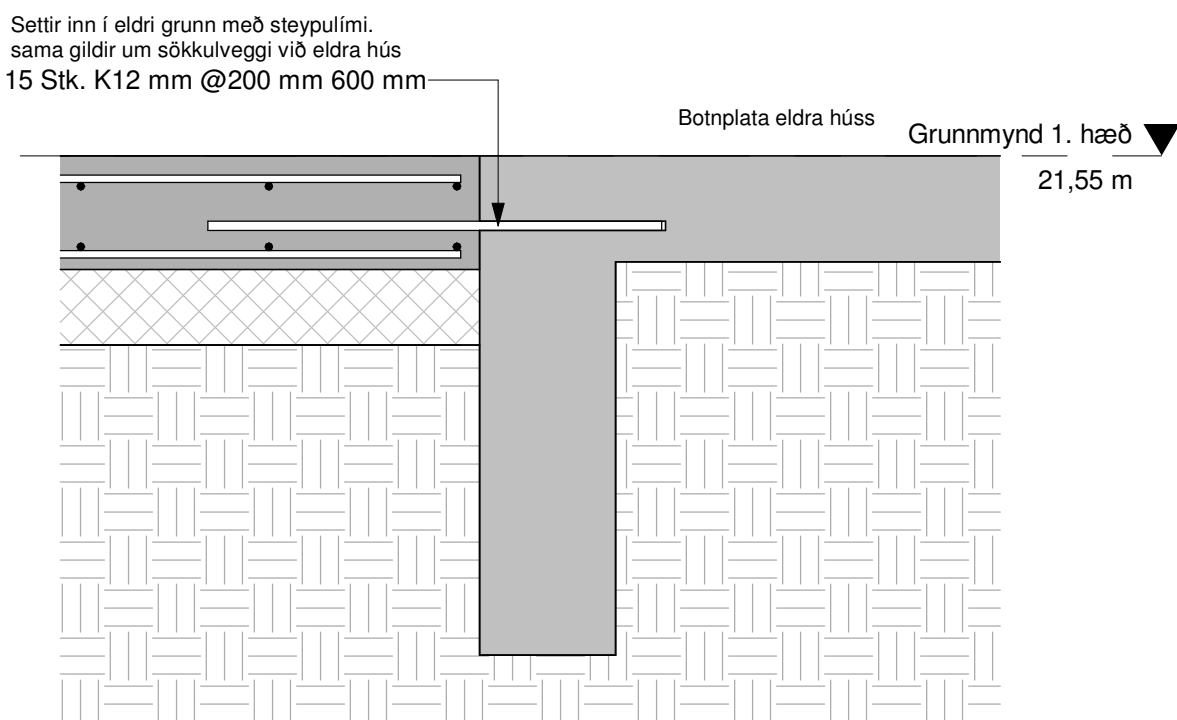



3 FESTING VIÐ ELÐRA HÚS
1 : 10

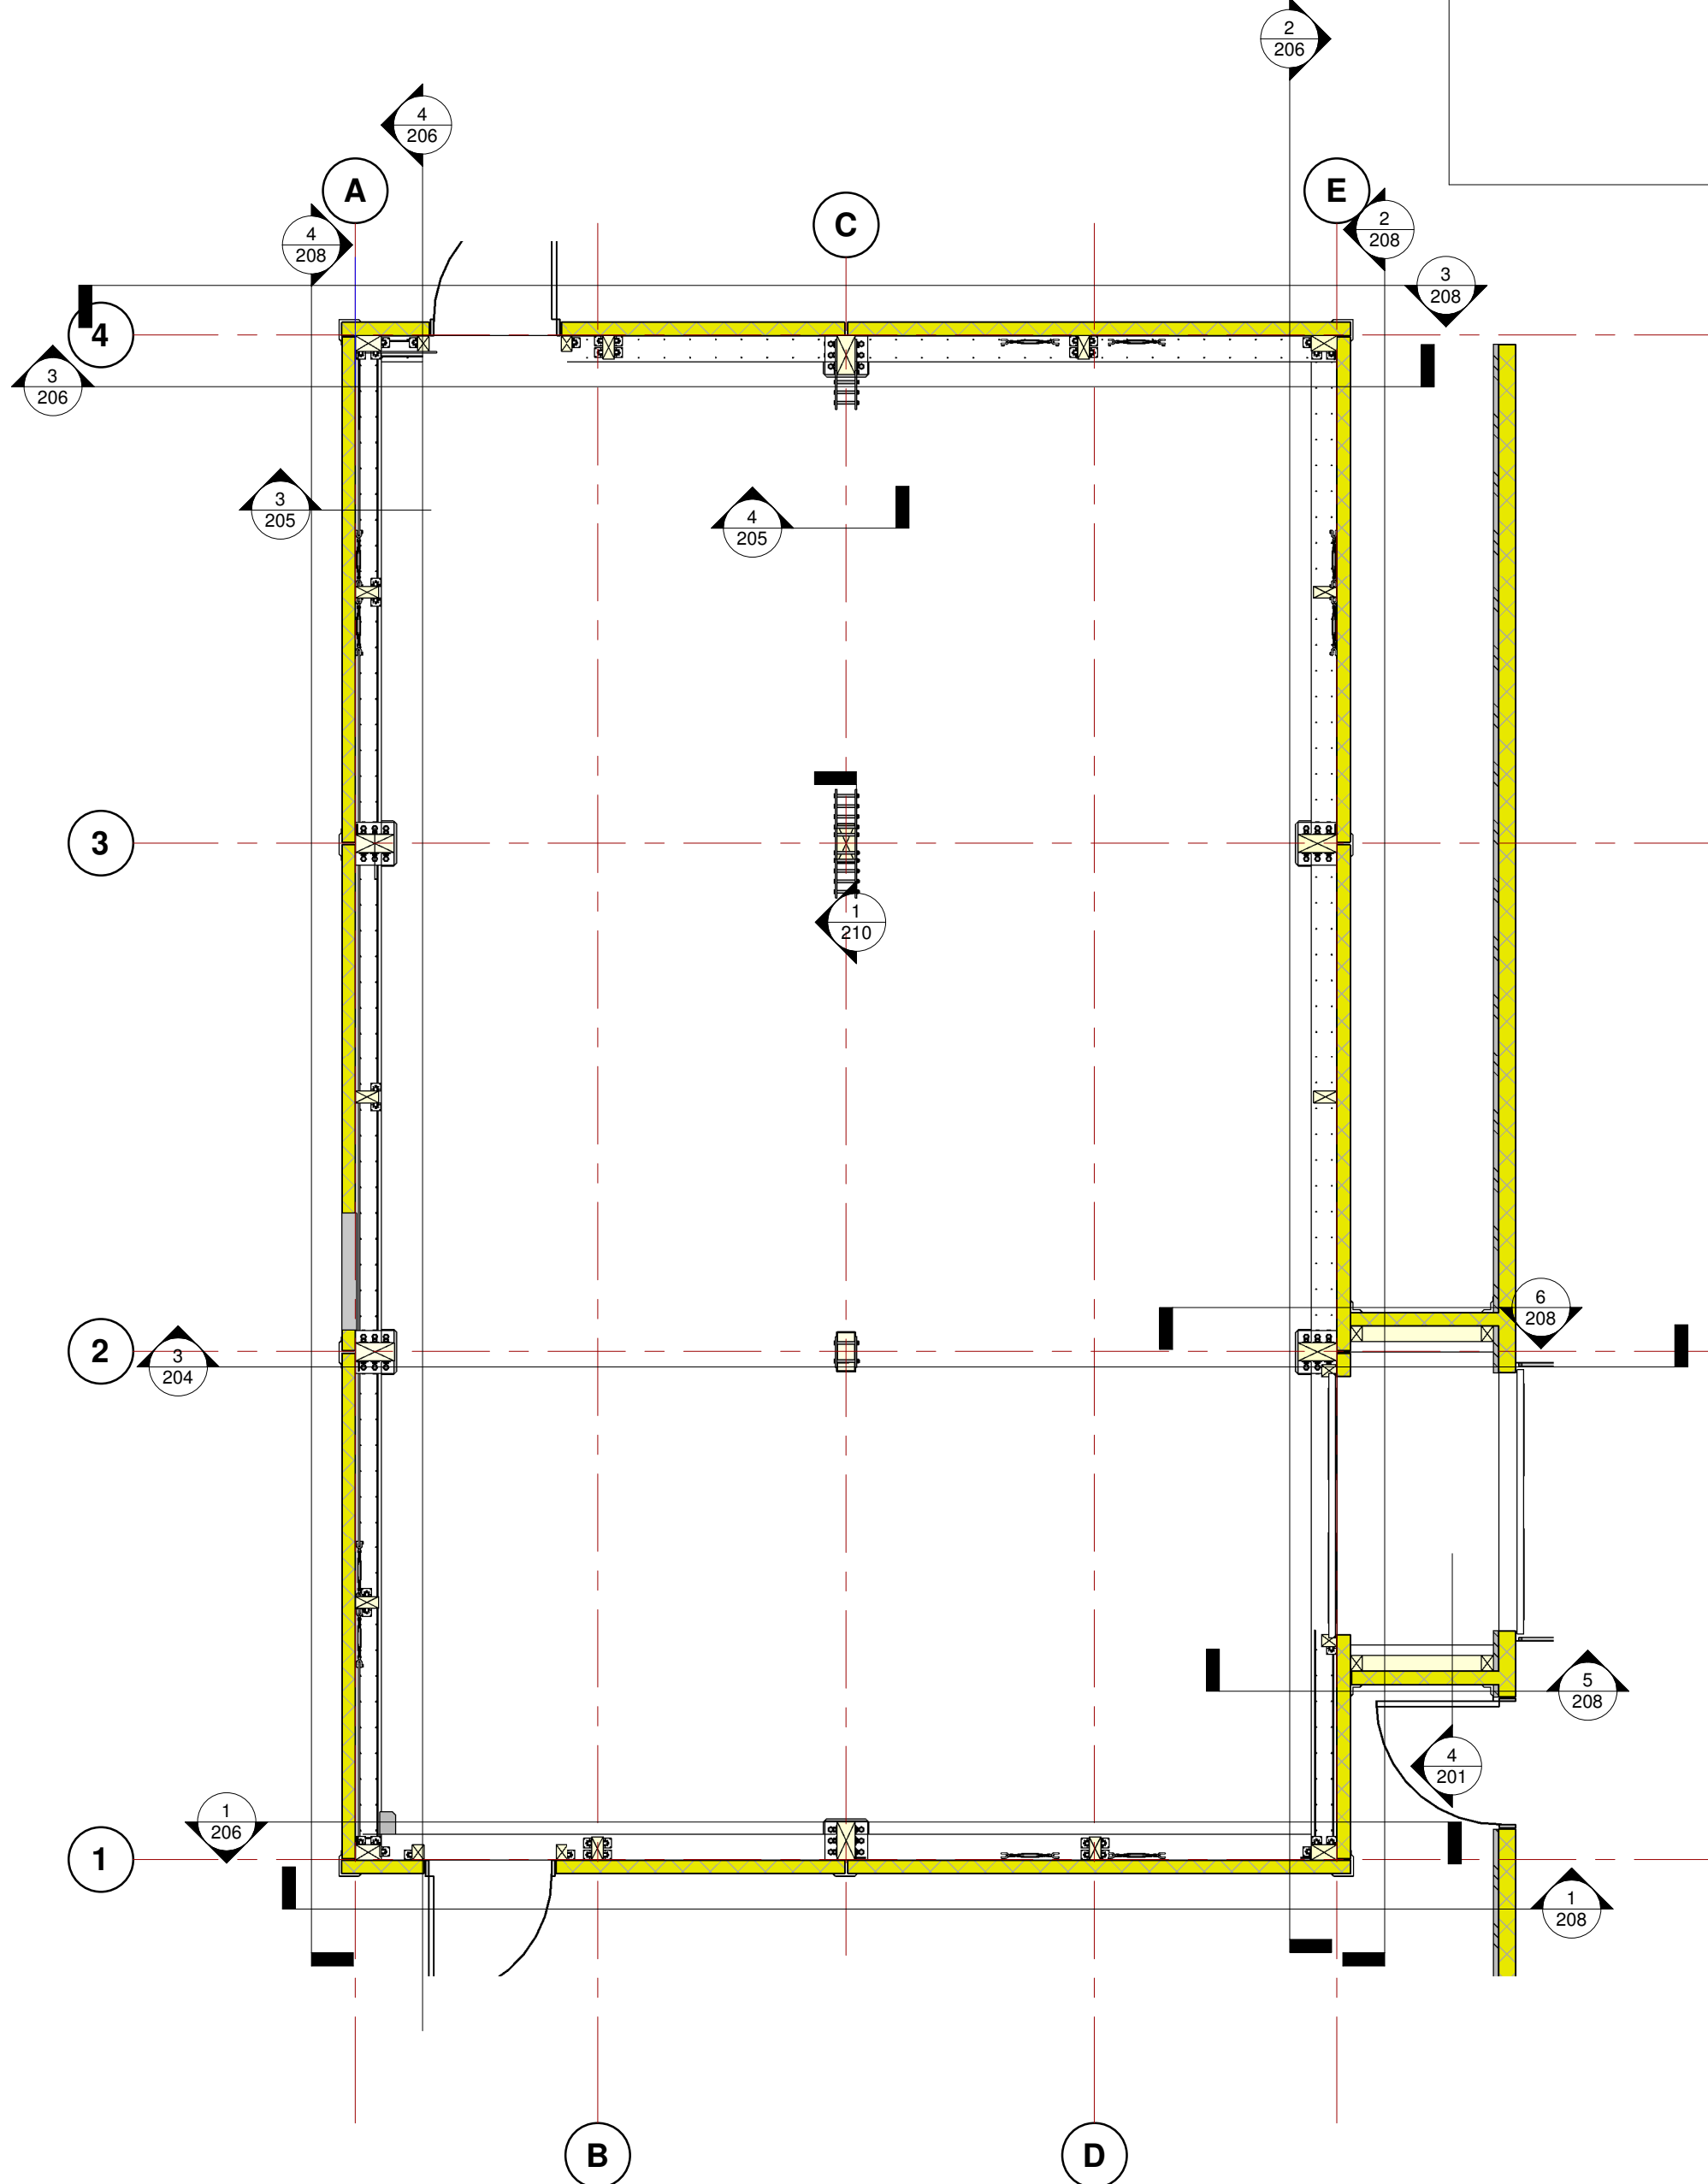


2 HÆÐ STEYPTRA VEGGJA
1 : 50

Útg.	Dags.	Skýring	Br.af.
Al-Hönnun ehf			
Stíllíð 16-18 - 300 - Akranes GSM: 862-9933 - H: 431-3445 Kt: 650700-2440 runofurstig@sinnet.is - www.alhonnun.is			
Verkefni:			
Framleiðslusalur			
Heimilisfang:			
GRANDATRÖÐ 12, HAFNARFIRÐI			
Verkefngund:			
NYTT HÚS ÁSAMT TENGIBYGGINGU			
Landnúmer: L219278		Staðgreinir:	
BURÐARPOL			
Blaðastærð: A1			
GRUNNMYND SÖKKLA, SNID, DEILI OG SKÝRINGAR			
Samþykkt:			
Kt: 090157-2489			
Hannað af: RPS		Matshluti: 07	
Teiknað af: RPS		Mælikvarði: As indicated	
Yfirfarið af:		Dagsetning: 03.03.2025	
23-128 - - - A 201			
Verknúmer	Sveði	Áfangi	Ábyrgð
Númer	Útgáfa		
HÖNNUNUR ÁSKILUR GER ALLAN RETT A TERNINGUM - FJÖLFÖLDUN ER HAD SKRIFLEGU SAMÞYKKI			

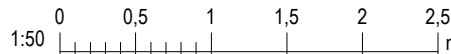


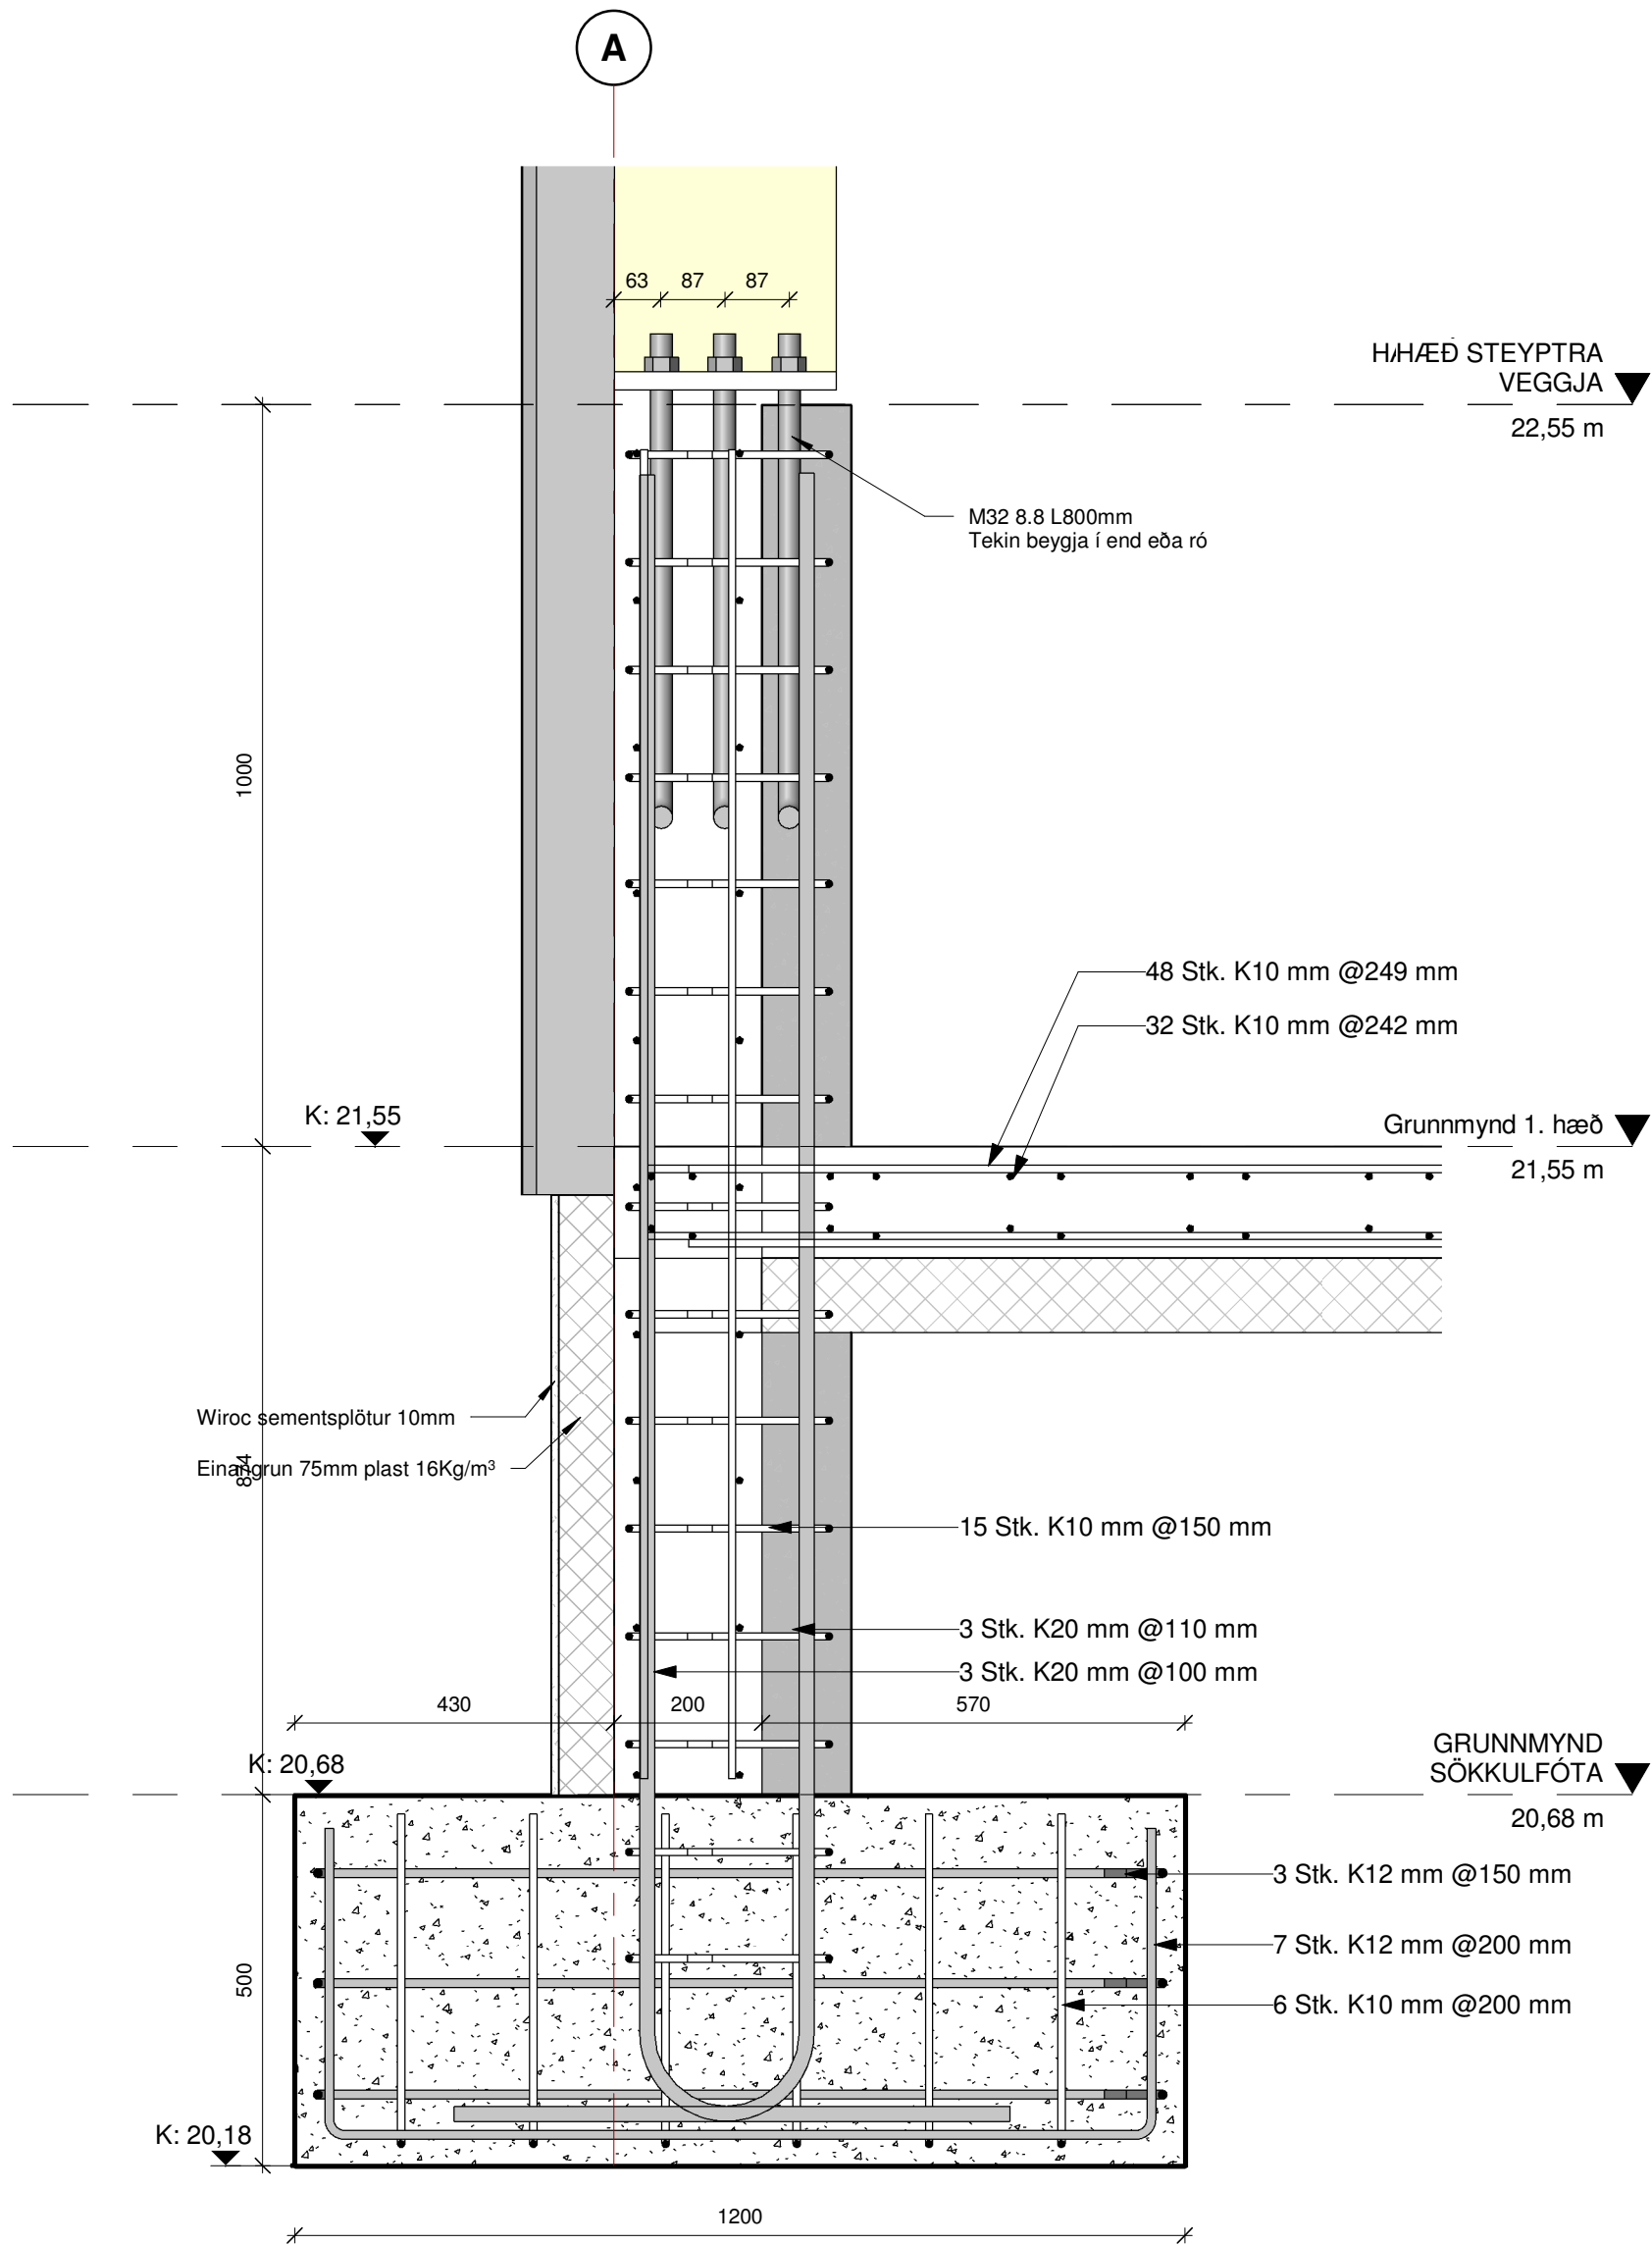


5 ÁSÝND Á ÚTVEGGJA SÖKKULFÓT
1 : 10

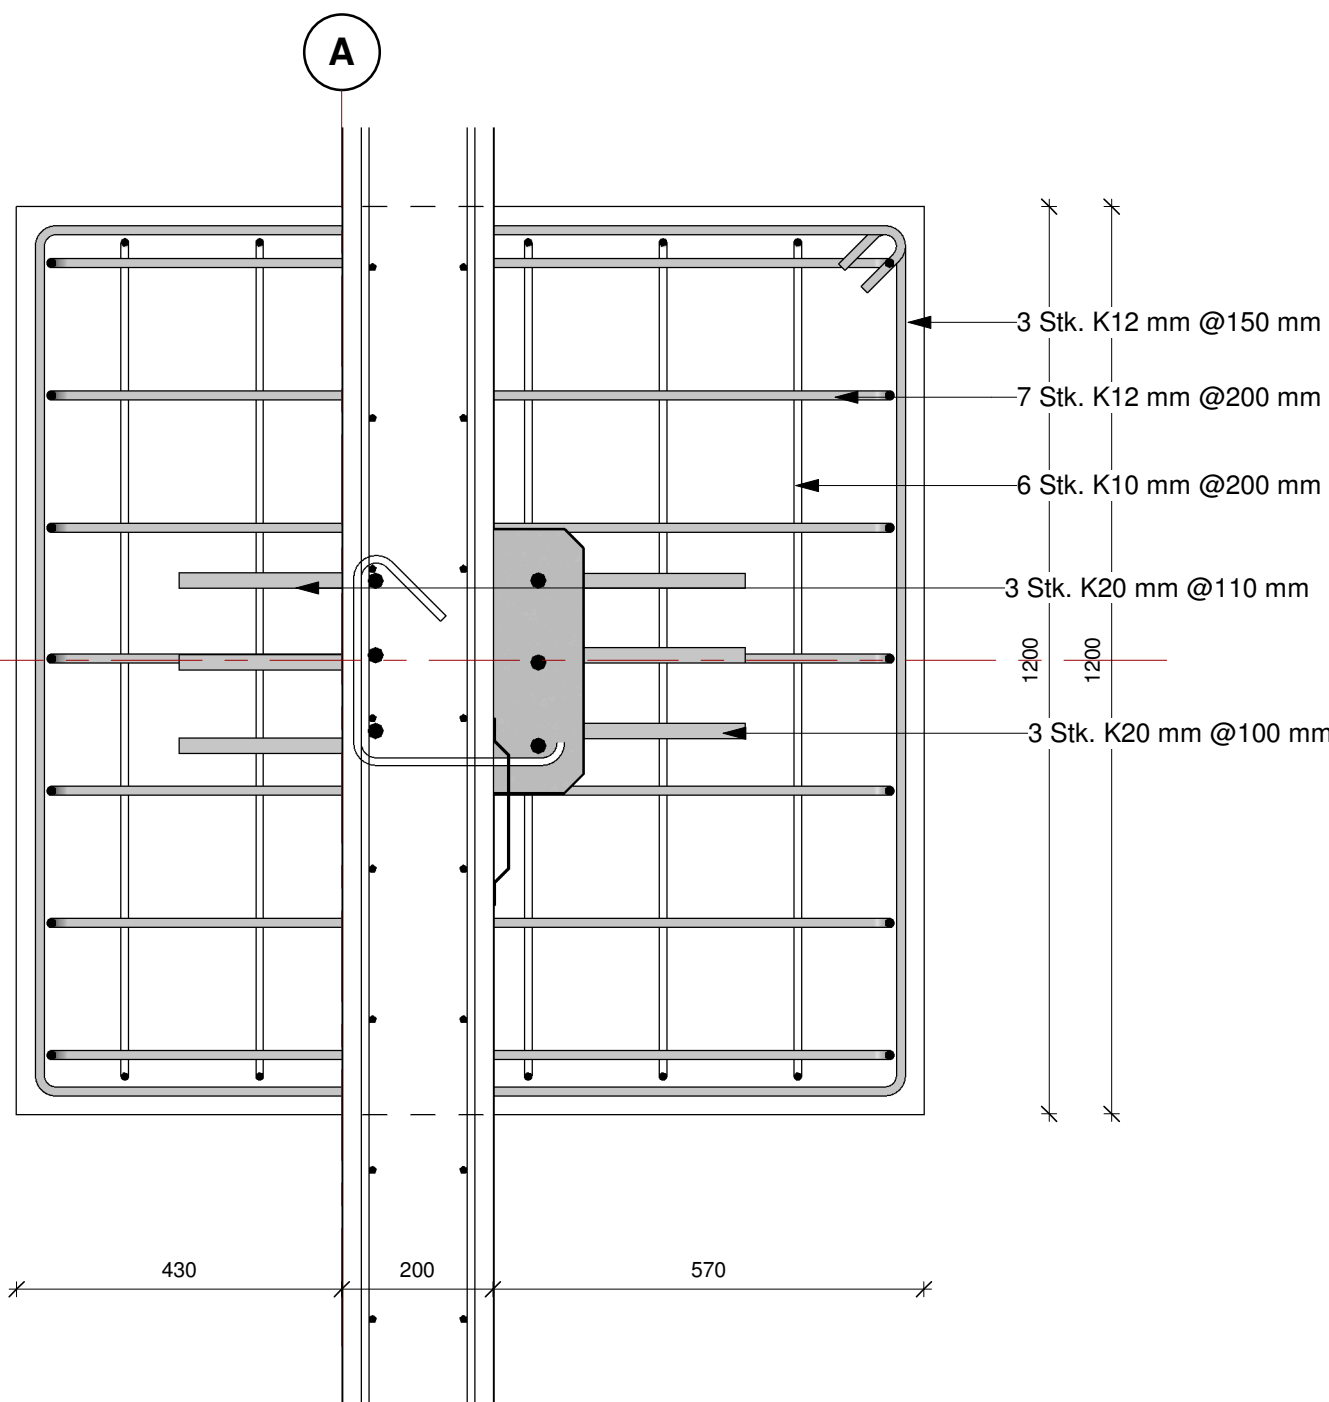


4 DEILI Í ÚTVEGGJASÚLUFÓT
1 : 10

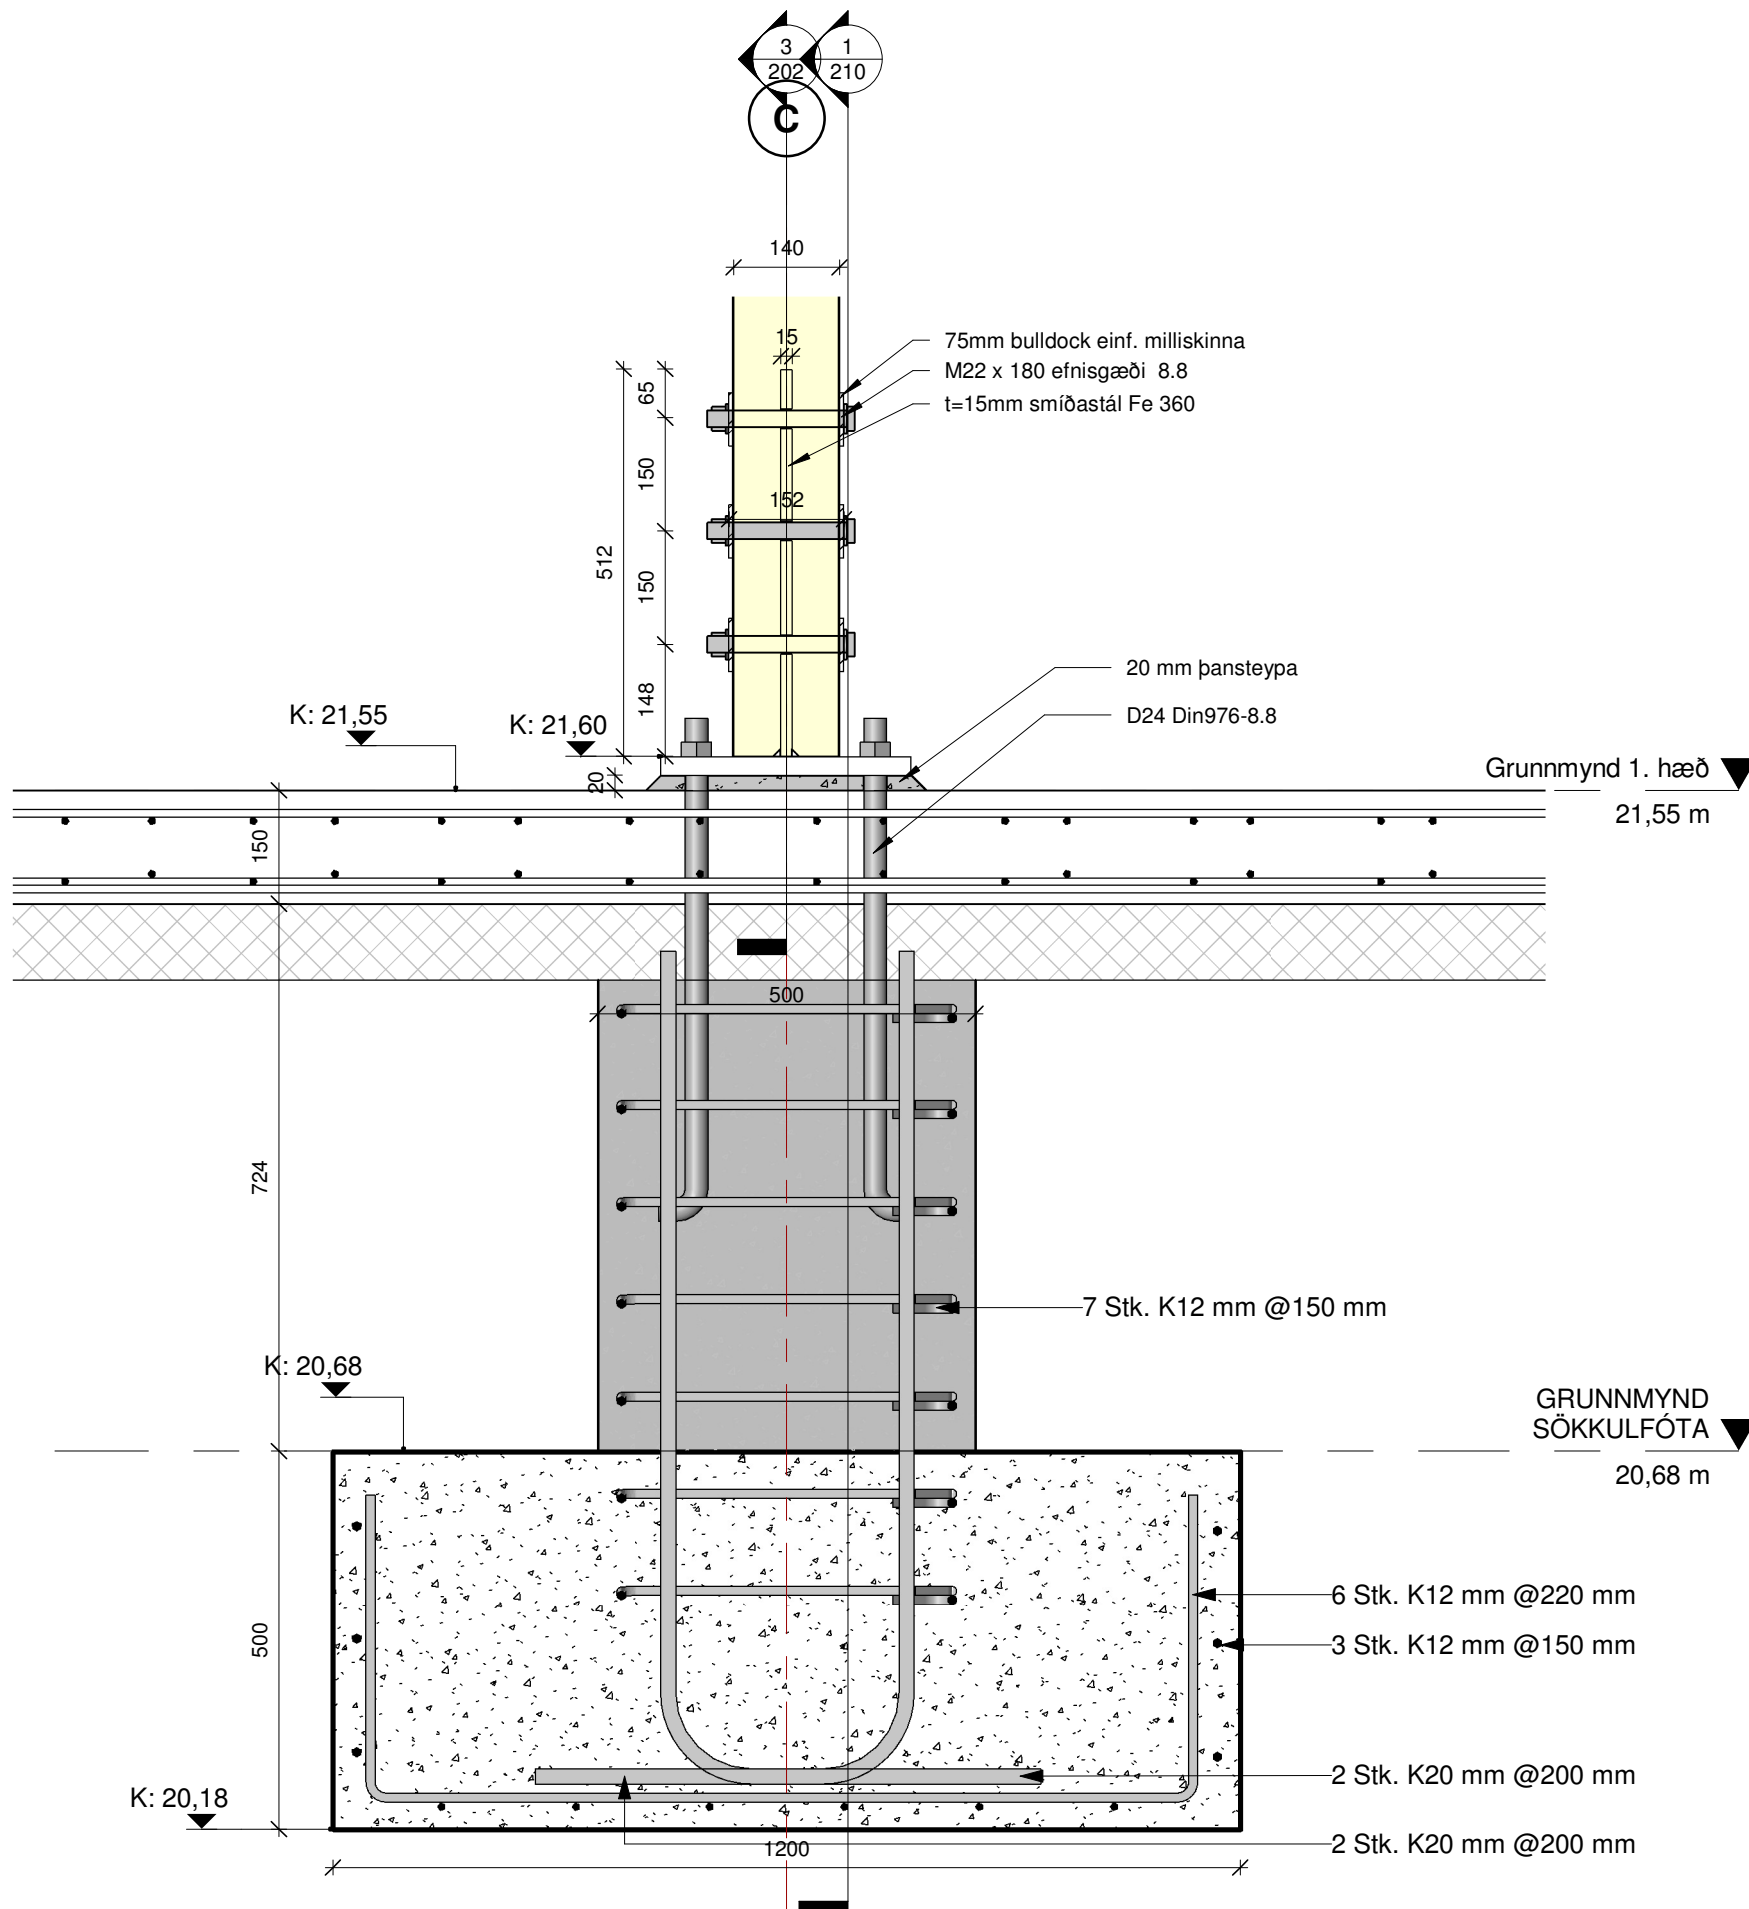

2 SKURÐUR Í MIÐSÚLUR
1 : 10

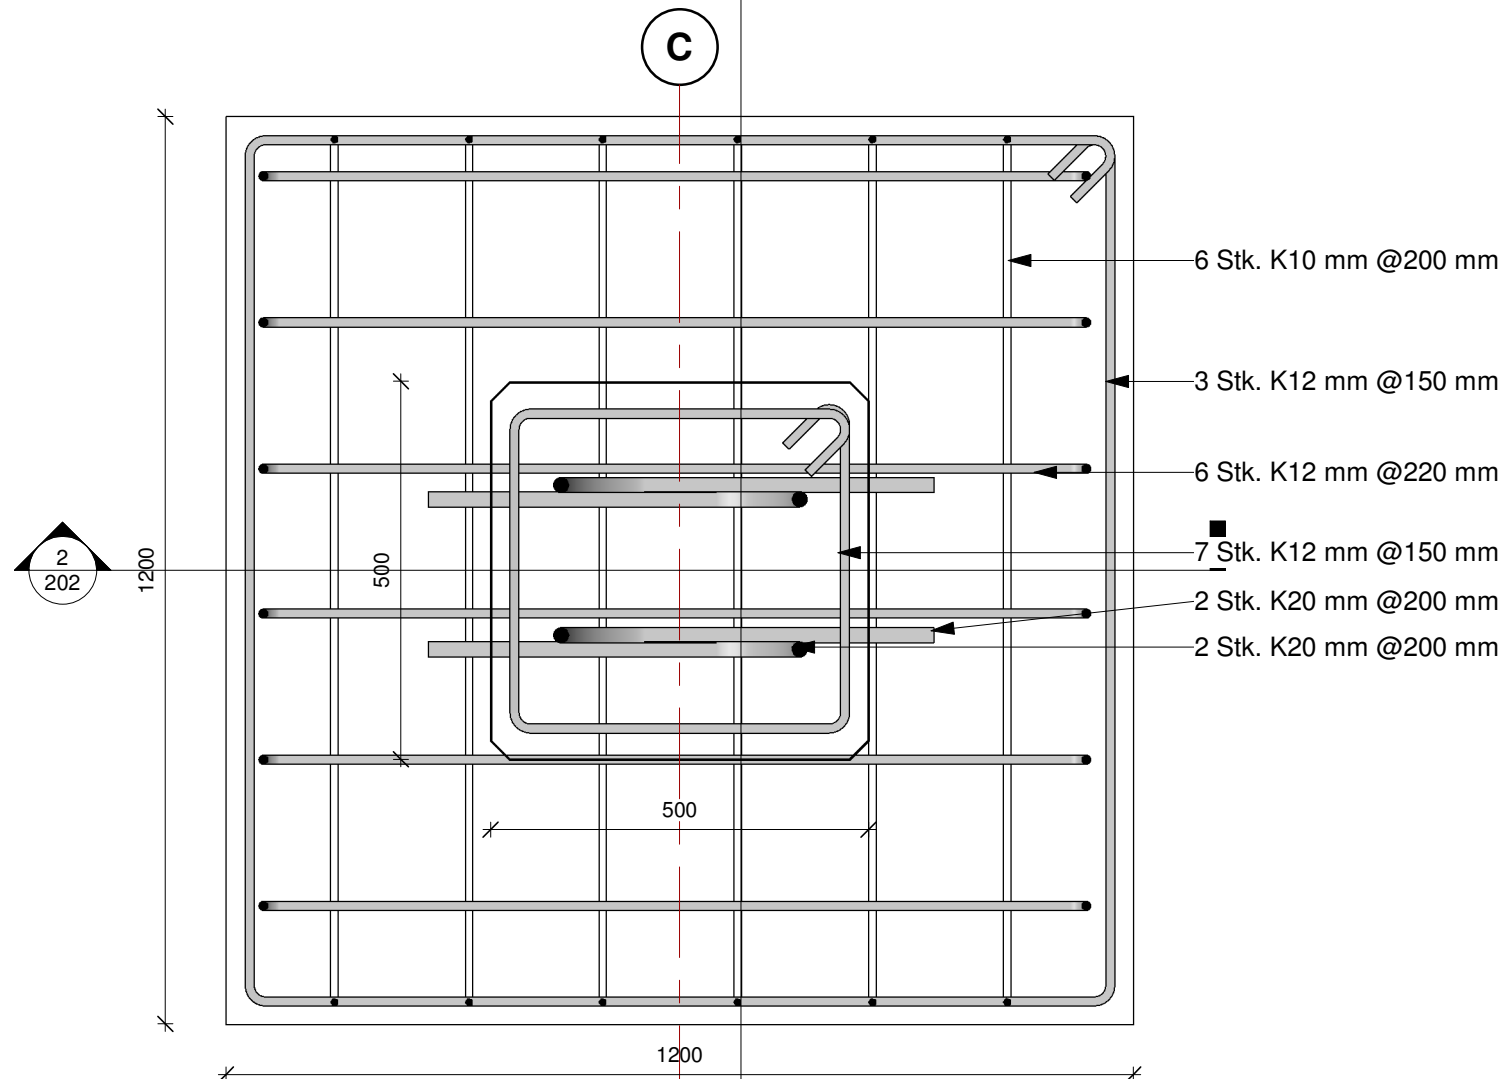



1 DEILI Í MIÐSÚLUFÓTA
1 : 10

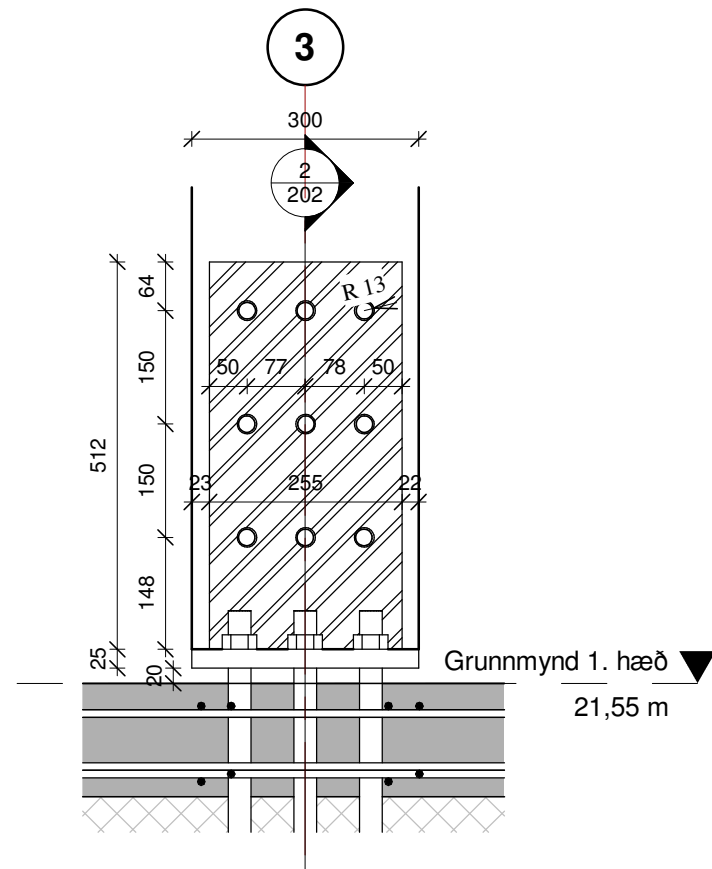


3 HILÐARÁSÝND SÚLUFESTINGU
1 : 10

Útg.	Dags.	Skýring	Br.af.
Al-Hönnun ehf			
Stíllíð 16-18 - 300 - Akranes GSM: 862-9933 - H: 431-3445 Kt: 650700-2440 runofurstig@sinnet.is - www.alhonnun.is			
Verkefni:			
Framleiðslusalur			
Heimilisfang:			
GRANDATRÖÐ 12, HAFNARFIRÐI			
Verkefni:			
NYTT HÚS ÁSAMT TENGIBYGGINGU			
Landnúmer:		Staðgreinir:	
L219278		BURÐARÞOL	
		Bláðastarð: A1	
ÝMIS DEILI OG SNIÐ Í SÖKKLA			
Samþykkt:		Kt: 090157-2489	
Hannað af:		Matshluti:	
RÞS		1 : 10	
Teiknað af:		Mælikvarði:	
RÞS		03.03.2025	
Yfirfarið af:		Dagsetning:	
23-128		202	
Verknúmer		Númer	
Sveði		Útgáfa	
Afangi			
Ábyrgð			
HÖNNUNUR ÁSKILUR GER ALLAN RETT A TERNINGUM - FJÖLFÖLDUN ER HÁÐ SKRIFLEGU SAMÞYKKI			

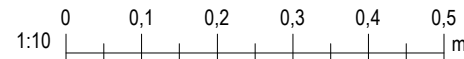


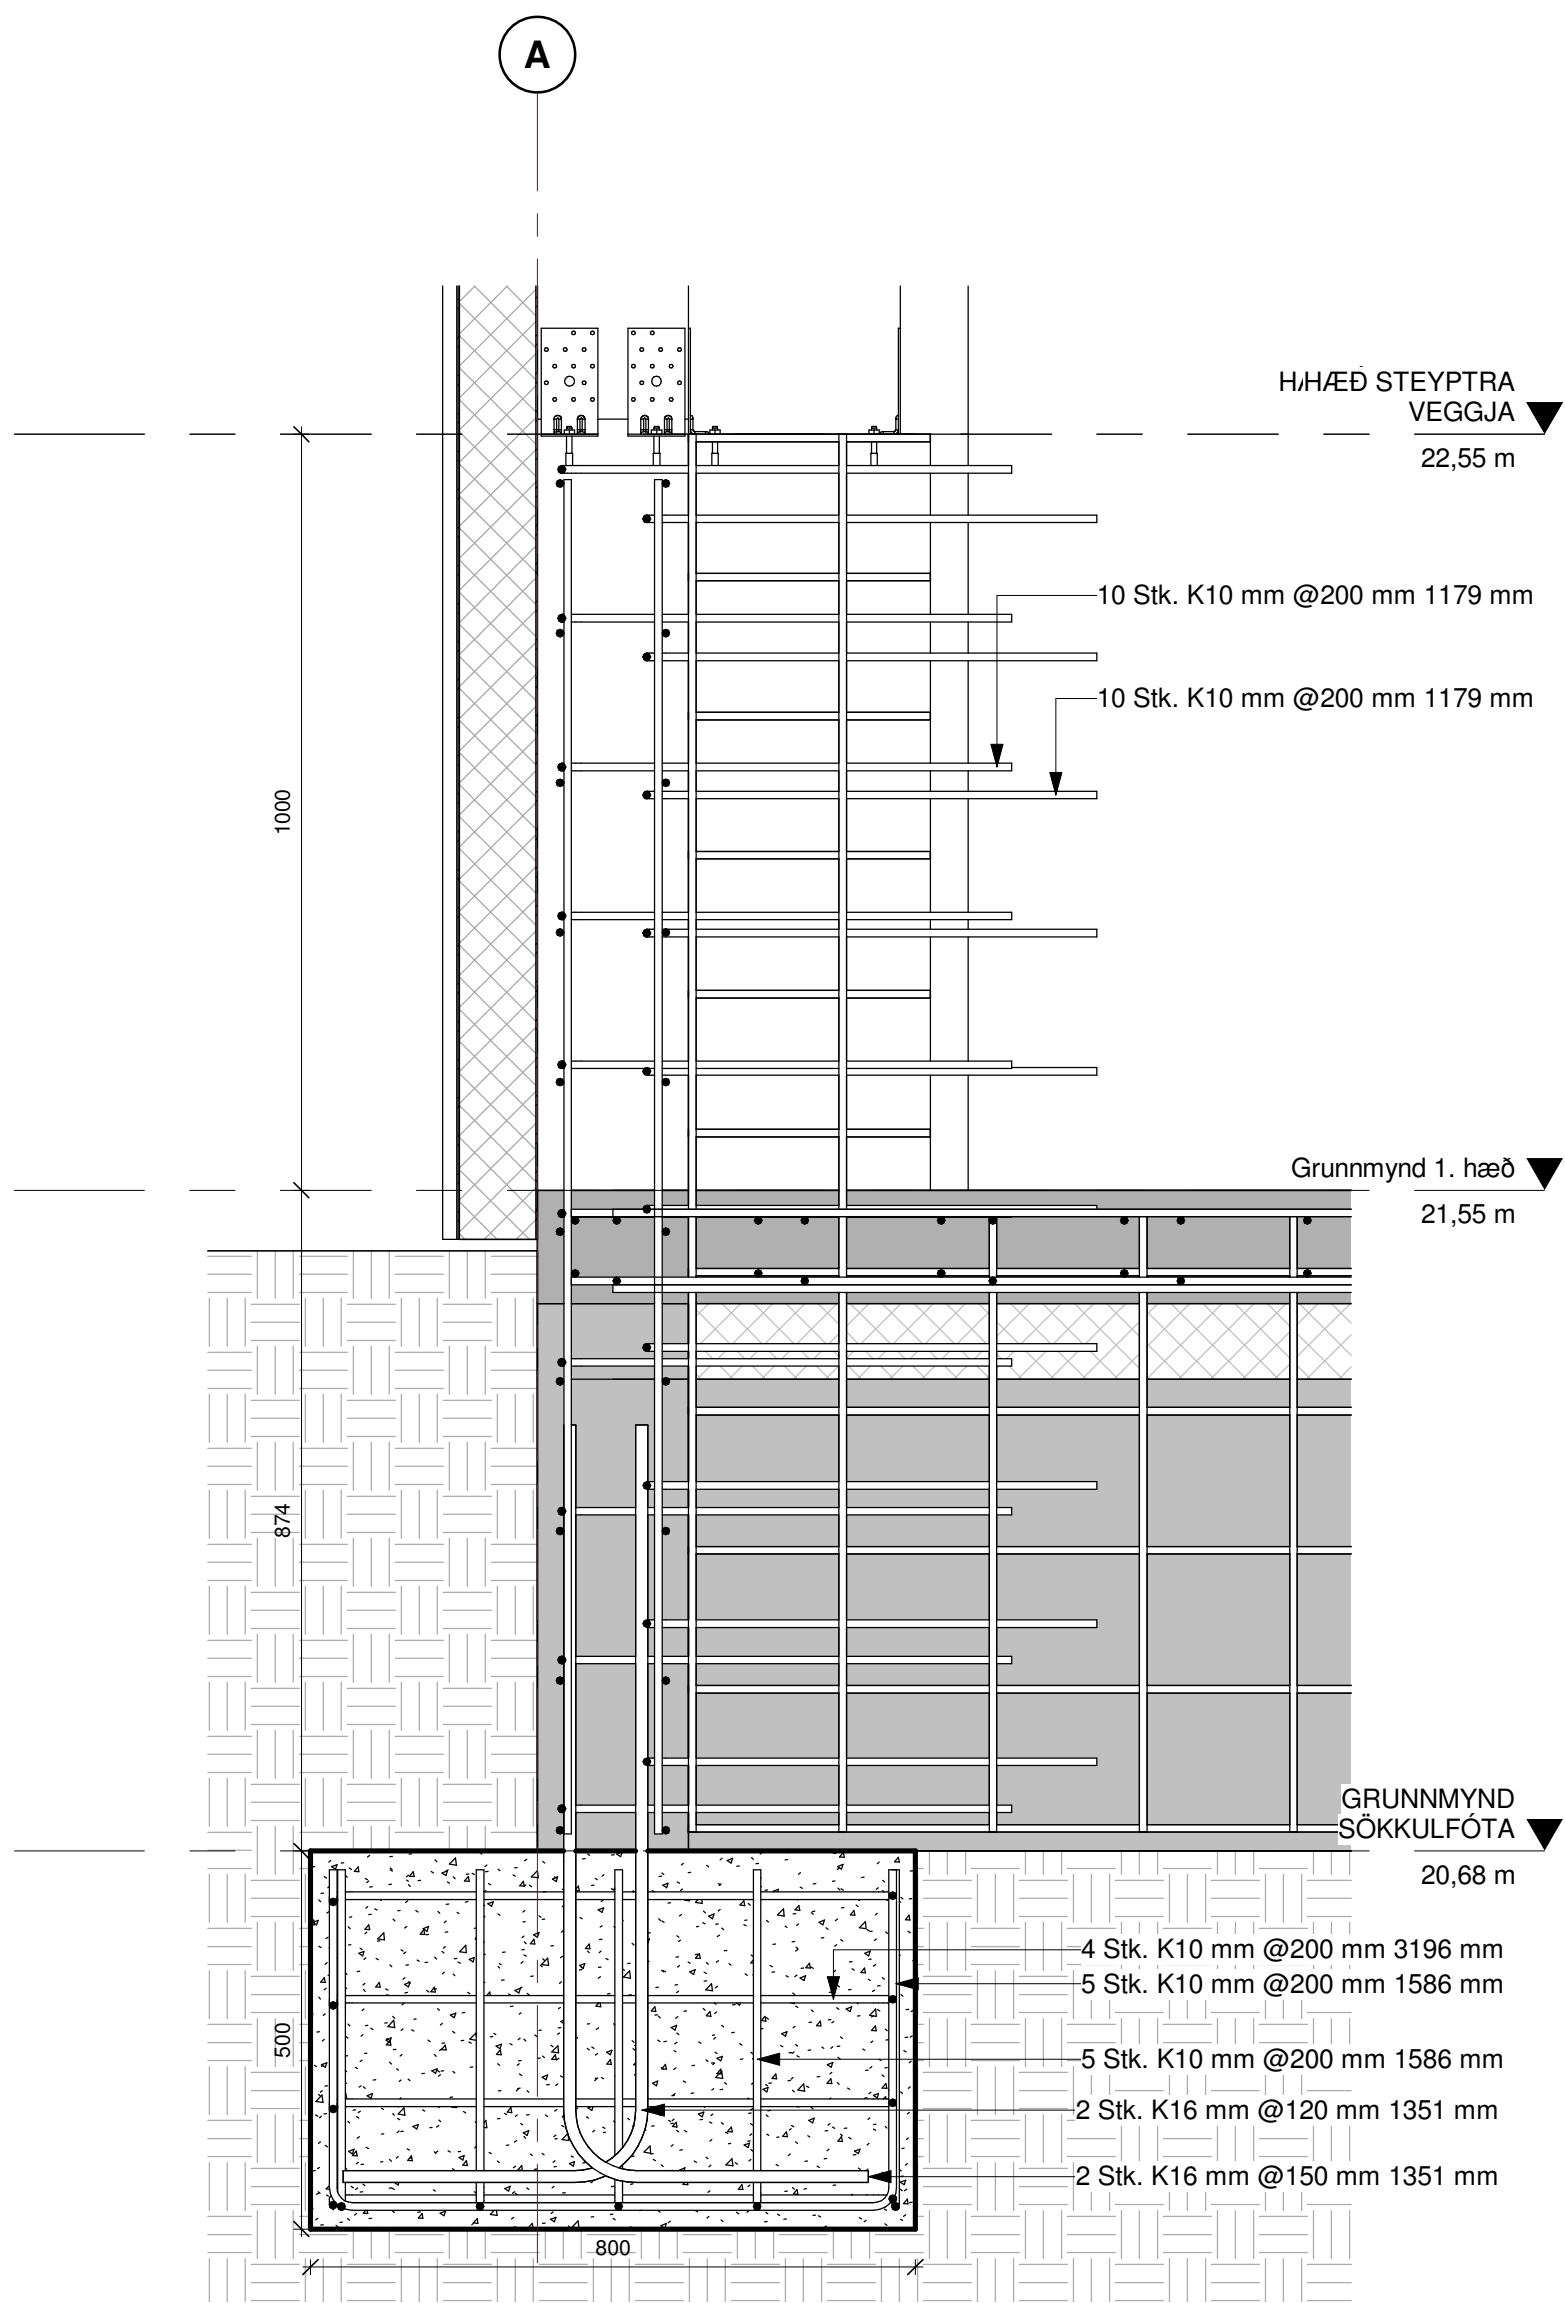

1 DEILI Í HORNSÚLUFÓT
1 : 10

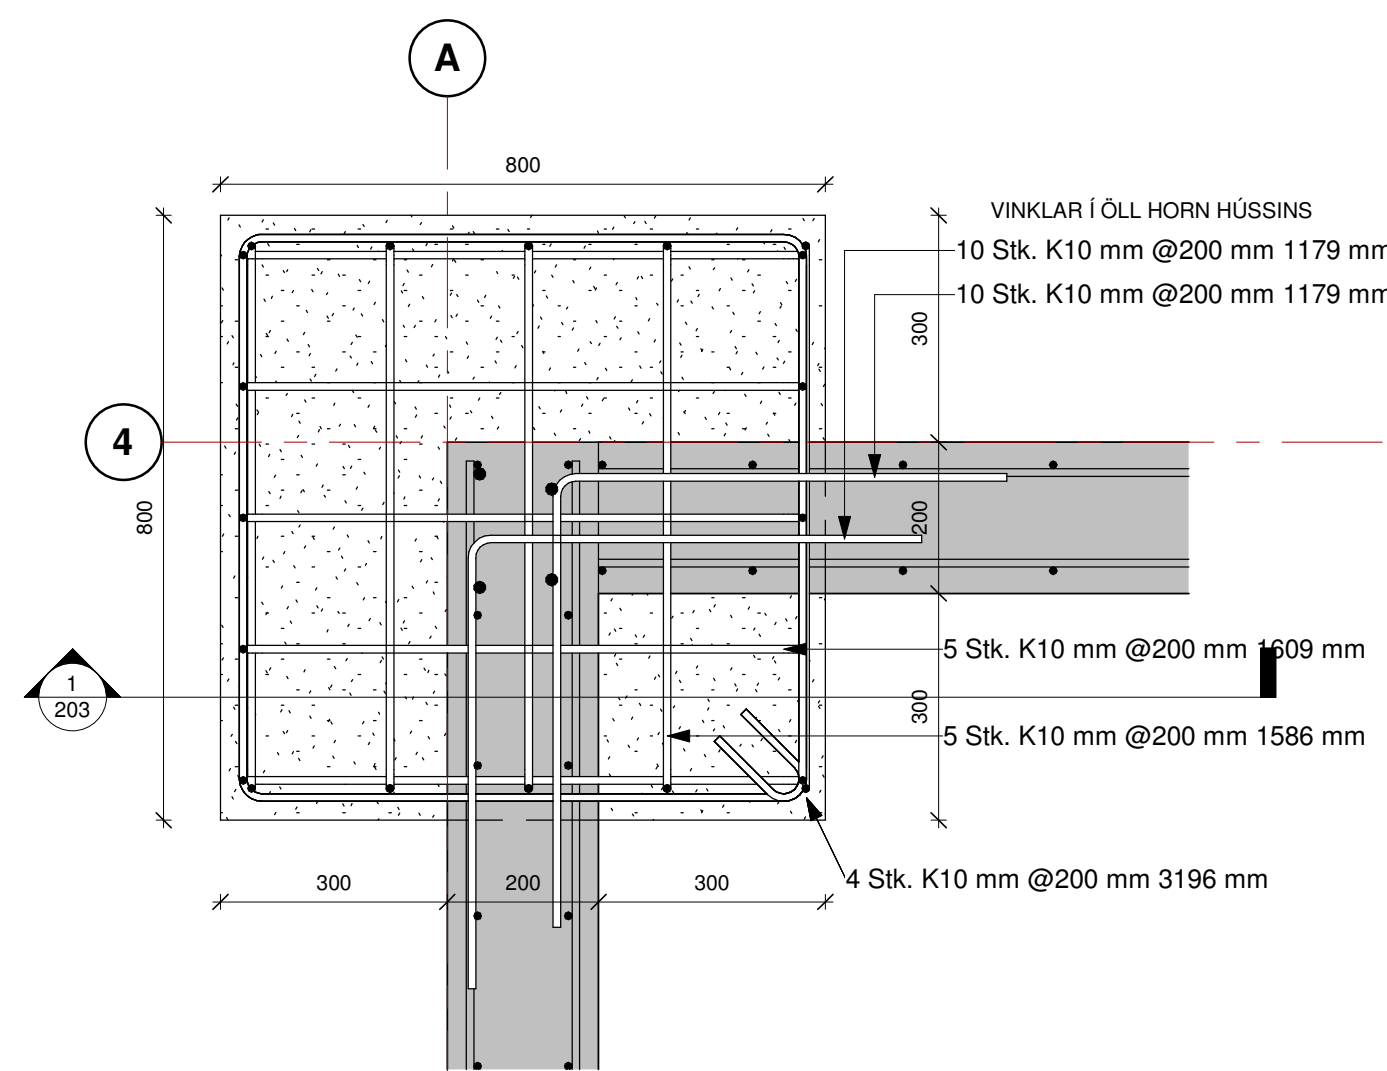



2 DEILI VIÐ HORNSÚLUFÓT
1 : 10

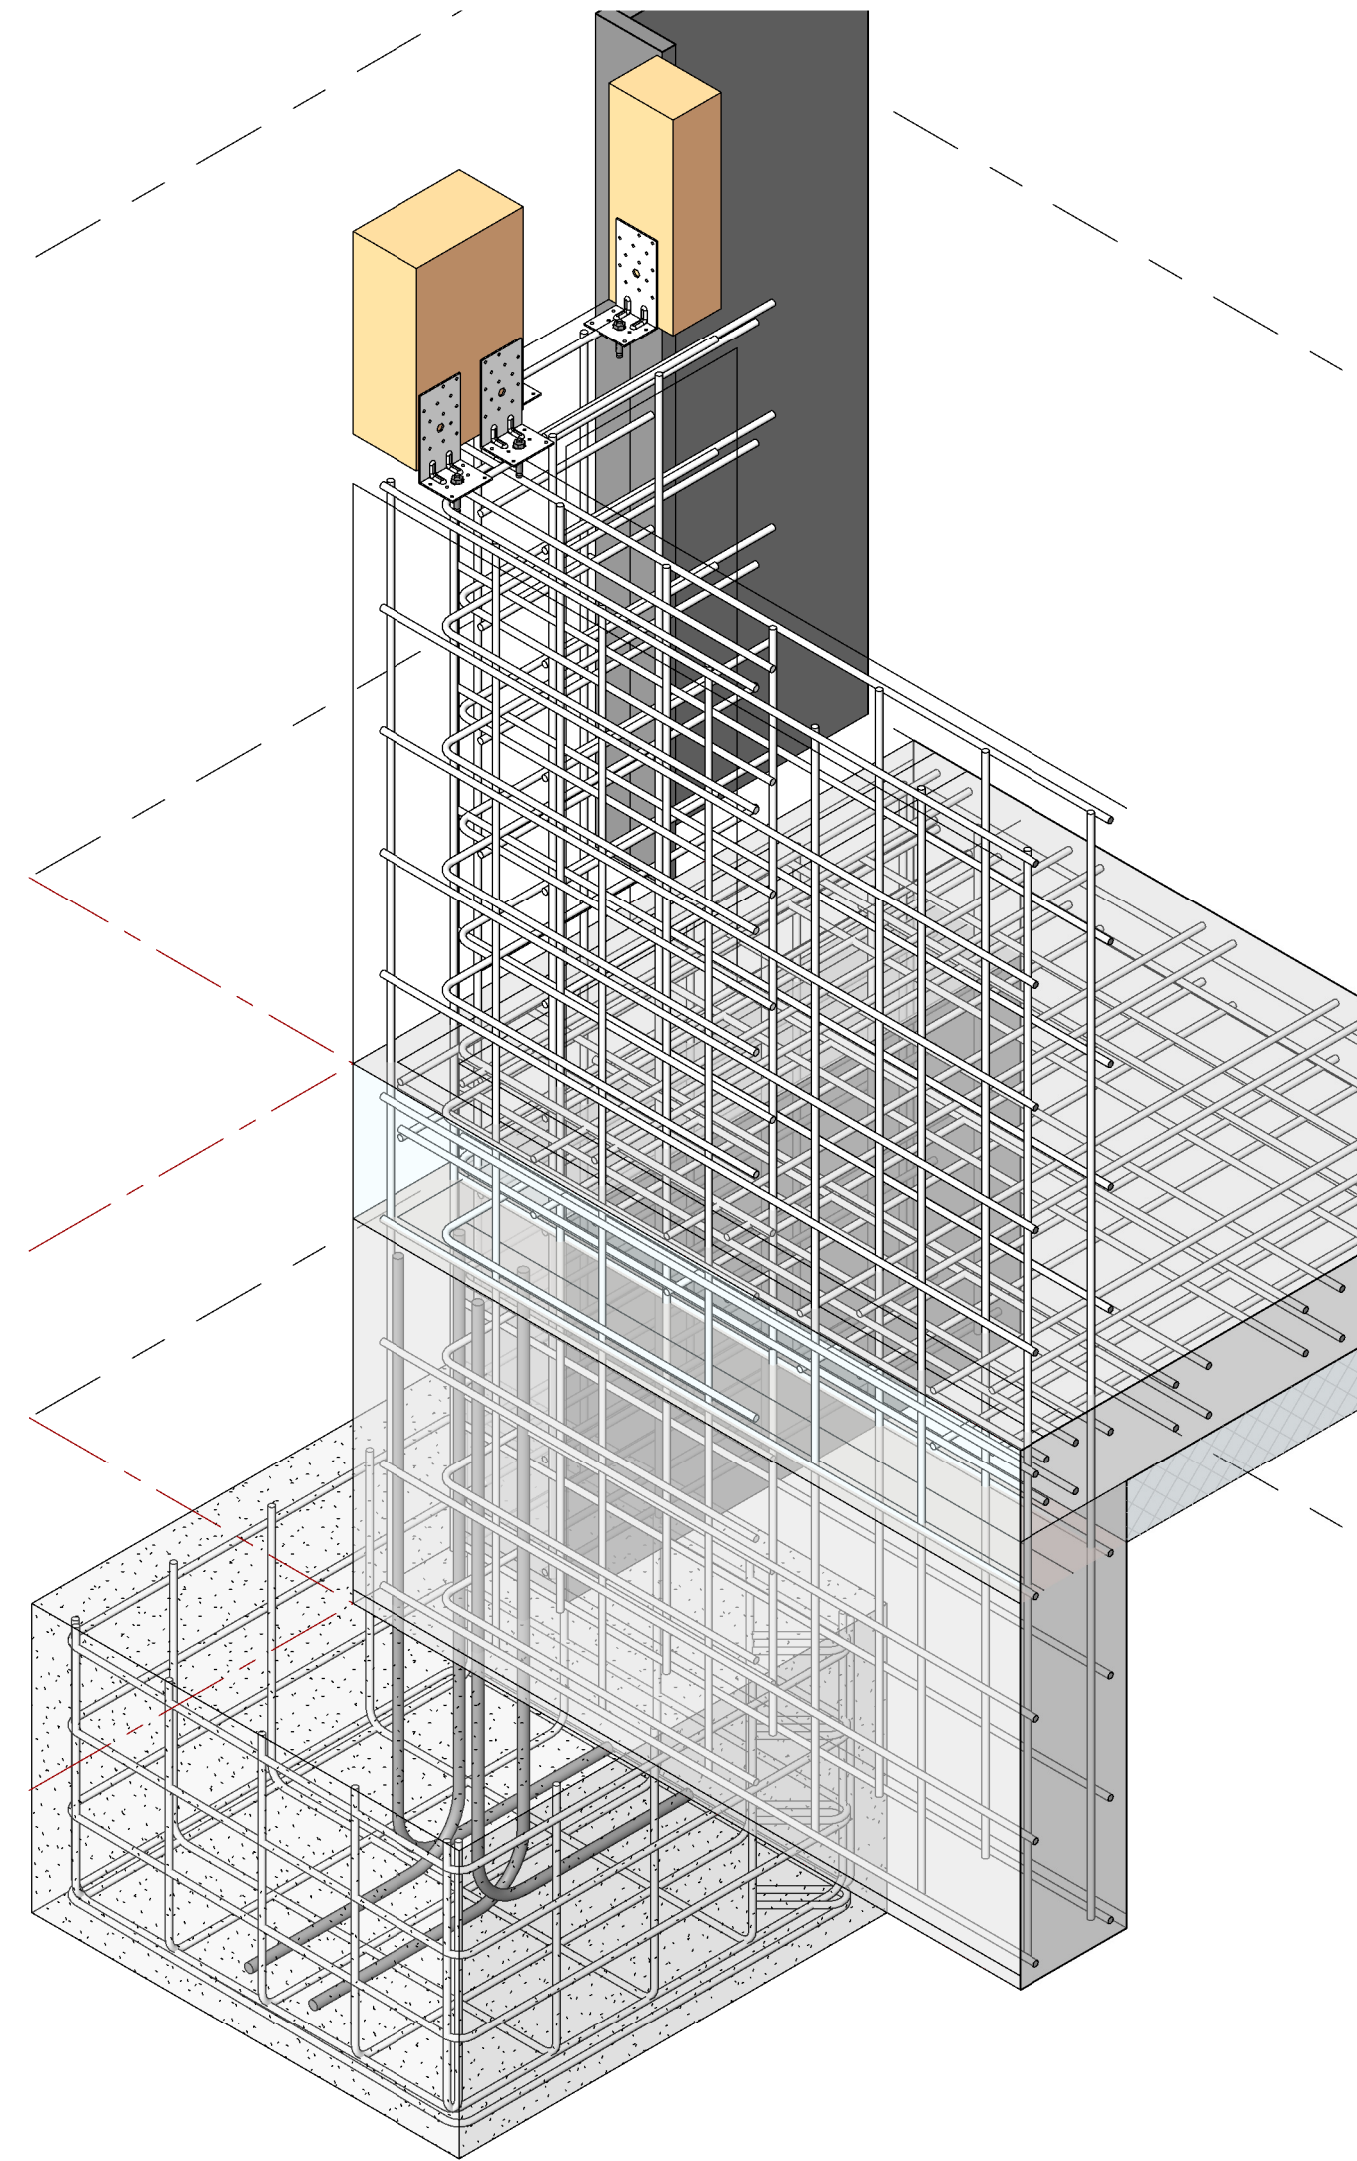


3 3D ÁSÝND Á HORNSÚLUFÓT

Útg.	Dags.	Skýring	Br.af.
Al-Hönnun ehf			
Stíllhólf 16-18 - 300 - Akranes GSM: 862-9933 - H: 431-3445 Kt: 650700-2440 runolfurstig@stunnet.is - www.alhonnun.is			
Verkefni:			
Framleiðslusalur			
Heimilisfang:			
GRANDATRÖÐ 12, HAFNARFIRÐI			
Verkefngund:			
NYTT HÚS ÁSAMT TENGIBYGGINGU			
Landnúmer:		Staðgreinir:	
L219278			
BURÐARÞOL			
Bláðastarð: A1			
HORSNÚLUR			
Samþykkt:			
Kt: 090157-2485			
Hannað af:		Matshluti:	
RÞS		1 : 10	
Teiknað af:		Mælikvarði:	
RÞS		03.03.2025	
Yfirlit af:		Dagsetning:	
23-128		203	
Verknúmer		Númer	
Sveði		Útgáfa	
Áfangi			
Ábyrgð			
HÖNNUNUR ÁSKILUR GER ALLAN RETT A TERNINGUM - FJÖLFÖLDUN ER HAD SKRIFLEGU SAMÞYKKI			

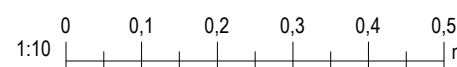


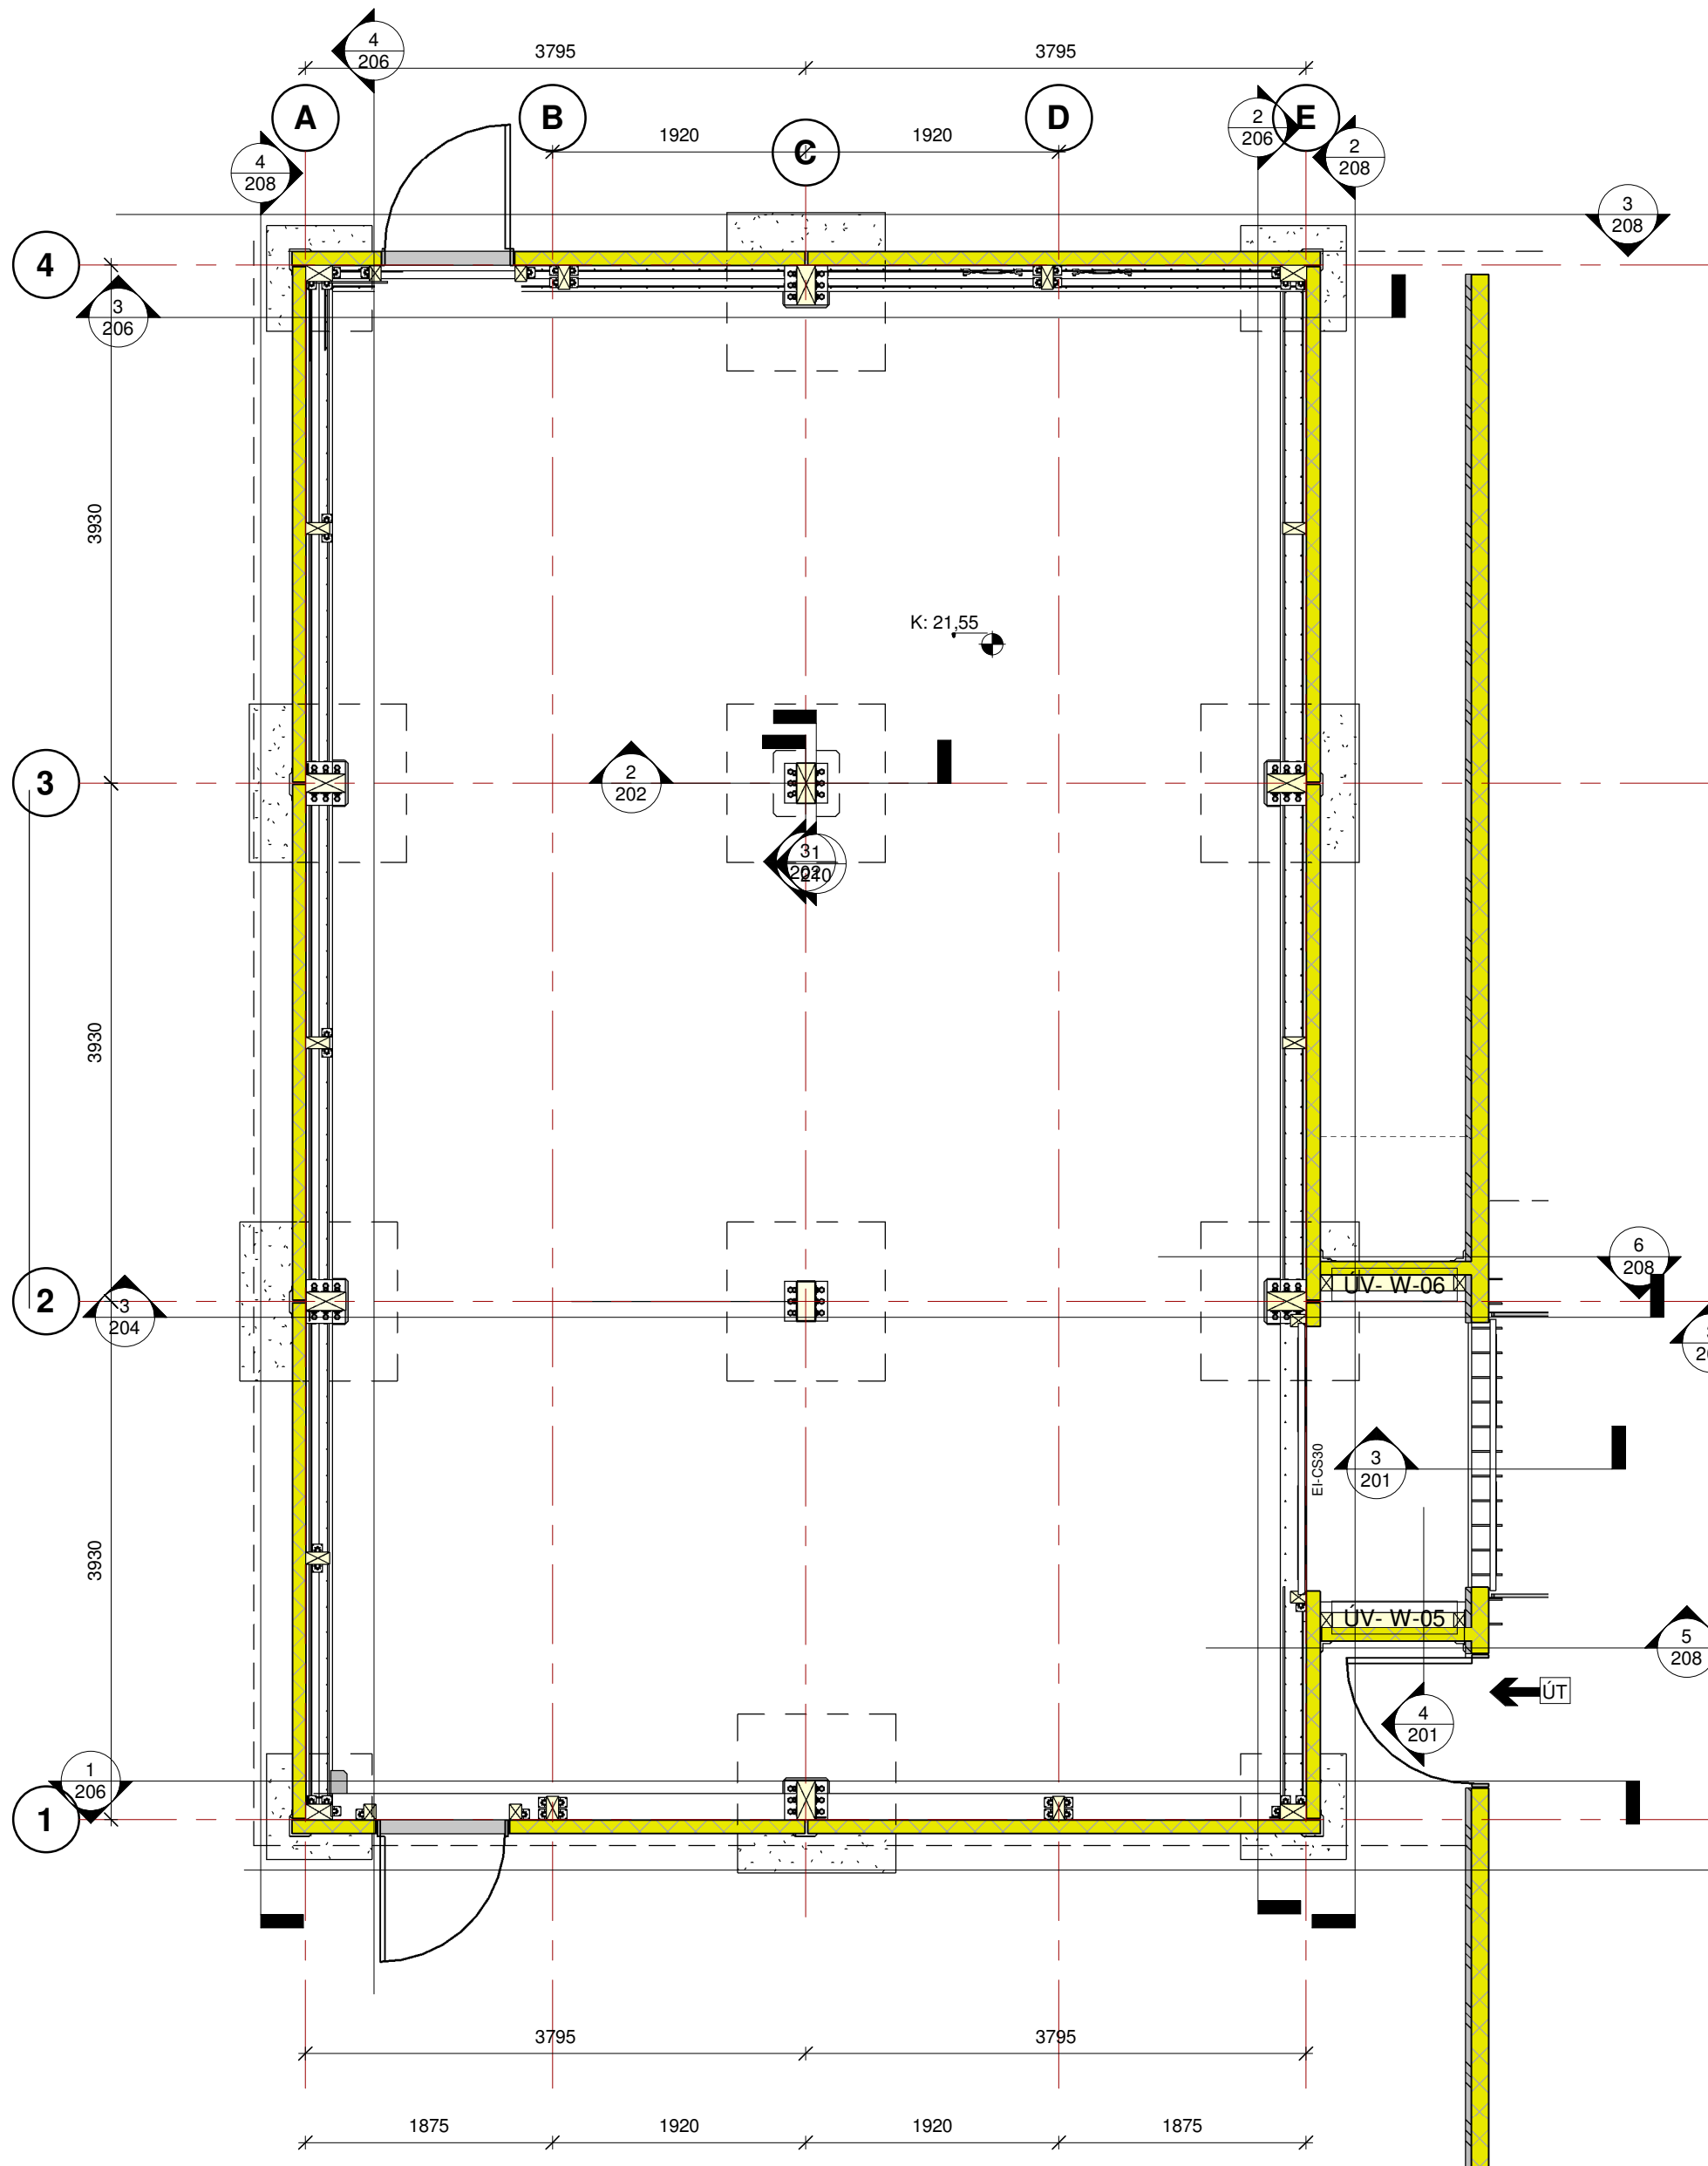

GRUNNMYND BURÐARVIRKIS 1 H
1 : 50

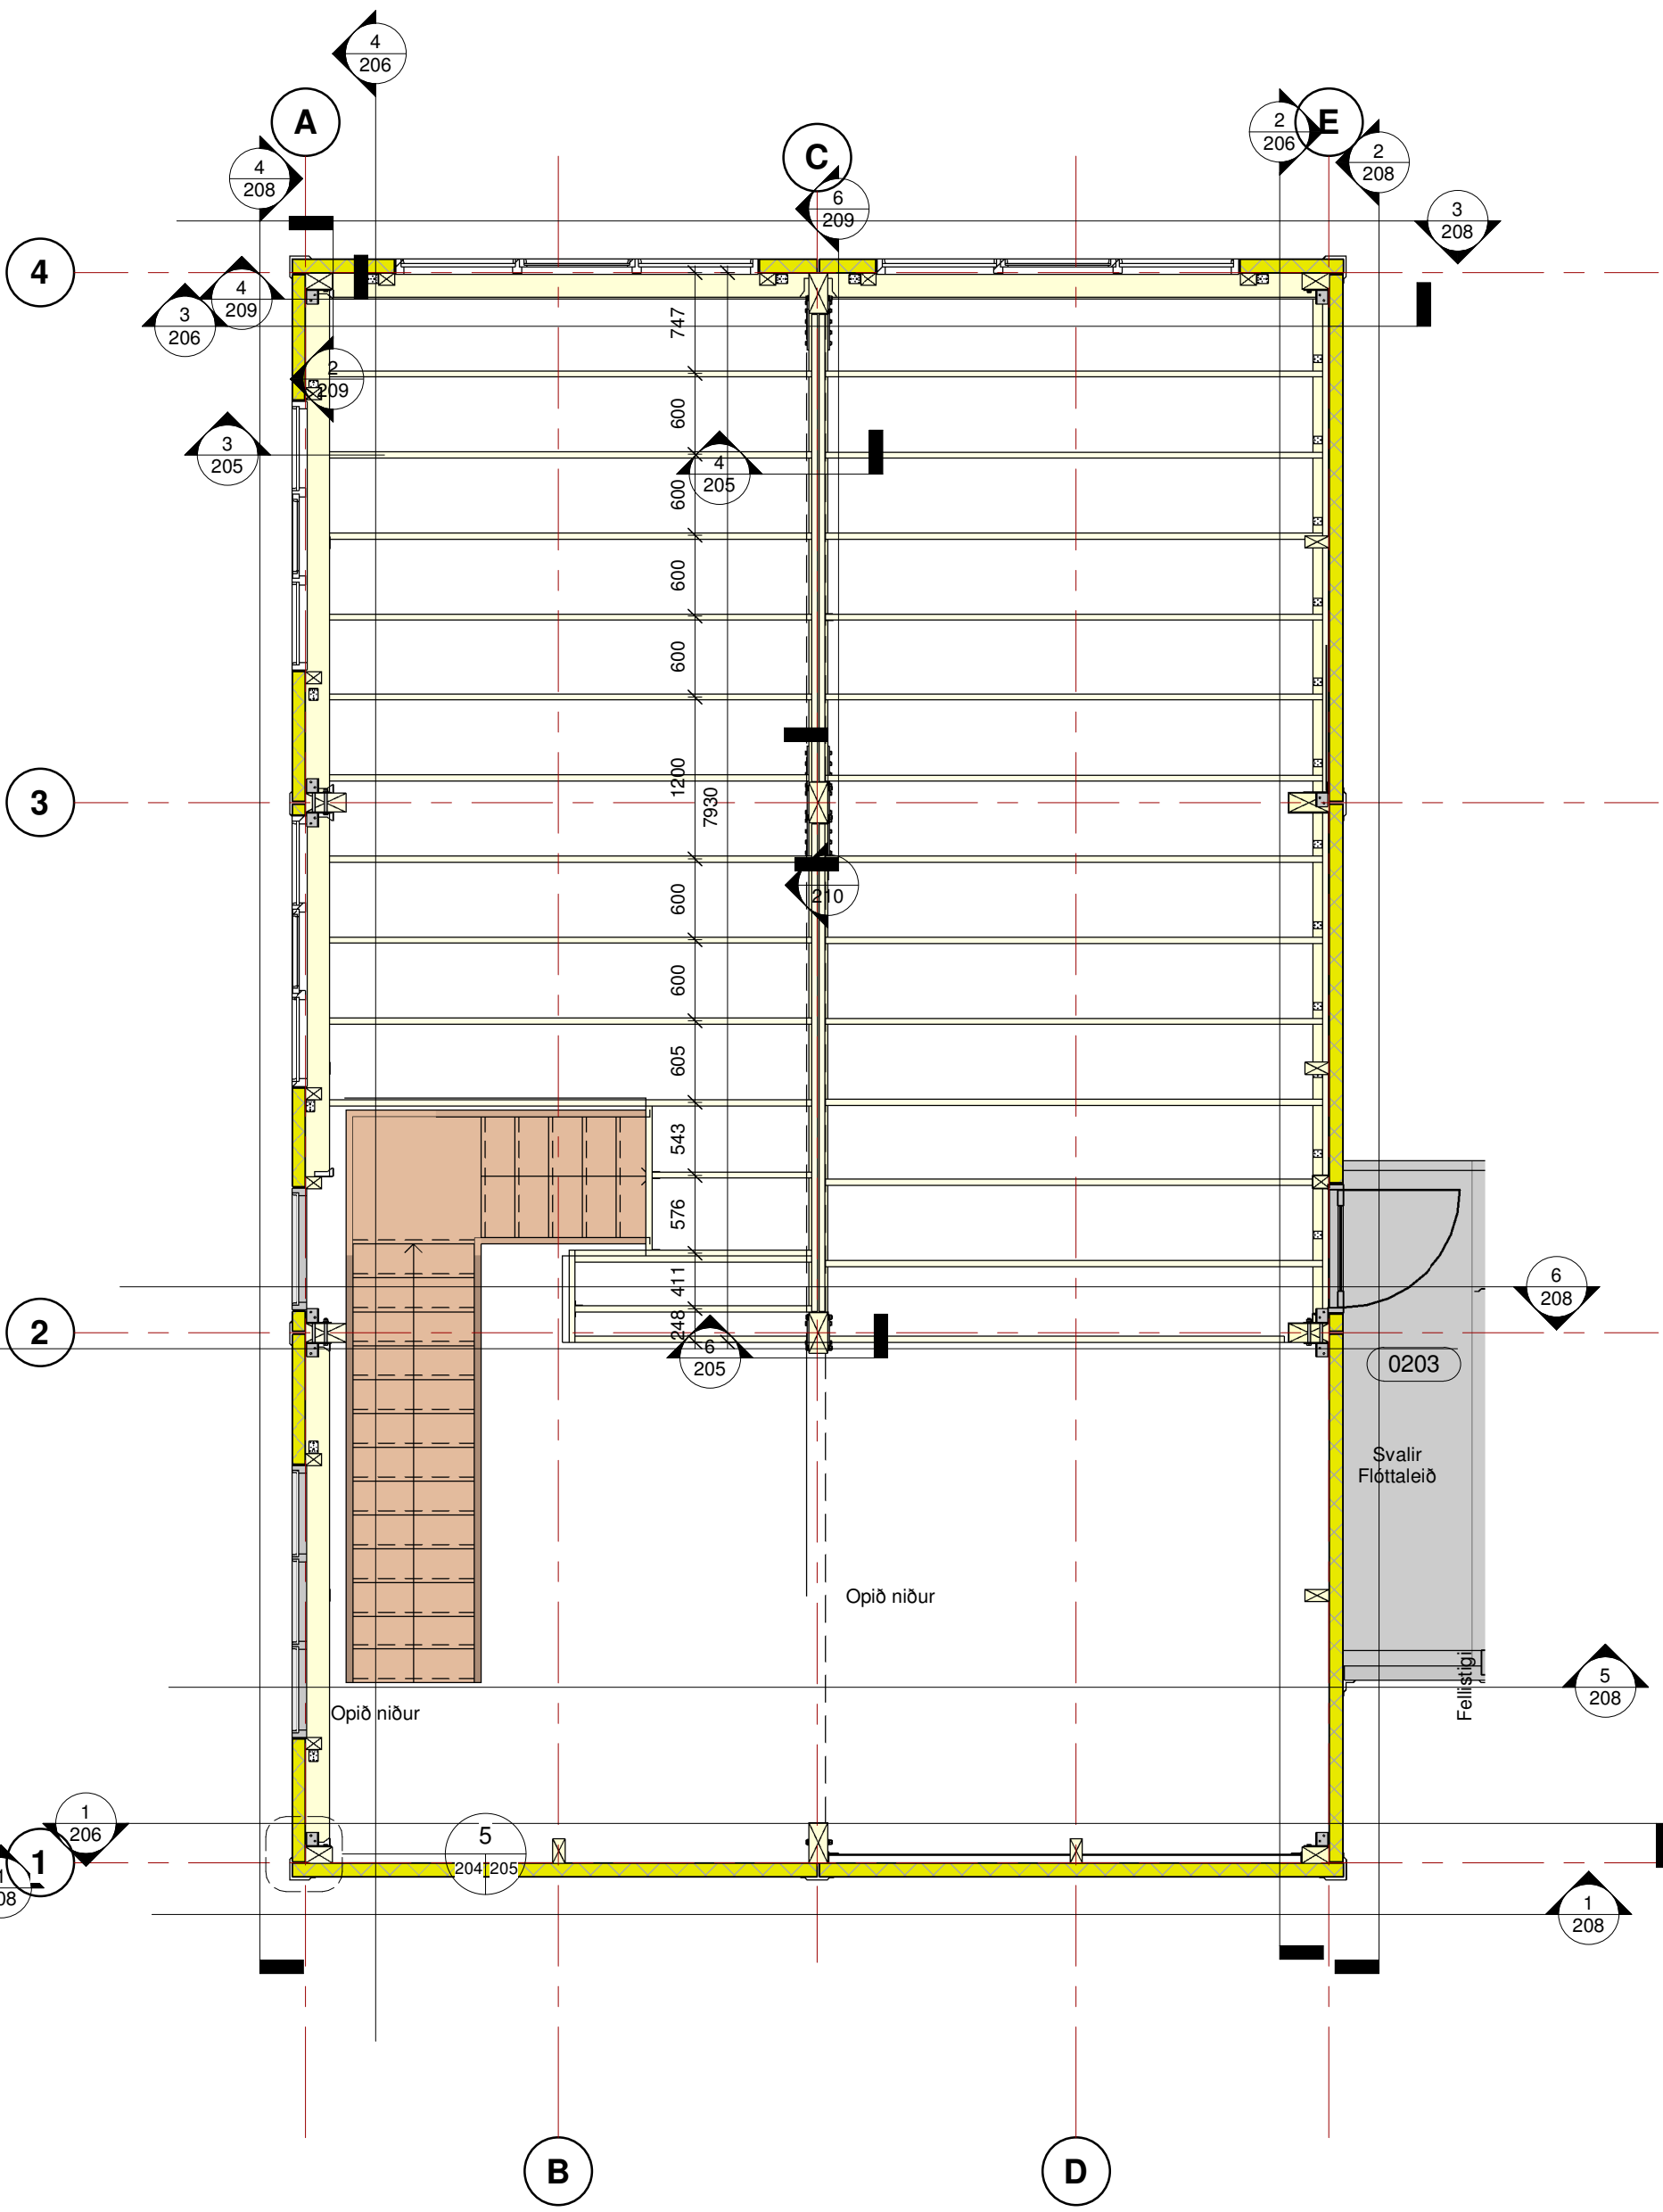


GRUNNMYND BURÐARVIRKIS 2.H
1 : 50

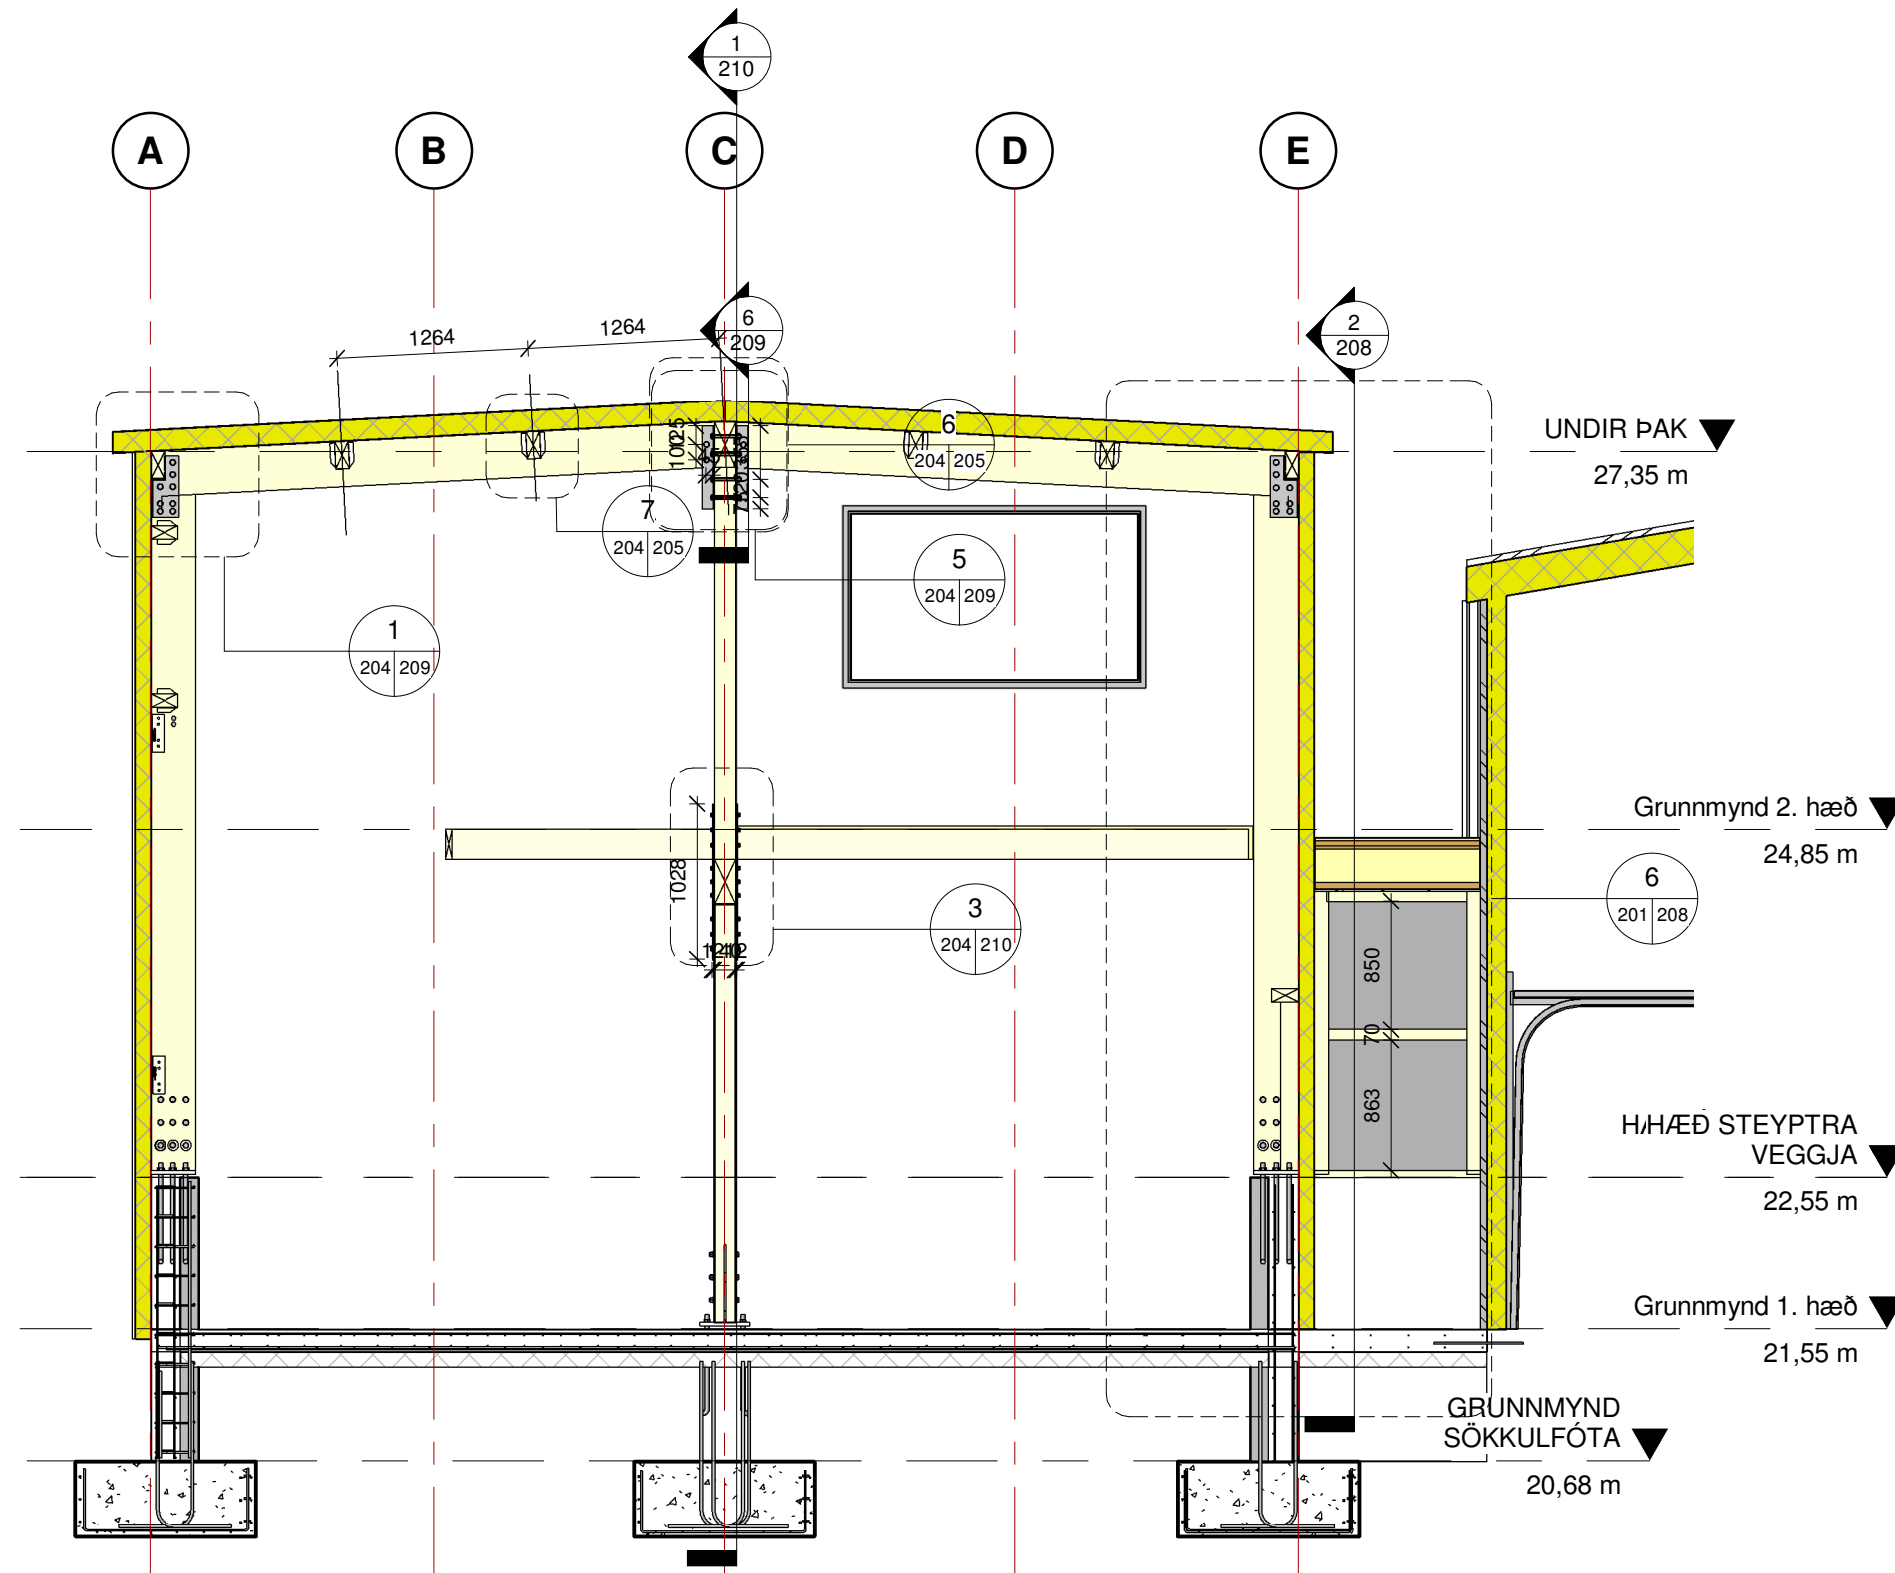


SKURÐUR Í HÚS VIÐ MOTUL 2
1 : 50

Útg.		Dags.		Skýring		Br. af.	
AL-Hönnun ehf							
Stíllíni 16-18 - 300 - Akranes GSM: 862-9933 - H: 431-3445 Kf: 650700-2440 rafur@al-honnun.is - www.alhonnun.is							
Verkefni:							
Framleiðslusalur							
Heimilisfang:							
GRANDATRÖÐ 12, HAFNARFIRÐI							
Verkefni:							
NYTT HÚS ÁSAMT TENGIBYGGINGU							
Landnúmer:				Staðgreinir:			
L219278				BURÐARPOL			
				Bláðastarð: A1			
GRUNNMYNDIR BURÐARVIRKJA OG SKURÐUR							
Samþykkt:							
				Kt: 090157-2489			
Hannað af:				Matshluti:			
RPS				Mælikvarði:			
Teiknað af:				1 : 50			
Yfirfarið af:				Dagsetning:			
				03.03.2025			
23-128- - - A 204							
Verknúmer		Sveði		Áfangi		Ábyrgð	
Númer		Útgáfa					
HÖNNUNUR ÁSKILUR GER ALLAN RETT A TERNINGUM - FJÖLFÖLDUN ER HAD SKRIFLEGU SAMÞYKKI							




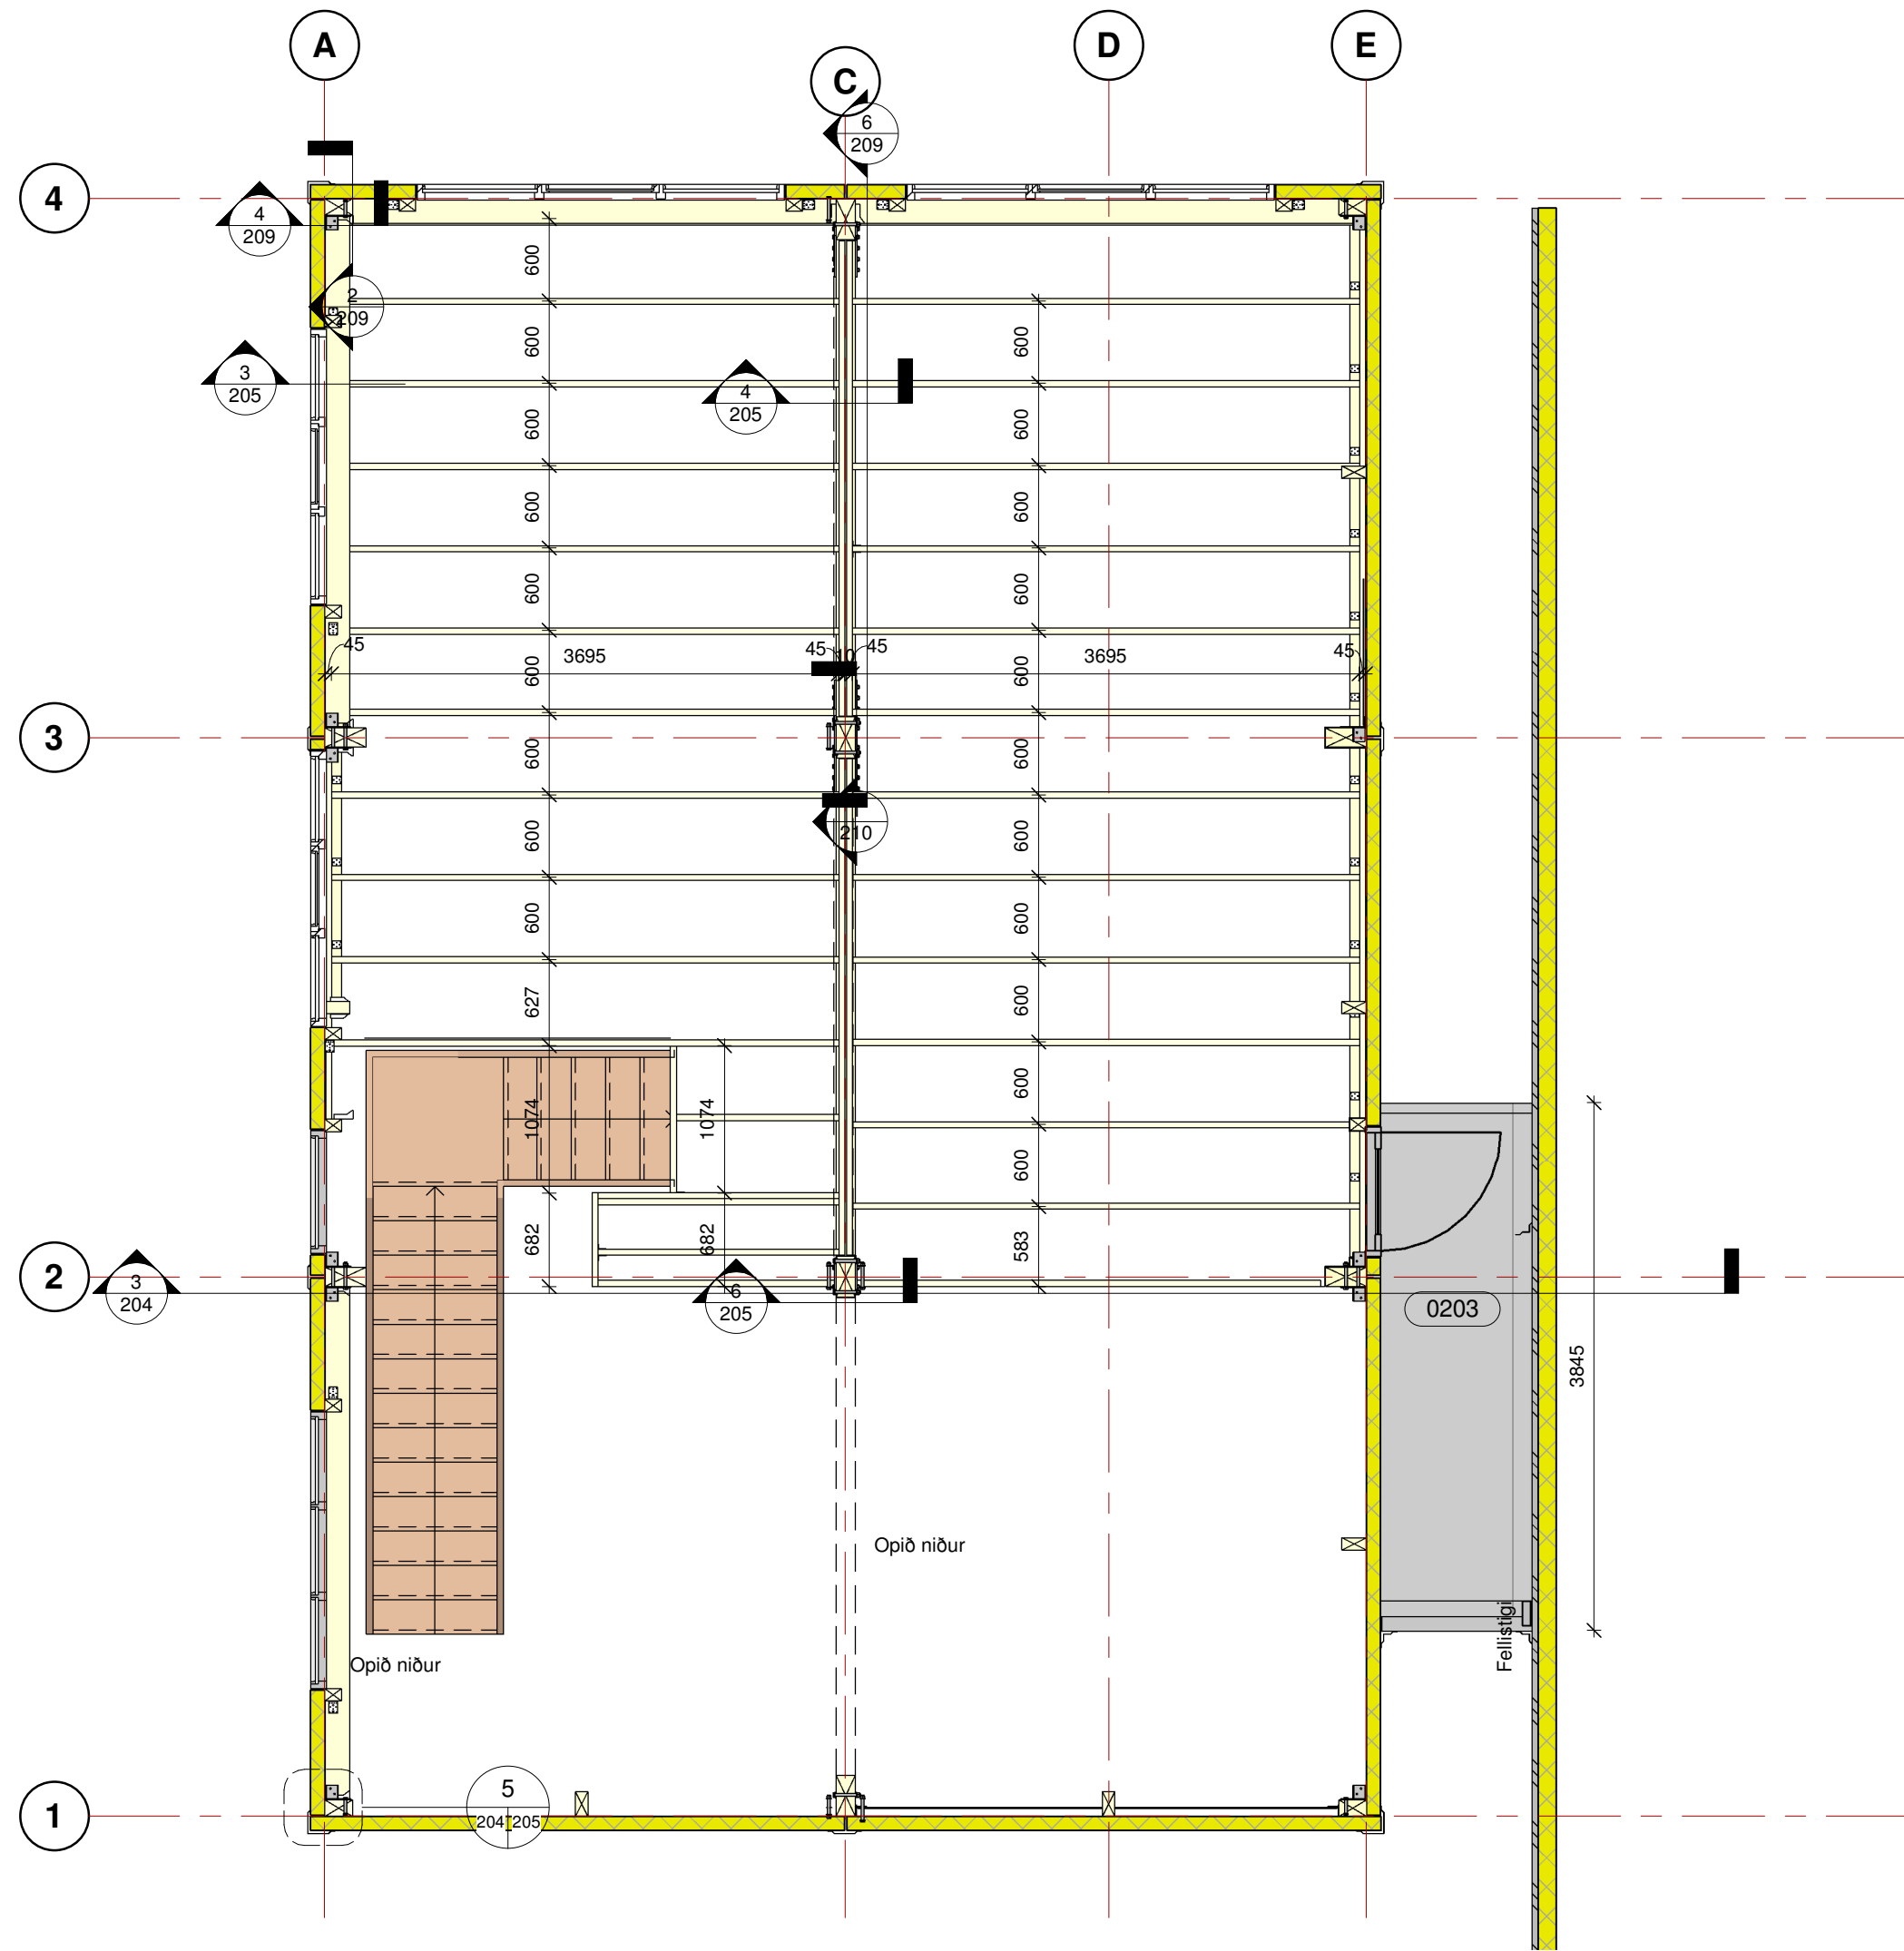


1 GRUNNMYND GÓLFBITA YFIR 1. H.
1 : 50

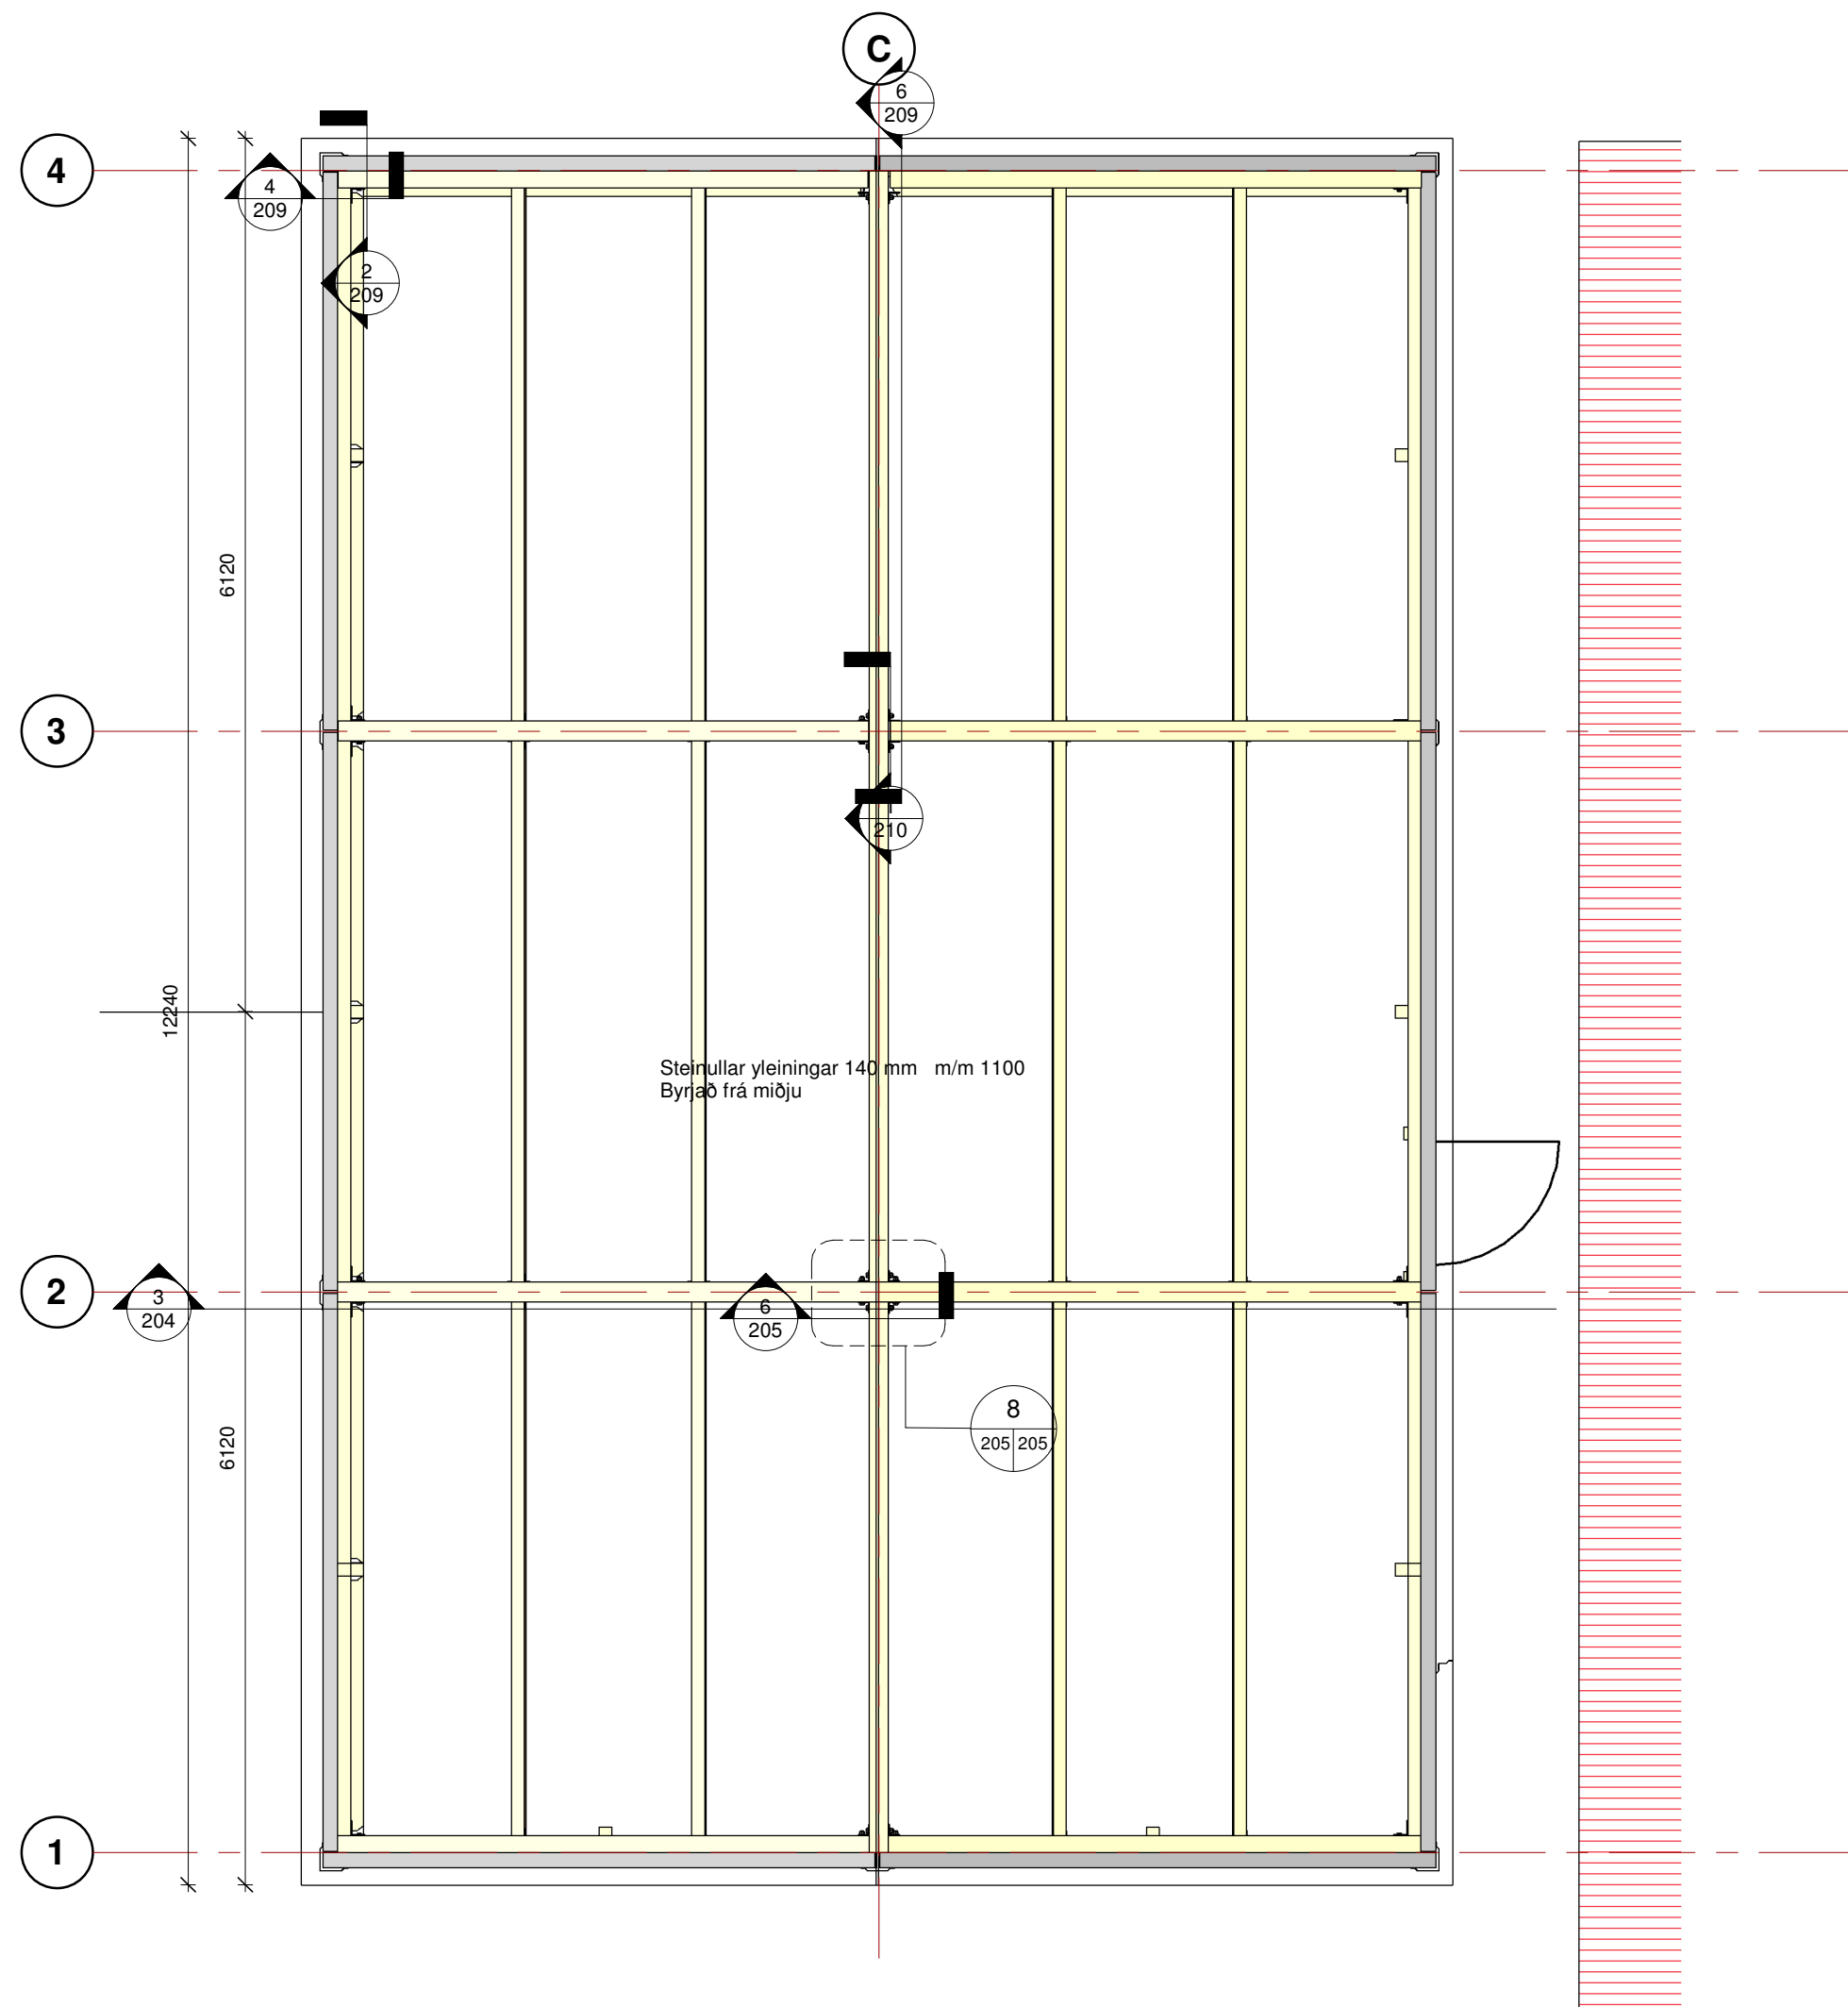


2 GRUNNMYND ÞAKBITA
1 : 50

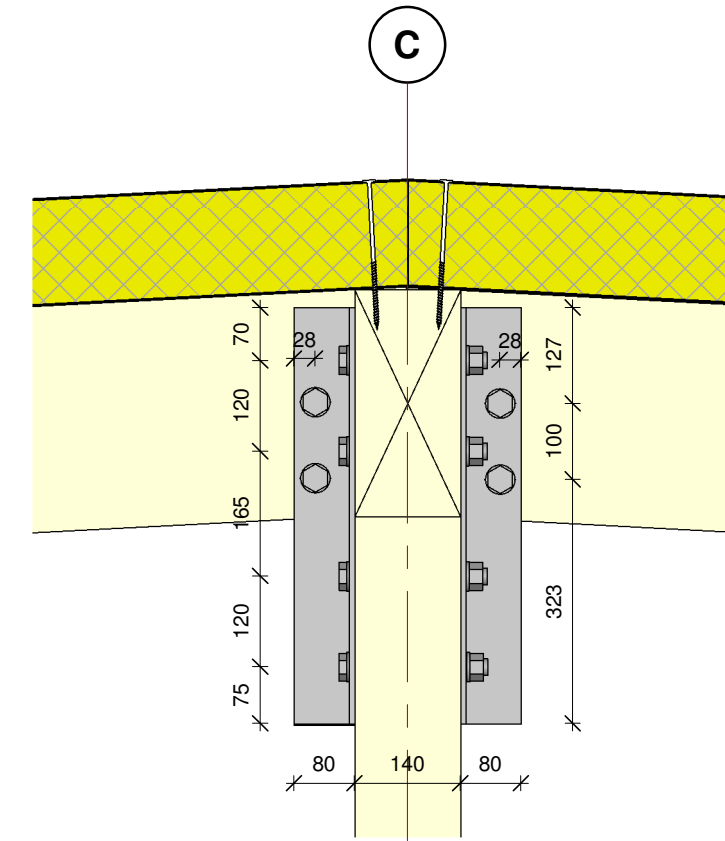


6 SKURÐUR VIÐ GRID 2 OG 3
1 : 10

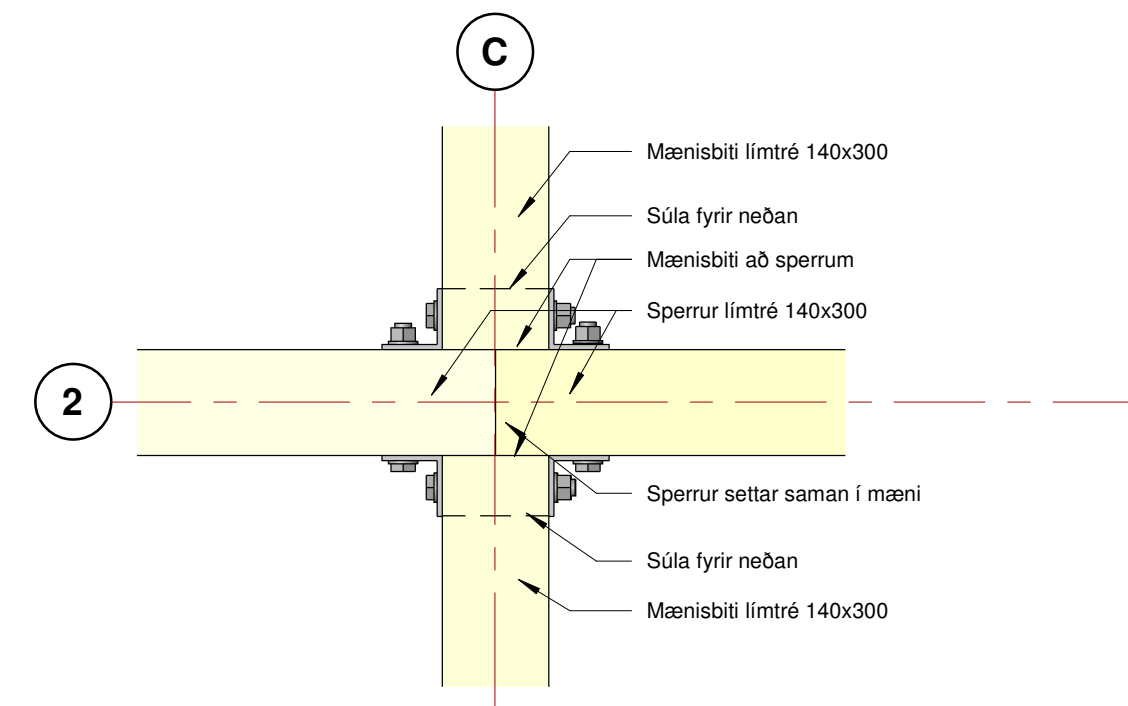


8 DEILI VIÐ SAMSETNING SPERRA OG BITA Í ÞAKI
1 : 10

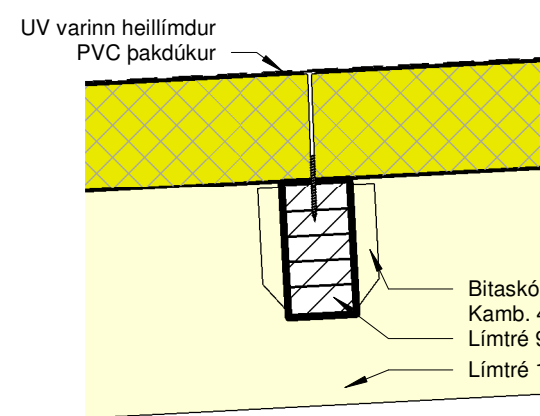


7 DEILI Í FESTINGU ÞAKBITA
1 : 10

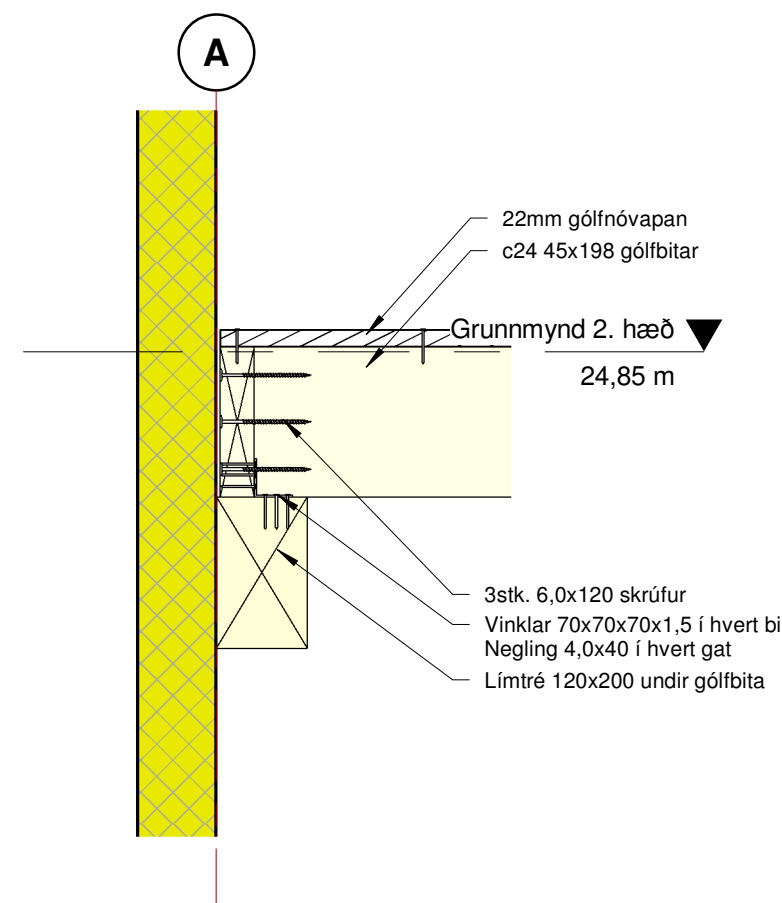

3 FESTING MILLIG. VIÐ ÚTVEGG
1 : 10

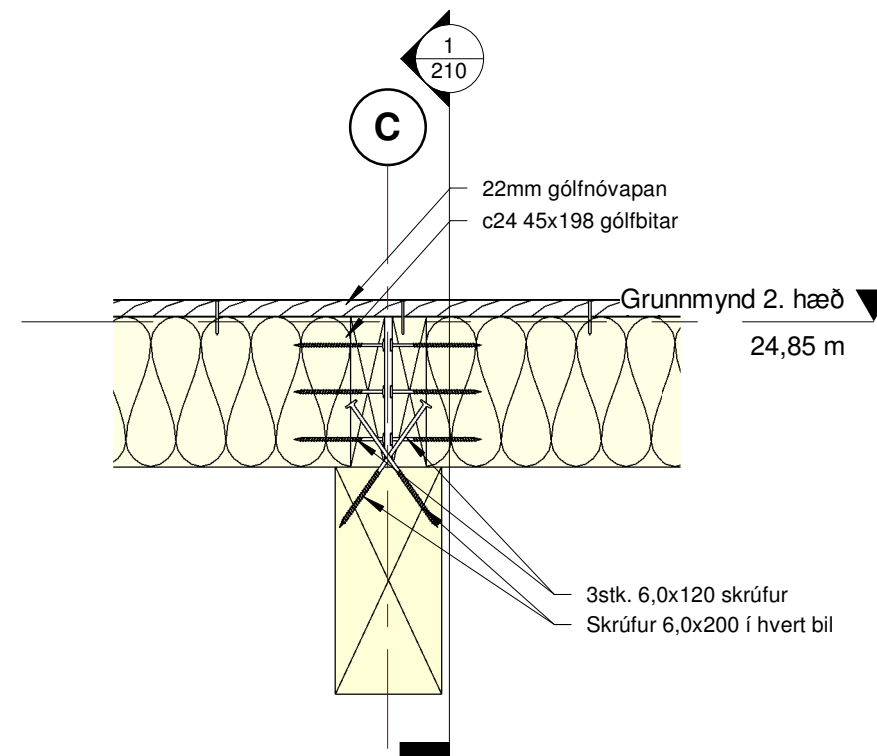


4 FESTING MILLG Á MIÐJUBITA
1 : 10

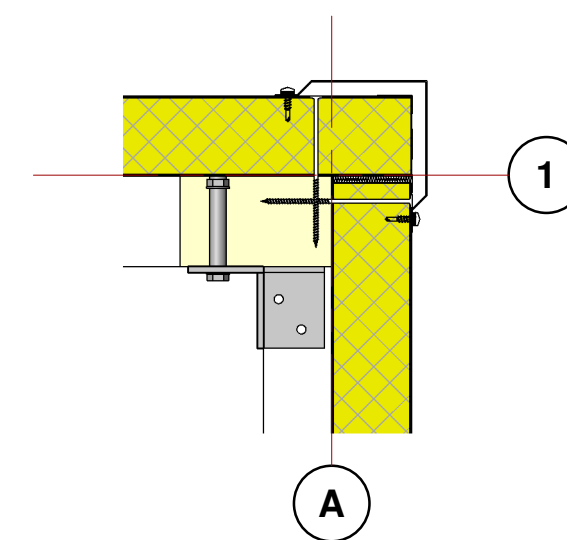


5 DEILIFRÁGANGUR VIÐ HORN
1 : 10

Útg.	Dags.	Skýring	Br.af.
Al-Hönnun ehf			
Stíllökhöf 16-18 - 300 - Akranes GSM: 862-9933 - H: 431-3445 Kf: 650700-2440 rafloftur@al-honnun.is - www.al-honnun.is			
Verkefni:			
Framleiðslusalur			
Heimilisfang:			
GRANDATRÖÐ 12, HAFNARFIRÐI			
Verkefni:			
NYTT HÚS ÁSAMT TENGIBYGGINGU			
Landnúmer:	L219278	Staðgreinir:	
BURÐARÞOL			
Bláðastarð: A1			
GRUNNM. MILLIPL. OG ÞAKPLÖTUR			
OG DEILI			
Samþykkt:			
Kt: 090157-2489			
Hannað af:	RPS	Matshluti:	
Teknað af:	RPS	Mælikvarði:	As indicated
Yfirfarið af:		Dagsetning:	03.03.2025
23-128			
Verknúmer	Sveði	Áfangi	Ábyrgð
Númer	Útgáfa		
HÖNNUNUR ÁSKILUR GER ALLAN RETT A TERNINGUM - FJÖLFÖLDUN ER HÁÐ SKRIFLEGU SAMÞYKKI			




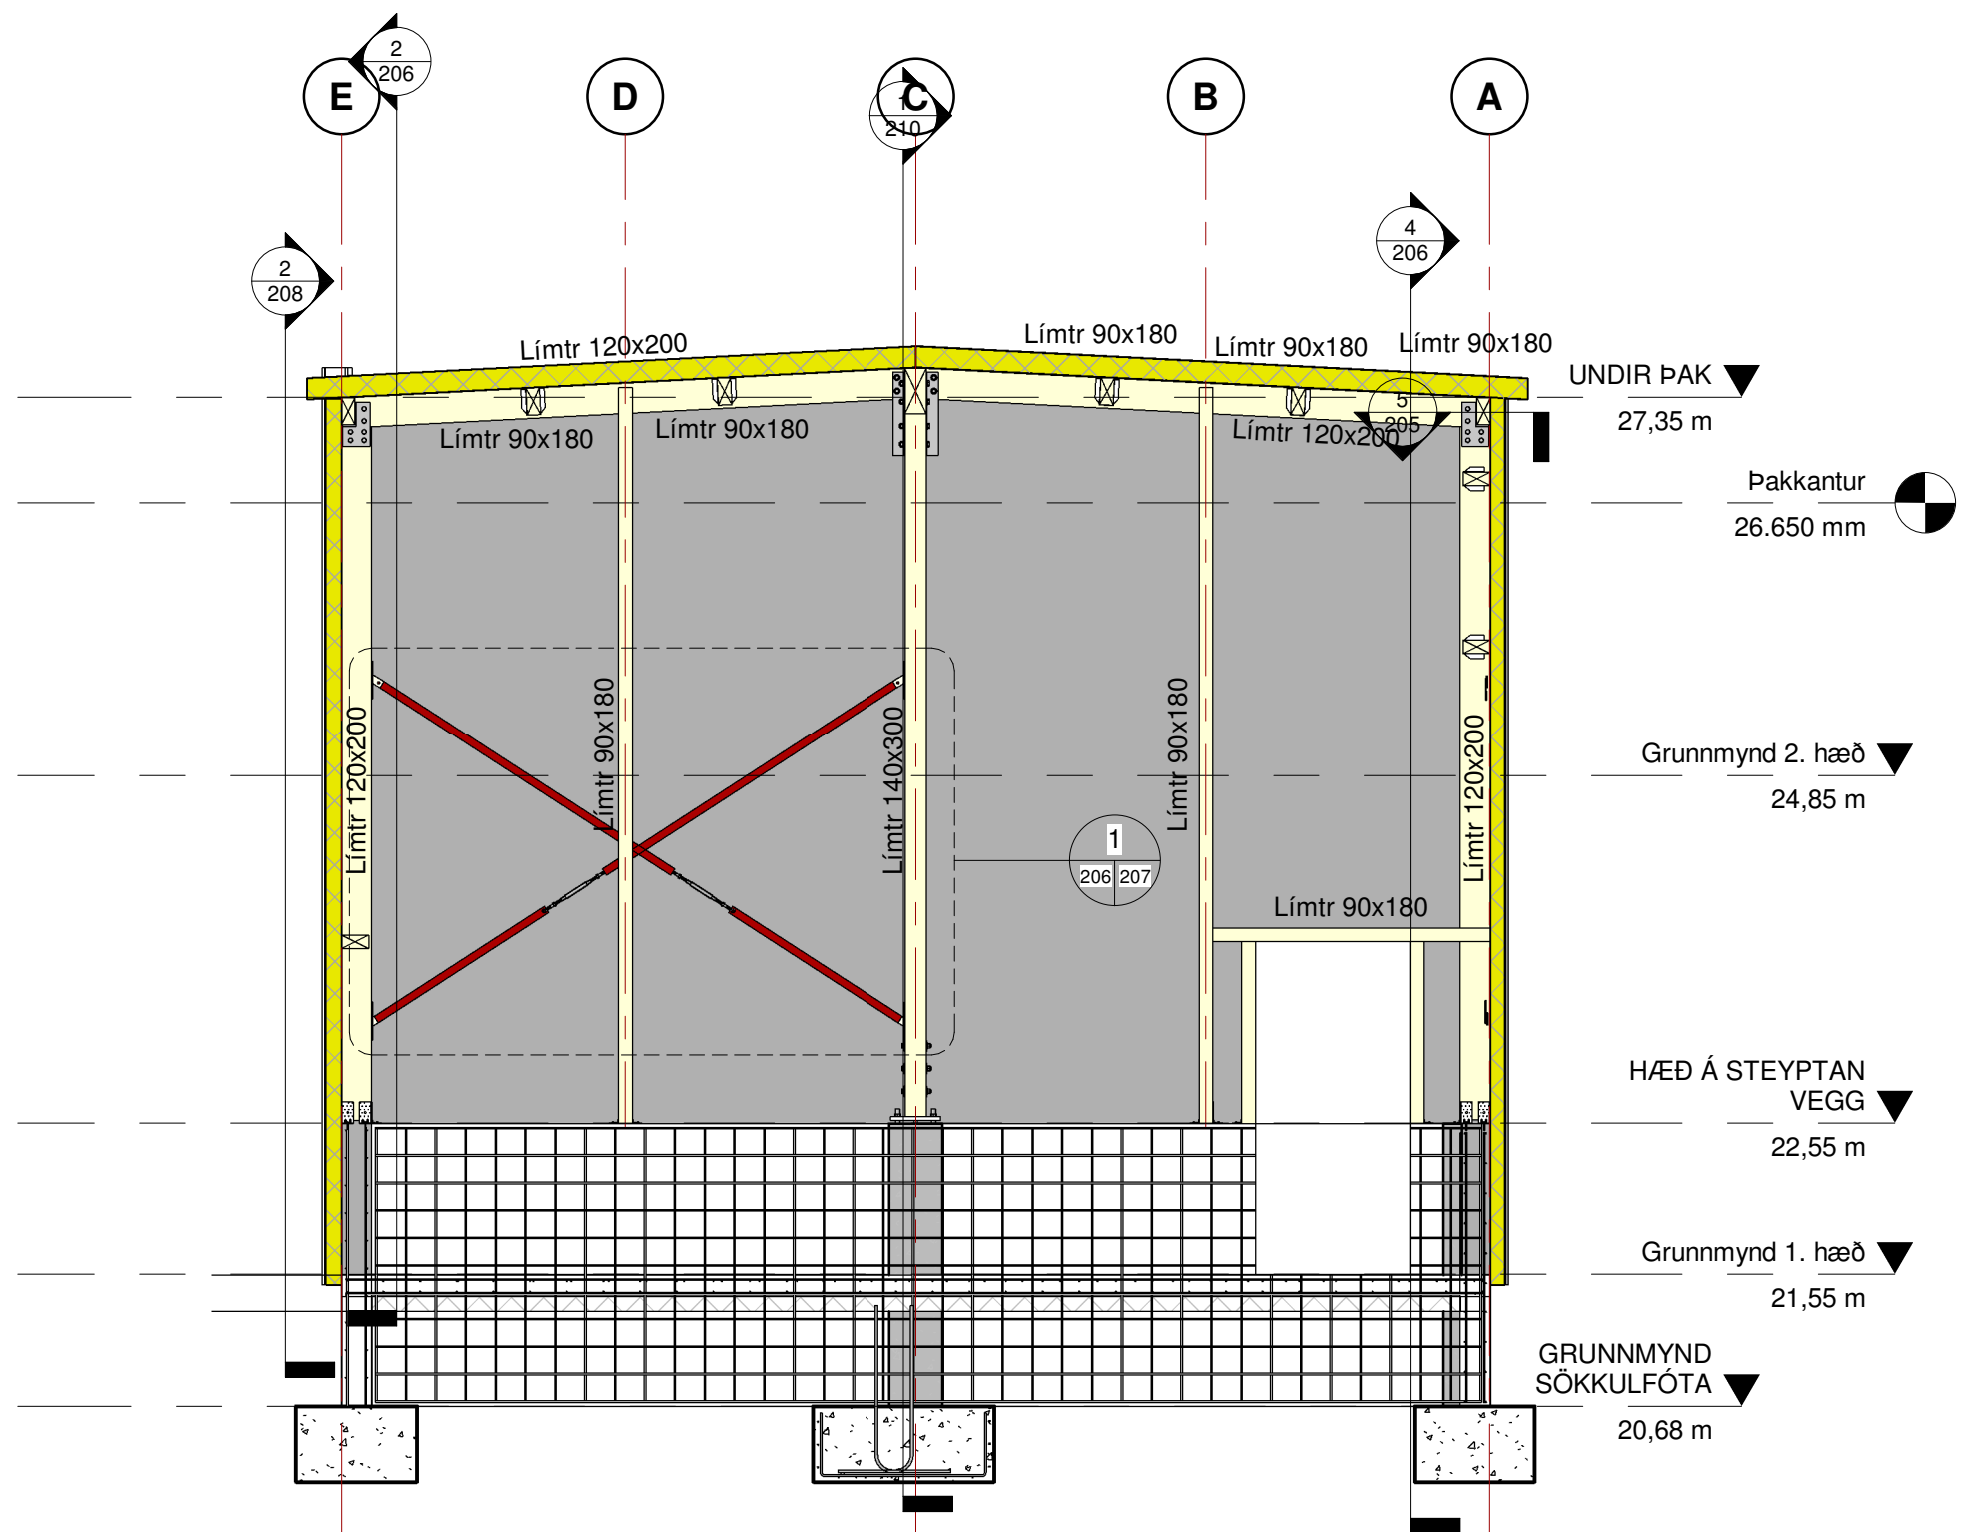


1 ÁSYND AUSTURGAFLS INNANFRÁ
1 : 50

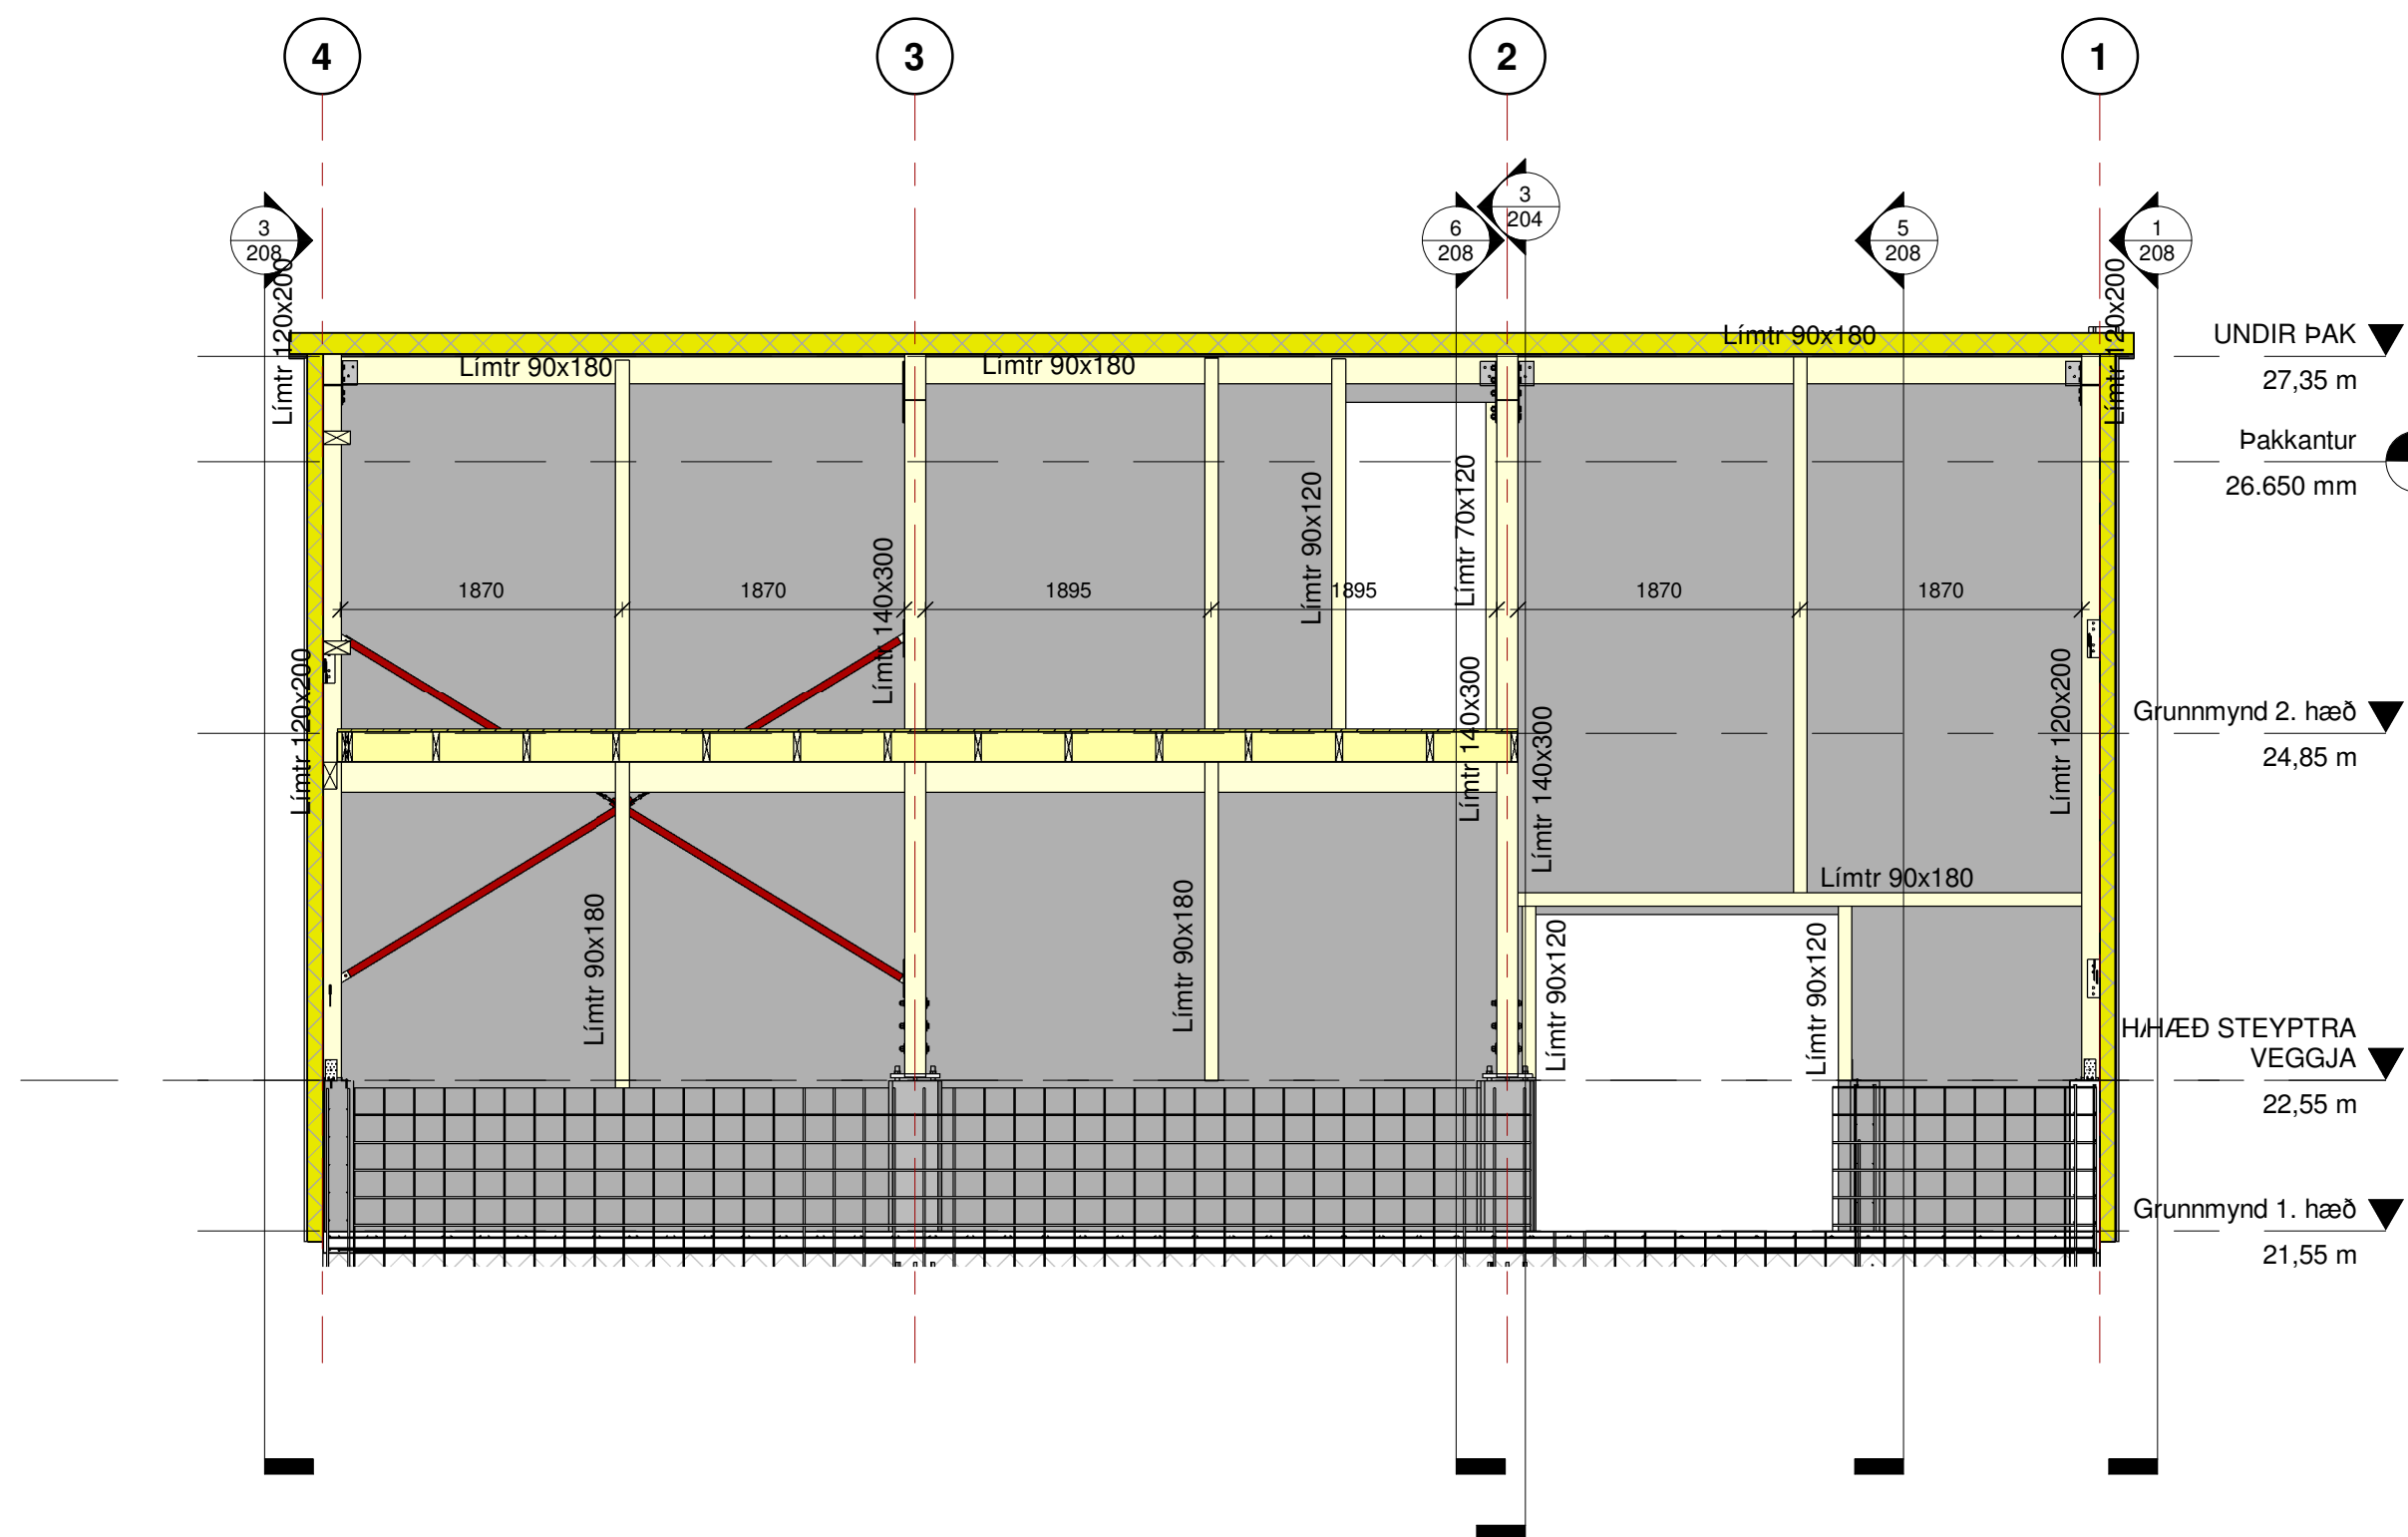

2 ÁSYND VEGGJAR AÐ HÚSI INNANFRÁ
1 : 50

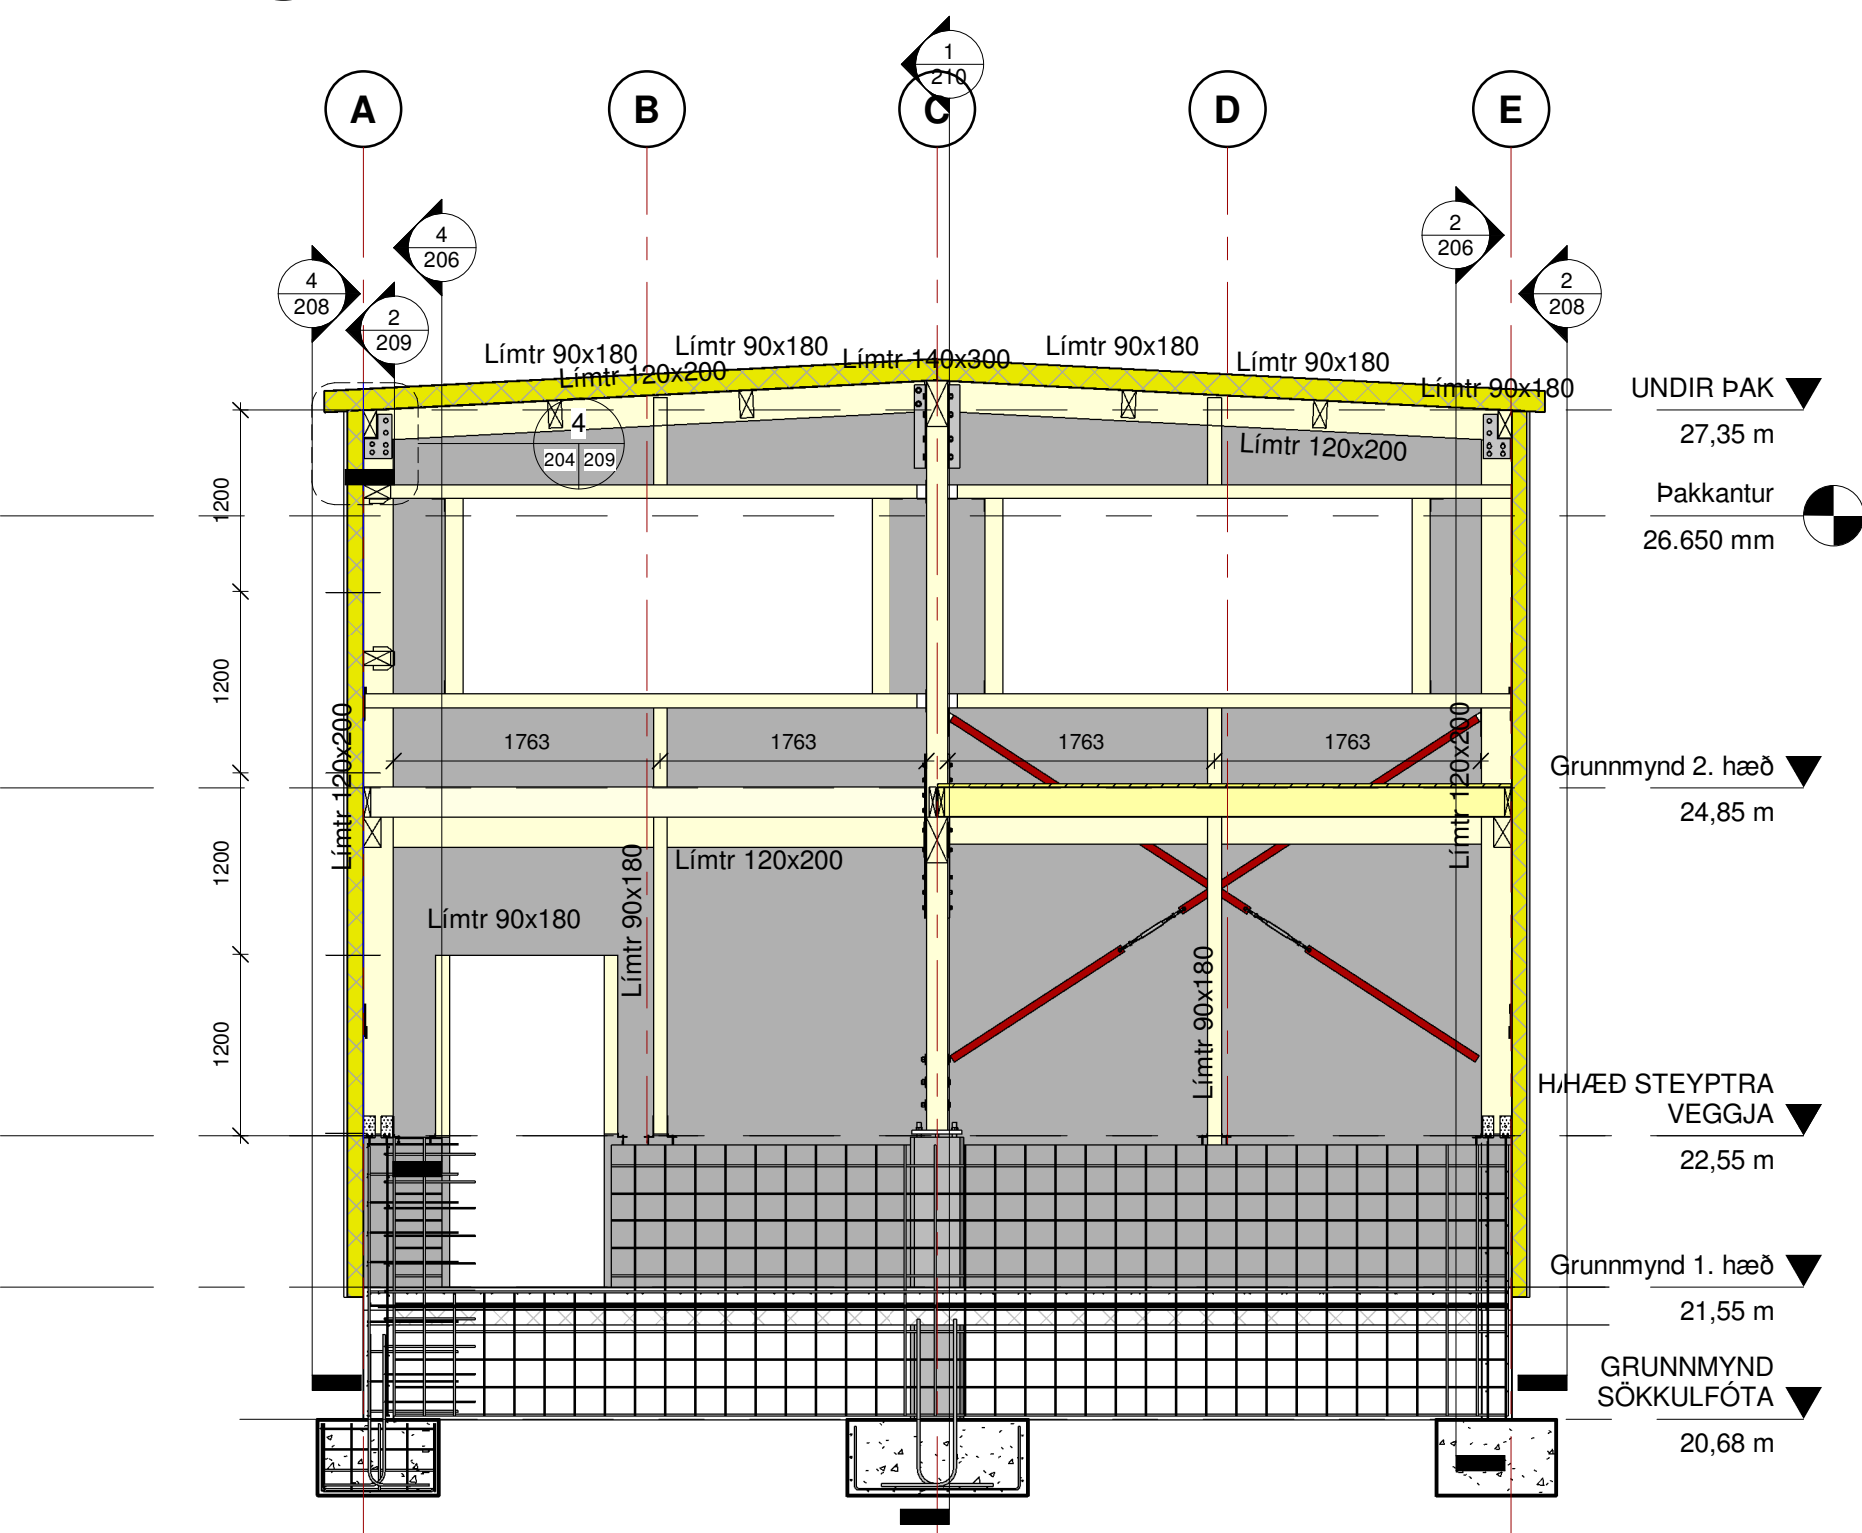



3 ÁSYND VESTURGAFLA INNANFRÁ
1 : 50

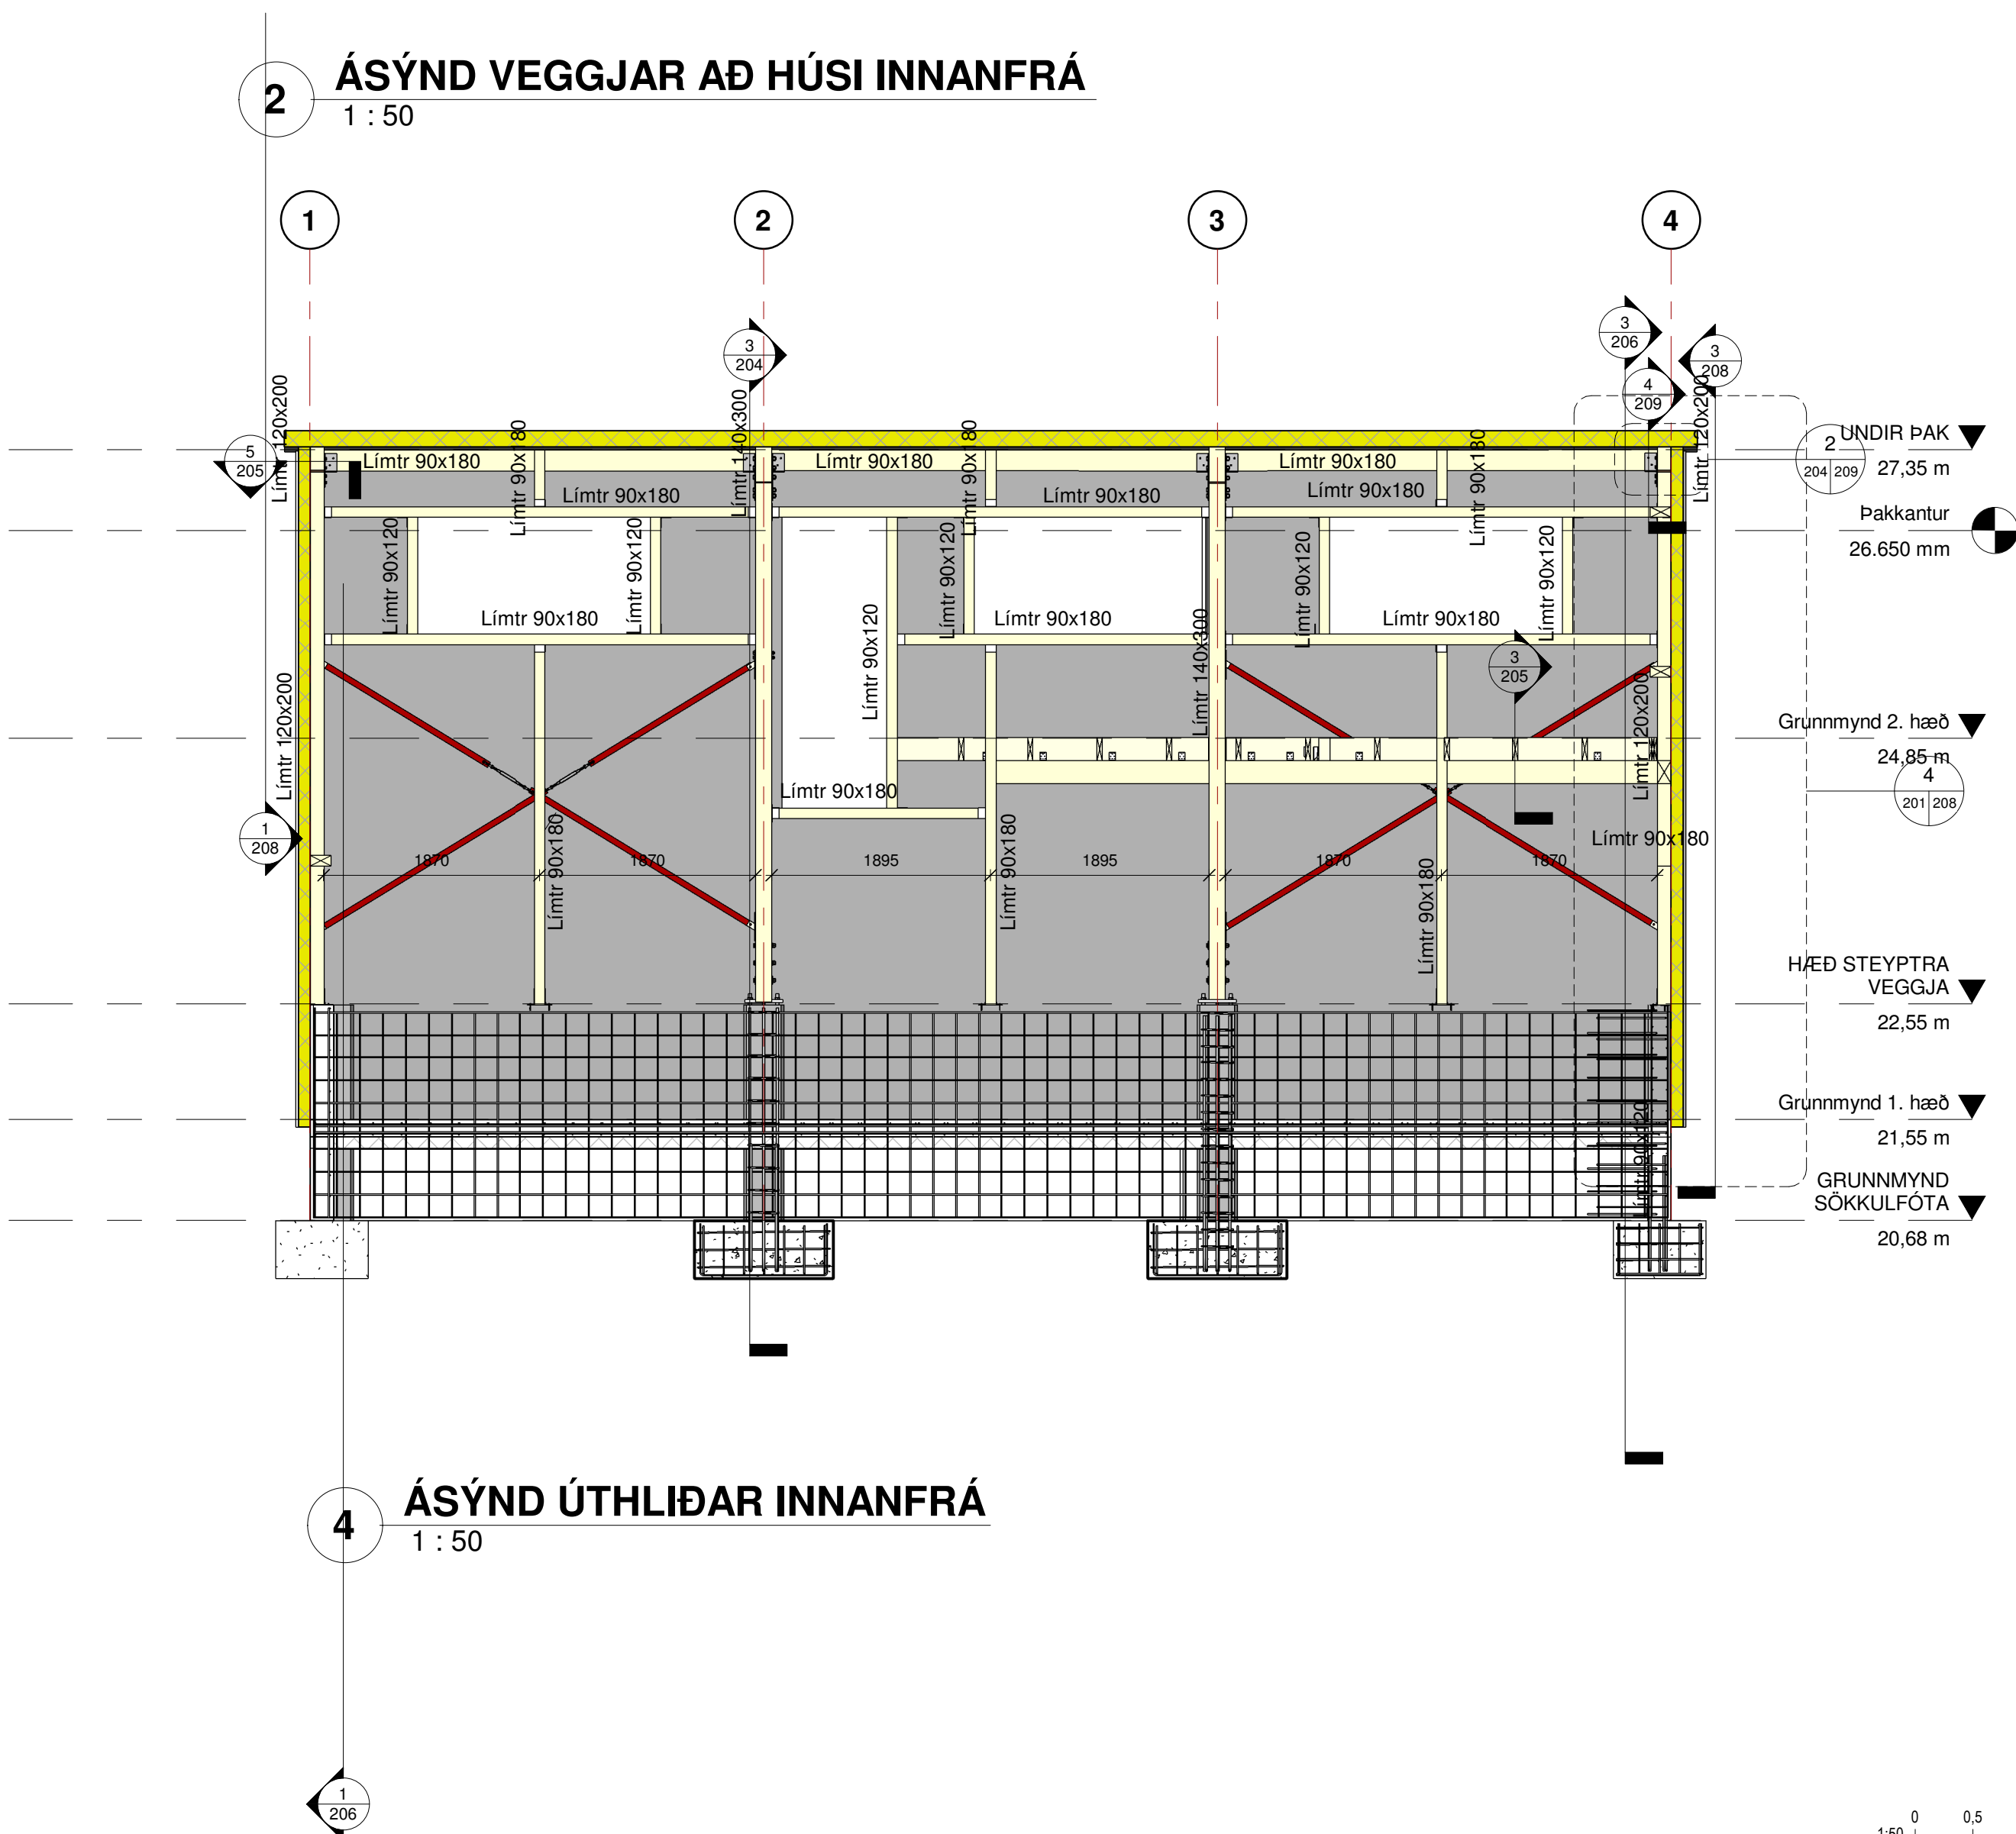

4 ÁSYND ÚTHLIÐAR INNANFRÁ
1 : 50


Útg.	Dags.	Skýring	Br.af.
Al-Hönnun ehf			
Stíllhólf 16-18 - 300 - Akranes GSM: 862-9933 - H: 431-3445 Kf: 630700-2440 runolfur@sinnet.is - www.alhonnun.is			
Verkefni:			
Framleiðslusalur			
Heimilisfang:			
GRANDATRÖÐ 12, HAFNARFIRÐI			
Verkefni:			
NYTT HÚS ÁSAMT TENGIBYGGINGU			
Landnúmer:		Staðgreinir:	
L219278			
BURÐARÞOL			
Bláðastærð: A1			
ÁSYNDIR BURARVIRKI VEGGJA INNANFRÁ			
Samþykkt:			
Kt: 090157-2489			
Hannað af:		Matshluti:	
RÞS			
Teiknað af:		Mælikvarði:	
RÞS		1 : 50	
Yfirfarið af:		Dagsetning:	
		03.03.2025	
23-128-		206	
Verknúmer		Sveði	Áfangi
		Ábyrgð	Númer
			Útgáfa
HÖNNUNUR ÁSKILUR GER ALLAN RETT A TERNINGUM - FJÖLFÖLDUN ER HÁÐ SKRIFLEGU SAMÞYKKI			

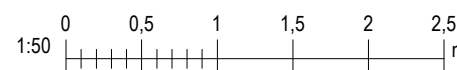

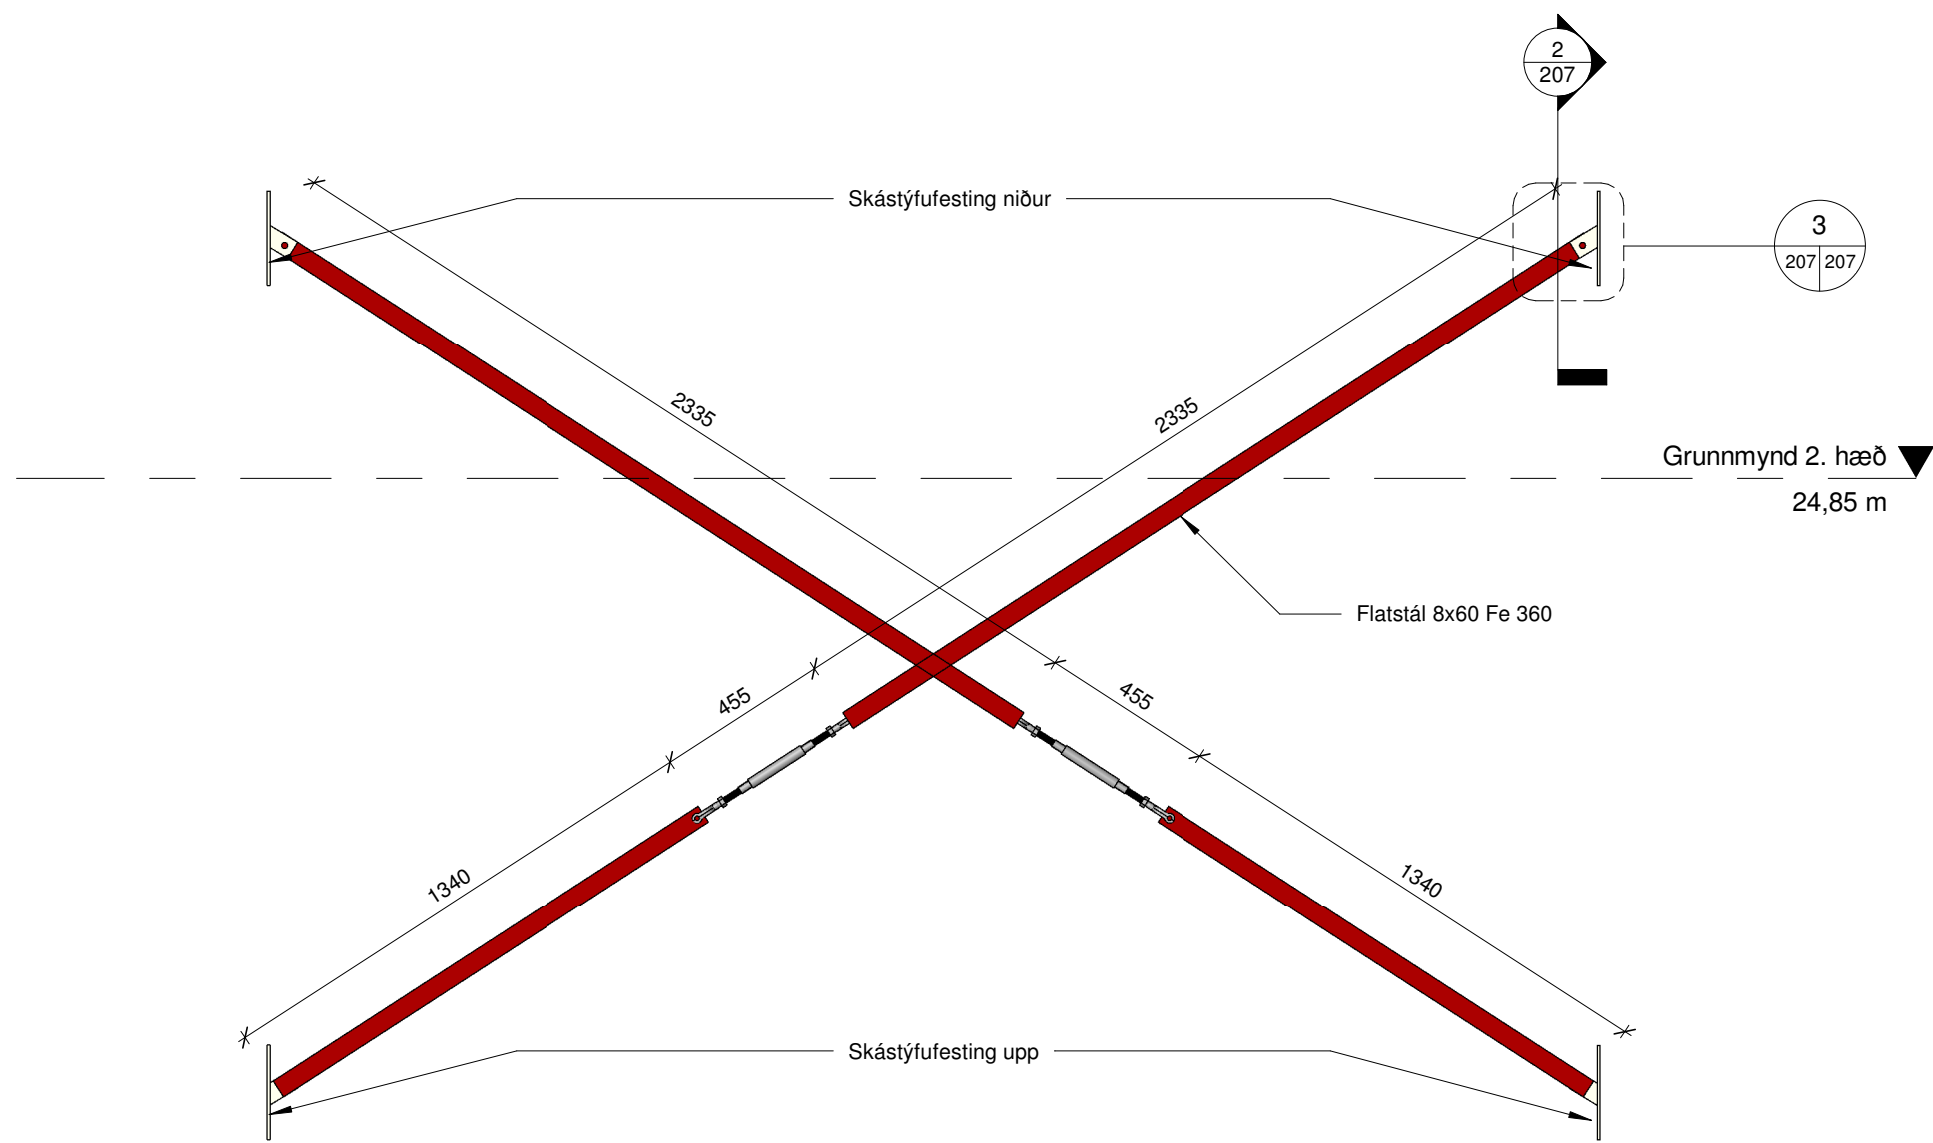


5 Stik. af svona settum

1 SKÁSTÝFUÁSYND Á GAFL
206/207 1 : 20

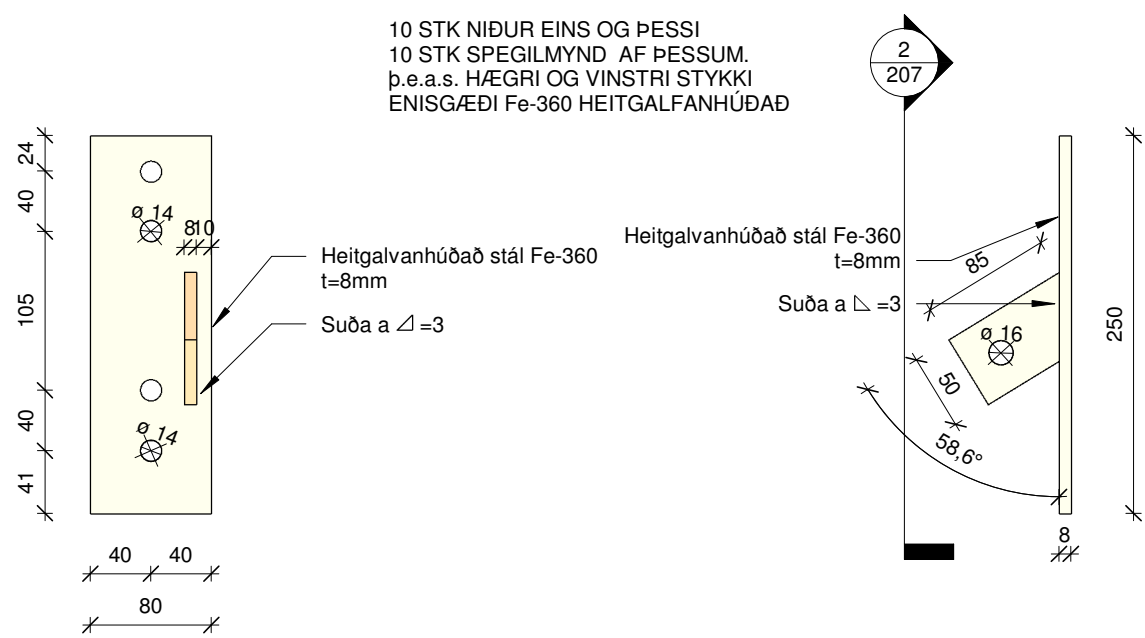


2 FRAMHLID FESTINGA SKÁSTÝFNA
1 : 5


3 HLIDARMYND FESTINGA Á SKÁSTÝFUM
1 : 5

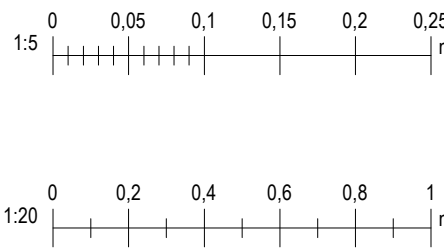


Útg.	Dags.	Skýring	Br.af:
Al-Hönnun ehf			
Stíllíð 16-18 - 300 - Akranes GSM: 862-9933 - H: 431-3445 Kt: 550700-2440 runolfurstig@stunnet.is - www.alhonnun.is			
Verkefni:			
Framleiðslusalur			
Heimilisfang:			
GRANDATRÖÐ 12, HAFNARFIRÐI			
Verkefni:			
NYTT HÚS ÁSAMT TENGIBYGGINGU			
Landnúmer:	L219278	Staðgreinir:	
BURÐARÞOL			Blaðastærð: A1
SKÁSTÝFUR			
Samþykkt:			
			Kt: 090157-2489
Hannað af: RPS		Matshluti:	
Teiknað af: RPS		Mælikvarði: As indicated	
Yfirfarir af:		Dagsetning: 03 03 2025	
23-128- - - A 207			
Verknúmer	Sveði	Áfangi	Ábyrgð
Númer	Útgáfa		
HÖNNUNUR ÁSKILUR GER ALLAN RETT A TERNINGUM - FJÖLFÖLDUN ER HAD SKRIFLEGU SAMÞYKKI			

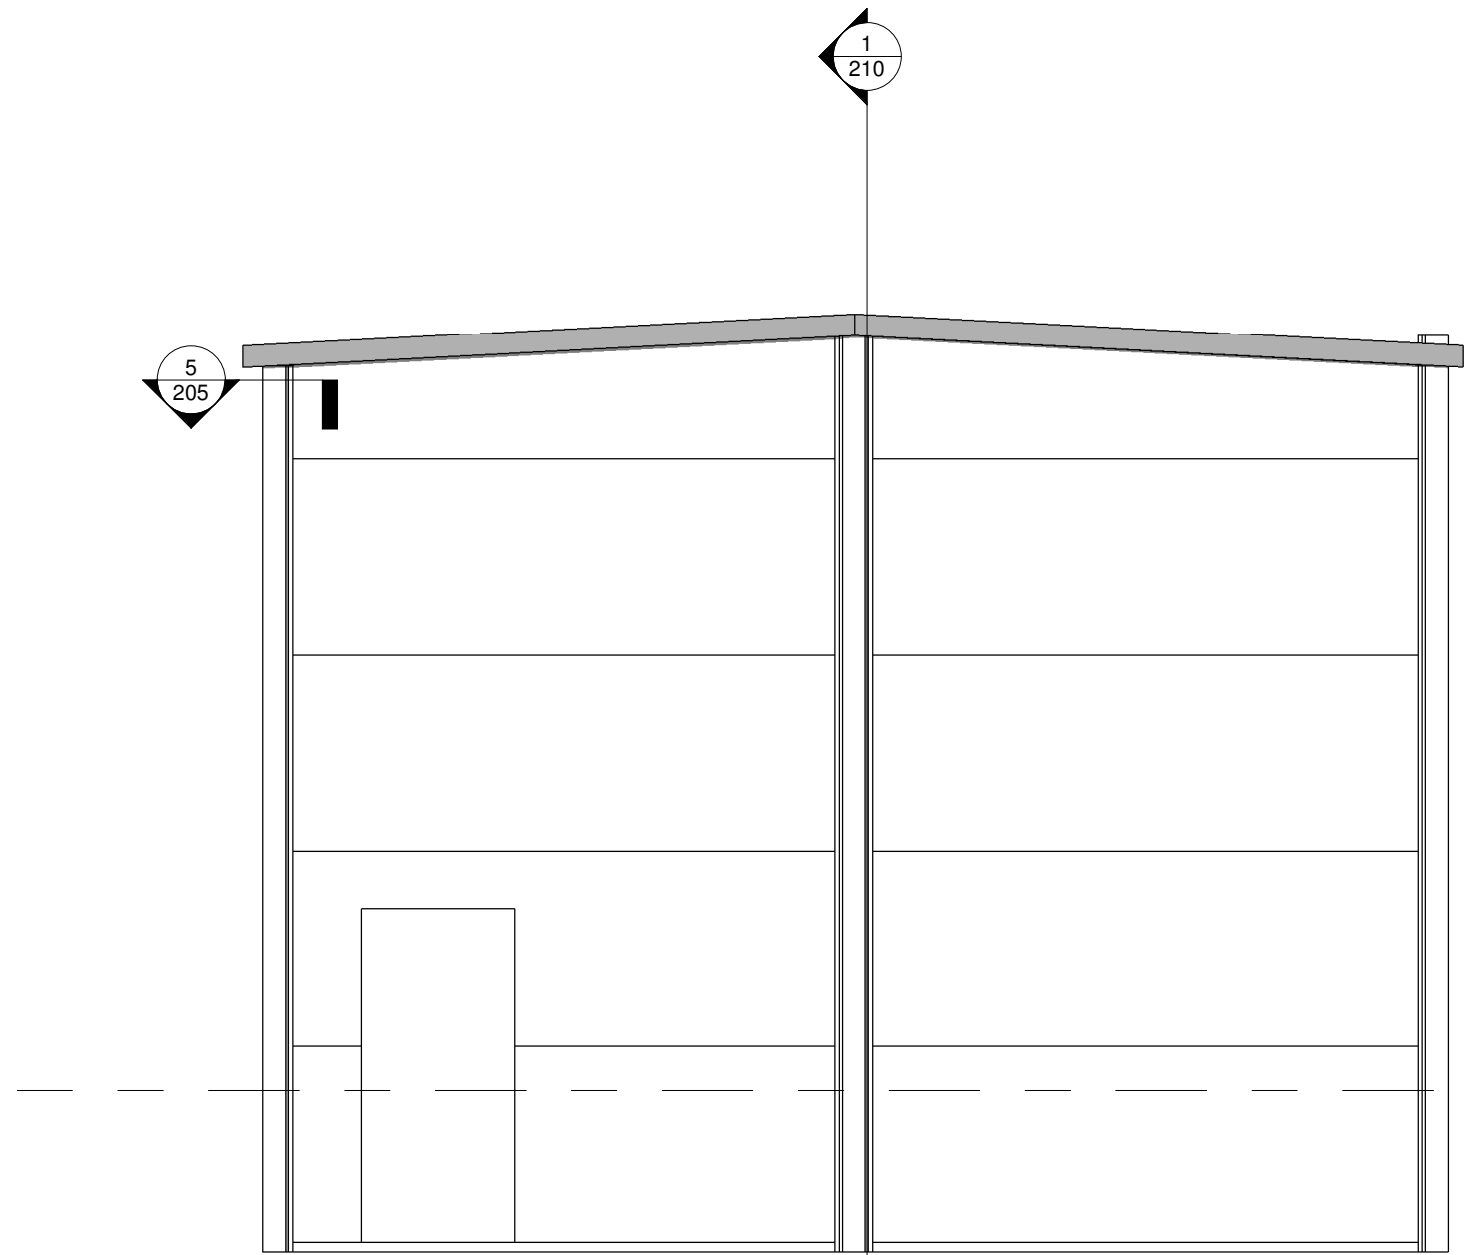


1
201/208
ÁSÝND VEGGJAR W-1
1 : 50

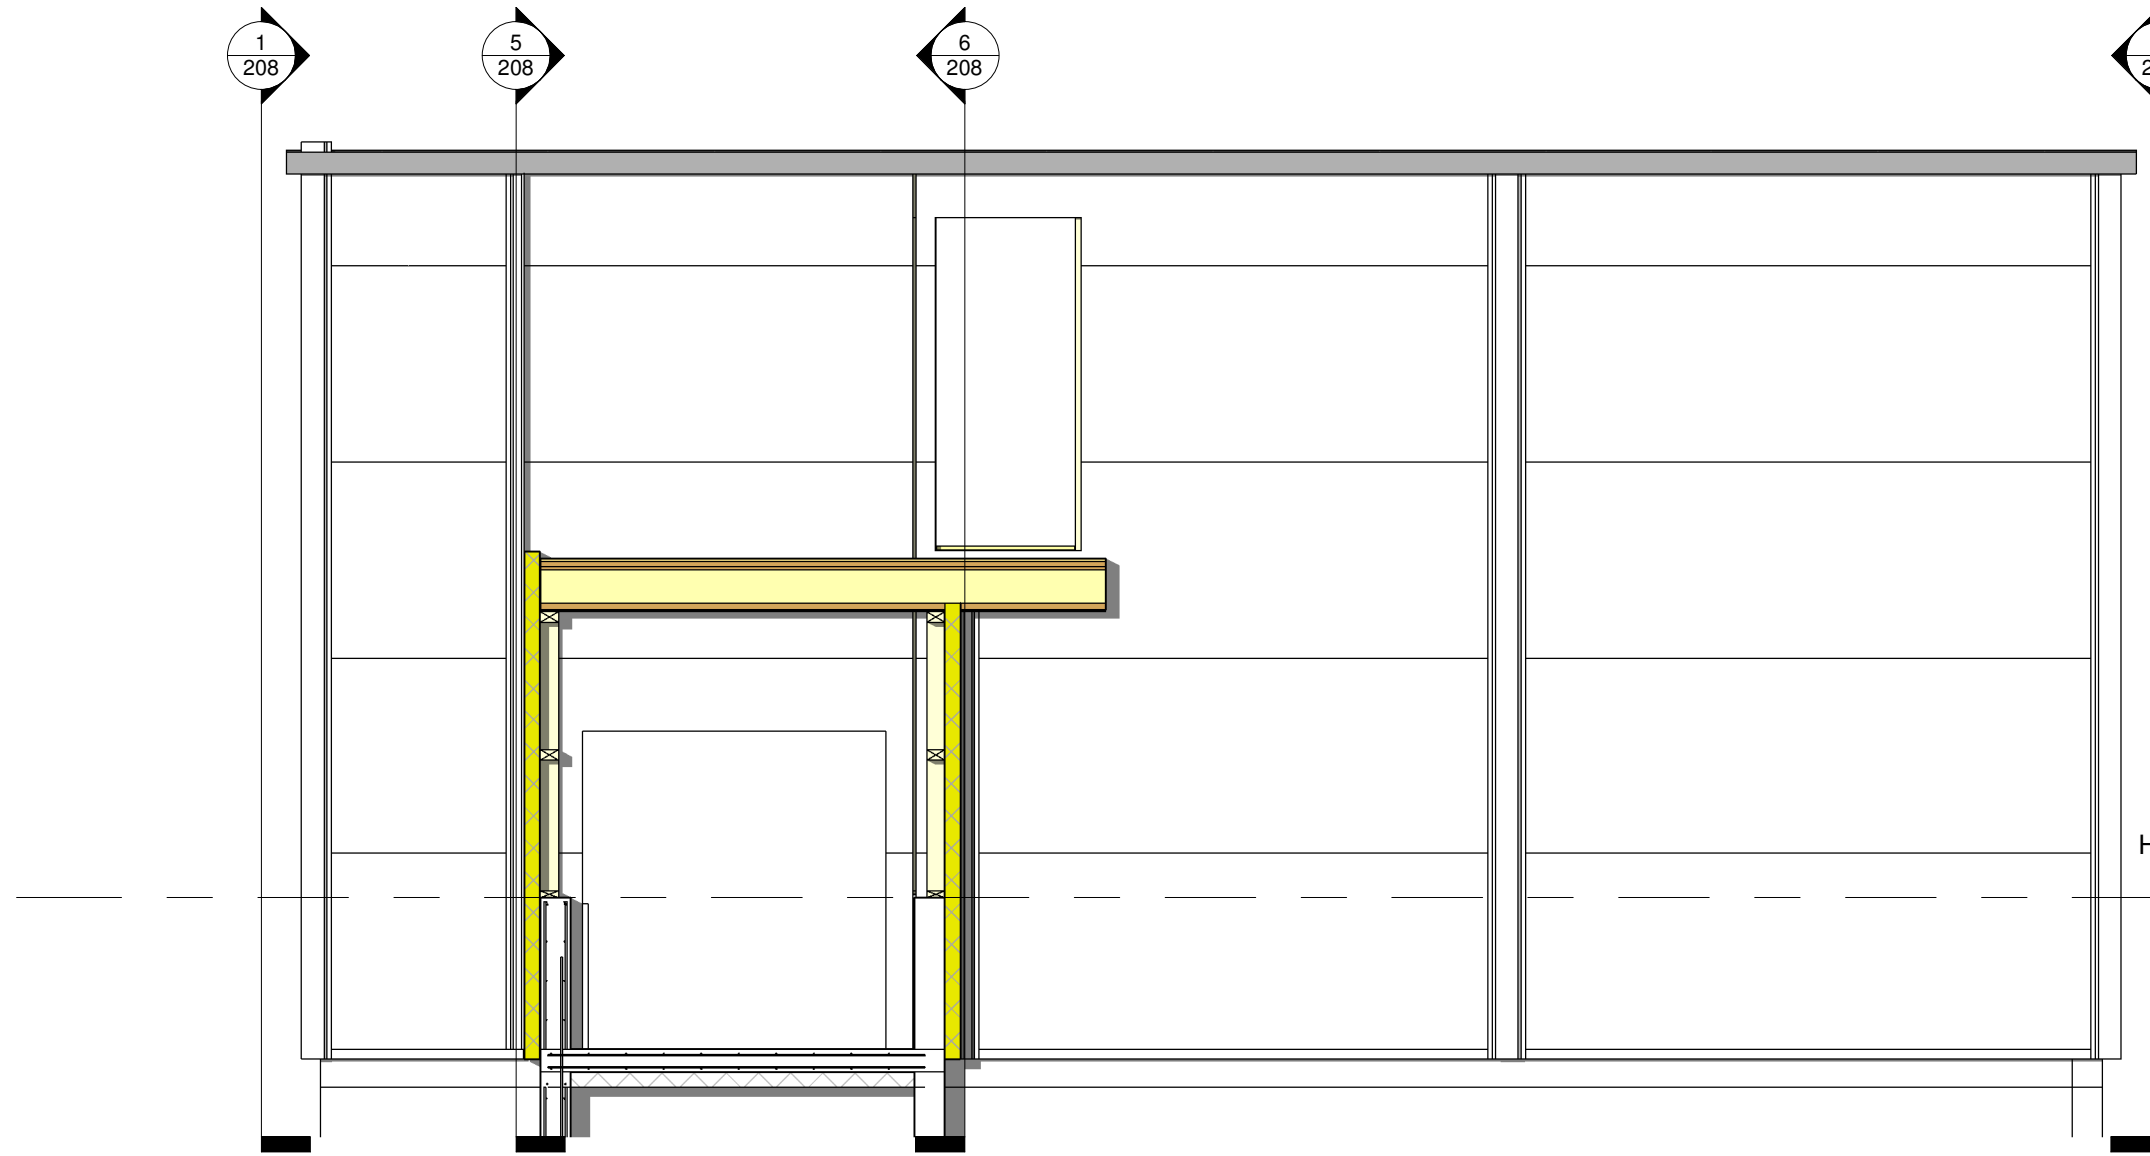


2
201/208
ÁSÝND VEGGJAR W-2
1 : 50

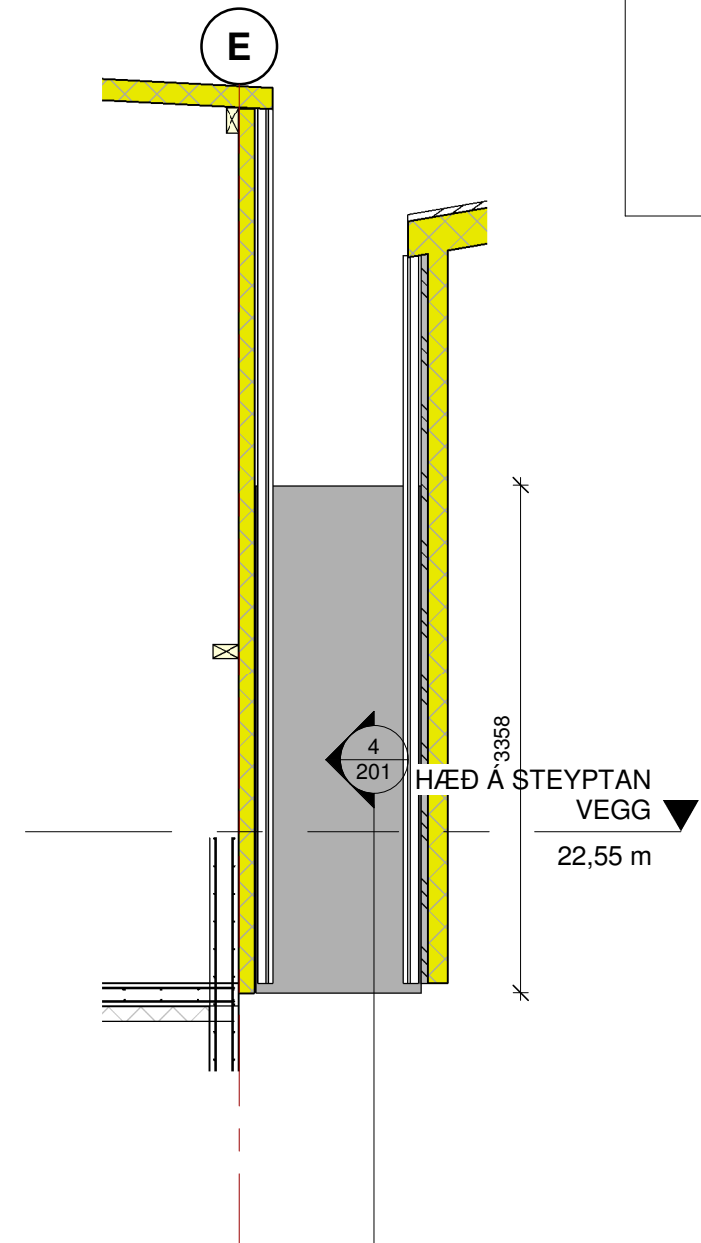


5
1 : 50
ÁSÝND VEGGJAR W-5

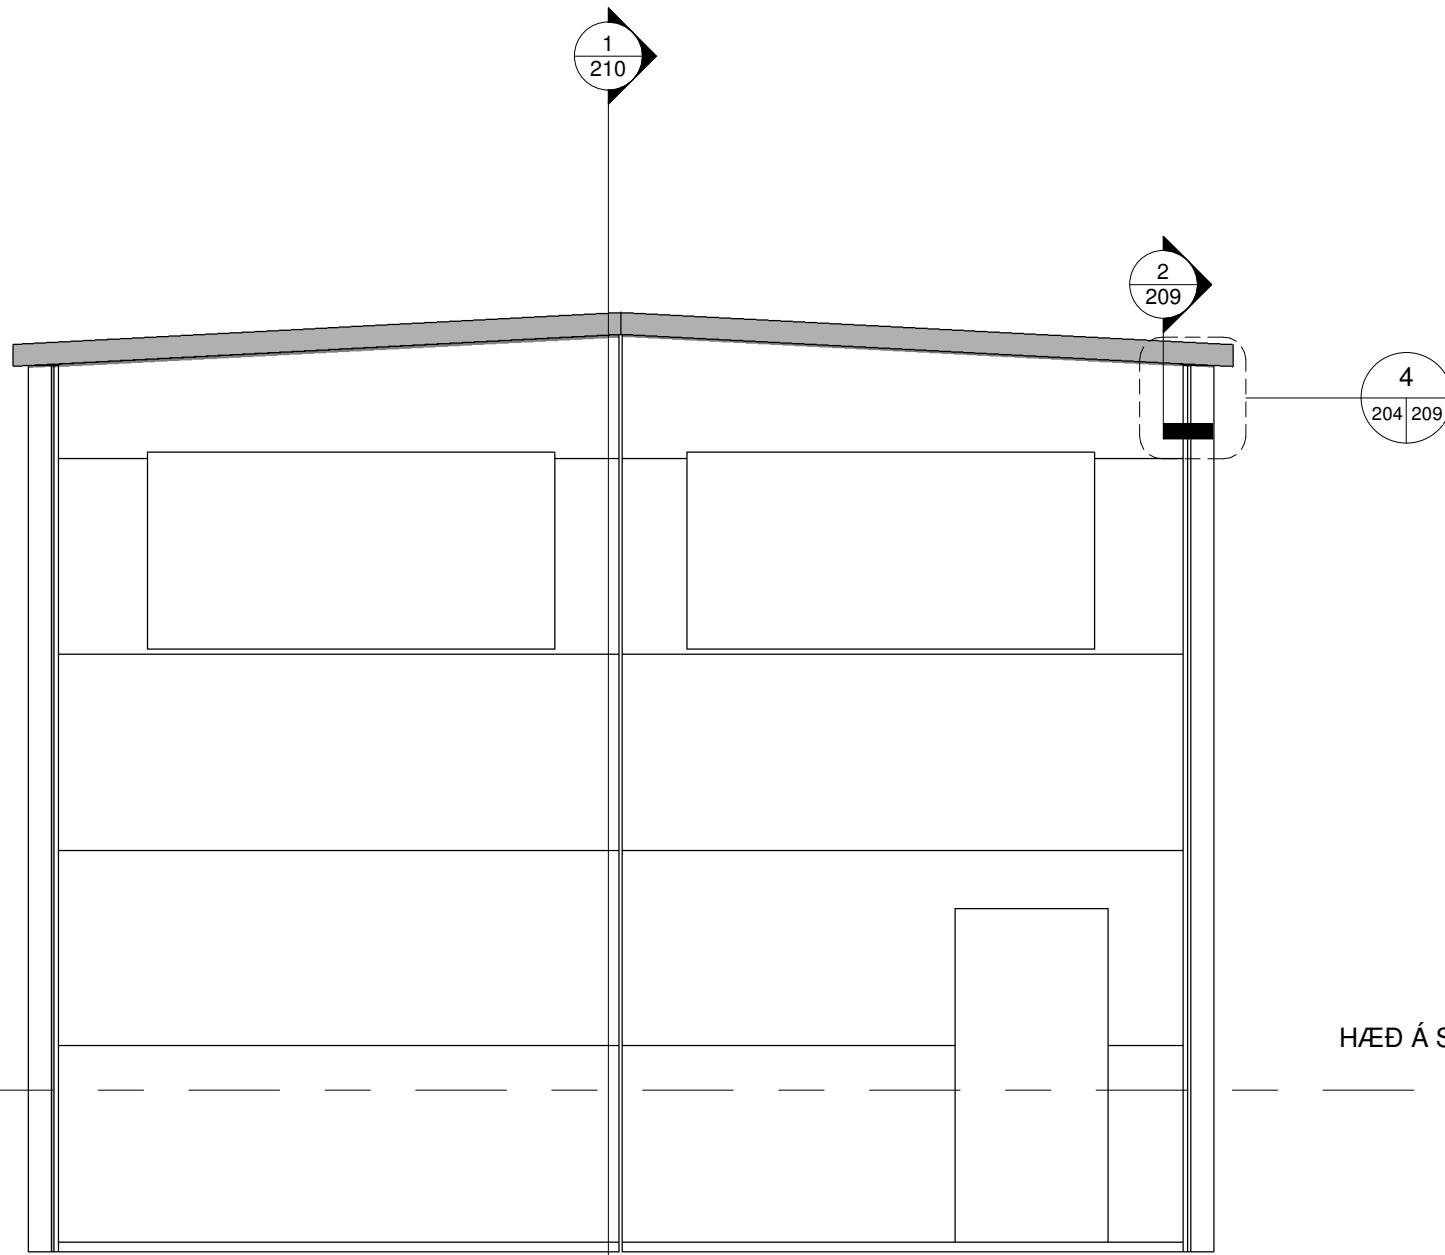

3
201/208
ÁSÝND VEGGJAR W-3
1 : 50

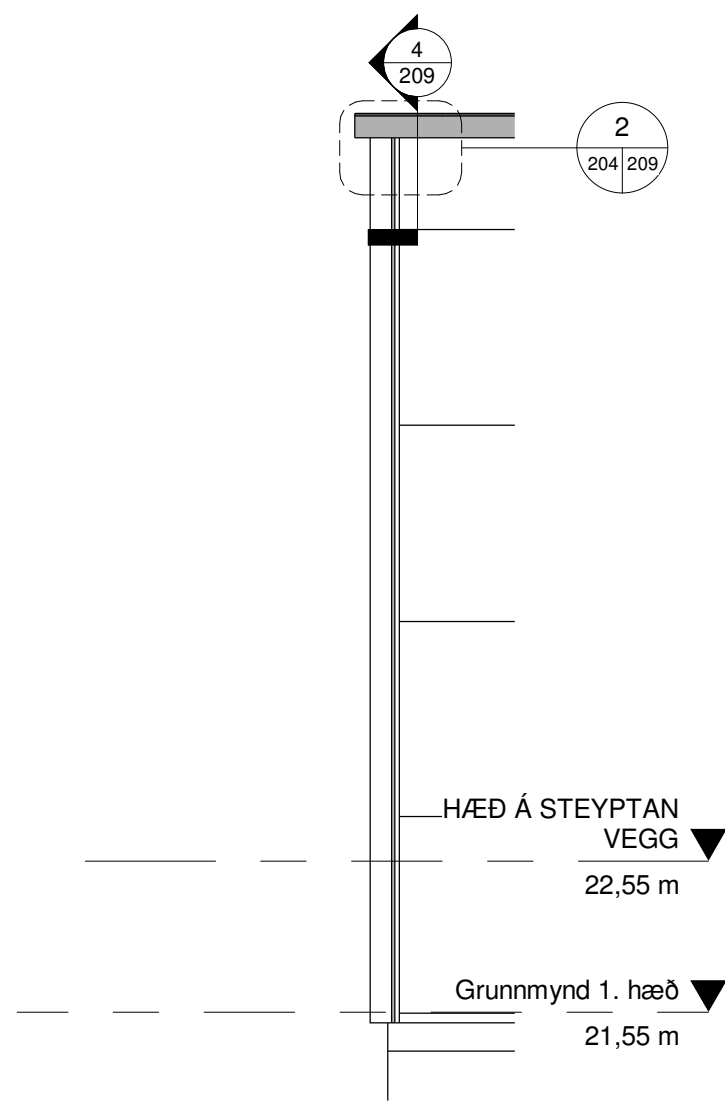


4
201/208
ÁSÝND VEGGJAR W-4
1 : 50

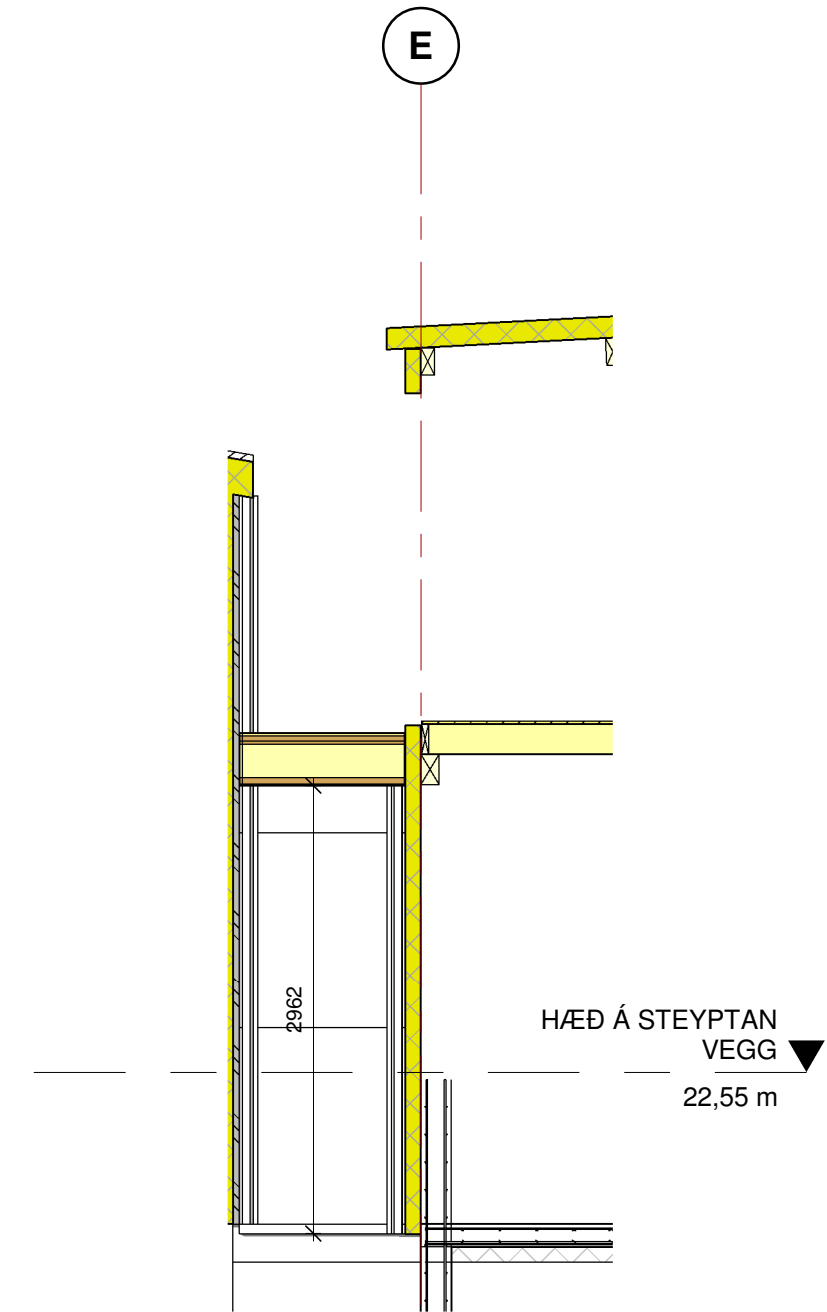

6
1 : 50
ÁSÝND VEGGJAR W-6

Útg.	Dags.	Skýring	Br.af:
Al-Hönnun ehf			
Stíllhólf 16-18 - 300 - Akranes GSM: 862-9933 - H: 431-3445 Kt: 550700-2440 runolfursig@stunnet.is - www.alhonnun.is			
Verkefni:			
Framleiðslusalur			
Heimilisfang:			
GRANDATRÖÐ 12, HAFNARFIRÐI			
Verkefngund:			
NYTT HÚS ÁSAMT TENGIBYGGINGU			
Landnúmer:		Staðgreinir:	
L219278		BURÐARPOL	
		Blaðastærð: A1	
MÁLSETNINGAR VEGGKLÆÐNINGAR			
Samþykkt:			
		Kt: 090157-2489	
Hannað af:		Matshluti:	
RPS		01	
Teiknað af:		Mælikvarði:	
RPS		1 : 50	
Yfirlit af:		Dagsetning:	
		03.03.2025	
23-128-		208	
Verknúmer	Sveði	Áfangi	Ábyrgð
Númer	Útgáfa		
HÖNNUNUR ÁSKILUR GER ALLAN RETT A TERNINGUM - FJÖLFÖLDUN ER HAD SKRIFLEGU SAMÞYKKI			

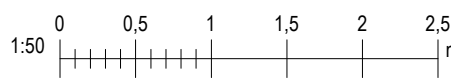



Enismagtakta - LIMTRÉSBITAR				
Bitagerð	Flatarmál	Rúmmál	Fjöldi	Cut Length
FL 6x50	4,3 m ²	0,01 m ³	20	<varies>
LMBR 45x198	59,1 m ²	1,07 m ³	37	<varies>
LMBR 45x120	0,7 m ²	0,01 m ³	2	1100
LMBR 45x198	16,3 m ²	0,29 m ³	14	<varies>
Limtr 70x120	2,3 m ²	0,05 m ³	5	<varies>
Limtr 90x120	14,5 m ²	0,36 m ³	25	<varies>
Limtr 90x180	86,8 m ²	2,56 m ³	46	<varies>
Limtr 120x200	32,7 m ²	1,21 m ³	11	<varies>
Limtr 140x300	62,7 m ²	2,93 m ³	17	<varies>
Grand total: 177	279,5 m ²	8,49 m ³	177	

Útg.	Dags.	Skýring	Br.af.
Al·Hönnun ehf Stíllíft 16-18 · 300 · Ákranes GSM: 862-9933 · H: 431-3445 runofursig@simmet.is · www.alhonnun.is			
Verktítt:			
Framleiðsluslutar			
Hönnuðing:			
GRANDATRÖÐ 12, HAFNARFIRÐI			
Verktýgund:			
NYTT HÚS ÁSAMT TENGIBYGGINGU			
Landnúmer:		Staðgreinir:	
L219278			
BURÐARPÓL		Blasástærð: A1	
FESTINGU OG DEILI			
Samþykkt:		Kt: 090157-2489	
Hannað af:		RPS	Matshluti:
Teiknað af:		RPS	Mælikvarði:
Yfirfarir af:			1 : 10
		Dagsetning:	03.03.2025
23-128		—	—
Verksúmr		Svæði	Áfangi
		Ábyrgd	Númer
			Útgáfa
HÖNNUNIR ÁSKULUR SER ALAN RÉTTI Á TÆKNINGU· FÚLLÓFÖR ER HÁÐ SKRIFLEGU SAMYKKI			

