




GRUNNMYND
Mkv. 1:100

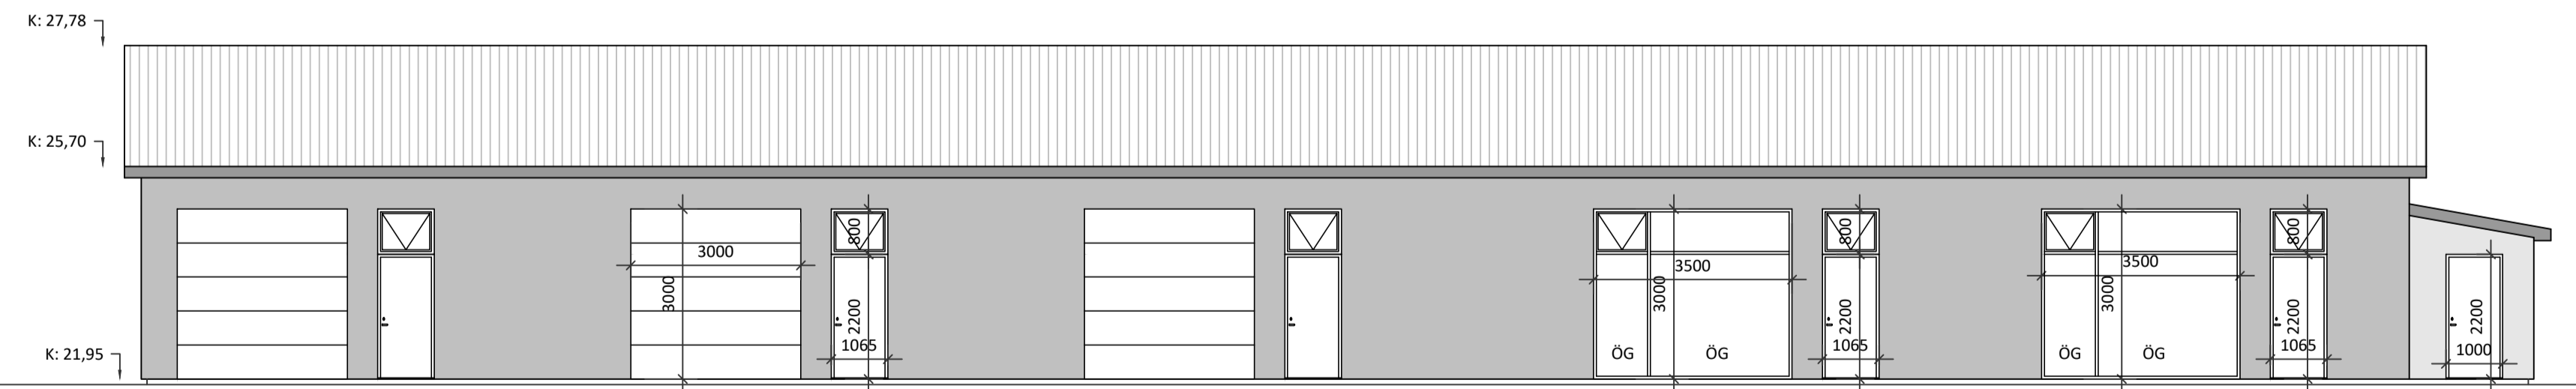


ÚTLIT - NORÐUR
Mkv. 1:100

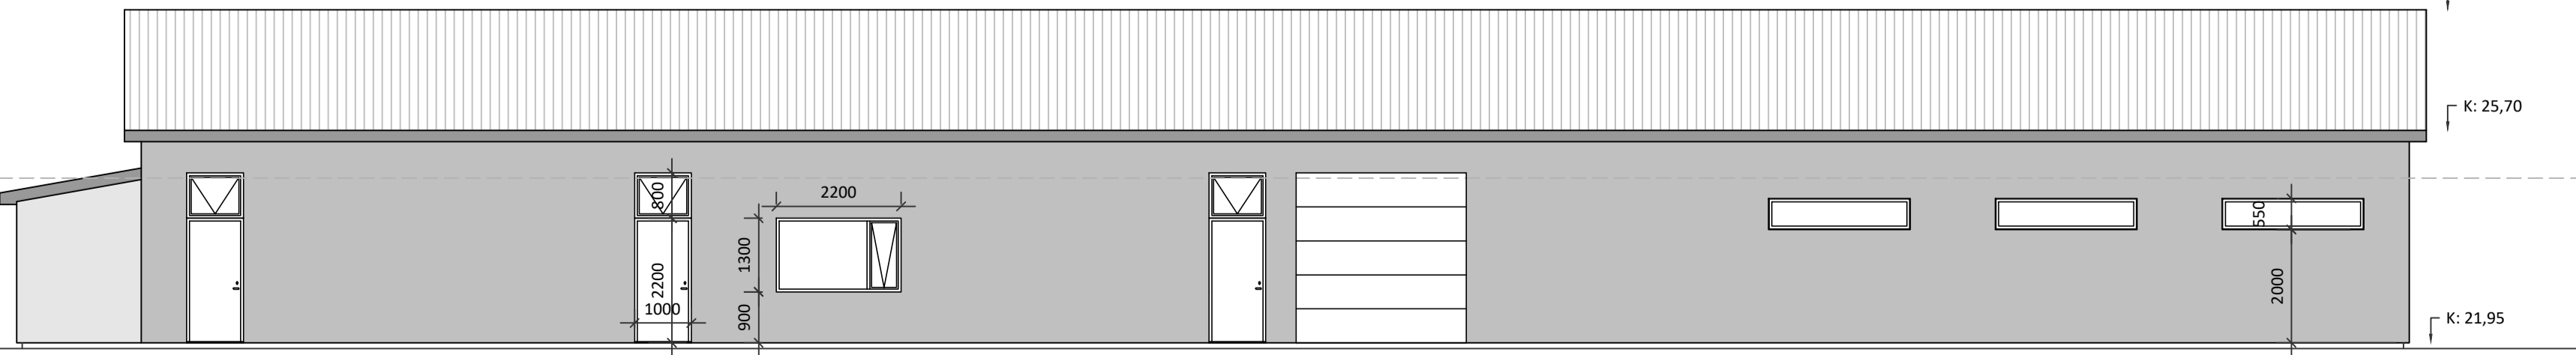

ÚTLIT - SUÐUR
Mkv. 1:100

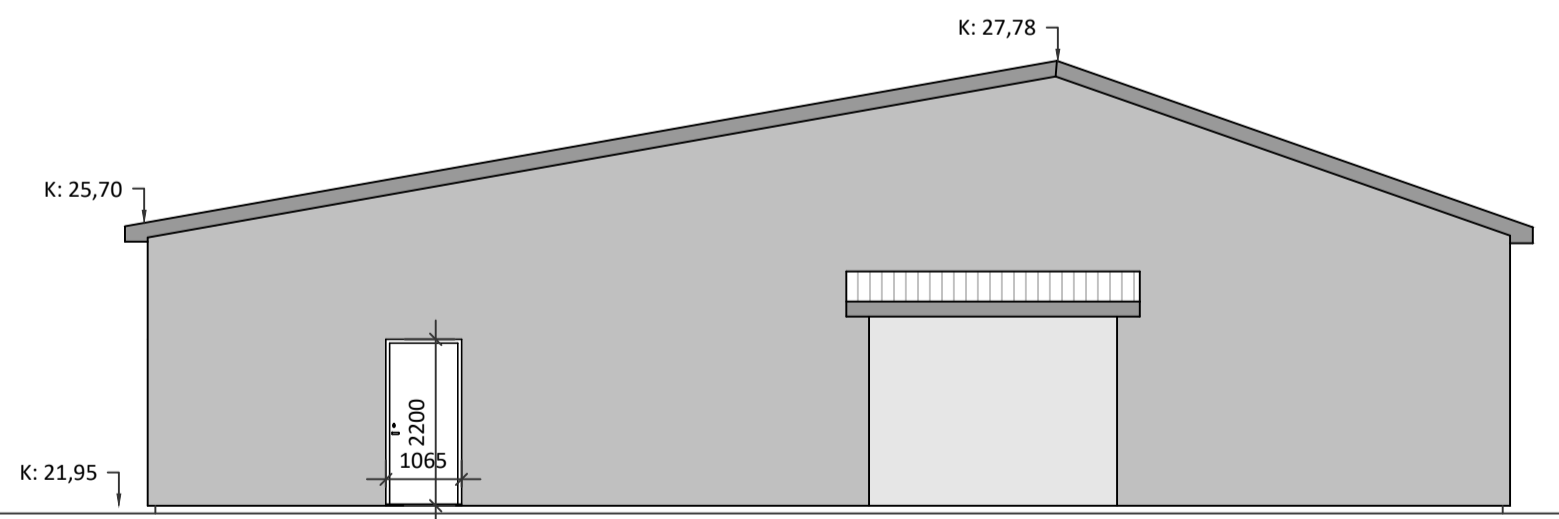

ÚTLIT - AUSTUR
Mkv. 1:100

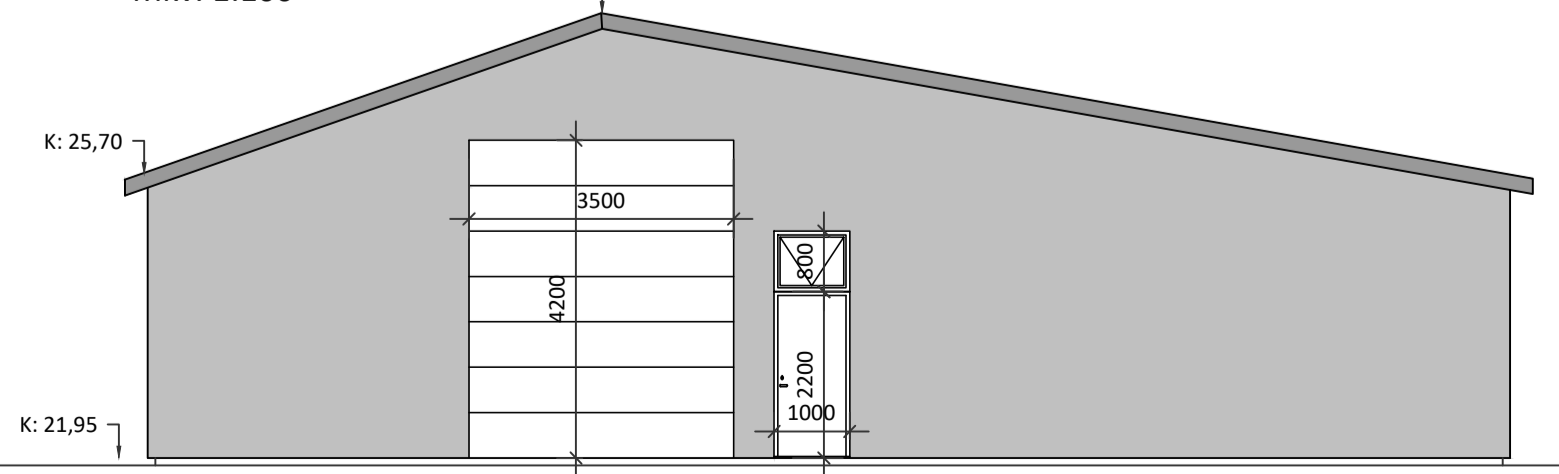

ÚTLIT - VESTUR
Mkv. 1:100

shs 29.08.2023

Skýringar:

- GN Gólfniðurfall
 - PN Þakniðurfall
 - BO Björgunarpop
 - LR Vélræn loftþræsing
 - HSL Handslökkiptæki
 - R Reykiskynjari
 - ◀ Rýmingarleið
 - NL Neyðarlýsing
 - 0101 Rýmisnúmer fyrir skráningartoflu
- Öll mál eru í mm. Kótar eru í m.
Mál á afstöðumynd er í m.
- Öll efni og vinnu skal vera í samræmi við
veðlegandi ÍST staðla og reglugerðir um
brunavarnir og hjóðvíst.

5		
4		
3	Lagfærðar ath. frá heilbrigðisfritritinu	09.08.23
2	Breyting á innraskiptalagi og pluggar	13.07.23
Útgáfa:		Dags.

Íðnaðarhús

Grandatróð 4, 220 Hafnarfjörður

Aðaluppdráttur

Grunnmynd

Útlit

Hannað: GÓU
Mkv: 1:100
Stærð: A1
Dags: 07.09.2022

Undirskrift hönnuðar:
Guðmundur Óskar Unnarsson
Kt: 110683-3409

RISS
VERKFRÆÐISTOFA

Hafnarvegur 90, 230 Reykjavík / +354 555 1111 / www.riss.is
Guðmundur Ó. Unnarsson: guddi@riss.is
Guðni S. Sigurðsson: bjoasi@riss.is

Teikning nr:
A100

Útgáfa nr:
3

HÖNNUÐUR AÐSKILUR SÉR ALLAN RETTA TERNINGUM. FÖLFDÖLUN ER HÁÐ SKRIFLEGGU SAMÞYKKI

