



1. HÆÐ - HLUTI 1
1 : 50

Byggingarhlutaskrá	
Númer	Lýsing
224.101	120mm Innveggur - 2x12.5mm Gífsplötur - 70mm Blíkkstoðir cc600 - 2x12.5mm Gífsplötur
224.102	120mm Innveggur - I votrymi - 2x12.5mm Fermacell plata eða sambærilegt - 70mm Blíkkstoðir cc400 - 2x12.5mm Fermacell plata eða sambærilegt
224.103	120mm Innveggur - I votrymi öðru megin - 2x12.5mm Gífsplata - 70mm Blíkkstoðir cc400 - 2x12.5mm Fermacell plata eða sambærilegt
224.111	200mm Innveggur - I votrymi - 2x12.5mm Fermacell plata eða sambærilegt - 95mm Blíkkstoðir á víxi cc600 - 2x12.5mm Fermacell plata eða sambærilegt
224.201	95mm Innveggur / Lagnaveggur - 45mm Blíkkstoðir cc400 - 2x12.5mm Gífsplata
311.101	Úthurð - Heil - Einföld - Efni: Al - Stærð: 1080x2290
311.104	Úthurð - Gler - Tvöföld - Efni: Al - Stærð: 2230x2290
311.105	Úthurð - Gler - Tvöföld rennihurð - Efni: Al - Stærð: 2280x2280
312.101	Gluggi með þverpóst, millipóstum og opiðfag - Efni: Al-tré - Stærð: 2380x1380
312.102	Gluggi með þverpóst, millipóstum og opiðfag - Efni: Al-tré - Stærð: 2380x2280
312.108	Gluggi með opiðfag - Efni: Al-tré - Stærð: 1580x480
312.109	Gluggi með þverpóst - Efni: Al-tré - Stærð: 780x2280
312.110	Gluggi - Efni: Al-tré með þverpóst og opiðfag - Stærð: 780x2280
321.101	Innihurð - Heil - Einföld - Stærð: 900x2100
321.102	Innihurð - Heil - Einföld - Stærð: 1000x2100
321.103	Innihurð - Heil - Einföld - EI30-CS - Stærð: 1000x2100
321.104	Innihurð - Heil - Tvöföld - EI30-CS - Stærð: 1600x2100
321.108	Innihurð - Heil - Rennihurð utan á vegg - Stærð: 880x2190
412.101	Sléttplötuklæðning Litur: Hvítur/RAL9002
412.102	Bárurjamsklæðning Litur: Svartur/RAL9005
413.101	Útbyggður kantur Litur: Colas gulur

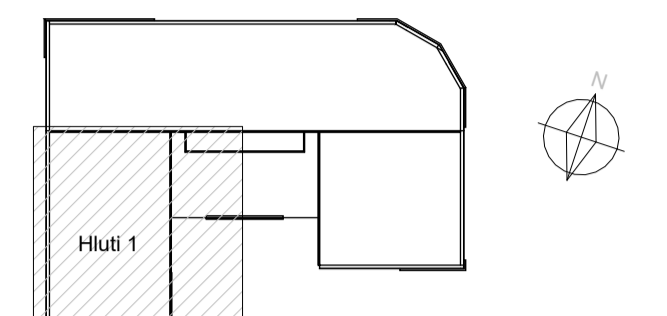

Lýkimynd Colas Þjónustu- og starfsmannahús

--- Dúkur á vegg

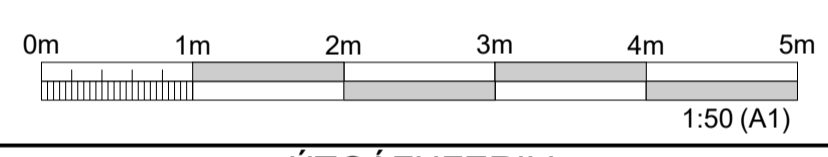

ÚTGÁFUFERILL					
ÚTG.	DAGS.	SKÝRINGAR	HANNAÐ	YFIRF.	SAMB.
01	22.11.2024	Verkteikning	SEM	BK	AMS

DAGS. UNDIRSKRIFTAR	F.H. MANNVITS (NAFN OG KT.)
22.11.2024	Andri Martin Sigurðsson, kt: 170583-4429 anmsn@cowi.com
DAGS. UNDIRSKRIFTAR	SAMRÆMINGARHÖNNUÐUR / HÖNNUNARSTJÓRI (NAFN OG KT.)
22.11.2024	Andri Martin Sigurðsson, kt: 170583-4429 anmsn@cowi.com

BYGGT Á ADALUPPDRATTUM - DAGS.: 11.06.2024 - ÚTGÁFA: 01



HÖNNUÐUR

Úrdarvarfi 6 203 Kópavogi Sími: 422 3000 Fax: 422 3001
www.cowi.com cowi@cowi.com Kt: 430572-0169
© ÖLL AFNOT OG AFRITUN TEKNINGAR, AD HLÚTA EDA HEILD, ER HÁÐ SKRIFLEGLU LEYFI HÖFUNDA.

HEITI VERKS
Colas - Þjónustu- og starfsmannahús
Gullhella 1
221 Hafnarfjörður


HEITI TEKNINGAR
Verkteikning
Grunnmynd 1. hæð - Hluti 1

FRUMÚTGÁFA	MKV.	STÆRD
22.11.2024	1 : 50	A1
VERKNÚMUR	VERKHLUTI	TEKNINGANÚMUR
2.110.192	000	CDR-1101
ÚTGÁFA		
01		

PRENTAD: 25.11.2024 23:15:39

A
B
C
D
E
F
G
H


1 2 3 4 5 6 7 8 9 10 11 12

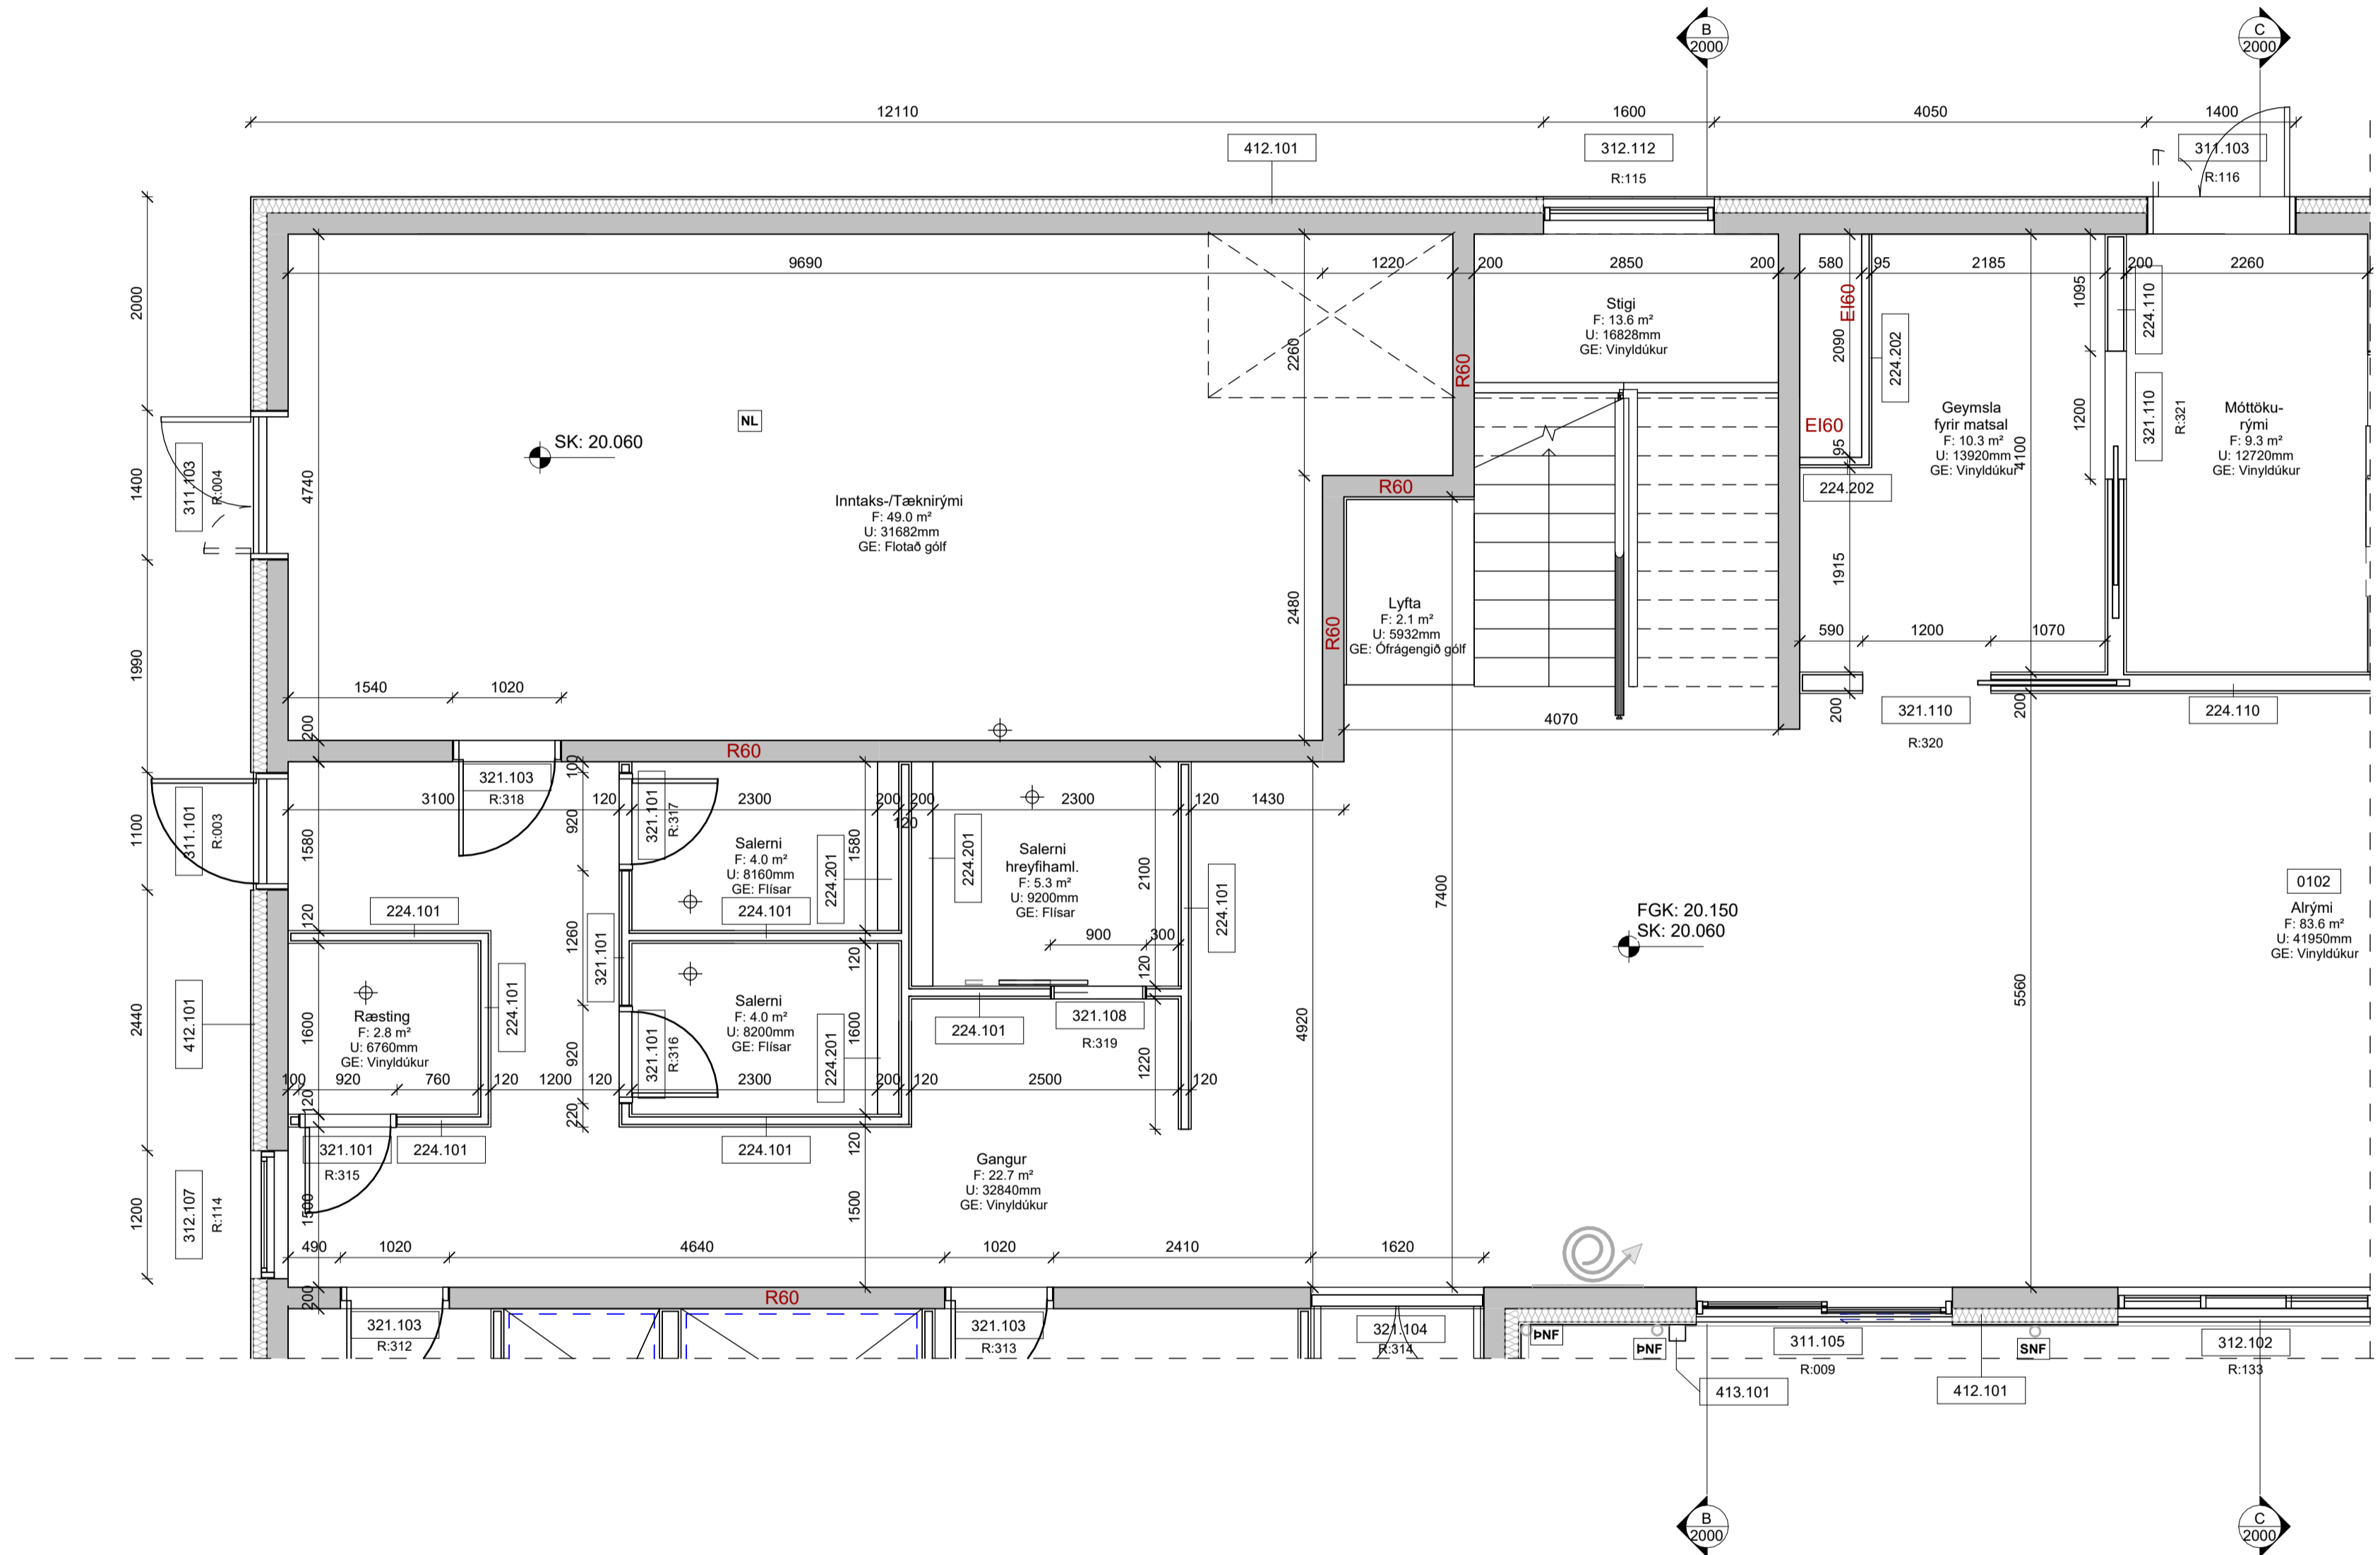

1. HÆÐ - HLUTI 2


1 : 50

Byggingarhlutaskrá	
Númer	Lýsing
224.101	120mm Innveggur - 2x12.5mm Gífsplötur - 70mm Blökkstoðir cc600 - 2x12.5mm Gífsplötur
224.110	200mm Innveggur - 2x12.5mm Gífsplata - 95mm Blökkstoðir á víxl cc600 - 2x12.5mm Gífsplata
224.201	95mm Innveggur / Lagnaveggur - 45mm Blökkstoðir cc400 - 2x12.5mm Gífsplata
224.202	95mm Innveggur / Lagnaveggur - R'w 25-30dB / EI60 - 45mm Blökkstoðir cc400 - 45mm Steinull milli stoða - 2x12.5mm Gífsplata
311.101	Útihurð - Heil - Einföld - Efni: Ál - Stærð: 1080x2290
311.103	Útihurð - Heil - Tvöfold/Ójofn - Efni: Ál - Stærð: 1380x2290
311.105	Útihurð - Gler - Tvöfold rennihurð - Efni: Ál - Stærð: 2280x2280
312.102	Gluggi með þverpóst, millipóstum og opiðfag - Efni: Ál-tré - Stærð: 2380x2280
312.107	Gluggi með opiðfag - Efni: Ál-tré - Stærð: 1180x480
312.112	Gluggi með þverpóst - Efni: Ál-tré - Stærð: 1580x3680
321.101	Innihurð - Heil - Einföld - Stærð: 900x2100
321.103	Innihurð - Heil - Einföld - EI30-CS - Stærð: 1000x2100
321.104	Innihurð - Heil - Tvöfold - EI30-CS - Stærð: 1600x2100
321.108	Innihurð - Heil - Rennihurð utan á vegg - Stærð: 880x2190
321.110	Innihurð - Heil - Rennihurð inni vegg - Stærð: 1200x2200
412.101	Sléttplötuklæðning Litur: Hvítur/RAL9002
413.101	Útbyggður kantur Litur: Colas gulur

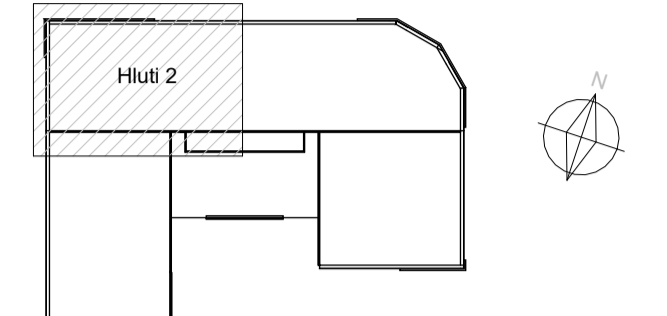

Lýkimynd Colas Þjónustu- og starfsmannahús

--- Dúkur á vegg

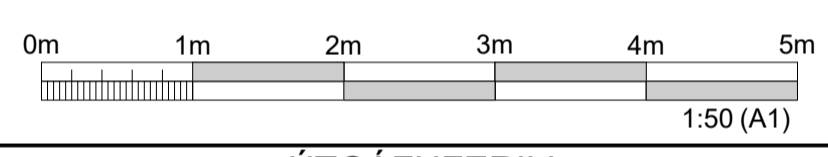

ÚTGÁFUFRILL					
ÚTG.	DAGS.	SKÝRINGAR	HANNAÐ	YFIRF.	SAMB.
01	22.11.2024	Verkeikning		SEM BK	AMS

DAGS. UNDIRSKRIFTAR	F.H. MANNVITS (NAFN OG KT.)
22.11.2024	Andri Martin Sigurðsson, kt: 170583-4429 anmsn@cowi.com
DAGS. UNDIRSKRIFTAR	SAMRÆMINGARHÖNNUNUR / HÖNNUNARSTJÓRI (NAFN OG KT.)
22.11.2024	Andri Martin Sigurðsson, kt: 170583-4429 anmsn@cowi.com

BYGGT Á ADALUPPDRATTUM - DAGS.: 11.06.2024 - ÚTGÁFA: 01




HEITI VERKS
Colas - Þjónustu- og starfsmannahús
Gullhella 1
221 Hafnarfjörður

HEITI TEIKNINGAR
Verkeikning
Grunnmynd 1. hæð - Hluti 2


FRUMÚTGÁFA	MKV.	STÆRD
22.11.2024	1 : 50	A1
VERKNÚMUR	VERKHLUTI	TEIKNINGANÚMUR
2.110.192	000	CDR-1102
		ÚTGÁFA
		01

TOLVUSKRÁ: Autodesk Docs://3909465 - Colas Þjónustulias (2:110.192)CTS_A_ARC.rvt

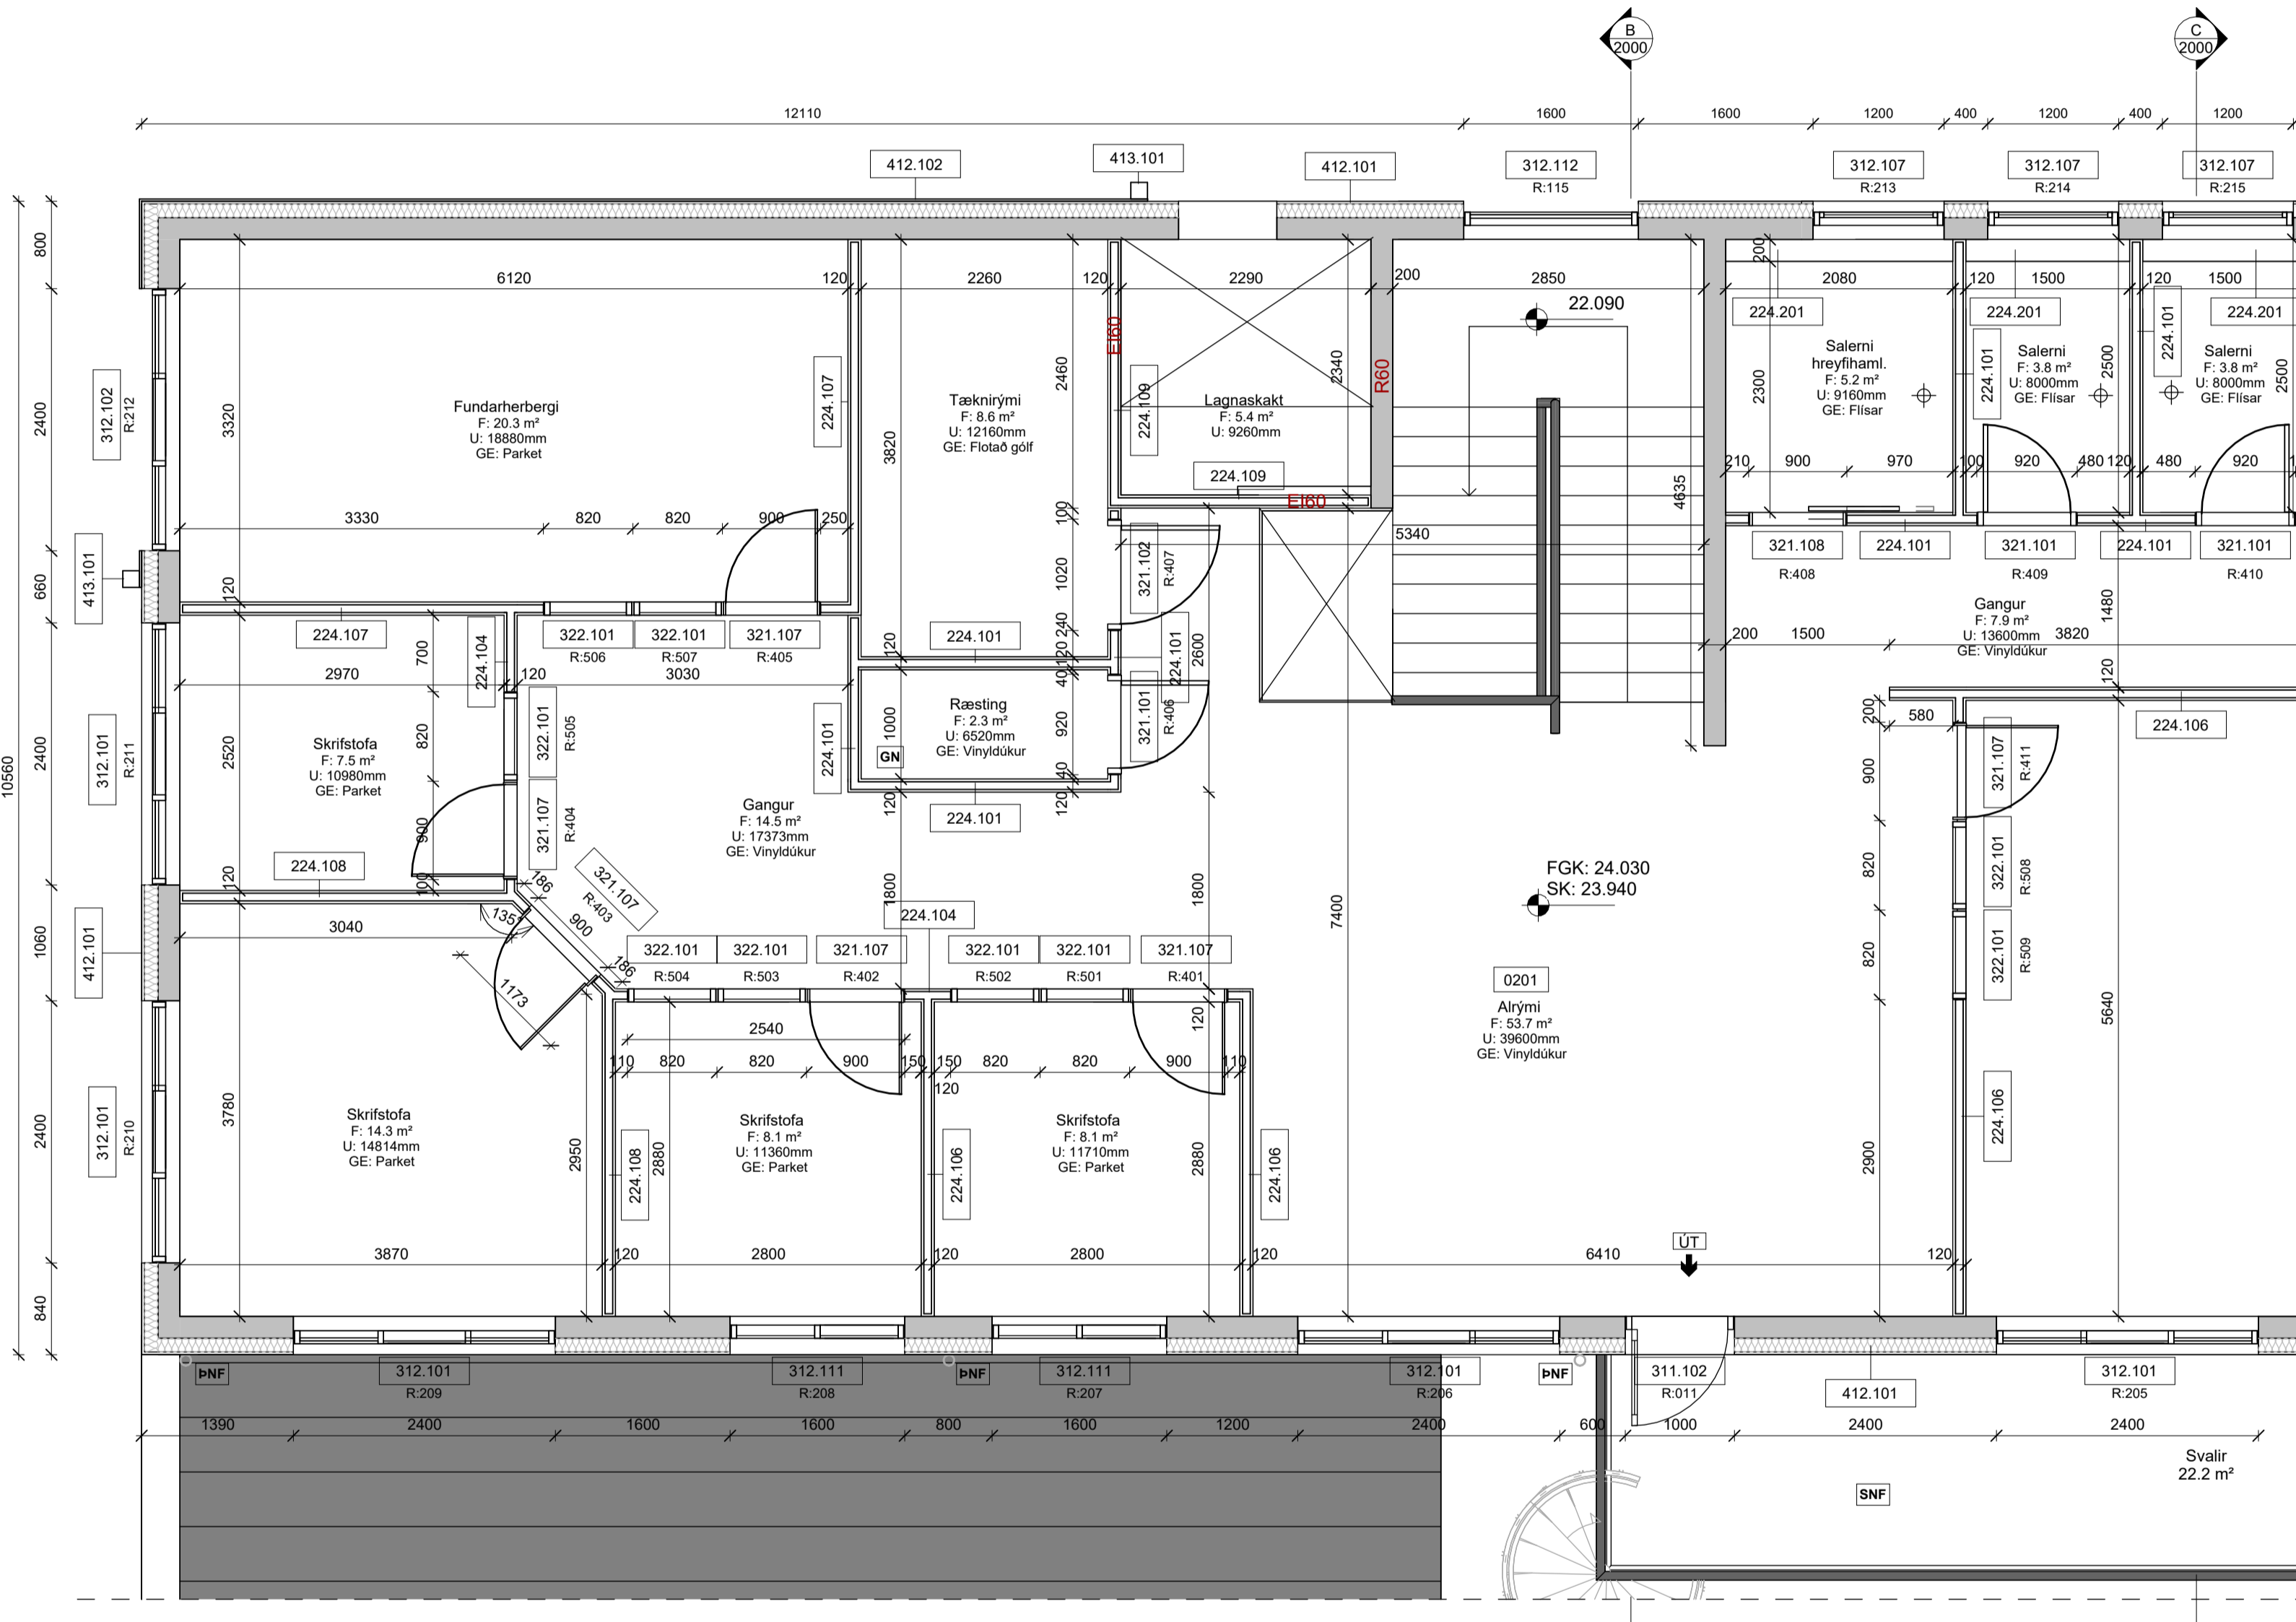




2. HÆÐ - HLUTI 2
1 : 50

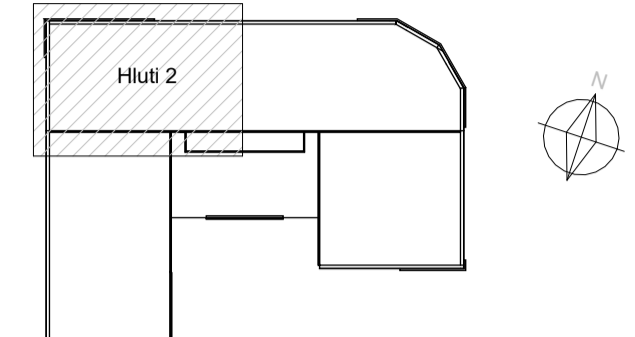Byggingarhlutaskrá	
Númer	Lýsing
224.101	120mm Innvegur - 2x12.5mm Gífsplötur - 70mm Blökkstoðir cc600 - 2x12.5mm Gífsplötur
224.104	120mm Innvegur - R w 30dB - 2x12.5mm Gífsplata - 70mm Blökkstoðir cc600 - 70mm Steinull milli stoða - 2x12.5mm Gífsplata
224.106	120mm Innvegur - R w 40dB - 2x12.5mm Gífsplata - 70mm Blökkstoðir cc600 - 70mm Steinull milli stoða - 2x12.5mm Gífsplata
224.107	120mm Innvegur - R w 44dB - 2x12.5mm Gífsplata - 70mm Hljóstoðir cc600 - 70mm Steinull milli stoða - 2x12.5mm Gífsplata
224.108	120mm Innvegur - R w 48dB - 2x12.5mm Gífsplata - 70mm Hljóstoðir cc600 - 70mm Steinull milli stoða - 2x12.5mm Gífsplata
224.109	120mm Innvegur - E160 - 2x12.5mm Gífsplata - 70mm Blökkstoðir cc600 - 70mm Steinull milli stoða - 2x12.5mm Gífsplata
224.201	95mm Innvegur / Lagnaeggur - 45mm Blökkstoðir cc400 - 2x12.5mm Gífsplata
311.102	Úthurð - Heil með gleri - Einfeld - Efni: Ál - Stærð: 980x2290
312.101	Gluggi með þverpóst, millipóstum og opiðfag - Efni: Ál-tré - Stærð: 2380x1380
312.102	Gluggi með þverpóst, millipóstum og opiðfag - Efni: Ál-tré - Stærð: 2380x2280
312.107	Gluggi með opiðfag - Efni: Ál-tré - Stærð: 1180x480
312.111	Gluggi með þver-, millipóst og opiðfag - Efni: Ál-tré - Stærð: 1580x1380
312.112	Gluggi með þverpóst - Efni: Ál-tré - Stærð: 1580x3680
321.101	Innihurð - Heil - Einfeld - Stærð: 900x2100
321.102	Innihurð - Heil - Einfeld - Stærð: 1000x2100
321.107	Innihurð - Gler - Einfeld - Stærð: 880x2190
321.108	Innihurð - Heil - Rennihurð utan á vegg - Stærð: 880x2190
322.101	Gluggi innandyra - R w 30-35dB - Efni: - Stærð: 800x2200
412.101	Sléttplötulaeðning Litur: Hvítur/RAL9002
412.102	Bárjárnslaeðning Litur: Svartur/RAL9005
413.101	Útbyggður kantur Litur: Colas gultur

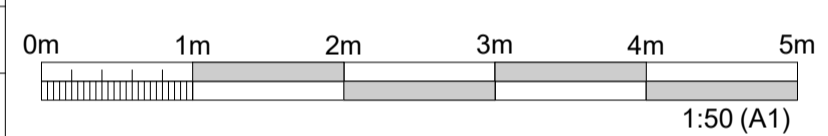

Lýking mynd Colas Þjónustu- og starfsmannahús





ÚTGÁFUFRILL					
ÚTG.	DAGS.	SKÝRINGAR	HANNAÐ	YFIRF.	SAMB.
01	22.11.2024	Verktækning	SEM	BK	AMS
DAGS. UNDIRSKRIFTAR					
22.11.2024	F.H. MANNVITS (NAFN OG KT.) Andri Martin Sigurðsson, kt: 170583-4429 anmsn@cowi.com				
DAGS. UNDIRSKRIFTAR					
22.11.2024	SAMRÆMINGARHÖNNUNUR / HÖNNUNARSTJÓRI (NAFN OG KT.) Andri Martin Sigurðsson, kt: 170583-4429 anmsn@cowi.com				
BYGGT Á ADALUPPDRATTUM - DAGS. - 11.06.2024 - ÚTGÁFA: 01					
					
HÖNNUNUR					
					
Úrdarhvarfi 6 203 Kópavogi Sími: 422 3000 Fax: 422 3001 www.cowi.com cowi@cowi.com Kt: 430572-0169 © ÖLL AFNOT OG AFRITUN TEIKNINGAR, AD HLÚTA EDA HEILD, ER HÁÐ SKRIFLEGU LEYFI HÖFUNDA.					
HEITI VERKS					
Colas - Þjónustu- og starfsmannahús Gullhella 1 221 Hafnarfjörður					
HEITI TEIKNINGAR					
Verktækning Grunnmynd 2. hæð - Hluti 2					
FRUMÚTGÁFA	MKV.	STÆRD			
22.11.2024	1 : 50	A1			
VERKNÚMUR	VERKHLUTI	TEIKNINGANÚMUR	ÚTGÁFA		
2.110.192	000	CDR-1202	01		

PRENTAÐ: 25.11.2024 23:15:48


A
B
C
D
E
F
G
H

1 2 3 4 5 6 7 8 9 10 11 12



1 2 3 4 5 6 7 8 9 10 11 12

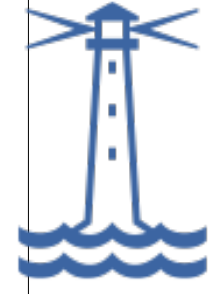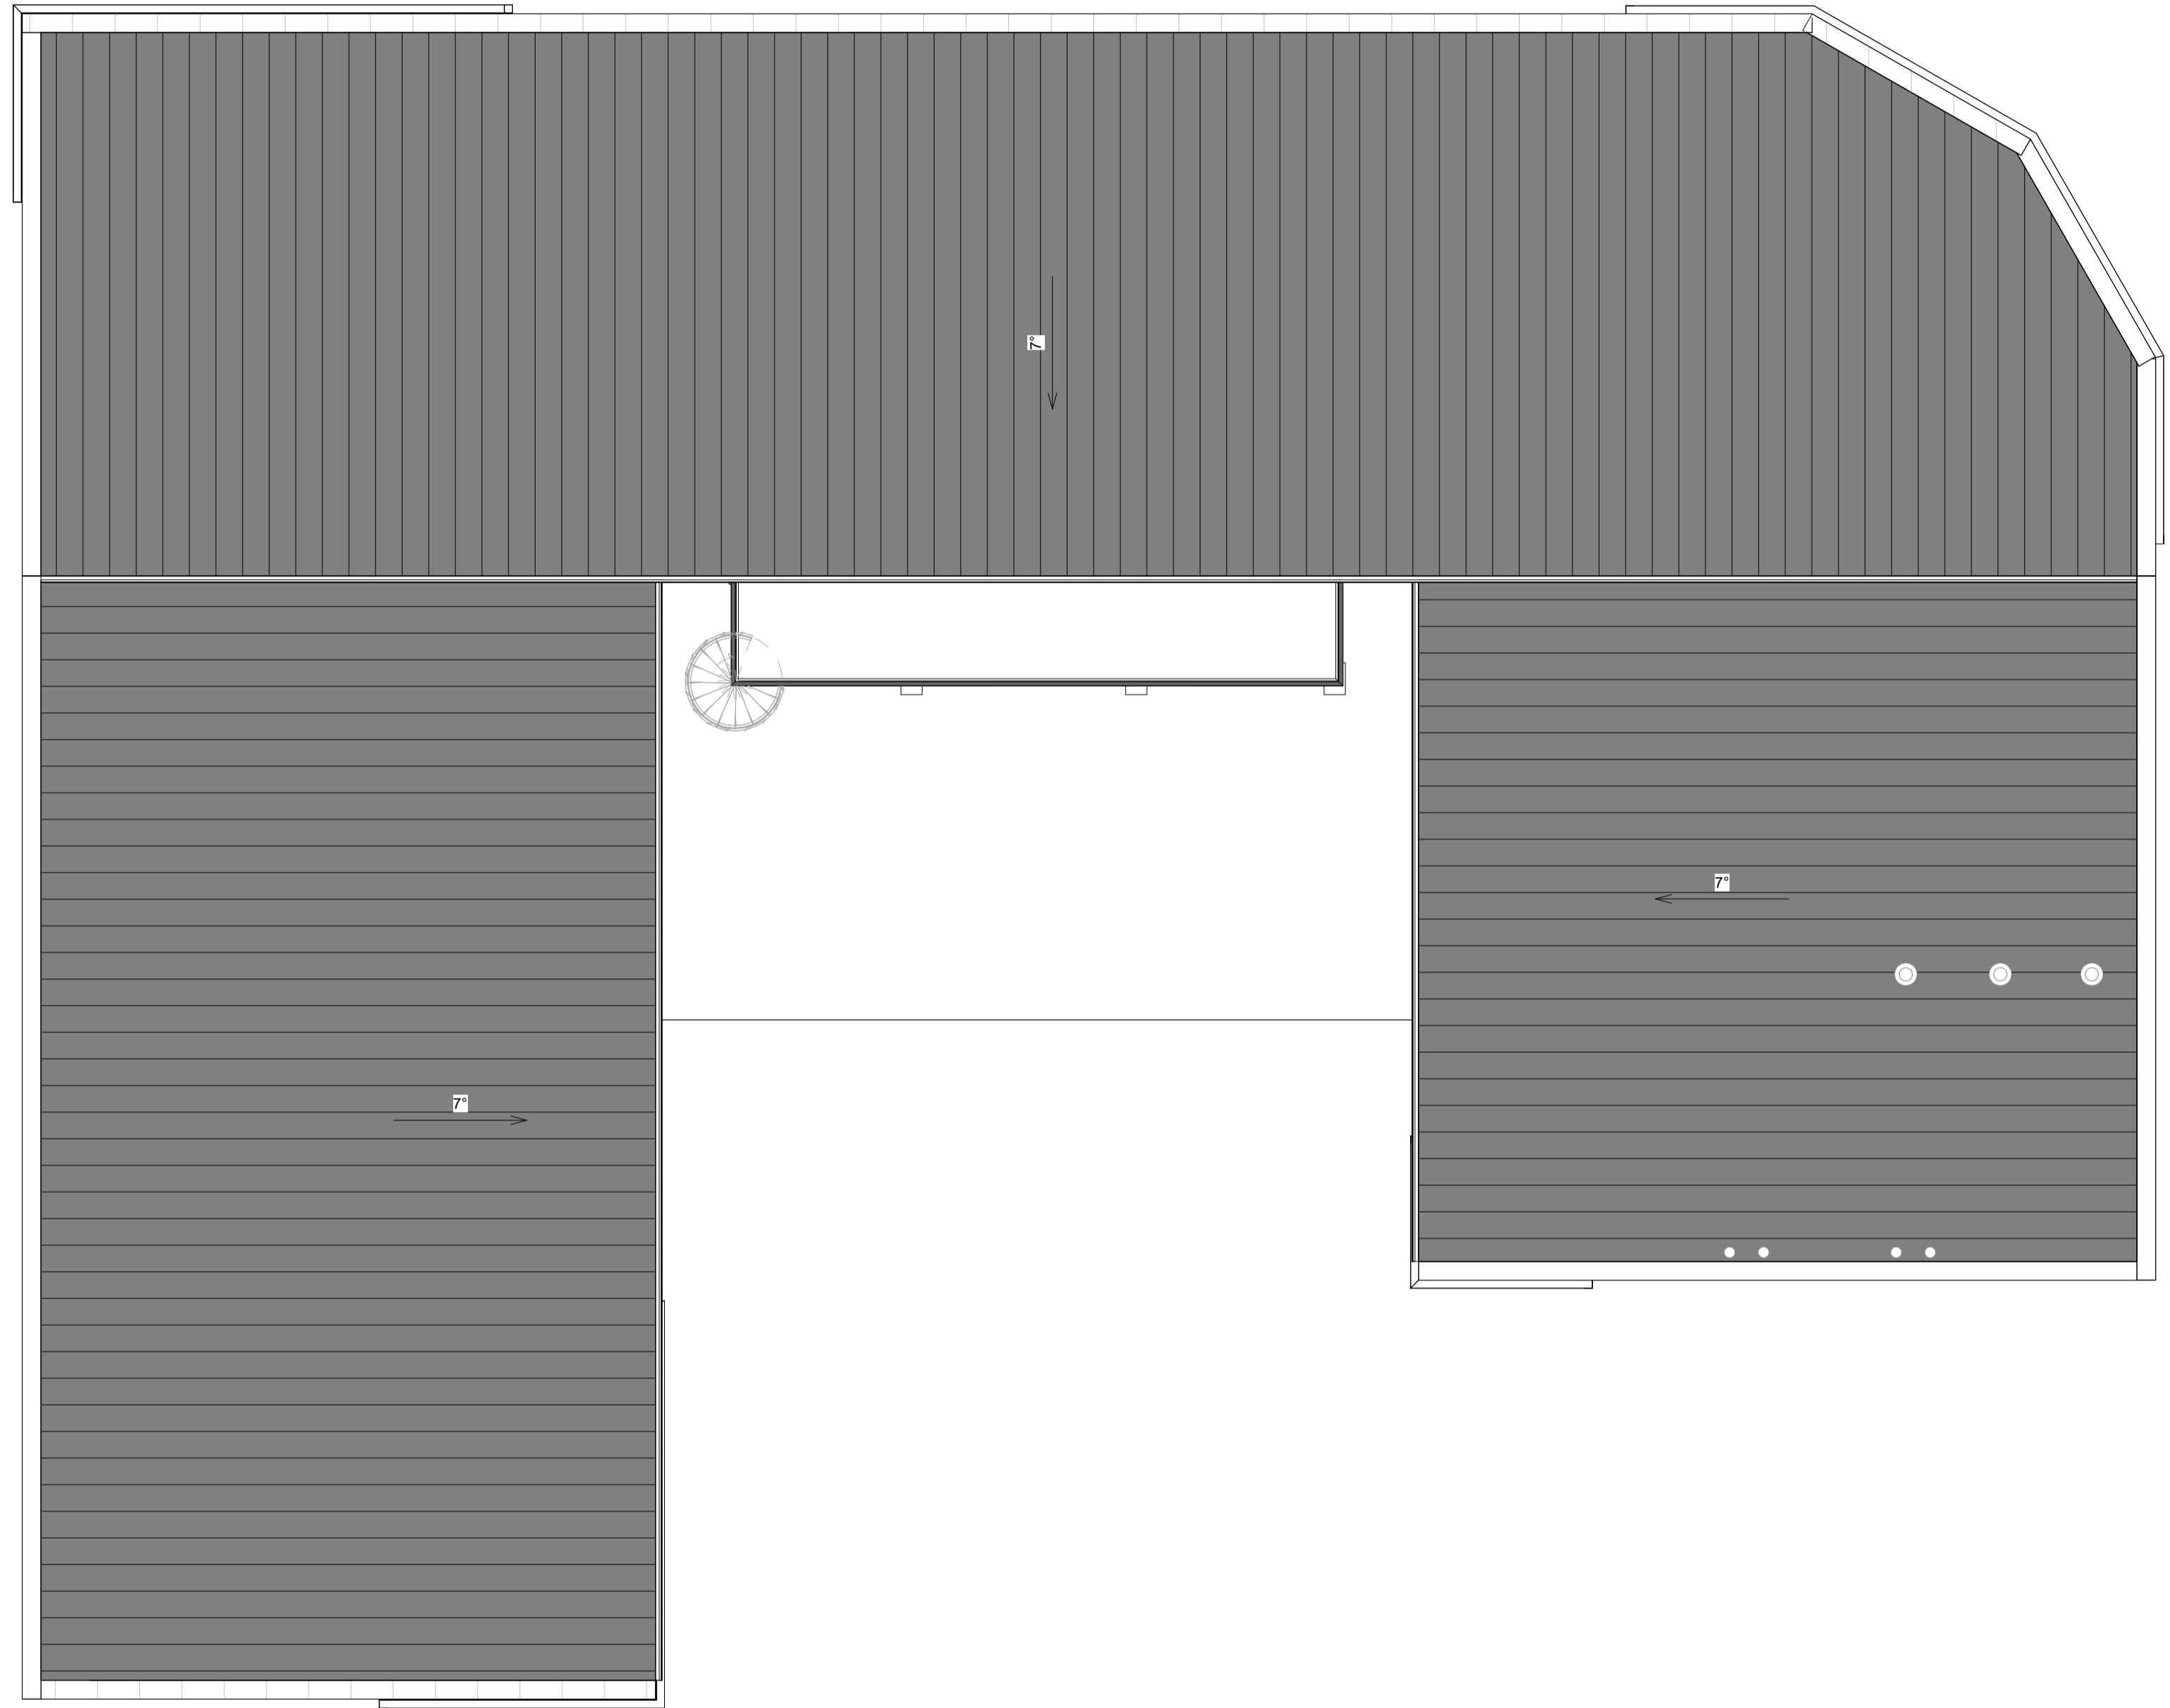

Samþykkt
Hafnarfjörður
Byggingarfulltrúi

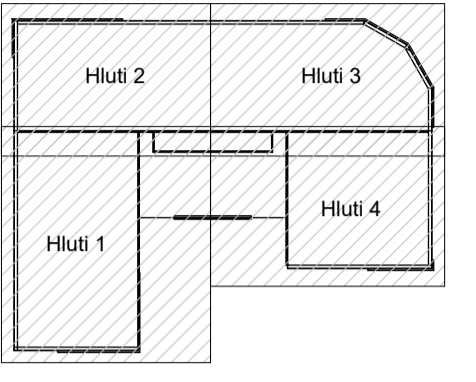

Lyklamynd Colas Þjónustu- og starfsmannahús

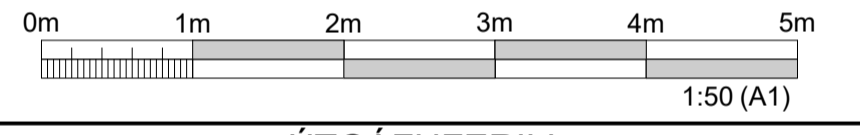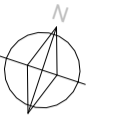

ÚTGÁFUFERILL					
ÚTG.	DAGS.	SKÝRINGAR	HANNAÐ	YFIRF.	SAMB.
01	22.11.2024	Verkteikning	SEM	BK	AMS

DAGS. UNDIRSKRIFTAR	F.H. MANNVITS (NAFN OG KT.)
22.11.2024	Andri Martin Sigurðsson, kt: 170583-4429 anmsn@cowi.com
DAGS. UNDIRSKRIFTAR	SAMRÆMINGARHÖNNUÐUR / HÖNNUNARSTJÓRI (NAFN OG KT.)
22.11.2024	Andri Martin Sigurðsson, kt: 170583-4429 anmsn@cowi.com

BYGGT Á ADALUPPDRAÐTUM - DAGS.: 11.06.2024 - ÚTGÁFA: 01



HÖNNUÐUR

COWI

Urðarvarfi 6 203 Kópavogi Sími: 422 3000 Fax: 422 3001
www.cowi.com cowi@cowi.com Kt: 430572-0169
© ÖLL AFNOT OG AFRITUN TEIKNINGAR, AD HLÚTA EÐA HEILD, ER HÁÐ SKRIFLEGGU LEYFI HÖFUNDA.


HEITI VERKS
Colas - Þjónustu- og starfsmannahús
Gullhella 1
221 Hafnarfjörður

HEITI TEIKNINGAR
Verkteikning
Yfirlitsmynd þak


FRUMÚTGÁFA	MKV.	STÆRD
22.11.2024	1 : 100	A1
VERKNÚMÉR	VERKHLUTI	TEIKNINGANÚMÉR
2.110.192	000	CDR-1300
		ÚTGÁFA
		01

YFIRLITSMYND ÞAK
1 : 100

TÓLVUSIRÐI: Autodesk Docs://390460 - Colas Þjónustuhús (2.110.192)CTS_A_Ark.dwg

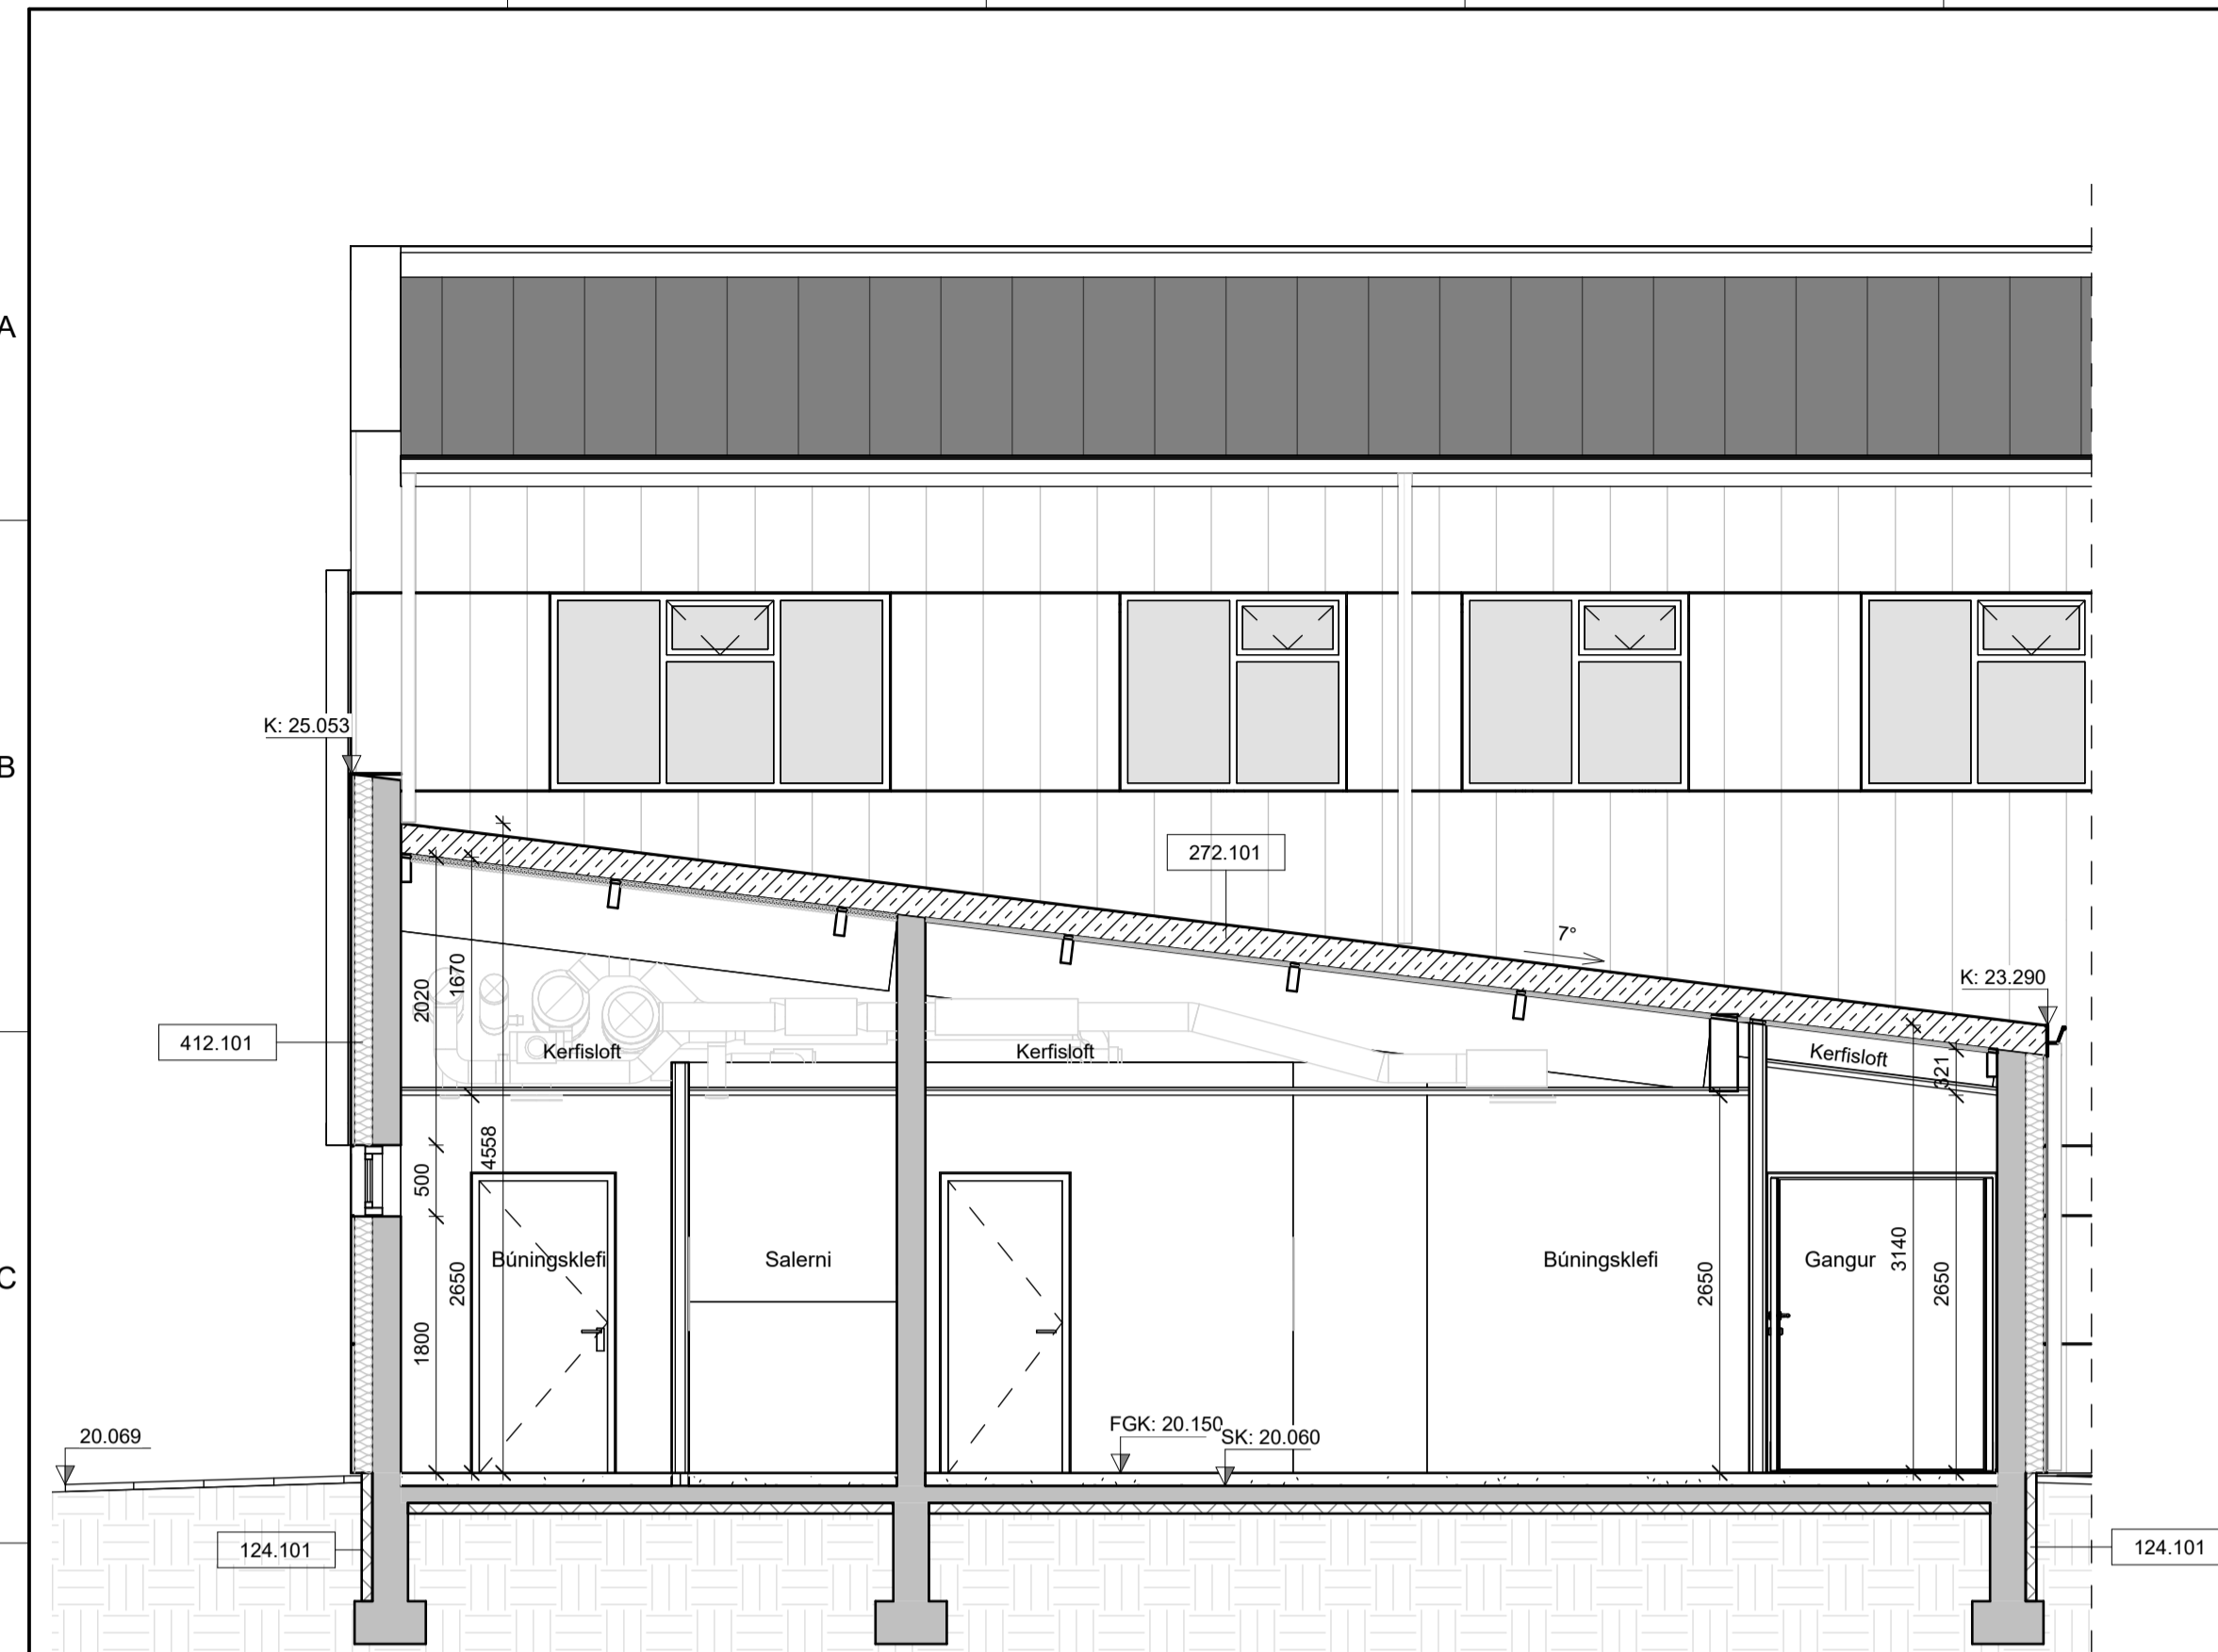

SNID A-A
1:50

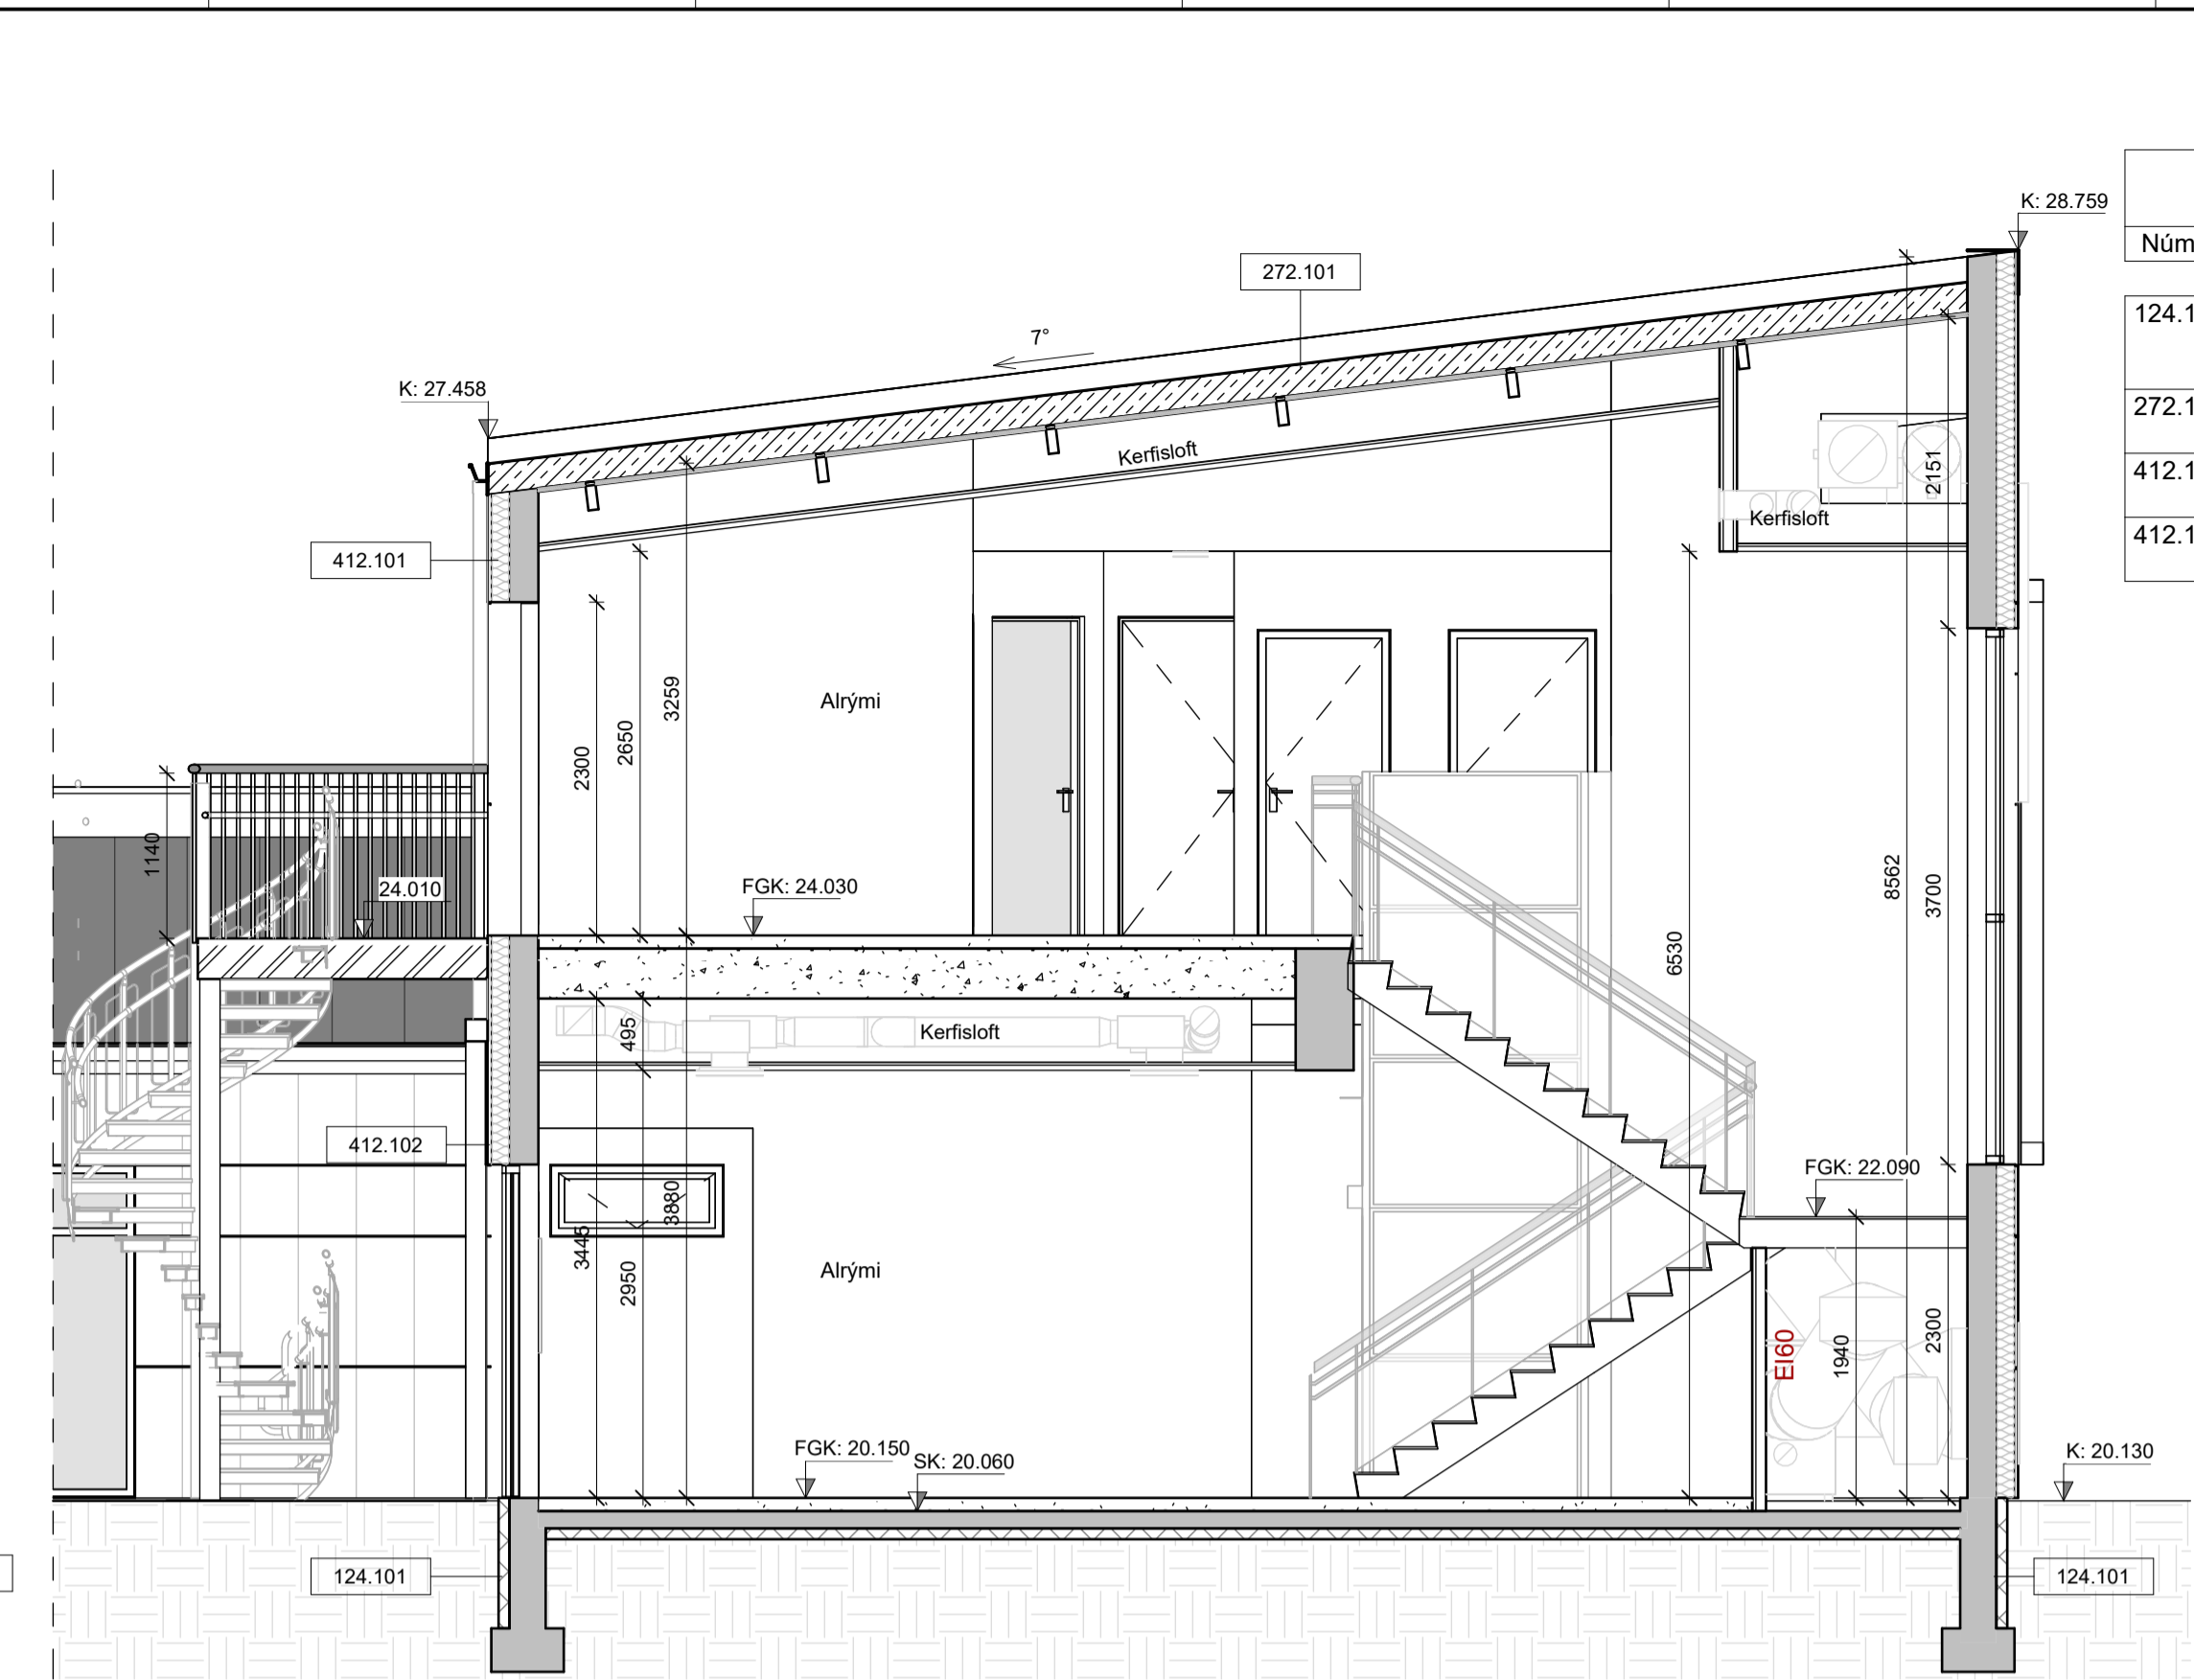


SNID B-B
1:50


Byggingarhlutaskrá	
Númer	Lýsing
124.101	Sökkulklæðning - 75mm EPS einangrun - Takkadúkur
272.101	ST-211 Þakeining Litur: Svartur/RAL9005
412.101	Sléttplötuklæðning Litur: Hvítur/RAL9002
412.102	Bárujárnsklæðning Litur: Svartur/RAL9005




SKÝRINGAR:
 Allar málsetningar eru í mm nema annað sé tekið fram
 Allir hæðarkótar eru í m
 Allir hæðarkótar eru í ISH2004
 Öll hnit eru í ISNET93

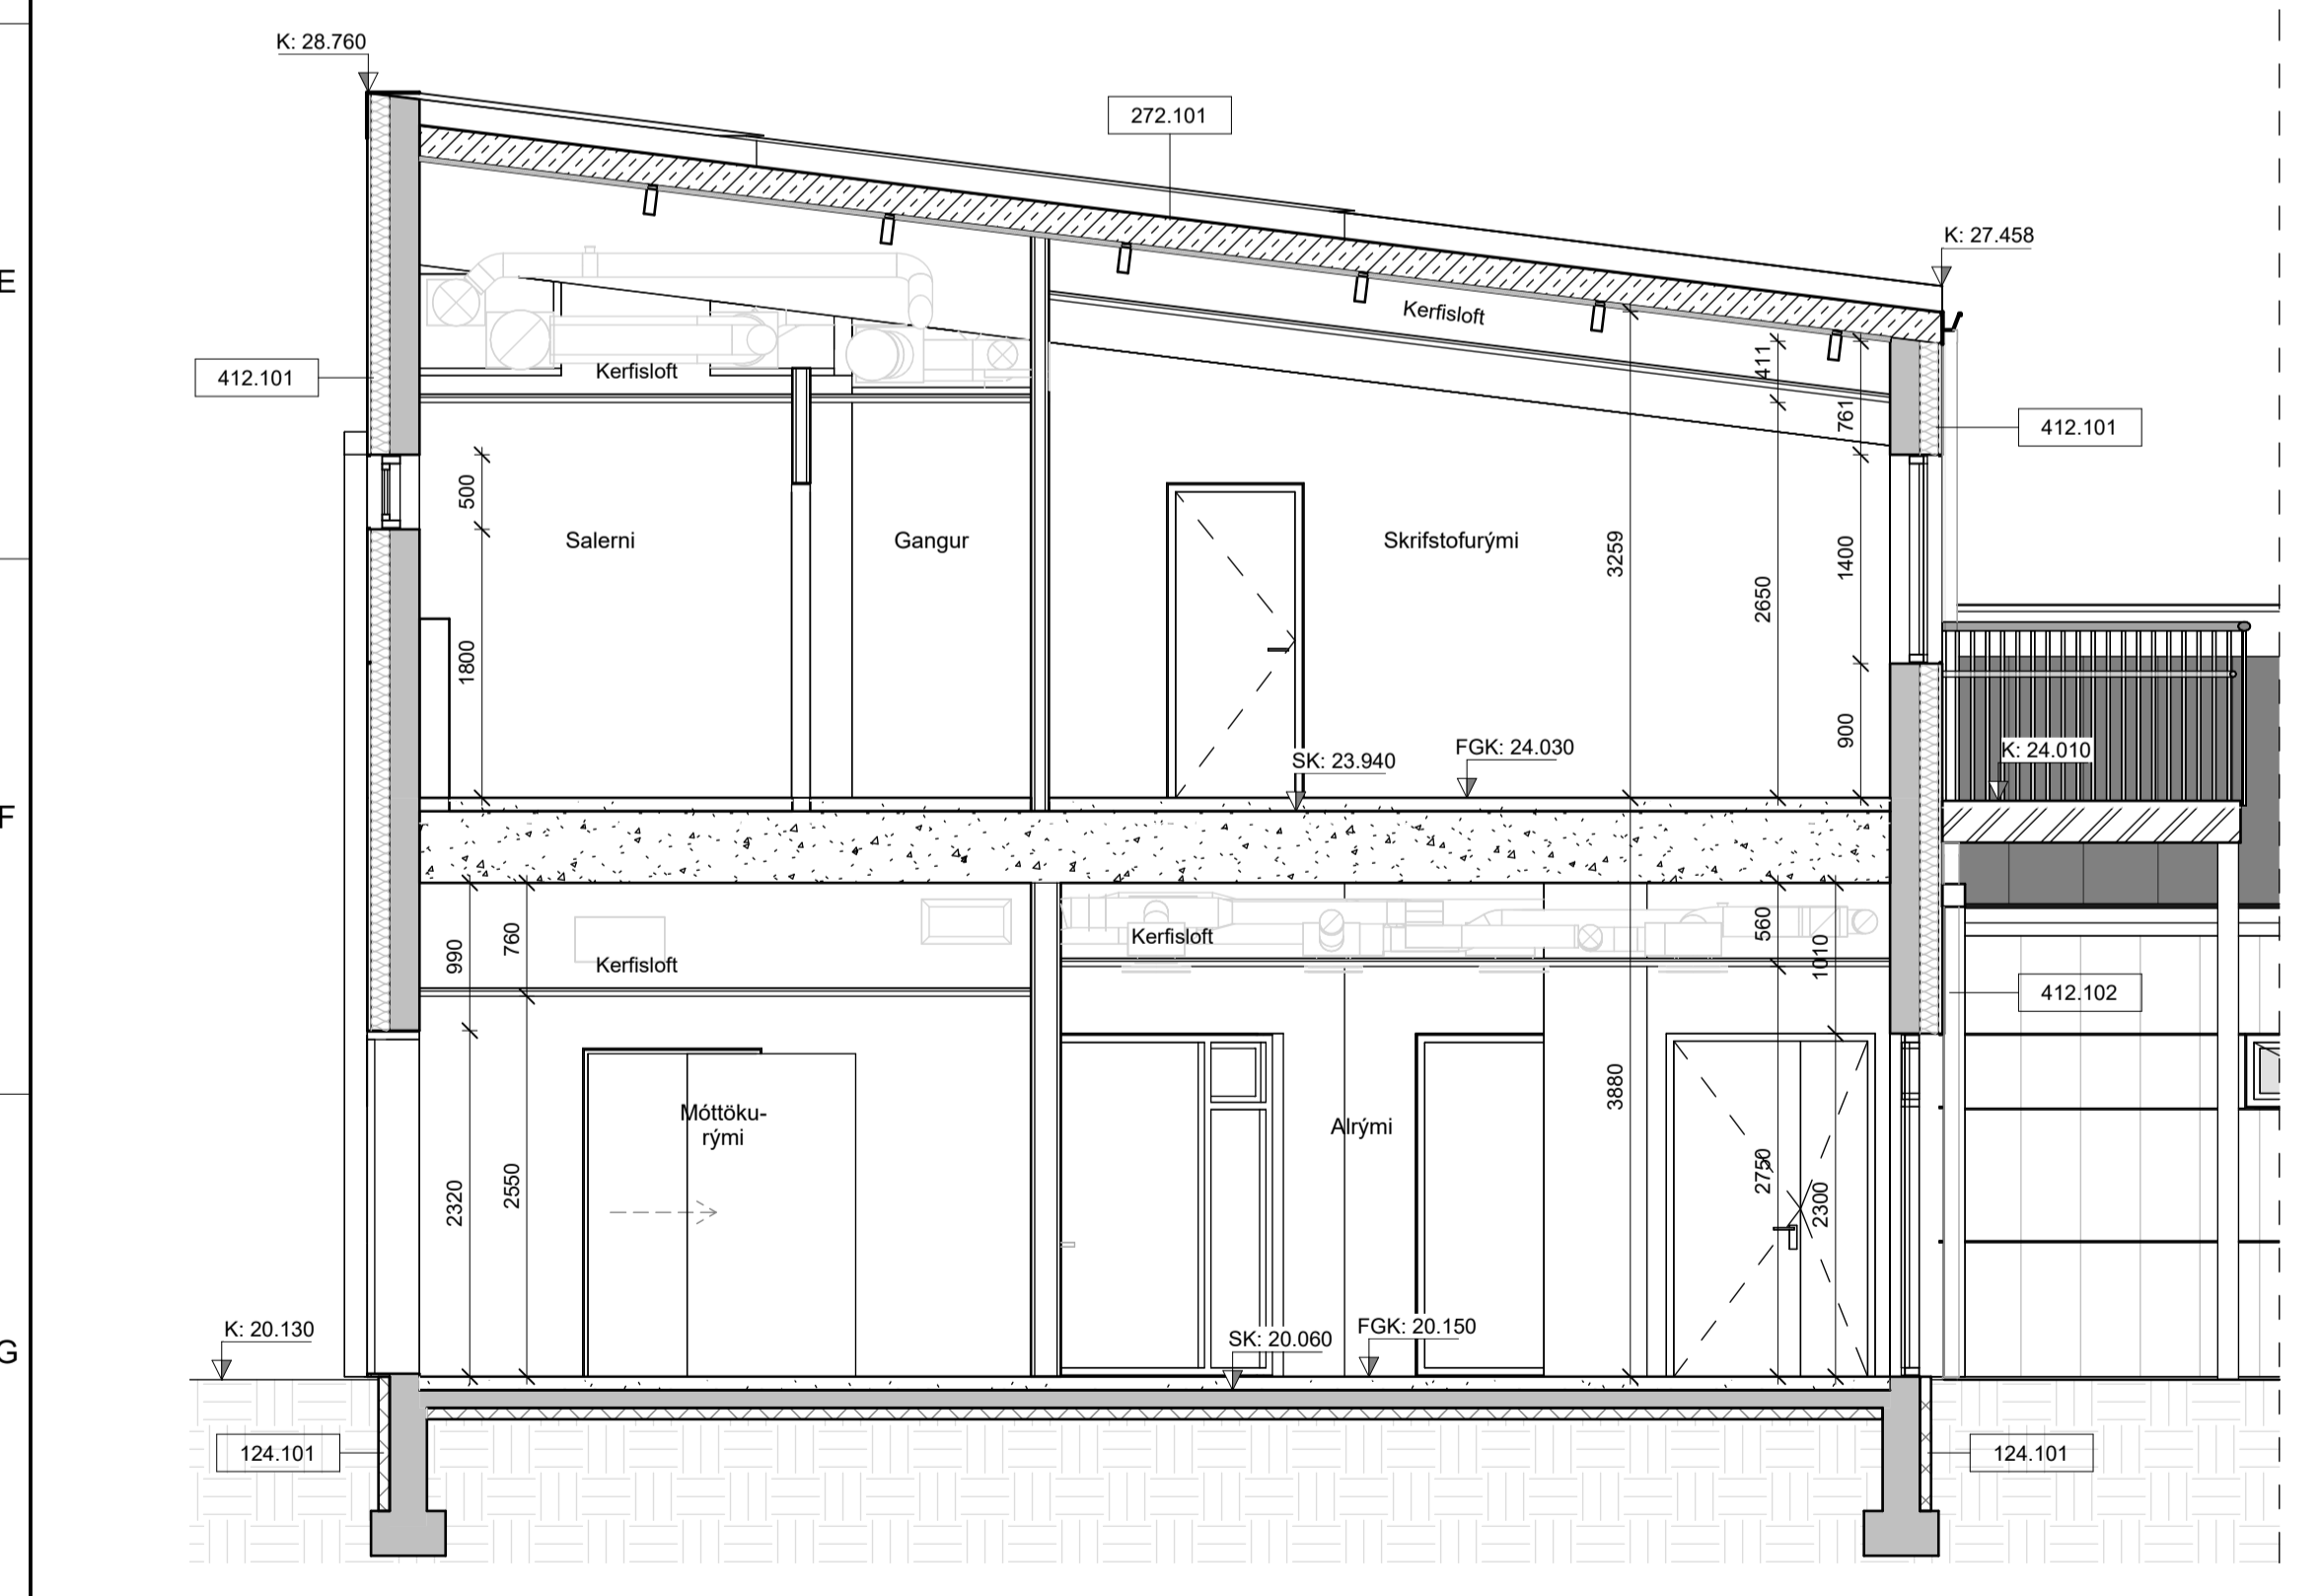

SNID C-C
1:50

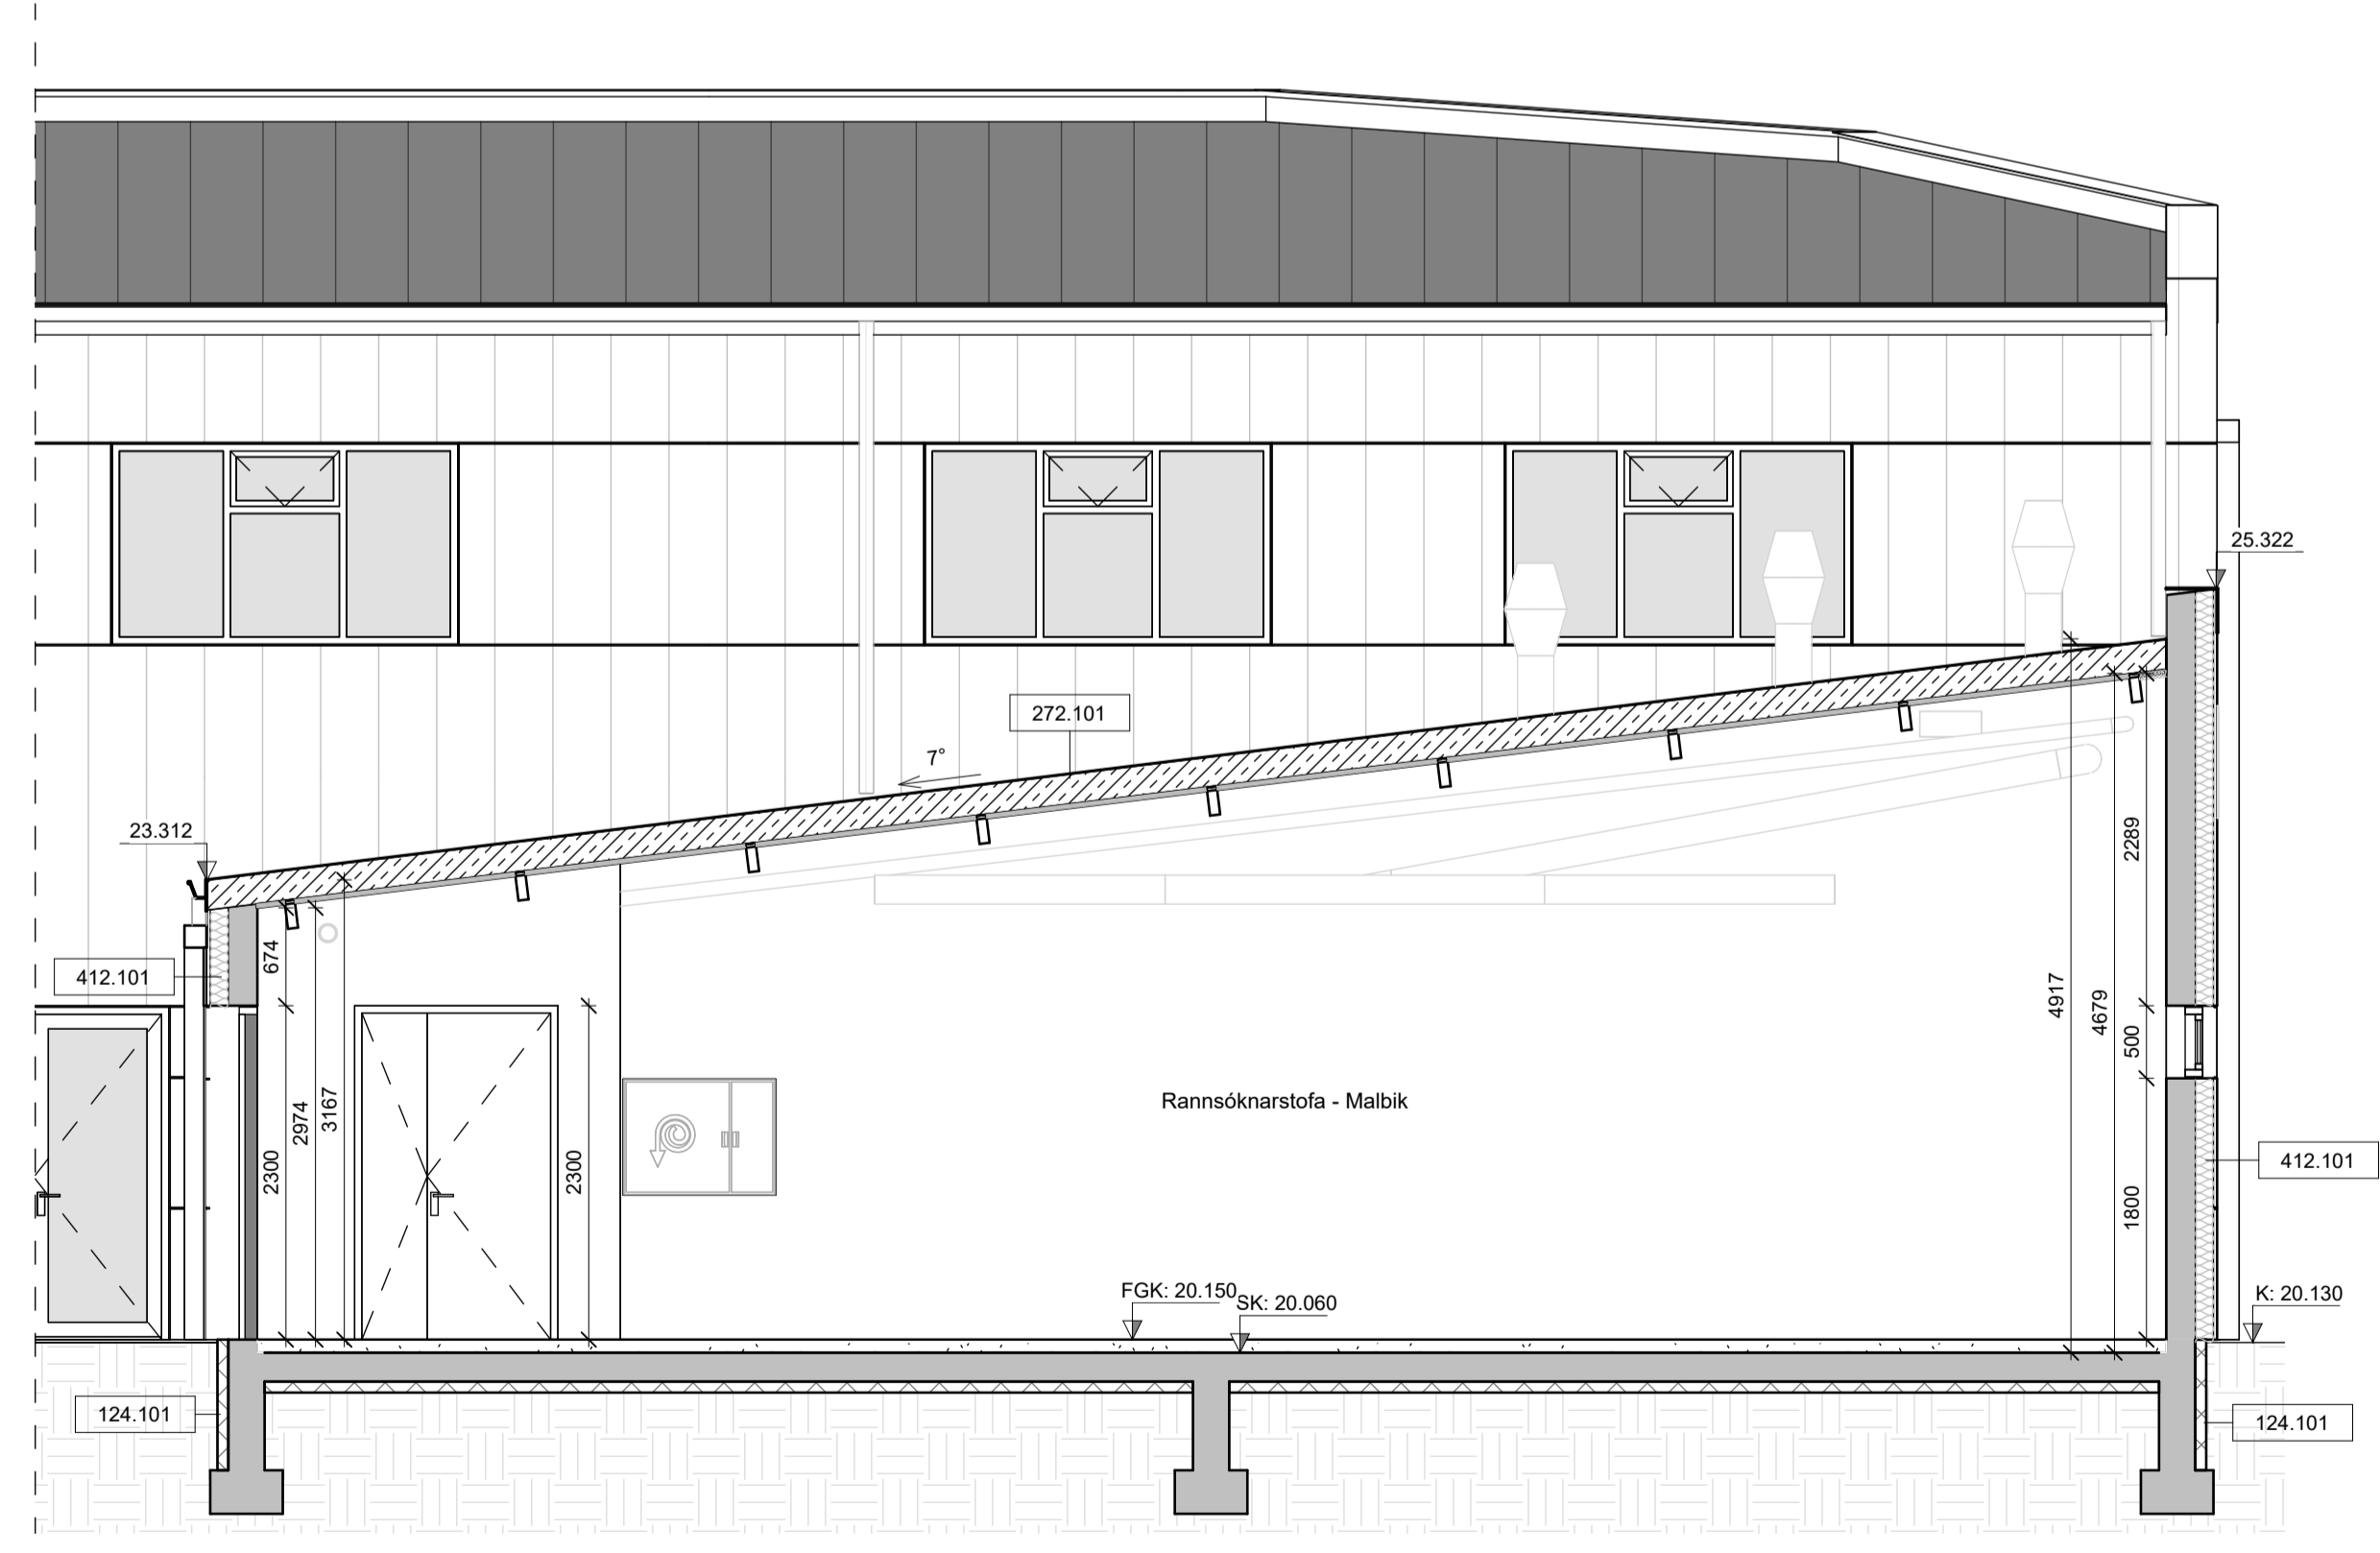

SNID D-D
1:50

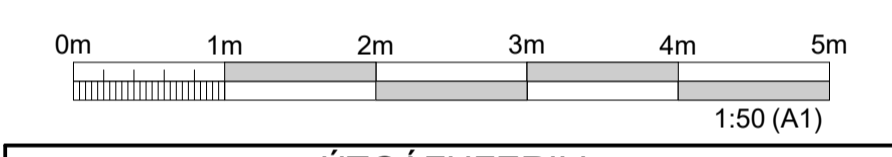

ÚTGÁFUFRILL					
ÚTG.	DAGS.	SKÝRINGAR	HANNAÐ	YFIRF.	SAMB.
01	22.11.2024	Verktækning	SEM	BK	AMS

DAGS. UNDIRSKRIFTAR	F.H. MANNVITS (NAFN OG KT.)
22.11.2024	Andri Martin Sigurðsson, kt: 170583-4429 anmsn@cowi.com
DAGS. UNDIRSKRIFTAR	SAMRÆMINGARHÖNNUNÐUR / HÖNNUNARSTJÓRI (NAFN OG KT.)
22.11.2024	Andri Martin Sigurðsson, kt: 170583-4429 anmsn@cowi.com

BYGGT Á ADALUPPDRATTUM - DAGS.: 11.06.2024 - ÚTGÁFA: 01




COWI
 Úrdarhvarf 6 203 Kópavogi Sími: 422 3000 Fax: 422 3001
 www.cowi.com cowi@cowi.com Kt: 430572-0169
 © ÖLL AFNOT OG AFRITUN TEIKNINGAR, AD HLÚTA EDA HEILD, ER HÁÐ SKRIFLEGGU LEYFI HÖFUNDA.


HEITI VERKS
**Colas - Þjónustu- og starfsmannahús
 Gullhella 1
 221 Hafnarfjörður**

FRUMÚTGÁFA	MKV.	STÆRD
22.11.2024	1:50	A1
VERKNÚMÉR	VERKHLUTI	TEIKNINGANÚMÉR
2.110.192	000	CDR-2000
ÚTGÁFA		
01		


Byggingarhlutaskrá	
Númer	Lýsing
311.101	Útihurð - Heil - Einföld - Efni: Ál - Stærð: 1080x2290
311.103	Útihurð - Heil - Tvöföld/Ójafn - Efni: Ál - Stærð: 1380x2290
312.101	Gluggi með þverpóst, millipóstum og opiðfag - Efni: Ál-tré - Stærð: 2380x1380
312.102	Gluggi með þverpóst, millipóstum og opiðfag - Efni: Ál-tré - Stærð: 2380x2280
312.107	Gluggi með opiðfag - Efni: Ál-tré - Stærð: 1180x480
312.108	Gluggi með opiðfag - Efni: Ál-tré - Stærð: 1580x480
376.101	Áfelluhattur á þakkant Litur: Hvítur/RAL9002
376.201	Þakrenna Litur: Svartur/RAL9005
376.301	Þakniðurfallsrör Litur: Hvítur/RAL9002
381.102	Skilti Colas gult Stærð: 1230x3730
412.101	Sléttplötuklæðning Litur: Hvítur/RAL9002
412.102	Bárujámksklæðning Litur: Svartur/RAL9005
413.101	Útbyggður kantur Litur: Colas gultur

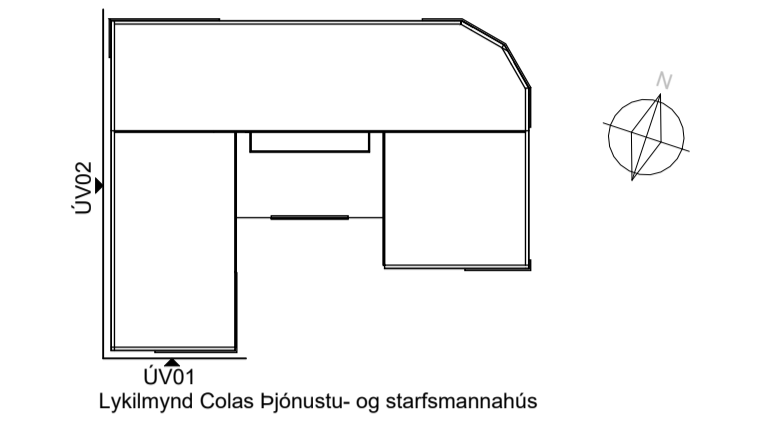

- Sléttplötuklæðning - hvít - RAL 9002
- Bárujámksklæðning - svart - RAL 9005
- Áfellur - gultur litur verkkaupa
- ST-211Trapisueining - svart - RAL 9005

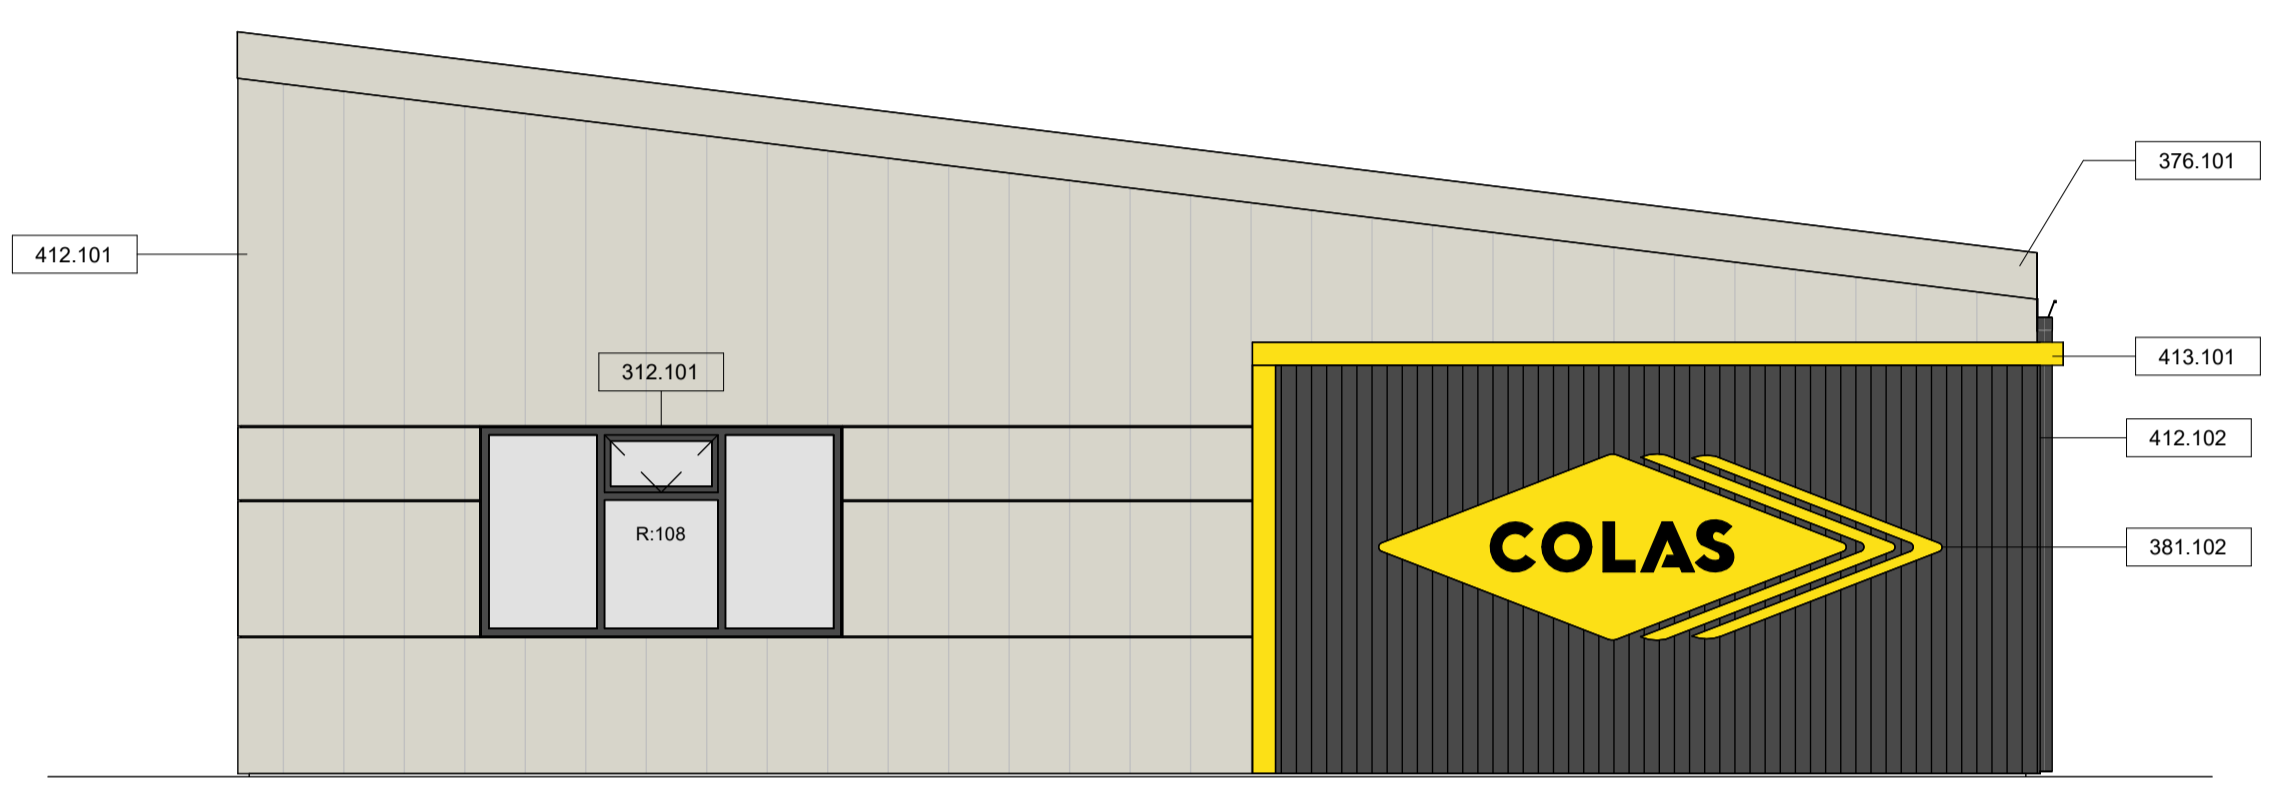

Útveggur 01 - Útlit
1 : 50

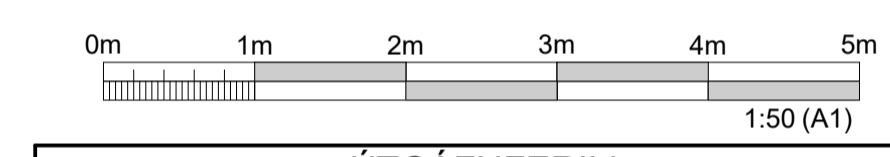

ÚTGÁFUFERILL					
ÚTG.	DAGS.	SKÝRINGAR	HANNAÐ	YFIRF.	SAMB.
01	22.11.2024	Verkteikning	SEM	BK	AMS

DAGS. UNDIRSKRIFTAR	F.H. MANNVITS (NAFN OG KT.)
22.11.2024	Andri Martin Sigurðsson, kt: 170583-4429 anmsn@cowi.com
DAGS. UNDIRSKRIFTAR	SAMRÆMINGARHÖNNUÐUR / HÖNNUNARSTJÓRI (NAFN OG KT.)
22.11.2024	Andri Martin Sigurðsson, kt: 170583-4429 anmsn@cowi.com


BYGGT Á ADALUPPDRATTUM - DAGS.: 11.06.2024 - ÚTGÁFA: 01




COWI
 Úrðarvarfi 6 203 Kópavogi Sími: 422 3000 Fax: 422 3001
 www.cowi.com cowi@cowi.com KÍ: 430572-0169
 © ÖLL AFNOT OG AFRITUN TEIKNINGAR, AD HLÚTA EÐA HEILD, ER HÁÐ SKRIFLEGU LEYFI HÖFUNDA.

HEITI VERKS
Colas - Þjónustu- og starfsmannahúsið
 Gullhella 1
 221 Hafnarfjörður

FRUMÚTGÁFA	MKV.	STÆRÐ
22.11.2024	1 : 50	A1
VERKNÚMÉR	VERKHLUTI	TEIKNINGANÚMÉR
2.110.192	000	CDR-2101
ÚTGÁFA		
01		

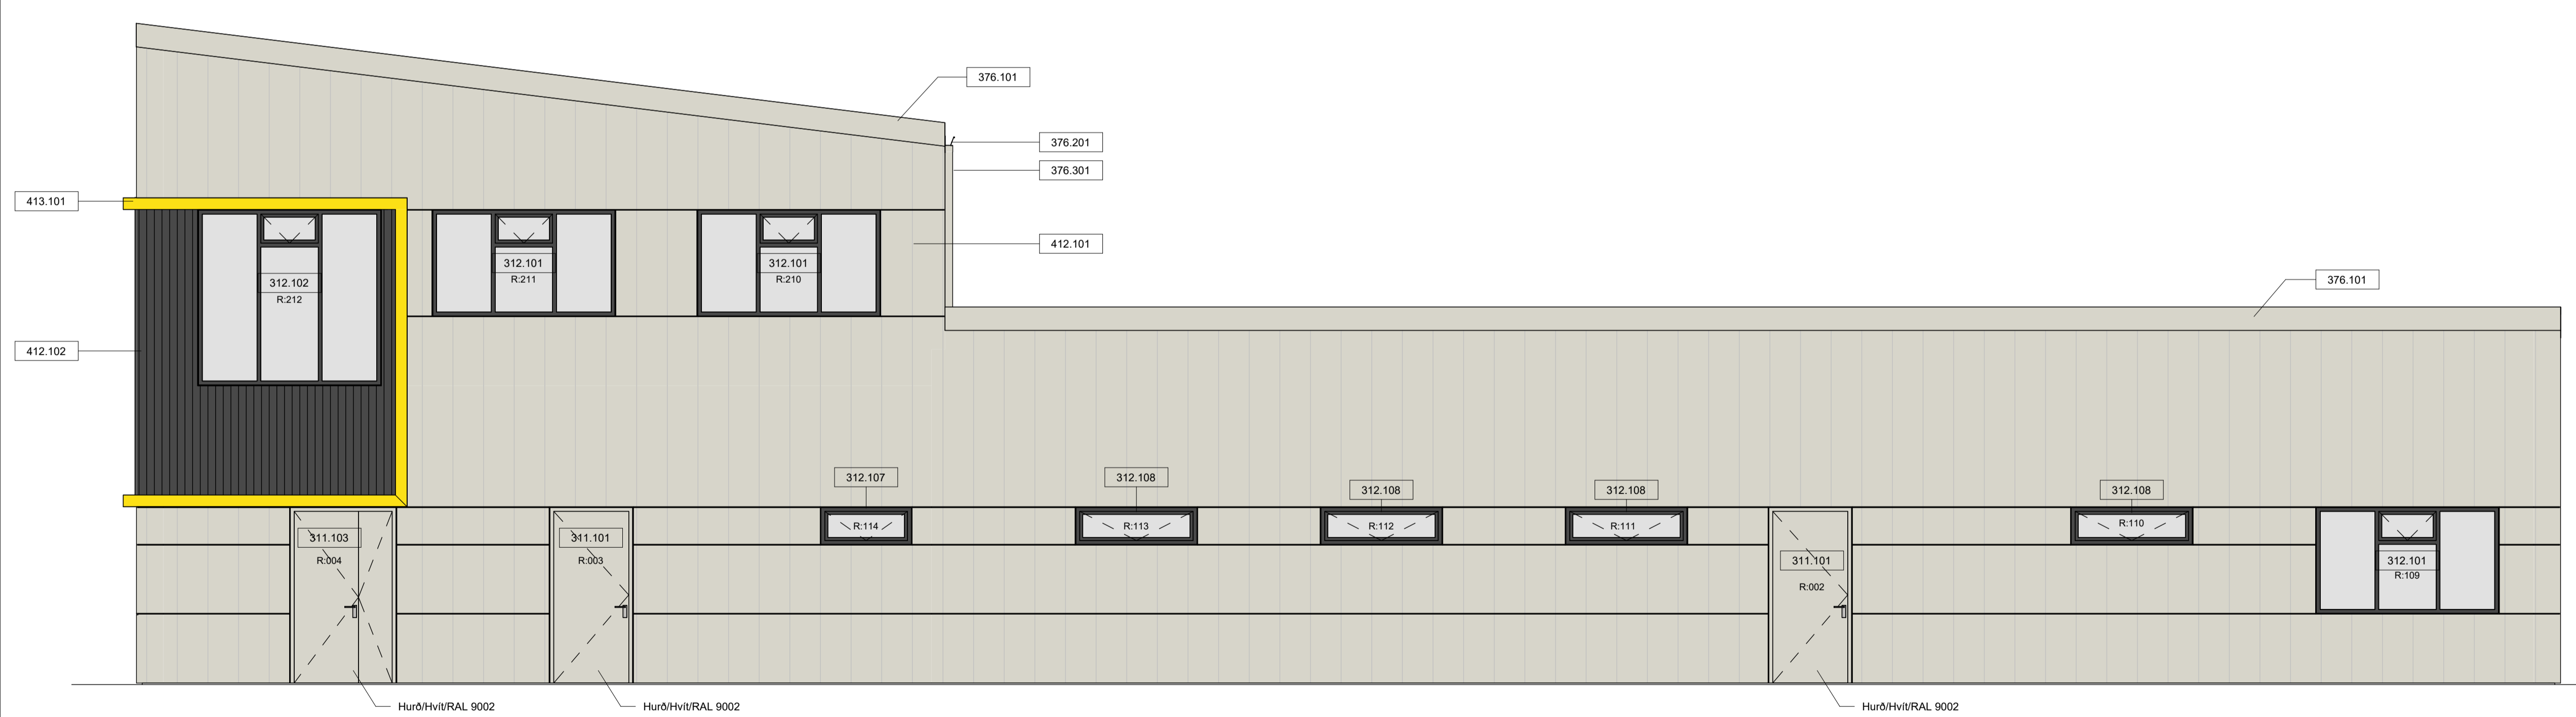


Útveggur 02 - Útlit
1 : 50

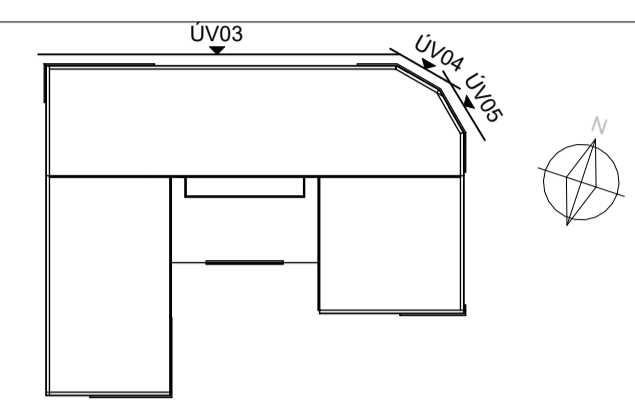


Lýkingamynd Colas Þjónustu- og starfsmannahús


- Sléttplötuklæðning - hvít - RAL 9002
- Bárújarsklæðning - svört - RAL 9005
- Áfellur - gulur litur verkkaupa
- ST-211Trapiseueining - svört - RAL 9005

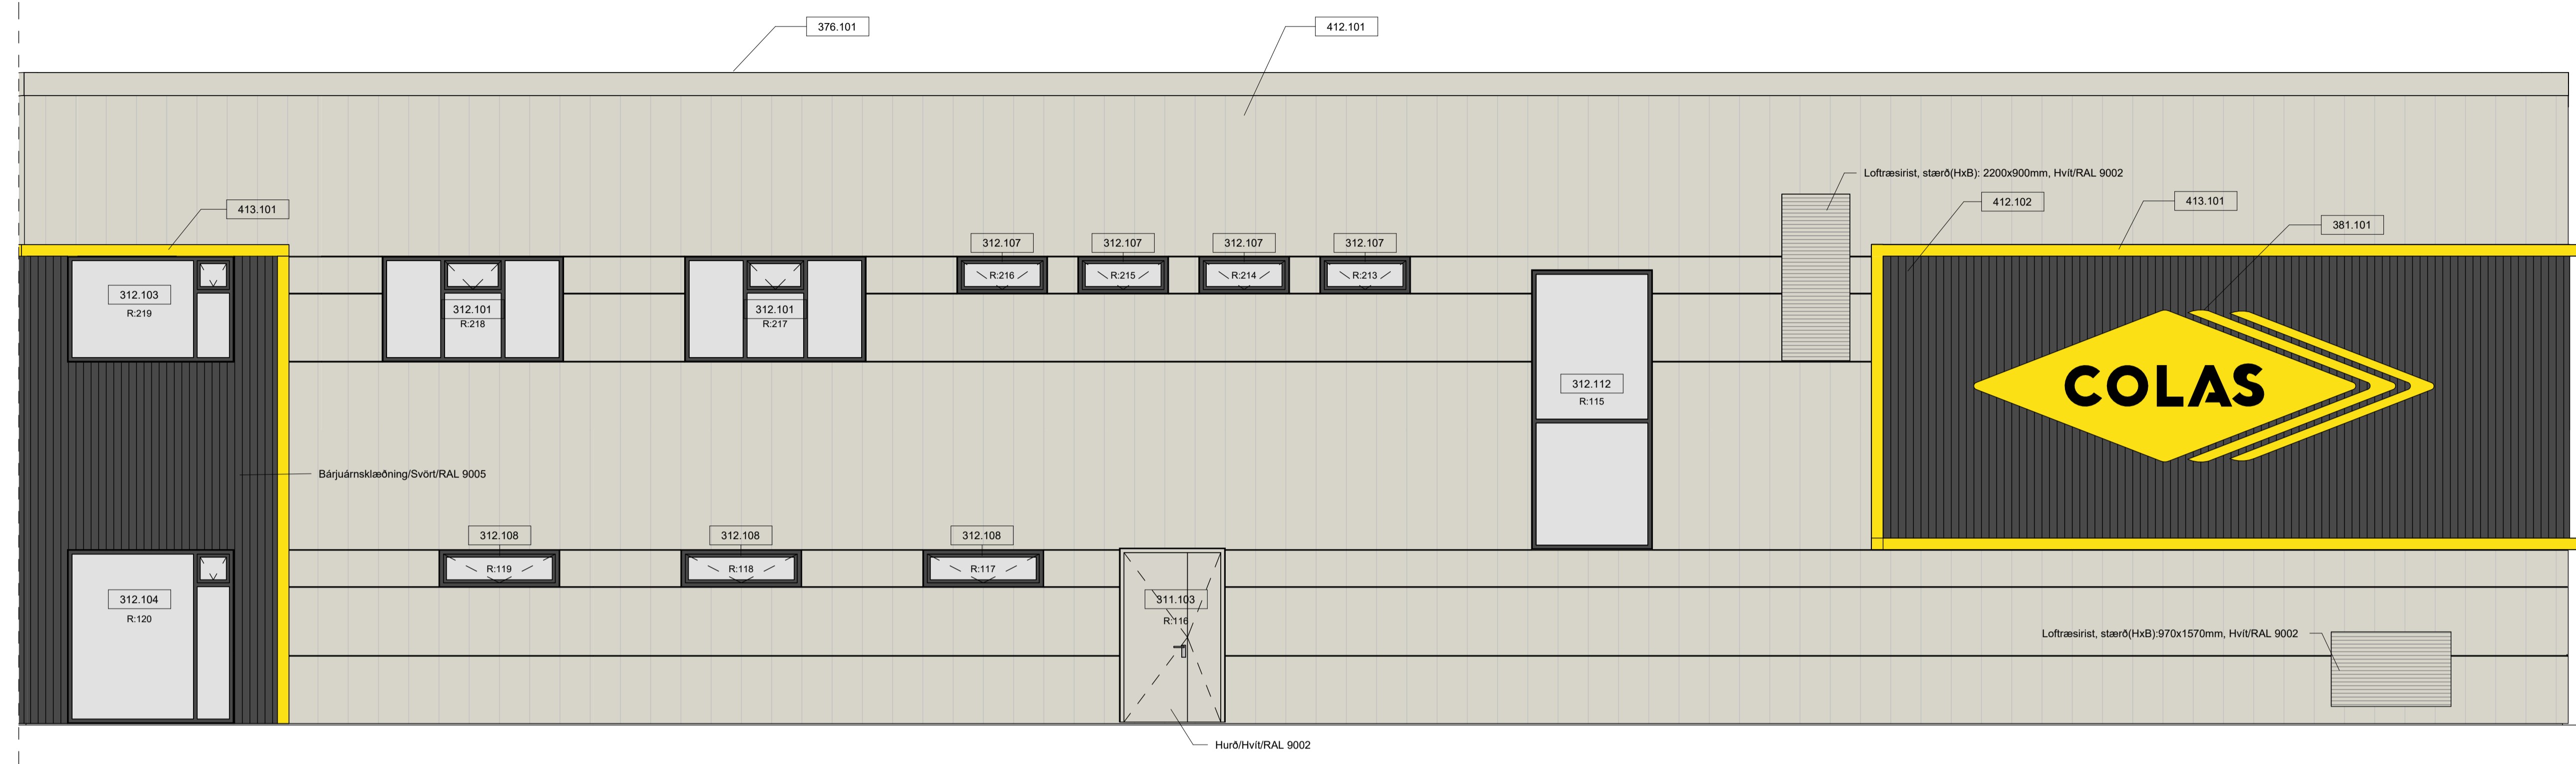

Útveggur 03 - Útlit
1:50

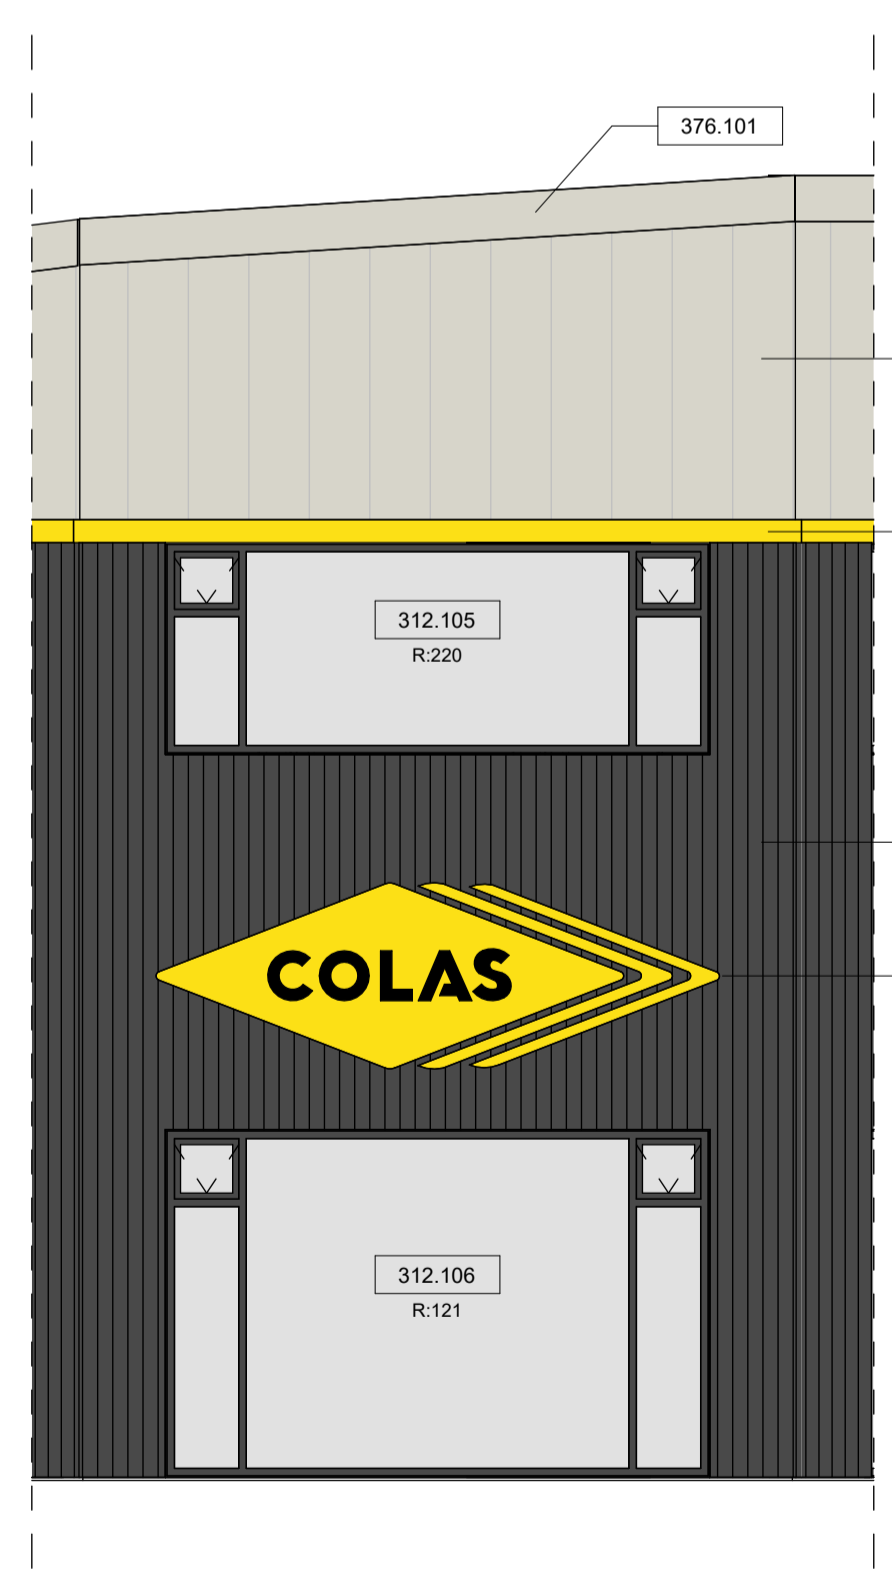


Útveggur 04 - Útlit
1:50

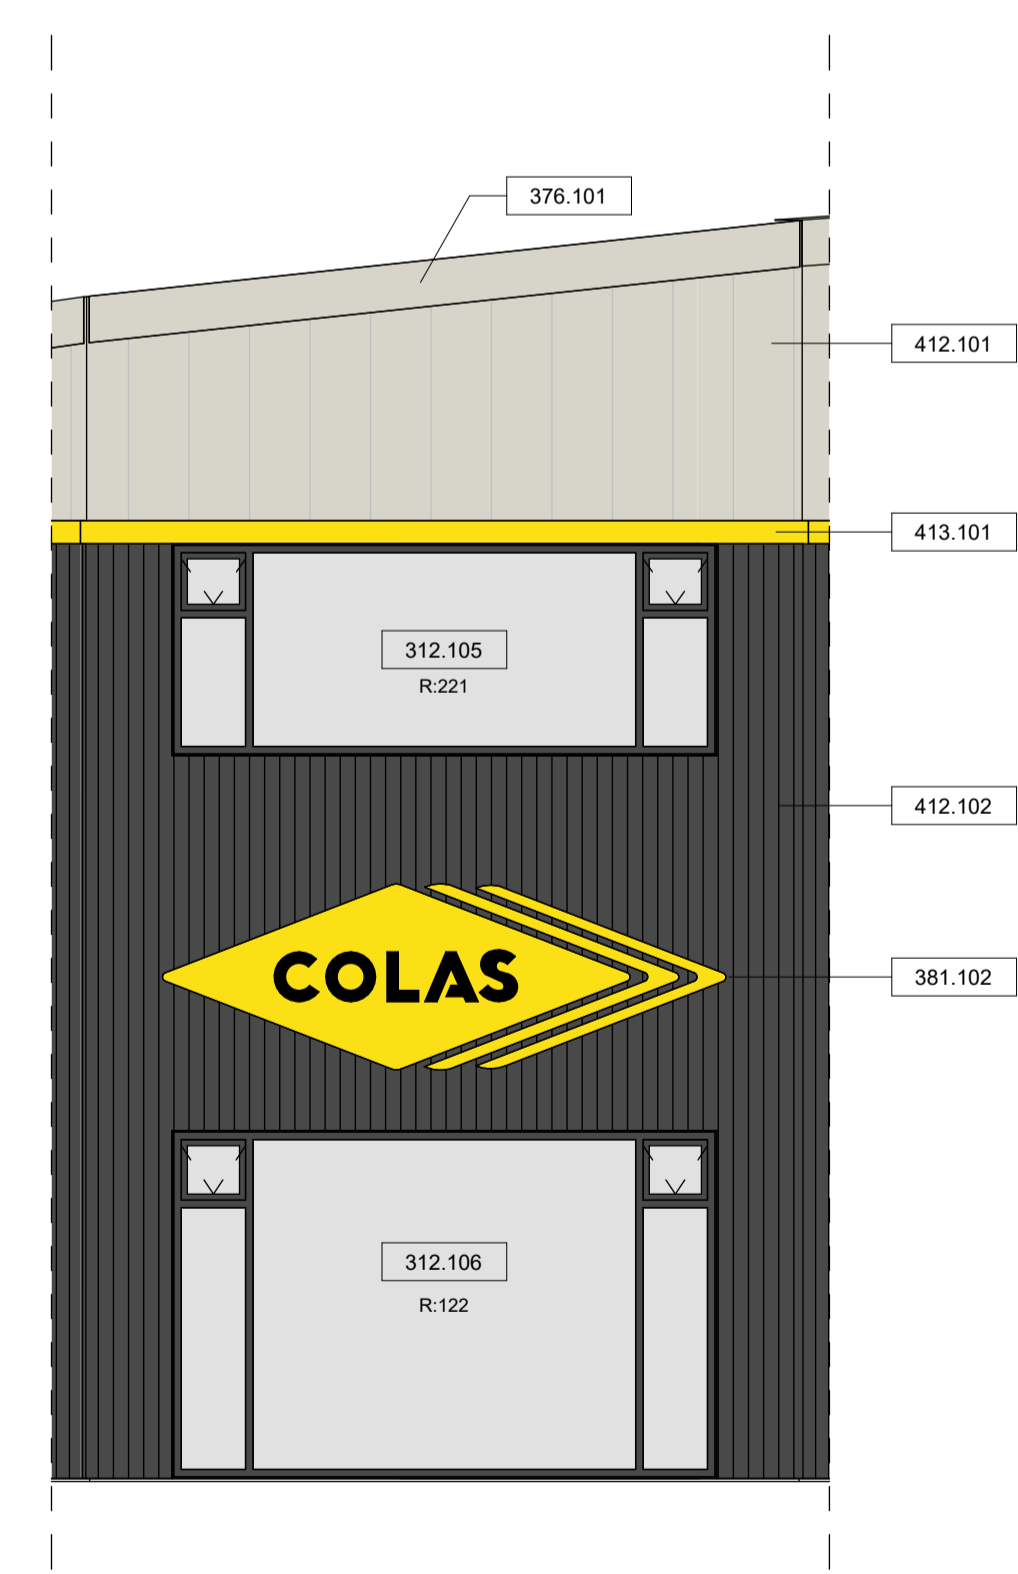

Útveggur 05 - Útlit
1:50

Byggingarhlutaskrá	
Númer	Lýsing
311.103	Úthurð - Heil - Tvefold/Ójfn - Efni: Ál - Stærð: 1380x2290
312.101	Gluggi með þverpóst, millipóstum og opiðfag - Efni: Ál-tré - Stærð: 2380x1380
312.103	Gluggi með þver-, og millipóst og opiðfag - Efni: Ál-tré - Stærð: 2180x1380
312.104	Gluggi með þver-, og millipóst og opiðfag - Efni: Ál-tré - Stærð: 2180x2280
312.105	Gluggi með þver-, millipóstum og opinfög - Efni: Ál-tré - Stærð: 3580x1380
312.106	Gluggi með þver-, millipóstum og opinfög - Efni: Ál-tré - Stærð: 3580x2280
312.107	Gluggi með opiðfag - Efni: Ál-tré - Stærð: 1180x480
312.108	Gluggi með opiðfag - Efni: Ál-tré - Stærð: 1580x480
312.112	Gluggi með þverpóst - Efni: Ál-tré - Stærð: 1580x3680
376.101	Áfelluhattur á þakkant Litur: Hvítur/RAL9002
381.101	Skilti Colas gult Stærð: 2010x6080mm
381.102	Skilti Colas gult Stærð: 1230x3730
412.101	Sléttplötuklæðning Litur: Hvítur/RAL9002
412.102	Bárújarsklæðning Litur: Svartur/RAL9005
413.101	Útbyggður kantur Litur: Colas gulur

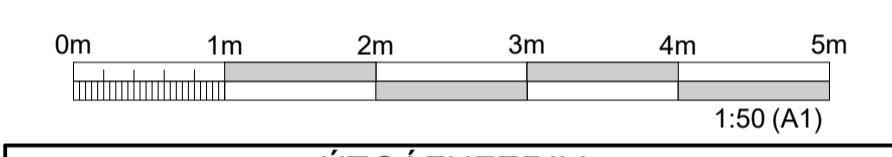


ÚTGÁFUFERILL					
ÚTG.	DAGS.	SKÝRINGAR	HANNAÐ	YFIRF.	SAMB.
01	22.11.2024	Verkteikning	SEM	BK	AMS

DAGS. UNDIRSKRIFTAR	F.H. MANNVITS (NAFN OG KT.)
22.11.2024	Andri Martin Sigurðsson, kt: 170583-4429 anmsn@cowi.com
DAGS. UNDIRSKRIFTAR	SAMRÆMINGARHÖNNUNUR / HÖNNUNARSTJÓRI (NAFN OG KT.)
22.11.2024	Andri Martin Sigurðsson, kt: 170583-4429 anmsn@cowi.com


BYGGT Á ADALUPPDRATTUM - DAGS.: 11.06.2024 - ÚTGÁFA: 01

HEITI VERKS
Colas - Þjónustu- og starfsmannahús
Gullhella 1
221 Hafnarfjörður

FRUMÚTGÁFA	22.11.2024	MKV.	1:50	STÆRD	A1
VERKNÚMUR	2.110.192	VERKHLUTI	000	TEIKNINGANÚMUR	CDR-2102
ÚTGÁFA	01				

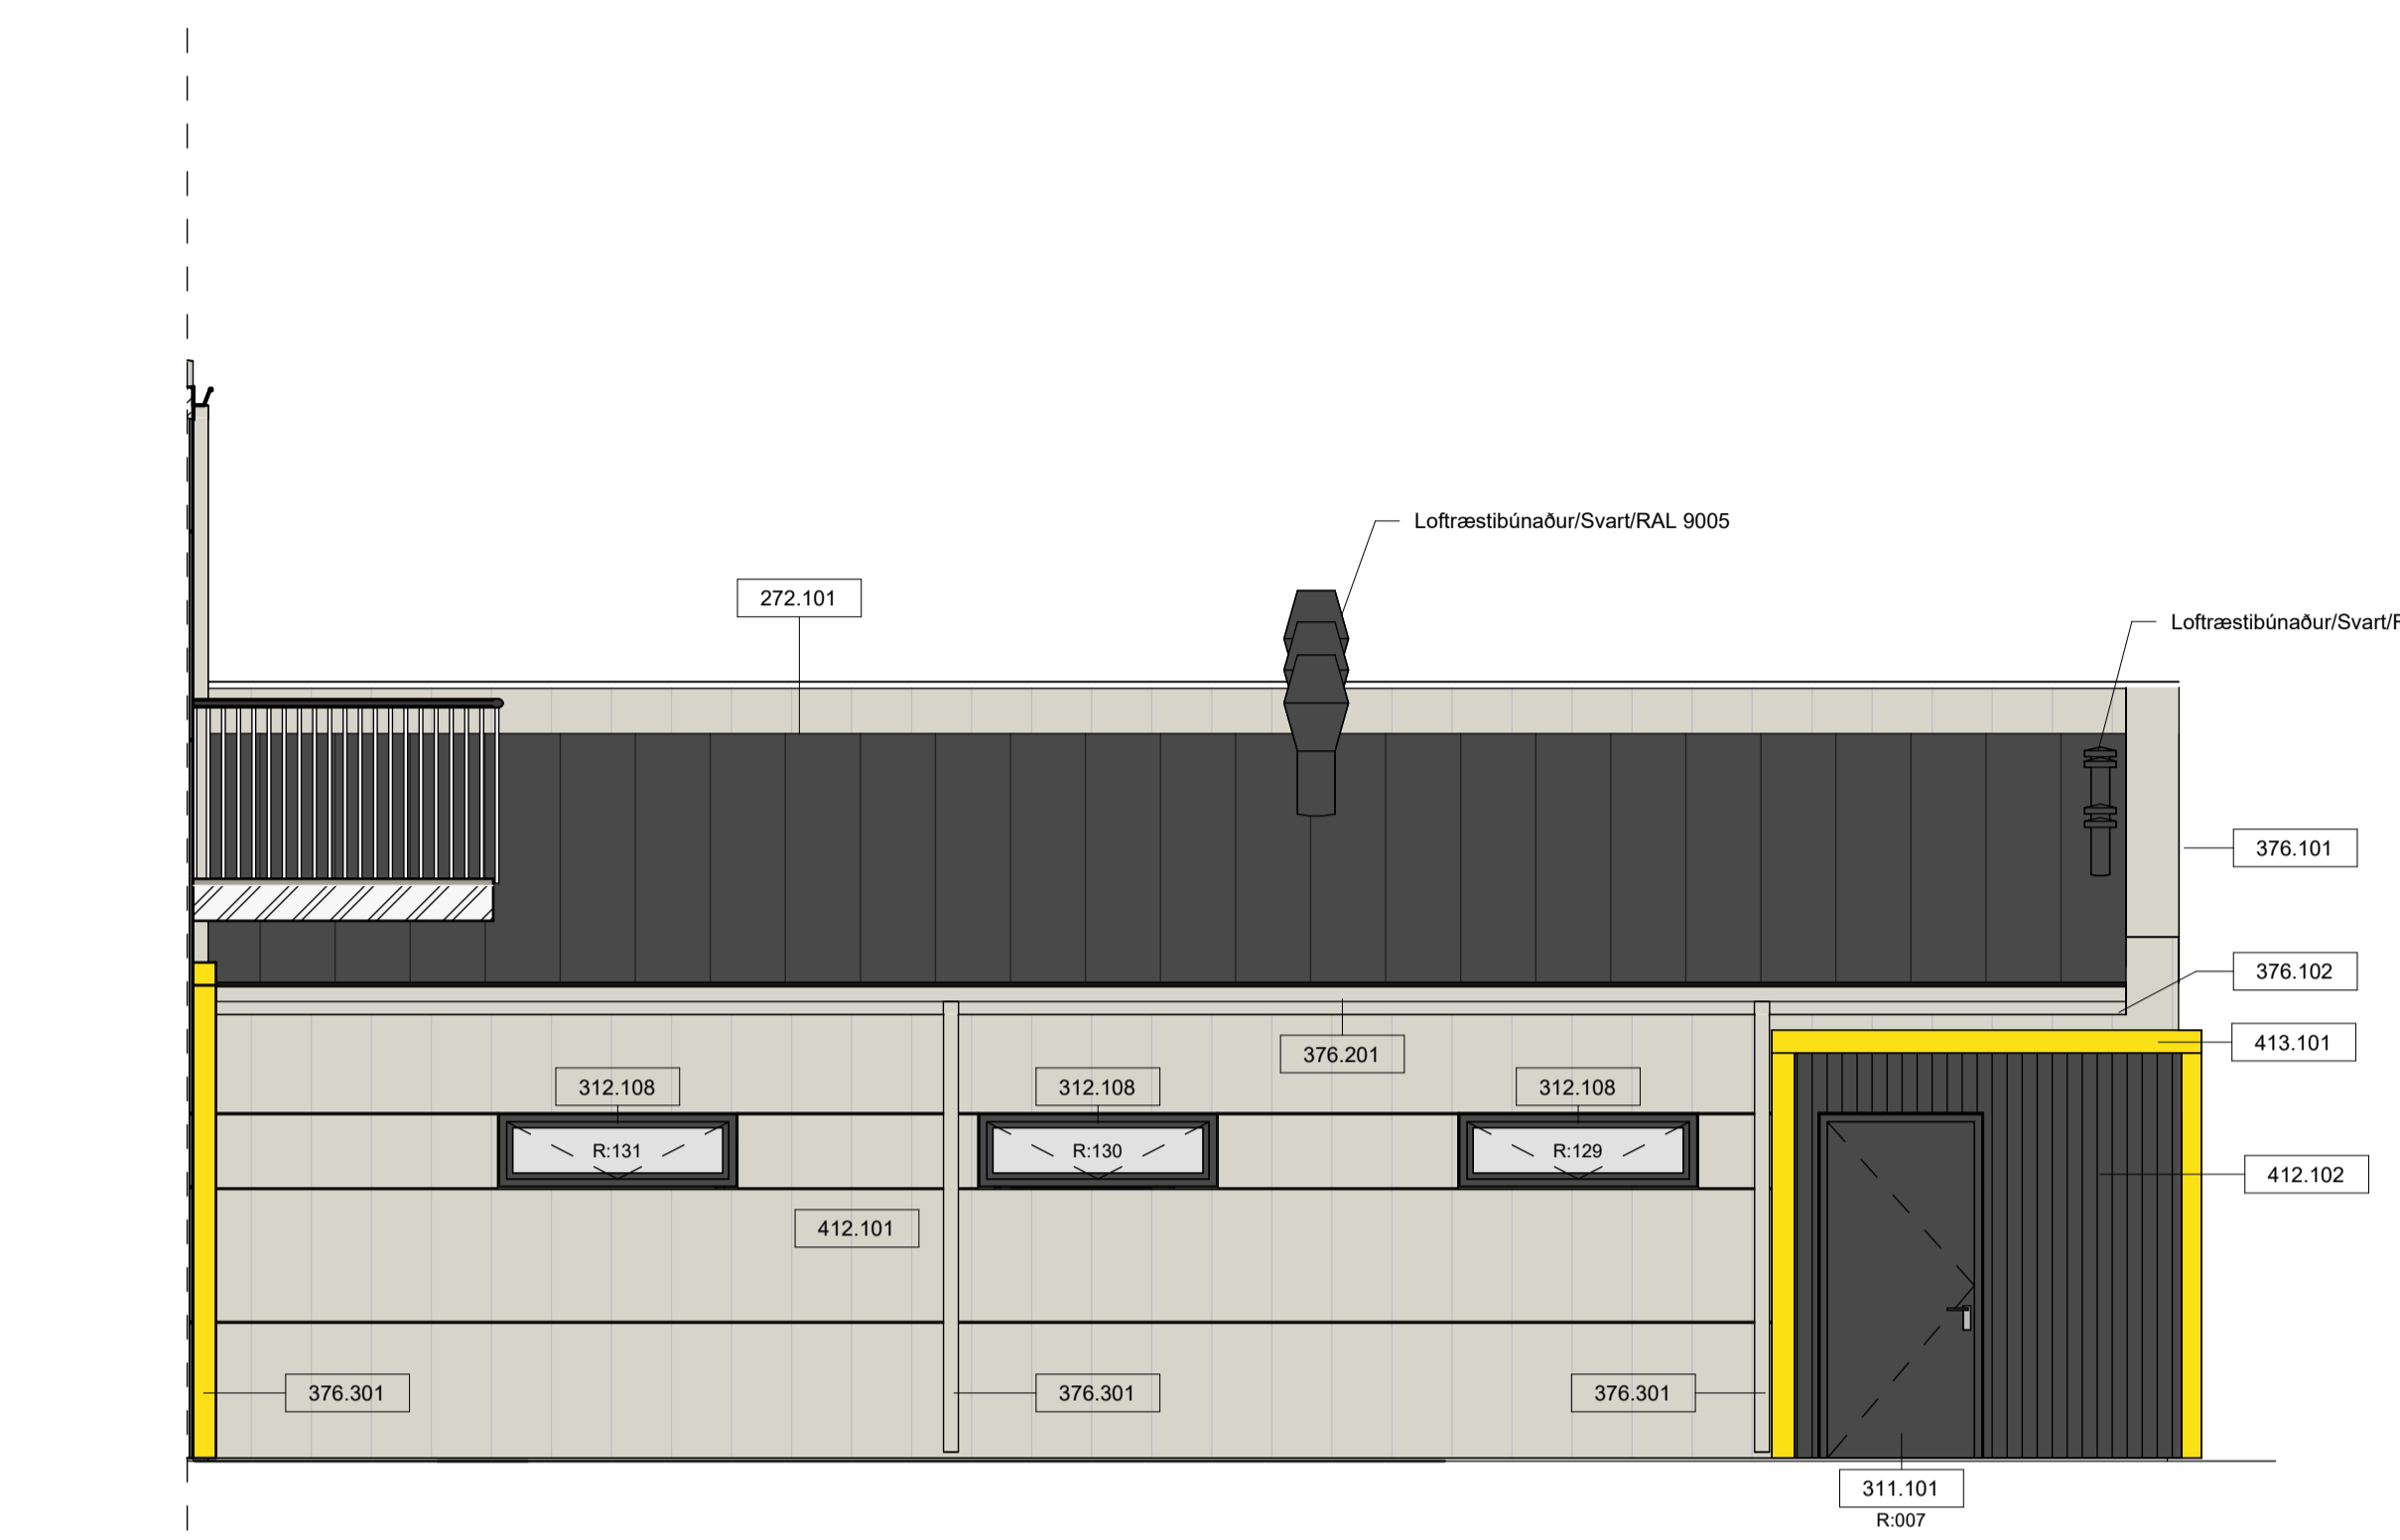


Útveggur 08 - Útlit
1:50

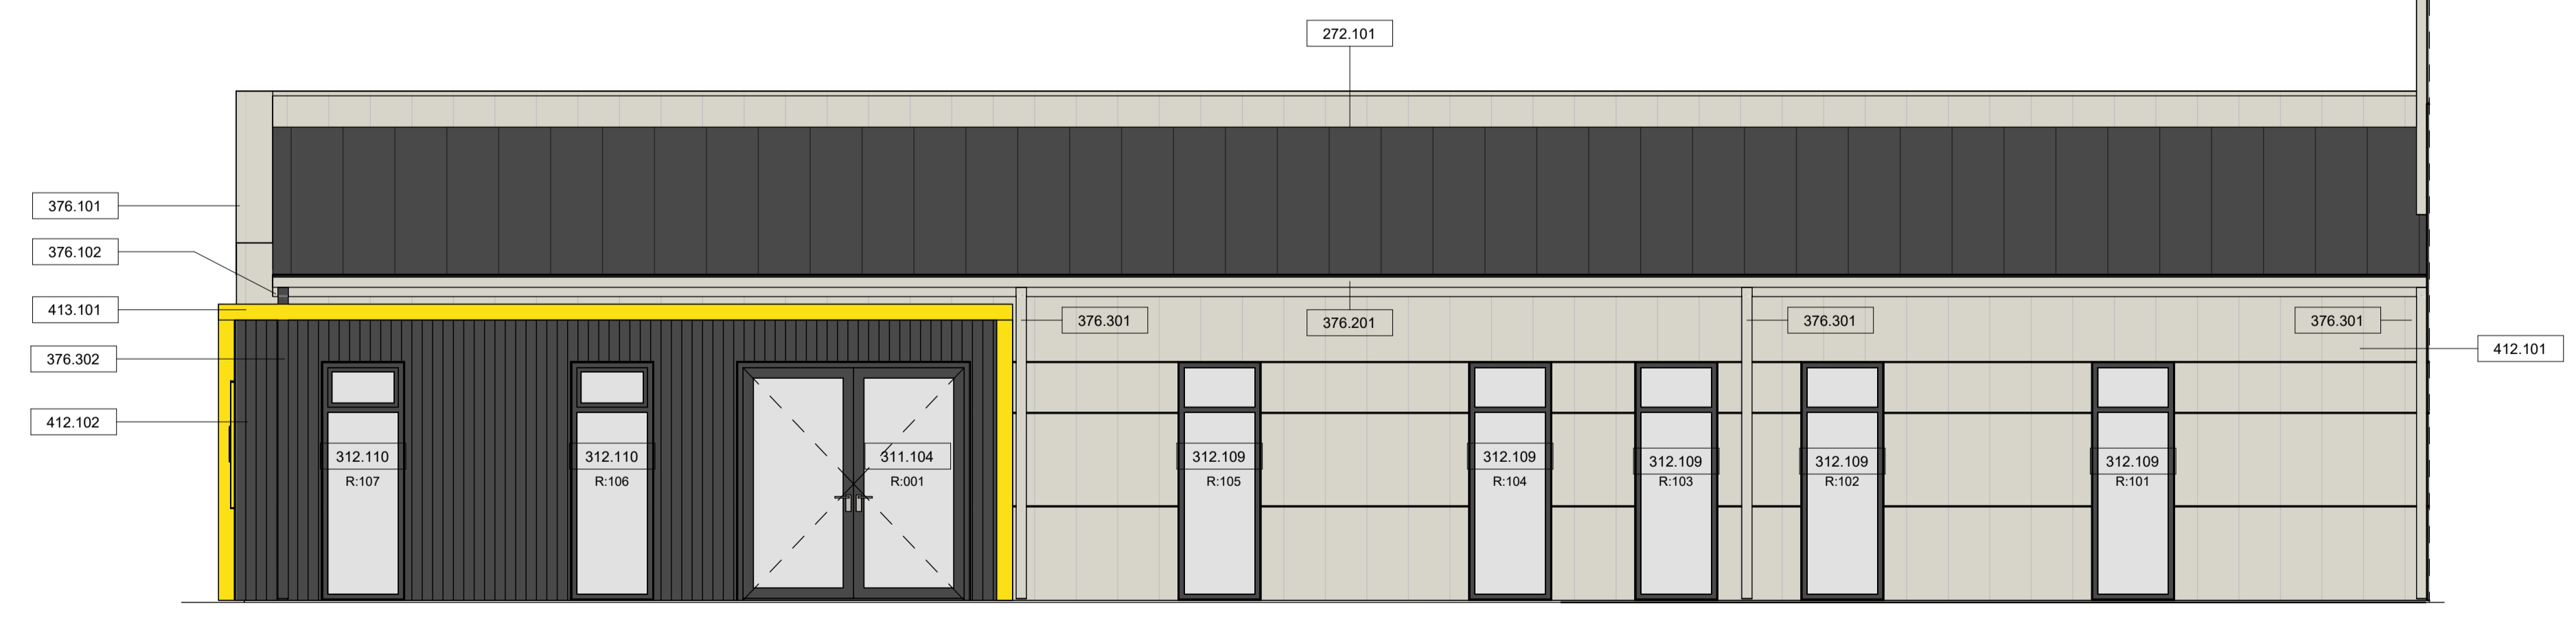


Útveggur 10 - Útlit
1:50

Byggingarhlutaskrá	
Númer	Lýsing
272.101	ST-211 Þakeining Litur: Svartur/RAL9005
311.101	Útihurð - Heil - Einföld - Efni: Ál - Stærð: 1080x2290
311.104	Útihurð - Gler - Tvöföld Efni: Ál Stærð: 2230x2290
312.108	Gluggi með opiðfag - Efni: Ál-tré - Stærð: 1580x480
312.109	Gluggi með þverpóst - Efni: Ál-tré - Stærð: 780x2280
312.110	Gluggi - Efni: Ál-tré með þverpóst og opiðfag - Stærð: 780x2280
376.101	Áfelluhattur á þakkant Litur: Hvítur/RAL9002
376.102	Áfella á neðri þakkant
376.201	Þakrenna Litur: Svartur/RAL9005
376.301	Þakniðurfallsrör Litur: Hvítur/RAL9002
376.302	Þakniðurfallsrör Litur: Svartur/RAL9005
412.101	Sléttplötuklæðning Litur: Hvítur/RAL9002
412.102	Bárújamsklæðning Litur: Svartur/RAL9005
413.101	Útbyggður kantur Litur: Colas gulur

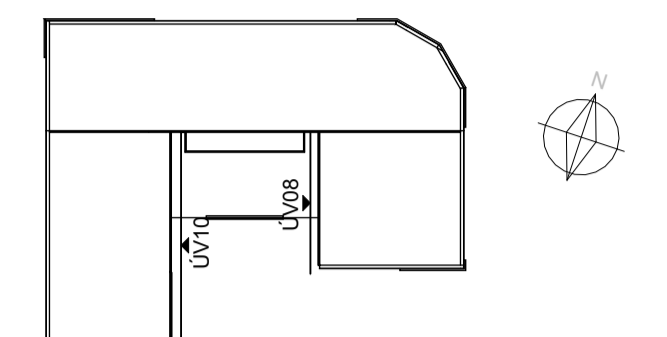

Lyklamynd Colas Þjónustu- og starfsmannahús


- Sléttplötuklæðning - hvít - RAL 9002
- Bárújamsklæðning - svart - RAL 9005
- Áfellur - gulur litur verkkaupa
- ST-211Þrapsueining - svart - RAL 9005

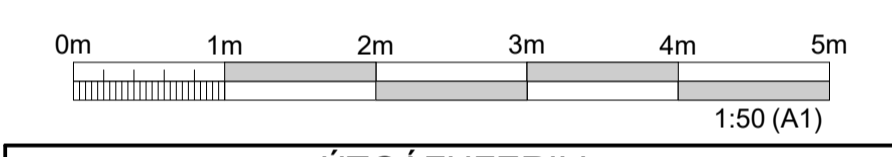

ÚTGÁFUFRILL					
ÚTG.	DAGS.	SKÝRINGAR	HANNAÐ	YFIRF.	SAMB.
01	22.11.2024	Verkteikning	SEM	BK	AMS
DAGS. UNDIRSKRIFTAR		F.H. MANNVITS (NAFN OG KT.)			
22.11.2024		Andri Martin Sigurðsson, kt: 170583-4429 anmsn@cowi.com			
DAGS. UNDIRSKRIFTAR		SAMRÆMINGARHÖNNUÐUR / HÖNNUNARSTJÓRI (NAFN OG KT.)			
22.11.2024		Andri Martin Sigurðsson, kt: 170583-4429 anmsn@cowi.com			
BYGGT Á ADALUPPDRATTUM - DAGS.: 11.06.2024 - ÚTGÁFA: 01					
Úrdarvarfi 6 203 Kópavogi Sími: 422 3000 Fax: 422 3001 www.cowi.com cowi@cowi.com Kt: 430572-0169 <small>© ÖLL AFNOT OG AFRITUN TEKNINGAR, AD HLÚTA EDA HEILD, ER HÁÐ SKRIFLEGU LEYFI HÖFUNDA.</small>					
Colas - Þjónustu- og starfsmannahús Gullhella 1 221 Hafnarfjörður					
HEITI TEKNINGAR Verkteikning Útlit					
FRUMÚTGÁFA	MKV.	STÆRÐ			
22.11.2024	1:50				A1
VERKNÚMÉR	VERKHLUTI	TEKNINGANÚMÉR	ÚTGÁFA		
2.110.192	000	CDR-2104	01		




Veggjaplan 1. hæð
1: 100

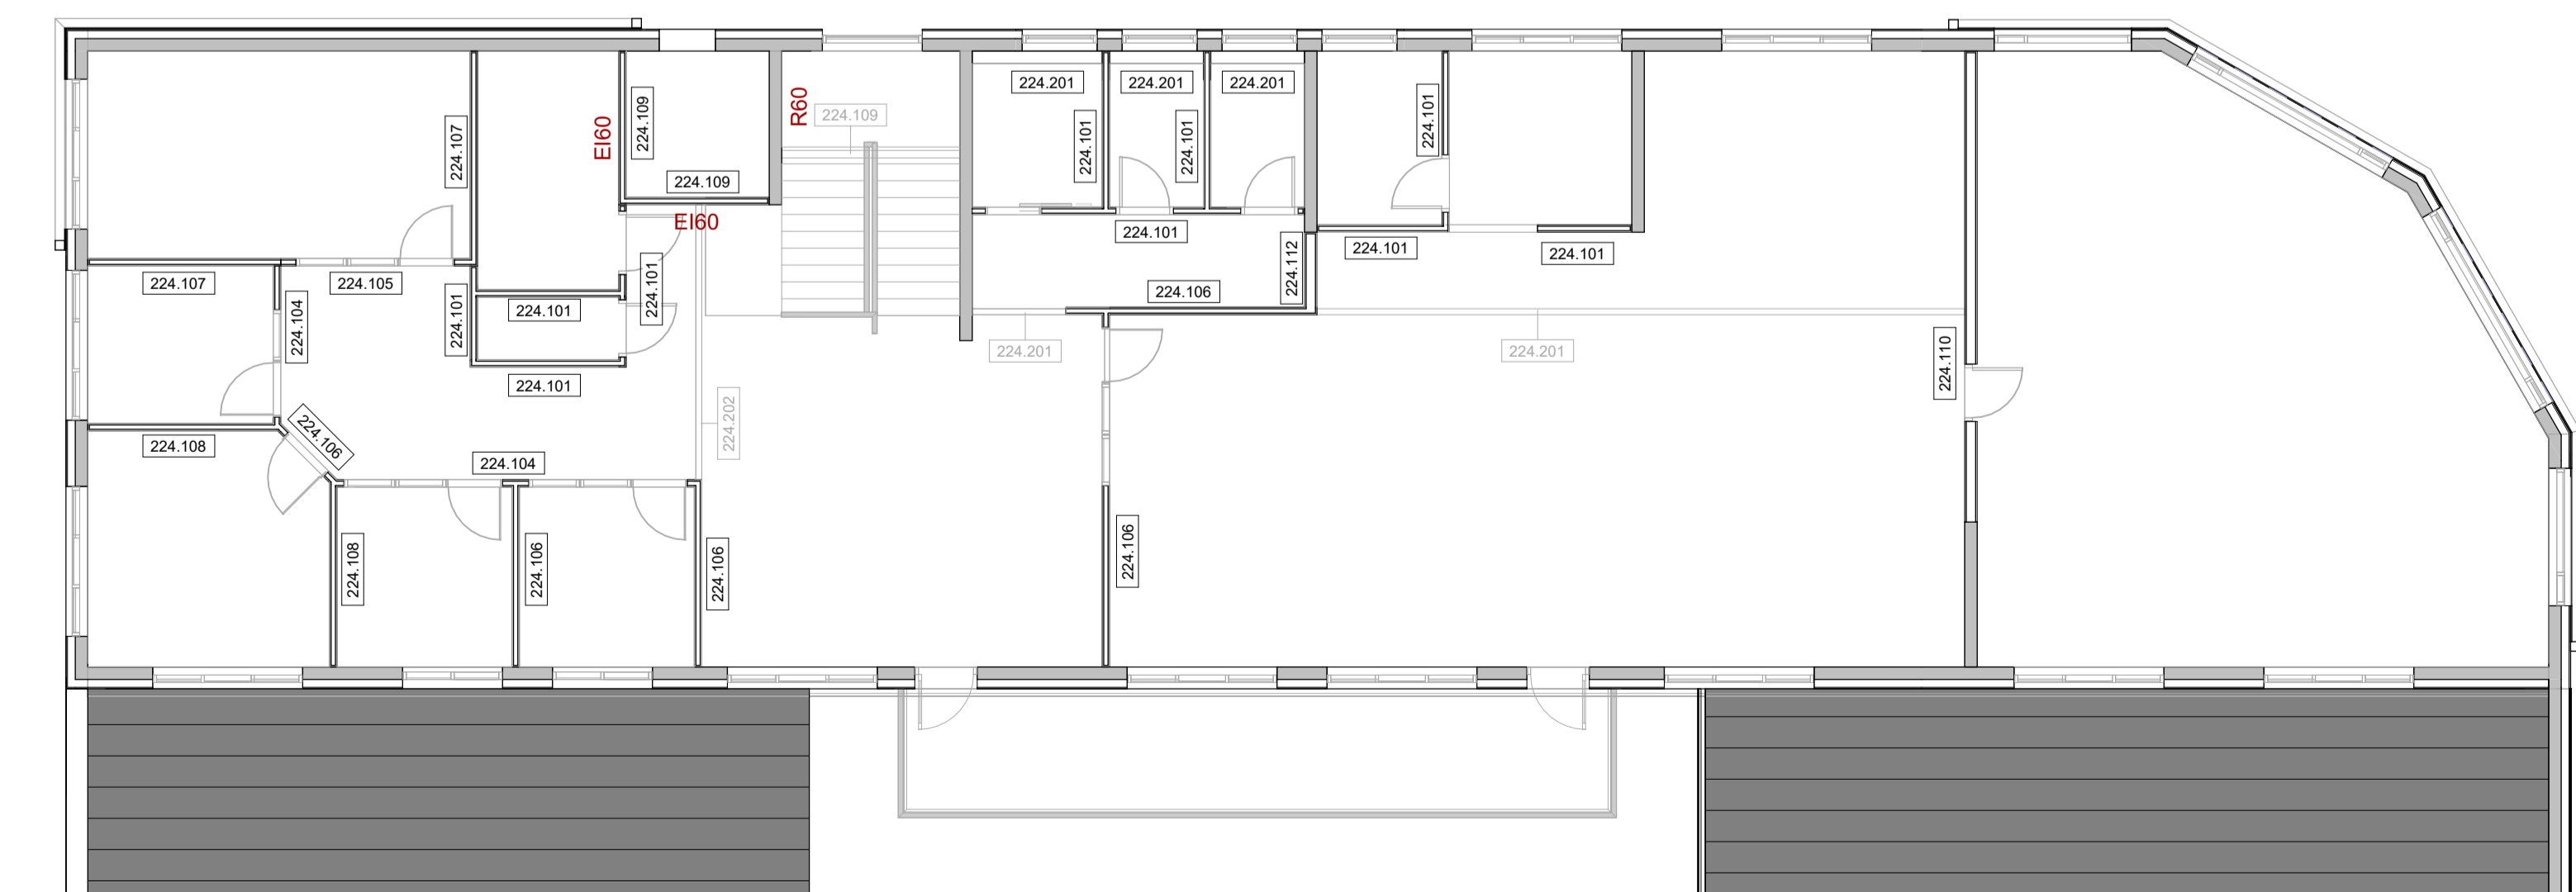

Veggjaplan 2. hæð
1: 100


Léttir innveggir

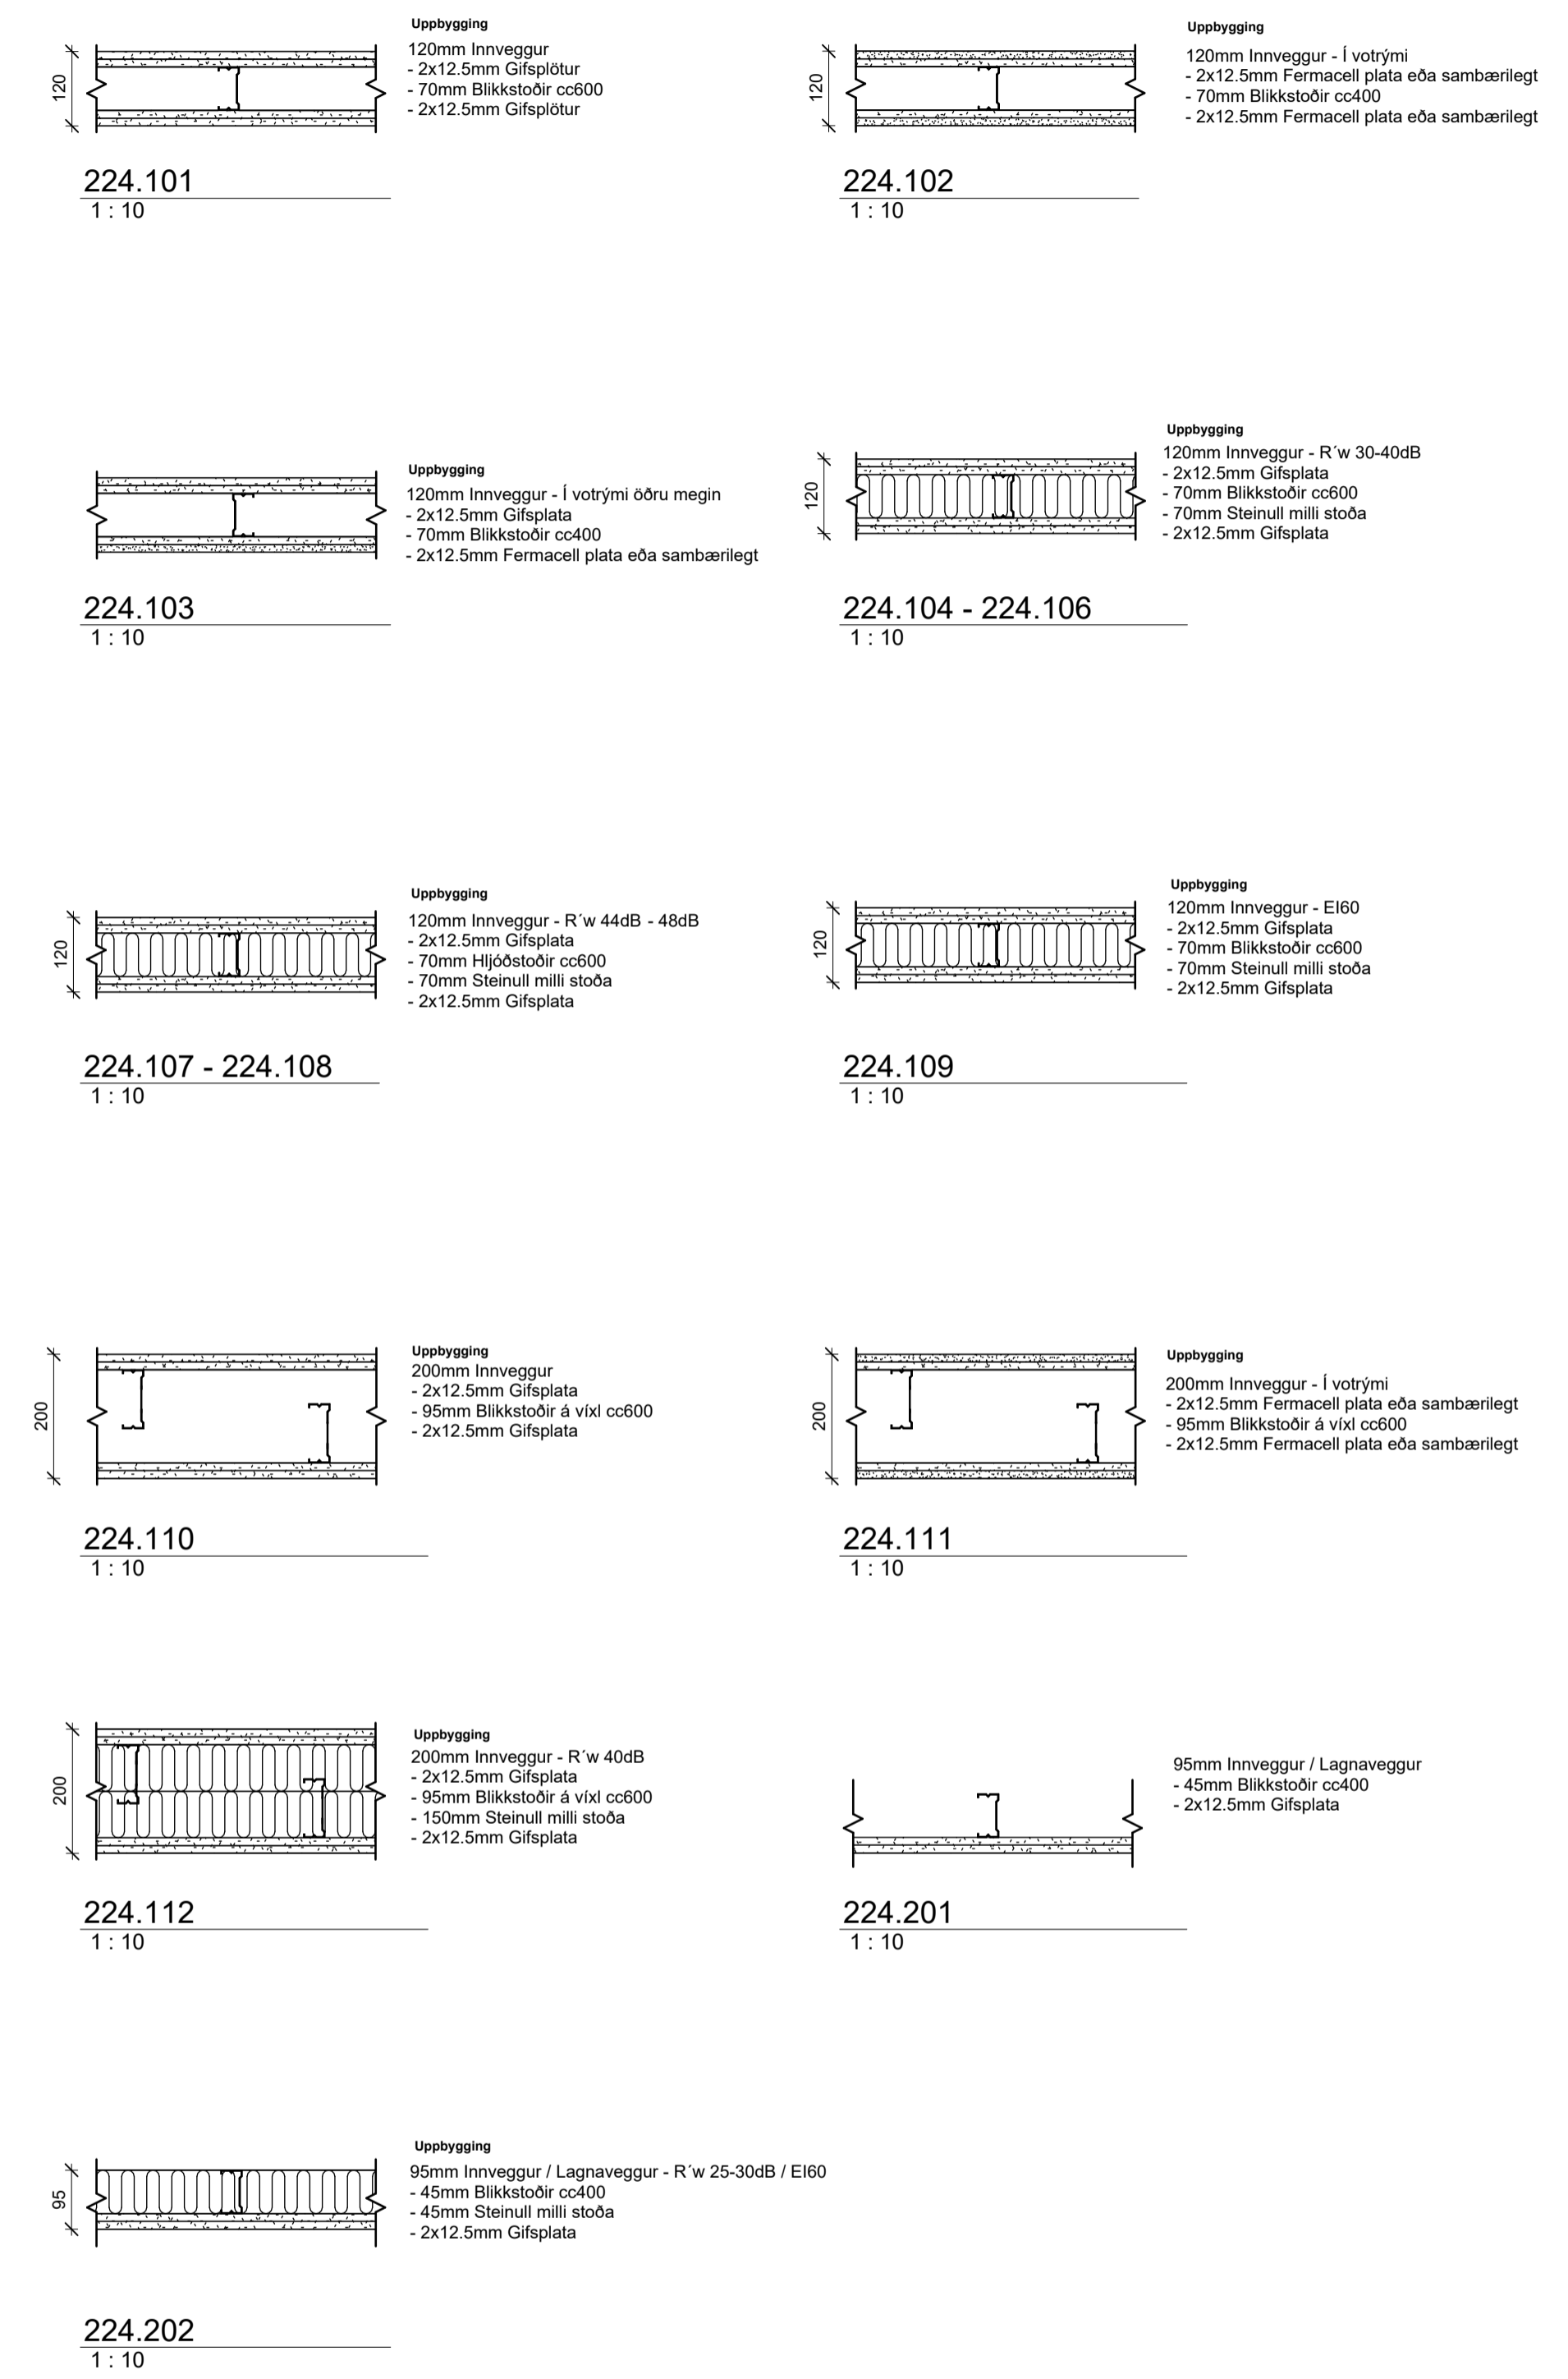

224 - Innveggjaskrá		
Byggingarlutanúmer	Lýsing	Fermetrar
224.101	120mm Innveggur	335 m²
224.102	120mm Innveggur - Í votrymi	46 m²
224.103	120mm Innveggur - Í votrymi öðru megin	23 m²
224.104	120mm Innveggur - R' w 30dB	15 m²
224.105	120mm Innveggur - R' w 35dB	6 m²
224.106	120mm Innveggur - R' w 40dB	51 m²
224.107	120mm Innveggur - R' w 44dB	26 m²
224.108	120mm Innveggur - R' w 48dB	20 m²
224.109	120mm Innveggur - EI60	24 m²
224.110	200mm Innveggur	69 m²
224.111	200mm Innveggur - Í votrymi	10 m²
224.112	200mm Innveggur - R' w 40dB	3 m²
224.201	95mm Innveggur / Lagnaveggur	38 m²
224.202	95mm Innveggur / Lagnaveggur - R' w 25-30dB / EI60	18 m²



SKÝRINGAR:
Allar málsetningar eru í mm nema annað sé tekið fram
Allir hæðarkótar eru í m
Uppbyggingu innveggja er lýst frá efri brún að neðri.

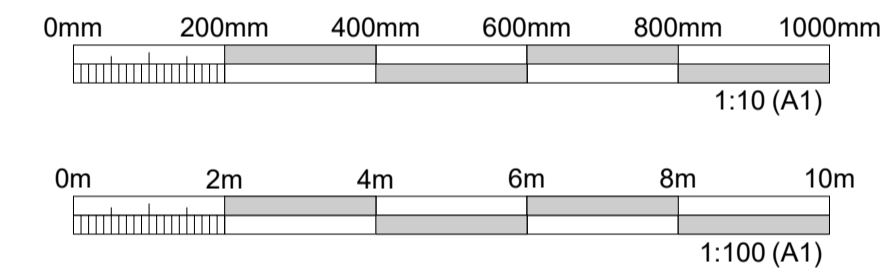

ÚTGÁFUFRILL					
ÚTG.	DAGS.	SKÝRINGAR	HANNAÐ	YFIRF.	SAMB.
01	22.11.2024	Verkteikning	SEM	BK	AMS

DAGS. UNDIRSKRIFTAR	F.H. MANNVITS (NAFN OG KT.)
22.11.2024	Andri Martin Sigurðsson, kt: 170583-4429 anmsn@cowi.com
DAGS. UNDIRSKRIFTAR	SAMRÆMINGARHÖNNUNUR / HÖNNUNARSTJÓRI (NAFN OG KT.)
22.11.2024	Andri Martin Sigurðsson, kt: 170583-4429 anmsn@cowi.com

BYGGT Á ADALUPPDRATTUM - DAGS.: 11.06.2024 - ÚTGÁFA: 01




Colas - Þjónustu- og starfsmannahúð
Gullhella 1
221 Hafnarfjörður

HEITI TEIKNINGAR
Verkteikning
Veggjaplan - Grunnmyndir og deili

FRUMÚTGÁFA	MKV.	STÆRD
22.11.2024	1: 100 / 1: 10	A1
VERKNÚMUR	VERKHLUTI	TEIKNINGANÚMUR
2.110.192	000	CDR-5001
ÚTGÁFA		
01		


PRENTAD: 25.11.2024 23:16:21

A
B
C
D
E
F
G
H

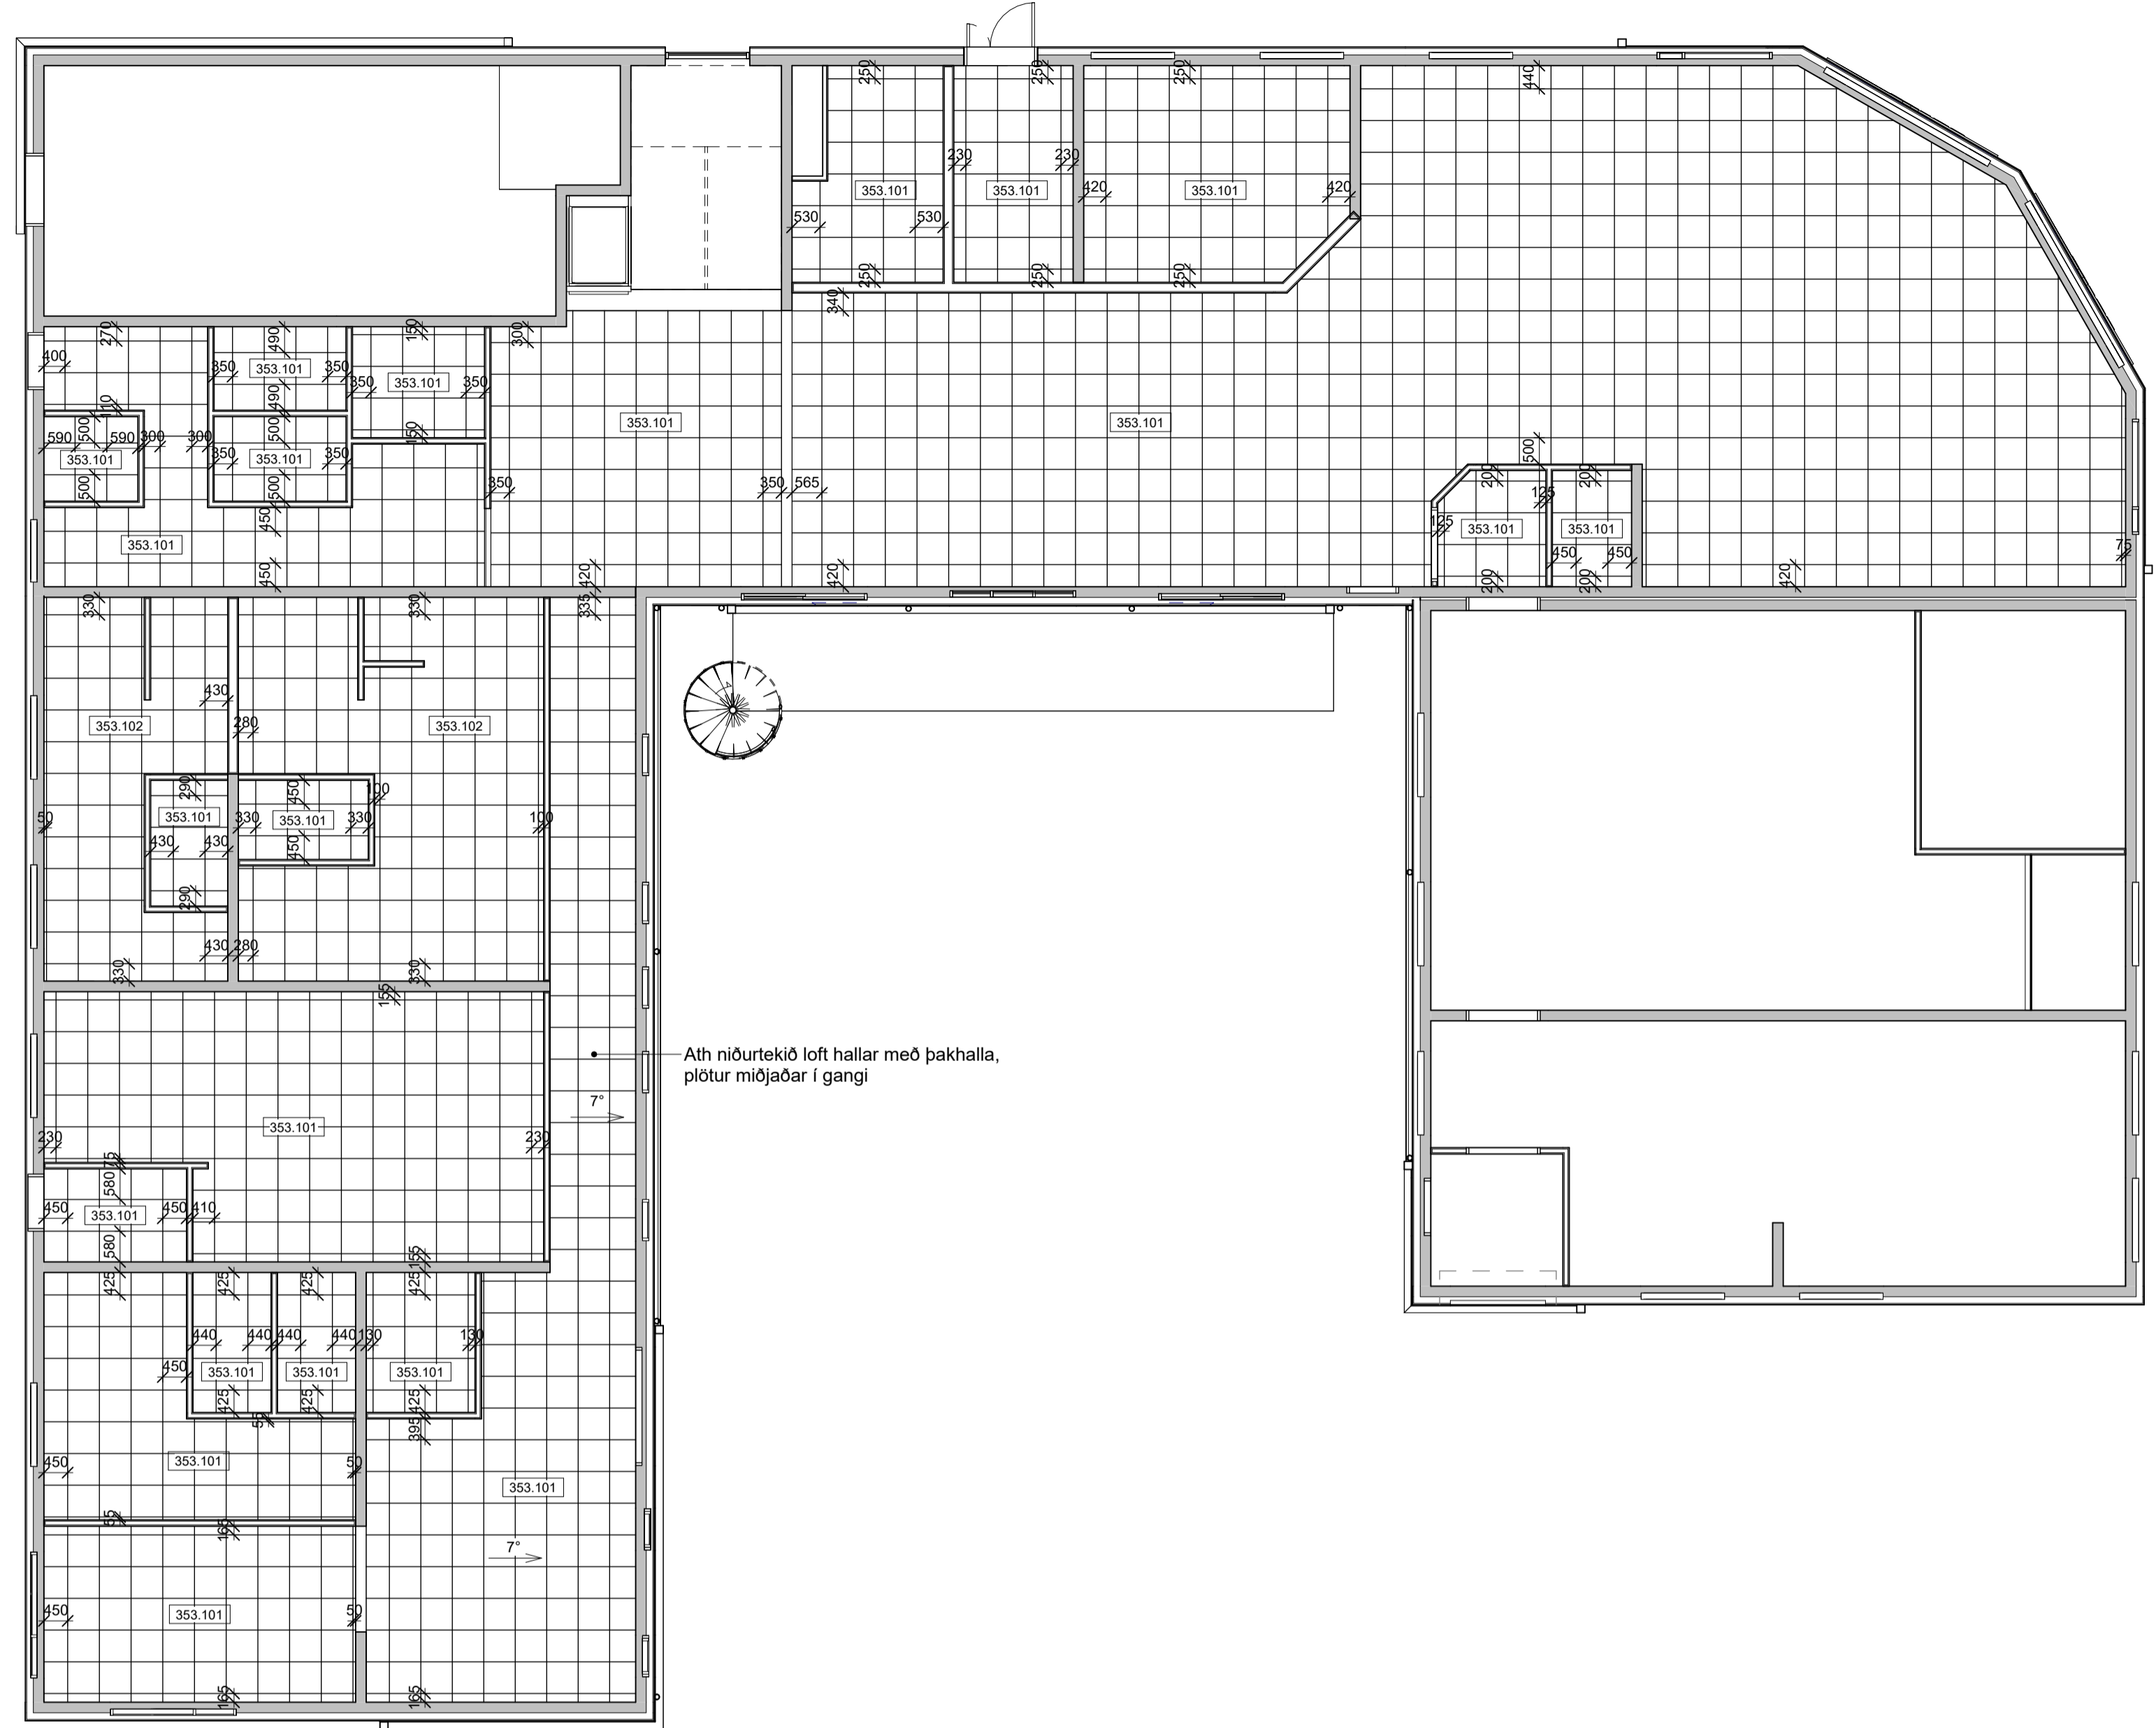

Loftaplan - 1. hæð

1 : 100

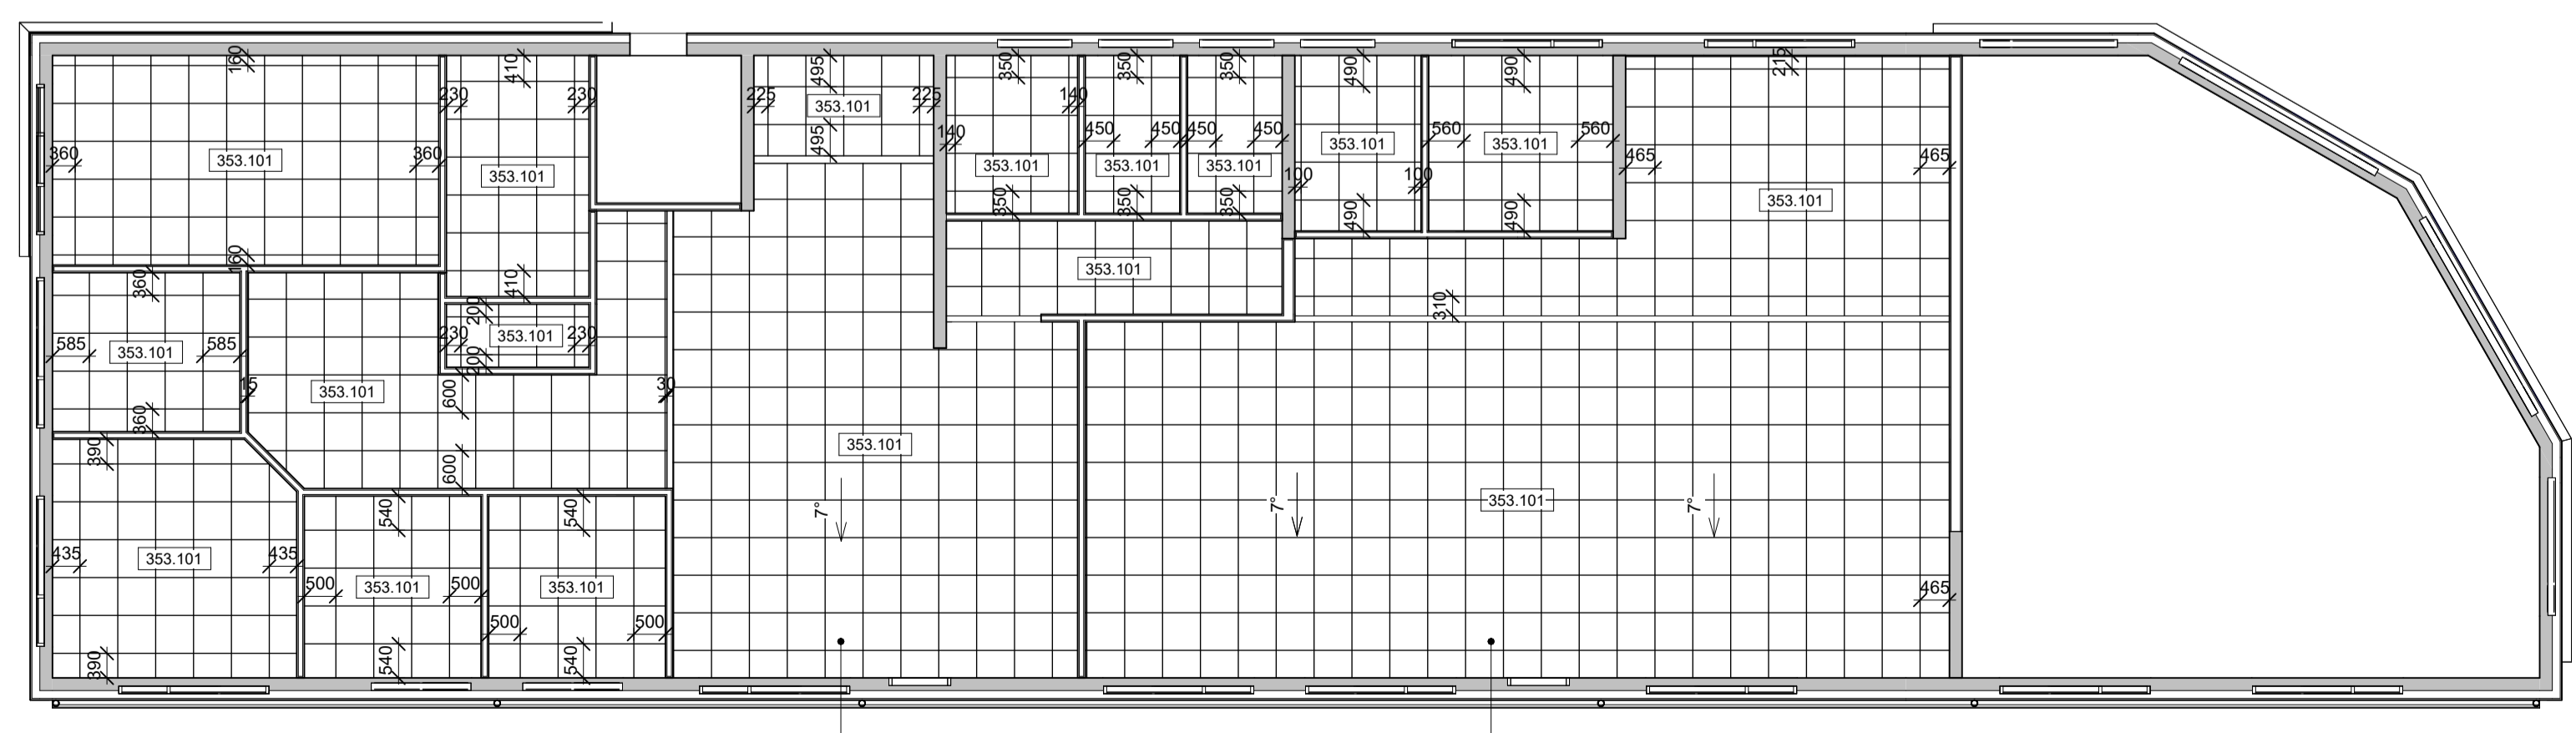


Loftaplan - 2. hæð

1 : 100

Byggingarhlutaskrá	
Númer	Lýsing
353.101	Kerfisloft (hjóðdeyflötur) - 600x600mm Loftaplötur með falid upphengi
353.102	Votrymisloft - 600x600mm Loftaplötur með falid upphengi



SKÝRINGAR:
Allar málsetningar eru í mm nema annað sé tekið fram
Allir hæðarkötur eru í m

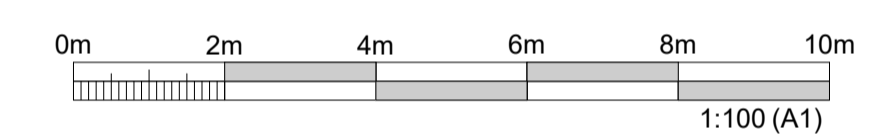

ÚTGÁFUFRILL					
ÚTG.	DAGS.	SKÝRINGAR	HANNAÐ	YFIRF.	SAMB.
01	22.11.2024	Verktækning	SEM	BK	AMS

DAGS. UNDRSKRIFTAR	F.H. MANNVITS (NAFN OG KT.)
22.11.2024	Andri Martin Sigurðsson, kt: 170583-4429 anmsn@cowi.com
DAGS. UNDRSKRIFTAR	SAMRÆMINGARHÖNNUÐUR / HÖNNUNARSTJÓRI (NAFN OG KT.)
22.11.2024	Andri Martin Sigurðsson, kt: 170583-4429 anmsn@cowi.com

BYGGT Á ADALUPPDRATTUM - DAGS.: 11.06.2024 - ÚTGÁFA: 01



HEITI VERKS
**Colas - Þjónustu- og starfsmannahús
Gullhella 1
221 Hafnarfjörður**

HEITI TEIKNINGAR
**Verktækning
Loftaplan Grunnmyndir**

FRUMÚTGÁFA	MKV.	STÆRD
22.11.2024	1 : 100	A1
VERKNÚMUR	VERKHLUTI	TEIKNINGANÚMUR
2.110.192	000	CDR-5201
		ÚTGÁFA
		01

TÖLUSKRÁ: Autodesk Docs://2909460 - Colas Þjónustuhús (2.110.192)CTS_A_ARC.dwg

1 2 3 4 5 6 7 8 9 10 11 12