



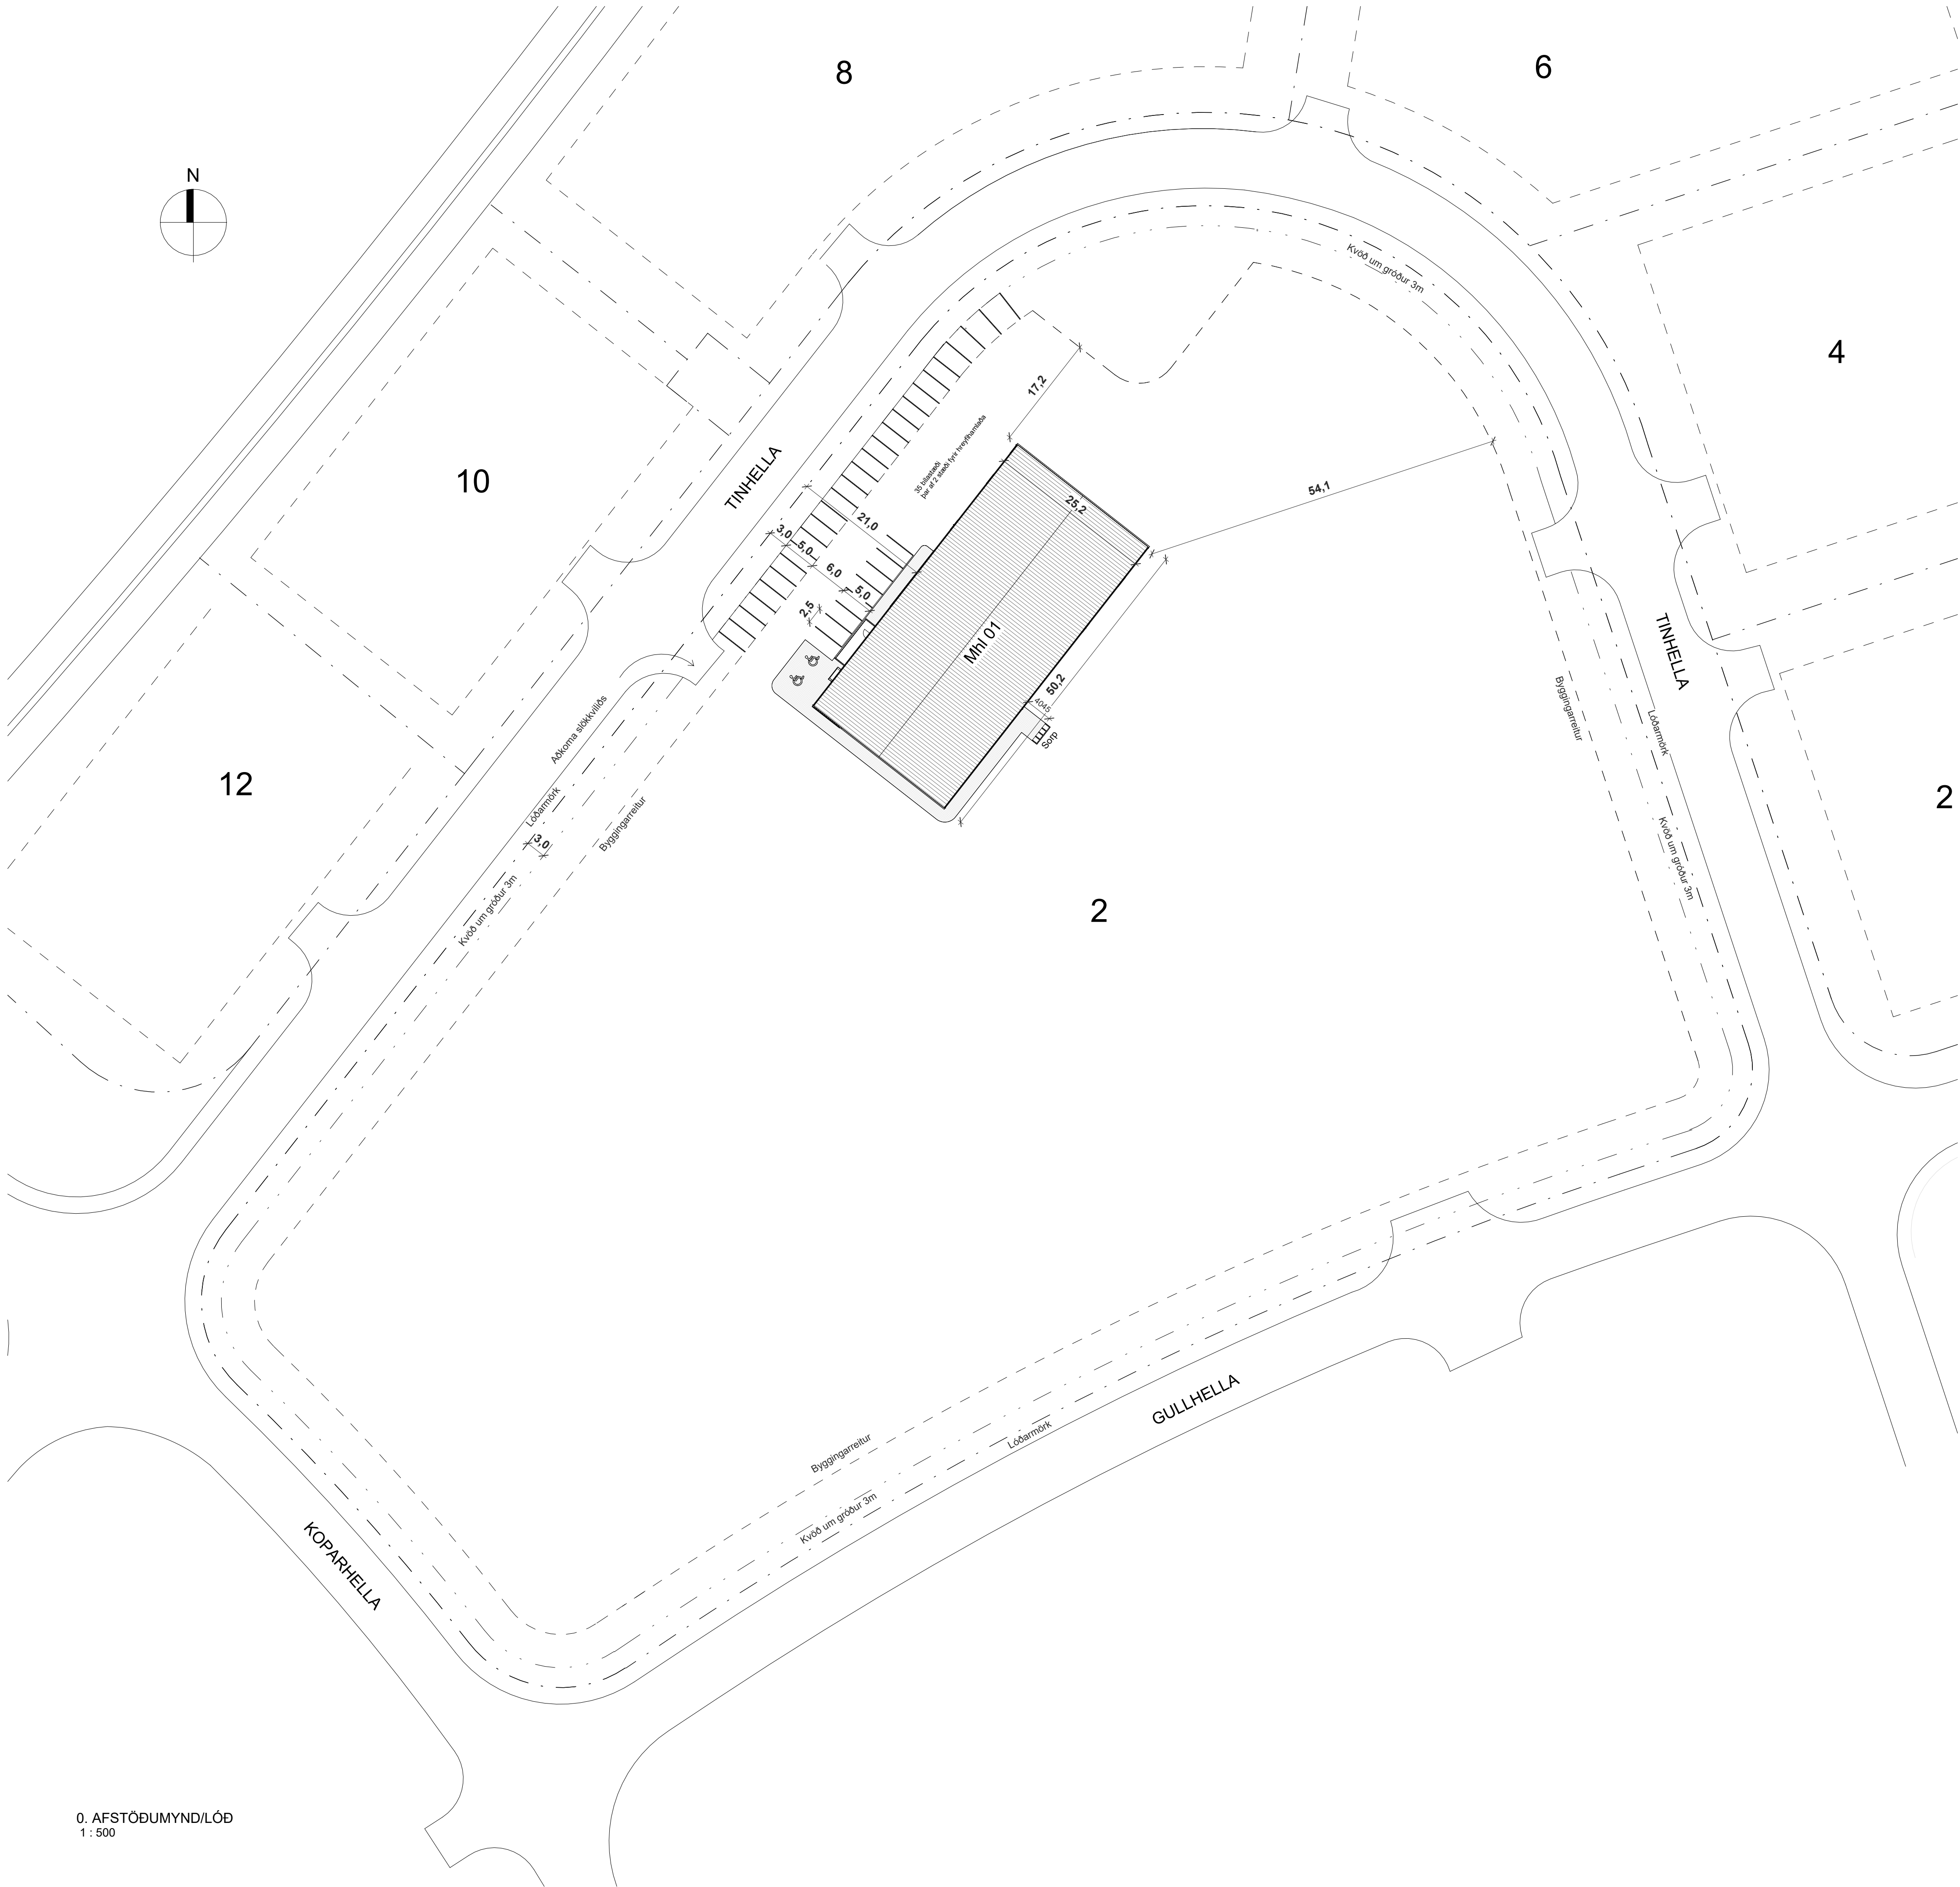

0. AFSTÖÐUMYND/LÓÐ
1 : 500

 

Upprunalegur hönnuður:

- Lóðarmörk
- - - Byggingarreitur
- Kvöð um gróður

shs 02.09.2025



1. Útgáfa 1.	28.08.2025	GP	HIS
Útg. / Skipting / Breyting	Daga	Teknað	Yfirkerð

Stólpi Gámar

VERKJÁLFRYÐINGAR

lön- og skrifstofubýgging

TEGUND VERKS

Gullhella 2

GATASTADSETNING


300-Aðaluppdráttur

Afstöðumynd

LANDNEIGNANR.: L213046
STADGR.: 1400-1-31750020
MHL.: 01
MKV.: 1:500
BLADSTÆRÐ: A1
STOFNDAGUR: 03.05.2023
TEIKNAD: GP
YFIRFARID: HIS

2205 300 - 1
VERKNR. RADNR. ÚTGÁFA

Hönnuður aðaluppdráttar og hönnunarstjóri

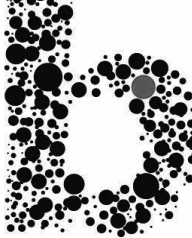

Sigurður Einarsson FAI
110457-2789


Hákon Ingi Sveinbjörnsson FAI
301079-5679

BATTERÍÐ | ARKITEKTAR

Hvaleyjarbraut 32 | 220 Hafnarfjörð | S: 54 54 700 | batteri@arkitekt.is | www.arkitekt.is

© BATTERÍÐ | ARKITEKTAR

ÖLL AFNOT OG AFRITUN TEIKNINGAR AB HLUTA EÐA Í HEILD ER HÁÐ SKRIFLEGGU LEYFI HÖFUNDAR

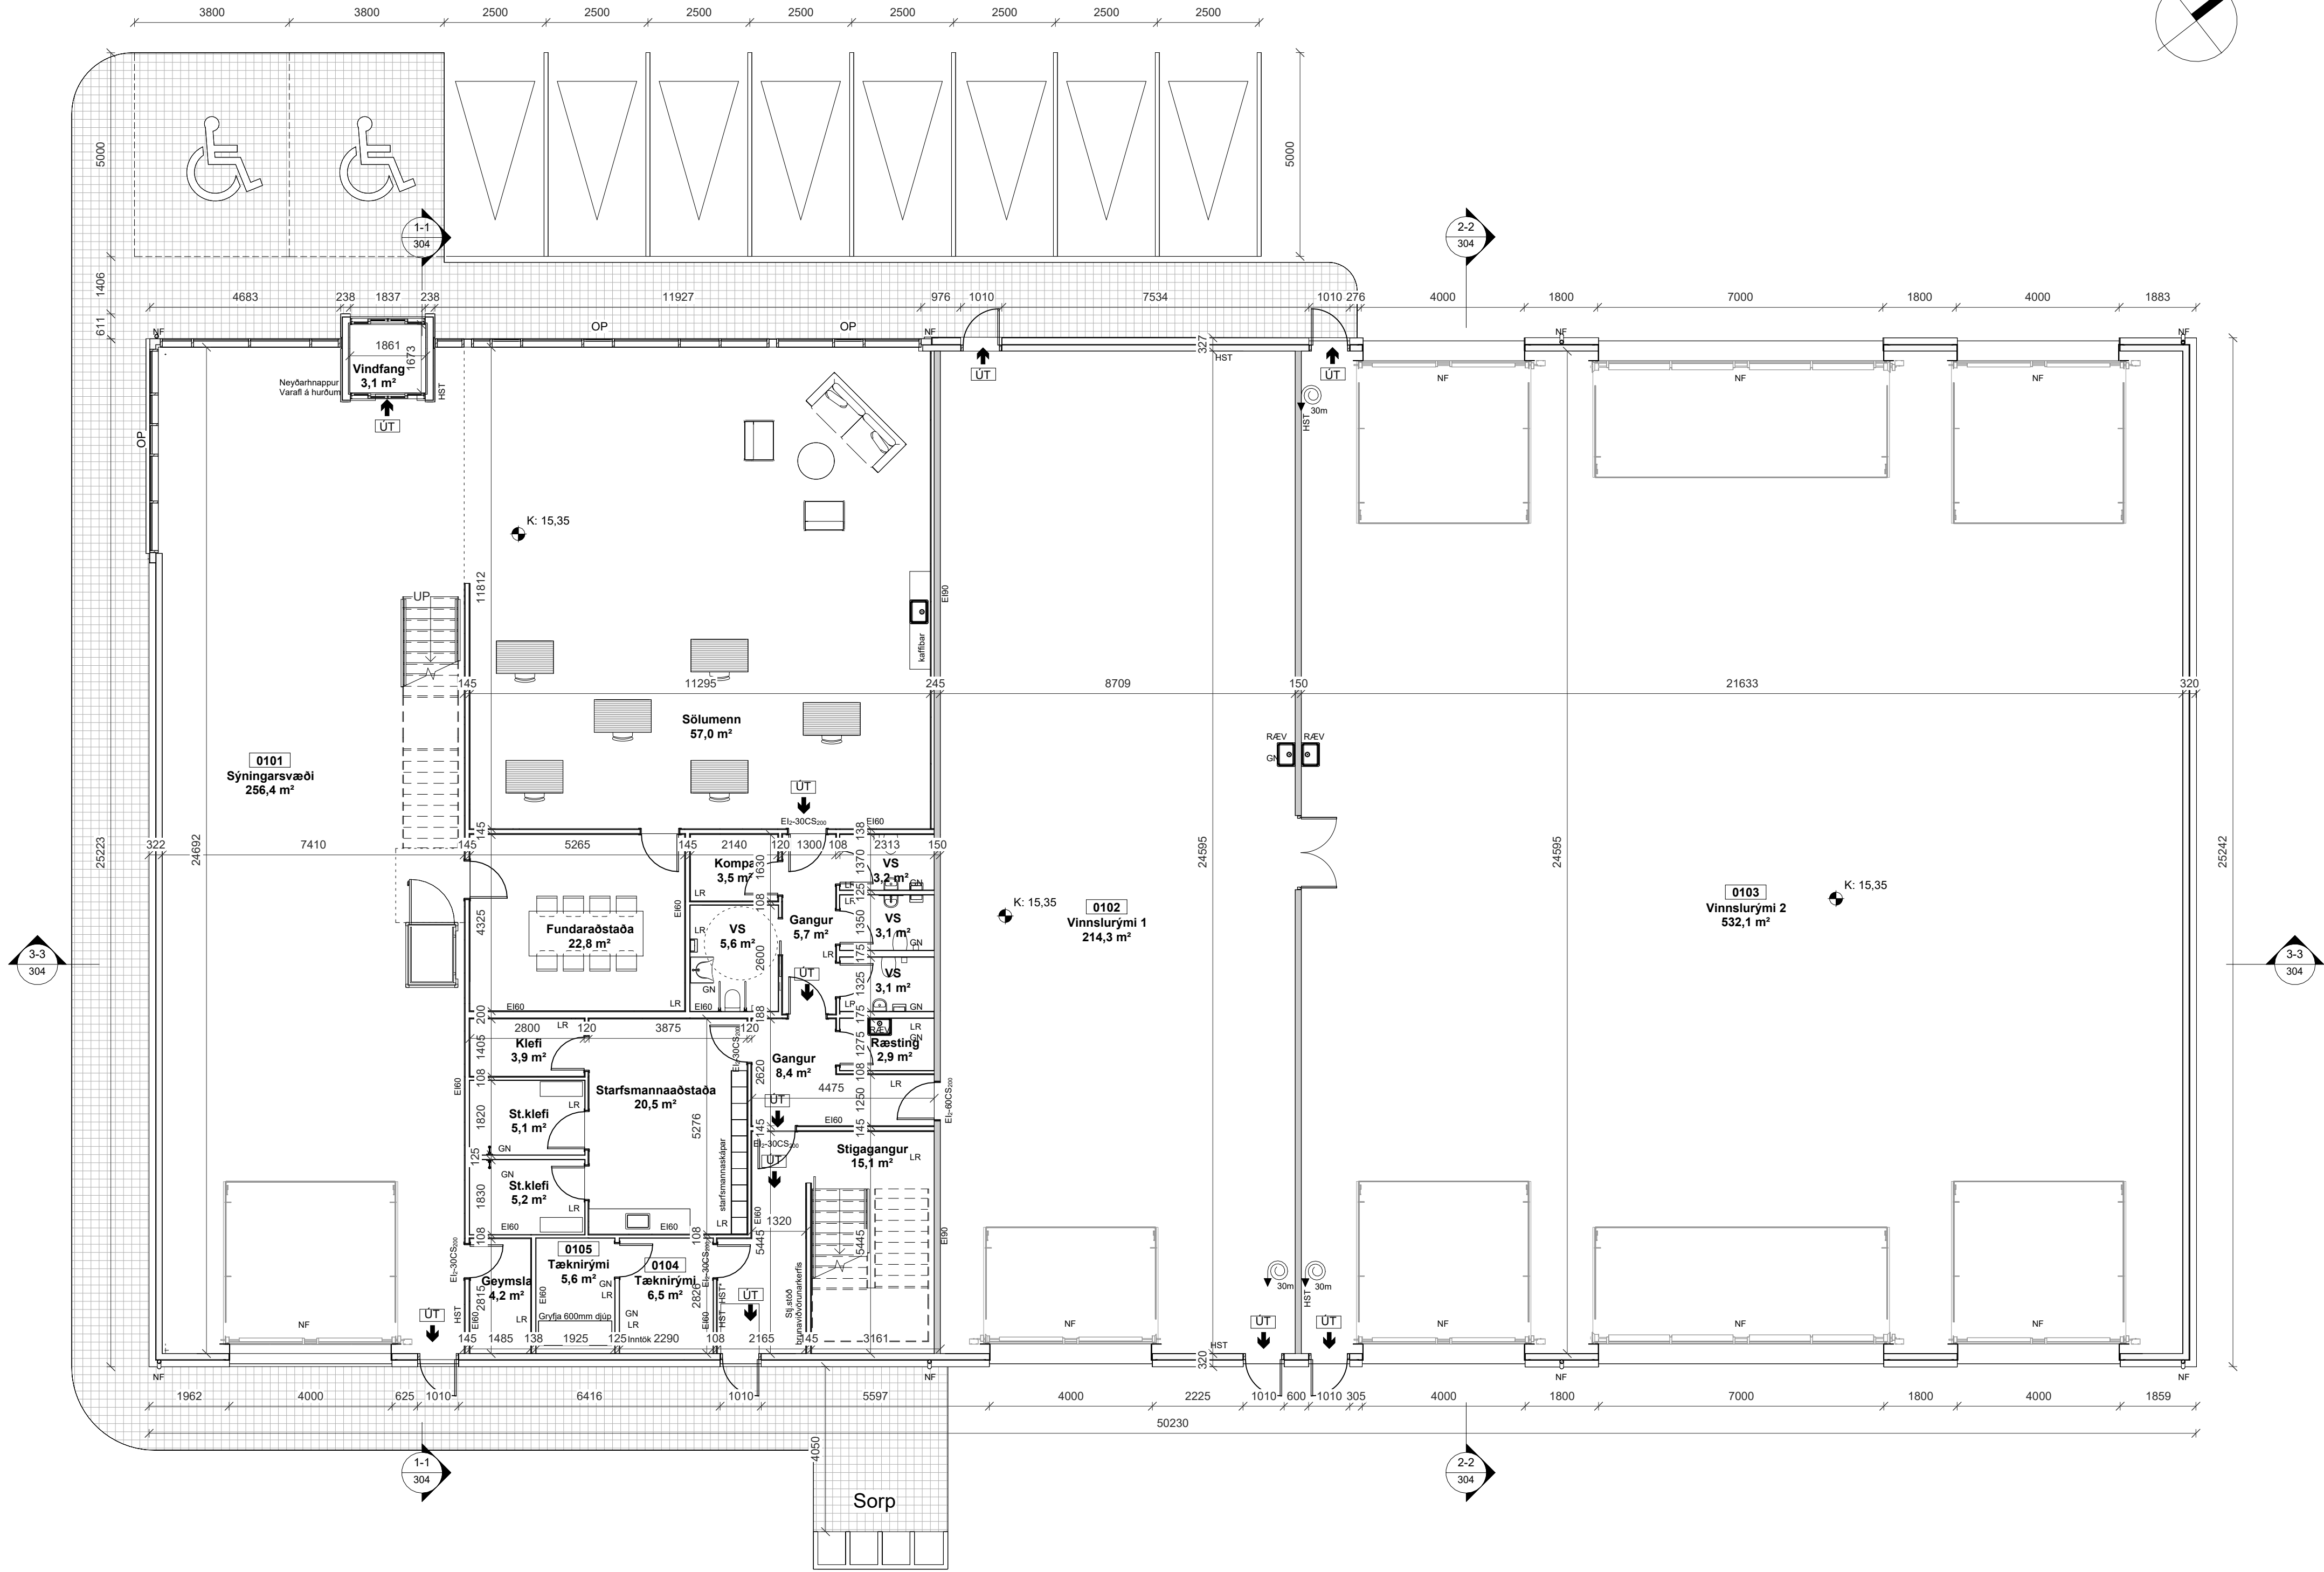

1. HÆÐ
1 : 100

Upprunalegur hönnuður:

SKÝRINGARTEXTI:

- AS Aðgangs stýrikerfi
- BO Björgunarp
- DF Drykkjarfontur
- GN Gólfniðurfall
- GR Gólfrist
- HO Handklæðaðofn
- HL Handlaug
- HST Handslökkvitæki
- HST* Handslökkvitæki-Kolsýra C0 2
- HV Inntak Hitaveita
- KV Klakavél
- LR Lokað rými / Loftæsting
- MVV Matvælavaskur
- NF Þakniðurfali
- OP Opnanlegur gluggi
- RS Ræstiskápur
- RT Rafmagnstalla
- RV Inntak Rafveita
- RÆV Ræstivaskur
- SS Spólslanga
- UV Uppþvottavél
- VV Inntak Vatnsveitu
- pV Þvottavél
- pU Þurrkari

0101 Rýmisnúmer.

GK.00.00 Gólfkóti.

GK.00.00 Gólfkóti.

REIxx/EIxx Brunaskil.

EW xx Tæknirými á hitageisla.

R Reykskynjari.

--- EI60

--- EI90

dbx

EI2 30-C5m

Hurð brunatákn.

Hurð hliðskrafa.

UT Merkturn útgangur.

ATH-Allt gler sem nær niður að gólf skal vera öryggisgler og uppbygging

(Hert og/eda samlimt) aðlöguð

abstæðum.



1. Útgáfa 1.	28.08.2025	GP	[HIS]
Útg. Skipting / Breyting	Dags.	Teknað	Virkeri

Stólpi Gámar

VERKISÁUR / EIGANDI

lön- og skrifstofubýgging

TEGUND VERKIS

Gulhella 2

GATASTADSETNING

300-Aðaluppdráttur

Grunnmynd 1. hæðar

LANDNEIGNANR.: L213046
STADGR.: 1400-1-31750020
MHL: 01
MKV.: 1:50
BLADSTÆRÐ: A1
STOFNDAGUR: 03.05.2023
TEIKNAD: GP/SE
YFIRFARID: HIS


2205

VERKISÁUR

302 - 1

RADNR. ÚTGÁFA

Hönnuður aðaluppdráttu og hönnunarstjóri

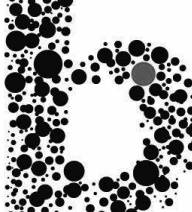


BATTERÍÐ | ARKITEKTAR

Hvaleyrarbraut 32 | 220 Hafnarfjörður | S: 54 54 700 | batteri@arkitekt.is | www.arkitekt.is


© BATTERÍÐ | ARKITEKTAR

ÖLL AFRÖT OG AFRITUN TEIKNINGAR AÐ HLUTA EÐA Í HEILD ER HÁÐ SKRIFLEGU LEYFI HÖFUNDAR




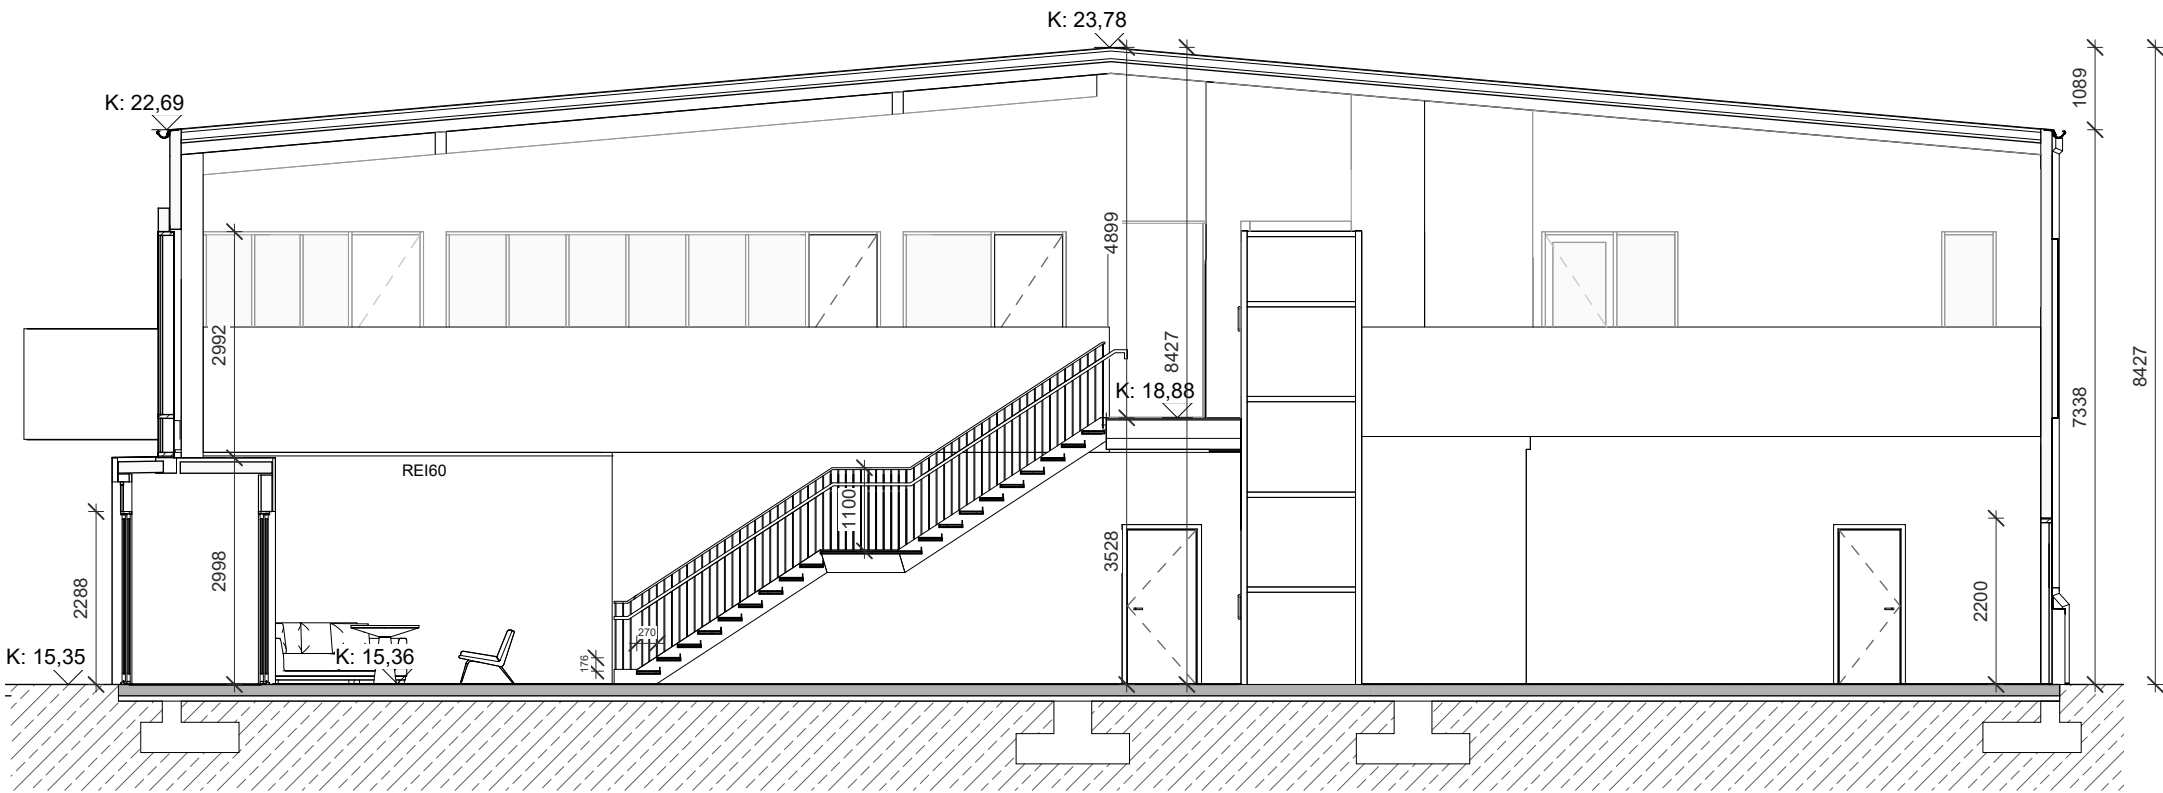

Snið 1-1
1 : 100

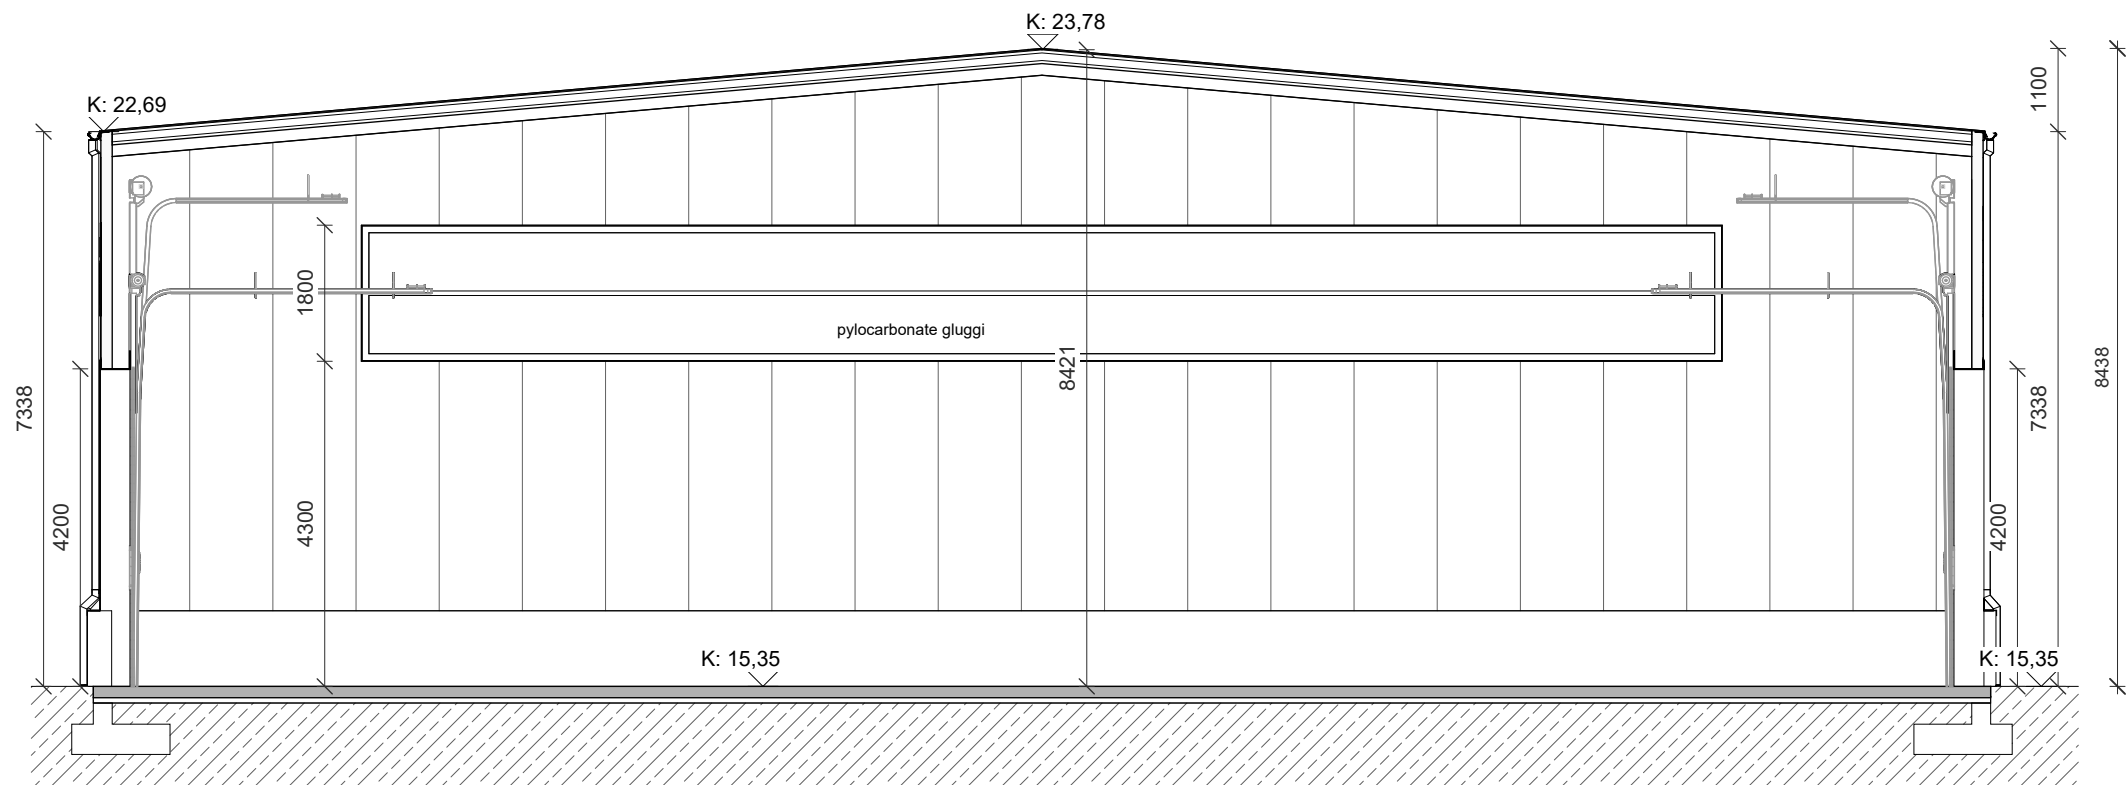

Snið 2-2
1 : 100

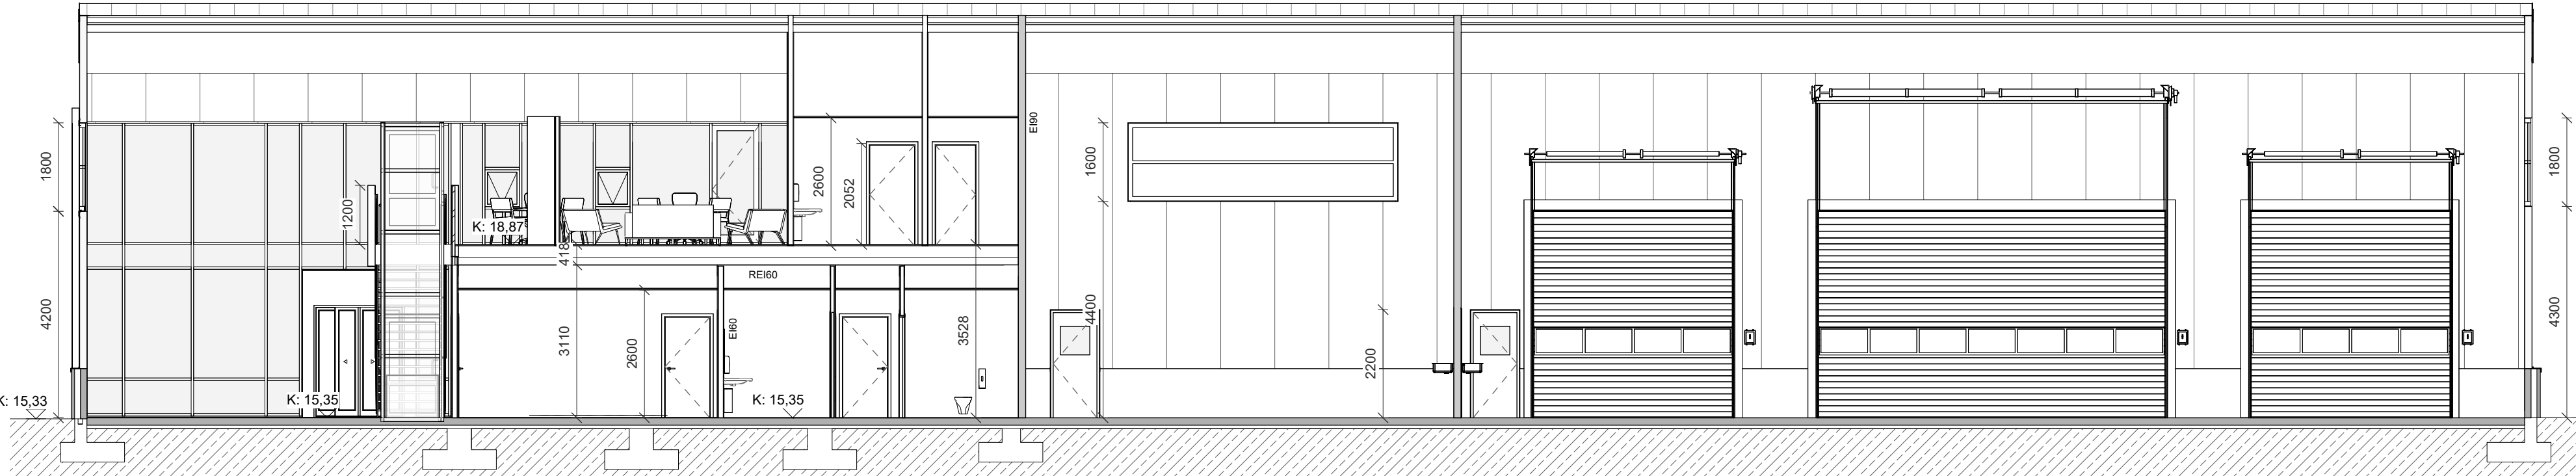

Snið 3-3
1 : 100

Upprunalegur hönnuður:

SKÝRINGARTEXTI:

AS Aðgangs stýrikerfi

BO Björgunarop

DF Drykkjarfontur

GN Gólfniðurfall

GR Gólfrist

HO Handklæðaðfn

HL Handlaug

HST Handslökkvitæki

HST* Handslökkvitæki-Kolsýra CO₂

HV Inntak Hitaveita

KV Klakavél

LR Lokað rými / Loftæsting

MVV Matvælavaskur

NF Pakniðurfall

OP Opnanlegur gluggi

RS Ræstiskápur

RT Rafmagnstafa

RV Inntak Rafveita

RÆV Ræstivaskur

SS Spúslanga

UV Uppþvottavél

VV Inntak Vatnsveitu

pV Þvottavél

pU Þurrkari

0101 Rýmisnúmer.

GK.00.00 Gólfkóti.

GK.00.00 Gólfkóti.

REIxx/EIxx Brunaskil.

EW xx Takmörkun á hitageisla.

R Reykskynjari.

----- EI60

----- EI90

dBxx

EI2 30-C5m Húð brunatákn.

Húð hjóðkrafa.

UT Merktur útgangur.

ATH-Alt gler sem nær niður að gólf skal vera tryggisgjler og uppbygging (Hert og/eða samlipt) aðlöguð aðstæðum.



1. Útgáfa 1.	28.08.2025	GP	HIS
Útg. / Skipting / Breyting	Daga	Teknað	Virkeri

Stólpi Gámar

VERKISALUR / EIGANDI

lön- og skrifstofubýgging

TEGUND VERKS

Gullhella 2


GATVASTADSETNING

300-Aðaluppdráttur

LANDNEIGNANR.: L213046	STADGR.: 1400-1-31750020
MHL: 01	MKV: 1:50
BLADSTÆRD: A1	STOFNDAGUR: 03.05.2023
TEIKNAD: GP/SE	YFIRFARID: HIS

2205	304 - 1
VERKNR.	RADNR. ÚTGÁFA

Hönnuður aðaluppdráttá og hönnunarstjóri

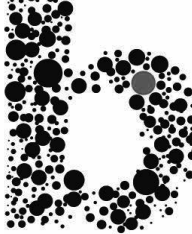

Sigurður Einarsson FAI

110457-2789

Hákon Ingi Sveinbjörnsson FAI

301079-5573

BATTERIÐ | ARKITEKTAR


Hvaleyrabraut 32 | 220 Hafnarfjörð | S: 54 54 700 | batteri@arkitekt.is | www.arkitekt.is

© BATTERIÐ | ARKITEKTAR


ÖLL AFRÖT OG AFRITUN TEIKNINGAR AÐ HLUTA EDA Í HEILD ER HÁÐ SKRIFLEGGU LEYFI HÖFUNDAR




Austur
1 : 100

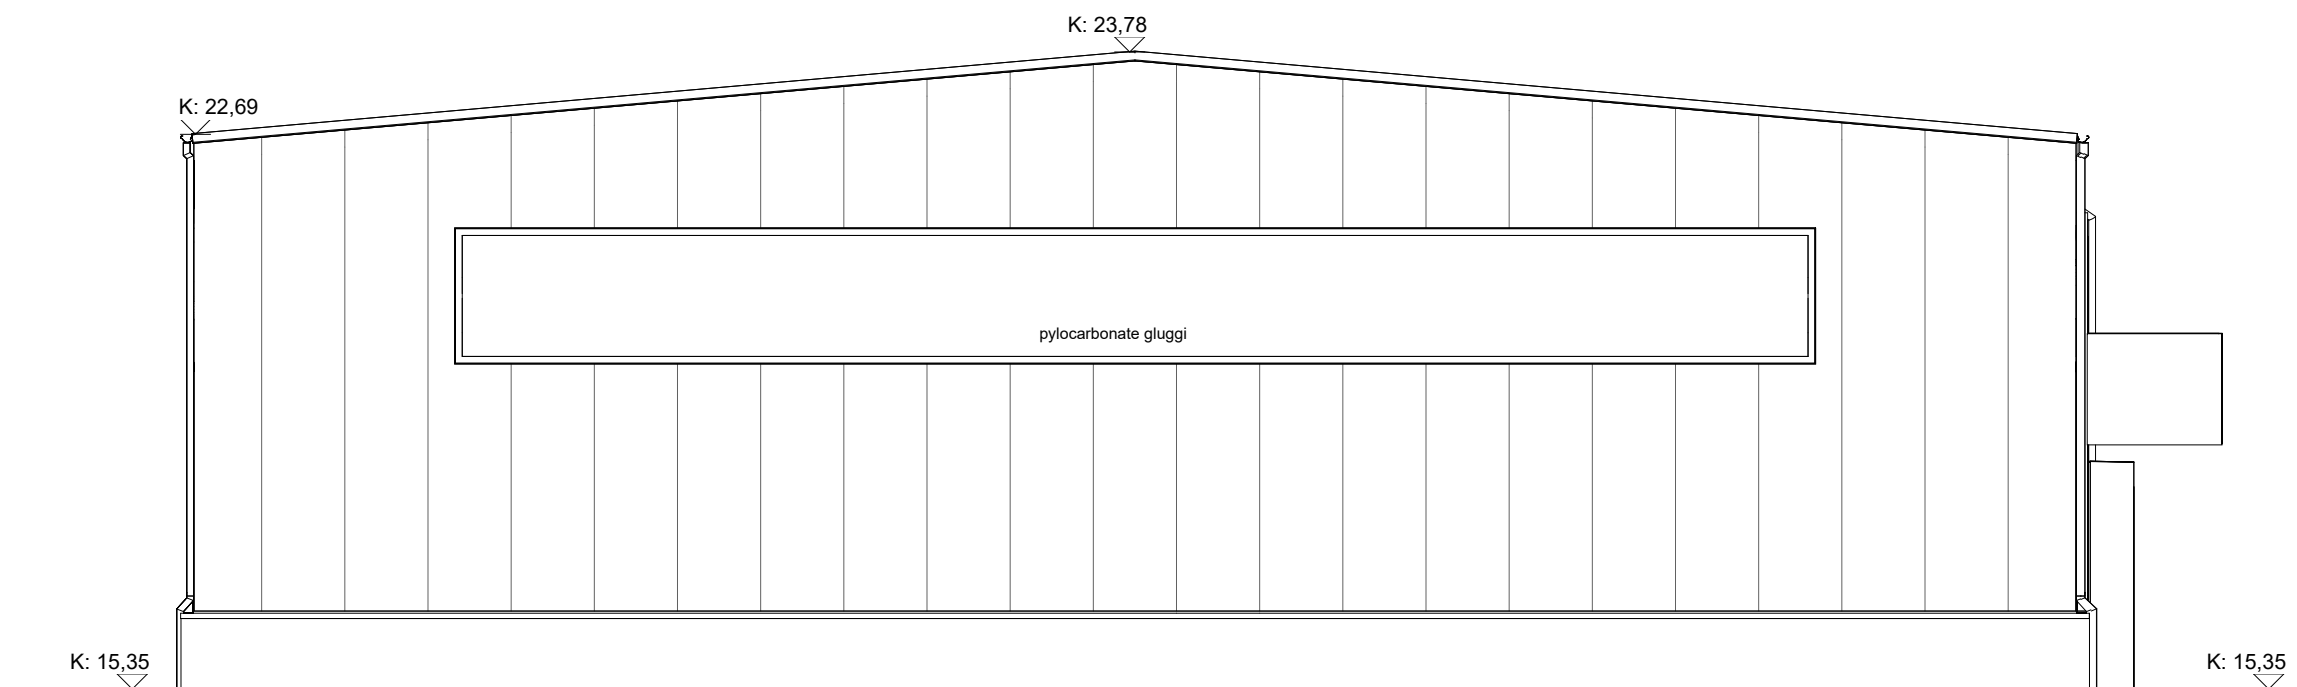

Norður
1 : 100

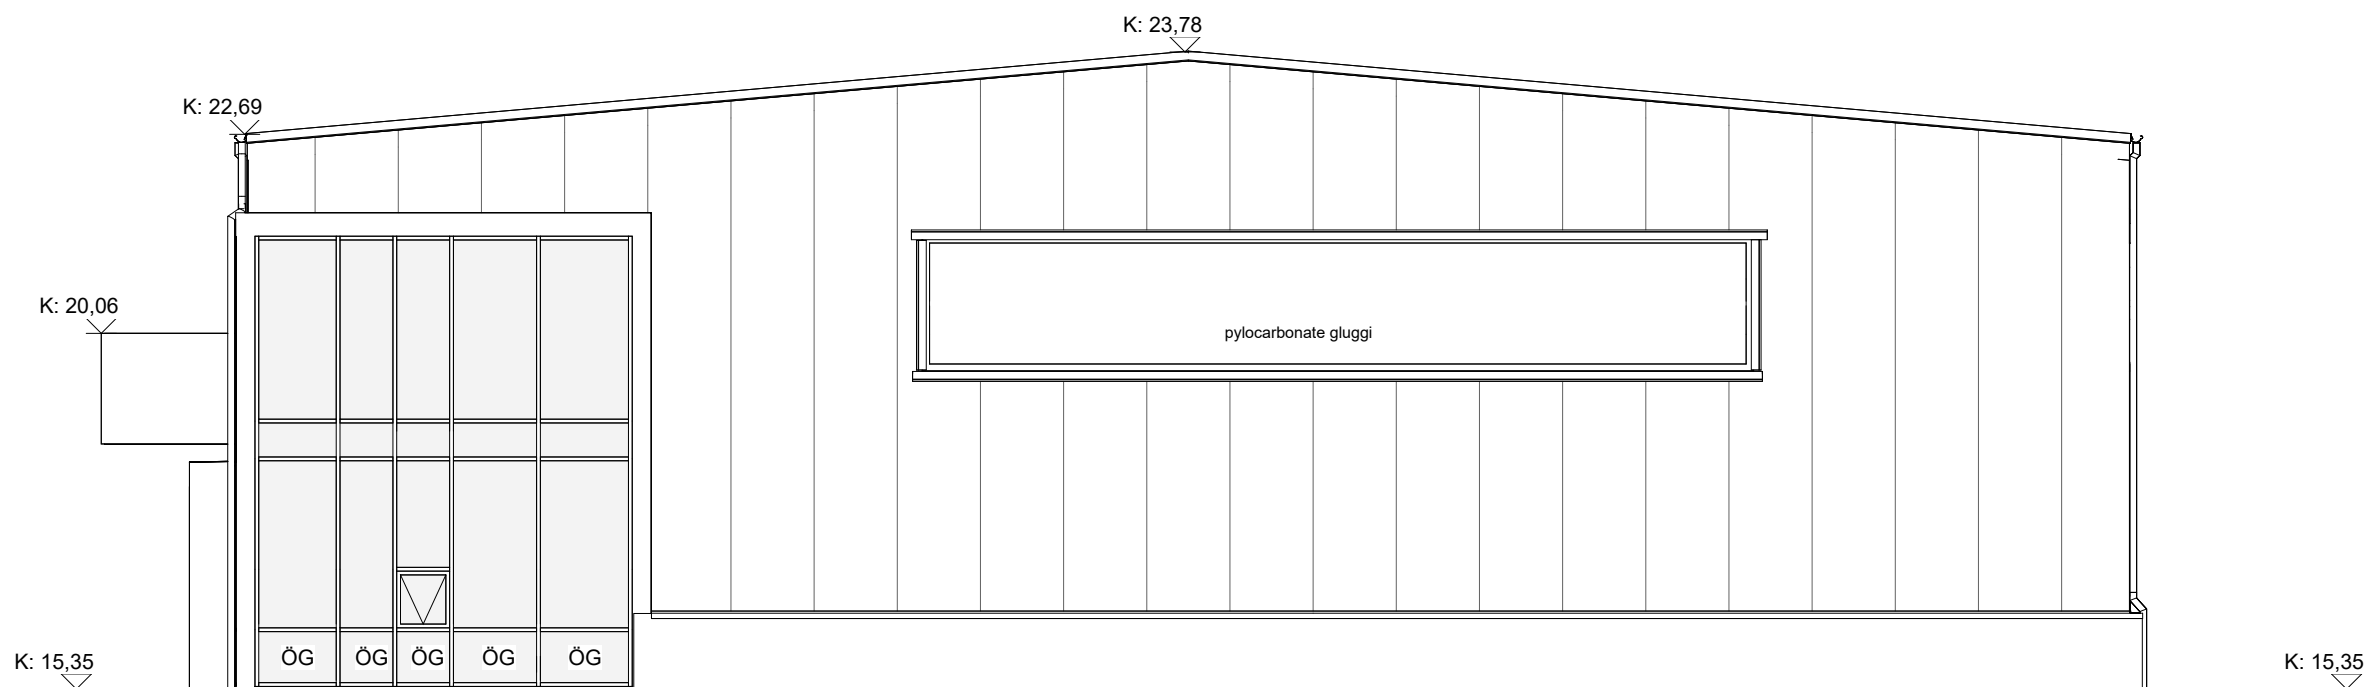

Suður
1 : 100

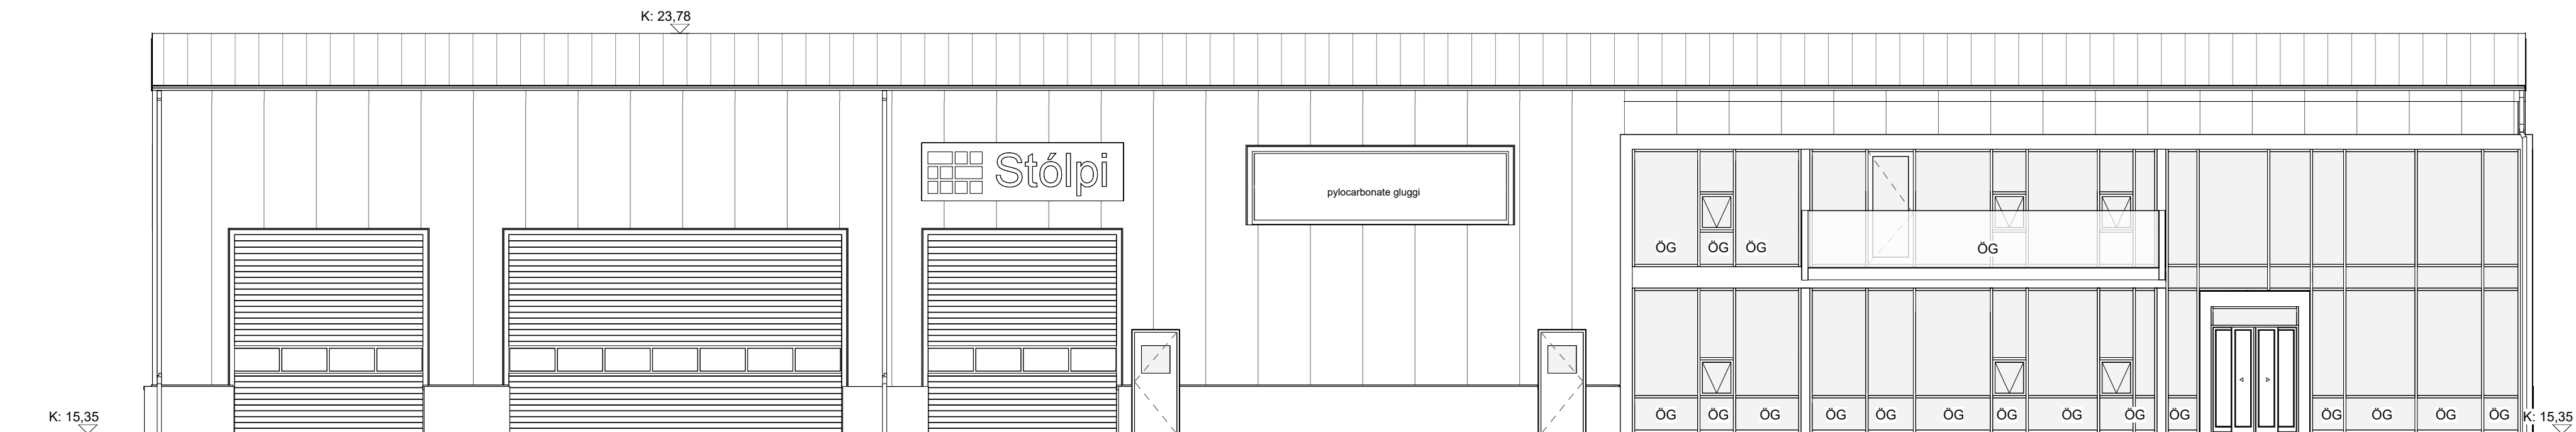

Vestur
1 : 100

Upprunalegur hönnuður:

SKÝRINGARTEXTI:

- AS Aðgangs stýrikerfi
BO Björgunarop
DF Drykkjarfontur
GN Gólfniðurfall
GR Gólftrist
HO Handklæðaðfn
HL Handlaug
HST Handslökkvitæki
HST* Handslökkvitæki-Kolsýra C0 2
HV Inntak Hitaveita
KV Klakavél
LR Lokað rými / Loftæsting
MVV Matvælavaskur
NF Þakniðurfall
OP Opnanlegur gluggi
RS Ræstiskápur
RT Rafmagnstafía
RV Inntak Rafveita
RÆV Ræstivaskur
SS Spúslanga
UV Uppþvottavél
VV Inntak Vatnsveitu
ÞV Þvottavél
ÞU Þurrkari

0101 Rýmisnúmer.

GK-00.00 Gólfkóti.

GK-00.00 Gólfkóti.

REIxx/EIxx Brunaskil.

EW xx Takmörkun á hitageisla.

R Reykaskynjari.

----- EI60

----- EI90

dbxx

EI2 30-C5m Húð brunatákn.

Húð hjóðkrafa.

UT Merktur útgangur.

ATH-Allt gler sem nær niður að gólf skal vera öryggisgler og uppbygging (Hert og/öð samlmt) aðlöguð aðstæðum.



1. Útgáfa 1.	28.08.2025	GP	HIS
Útg. / Skýring / Breyting	Daga	Teknað	Virkeri

Stólpi Gámar

VERKJÁLUR / EIGANDI

lön- og skrifstofubýgging

TEGUND VERKS

Gullhella 2

GATVASTADSETNING


300-Aðaluppdráttur

Ásýnd Útlit

LANDNEIGNANR.: L213046
STADGR.: 1400-1-31750020
MHL: 01
MKV.: 1:50
BLADSTÆRD: A1
STOFNDAGUR: 03.05.2023
TEIGNAD: GP/SE
YFIRFARID: HIS

2205 305 - 1
VERKNR. RADNR. ÚTGÁFA

Hönnuður aðaluppdráttá og hönnunarstjóri

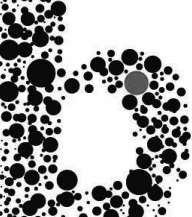

Sigurður Einarsson FAI

110457-2789

Hákon Ingi Sveinbjörnsson FAI

301079-5679

BATTERIÐ | ARKITEKTAR

Hvaleyrarbraut 32 | 220 Hafnarfjörð | S: 54 54 700 | batteri@arkitekt.is | www.arkitekt.is

© BATTERIÐ | ARKITEKTAR
ÖLL AFRÖT OG AFRITUN TEKNINGAR AÐ HLUTA Eða Í HEILD ER HÁÐ SKRIFLEGGU LEYFI HÖFUNDA