


Upprunalegur hönnuður:

- Lóðarmörk
- - - Byggingarreitur
- Kvöð um gróður

shs 22.10.2025

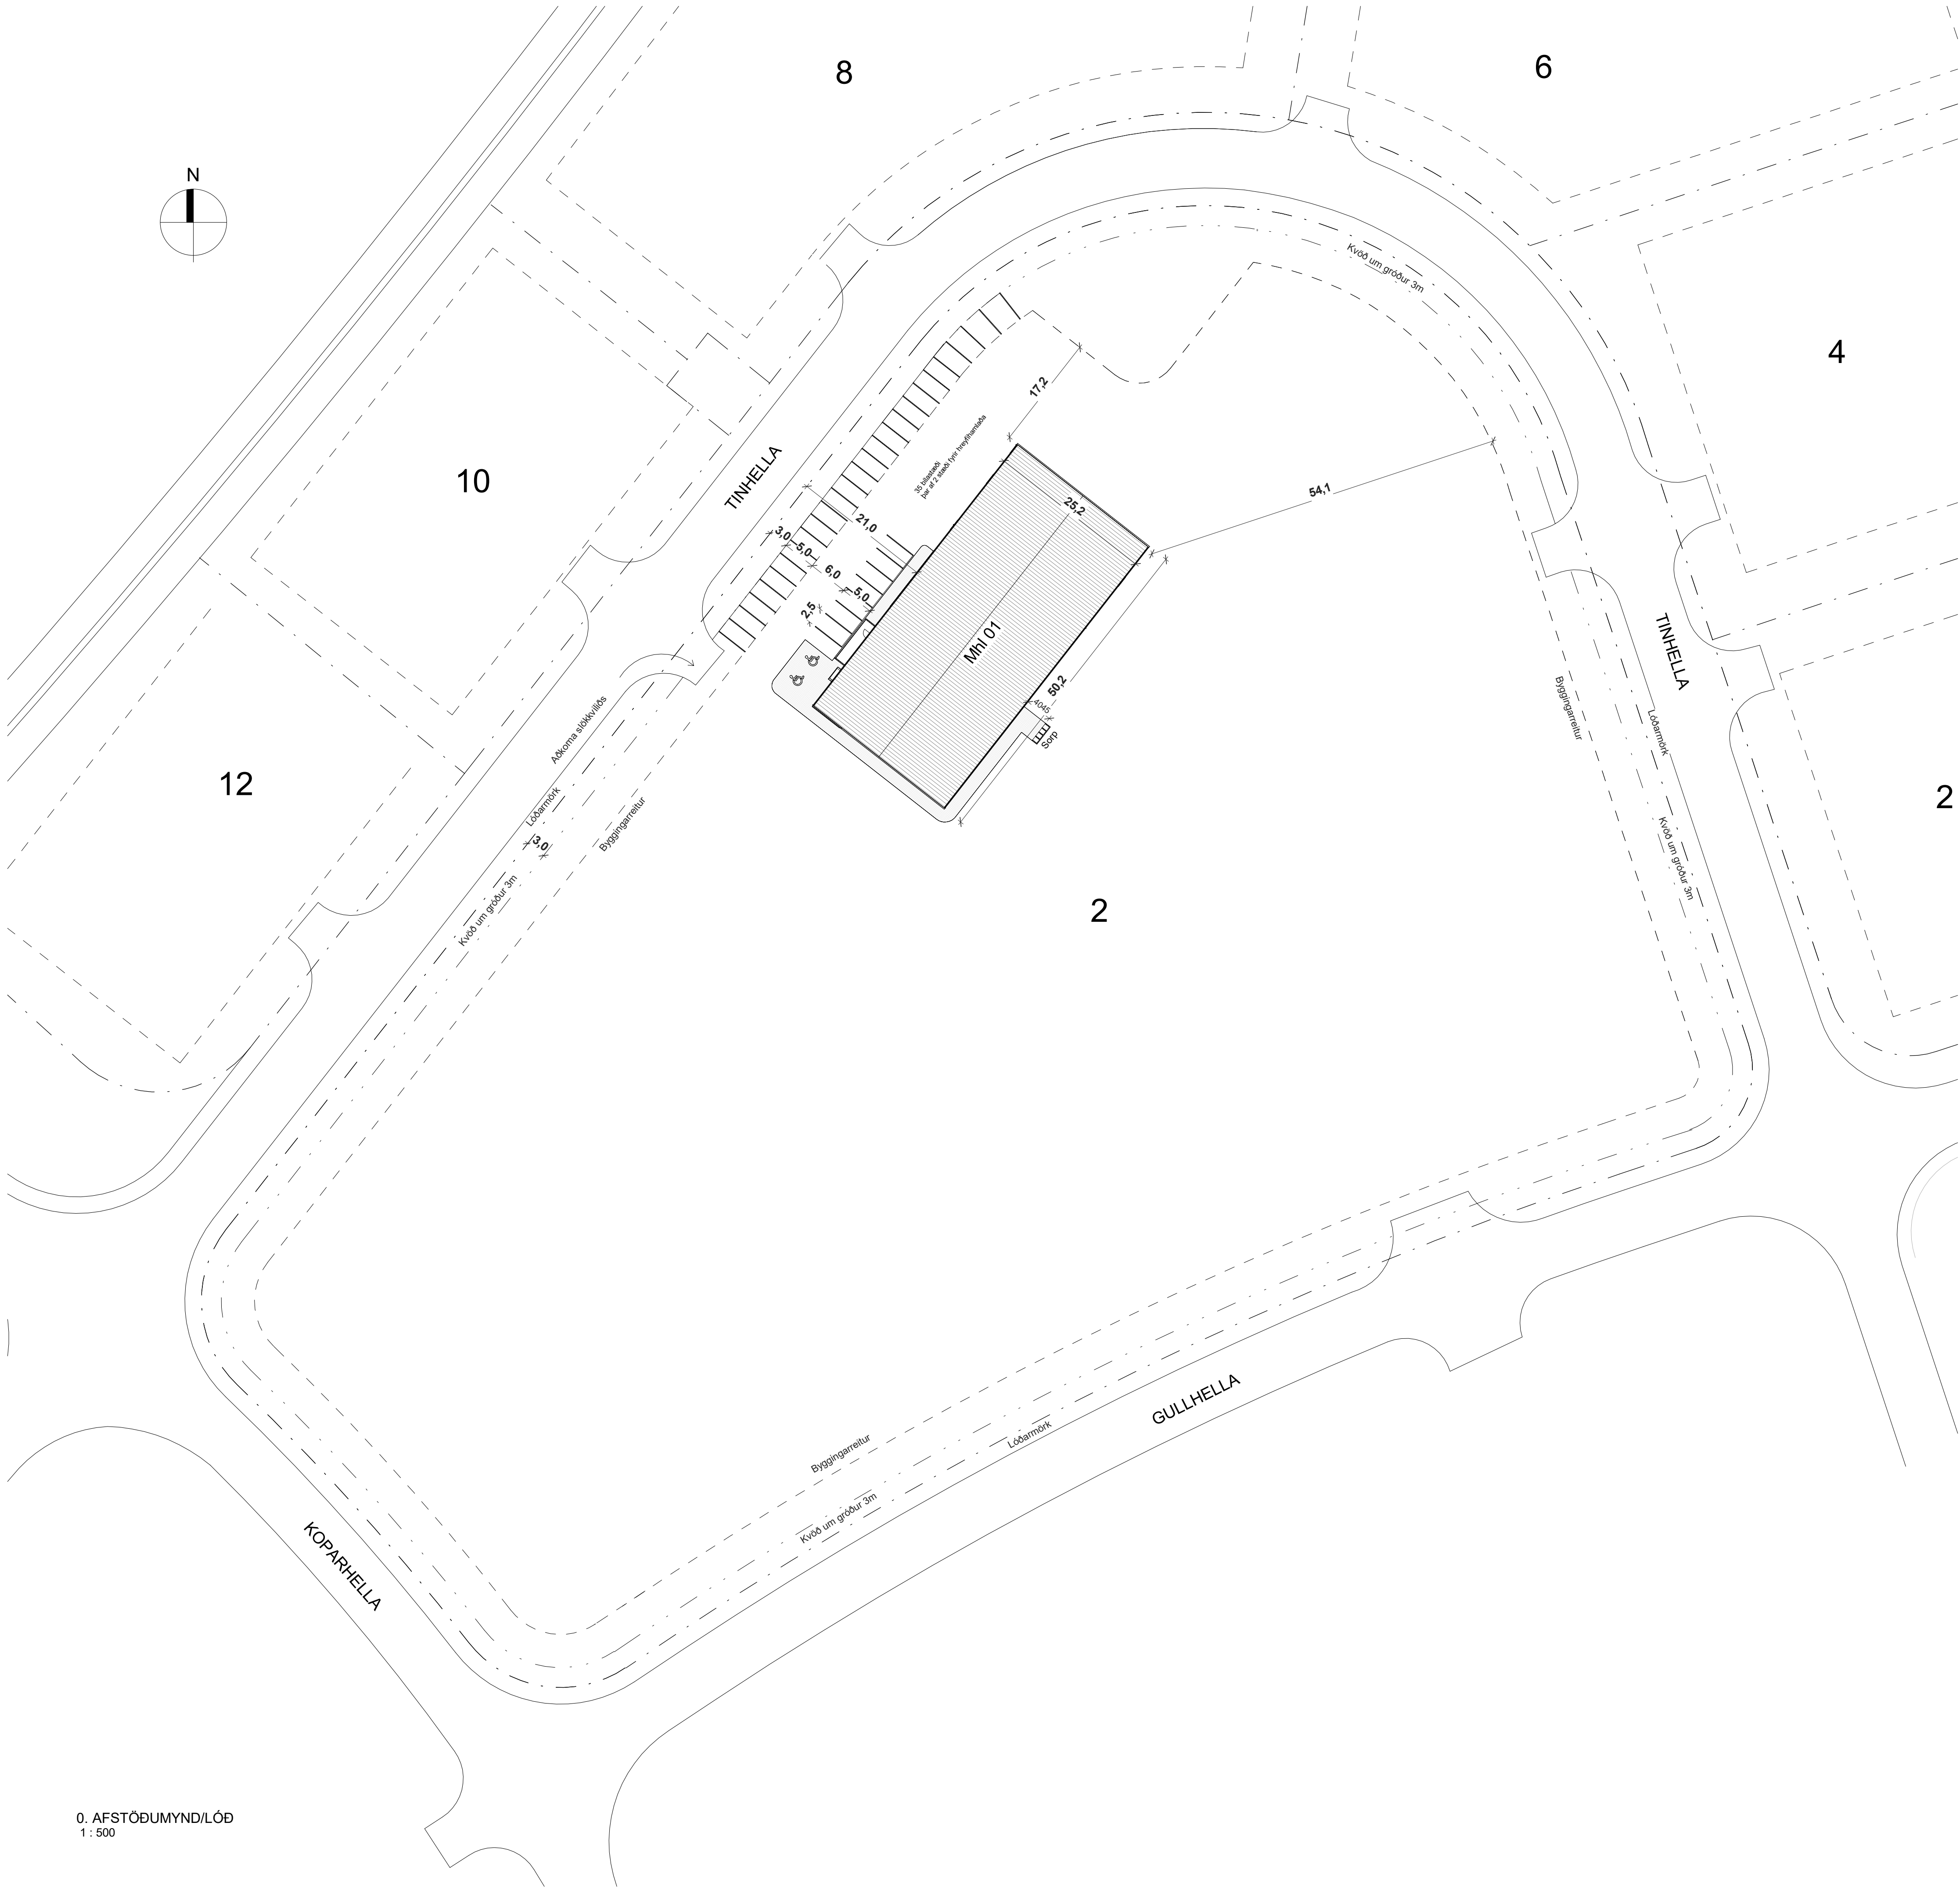

1. Útgáfa 1.	01.10.2025	GP	HIS
Útg. / Skipting / Breyting	Dagur	Teknað	Yfirfarið

Stólpi Gámar
VERKJÁLUR / SIGAÐI
lön- og skrifstofubýgging
TEGUND VERKS

Gullhella 2
GATASTADSETNING

300-Aðaluppdráttur

Afstöðumynd

STADGR.: 1400-1-31750020

MHL: 01

MKV.: 1:500

BLADSTÆRÐ: A1


STOFNDAGUR: 03.05.2023

TEIKNAD: GP

YFIRFARIÐ: HIS

2205 300 - 1
VERKNR. RADNR. ÚTGÁFA

Hönnuður aðaluppdráttá og hönnunarstjóri

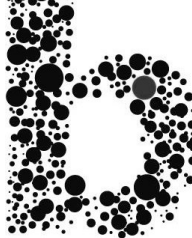

Sigurður Einarsson FÁI
110457-2789

Hákon Ingi Sveinbjörnsson FÁI
301079-5679

BATTERIÐ | ARKITEKTAR
Hvaleyjarbraut 32 | 220 Hafnarfjörð | S: 54 54 700 | batteri@arkitekt.is | www.arkitekt.is

© BATTERIÐ | ARKITEKTAR
ÖLL AÐNOT OG AFRITUN TEKNIÐGAR AÐ HLUTA EÐA Í HEILD ER HÁÐ SKRIFLEGU LEYFI HÖFUNDA

0. AFSTÖÐUMYND/LÓÐ
1 : 500

Byggingarlýsing:

Góðheiti og númer: Gullhella 2

Landeignanúmer: L213046

Staðgreinir: 1400-1-31750020

Matshlut(ar): 1

Helstu stærðir:

Brúttó fermetrar: 1.541,8 m2

Brúttó rúmmál: 10.342,3 m2

Birt flatarmál: 1.541,8 m2

Stærð lóðar: 29.678,4 m2

Nýtingarhlutfall: 0,05

Fjöldi bílastæða (bílastæðabókkhald): 35 bílastæði þar af 2 bílastæði fyrir hreyfihamlaða, Rafhleðsla er á 4 bílastæðum.

Almenn lýsing: Byggingin er á tveimur hæðum. Á 1.hæðinni eru 4 salerni þar af 1 fyrir hreyfihamlaða. Ræsting, svæði fyrir sölumenn, sýningarsalur, tæknirými, aðstaða fyrir starfsmenn. Vinnslurými þar sem verður smáhlutalager, hlutir í húseiningarnar. Aðallega verður það rými notað til að þrifa og lagfæra einingar sem eru að koma úr leigu. Vinnslurými þar sem verður samsetningaverkstæði. Á 2.hæð verða skrifstofur, fundarherbergi, eldhús, matsalur.

Starfsemi: Starfsemin verður blönduð, annars vegar skrifstofuvinna og söluráðgjöf. Það verður svo vinnsla með gáma, samsetning og þrif. Starfsmenn verða um 25 talsins.

Aðkoma, lóðarlýsing og gróður: Aðkoma að lóð er frá Tinnelli. Lóð verður girt af með mannheldri netgirdingu. Svæði undir byggingar og gáma er steypt eða malbikað. Tré verða gróðursett meðfram girðingu. Snjóbræðsla verður á bílastæðum fyrir hreyfihamlaða og að aðalíngang.

Burðarvirki og einangrun : Sokklar og gólfplata eru úr jámbentri steinsteypu (C35/45) á burðarhæfu undirlagi. Milligjöf er að hluta til úr H laga stálbltum á H laga stálstólum. Gólfbitar eru úr timbrí. Útveggir og berandi innveggir eru stálgirnd úr H laga stólum með leiðurum, klæddir með 150 mm þykkum yjeiningum. Þak er stálgirnd ýmist úr H laga bitum og grindarblöndum, klætt með 153mm háum trapizplötum.

Frágangur og klæðningar (Flokkur): Sokklar og gólfplata: Sokklar eru einangraðir með 75mm frauðplasti, gólfplatan er einangruð með 100mm frauðplasti. Gólf: 1.hæð epoxy og teppaflísar. Teppaflísar verða á gólfplötu á 2.hæð. Útveggir: Samkvæmveggir og yjeiningar. Innveggir:Innveggir eru lëttr gífsveggir með stálstólum, fylltar með steinullareinangrun og tvöföldu gífsi begga vegna.

Litaval utanhúss: Yjeiningar - RAL 5010, vindfang - RAL 3028, gluggar og hurðir RAL 7016

Gerð úthurða og glugga: Úthúðir verða úr timbr og ál. Gluggar verða álguggakerfi og polycarbonat. Inngangshurðir verða 1010mm x 2200. Innkeyrsluhurðir eru 4000mm x 4200mm og 7000mm x 4200mm.

Handtré eru glerhandtré með stálhandlista. Öryggisgler verður í öllum glerhandtríðum.

Algild hönnun: Byggingin uppfyllir kröfur um algilda hönnun.

Lagnir Hönnun lagna- og loftrásikerfa er samkvæmt kröfum byggingarreglugerðar.

Upphlutun og hitalagnir Byggingin verður almennt hituð með hitablasurum á sýningar­svæði og verk­stæðum en einstaka rými með ofnum og loftræsingu. Snjóbræðsla verður í helstu göngu­leiðum við bygginguna og bílastæðum hreyfihamlaðra. Snjóbræðslukerfið verður lokað kerfi með frostagsblöndu. Leiðslur innan­húss verða þunnveg­gia stál­pípur með klemmdum tengistýkkjum, en tengigrindur verða hefðbundnar stál­pípur með skrifudum samsetningum. Hönnun er skv. IST EN 12628-2012 og IST 12831-2017.

Loftræsing Aðeins er skrifstofuhúsnæði loftræst með vélrænni loftræsingu. Hönnun kerfisins verður samkvæmt kröfum IST EN 16798-2019 og öðrum gildandi stöðlum. Loftræsisamstæðan er staðsett inn á verk­stæði, hengt upp á vegg. Loftræsisamstæðan er byggð upp með immbílasturhluta og útsogshluta. Eftirhitari í loftrásikerfi verður tengdur hitaveitu. Vélrænt útsog verður frá öllum lókuðum rýmum í bygginginni. Loftrinnak og lofthúkast verður á þaki byggingar. Setti verður upp þröfunarstöð fyrir bruna- og reykklókur. Við staðfest brunabod mun loftrásikerfi stöðvast og allar bruna og reykklókur lokast. Loftræsisstokkar byggingarinnar eru úr blíkki (A2-s1,d0). Loftrásikerfið skal þannig hannað og frá því gengið að það rýni ekki brunahöflun byggingarinnar og stuðli ekki að reykutbreðslu við bruna í samræmi við DS 428 : 2019+Til1.+Til1.2-2021 og byggingarreglugerð nr. 112/2012 með áðornum breytingum.

Intök og lýsing lagnaleiða Í tæknirými á 1. hæð verða inntaksgrindur og aðrar tengigrindur pípu­lagna. Lagnaleiðir stofnlagna verða í loftum og yfir niðurtæknium loftum yfir skrifstofum og salernisaðstöðum. Stofhleðslur tengjast í lóðrétum lagnahöflum upp á efi hæð. Stofnlagnir í verk­stæðum eru á útveggjum.

Frávultkerfi Lagnaefni fyrir frárennals- og regnvatnsleiðslur innan­húss er PP-plast, en PVC-plast í grunni og lóð. Hönnun skv. IST68-2003. Þar sem plastpípur fara í gegnum brunaskil verða settar brunamúffur af víðurkenndri gerð á pípu­na. Gólfniðurföll og olíugryfur eru sett skv. reglugerð. Öllumengað frárennslir fer í olíuskiðu.

Neysluvatnslagnir Heiti neysluvatn verður upphitað kalt vatn hitað upp með hitaveitu með varmaskipti. Hönnun verður samkvæmt IST 67-2013. Hitastig heita neysluvatns verður um 60 °C. Lagnir innan­húss verða þunnveg­gia ryðfjar stál­pípur með klemmdum tengistýkkjum. Blöndunartæki við alla toppunar­stöði verða hitastyrð tæki. Stökkvialagnir Brunslöngum verður komið fyrir skv. brunauppráttum. Leiðslur að brunaslöngum verða úr þunnveg­gia ryðfriú stáli með klemmdum samsetningum.

Brunatexti fyrir aðalupprátt
Notkunarskilmálar Byggingin er 1.541,8 m² iðnaðarhúsnæði sem skiptist í starfsmanna­aðstöðu, sýningar­svæði og vinnslurými. Byggingin er í notkunarflokki 1 og 2. Sýningar­svæði á neðri hæð í starfsmanna­aðstöðu hluta er í notkunarflokki 2. Önnur rými eru í notkunarflokki 1. Eldhús er móttök­eldhús. Starfsemi í Vinnslurými 2 er samsetning á gáma­einingum fyrir lverurými til útleigu. Húsið er stálgirndarhús klætt með yjeiningum úr steinull. Aætlad brunadag er <800 MJ/m² í öllu húsinu. Gert er ráð fyrir að á 1. hæð starfsmanna og sýningar­svæðis séu að hámarki 80 manns samtímis. Gert er ráð fyrir að á 2. hæð starfsmanna í skrifstofurýmum og matsal séu að hámarki 60 manns þar af 20 manns í skrifstofurýmum og allt að 40 manns í matsal.

Brunaþol burðarvirkis Burðarvirki byggingarinnar er stálburðarvirki, súlur, spennur og bitar. Brunapól burðarvirkis skal uppfylla R60 brunakrófu. Brunamála skal stálvirkið þannig að það uppfylli R60 brunakrófu. Stígar í flöttaleið skulu einnig uppfylla R60 brunakrófu. Brunapól burðarvirkis við skil meginbrunahólfa skal uppfylla R90 brunakrófu. Brunamála skal stálvirkið við E180 vegg svo það uppfylli R90 brunakrófu. Hæðaskil yfir tæknirými á neðri hæð skal uppfylla RE160 brunakrófu. Að öðru leyti skulu hæðaskil milliþalls uppfylla R60 brunakrófu.

Brunahöflun Byggingin skiptist í tvö meginbrunahölf aðskilin með E180 vegg og E160-CS₂₀₀ hurð. Starfsmanna­aðstaða og sýningar­svæði er í sér meginbrunahöfli á tveim hæðum og skiptist í minni brunahöfl. Vinnslurými og verk­stæði eru í sér meginbrunahöfli. Stígahúsi milli hæða er í sérstæðu E180 brunahöfli með E130-CS₂₀₀ hurðum. Tæknirými, á neðri hæð, er í sérstæðu E160 brunahöfli með E130-CS₂₀₀ hurð og liggur að stígagangi. Brunahöflun er sýnd á aðaluppráttum.

Flöttaleiðir A.m.k. tvær óháðar flöttaleiðir eru frá hverju rými byggingarinnar. Frá sýningar­svæði á 1. hæð byggingarinnar eru tvær skilgreindar flöttaleiðir, þ.e. út um rennidyr við aðalíngang gegnum vindfang á norðvestur hlöð hússins og út undir bert loft og hins vegar dyr beint út undir bert loft út frá sýningar­svæði við suðaustur hlöð hússins. Rennidyr verða með neyðarfnappi og á varaafl. Frá starfsmanna­aðstöðu og sam­liggjandi rýmum er flöttaleið inn í stígahús og þaðan út undir bert loft á suðaustur hlöð hússins. Frá vinnslurými 1 á 1. hæð eru tvær skilgreindar flöttaleiðir úr rýminu, þ.e. út um dyr á norðvestur hlöð hússins út undir bert loft og hins vegar út um dyr á suðaustur hlöð hússins út undir bert loft. Frá vinnslurými 2, verk­stæði, á 1. hæð eru tvær skilgreindar flöttaleiðir úr rýminu, þ.e. út um dyr á norðvestur hlöð hússins út undir bert loft og hins vegar út um dyr á suðaustur hlöð hússins út undir bert loft. Frá 2. hæð byggingarinnar eru skilgreindar þrjár flöttaleiðir, þ.e. um stígahús við suðaustur hlöð hússins og visar út undir bert loft. Ut á svalir á norðvesturhlöð hússins og einnig niður stíga í miðju rýminu við lyftu og visar niður á neðri hæð og þaðan út undir bert loft á norðvestur hlöð hússins. Flöttaleiðir eru innan marka skv. töflu 9.04 í gr. 9.5.6 Örugett svæði fyrir hreyfihamlaða er í stígahúsi við suðaustur hluta hússins og á svölum á norðvestur hlöð hússins. Örugett svæði skal vera a.m.k. 1,5m x 0,8m og skal önnur langhlöð snúa út í stærna svæði. Sam­skiptabúnaður verður við örugett svæði í stígahús og skal hann uppfylla ákvæði staðalsins BS 5839-9. Búnaðurinn skal vera þannig gerður að þeir sem eru á öru­gga svæðinu geti gert vart við sig í stórnstöð við aðkomu slökkviliðs. Öru­gg svæði fyrir hreyfihamlaða skal merkt sérstaklega á nærliggjandi vegg. Flöttaleiðir eru sýndar á aðaluppráttum.

Yfirborðsefni og klæðningar Lofta- og veggklæðningar innan­húss eru í flokki 1. Klæðningar í flokki 1 skulu uppfylla skilyrði IST EN 13501-1 um flokkunina K₁10 B-s1,d0. Utanhúss klæðningar eru í flokki 1 (K₁10 B-s1,d0). Niðurhengi loft og upphengikerfi skulu uppfylla kröfuna um B-s1,d0. Yfirborð gólfa skal vera a.m.k. D-s1. Þakklæðningar eru í flokki T og skulu uppfylla skilyrði IST EN 13501-5 um flokkunina B_{flor}02. Nota skal óbrennandi­eina­ngrun í bygginguna A2-s1,d0 nema þar sem fors­ampykktar undanþágur byggingar­reglugerðar heimila brennandi­eina­ngrun.

Neyðarlýsing Neyðarlýsing er skv. byggingar­reglugerð, leiðbeiningum HMS, IST EN 1838 og EN 50172. Flöttaleiðarlýsing er í lux í miðlinu flöttaleiða. Svæðislýsing skal vera 0,5 lux í sölu­m sem eru stærri en 60 m². Neyðarlýsing skal vera 5 lux við hvern neyðar­búnað, handboða, slökkvitæki, stórnstöð bruna víðvörðunarkerfis og við samskiptabúnað á öru­gga svæði fyrir hreyfihamlaða. Neyðarlýsing skal vera útdýra við flóttadyr þar sem götulyfsing telst ekki vera nægileg. Svæðislýsing skal vera 0,5 lux inni á salerni fatlaðra. Flöttaleiðarlýsing og svæðislýsing skal ná 50 % af ljóstyrknum á 5 sekúndum og fullum styrk í 60 sekúndum. Öll neyðar- og leiðarlýsing skal virka í a.m.k. 60 mínútur eftir að straumleysi verður.

Brunaviðvörðunarkerfi Viðurkennt, sjálfvirkt brunaviðvörðunarkerfi tengt víðurkenndri vaktstöð skal vera í byggingunni, hannað og sett upp skv. leiðbeiningum HMS og IST EN 54. Stjórnstöð brunaviðvörðunarkerfis er í stígahúsi við suðaustur hlöð hússins.

Loftrásikerfi Loftræsisamstæða fyrir starfsmanna­aðstöðu er staðsett í vinnslurými 1. Loftræsisstokkar byggingarinnar eru úr blíkki (A2-s1,d0). Loftrásikerfið skal þannig hannað og frá því gengið að það rýni ekki brunahöflun byggingarinnar og stuðli ekki að reykutbreðslu við bruna í samræmi við DS 428 og byggingar­reglugerð nr. 112/2012 með áðornum breytingum.

Slöngu­kefili og handslökkvitæki Slöngu­kefili skulu vera í byggingunni í samræmi við byggingar­reglugerð og IST EN 671-1. Brunaslöngur eru 30 m á lengd. Handslökkvitæki verða í byggingunni í samræmi við ákvæði byggingar­reglugerðar nr. 112/2012 og IST EN 3. Handslökkvitæki eru af víðeigandi gerð og er staðsetning þeirra og slöngu­keflla sýnd á aðaluppráttum.

Reyklosun Reyklosun verður um glugga og hurðir.


Lyfta Ein lyfta er í húsinu og tilheyrir brunahöfli í starfsmanna­aðstöðu og sýningar­svæði. Lyftuhúsið skal vera úr óbrennandi­e­fni. A2-s1,d0. Lyftan fer niður á 1. hæð og opnaet þar við staðfest boð frá brunaviðvörðunarkerfi. Lyftur má ekki nota í eldsvoða.

Brunaþéttingar Mikilvægt er að þétta með öllum lögnum sem fara í gegnum brunahölfandi vegg eða skil, svo brunaskilin rýnist ekki. Þá skal tekið mið af sverleika lagna, tegund og skilgreiningu brunaskila. Notast skal engöngu við víðurkenndar þéttingar og skal verkið unnið af þeim sem hlotið hafa víðurkenningu HMS í brunaþéttingum.

Aðkoma slökkviliðs Aðkoma slökkviliðs er skilgreind að suðausturhlöð hússins í stígagang þar sem stjórnstöð bruna víðvörðunarkerfisins er staðsett. Einnig er aðkoma slökkviliðs að svölum á norðvesturhlöð hússins. Gert er ráð fyrir því að björgun af svölum fari fram með stíga af gangstætt undir svolum framan við bílastæði. Slökkvivatnsþörf reiknast um 1.460 l/min. Aðgengilegt er þó að öllum hlíðum hússins.

Viðhald og eftirlit með brunavörnum Eigendur/forráðamenn byggingarinnar þurfa að sinna viðhaldi og eftirliti brunavarna sbr. Reglugerð um eldvarnir og eldvarnareftirlit nr. 723/2017. Gera þarf þjónustusamning vegna eftirlits og viðhalds brunaviðvörðunarkerfis, handslökkvklækjum, samskiptabúnaði á öru­gum svæðum fyrir hreyfihamlaða, slöngu­keflum, leiðar- og neyðarlýsingu.

Skráningartafla:		Guilhella 2		Skrásetjari:		Guðmann Þórisson													
Landeignanúmer:		L213046		Kennitala:		300187-2349													
Matshlutanúmer:		01		Útgáfa:		5.03		Dags.:		10.3.2025									
Uppskipting og lýsing				Stærðir															
D0	D1	D2		D3	D4	D5	D5M	D6	D7	D8	D9	D10a	D10b	D11	D12	D13	D14	D15	
Lokun	Rými hæð-roð	Notkun texti		Höfuð-flokkun	Eignar-hald	Botnflötur m²	Milliflötur m²	Stigar m²	Op m²	Brúttóflötur m²	Brúttóflötur sh < 1,8	Salarhæð min	Salarhæð max	Brúttó rúmmál m³	Nettóflötur m²	Birt flatarmál m²	Reiknitala skiptarúmmáls	Skipta-rúmmál m³	
		Matshluti Botn				1.269,0	285,1	20,8	12,3	1.541,8	0,0			10.342,3 253,9	1.456,9	1.541,8		9.444,985	
	01	1. hæð				1.269,0	285,1	20,8	12,3	1.541,8	0,0			10.088,4	1.456,9	1.541,8			
A	0101	Skrifstofur/starfsm.aðstaða/stigagangar		N	0101	474,8		20,8		474,8		7,33	8,42	3.774,8	427,9	474,8	7,95	3.401,805	
A	0102	Vinnslurými 1		N	0101	223,6				223,6		7,33	8,42	1.777,7	214,2	223,6	7,95	1.702,890	
A	0103	Vinnslurými 2		N	0101	556,3				556,3		7,33	8,42	4.422,6	532,1	556,3	7,95	4.230,195	
A	0104	Tæknirými		T	0101	14,3				14,3		7,33	8,42	113,3	12,1	14,3	7,95	96,195	
A	0105	Milliflötur		N	0101		285,1		12,3	272,8		3,92	4,91		270,6	272,8			
C	0106	Svalir		S	0101	13,9				13,9							1,00	13,900	
Afhugasemdir																			

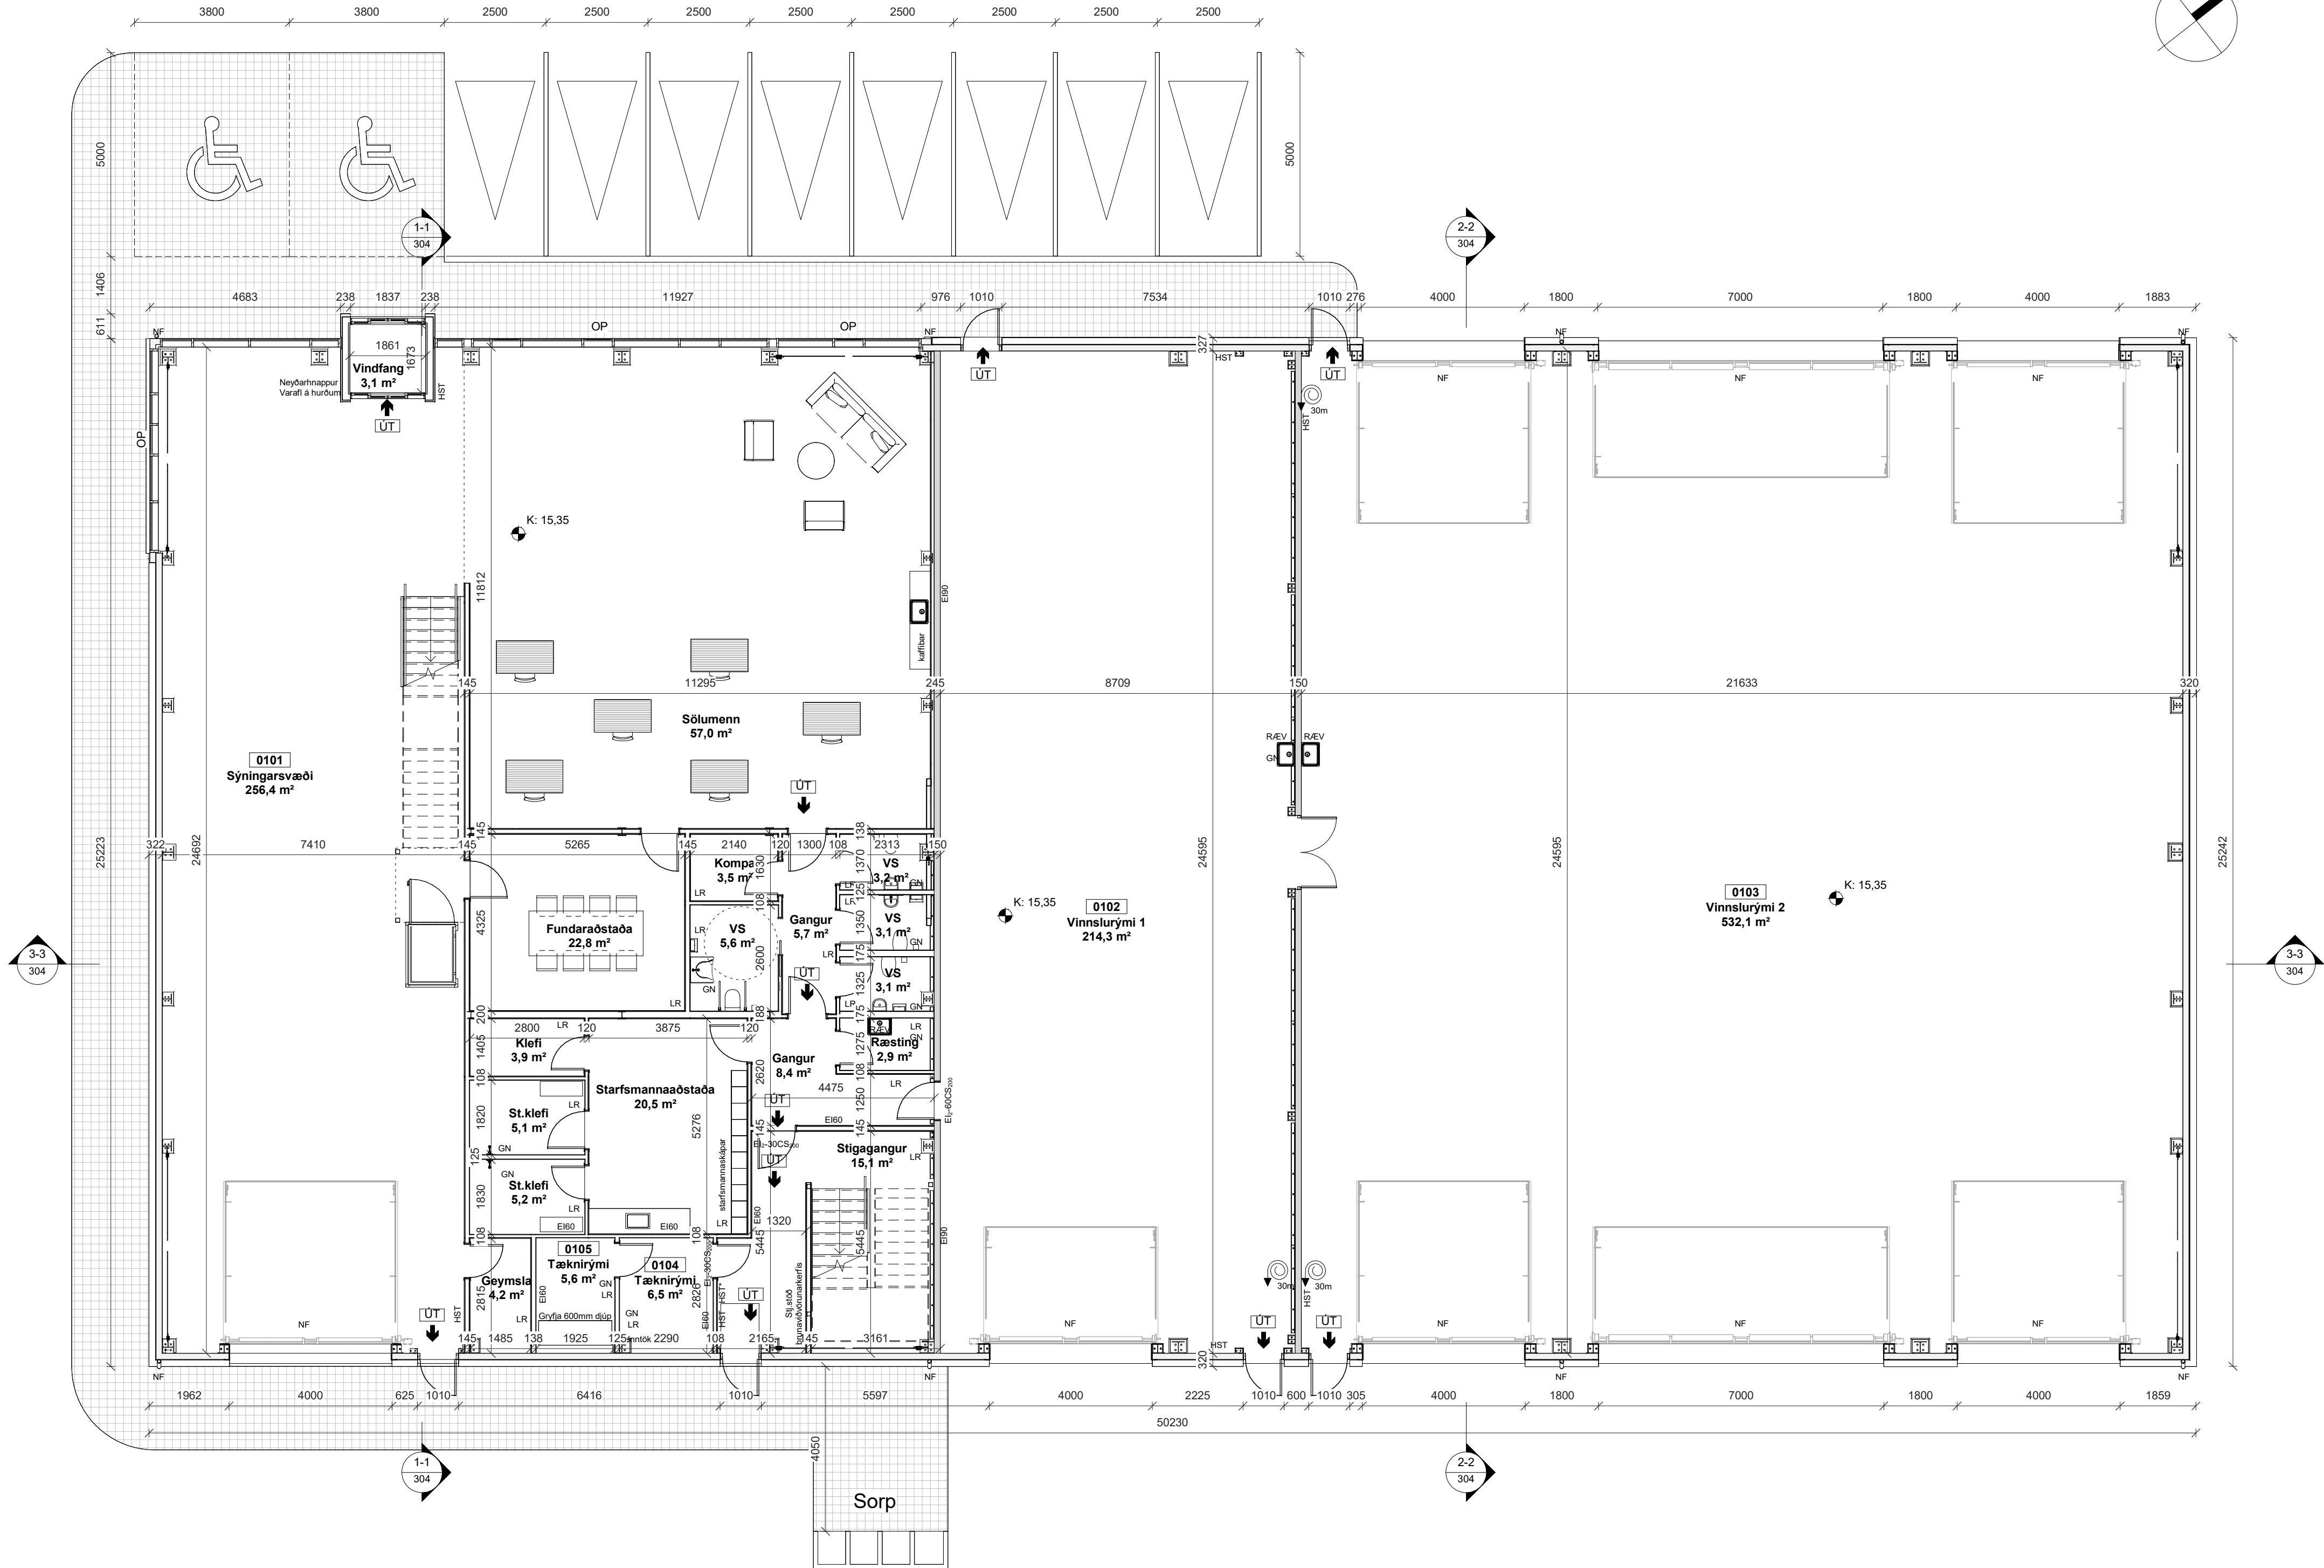

1. HÆÐ
1 : 100

Upprunalegur hönnuður:

SKÝRINGARTEXTI:

- AS Aðgangs stýrikerfi
- BO Björgunarop
- DF Drykkjarfontur
- GN Gólfniðurfall
- GR Gólfrist
- HO Handklæðaðaofn
- HL Handlaug
- HST Handslökkvitæki
- HST* Handslökkvitæki-Kolsýra CO₂
- HV Inntak Hitaveita
- KV Klakavél
- LR Lokað rými / Loftþræsting
- MVV Matvælavaskur
- NF Þakniðurfall
- OP Opnanlegur gluggi
- RS Ræstiskápur
- RT Rafmagnstafla
- RV Inntak Rafveita
- RÆV Ræstivaskur
- SS Spólsanga
- UV Uppþvottavél
- VV Inntak Vatnsveitu
- PV Þvottavél
- PU Þurrkari

0101 Rýmisnúmer.

GK.00.00 Gólfkóti.

GK.00.00 Gólfkóti.

RElxx/Elxx Brunaskil.

EW xx Tæknirúm á hitageisla.

R Reykskynjari.

El60

El90

El2 30-C5m

Hurð brunatákn.

Hurð hjóðkrata.

UT Merktur útgangur.

ATH-Allt gler sem nær niður að gólfi skal vera öryggisgler og uppbygging (Hert og/eda samlimt) aðlöguð aðstæðum.



1. Útgáfa 1.	01.10.2025	GP	HIS
Útg. / Skipting / Breyting	Dags	Teknað	Virkað

Stólpi Gámar

VERKJAFUR / EIGANDI

lön- og skrifstofubýgging

TEGUND VERKS

Gullhella 2

GATASTADSETNING

300-Aðaluppdráttur

Grunnmynd 1. hæðar

LANDNEIGNANR.: L213046
STADGR.: 1400-1-31750020
MHL: 01
MKV.: 1:50
BLADSTÆRD: A1
STOFNDAGUR: 03.05.2023
TEIKNAD: GP/SE
YFIRFARID: HIS


2205

VERNNR.

302 - 1

RADNR. ÚTGAFA

Hönnuður aðaluppdráttar og hönnunarstjóri

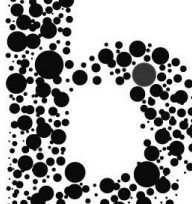

BATTERIÐ | ARKITEKTAR

Hvaleyrarbraut 32 | 220 Hafnarfjörð | S: 54 54 700 | batteri@arkitekt.is | www.arkitekt.is

© BATTERIÐ | ARKITEKTAR

ÖLL AÐNOT OG AÐRITUN TEKINGAR AÐ HLUTA EÐA Í HEILD ER HÁÐ SKRIFLEGU LEYFI HOFUNDA

Upprunalegur hönnuður:

SKÝRINGARTEXTI:

- AS Aðgangsstýring
BO Björgunarop
DF Drykkjarfontur
GN Gólfmiðurfall
GR Gólfrist
HO Handklæðaofn
HL Handlaug
HST Handslökkvitæki
HST* Handslökkvitæki-Kolsýra CO₂
HV Inntak Hitaveita
KV Klakavél
LR Lokað rými / Loftræsting
MVV Matvælavaskur
NF Pakniðurfall
OP Opnanlegur gluggi
RS Ræstiskápur
RT Rafmagnstafla
RV Inntak Rafveita
RÆV Ræstivaskur
SS Spúslanga
UV Uppþvottavél
VV Inntak Vatnsveitu
PV Þvottavél
PU Þurrkari

0101 Rýmisnúmer.

GK:00.00 Gólfkóti.

GK:00.00 Gólfkóti.

REIxx/EIxx Brunaskil.

EW xx Takmörkun á hitageisla.

R Reykaskynjari.

----- EI60

----- EI90

dibx

EI2-30-CSm

Hurð brunatákn.

Hurð hjoðkrafa.

UT Merktur úlgangur.

ATH-Allt gler sem nær niður að gólfri skal vera öryggisgler og uppbygging (Hert og eða samímt) aðlöguð aðstæðum.



1. Útgáfa 1.	01.10.2025	GP	HIS
Úlg. Skipting / Breyting	Dags	Teknað	Virkað

Stólpi Gámar

VERKJAFUR / EIGANDI

lön- og skrifstofubýgging

TEGUND VERKS

Gullhella 2

GATASTADSETNING

300-Aðaluppdráttur


Grunnmynd 2. hæðar

LANDNEIGNANR.: L213046
STADGR.: 1400-1-31750020
MHL.: 01
MKV.: 1:50
BLADSTÆRD.: A1
STOFNDAGUR: 03.05.2023
TEIKNAD.: GP/SE
YFIRFARID.: HIS

2205 303 - 1

VERNNR. RADNR. ÚTGAFA

Hönnuður aðaluppdráttá og hönnunarstjóri

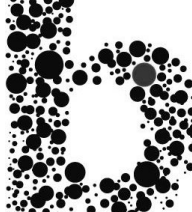

Sigurður Einarsson FAl

110457-2789


Hákon Ingi Sveinbjörnsson FAl

301079-5679

BATTERÍÐ | ARKITEKTAR

Hvaleyrarbraut 32 | 220 Hafnarfjörð | S: 54 54 700 | batteri@arkitekt.is | www.arkitekt.is

© BATTERÍÐ | ARKITEKTAR ÖLL AÐNOT OG AÐRITUN TEKNIÐINGAR AÐ HLUTA EÐA Í HEILD ER HÁÐ SKRIFLEGU LEYFIHOFUNDA

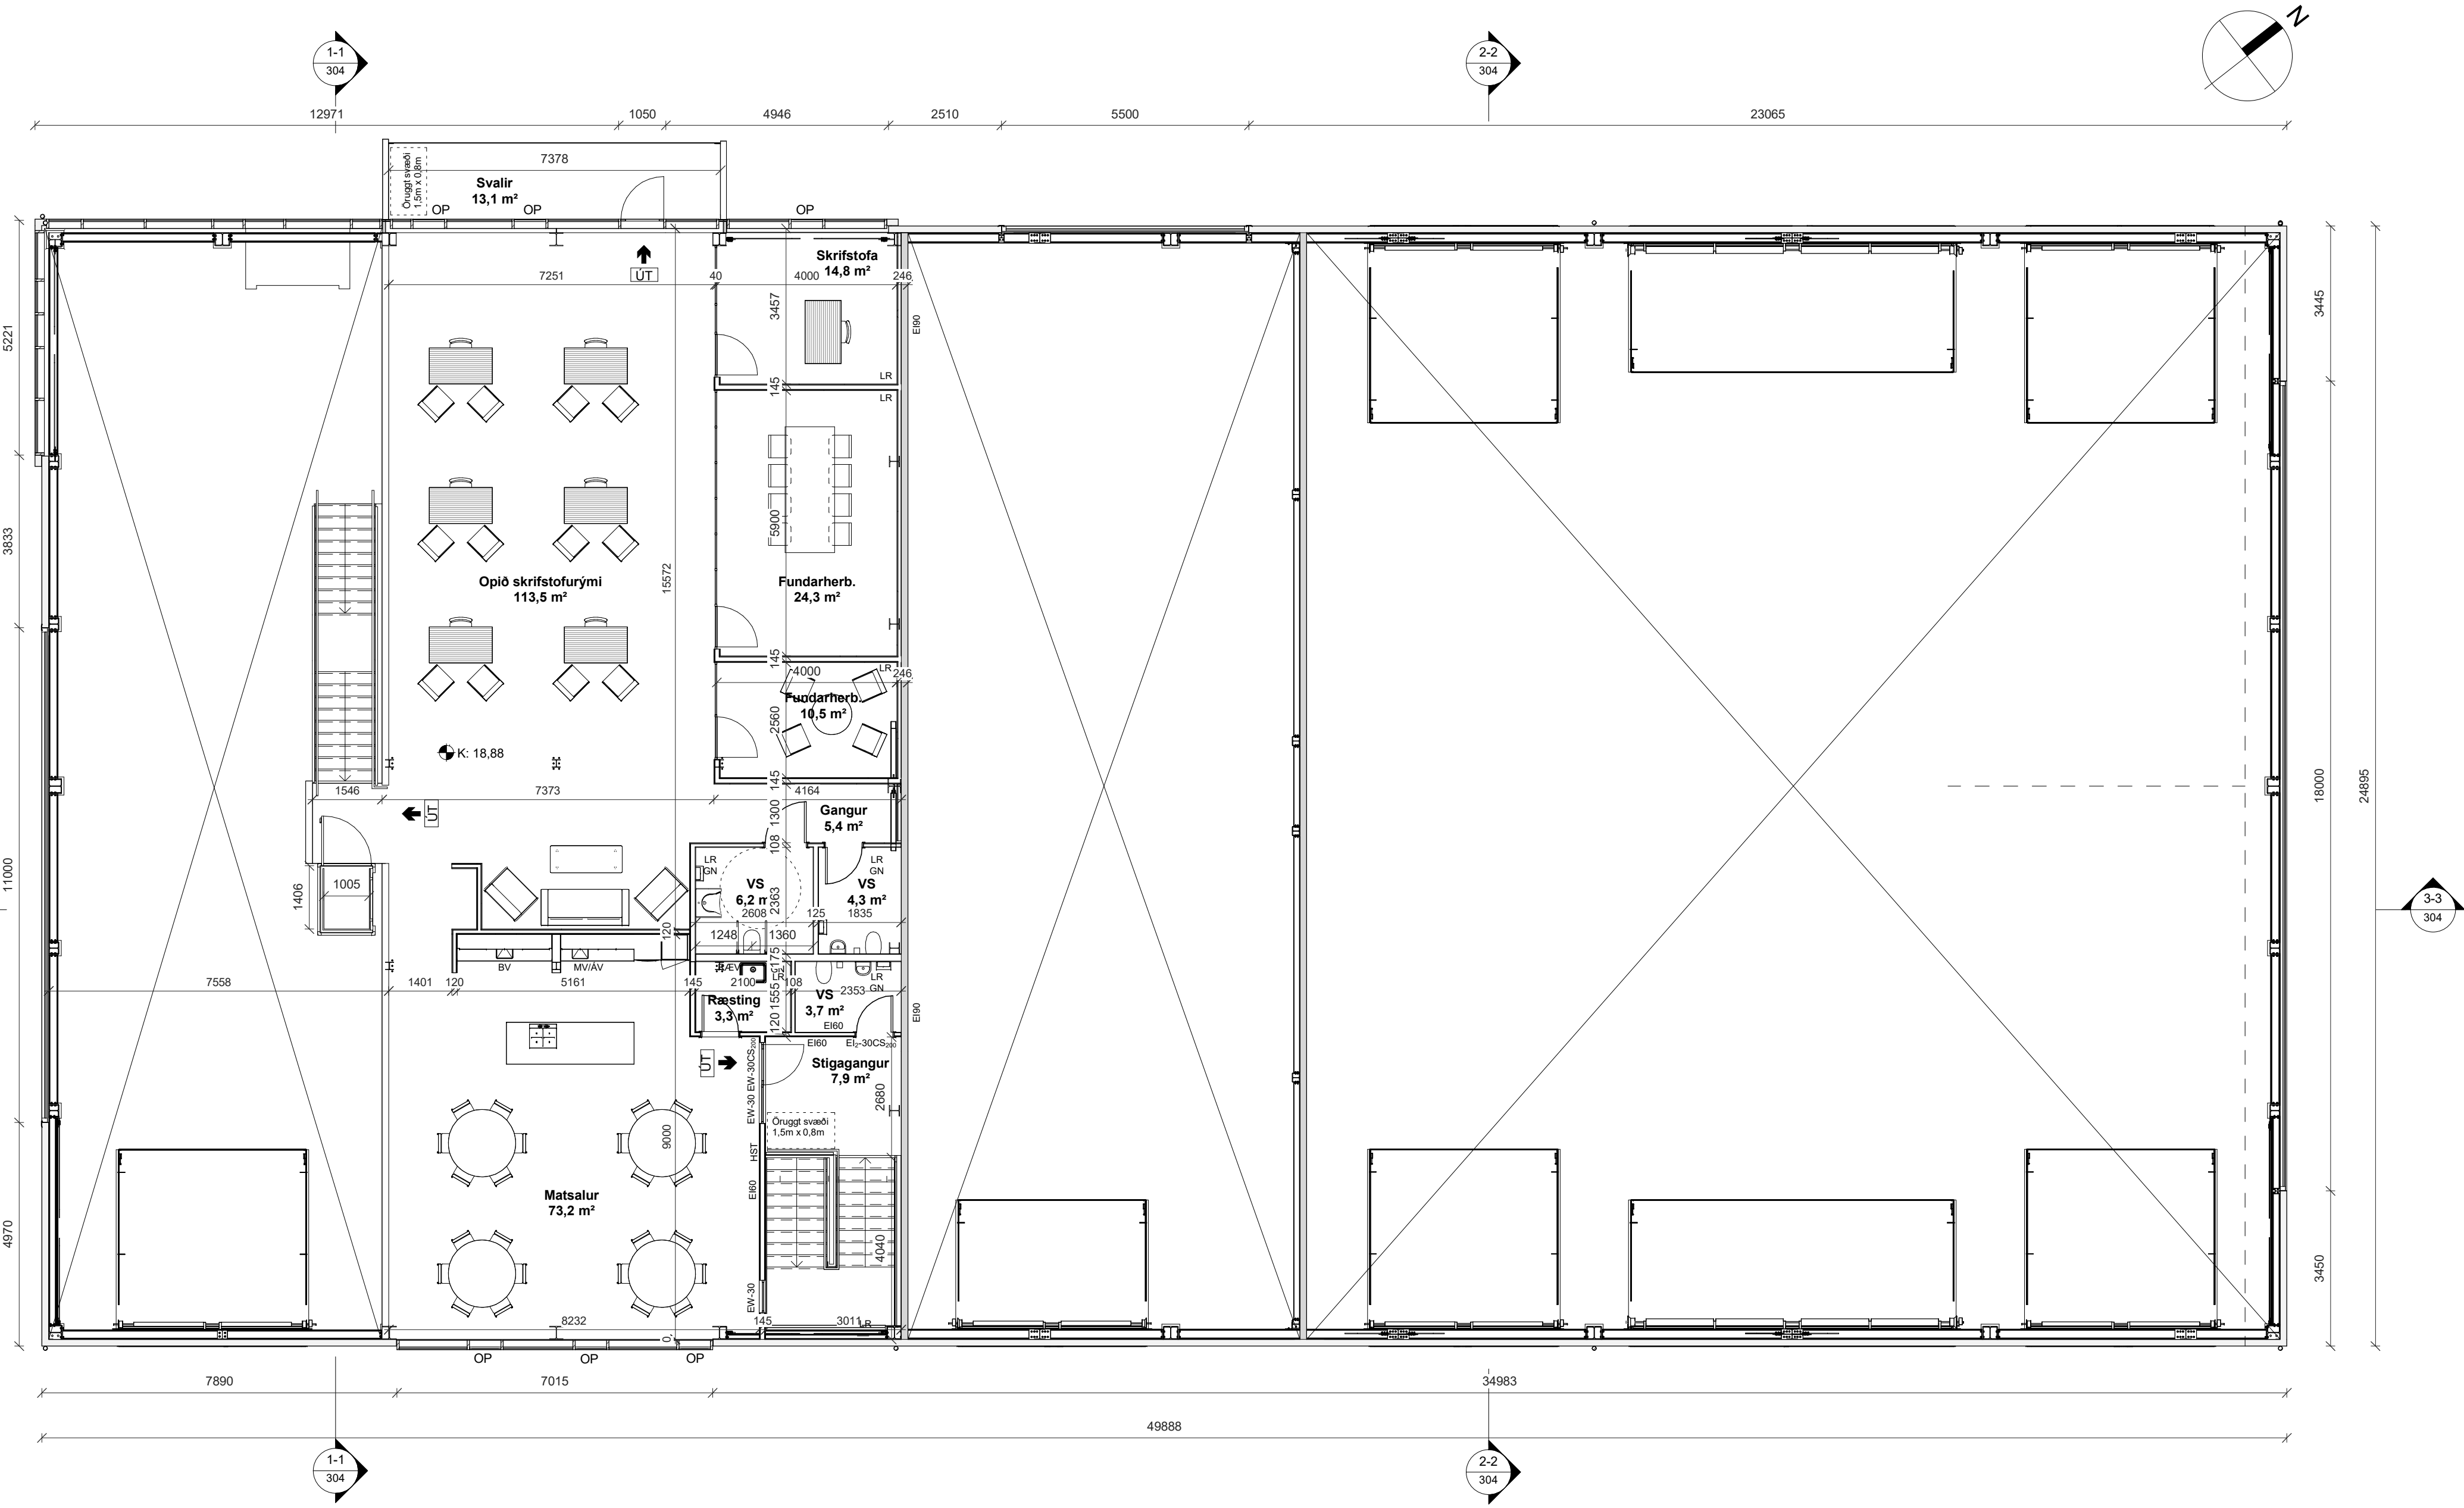


2. HÆÐ/MILLILOFT


1:100



Austur
1 : 100

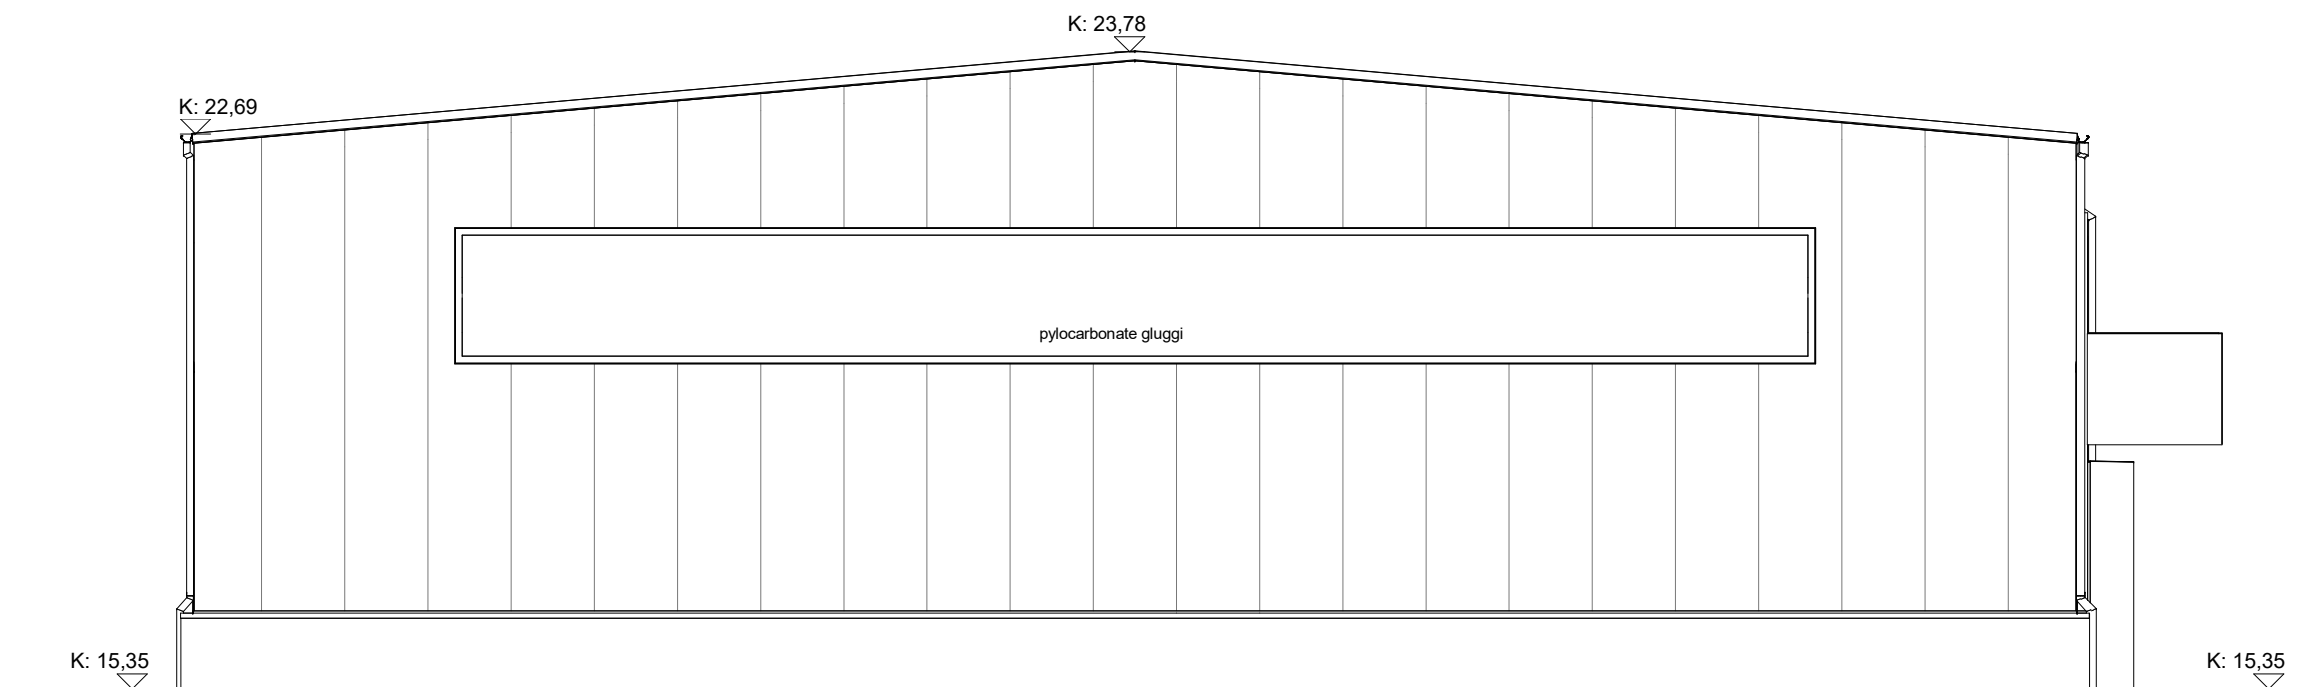

Norður
1 : 100

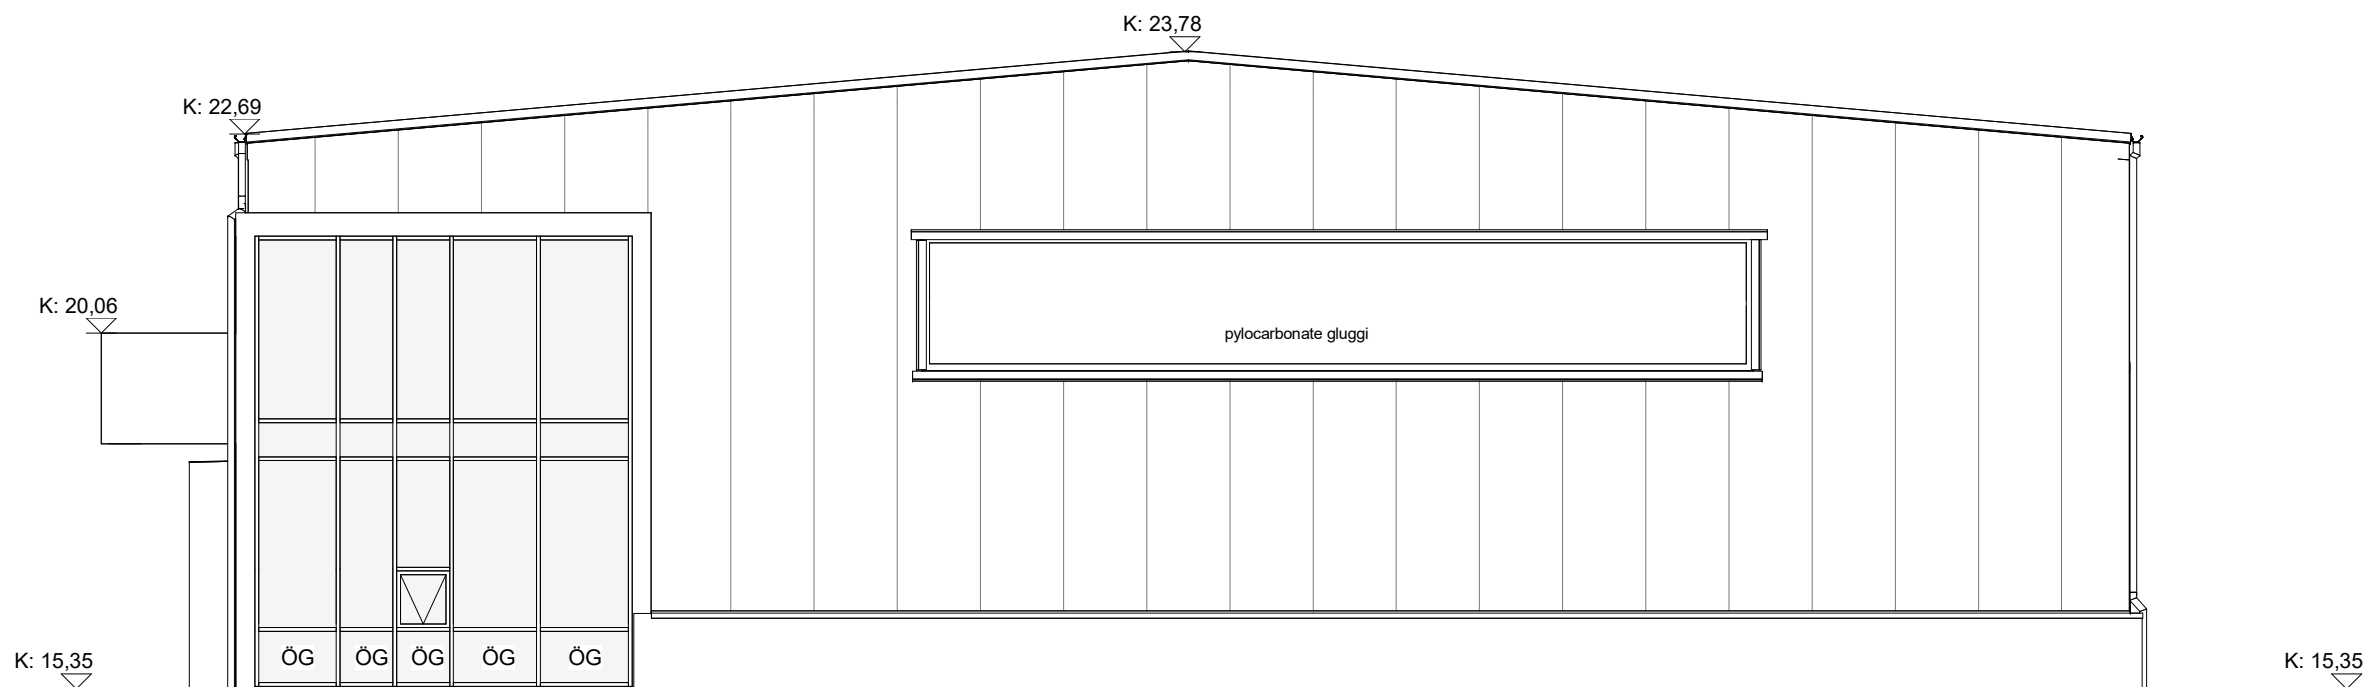

Suður
1 : 100



Vestur
1 : 100

Upprunalegur hönnuður:

SKÝRINGARTEXTI:

- AS Aðgangs stýrkerfi
BO Björgunarop
DF Drykkjarfontur
GN Gólfniðurfall
GR Gólftrist
HO Handklæðaðfn
HL Handlaug
HST Handslökkvítæki
HST* Handslökkvítæki-Kolsýra CO₂
HV Inntak Hitaveita
KV Klakavél
LR Lokað rými / Loftæsting
MVV Matvælavaskur
NF Þakniðurfall
OP Opnanlegur gluggi
RS Ræstiskápur
RT Rafmagnstafía
RV Inntak Rafveita
RÆV Ræstivaskur
SS Spúslanga
UV Uppþvottavél
VV Inntak Vatnsveitu
ÞV Þvottavél
ÞU Þurkari

0101 Rýmisnúmer.

GK-00.00 Gólfkóti.

GK-00.00 Gólfkóti.

RElxx/Elxx Brunaskil.

EW xx Takmörkun á hitageisla.

R Reykskynjari.

----- EI60

----- EI90

dbx

EI2 30-C5m Hurð brunatákn.

EI2 30-C5m Hurð hjoðkrafa.

UT Merktur útgangur.

ATH-Allt gler sem nær niður að gólf skal vera öryggisgler og uppbygging

(Hert og/eða samlipt) aðlöguð aðstaðum.



1. Útgáfa 1.	01.10.2025	GP	HIS
Útg. / Skýring / Breyting.	Dags.	Teknað	Virfarið

Stólpi Gámar

VERKISVERK / SIGGARD

lön- og skrifstofubýgging

TEGUND VERKIS

Gullhella 2

GATVASTADSETNING


300-Aðaluppdráttur

Ásýnd Útlit

LANDNEIGNANR.: L213046
STADGR.: 1400-1-31750020
MHL: 01
MKV.: 1:50
BLADSTÆRD: A1
STOFNDAGUR: 03.05.2023
TEIGNAD: GP/SE
YFIRFARIÐ: HIS

2205 305 - 1
VERNNR. RADNR. ÚTGÁFA

Hönnuður aðaluppdráttá og hönnunarstjóri

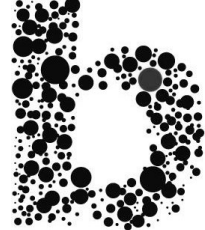

Sigurður Einarsson FÁI

110457-2789

Hákon Ingi Sveinbjörnsson FÁI

301079-5679

BATTERIÐ | ARKITEKTAR

Hvaleyrarbraut 32 | 220 Hafnarfjörð | S: 54 54 700 | batteri@arkitekt.is | www.arkitekt.is

© BATTERIÐ | ARKITEKTAR

ÖLL AÐNOT OG AÐRITUN TEKNIÐINGAR AÐ HLUTA EÐA Í HEILD ER HÁÐ SKRIFLEGU LEYFI HÖFUNDA