







Verkfræðistofa Ívars Haukssonar ehf.
 Suðurlandsbraut 46, 108 Rvk
VÍH
 Sími: 695-4337
 e-mail: ivar@vha.is
 www.vha.is
 Kennitala: 540212-2790

Hannað H.Á.	Teiknað H.Á.	Samþykkt Kennitala 110383-5339
----------------	-----------------	-----------------------------------

SKARÐSHLÍÐARSKÓLI
 HAFNARFIRÐI
 BURÐARVIRKI
 GRUNNMYND SÖKKLA

Mkv. 1:50	Teikn. nr. 2-0.1	Verk nr. 24-020
--------------	----------------------------	---------------------------

Ártun samræmingarhönnuðar / hönnunarstjóra: Útgáfa Dags: JUN 24
 A

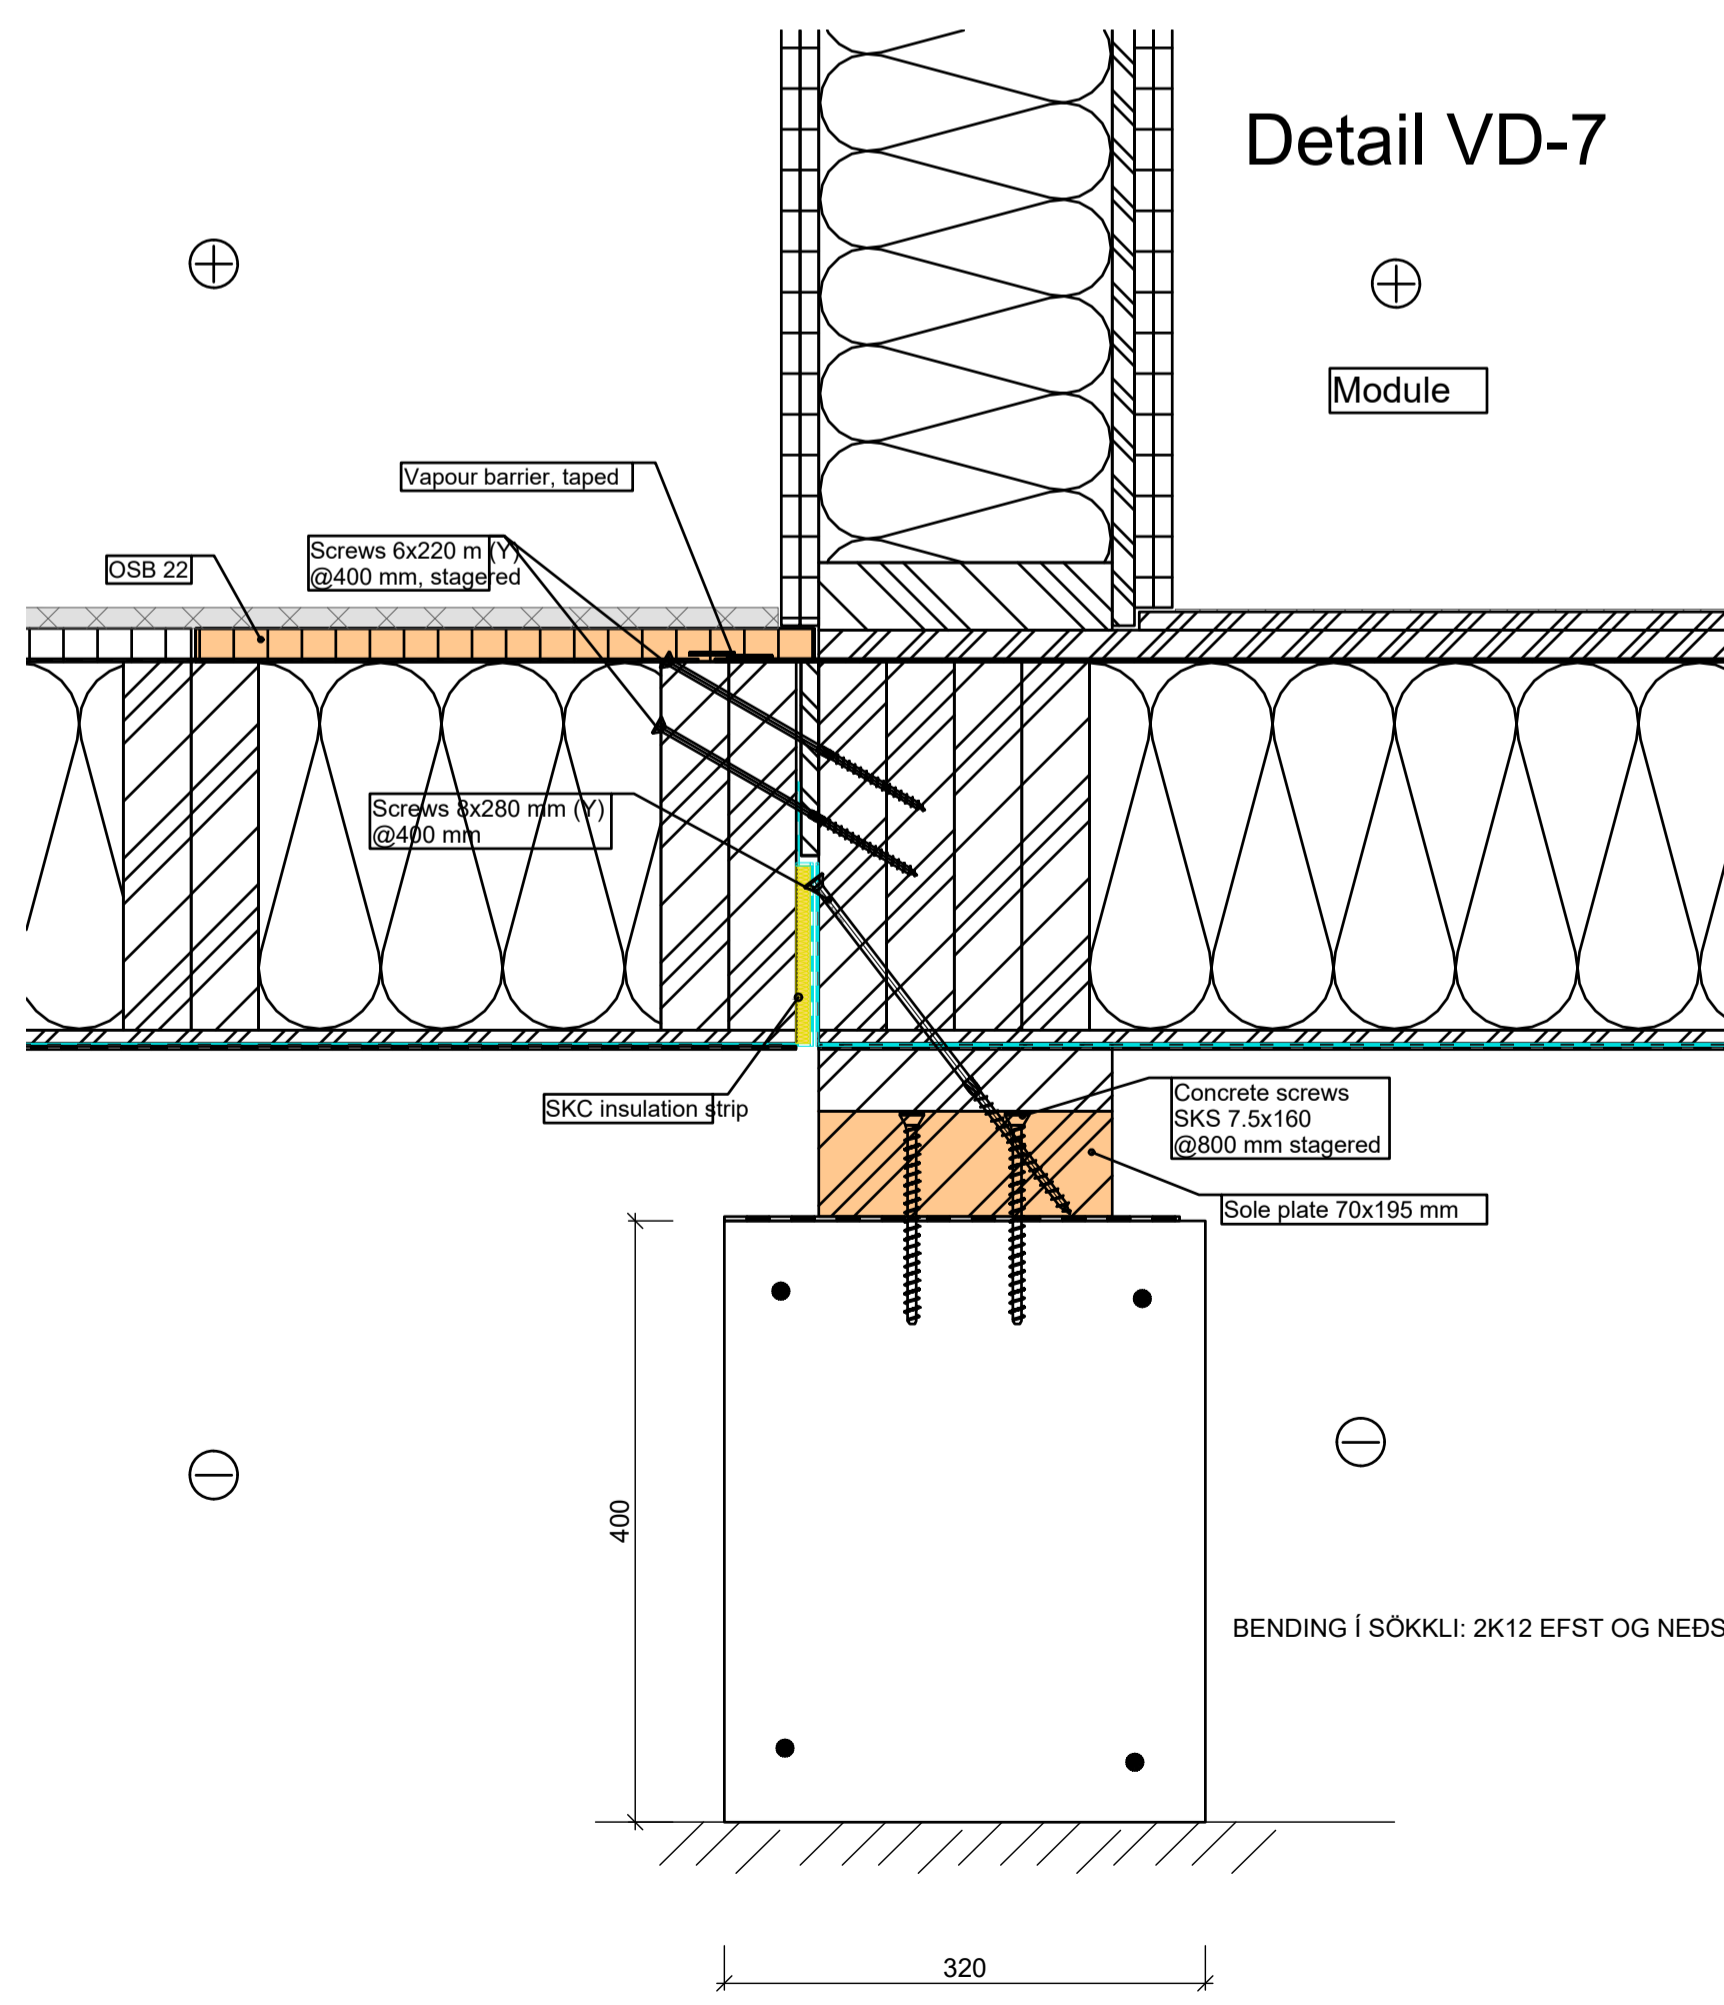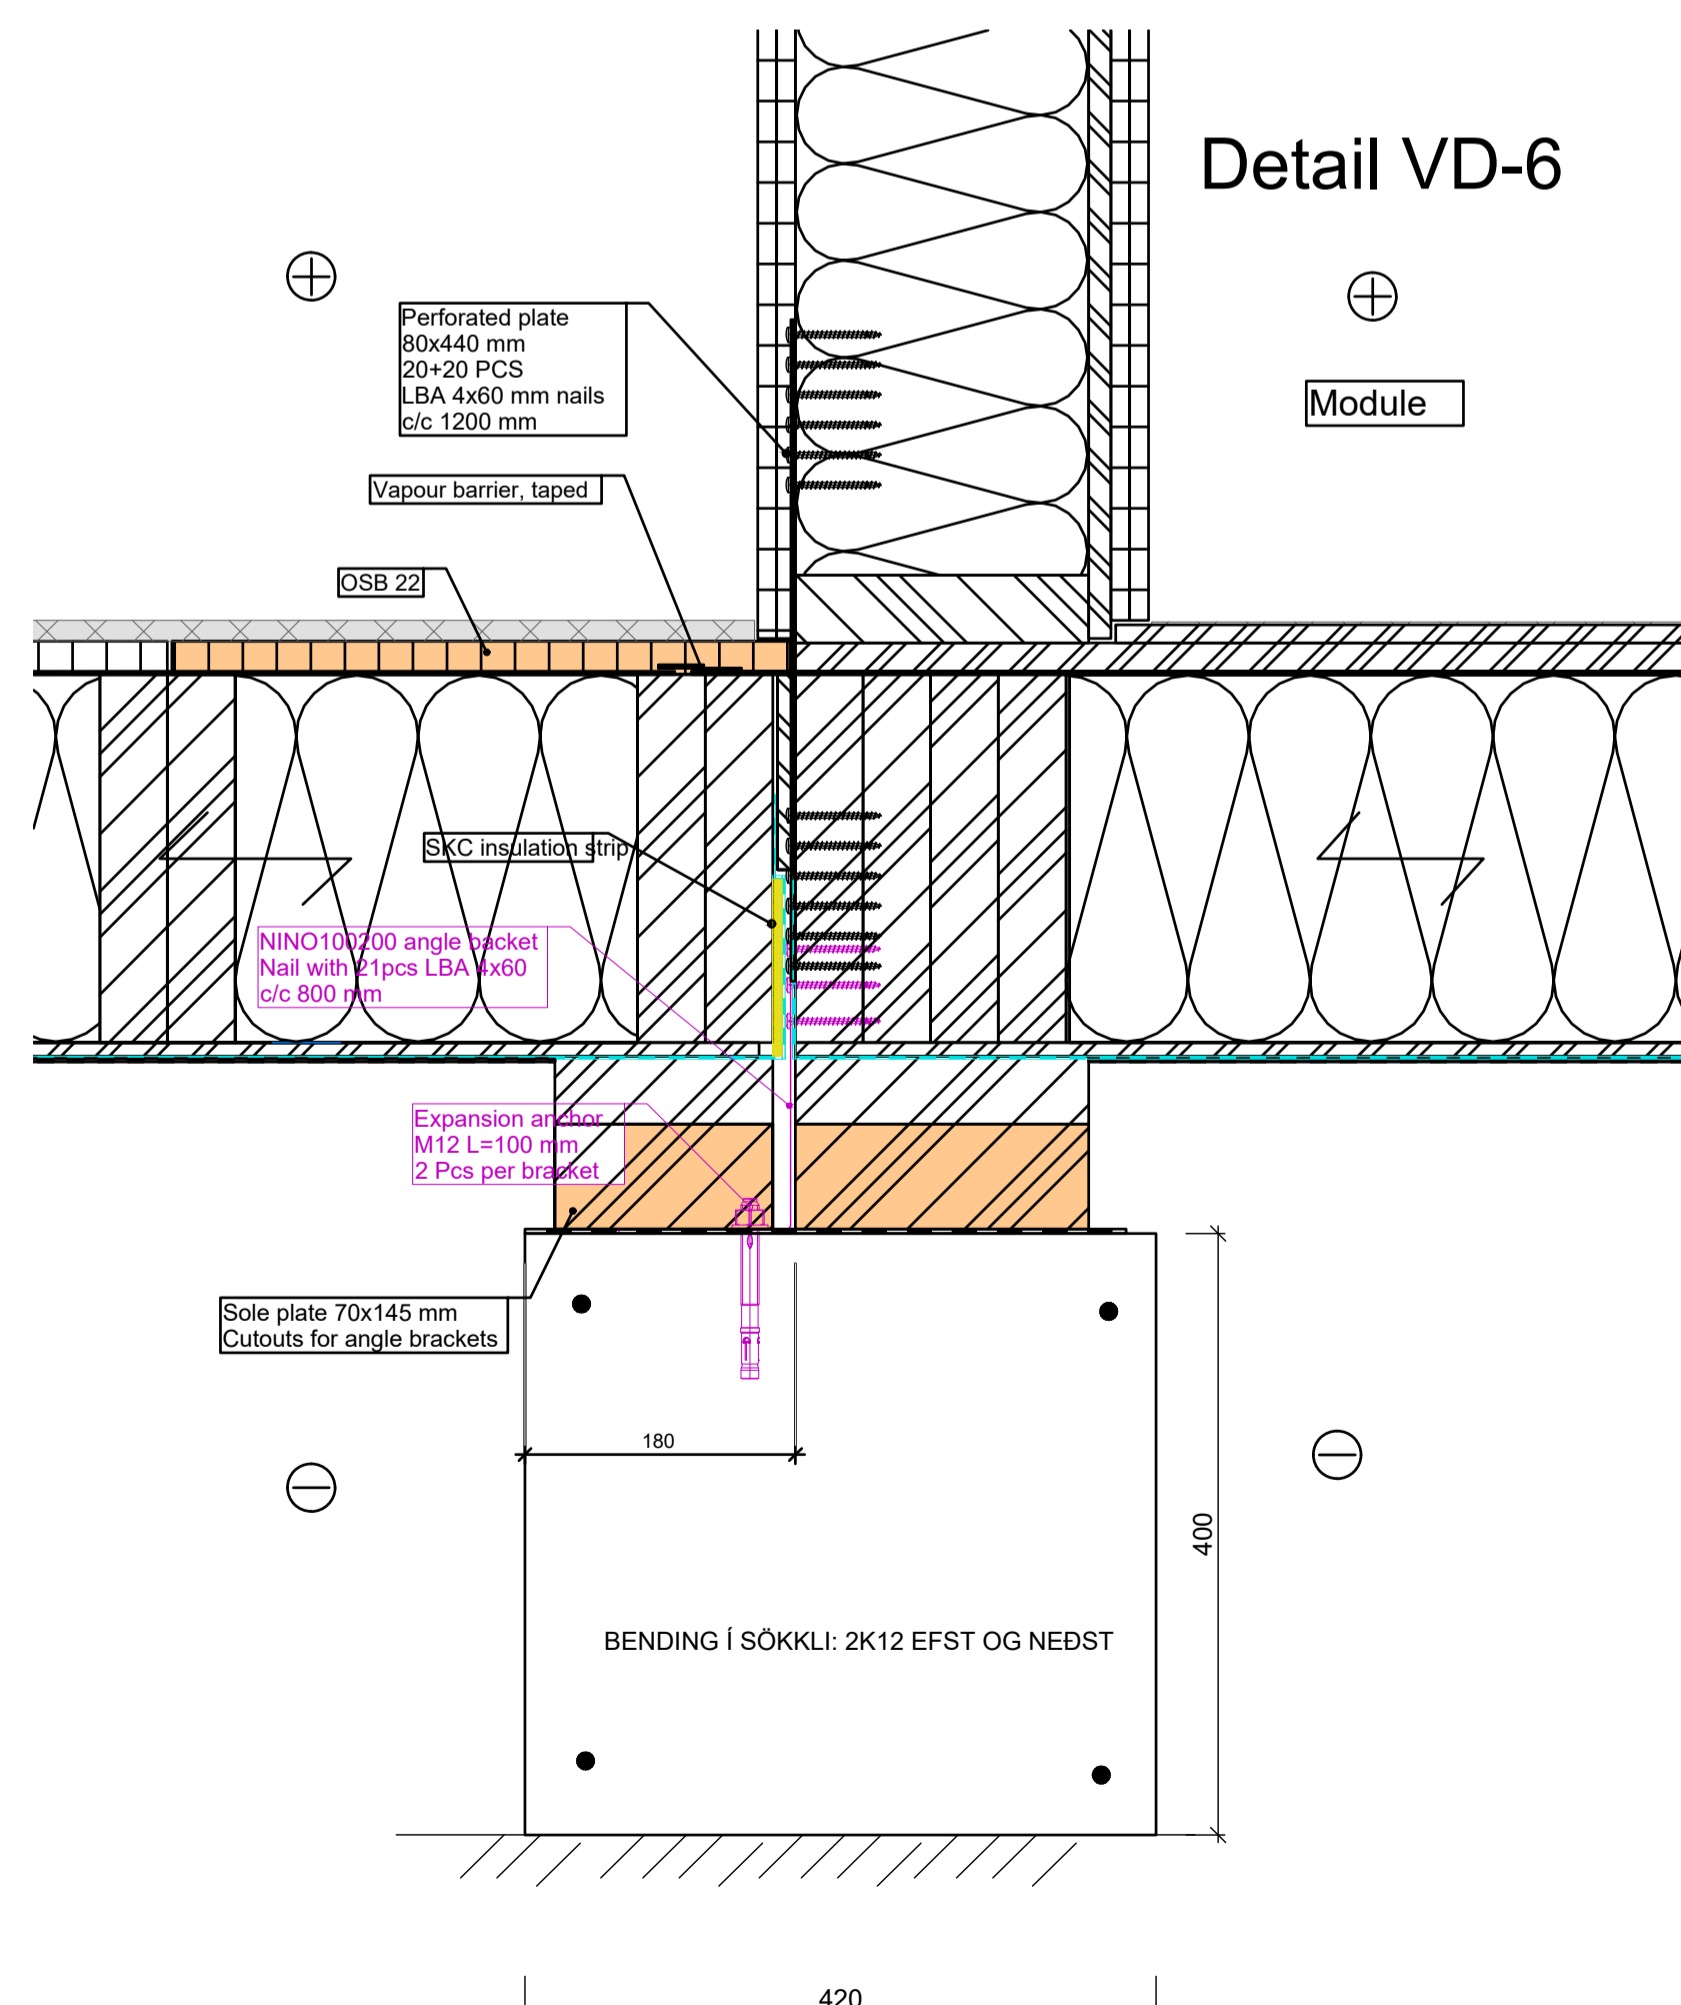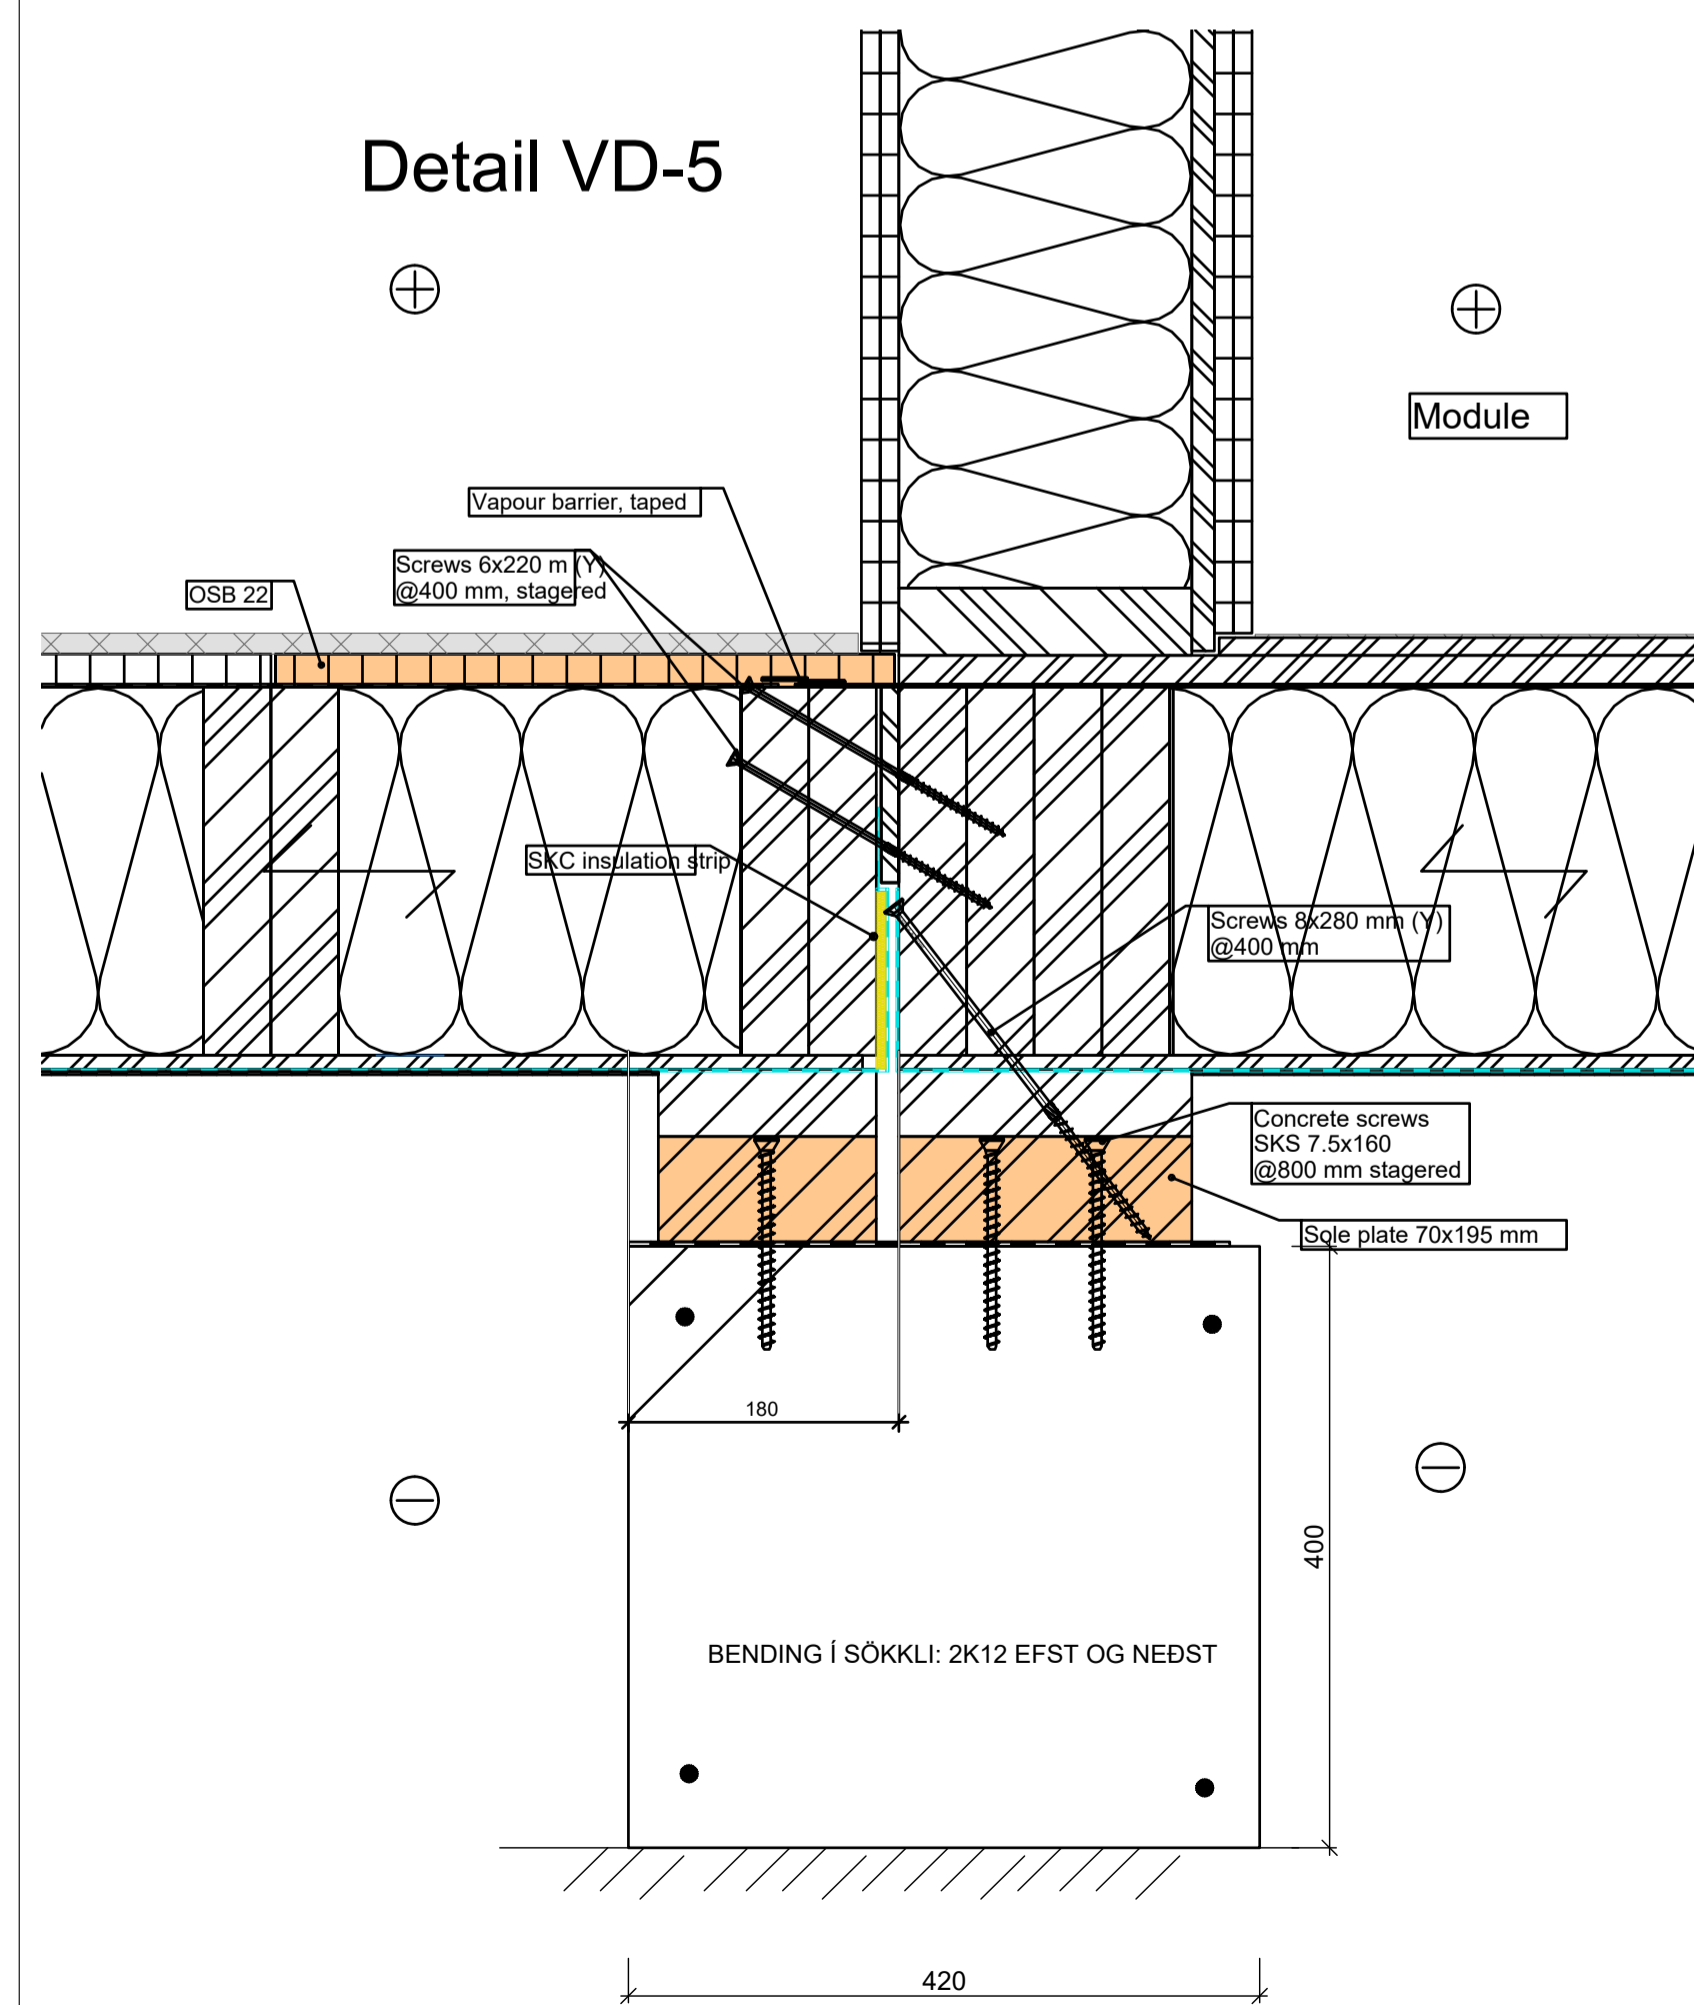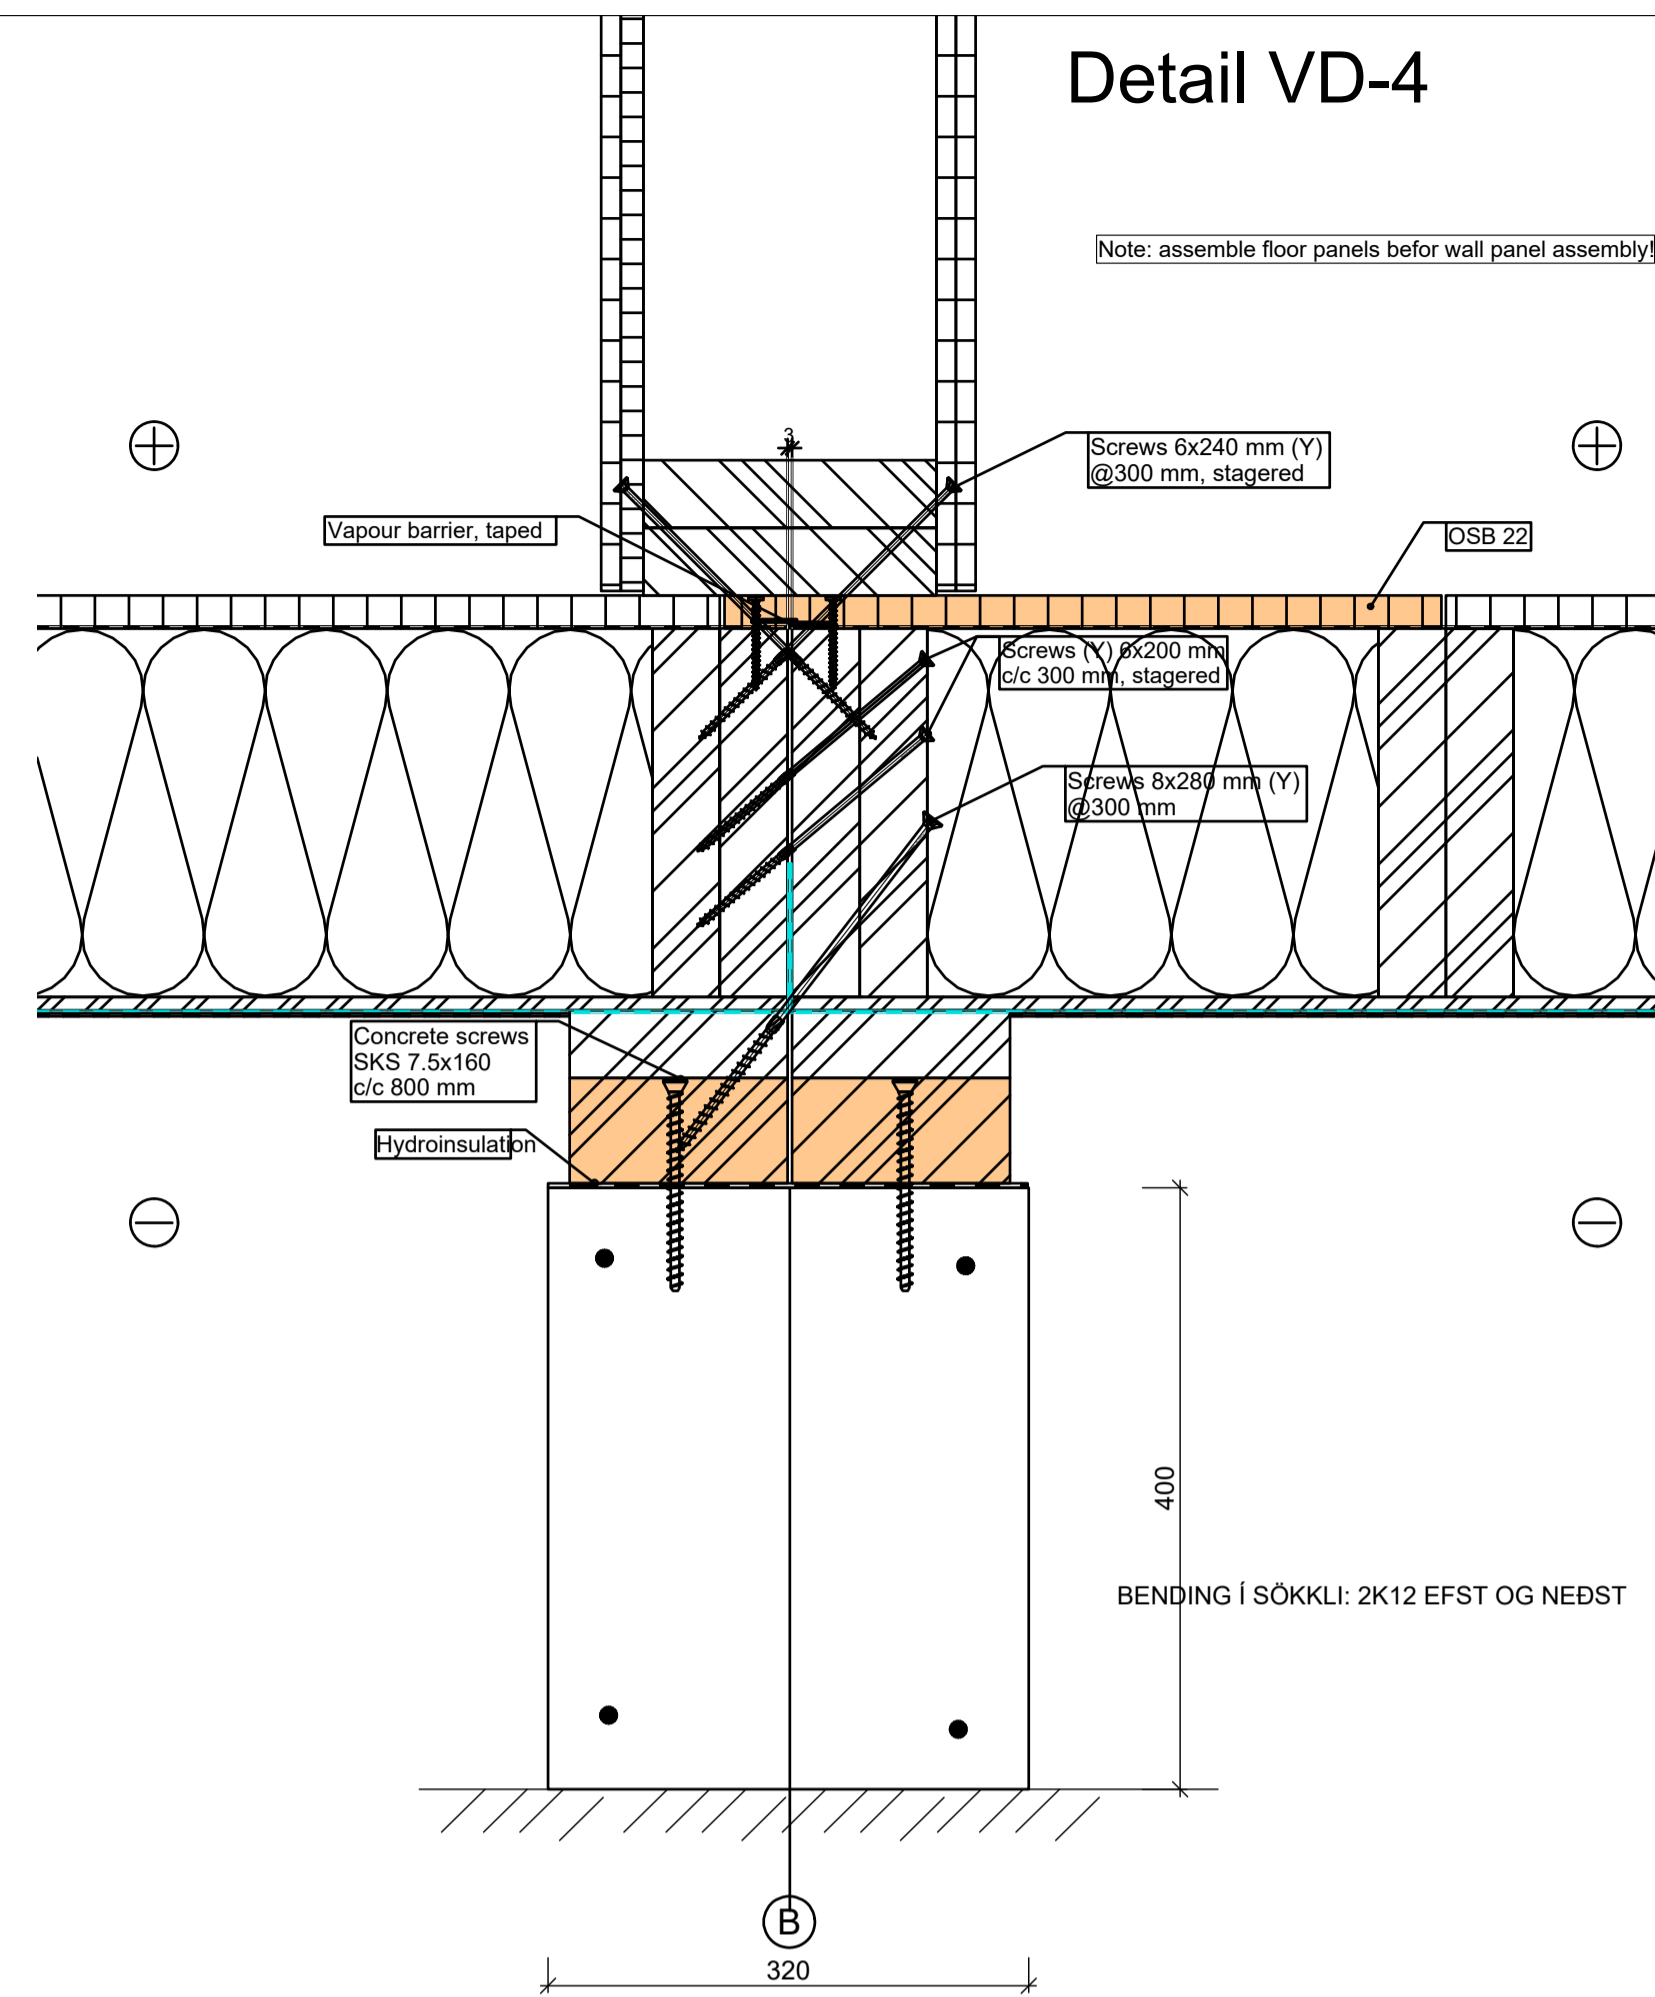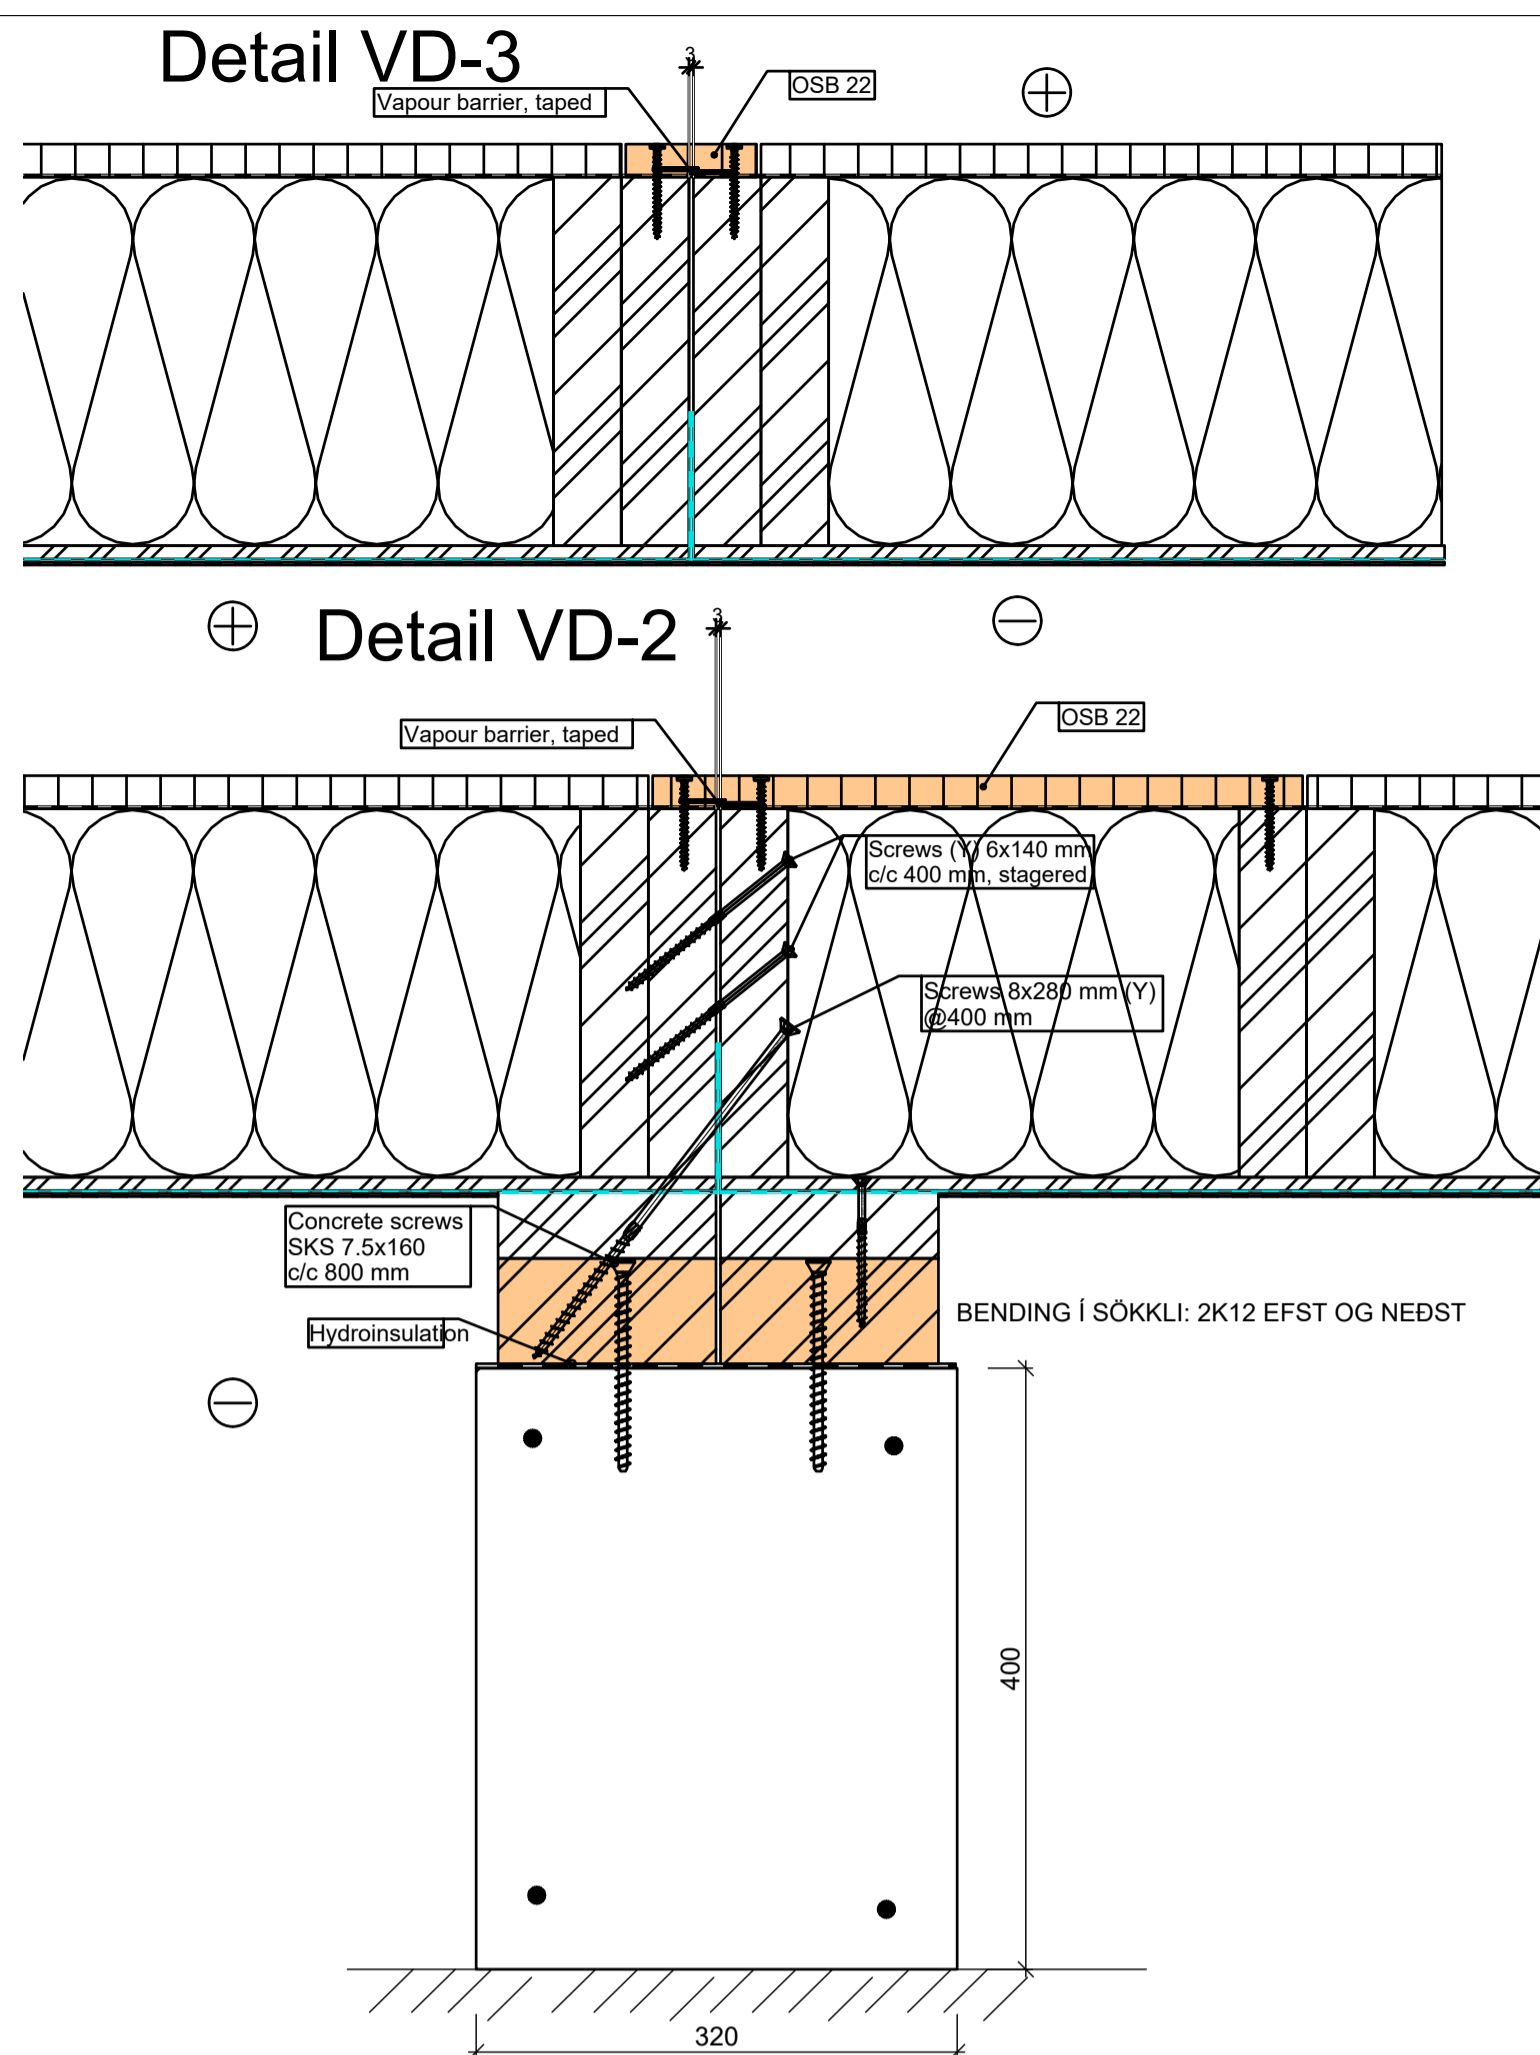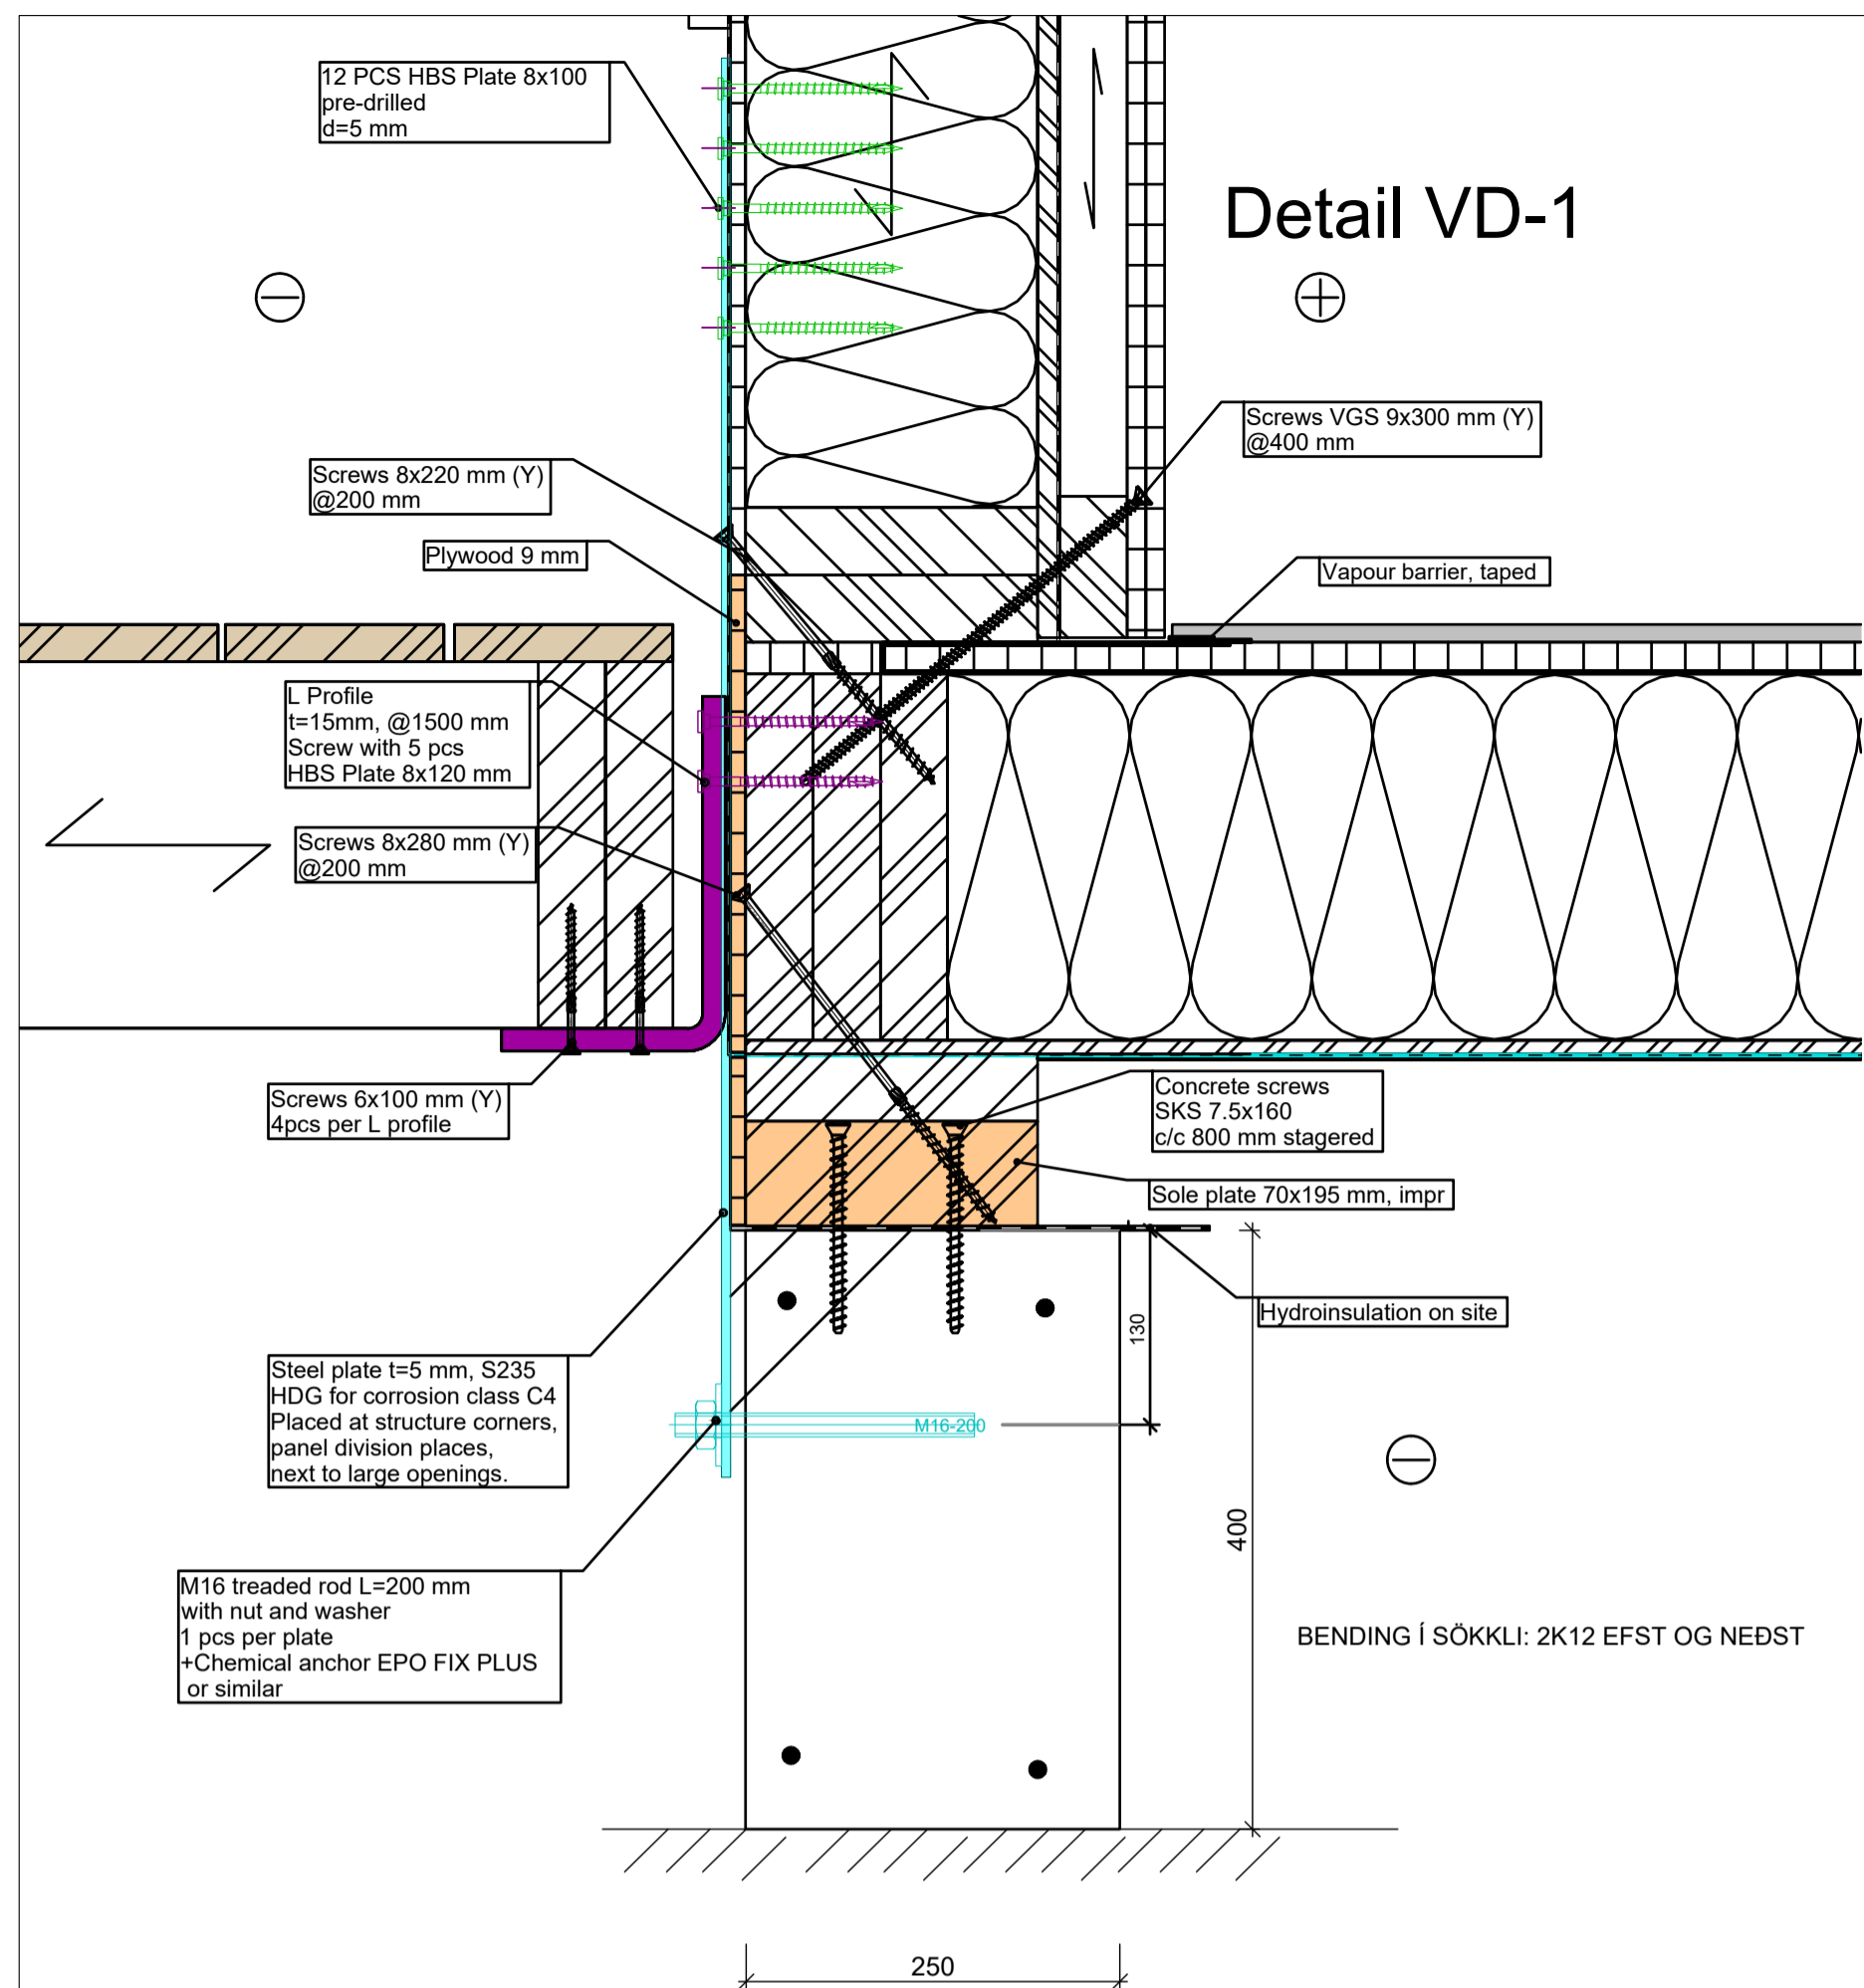

Verkfræðistofa Ívars Haukssonar ehf.
Suðurlandsbraut 46, 108 Rvk
Sími: 695-4337
e-mail: ivar@vha.is
www.vha.is
Kennitala: 540212-2790

Hannað H.Á. Teiknað H.Á. Samþykkt Kennitala 110383-5339

SKAÐSHLÍÐARSKÓLI
HAFNARFIRÐI
BURÐARVIRKI
SNÍÐ Í SÖKKLA

Mkv. 1:5 Teikn. nr. 2-0.2 Verk nr. 24-020

Ártun samræmingarhönnuð / hönnunarstjóra: Útgáfa Dags: A JÚN 24