




Grunnmynd 1. hæð
mkv: 1 : 100

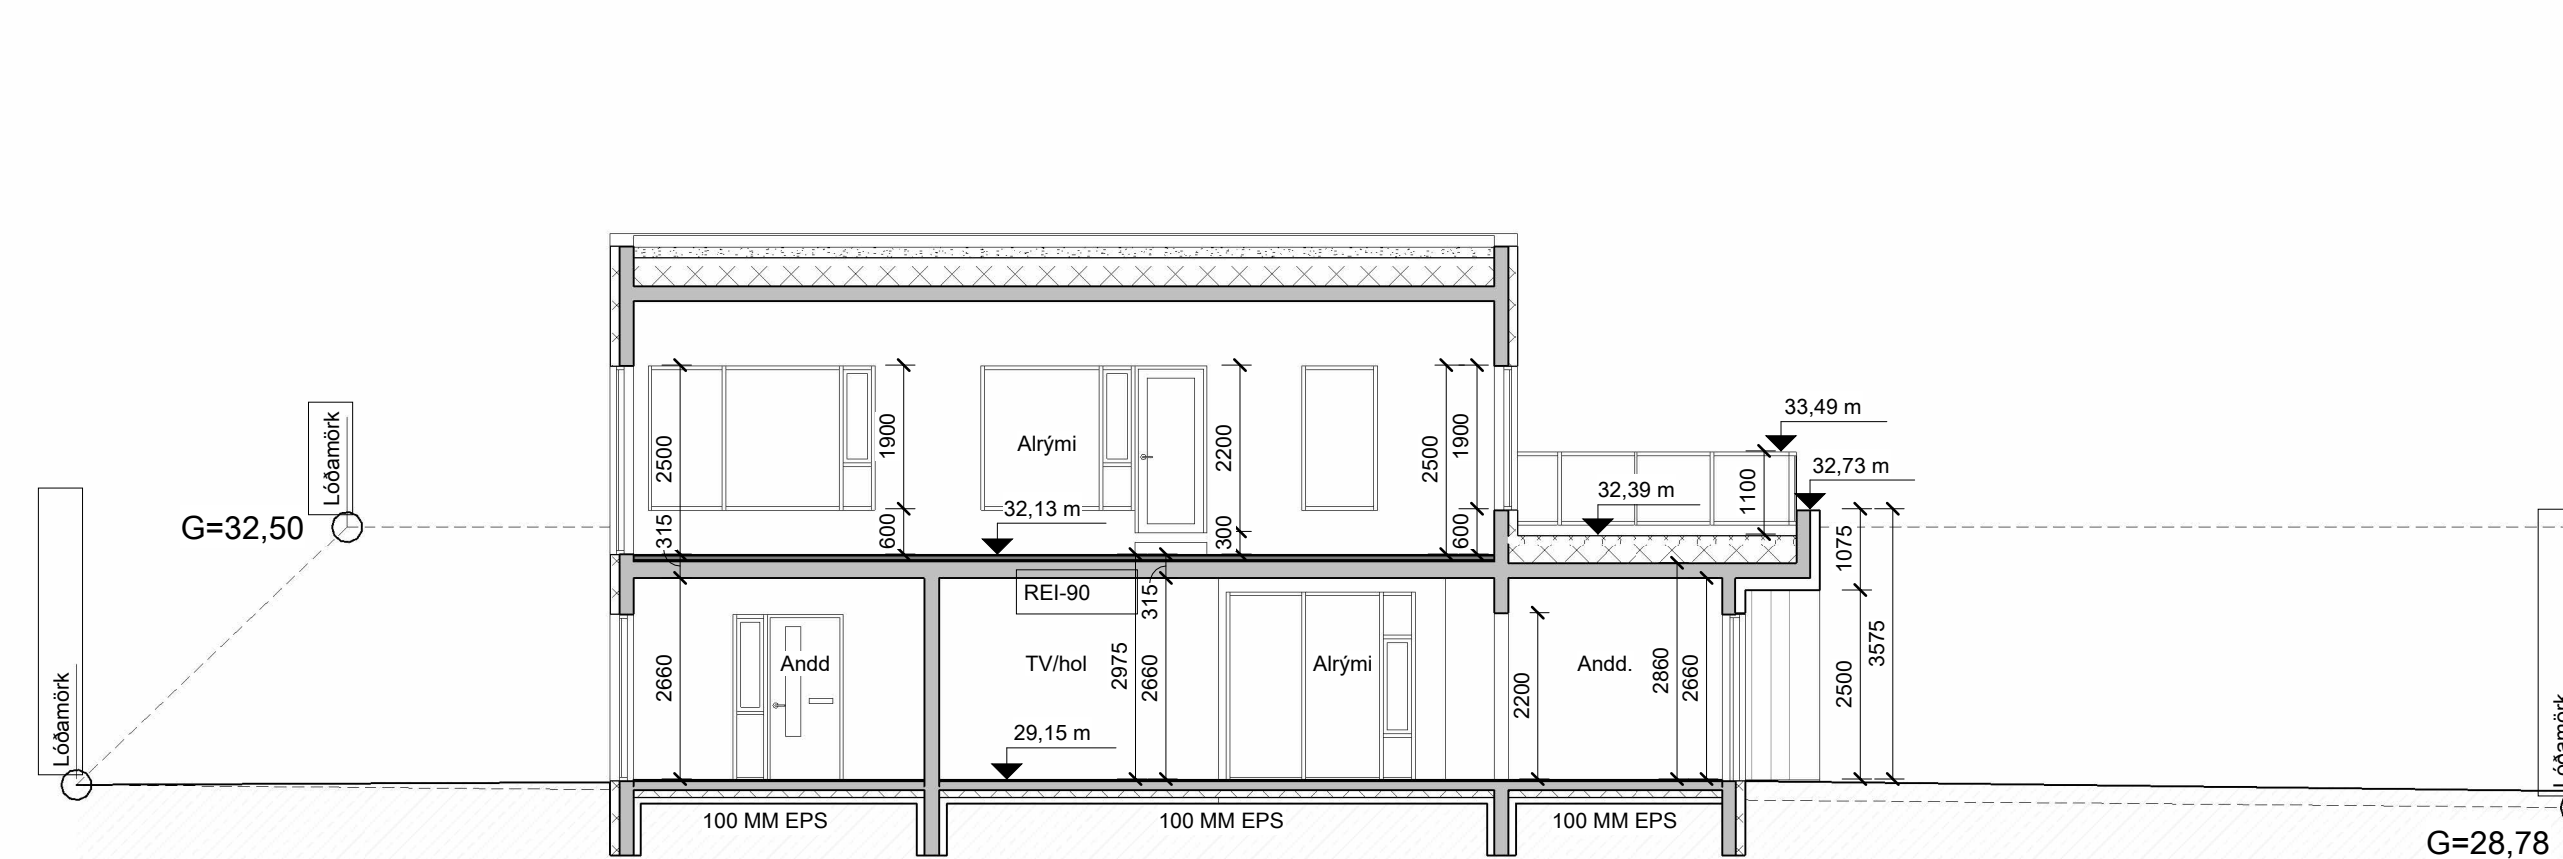


Snið C-C
mkv: 1 : 100

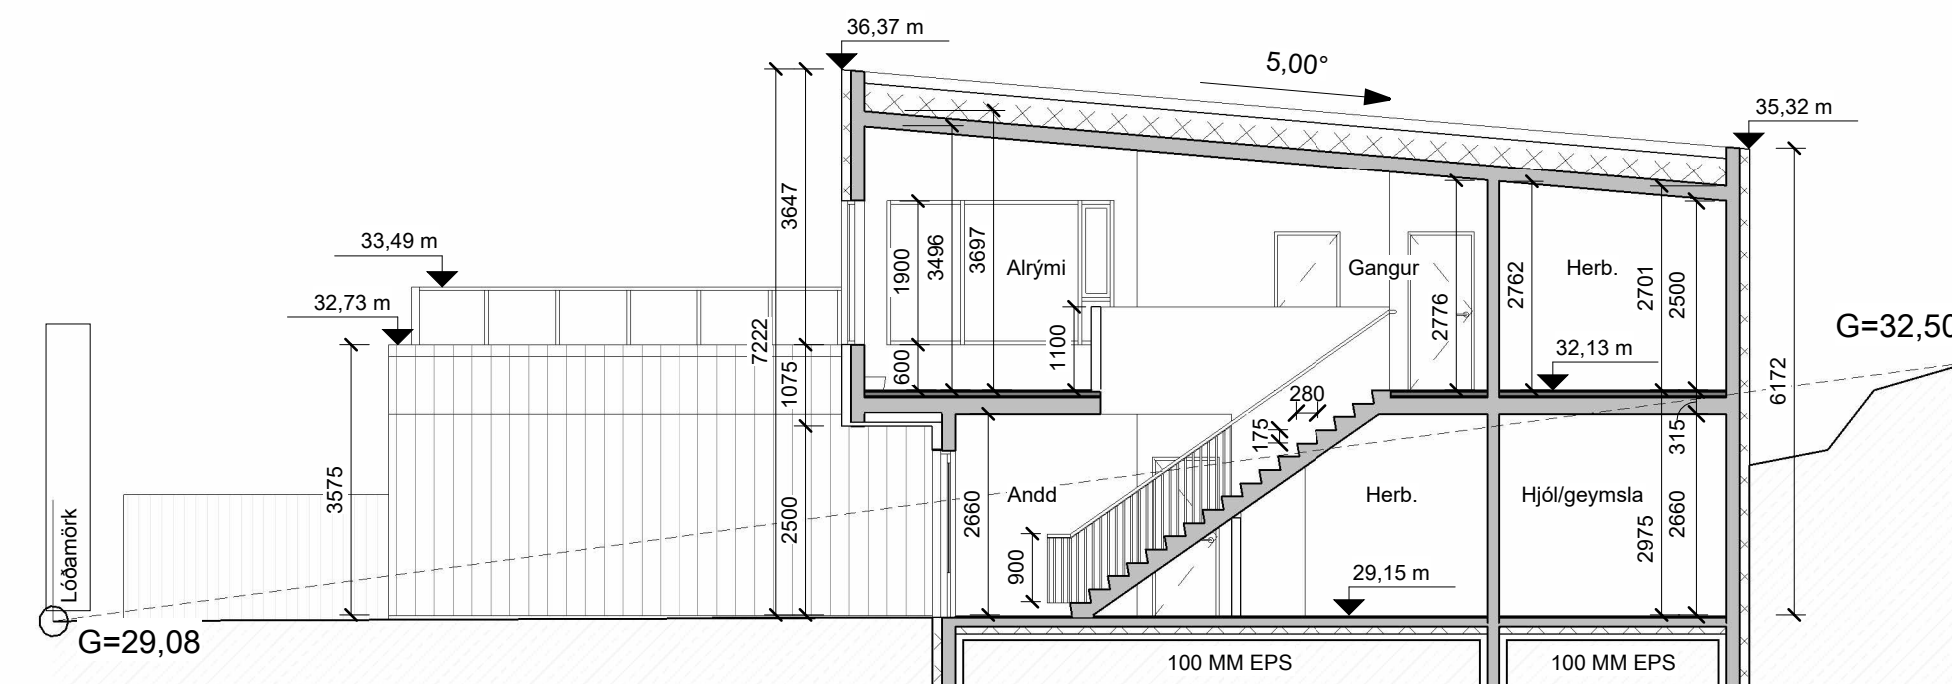

Snið B-B
mkv: 1 : 100

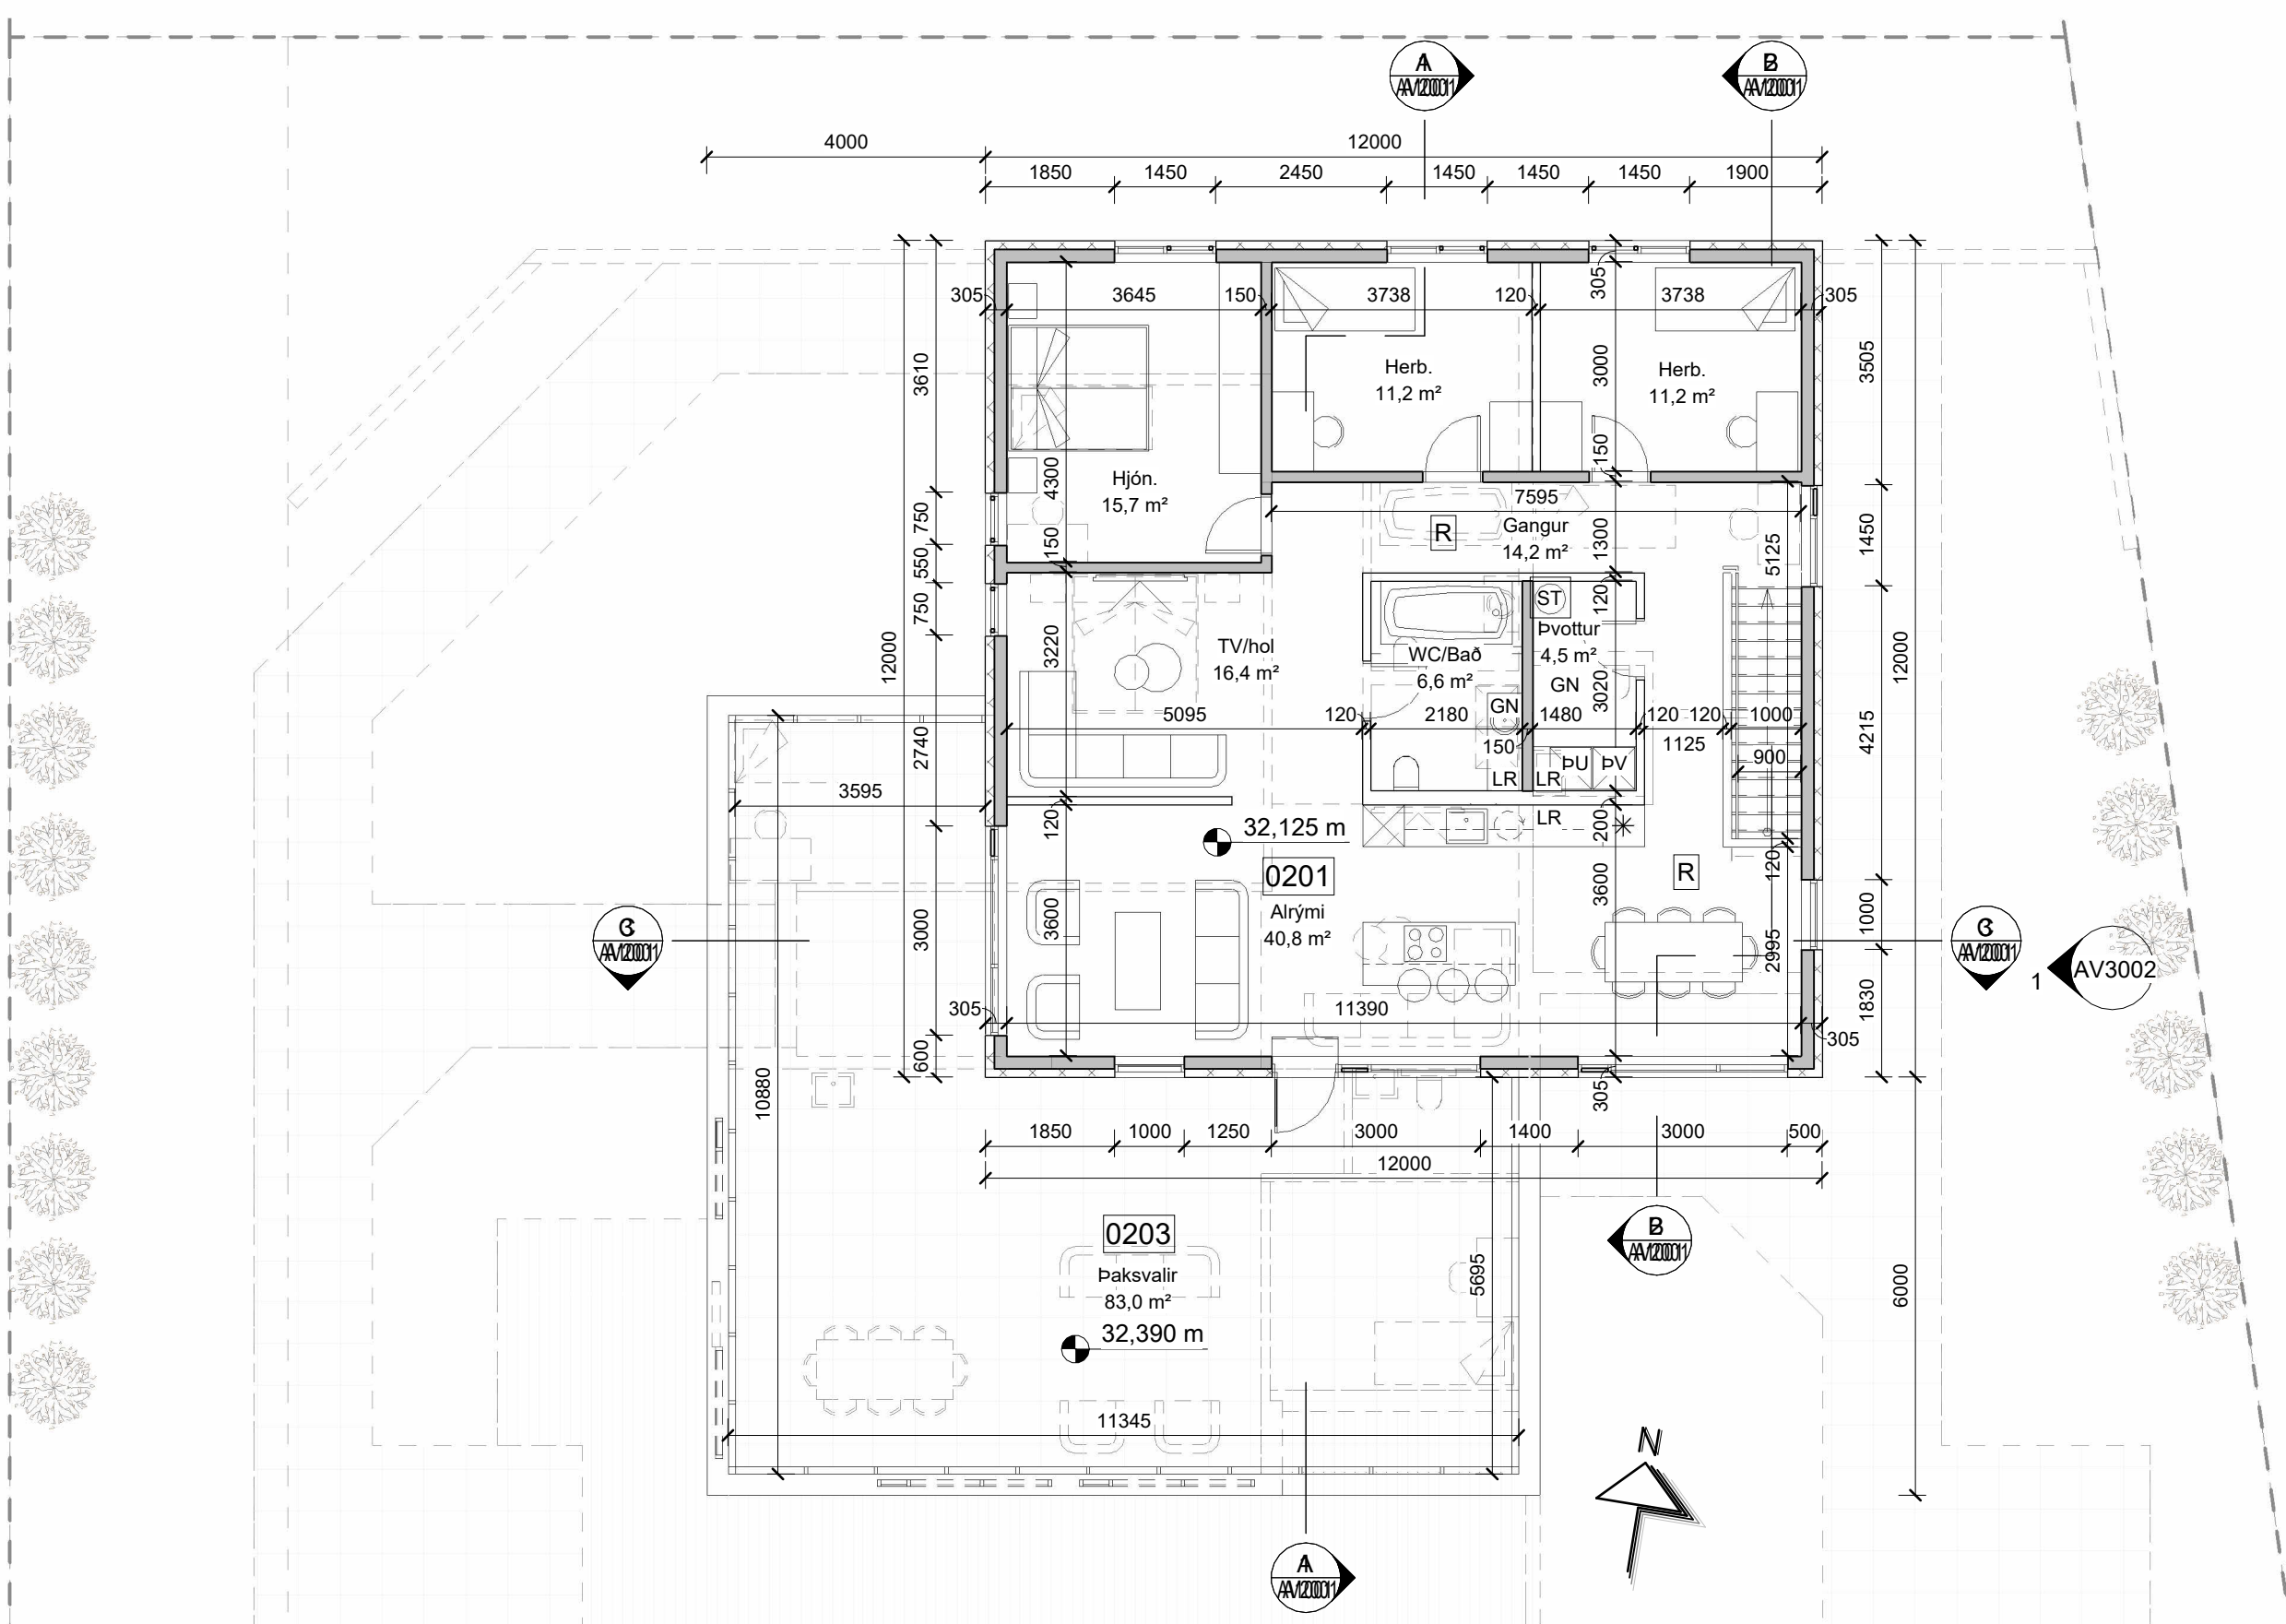

Grunnmynd 2. hæð
mkv: 1 : 100

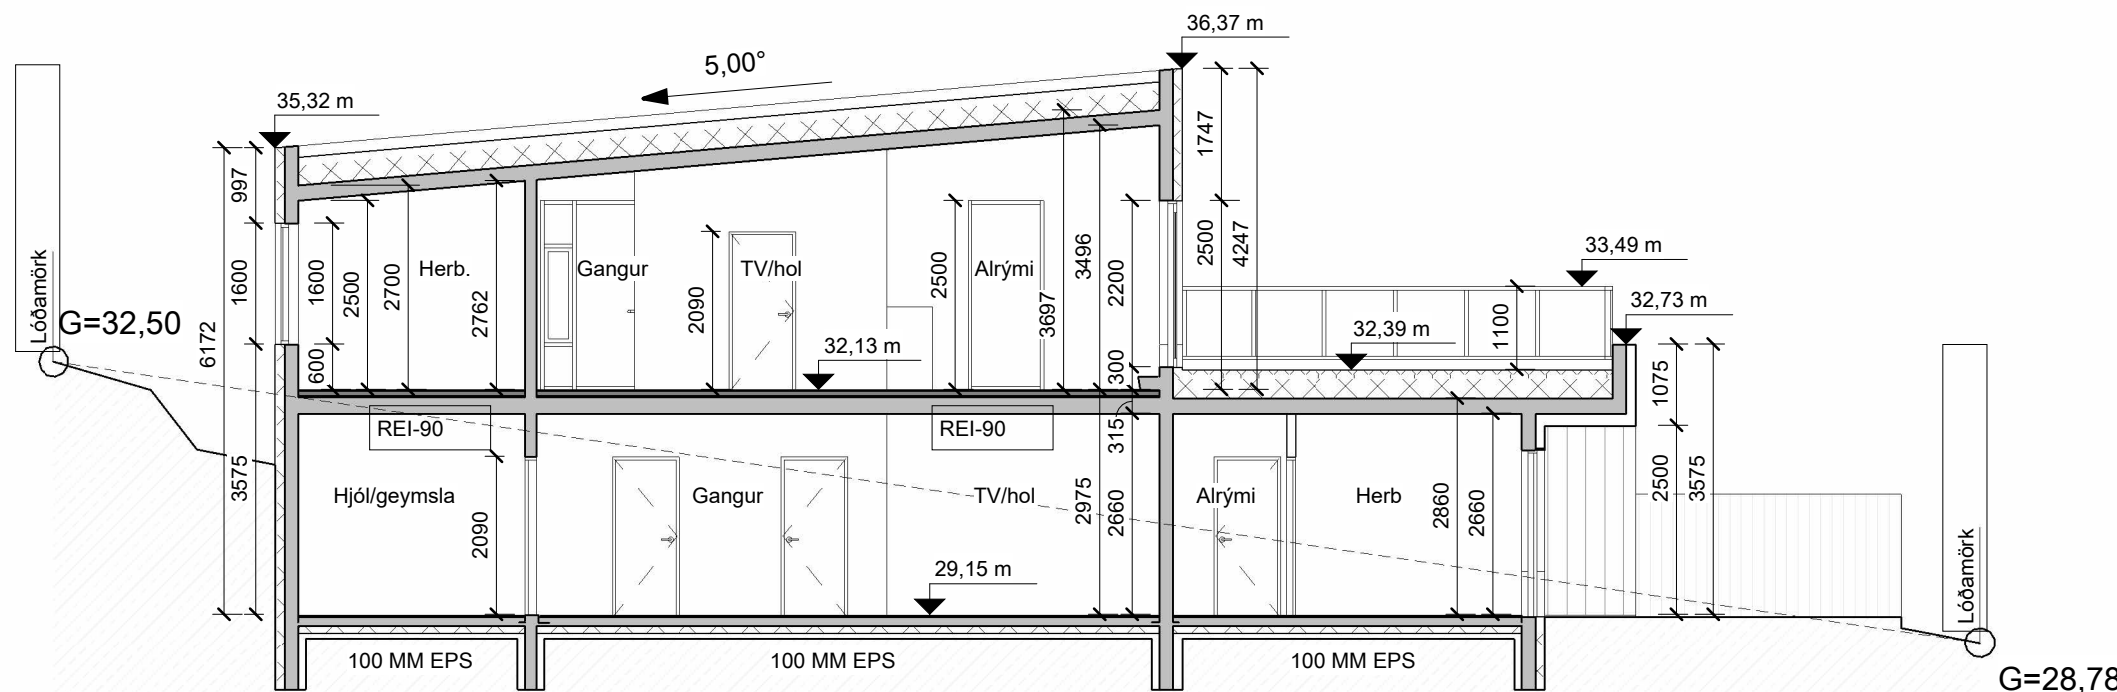

Snið A-A
mkv: 1 : 100




BRUNAHÖNNUÐUR	
REI XX	Brunamótstaða
Ei:60Csm	Brunalokanir
GN	Gólfniðurfall
LR	Loftræsing
NF	Niðurfallsrör
R	Reykskynjari
B.O.	Björgunarpop
→ ÚT	Útmerki
ST	Slökkvitæki
ÞV	Þvottavél
ÞU	Þurrkari
☉	Uppþvottavél
*	Ísskápur
☉	Gólfkoti á grunnmynd, frágengið gólf
☉	Hjólstólalíningur

LYKILMYND	

BREYTING	DAGSETNING	TEIKN.
e:		
d:		
c:		
b:	Uppfærður teikningahaus	14-05-2024 KHD
a:	Lóðarfrágangi breytt	03-03-2022 HB

HÁDEGISSKARÐ 14		VERK
221 HAFNARFJÖRÐUR		22-679
ADALTEIKNING		BLAD
GRUNNMYNDR OG SNEIÐINGAR		A1001

REYKJAVÍK 25-02-2022	BREYTING b
BREYTT 14-05-2024	YFIRFARID JEJ
HANNAÐ HB/ JEJ	TEIKNAD HB
KVARDI 1:100	BLADSTÆRD
SAMÞYKKT	HÖNNUNARSTJÓRI

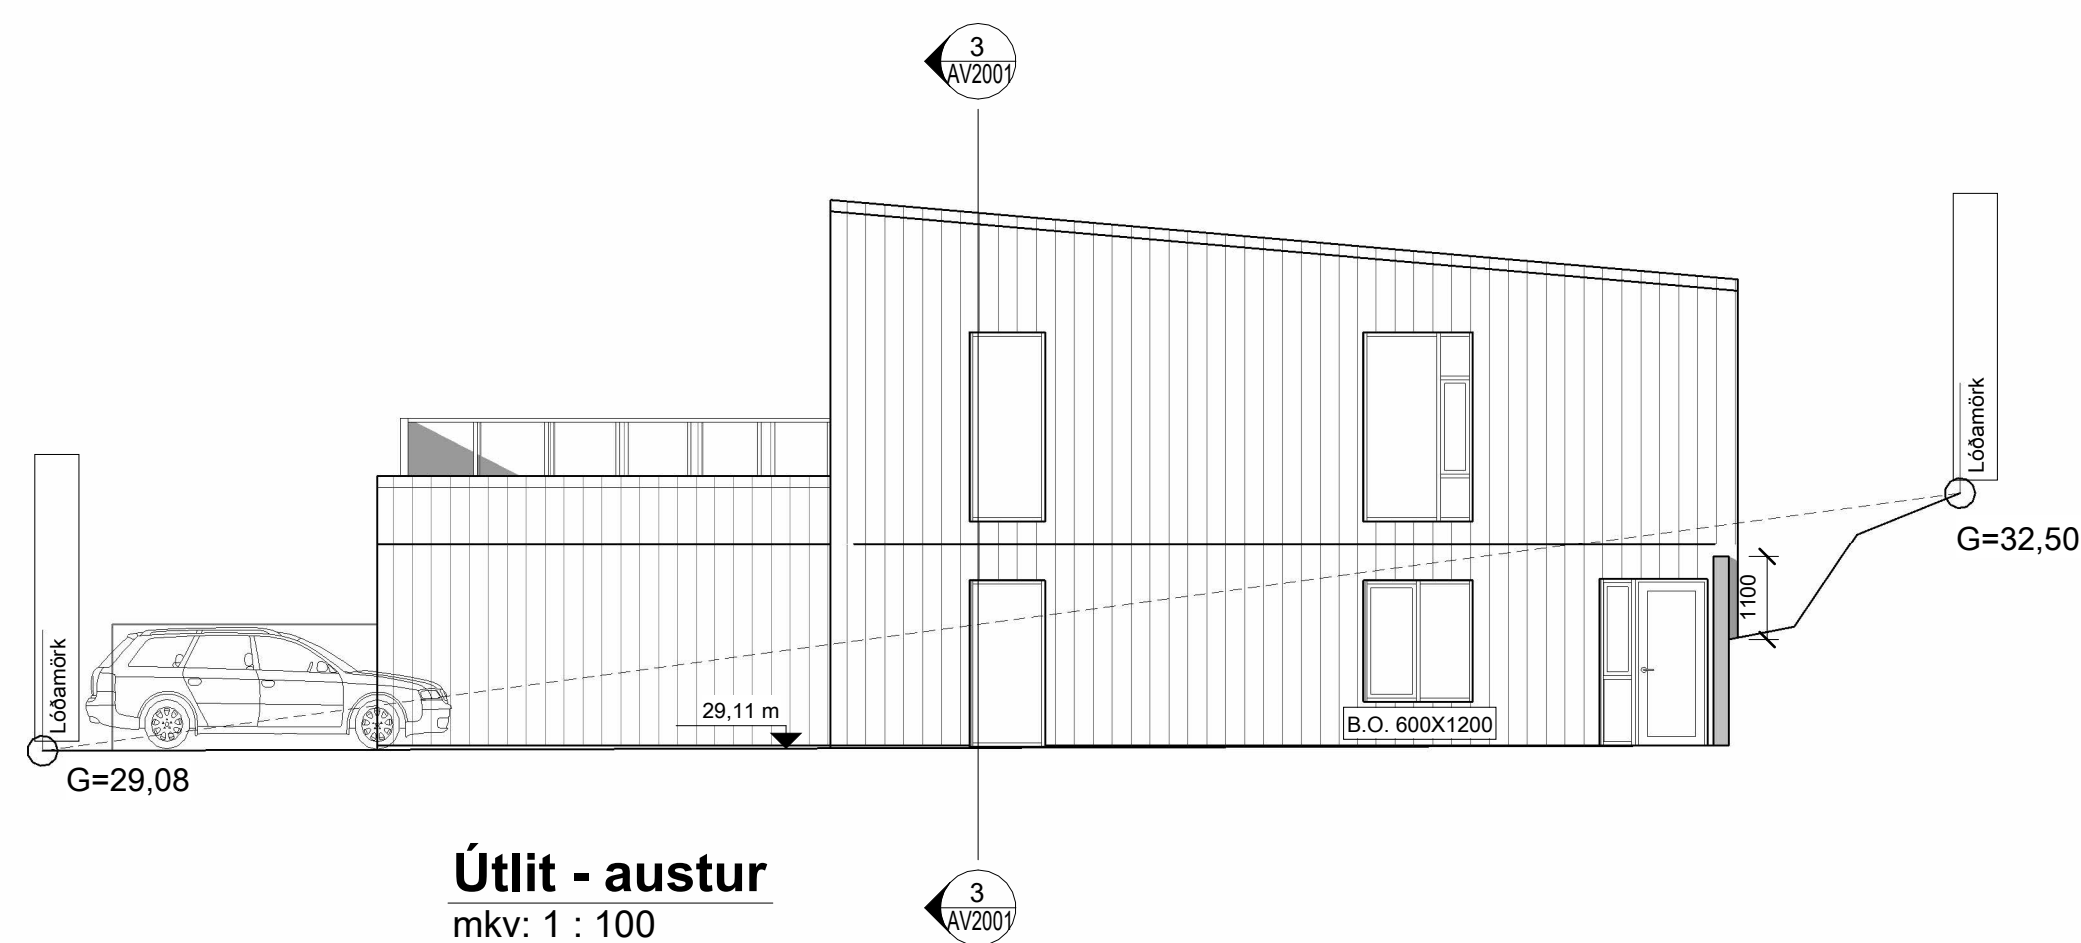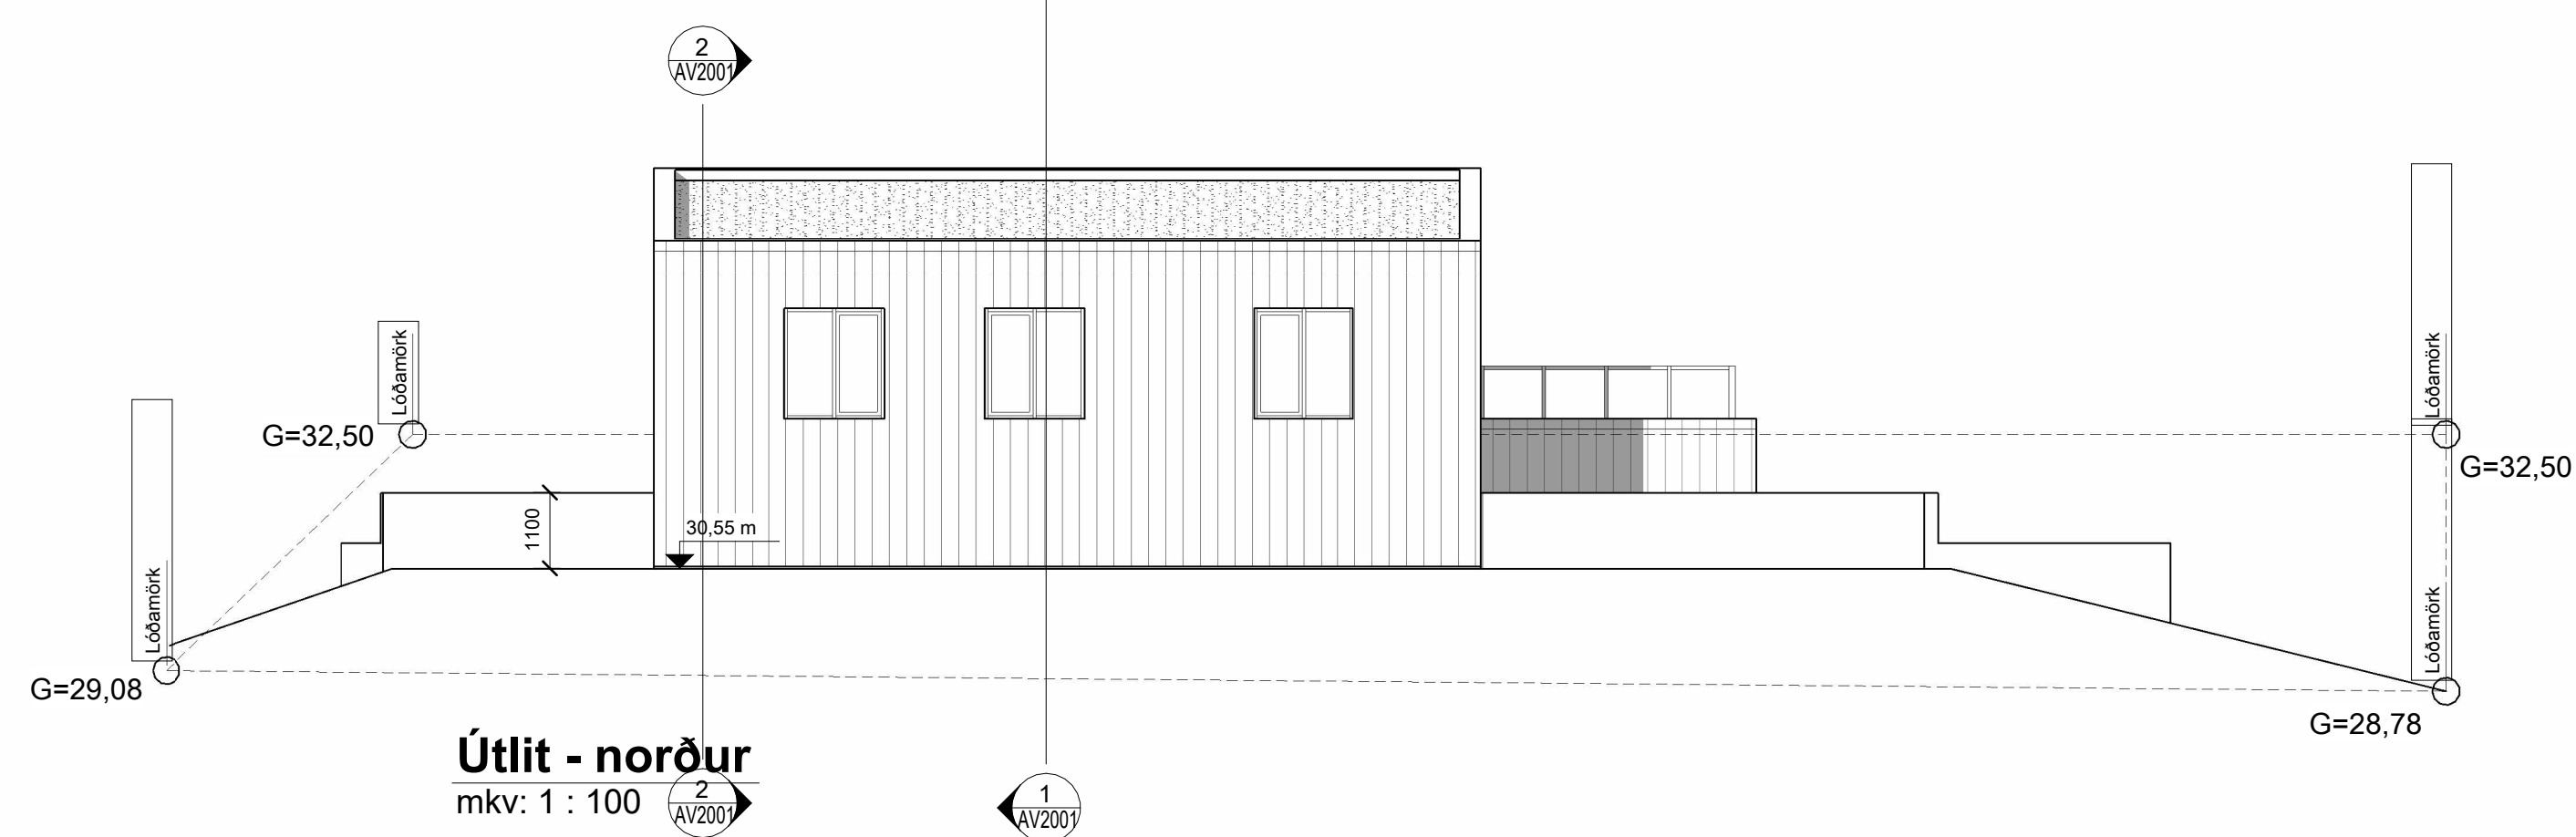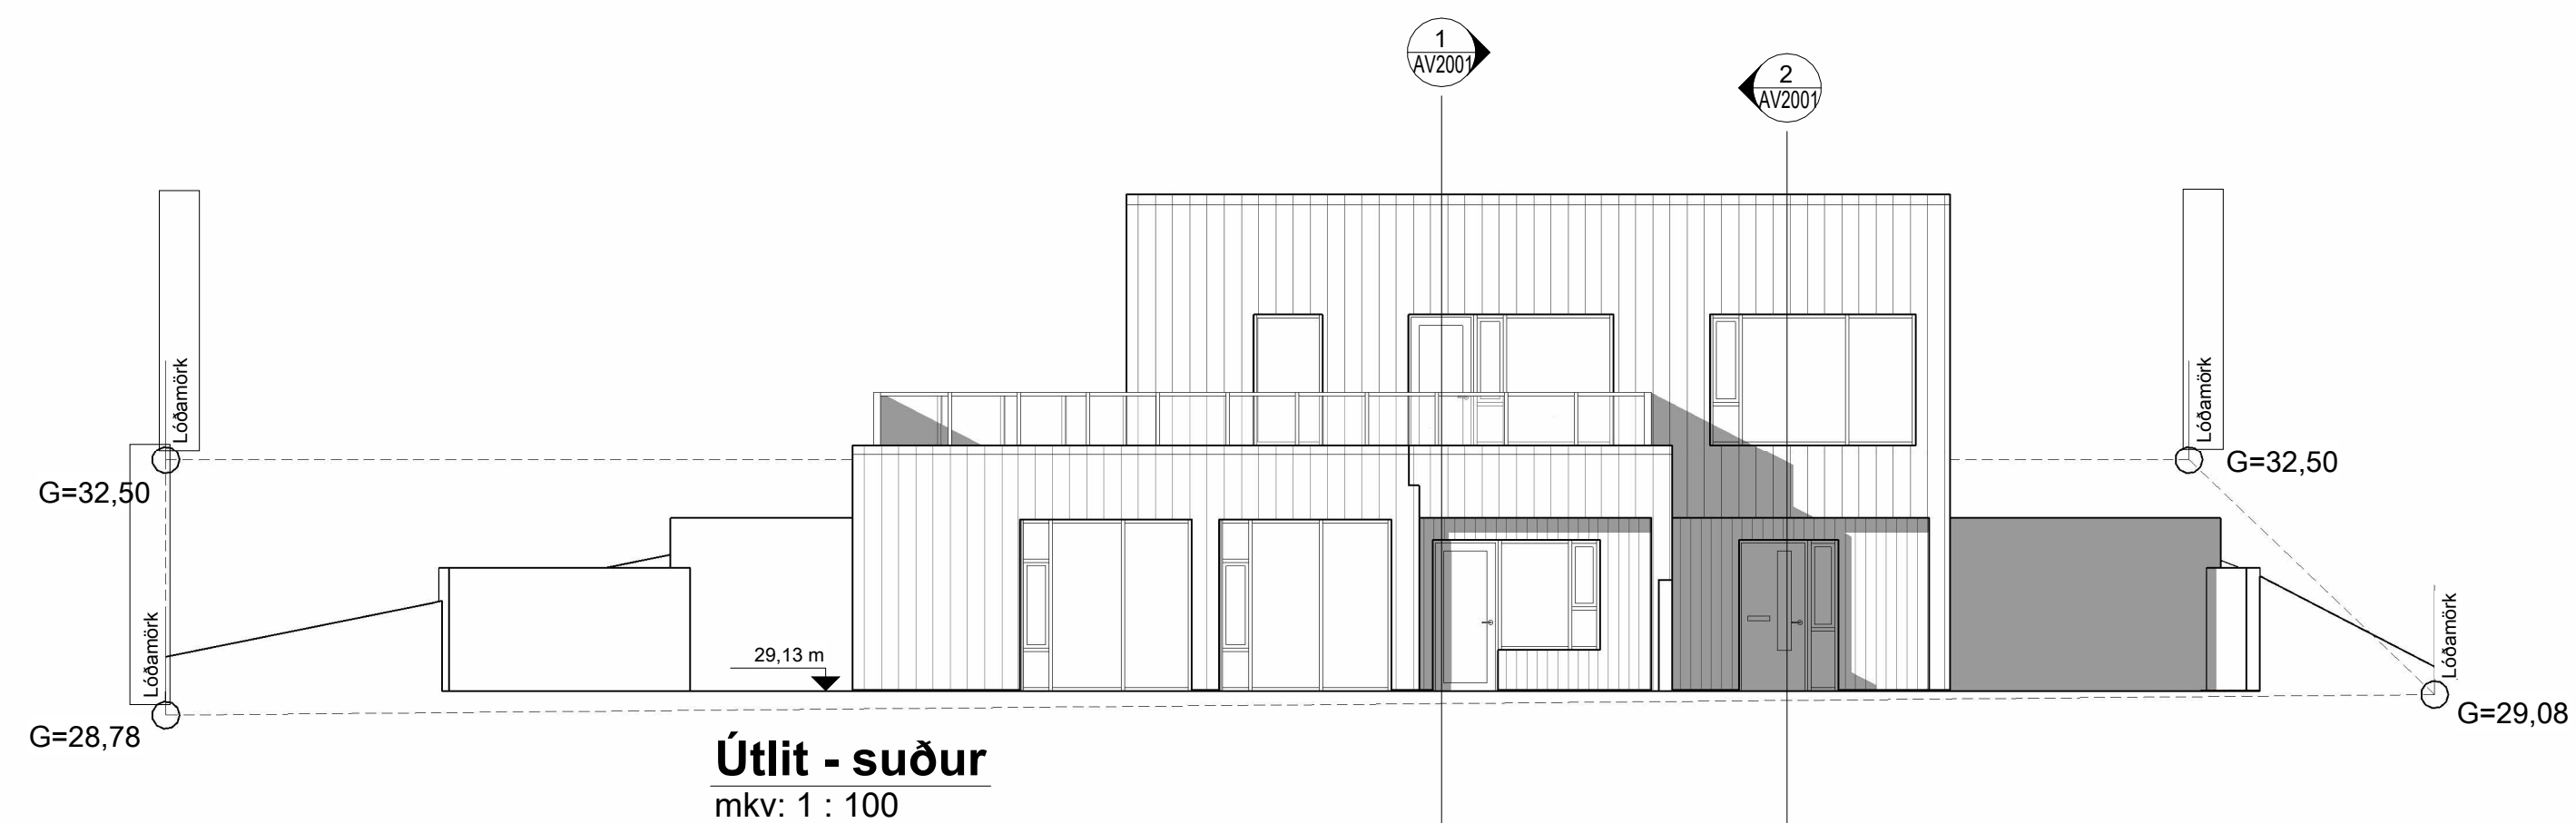

BRUNAHÖNNUÐUR

ELDVARNAREFTIRLIT

SKÝRINGAR

LYKILMYND

BREYTING	DAGSETNING	TEIKN.
e:		
d:		
c:		
b:	Uppfærður teikningahaus	14-05-2024 KHD
a:	Málsetningum bætt við	03-03-2022 HB

HÁDEGISSKARÐ 14
 221 HAFNARFJÖRÐUR
ADALTEIKNING
 ÚTLIT: SUÐUR, VESTUR,
 NORÐUR OG AUSTUR

VERK
22-679
 BLAD
A2001

REYKJAVÍK 25-02-2022	BREYTING	b
BREYTT 14-05-2024	HANNAÐ HB/JEJ	TEIKNAD HB
KVARDI	BLAÐSTÆRD	YFIRFARID JEJ
SAMÞYKKT	HÖNNUNARSTJÓRI	