


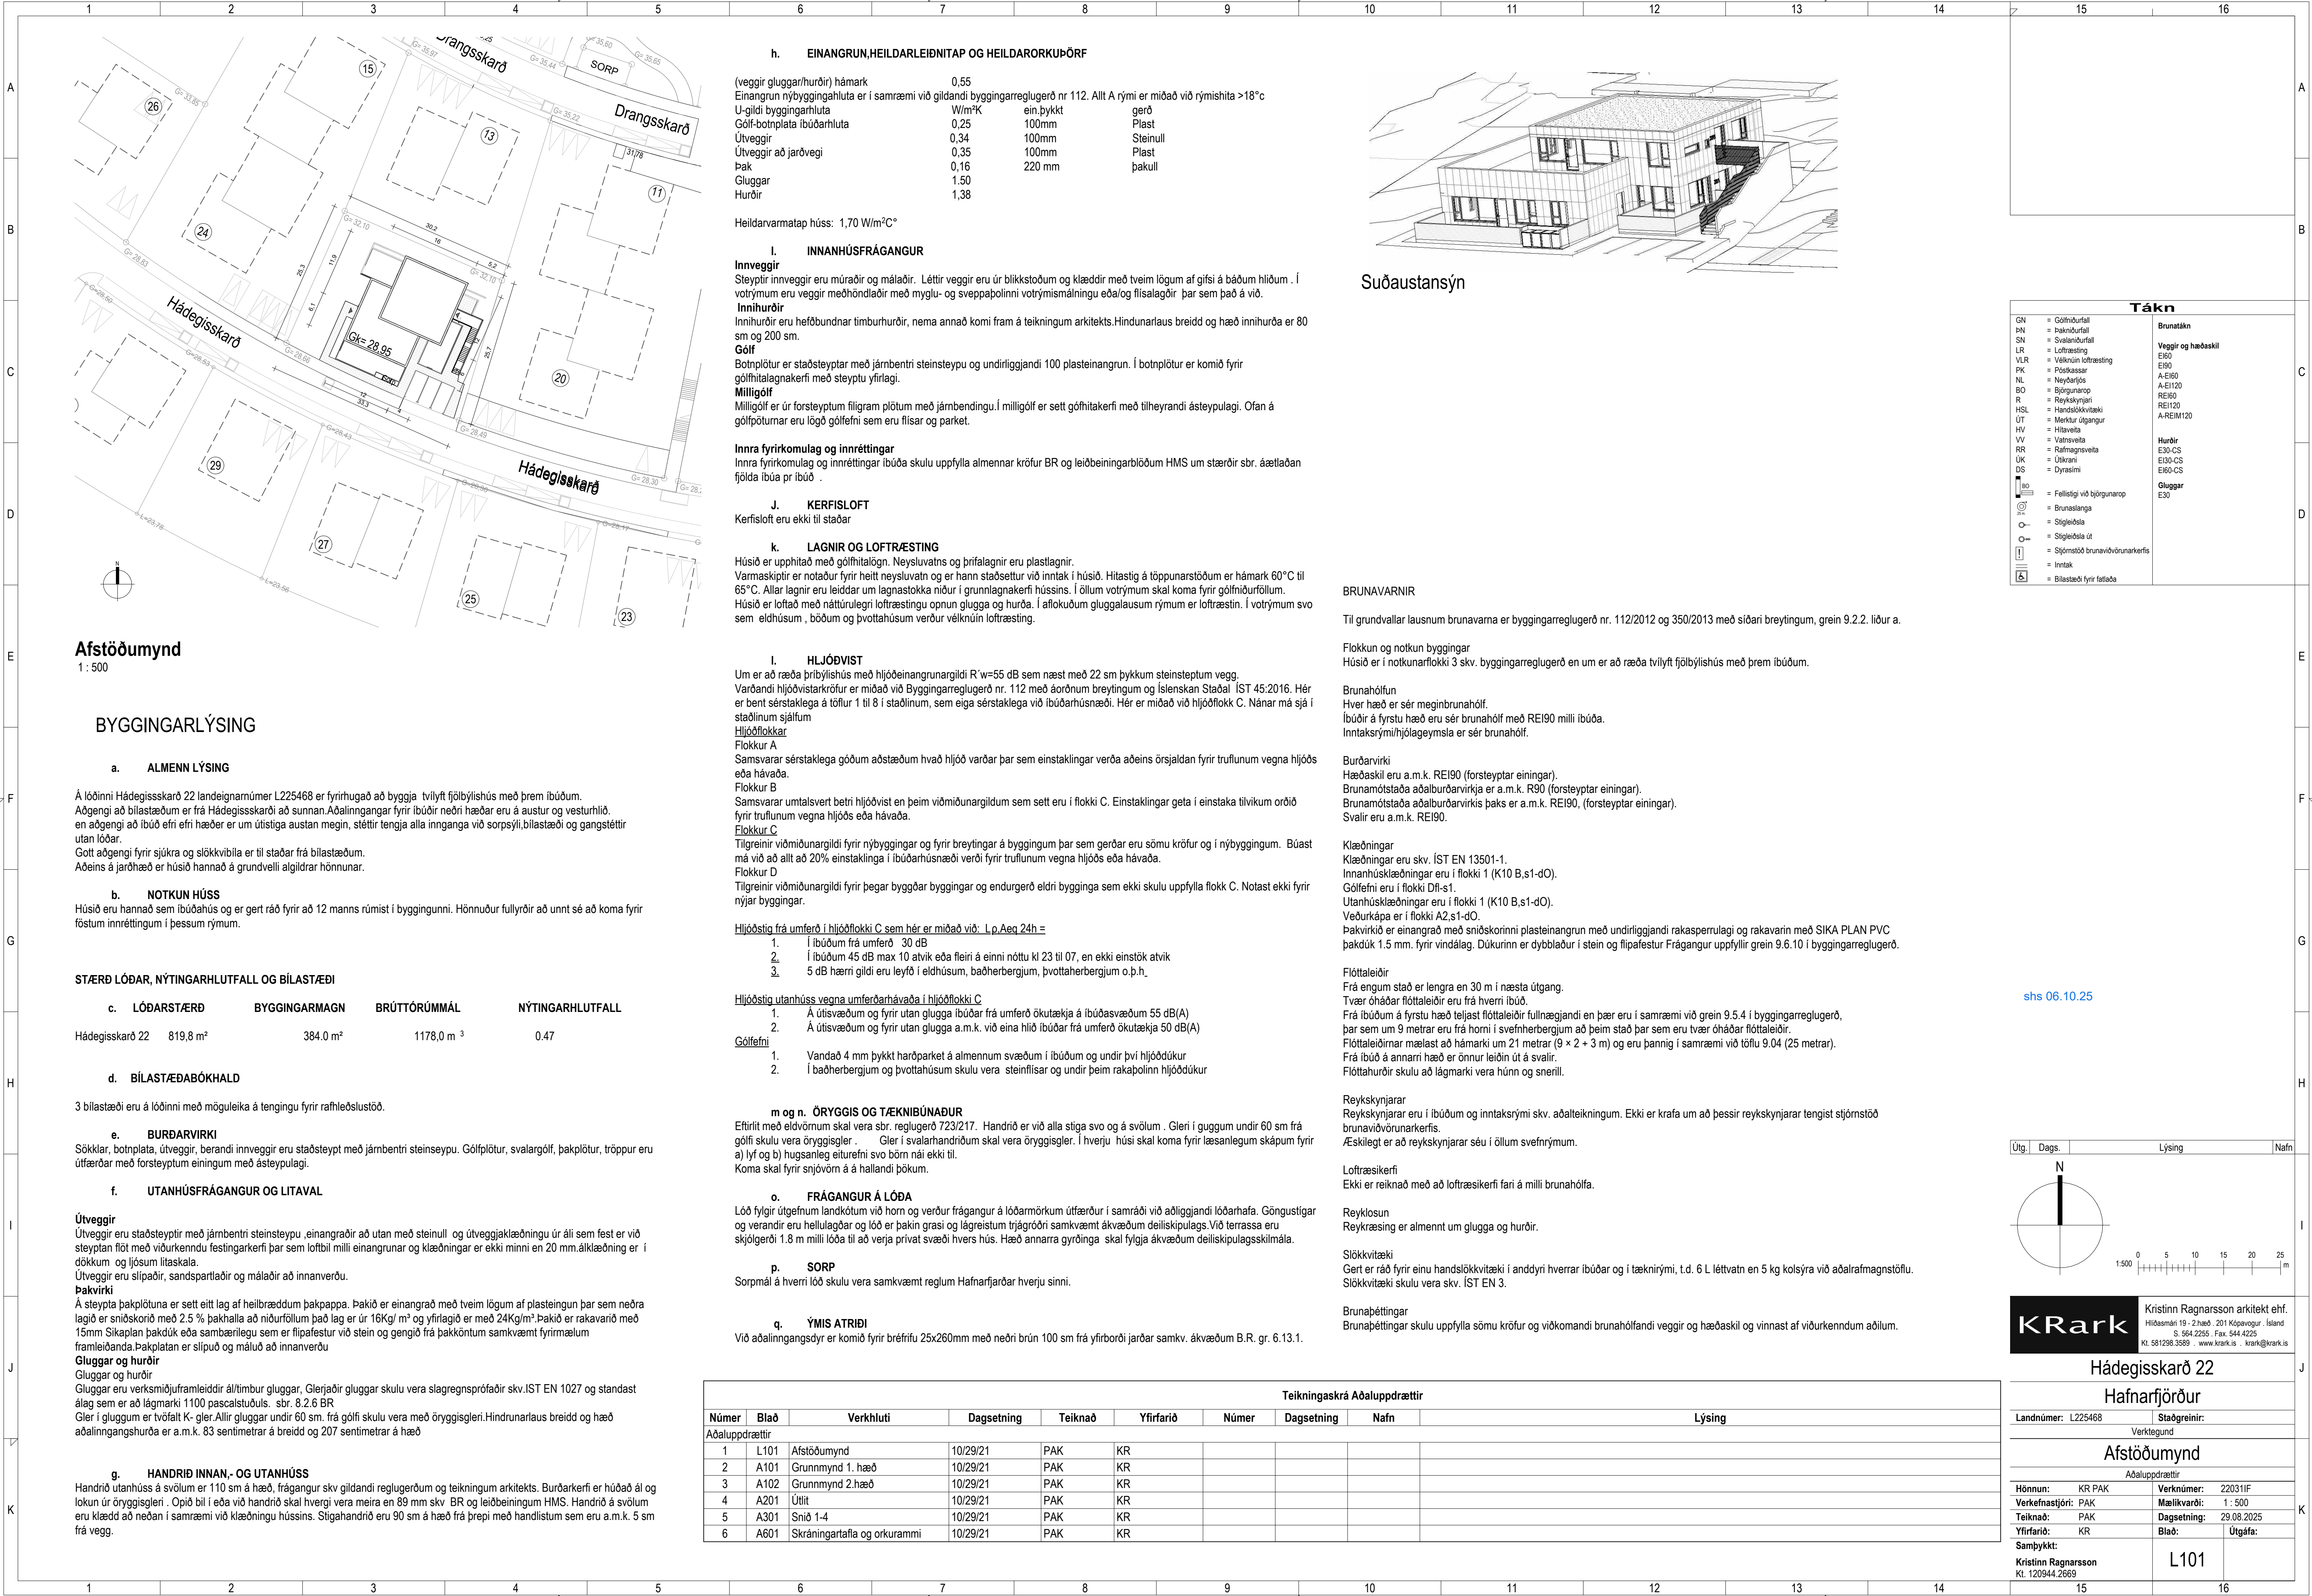


Save: 2.10.2025 12:33:35

Print: 10/29/21


Skrá: Autodesk Docs://220311F-Hádegisskarð 22 Haf/220311F-Hádegisskarð 22 Haf.rvt

Copyright © KRark_Hönnuður áskurðar allar rétt á teikningum - Flóðun er hafi skillegu samþykki

Grunnmynd 1. hæð
1 : 100

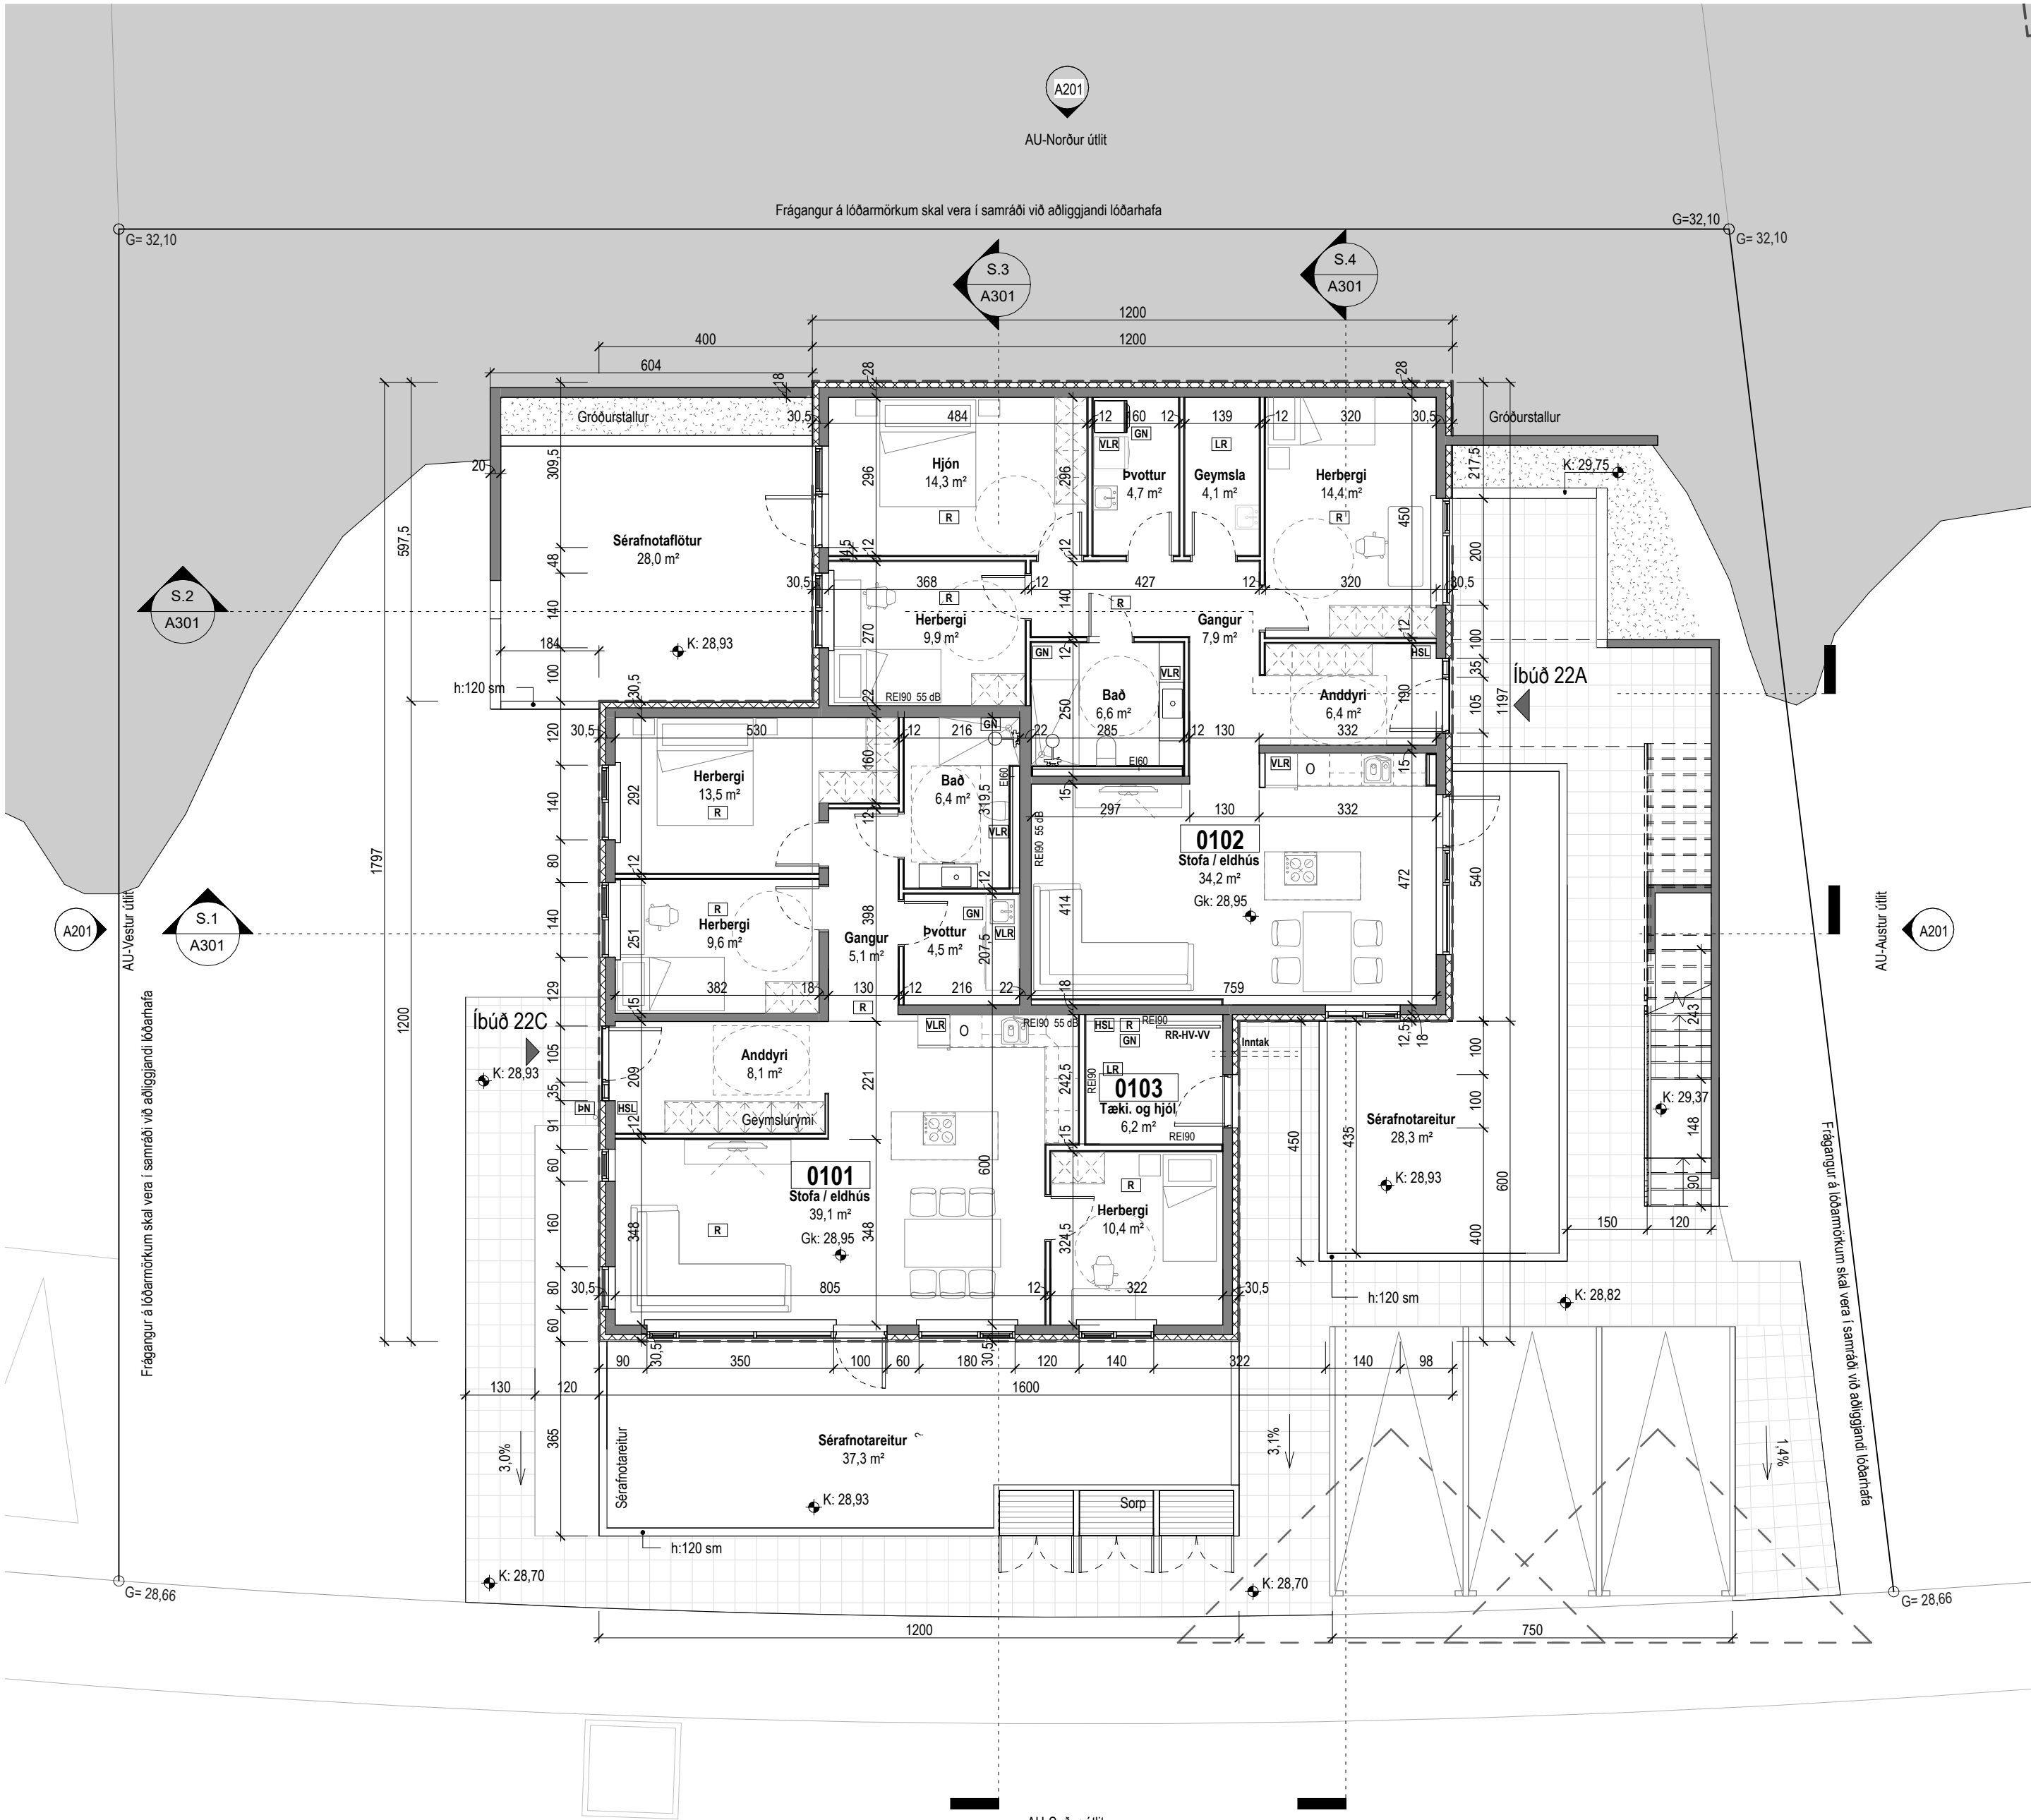

Tákn		
GN	= Gólfniðurfall	Brunatákn
ÞN	= Þakniðurfall	
SN	= Svalaniðurfall	Veggir og hæðaskil
LR	= Lofttræsting	
VLR	= Vélknúin lofttræsting	EI60
PK	= Póstkassar	EI90
NL	= Neyðarljós	A-EI60
BO	= Björgunarop	A-EI120
R	= Reykskynjari	REI60
HSL	= Handslökkvitæki	REI120
ÚT	= Merktur útgangur	A-REIM120
HV	= Hitaveita	Hurðir
VV	= Vatnsveita	
RR	= Rafmagnsveita	E30-CS
ÚK	= Útikrani	EI30-CS
DS	= Dyrasími	EI60-CS
BO	= Fellistigi við björgunarop	Gluggar
BR	= Brunaslanga	
ST	= Stigleiðsla	E30
STÚ	= Stigleiðsla út	
STJ	= Stjórnstöð brunaviðvörðunarkerfis	
INN	= Inntak	
BL	= Bilastæði fyrir fatlaða	

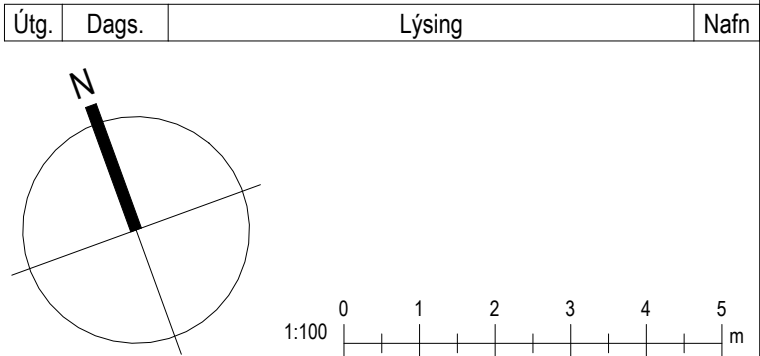

KRark Kristinn Ragnarsson arkitekt ehf.
Hlíðasmári 19 - 2.hæð · 201 Kópavogur · Ísland
S. 564.2255 · Fax. 544.4225
Kt. 581298.3589 · www.krark.is · krark@krark.is


Hádegisskarð 22

Hafnarfjörður


Landeignarnúmer: L225468 Staðgreinir: Verkttegund

Grunnmynd 1. hæð

Aðaluppdrættir		
Hönnun:	KR PAK	Verknúmer: 220311F
Verkefnastjóri:	PAK	Mælikvarði: 1 : 100
Teiknað:	PAK	Dagsetning: 29.08.2025
Yfirfarið:	KR	Blað: Útgáfa:
Samþykkt:		
Kristinn Ragnarsson Kt. 120944.2669	A101	

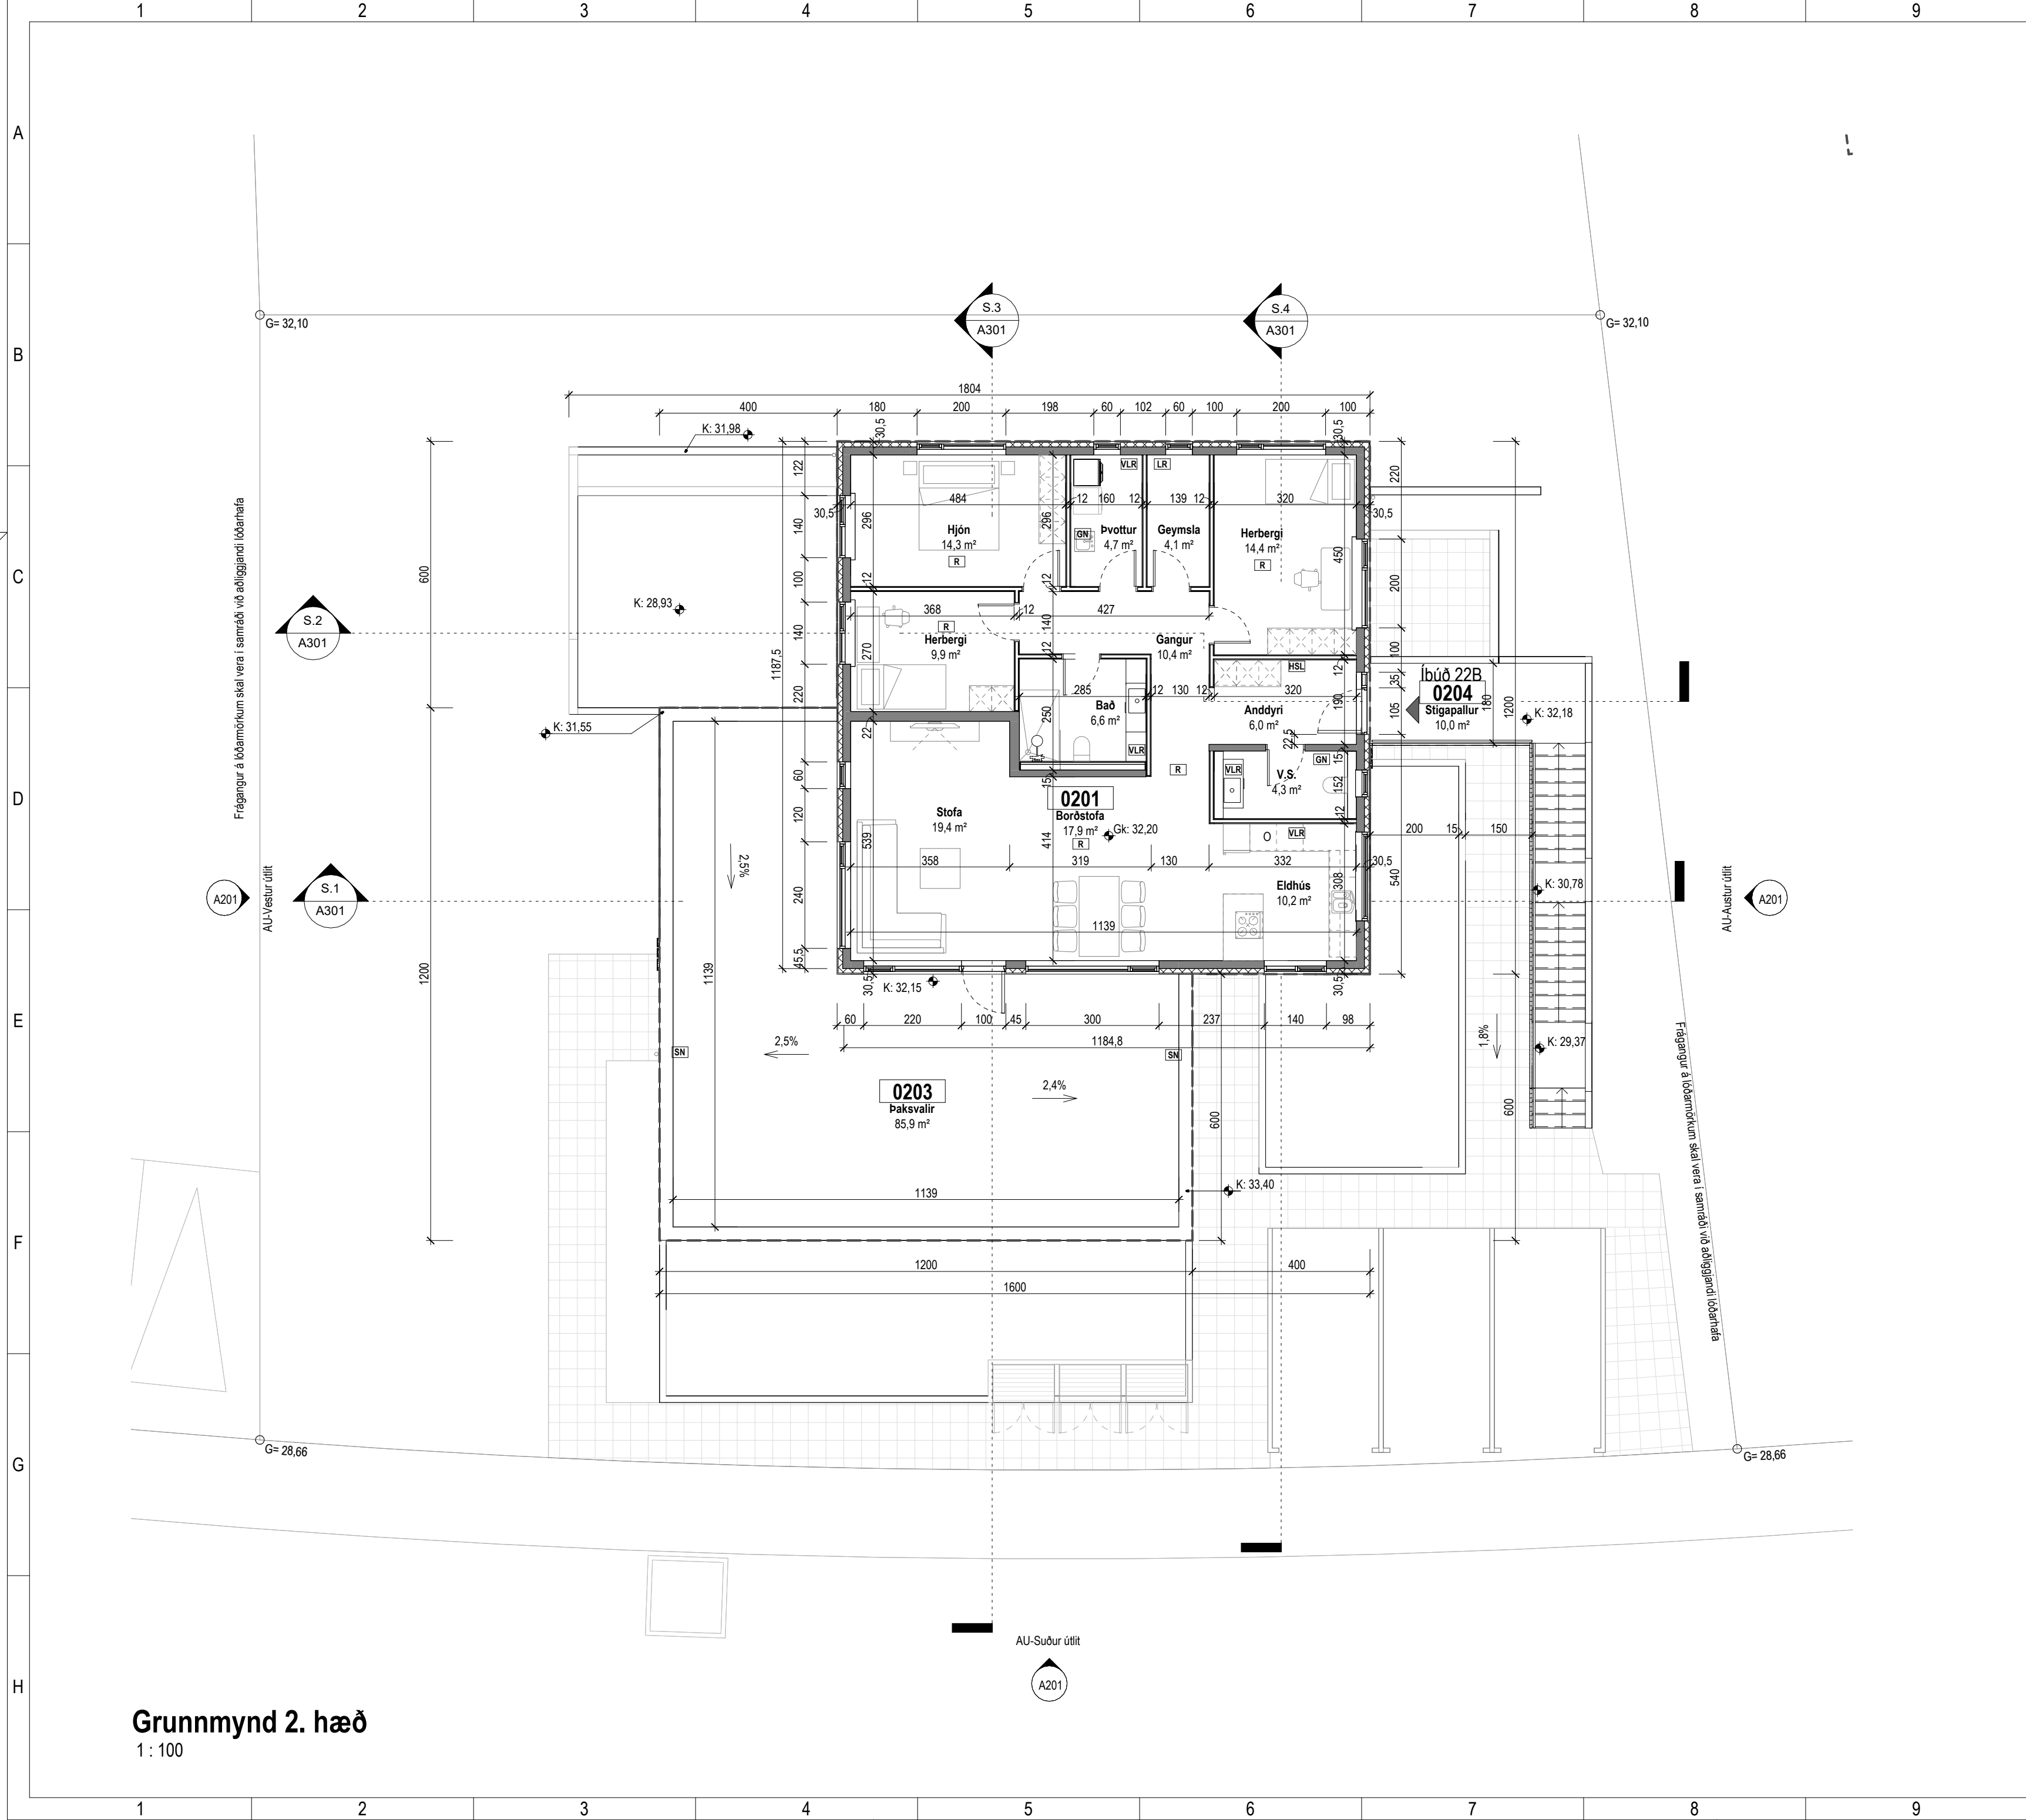

Tákn		
GN	= Gólfniðurfall	Brunatákn
ÞN	= Þakniðurfall	
SN	= Svalaniðurfall	Veggir og hæðaskil
LR	= Loftæsting	
VLR	= Vélknúin loftæsting	Ei60
PK	= Póstkassar	Ei90
NL	= Neyðarljós	A-Ei60
BO	= Björgunarop	A-Ei120
R	= Reykskynjari	REi60
HSL	= Handslökkvitæki	REi120
ÚT	= Merktur útgangur	A-REiM120
HV	= Hitaveita	Hurðir
VV	= Vatnsveita	
RR	= Rafmagnsveita	E30-CS
ÚK	= Útkrani	Ei30-CS
DS	= Dyrasími	Ei60-CS
BO	= Fellistigi við björgunarop	Gluggar
BR	= Brunaslanga	
SL	= Stigleiðsla	E30
SLU	= Stigleiðsla út	
ST	= Stjórnstöð brunaviðvörðunarkerfis	
IN	= Inntak	
BL	= Bilastæði fyrir fatlaða	

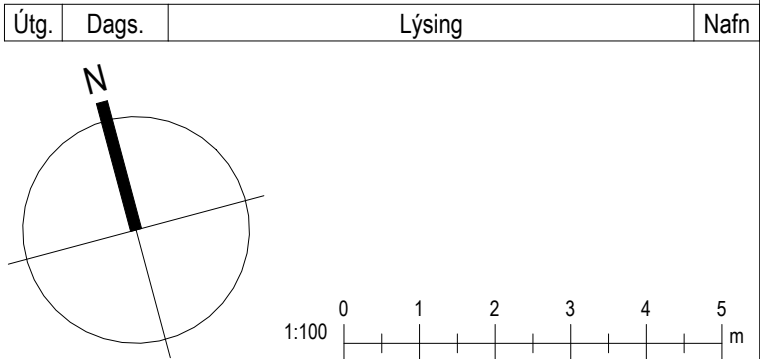

KRark

Kristinn Ragnarsson arkitekt ehf.
Hlíðasmári 19 - 2.hæð · 201 Kópavogur · Ísland
S. 564.2255 · Fax. 544.4225
Kt. 581298.3589 · www.krark.is · krark@krark.is

Hádegisskarð 22

Hafnarfjörður

Landeignarnúmer: L225468

Staðgreinir:

Verktegund

Grunnmynd 2.hæð

Aðaluppdrættir

Hönnun: KR PAK

Verknúmer: 220311F

Verkefnastjóri: PAK

Mælikvarði: 1 : 100

Teiknað: PAK

Dagsetning: 29.08.2025

Yfirfarið: KR


Blað: Útgáfa:

Samþykkt:


Kristinn Ragnarsson
Kt. 120944.2669

A102


Austur útlit
1 : 100

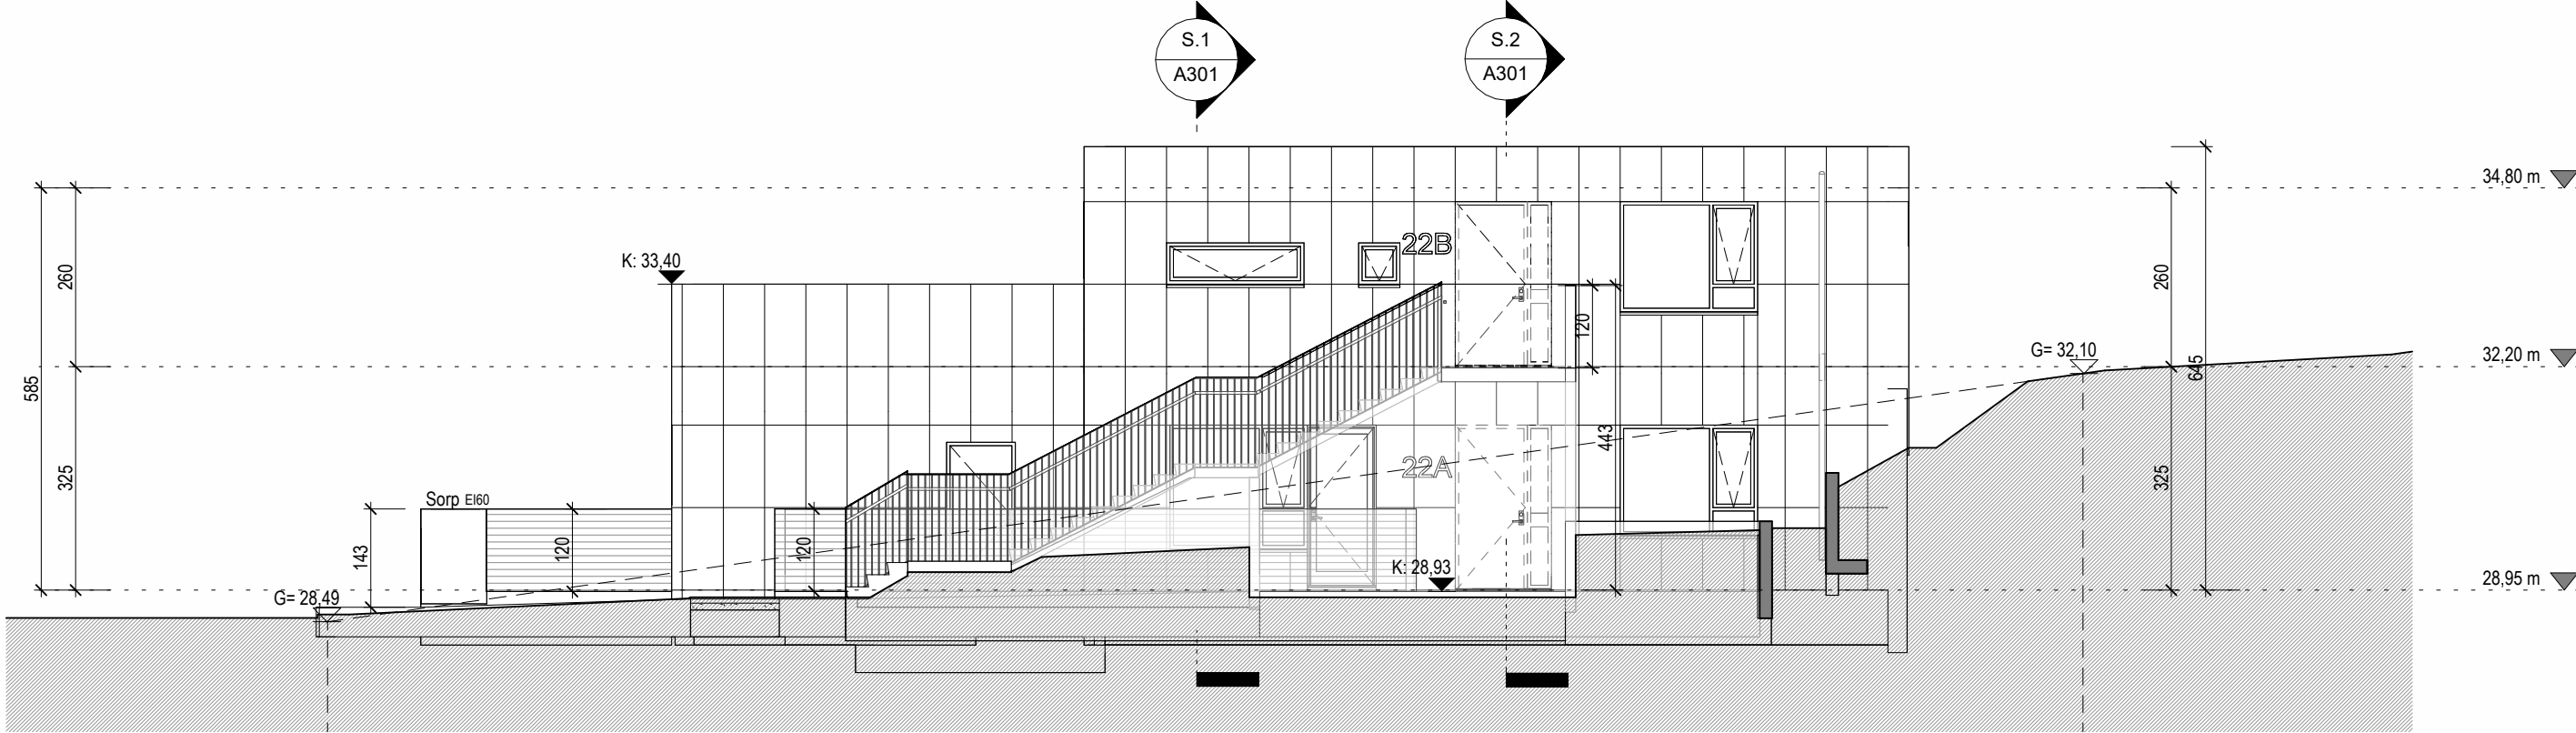


Norður útlit
1 : 100

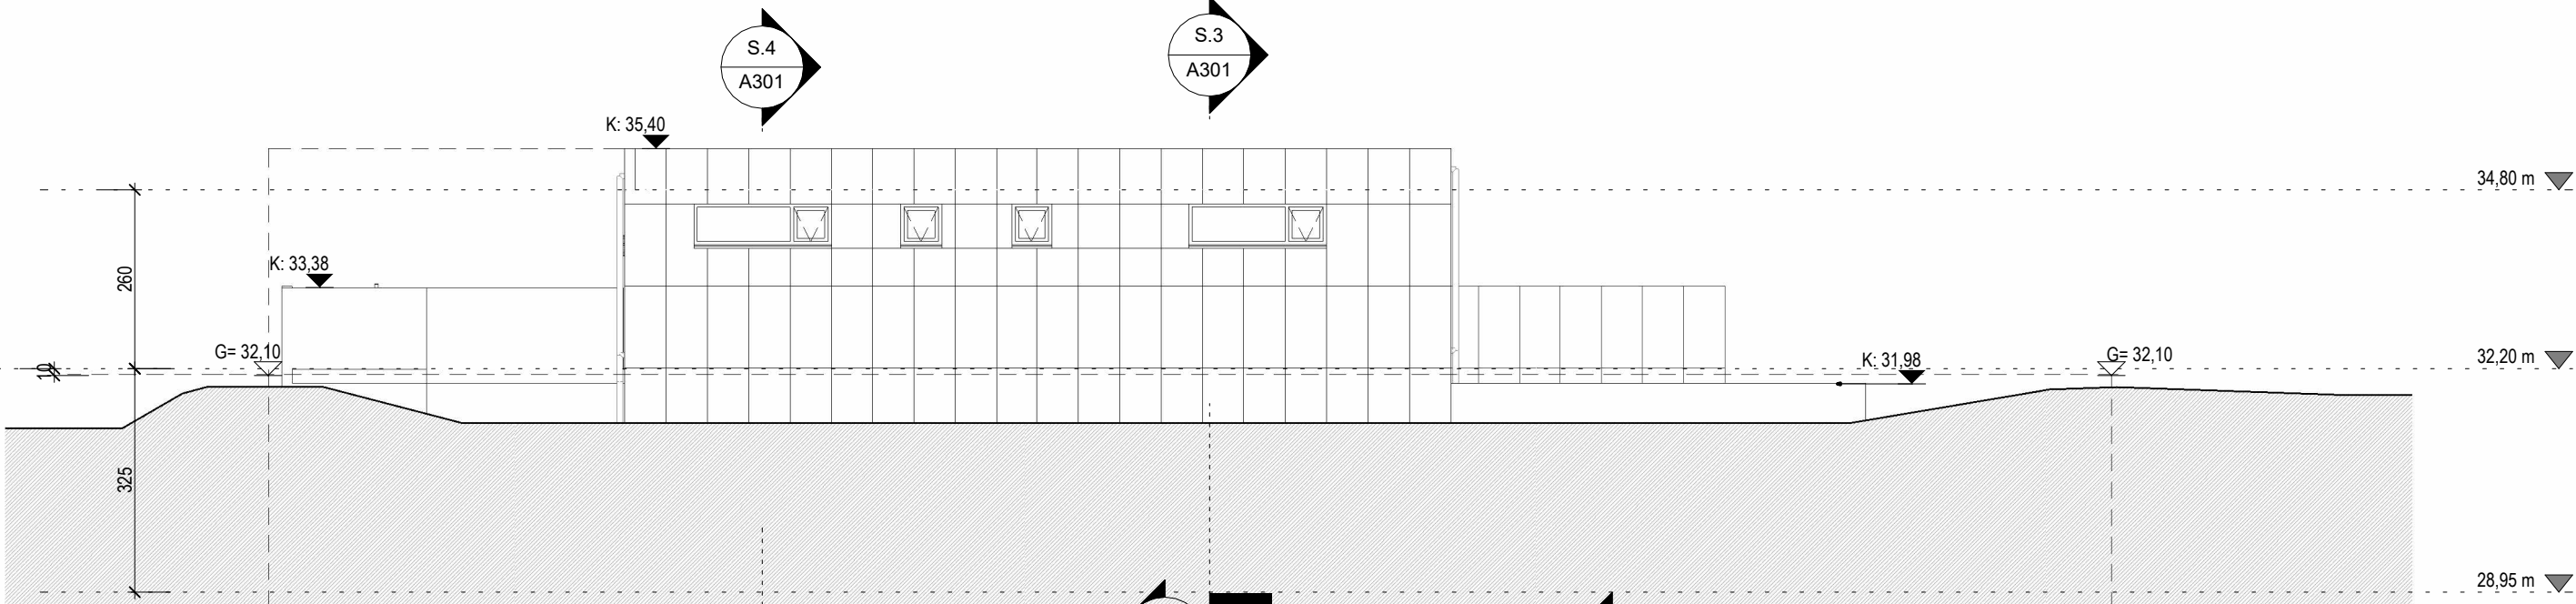

Suður útlit
1 : 100

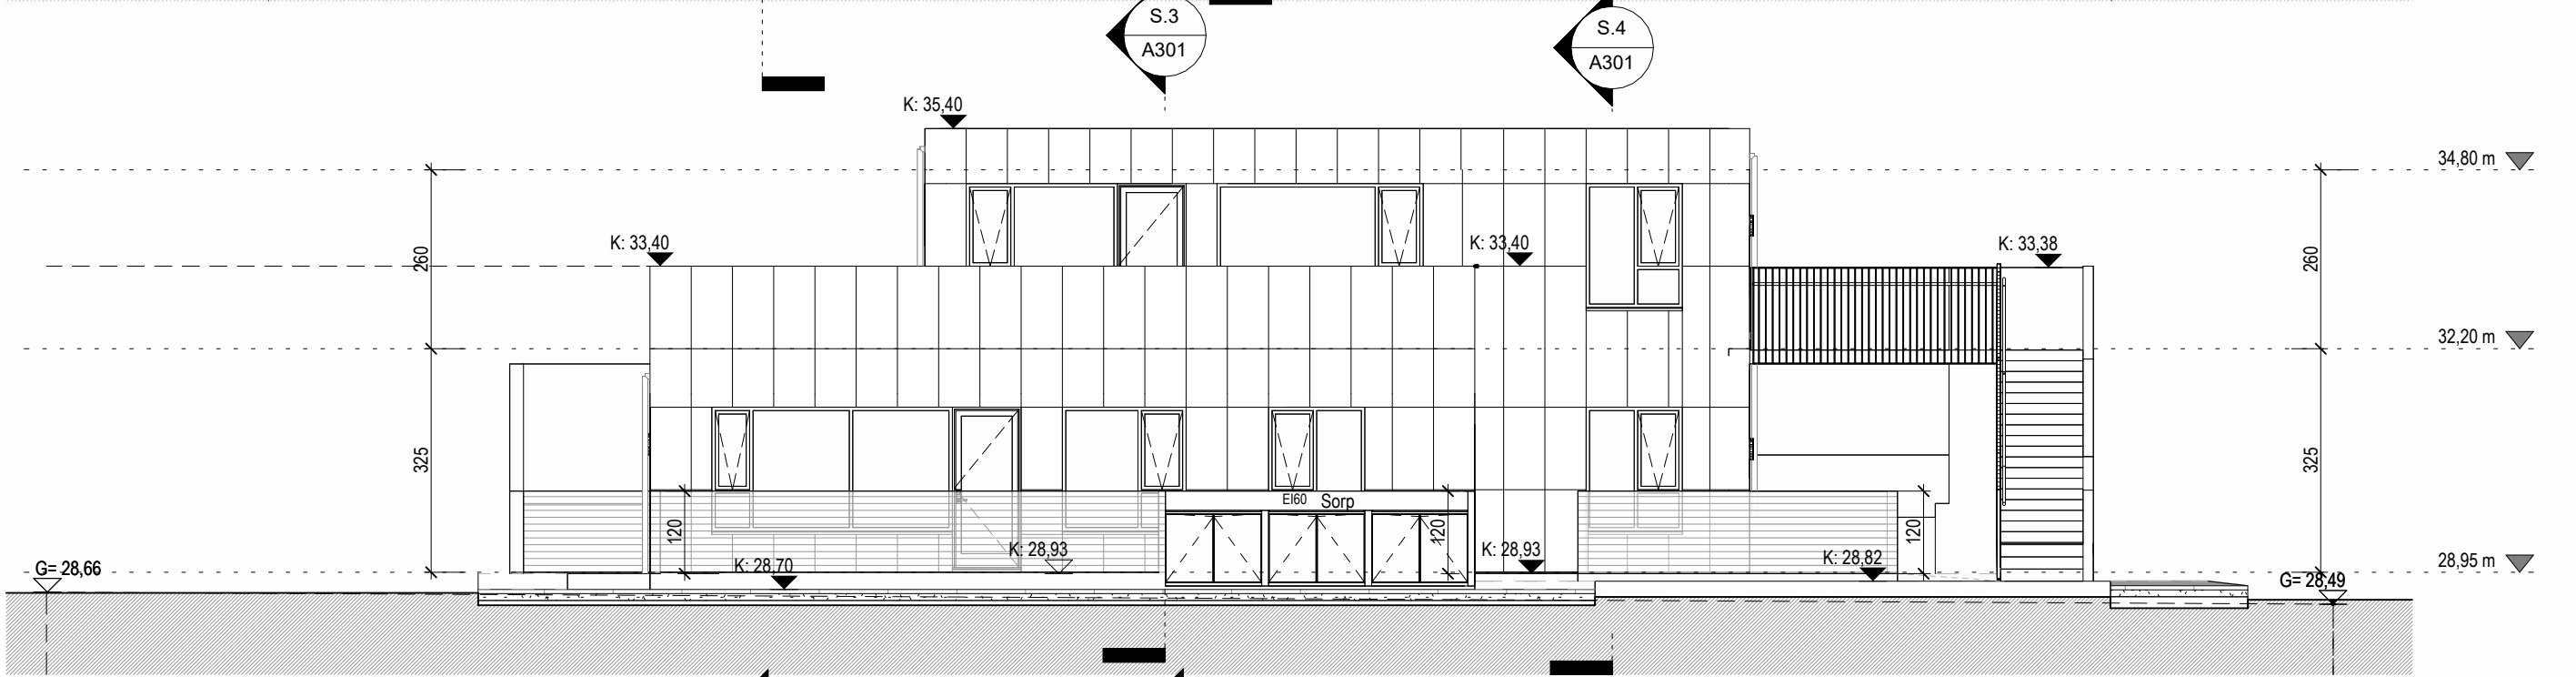


Vestur útlit
1 : 100

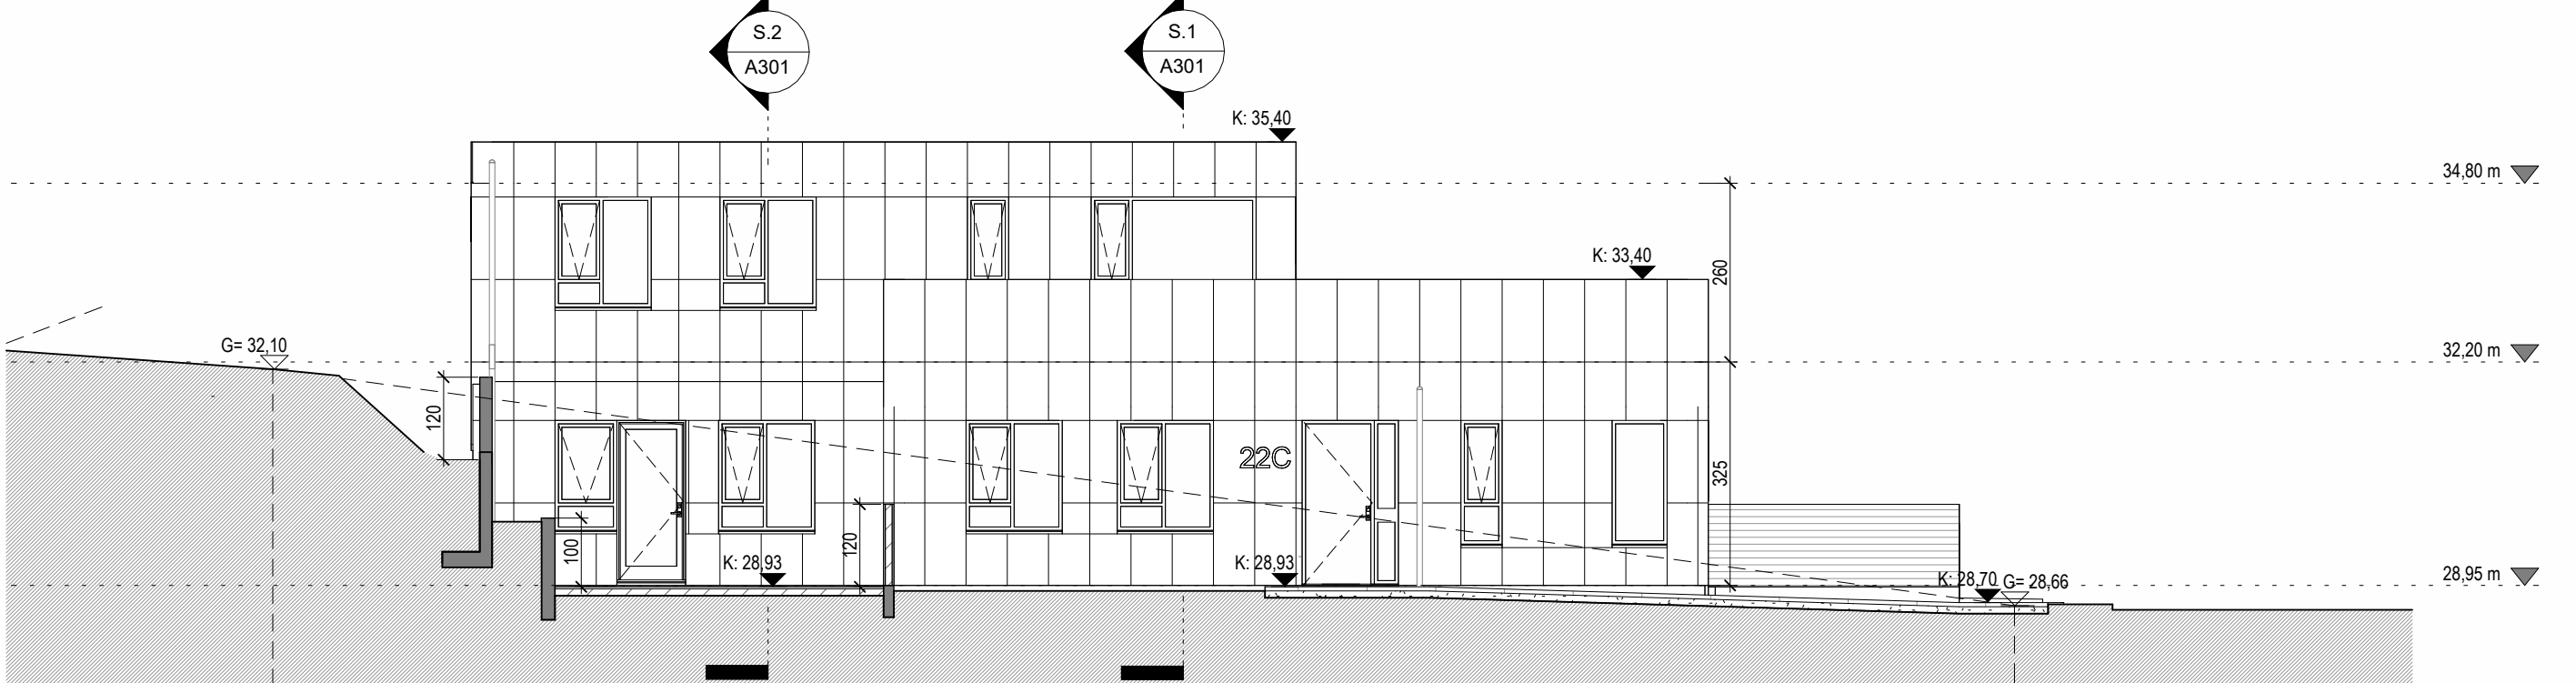

Tákn

GN	= Gólfniðurfall	Brunatákn
ÞN	= Þakniðurfall	Veggir og hæðaskil
SN	= Svalaniðurfall	Ei60
LR	= Loftræsting	Ei90
VLR	= Vélknúin loftræsting	A-Ei60
PK	= Póstkassar	A-Ei120
NL	= Neyðarljós	REi60
BO	= Björgunarop	REi120
R	= Reykskynjari	A-REIM120
HSL	= Handslökkvitæki	
ÚT	= Merktur útgangur	
HV	= Hitaveita	
VV	= Vatnsveita	
RR	= Rafmagnsveita	
ÚK	= Útkrani	
DS	= Dyrasími	
BO	= Fellistigi við björgunarop	
BR	= Brunaslanga	
ST	= Stigleiðsla	
STÚ	= Stigleiðsla út	
STJ	= Stjórnstöð brunaviðvörðunarkerfis	
IN	= Inntak	
BL	= Bilastæði fyrir fatlaða	

Útg.	Dags.	Lýsing	Nafn
------	-------	--------	------

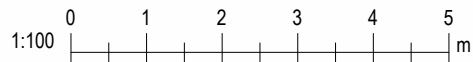

KRark	Kristinn Ragnarsson arkitekt ehf. Hlíðasmári 19 - 2.hæð . 201 Kópavogur . Ísland S. 564.2255 . Fax. 544.4225 Kt. 581298.3589 . www.krark.is . krark@krark.is
--------------	---

Hádegisskarð 22

Hafnarfjörður





Landeignarnúmer:	L225468	Staðgreinir:	
------------------	---------	--------------	--

Verktægund


Útlit

Aðaluppdrættir

Hönnun:	KR PAK	Verknúmer:	220311F
Verkefnastjóri:	PAK	Mælikvarði:	1 : 100
Teiknað:	PAK	Dagsetning:	29.08.2025
Yfirfarið:	KR	Blað:	Útgáfa:
Samþykkt:	Kristinn Ragnarsson Kt. 120944.2669	A201	

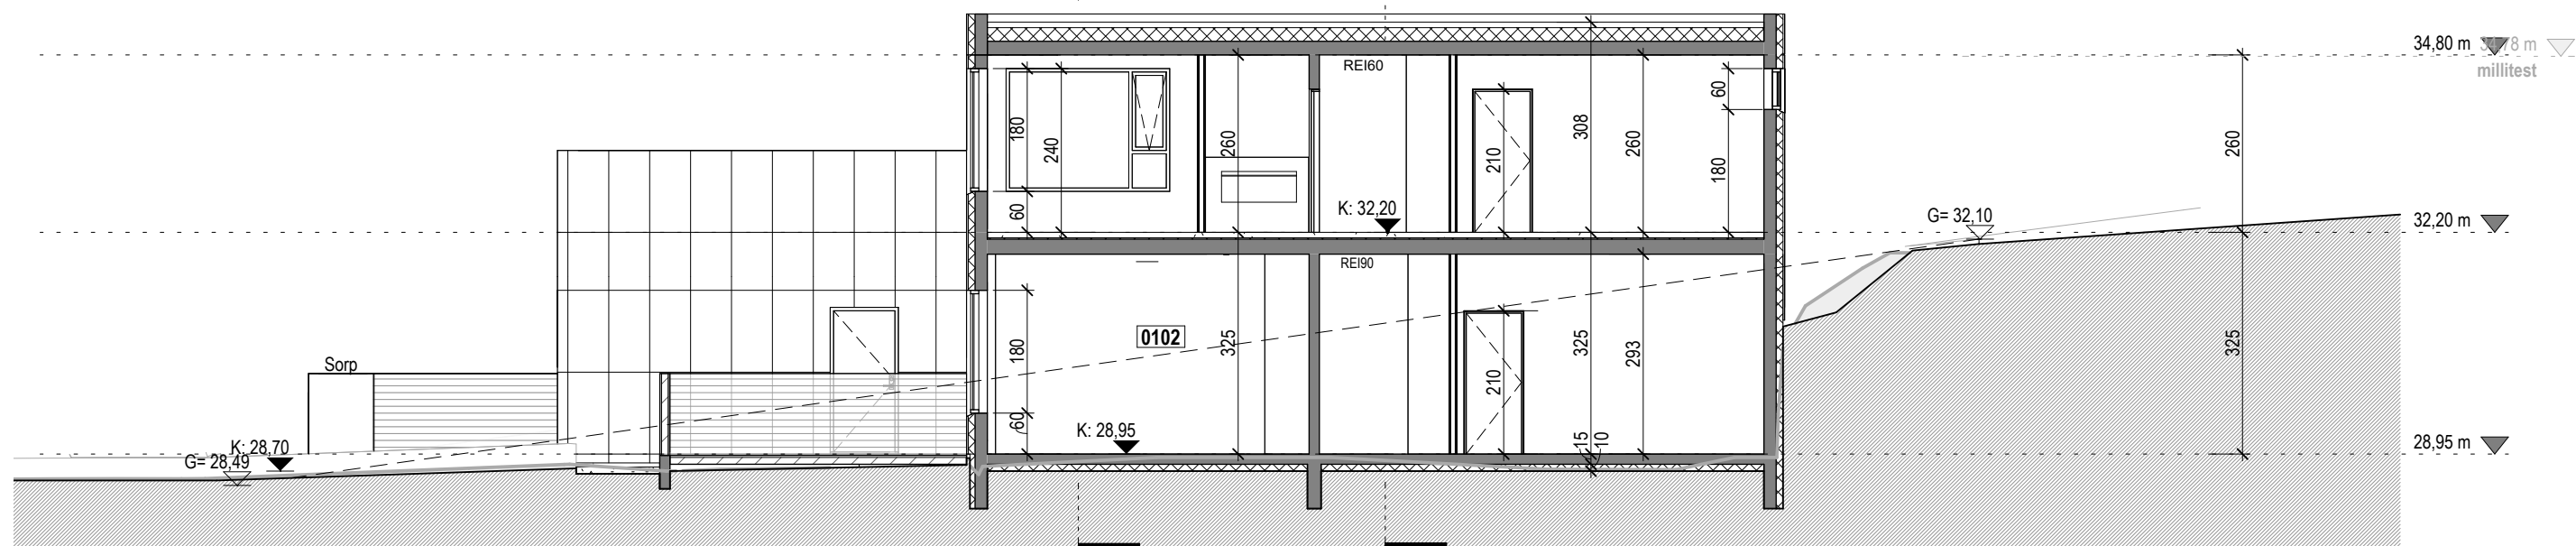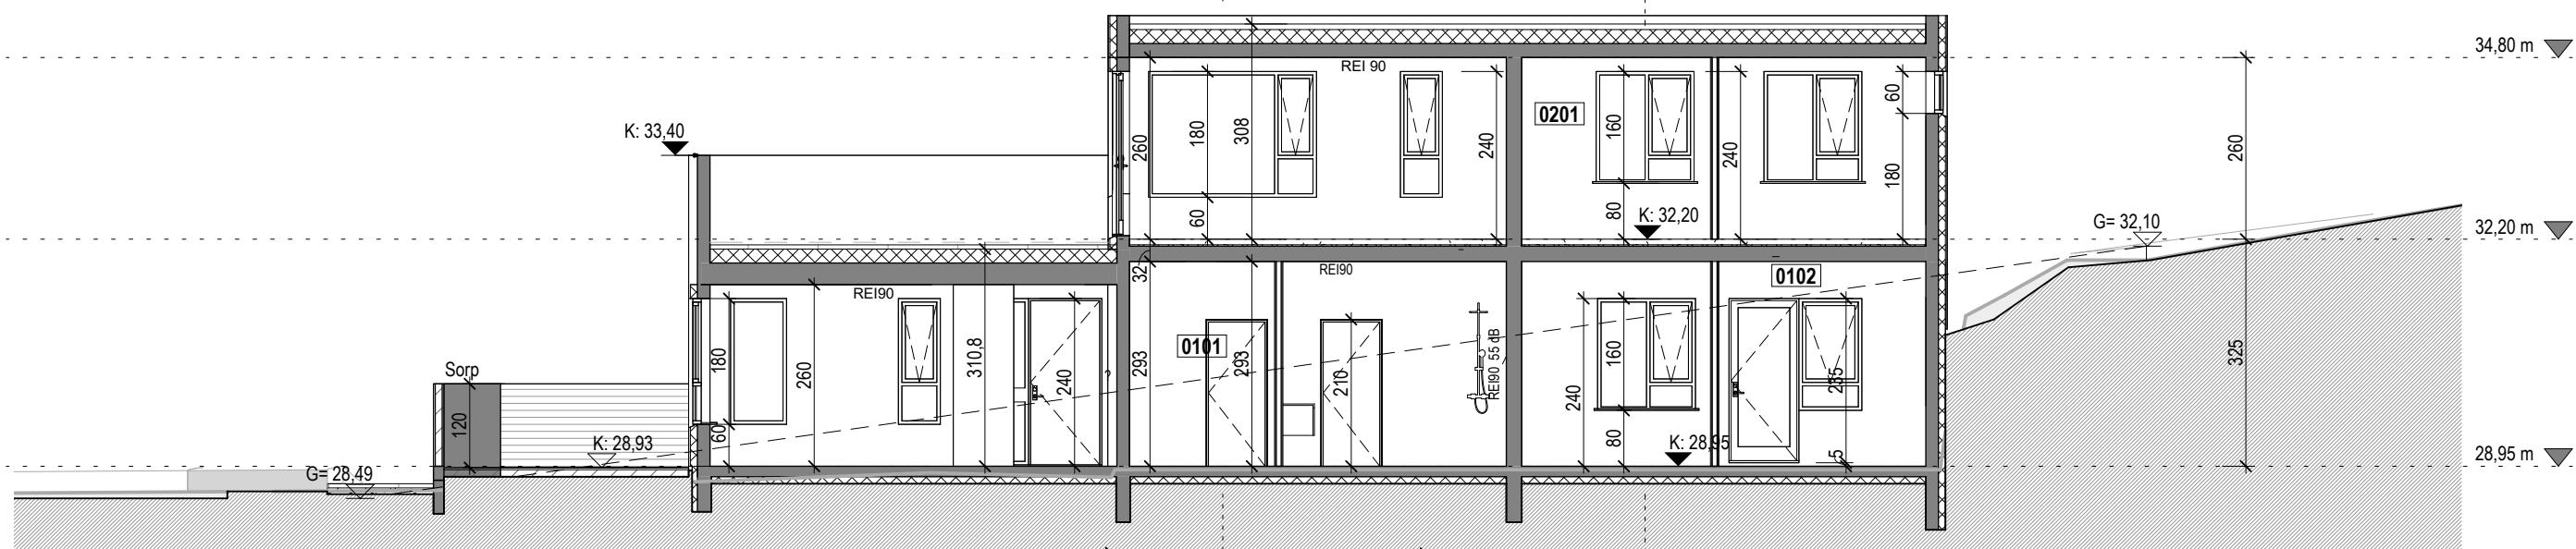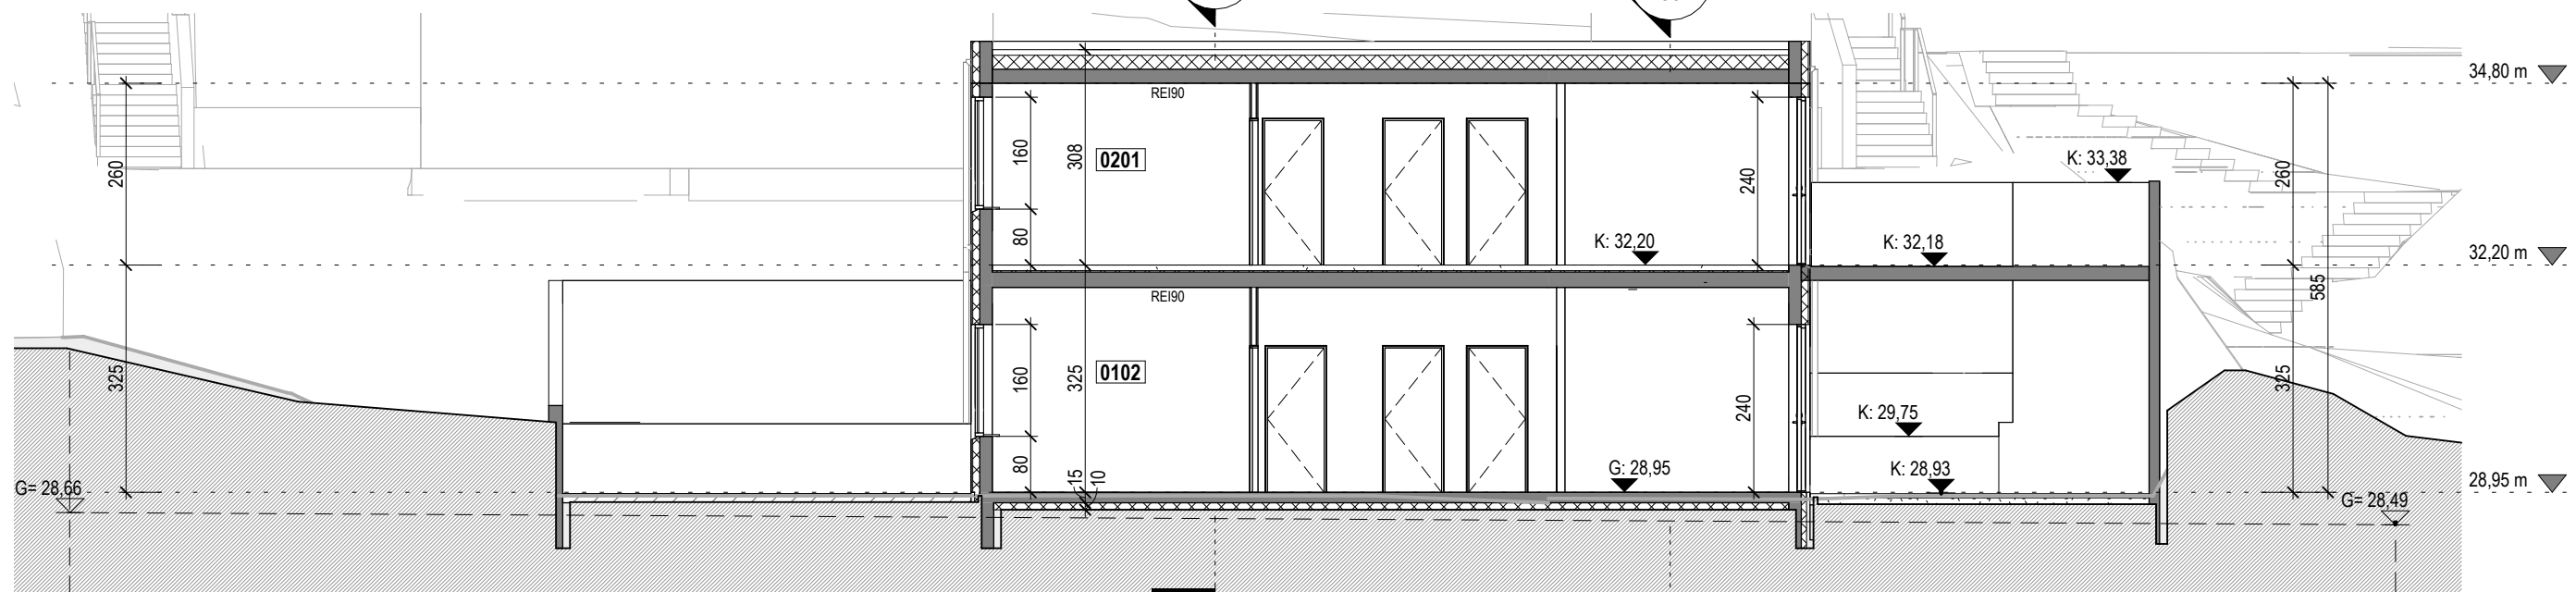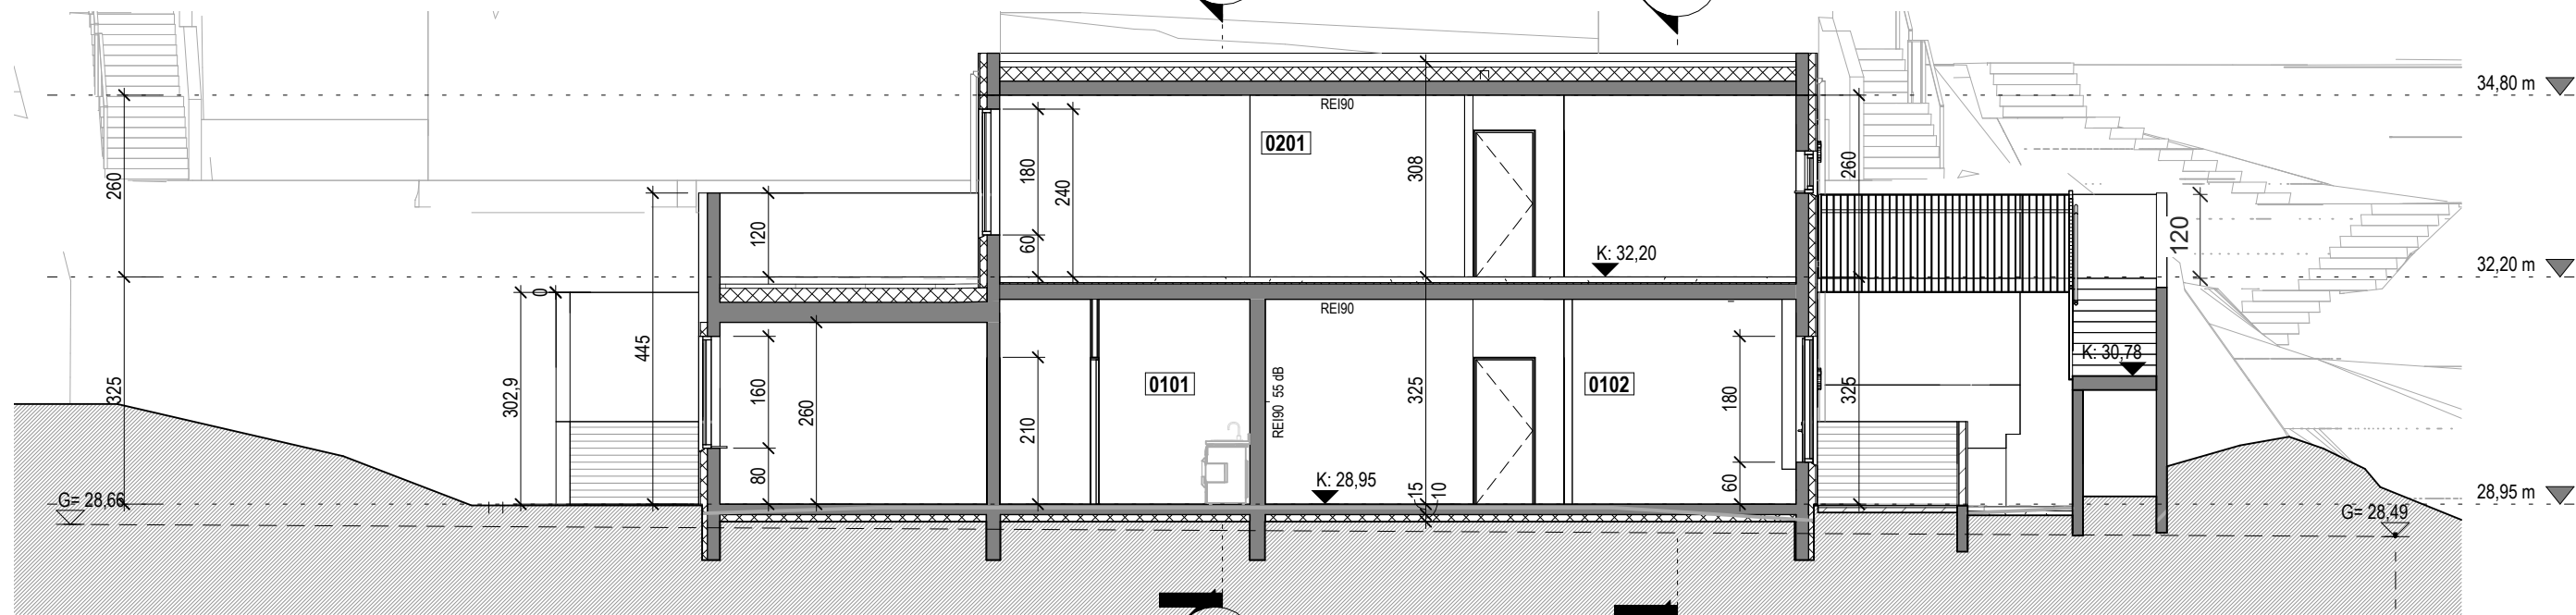

Útg.	Dags.	Lýsing	Nafn
------	-------	--------	------

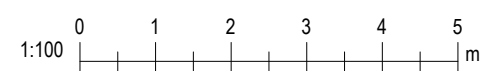

KRark

Hlíðasmári 19 - 2.hæð · 201 Kópavogur · Ísland
S. 564.2255 · Fax. 544.4225
Kt. 581298.3589 · www.krark.is · krark@krark.is

Hádegisskarð 22

Hafnarfjörður

Landeignarnúmer: L225468

Staðgreinir:

Verkefngund

Snið 1-4

Aðaluppdrættir

Hönnun: KR PAK

Verkefnastjóri: PAK

Teiknað: PAK

Yfirfarið: KR

Sampykkt:

Kristinn Ragnarsson
Kt. 120944.2669

Verknúmer: 220311F

Mælikvarði: 1 : 100

Dagsetning: 29.08.2025

Blað:

A301

Útgáfa:

