
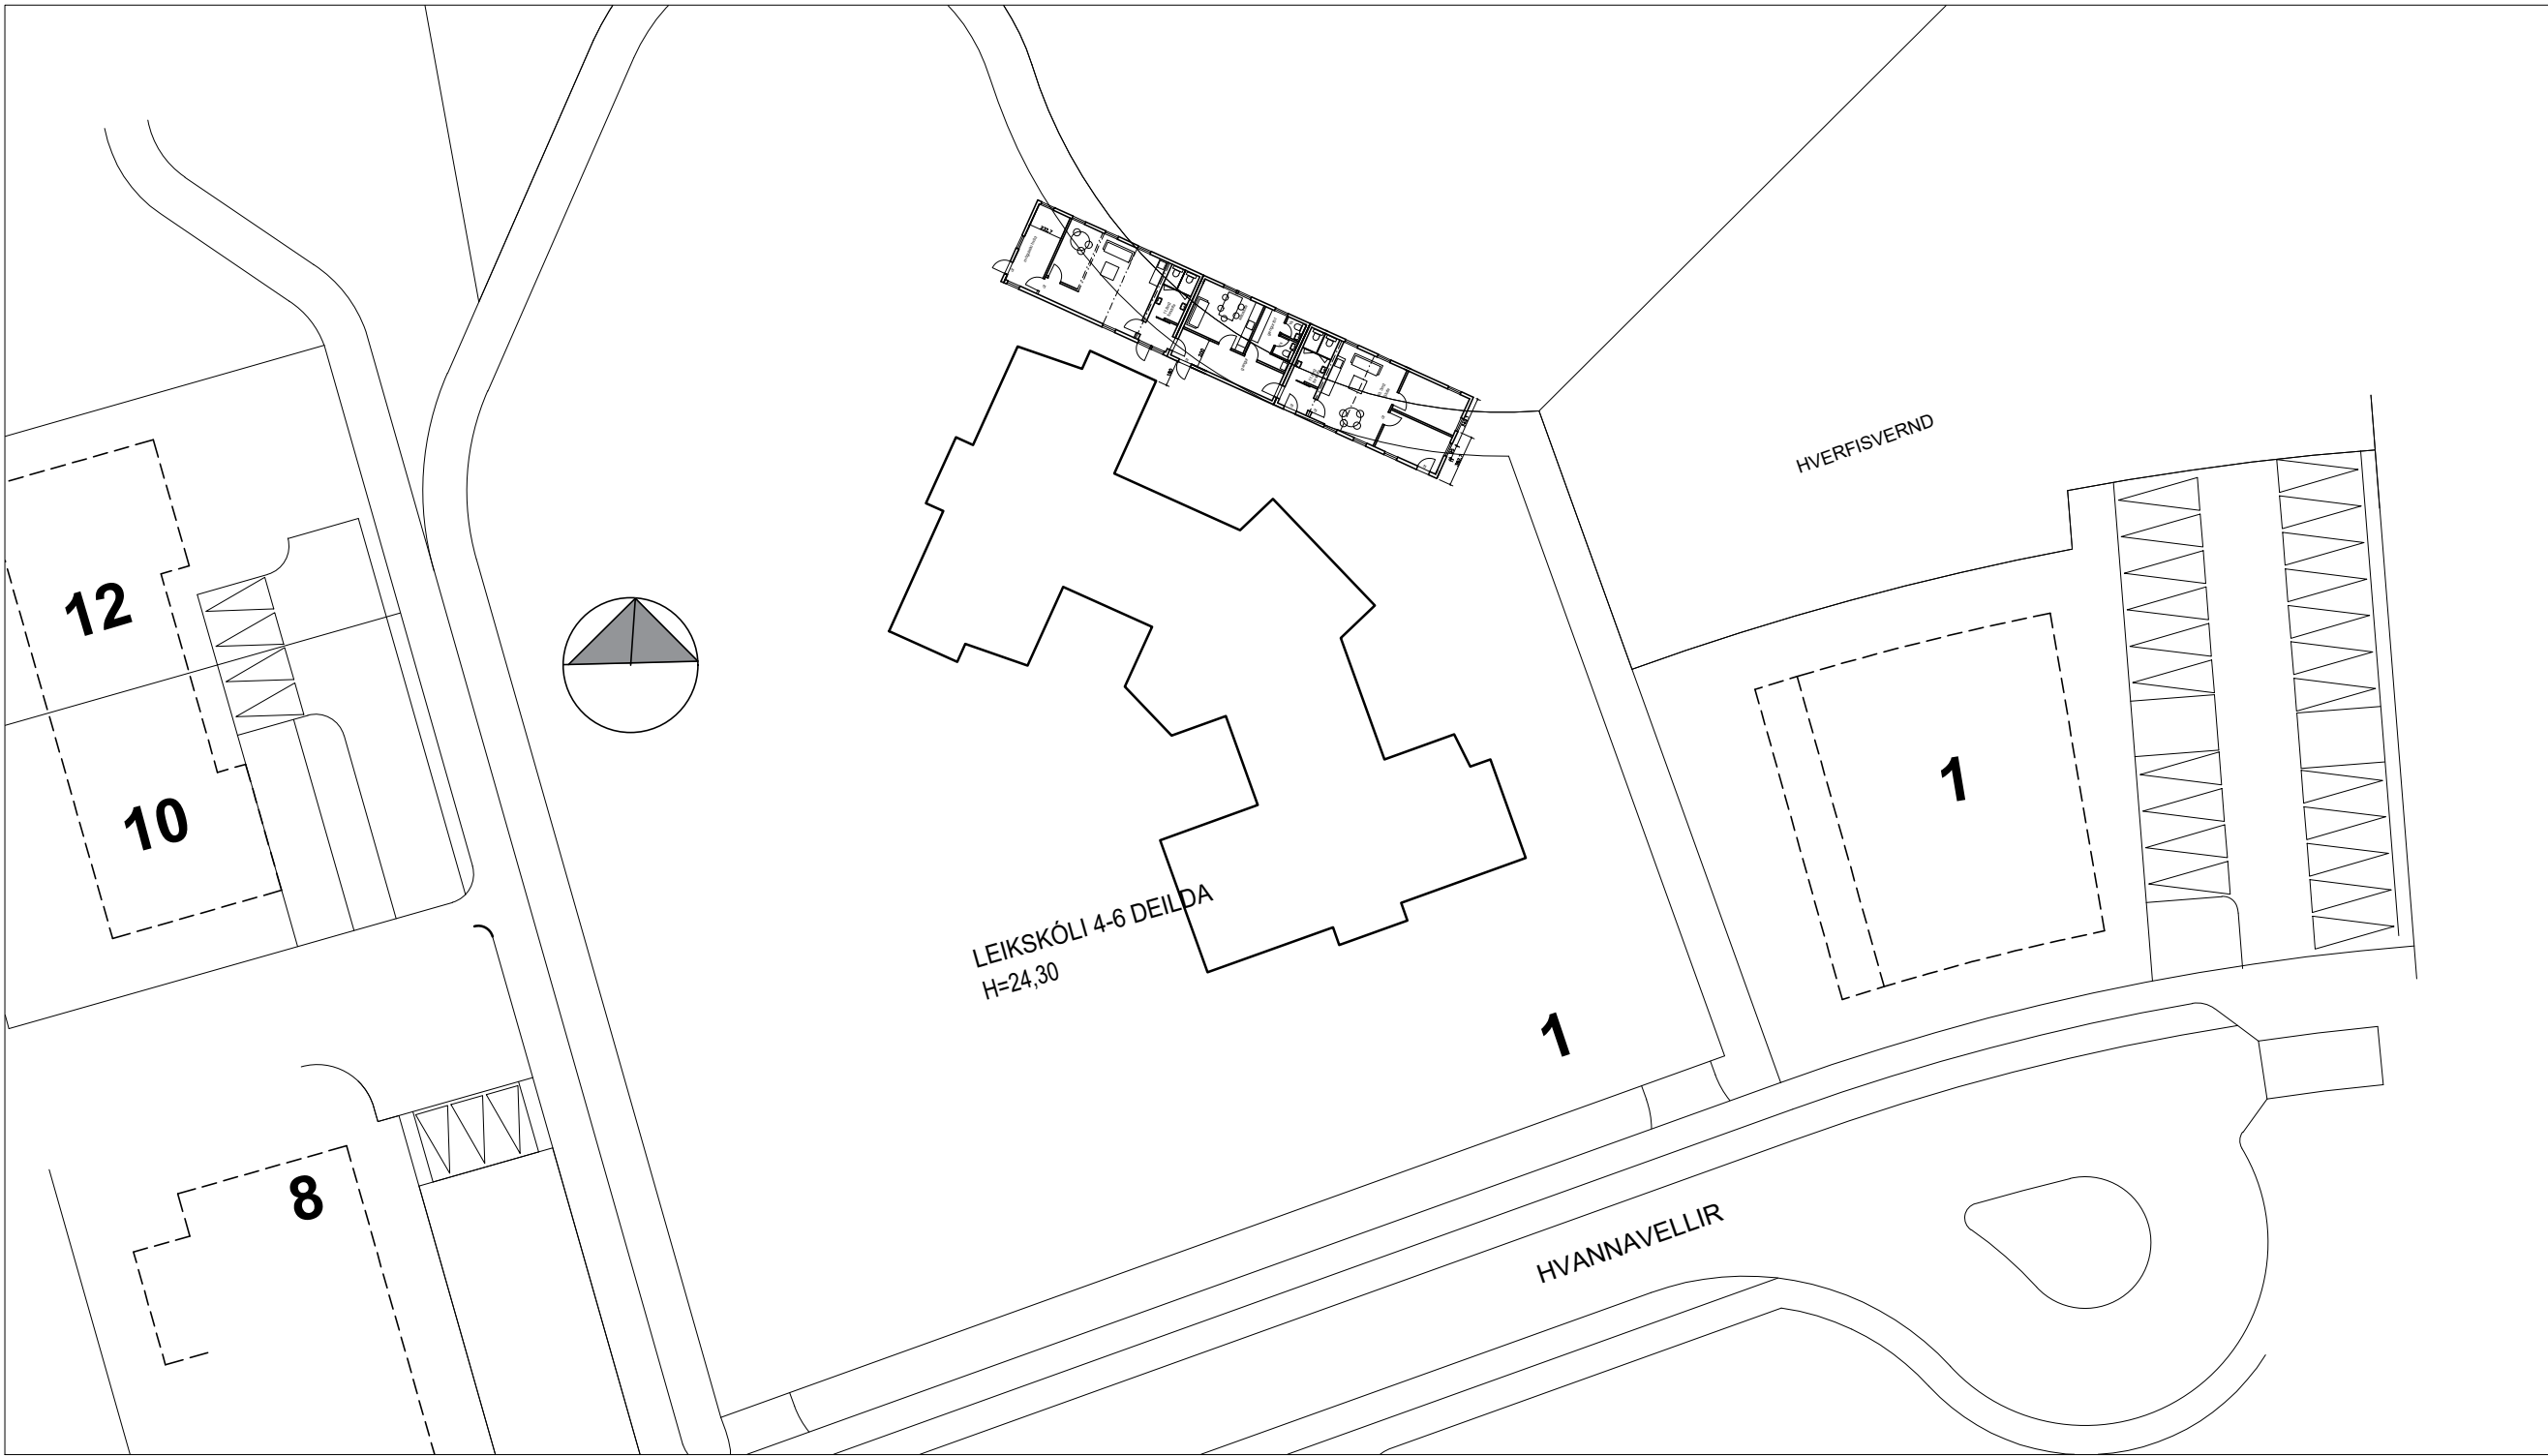
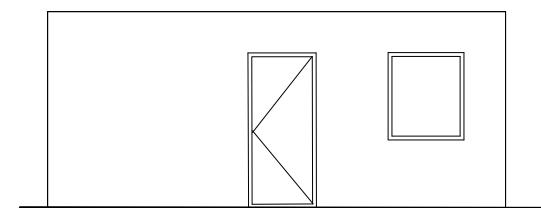
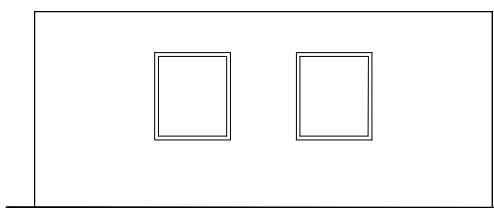
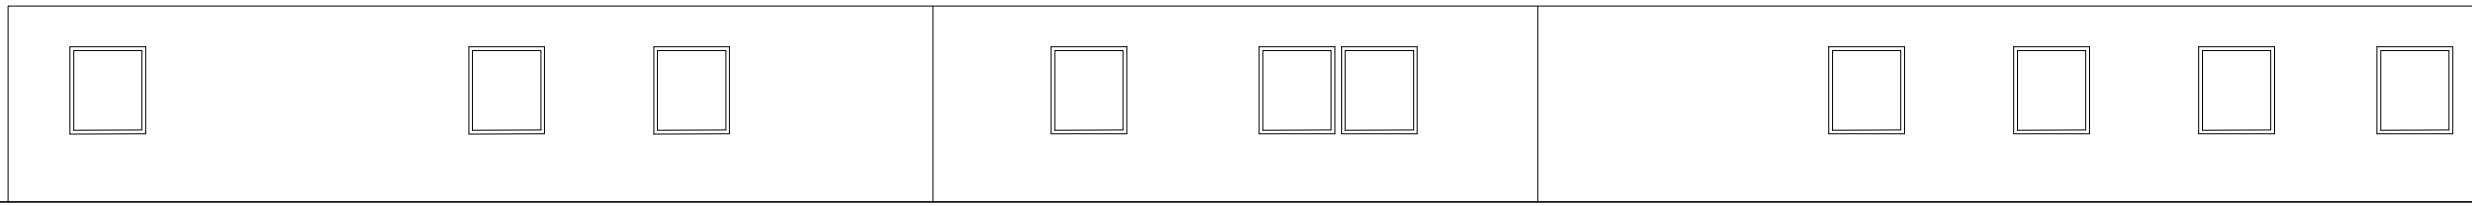


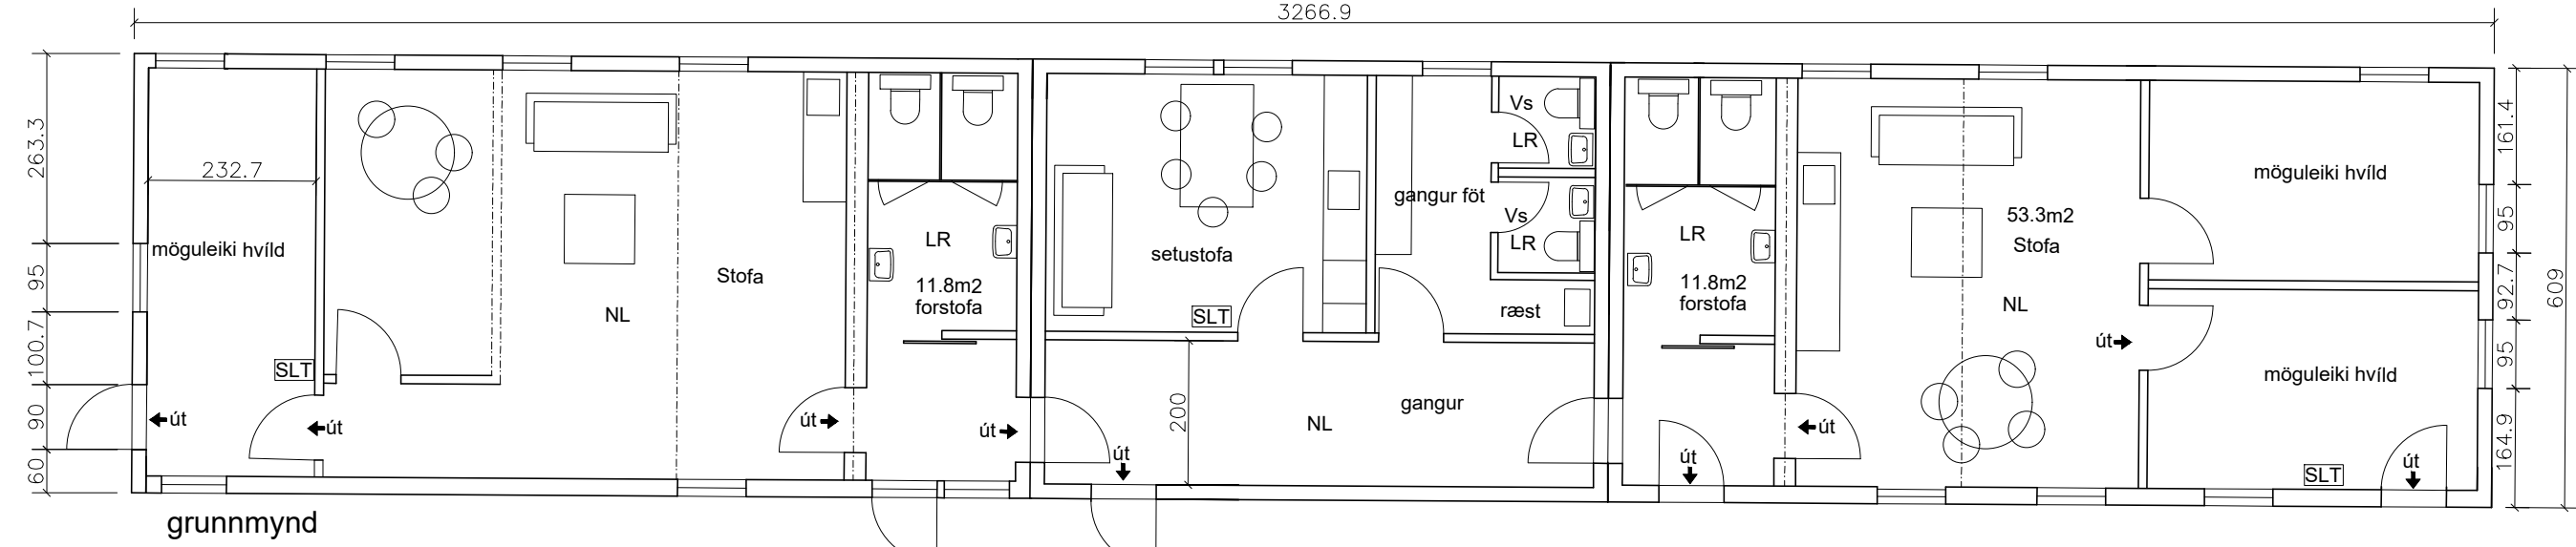

GREINAGERÐ

Á lóðinni við Hvannavellir 1, er rekin leiksskóli. Nú stendur til að setja auka skólastofu, sem sett verður á norðurhluta lóðarinnar, Skólastofan er gámaeiningar frá Stólpi Gámar, Húsið mun tengjast við vatn/fráveitu og rafmagn.

Brunavarnir

Í húsinu er brunaviðvörðunarkerfi skv reglum HMS sem tengist kerfi leikskólans.

allar klæðningar í flokki 1.

Útjós við útganga. Neyðarlýsing í gangi a.m.k. 1 lux og 0.5lux í stofum. Flóttahurðir verða með neyðarhandfangi skv íst en 179.

Smári Björnsson			
SÍMI: 868 1300 NETFANG: smari.bjornsson@gmail.com kt: 100275 5899			
HEITI VERKS:		Hvannavellir 1	
HEITI TEIKNINGAR:		Grunnmynd, útlit , afstaða	
MKV: 1/500 1/100	DAGS. 1.06.22	A2	NR. TEIKN 1
UNDIRSKR.HÖNNUÐAR			ÚTGÁFA