

1 2 3 4 5 6 7 8

A

B

C

D

E

F

A





B

C

D

E

F

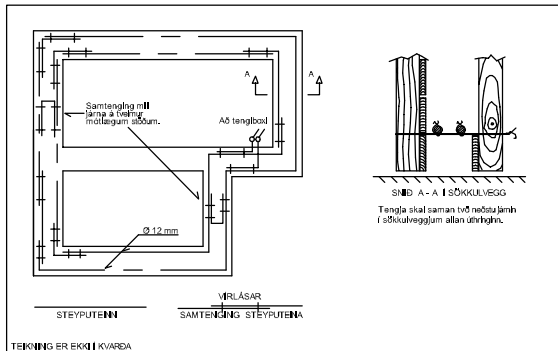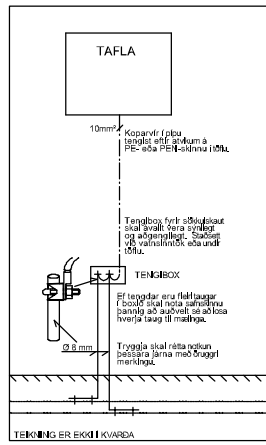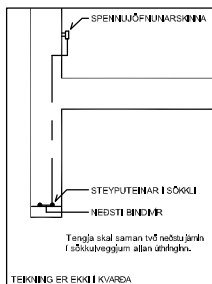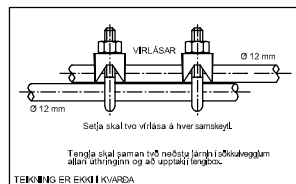

LÁGSPENNNA

TENGILL JARDBUNDINN

ROFL EINNÓLA

SAMROFI

KROSSROFI

LJÓSDÉYFR

PRÝSTIROFI / PRÝSTIROFADIMMER

PRÝSTIROFI MED GAUMJÓSI

DÖS

VEGGDÖS

LOFTJÖS

VEGGJÖS

AD VEGG

LÖGN FER UPP

LÖGN FER NIÐUR

LÖGN GEGNUM HÆÐ

VIRAMERKI

JARDTENGING

ROFL PRÝSTIROFI EDA LJÓSDÉYFR

EFTIR VALL VELJIST MIÐAD VIÐ LJÓSBÚNAÐ.

SMÁSPENNNA

SAMSKIPTATENGILL

REYKSKYNNIARI

DYRASÍMI

HREYFISKYNNIARI, TAKMÖRKUD SÝN

BJALLA

SIRENA

HITANEMI

ORS = OPTISKUR REYKSKYNNIARI

JRS = JÓNISKUR REYKSKYNNIARI


HRS = HITASKYNNIARI

NRS = OFURNEMUR REYKSKYNNIARI

GRS = GEBLASKYNNIARI

LRS = LOFTRÆSIREYKSKYNNIARI

FRS = FJÓLSKYNNIARI

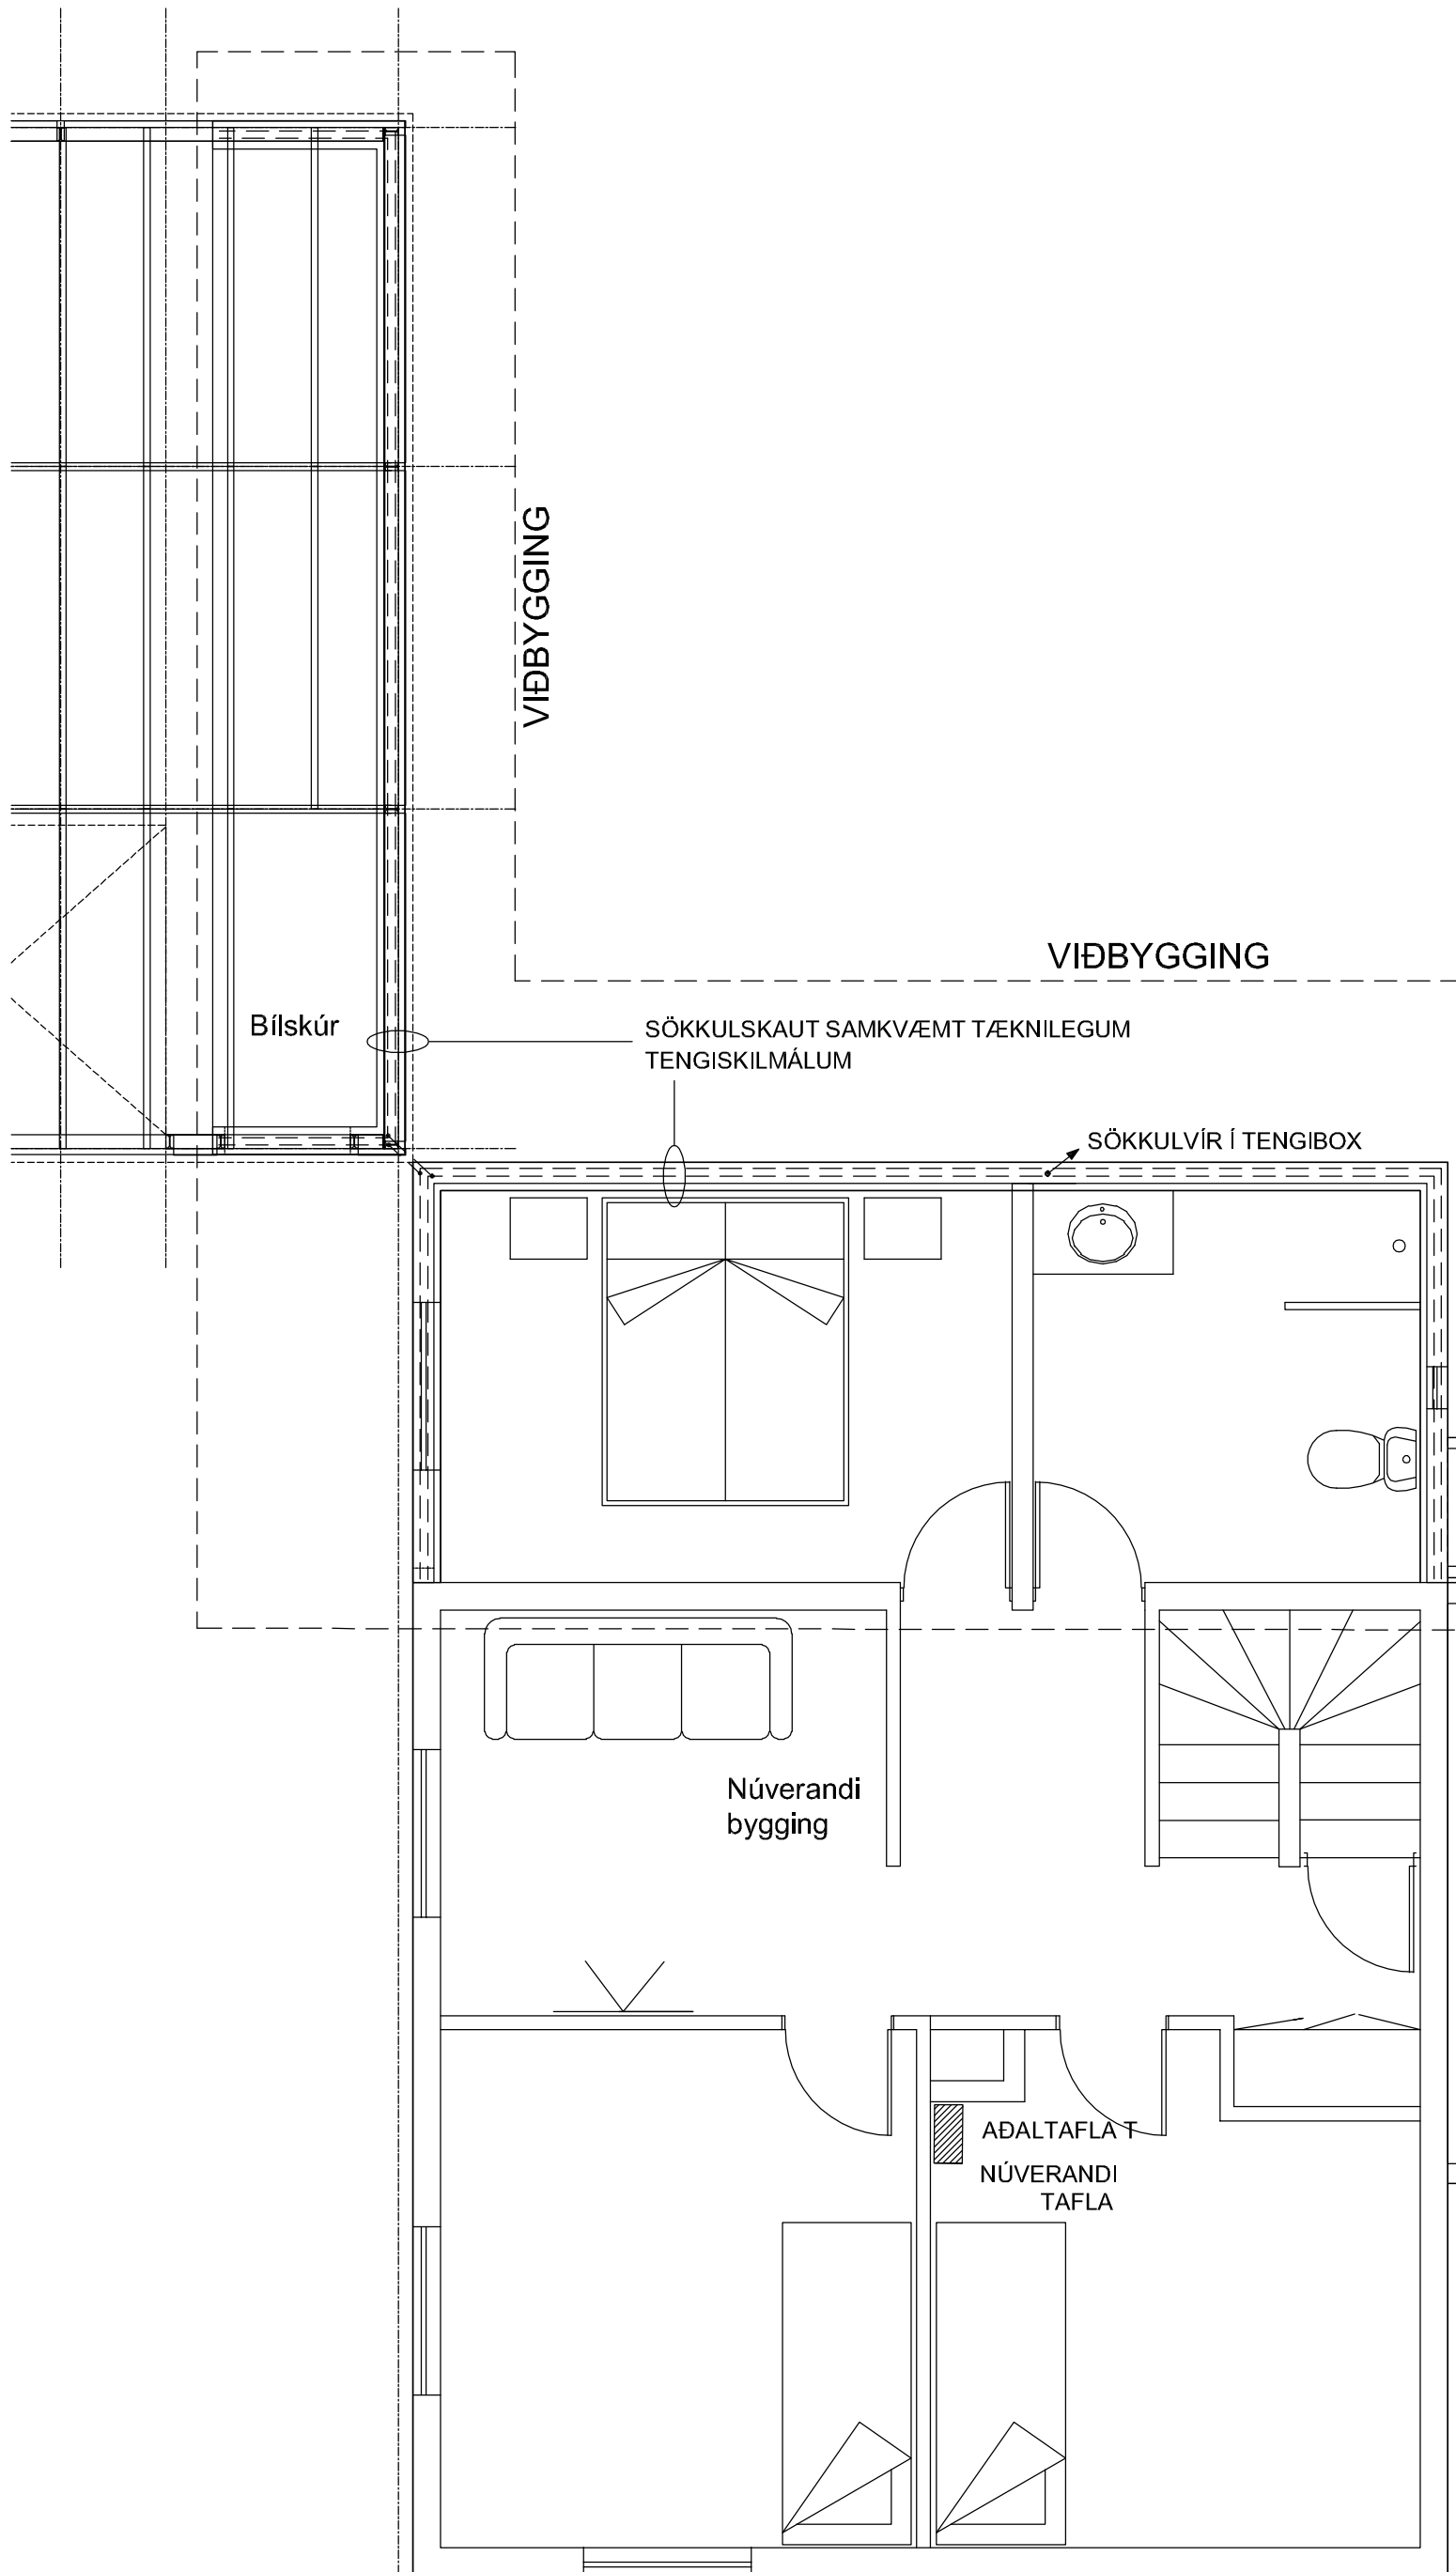

Samræmingarhönnuður			
Samþykkt			
Breytingar			
Nr.	Dags.	Breyting	Sp.
GUNNAR JÓNSSON RAFIDNFRÆÐINGUR			
ÁLFASKEIÐI 33A 220 HAFNAREFJÖRÐUR SÍMI: 565-1169 KT:040158-6509 GSM: 891-6858			
Hannað GJ	Teiknað GJ	Rýni GJ	
Verkheiti HELLISGATA 32, VIÐBYGGING 220 HAFNARFIRÐI			
Verkhut SÖKKULSKAUT, OG TÁKN			
Kvarði 1:50			
Dags. MARS 2025		Teikning nr. 077-001	

1 2 3 4 5 6 7 8