


Grunnmynd 1:100

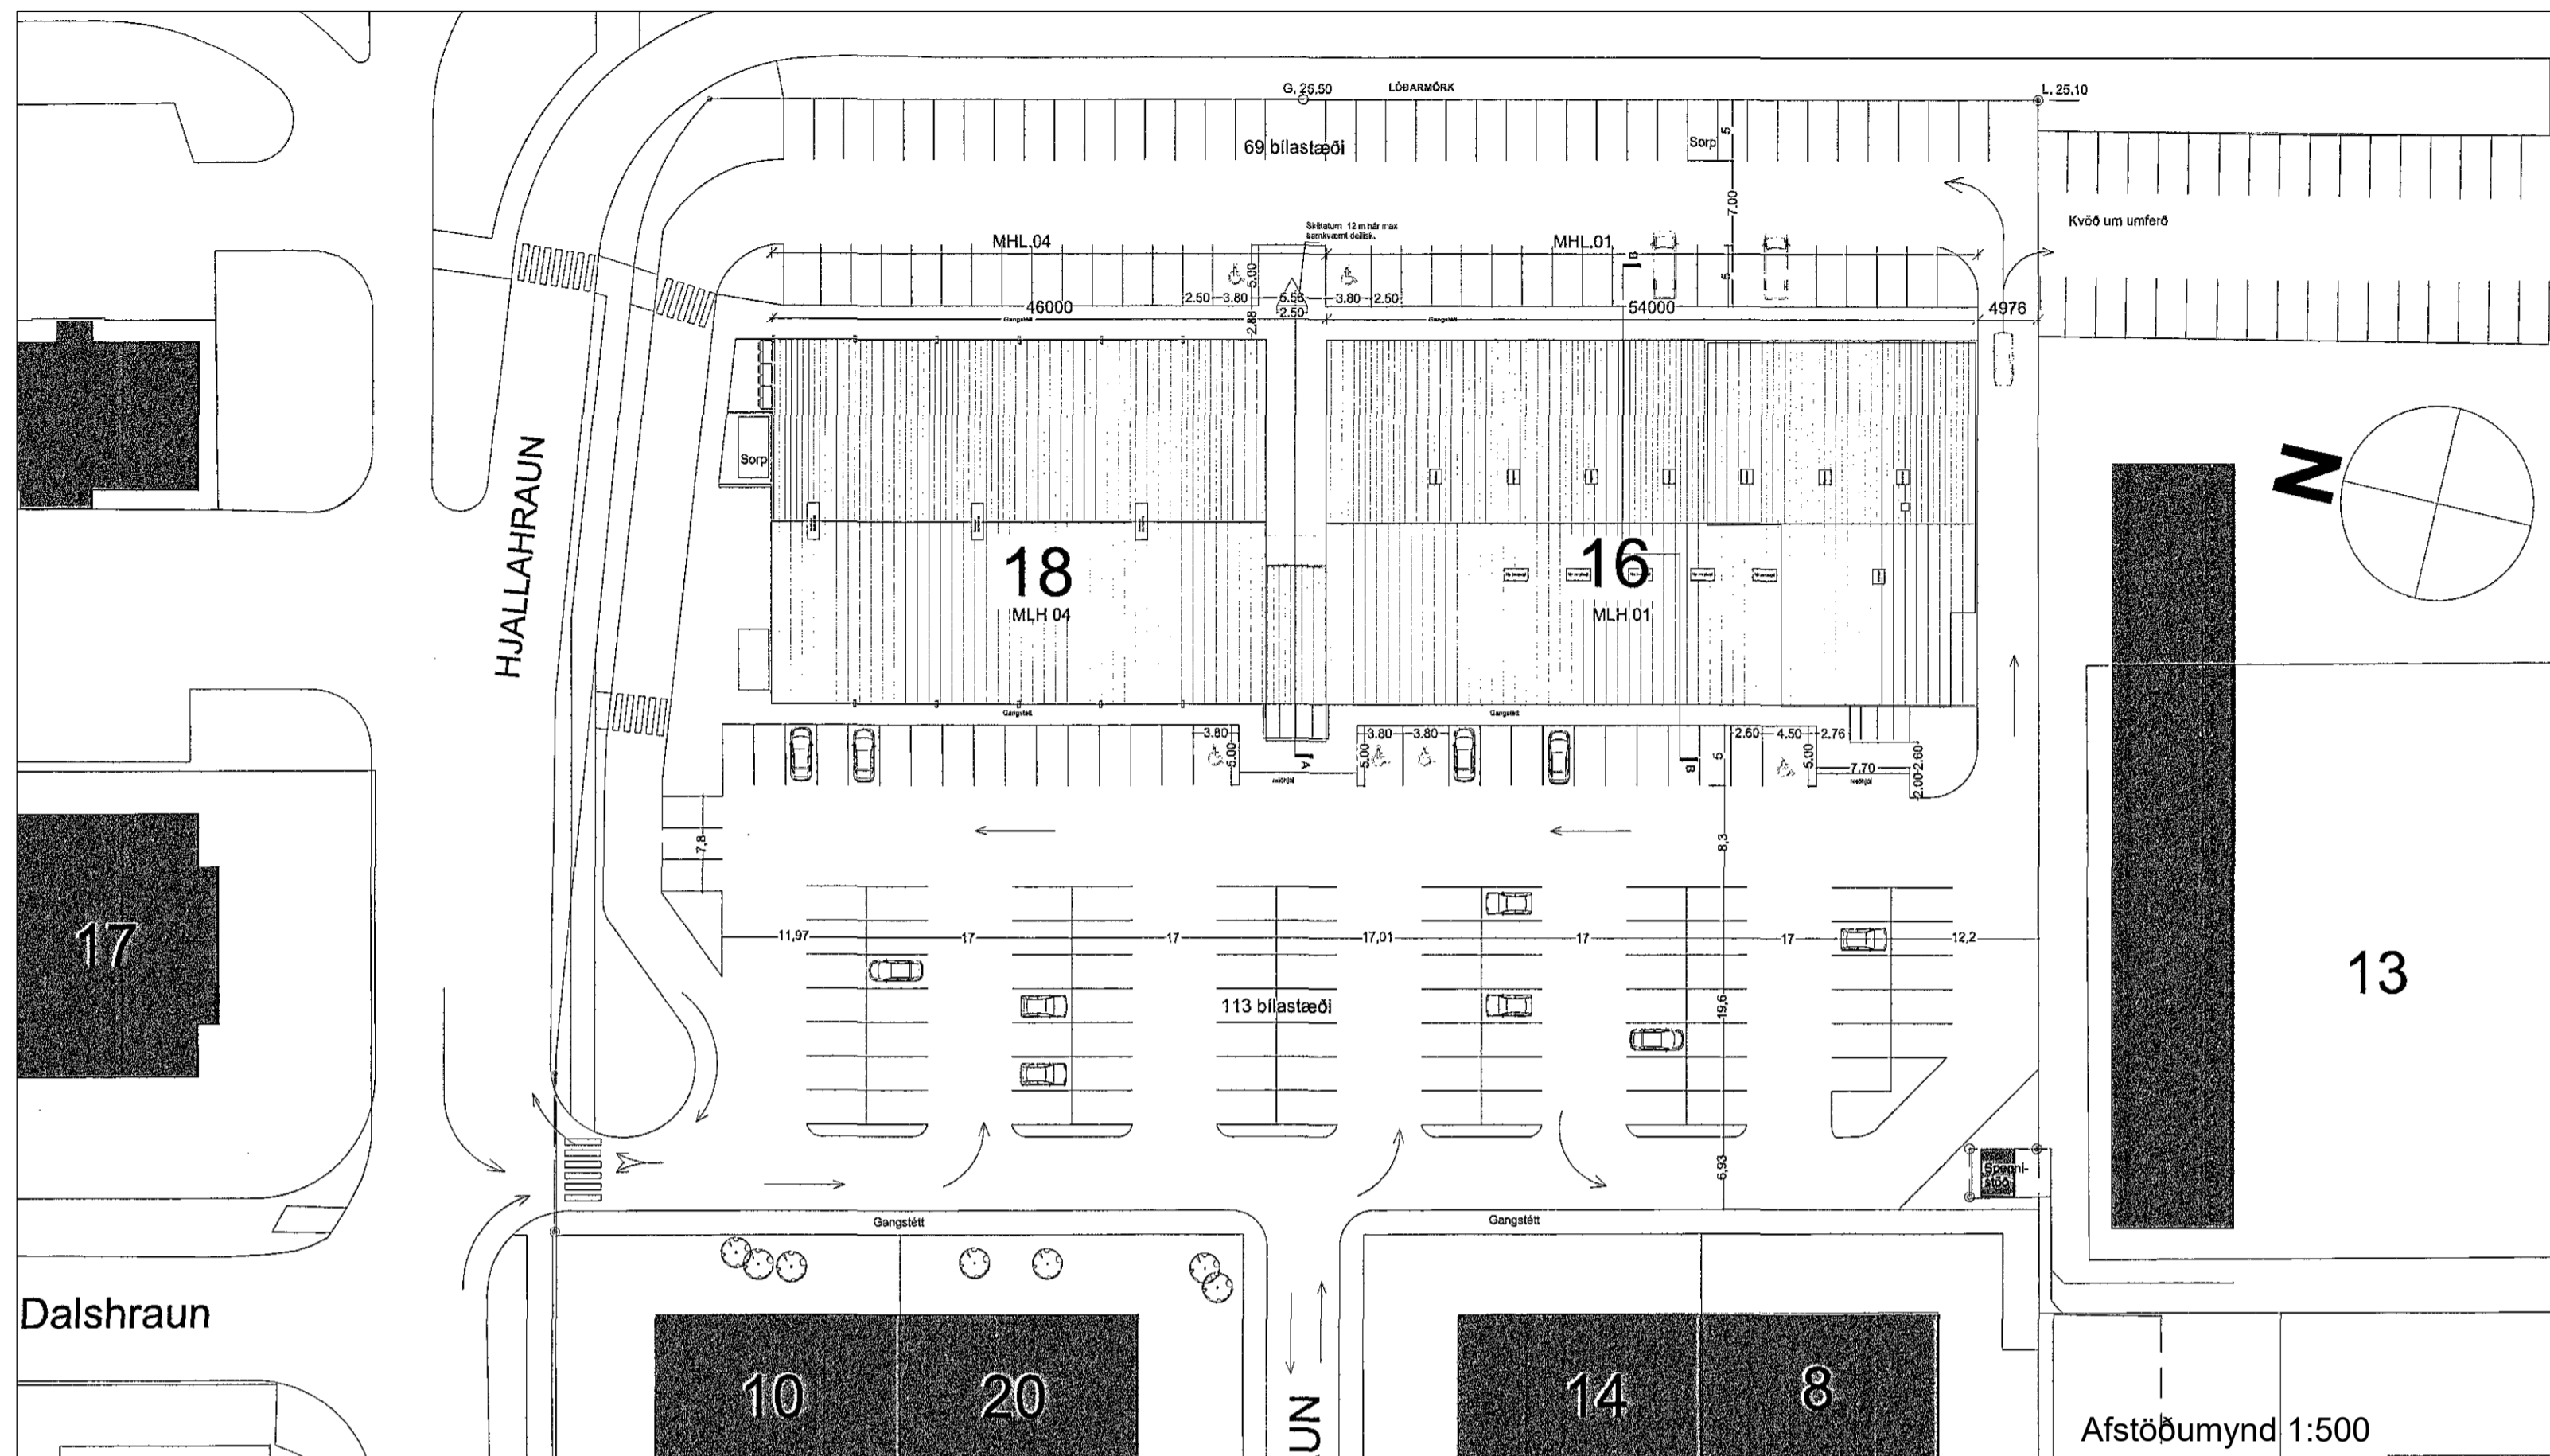

Húsið er steinsteyp, byggt 1977 skv. teikningum Njarðar Geridal, arkitekt og 2005 af Gunnlaugi Ó Johnson.

- GN Gólfniðurfall
- LR Vélrænt útsog
- BRSL Brunaslanga
- SL Slökkvitæki
- RL Reyklosun
- RT Rafmagnstafla
- ☑ Útstöð öryggikerfis

shs 21.01.25

HÚSLÝSING
 Helluhraun 16-18, 220 Hafnarfjörður.
 Staðgreinir 36.800.160
 Landnúmer 120828

Mhl.01.
 Húsið er steinsteyp, byggt 1977 skv. teikningum Njarðar Geirdal, arkitekts og 2005 af Gunnlaugi Ó Johnson og eru þessir uppdrættir byggðir á þeim teikningum.

BREYTINGAR
 Hurð á milli verslunar og lagers er lokað, flóttaleið breytt. Núverandi rennihurðir í kæli settar inn á teikningu. Minniháttar breytingar á uppdröðun kassa og afmörkun við inngang. Engar breytingar eru á stærðum rýma.

ADGENGI OG ALGILD HÖNNUN
 Húsið var upphaflega samþykkt árið 1977 og aðrar byggingarreglur voru á þeim tíma ma. um aðgengismál, um er því að ræða breytingu á þegar byggðu mannvirki sbr. gr. 6.1.5 í gildri reglugerð. Leitast er við að uppfylla og tryggja ákvæði 6.kafla byggingarreglugerðar eins og unnt er. Allar umferðarleiðir innanhúss eru af nægjanlegri breidd og hindrunarlaugar skv. 6.kafla byggingarreglugerðar. Þær eru einnig auðrataðar með merkingum og lýsingu skv. þörfum rýmisins.

BRUNAVARNIR
 Brunavarnir Vinbúðarinnar í Helluhrauni 16-18 eru samkvæmt greinargerð ÖRUGG verkfræðistofu nr. 3203-003-GRG-001-V04.

Notkunarskilmálar vegna brunavarna
 Verslun og kæli eru í notkunarflokki 2, bakrymi í notkunarflokki 1. Brunaálag í lager er útreiknað 650 MJ/m², brunaálag í verslun er áætlað < 500 MJ/m². Hámarksfjöldi í verslun/kæli er 75 manns.

Brunaviðvörðun
 Í húsinu er sjálfvirk brunaviðvörðunarkerfi tengt viðurkenndri vaktstöð skv. leiðbeiningum HMS og ÍST EN 54. Kerfið verður aðlagð að nýju innra skipulagi. Brunastöð verður í lagerrými.

Handslökkvitæki
 Handslökkvitæki skulu vera skv. ÍST EN 3. Reiknað er með léttvatnstækjum með slökkvigeitu a.m.k. 34A og 183B, staðsett skv. aðaluppdráttum. Jafnframt er 30 metra langt slöngukefli í lagerrými.

Neyðarlýsing og leiðarmerkingar
 Leiðarmerkingar og neyðarlýsing skal vera skv. leiðbeiningum HMS, ÍST EN 1838 og ÍST EN 50172. Neyðarlýsing á skilgreindum flóttaleiðum í verslun, kæli og lager skal vera 1,0 lúx og 0,5 lúx á salernum. Neyðarlýsing við neyðarbúnað og rafmagnstöflu skal vera 5 lúx.

Reyklosun
 Í húslutanum eru fjórar reykflugur, þrjár í þaki lagers og ein í verslun. Stjórnstöð reykfluga og varaafli er á sameignargangi við hlið lagers. Reyklúgurarnar skulu opnast sjálfvirk við brunaboð.

Rýming við eldsvoða
 Flóttaleiðir eru sýndar á aðaluppdráttum og leiðarmerkingar með ÚT merkingum. Mesta vegalengd flóttaleiðar fyrir gesti er 28 metrar en 38 fyrir starfsmenn, sjá nánar greinargerð. Flóttaleiðir skulu færar hjólastólum. Rafdrifnar rennihurðir í flóttaleið skulu frágengnar skv. gr. 9.5.9 í byggingarreglugerð og vera búnar varaafli og opnast við brunaboð.

Klæðningar
 Flokkun klæðninga er skv. ÍST EN 13501-1. Klæðningar skulu vera K₂10 B-s1, d0 (flokkur 1). Gólfefni í flokki D_{fl}-s1 (flokkur G). Hjóðeinangrunarplötu (ef við á) skulu vera í flokki B-s1, d0.

Brunahólfun
 Rýmið sem um ræðir er eitt brunahólf, brunahólfun er að aðliggjandi rýmum með E160 veggjum (engin hurðaoop).

Aðkoma og aðgerðir slökkviliðs
 Reyklosun er sjálfvirk en slökkvilið getur opnað hurðir fyrir innloft. Breytingarnar hafa ekki áhrif á slökkvivatnsþörf hússins.

Burðarvirki við bruna
 Breytingarnar hafa ekki áhrif á brunavarnir burðarvirka hússins.

Viðhald brunavarna
 Þjónustusamningur skal vera um eftirlit og viðhald brunaviðvörðunarkerfis, virkni reykraesingar og handslökkvitækinu.

BREYTINGAR.



VERKHEITI
Helluhraun 16-18, 220 Hfj.
 Verslunarhúsnæði
 Aðaluppdrættir

VERK
 Afstöðumynd, grm og byggingarlýsing
 mhl.01

MÁL:	1:500 og 1:100 / A1	DAGS.:	15.01.2025
HANNAÐ:	IC	TEIKNAD.:	KMS/HMO
YFIRFARID.:	Svalli	VERKNAÐUR:	FL TEIKNINGANOMER
VERKNAÐUR:	613-1622	OTG:	04 1.1-01

Öll rit og öftr teikningu. að hluta eða helst, er höfð samþykki höfundas. skv. ákvæðum höfundslaga.