





SAVE




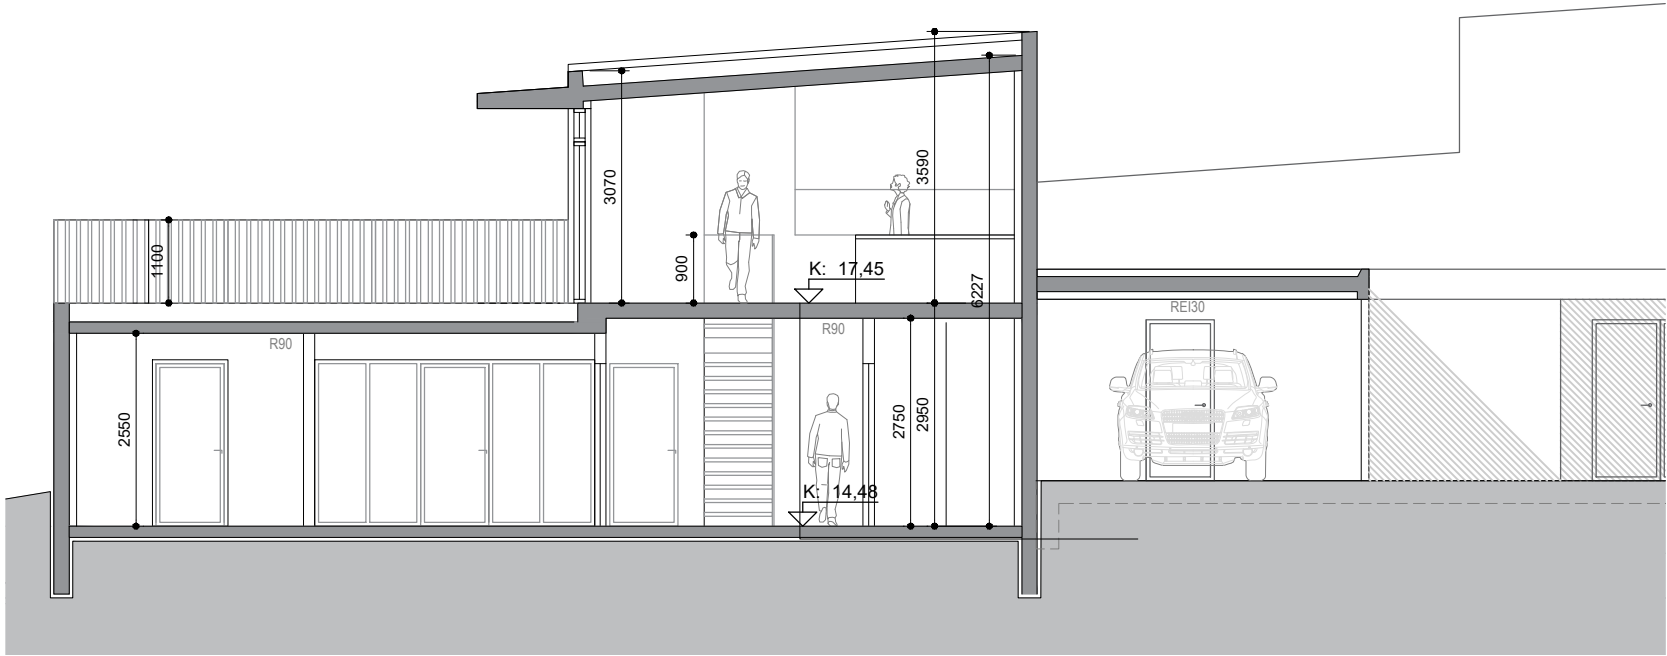


Snið A-A 1:100

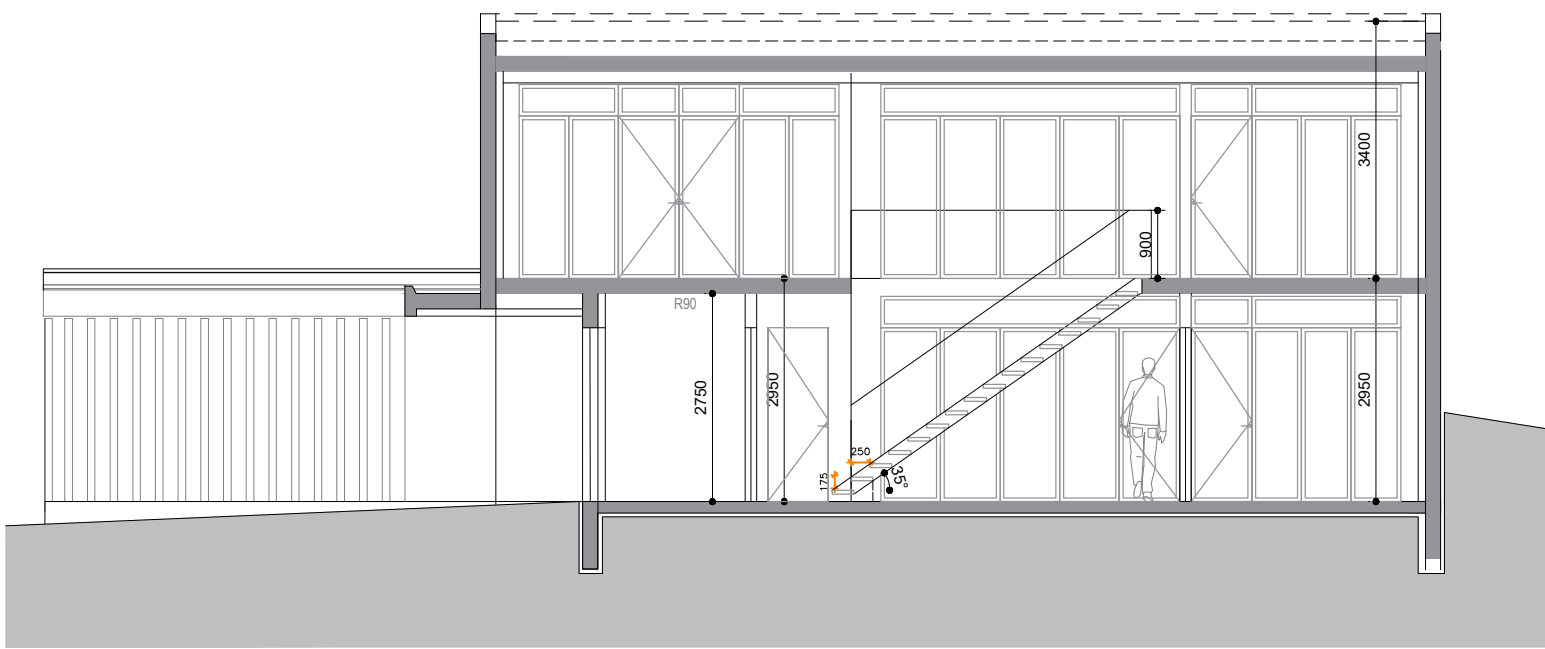


Snið B-B 1:100

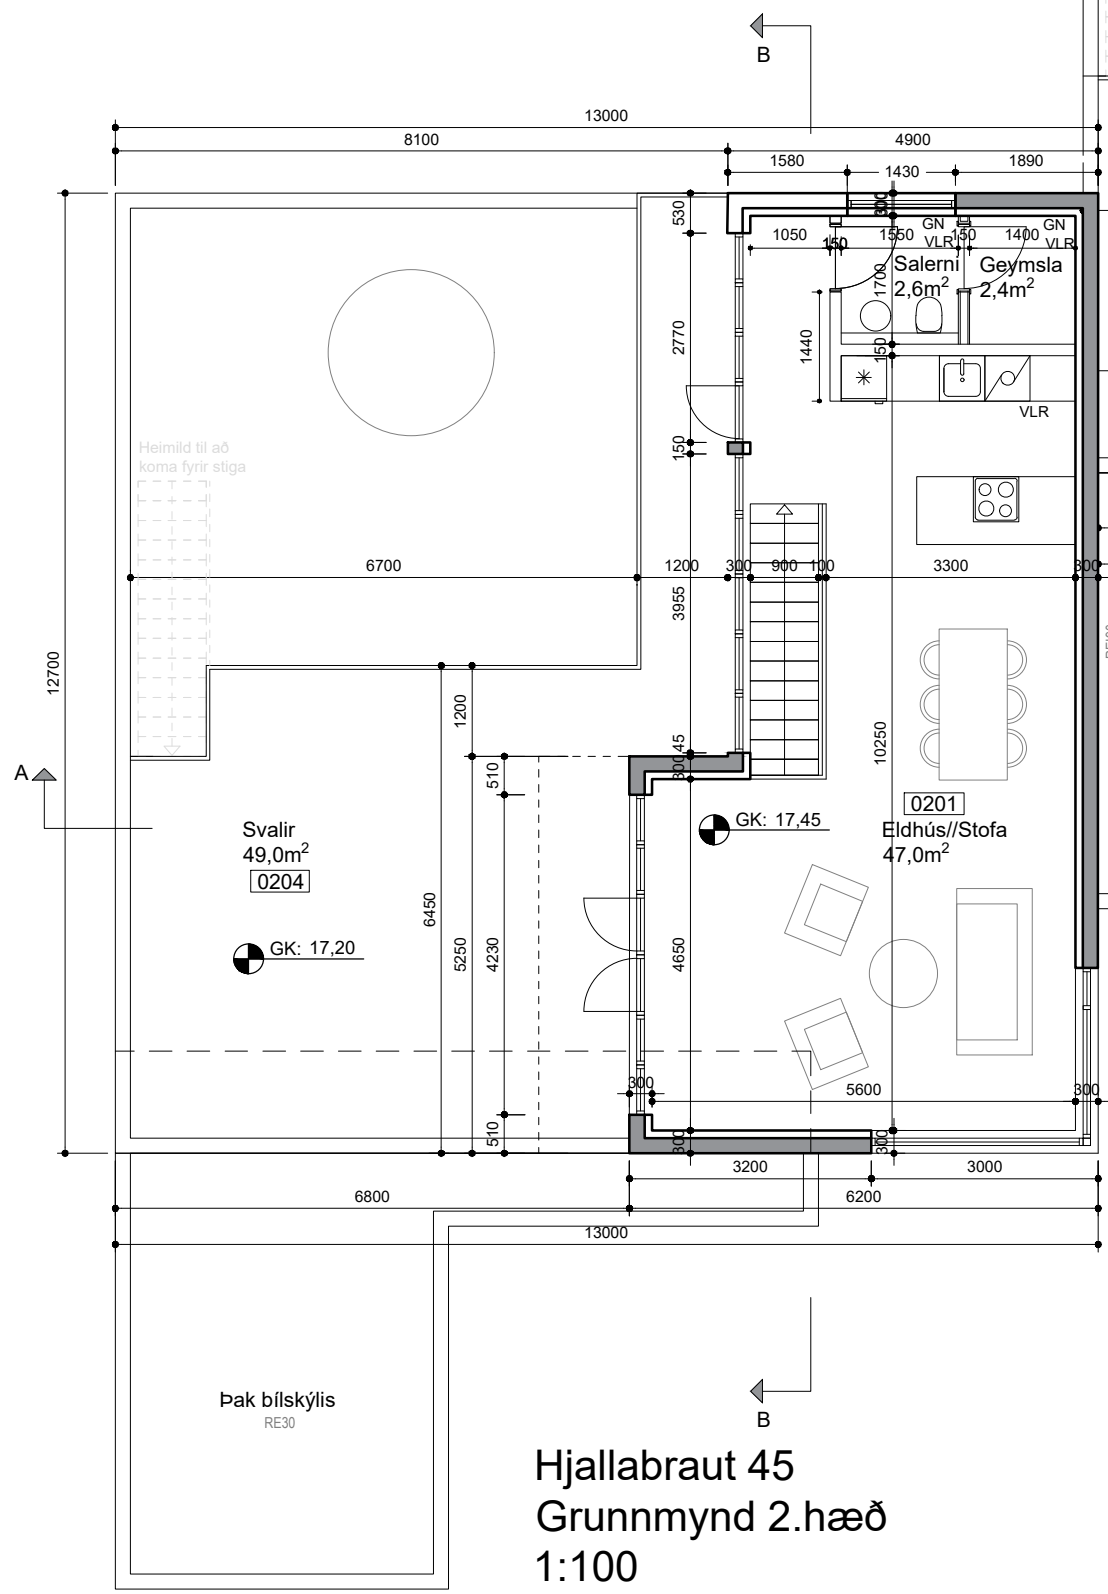


Hjallabraut 45
Grunnmynd 2.hæð
1:100

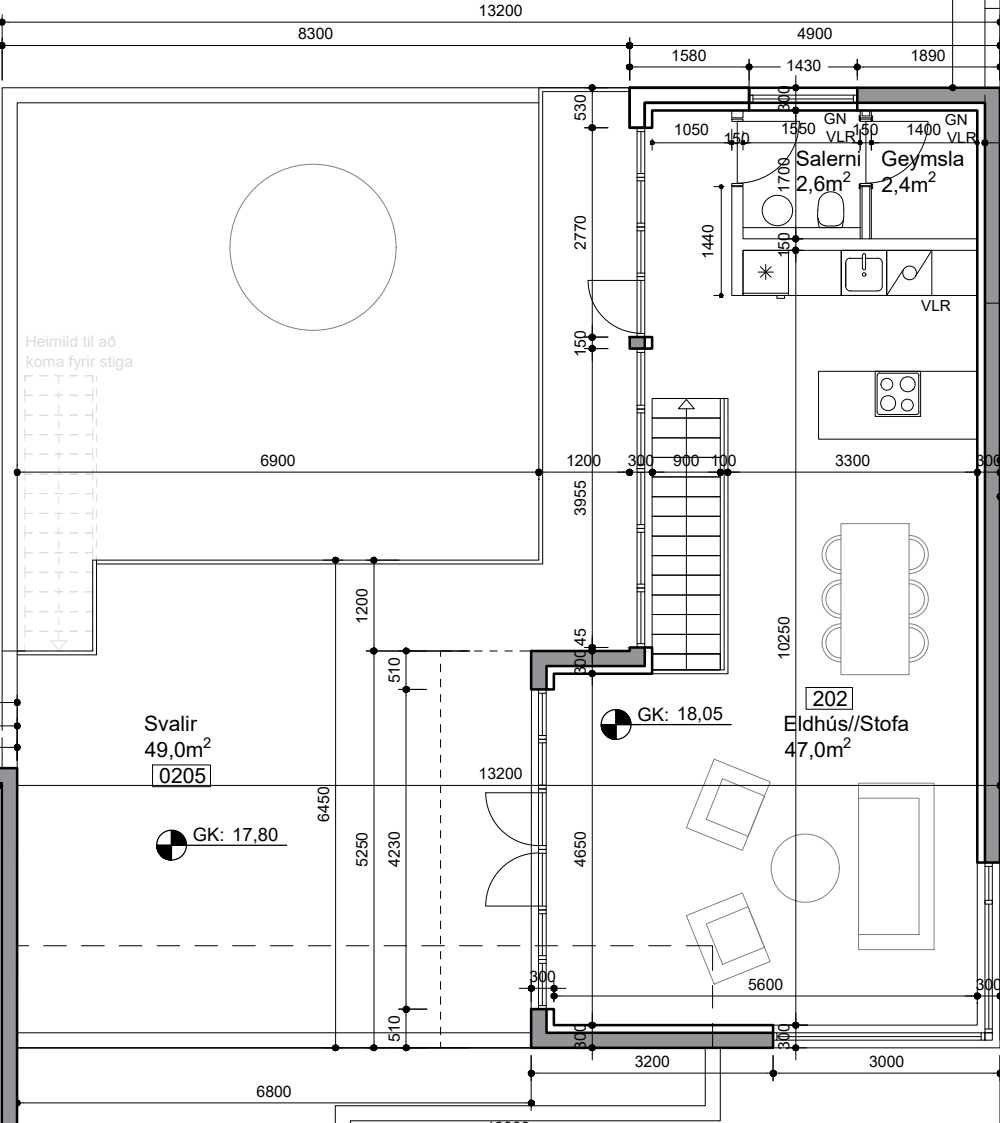


Hjallabraut 45A
Grunnmynd 2.hæð
1:100

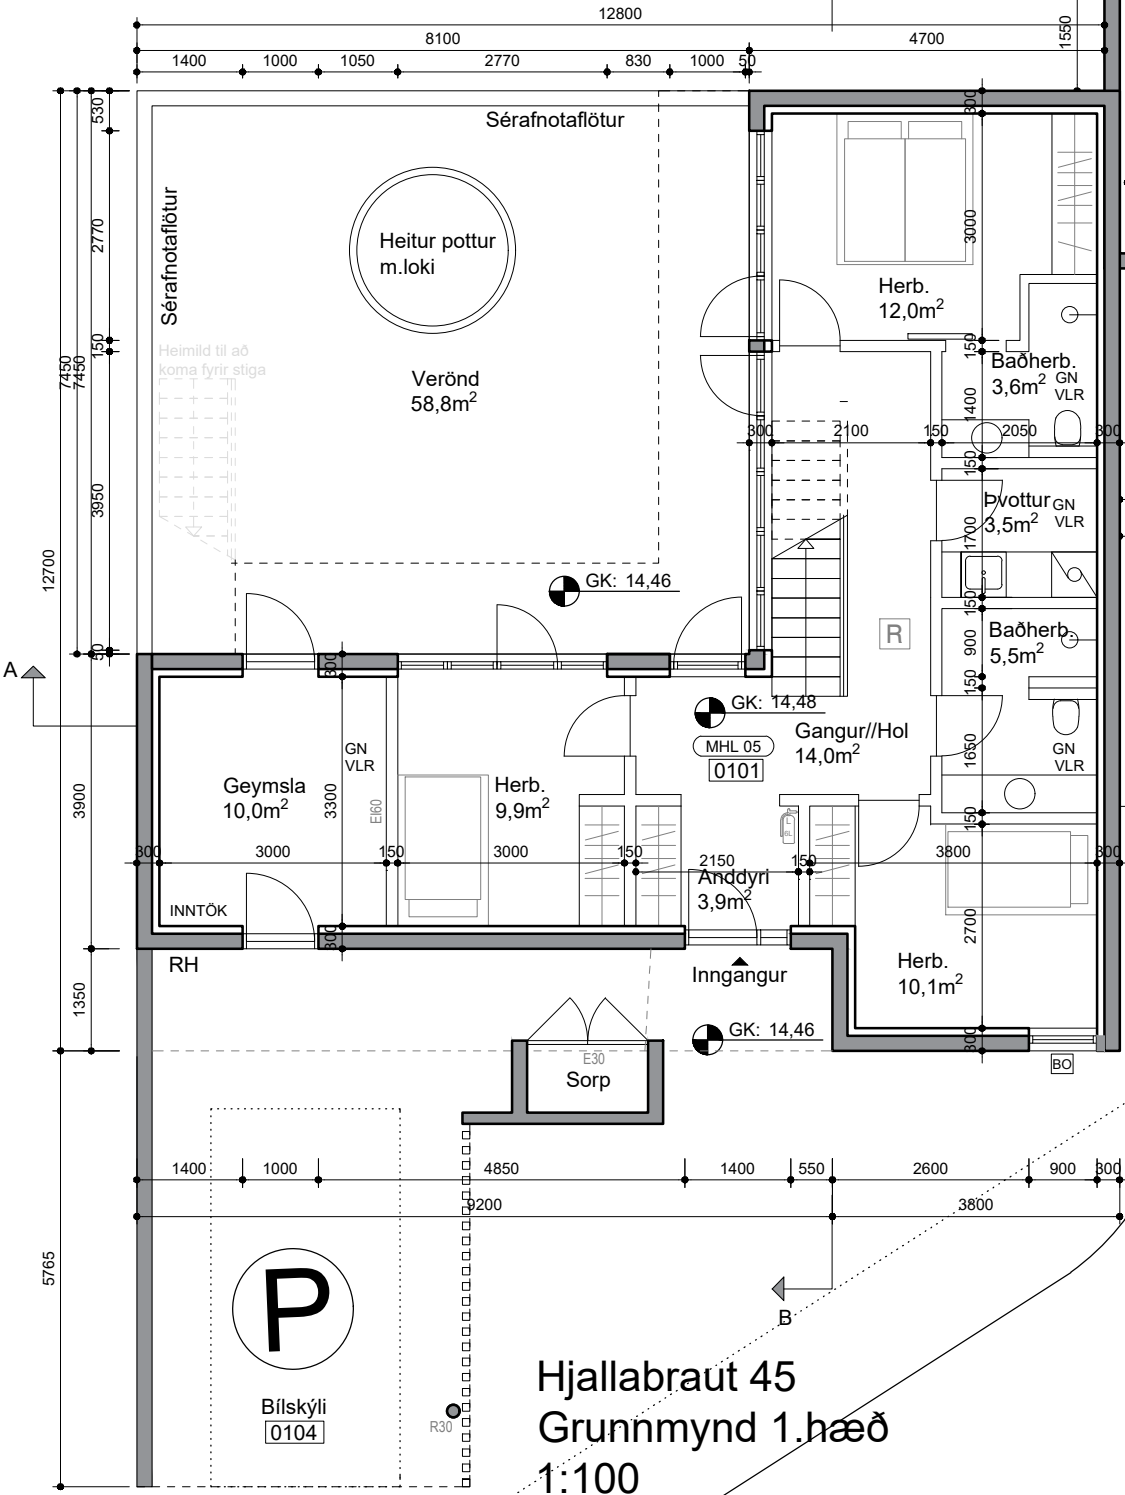


Hjallabraut 45
Grunnmynd 1.hæð
1:100

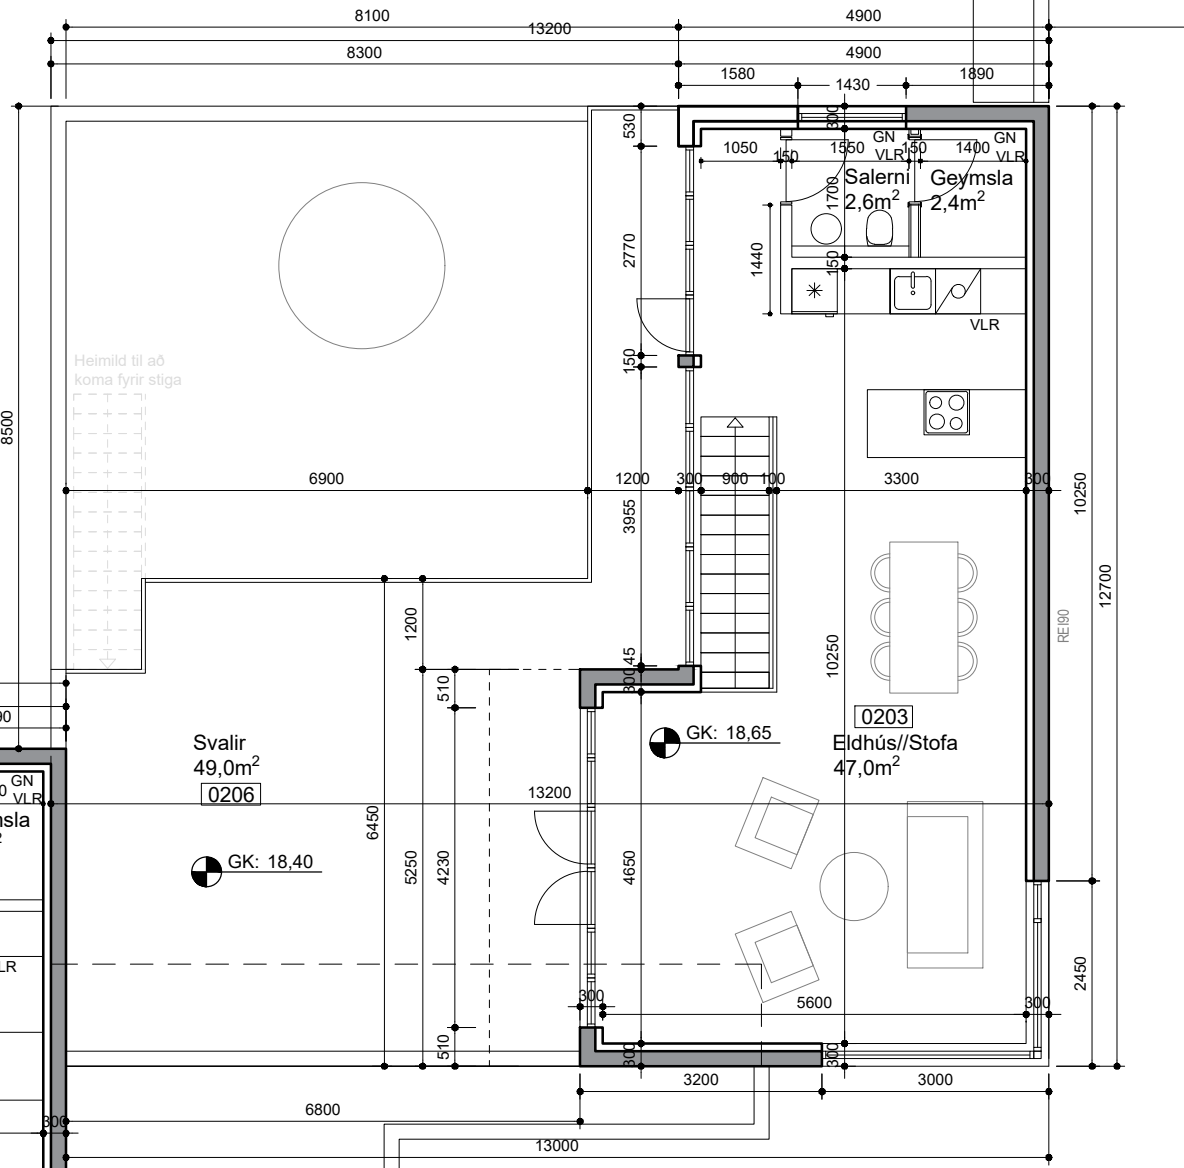

Hjallabraut 45B
Grunnmynd 2.hæð
1:100

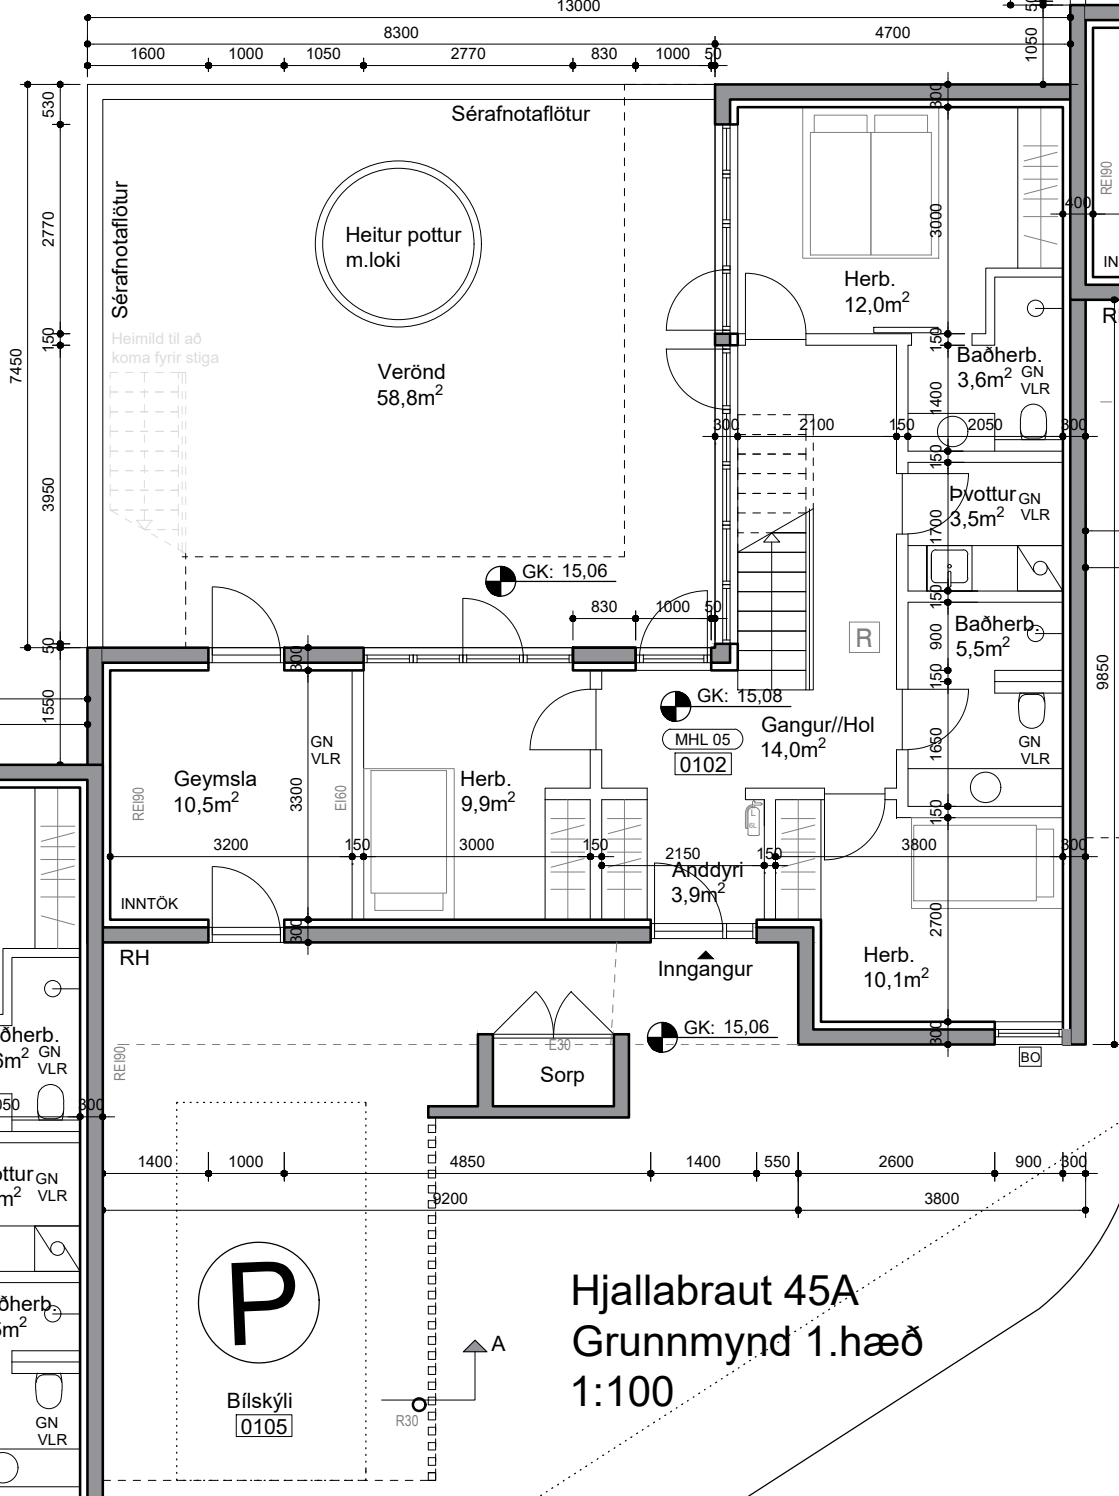


Hjallabraut 45A
Grunnmynd 1.hæð
1:100

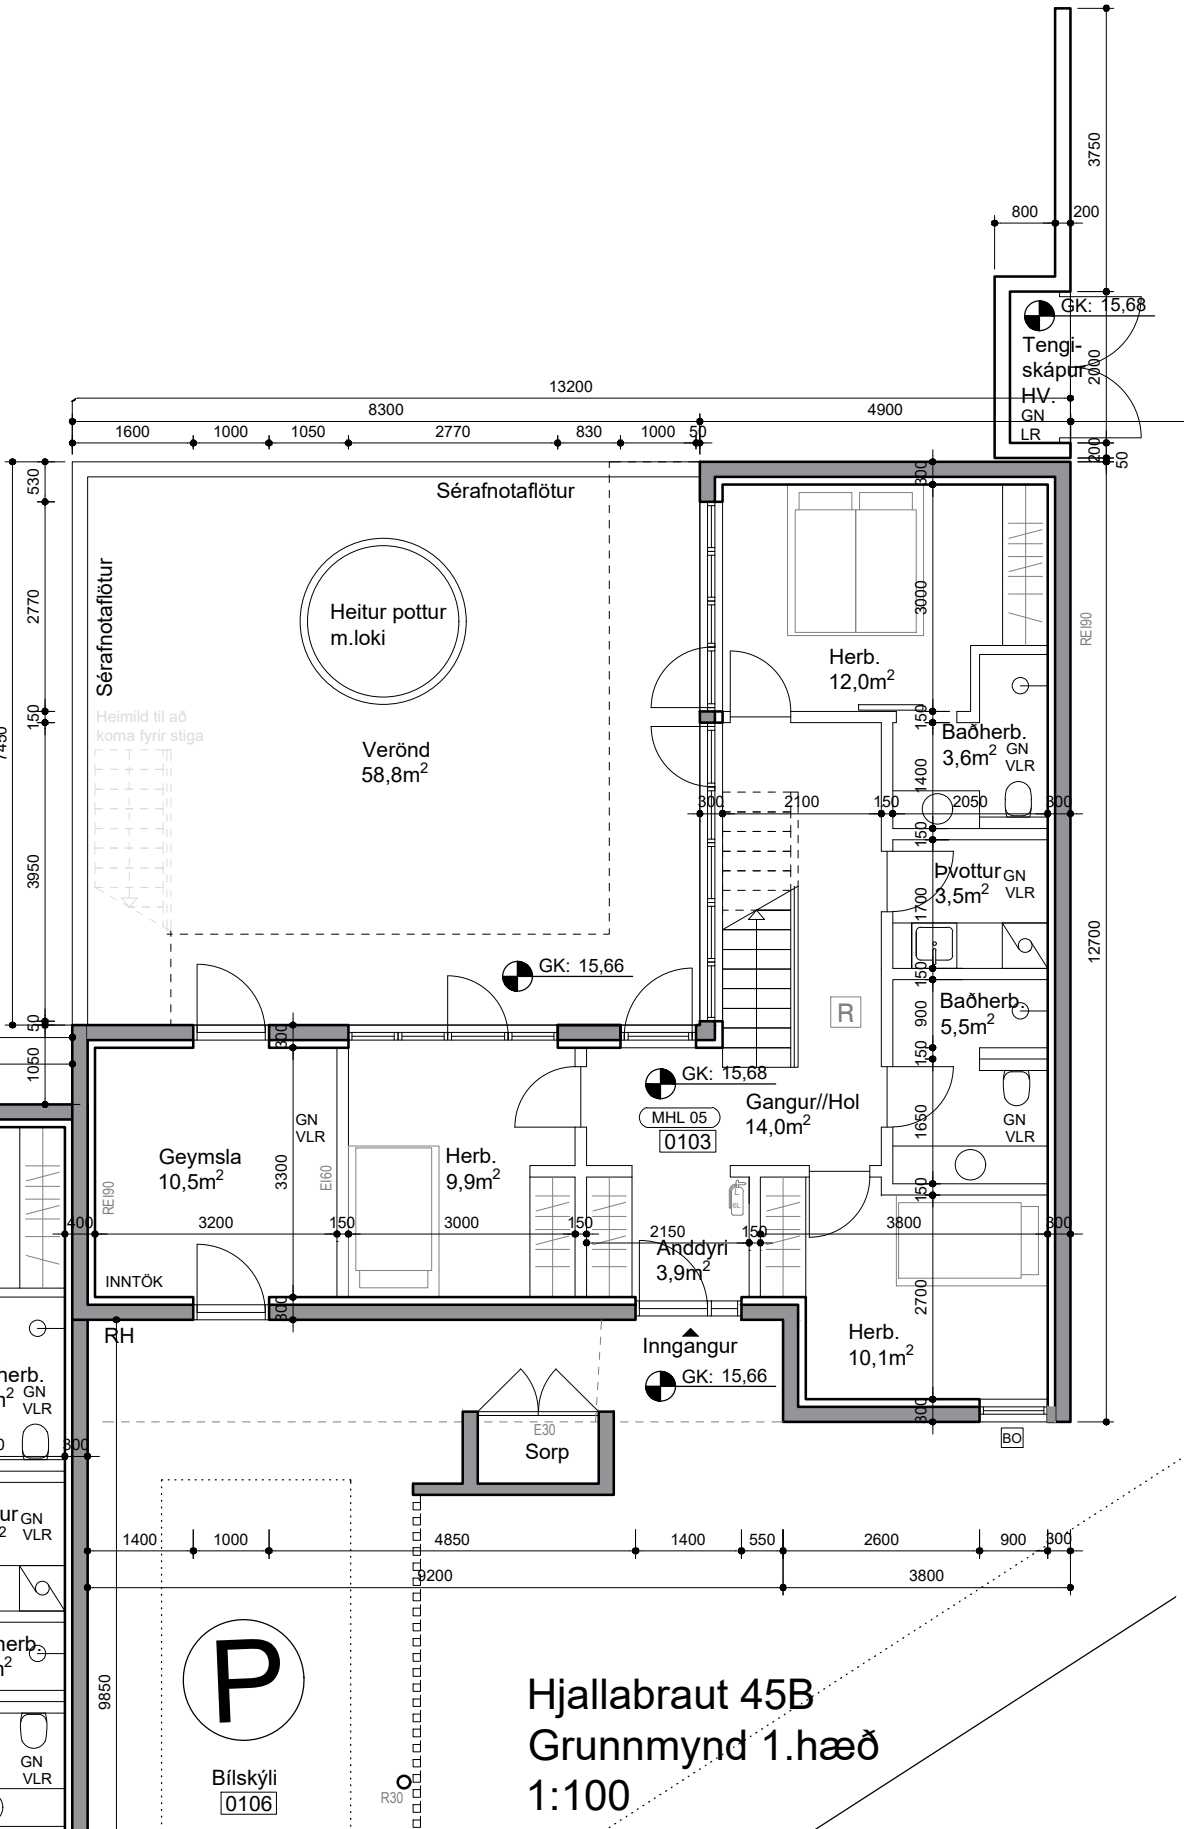

Hjallabraut 45B
Grunnmynd 1.hæð
1:100

- GN Gólfniðurfall
- VLR Véiræn loftræsting
- RH Rafhleðslustöð
- R Reykskynjari
- EI90 Brunasamstæðuskil EI90 Veggir
- EI60 Brunahólfun EI60 Veggir
- Slökkvitæki
- Börgunarp

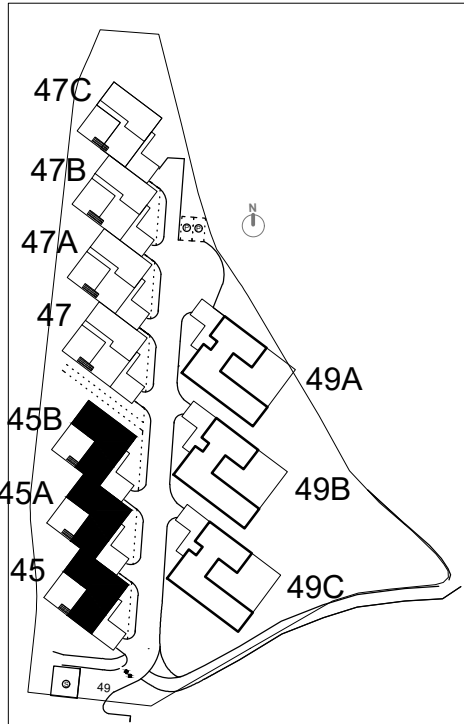

Skýringarmynd

HÖNNUNARSTÖÐIR:	
E	Úppfærðar grunnmyndir
D	Tengiskip hlaðvælu komið fyrir
C	Nýir gluggar á vestargalla
B	Struktúrallt á glugga á 2. hæð tekið út
Breytingar	
SB	10.09.2025
BS	16.10.2023
BS	08.05.2023
BS	02.02.2023

Hjallabraut 45 og 47
Raðhús nr. 45, 45A, 45B

Aðaluppdráttur
Grunnmynd og snið



MÁL/BLAD	MATSHLUTI	DAGS.
1:100/A1	04_05	17.01.2022
VARIAN	SB	YFIRFARI
VERKJÓMUR	TEKJINGANOMUR	OTGAFUNOMUR
21.023	1.02	E

snæ
ARKITEKTAR

NAUSTAVÖR 20 - 200 KÖPAVOGUR - ÍSLAND

BJARNI SNÆBJÖRNSON FAJ 020753-4989
S 8941436 - bjarni@snae.is
SNÆÐS BJARNADÓTTIR FAJ 010886-2289
S 8926452 - sneddi@snae.is


SAMR.

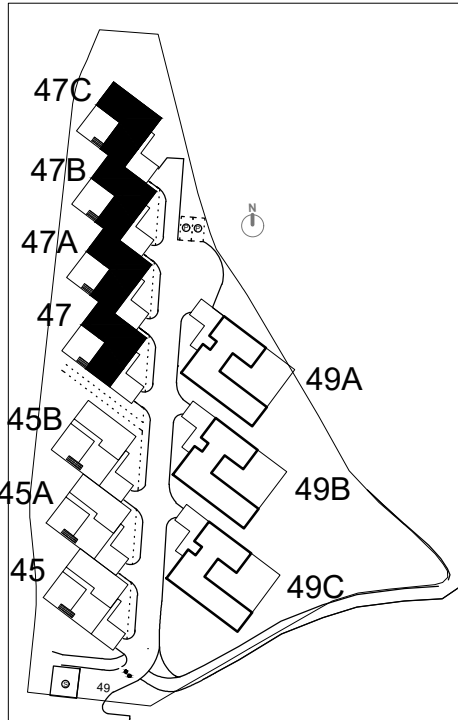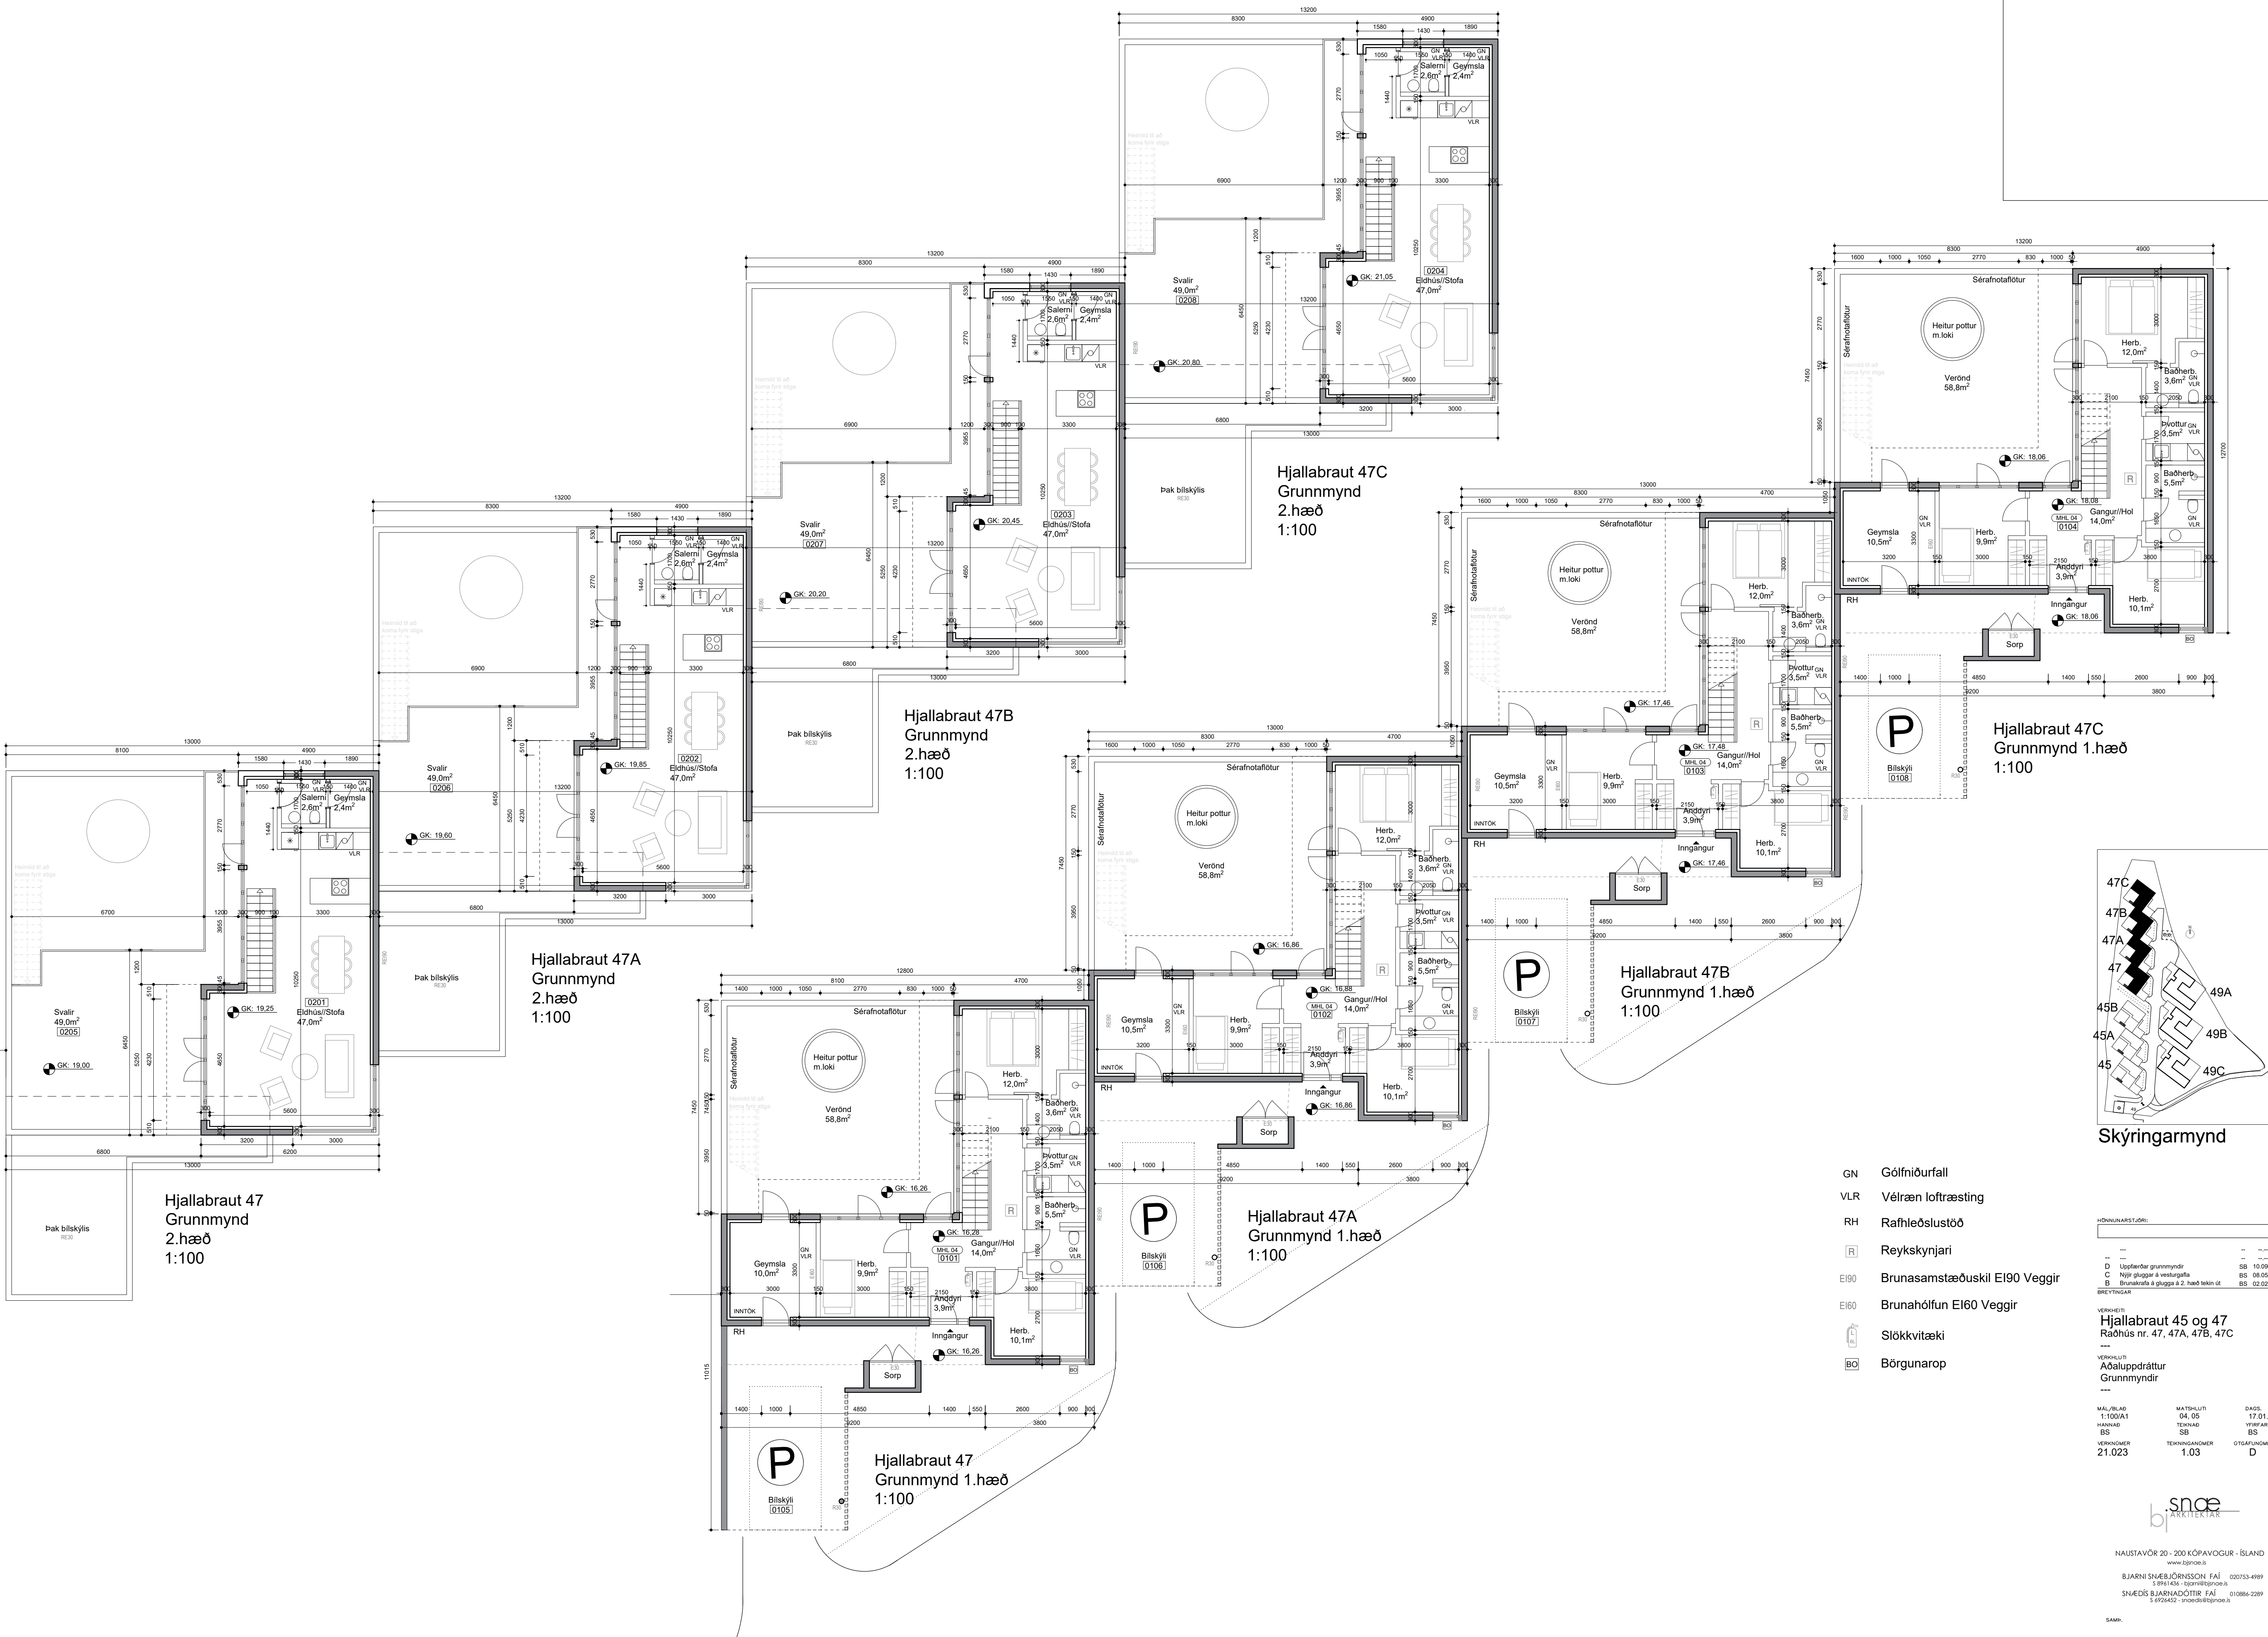


- GN Gólfniðurfall
- VLR Vélræn loftræsting
- RH Rafhleðslustöð
- R Reykskynjari
- El90 Brunasamstæðuskiel El90 Veggir
- El60 Brunahólfun El60 Veggir
- Slökkvitæki
- Börgunarp

HÖNNUNARSTJÓRI:			
---	---	---	---
D	Uppfærðir grunnmyndir	SB	10.09.2025
C	Nýir gluggar á vestargalla	BS	05.05.2023
B	Brunastrata á glugga á 2. hæð tekin út	BS	02.02.2023
BREYTINGAR			
VERKHITI			
Hjallabraut 45 og 47			
Raðhús nr. 47, 47A, 47B, 47C			
VERKHITI			
Aðaluppdráttur			
Grunnmyndir			


MÁL/BLAD	MATSHLUTI	DAGS	
1:100/A1	04_05	17.01.2022	
VARNAÐ	TEKNIÐ	YFIRFARI	
BS	SB	BS	
VERKJÓMUR	TEKNIÐ	OTGAFJÓMUR	
21.023	1.03	D	

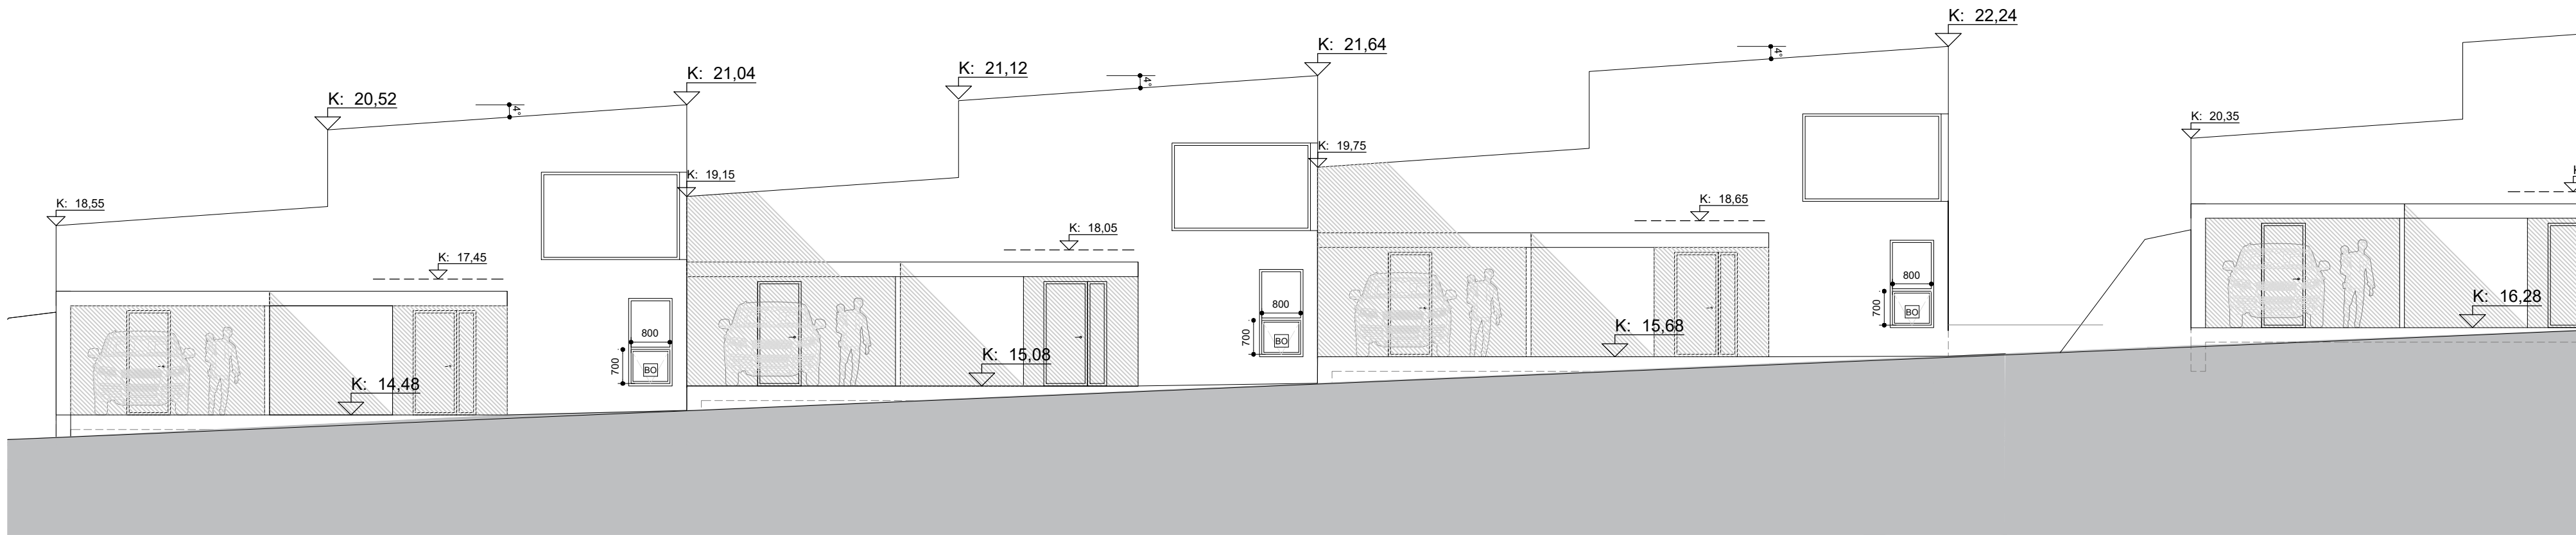


Hjallabraut 45, 45A, 45B
Útlit austur 1:100

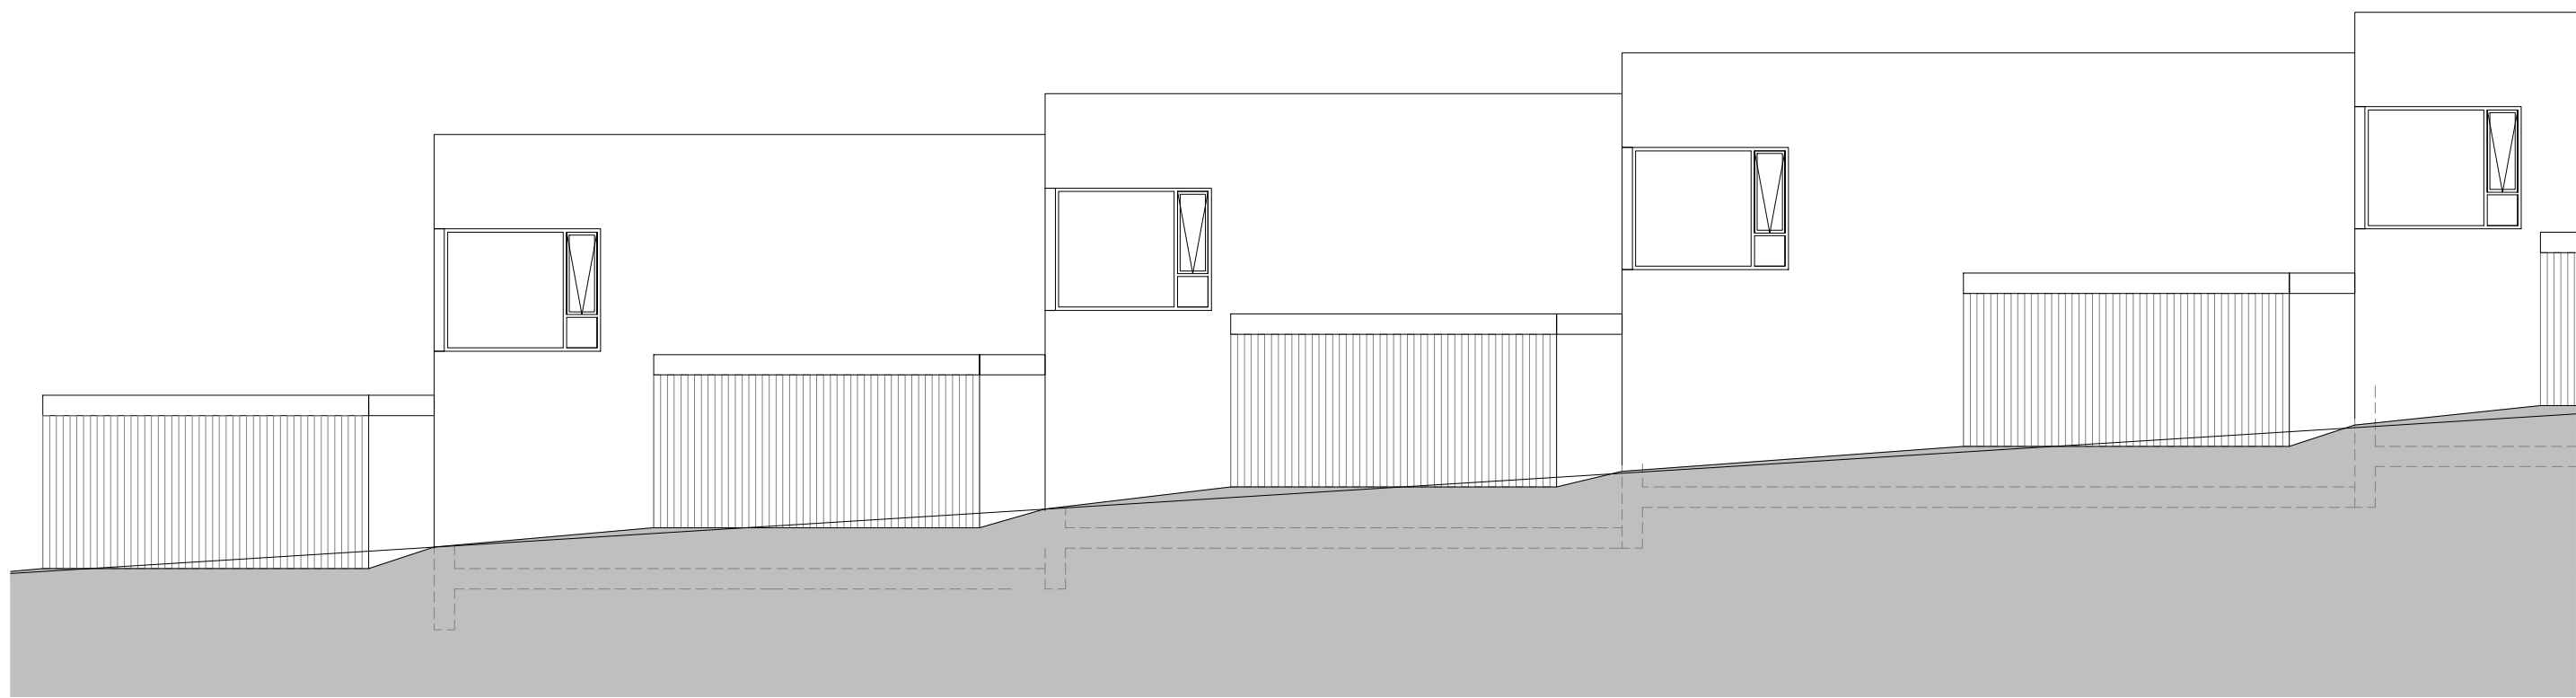


Hjallabraut 45, 45A, 45B
Útlit norður 1:100

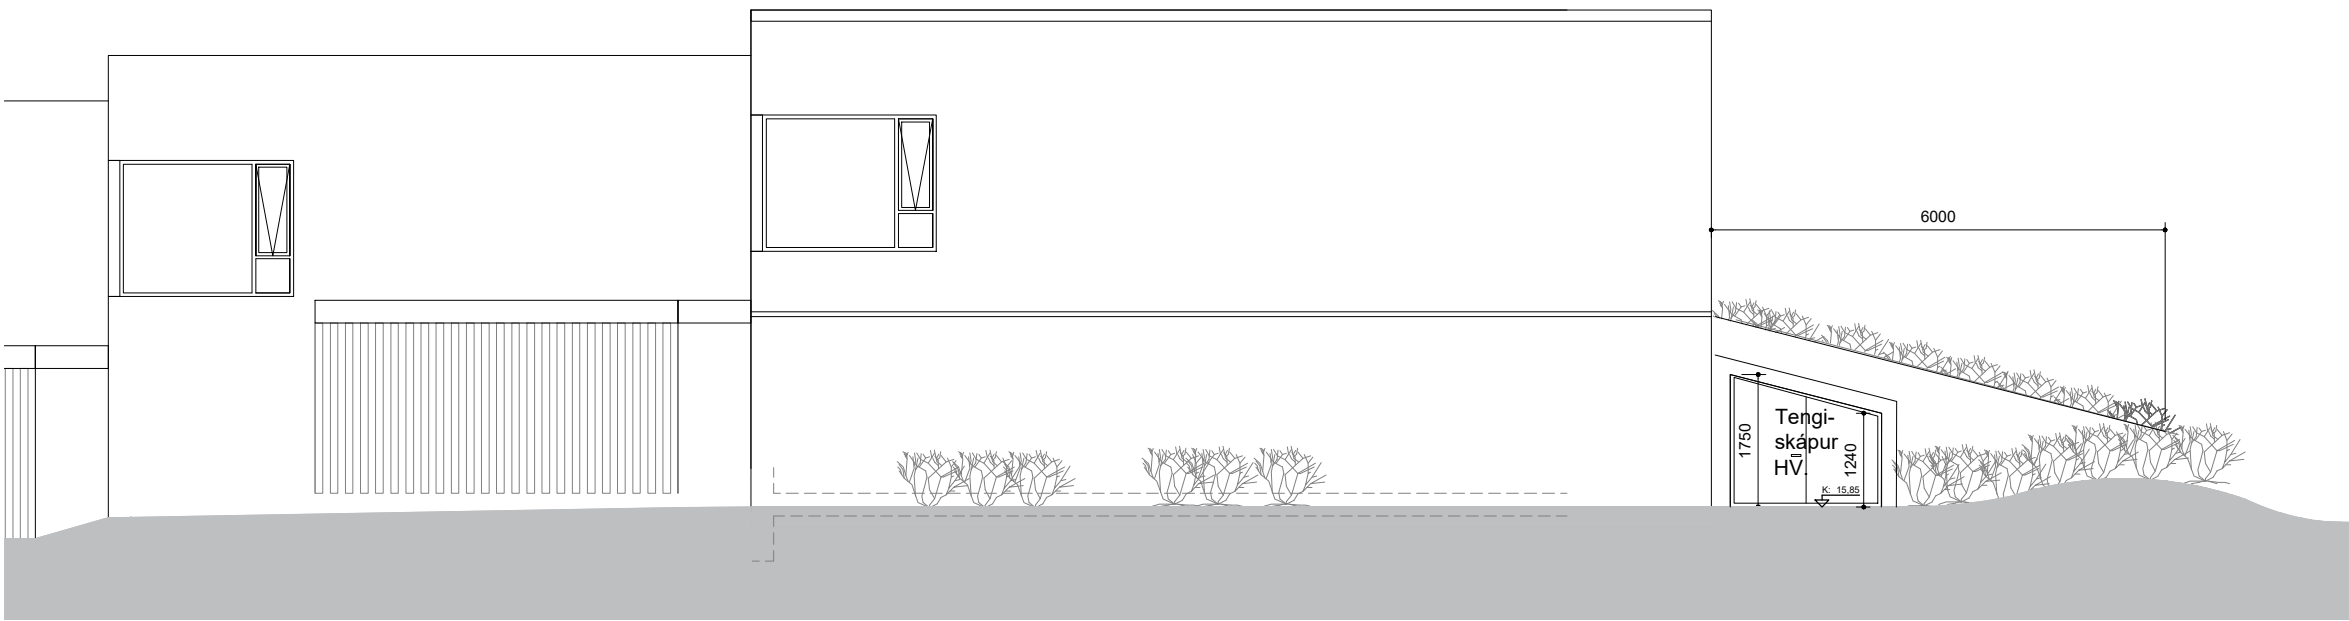

Hjallabraut 45B
Útlit norður 1:100

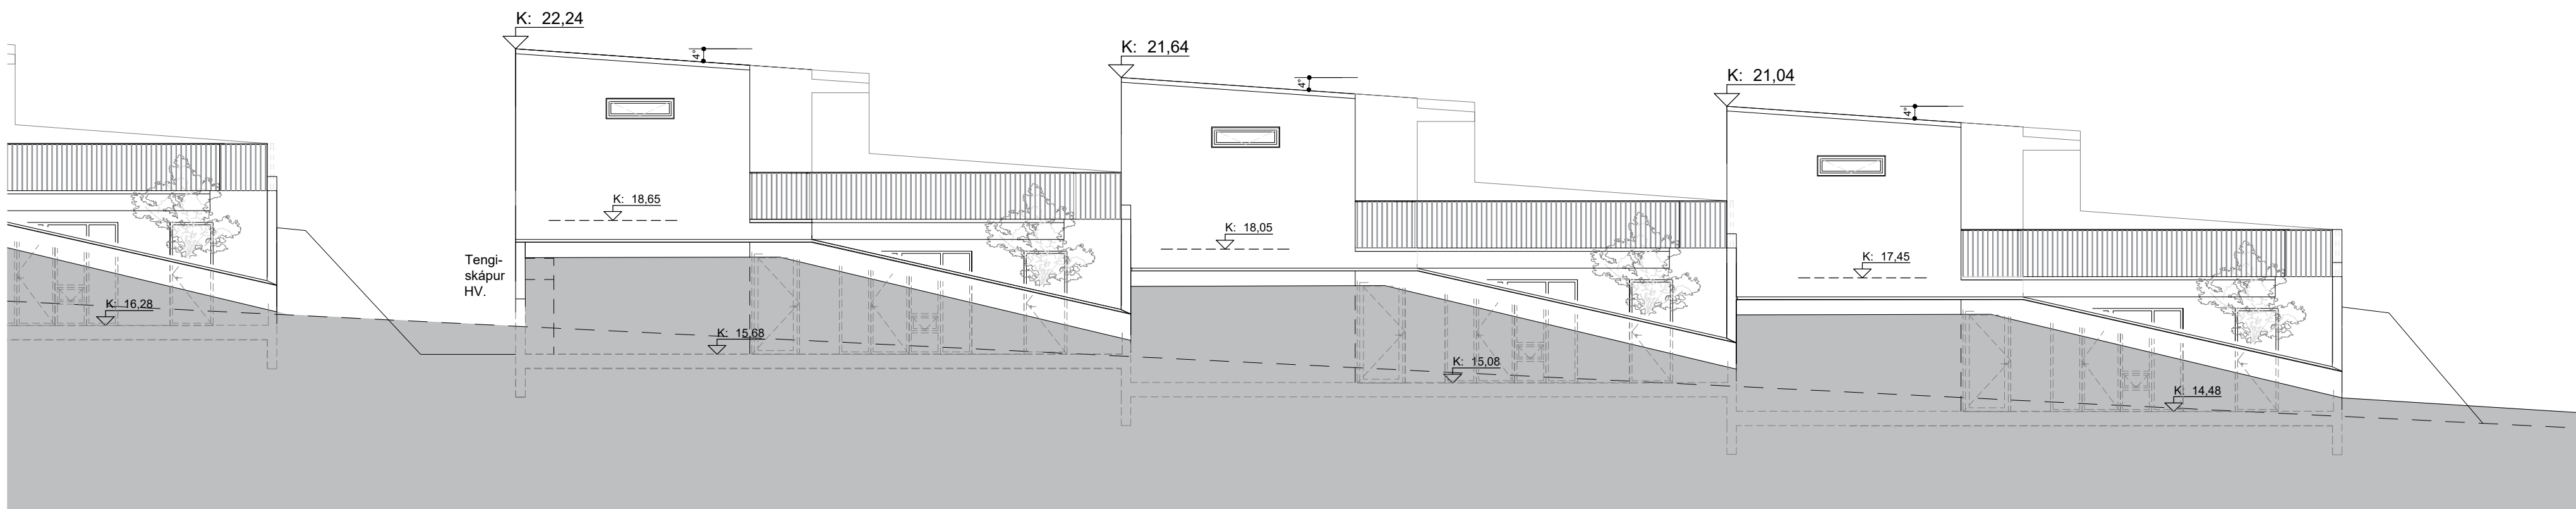


Hjallabraut 45, 45A, 45B
Útlit vestur 1:100

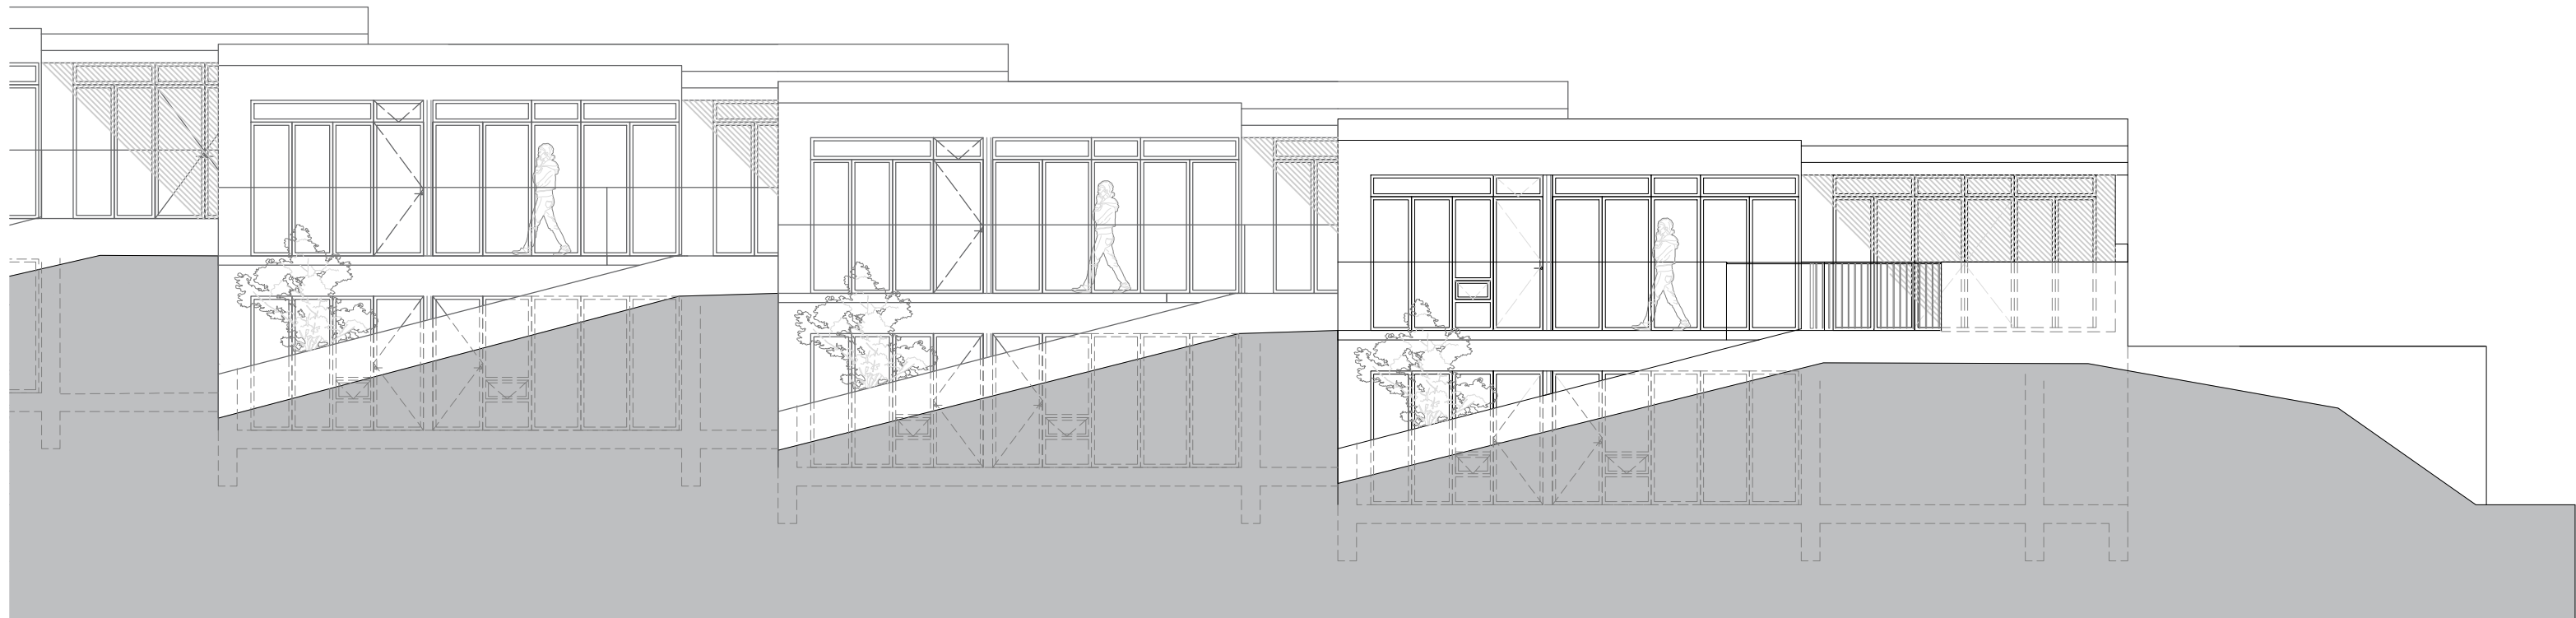


Hjallabraut 45, 45A, 45B
Útlit suður 1:100

- GN Gólfniðurfall
- VLR Vélræn loftræsting
- RH Rafhleðslustöð
- R Reykskynjari
- EI90 Brunasamstæðuskil EI90 Veggir
- EI60 Brunahólfun EI60 Veggir
- Slökkvitæki
- BO Börgunarop

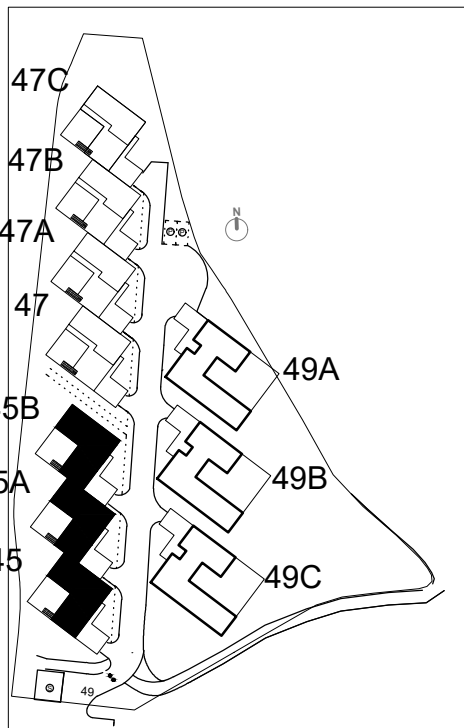


Skýringarmynd


HÖNNUNARSTJÓRI:			
E	Úppfærð útlit	10.05.2023	BS
D	Tengjaskip hitaveitu komið fyrir	16.10.2023	BS
C	Nýir gluggar á vesturgalla	05.05.2023	BS
B	Brunakratta á glugga á 2. hæð tekin út	02.02.2023	BS
BREYTINGAR			
VERKHLUTI			
Hjallabraut 45 og 47			
Raðhús 45, 45A, 45B			
Aðaluppdráttur			
Útlit			
MÁL/BLAD			
1:100/A1	MATSHLUTI	04.05	17.01.2022
VARIAÐ	TERNAÐ	SB	YFIRFARIÐ
VERKJÓMUR	TERNAÐ	SB	YFIRFARIÐ
21.023	TERNAÐ	1.04	01.08.2229
OTGAFJÓMUR			
E			

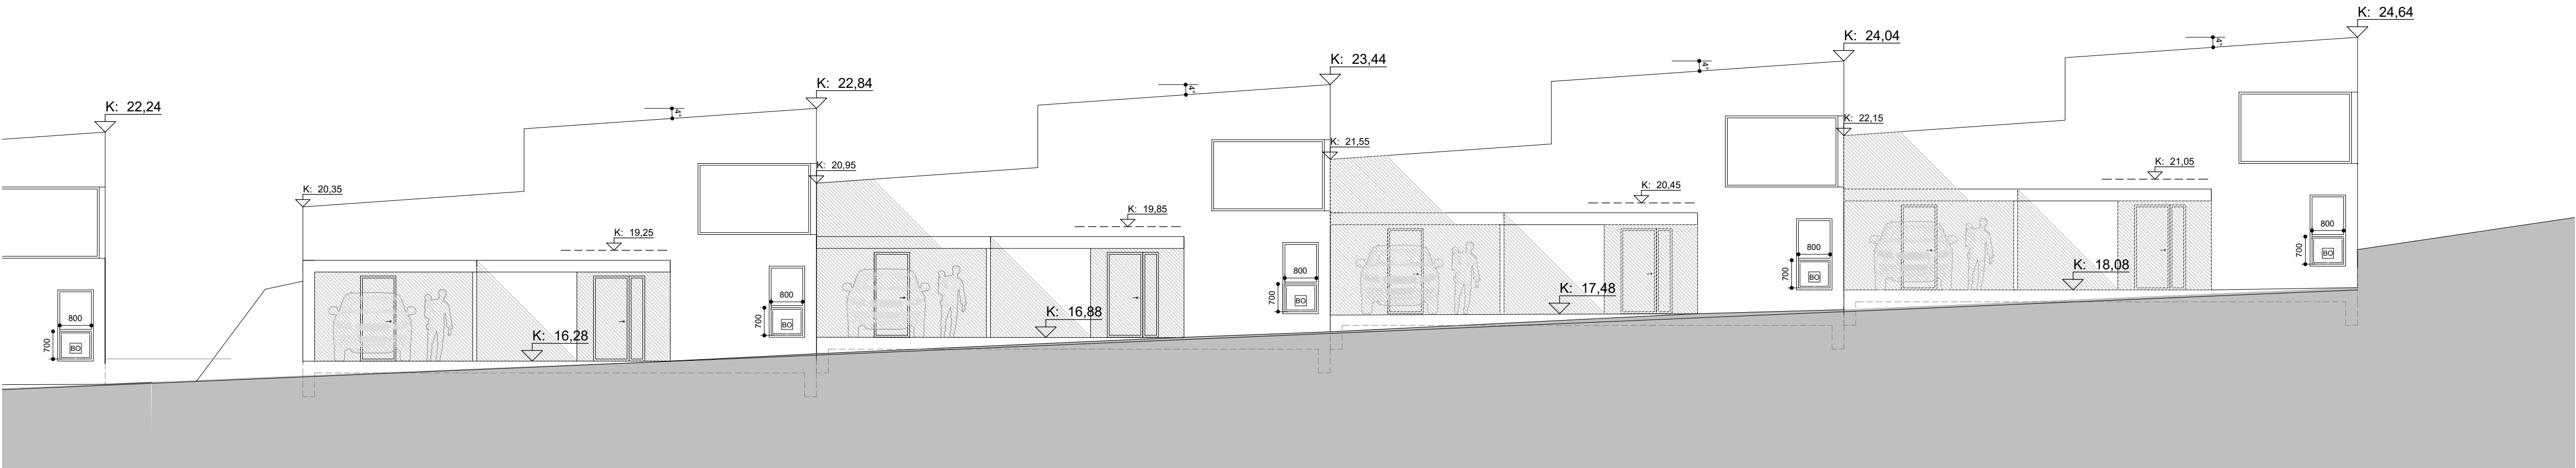


Hjallabraut 47, 47A, 47B, 47C
Útlit austur 1:100

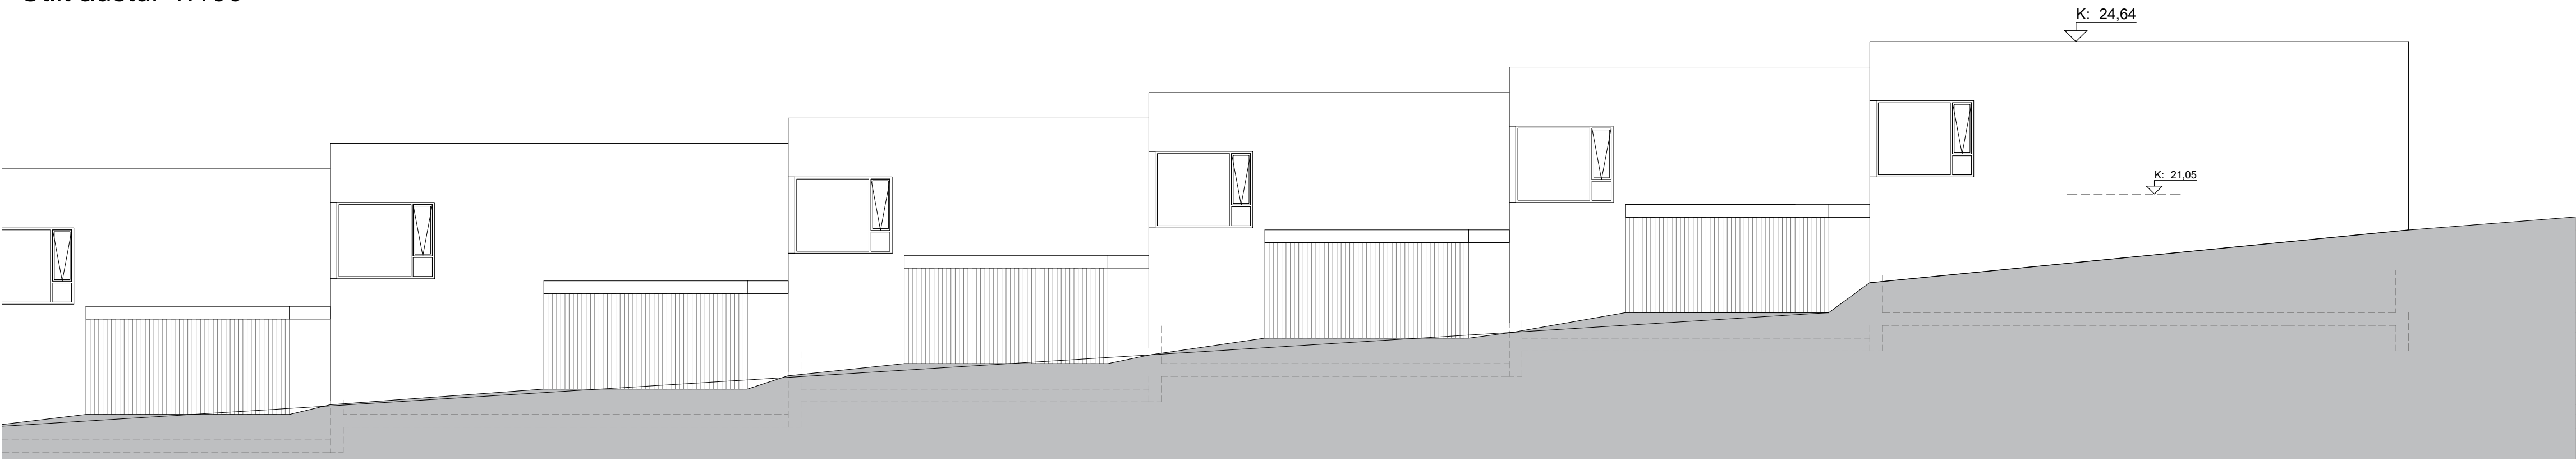

Hjallabraut 47, 47A, 47B, 47C
Útlit norður 1:100

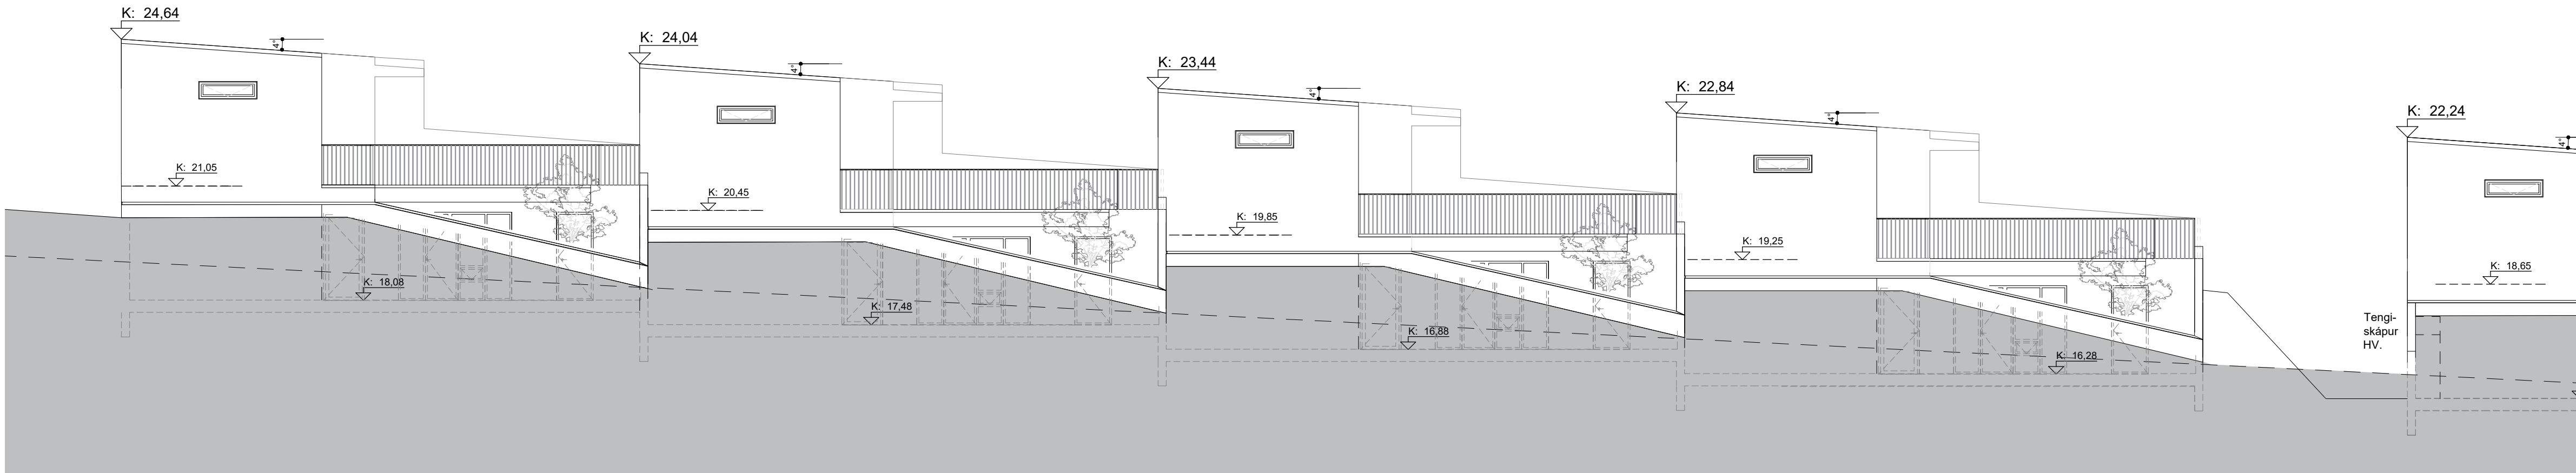


Hjallabraut 47, 47A, 47B, 47C
Útlit vestur 1:100

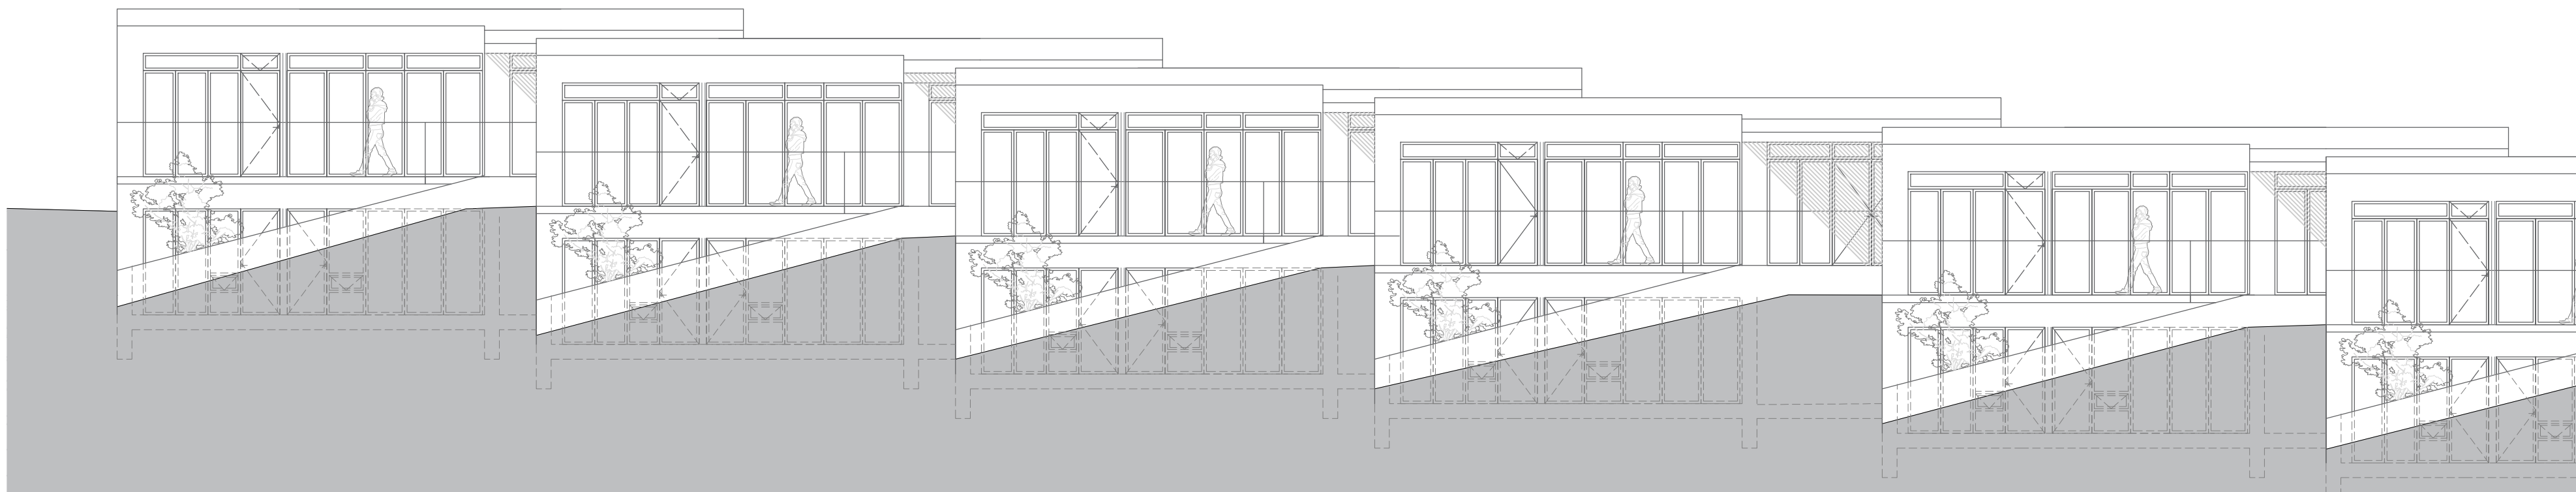

Hjallabraut 47, 47A, 47B, 47C
Útlit suður 1:100

- GN Gólfniðurfall
- VLR Vélræn loftræsting
- RH Rafhleðslustöð
- R Reykskynjari
- EI90 Brunasamstæðuskil EI90 Veggir
- EI60 Brunahólfun EI60 Veggir
- Slökkvitæki
- BO Börgunarop

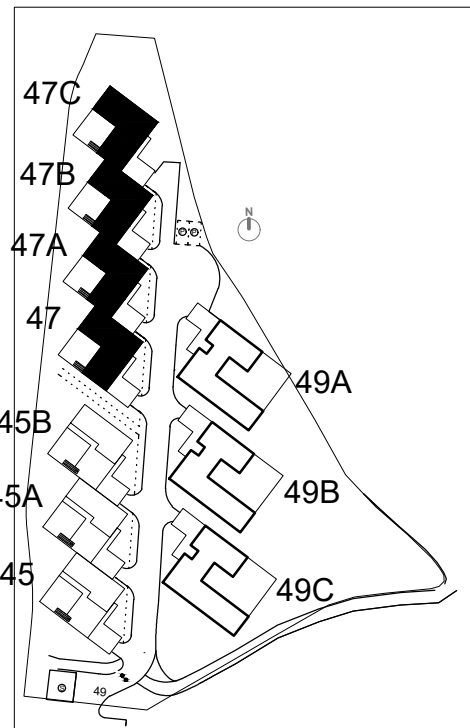

Skýringarmynd

HÖNNUNARSTJÓRI:			
E	Úppfærð útlit	SB	10.09.2025
D	Tengiskip hitaveitu komið fyrir	BS	16.10.2023
C	Nýir gluggar vesturgalla	BS	08.05.2023
B	Brunakralli á glugga á 2. hæð tekið út	BS	02.02.2023

VERKHEITI:			
Hjallabraut 45 og 47			
Raðhús 47, 47A, 47B, 47C			
VERKHEITI:			
Aðaluppdráttur			
Útlit			
MÁL/BLAD:			
1:100/A1	MATSHLUTI	04.05	17.01.2022
VARNAÐ	TEKNIÐ	SB	YFIRFARIÐ
BS	BS	BS	BS
VERKHEITI:			
21.023	TEKNIÐ	1.05	OTGAFUNOMER
			E



NAUSTAVÖR 20 - 200 KÖPAVOGUR - ÍSLAND

www.sjaoe.is

BJARNI SNAEBJORNSSON FAJ 020753-4989

SNAEBJORNSSON FAJ 010886-2289

SNAEBJORNSSON FAJ 010886-2289

SNAEBJORNSSON FAJ 010886-2289

SNAEBJORNSSON FAJ 010886-2289