

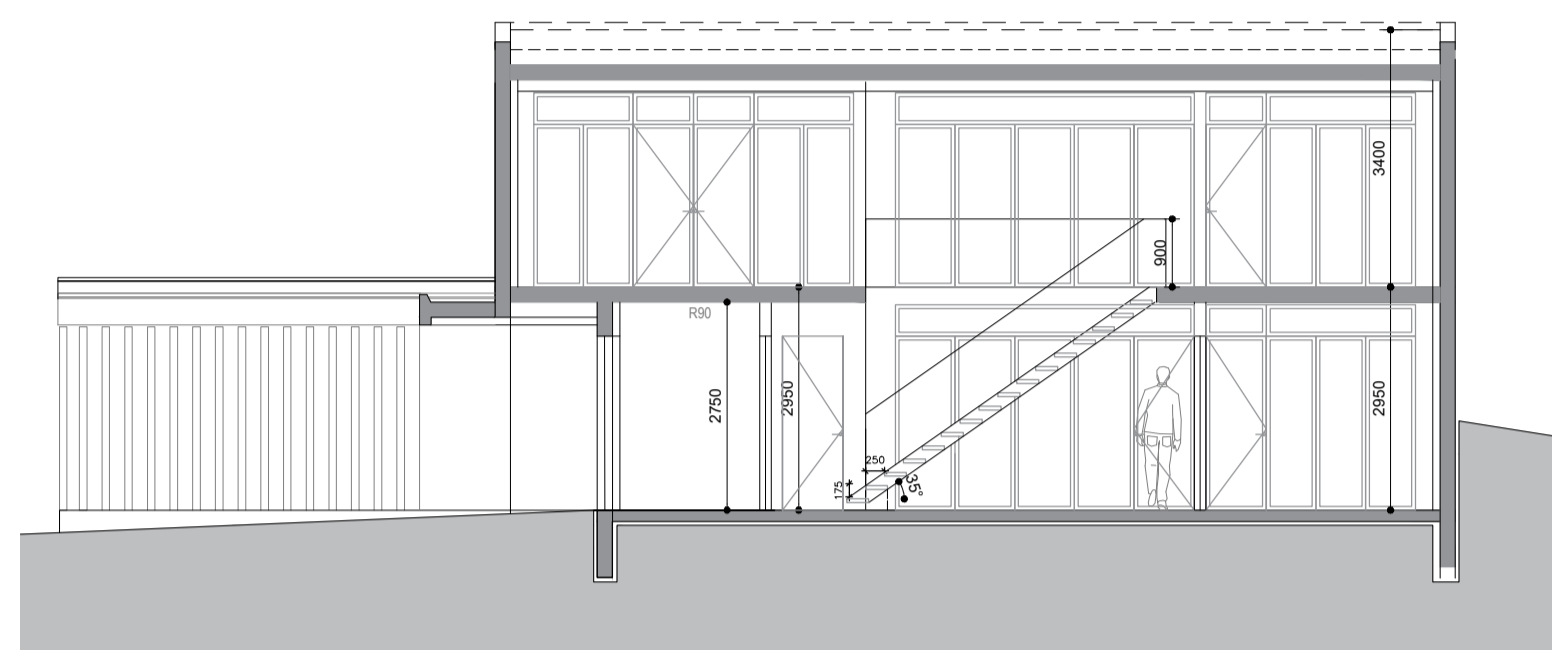
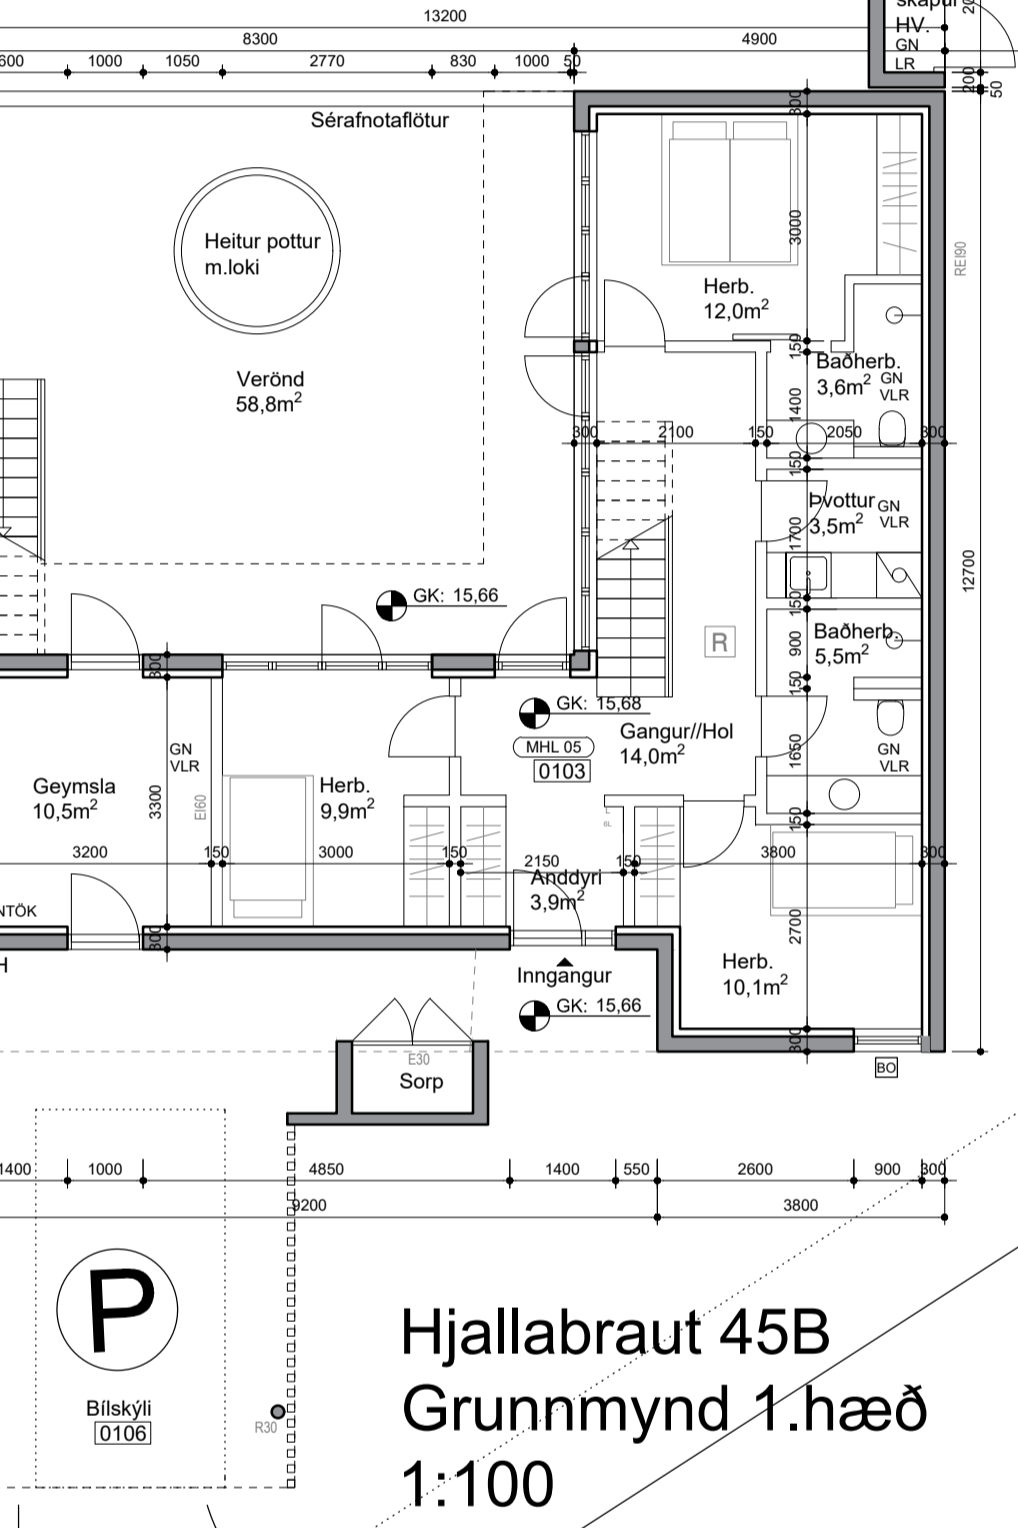
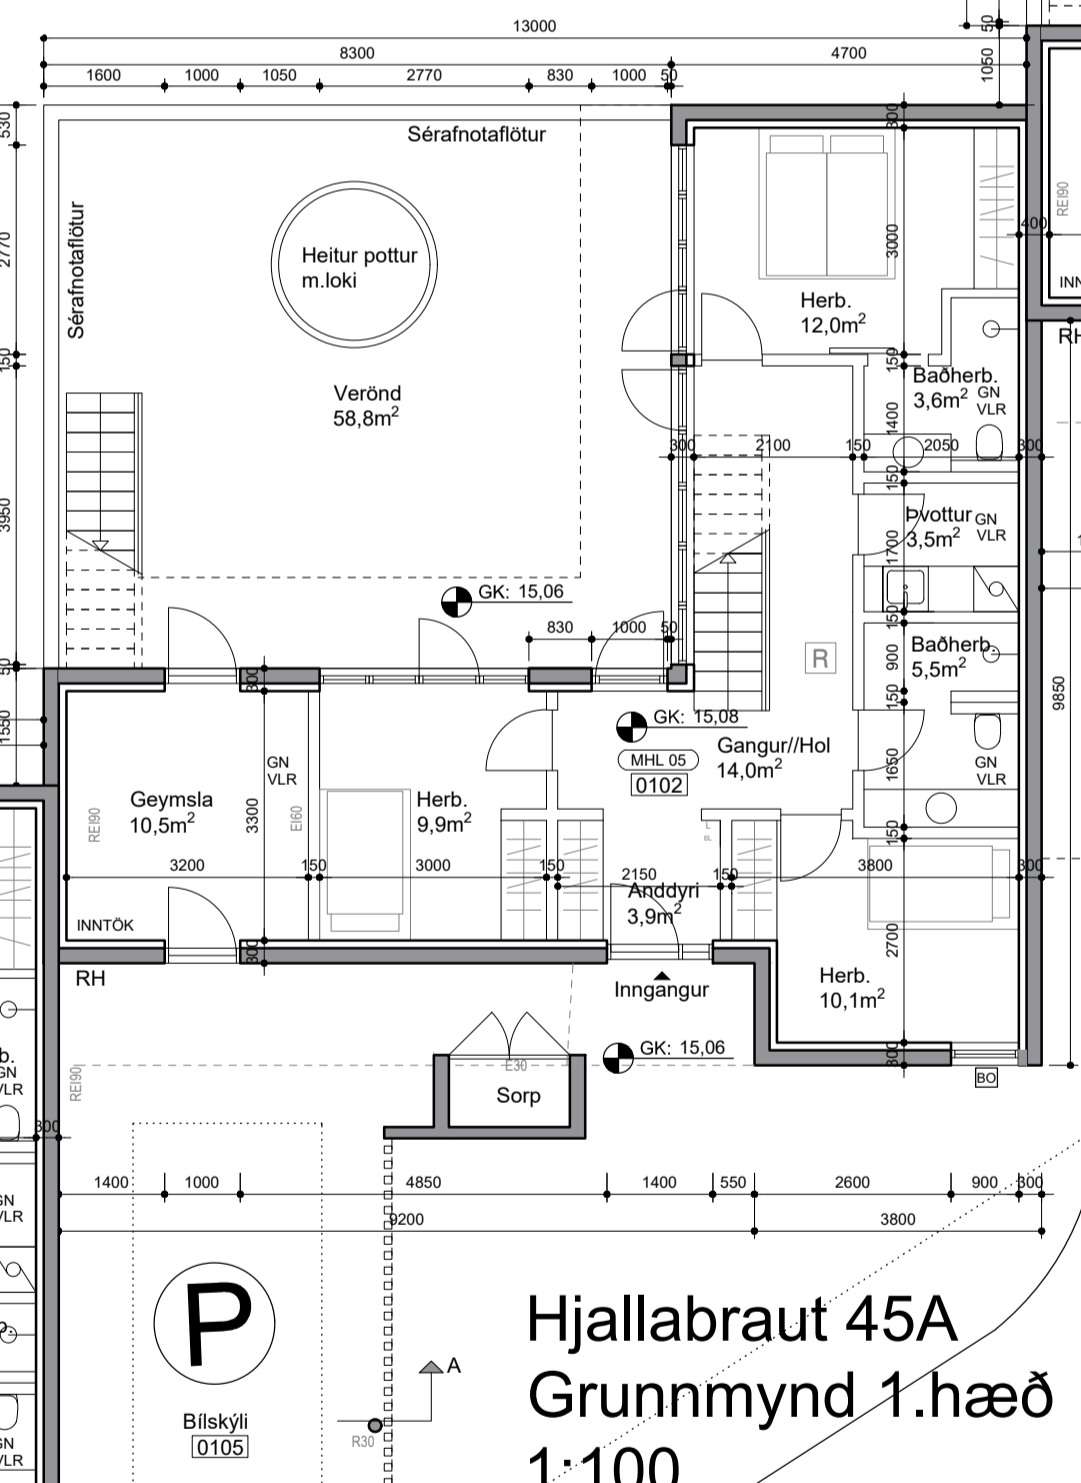
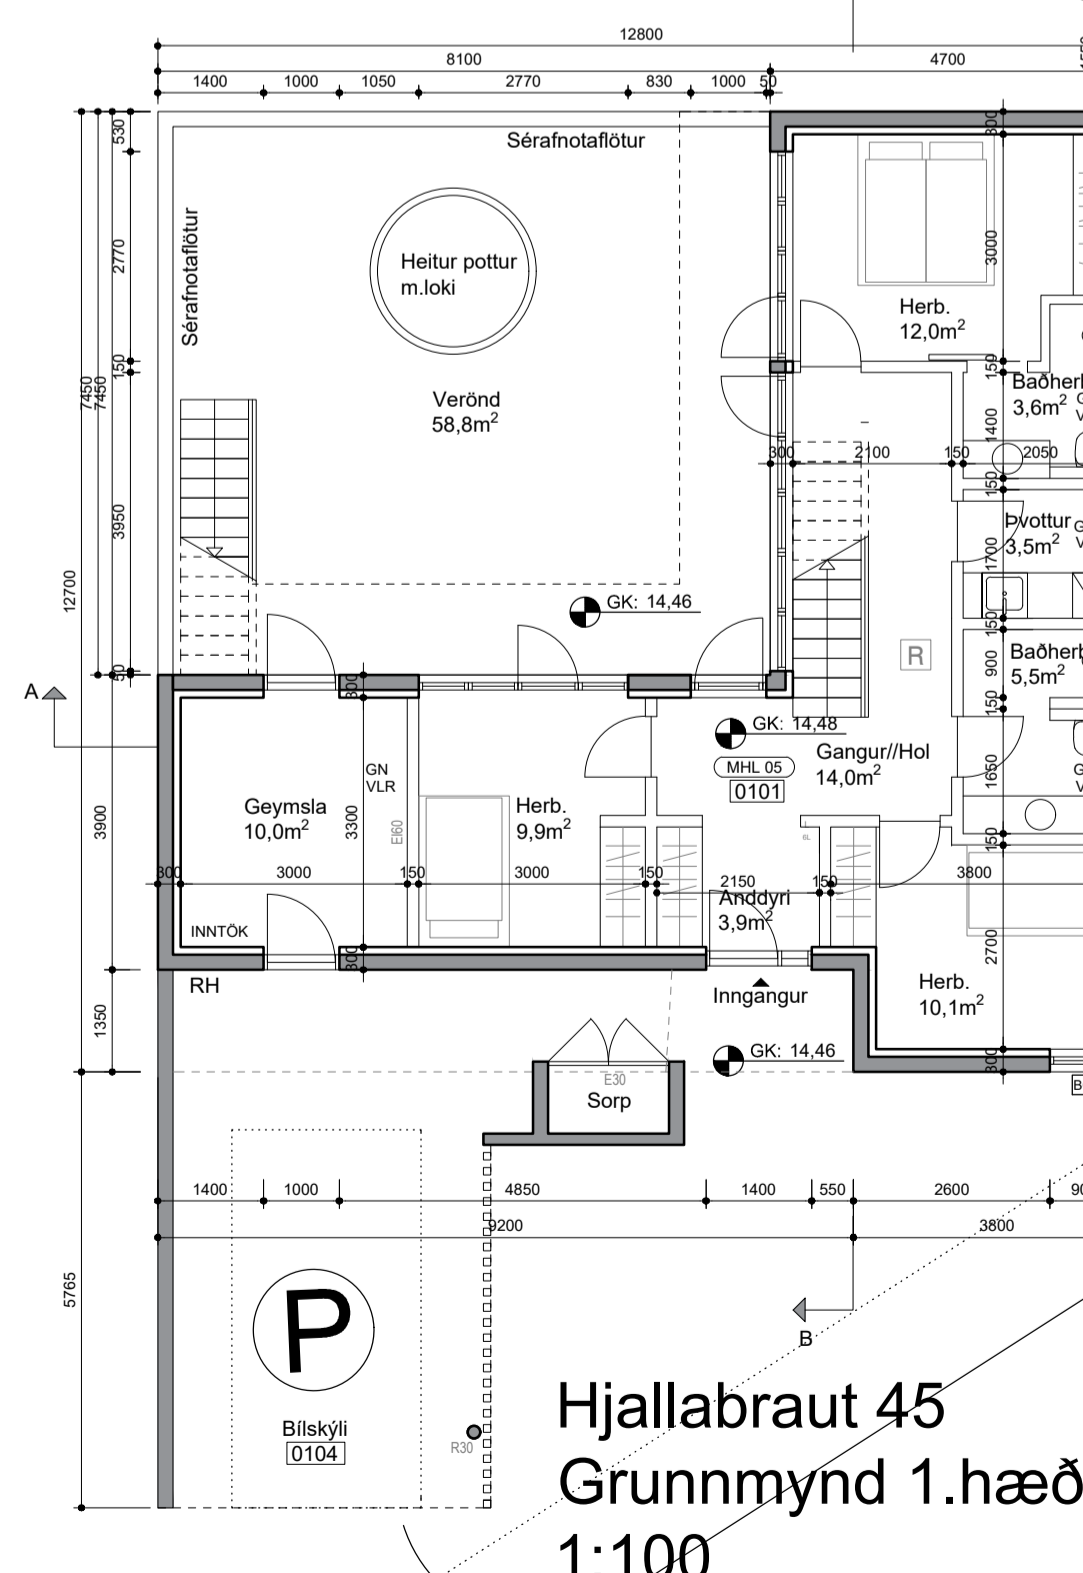
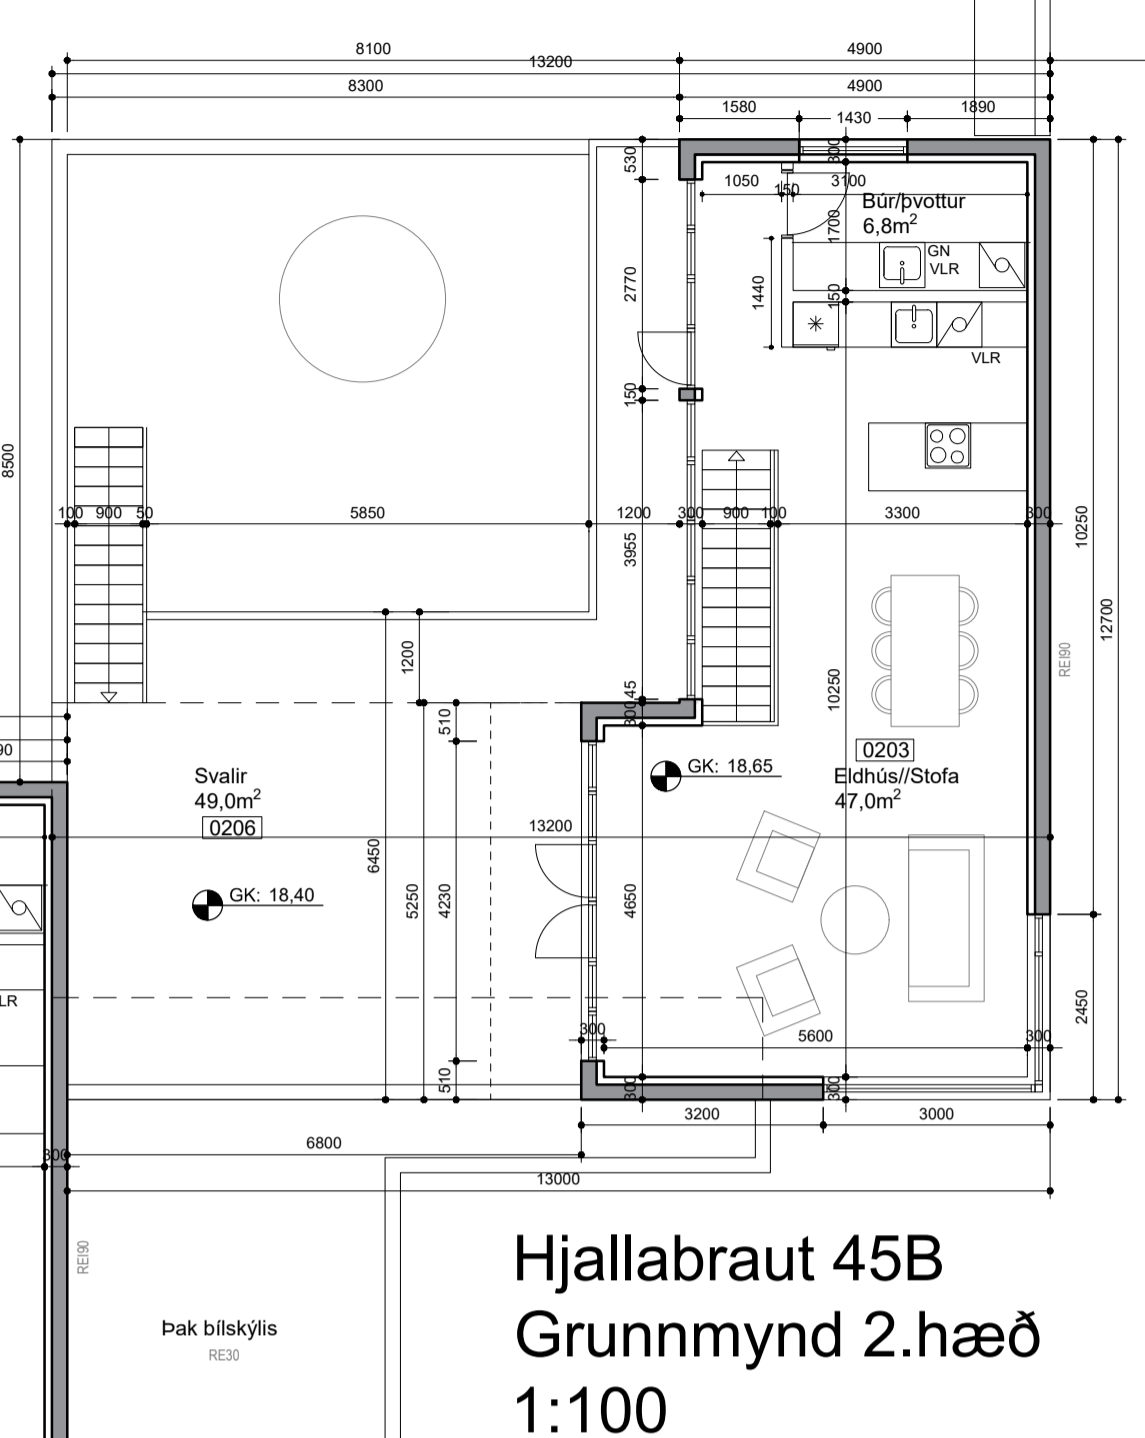



Snið A-A 1:100

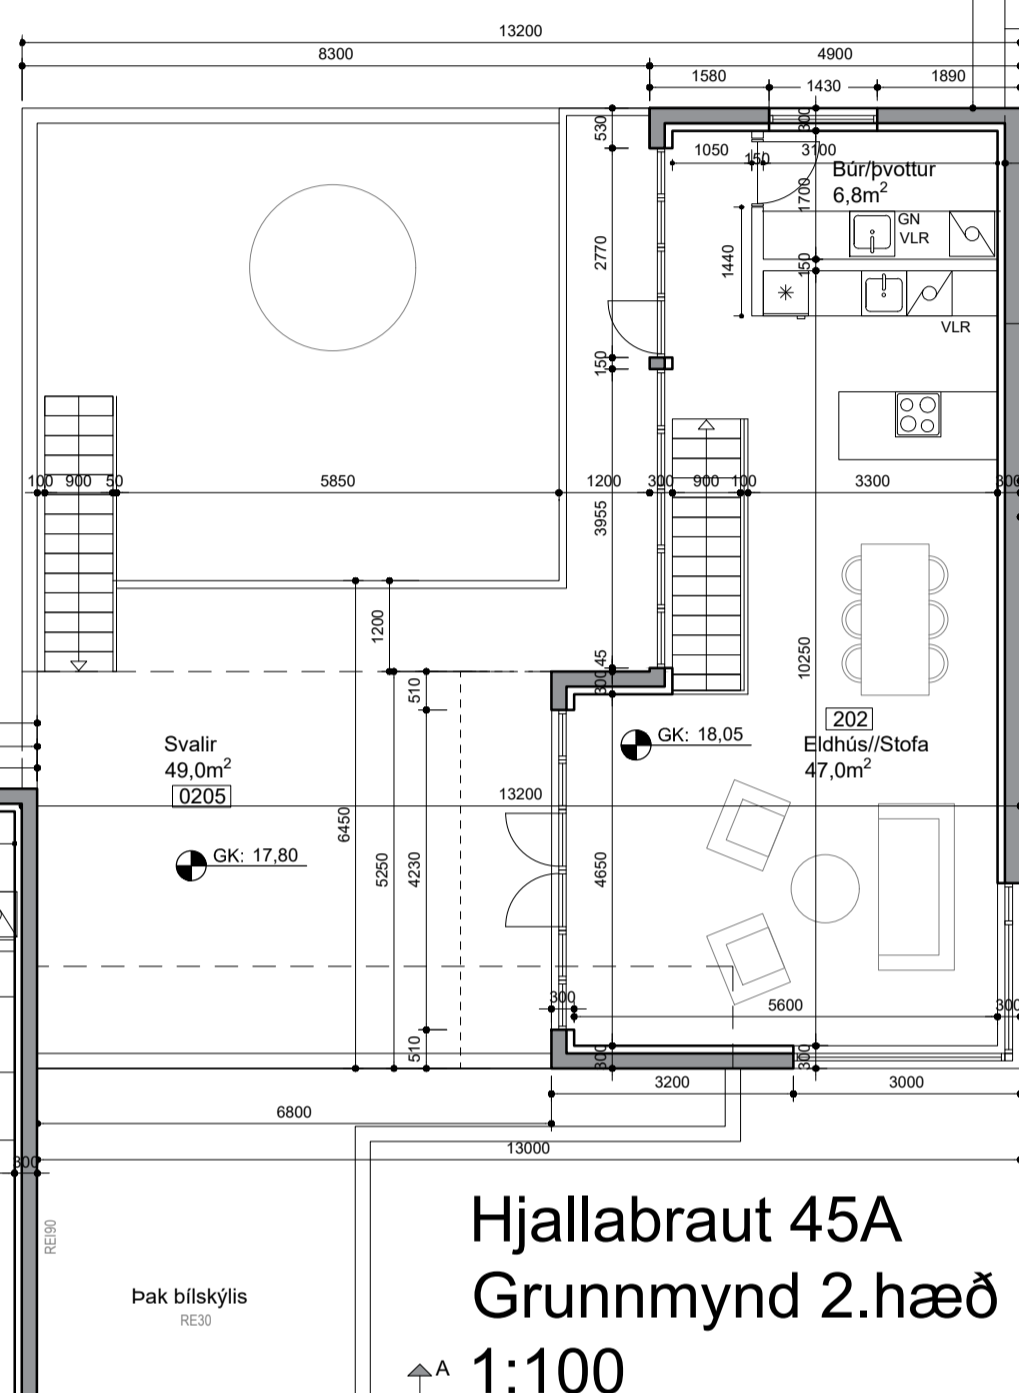

Snið B-B 1:100

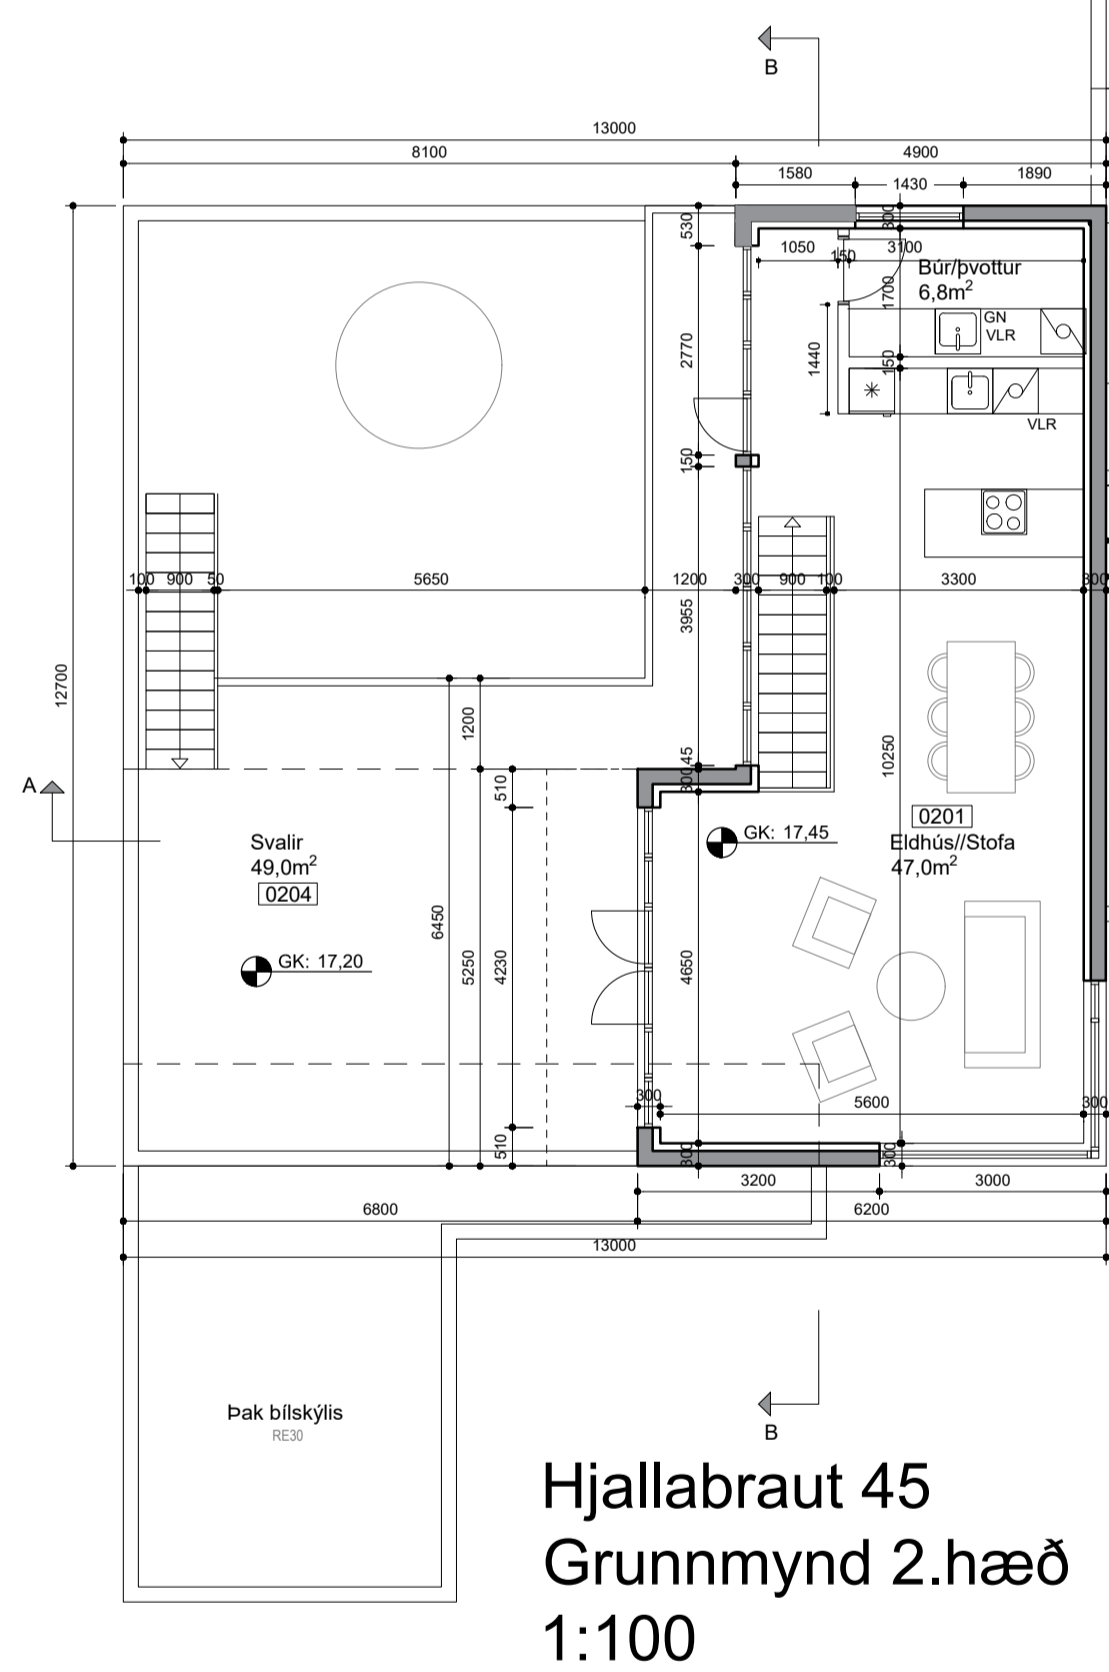

- GN Gólfniðurfall
- VLR Vélræn loftræsting
- RH Rafhleðslustöð
- R Reykskynjari
- E190 Brunasamtæðuskil E190 Veggir
- E160 Brunahólfun E160 Veggir
- Slökkvitæki
- Börgunarp
- Timburklæðning


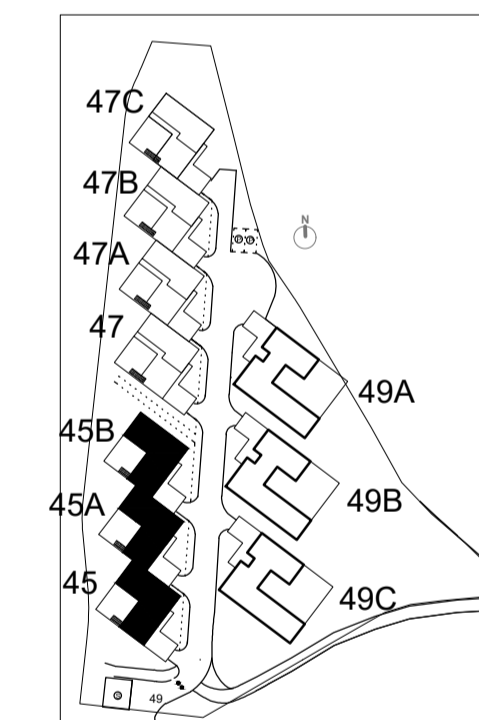


HÖNNUNARSTADI:	
---	---
D	Tengiskip hitaveitu komó fyrir BS 16.10.2023
C	Nýir gluggar á vesturgalla BS 08.05.2023
B	Stúrnakvili á glugga á 2. hæð tekni út BS 02.02.2023

VERKHEITI:			
Hjallabraut 45 og 47			
Raðhús nr. 45, 45A, 45B			

VERKHEITI:			
Aðaluppdráttur			
Grunnmynd og snið			


MÁL/BLAD	MATSHLUTI	DAGS.	
1:100/A1	04_05	17.01.2022	
MARKNAÐ	TEKNIHÁÐ	VERKFAREI:	
BS	SB	BS	
VERKNAÐMÆR	TEKNIHÁÐMÆR	GÍGAFULLMÆR	
21.023	1.02	D	

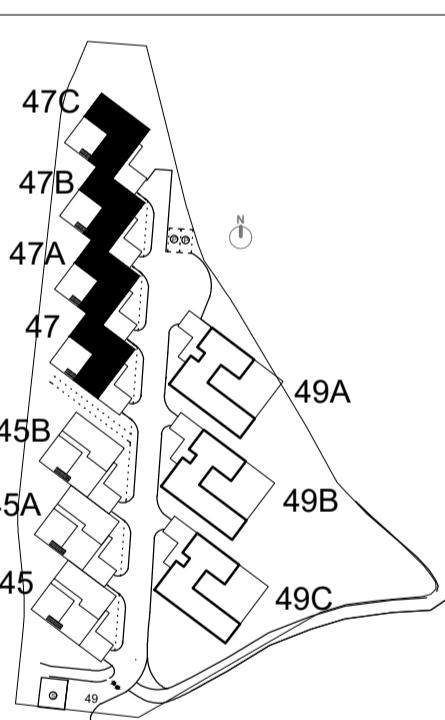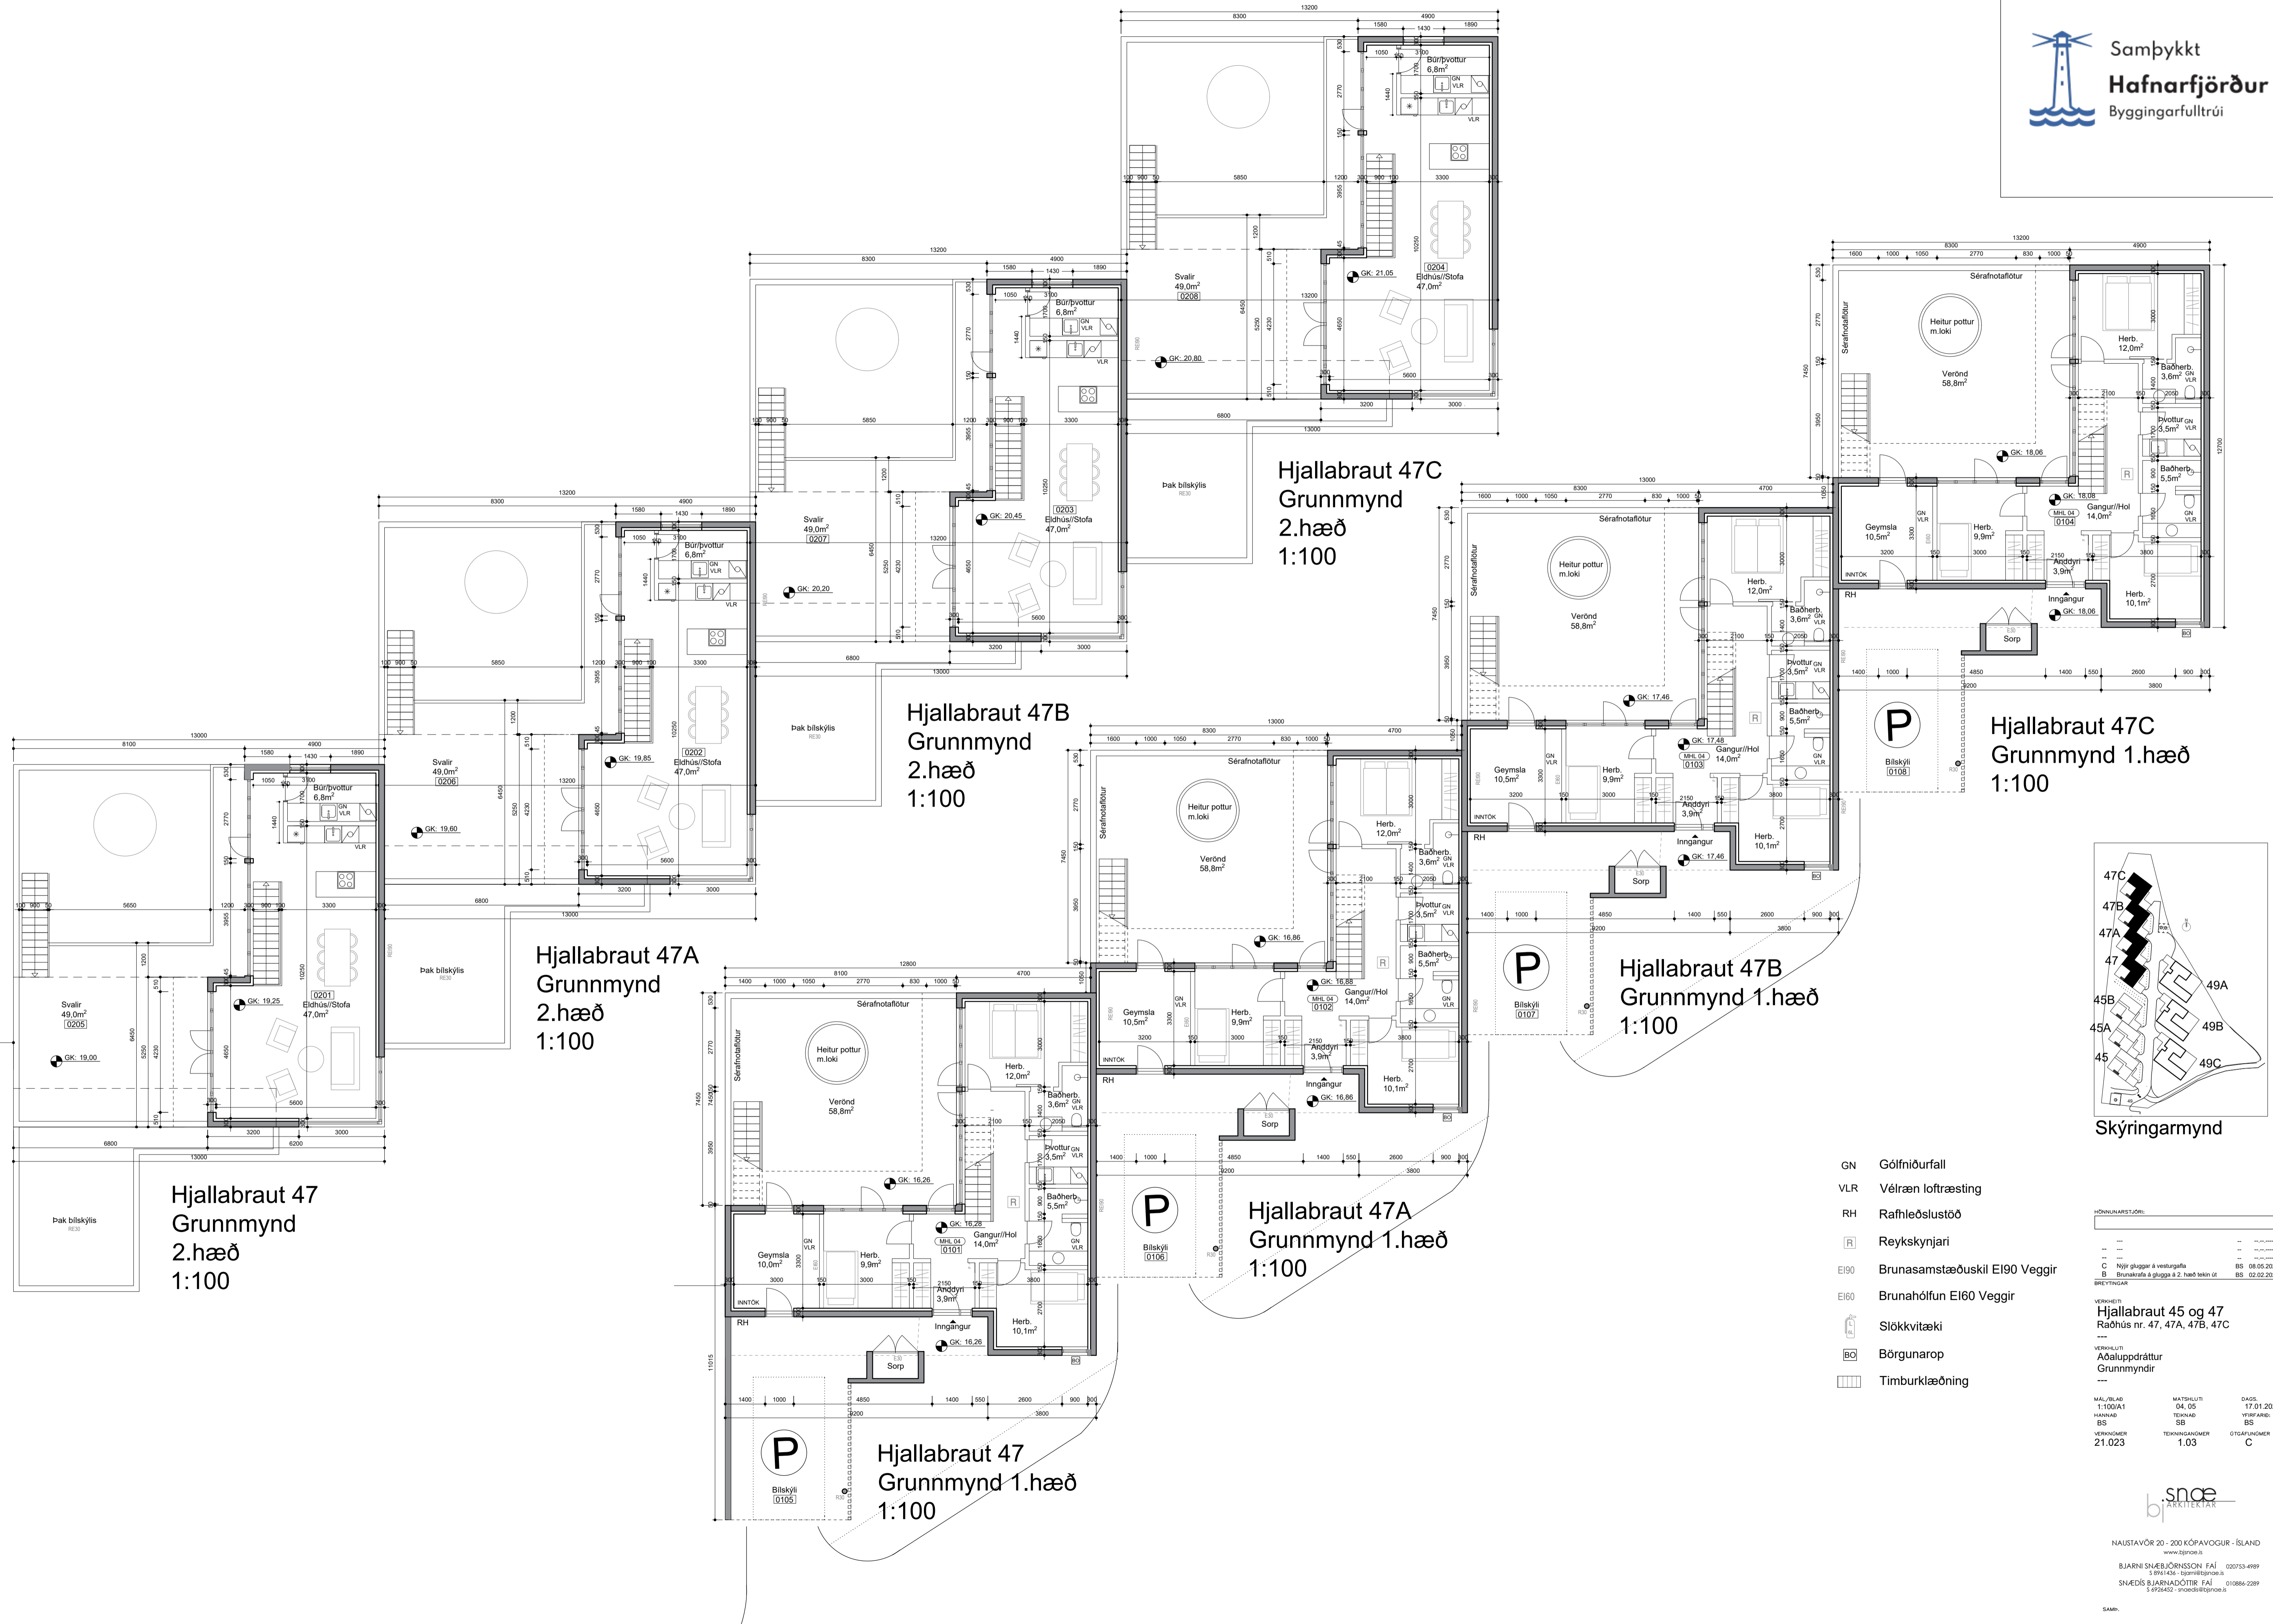


GN	Gólfniðurfal
VLR	Vélræn loftræsting
RH	Rafhleðslustöð
R	Reykskynjari
EI90	Brunasamstæðuskil EI90 Veggir
EI60	Brunahólfun EI60 Veggir
Slökkvitæki	Slökkvitæki
Börgunarop	Börgunarop
Timburklæðning	Timburklæðning

HÖNNUNARSTÖÐI:		
---	---	---
C	Nýir gluggar á vesturgalla	BS 08.05.2023
B	Stærðarkita á glugga á 2. hæð tekin út	BS 02.02.2023
BREYTINGAR		
VERKHLETTI		
Hjallabraut 45 og 47		
Raðhús nr. 47, 47A, 47B, 47C		
Grunnmyndir		
Aðaluppdráttur		
Grunnmyndir		


MÁL/BLAD	MATSHLETTI	DAGS.
1:100/A1	04_05	17.01.2022
MARKNAÐ	TEKNAÐ	VEFJAFARI:
BS	SB	BS
VEFNUMER	TEKNUMER	ÖTUGLUNUMER
21.023	1.03	C

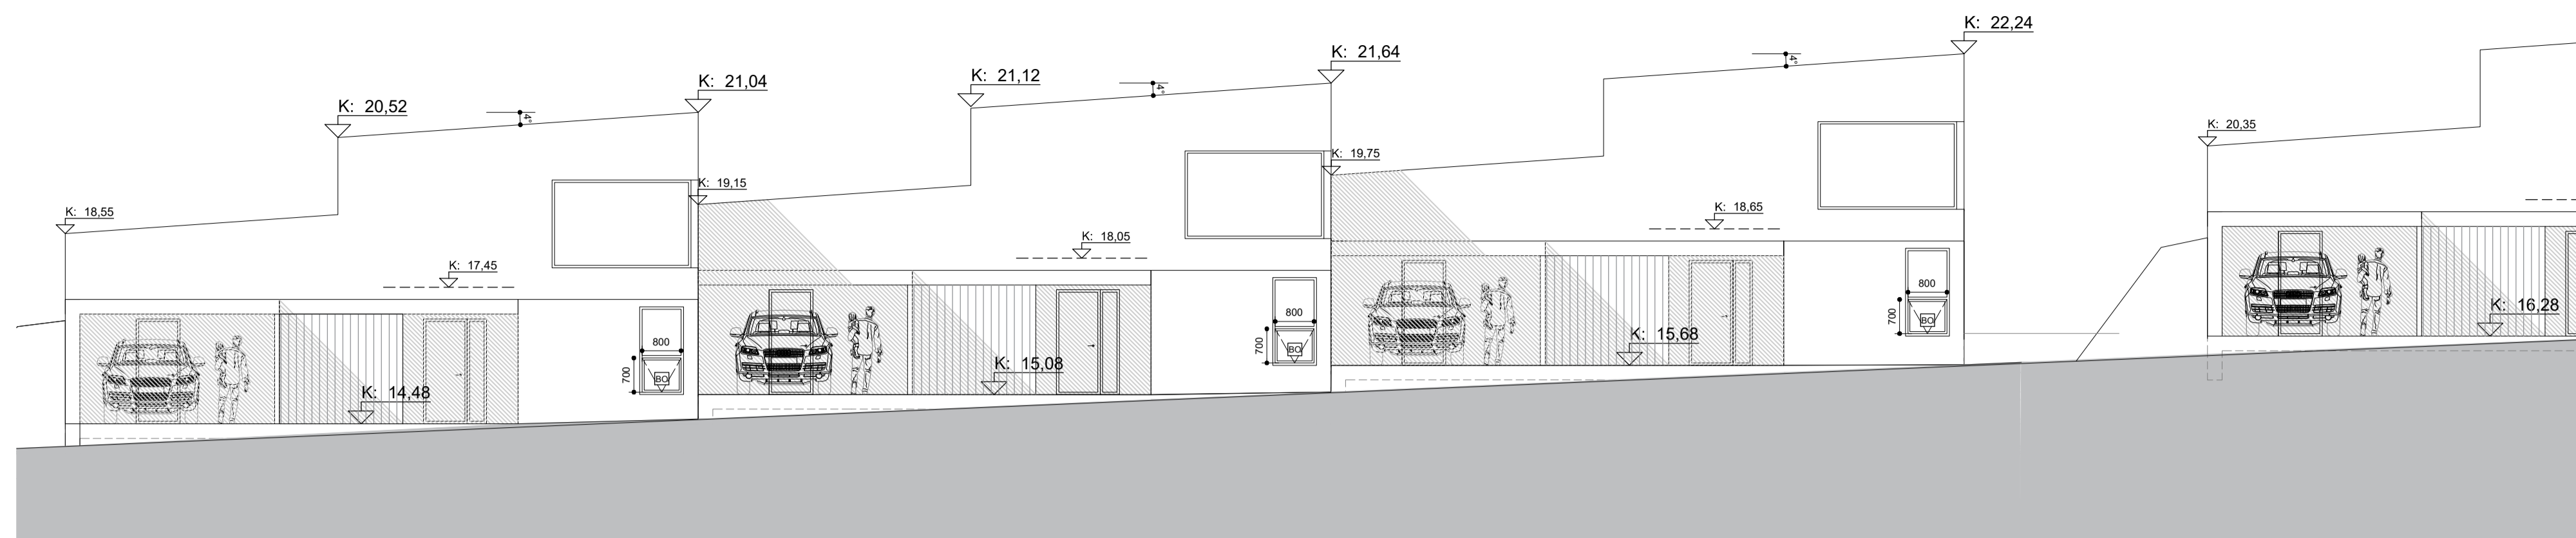


Hjallabraut 45, 45A, 45B
 Útlit austur 1:100

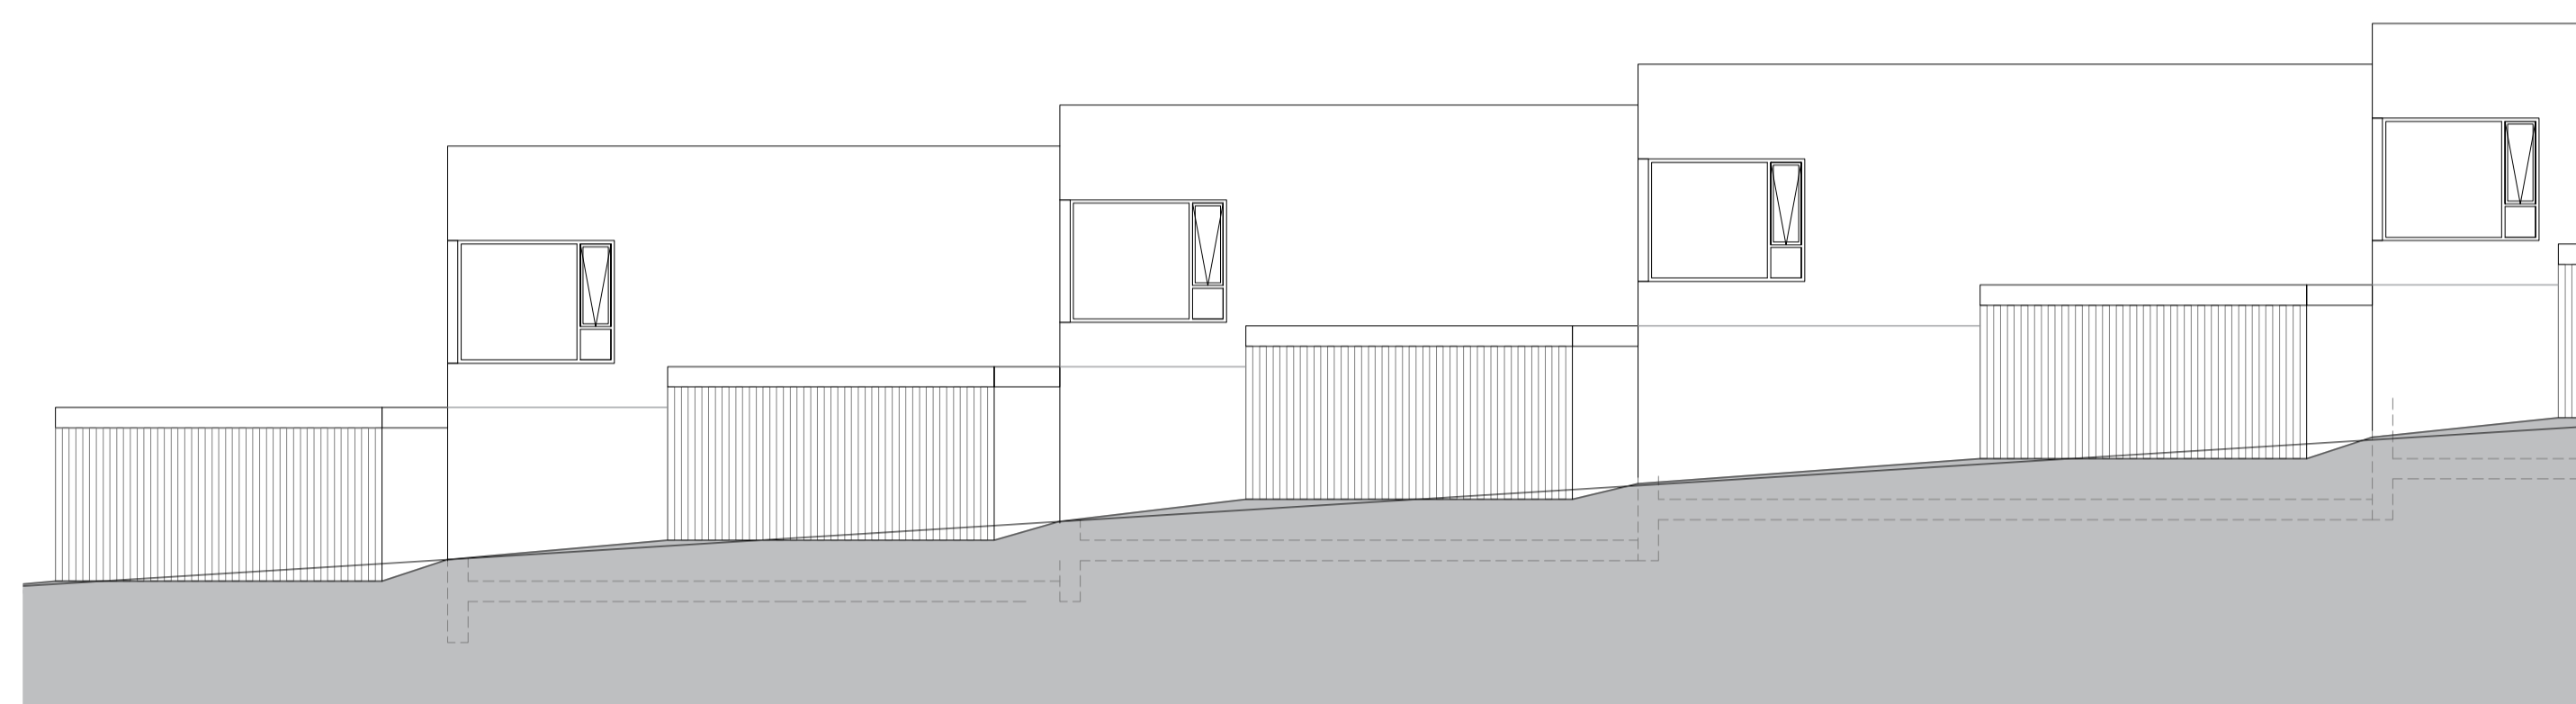


Hjallabraut 45, 45A, 45B
 Útlit norður 1:100

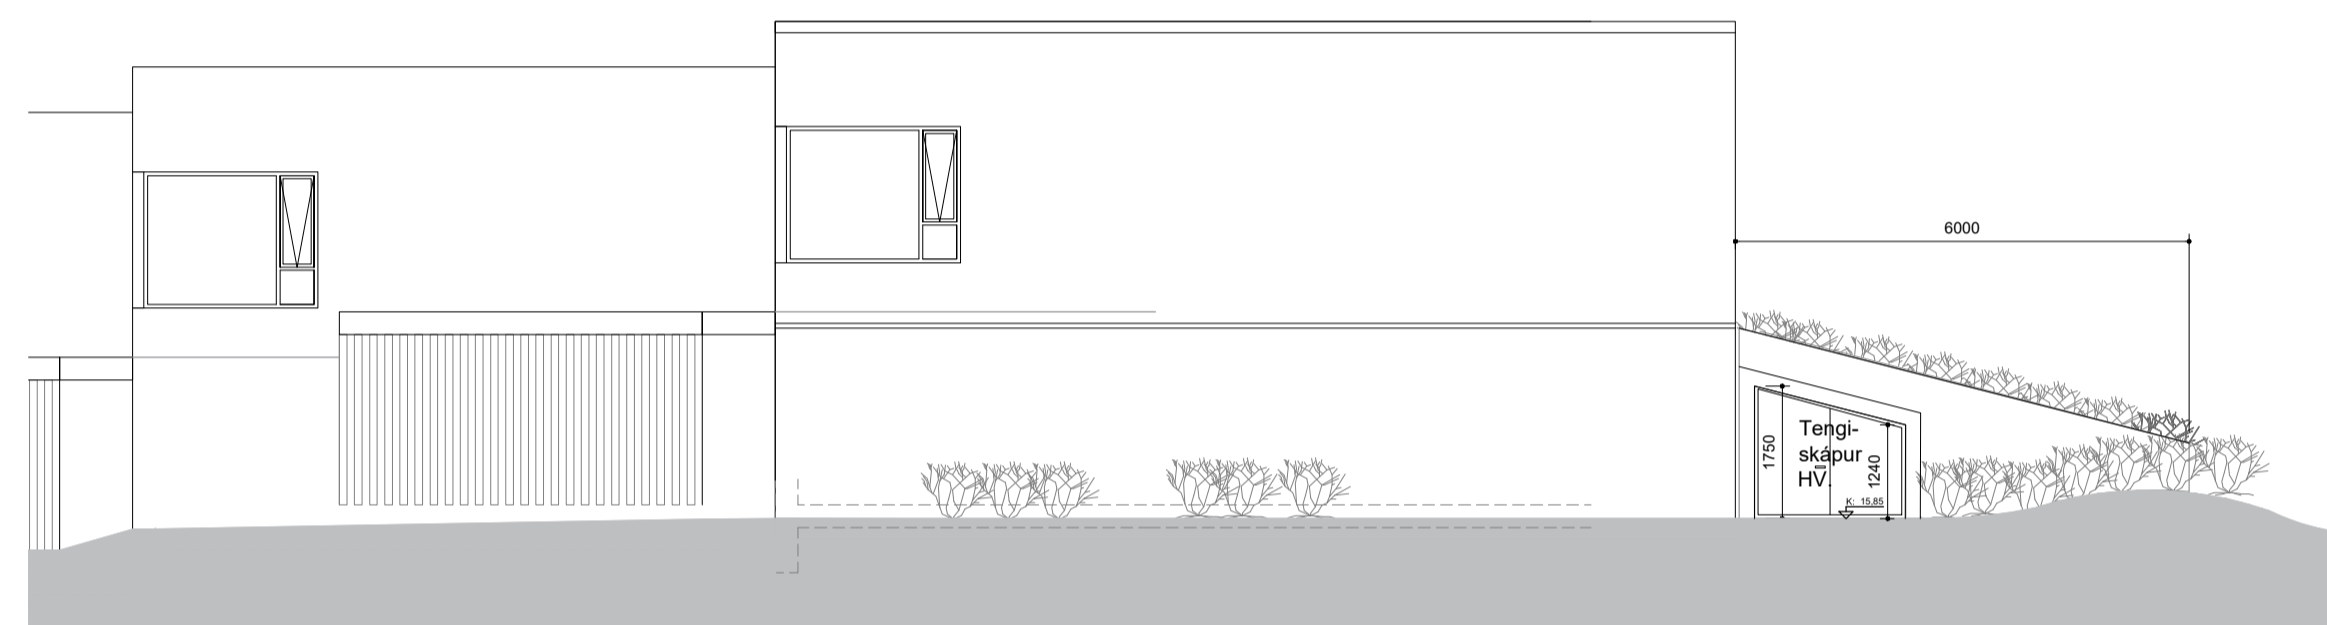

Hjallabraut 45B
 Útlit norður 1:100

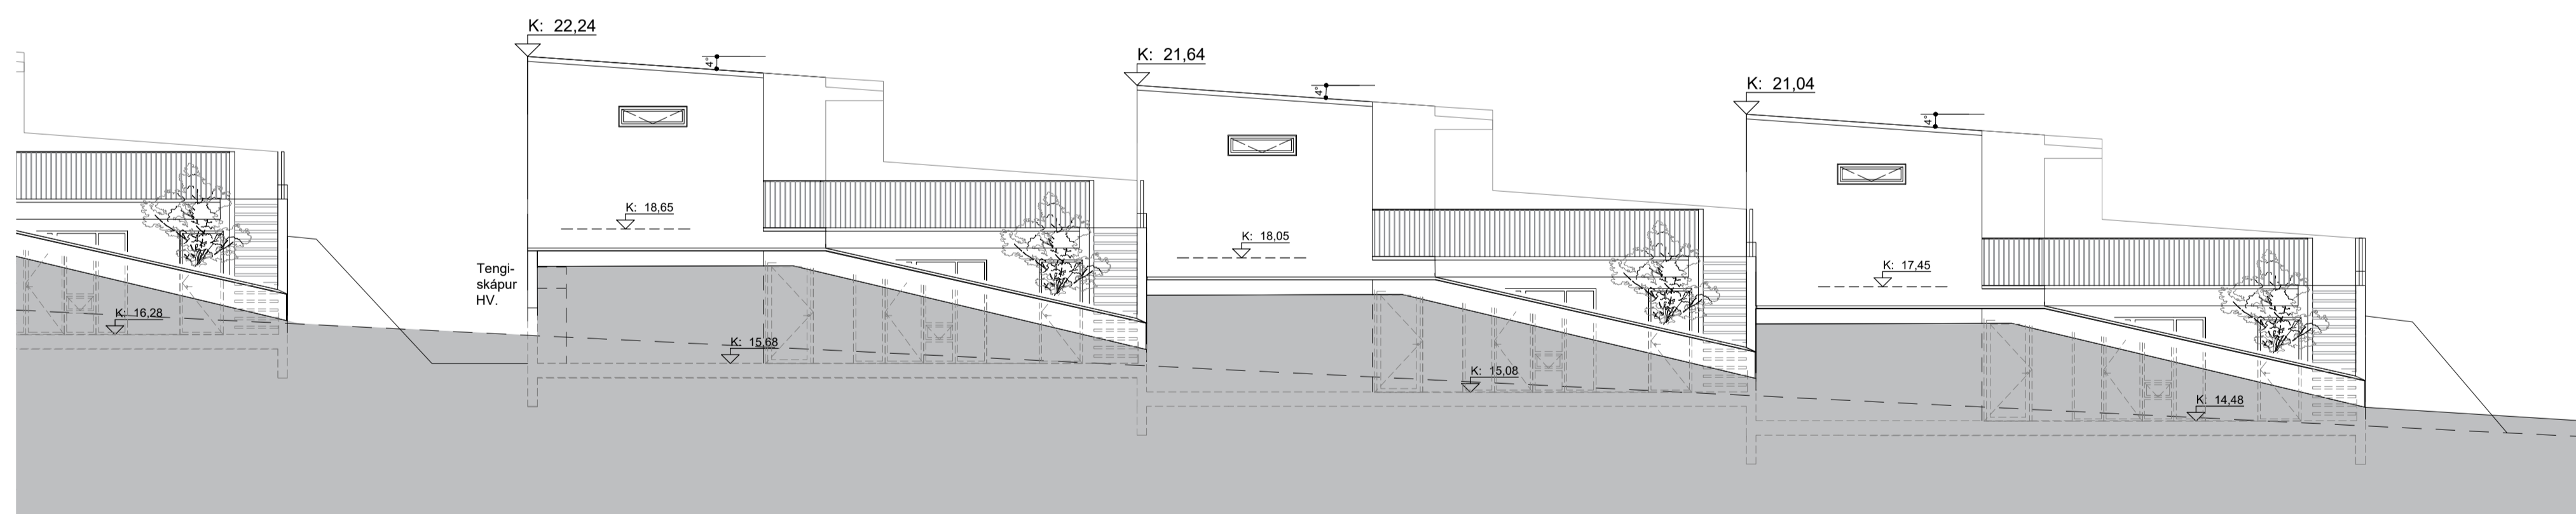


Hjallabraut 45, 45A, 45B
 Útlit vestur 1:100

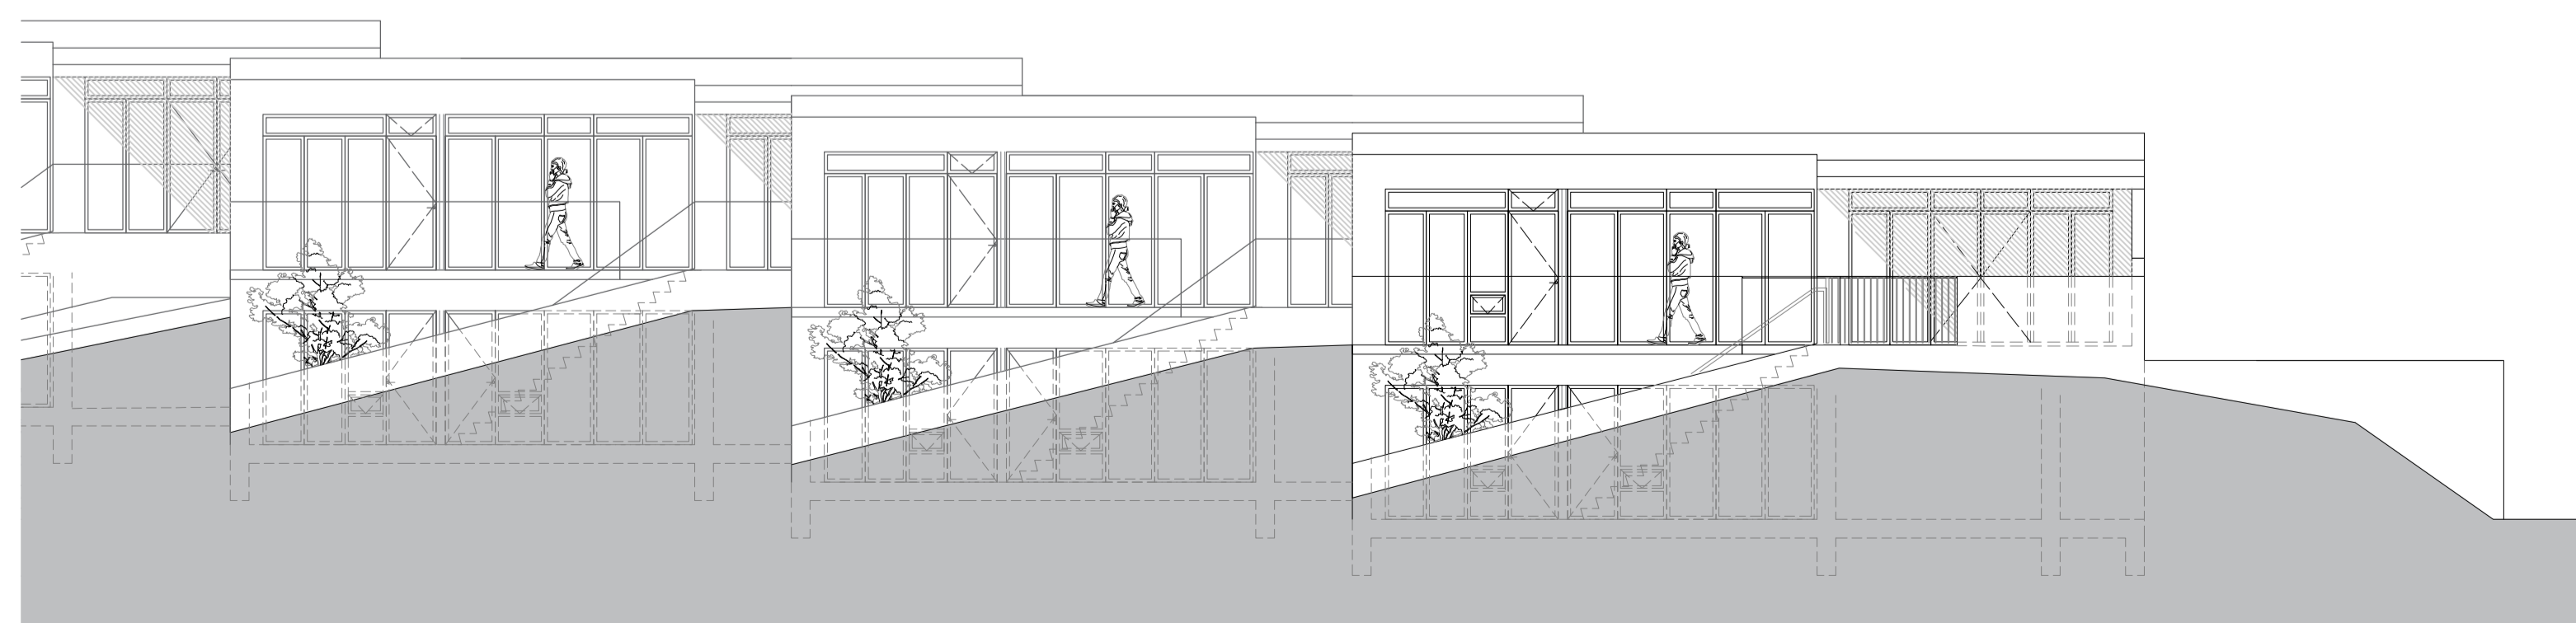

Hjallabraut 45, 45A, 45B
 Útlit suður 1:100

- GN Gólfniðurfal
- VLR Vélræn loftræsting
- RH Rafhleðslustöð
- R Reykskynjari
- EI90 Brunasamtæðuskil EI90 Veggir
- EI60 Brunahólfun EI60 Veggir
- Slökkvitæki
- Börgunarop
- Timburklæðning

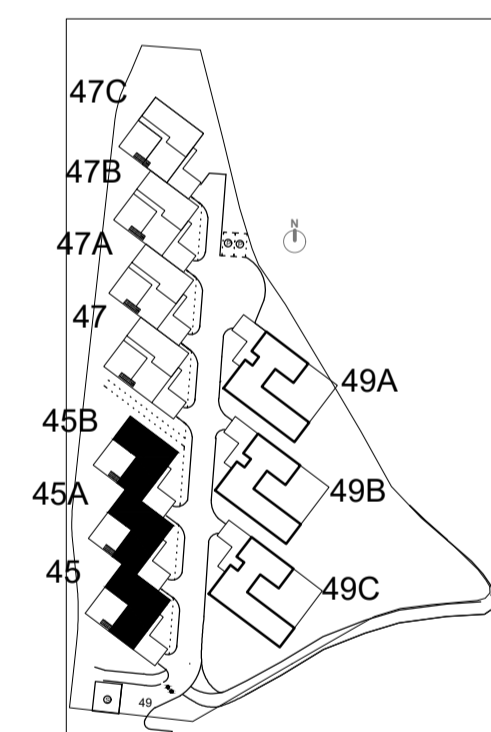

Skýringarmynd

HÖNNUNARSTADI:	
---	---
D	Tengiskip hitavælu komið fyrir BS 16.10.2023
C	Nýir gluggar á vesturgalla BS 08.05.2023
B	Stærðir og glugga á 2. hæð teki út BS 02.02.2023


Hjallabraut 45 og 47
 Raðhús 45, 45A, 45B

VERKHEITI		
MÁL/BLAÐ	MATSHLUTI	DAGS
1:100A1	04_05	17.01.2022
MARKING	TEKING	VERKFAREI
BS	SB	BS
VERKNAEMER	TEKINGSAMEMER	OTGAFNAEMER
21.023	1.04	D




NAUSTAVÖR 20 - 200 KÓPAVOGUR - ÍSLAND
 www.snæ.is
 BJARNI SNÆBJÖRNSSON FAF 020753-4989
 S 8941434 - bjarni@snæ.is
 SNÆDÍS BJARNADÓTTIR FAF 010866-2299
 S 892452 - snædi@snæ.is


SAMR.

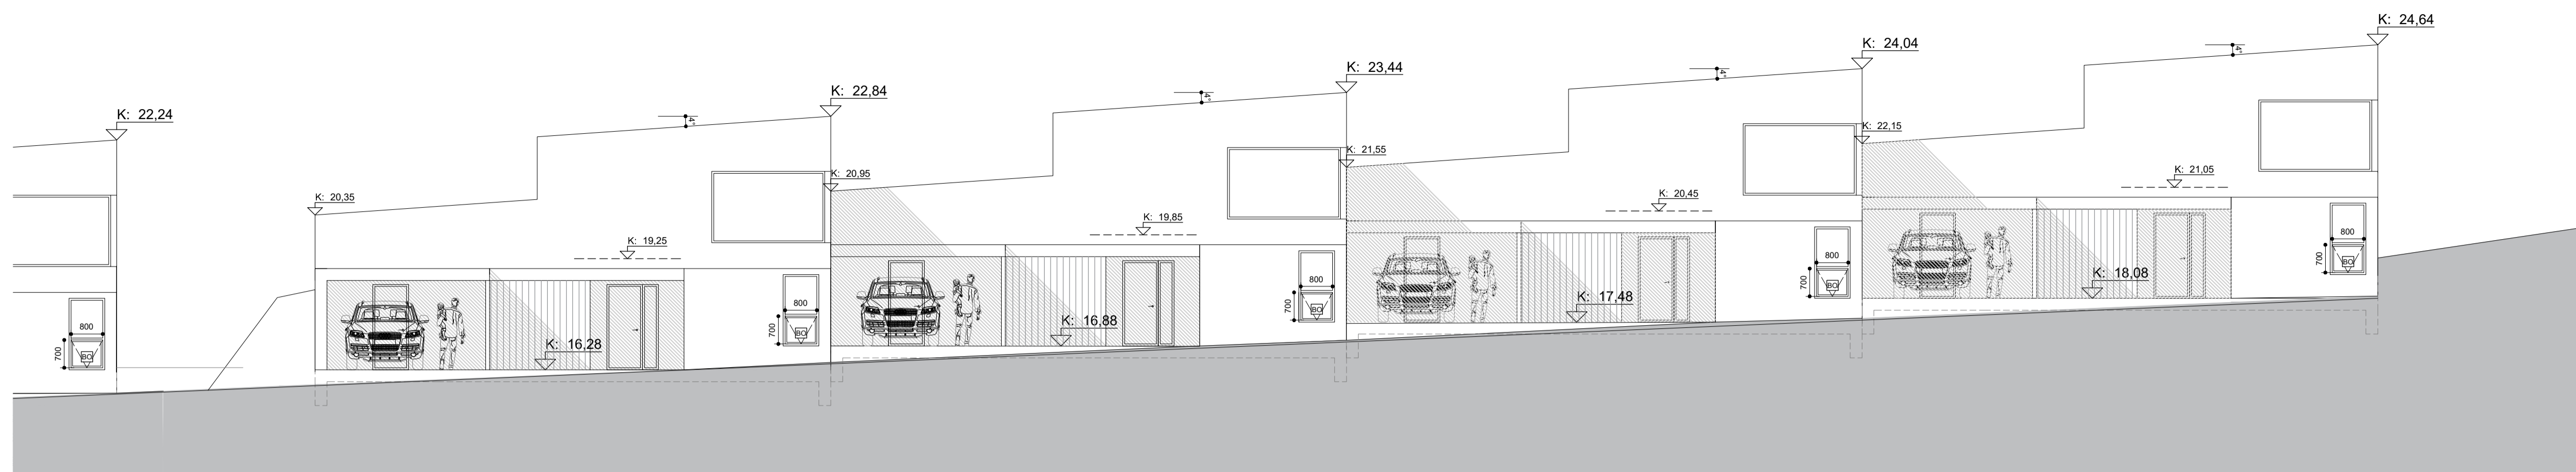


Hjallabraut 47, 47A, 47B, 47C
 Útlit austur 1:100

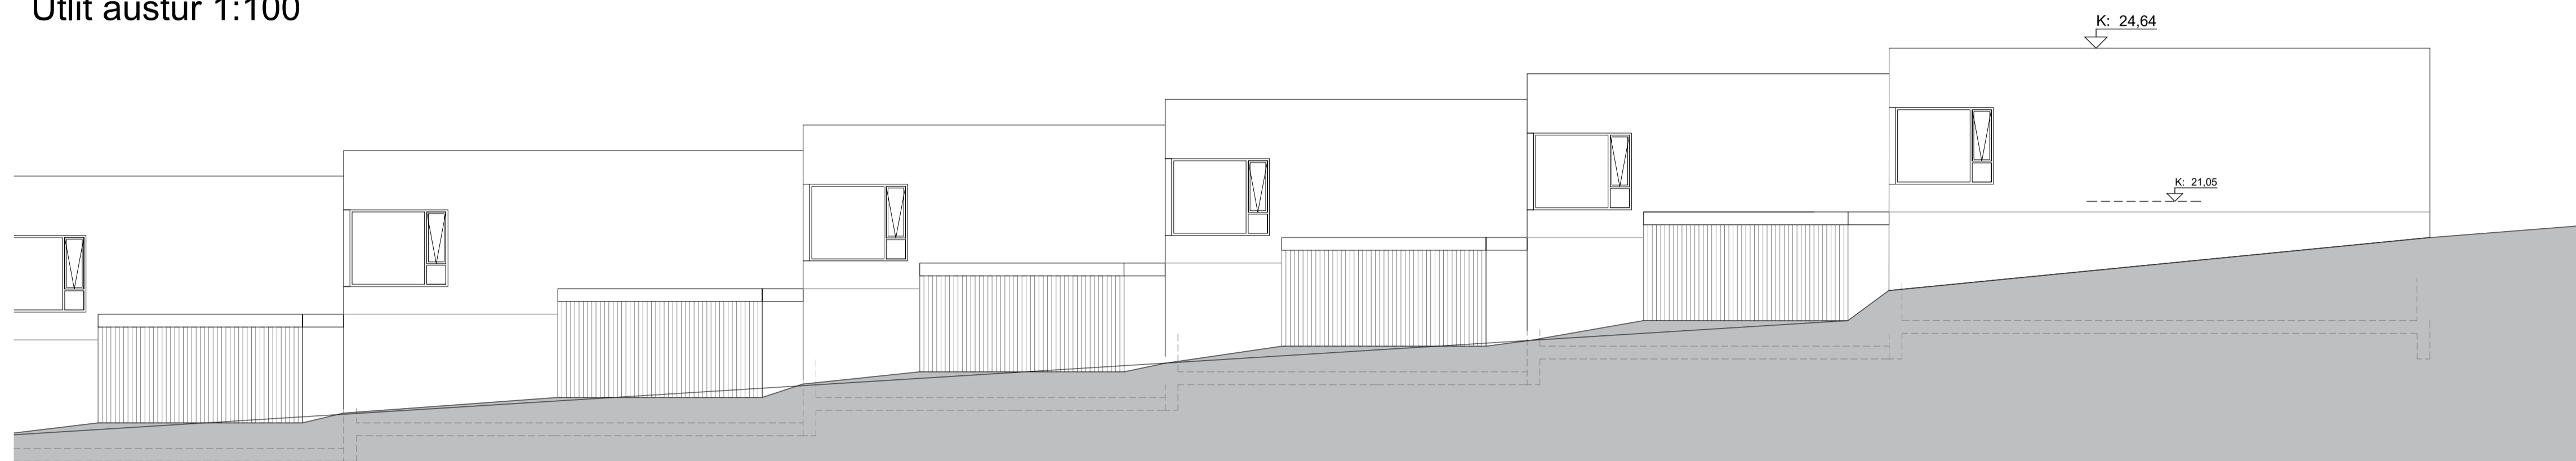

Hjallabraut 47, 47A, 47B, 47C
 Útlit norður 1:100

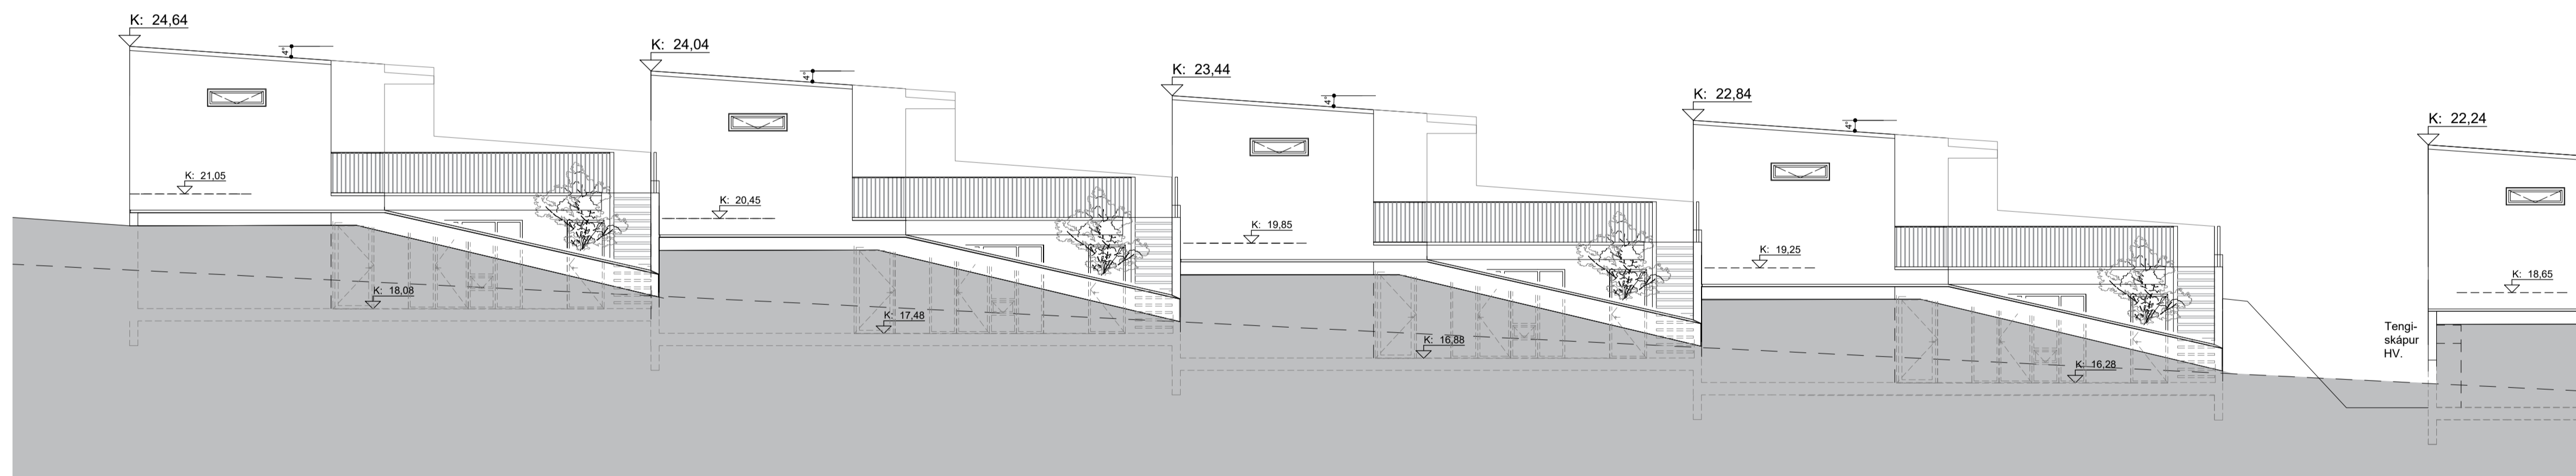


Hjallabraut 47, 47A, 47B, 47C
 Útlit vestur 1:100

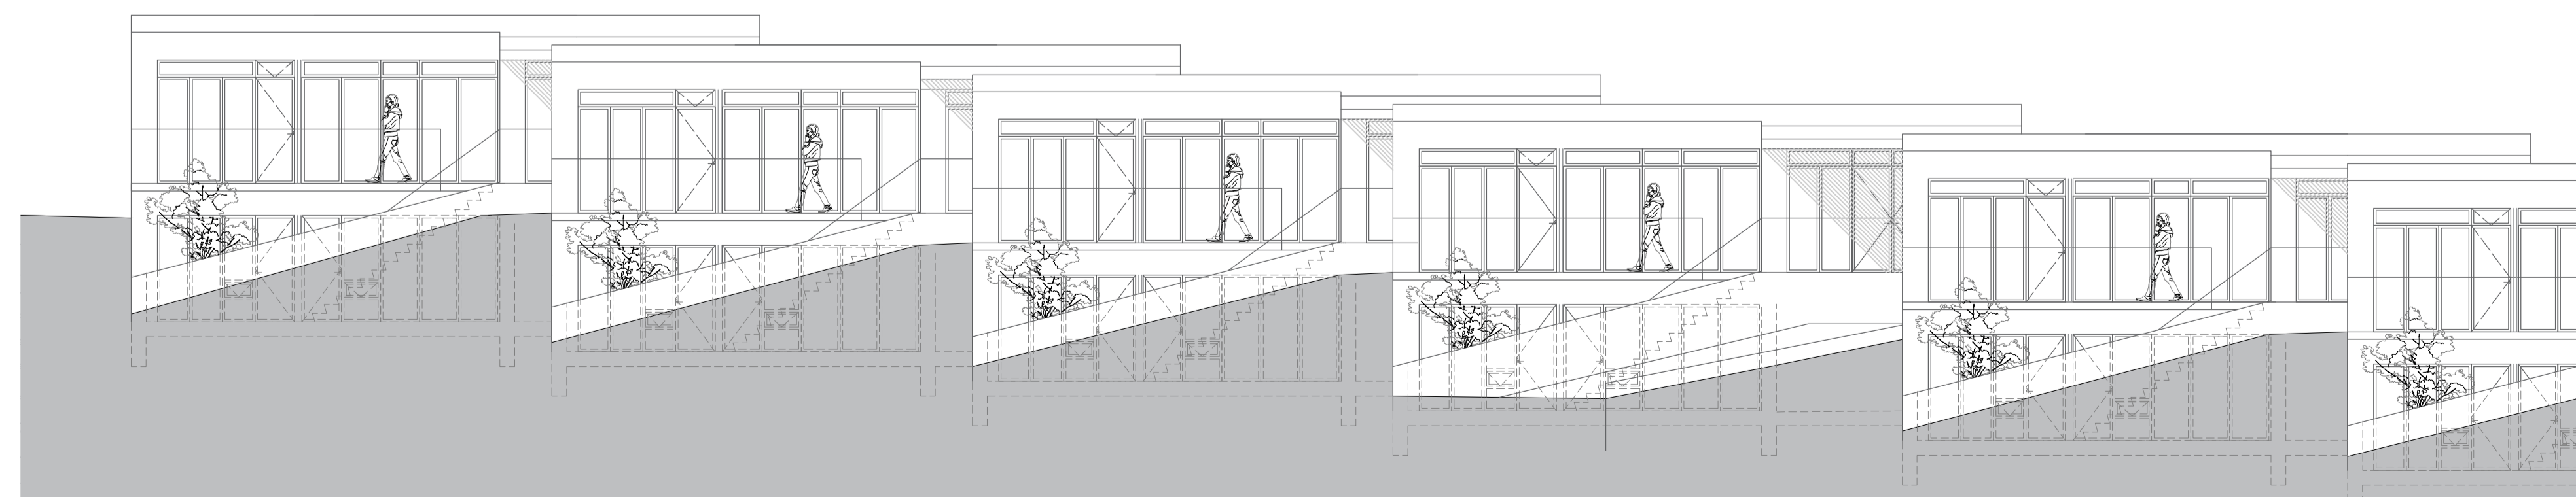

Hjallabraut 47, 47A, 47B, 47C
 Útlit suður 1:100

- GN Gólfniðurfal
- VLR Vélræn loftræsting
- RH Rafhleðslustöð
- R Reykskynjari
- EI90 Brunasamtæðuskil EI90 Veggir
- EI60 Brunahólfun EI60 Veggir
- Slökkvitæki
- Börgunarp
- Timburklæðning

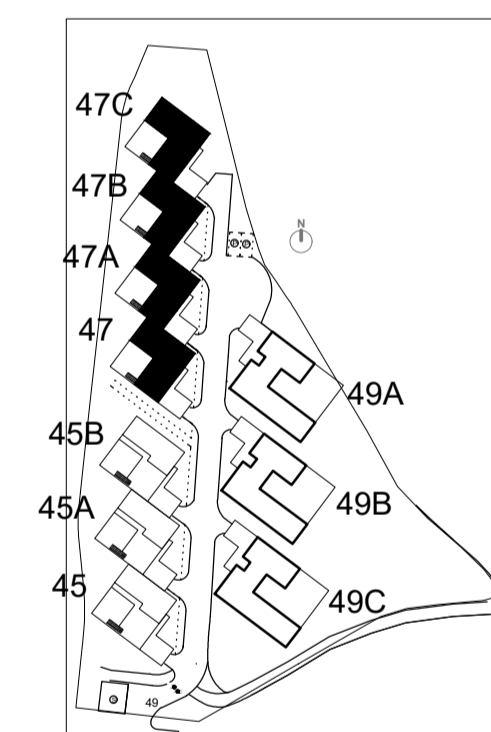

Skýringarmynd

HÖNNUNARSTÖÐIR	
---	---
D	Tengiskip hitaveitu komið fyrir BS 16.10.2023
c	Nýir gluggara vesturgalla BS 08.05.2023
B	Stærðakrölu á glugga á 2. hæð teki út BS 02.02.2023

VERKHITI
 Hjallabraut 45 og 47
 Raðhús 47, 47A, 47B, 47C

VERKHITI
 Aðaluppdráttur
 Útlit

MÁL/BLAD	MATSHLUTI	DAGS
1:100/A1	04_05	17.01.2022
MARKNAÐ	SB	VERKJAFARI
VERKNAÐMÆR	1.05	OTGALINGMÆR
21.023		D



NAUSTAVÖR 20 - 200 KÖPAVOGUR - ÍSLAND
 www.snæ.is
 BJARNI SNÆBJÖRNSSON FAF 020753-4999
 SNEIÐS BJARNADÓTTIR FAF 010886-2299
 S 6926452 - snæ@snæ.is

SAAMR.