


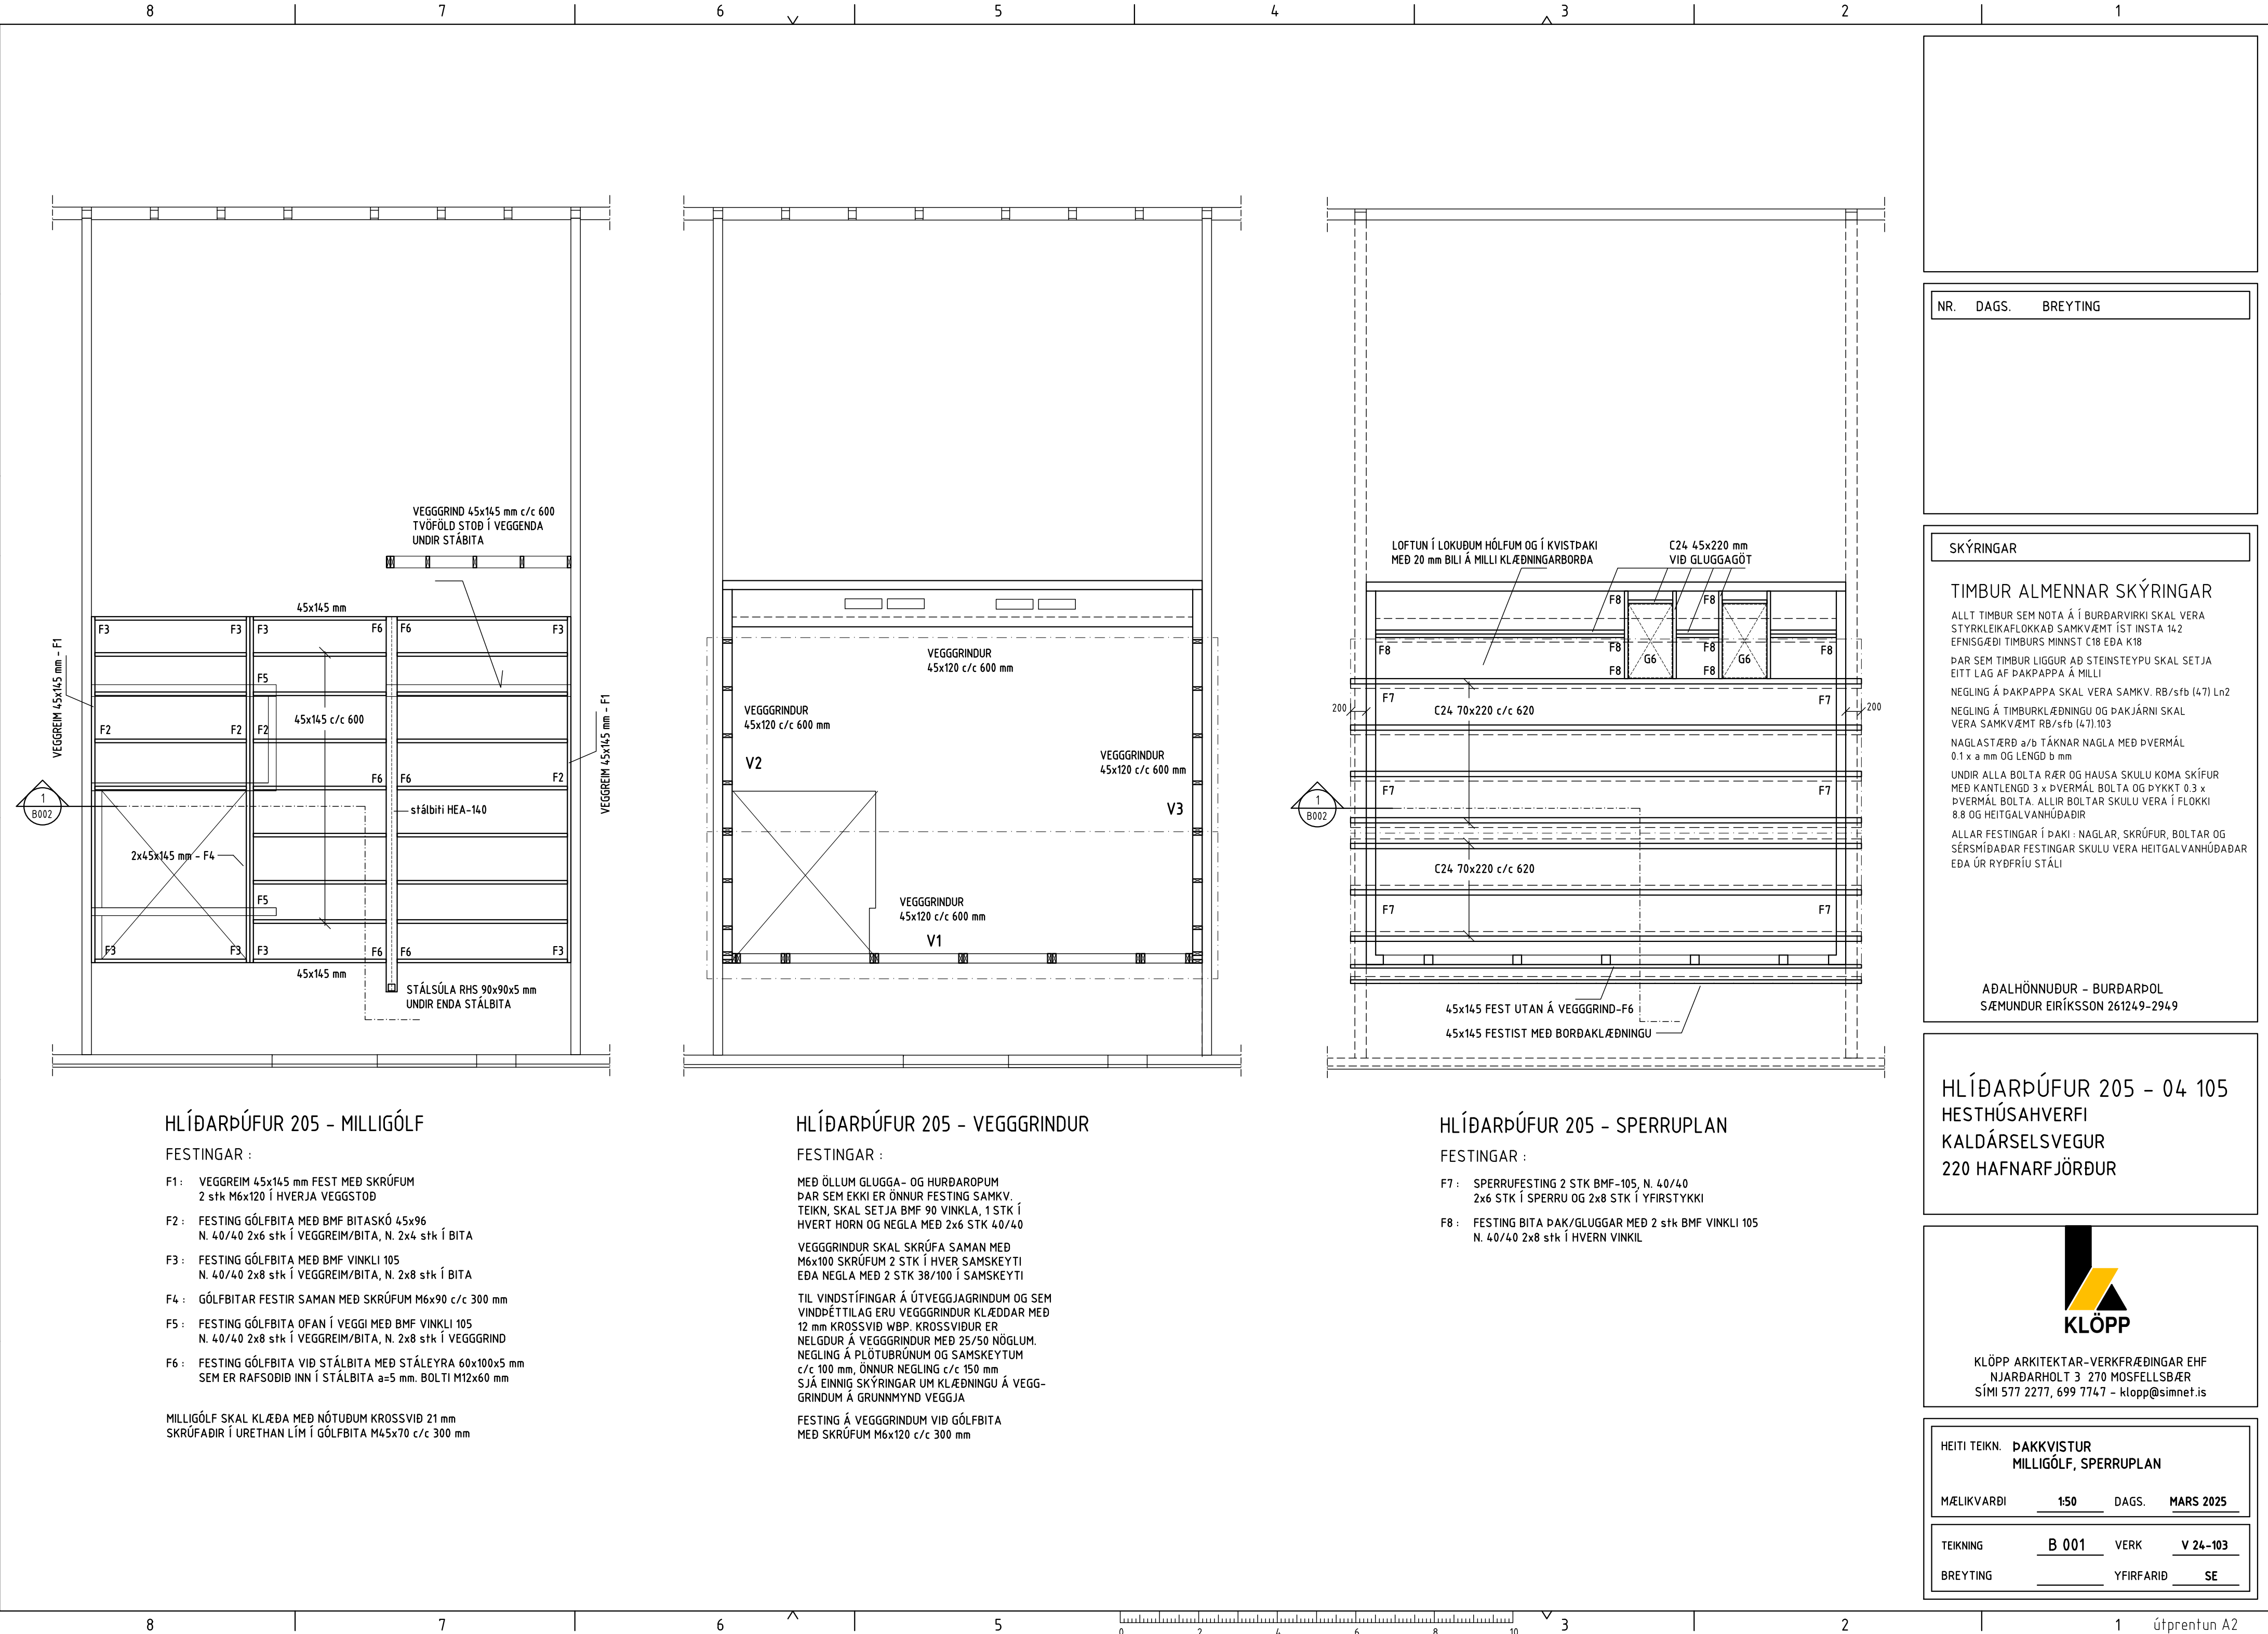

HLÍÐARÞÚFUR 205 - MILLIGÓLF

FESTINGAR :

- F1: VEGGREIM 45x145 mm FEST MEÐ SKRÚFUM 2 stk M6x120 Í HVERJA VEGGSTOÐ
- F2: FESTING GÓLFBITA MEÐ BMF BITASKÓ 45x96 N. 40/40 2x6 stk Í VEGGREIM/BITA, N. 2x4 stk Í BITA
- F3: FESTING GÓLFBITA MEÐ BMF VINKLI 105 N. 40/40 2x8 stk Í VEGGREIM/BITA, N. 2x8 stk Í BITA
- F4 : GÓLFBITAR FESTIR SAMAN MEÐ SKRÚFUM M6x90 c/c 300 mm
- F5: FESTING GÓLFBITA OFAN Í VEGGI MEÐ BMF VINKLI 105 N. 40/40 2x8 stk Í VEGGREIM/BITA, N. 2x8 stk Í VEGGGRIND
- F6: FESTING GÓLFBITA VIÐ STÁLBITA MEÐ STÁLEYRA 60x100x5 mm SEM ER RAFSOÐIÐ INN Í STÁLBITA a=5 mm. BOLTI M12x60 mm

MILLIGÓLF SKAL KLÆÐA MEÐ NÓTUÐUM KROSSVIÐ 21 mm SKRÚFADIR Í URETHAN LÍM Í GÓLFBITA M45x70 c/c 300 mm

HLÍÐARÞÚFUR 205 - VEGGGRINDUR

FESTINGAR :

- MEÐ ÖLLUM GLUGGA- OG HURÐAROPUM ÞAR SEM EKKI ER ÖNNUR FESTING SAMKV. TEIKN, SKAL SETJA BMF 90 VINKLA, 1 STK Í HVERT HORN OG NEGLA MEÐ 2x6 STK 40/40
- VEGGGRINDUR SKAL SKRÚFA SAMAN MEÐ M6x100 SKRÚFUM 2 STK Í HVER SAMSEYTI EÐA NEGLA MEÐ 2 STK 38/100 Í SAMSEYTI
- TIL VINDSTÍFINGAR Á ÚTVEGGJAGRINDUM OG SEM VINDÞÉTTILAG ERU VEGGGRINDUR KLÆDDAR MEÐ 12 mm KROSSVIÐ WBP. KROSSVIÐUR ER NELGDUR Á VEGGGRINDUR MEÐ 25/50 NÖGLUM. NEGLING Á PLÖTUBRÚNUM OG SAMSEYTYM c/c 100 mm, ÖNNUR NEGLING c/c 150 mm SJÁ EINNIG SKÝRINGAR UM KLÆÐNINGU Á VEGGGRINDUM Á GRUNNMÝND VEGGJA
- FESTING Á VEGGGRINDUM VIÐ GÓLFBITA MEÐ SKRÚFUM M6x120 c/c 300 mm

HLÍÐARÞÚFUR 205 - SPERRUPLAN

FESTINGAR :

- F7: SPERRUFESTING 2 STK BMF-105, N. 40/40 2x6 STK Í SPERRU OG 2x8 STK Í YFIRSTYKKI
- F8: FESTING BITA ÞAK/GLUGGAR MEÐ 2 stk BMF VINKLI 105 N. 40/40 2x8 stk Í HVERN VINKIL

SKÝRINGAR

TIMBUR ALMENNAR SKÝRINGAR

ALLT TIMBUR SEM NOTA Á Í BURÐARVIRKI SKAL VERA STYRKLEIKAFLOKKAD SAMKVÆMT ÍST INSTA 142 EFNISGÆÐI TIMBURS MINNST C18 EÐA K18

ÞAR SEM TIMBUR LIGGR AÐ STEINSTEYPU SKAL SETJA EITT LAG AF ÞAKPAPPA Á MILLI

NEGLING Á ÞAKPAPPA SKAL VERA SAMKV. RB/sfb (47) Ln2

NEGLING Á TIMBURKLÆÐNINGU OG ÞAKJÁRNI SKAL VERA SAMKVÆMT RB/sfb (47).103

NAGLASTÆRÐ a/b TÁKNAR NAGLA MEÐ ÞVERMÁL 0.1 x a mm OG LENGÐ b mm

UNDIR ALLA BOLTA RÆR OG HAUSA SKULU KOMA SKÍFUR MEÐ KANTLENGÐ 3 x ÞVERMÁL BOLTA OG ÞYKKT 0.3 x ÞVERMÁL BOLTA. ALLIR BOLTAR SKULU VERA Í FLOKKI 8.8 OG HEITGALVANHÚÐADIR

ALLAR FESTINGAR Í ÞAKI : NAGLAR, SKRÚFUR, BOLTAR OG SÆRSMÍÐADAR FESTINGAR SKULU VERA HEITGALVANHÚÐADAR EÐA ÚR RYÐFRÍU STÁLI

ADALHÖNNUÐUR - BURÐARÞOL
SÆMUNDUR EIRÍKSSON 261249-2949

HLÍÐARÞÚFUR 205 - 04 105
HESTHÚSAHVERFI
KALDÁRSELSVEGUR
220 HAFNARFJÖRÐUR





KLÖPP ARKITEKTAR-VERKFRÆÐINGAR EHF
NJARÐARHOLT 3 270 MOSFELLSBÆR
SÍMI 577 2277, 699 7747 - klopp@simnet.is

HEITI TEIKN. ÞAKKVISTUR
MILLIGÓLF, SPERRUPLAN

MÆLIKVARÐI 150 DAGS. MARS 2025

TEIKNING B 001 VERK V 24-103

BREYTING YFIRFARIÐ SE

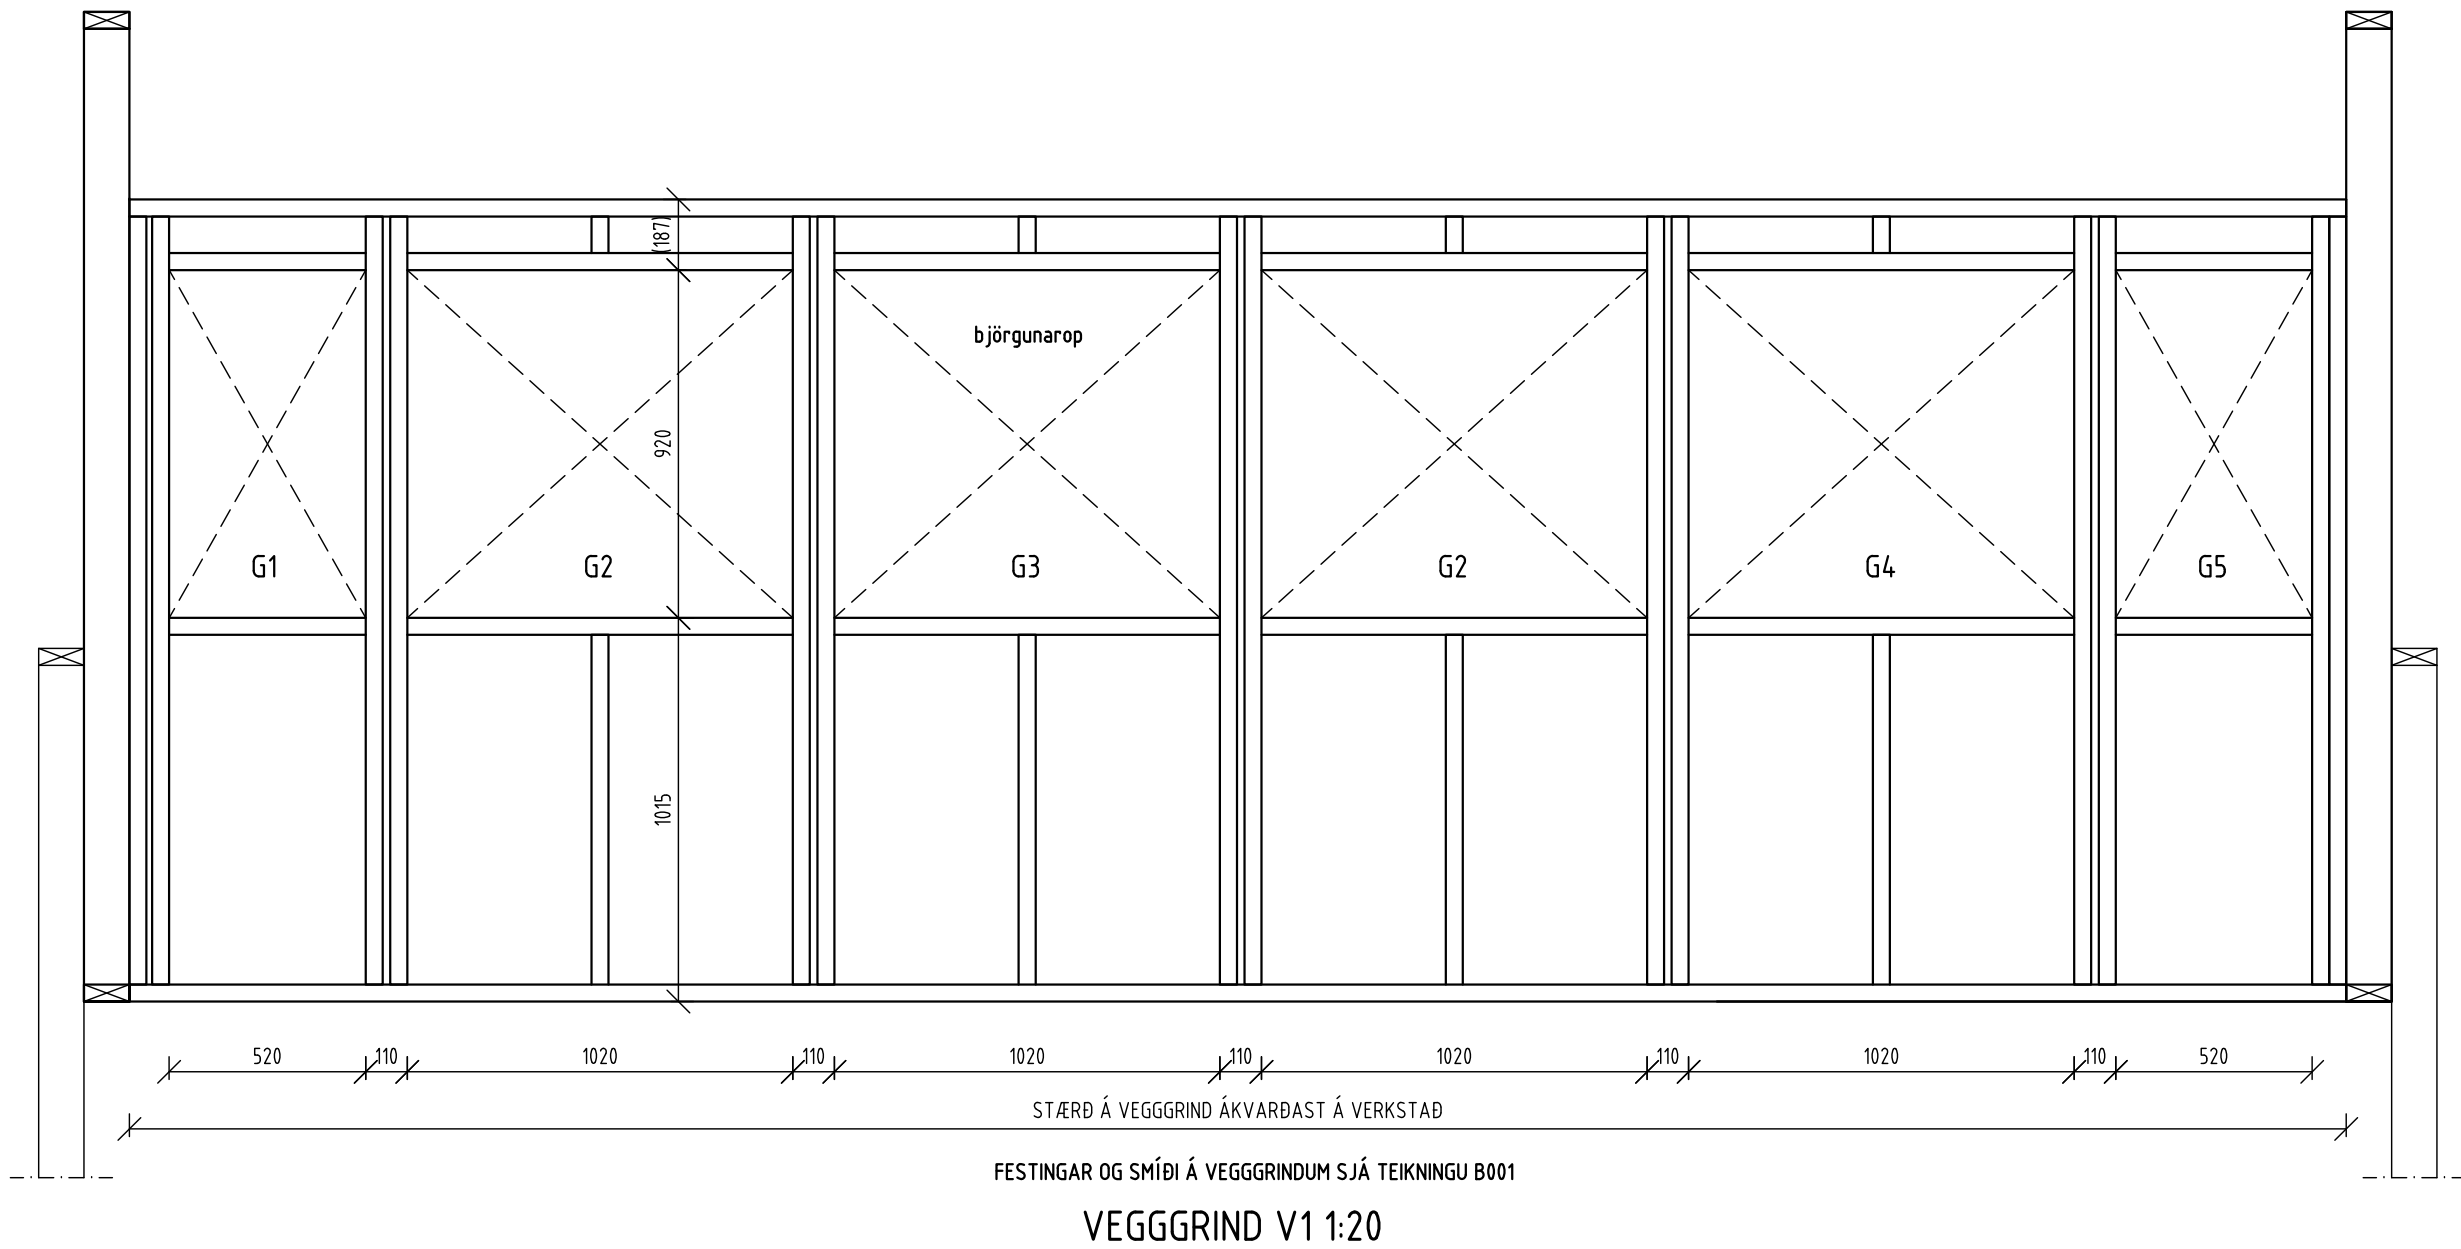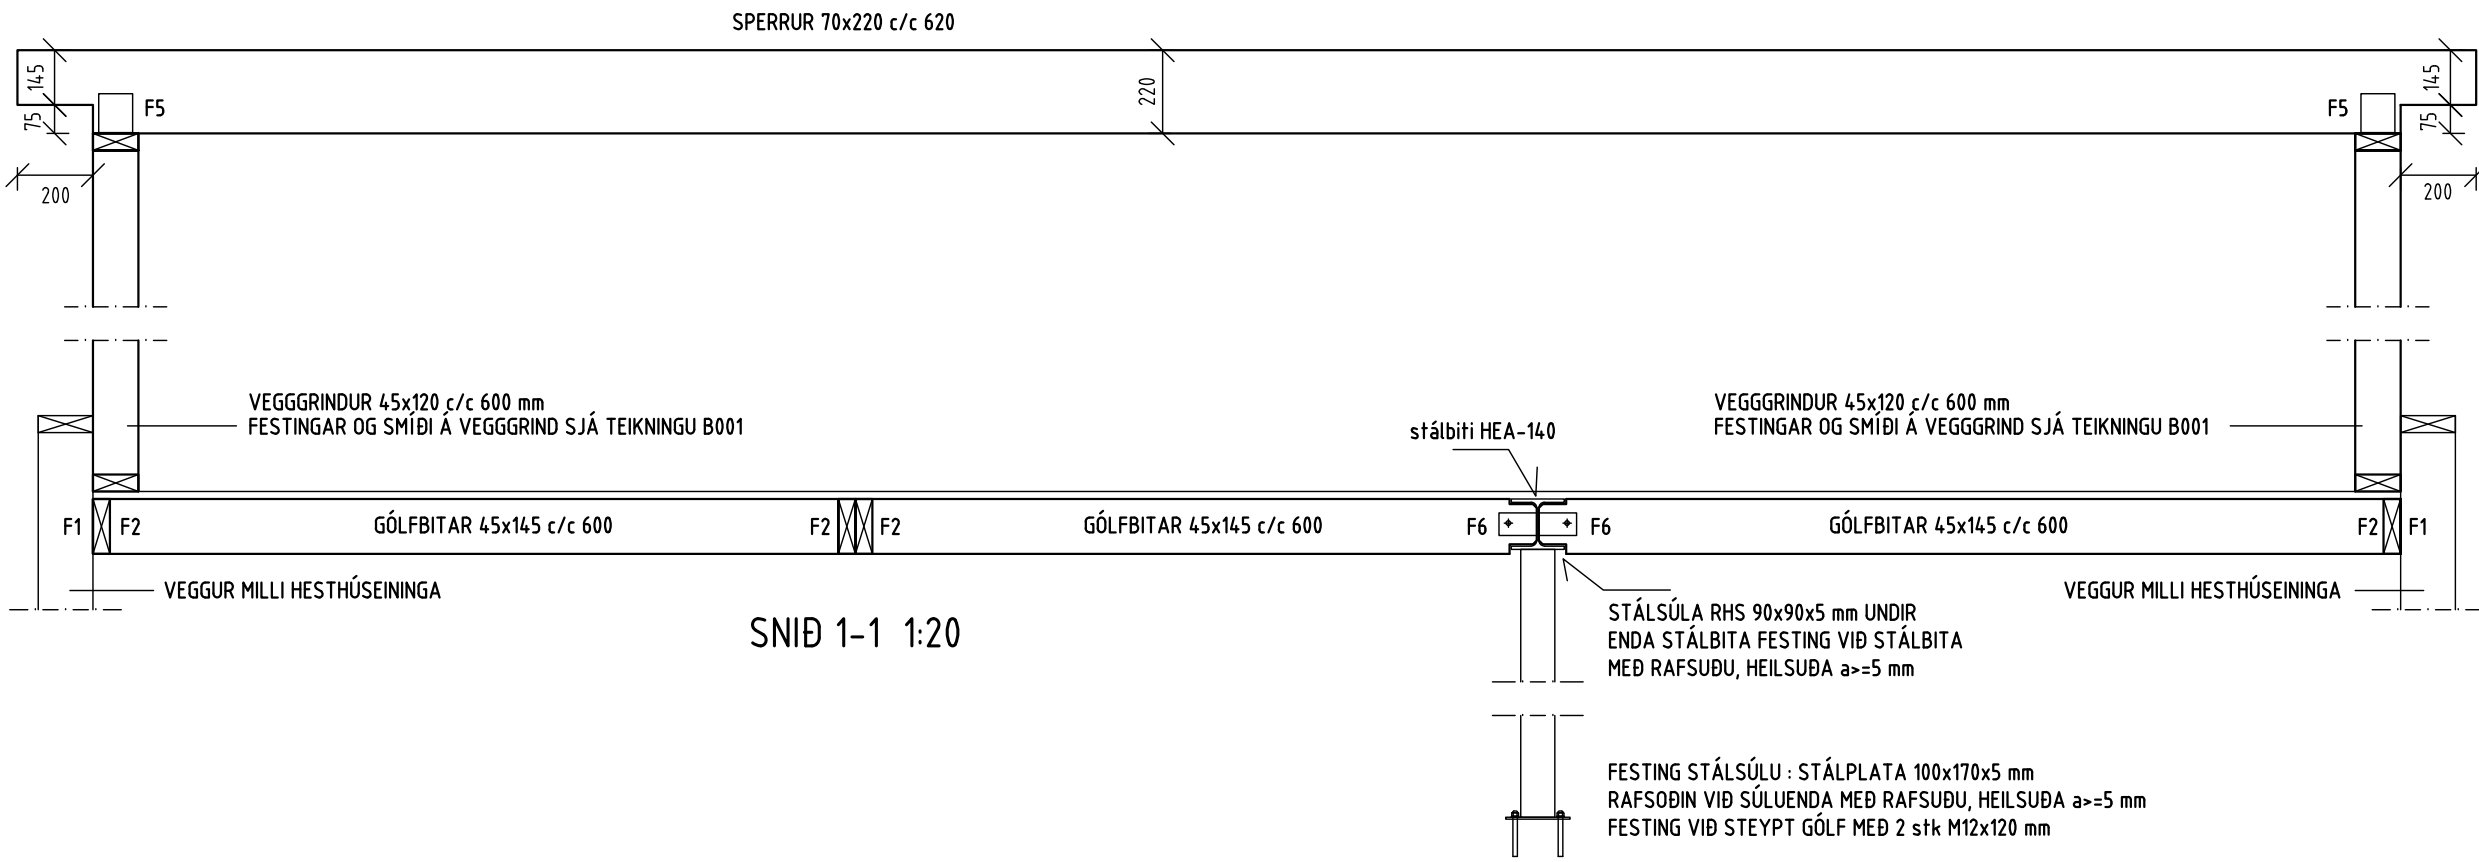

NR. DAGS. BREYTING

SKÝRINGAR

TIMBUR ALMENNAR SKÝRINGAR

ALLT TIMBUR SEM NOTA Á Í BURÐARVIRKI SKAL VERA STYRKLEIKAFLOKKAD SAMKVÆMT ÍST INSTA 142 EFNISGÆÐI TIMBURS MINNST €18 Eða K18

ÞAR SEM TIMBUR LIGGUR AÐ STEINSTEYPU SKAL SETJA EITT LAG AF ÞAKPAPPA Á MILLI

NEGLING Á ÞAKPAPPA SKAL VERA SAMKV. RB/sfb (47) Ln2

NEGLING Á TIMBURKLÆDNINGU OG ÞAKJÁRNI SKAL VERA SAMKVÆMT RB/sfb (47).103

NAGLASTÆRD a/b TÁKNAR NAGLA MEÐ ÞVERMÁL 0.1 x a mm OG LENGÐ b mm

UNDIR ALLA BOLTA RÆR OG HAUSA SKULU KOMA SKÍFUR MEÐ KANTLENGÐ 3 x ÞVERMÁL BOLTA OG ÞYKKT 0.3 x ÞVERMÁL BOLTA. ALLIR BOLTAR SKULU VERA Í FLOKKI 8.8 OG HEITGALVANHÚÐADIR

ALLAR FESTINGAR Í ÞAKI : NAGLAR, SKRÚFUR, BOLTAR OG SÉRSMÍÐADAR FESTINGAR SKULU VERA HEITGALVANHÚÐADAR EÐA ÚR RYÐFRÍU STÁLI

AÐALHÖNNUÐUR – BURÐARÞOL
SÆMUNDUR EIRÍKSSON 261249-2949

HLÍÐARÞÚFUR 205 – 04 105
HESTHÚSAHVERFI
KALDÁRSELSVEGUR
220 HAFNARFJÖRÐUR



KLÖPP ARKITEKTAR-VERKFRÆÐINGAR EHF
NJARÐARHOLT 3 270 MOSFELLSBÆR
SÍMI 577 2277, 699 7747 – klopp@simnet.is

HEITI TEIKN. ÞAKKVISTUR
VEGGGRINDUR, GLUGGAR

MÆLIKVARÐI 1:20 DAGS. MARS 2025

TEIKNING B 002 VERK V 24-103

BREYTING YFIRFARIÐ SE

NR. DAGS. BREYTING

SKÝRINGAR

TIMBUR ALMENNAR SKÝRINGAR

ALLT TIMBUR SEM NOTA Á Í BURÐARVIRKI SKAL VERA STYRKLEIKAFLOKKAD SAMKVÆMT ÍST INSTA 142 EFNISGÆÐI TIMBURS MINNST €18 EDA K18

ÞAR SEM TIMBUR LIGGUR AÐ STEINSTEYPU SKAL SETJA EITT LAG AF ÞAKPAPPA Á MILLI

NEGLING Á ÞAKPAPPA SKAL VERA SAMKV. RB/sfb (47) Ln2

NEGLING Á TIMBURKLÆDNINGU OG ÞAKJÁRNI SKAL VERA SAMKVÆMT RB/sfb (47).103

NAGLASTÆRD a/b TÁKNAR NAGLA MEÐ ÞVERMÁL 0.1 x a mm OG LENGÐ b mm

UNDIR ALLA BOLTA RÆR OG HAUSA SKULU KOMA SKÍFUR MEÐ KANTLENGÐ 3 x ÞVERMÁL BOLTA OG ÞYKKT 0.3 x ÞVERMÁL BOLTA. ALLIR BOLTAR SKULU VERA Í FLOKKI 8.8 OG HEITGALVANHÚÐADIR

ALLAR FESTINGAR Í ÞAKI : NAGLAR, SKRÚFUR, BOLTAR OG SÆRSMÍÐADAR FESTINGAR SKULU VERA HEITGALVANHÚÐADAR EDA ÚR RYÐFRÍU STÁLI

ADALHÖNNUÐUR - BURÐARÞOL
SÆMUNDUR EIRÍKSSON 261249-2949

HLÍÐARÞÚFUR 205 - 04 105
HESTHÚSAHVERFI
KALDÁRSELSVEGUR
220 HAFNARFJÖRÐUR





KLÖPP ARKITEKTAR-VERKFRÆÐINGAR EHF
NJARÐARHOLT 3 270 MOSFELLSBÆR
SÍMI 577 2277, 699 7747 - klopp@simnet.is

HEITI TEIGN. ÞAKKVISTUR, VEGGGRINDUR
GLUGGAR, FRÁG YFIRBYGGINGAR

MÆLIKVARÐI 1:20, 1:10 DAGS. MARS 2025

TEIKNING B 003 VERK V 24-103


BREYTING YFIRFARIÐ SE

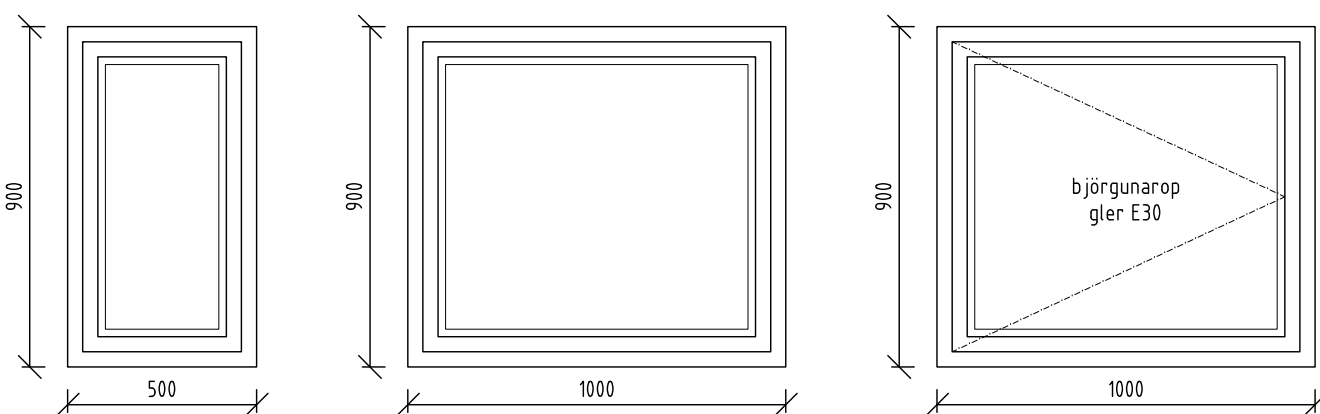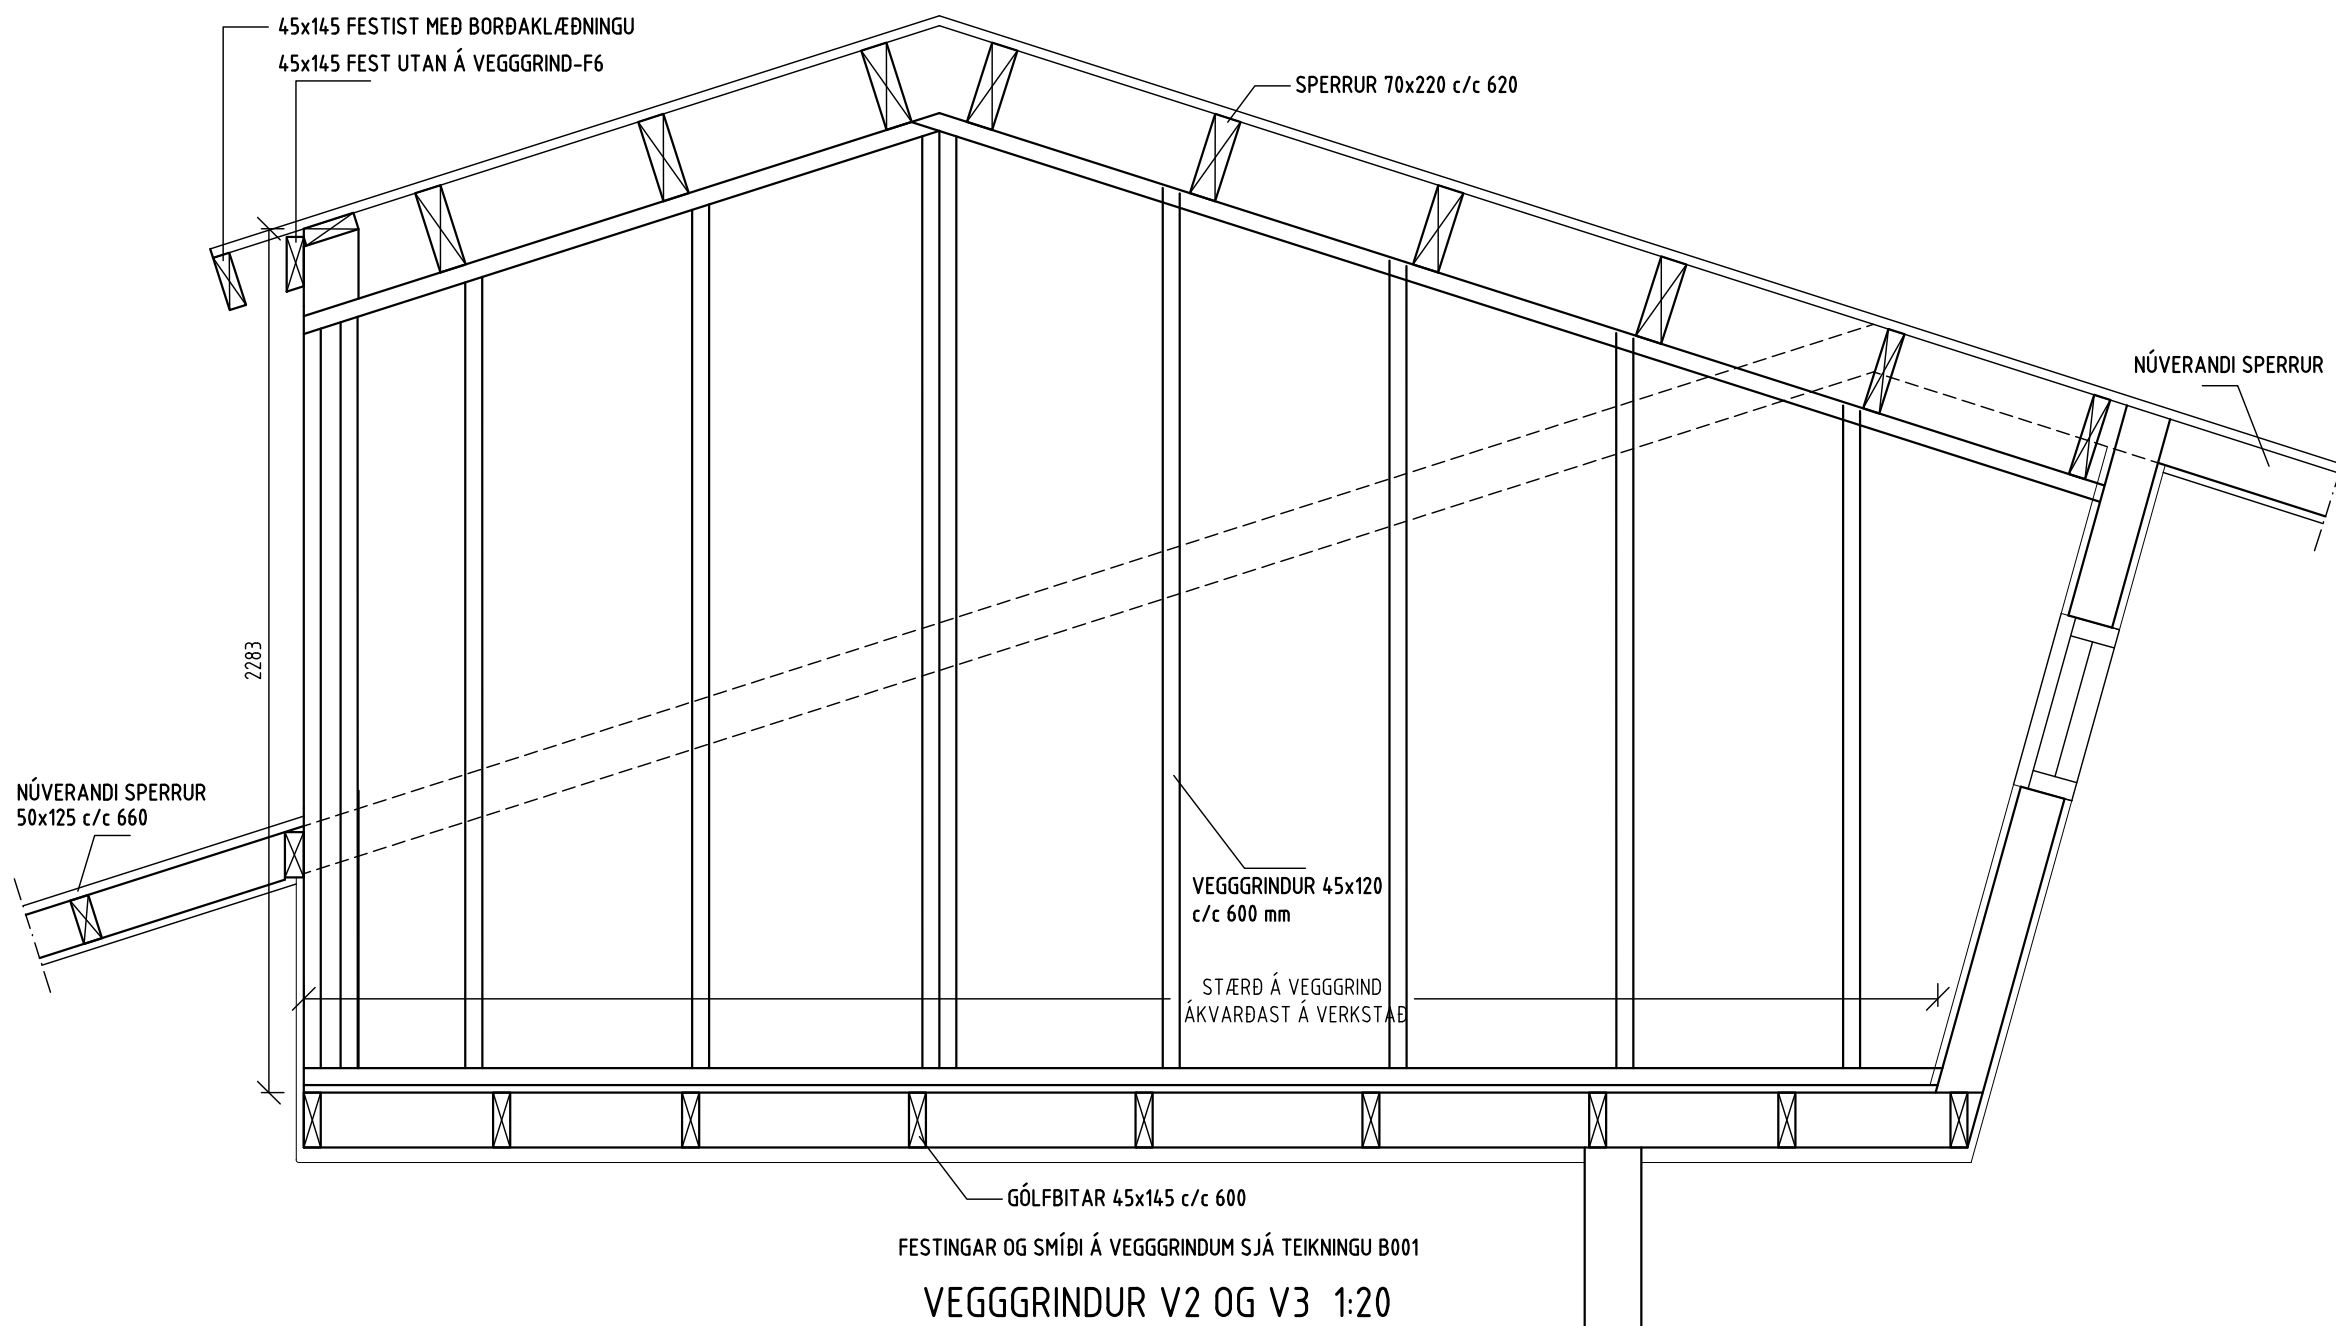

GLUGGI G1 1 stk

GLUGGI G2 2 stk


GLUGGI G3 1 stk

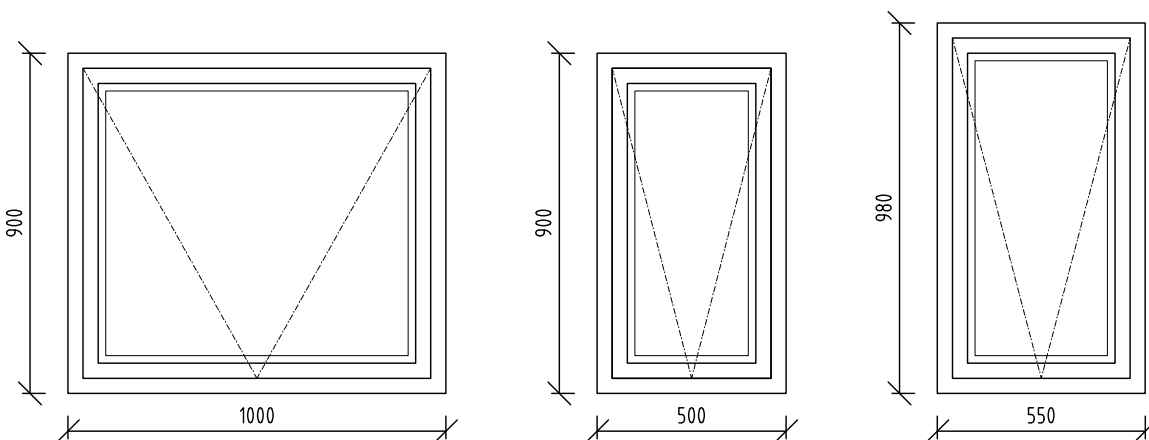


GLUGGI G4 1 stk

GLUGGI G5 1 stk

ÞAKGLUGGI G6 2 stk

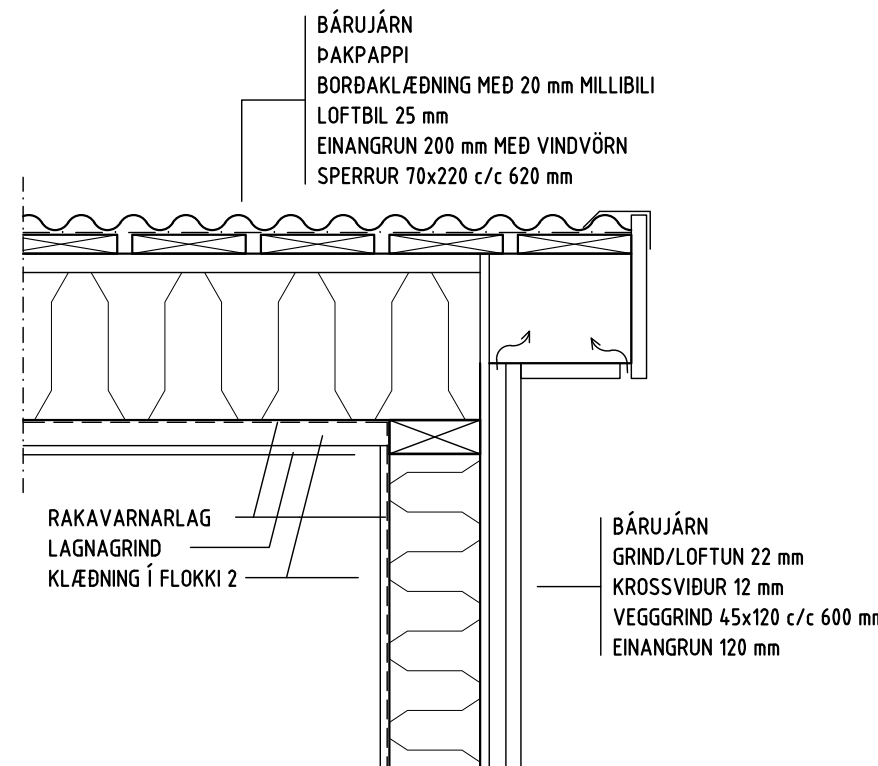

FRÁGANGUR Á YFIRBYGGINGU 1:10

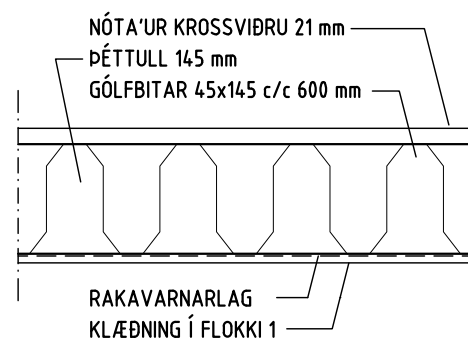

FRÁGANGUR Á MILLIGÓLFI 1:10