


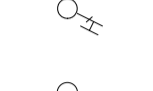
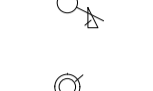

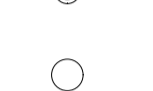




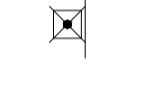

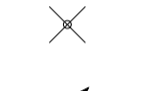
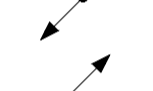

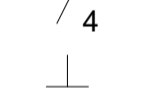


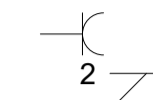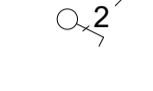


TÁKN

LÁGSPENNA:

-  TENGILL, JARÐBUNDINN FJÖLDI
-  ROFI, EINPÓLA
-  SAMROFI
-  KROSSROFI
-  LJÓSDEYFIR
-  ÞRÝSTIROFI
-  ÞRÝSTIROFI MEÐ GAUMLJÓSI
-  LOFTADÓS / TENGIDÓS
-  VEGGDÓS
-  LOFTLJÓS
-  LOFTLJÓS MEÐ NL BÚNADI
-  VEGGLJÓS
-  VEGGLJÓS MEÐ NL BÚNADI
-  NEYDARLJÓS MEÐ RAFHLÖÐU
-  NEYDARLJÓS Á SÉR RÁS
-  LÖGN FER UPP
-  LÖGN FER NIÐUR
-  LÖGN, GEGNUM HÆÐ
-  VÍRAMERKI
-  JARÐTENGING
-  HREYFISKYNJARI, 360°
-  HREYFISKYNJARI, TAKMÖRKUÐ SÝN

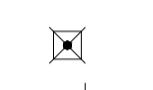SMÁSPENNA:

-  FJARSKIPTATENGILL FJÖLDI
-  REYKSKYNJARI
-  REYKSKYNJARI M/HLJÓDGAFA
-  INN- ÚTGANGSEINING
-  HANDBÓDI
-  SEGULGRÍP
-  HURÐARROFI
-  BRUNAVIÐVÖRUNARTAFLA
-  RAFLÁS
-  BJALLA
-  MÖGULEIKI Á FJARSKIPTALÖGN
-  R/T DÓS - MÖGULEIKI Á AÐ SETJA TENGLA
-  Dyrasímastöð

ORS = OPTÍSKUR REYKSKYNJARI
JRS = JÓNÍSKUR REYKSKYNJARI
HRS = HITASKYNJARI

SKÝRINGAR- ALMENNT


- Lagnir skulu huldar í 16mm plastpípum og ídreginn 3x1,5mm² vír
- Allar loftnets-, síma- og netlagnir skulu huldar í 20mm plastpípum
- Gefinn hæðarmál eru í mm frá fullfrágengnu gólfi í miðja dós
- Hæð rofa sé 1100mm, tenglar við rofa séu í sömu hæð og rofinn
- Hæð tengla sé 200mm, nema í eldhúsi, þvottaherbergi, baði, geymslu og bílskúr, þar sé hún 1100mm
- Málstraumur rofa skal vera 13A og tengla 16A
- Spenna og halogenljós skal tengja með 2x1,5q hitabolinni snúru
- Öll mál miðast við fullfrágengin gólf
- Sjálfvör skulu hafa minnst 10 KA rofetu og hafa útleysikennilinu B
- Varrofar fyrir framan mæla skulu hafa minnst 10 KA rofetu og hafa útleysikennilinu C
- Viringar innan tafna skal gera með fínþættem vír og nota skal virendahóka
- Þar sem greinar eru ekki teiknaðar að töflu eru þær merktar viðkomandi töflu og greinarnúmeri (T.1-F.1.1).
- F = fjarskiptatengill (Cat5e)

----- LÖGN Í GÓLFI / JÖRÐU


VIÐ STAÐSETNINGU DÓSA Í ELDHÚS OG BAÐH. SKAL TAKA MID AF INNRETTINGATEIKNINGUM. ALLAR ÚTMÆLINGAR AF MILLIVEGGJUM SKAL TAKA AF SAMÞYKKTUM BYGGINGATEIKNINGUM

NEMA ANNAD SÉ TEKID FRAM

SÖKKULSKAUT 1:100

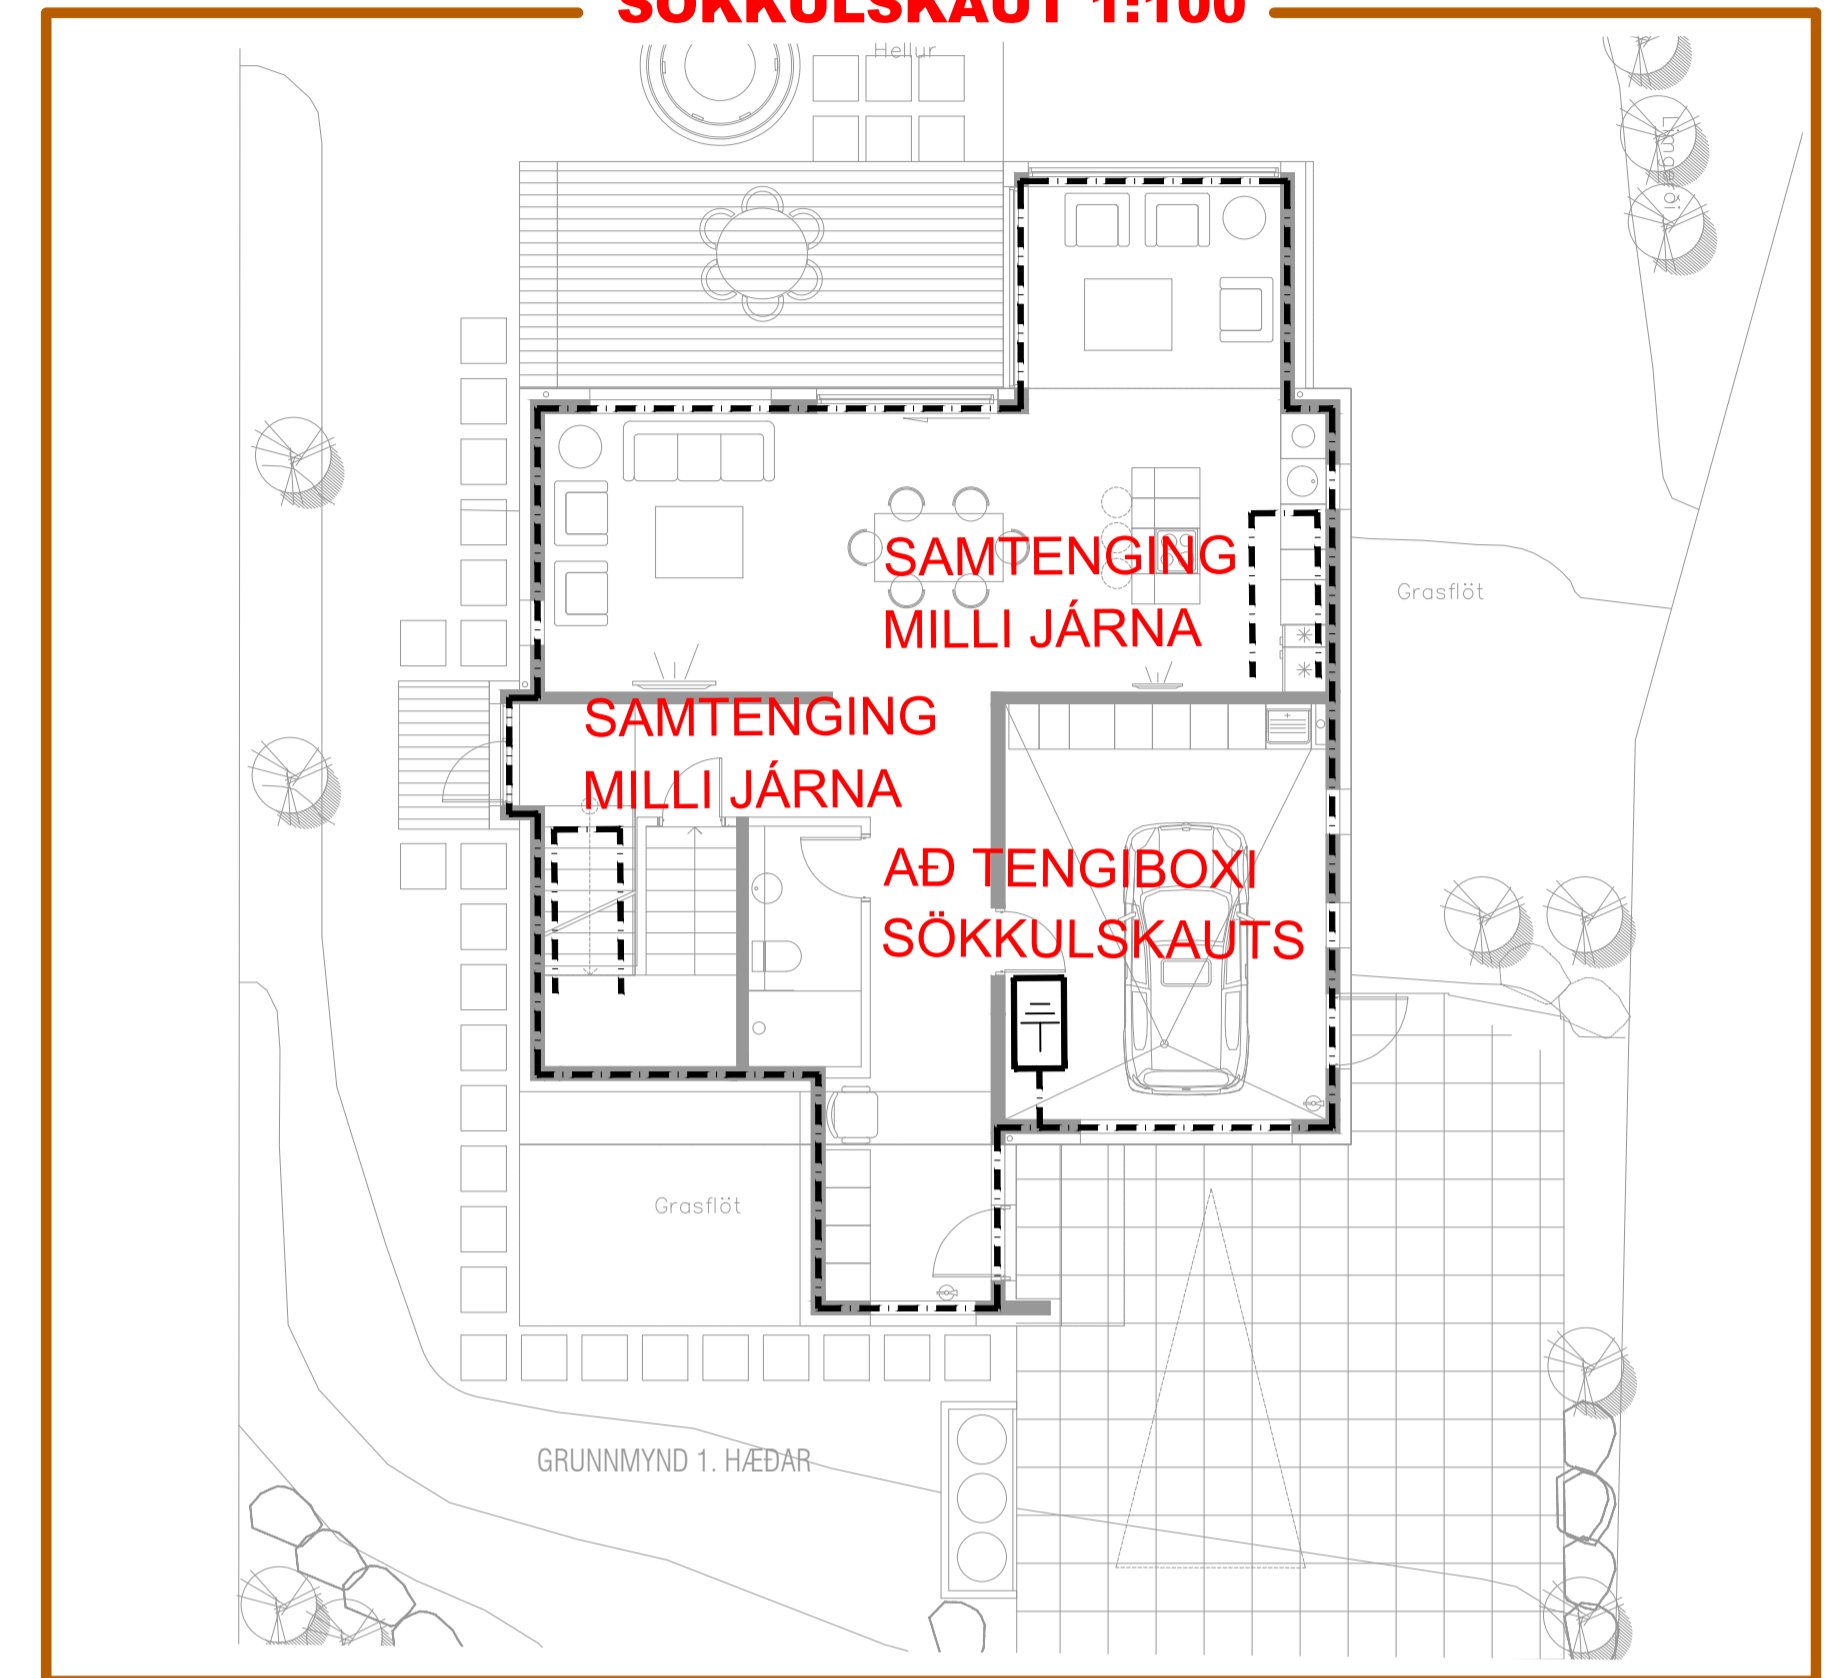

FRÁGANGUR SÖKKULJARÐSKAUTS

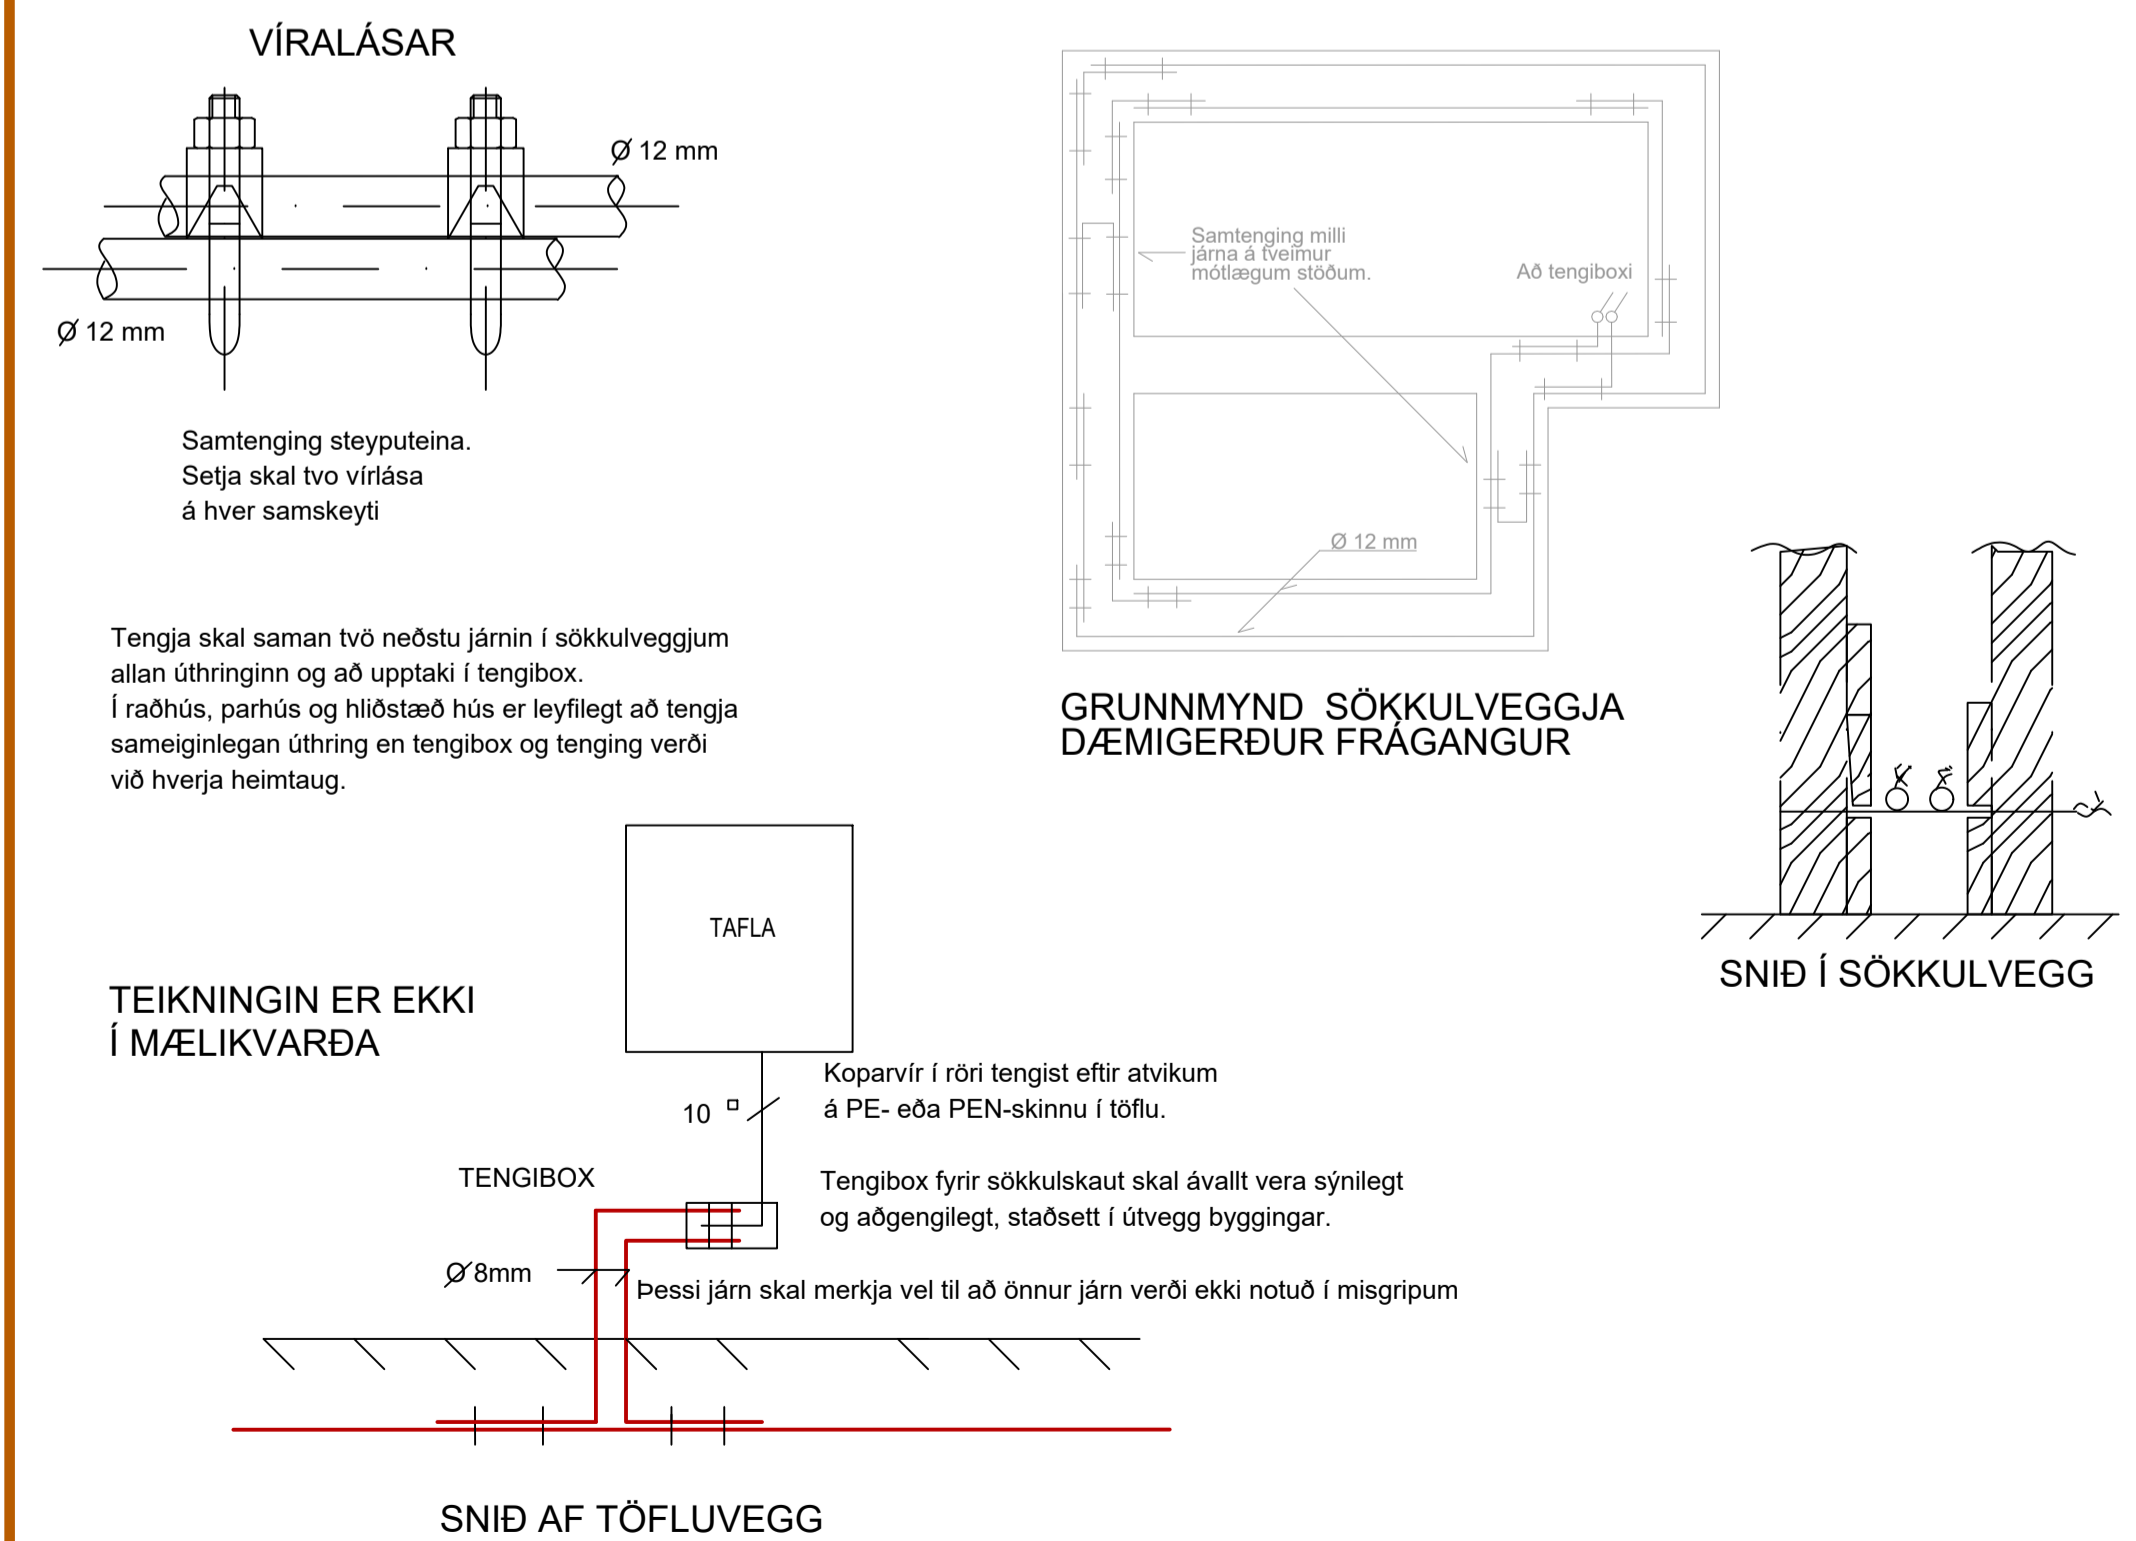


Br.	Dags.	Breyting	Ha.




Verkhelti:			Hlíðarbraut 10
Teikningahelti:			220 Hafnarfjörður
Rafagnir			
Tákn, Skýringar og Sökkulsk.			
Dagsetning:	Mælikvæði:	Blaðstærð:	
20.10.2023	1:100	A1	
Hannað:	Teiknað:	Yfirfarið:	
ARE	ARE	ARE	
Nafn og kennitala hönnuðar:			
Axel Rúnar Eypórsson			110881-4799
Undirskrift hönnuðar:			
Nafn og kennitala hönnunarsjóra:			
Undirskrift hönnunarsjóra:			
Verknúmer:	Teikningarnúmer:	Útgáfa:	
23-019	0001	A	


EINLÍNUMYND

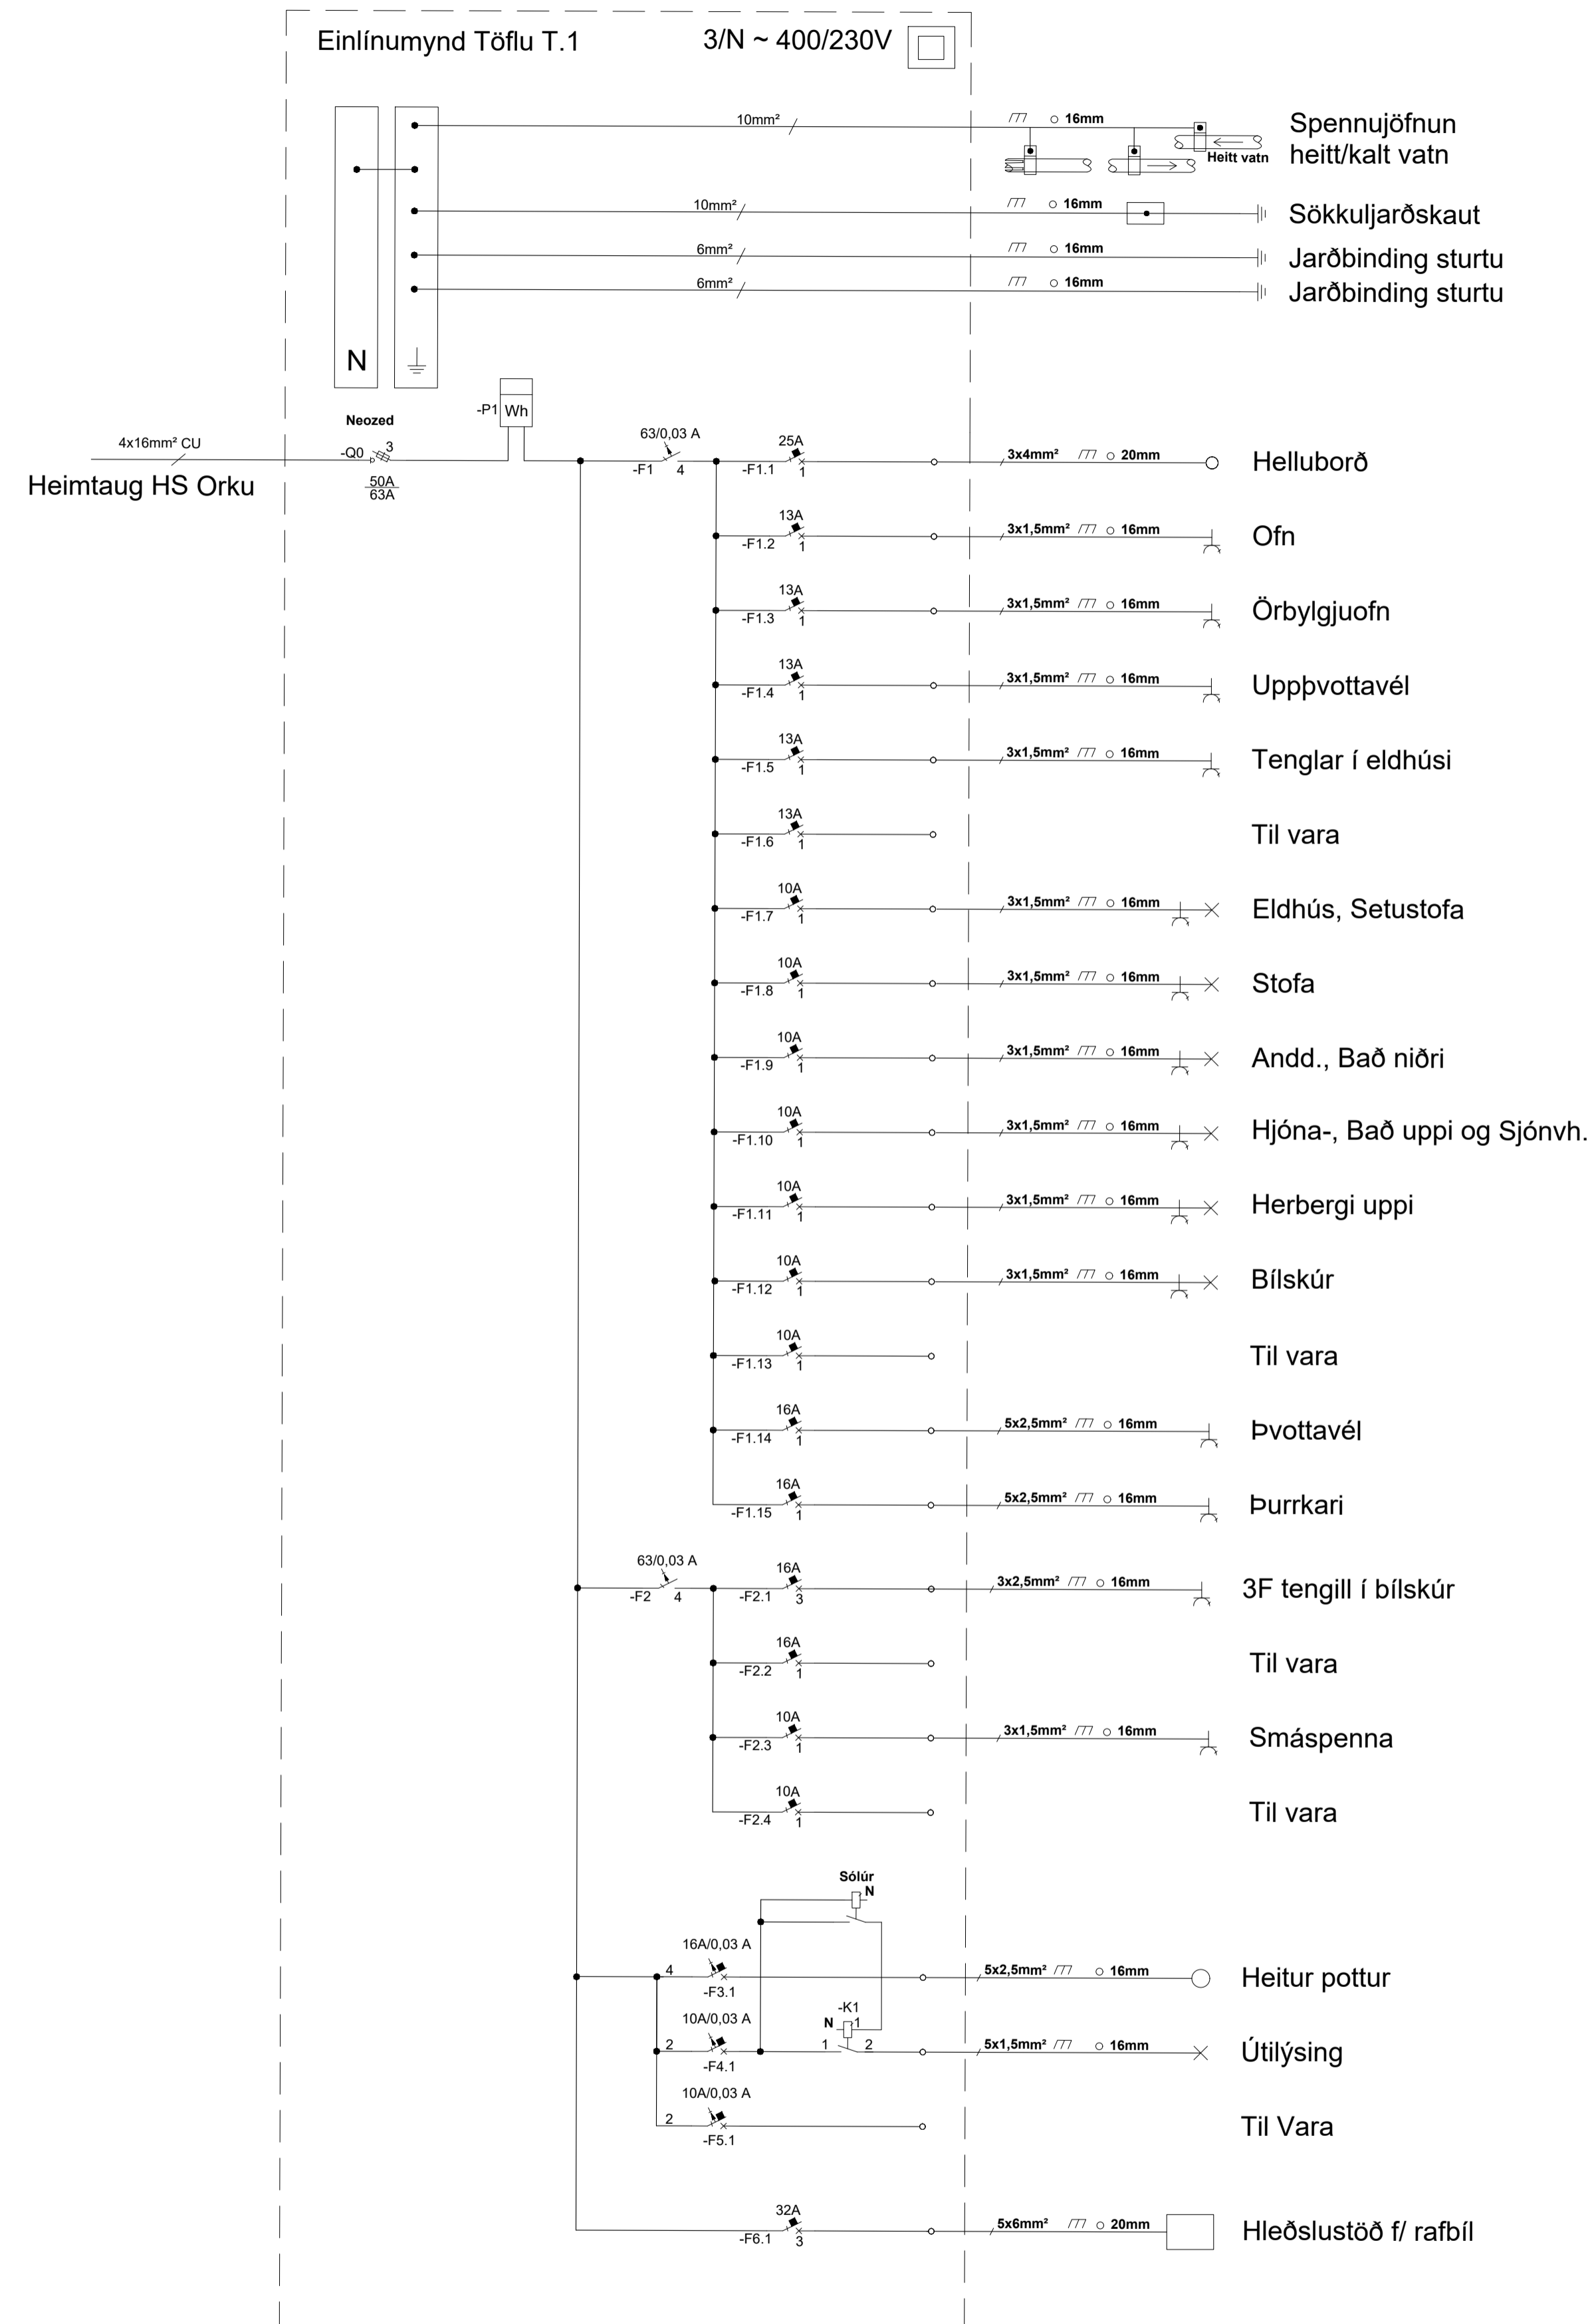

SNIÐ A - A 1:50

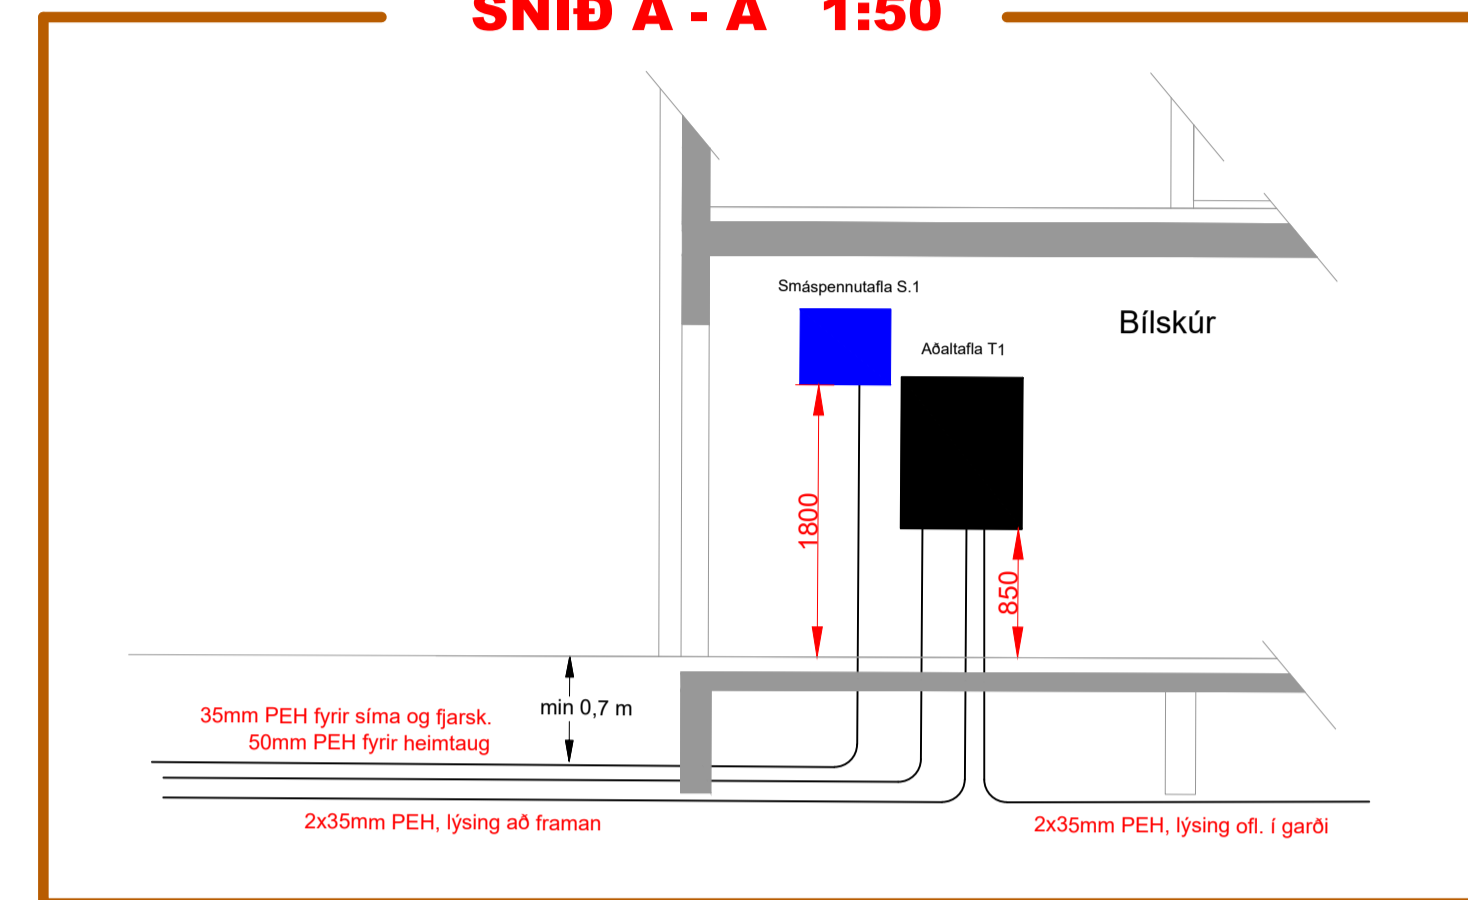

AFSTÖÐUMYND 1:200

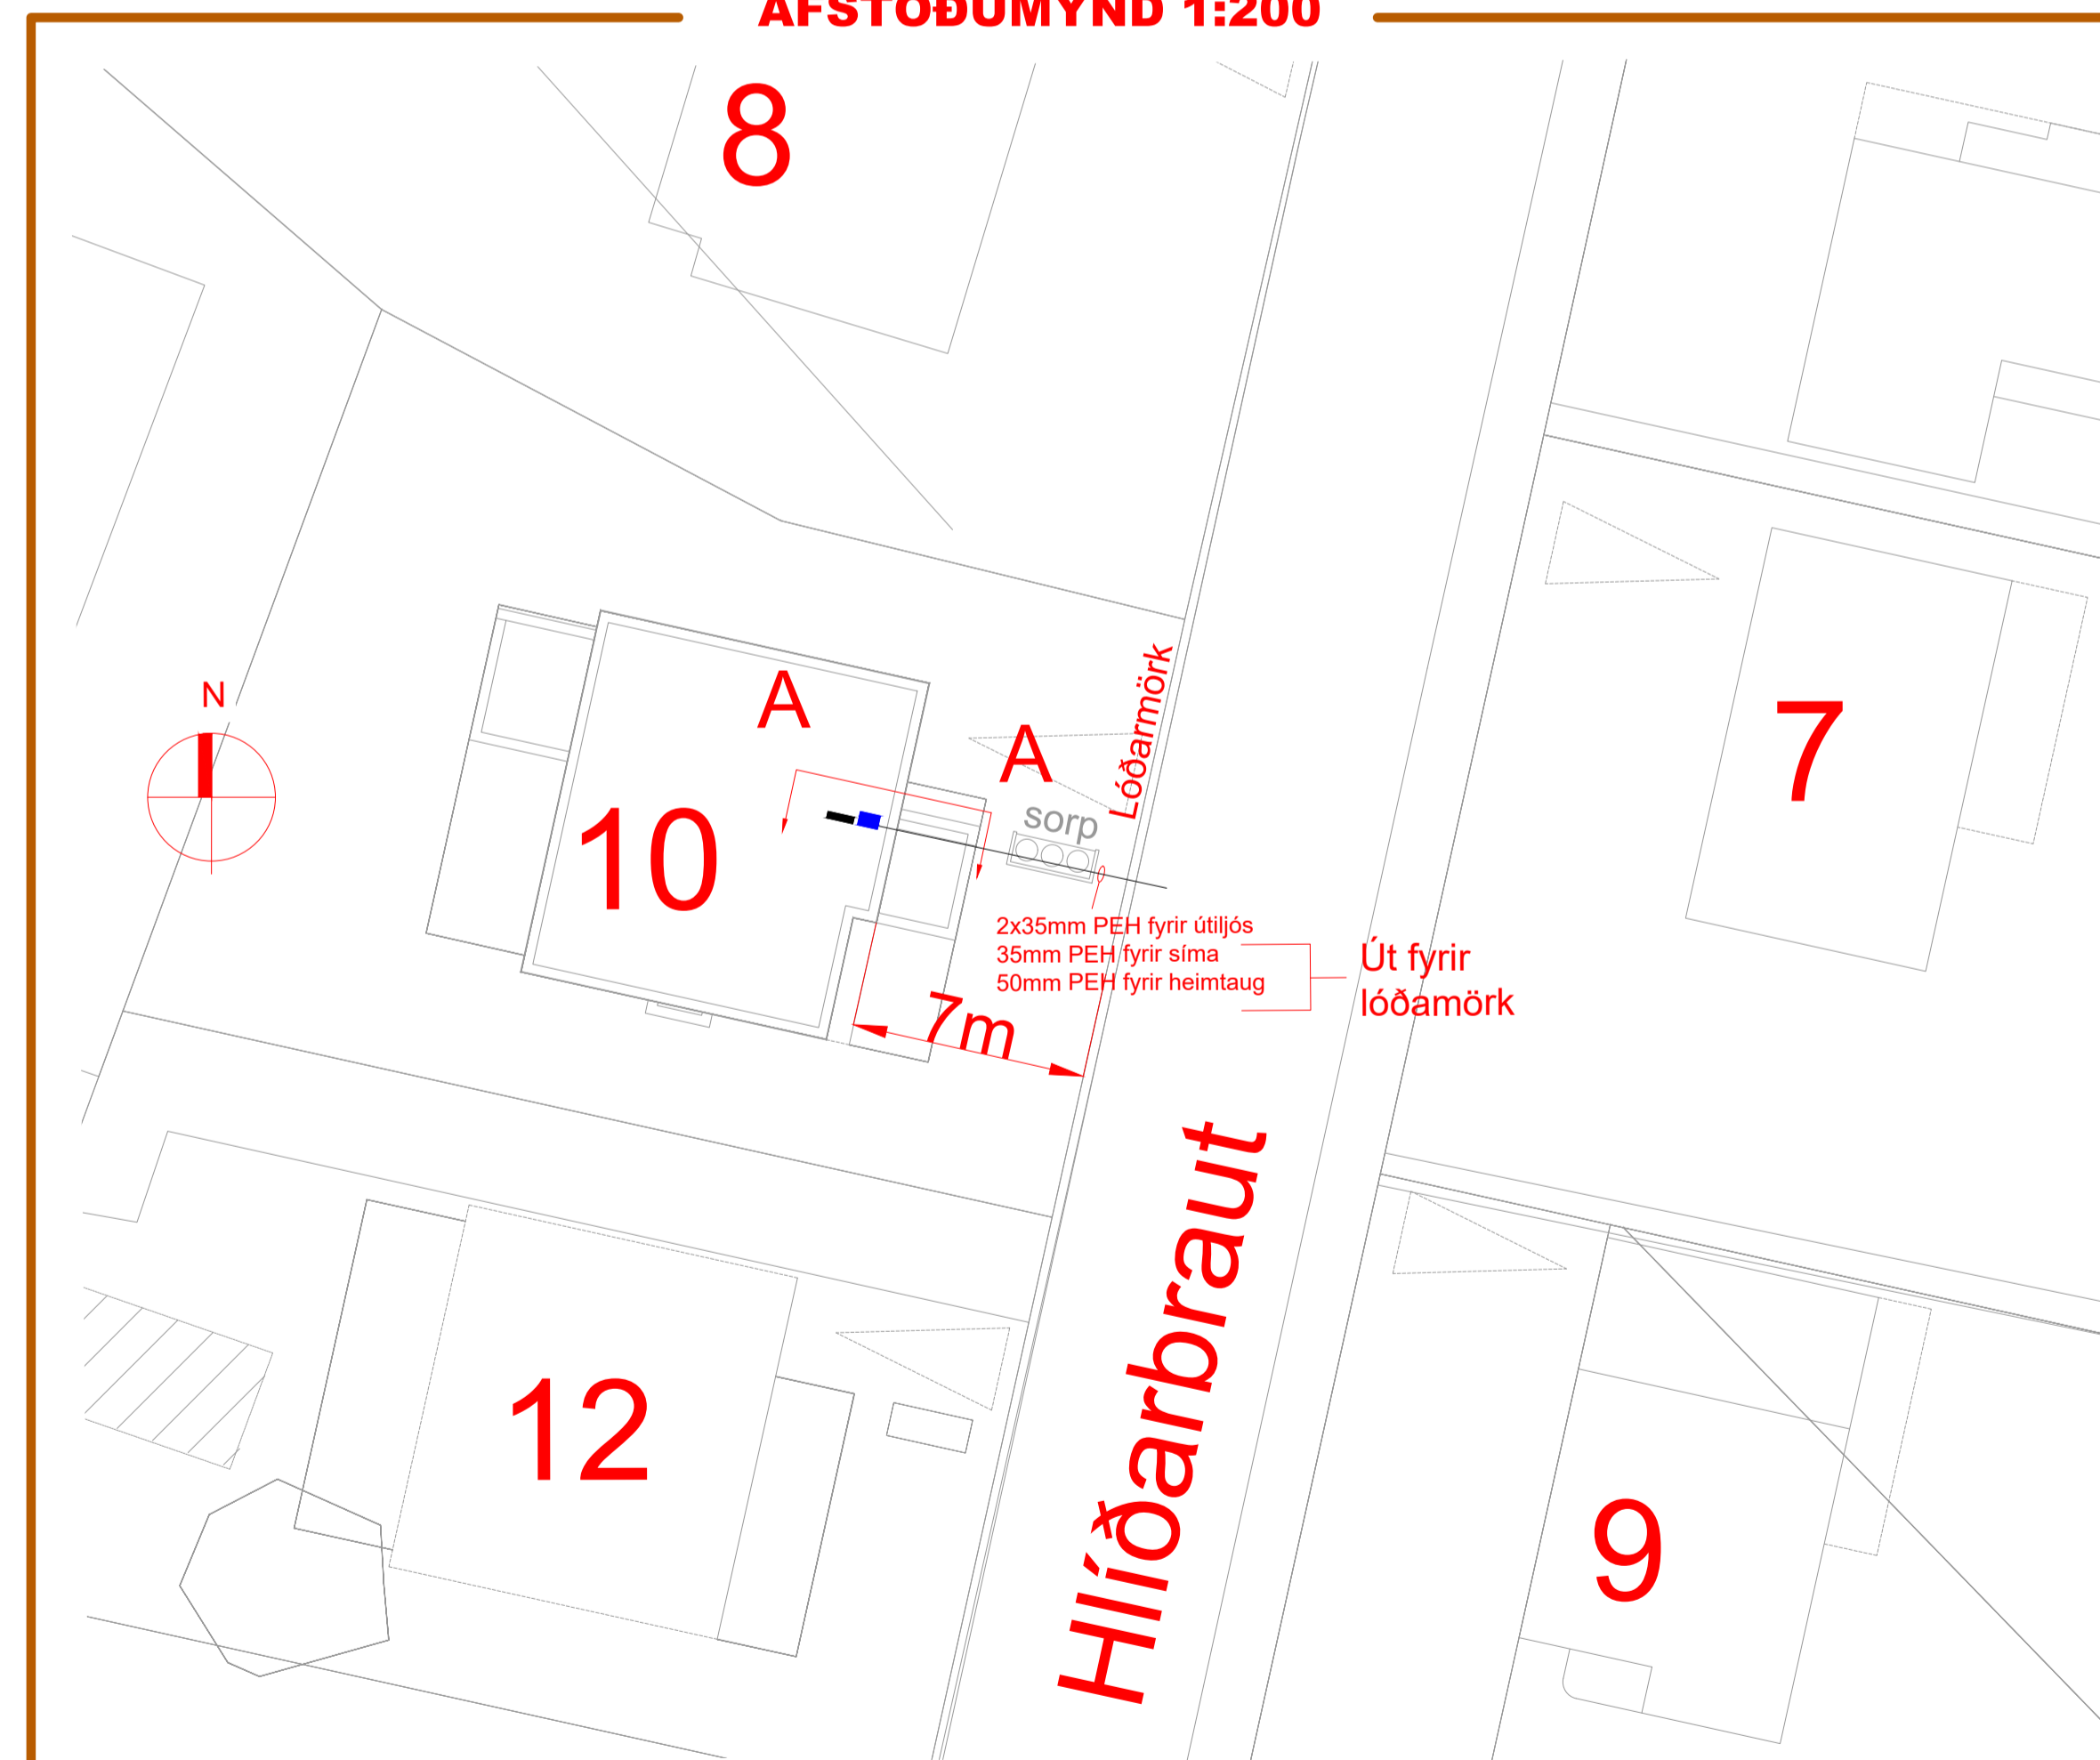

Br.	Dags.	Breyting	Ha.

FRUMA
 Fruma ehf / 430700-2430
 Lambhagavogur 13 113 Reykjavík
 Sími: 821-6964
 frumaehf@gmail.com

Verkefni: **Hlíðarbraut 10**
 220 Hafnarfjörður

Teikningahéiti: **Raflagnir**

Einlínnumynd, Afst.m. og Snið

Dagsetning: 20.10.2023 Mælikvæði: 1:200/1:50 Blaðstærð: A1

Hannað: ARE Teiknað: ARE Yfirland: ARE

Nafn og kennitala hönnuðar: **Axel Rúnar Eypórsson** 110881-4799


Undirskrift hönnuðar:

Nafn og kennitala hönnunarsjóra:

Undirskrift hönnunarsjóra:

Verknúmer: 23-019 Teikninganúmer: 0002 Útgáfa: A

GRUNNMYND 1. HÆÐ 1:50

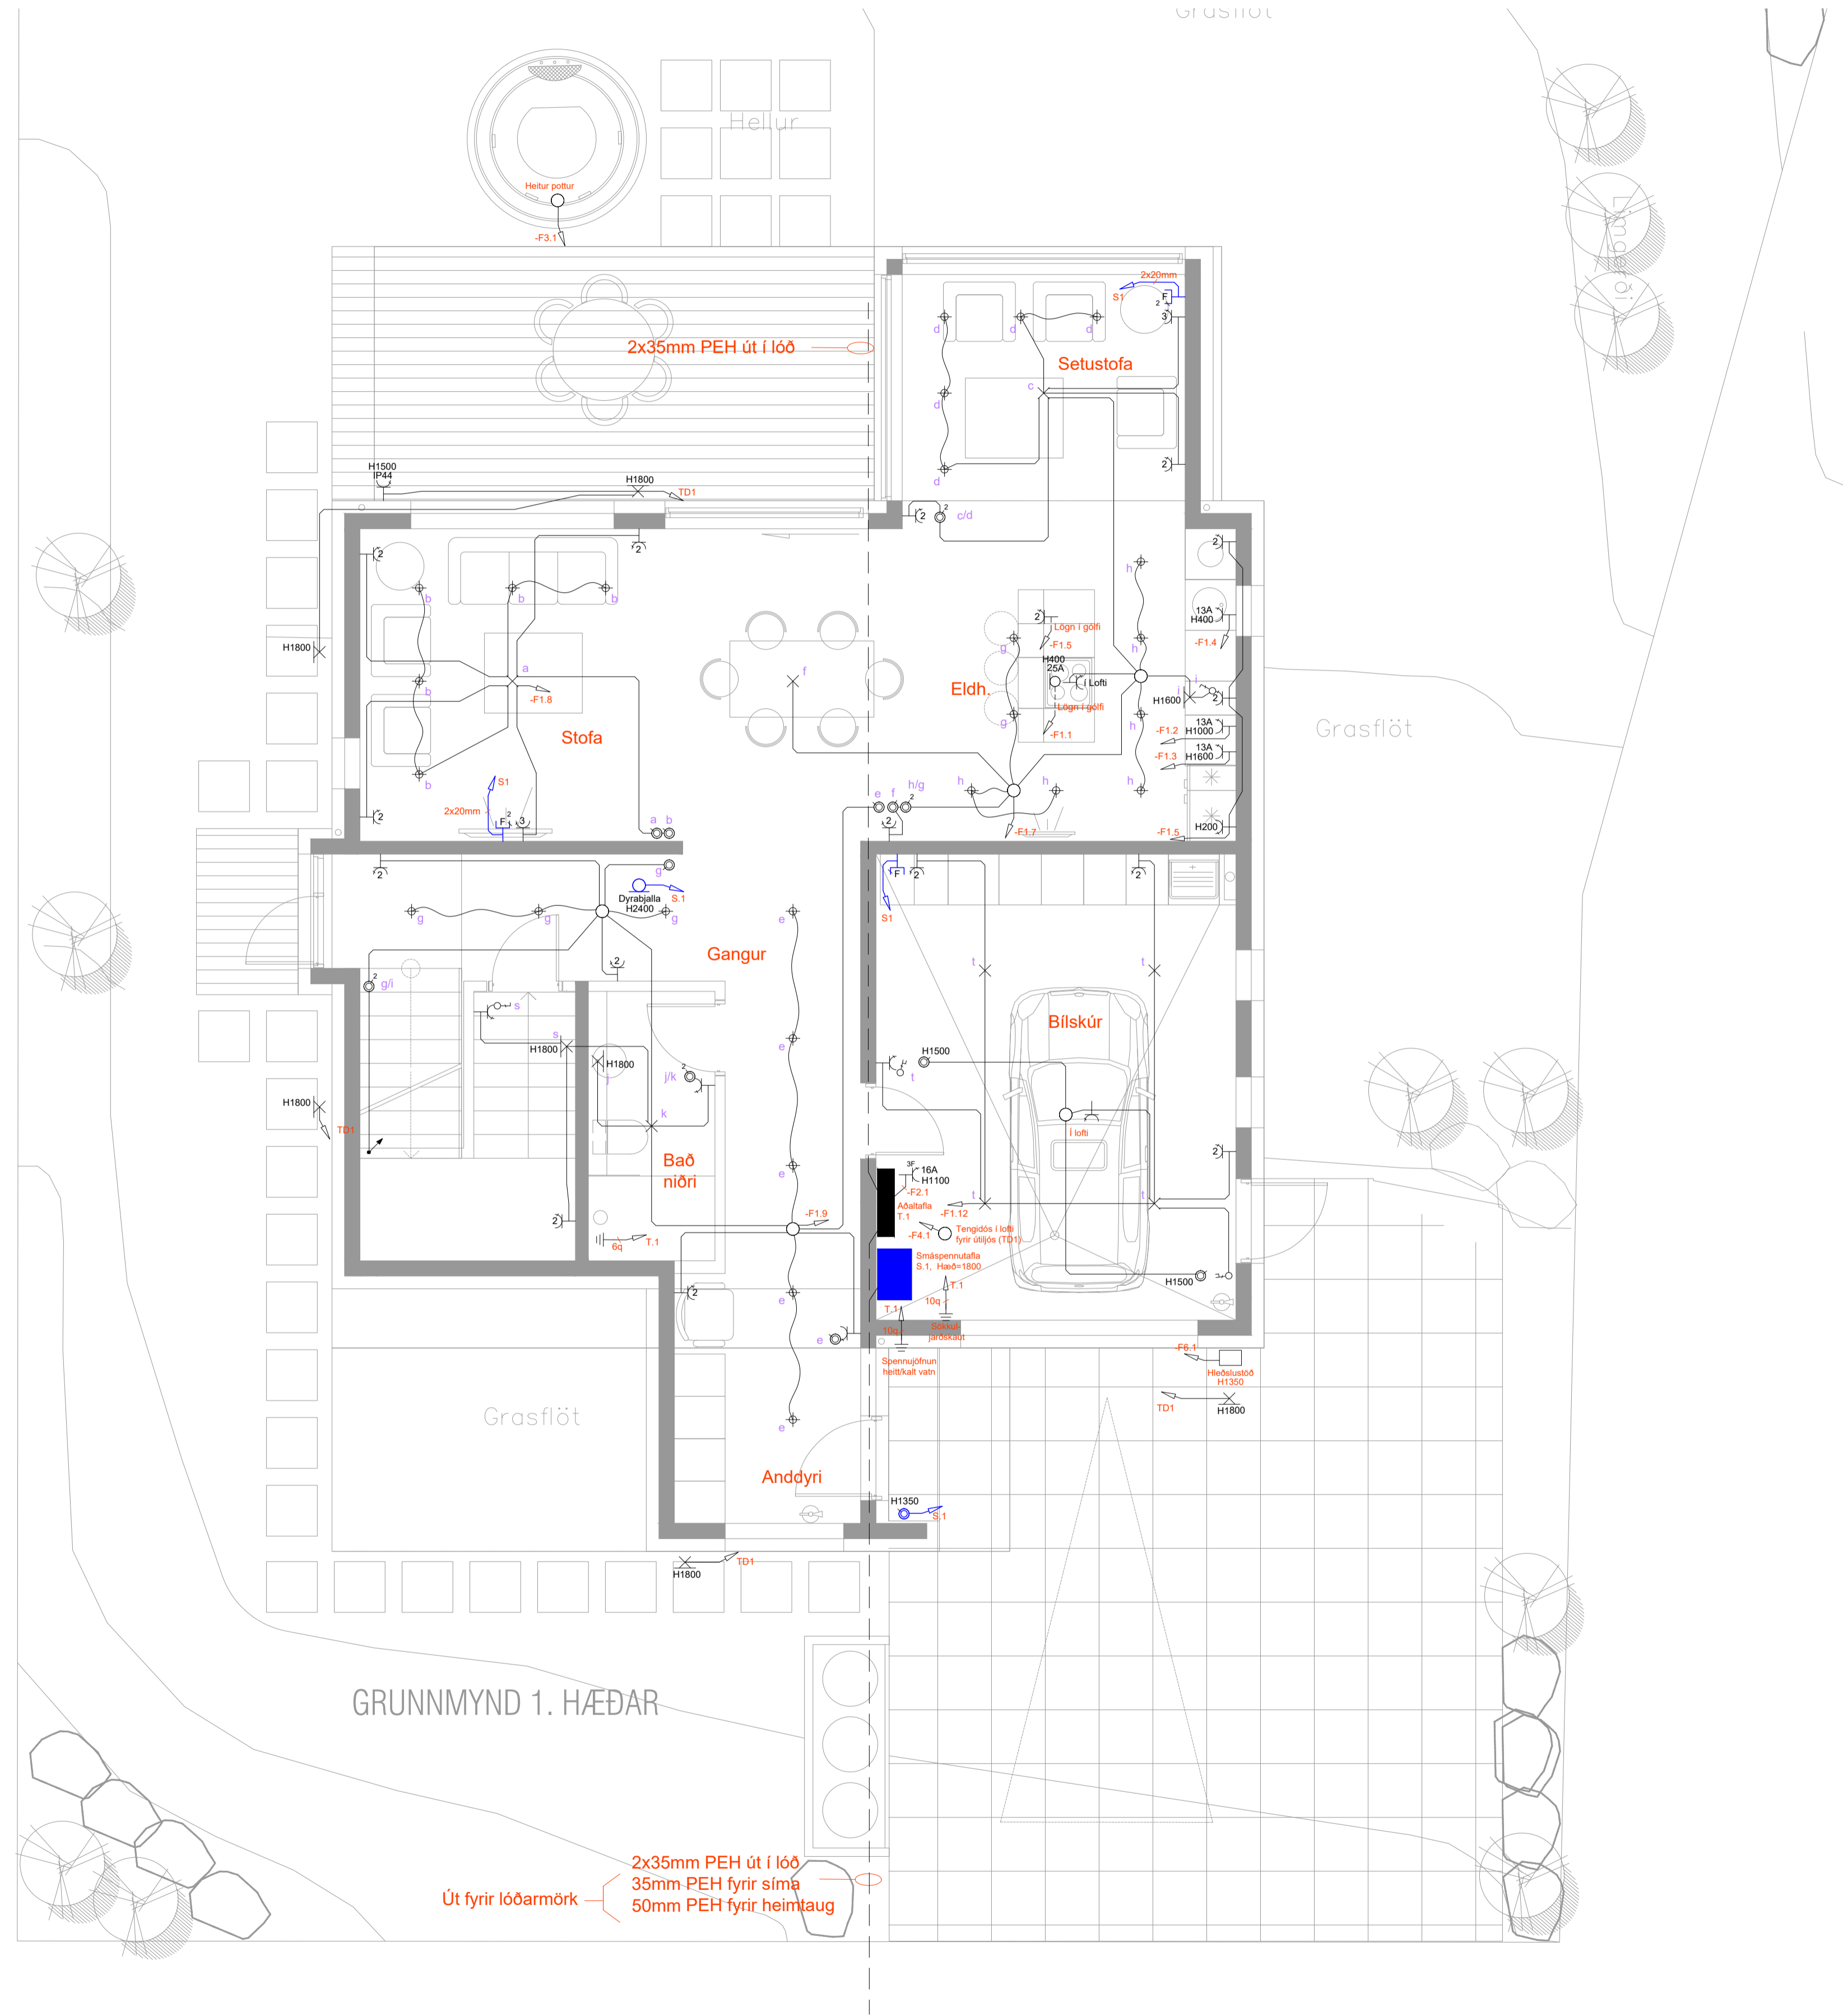

Br.	Dags.	Breyting	Ha.

FRUMA
 Fruma ehf / 430700-2430
 Lambhagavogur 13 113 Reykjavík
 Sími: 821-6944
 frumaehf@gmail.com

Verkhelti:
Hlíðarbraut 10
 220 Hafnarfjörður


Teikningahelti:
Raflagnir
 Grunnmynd 1. hæð

Dagsetning: 20.10.2023	Mælikvæði: 1:50	Blaðastærð: A1
Hannað: ARE	Teknað: ARE	Yfirfarað: ARE
Nafn og kennitala hönnuðar: Axel Rúnar Eypórssón		110881-4799
Undirskrift hönnuðar:		
Nafn og kennitala hönnuðarstjóra:		
Undirskrift hönnuðarstjóra:		
Verknumér: 23-019	Teikninganúmer: 0101	Útgáfa: A



Samþykkt
Hafnarfjörður
Byggingarfulltrúi

GRUNNMYND 2. HÆÐ 1:50

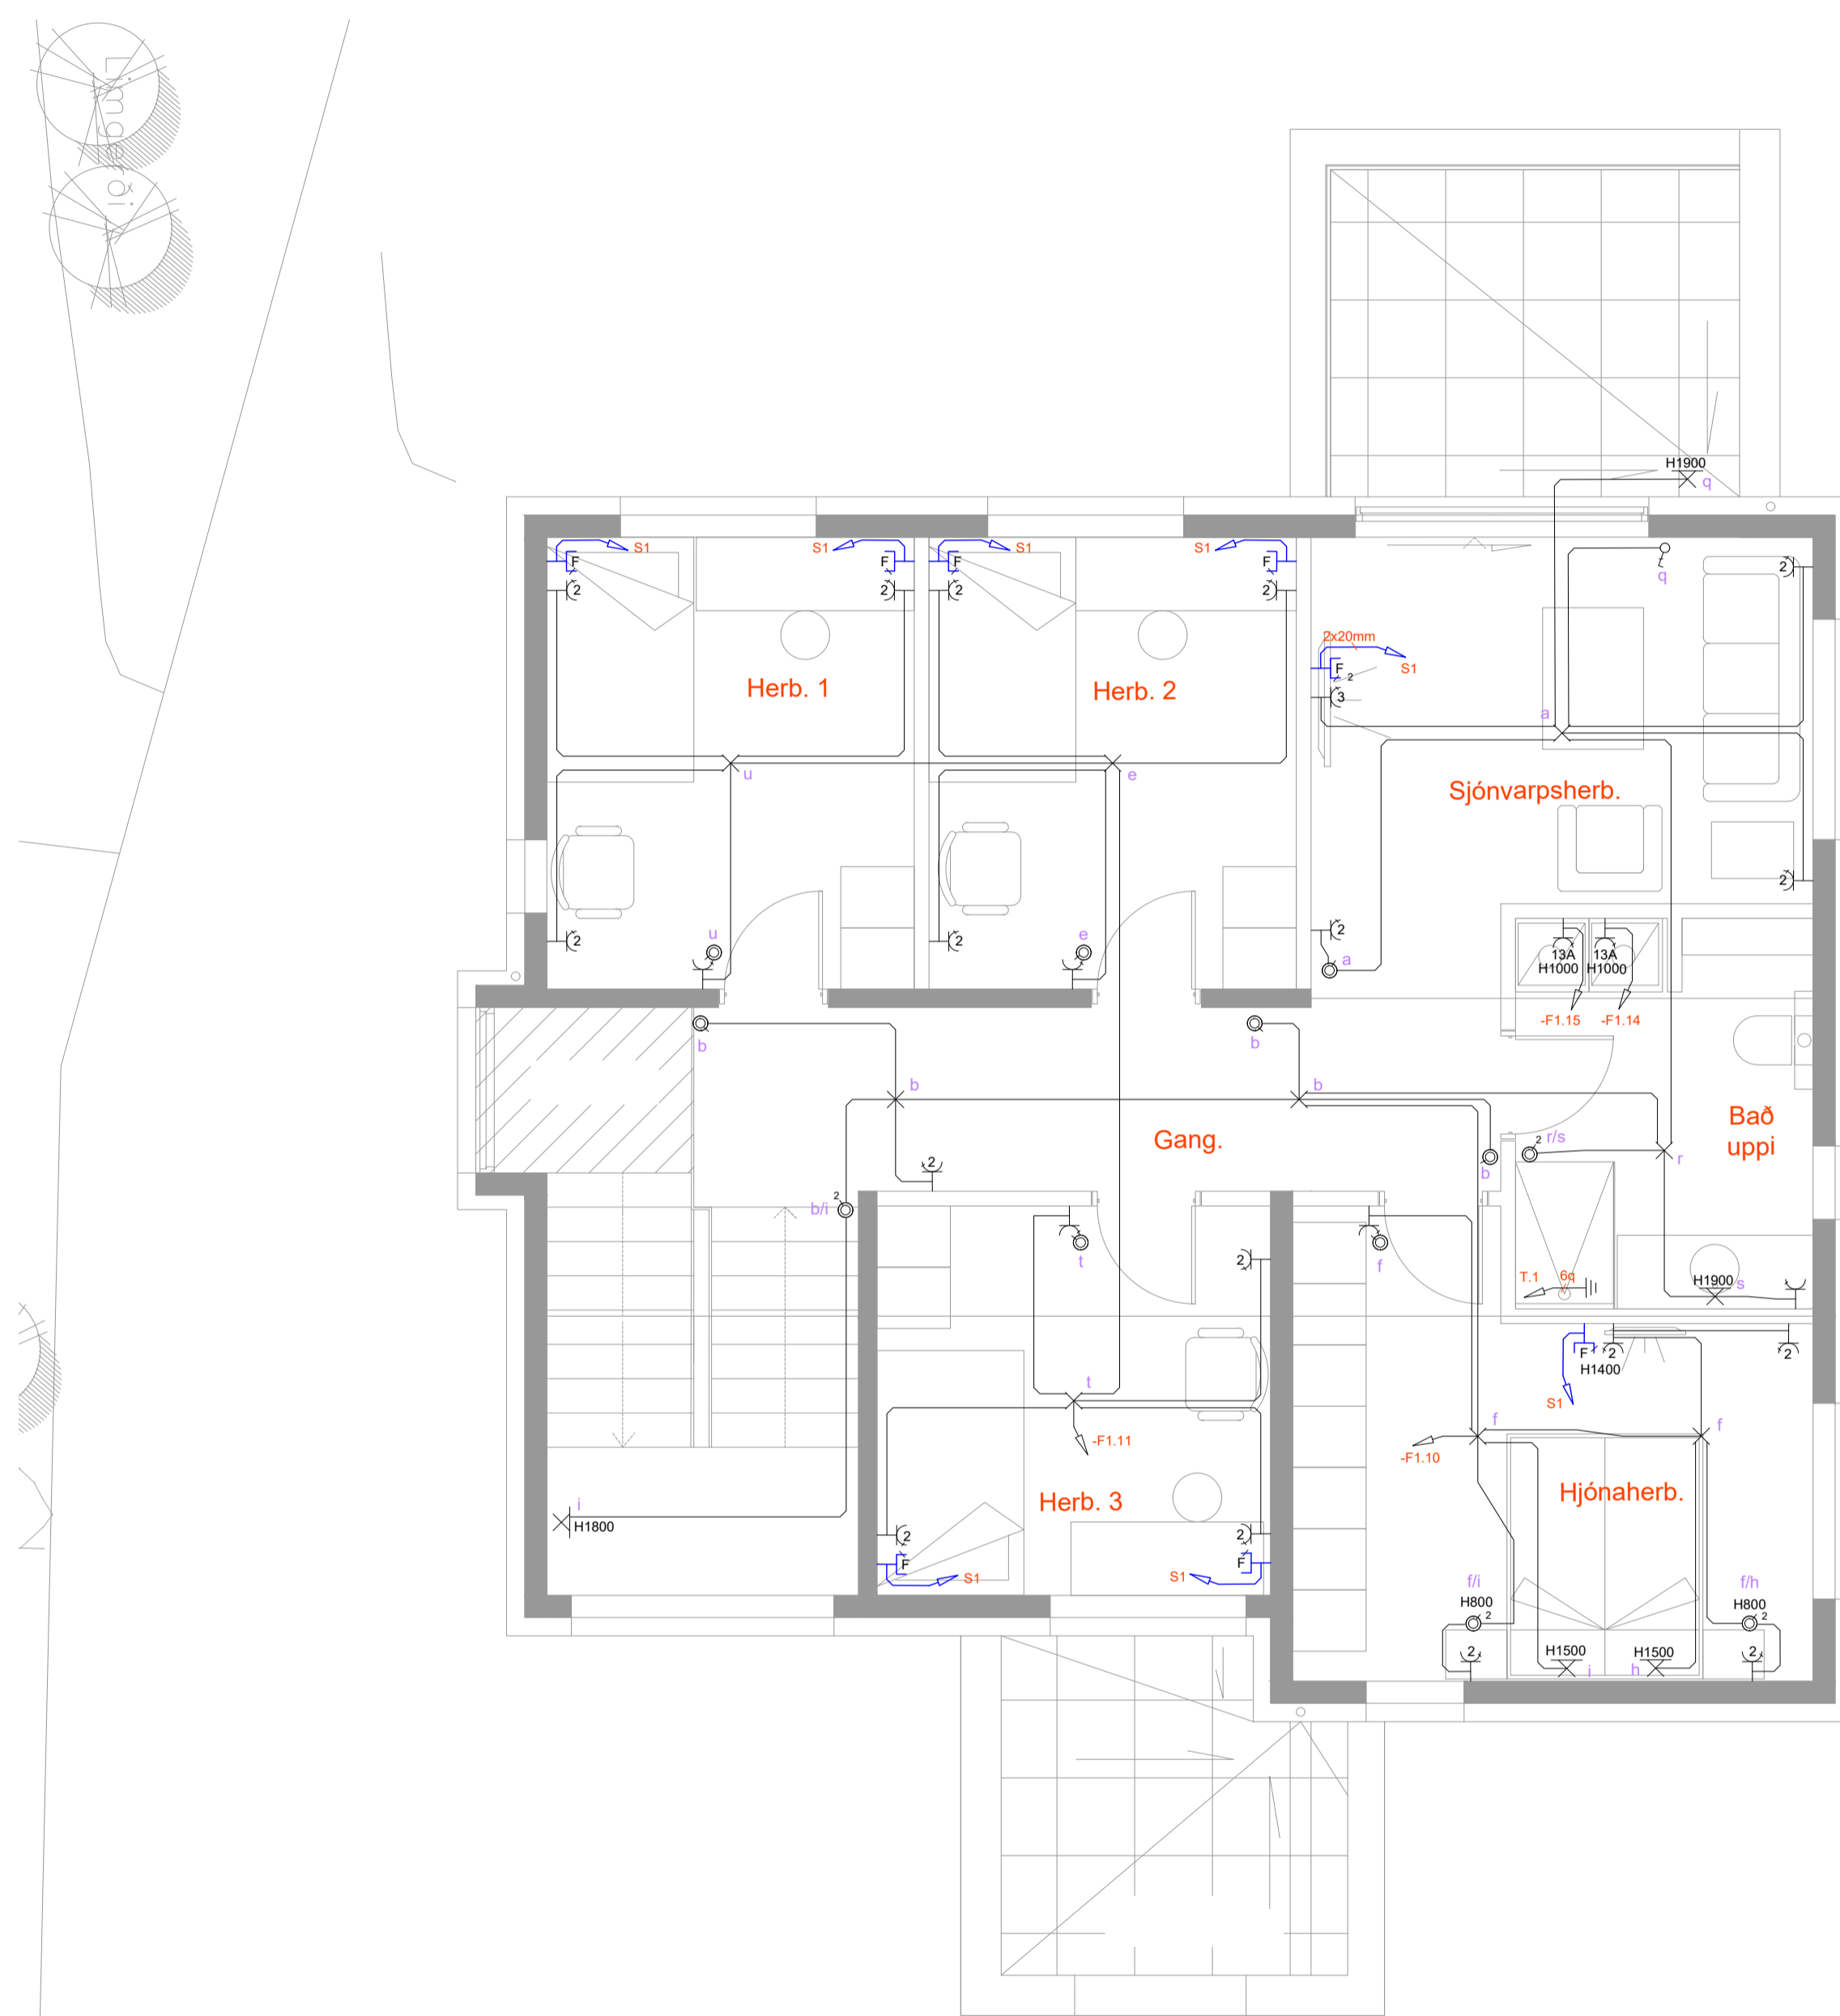

GRUNNMYND 2. HÆÐAR

Br.	Dags.	Breyting	Ha.

FRUMA
Fruma ehf / 430700-2430
Lambhagavegur 13 113 Reykjavík
Sími: 821-6944
frumaehf@gmail.com

Verkhelti:
Hlíðarbraut 10
220 Hafnarfjörður

Teikningahelti:
Raflagnir
Grunnmynd 2. hæð

Dagsetning: 20.10.2023	Mælikvæði: 1:50	Blaðstærð: A1
---------------------------	--------------------	------------------

Hannað: ARE	Teknað: ARE	Yfirfarð: ARE
----------------	----------------	------------------

Nafn og kennitala hönnuðar:
Axel Rúnar Eypórssón 110881-4799

Undirskrift hönnuðar:

Nafn og kennitala hönnunarsjóra:

Undirskrift hönnunarsjóra:

Verknumér: 23-019	Teikninganúmer: 0201	Útgáfa: A
----------------------	-------------------------	--------------

Hlíðarbraut 10

220 Hafnarfjörður

Raflagnateikning

Skýringar, Tákni og Sökkulskaut
Einlínunmynd, Afstöðunmynd og Snið
Grunnmynd 1. Hæð
Grunnmynd 2. Hæð

0001
0002
0101
0201

