



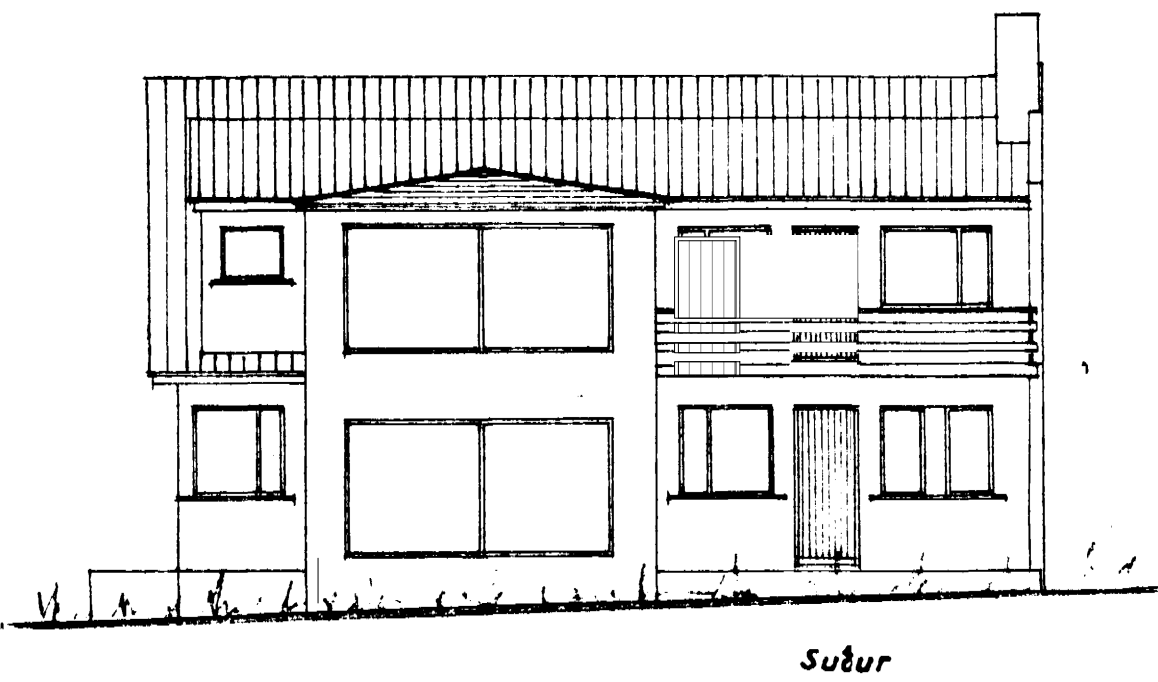


Suður

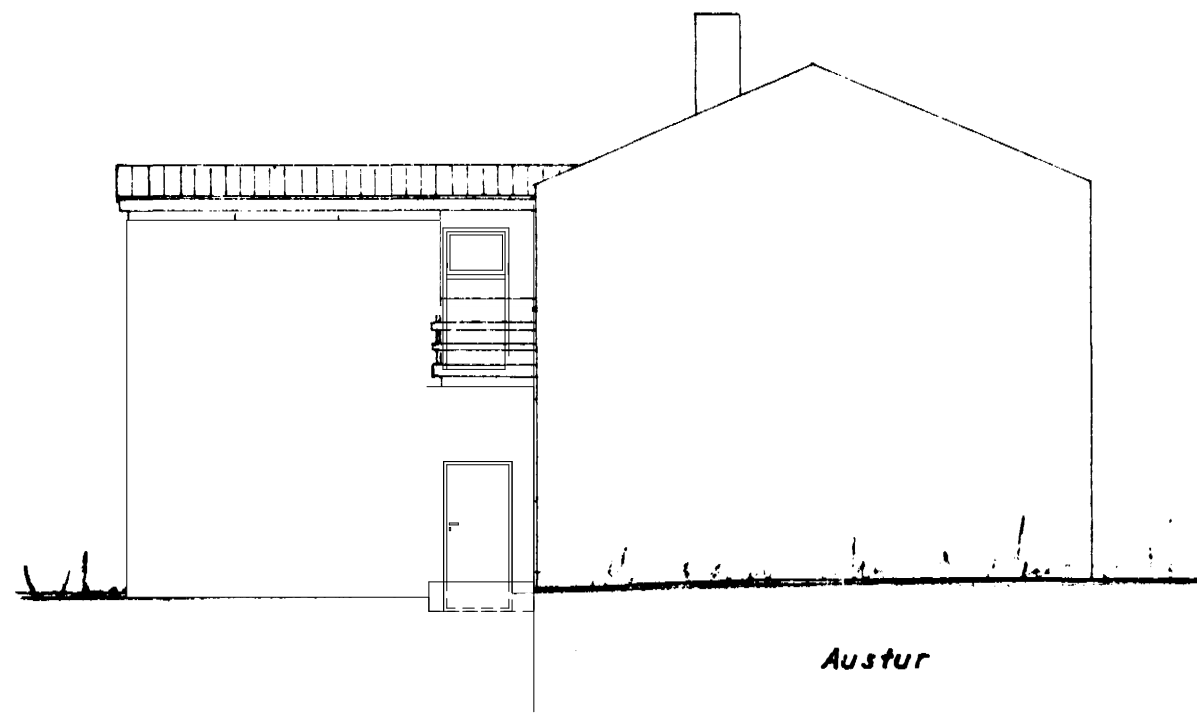


Austur

Það athugast að um er að ræða samþykkt á áður gerðri framkvæmd sem gerð var án byggingarleyfis.
Óvissa kann því að vera um uppbyggingu og útfærslu framkvæmdar.
Hvorki er skráð verktrygging á verkið né ábyrgðaraðilar.

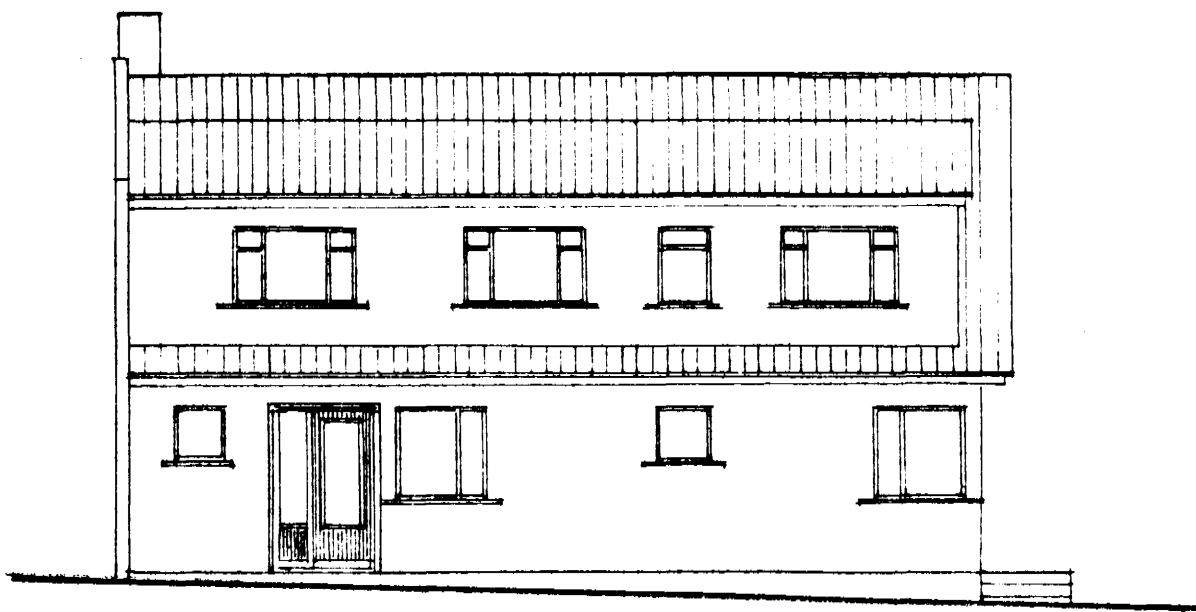


Norður

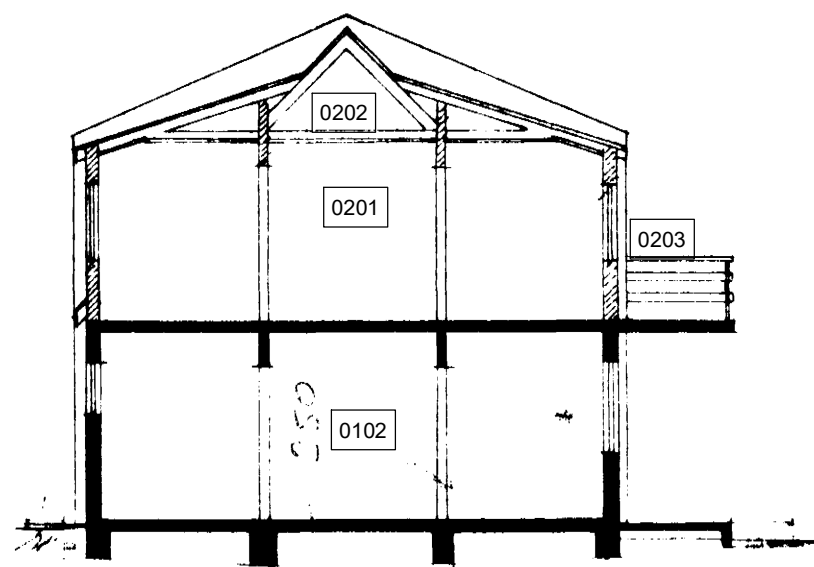




Snið: A-A



Vestur

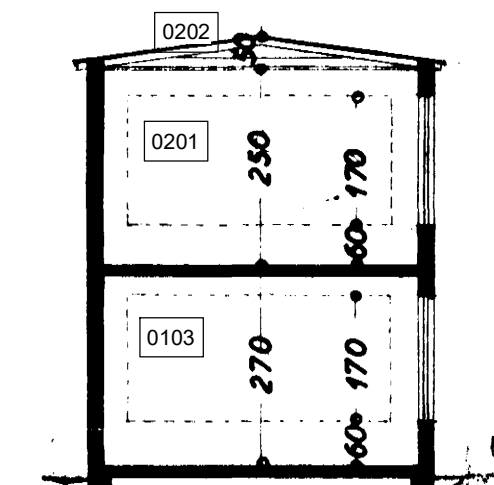

Snið: B-B

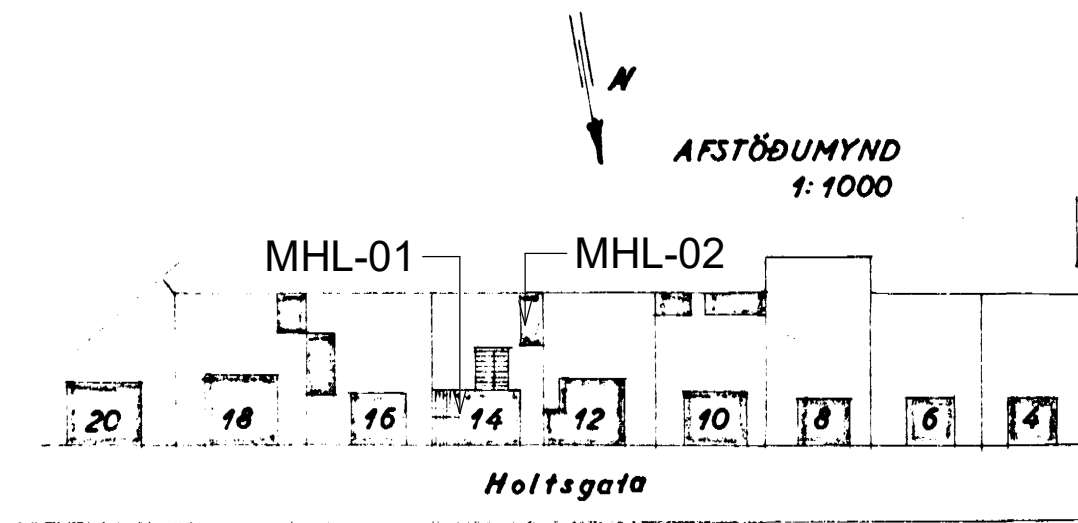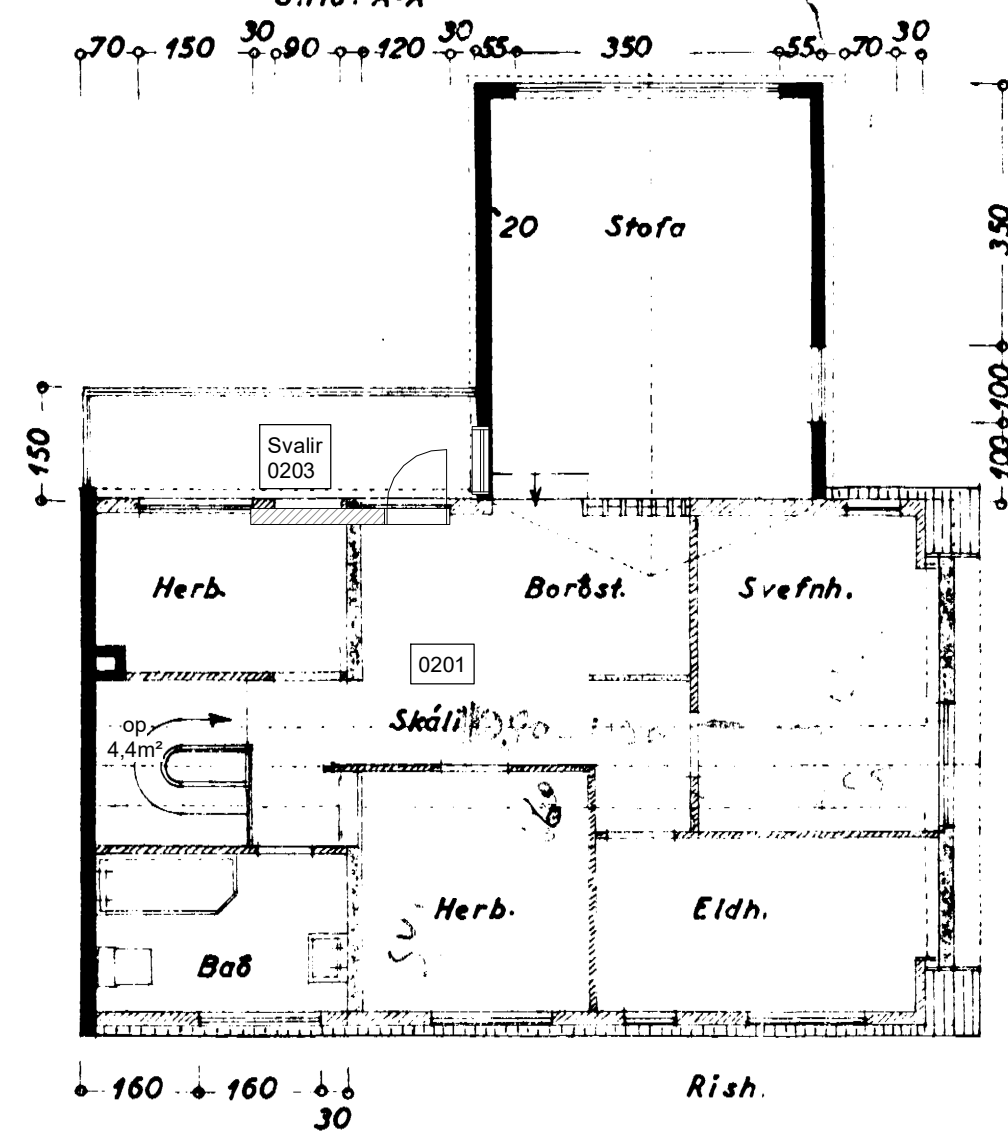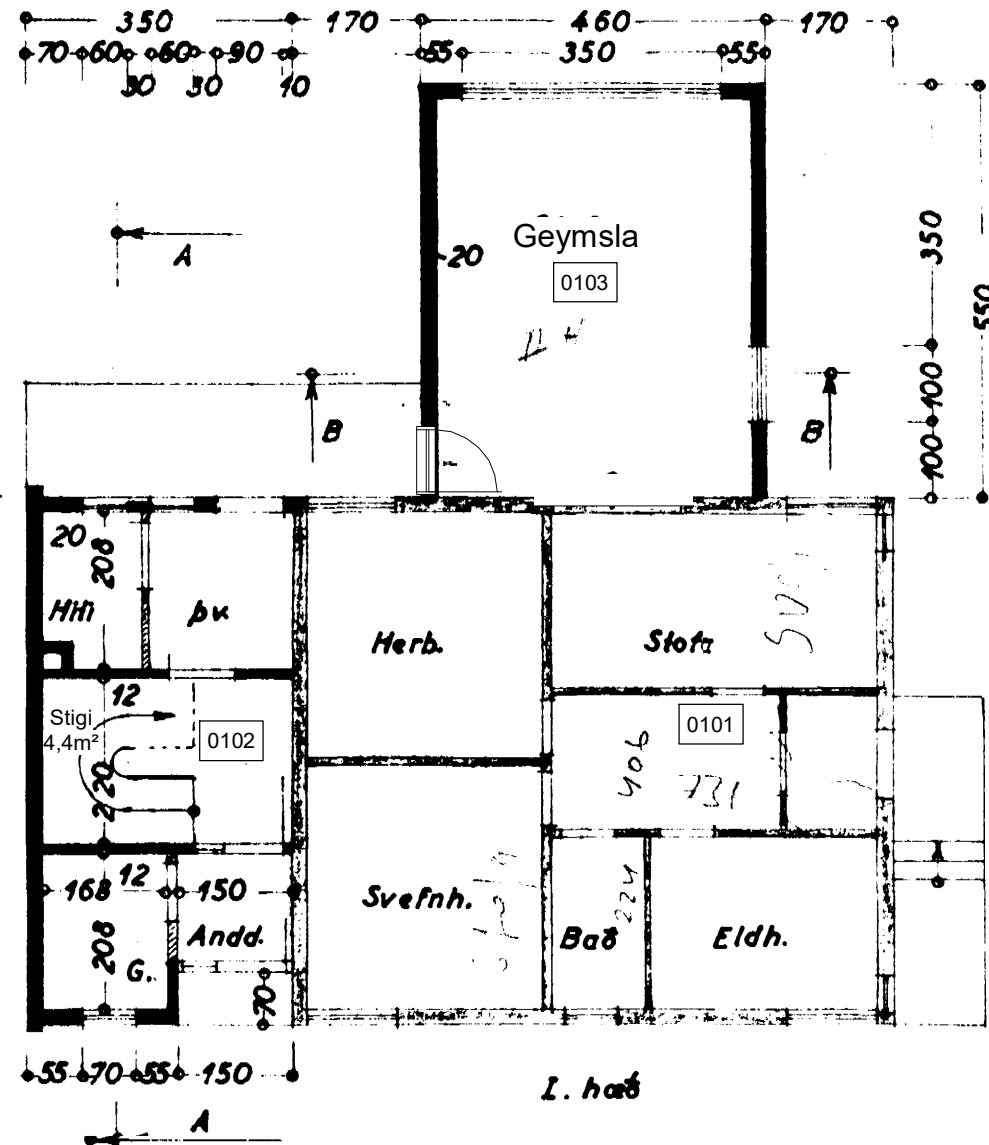

Breytingalýsing:
Gluggi á 2. hæð og hurð á 1.hæð austurhlíðar viðbyggingar breyting frá upphaflegu teikningum sem ekki hafa verið uppfærðar á sínum tíma.

F. Sigurðsson er upphaflegur hönnuður að viðbyggingu sem samþykkt var á fundi bygginganefndar 19/4 1967.

BREYTINGAR:			
NR.	DAGS	Sign	BREYTING

K.J. ARK slf. 650319-0360
Tel. 899 3234
Tel. 897 0375
E-mai. jon@kjonnun.is

HÖNNUN - SKIPULAG - RÁÐGJÖF
Kjartan Rafnson Fi/DSA 270365-3539
Jón Magnús Halldórsson Byggingafr.BTH 091162-3509


S.p.
Verk
Holtsgata 14 Hafnarfirði.

Teikning
Reyndarteikning með eininga-
númerum mhl-01
Bygginganeftarteikning A2
Kvarði




TEIKNING NR.


0101

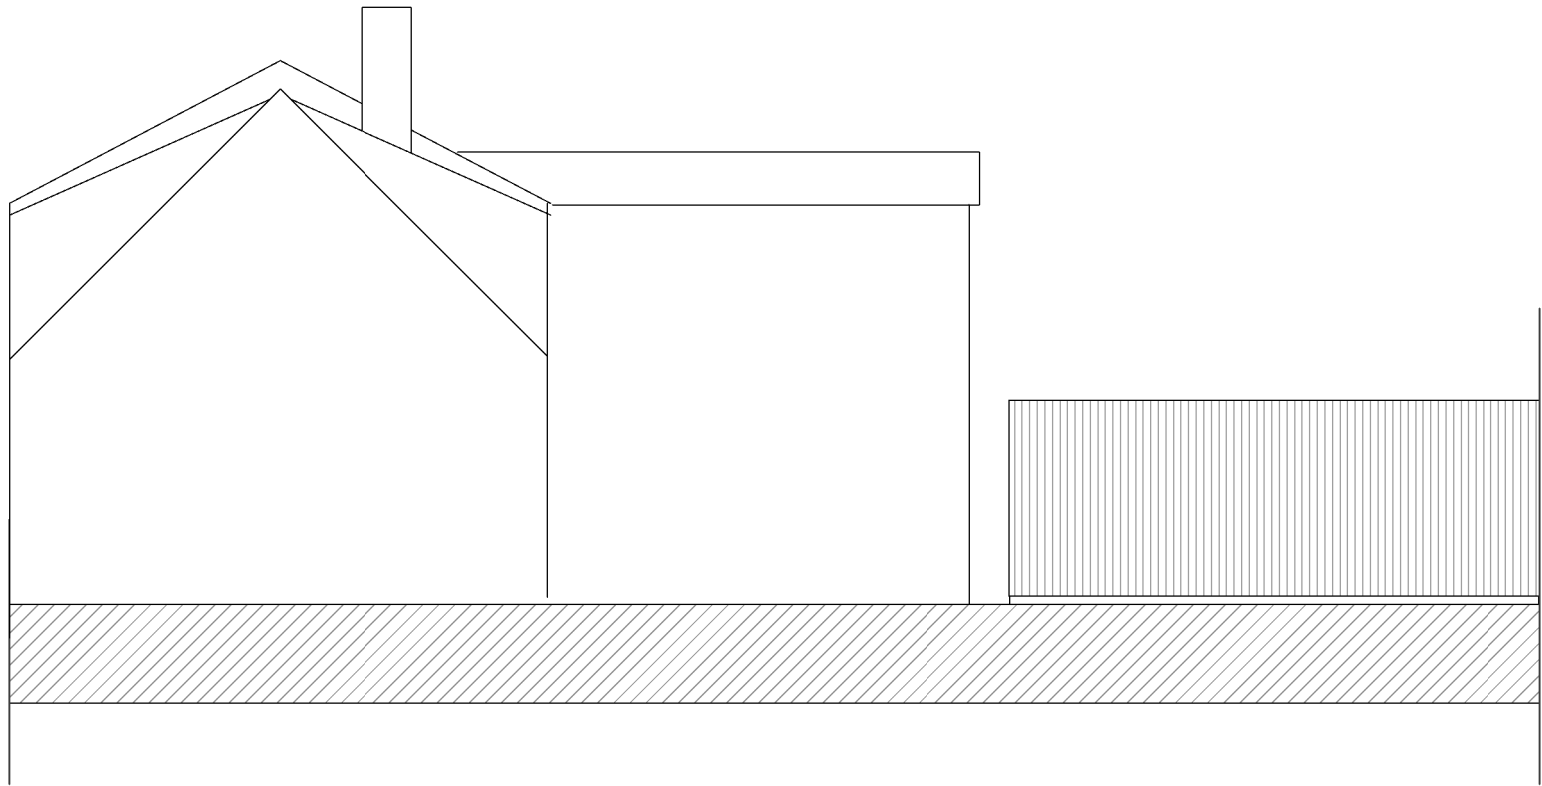


Vestur 1 : 100

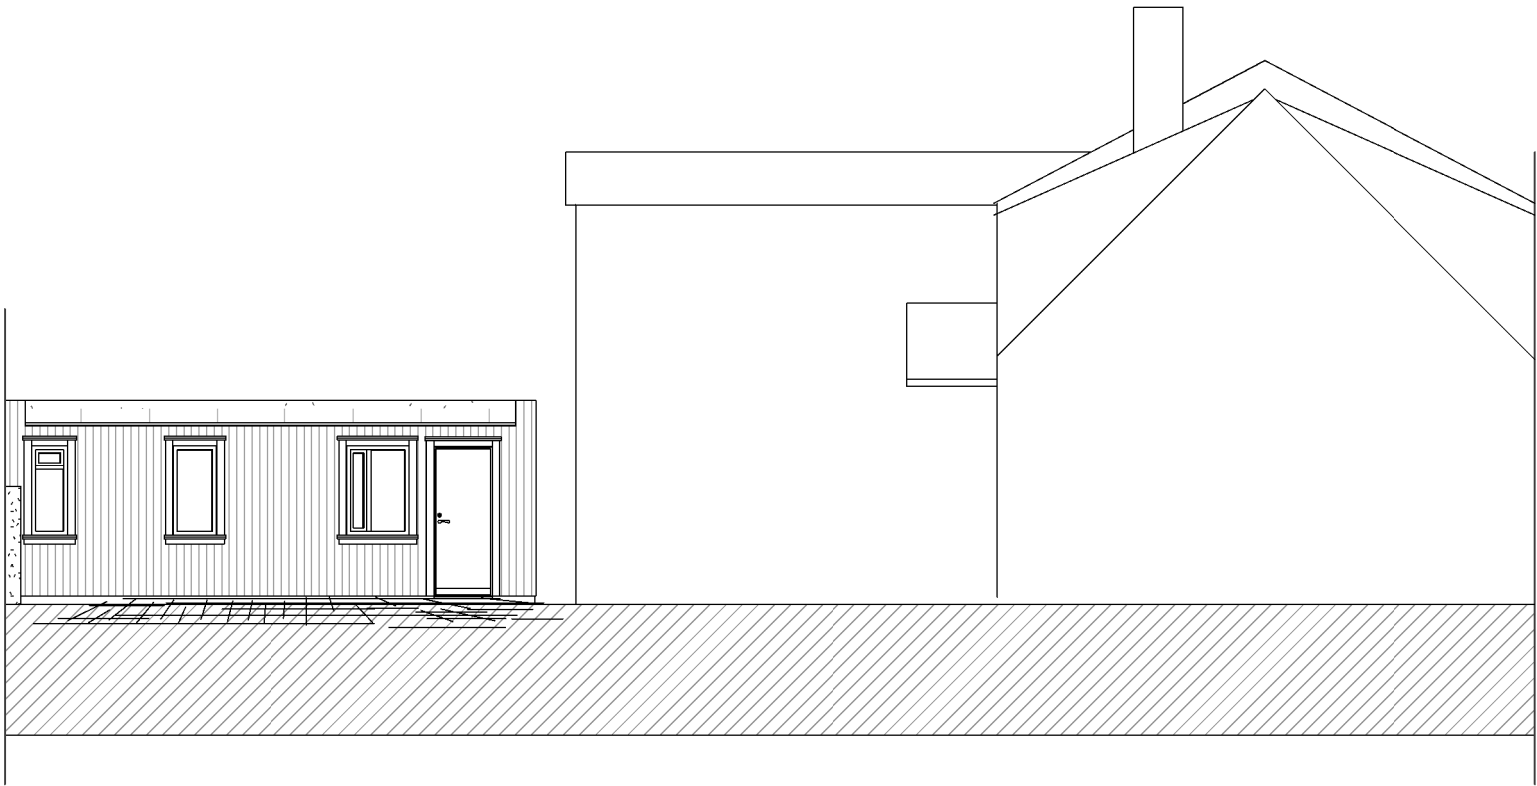

Austur 1 : 100

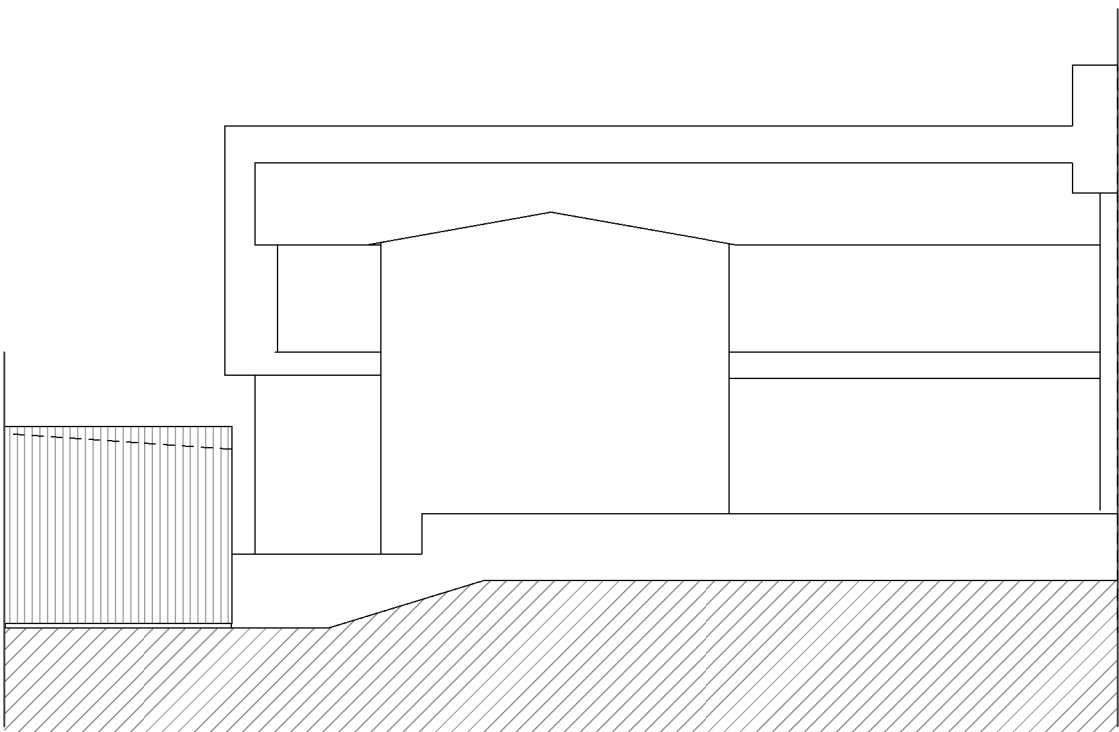

Suður 1 : 100

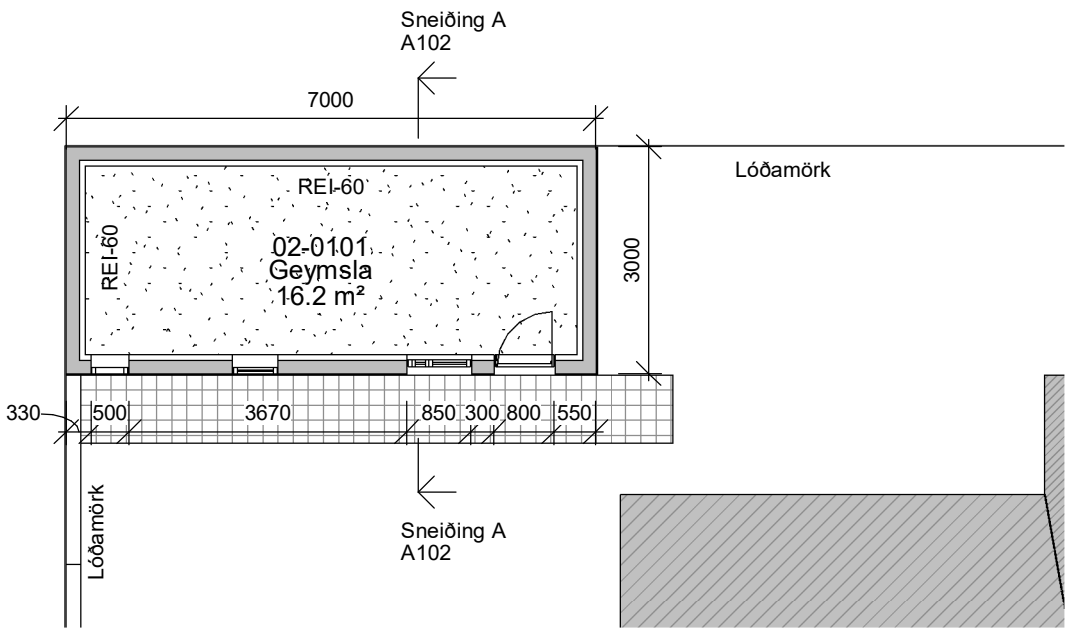

Grunnmynd mhl-02

BREYTINGAR:			
NR.	DAGS	Sign	BREYTING

K.J. ARK slf. 650319-0360

Tel. 899 3234
Tel. 897 0375
E-mai. jon@kjhonnun.is

HÖNNUN - SKIPULAG - RÁÐGJÖF

Kjartan Rafnson FI/DSA 270365-3539
Jón Magnús Halldórsson Byggingafr.BTH 091162-3509

S.p.

Verk


Holtsgata 14 Hafnarfirði
Geymslubygging

Teikning
Grunnmynd, útlit og sneiðing


Kvarði
1 : 100
Dags. 11.07.2025
Teiknað af jmh

TEIKNING NR.

A102

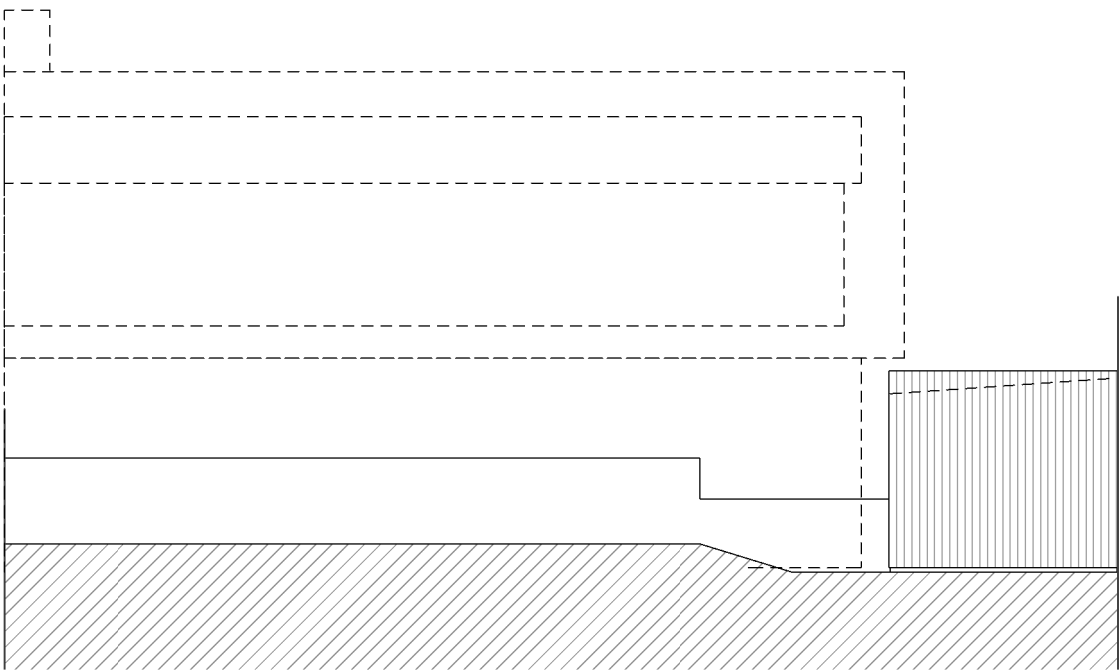

Norður 1 : 100

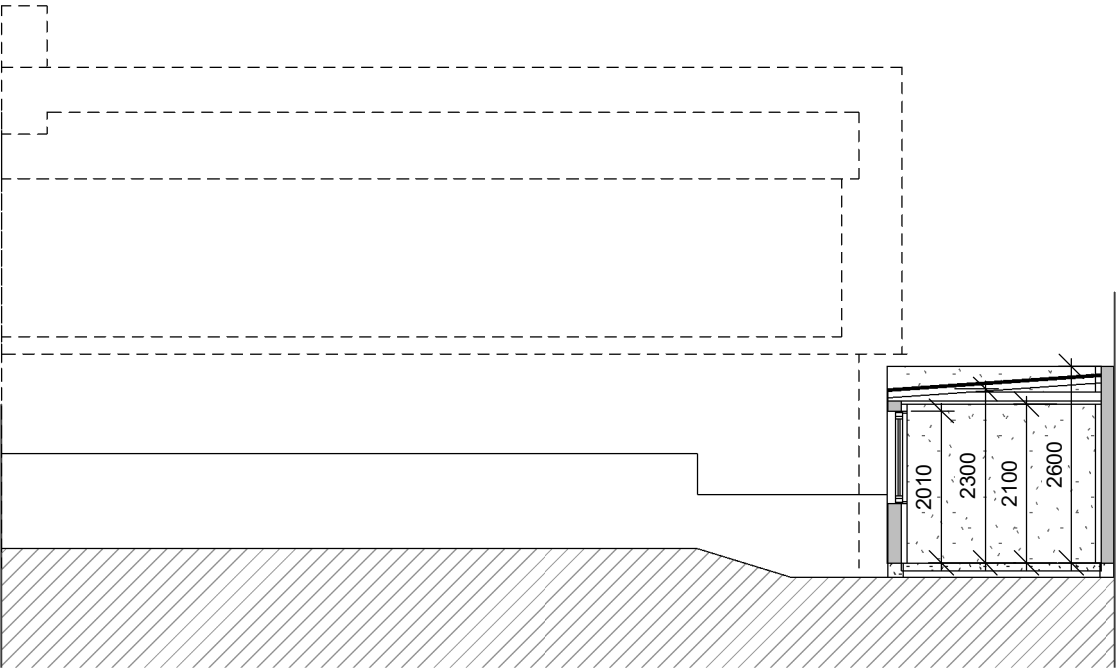

Sneiðing A 1 : 100

Skráningartafla: Holtsgata 14					Skrásetjari: Jón Magnus Halldórsson														
Landeignanúmer: L120945					Kennitala: 091162-3509														
Matslutunúmer: 01					Útgáfa: 5.03 Dags: 7.7.2025														
Uppskipting og lýsing					Stærðir														
D0	D1	D2	D3	D4	D5	D5M	D6	D7	D8	D9	D10a	D10b	D11	D12	D13	D14	D15		
Lokun	Rými hæð-röð	Netkun loft	Höfuð-flokkun	Eignar-hæð	Botnflatur m²	Miðflatur m²	Stigjar m²	Op m²	Brúðstofur m²	Brúðstofur sh < 1,8	Salanæð min	Salanæð max	Brúðstofur rúmnað m²	Netstofur m²	Birt flatarmál m²	Reiknitala skiptarúmnaðs	Skipta-rúmnað m²		
		Matshluti Botn			317,4	0,0	4,4	4,4	207,2	0,0			684,5	179,8	207,2		476,179		
													21,2						
	01	1. hæð			105,8	0,0	4,4	0,0	105,8	0,0			285,7	89,9	105,8				
A	0101	Íbúð	N	0101	54,8				54,8		2,70	2,70	148,0	46,6	54,8	2,70	125,820		
A	0102	Íbúð	N	0201	25,3		4,4		25,3		2,70	2,70	68,3	21,5	25,3	2,70	58,050		
A	0103	Geymsla	N	0201	25,7				25,7		2,70	2,70	69,4	21,8	25,7	2,70	58,860		
	02	2. hæð			211,6	0,0	0,0	4,4	101,4	0,0			377,6	89,9	101,4				
A	0201	Íbúð	N	0201	105,8			4,4	101,4		2,30	2,70	265,2	89,9	101,4	2,51	225,649		
A	0202	Bækrymi	F	0201	105,8						0,00	1,15	112,4						
C	0203	Svalir	S	0201	7,8				7,8							1,00	7,800		
Athugasemdir																			