

**VERKHÖNNUN**  
VERKFRÆÐIRÁÐGJÖF

Katrínartúni 4, 105 Reykjavík  
Sími: 570-5800, kt. 650107-1280  
www.verkhonnun.is, verkhnun@verkhonnun.is

Magnús B. Þórðarson kt. 030879-4149  
Sambíkt f.h. Verkhönnun ehf.

Undirritun samráðsmeðlimanna:

Verkeign:

**HRINGHAMAR 10-14 - MHL.04/05**

**RAFLAGNIR**



**AFSTÖÐUMYND, SÖKKULSKAUT OG SNIÐ**

Aðaluppdráttur:

thorur@verkhonnun.is	BDÓ	MBÞ	31.07.2024	Sjá teikn.	A1
Hanna	Teknað	Yfirbúð	Dagsetning	Mælikvarði	Bláskarði

<b>2022-01-055</b>	<b>BK-03.00.01</b>
Verkeign	Teiknúmer
Verkeign	Breyting

HÖNNUNIR SKILUR SÉR ALLAN RÉTT A TÆKNINGUM - FJÓLFÖLDUN ER HÁB SKRIFLEGI SAMBYRRI

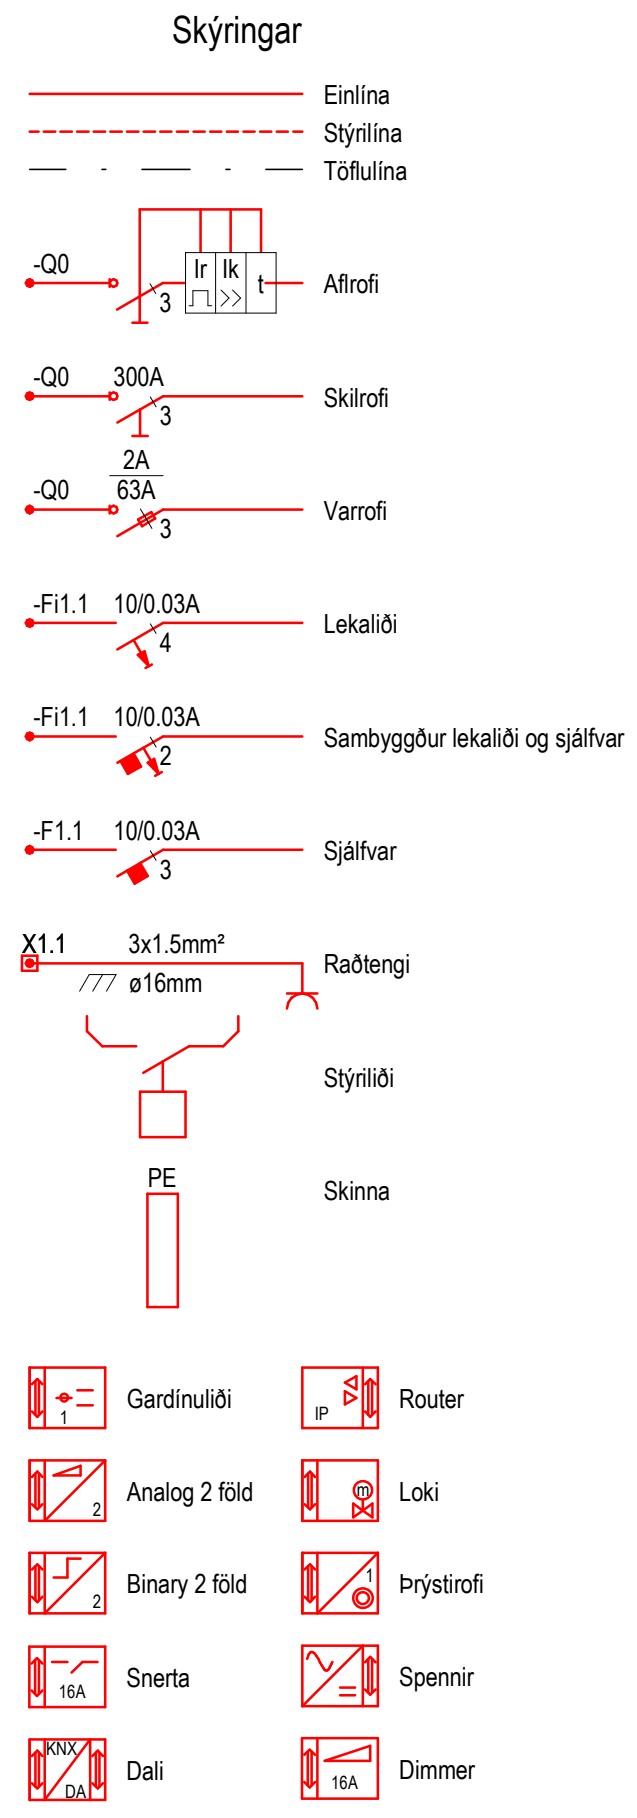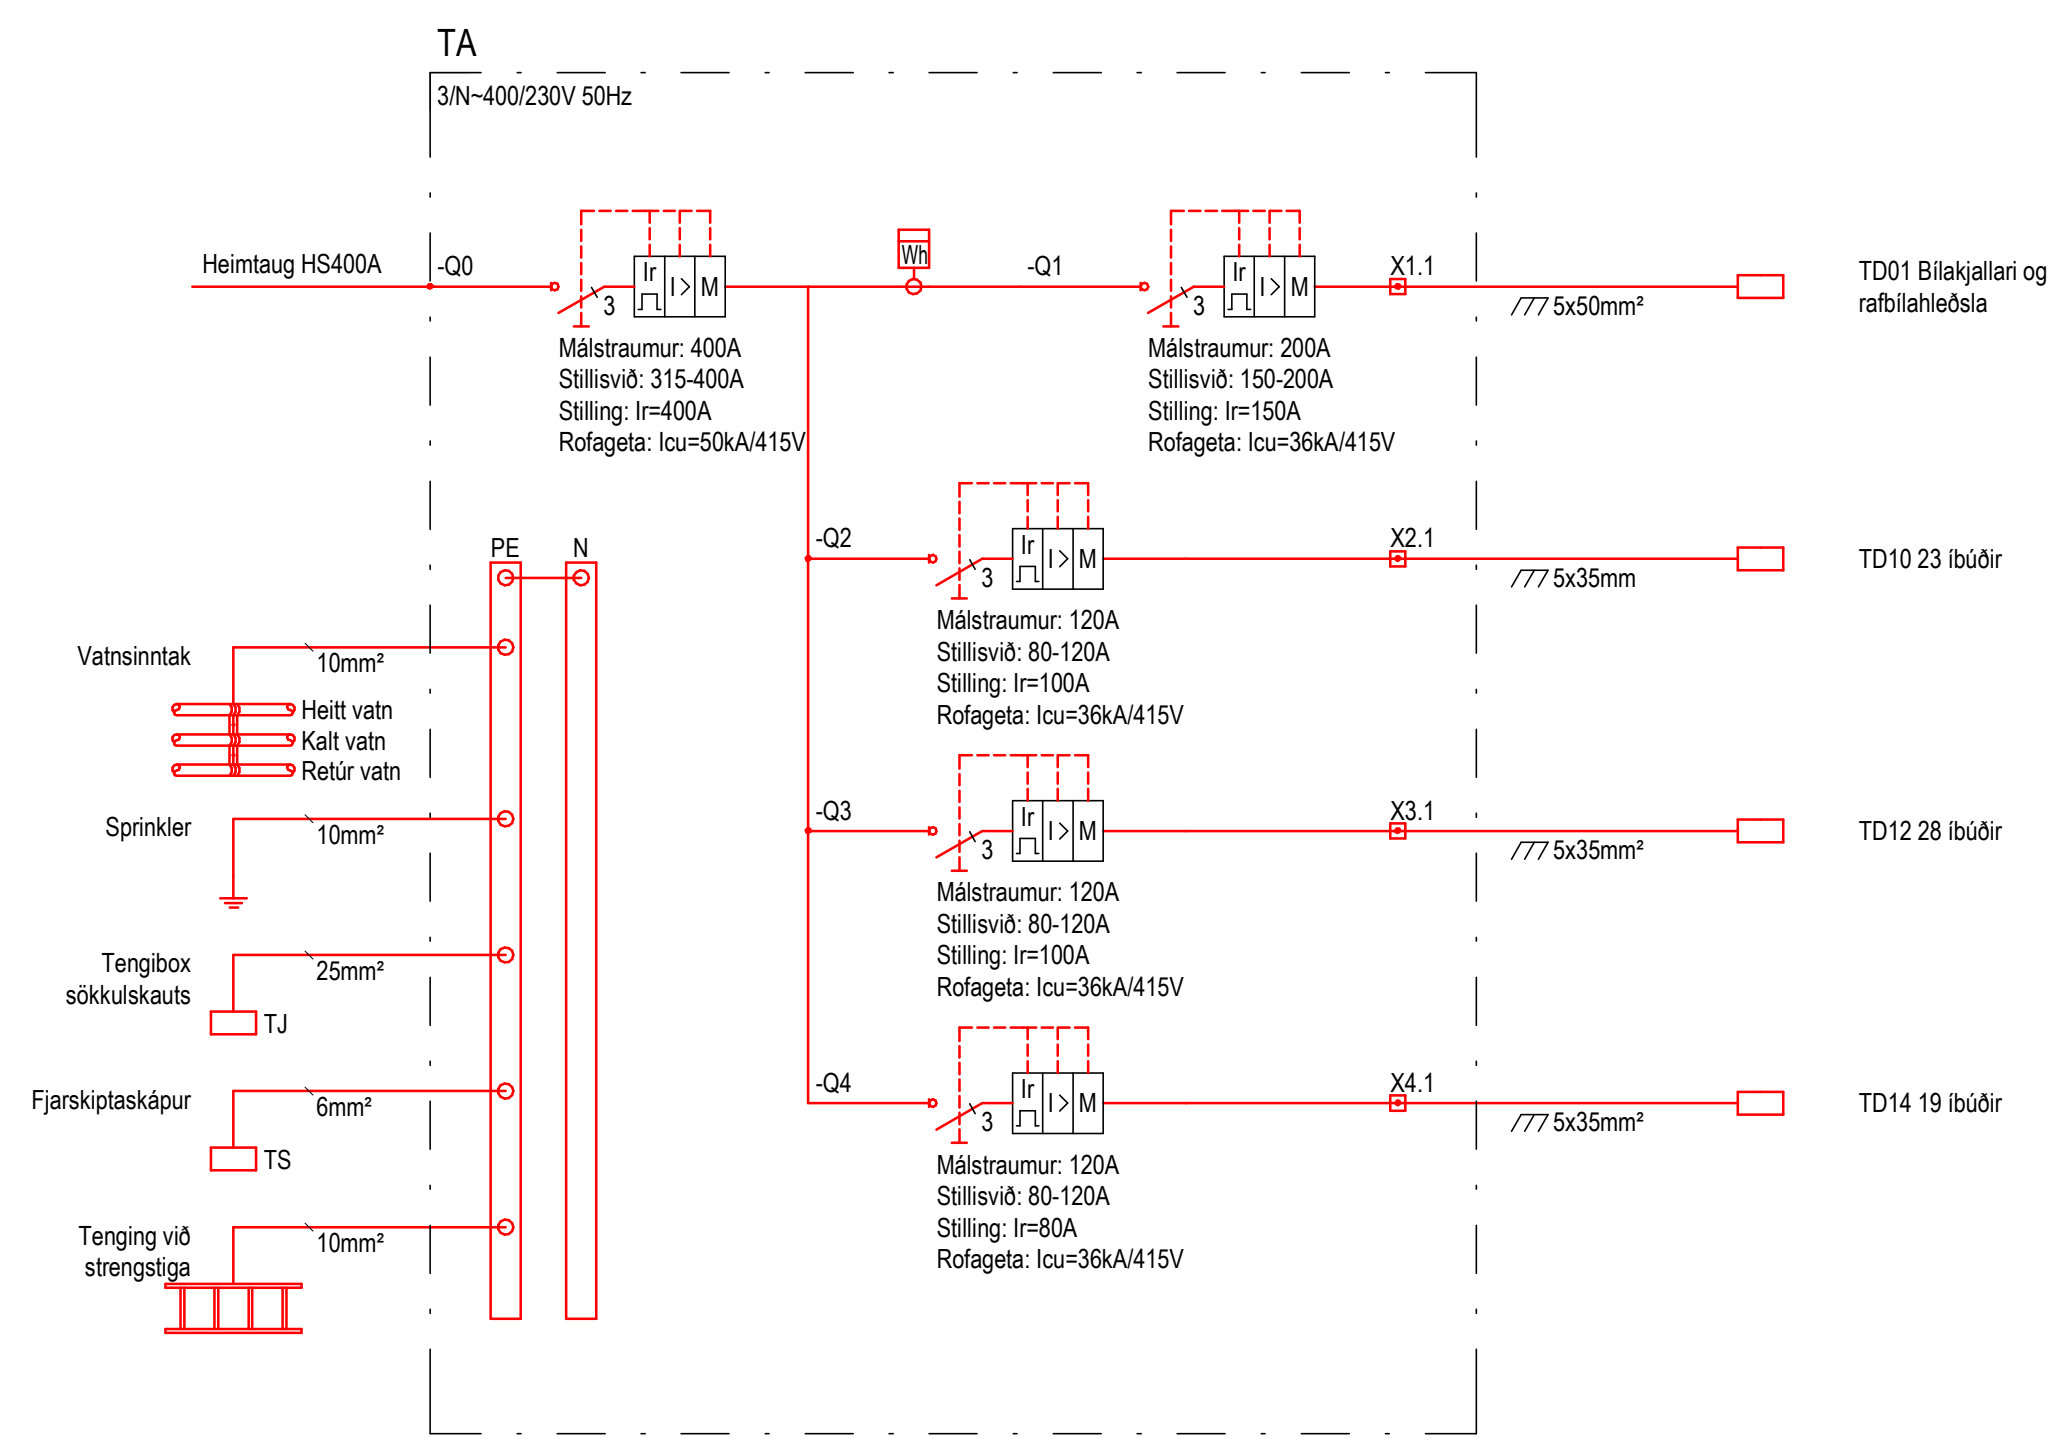

Útg.	Dag.	Skýring	Br.	Sb.
------	------	---------	-----	-----

**VERKHÖNNUN**  
VERKFRÆÐIRÁÐGJÖF

Katrínartúni 4, 105 Reykjavík  
Sími: 570-5800, kt. 650107-1280  
www.verkhonnun.is, verkhonnun@verkhonnun.is

Magnús B. Þórðarson kt. 030879-4149  
Samband f.h. Verkhönnun ehf.:

Undirritað samráðingarnúmer:

Verkefni:

**HRINGHAMAR 10-14 - MHL.04/05**  
**RAFLAGNIR**  
**EINLÍNUMYND TA**

Aðaluppdráttur:

thordur@verkhonnun.is	BDÓ	MBÞ	31.07.2024	A1
Hanna	Talvæð	Yfirfor	Dagsetning	Mælikvarði

<b>2022-01-055</b>	<b>BK-21.00.01</b>
Verkefni	Teknúmer