

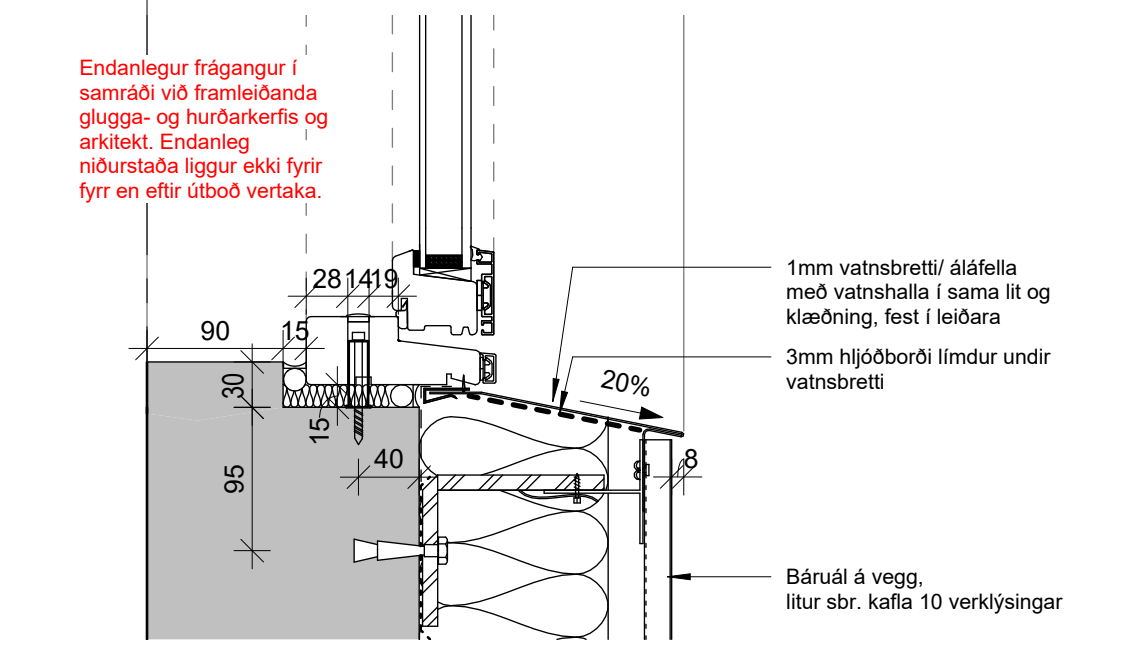
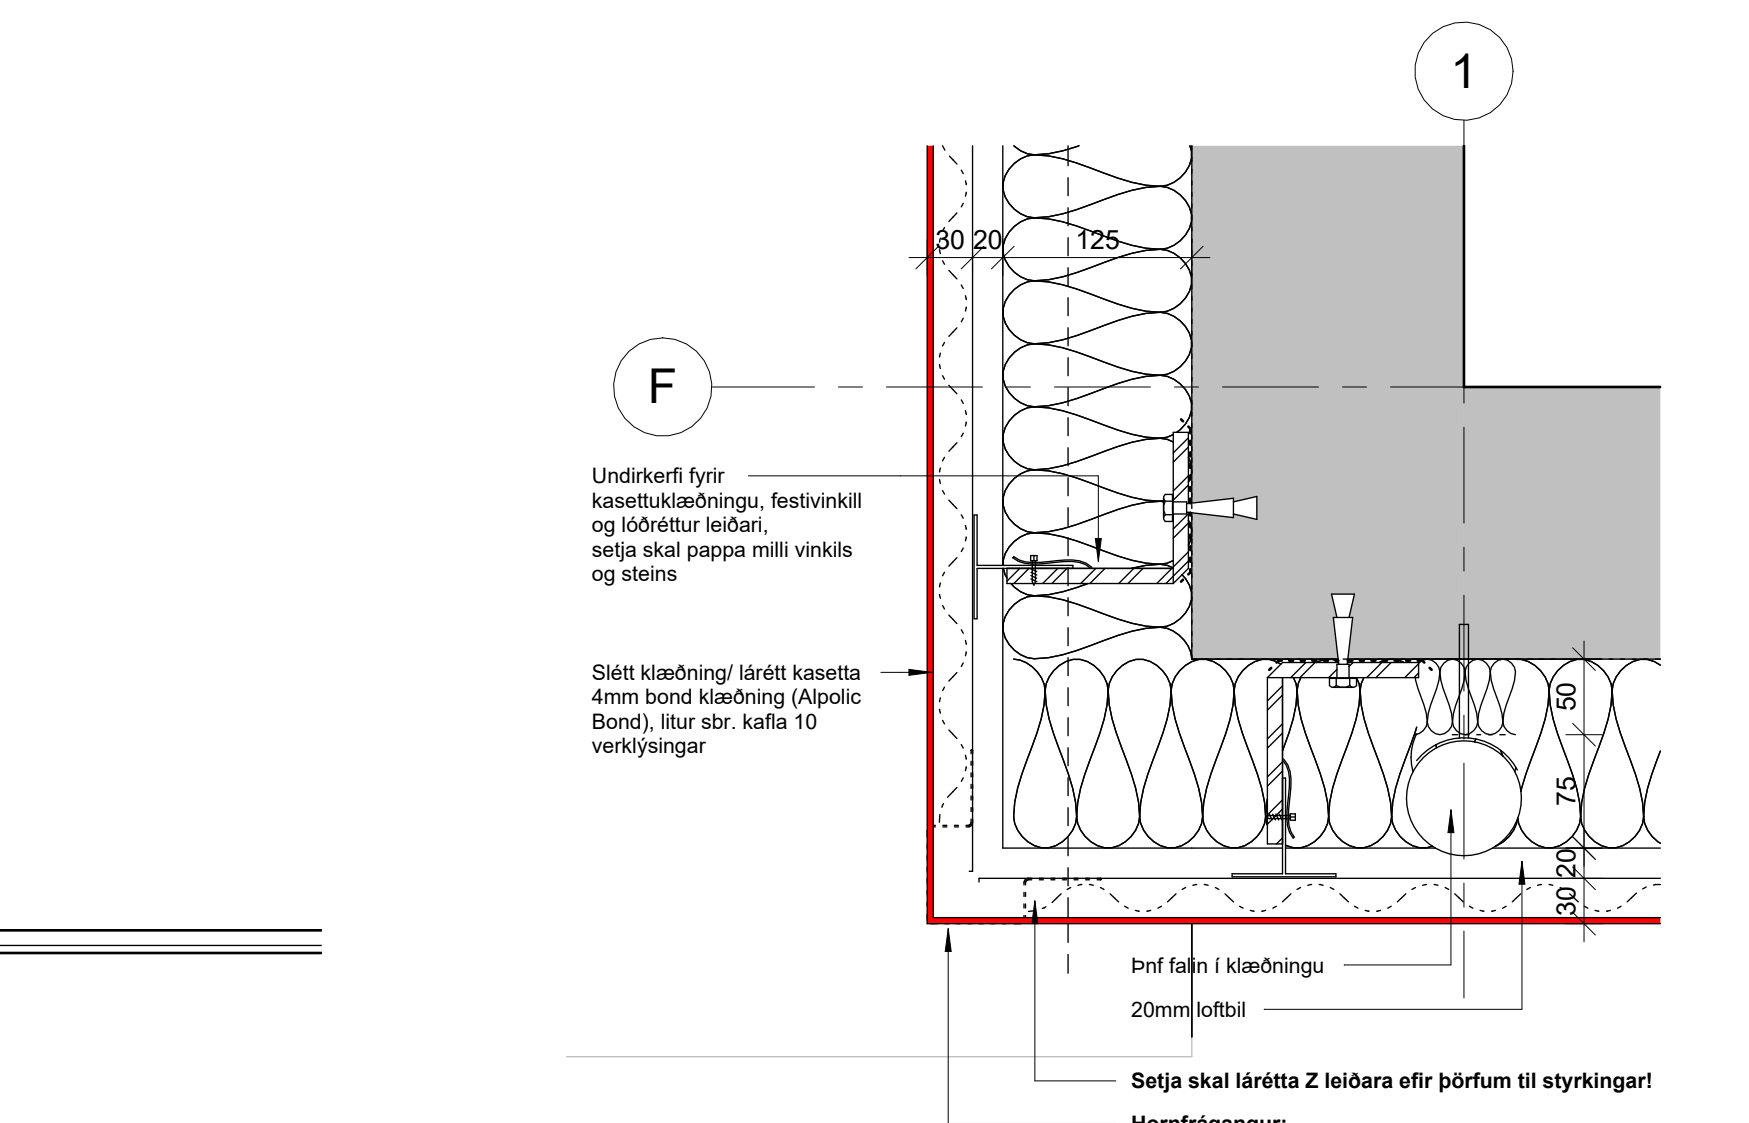
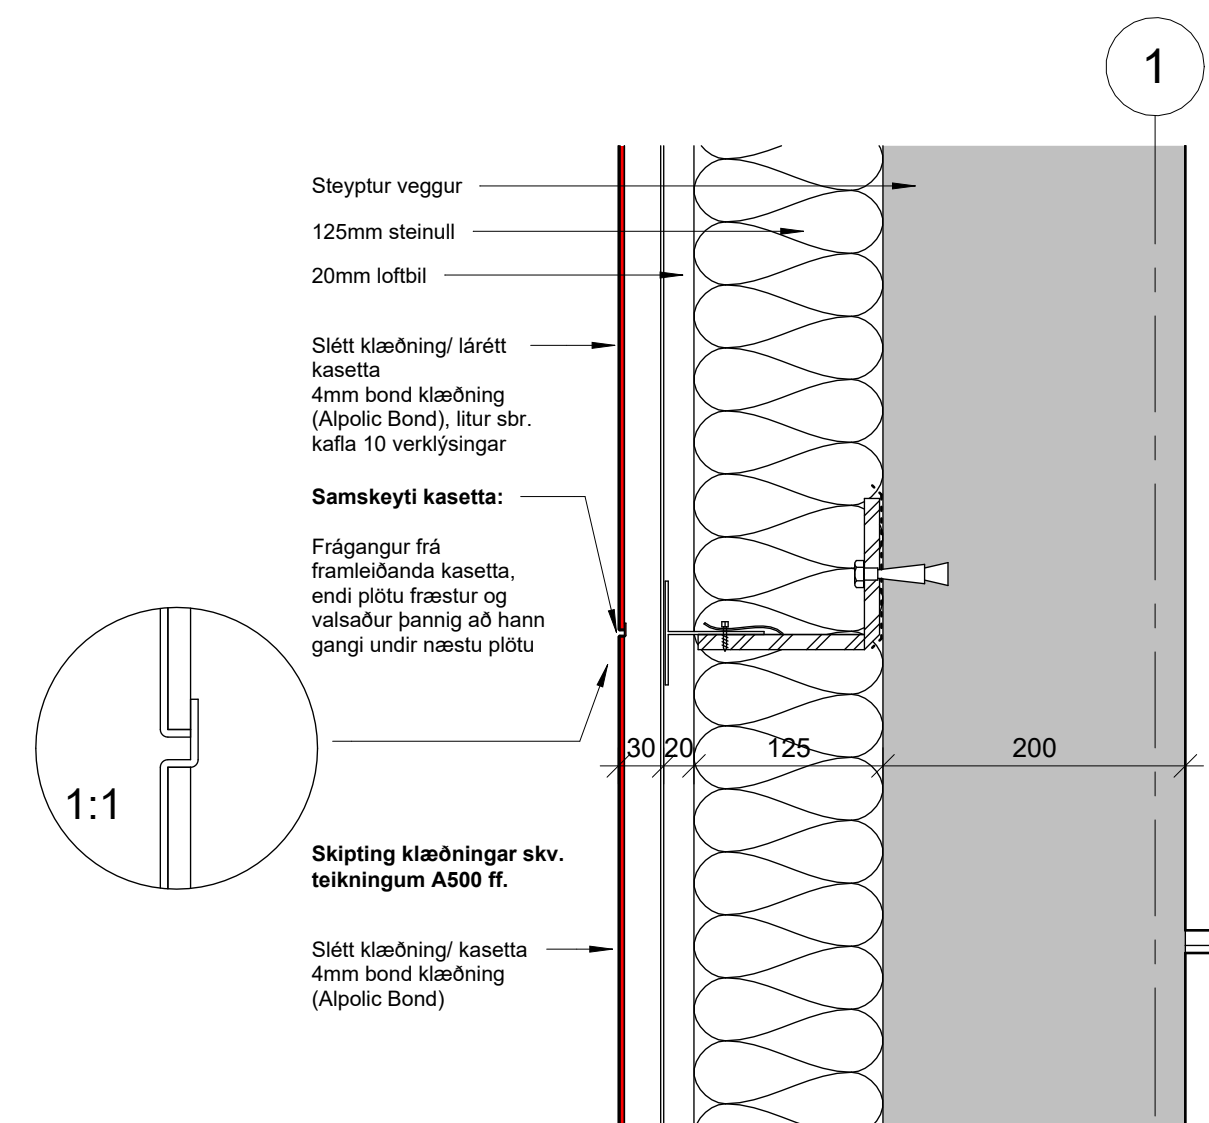


1 Lóðrétt snið í útvegg, loftunarrist
A111


2 Ásýnd loftrunnarrist
A111

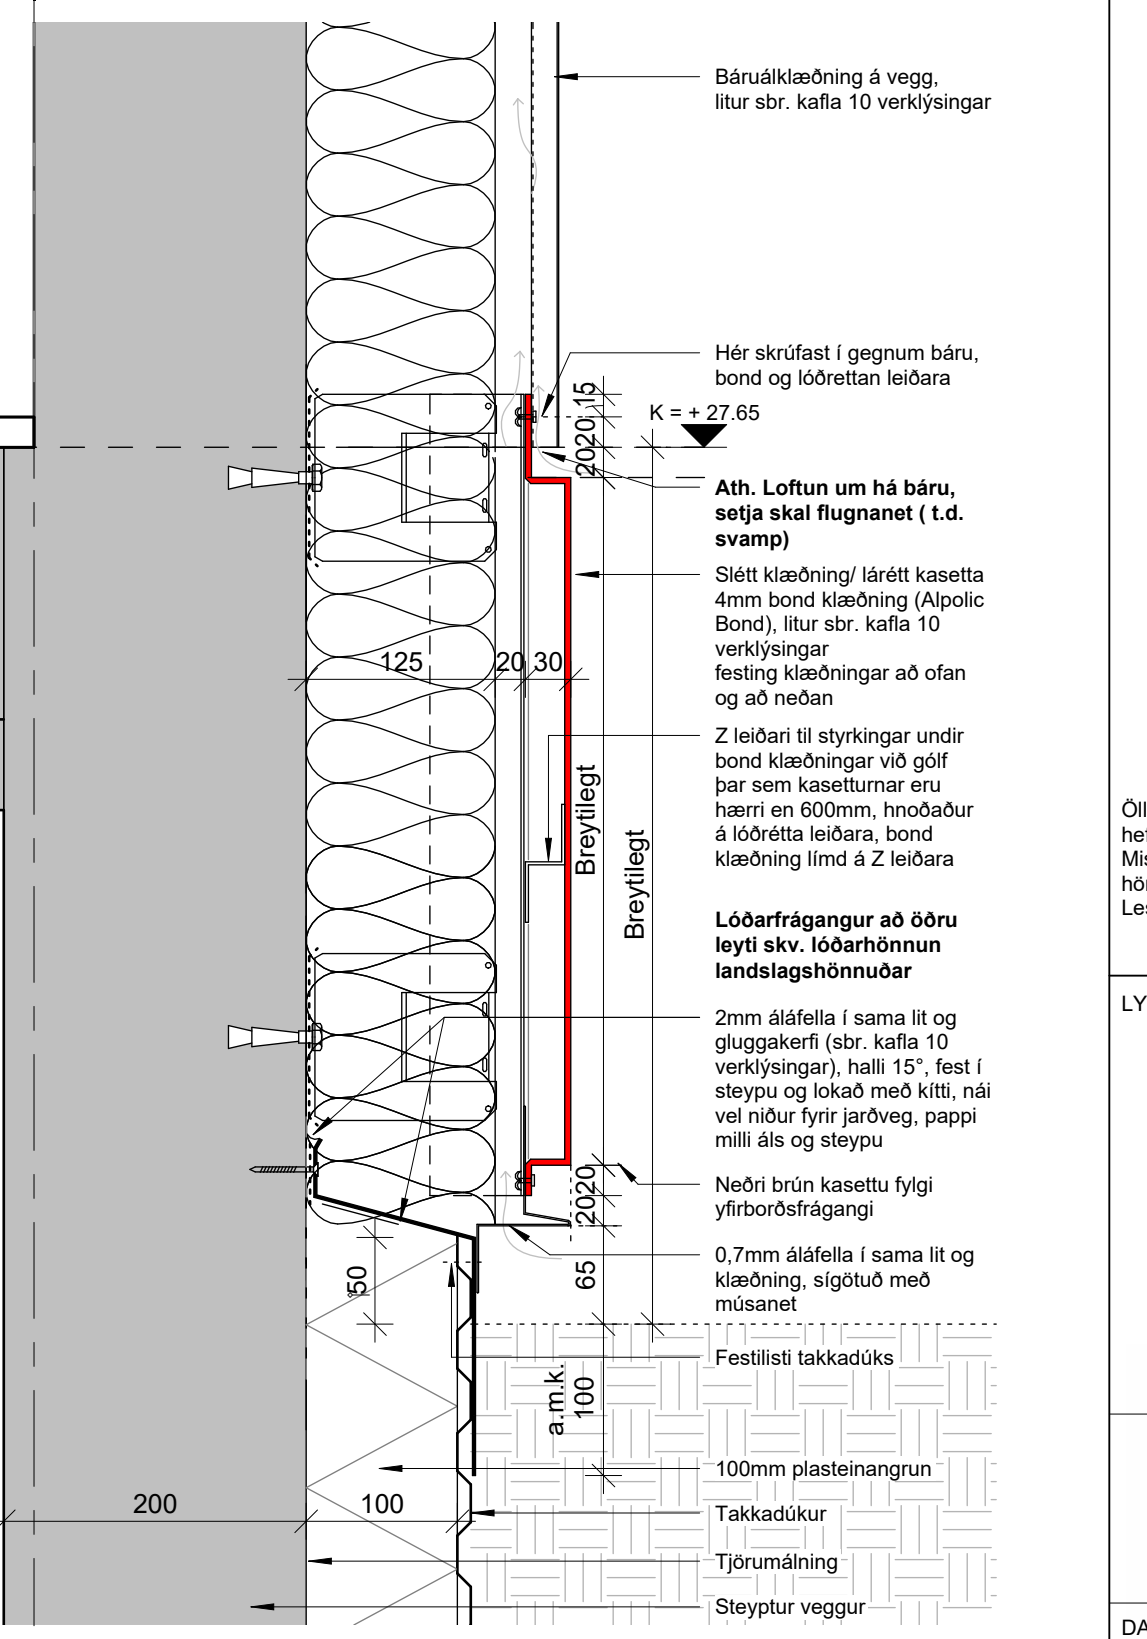


4 Lóðrétt snið í glugga í álklaðningu
A111

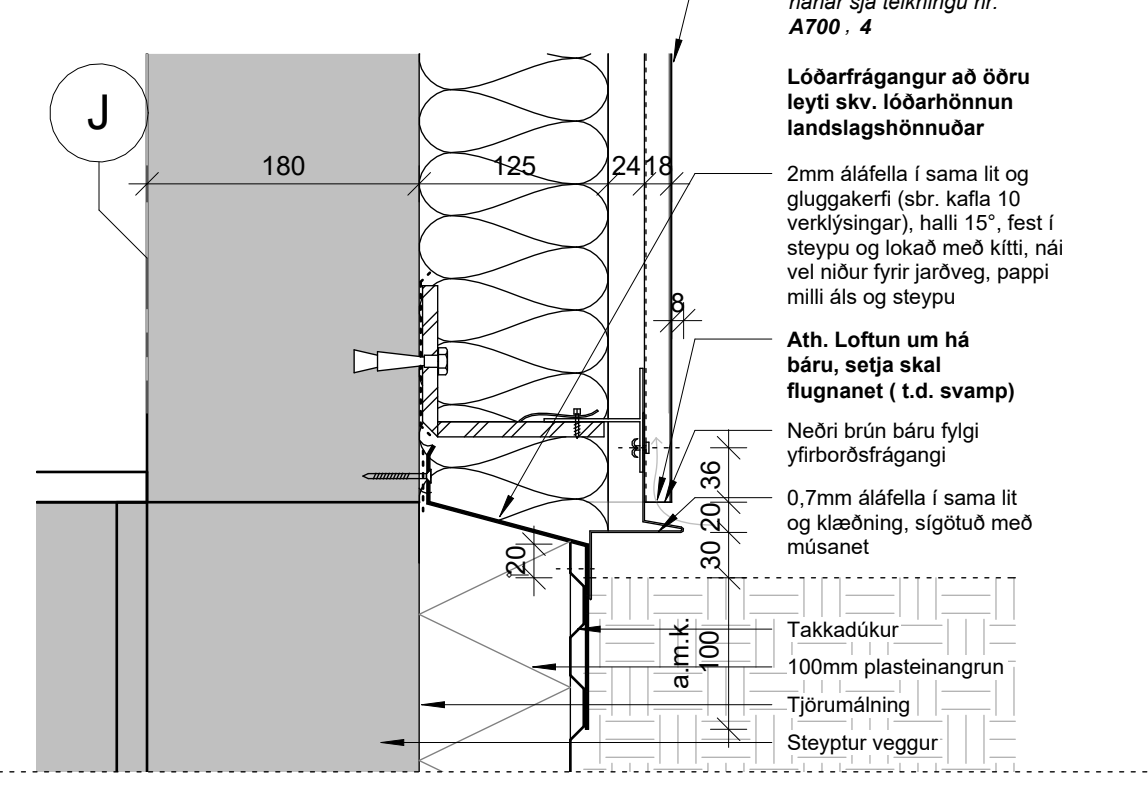

10 Láréttur frágangur, slétt klæðning samskeyti kasetta
A101

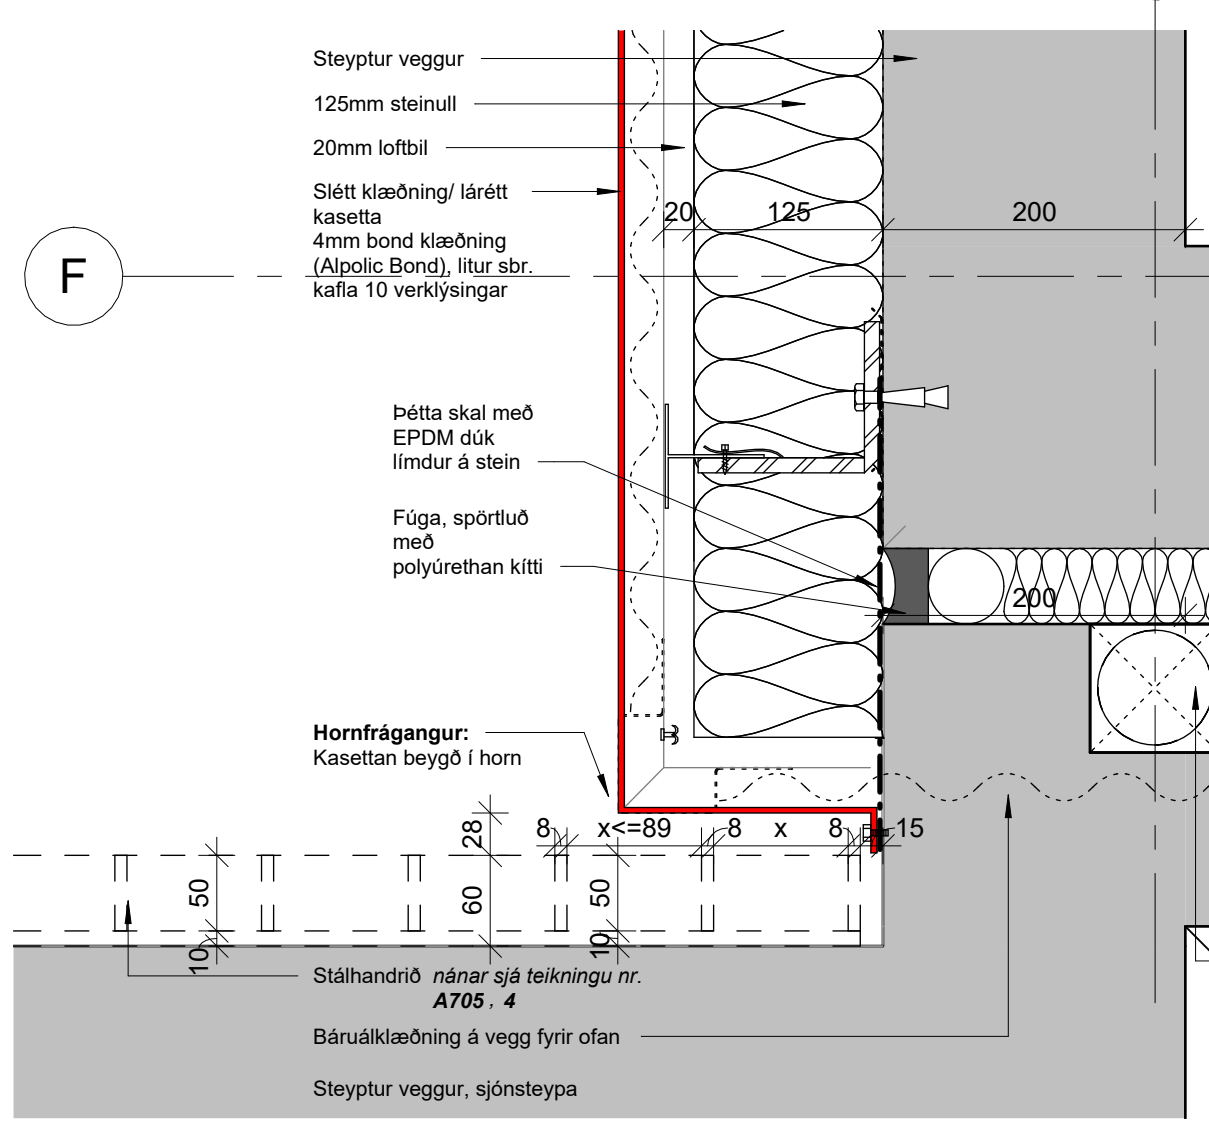


8 Láréttur hornfrágangur, slétt klæðning
A111

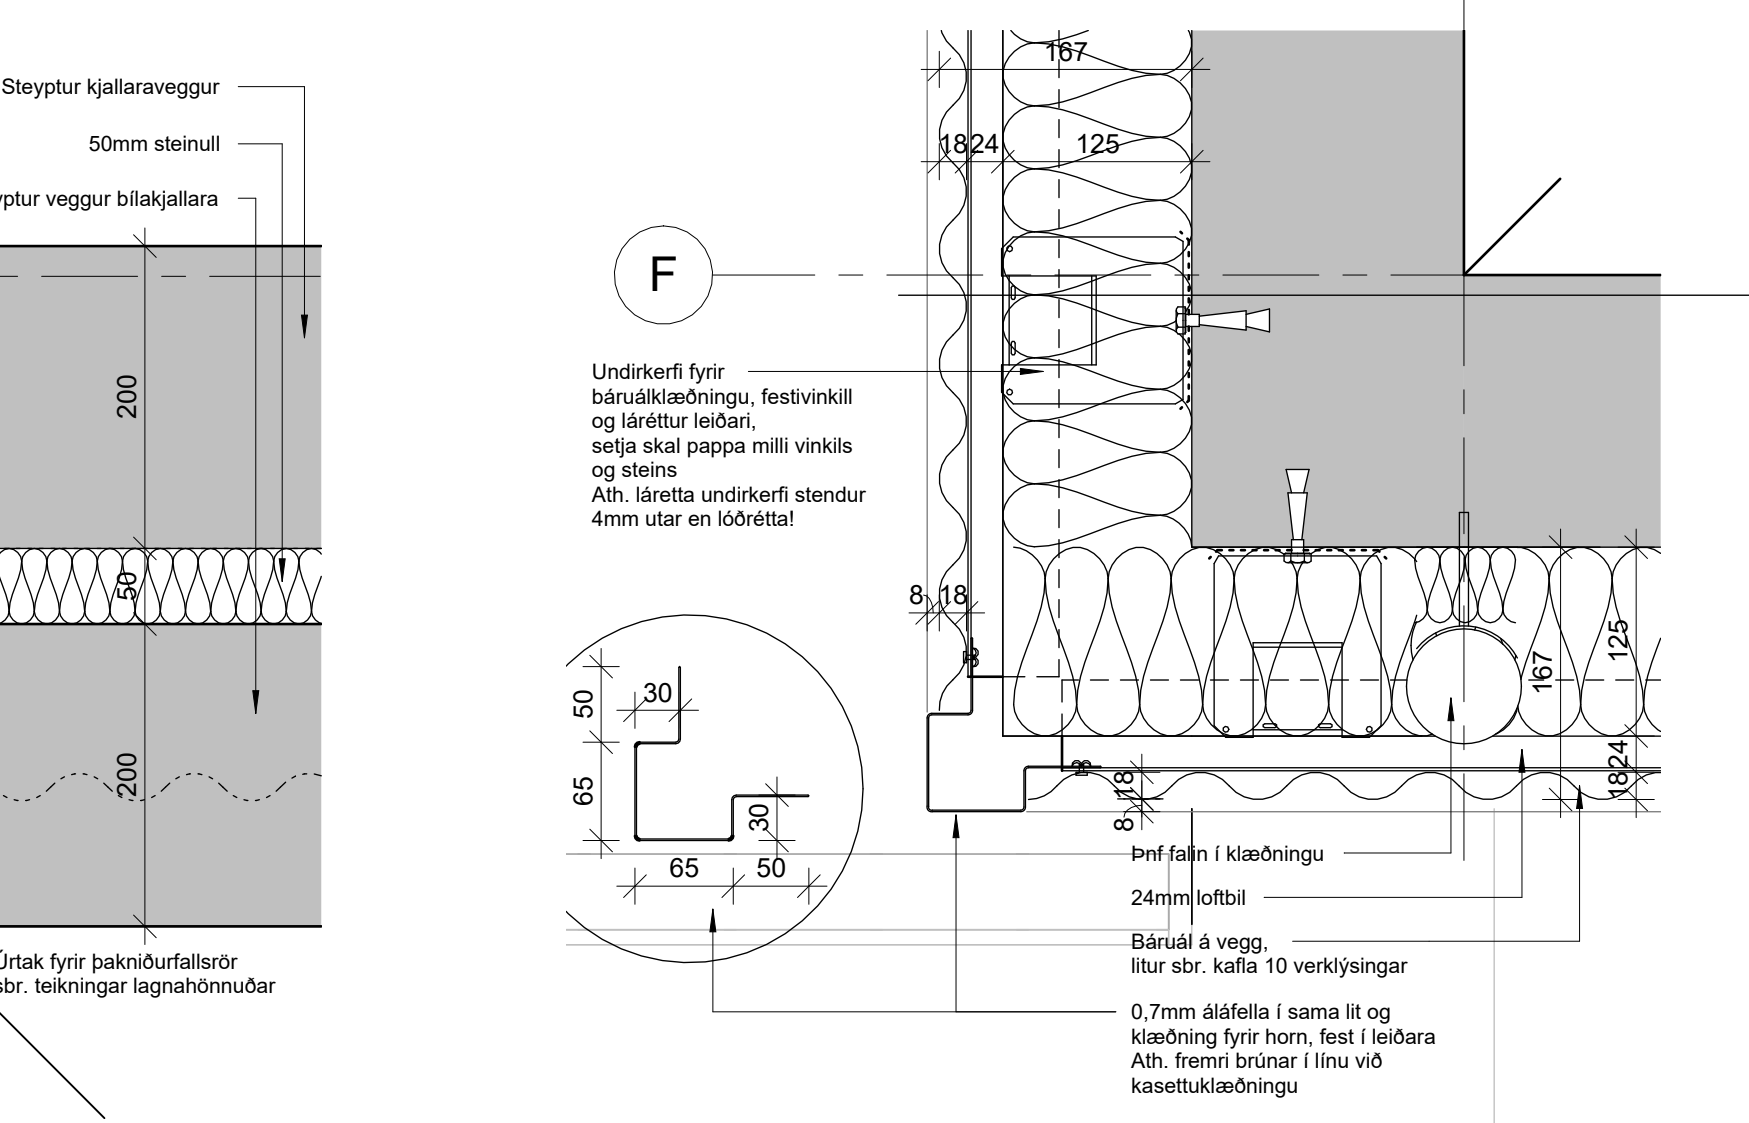

9 Láréttur hornfrágangur, slétt klæðning að sjónsteypu
A101


7 Láréttur hornfrágangur, báruálklæðning
A111

5 Lóðrétt snið í útvegg, báruál við gólf
A111

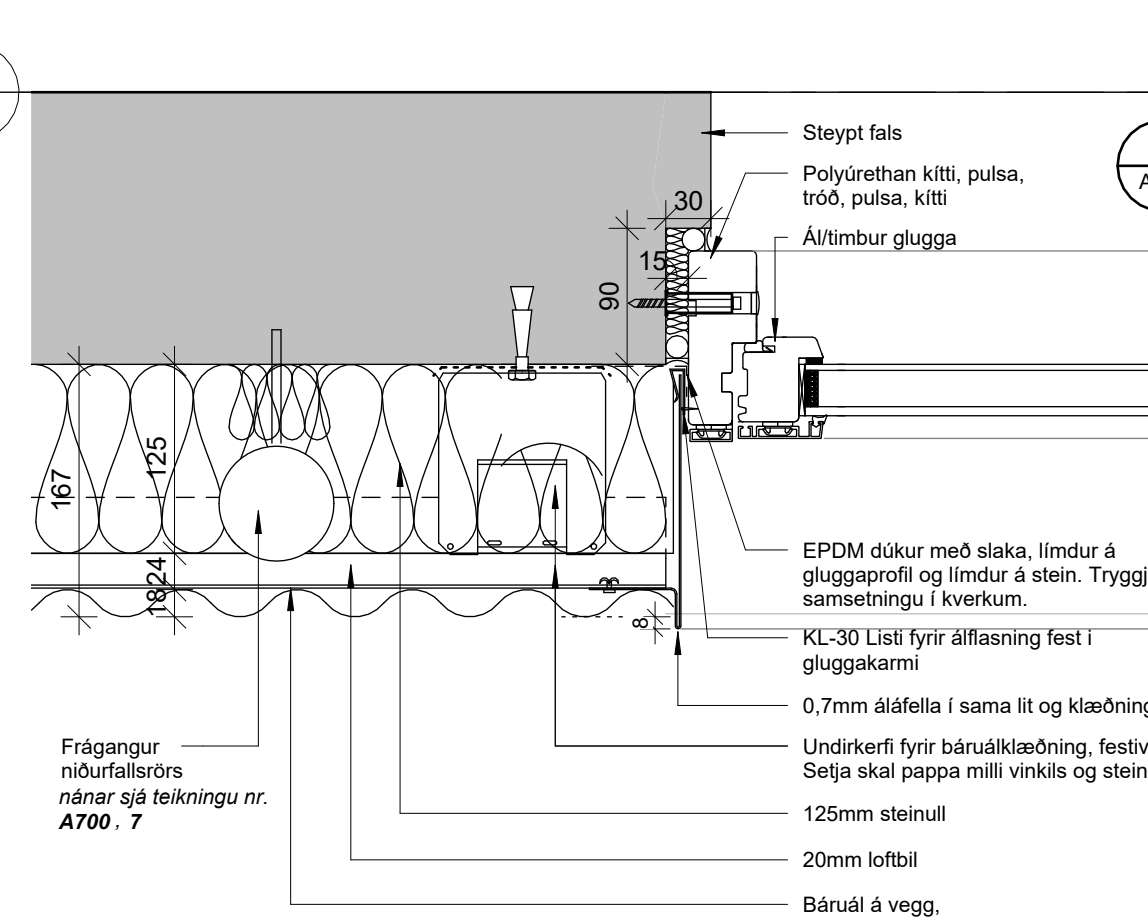

6 Lárétt snið í glugga í álklaðningu
A111

3 Lóðrétt snið í útvegg, álklaðning
A111

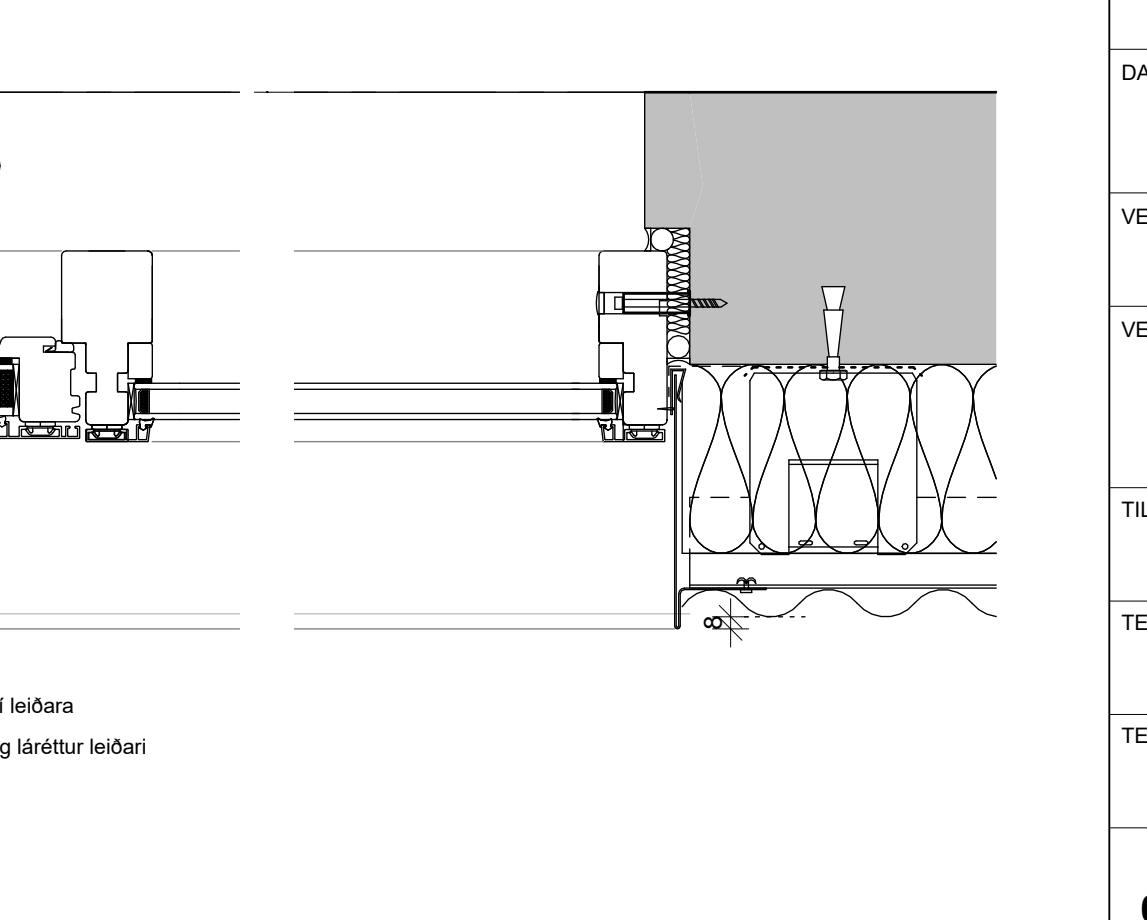

ÚTGAUFERILL				
NR.	DAGS.	SKÝRINGAR	TEIKNAD AF	ÚTGEFID AF

NR.	DAGS.	SKÝRINGAR	TEIKNAD AF	ÚTGEFID AF
-----	-------	-----------	------------	------------

Öll mál í millimetrum, staðfærast áður en framkvæmdir hefjast. Málótt ekki af teikningum. Misræmi í teikningum og önnur vafaatriði tilkynnist hönnunarstjóra strax. Lesa skal teikningar með viðeigandi verkýsingum.

YRKI ARKITEKTAR
Mýrargötu 26, 101 Reykjavík
Sími: 552 6629 - yrki@yrki.is
Kt: 560997-3109 - www.yrki.is

DAGS. UNDIRSKR.	FH. YRKI ARKITEKTA (nafn & kennitala) Sólveig Berg 260166-5819
-----------------	--

DAGS. UNDIRSKR.	HÖNNUNARSTJÓRI (nafn & kennitala) Sólveig Berg 260166-5819
-----------------	--

VERKKAUPI: **GG hús ehf.**





VERK: **Hringhamar 27-29**
Verkefningar

TILVÍSUN Í GILDANDI AÐALUPPRÁTT
V400 B0-B31

TEIKNING: Deili úti, álklaðning útvegga - láréttar kasettur, báru, gluggadeli

TEIKNINGANÚMUR: **A700**

DAGSETN.	MKV.	ÚTGAFA
04.03.2024	1:5, 1:1	
VERKNADUM	TEIKNAD AF:	ÚTGEFID AF:
V400	ML	ML/SB

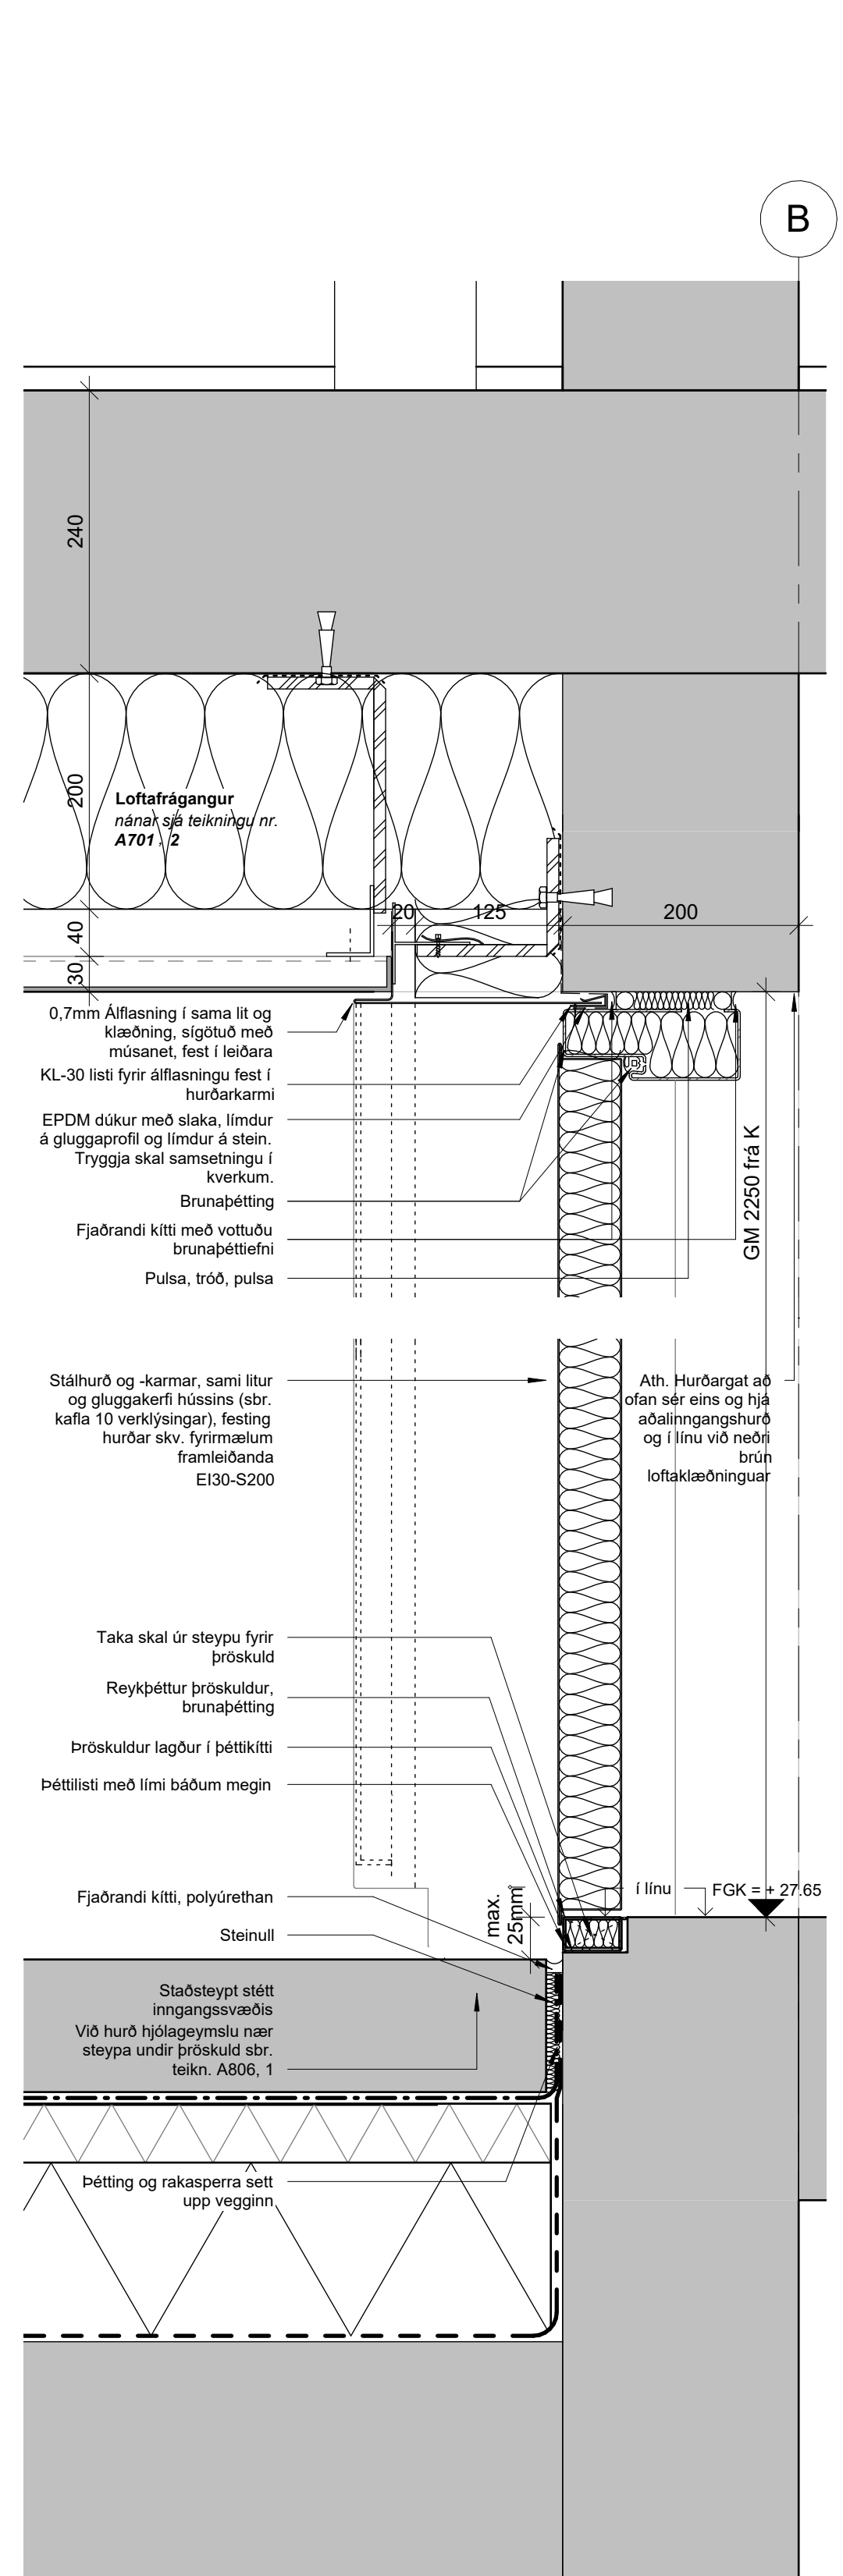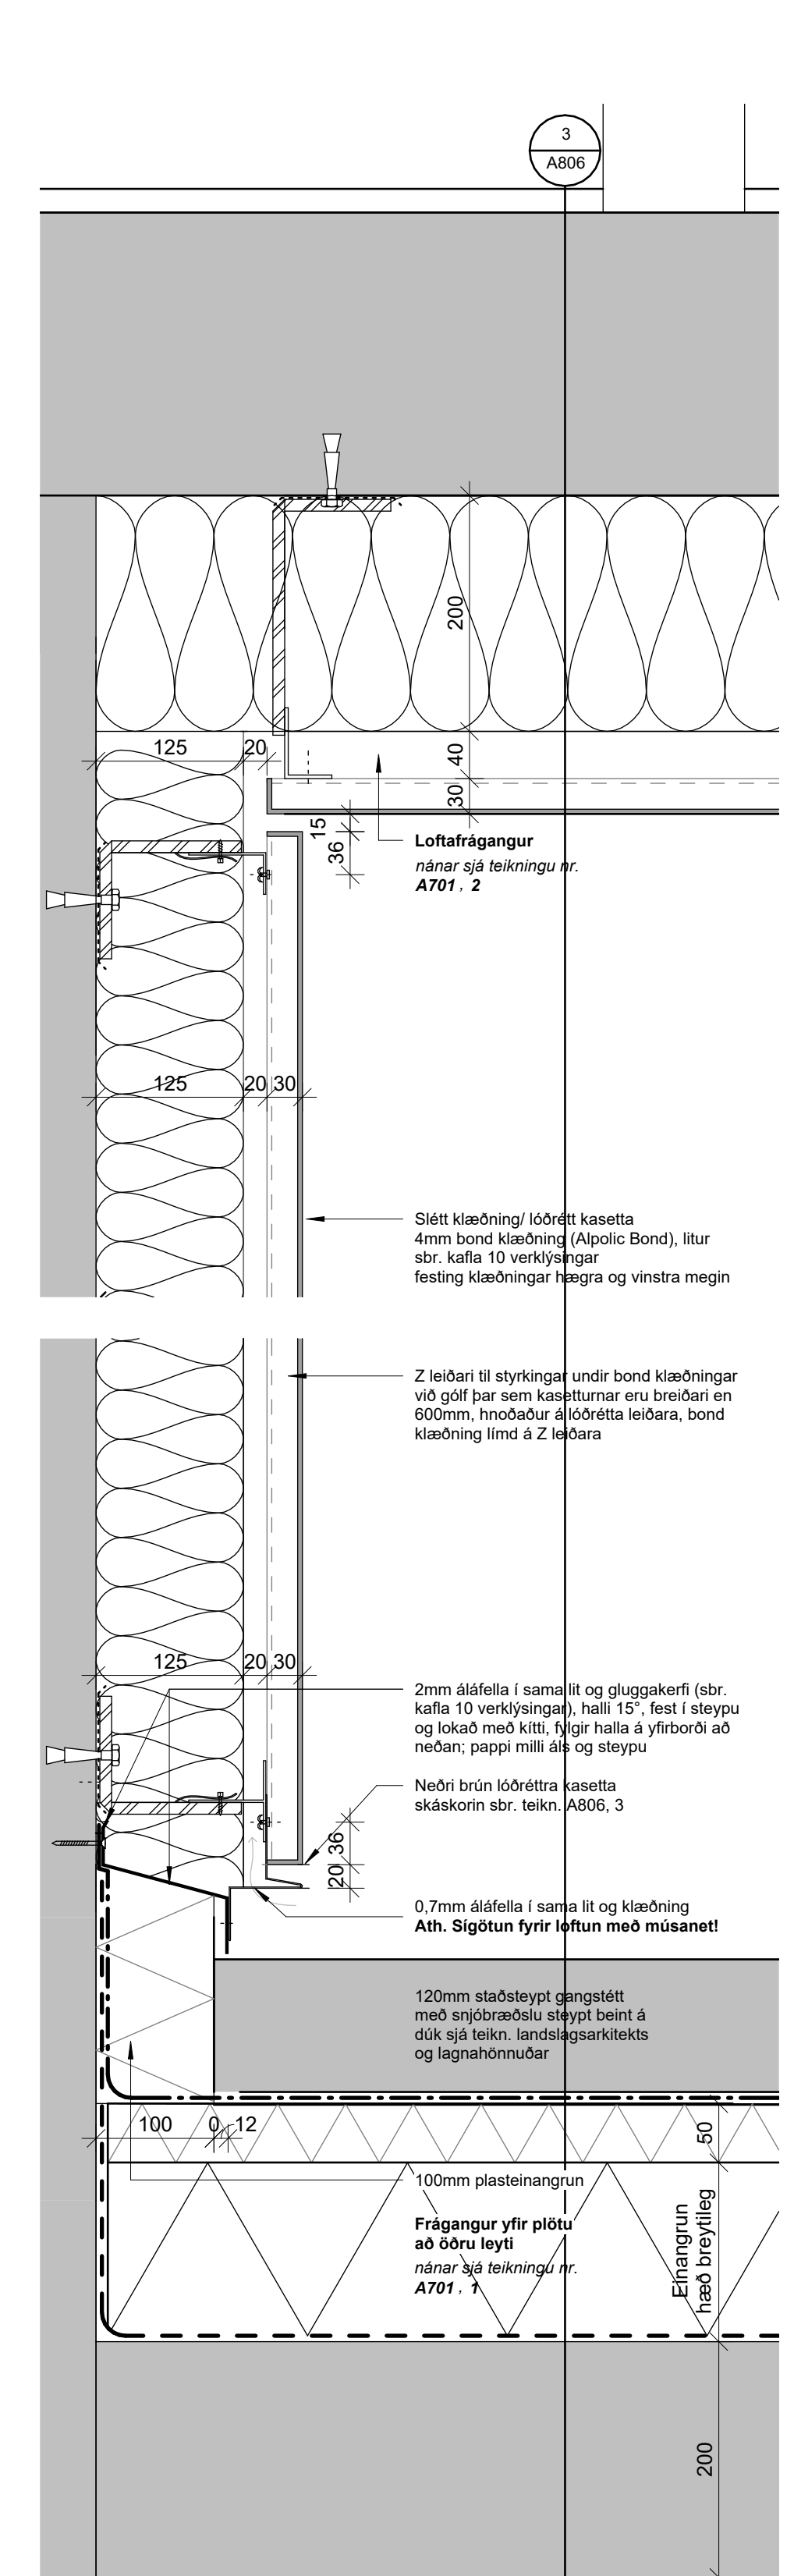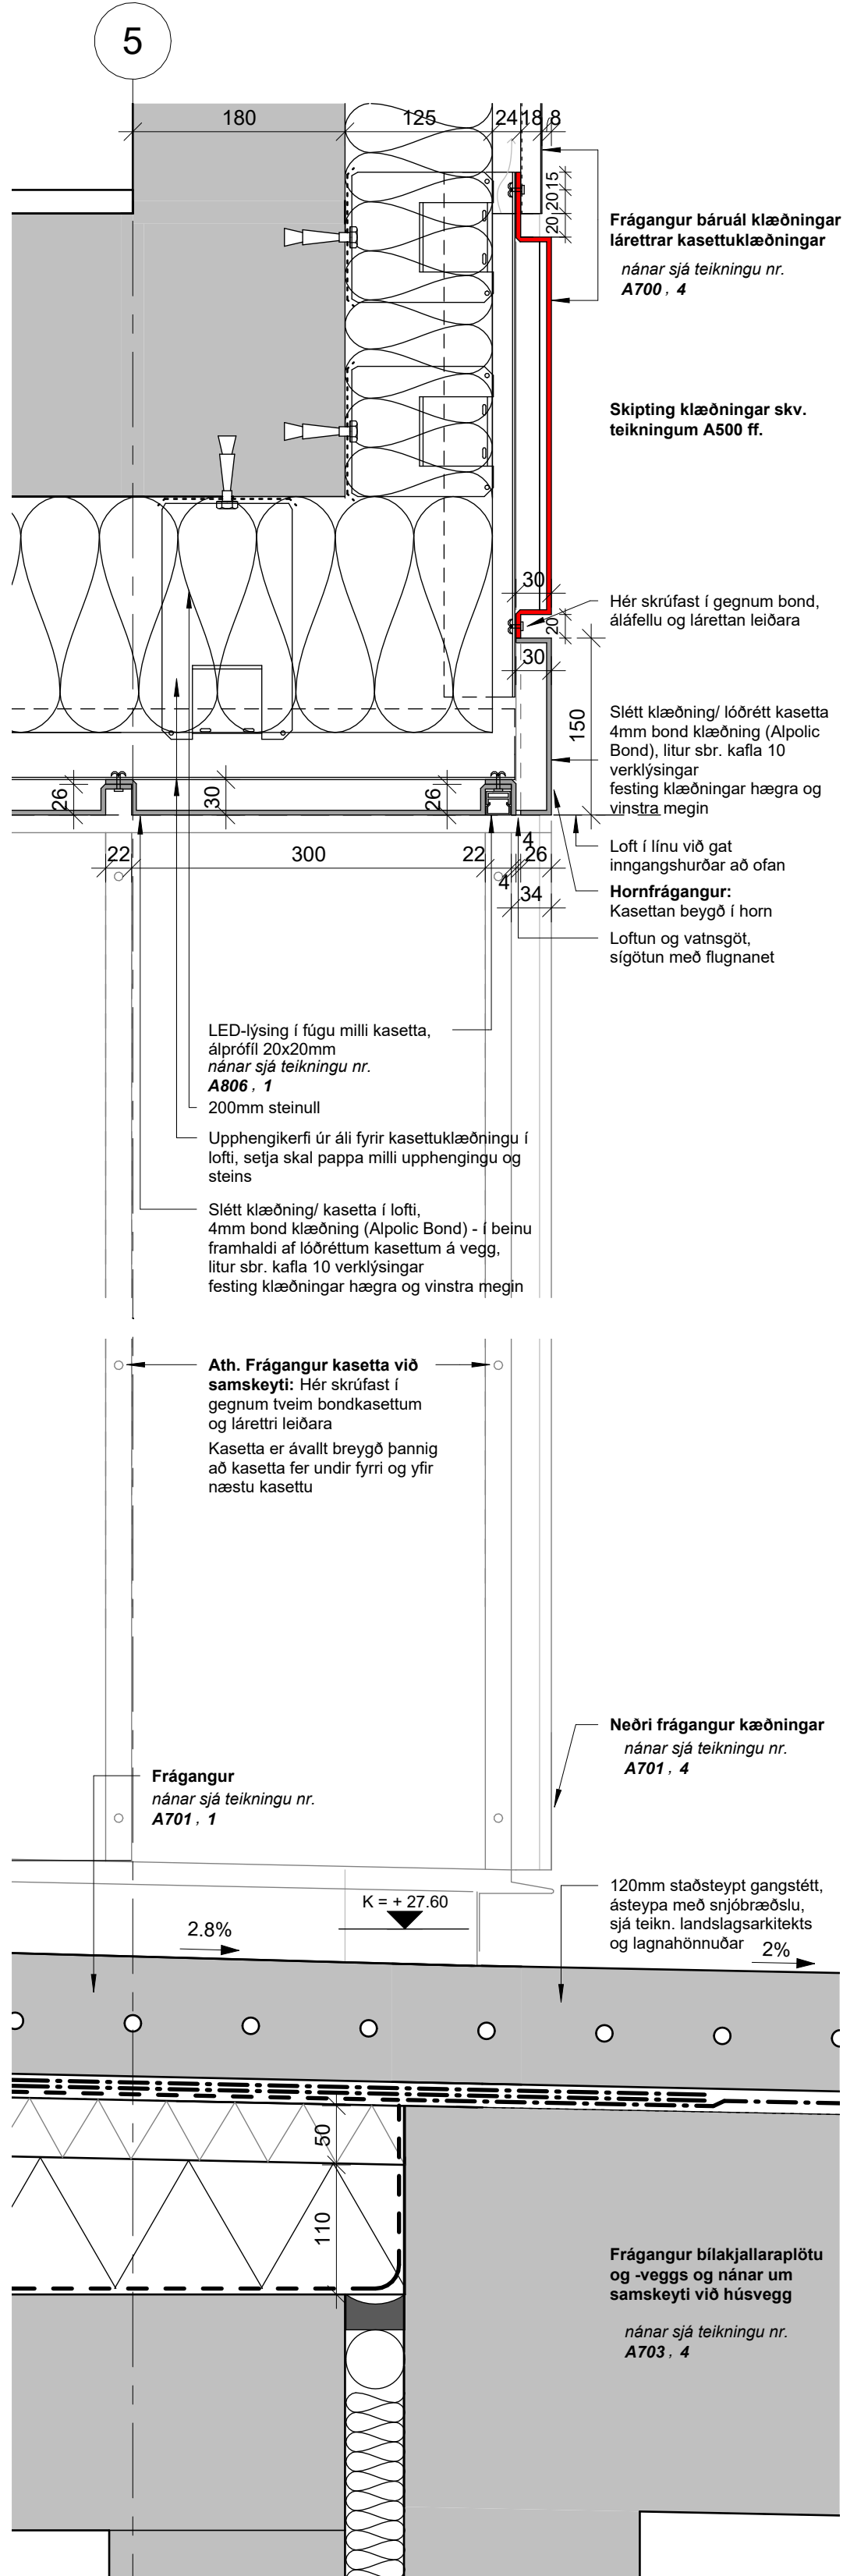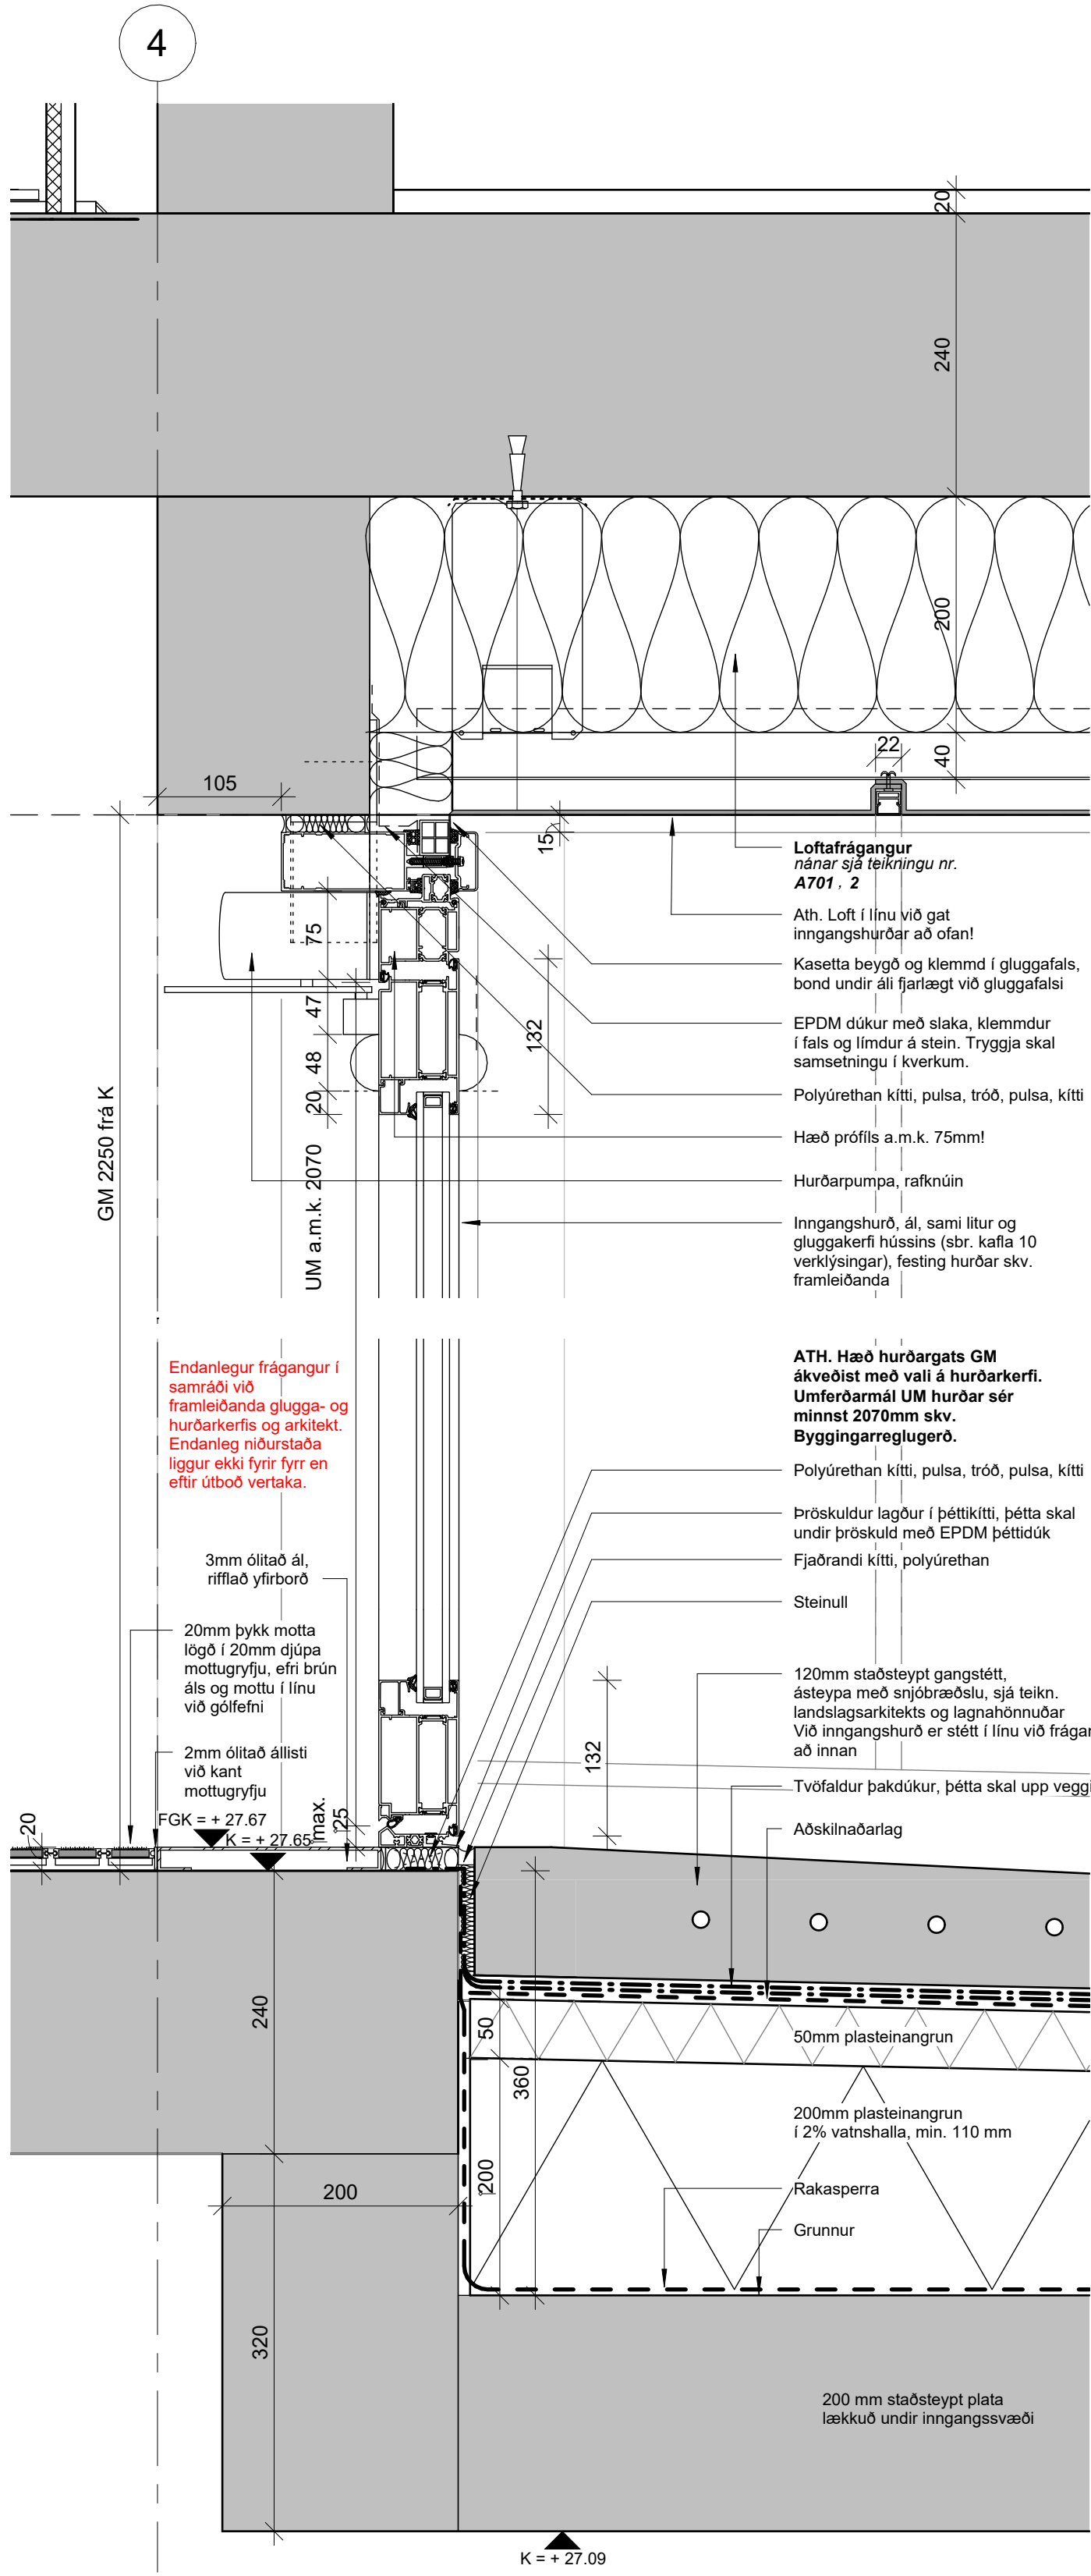

Öll mál í millimetrum, staðfærast áður en framkvæmdir hefjast. Málóð ekki af teikningum. Misræmi í teikningum og önnur vafaatriði tilkynnist hönnunarstjóra strax. Lesa skal teikningar með viðeigandi verkýsingum.



YRKI ARKITEKTAR
 Mýrargötu 26, 101 Reykjavík
 Sími: 552 6629 - yrki@yrki.is
 Kt: 560997-3109 - www.yrki.is

DAGS. UNDRISKR. FH. YRKI ARKITEKTA (nafn & kennitala)
 Sólveig Berg 260166-5819

DAGS. UNDRISKR. HÖNNUNARSTJÓRI (nafn & kennitala)
 Sólveig Berg 260166-5819

VERKKAUPI: **GG hús ehf.**

VERK: **Hringhamar 27-29**
 Verkeikningar

TILVÍSUN Í GILDANDI AÐALUPPRÁTT
 V400 B0-B31

TEIKNING: Deili úti, áklæðning útvegga 2 - lóðréttar kasettur, inngangssvæði

TEIKNINGANÚMUR: **A701**

DAGSETN.	MKV.	ÚTGÁFA
04.03.2024	1 : 5	

VERKNÚMUR	TEIKNAD AF:	ÚTGEFID AF:
V400	ML	ML/SB

ÚTGÁFUERILL

NR.	DAGS.	SKÝRINGAR	TEIKNAD AF	ÚTGEFID AF
-----	-------	-----------	------------	------------

--	--	--	--	--

Skípting klæðingar skv. teikningum A500 ff.

Hér skrufast í gegnum lárréttu bondkasettu og lárréttan leiðara

Undirkerfi fyrir lárréttu bondkasettu, festivinkill og lárréttur leiðari, setja skal pappa milli vinkils og steins

125mm steinull
20mm loftbil

Skípting klæðingar skv. teikningum A500 ff.

Hér skrufast í gegnum lárréttu bondkasettu og lárréttan leiðara

Undirkerfi fyrir lárréttu bondkasettu, festivinkill og lárréttur leiðari, setja skal pappa milli vinkils og steins

125mm steinull
20mm loftbil

Skípting klæðingar skv. teikningum A500 ff.

Hér skrufast í gegnum lárréttu bondkasettu og lárréttan leiðara

Undirkerfi fyrir lárréttu bondkasettu, festivinkill og lárréttur leiðari, setja skal pappa milli vinkils og steins

125mm steinull
20mm loftbil

Skípting klæðingar skv. teikningum A500 ff.

Hér skrufast í gegnum lárréttu bondkasettu og lárréttan leiðara

Undirkerfi fyrir lárréttu bondkasettu, festivinkill og lárréttur leiðari, setja skal pappa milli vinkils og steins

125mm steinull
20mm loftbil

Skípting klæðingar skv. teikningum A500 ff.

Hér skrufast í gegnum lárréttu bondkasettu og lárréttan leiðara

Undirkerfi fyrir lárréttu bondkasettu, festivinkill og lárréttur leiðari, setja skal pappa milli vinkils og steins

125mm steinull
20mm loftbil

Skípting klæðingar skv. teikningum A500 ff.

Hér skrufast í gegnum lárréttu bondkasettu og lárréttan leiðara

Undirkerfi fyrir lárréttu bondkasettu, festivinkill og lárréttur leiðari, setja skal pappa milli vinkils og steins

125mm steinull
20mm loftbil


Skípting klæðingar skv. teikningum A500 ff.

Hér skrufast í gegnum lárréttu bondkasettu og lárréttan leiðara

Undirkerfi fyrir lárréttu bondkasettu, festivinkill og lárréttur leiðari, setja skal pappa milli vinkils og steins

125mm steinull
20mm loftbil

Öll mál í millimetrum, staðfærast áður en framkvæmdir hefjast. Málóð ekki af teikningum. Misræmi í teikningum og önnur vafaatriði tilkynnist hönnunarstjóra strax. Lesa skal teikningar með viðeigandi verkýsingum.

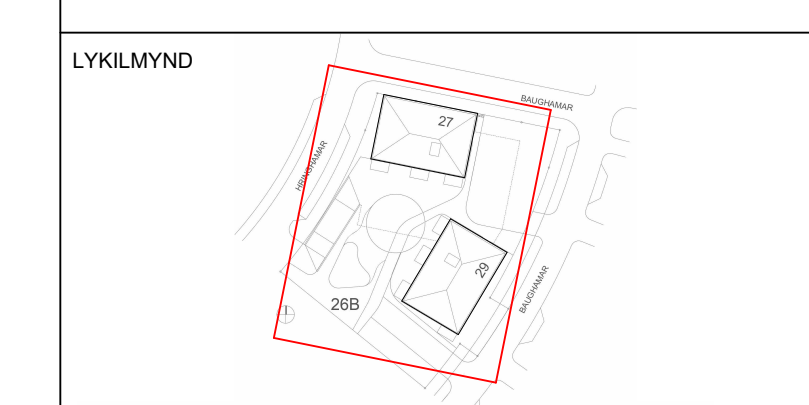

YRKI ARKITEKTAR
Mýrargötu 26, 101 Reykjavík
Sími: 552 6629, yrki@yrki.is
Kt: 560997-3109, www.yrki.is

DAGS. UNDIRSKR. FH. YRKI ARKITEKTA (nafn & kennitala)
Sólveig Berg
260166-5819

DAGS. UNDIRSKR. HÖNNUNARSTJÓRI (nafn & kennitala)
Sólveig Berg
260166-5819

VERKKAUPI: GG hús ehf.

VERK: Hringhamar 27-29
Verkeiðningar

TILVÍSUN Í GILDANDI ABALUPPRÁTT
V400 B0-B31


TEIKNING: Deili úti, álklaðning útvegga 3 - lárréttar kasettur, inngangssvæði, gluggadeili

TEIKNINGANÚMUR: A702


DAGSETN. MKV. ÚTGÁFA
04.03.2024 1 : 5

VERKNÚMUR TEIKNAD AF: ÚTGEFID AF:
V400 ML ML/SB


HÖNNUNUR ÁSKILUR SÉR ALLAN RÉTT Á TEIKNINGUM - FJÓLFÖLDUN ER HÁB SKRIFLEGSU SAMÞYKKT

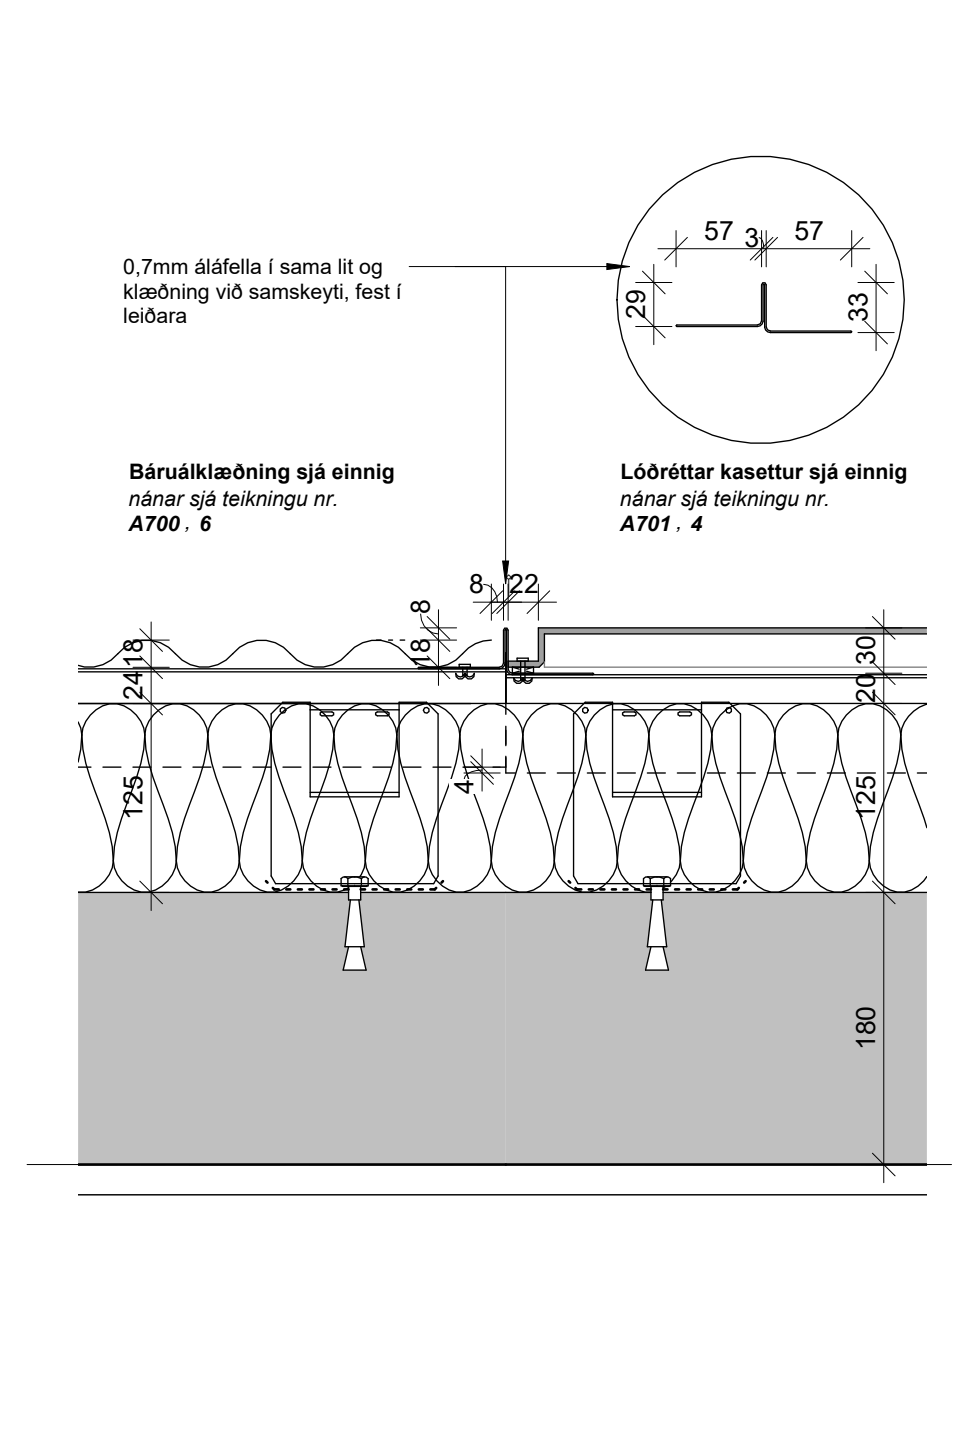


4 Lárétt snið_samskeyti báru- og lárréttar kasettuklaðningu
A111

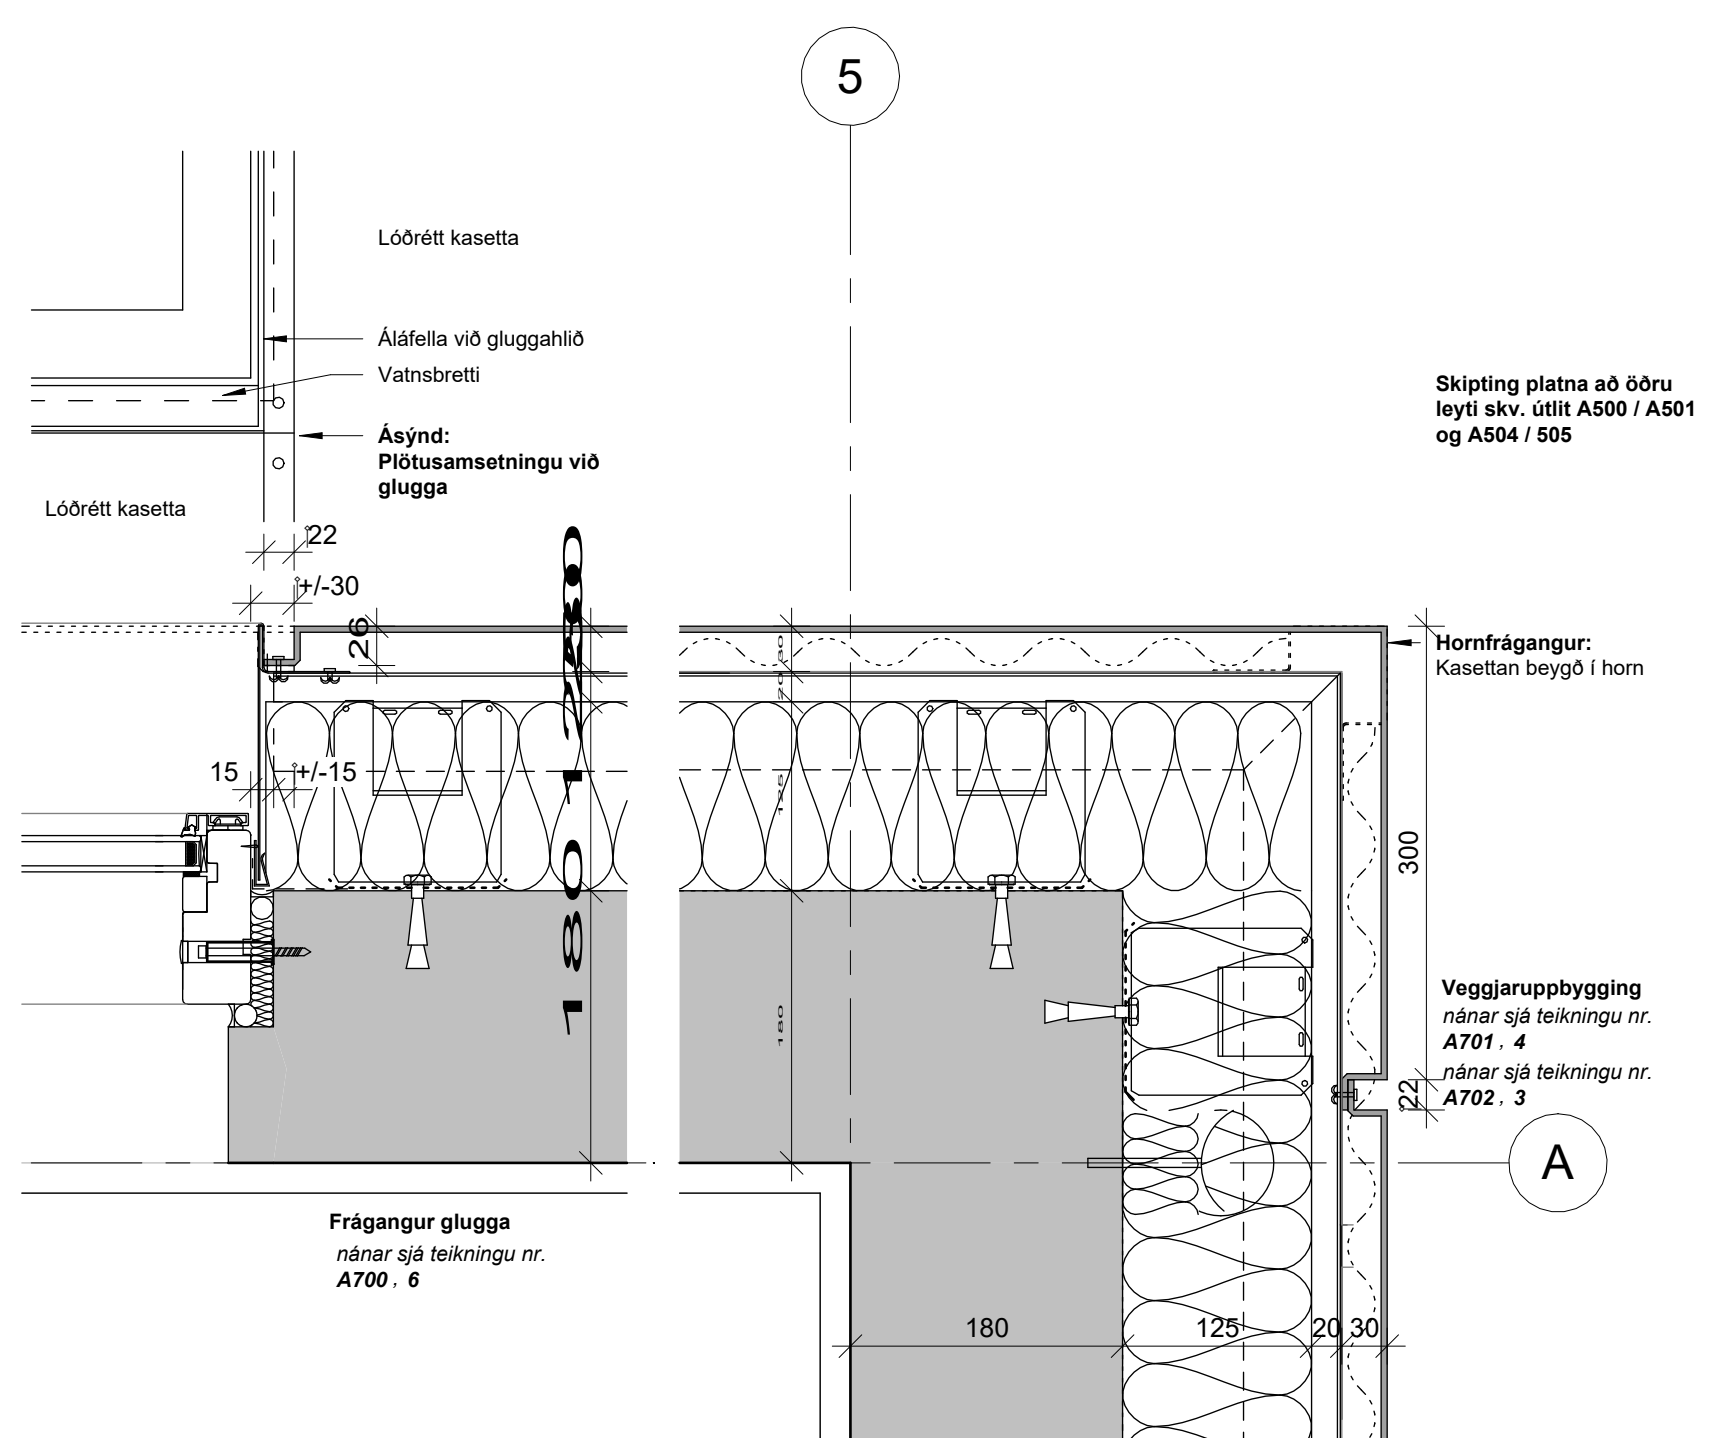


5 Lárétt snið í glugga og húshorn, lárrétt kasettuklaðning
A111

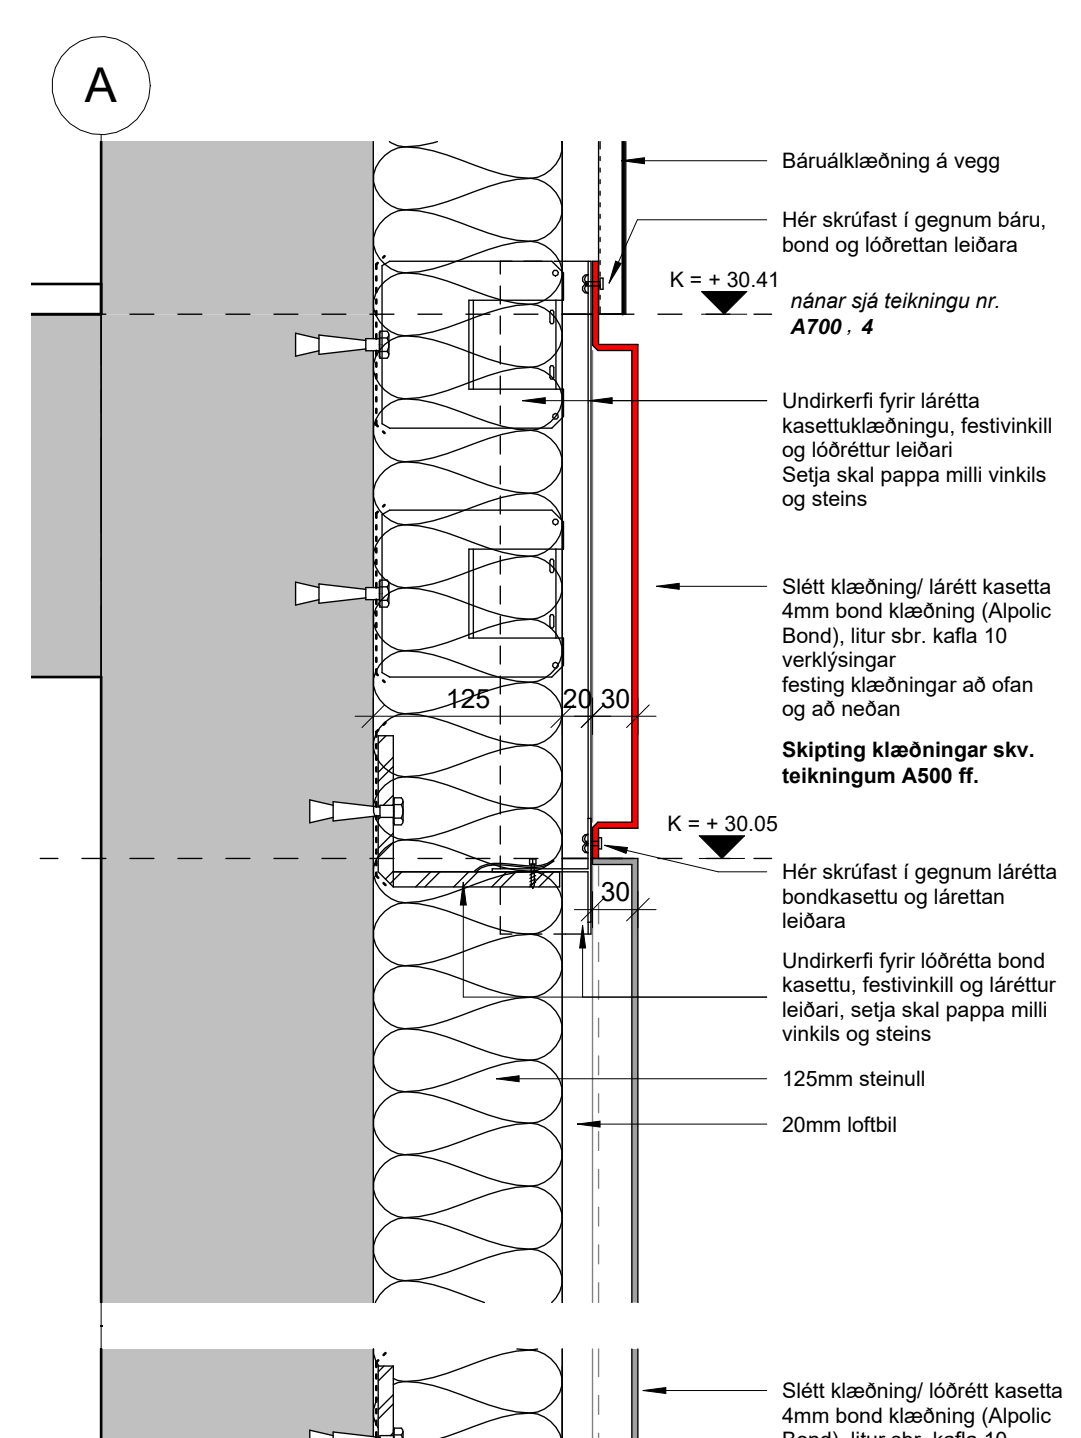


6 Lárrétt snið í útvegg, lárréttar kasettur neðri 1
A111

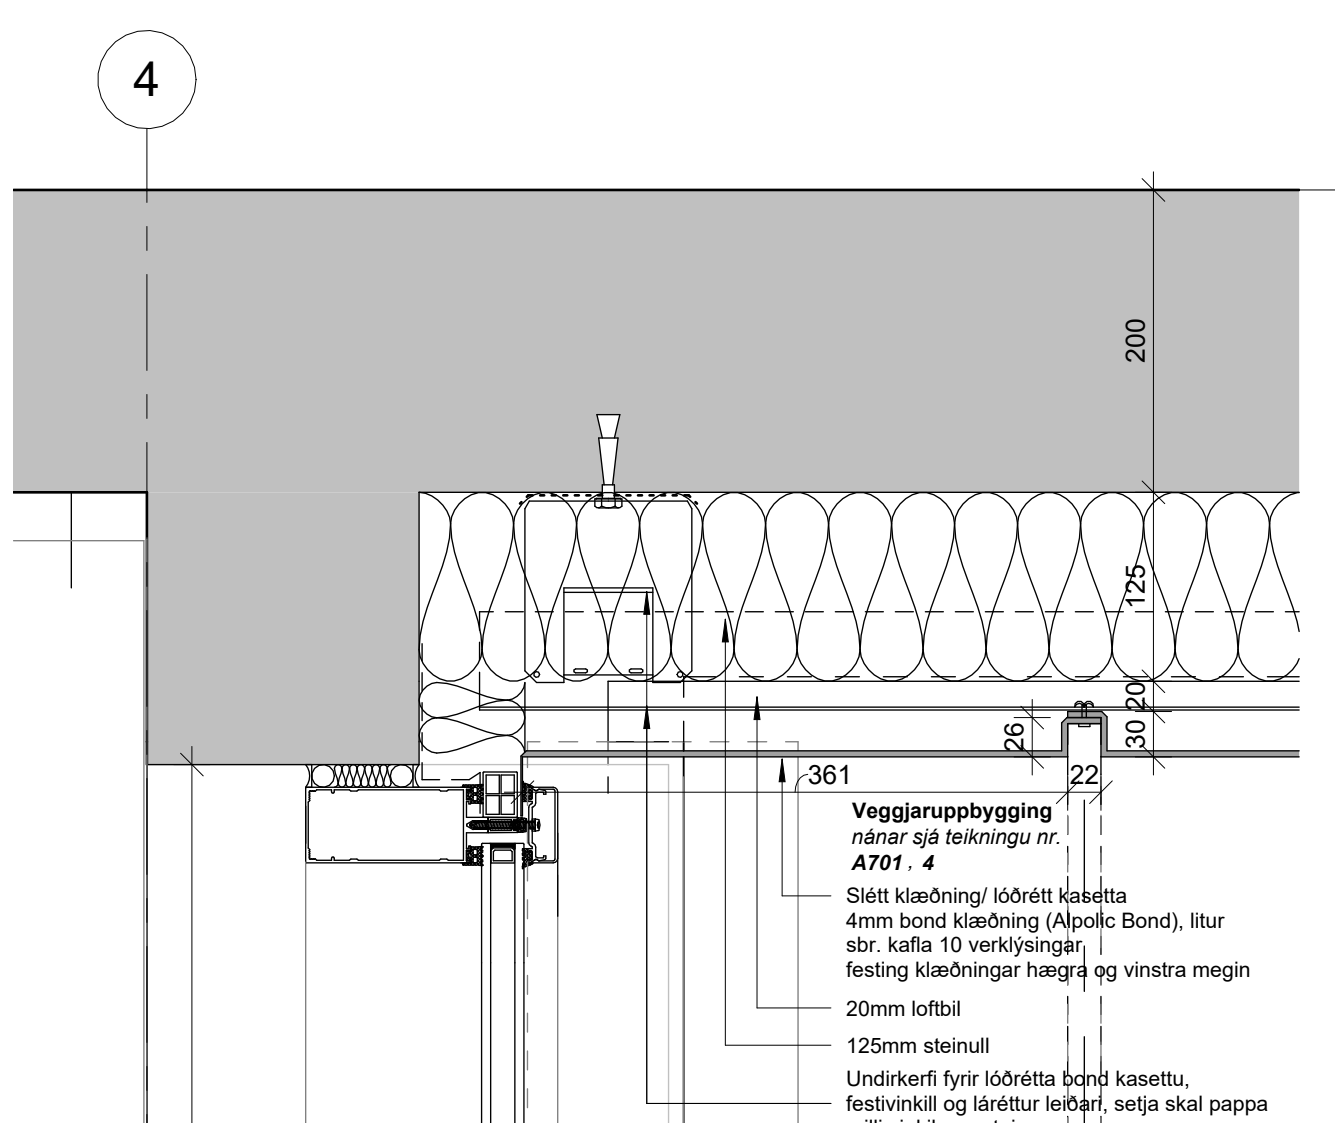


1 Lárétt snið í inngangssvæði_ aðalinnangangshurð
A111

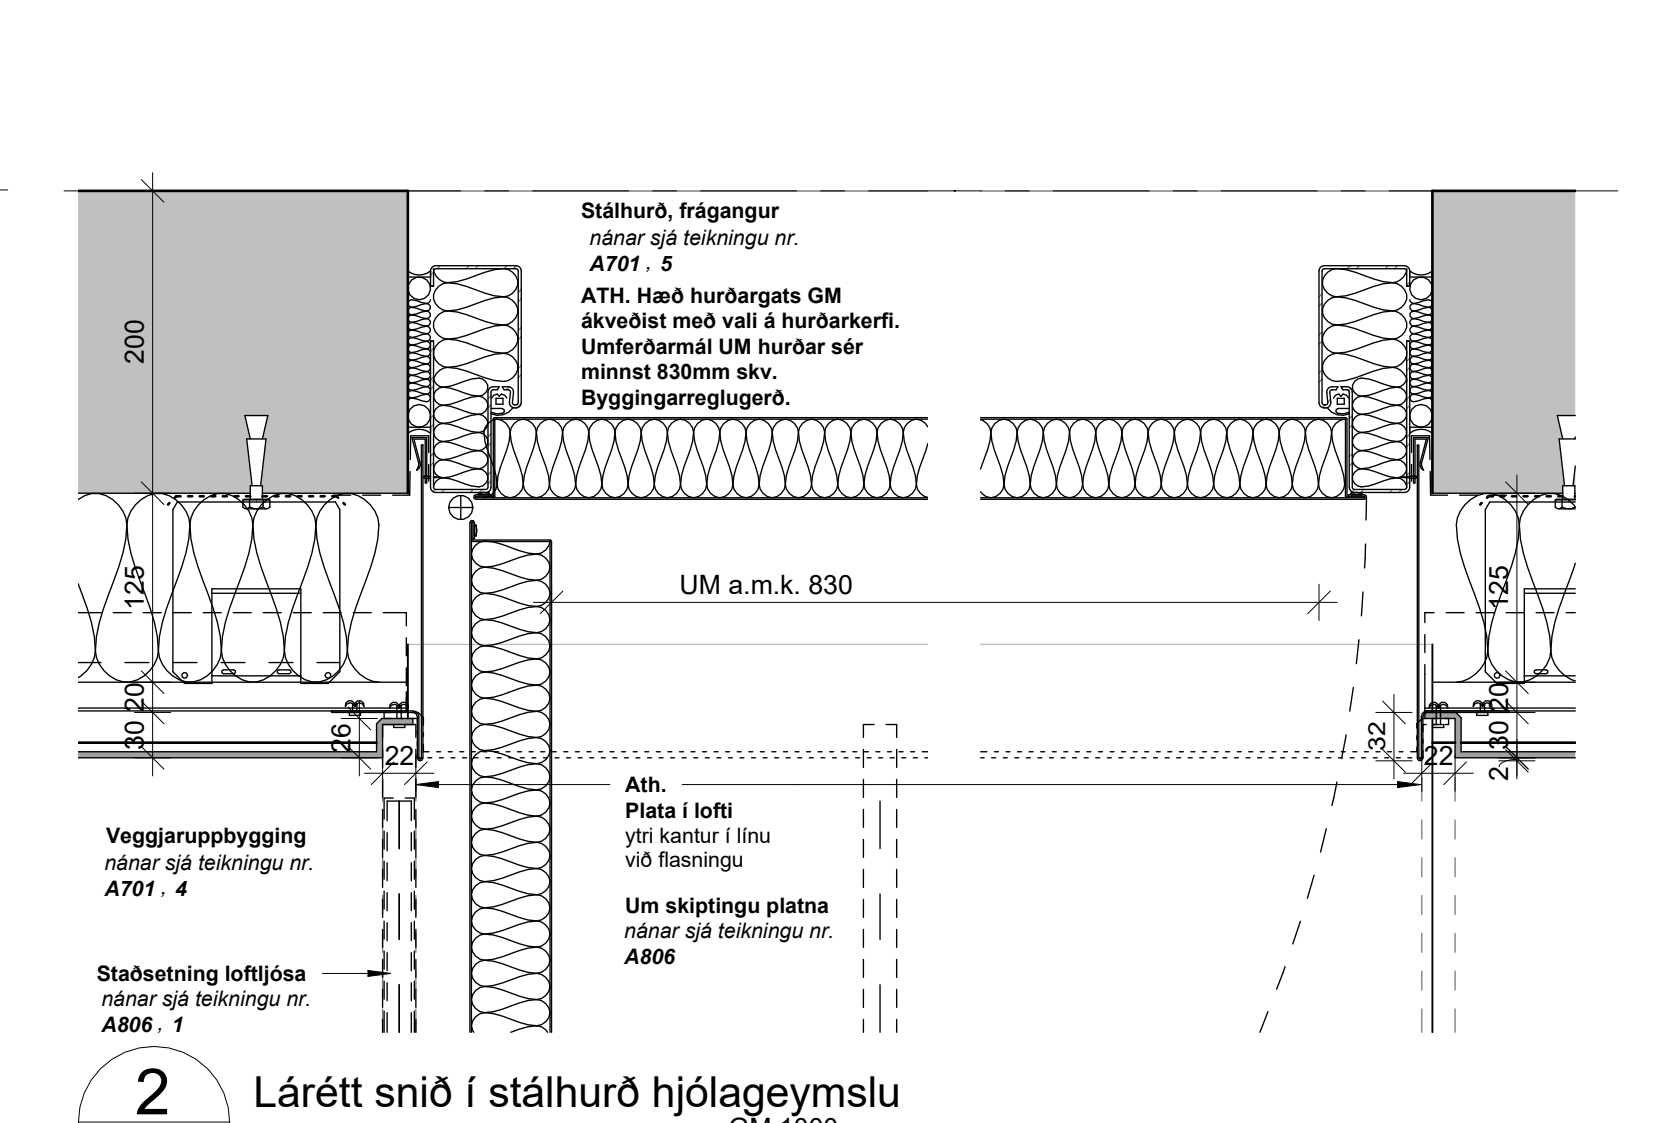


2 Lárétt snið í stálhurð hjólagemyслу GM 1000
A111

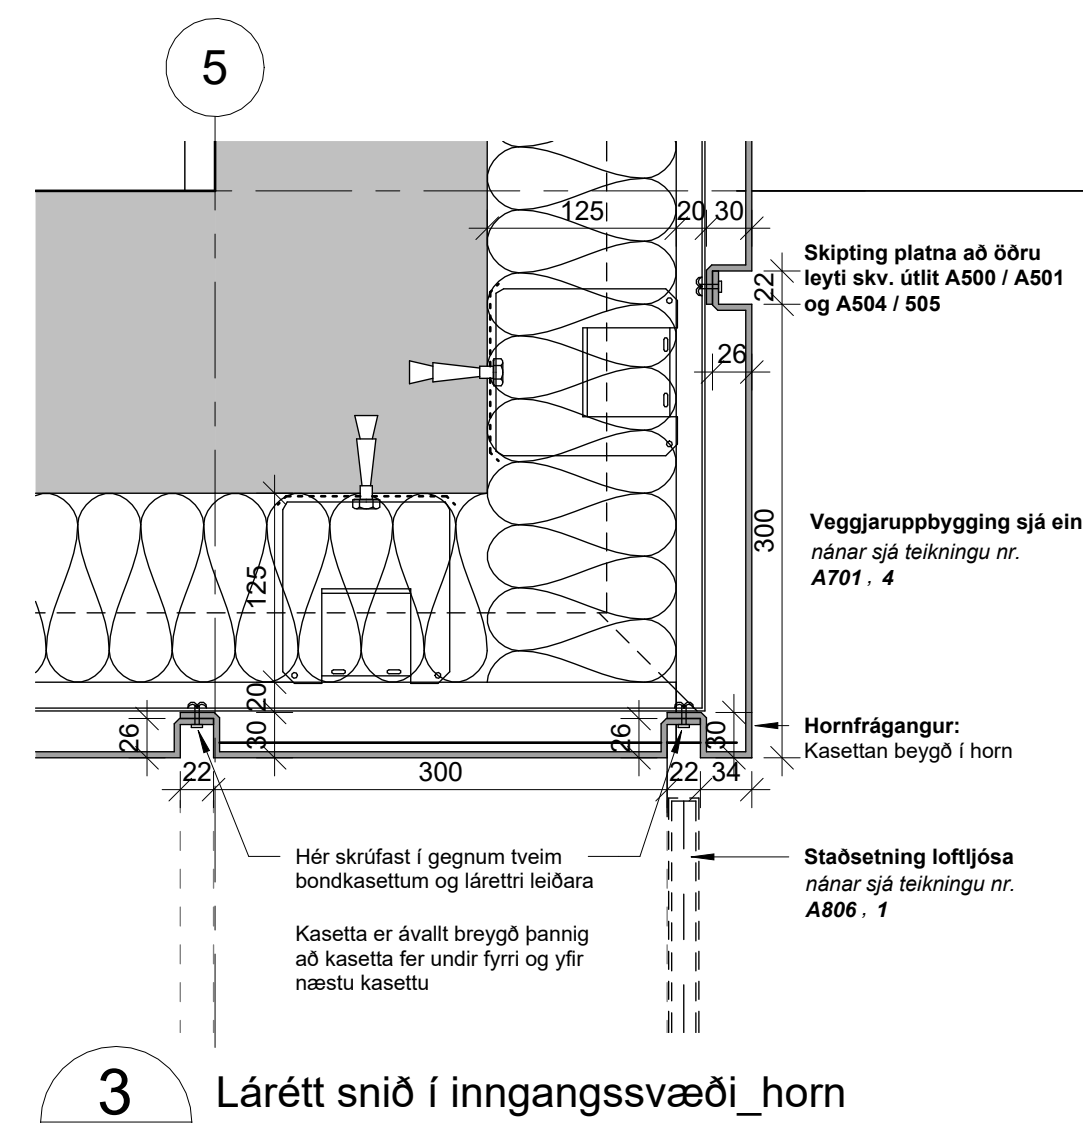


3 Lárétt snið í inngangssvæði_horn
A111

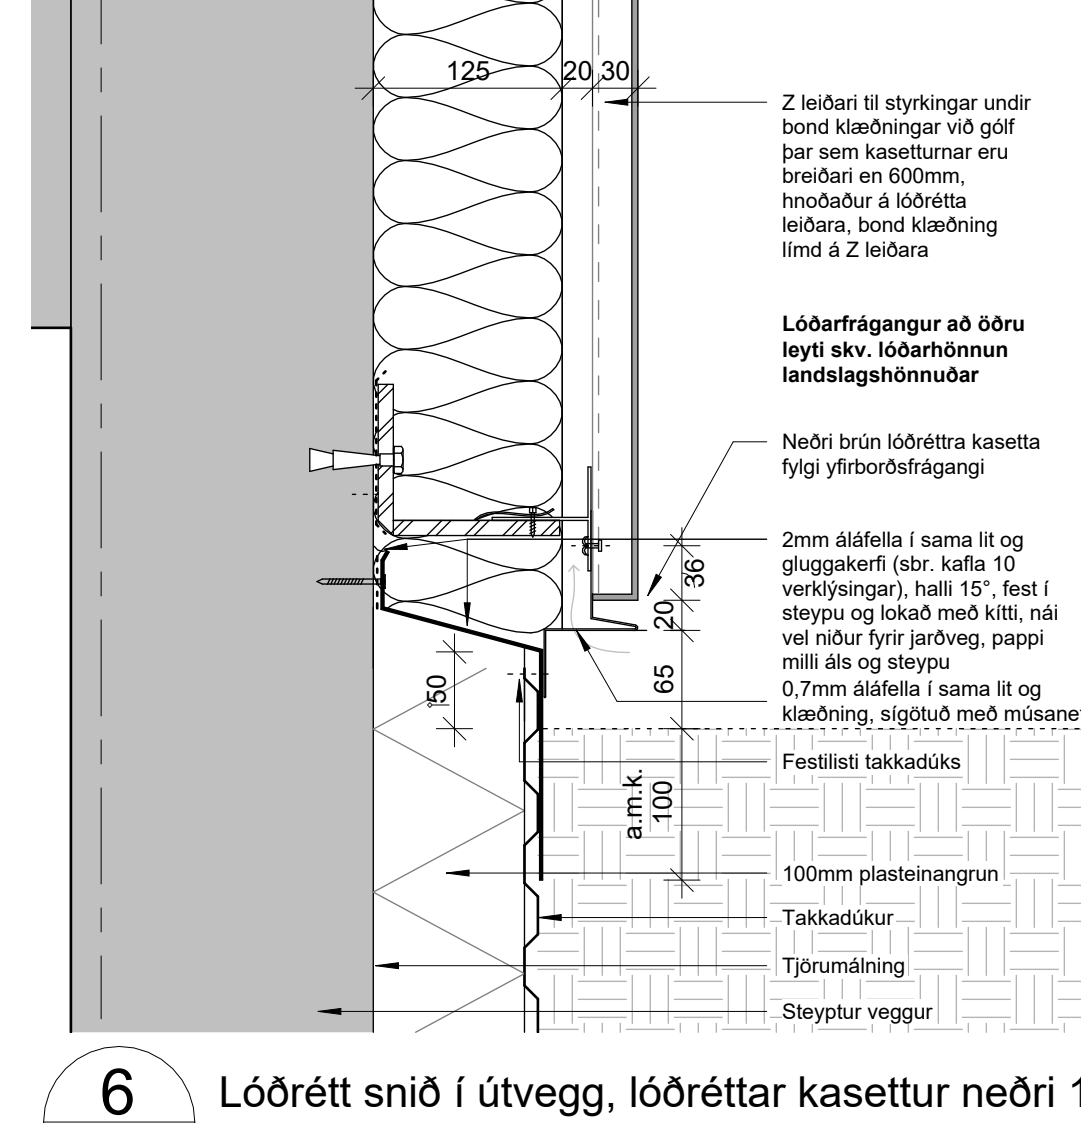

7 Lárréttar kasettur neðri 2, við inngang
A111

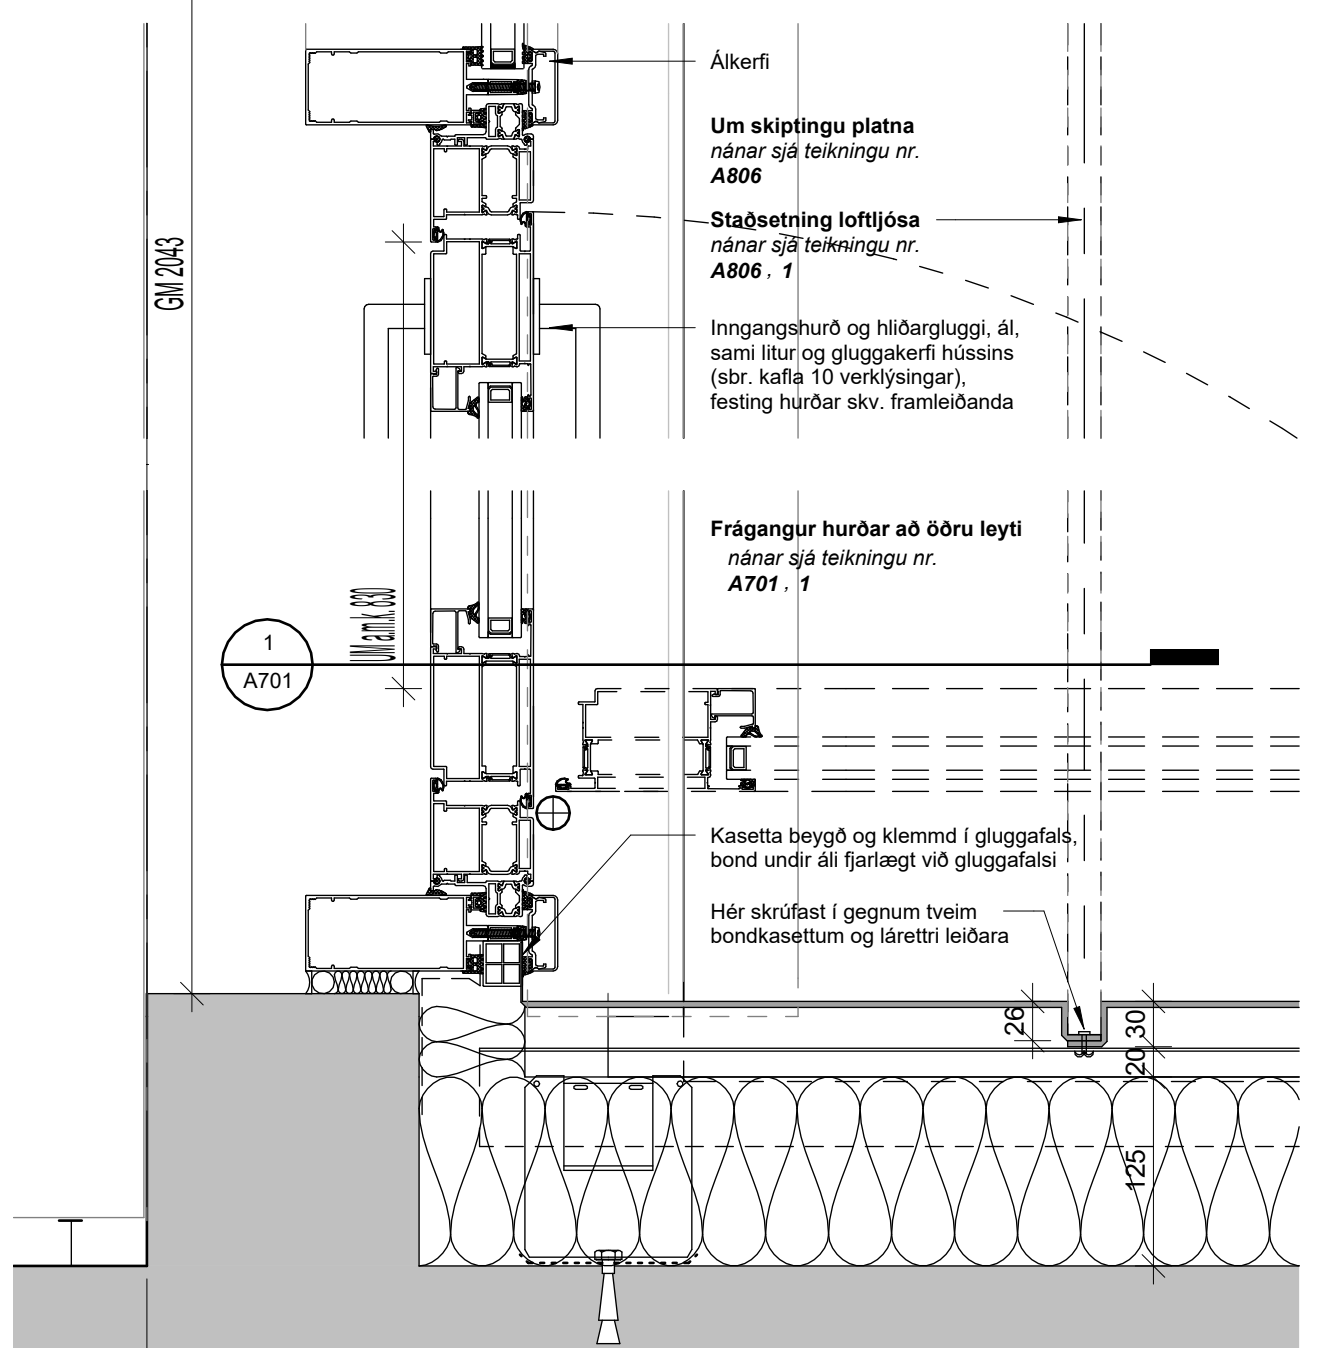


1 Lárétt snið í inngangssvæði_ aðalinnangangshurð
A111

 


2 Lárétt snið í stálhurð hjólagemyслу GM 1000
A111




3 Lárétt snið í inngangssvæði_horn
A111

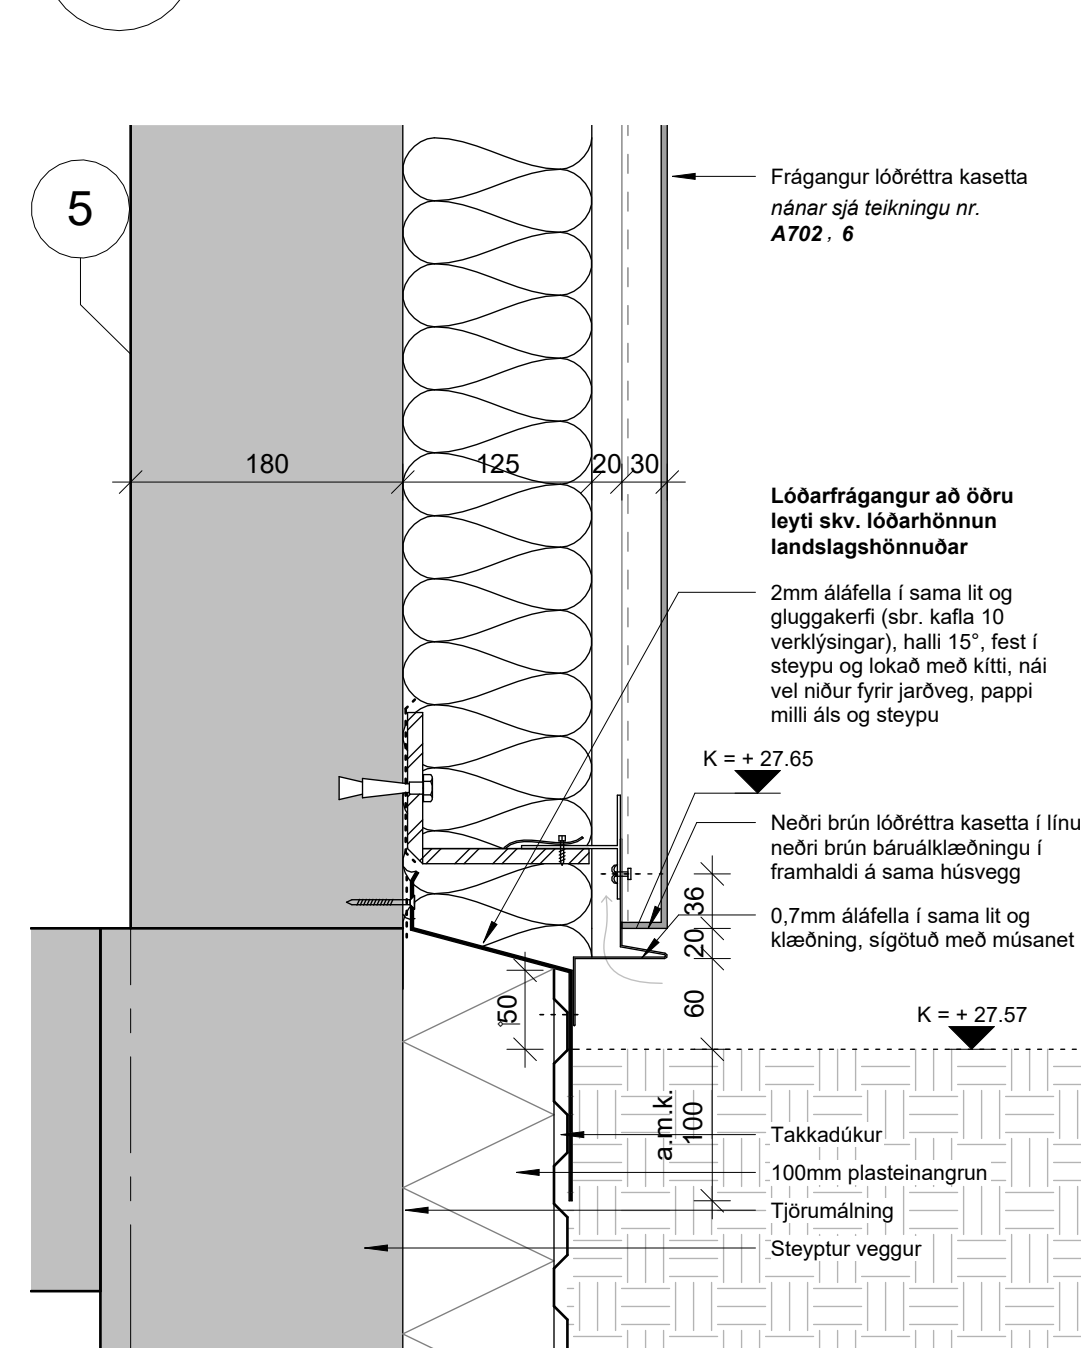


7 Lárréttar kasettur neðri 2, við inngang
A111

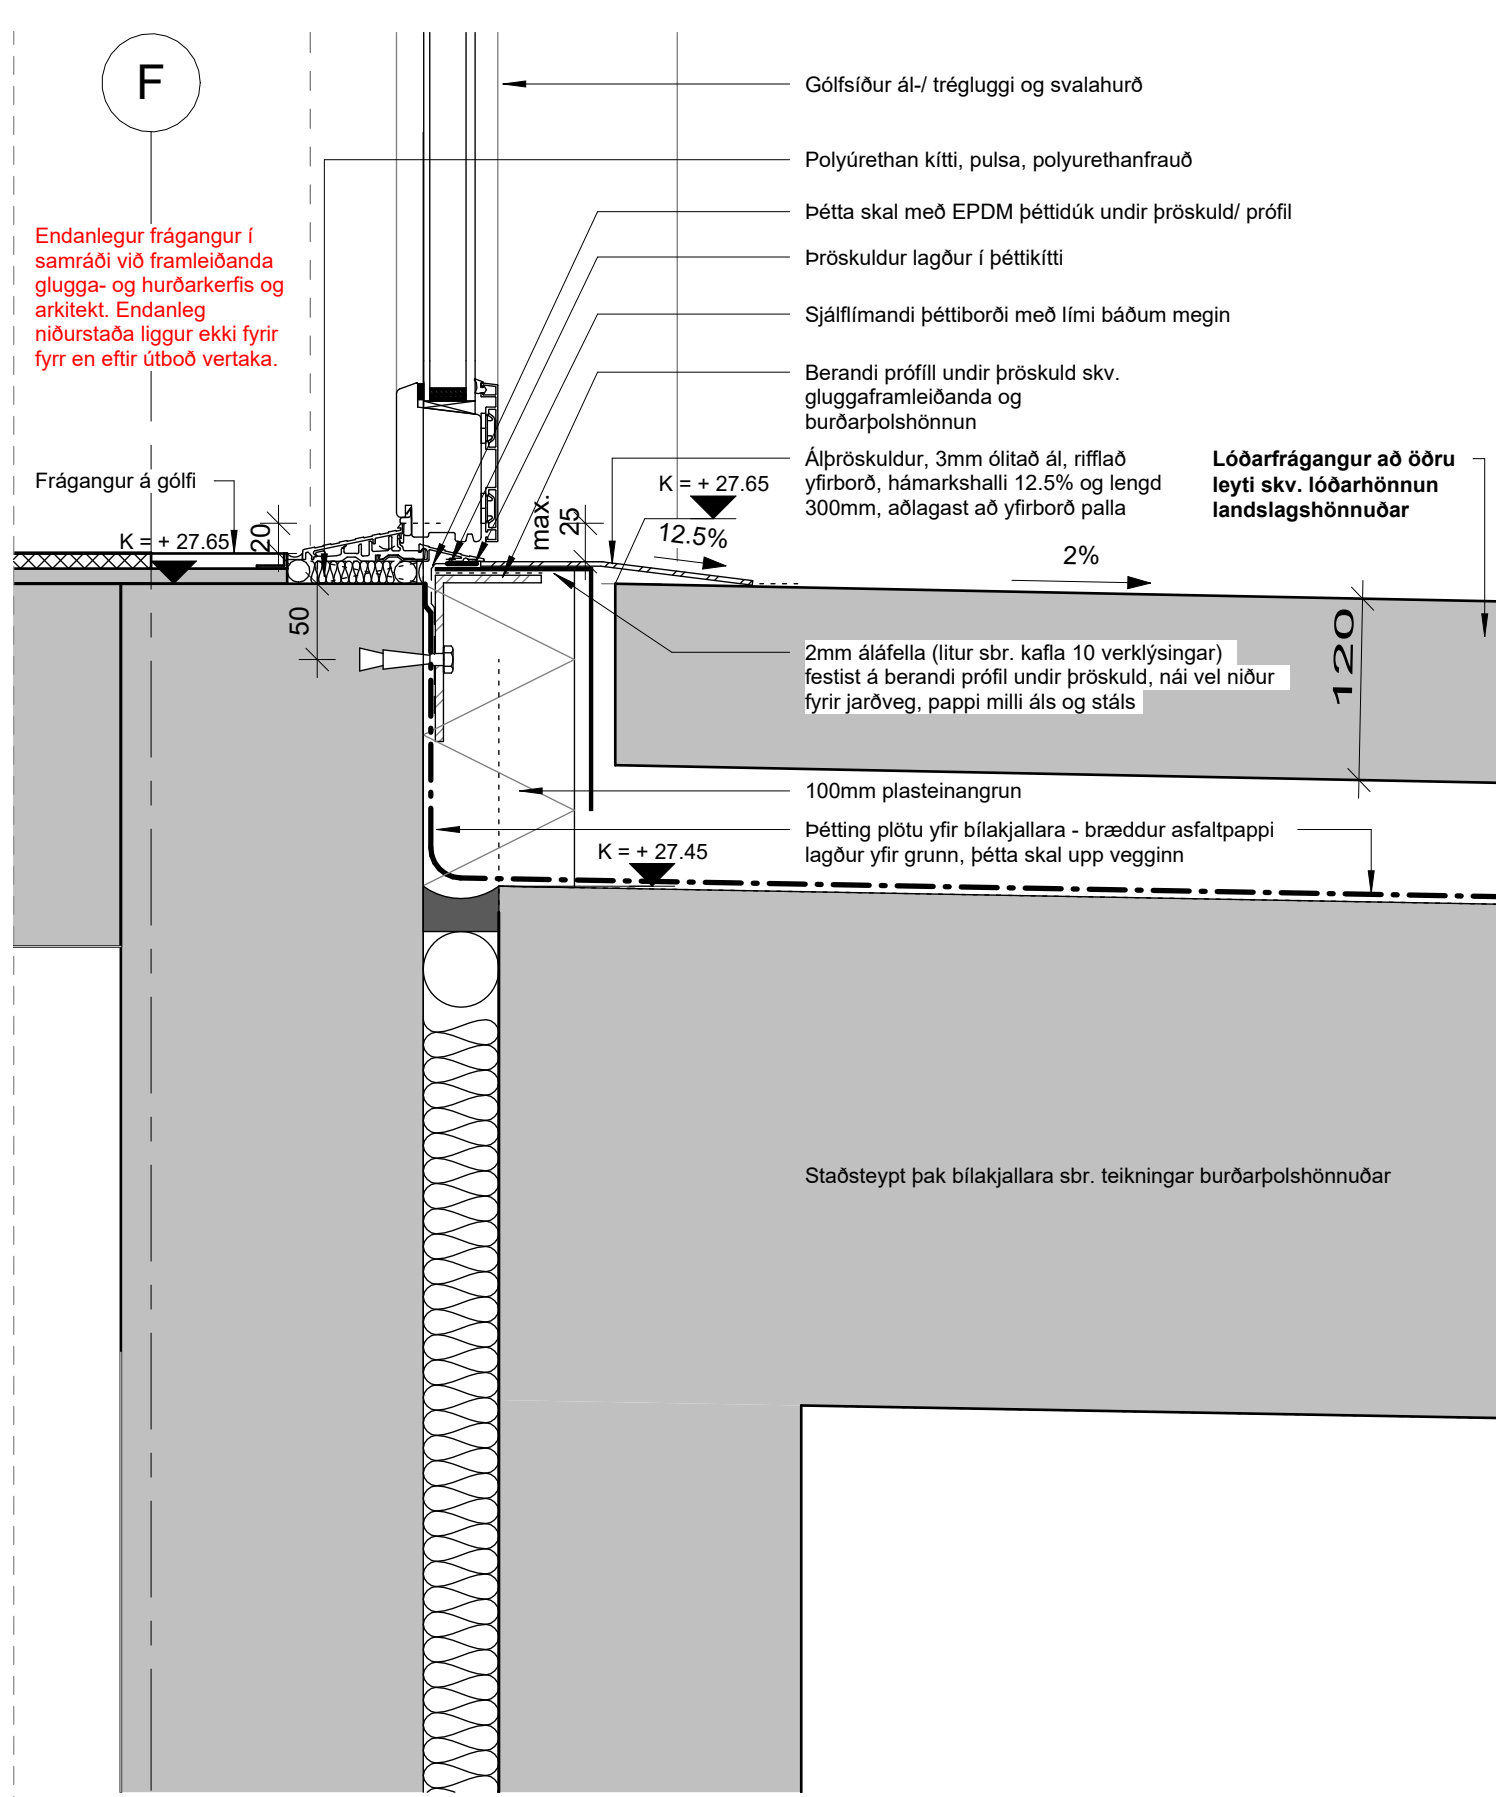


1 Lóðrétt snið í svalahurð og pall, þak bílakjallara
A111

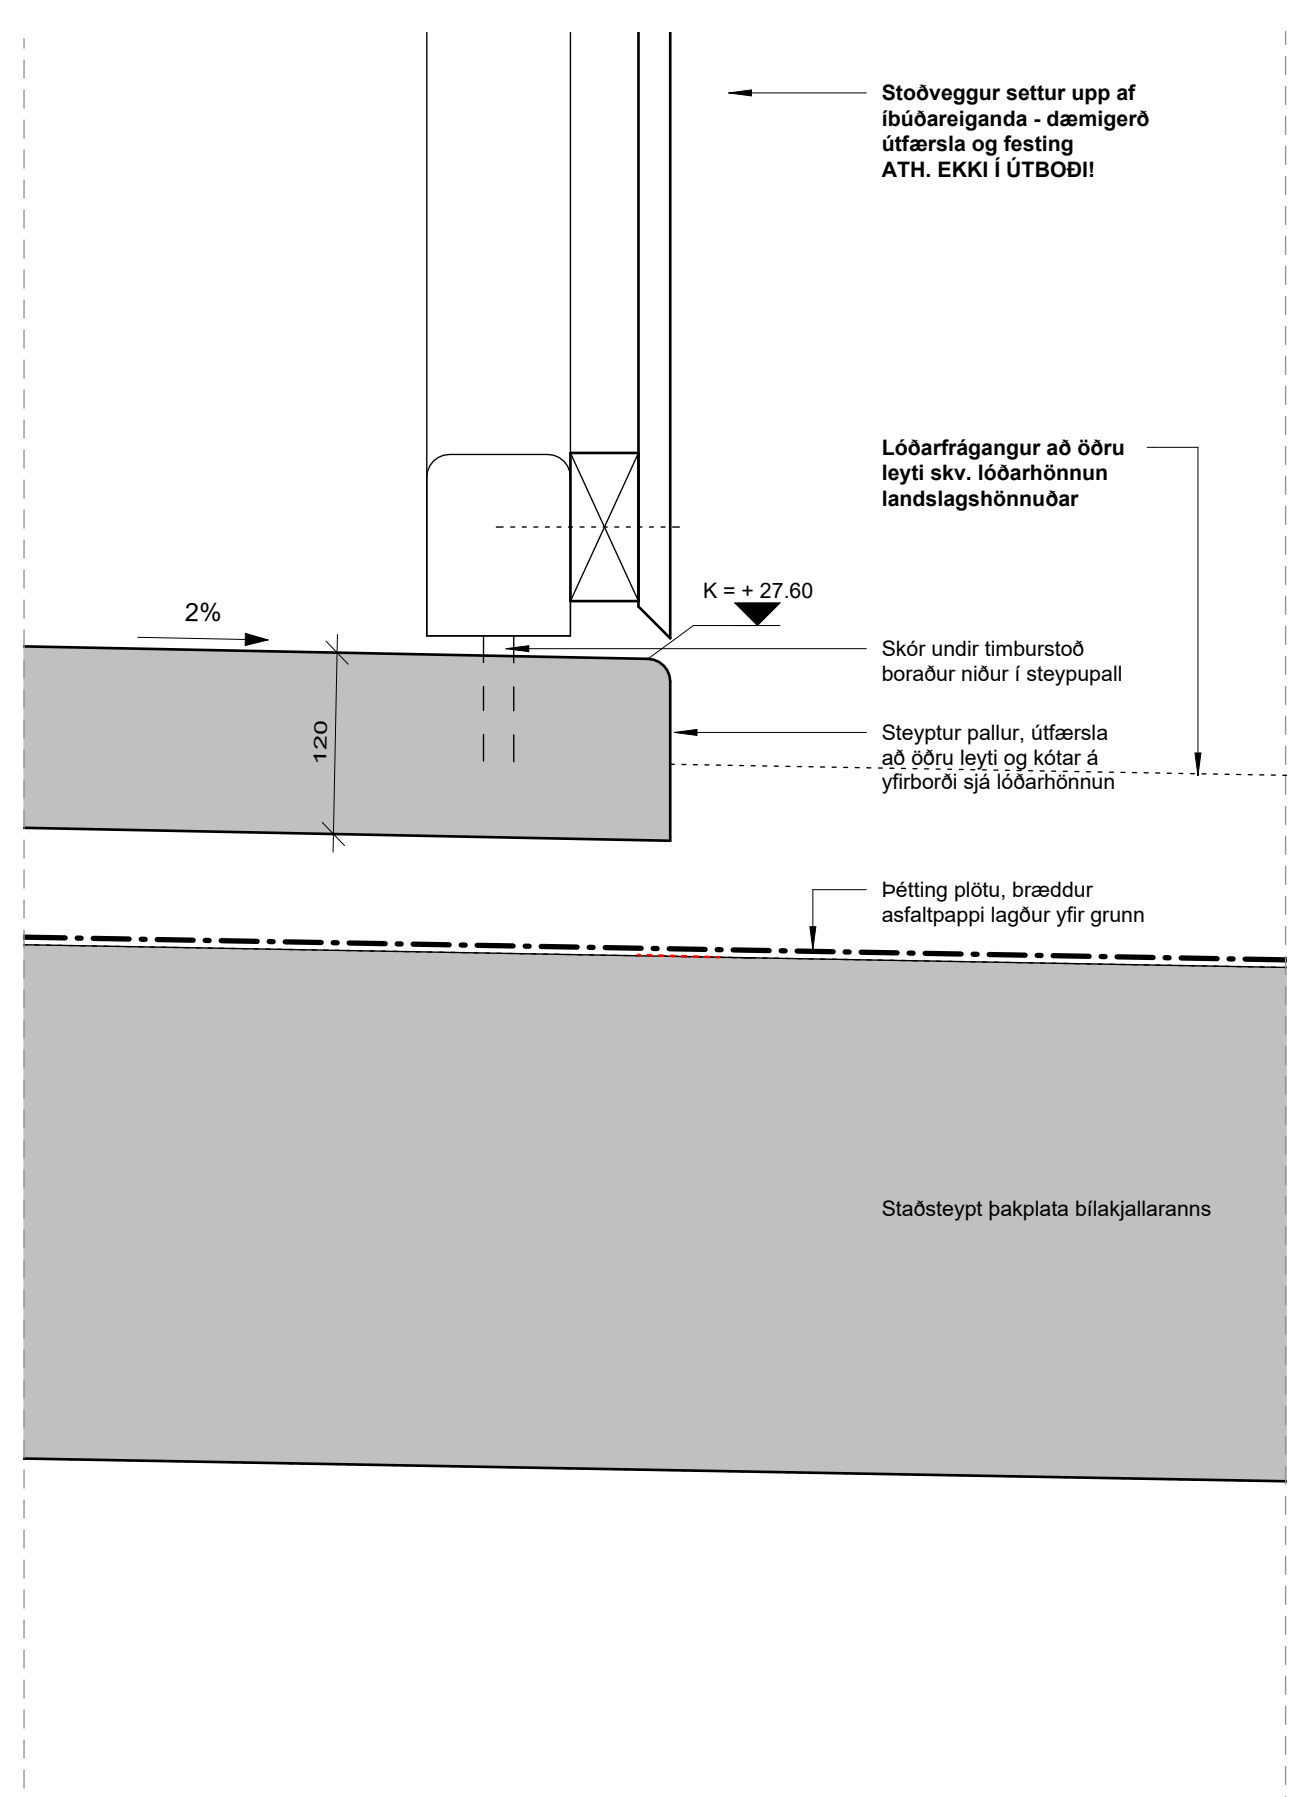


3 Lóðrétt snið í vegg bílakjallara, undir jarðvegi
A102

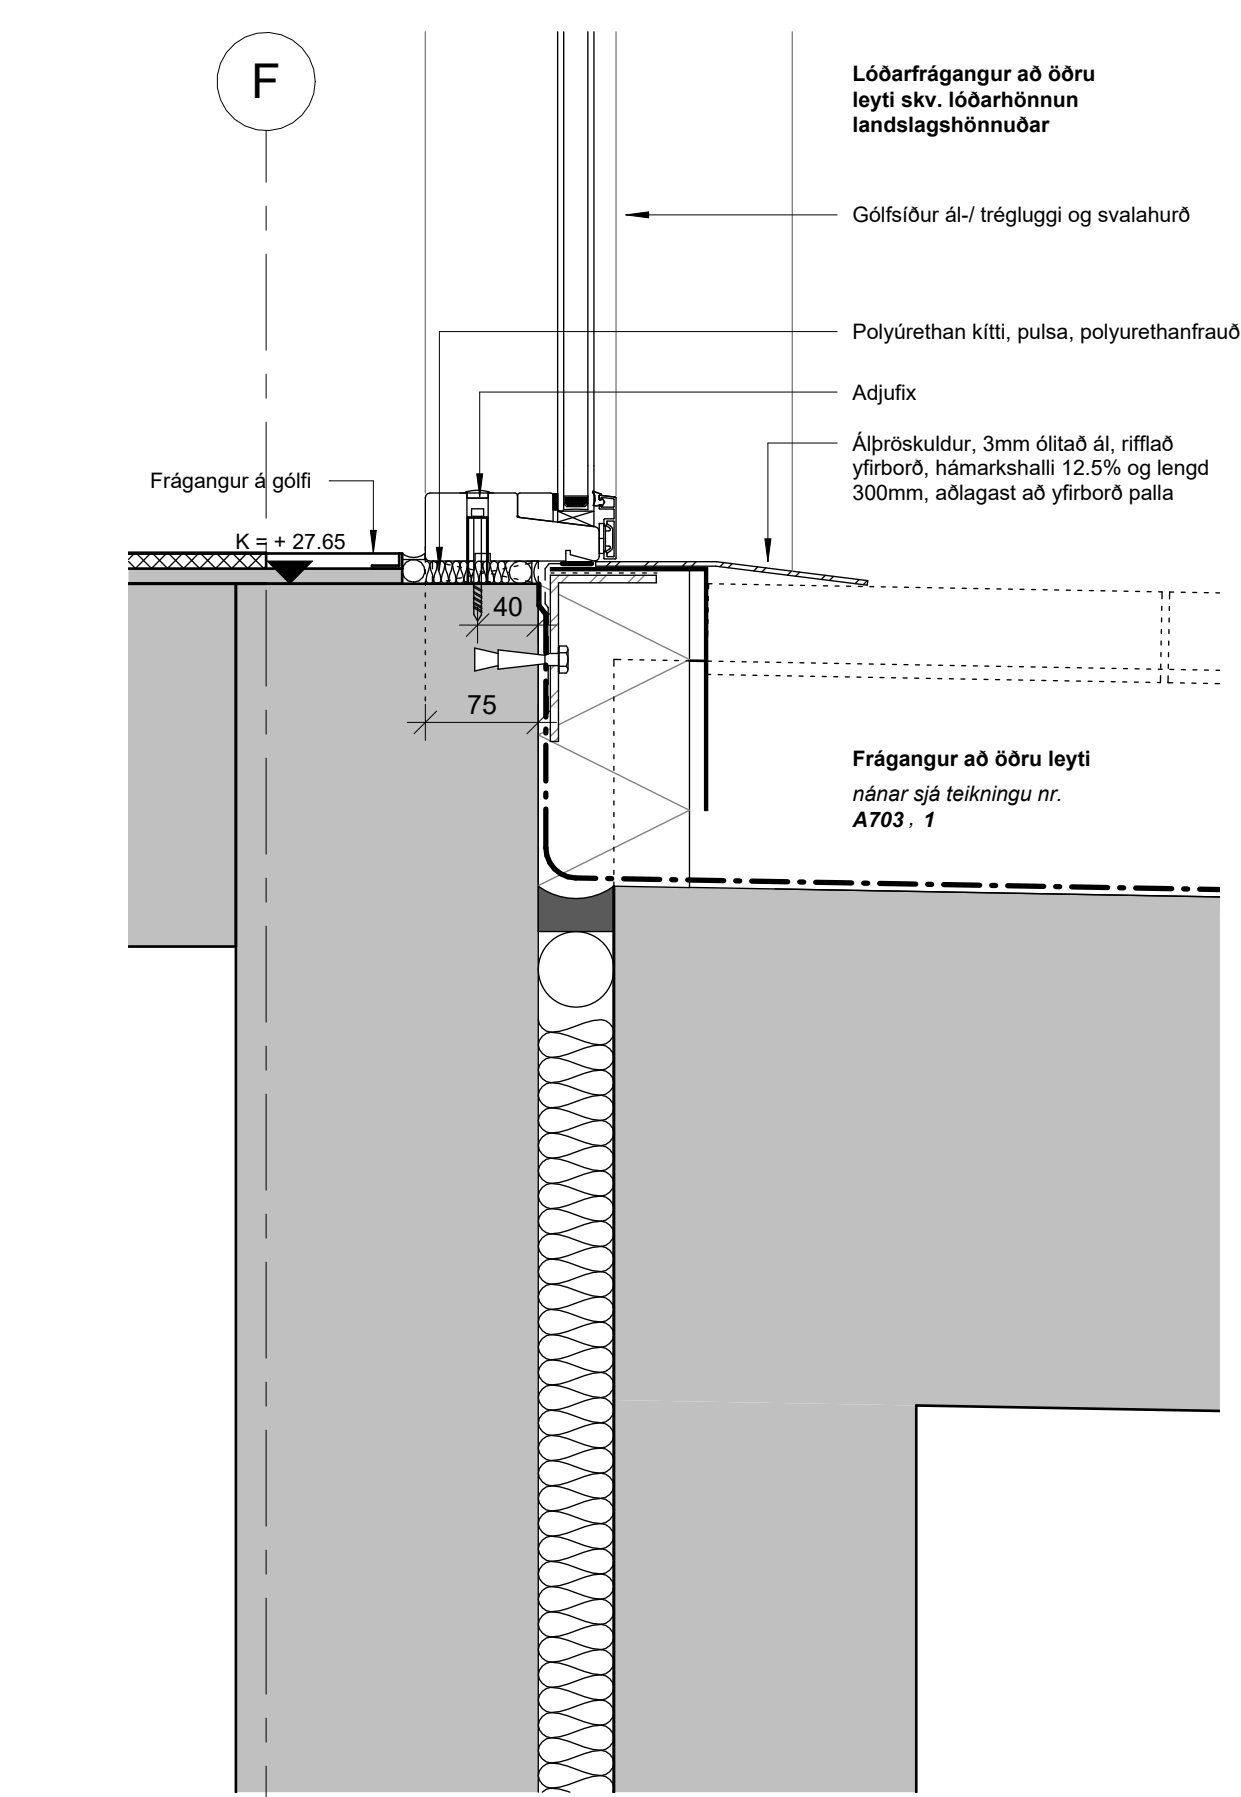


2 Lóðrétt snið í gólfíðu glugga að pall
A111

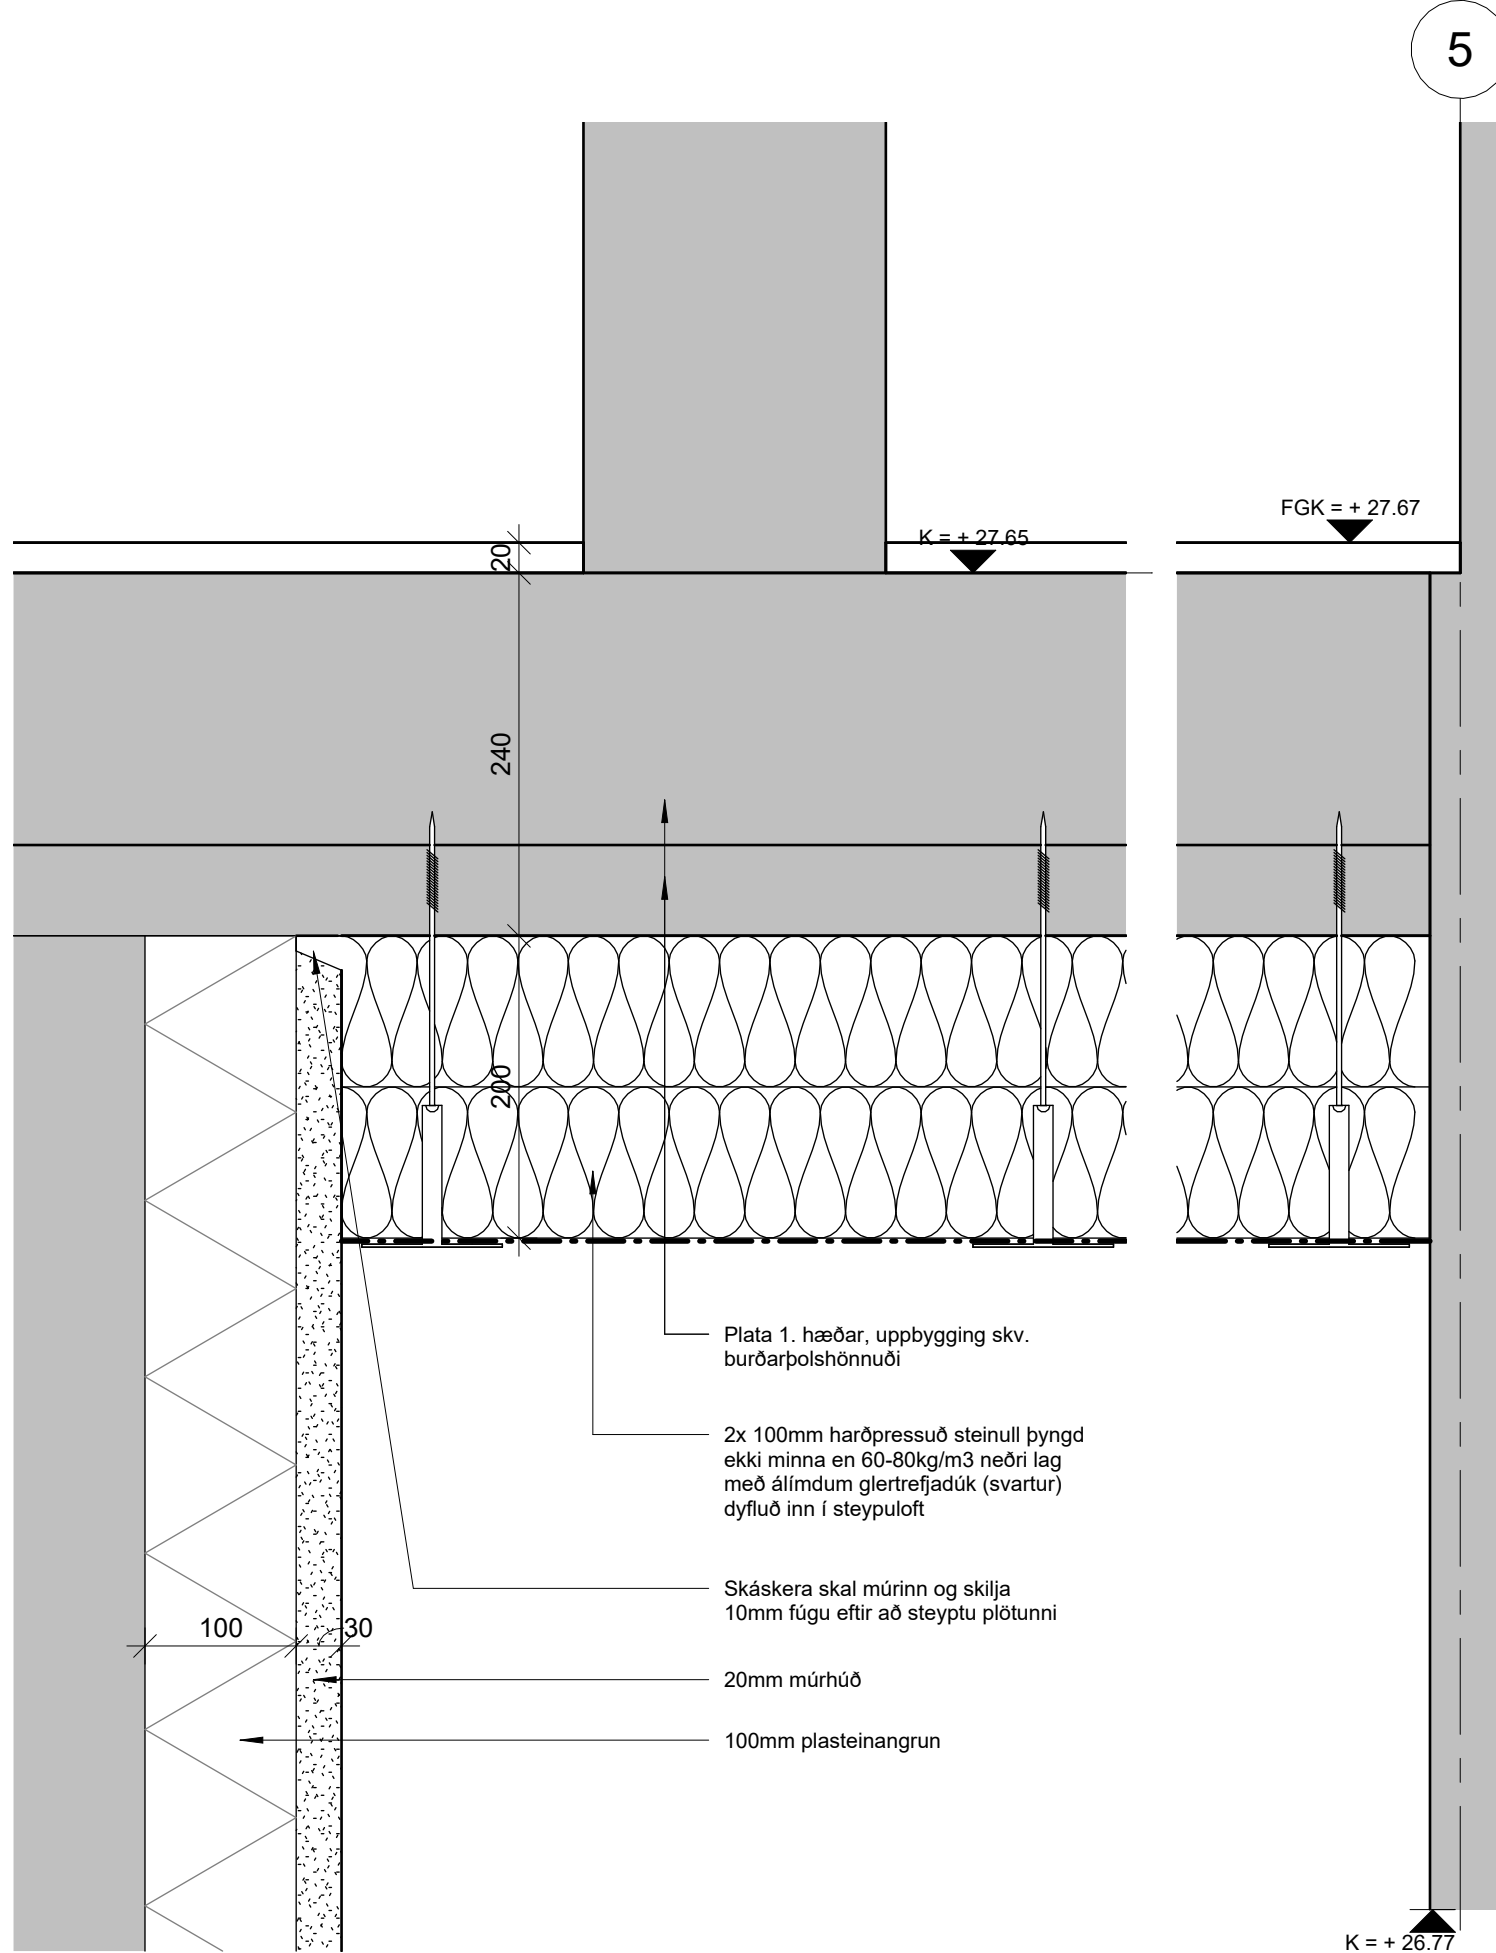


4 Lóðrétt snið útvegg og milliþötu hússins og bílakjallarans
A111

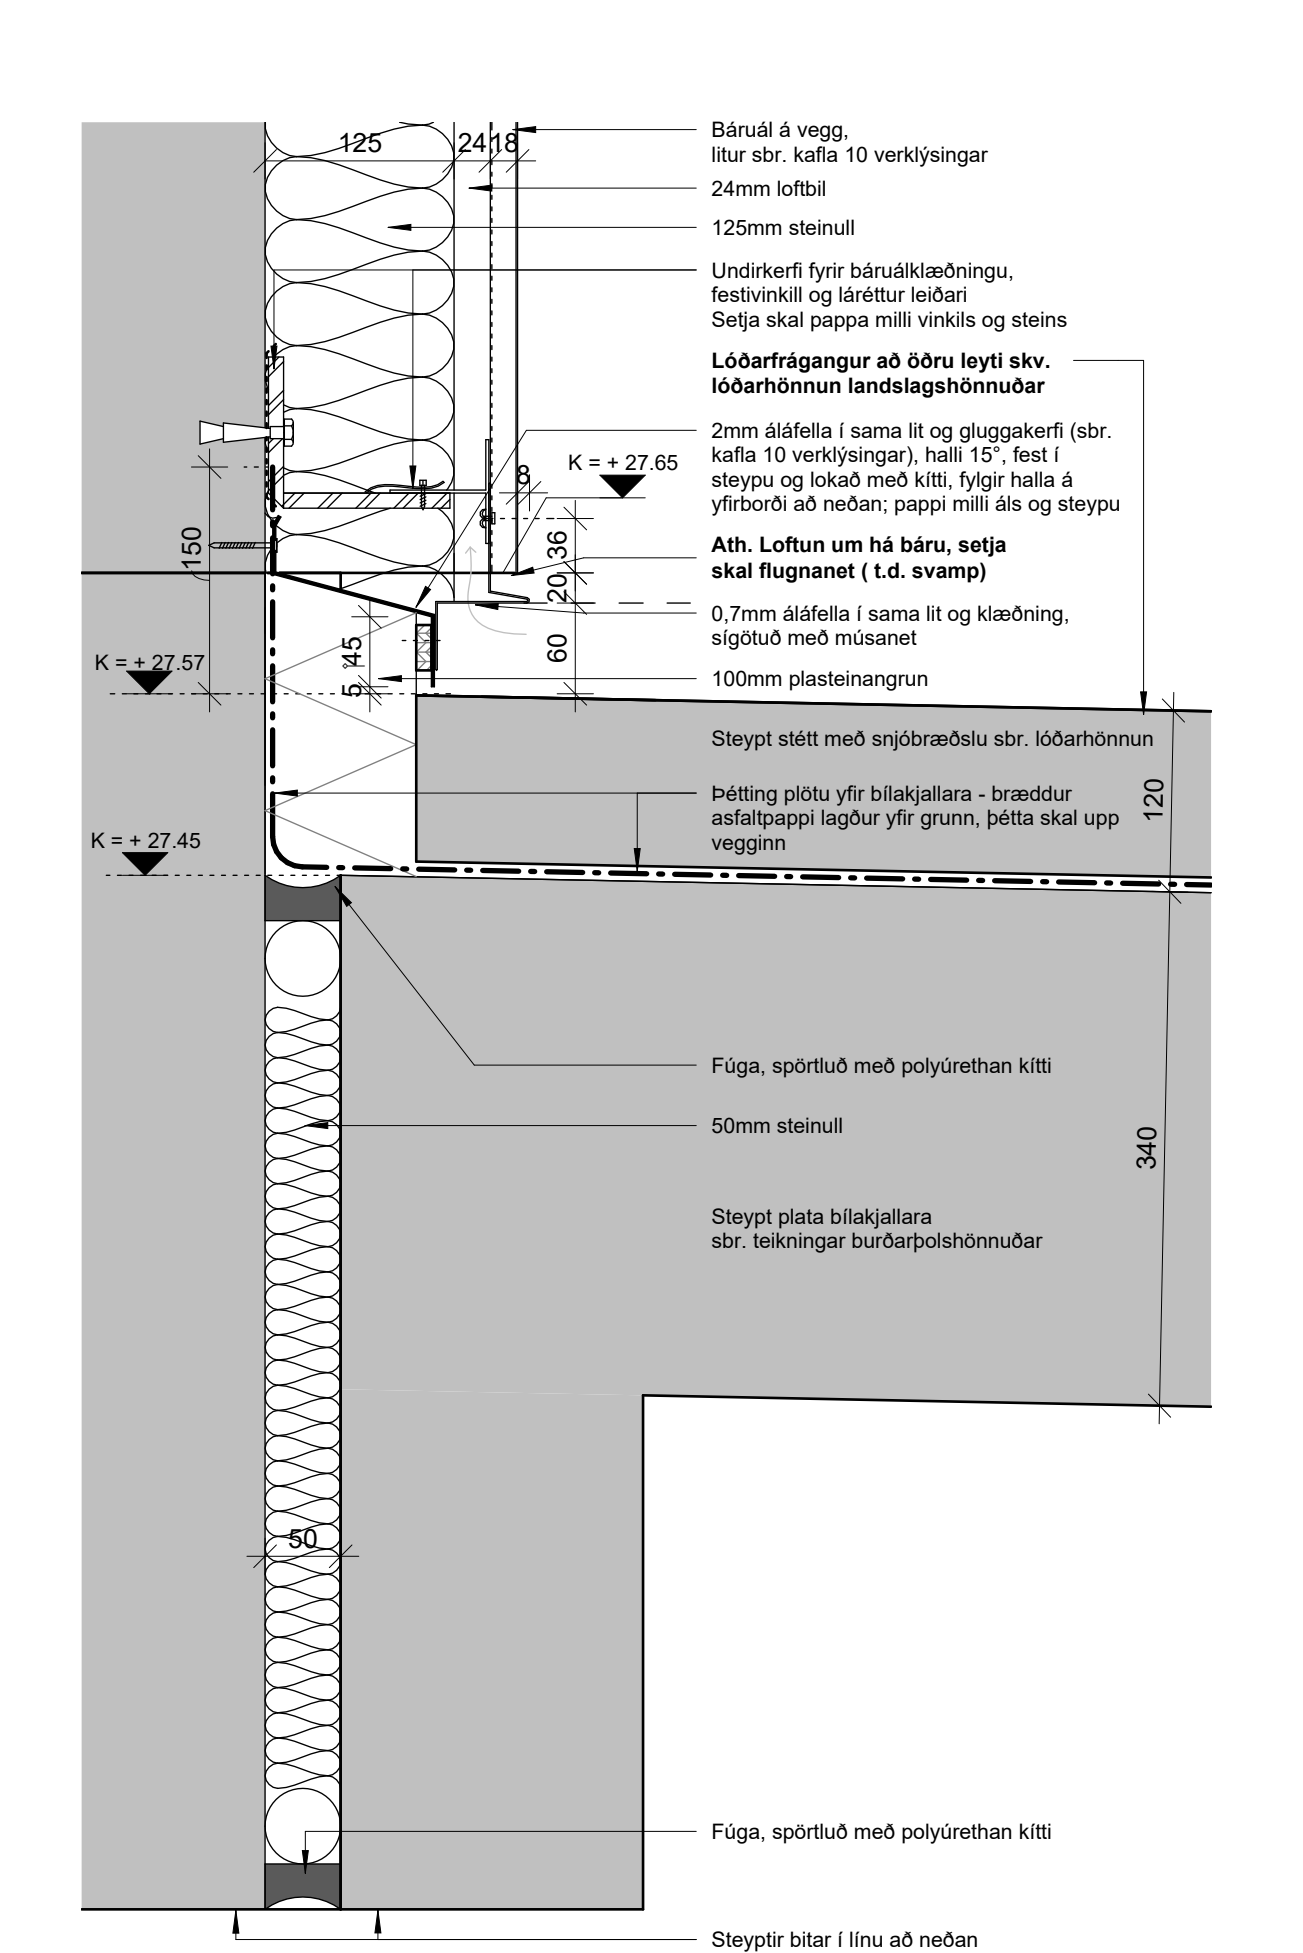


5 Lóðrétt snið útvegg og þak bílakjallarans - gangstétt
A111

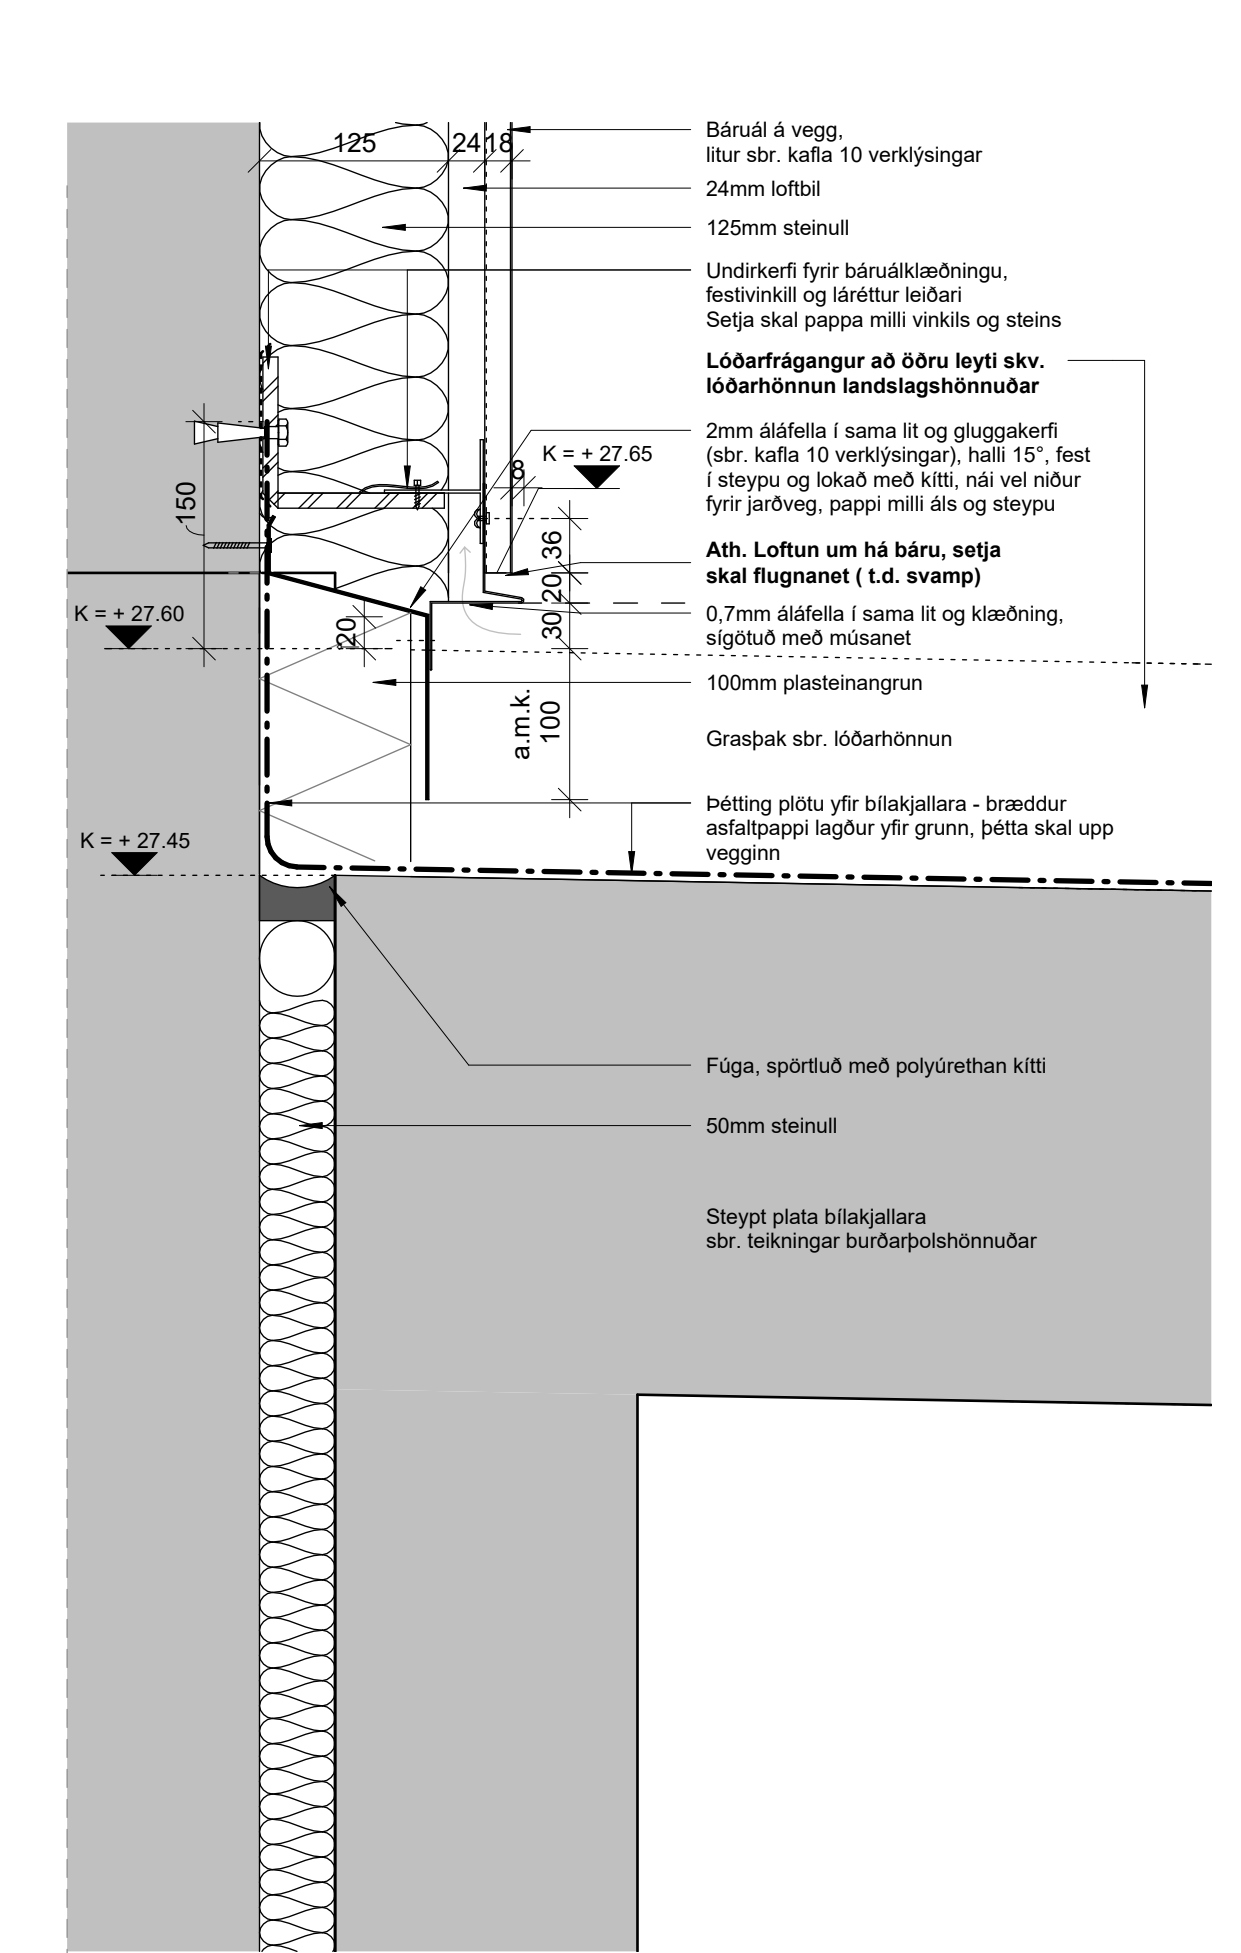

6 Lóðrétt snið í útvegg og þak bílakjallarans - grasþak
A111

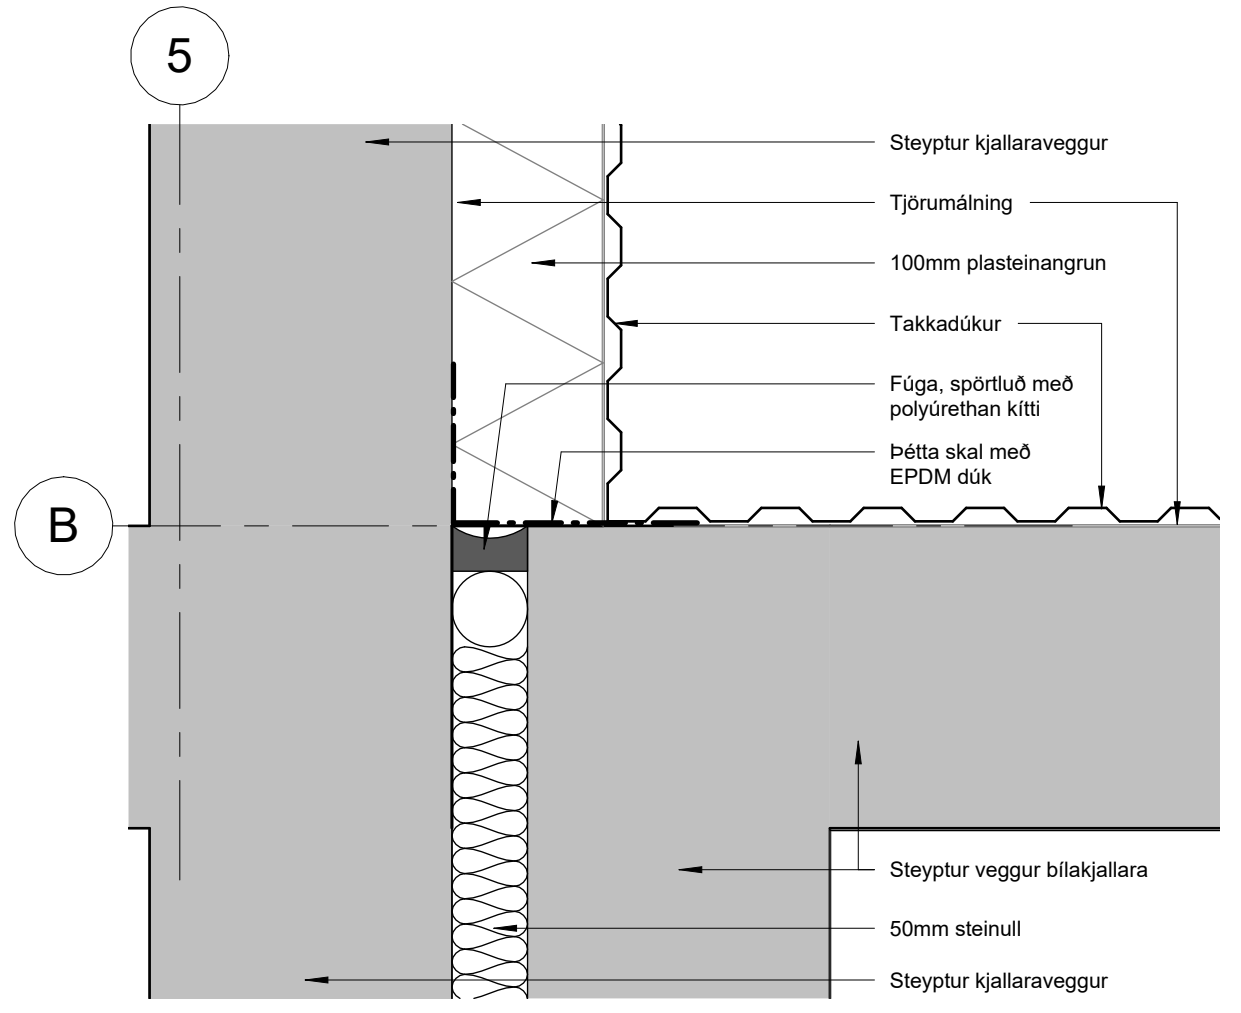

5 Lóðrétt snið í samskeyti kjallara-/ bílakjallaraveggs
A101

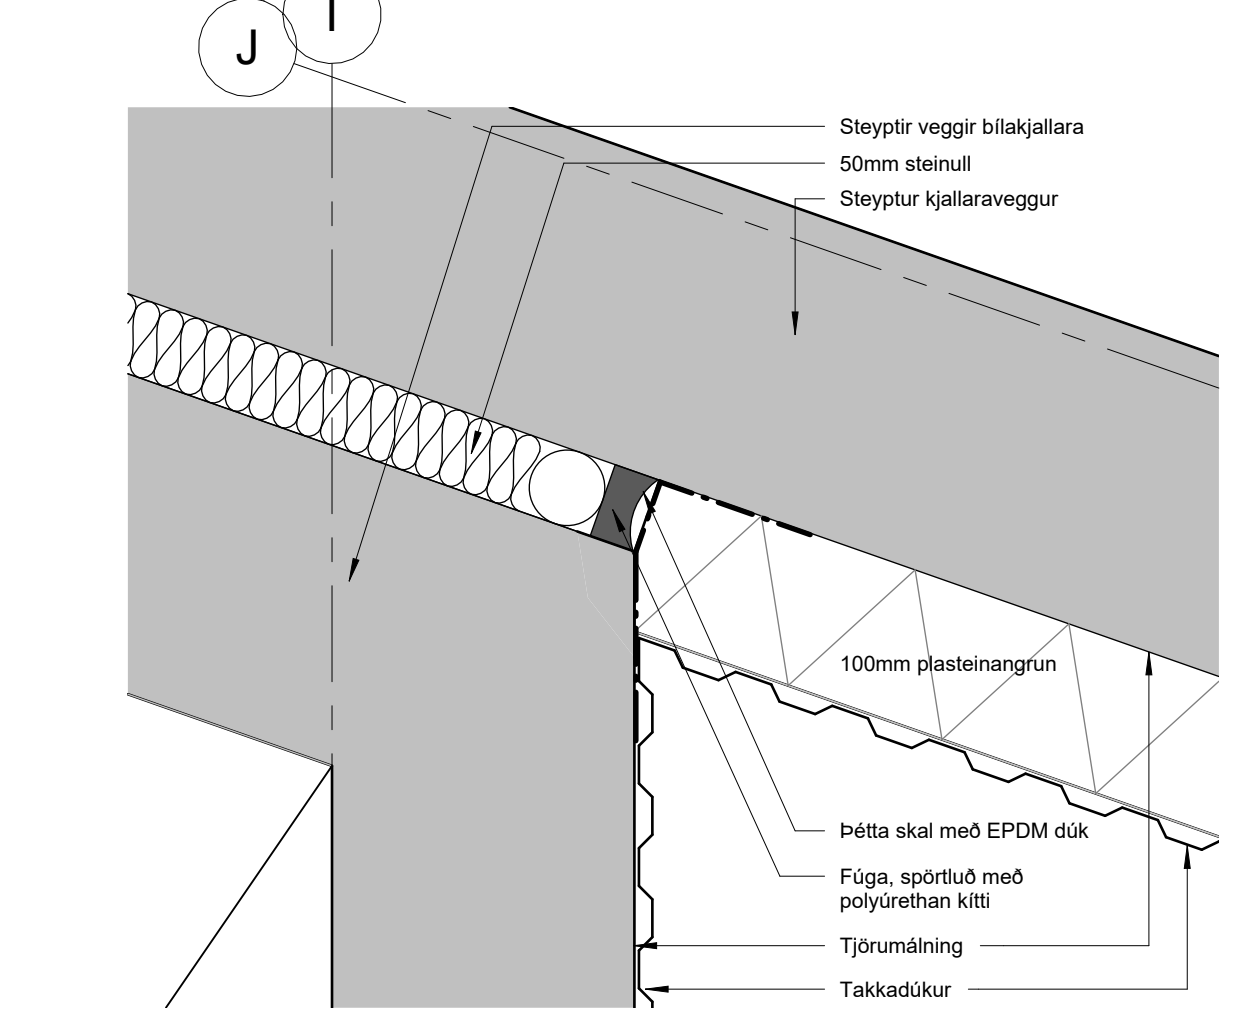

8 Lárétt snið í samskeyti kjallara-/ bílakjallaraveggs 2
A102

ÚTGAUFERILL			
NR.	DAGS.	SKÝRINGAR	TEIKNAD ÚTGEFIÐ AF AF

Öll mál í millimetrum, staðfærast áður en framkvæmdir hefjast. Málóð ekki af teikningum. Misræmi í teikningum og öðrum vafastríði tilkynnist hönnunarstjóra strax. Lesa skal teikningar með víðeigandi verkýsingum.



YRKI ARKITEKTAR
Mýrargötu 26, 101 Reykjavík
Sími: 552 6629, yrki@yrki.is
Kt: 560997-3109, www.yrki.is


DAGS. UNDIRSKR.	FH. YRKI ARKITEKTA (nafn & kennitala) Sólveig Berg 260166-5819
DAGS. UNDIRSKR.	HÖNNUNARSTJÓRI (nafn & kennitala) Sólveig Berg 260166-5819

VERKKAUPI:	GG hús ehf.	
VERK:	Hringhamar 27-29 Verkeiðningar	
TILVÍSUN Í GILDANDI AÐALUPPDRATT	V400 B0-B31	
TEIKNING	Deili úti, frágangur útvegga og þaks bílakjallara	
TEIKNINGANÚMÉR	A703	
DAGSETN.	MKV.	ÚTGAFA
04.03.2024	1 : 5	
VERKNÚMÉR	TEIKNAD AF:	ÚTGEFIÐ AF:
V400	ML	ML/SB
HÖNNUNUR ÁSKILUR SÉR ALLAN RÉTT Á TEIKNINGUM - FJÓLFÖLDUN ER HÁB SKRIFLEGSU SAMÞYKKT		


ÚTGAUFERILL

NR.	DAGS.	SKÝRINGAR	TEIKNAD AF	ÚTGEFID AF

Lóðréttnið í reyklosunargryfju og setbekkur

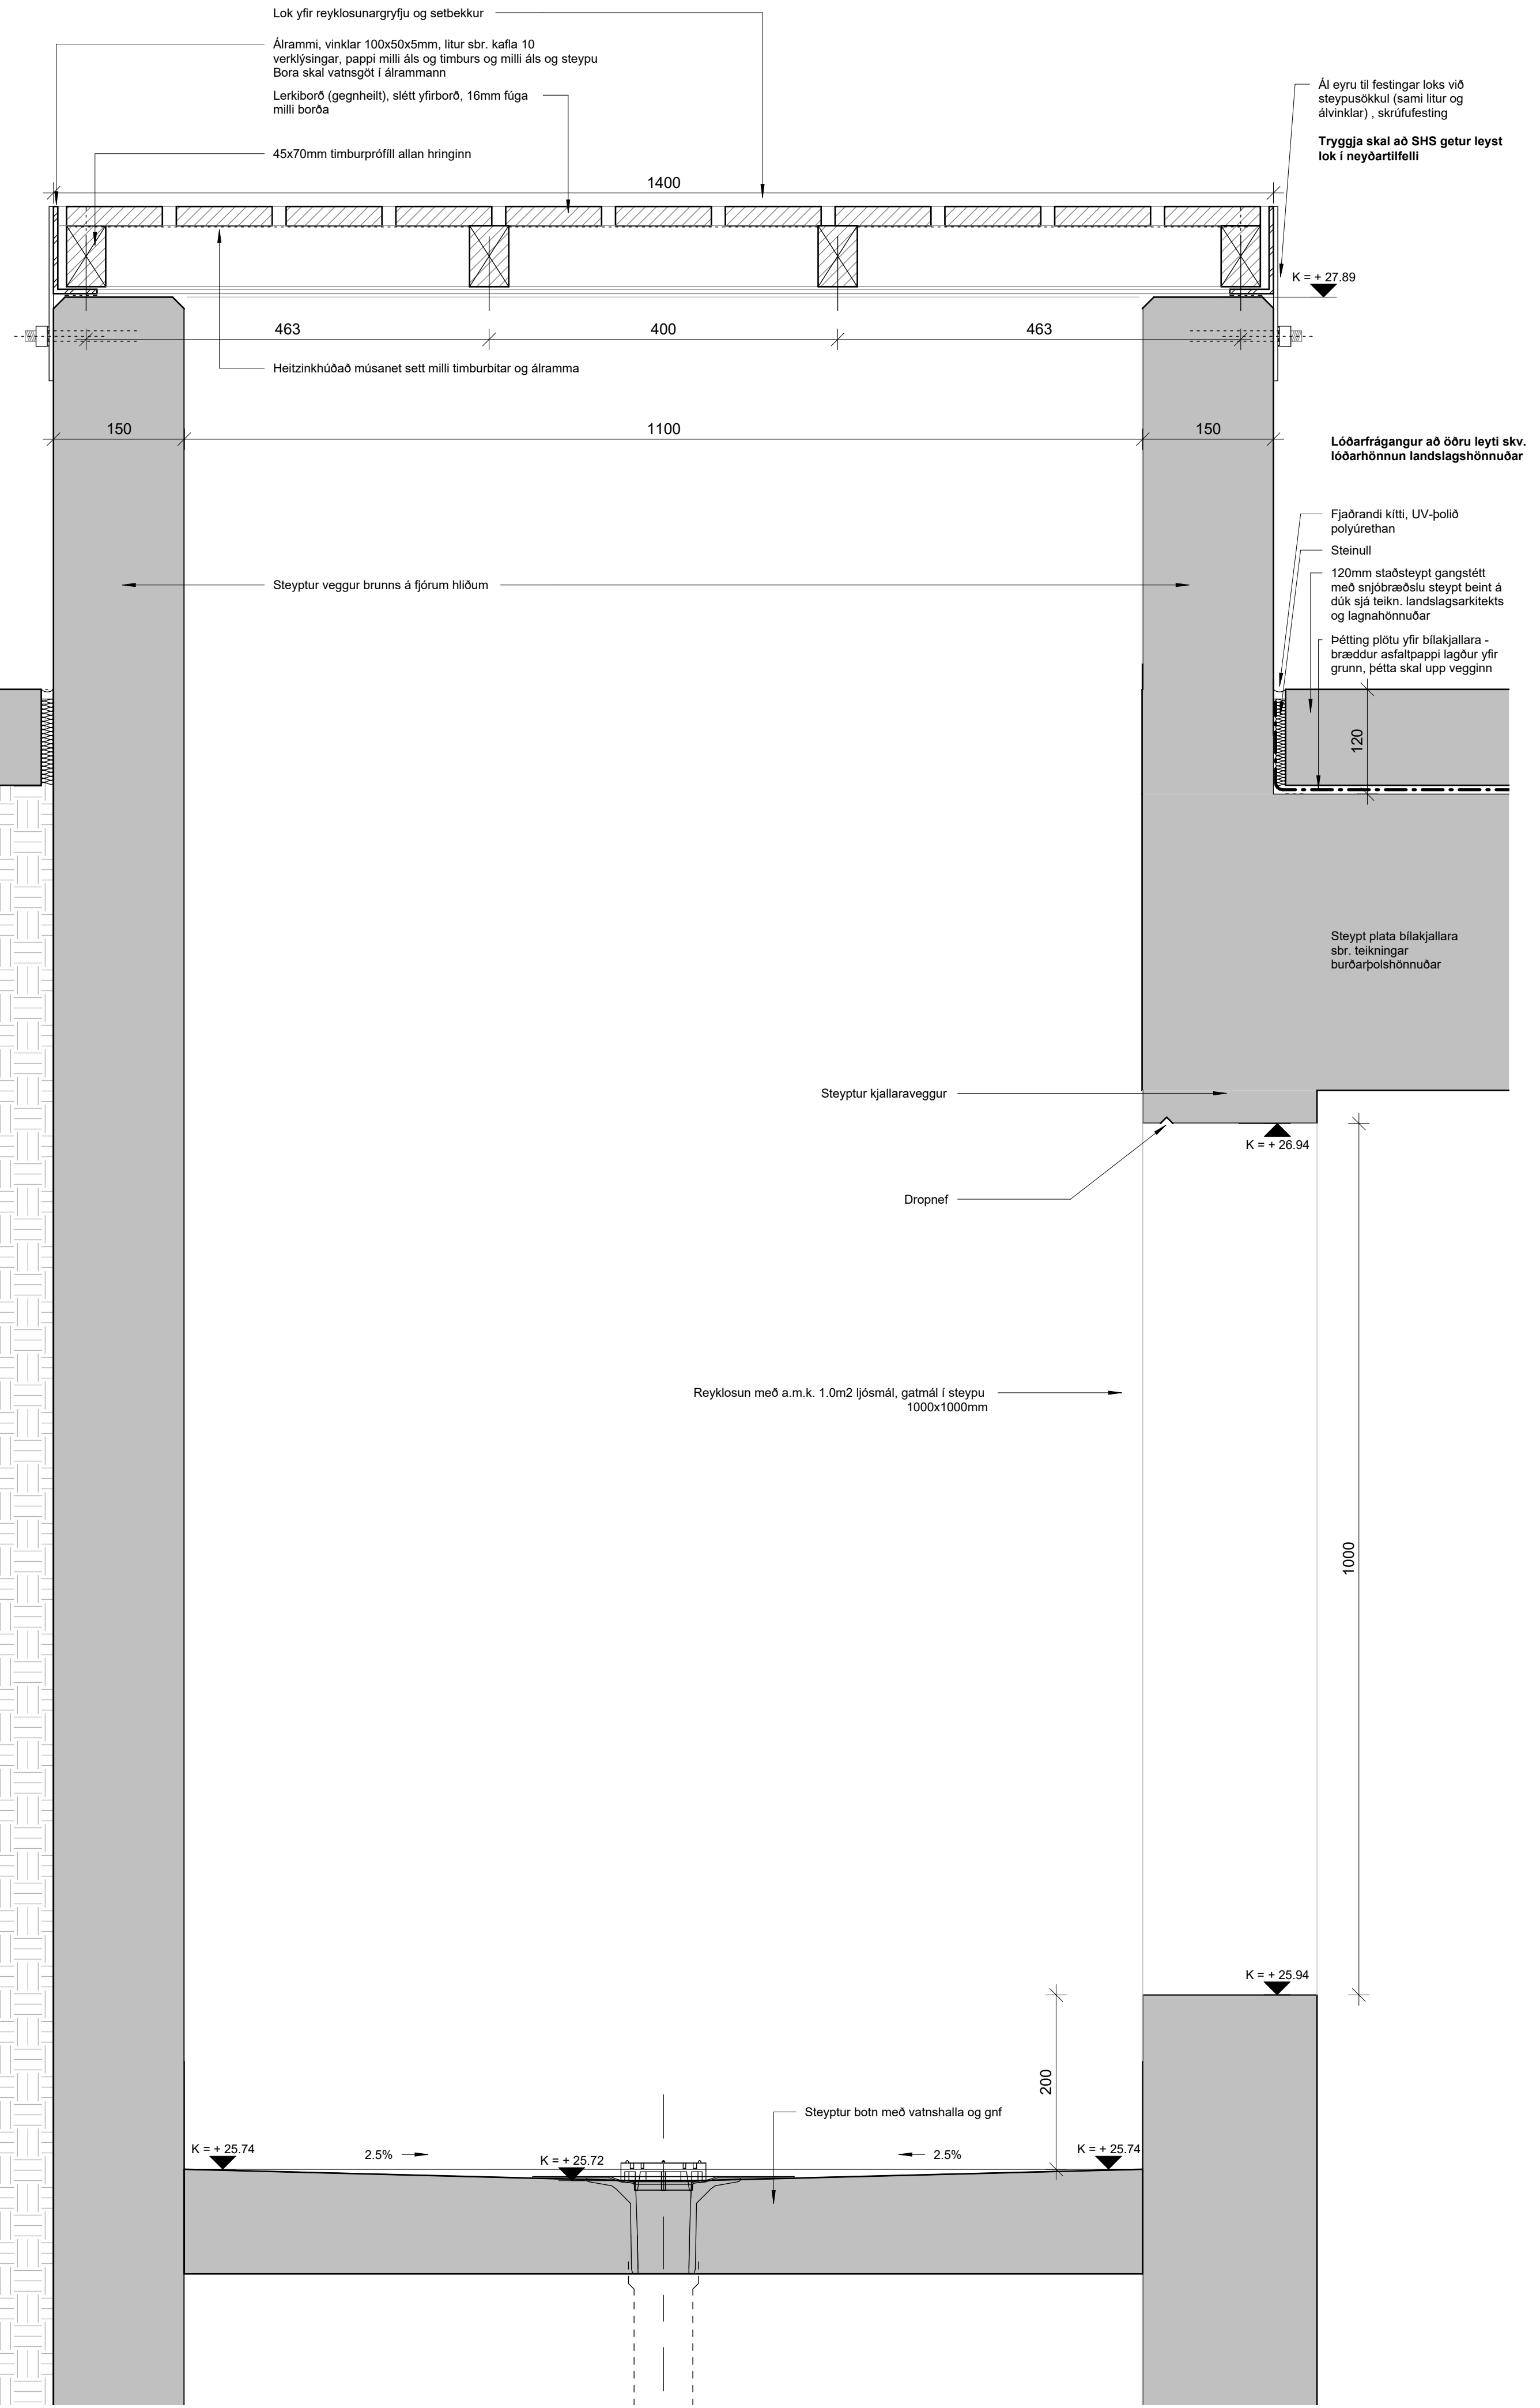


Lóðréttnið í reyklosunargryfju og setbekkur

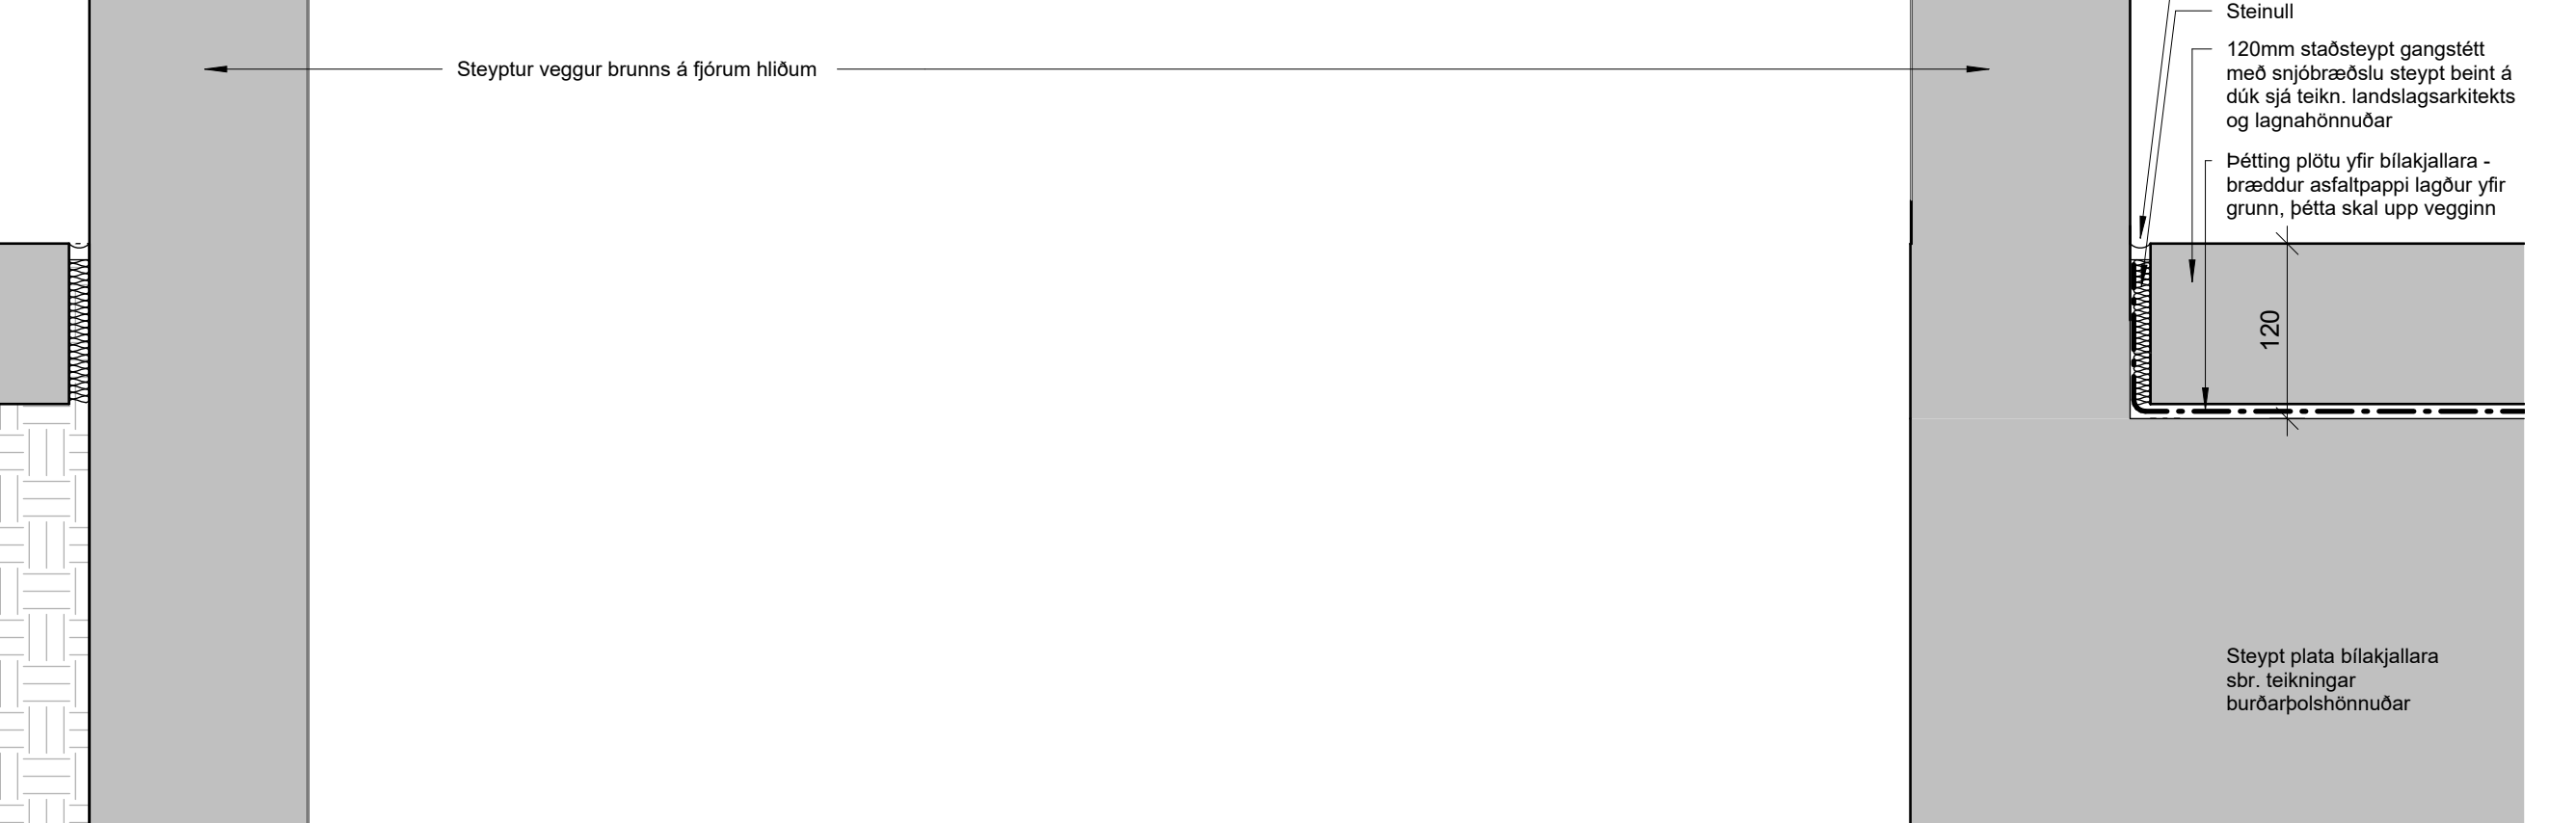


Lóðréttnið í reyklosunargryfju og setbekkur




Lóðréttnið í reyklosunargryfju og setbekkur

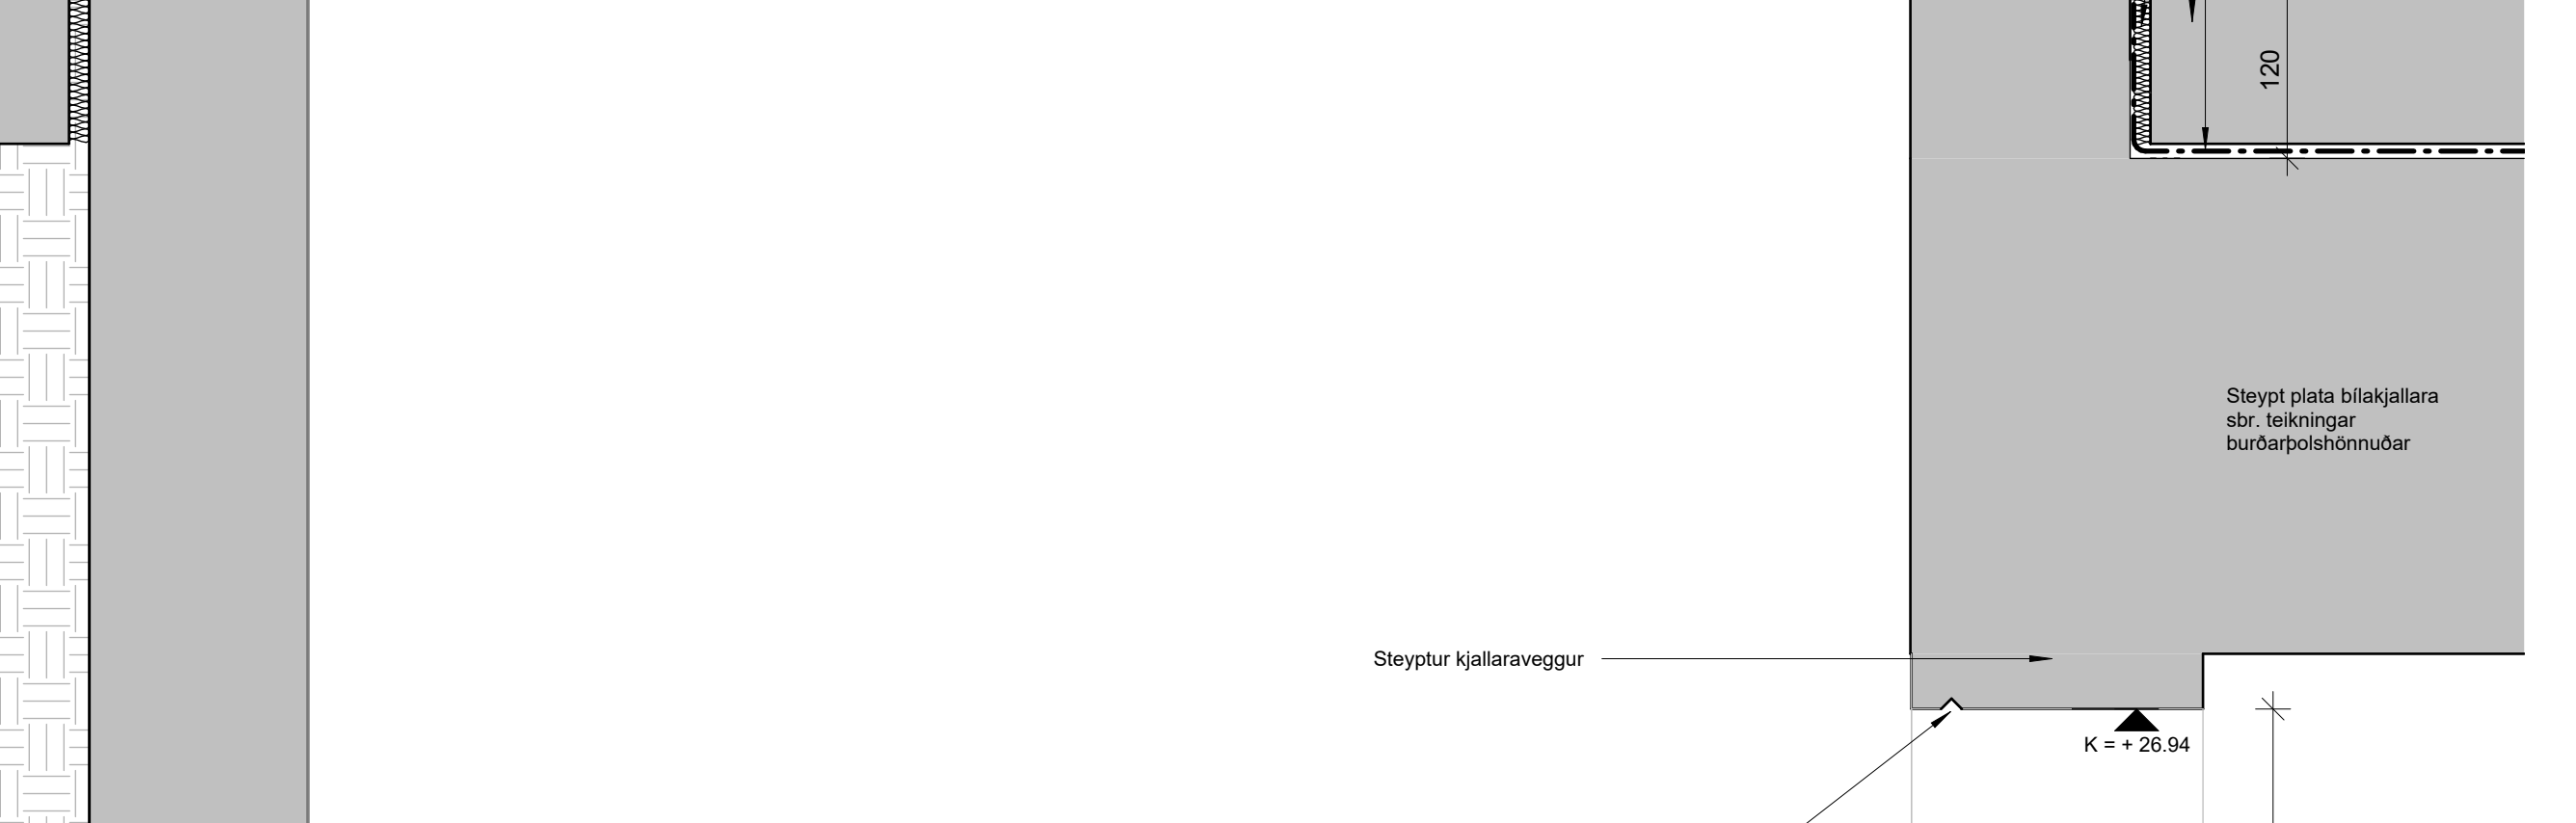


Lóðréttnið í reyklosunargryfju og setbekkur

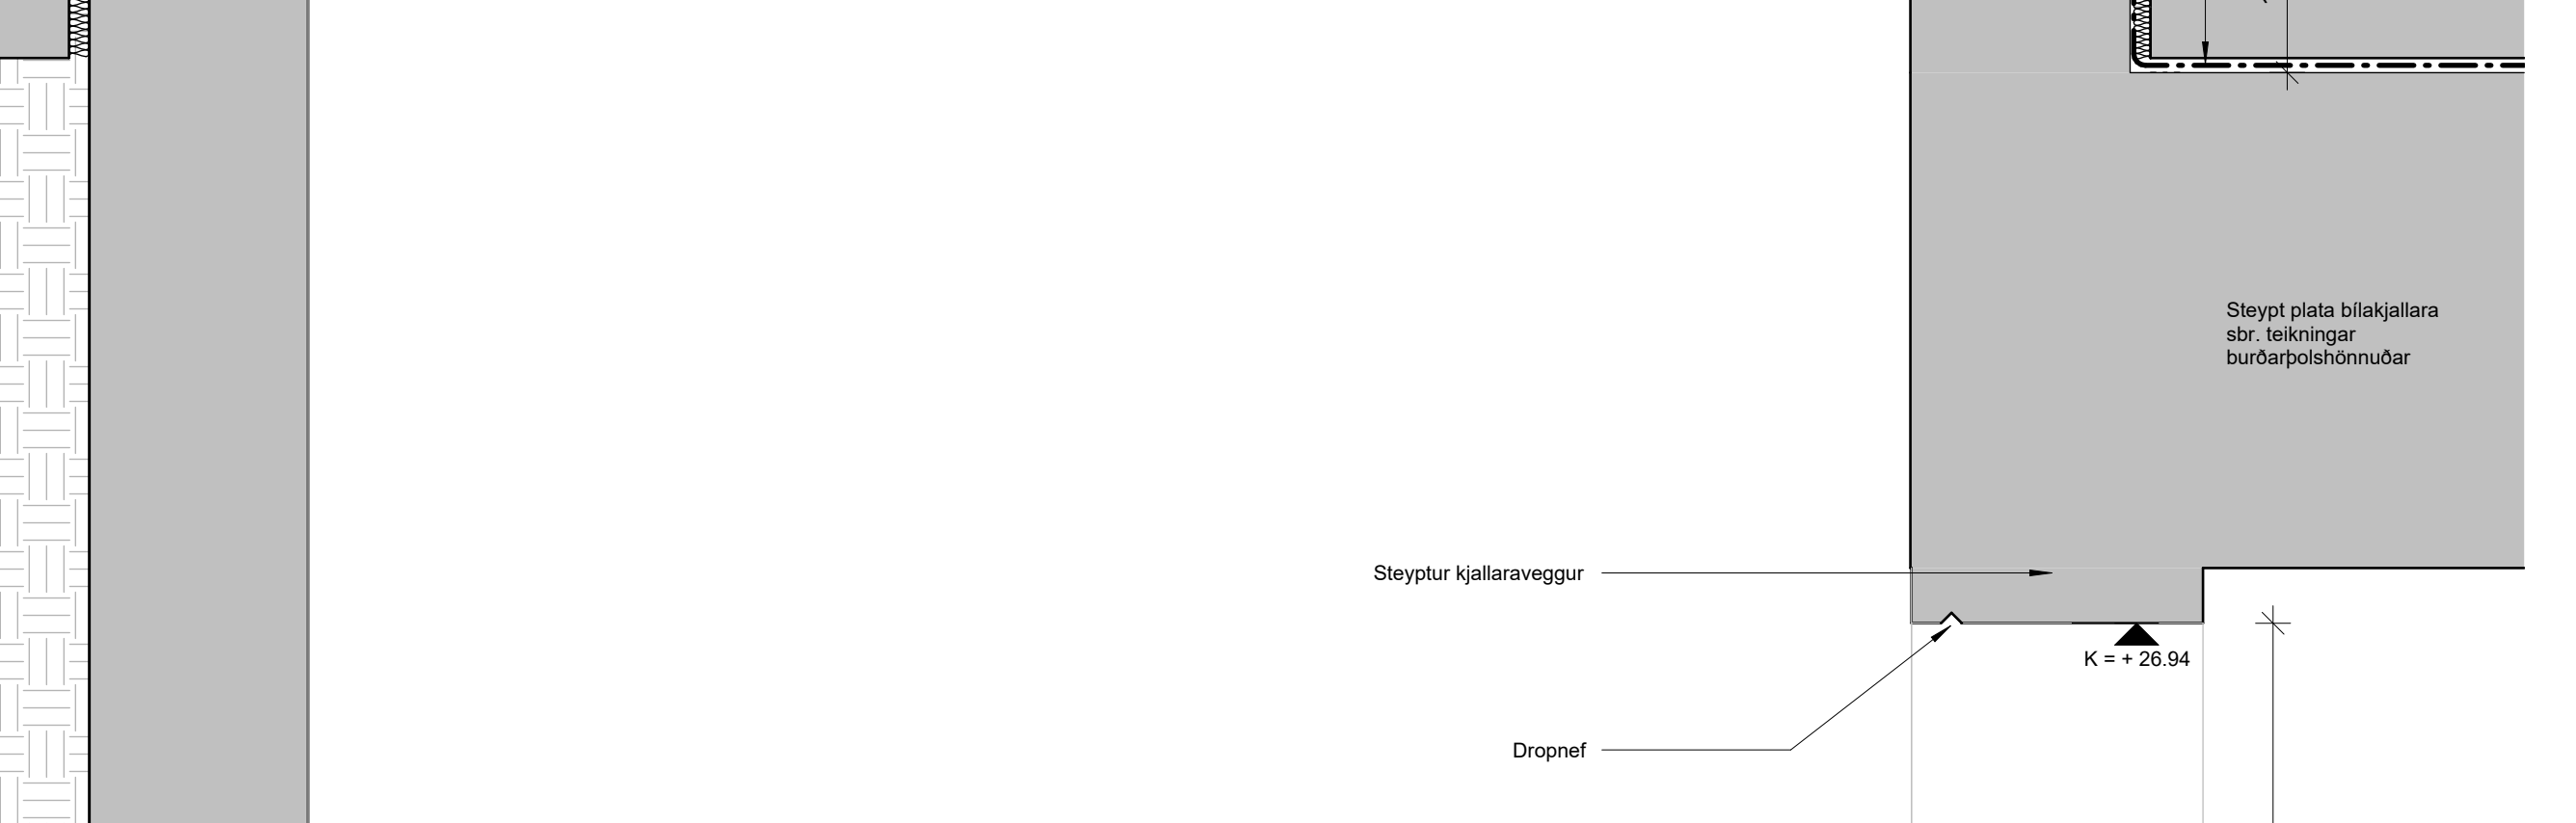


Lóðréttnið í reyklosunargryfju og setbekkur

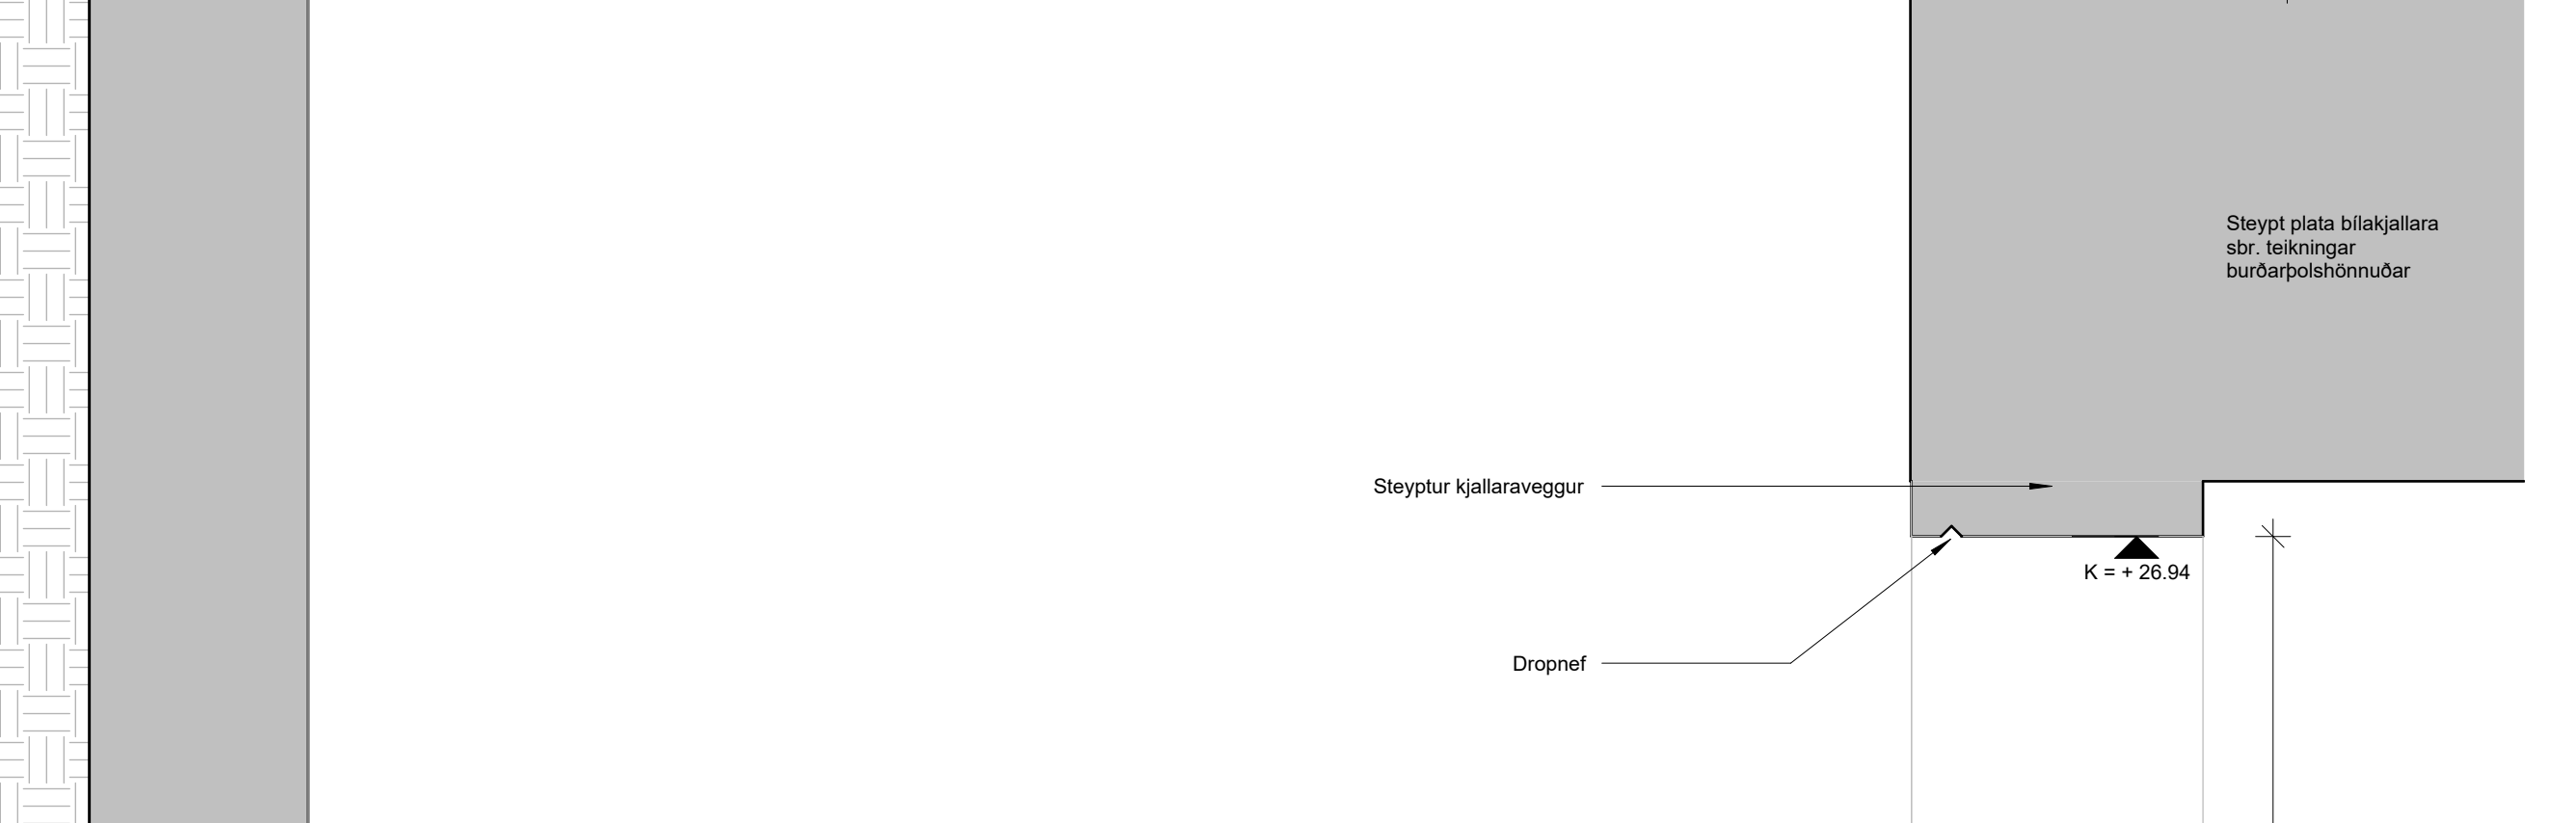


Lóðréttnið í reyklosunargryfju og setbekkur

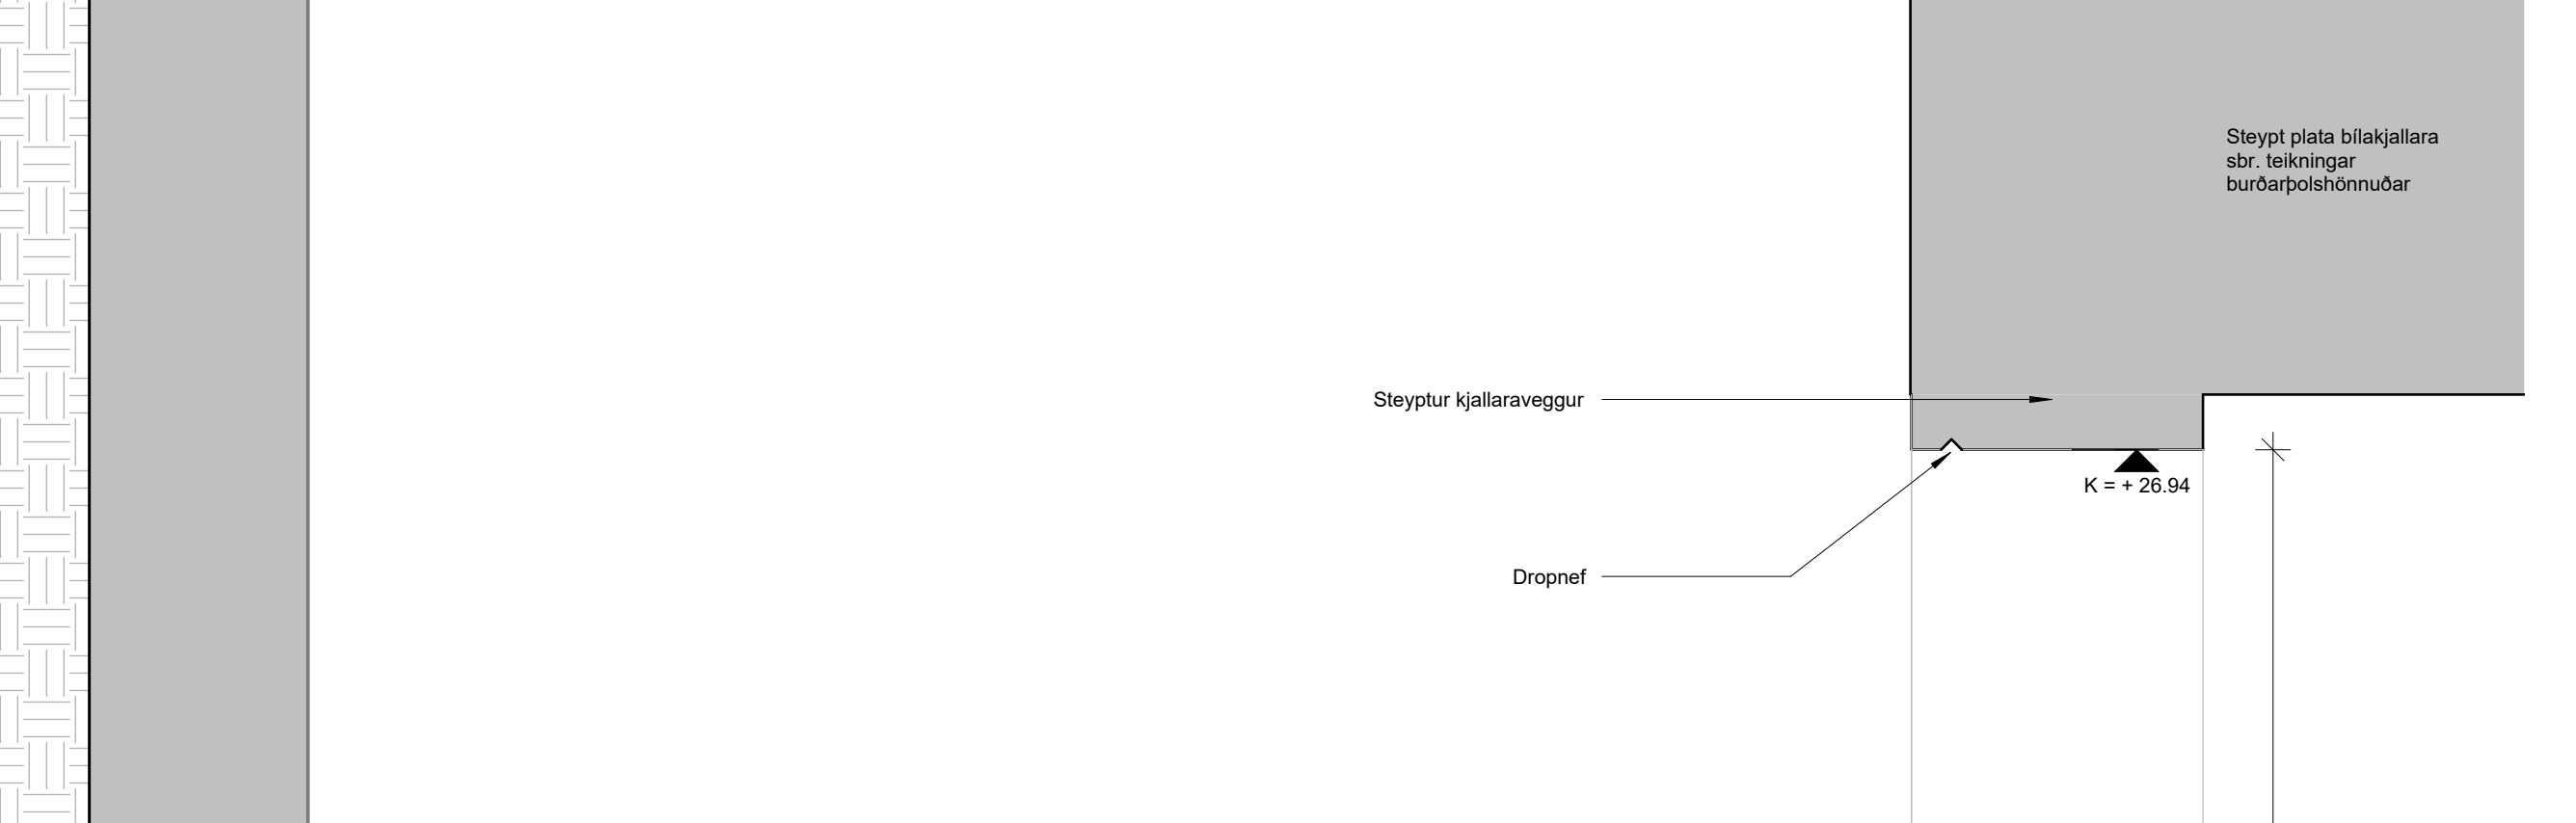


Lóðréttnið í reyklosunargryfju og setbekkur

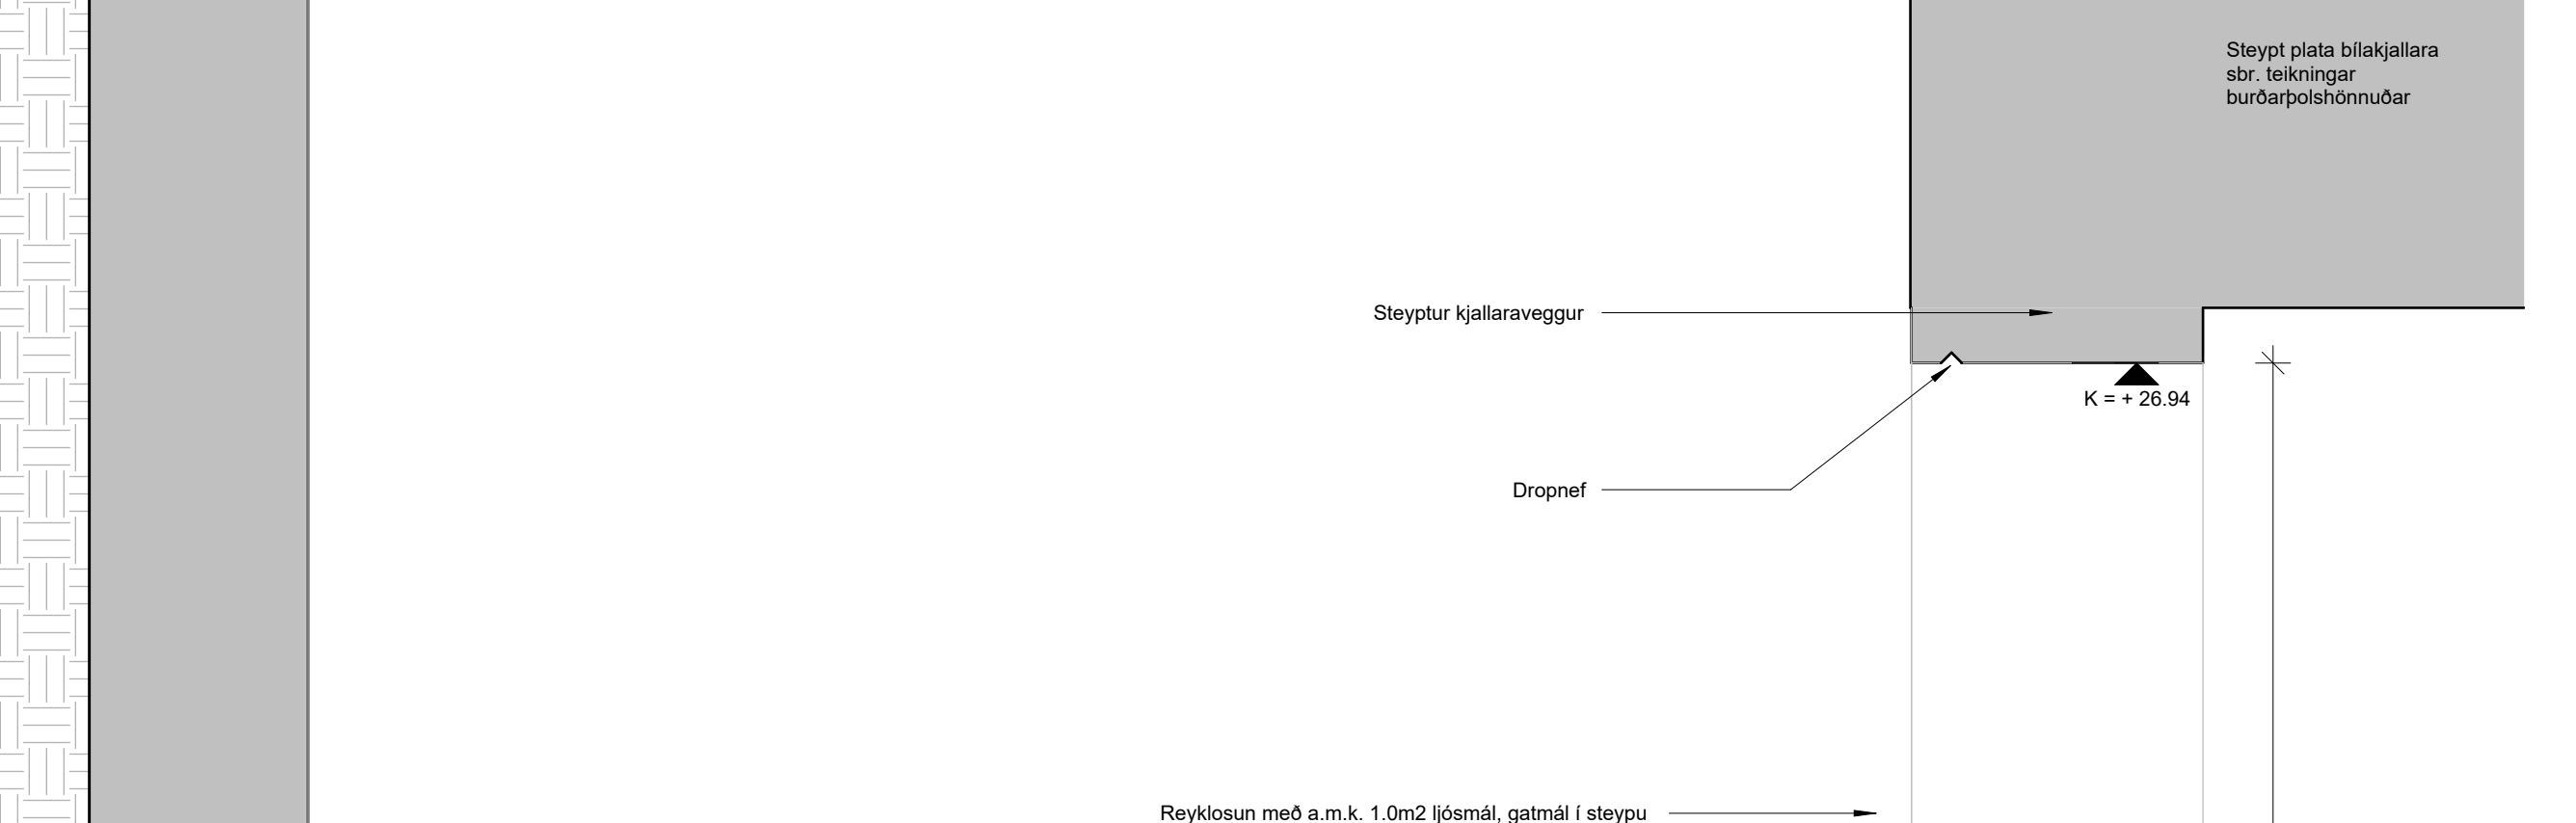


Lóðréttnið í reyklosunargryfju og setbekkur

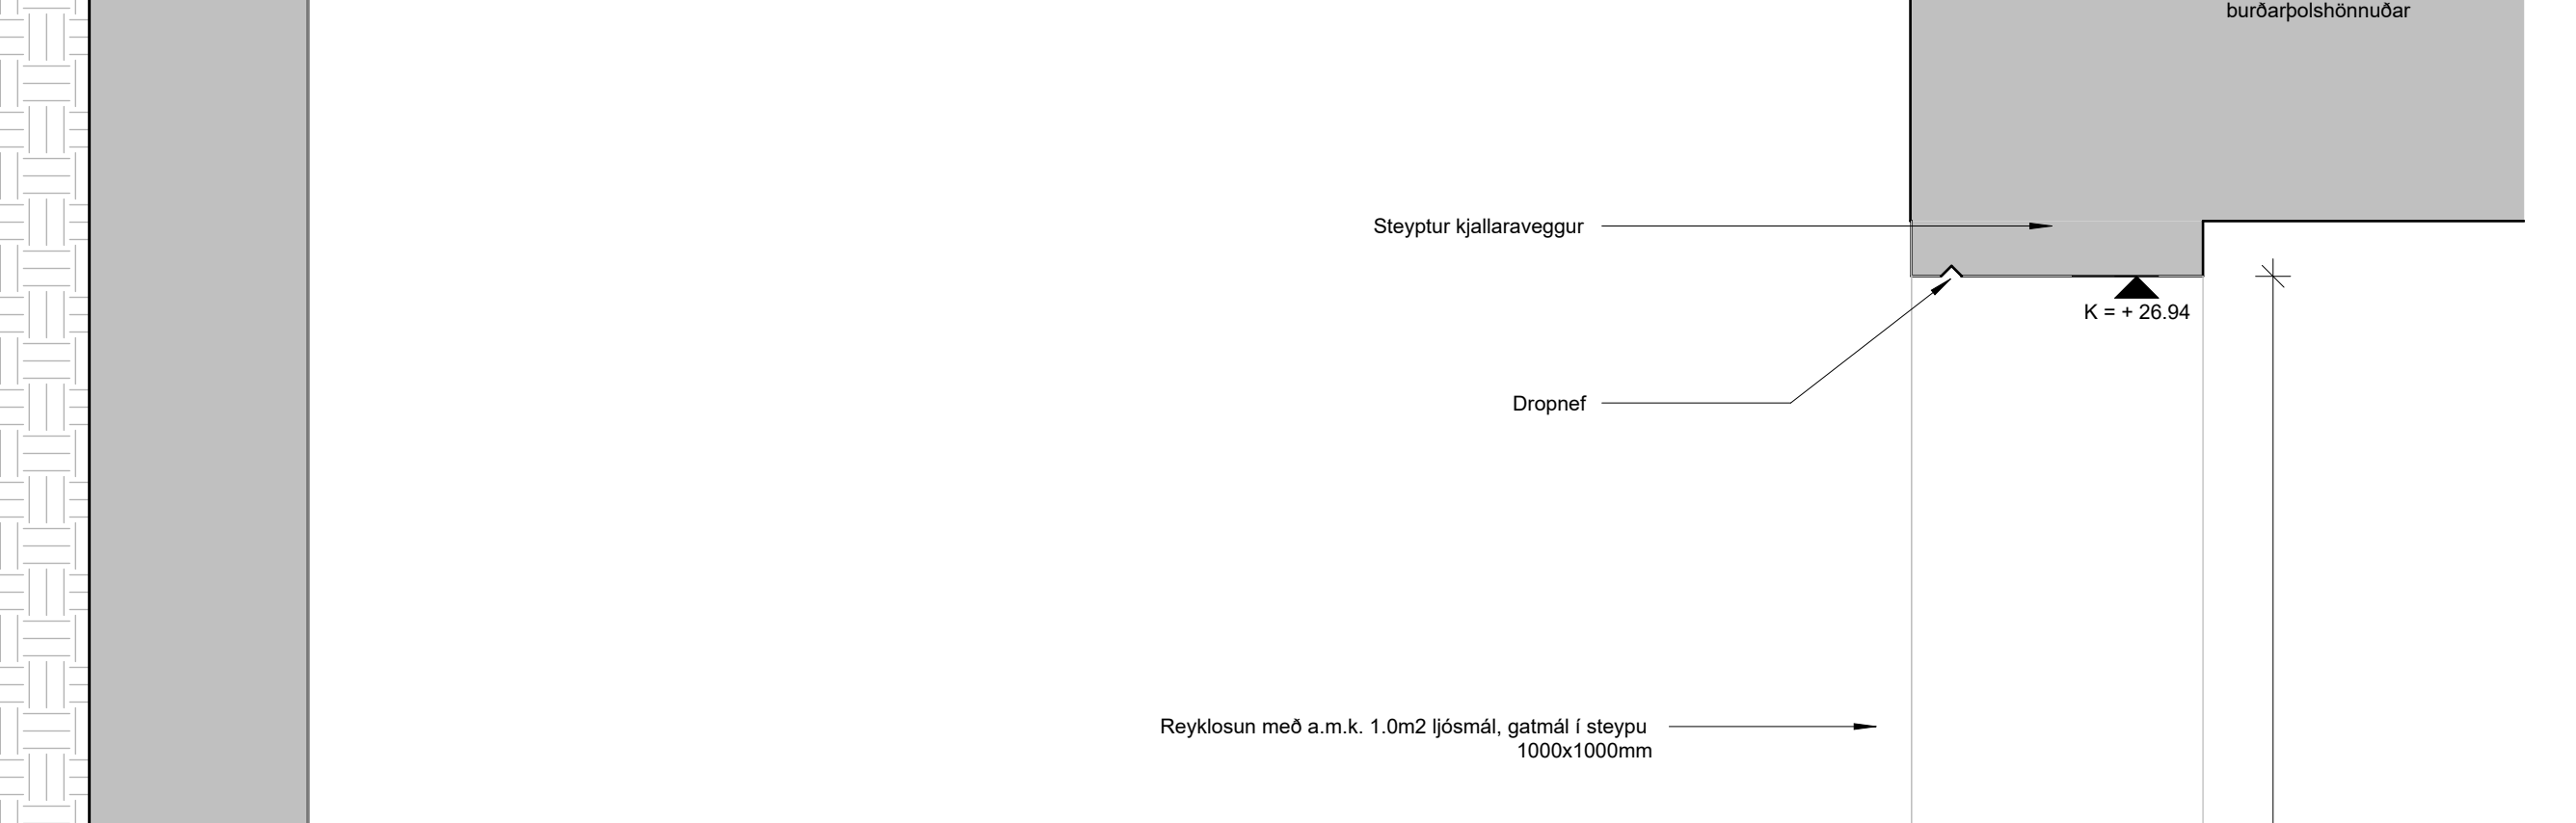


Lóðréttnið í reyklosunargryfju og setbekkur

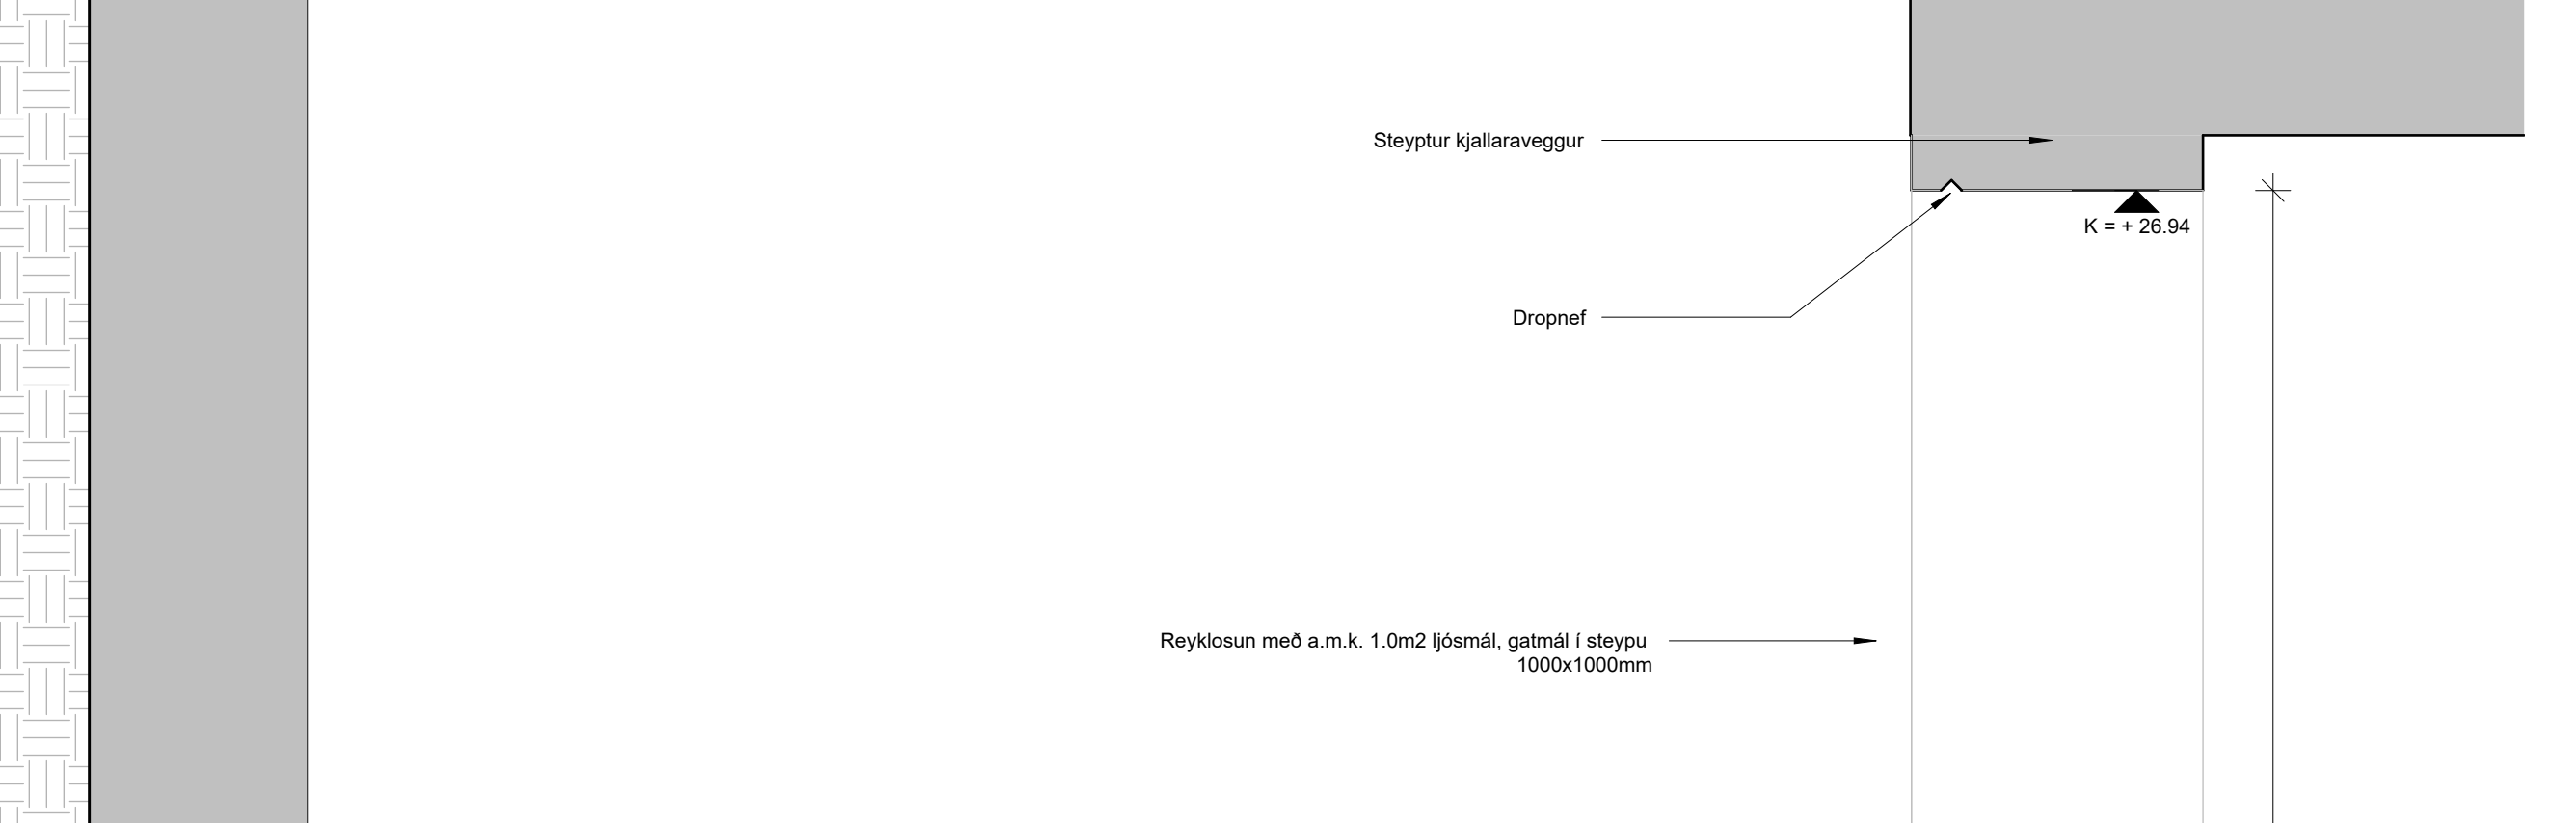


Lóðréttnið í reyklosunargryfju og setbekkur

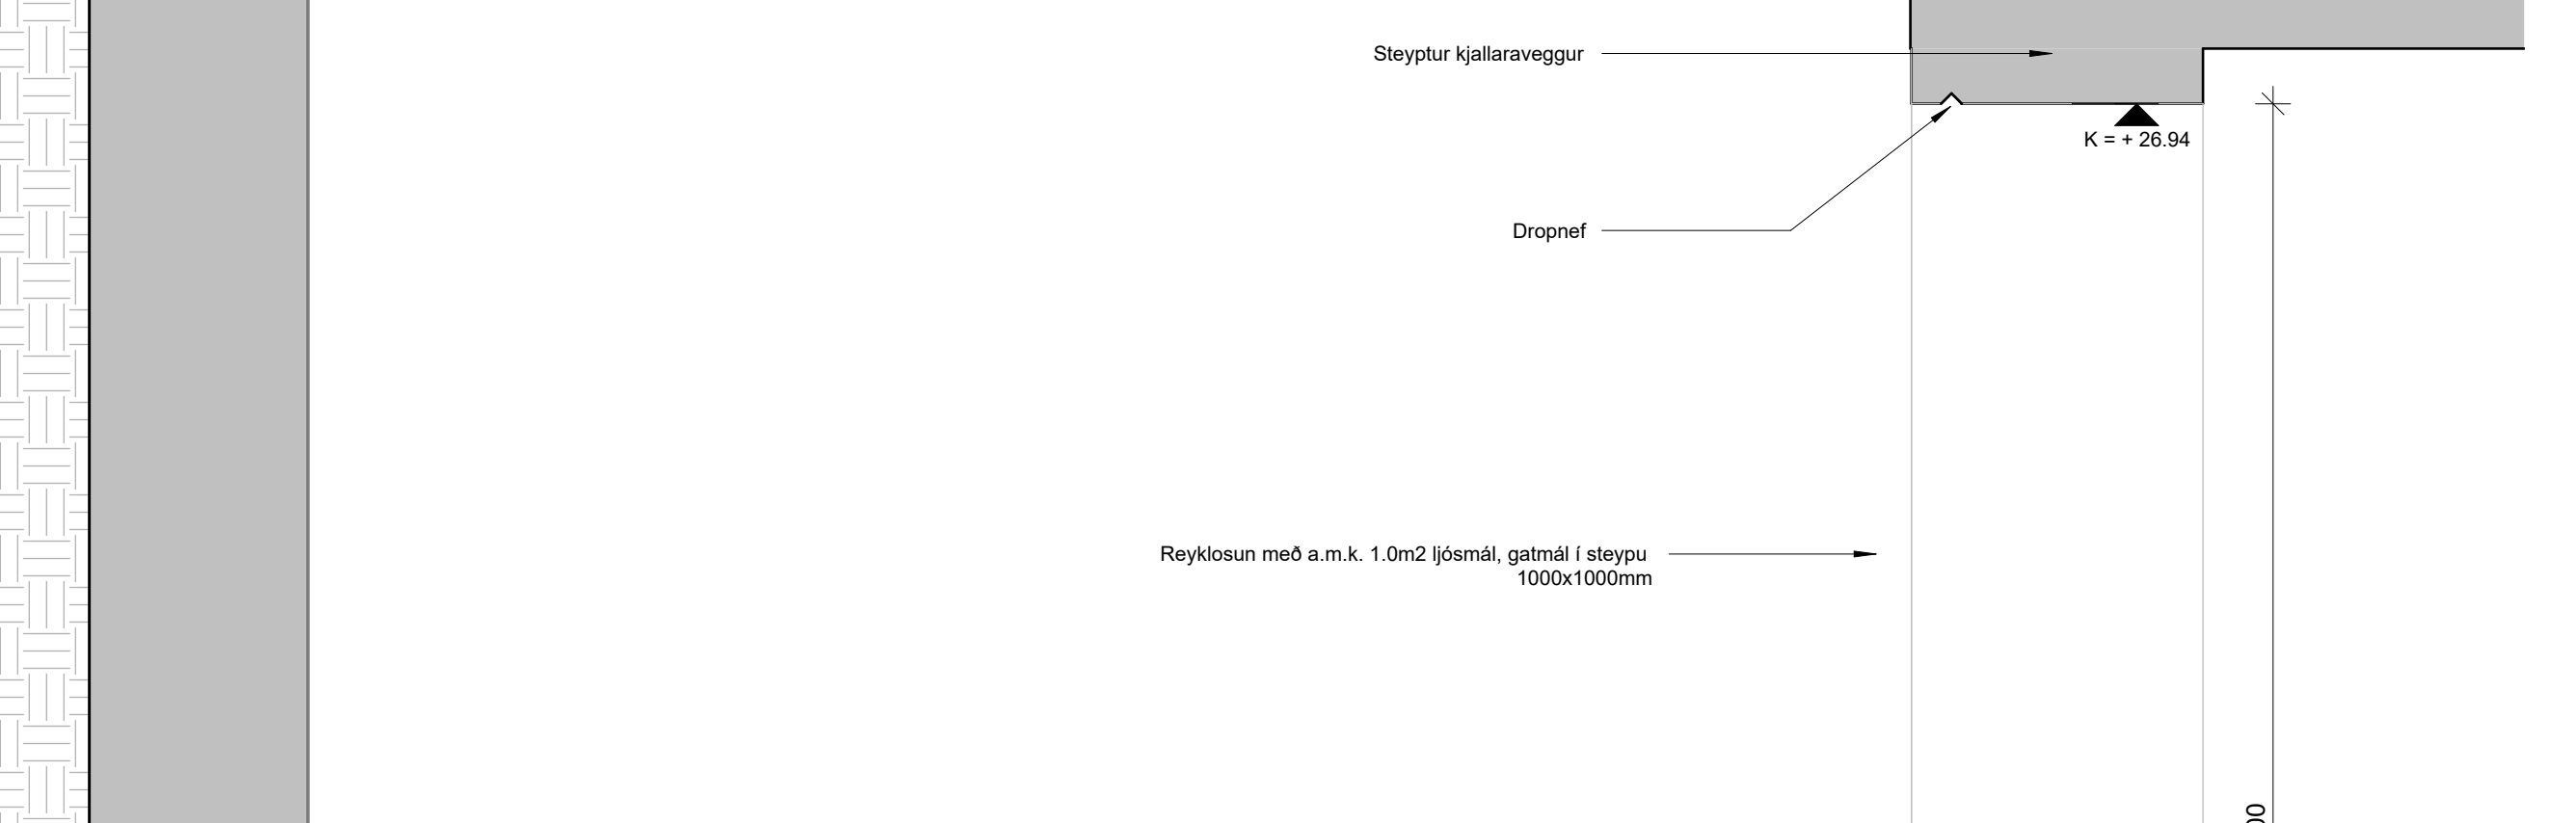

Lóðréttnið í reyklosunargryfju og setbekkur

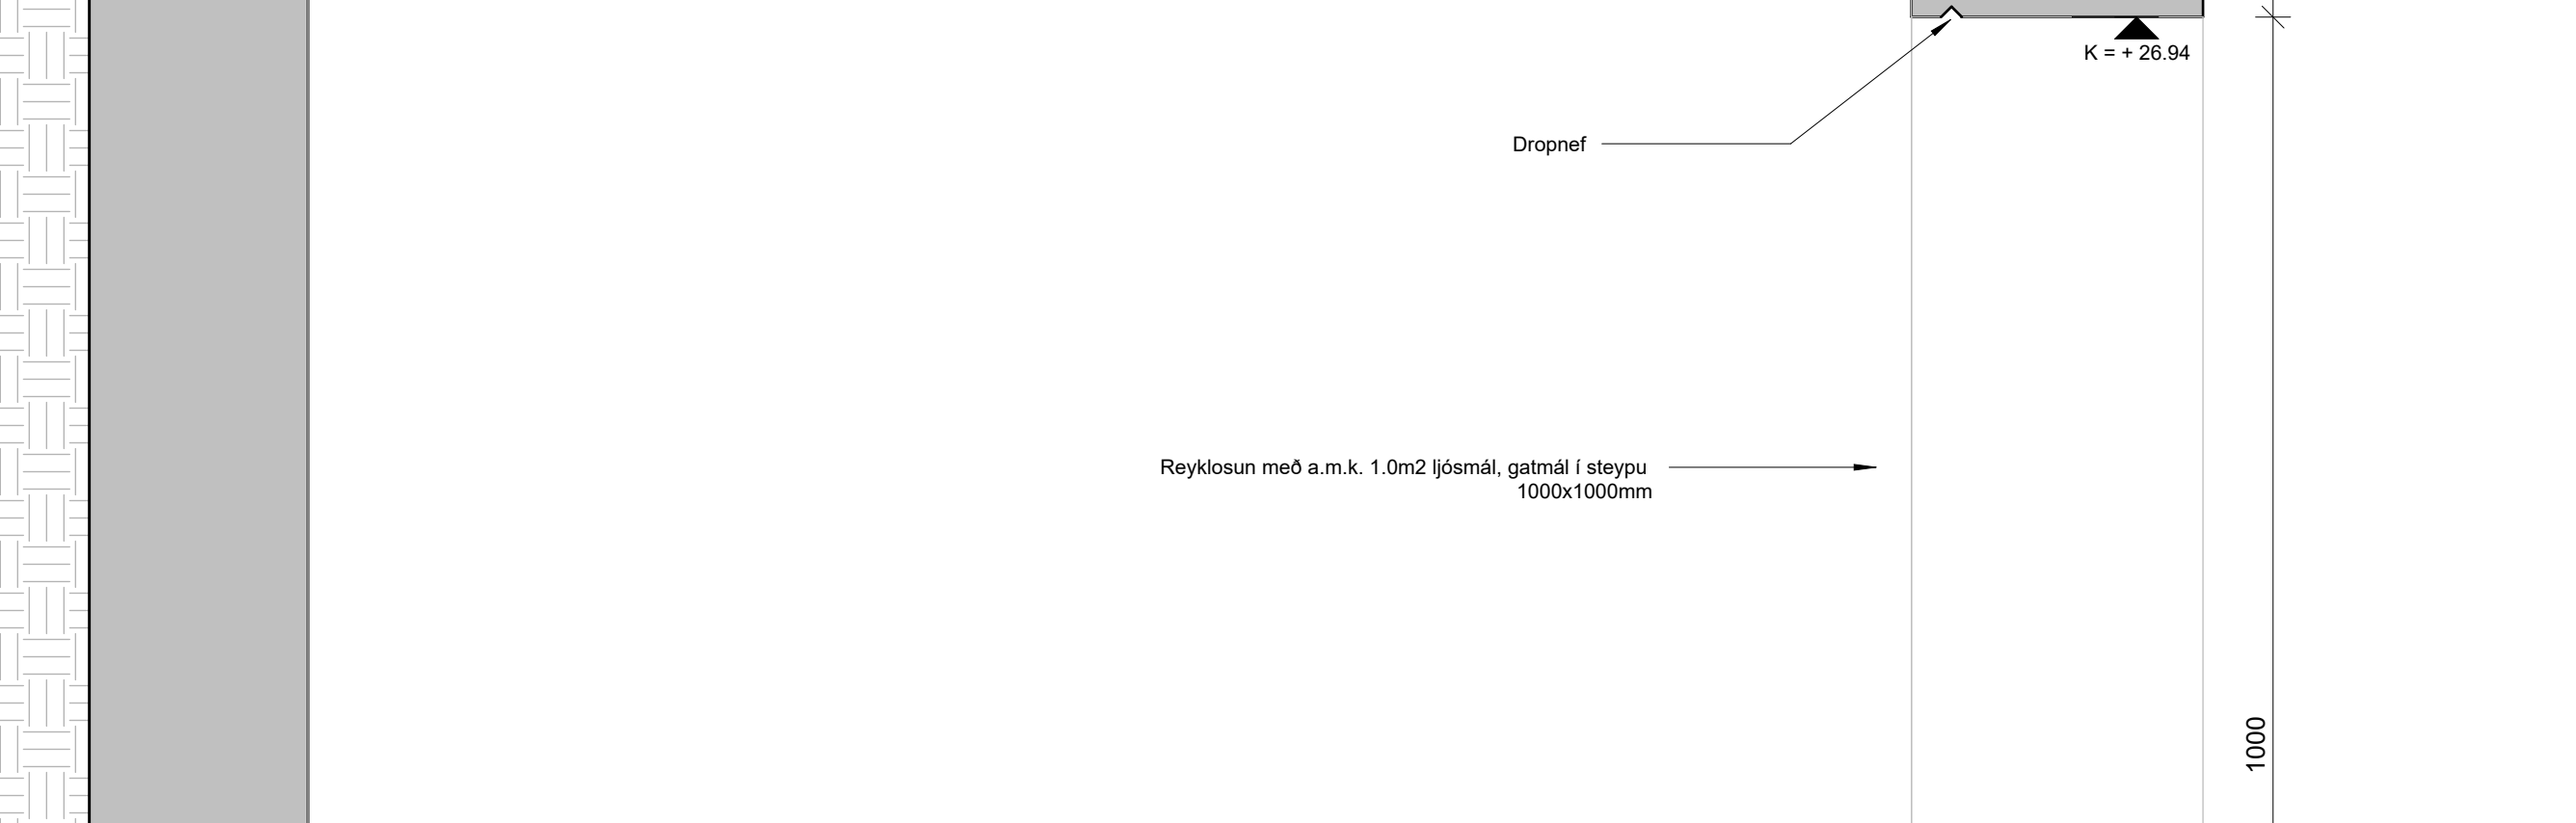

Lóðréttnið í reyklosunargryfju og setbekkur

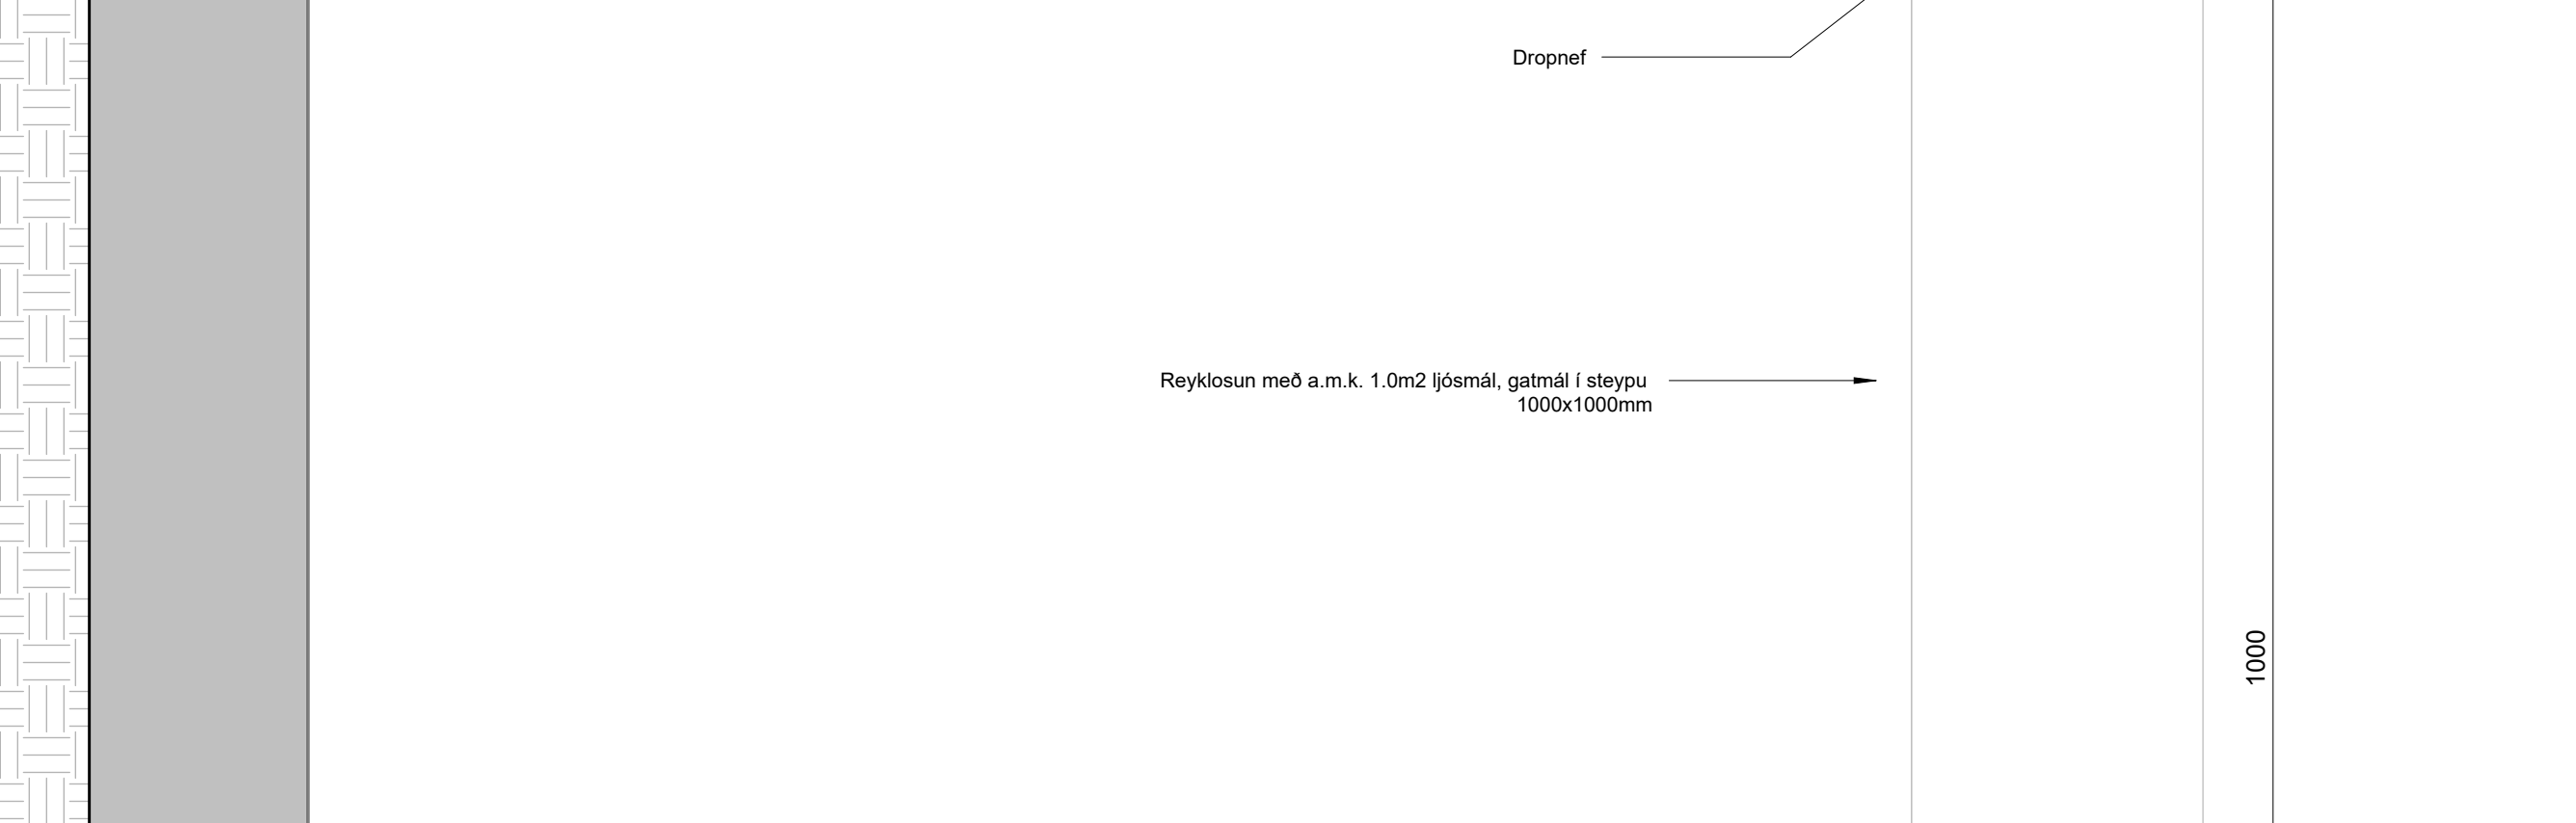

Lóðréttnið í reyklosunargryfju og setbekkur



Lóðréttnið í reyklosunargryfju og setbekkur



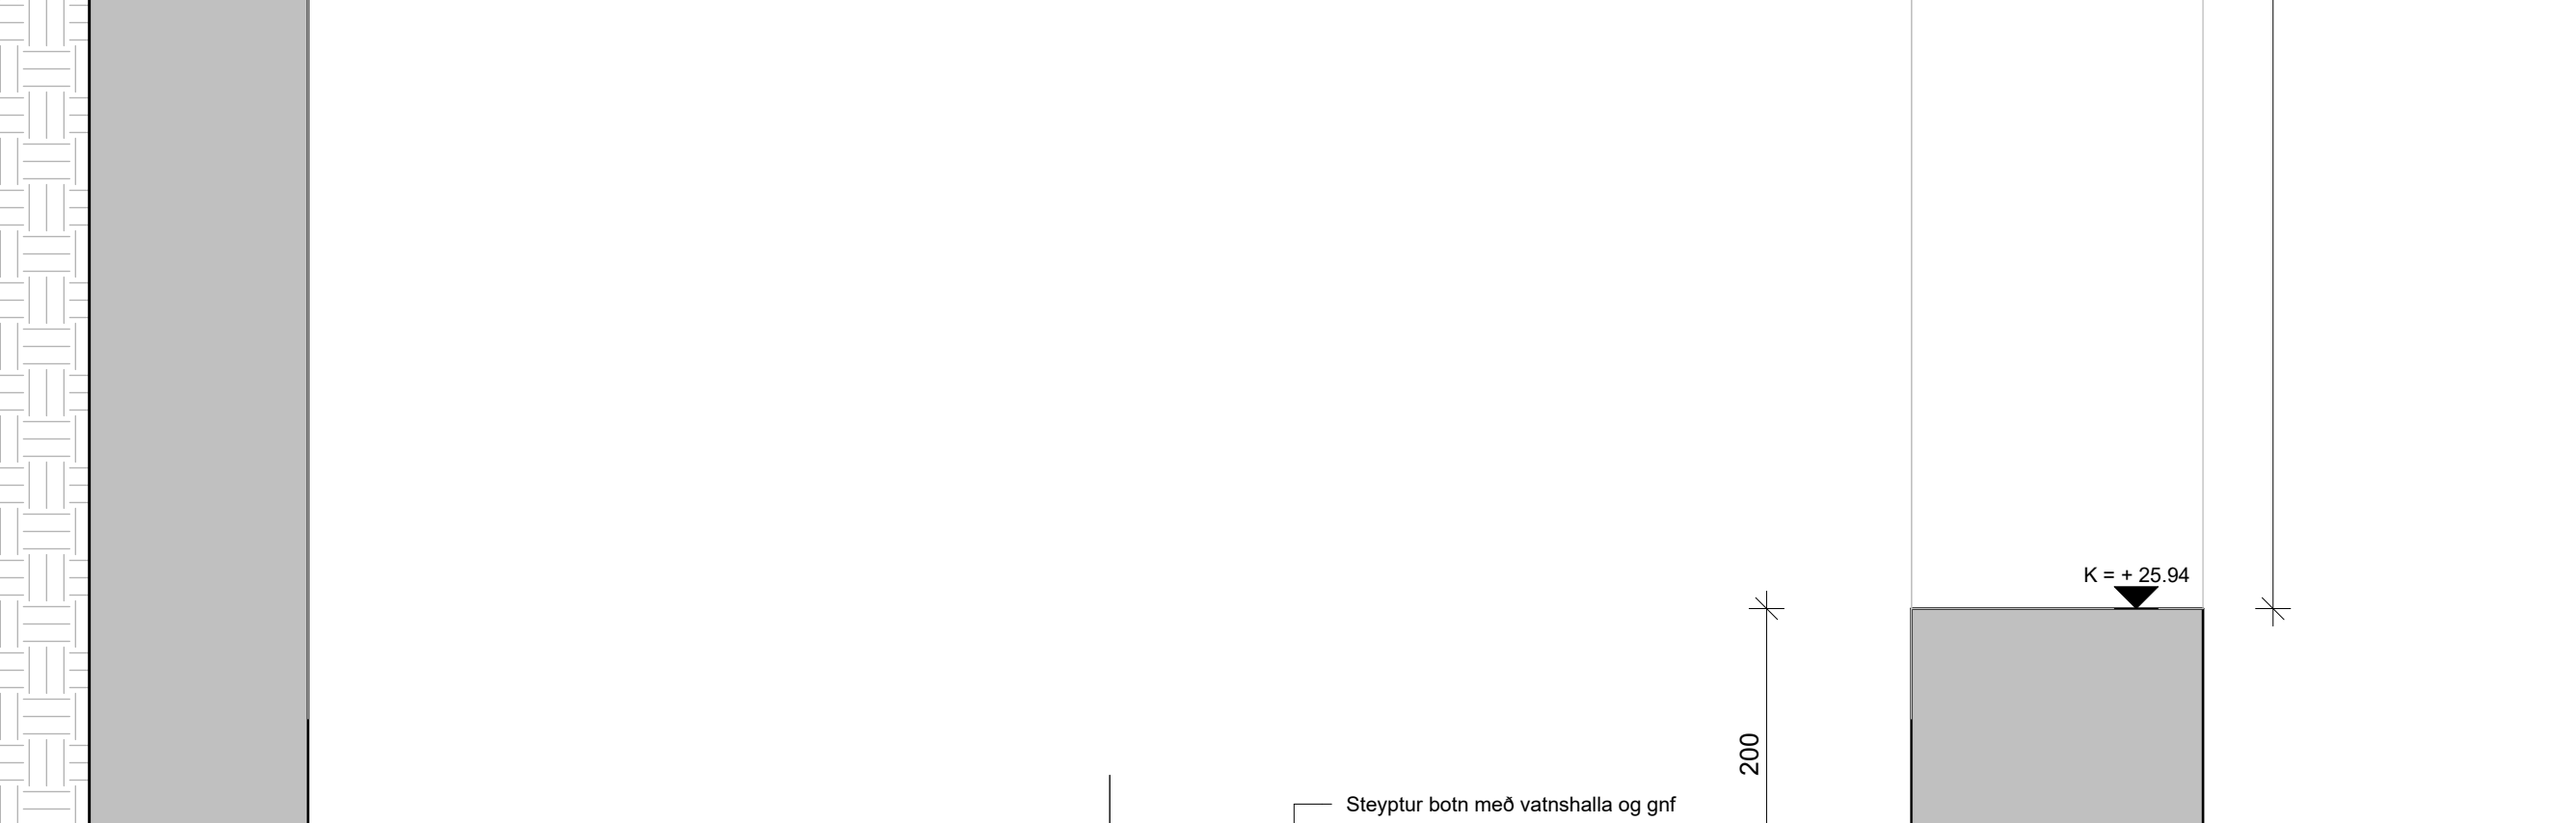


Lóðréttnið í reyklosunargryfju og setbekkur

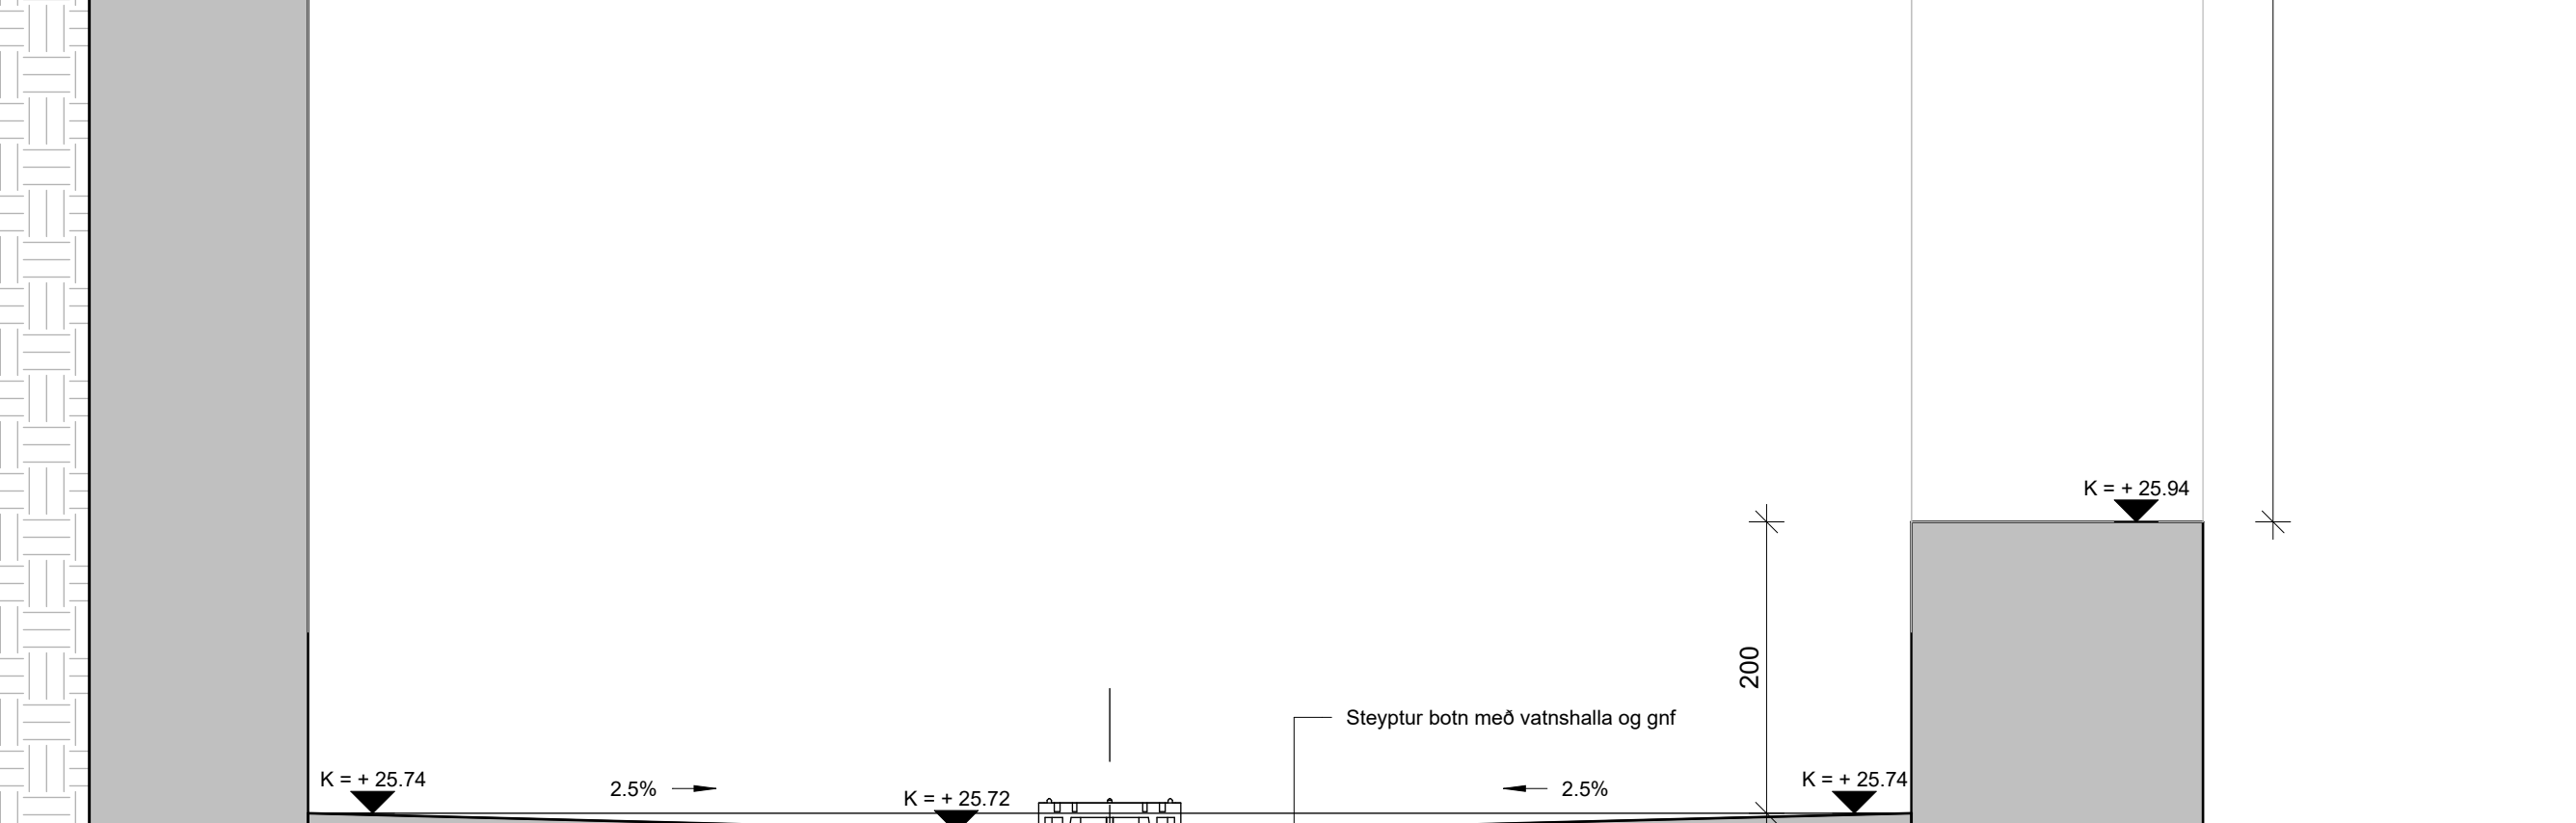


Lóðréttnið í reyklosunargryfju og setbekkur

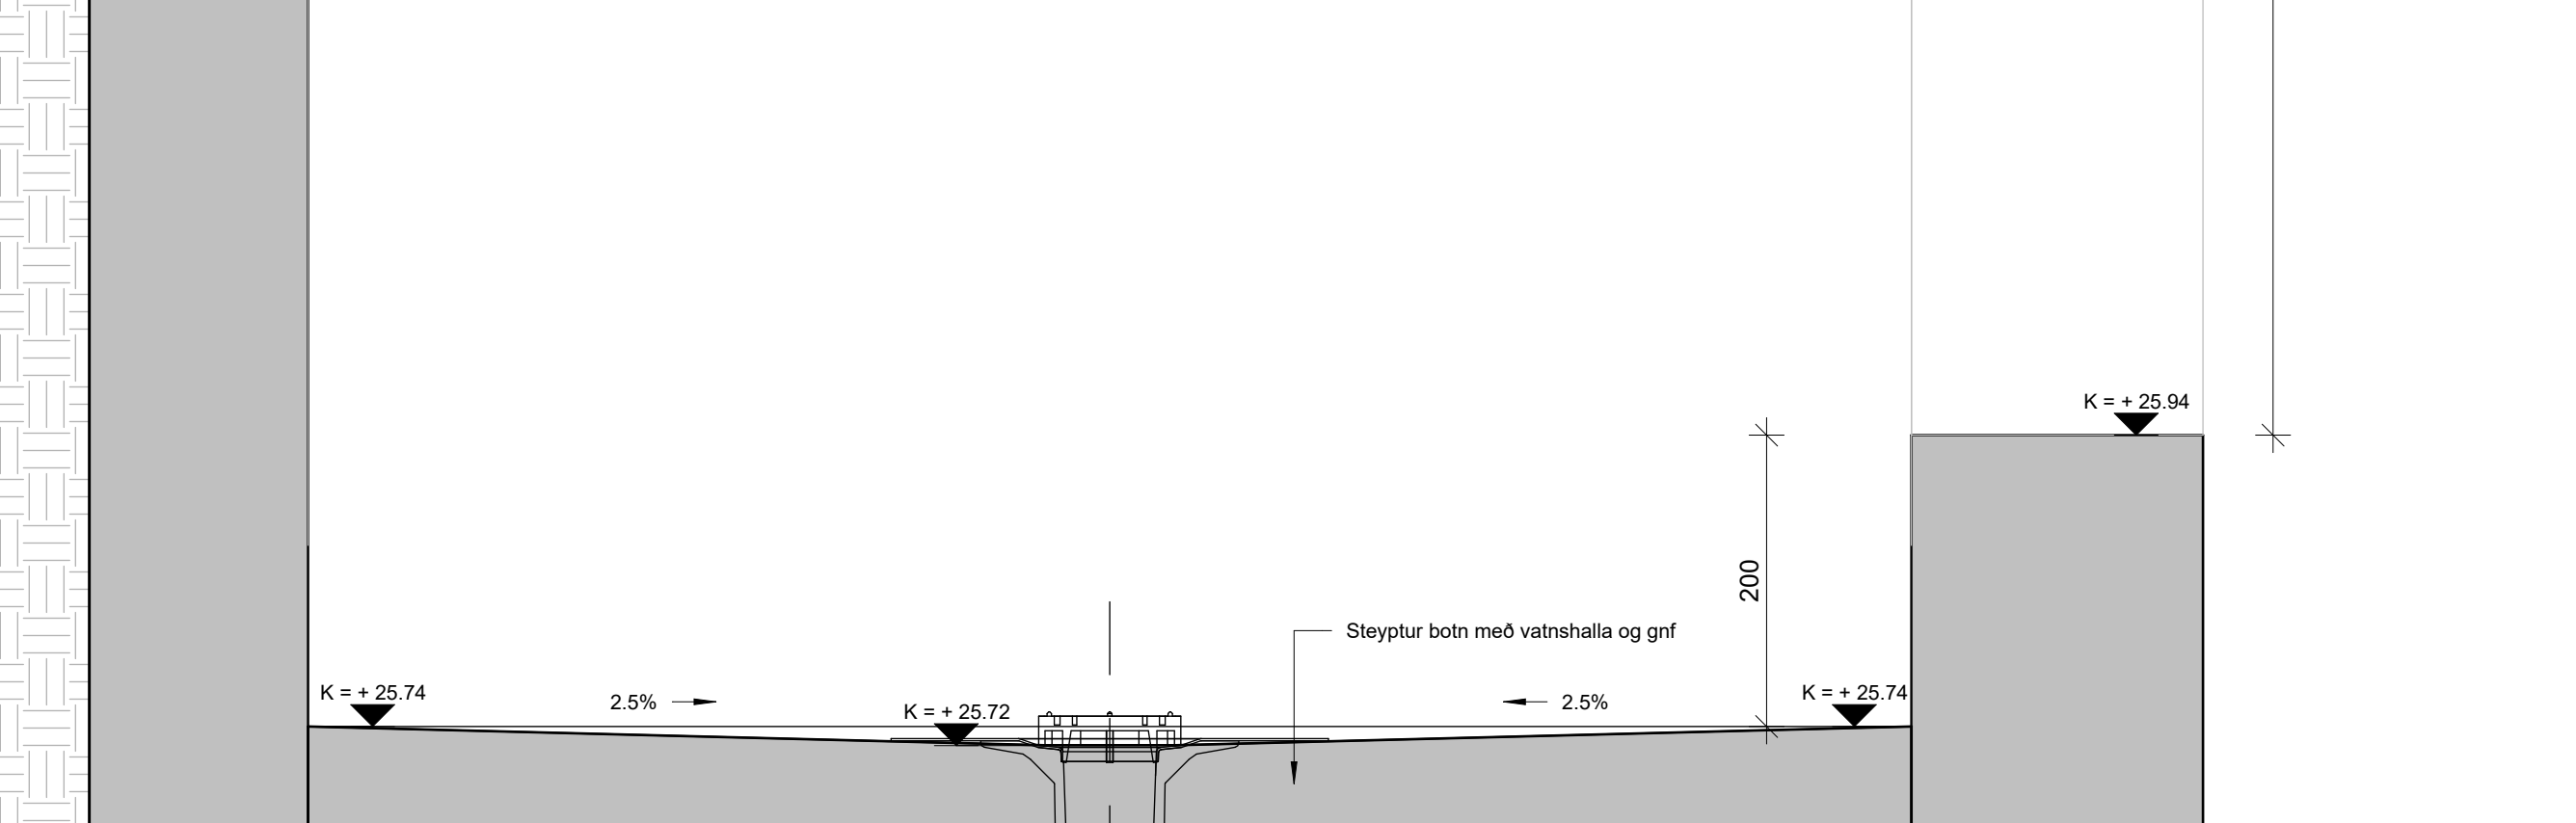


Lóðréttnið í reyklosunargryfju og setbekkur

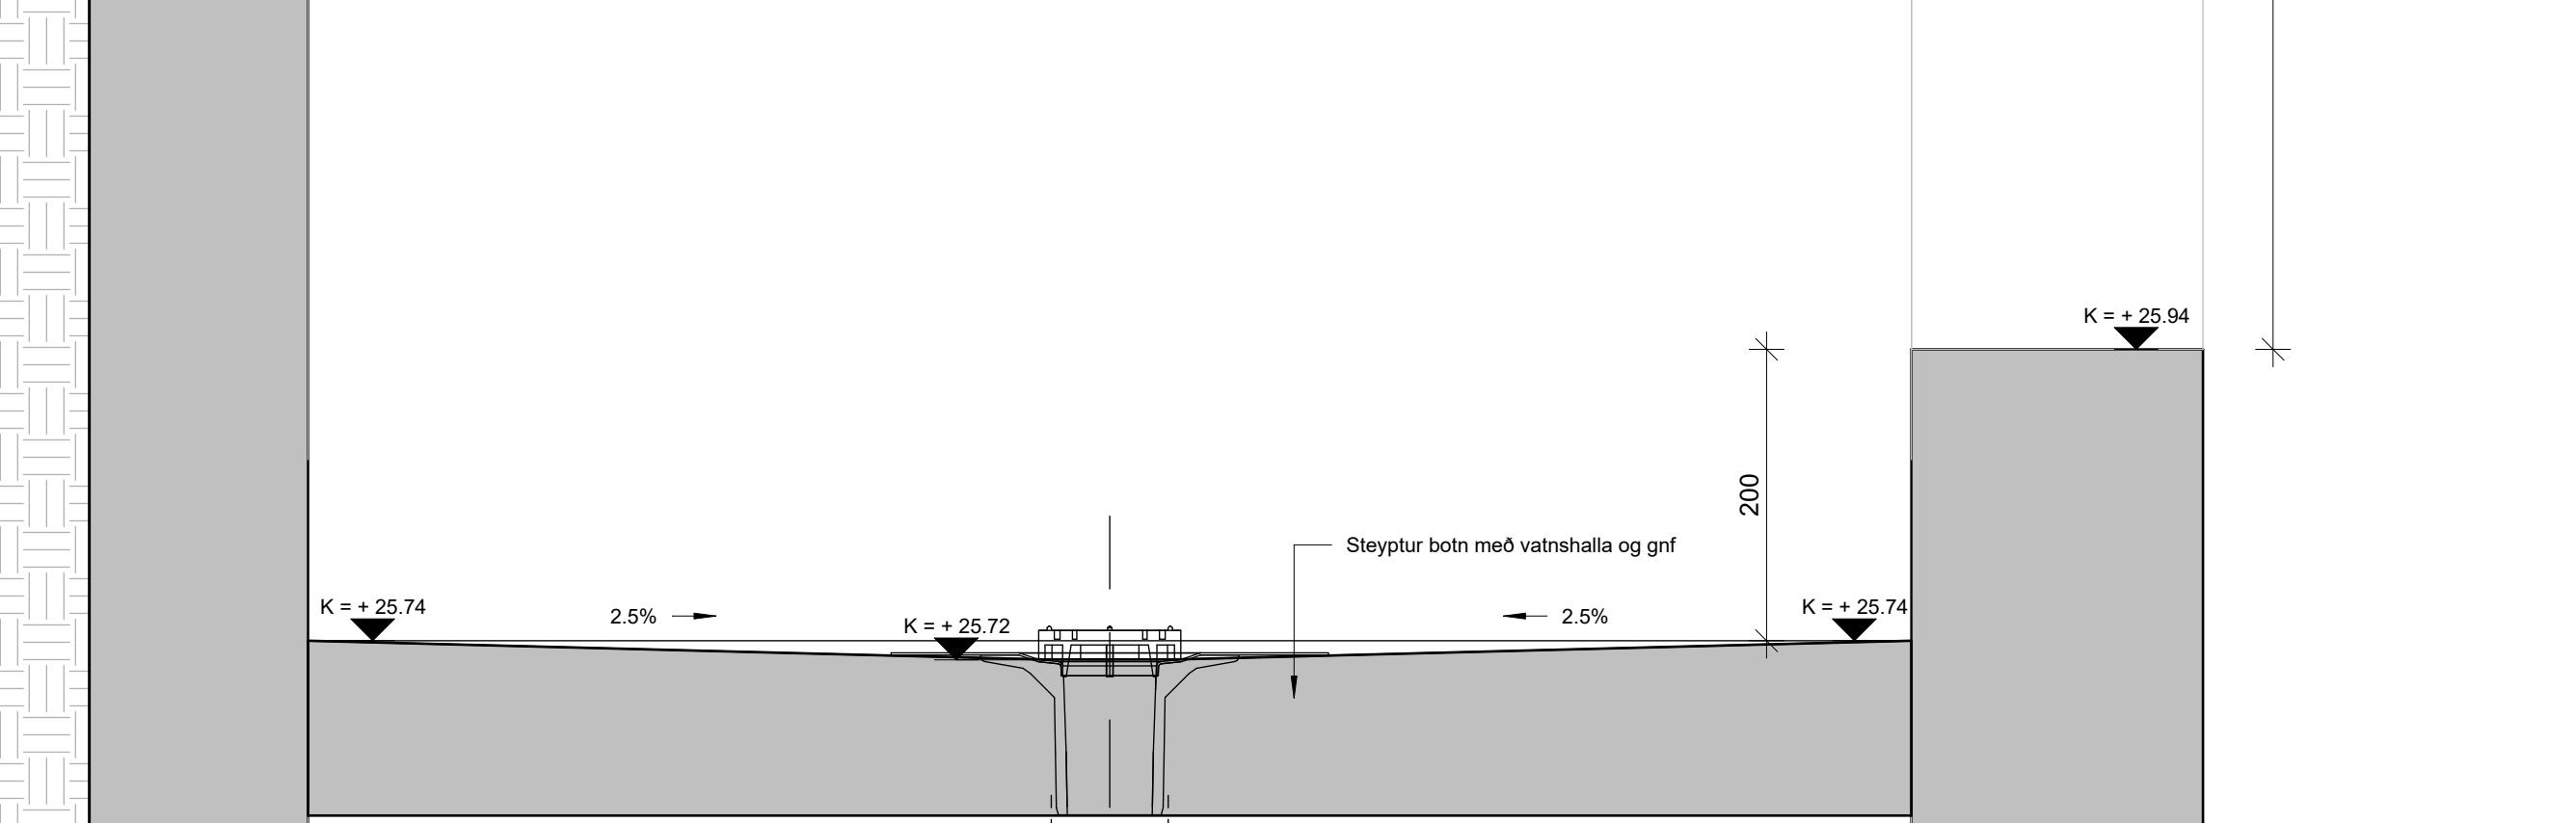


Lóðréttnið í reyklosunargryfju og setbekkur

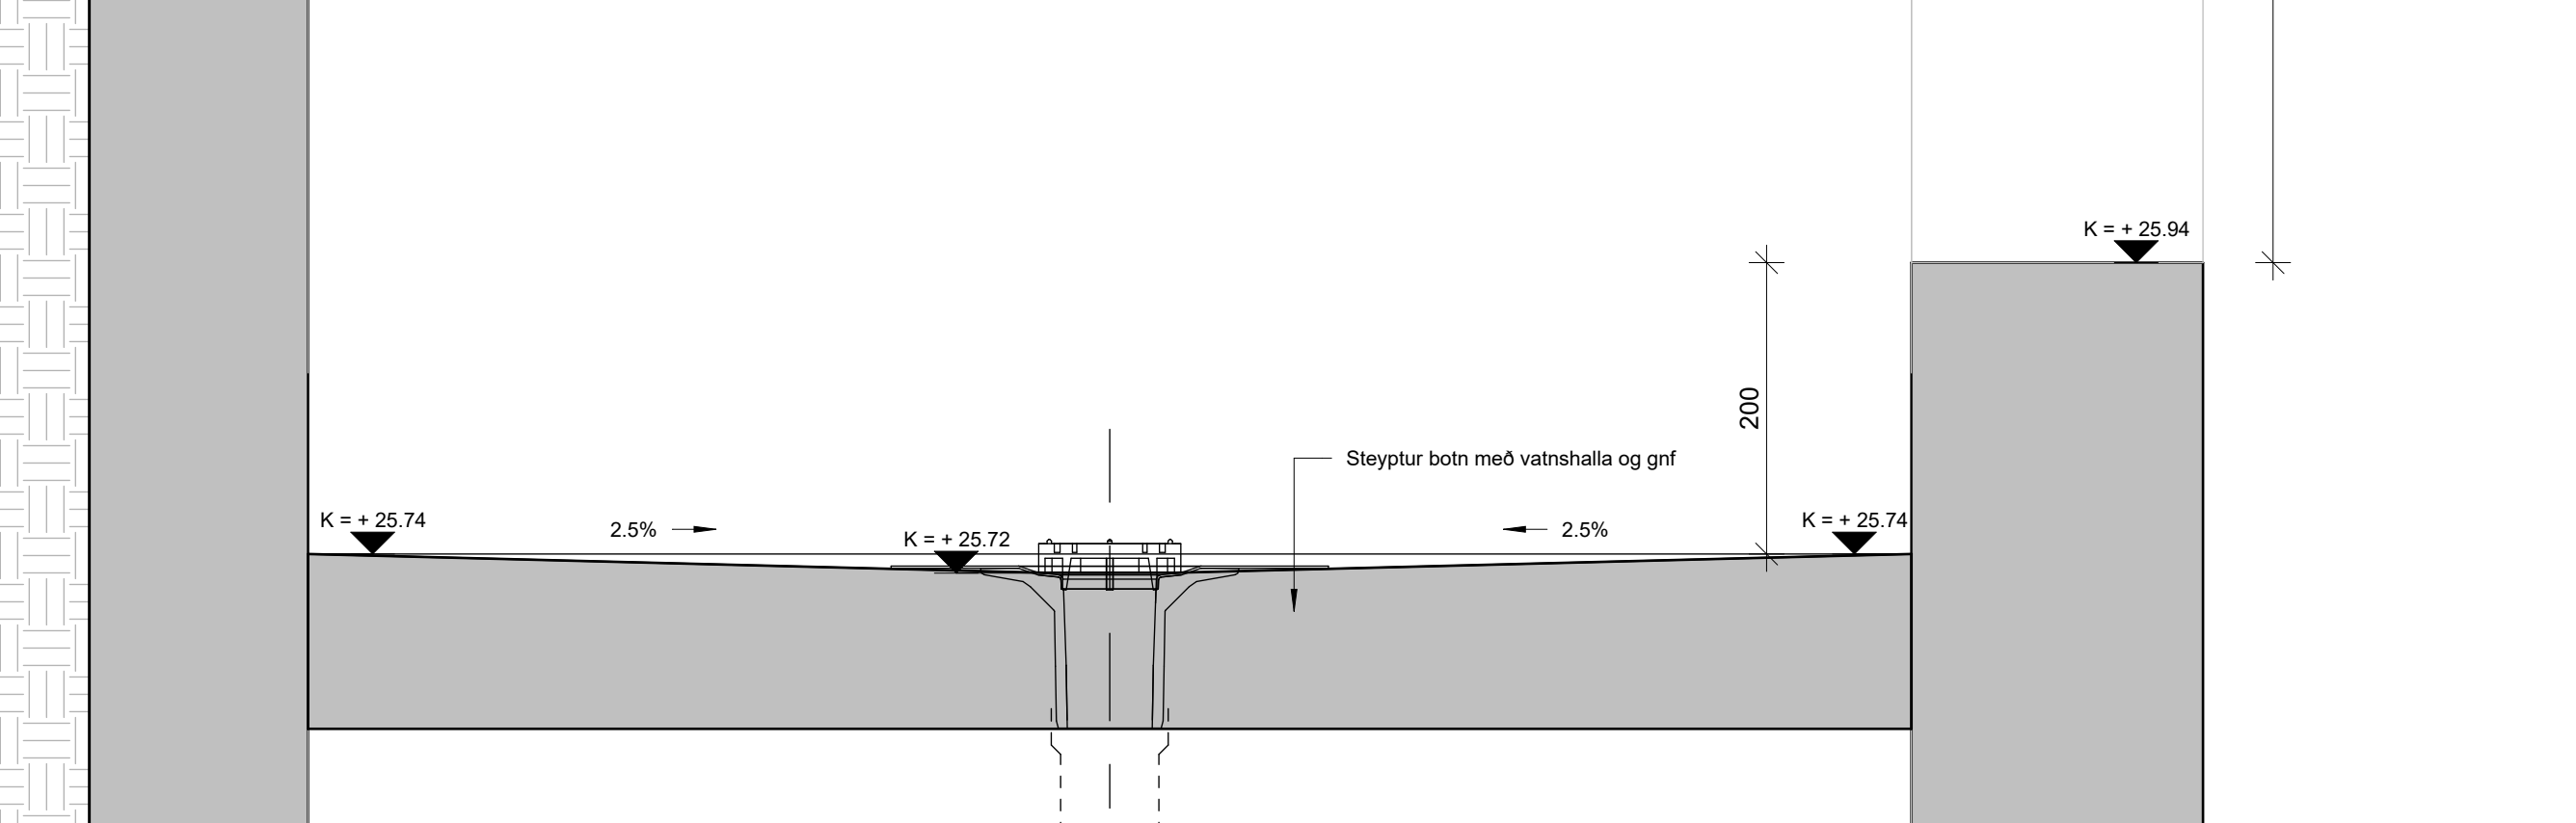


Lóðréttnið í reyklosunargryfju og setbekkur

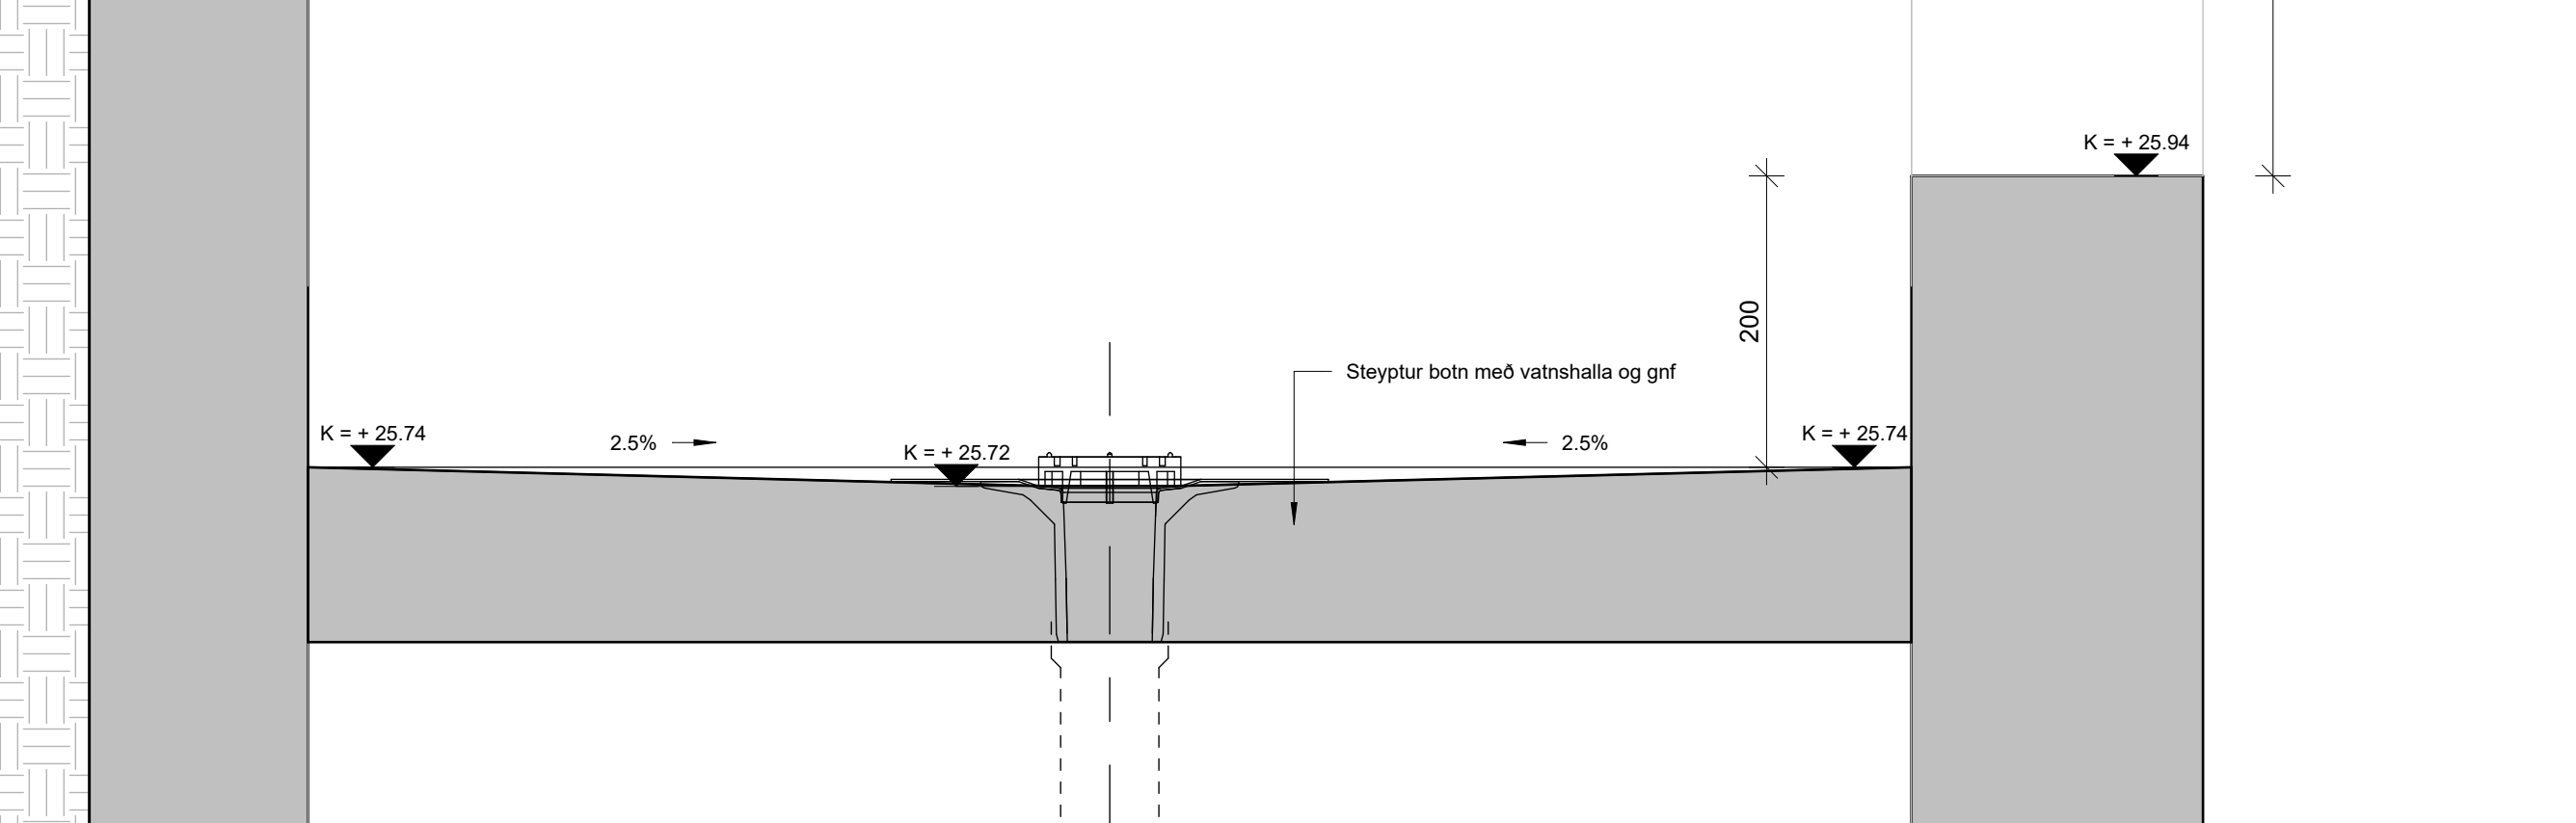


Lóðréttnið í reyklosunargryfju og setbekkur

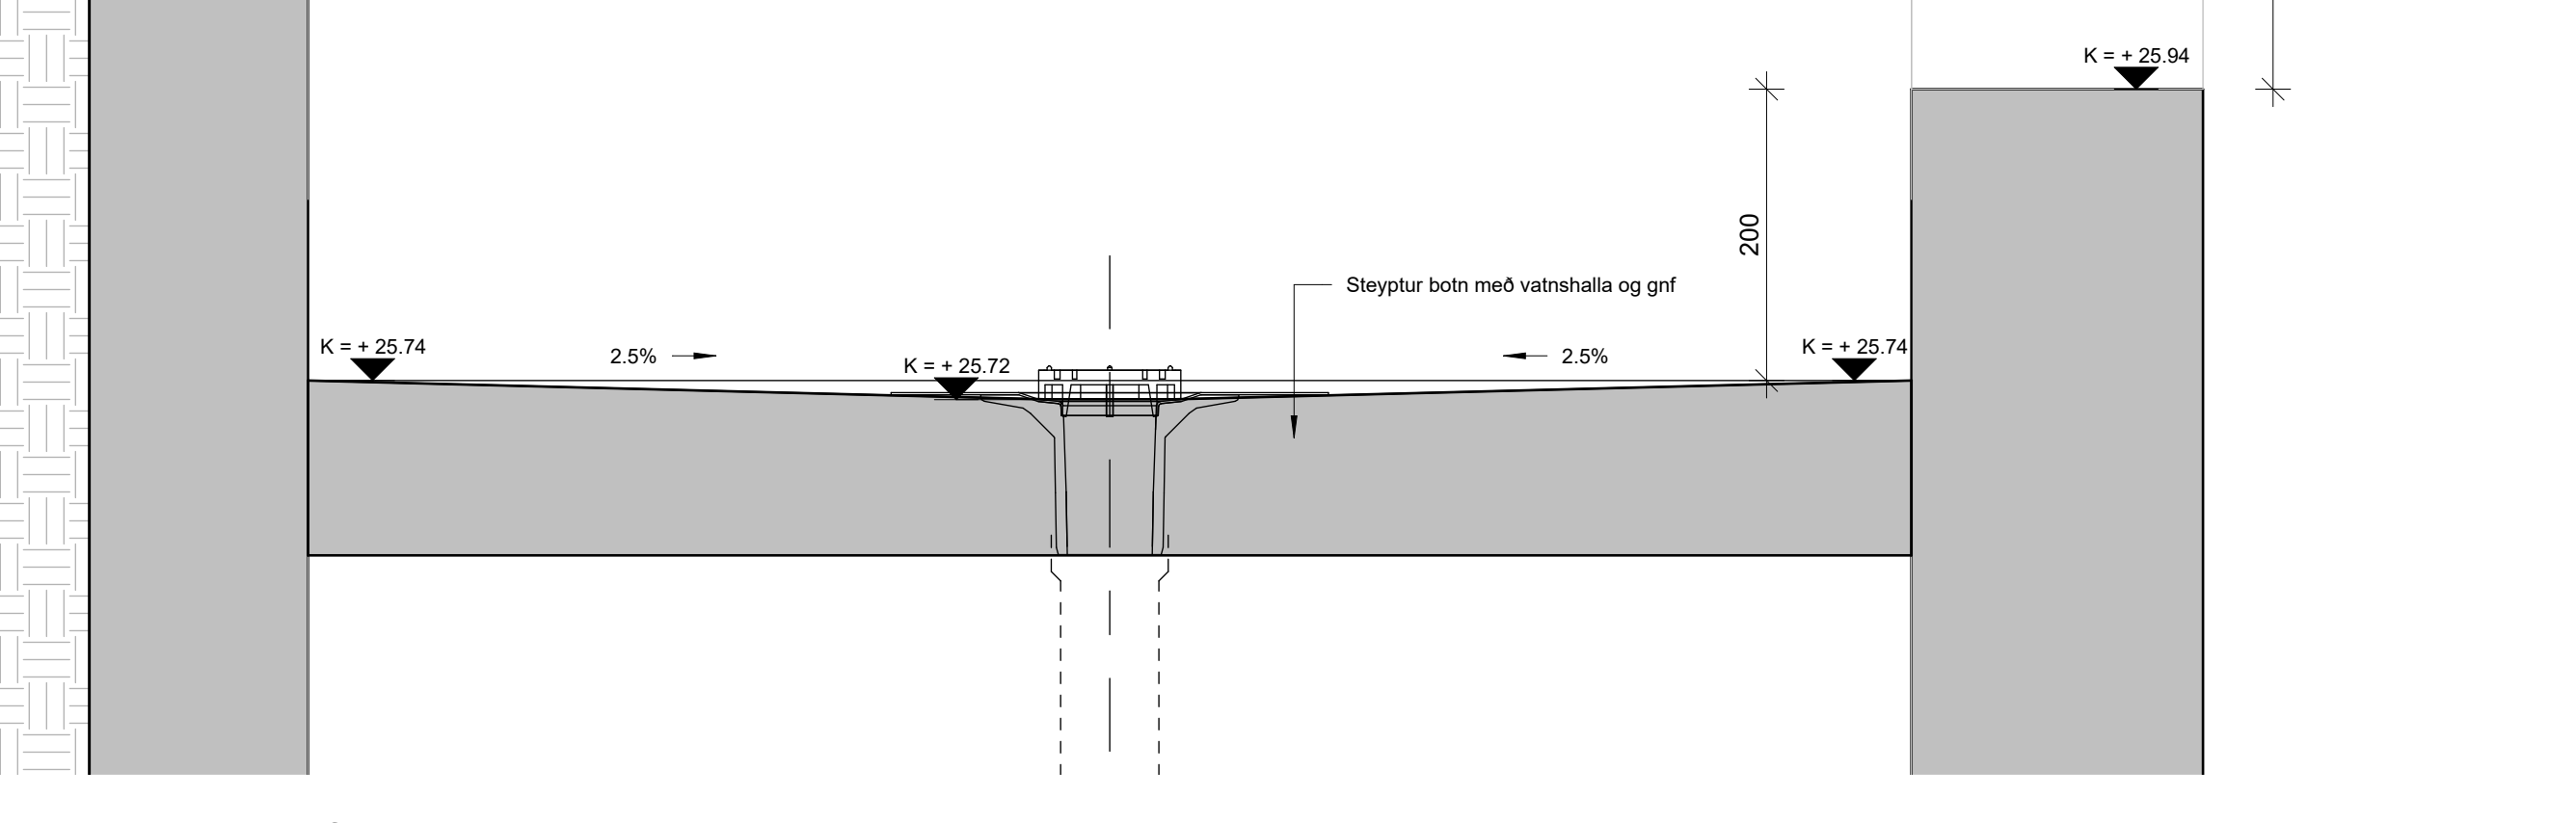


Lóðréttnið í reyklosunargryfju og setbekkur

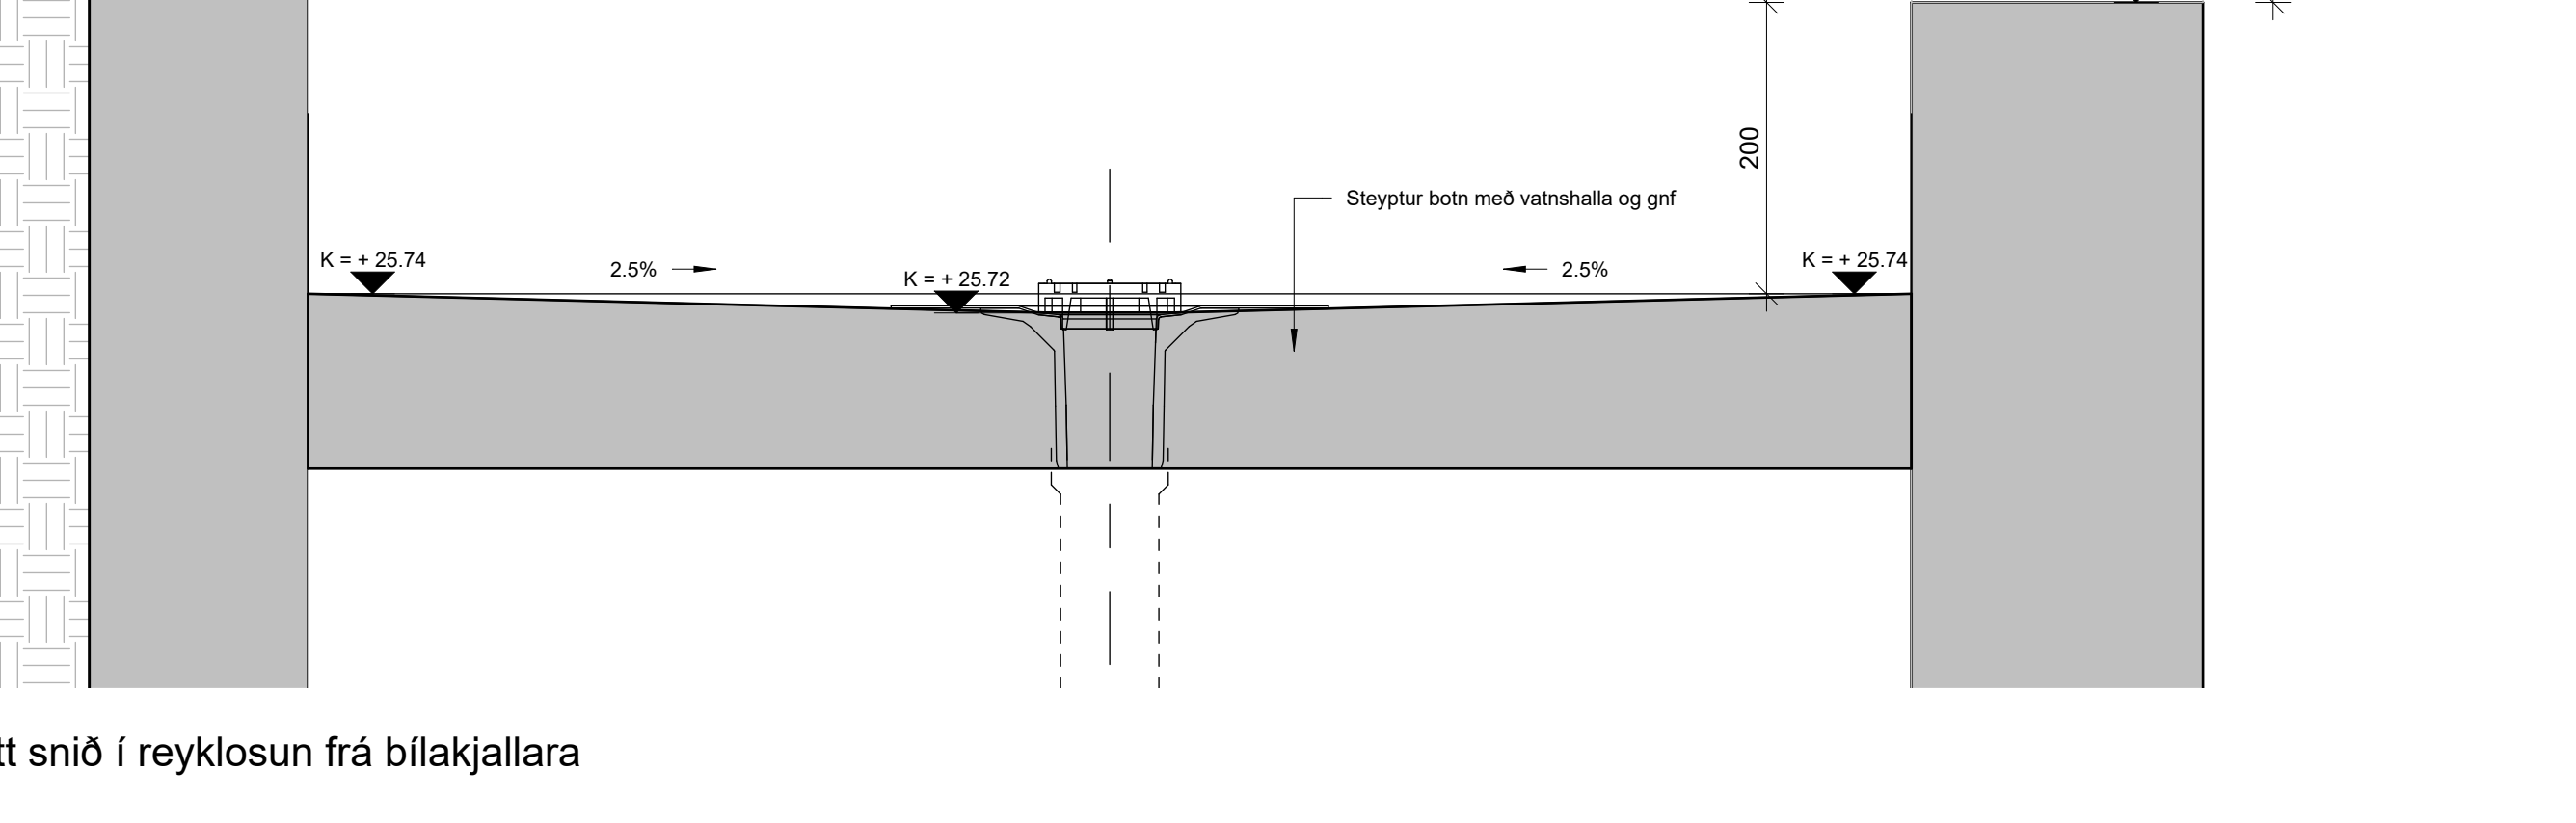


Lóðréttnið í reyklosunargryfju og setbekkur

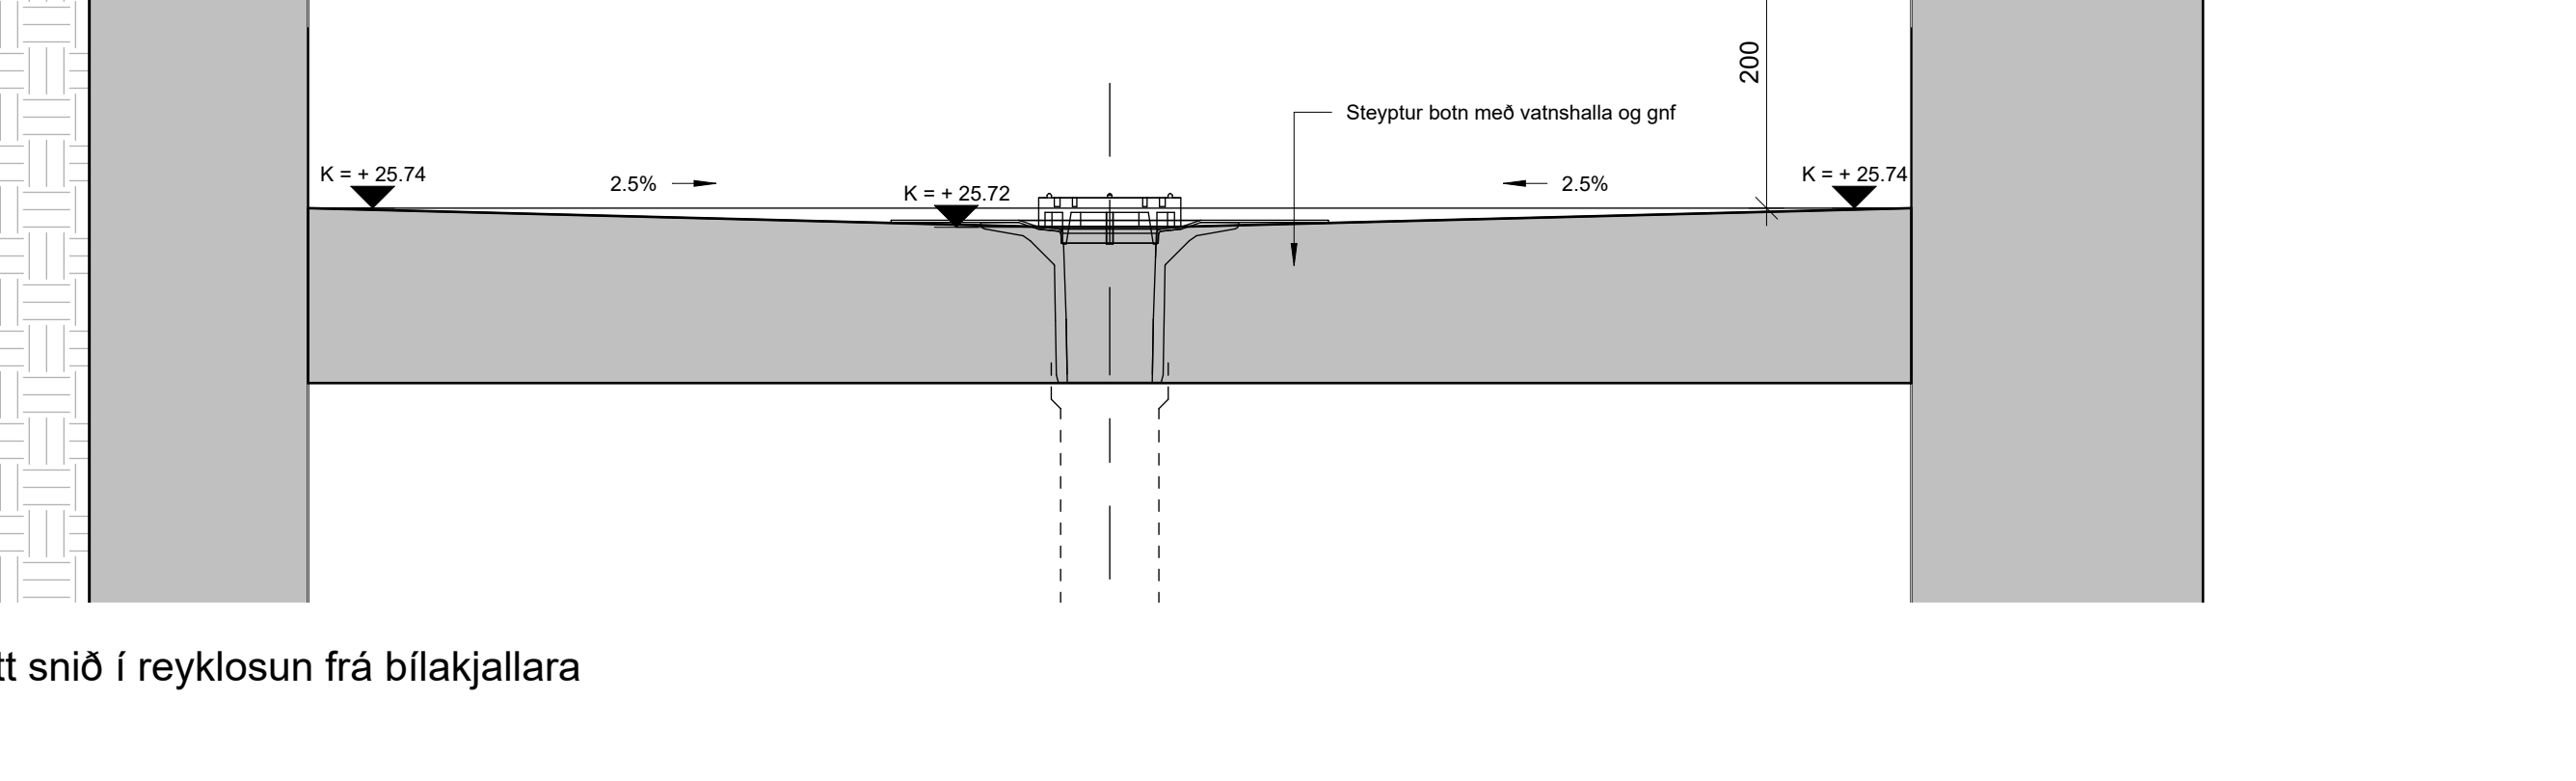


Lóðréttnið í reyklosunargryfju og setbekkur

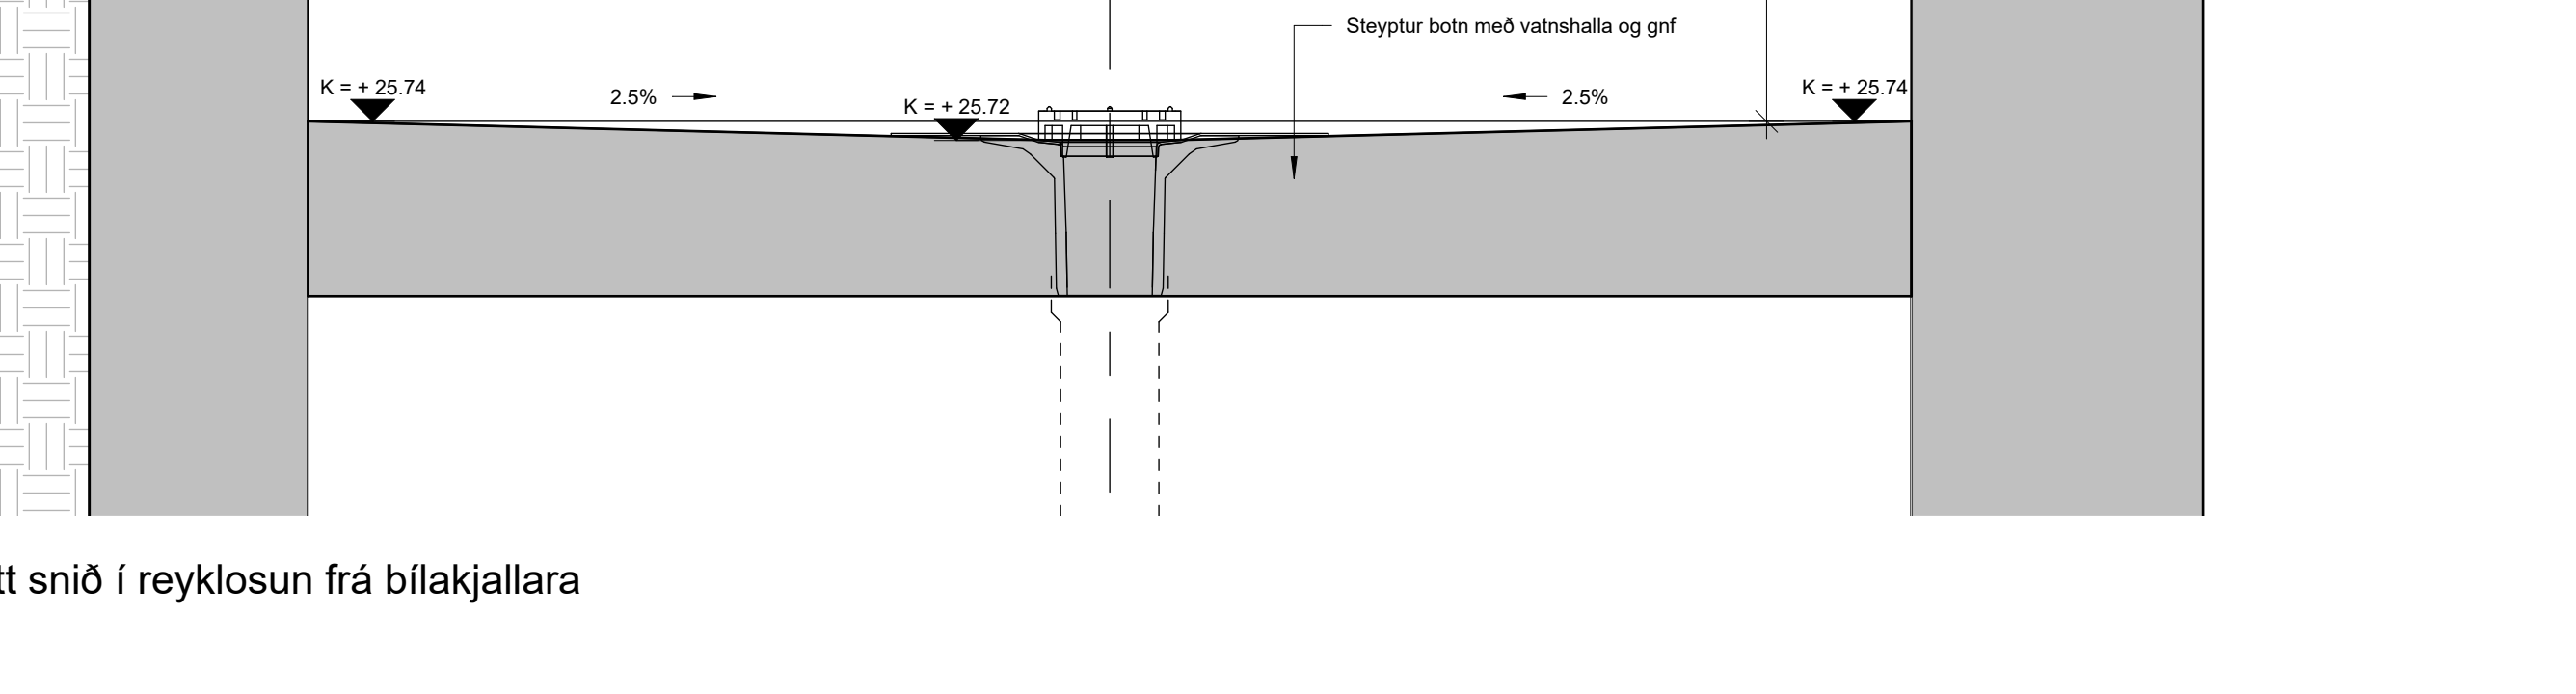


Lóðréttnið í reyklosunargryfju og setbekkur

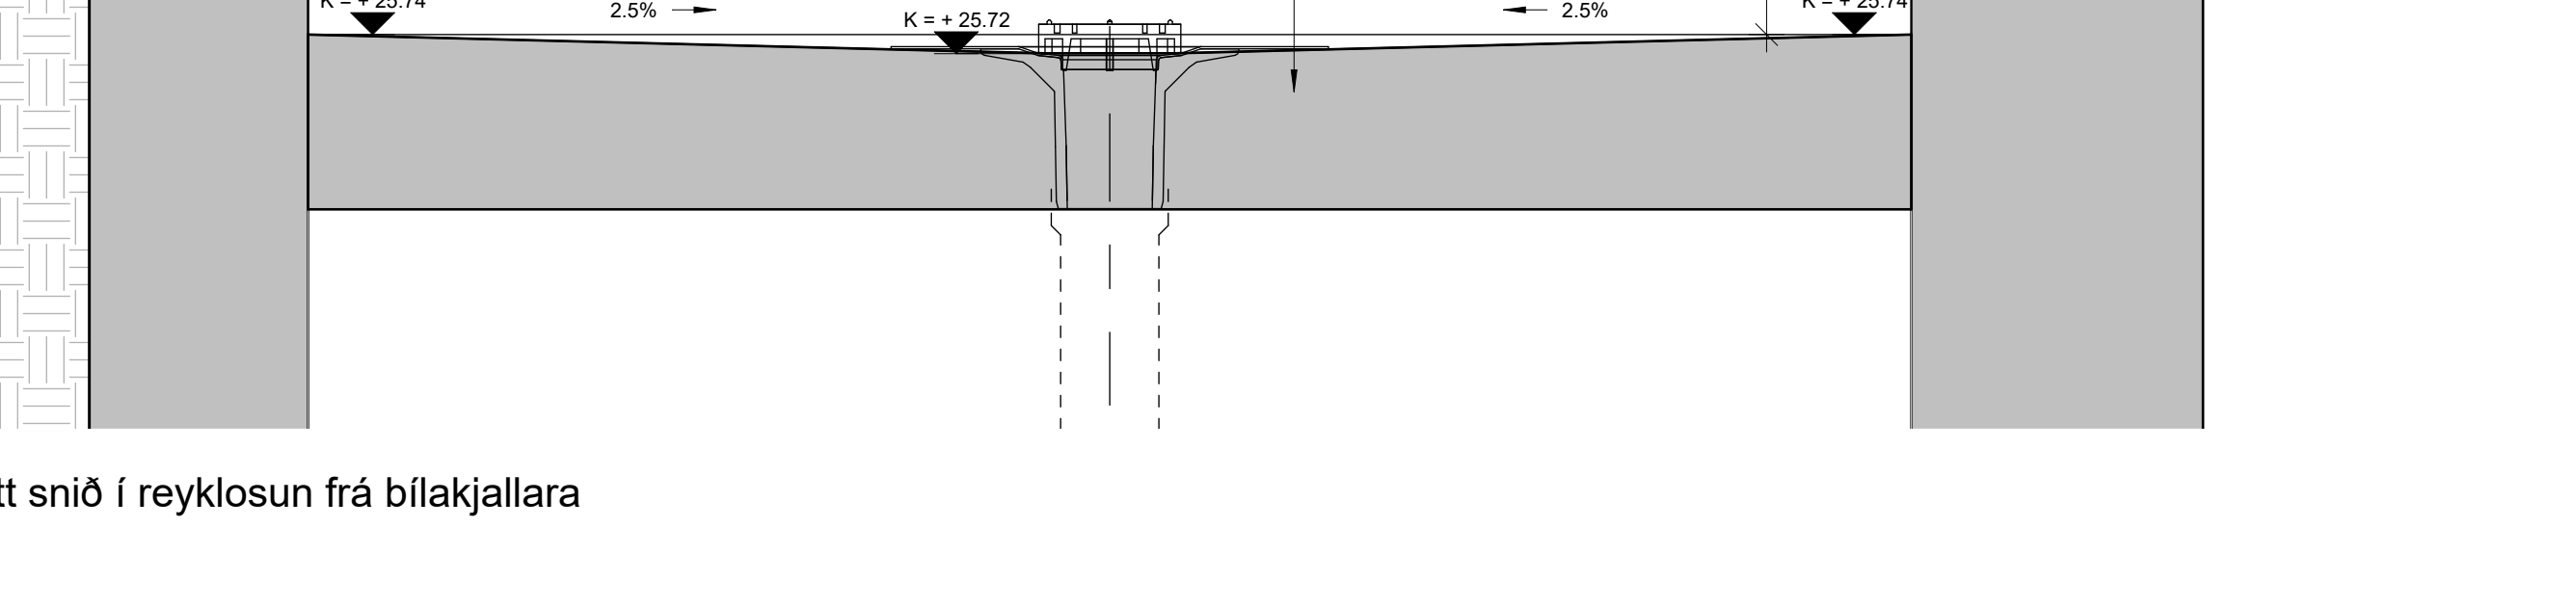


Lóðréttnið í reyklosunargryfju og setbekkur

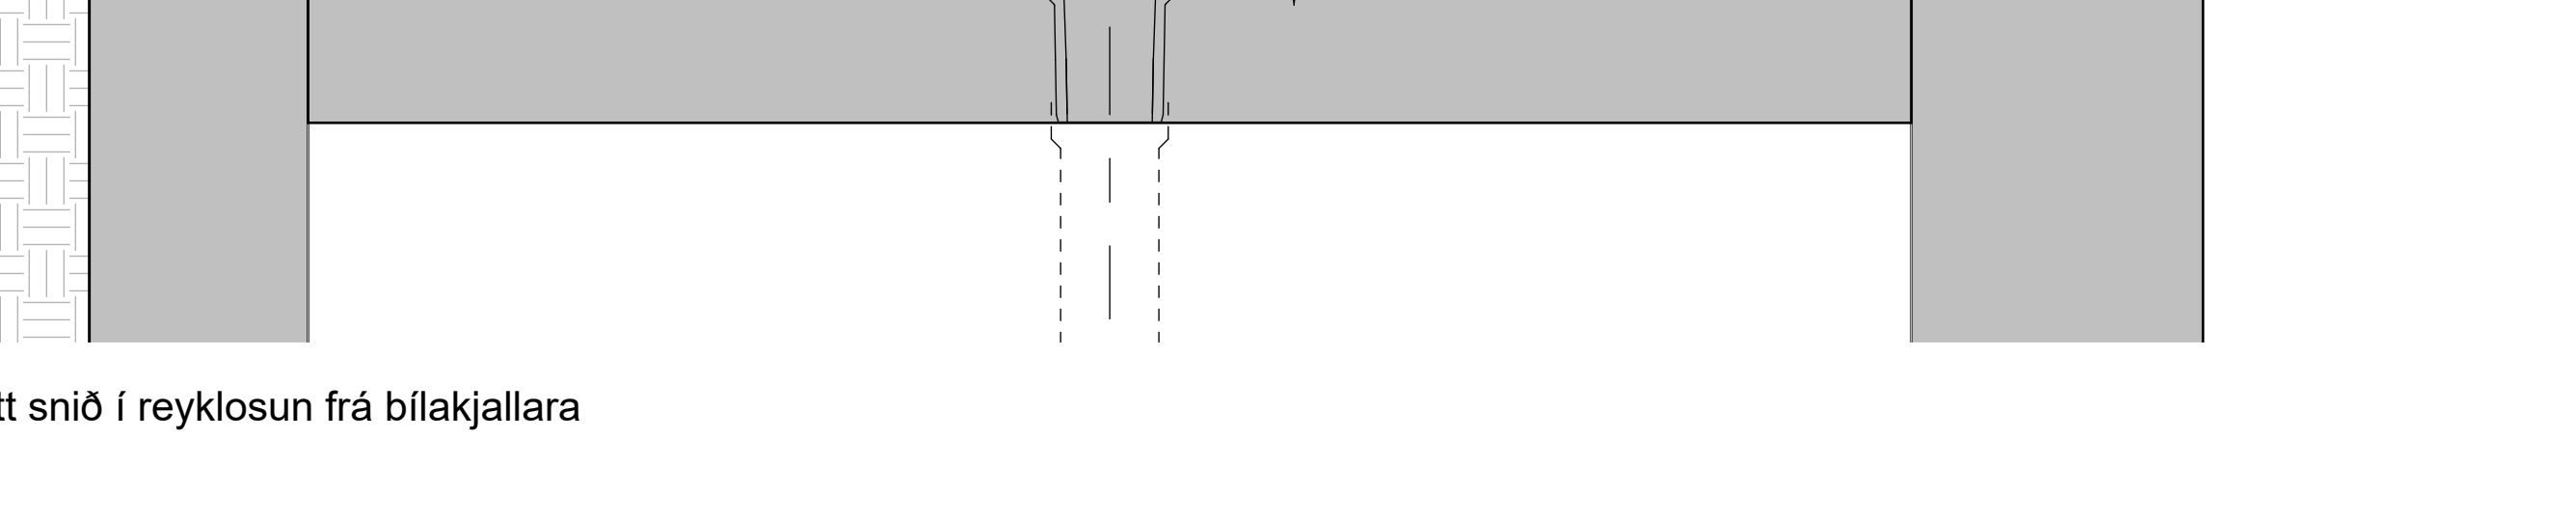


Lóðréttnið í reyklosunargryfju og setbekkur

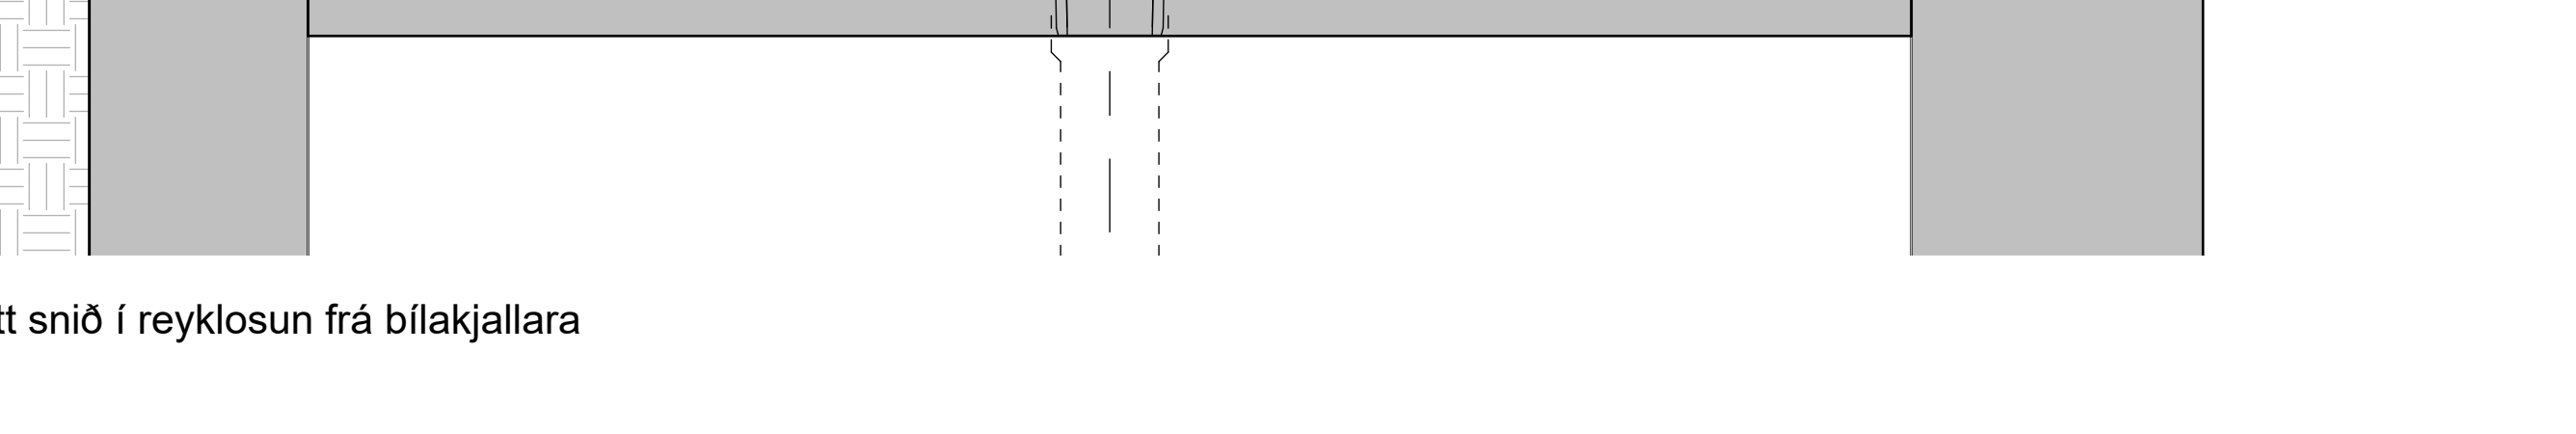

Lóðréttnið í reyklosunargryfju og setbekkur

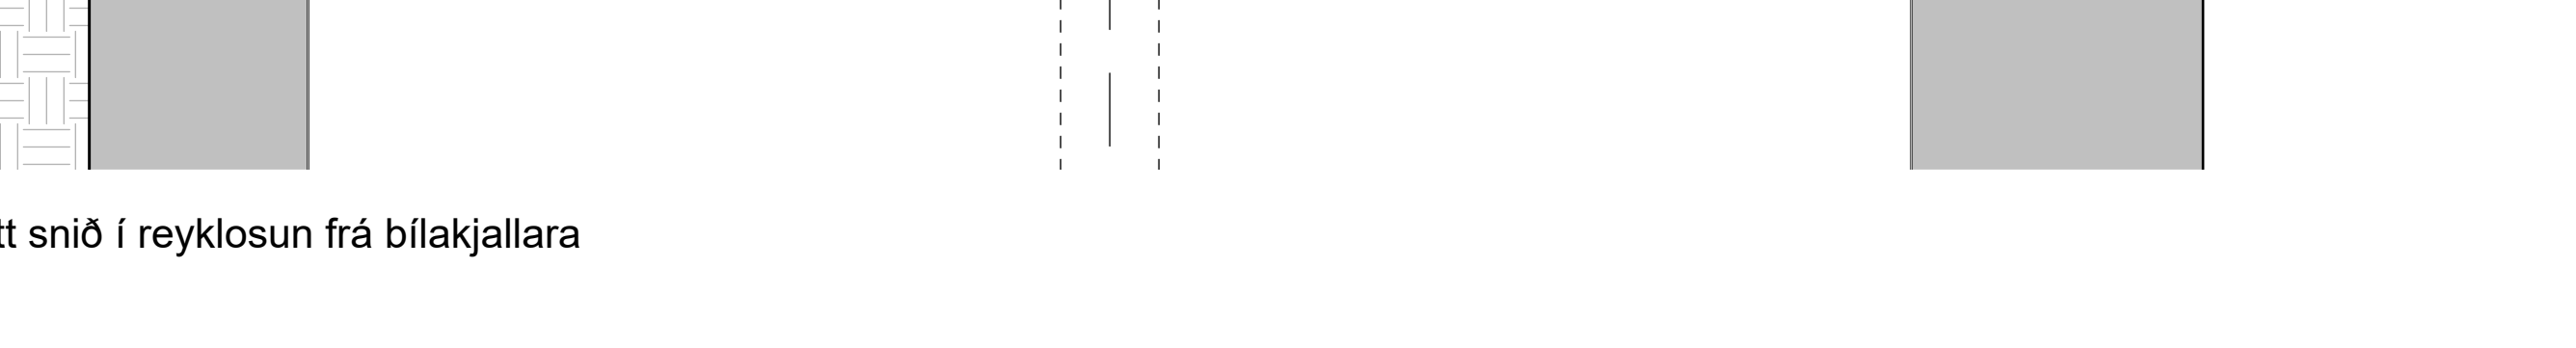


Lóðréttnið í reyklosunargryfju og setbekkur

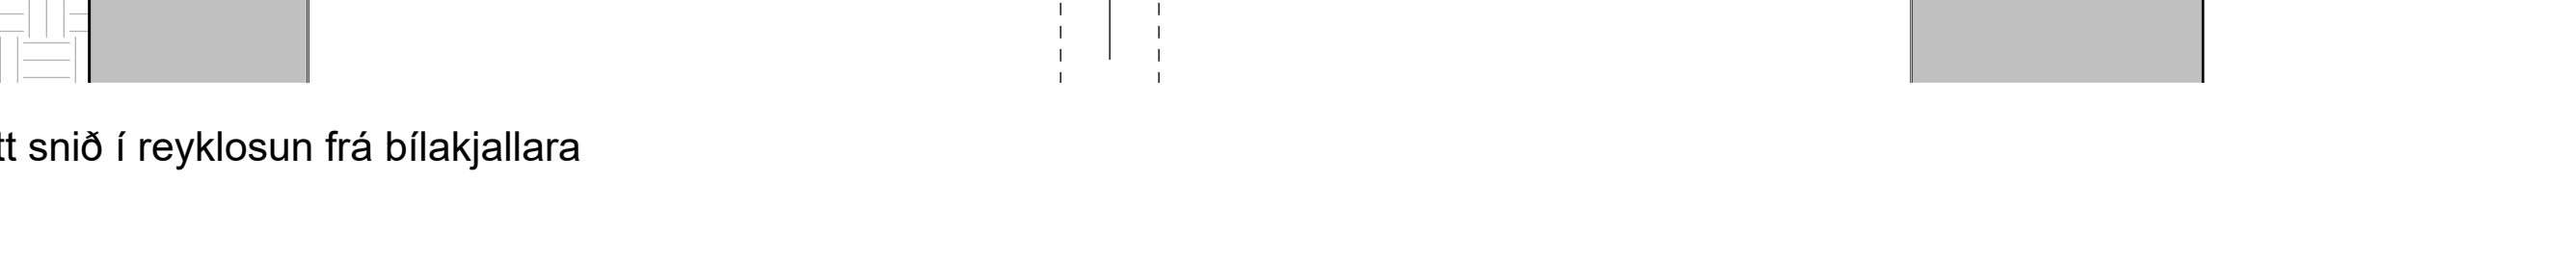

Lóðréttnið í reyklosunargryfju og setbekkur



Lóðréttnið í reyklosunargryfju og setbekkur

 

Lóðréttnið í reyklosunargryfju og setbekkur

Öll mál í millimetrum, staðfærast áður en framkvæmdir hefjast. Málóð ekki af teikningum. Misræmi í teikningum og öðrum vafatrúðum tilkynnist hönnunarstjóra strax. Lesa skal teikningar með viðeigandi verkýsingum.

LYKILMYND



YRKI ARKITEKTAR
Mýrargötu 26, 101 Reykjavík
Sími: 552 6629 · yrki@yrki.is
Kt: 560997-3109 · www.yrki.is

DAGS. UNDIRSKR.	FH. YRKI ARKITEKTA (nafn & kennitala) Sólveig Berg 260166-5819
-----------------	--

DAGS. UNDIRSKR.	HÖNNUNARSTJÓRI (nafn & kennitala) Sólveig Berg 260166-5819
-----------------	--

VERKKAUPI:	GG hús ehf.
------------	--------------------

VERK	Hringhamar 27-29 Verkeikningar
------	--

TILVÍSUN Í GILDANDI ABALUPPDRATT	V400 B0-B31
----------------------------------	-------------



TEIKNING	Deili úti, reyklosun úr kjallaranum
----------	-------------------------------------

TEIKNINGANÚMÉR	A704
----------------	-------------



DAGSETN.	MKV.	ÚTGAFA
04.03.2024	1:5, 1:1	

VERKNÚMÉR	TEIKNAD AF:	ÚTGEFID AF:
V400	ML	ML/SB

HÖNNUNUR ÁSKILUR SÉR ALLAN RÉTTA Á TEIKNINGUM - FJÓLFÖLDUN ER HÁB SKRIFLEGSU SAMÞYKKI ©

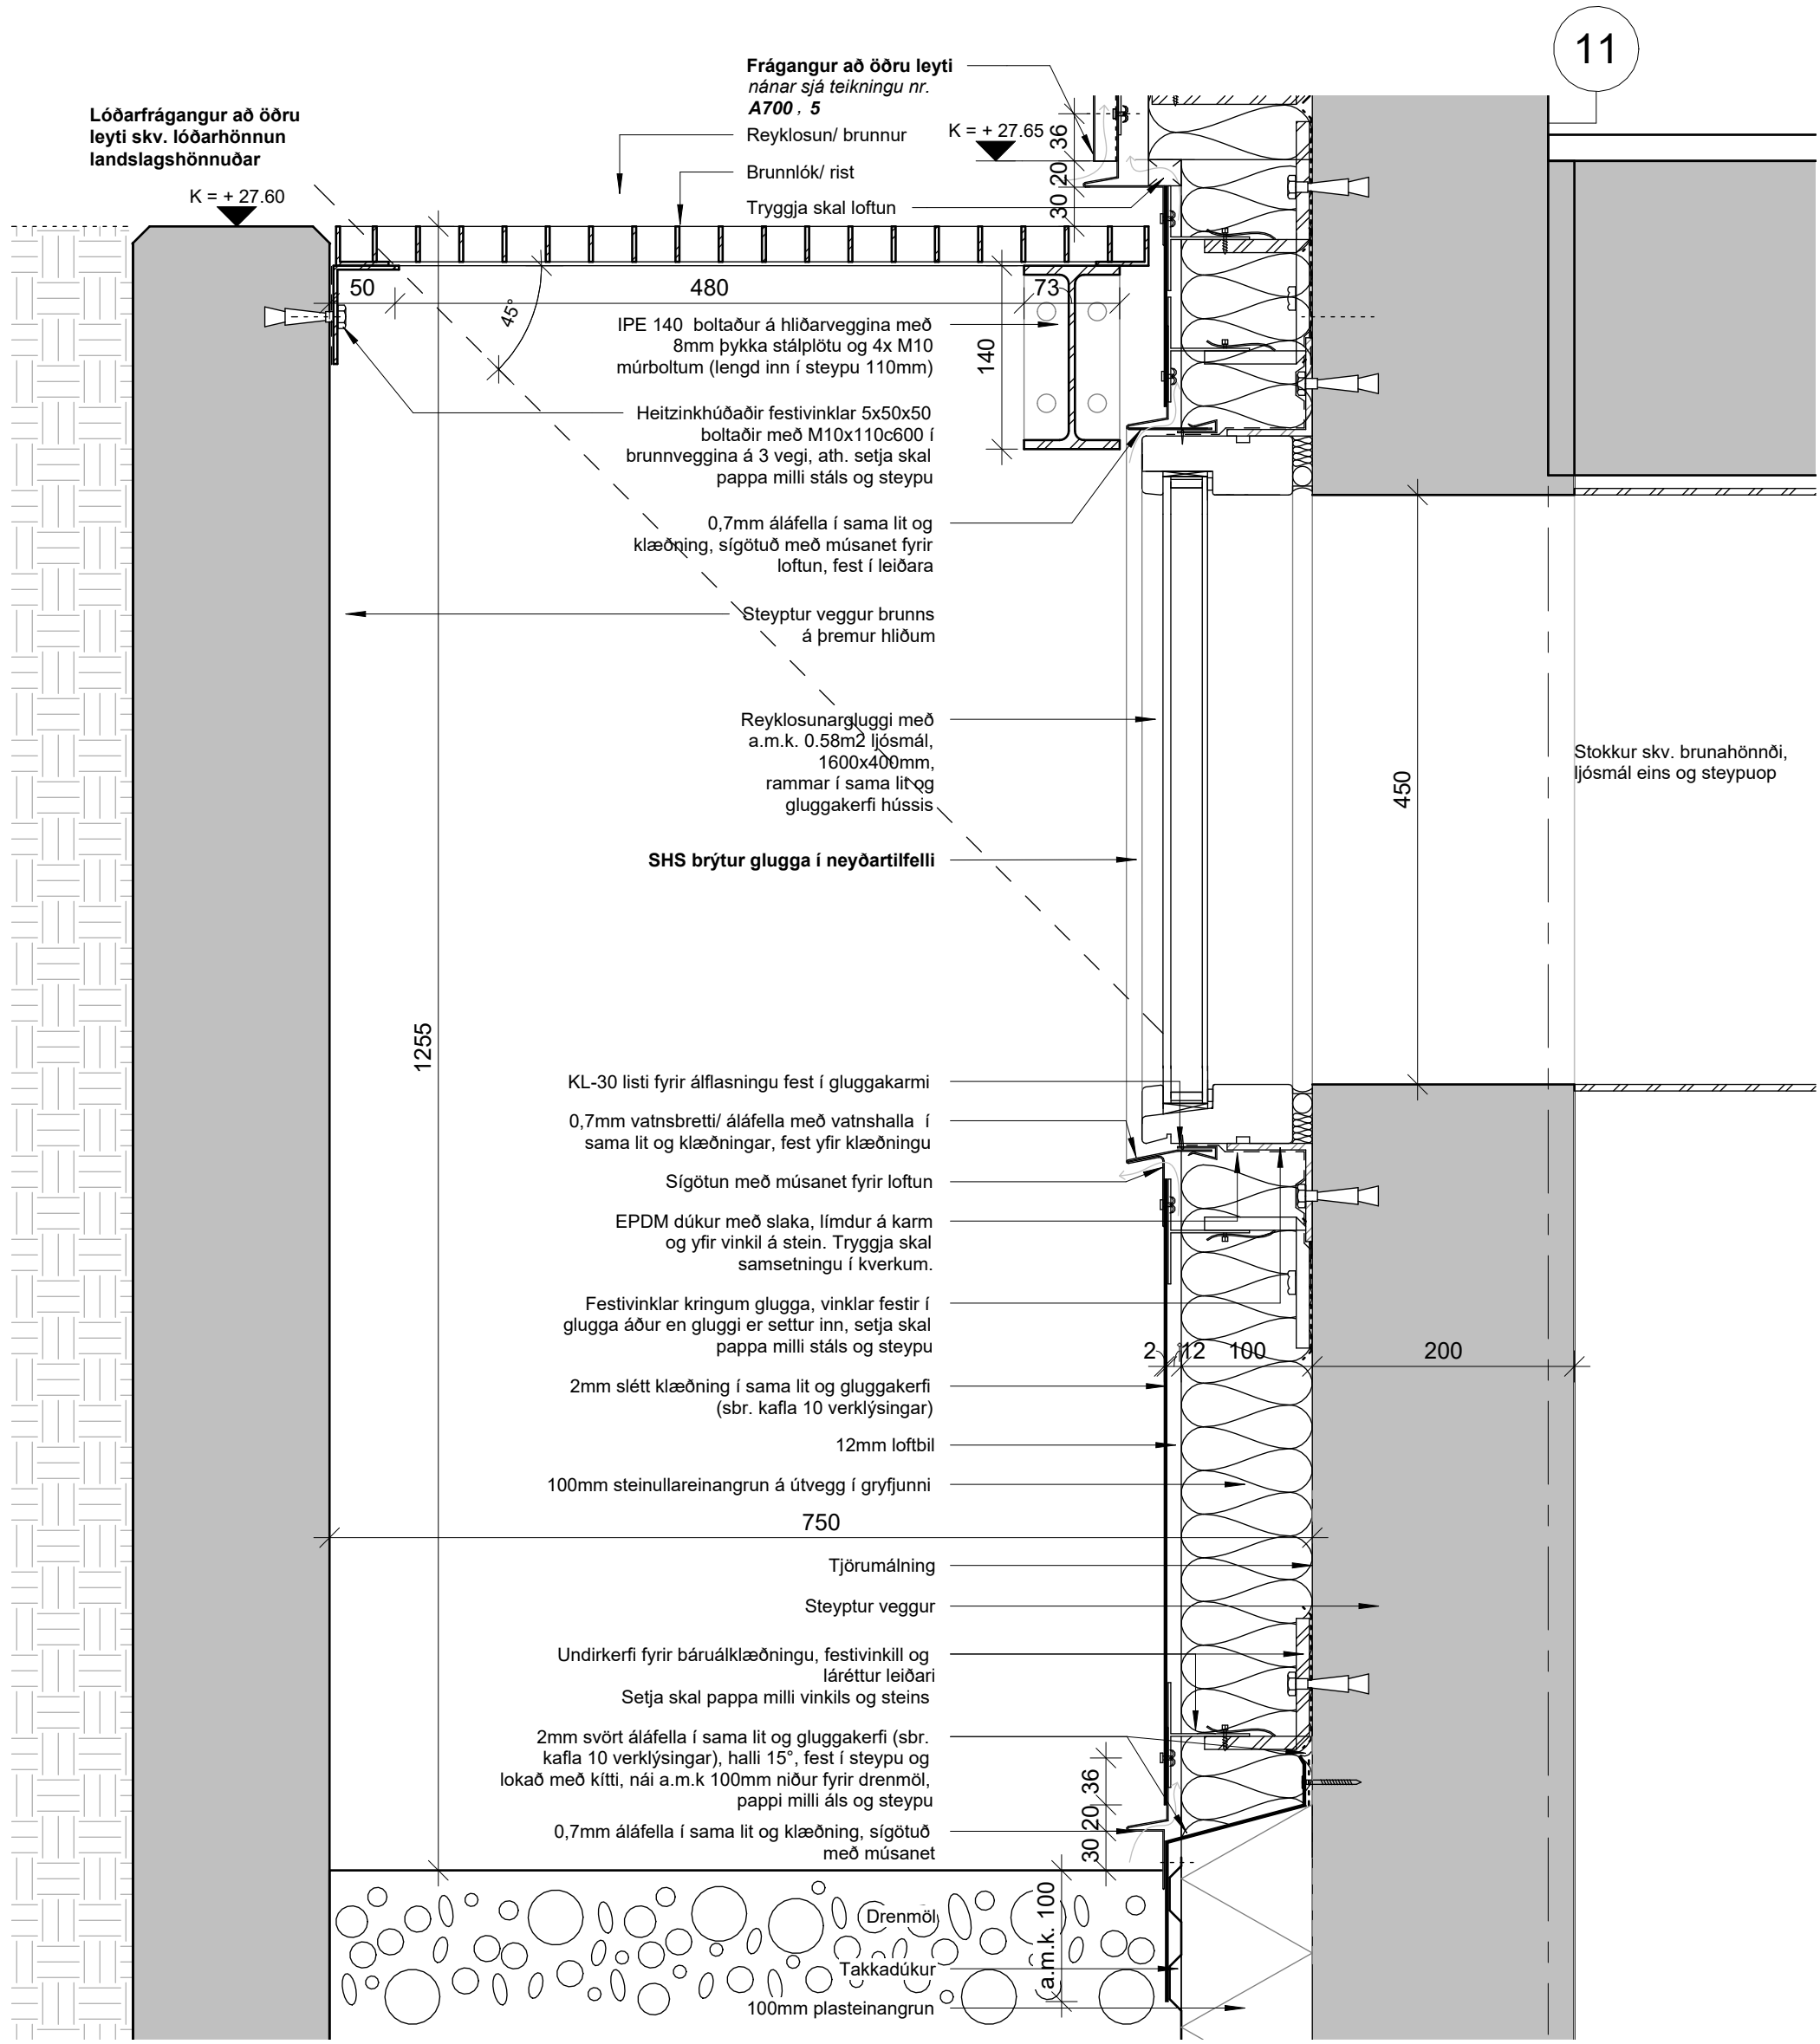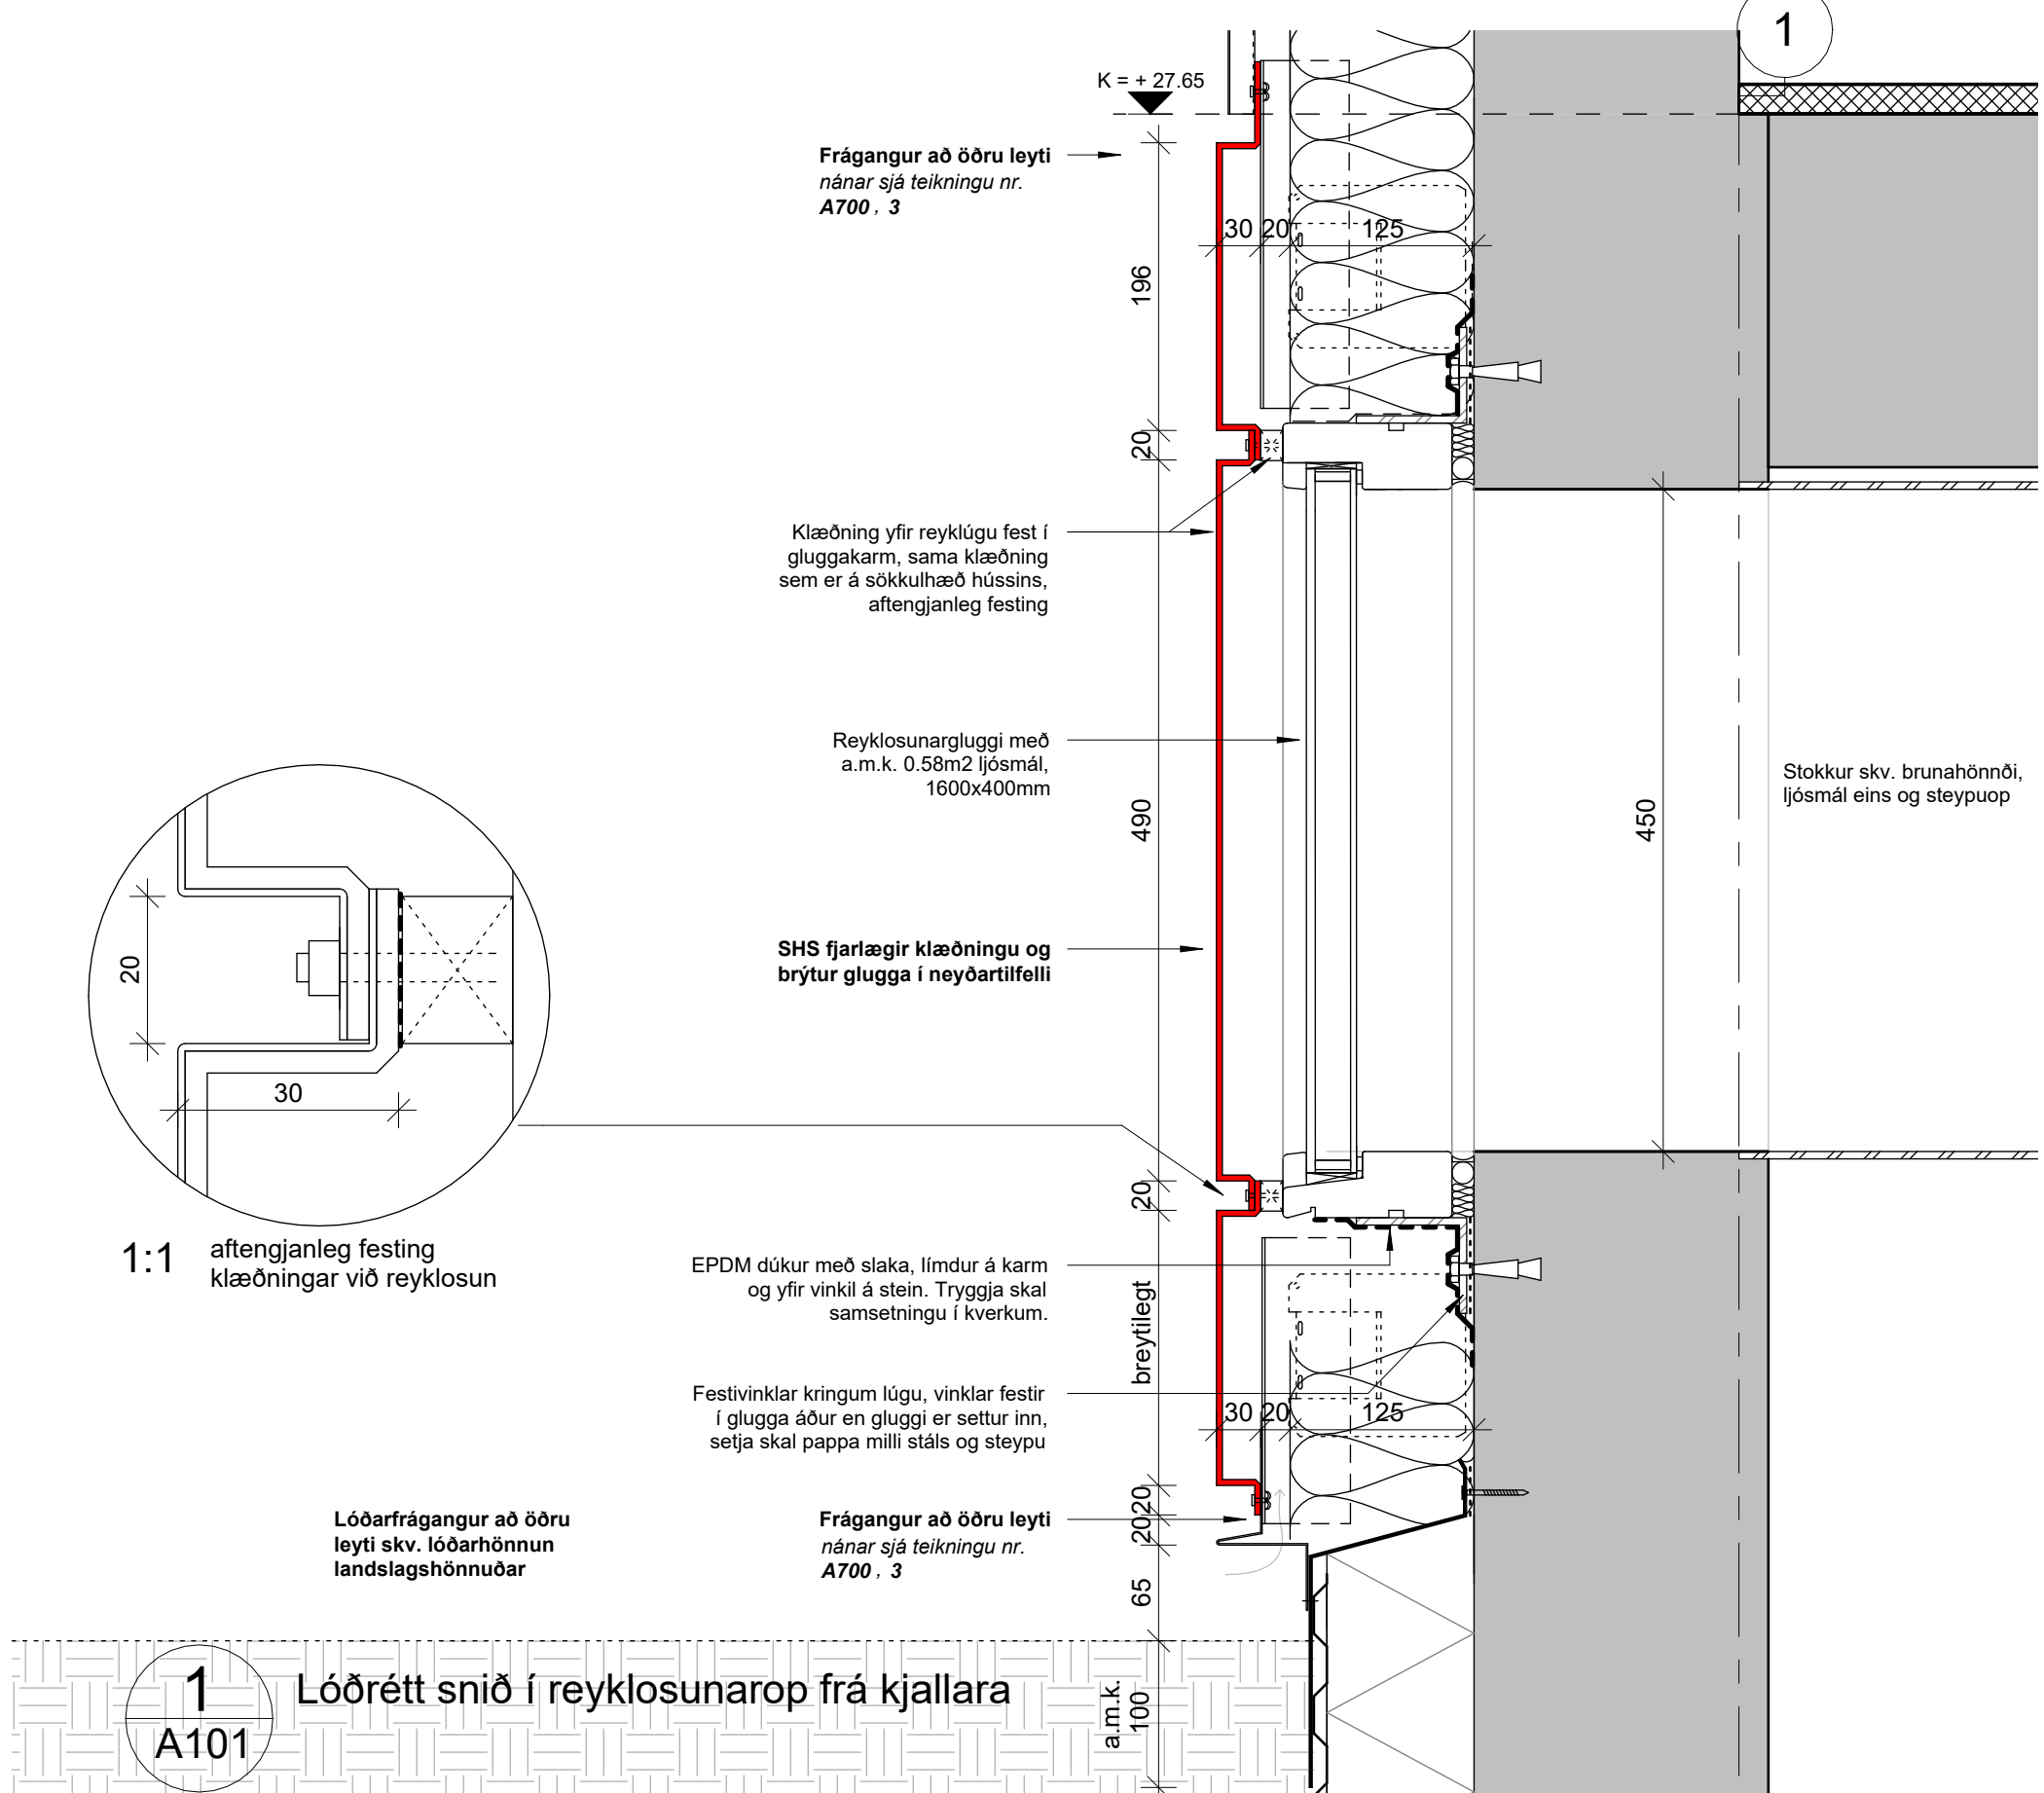

2 Lóðréttnið í reyklosunargryfju og setbekkur

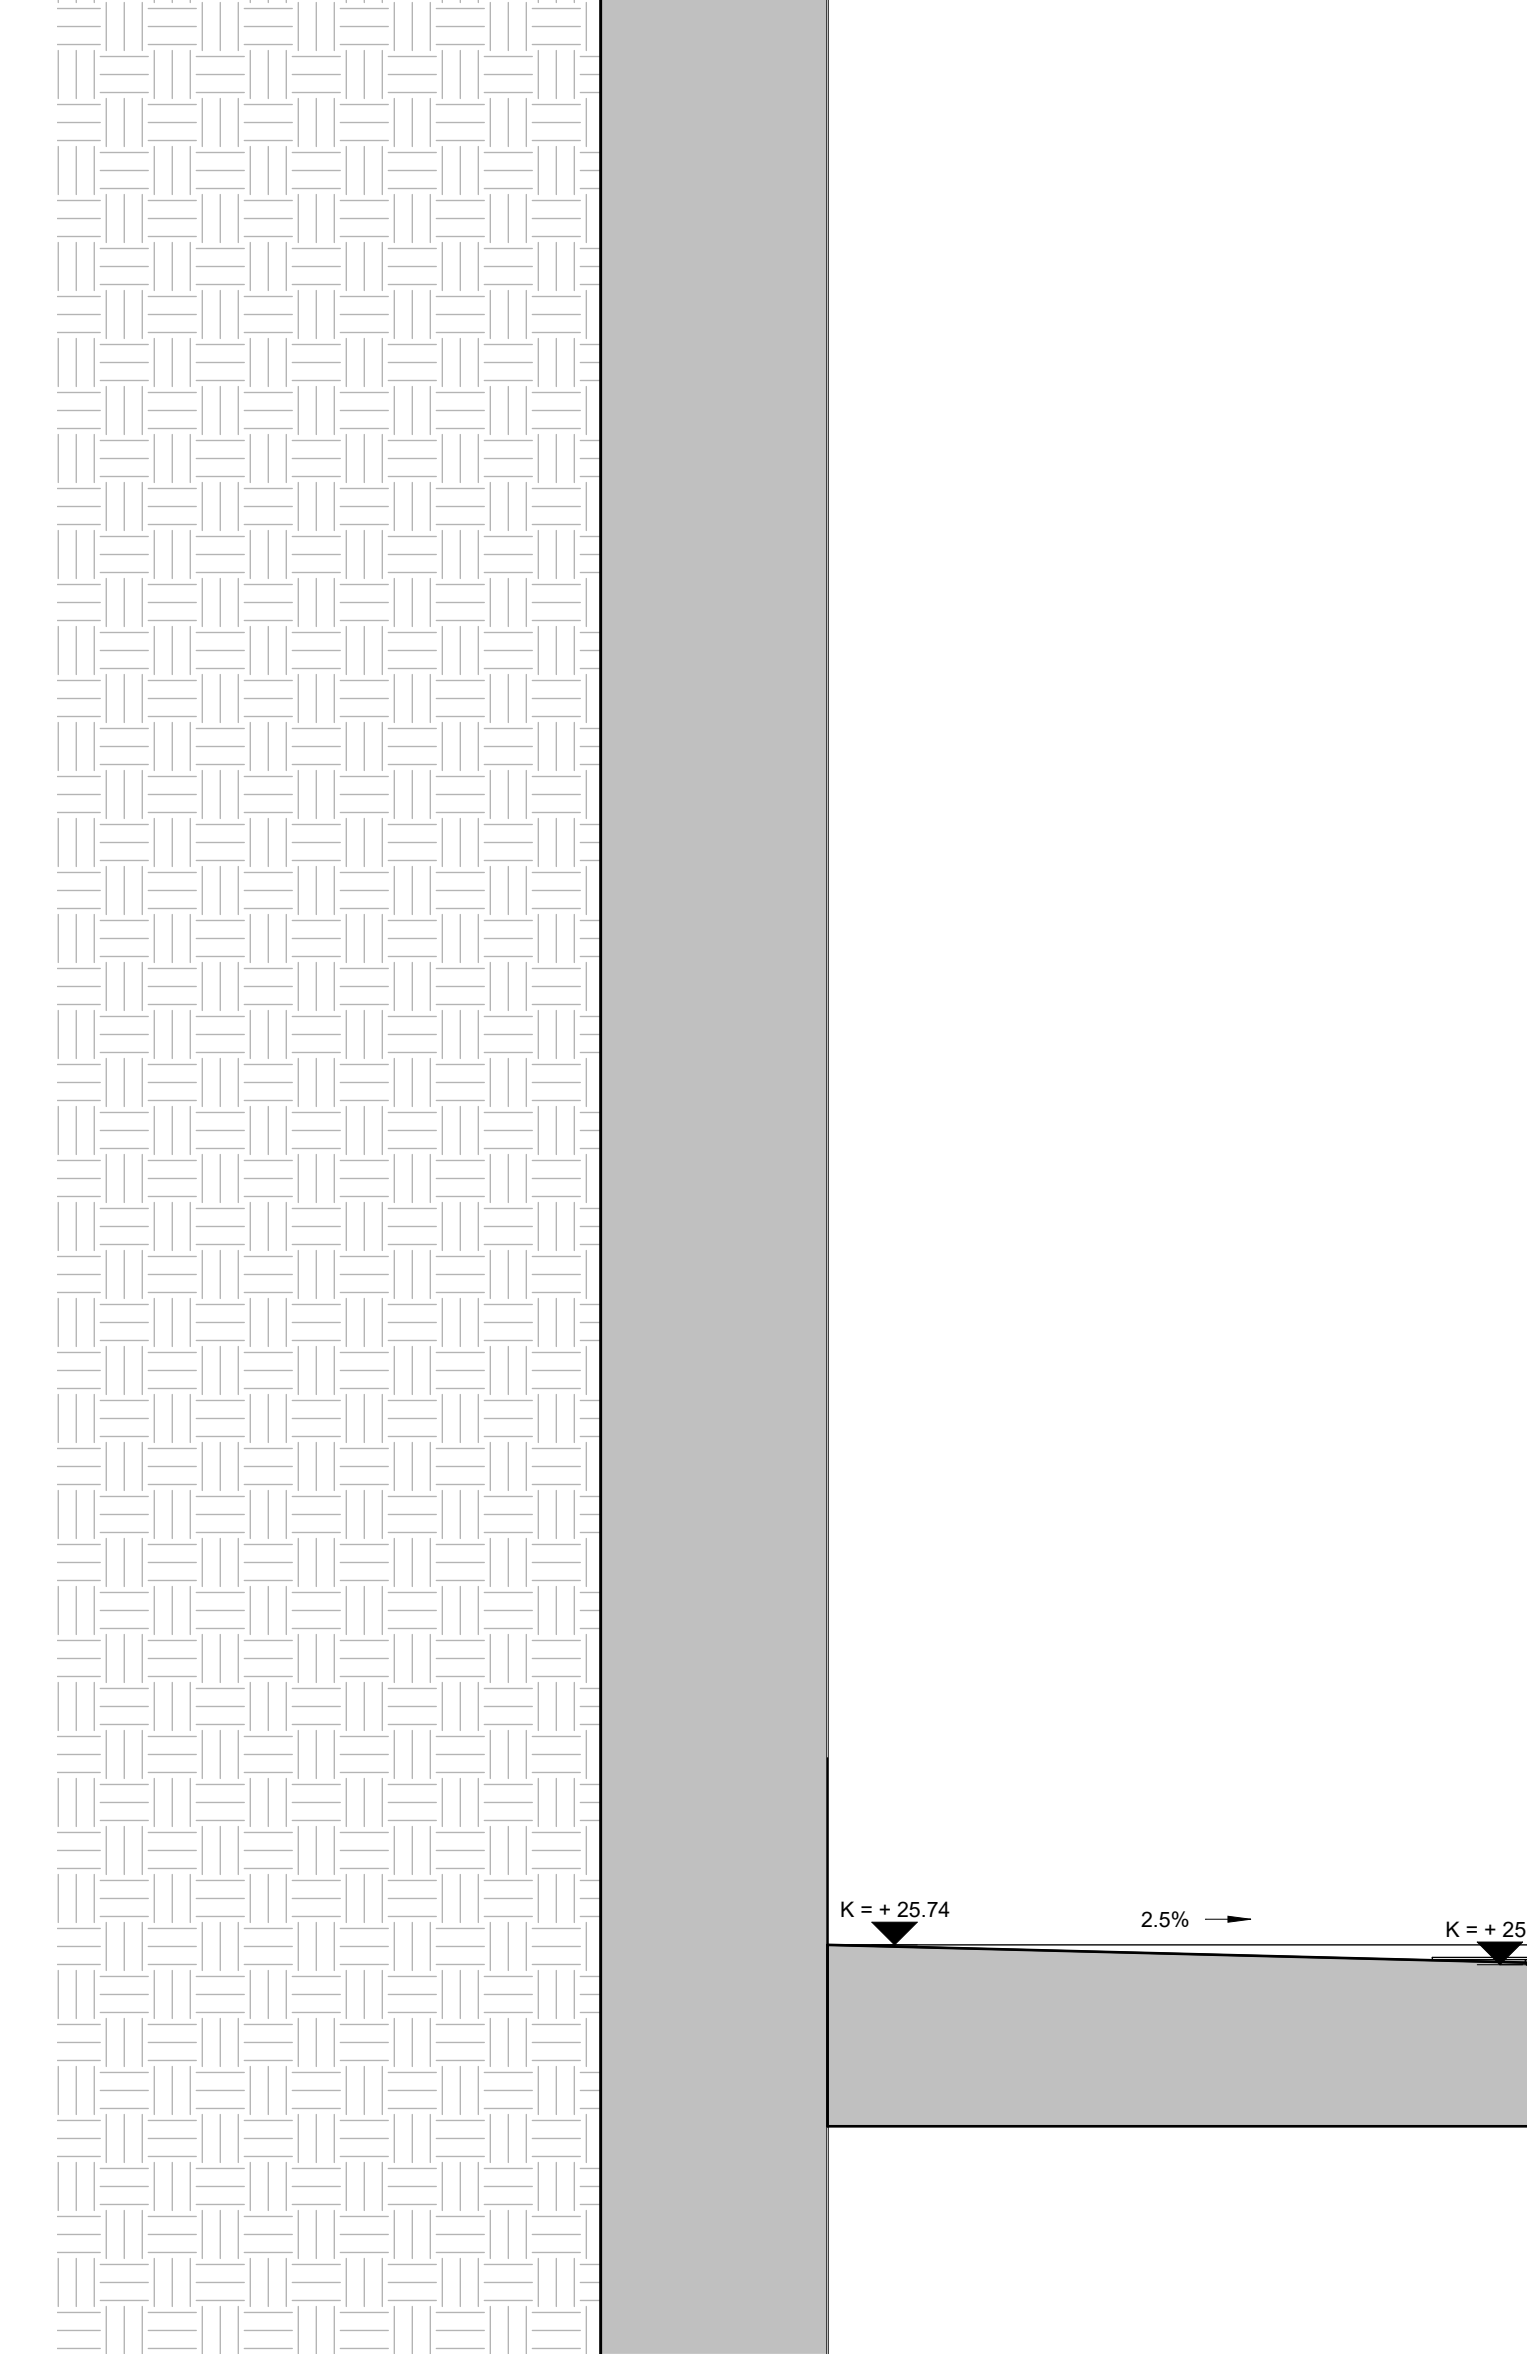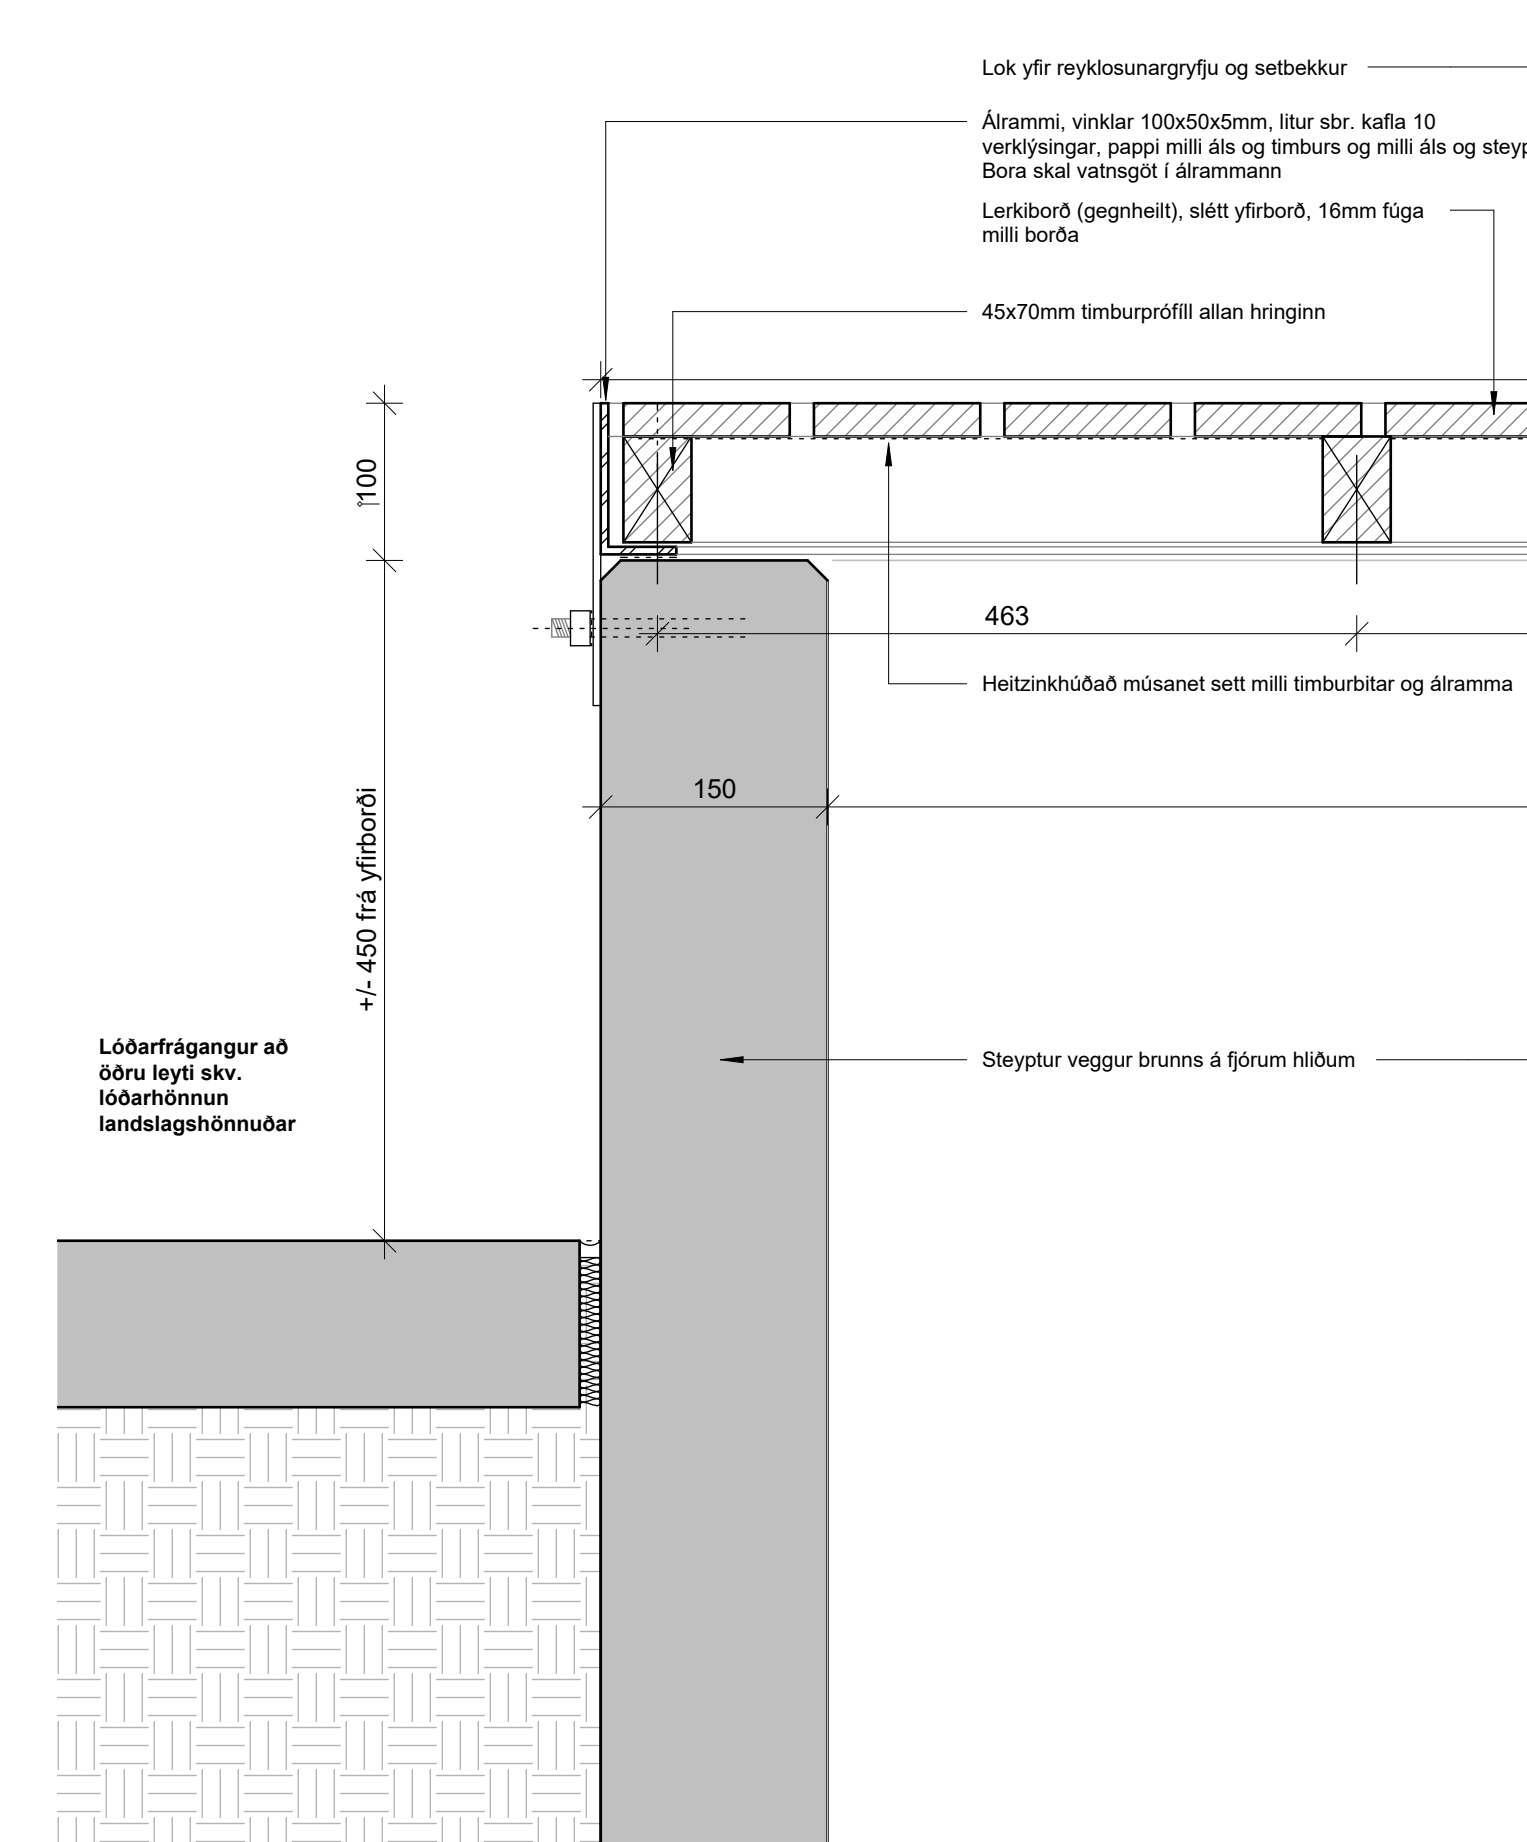

3 Lóðréttnið í reyklosunargryfju og setbekkur

1:1 aftengjanleg festing klæðningar við reyklosun

Lóðréttnið í reyklosunargryfju og setbekkur

1 A101 Lóðréttnið í reyklosunargryfju og setbekkur

Lóðréttnið í reyklosunargryfju og setbekkur


2 A102 Lóðréttnið í reyklosunargryfju og setbekkur

ÚTGÁFUERILL

NR.	DAGS.	SKÝRINGAR	TEIKNAD AF	ÚTGEFID AF
-----	-------	-----------	------------	------------

--	--	--	--	--

Öll mál í millimetrum, staðfærast áður en framkvæmdir hefjast. Málið ekki af teikningum. Misræmi í teikningum og önnur vafarlaði tilkynnist hönnunarstjóra strax. Lesa skal teikningar með viðeigandi verkýsingum.

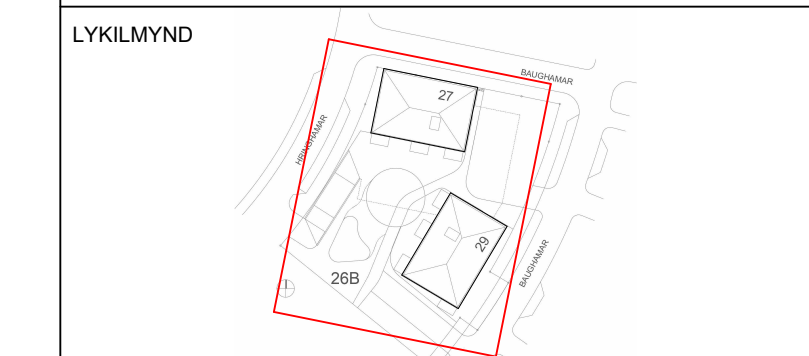

YRKI ARKITEKTAR
Mýrargötu 26, 101 Reykjavík
Sími: 552 6629 · yrki@yrki.is
Kt: 560997-3109 · www.yrki.is

DAGS. UNDIRSKR.	FH. YRKI ARKITEKTA (nafn & kennitala) Sólveig Berg 260166-5819
DAGS. UNDIRSKR.	HÖNNUNARSTJÓRI (nafn & kennitala) Sólveig Berg 260166-5819

VERKKAUPI:
GG hús ehf.

VERK:
Hringhamar 27-29
Verkefningar


TILVÍSUN Í GILDANDI ABALUPPDRÁTT
V400 B0-B31

TEIKNING
Deili úti, innkeyrsla inn í bílarkjallara, aksturs- og gönguhurð


TEIKNINGANÚMÉR
A705

DAGSETN.	MKV.	ÚTGÁFA
04.03.2024	1 : 5	
VERKNÚMÉR V400	TEIKNAD AF: ML	ÚTGEFID AF: ML/SB


HÖNNUNUR ÁSKILUR SÉR ALLAN RÉTT A TERNINGUM - FJÓLFÓLDUN ER HÁB SKRIFLEGSU SAMÞYKKT ©

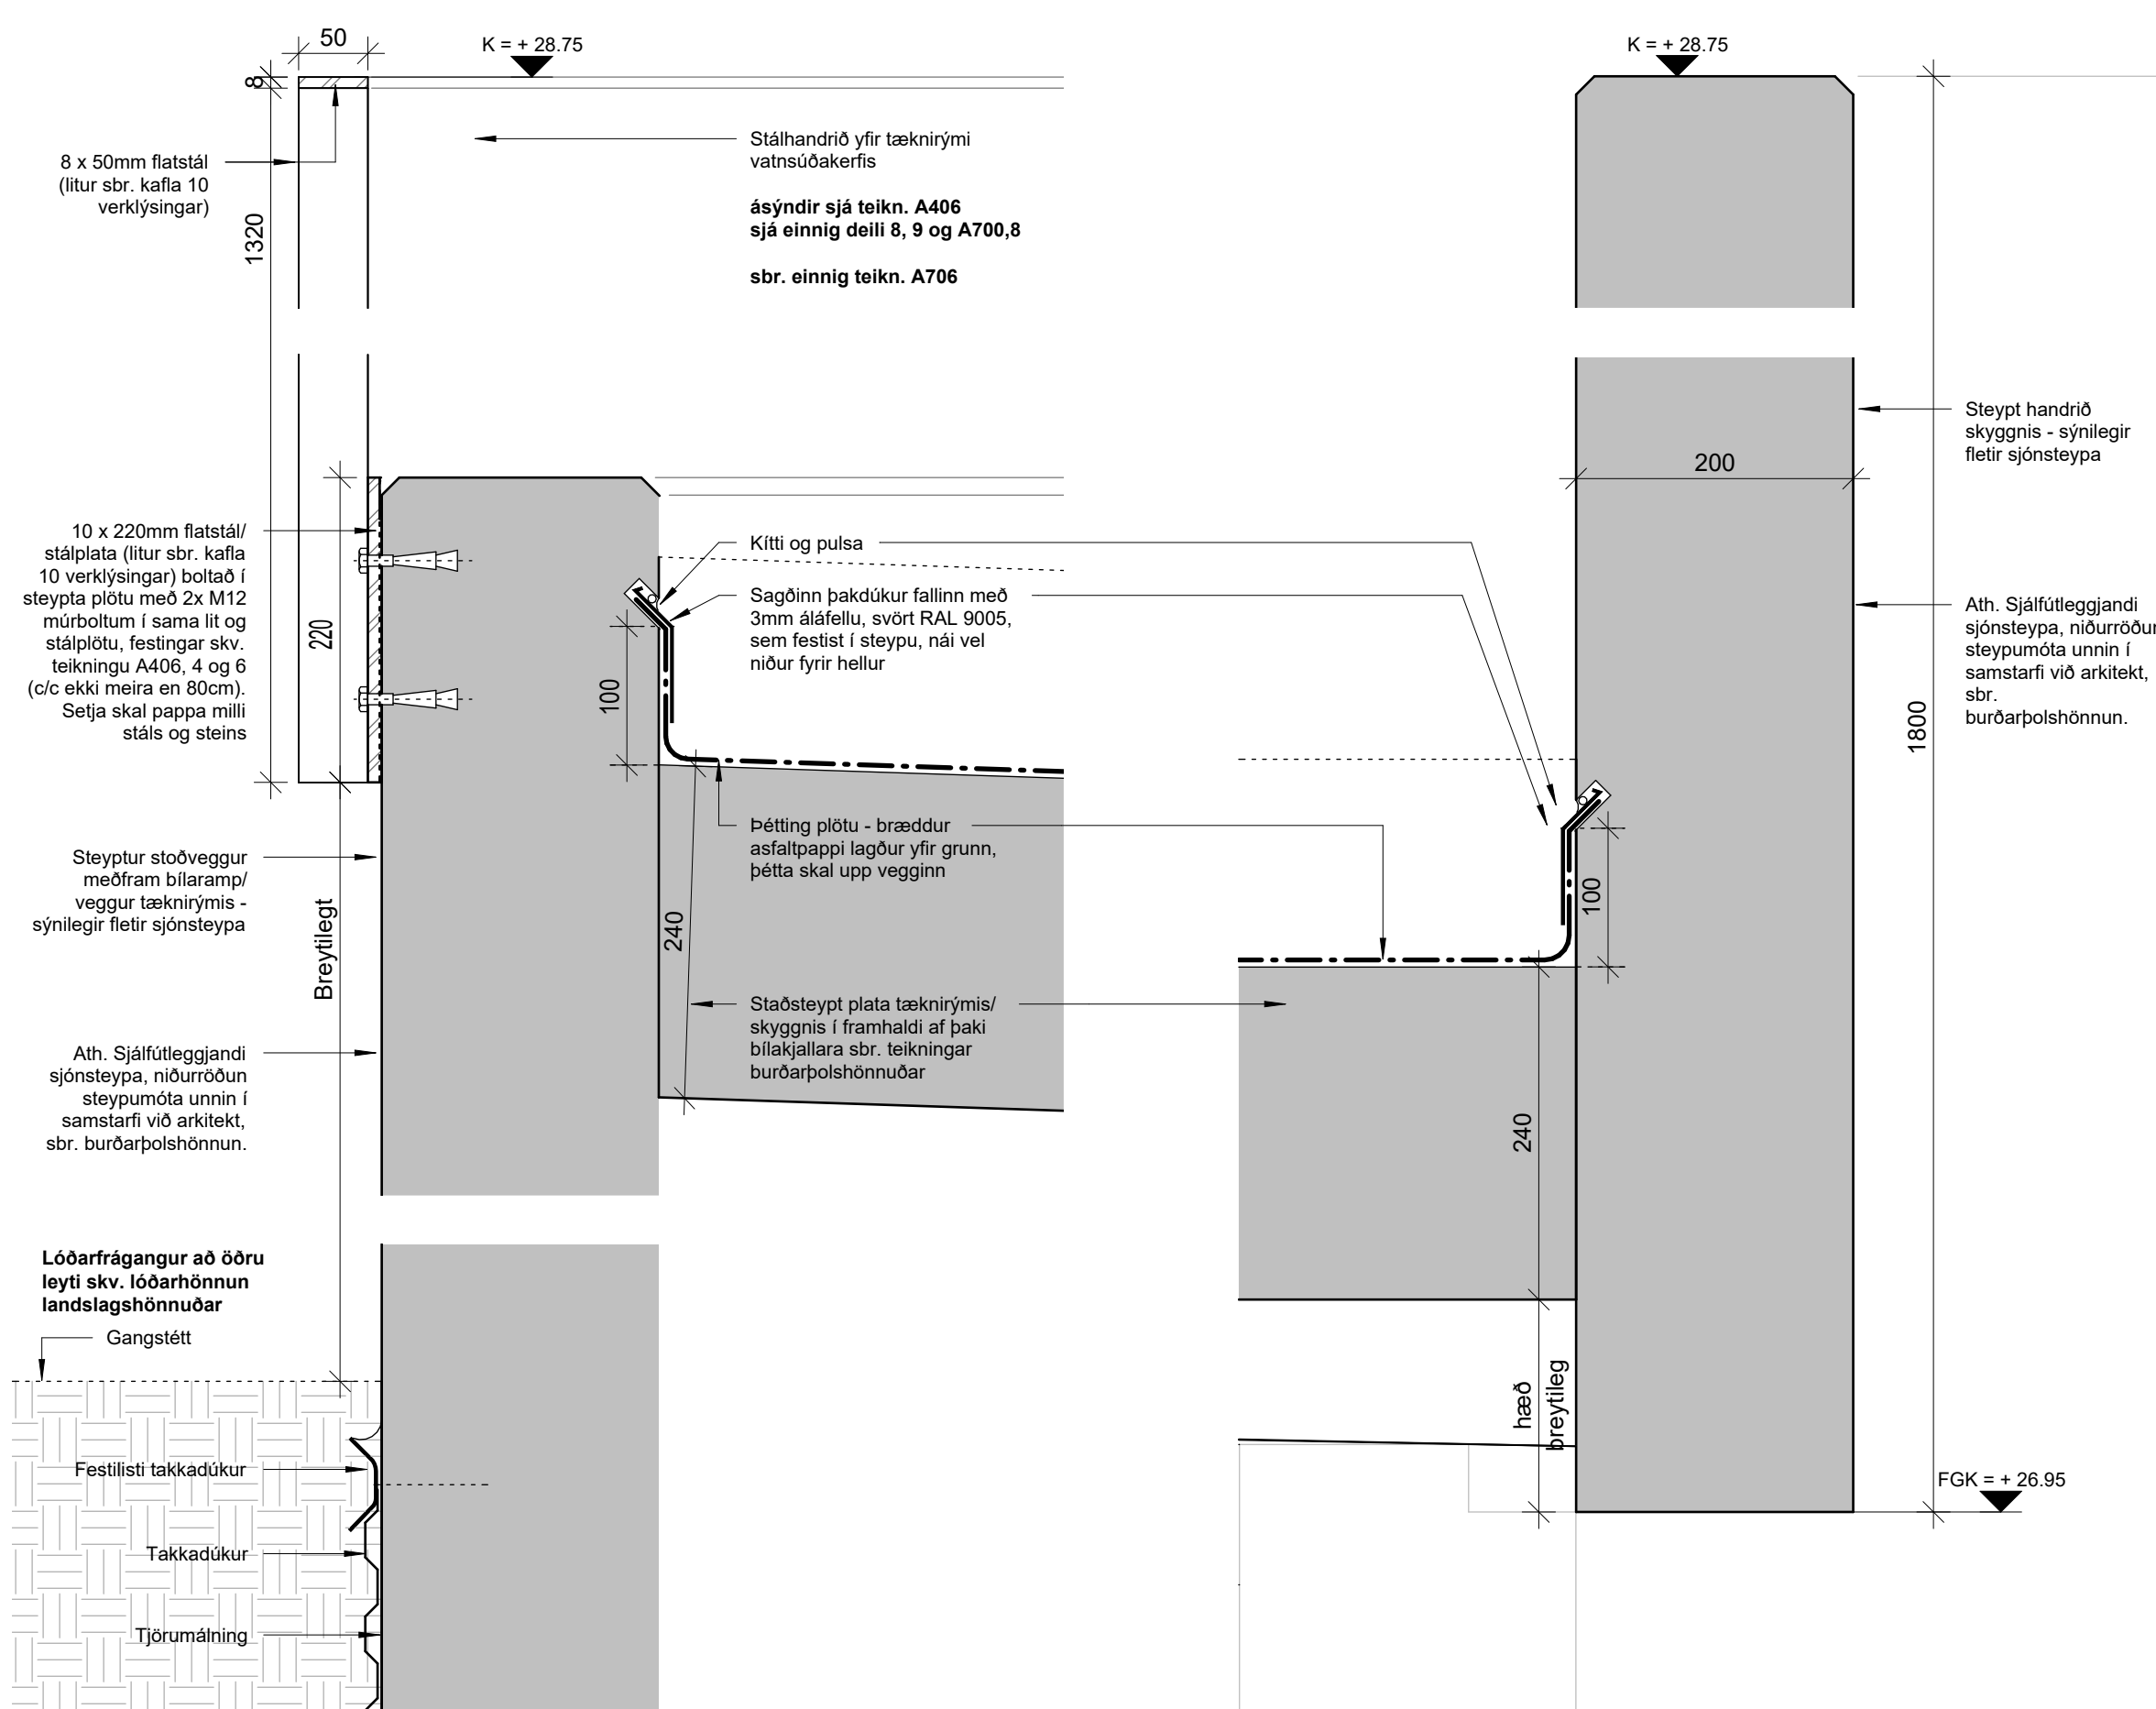


4 Lóðrétt snið í vegg og þak tæknirymis vatnsúðakerfis
A101

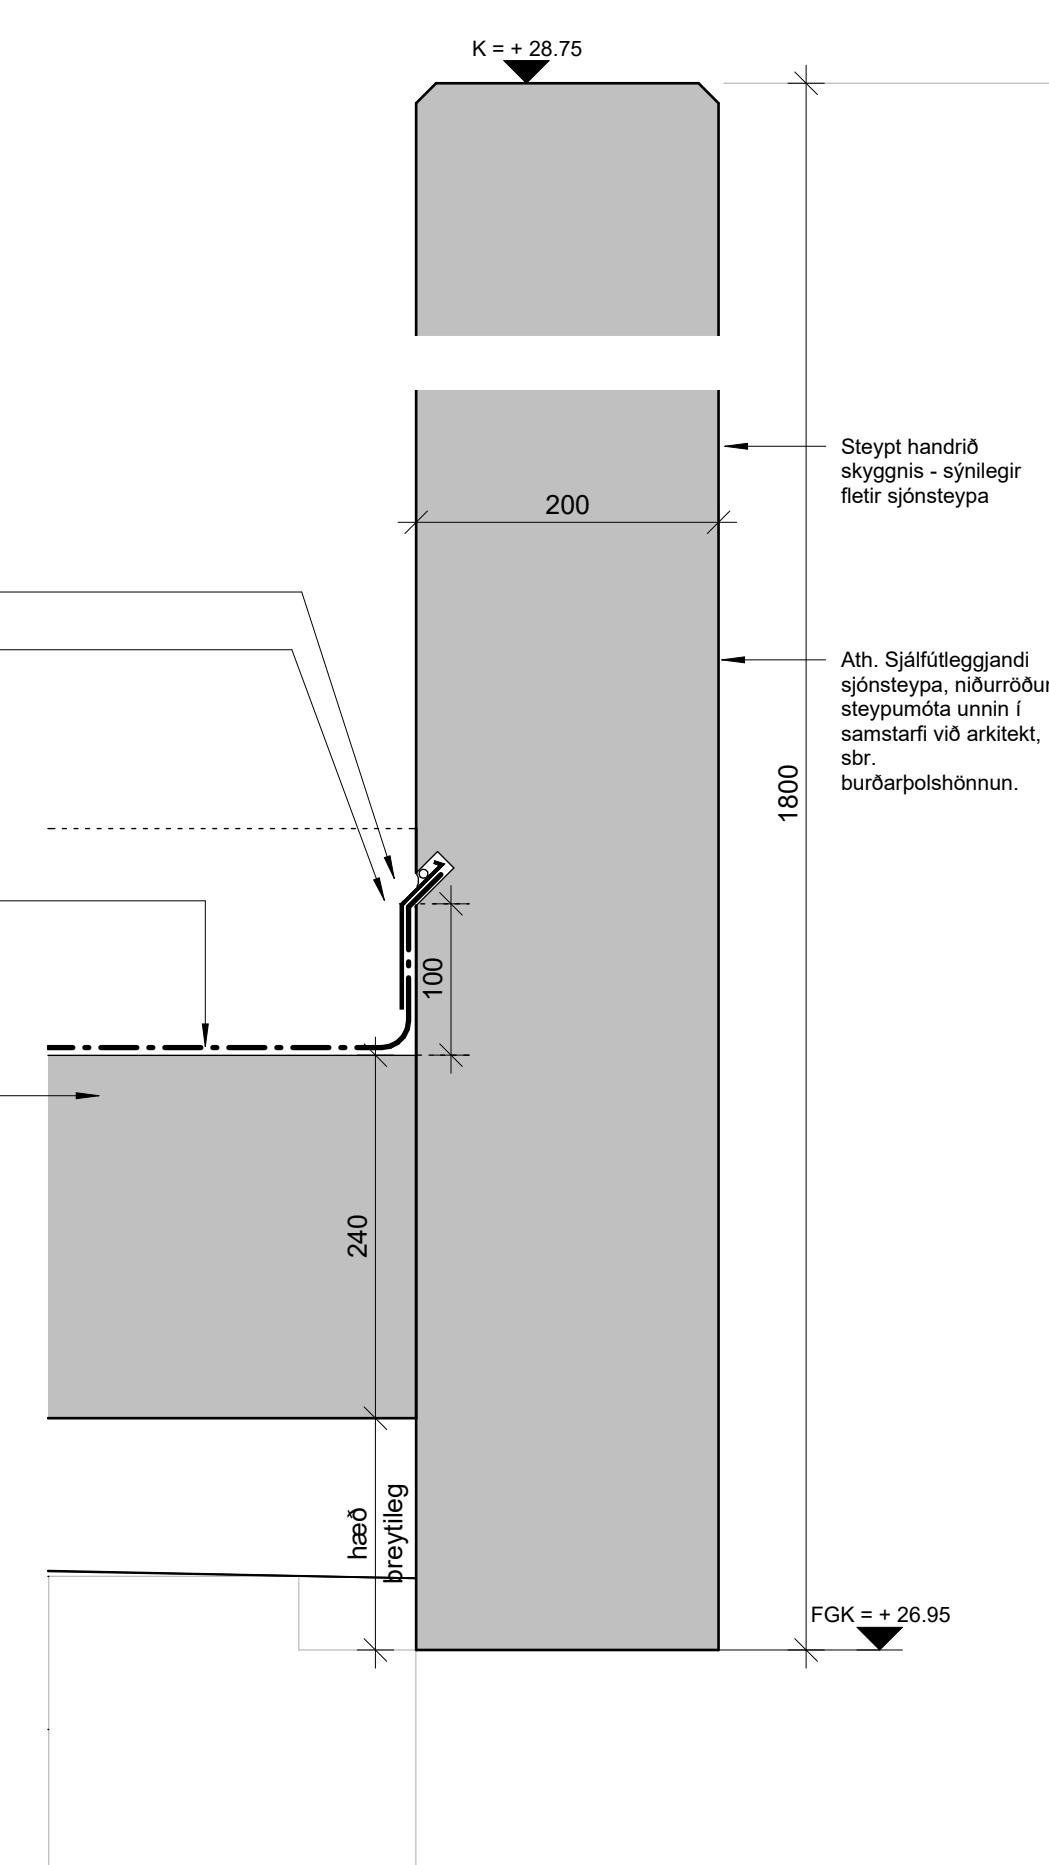


5 Lóðrétt snið yfir innkeyrslu_skyggni
A406

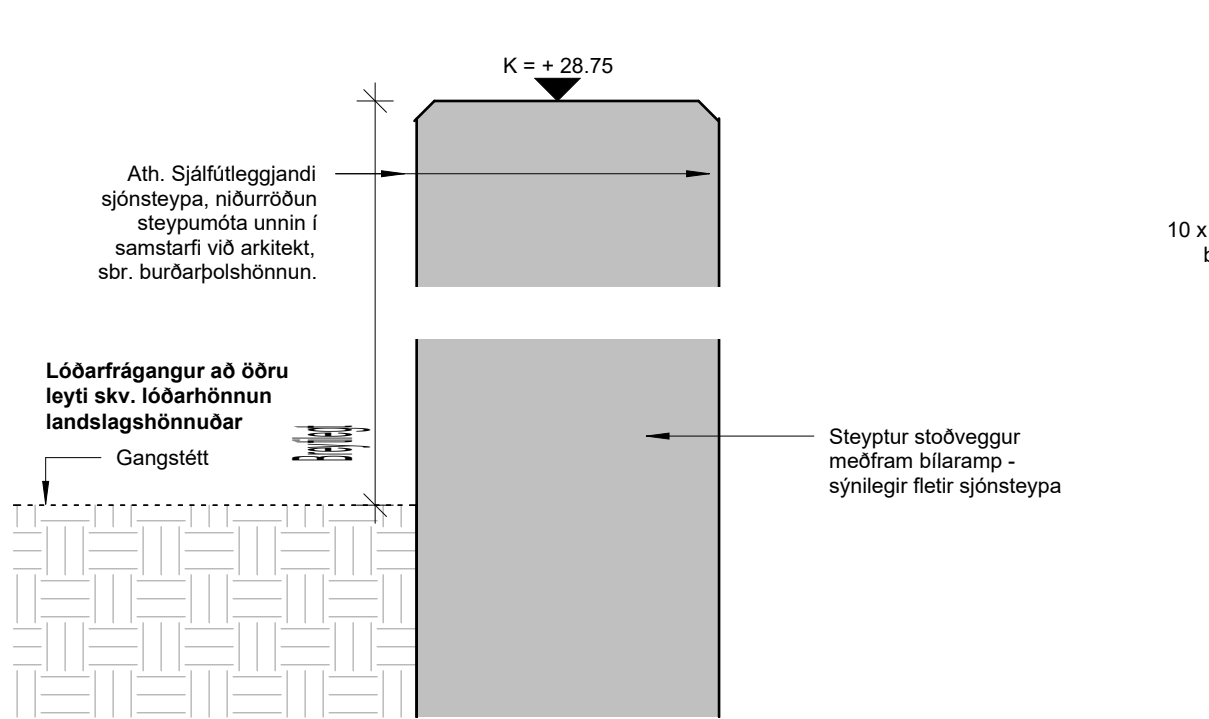


6 Stoðvegg við skábraut, innfeld lýsing
A104

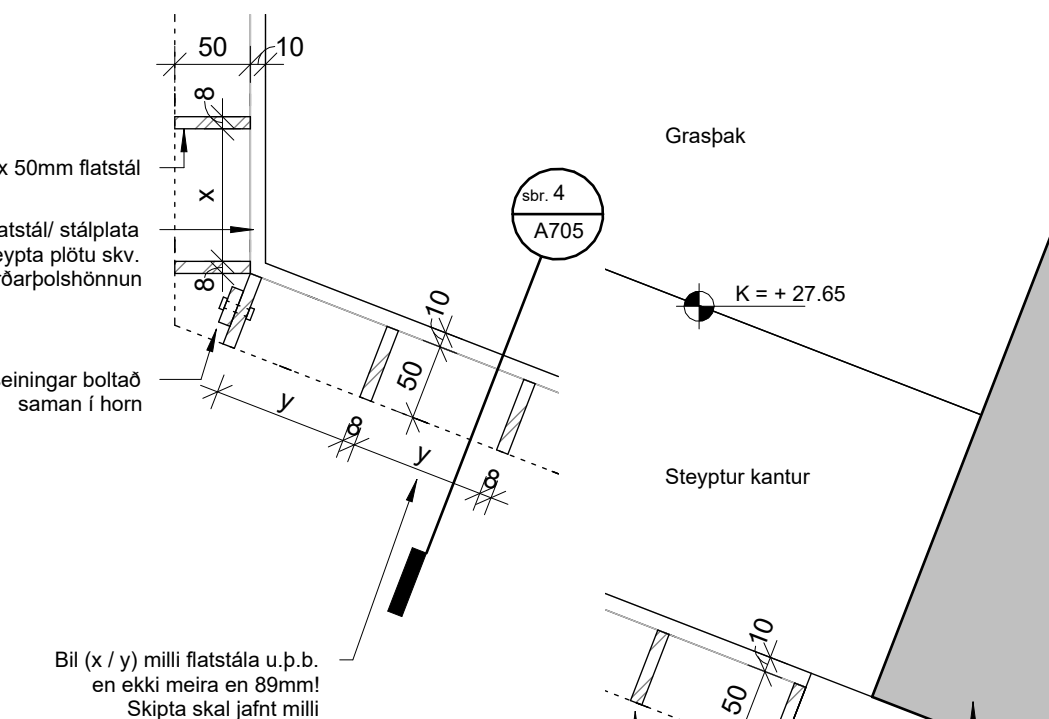


7 Rampur, niðurfallsrenna
A104

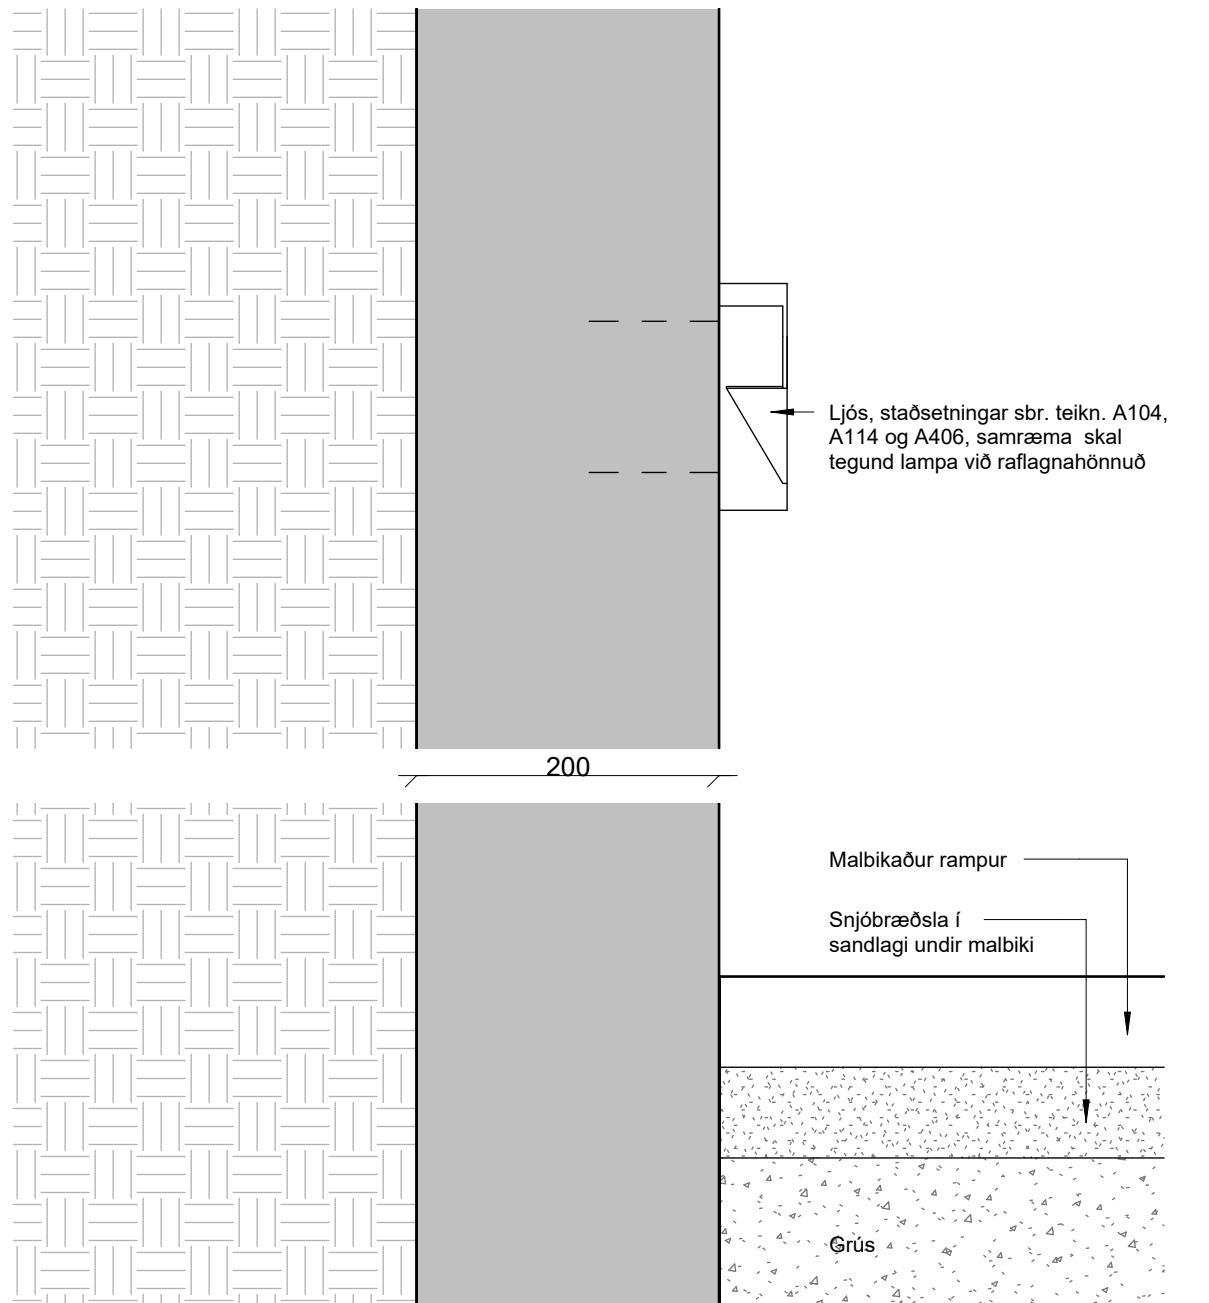


8 Stálhandrið - horni
A111

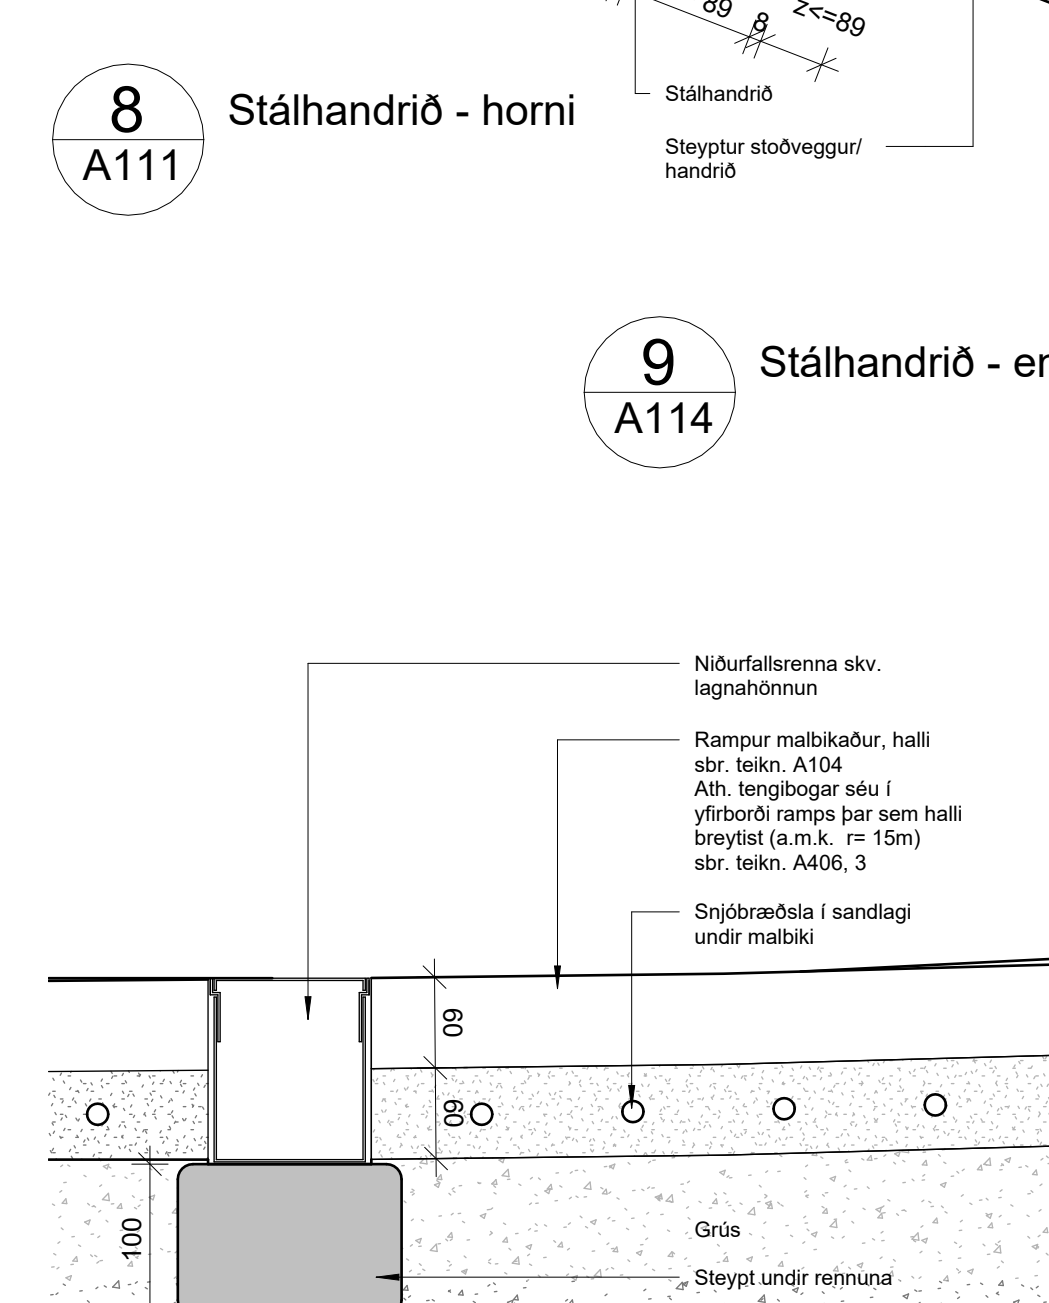


9 Stálhandrið - endi
A114

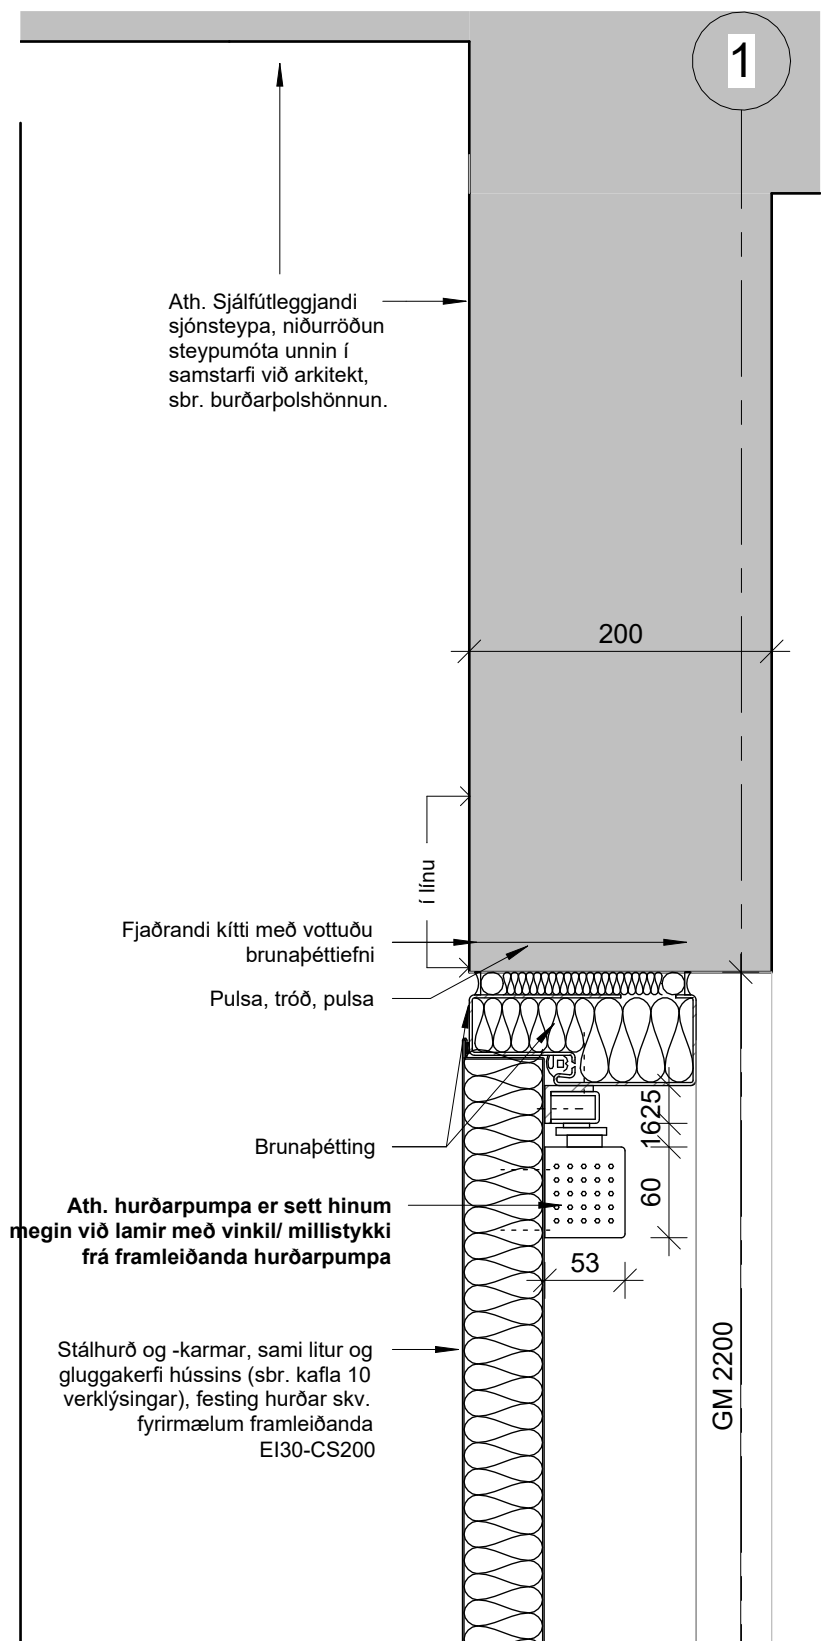


1 Lárétt snið í aksturs- og gönguhurð
A104

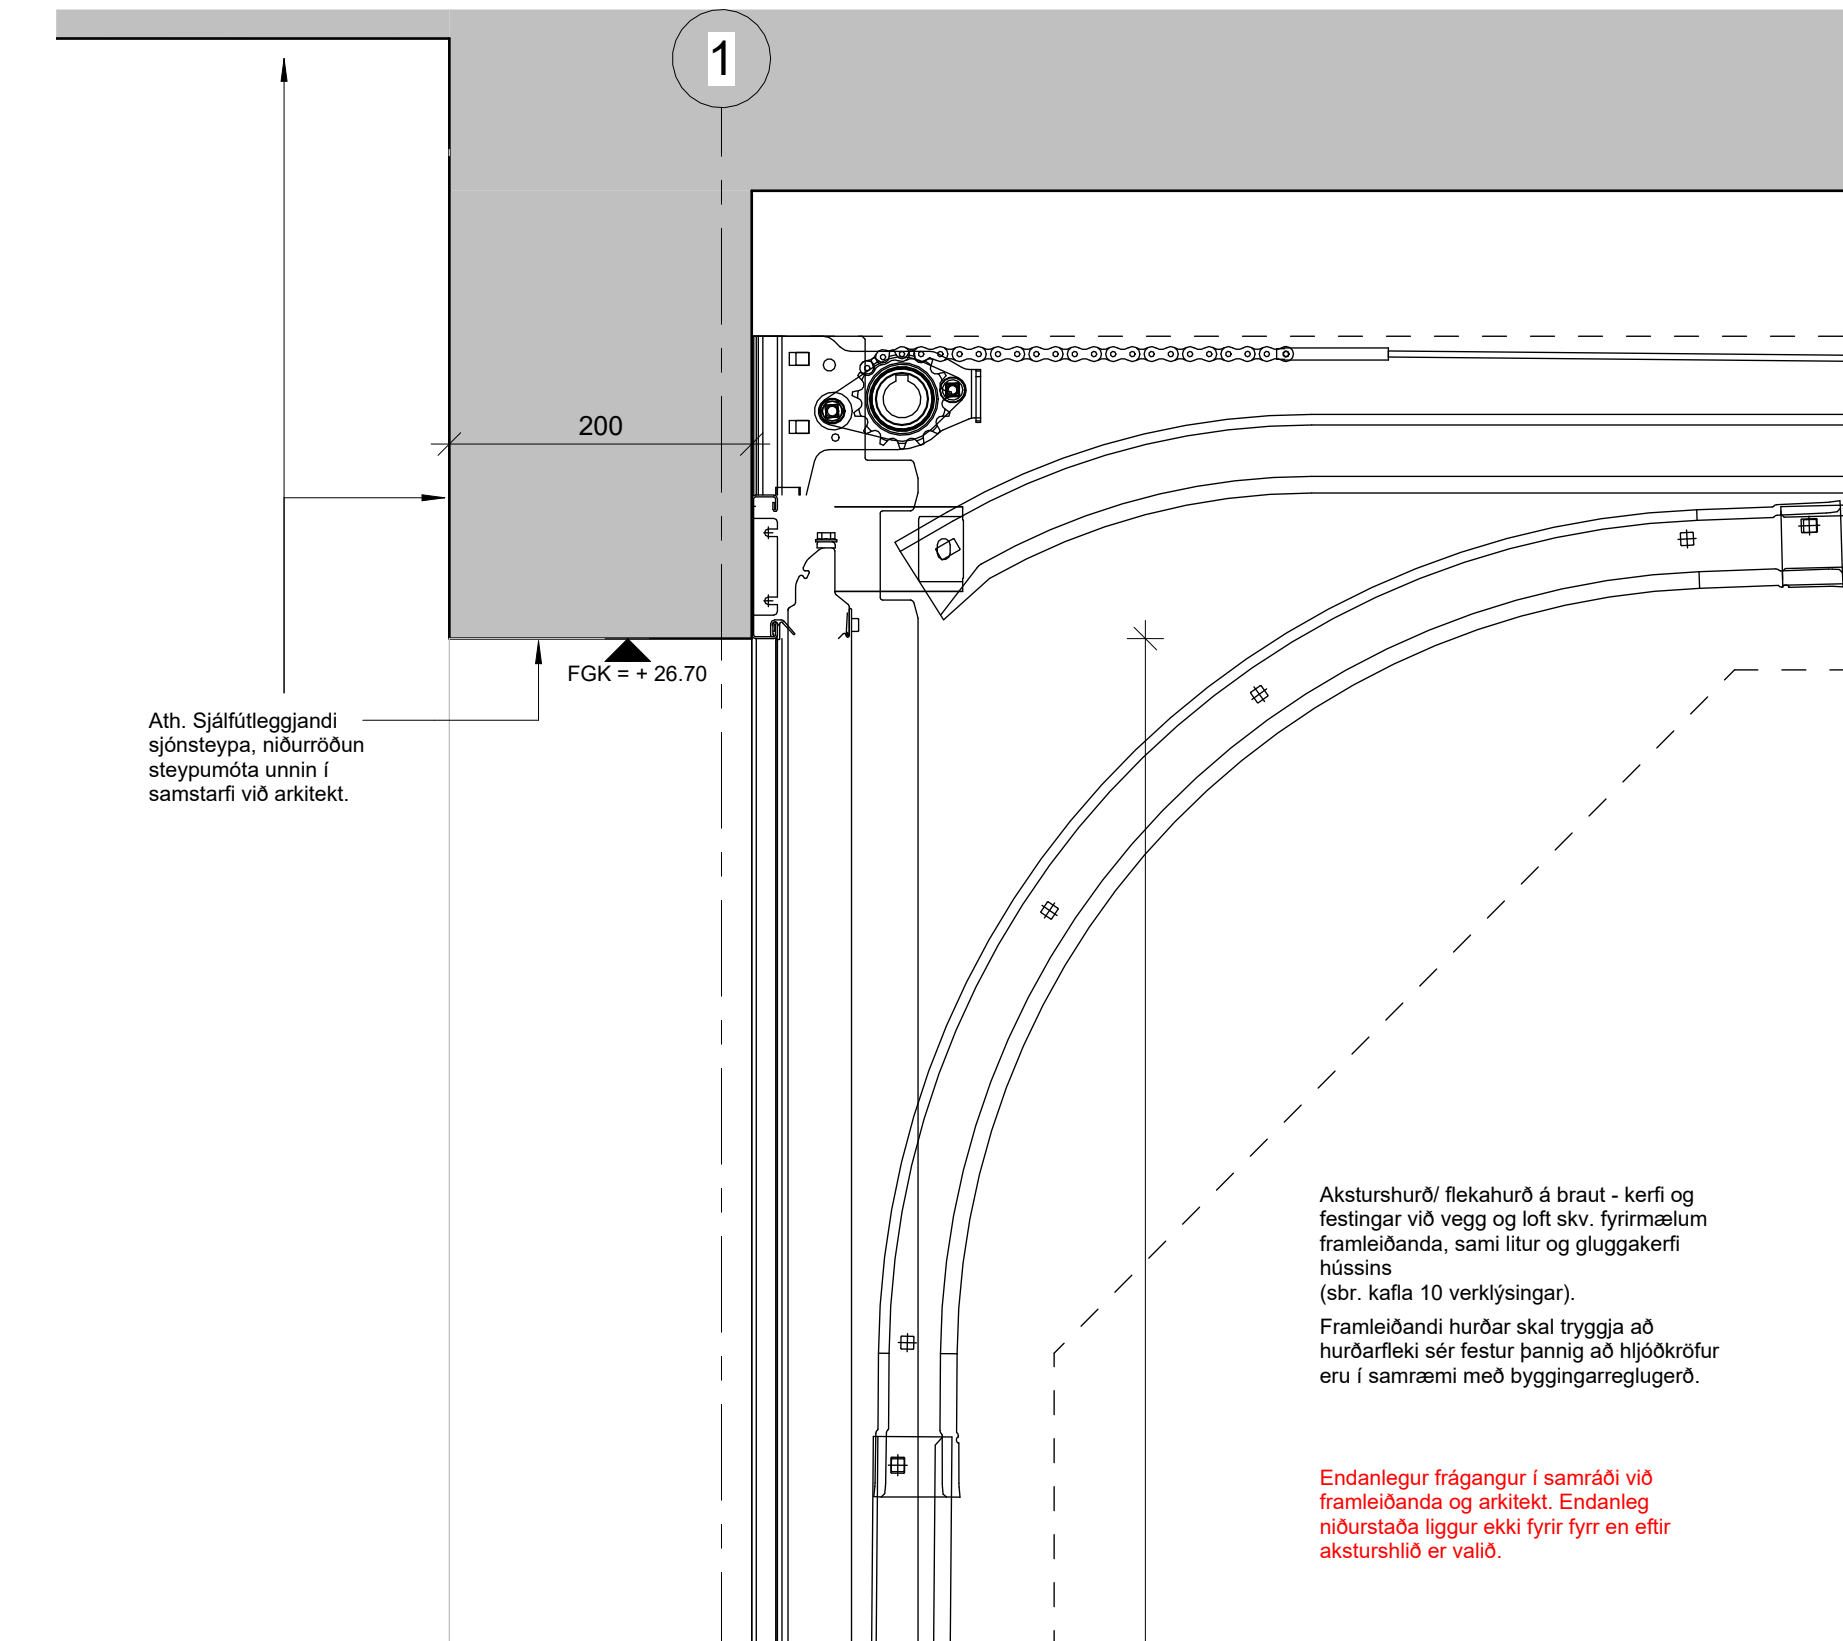


2 Lóðrétt snið í aksturshurð
A406

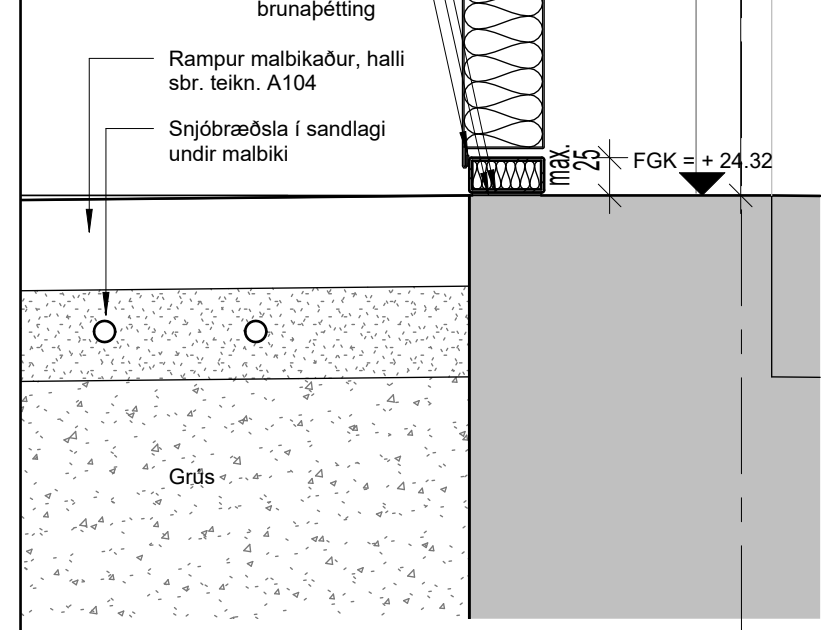


3 Lóðrétt snið í stálhurð
A406

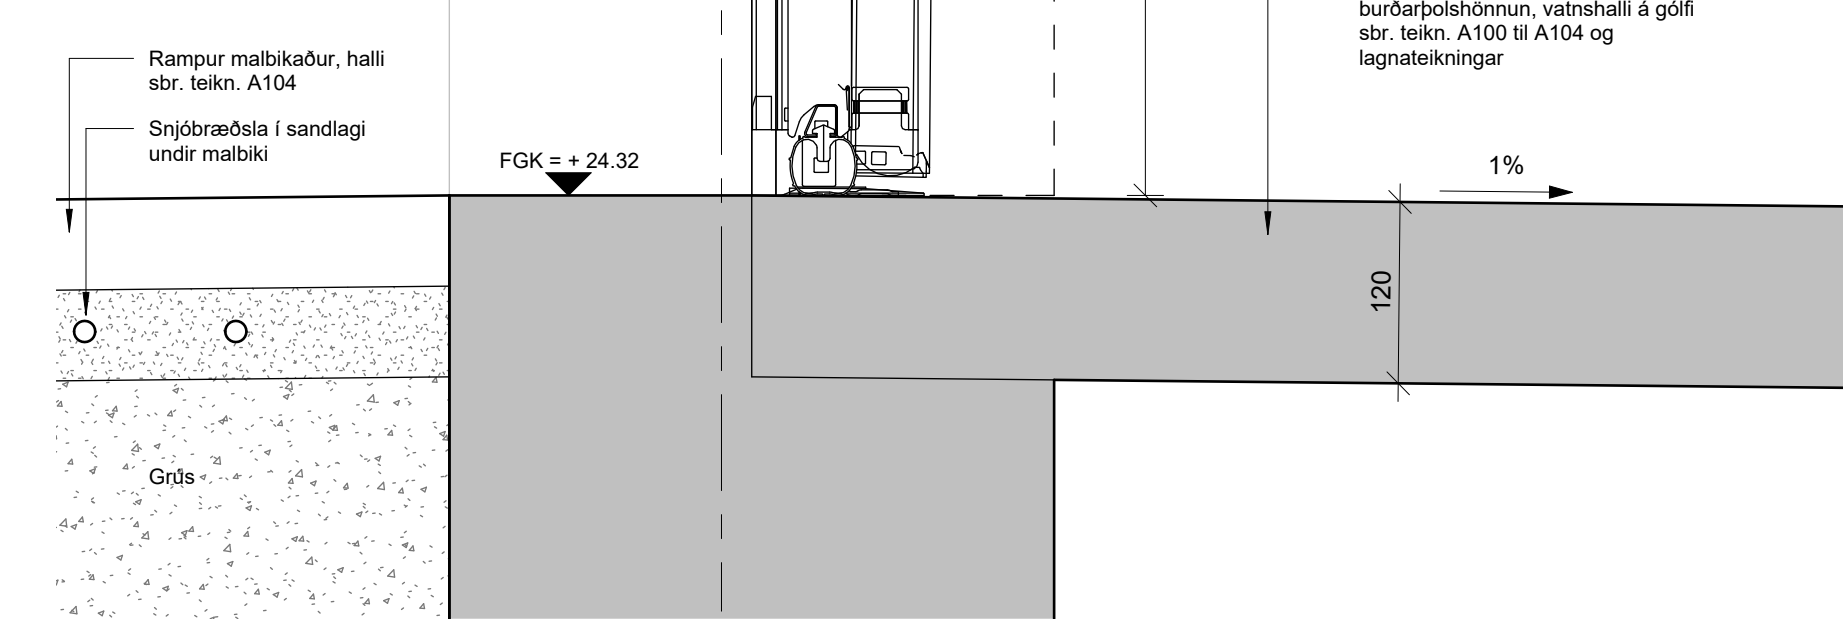

4 Lóðrétt snið í aksturshurð
A406

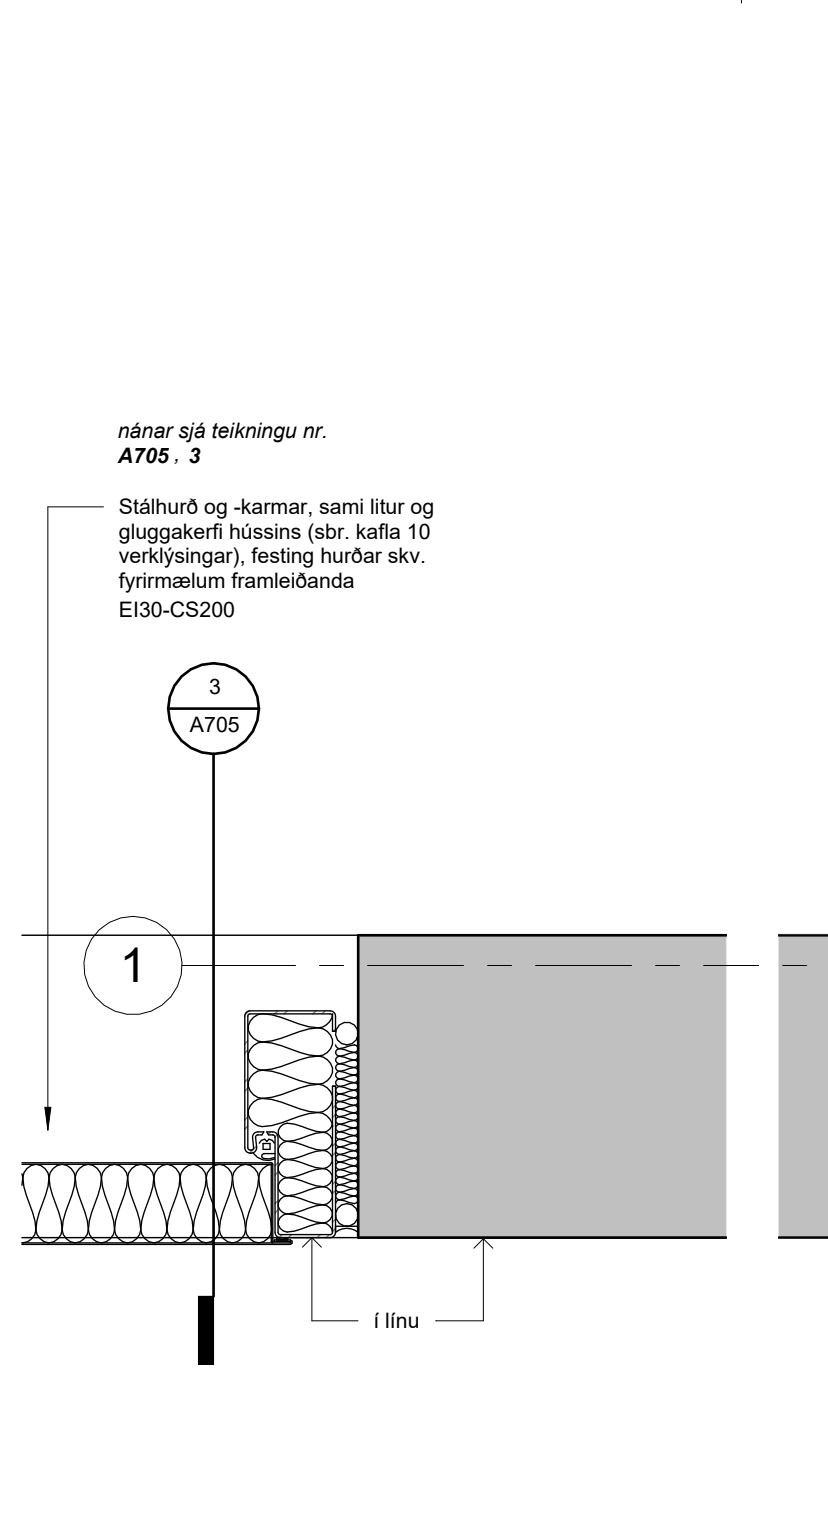

5 Lóðrétt snið í aksturshurð
A406

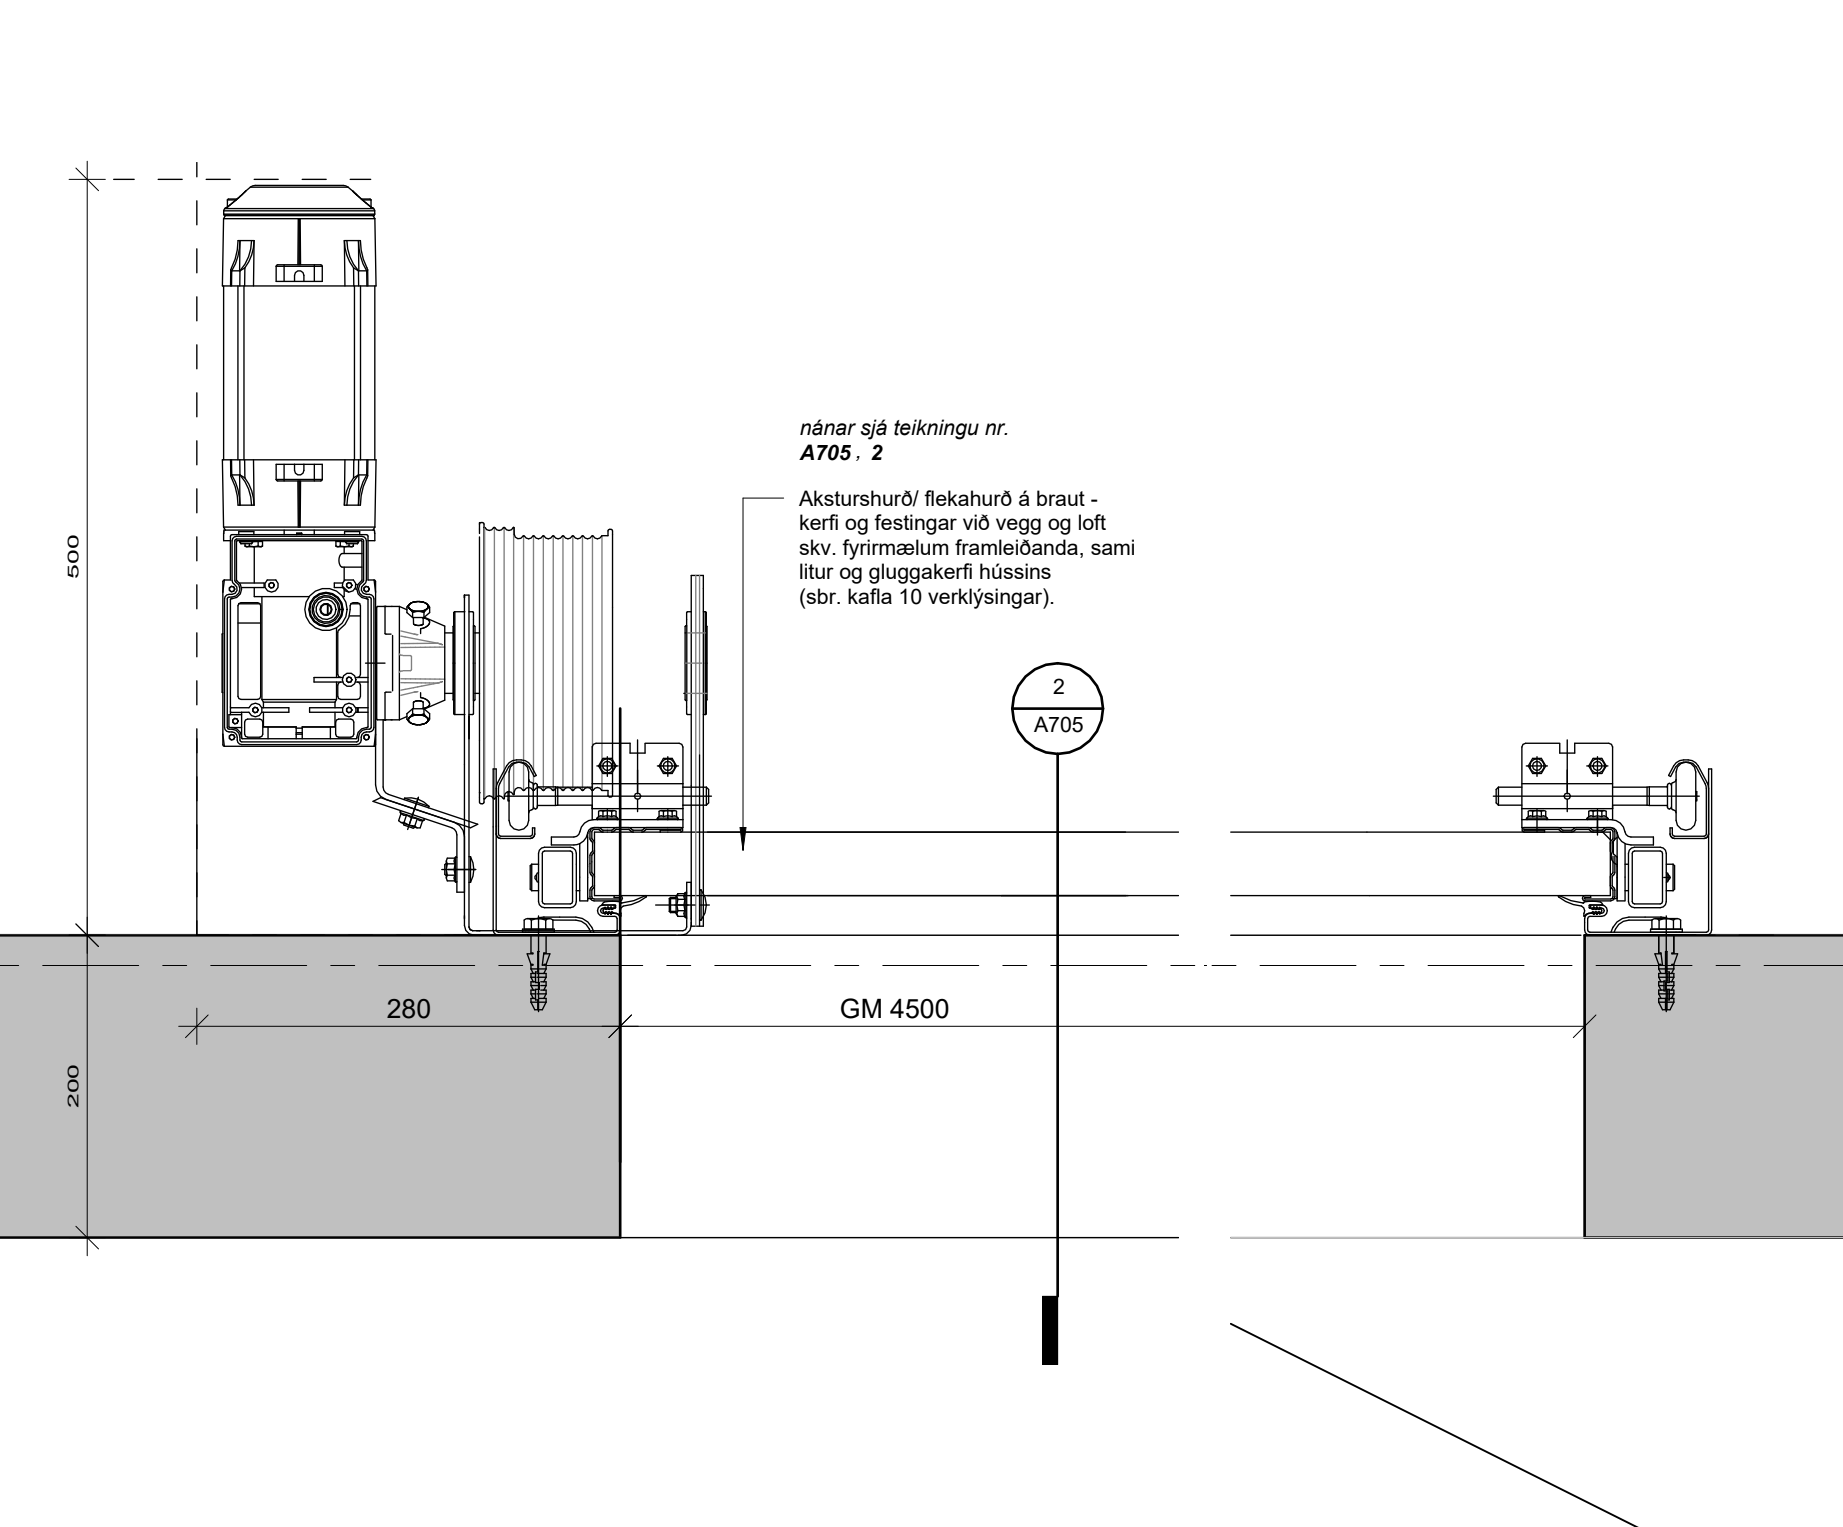

6 Lóðrétt snið í aksturshurð
A406

ÚTGAUFERILL

NR.	DAGS.	SKÝRINGAR	TEIKNAD AF	ÚTGEFIÐ AF

Öll mál í millimetrum, staðfarist áður en framkvæmdir hefjast. Málóð ekki af teikningum. Misræmi í teikningum og önnur vafaströð tilkynnist hönnunarstjóra strax. Lesa skal teikningar með viðeigandi verkýsingum.

LYKILMYND



YRKI ARKITEKTAR
Mýrargötu 26, 101 Reykjavík
Sími: 552 6629, yrki@yrki.is
Kt: 560997-3109, www.yrki.is

DAGS. UNDIRSKR. FH. YRKI ARKITEKTA (nafn & kennitala)
Sólveig Berg
260166-5819

DAGS. UNDIRSKR. HÖNNUNARSTJÓRI (nafn & kennitala)
Sólveig Berg
260166-5819

VERKKAUPI: **GG hús ehf.**

VERK: **Hringhamar 27-29**
Verkeiðningar

TILVÍSUN Í GILDANDI AÐALUPPDRATT V400 B0-B31


TEIKNING Deili úti, snið í svalir, svalahandrið, svalahurð

TEIKNINGANÚMÉR **A706**


DAGSETN.	MKV.	ÚTGAFA
04.03.2024	1:5, 1:20	

VERKNUMER	TEIKNAD AF:	ÚTGEFIÐ AF:
V400	ML	ML/SB



HÖNNUNUR ÁSKILUR SER ALLAN RÉTT Á TEIKNINGUM - FJÓLFÖLDUN ER HÁB SKRIFLEGSU SAMÞYKKT ©

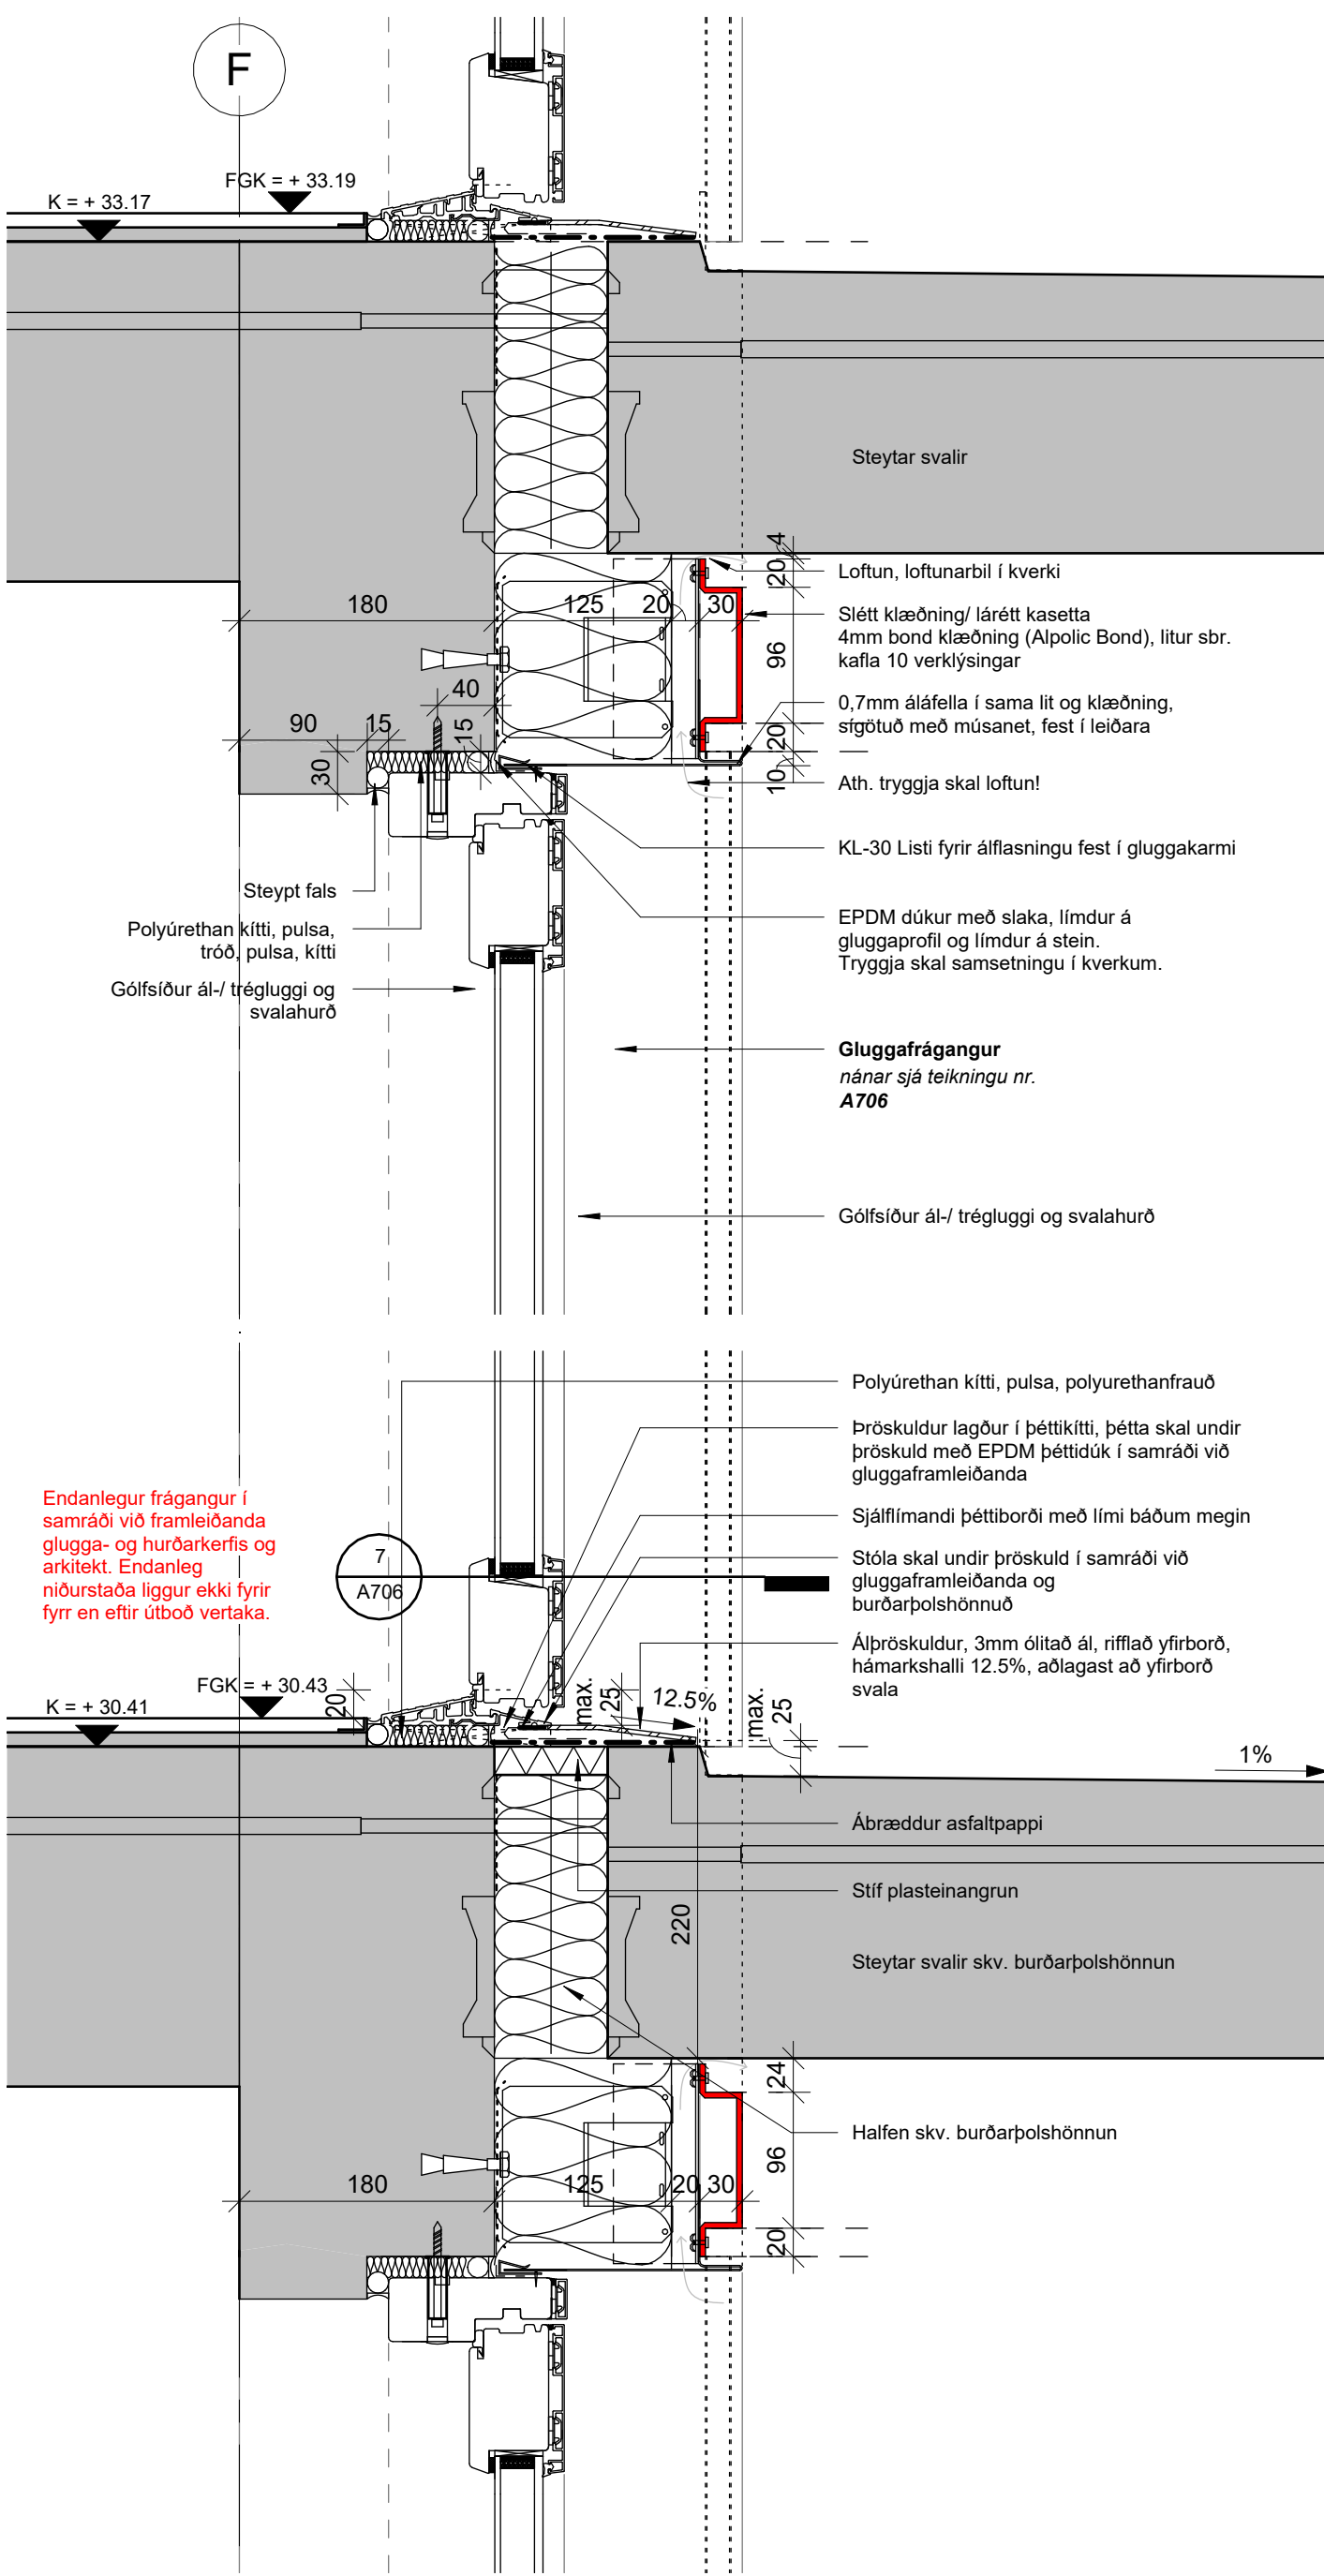


1 Lóðrétt snið í svalir og svalahurð
A121

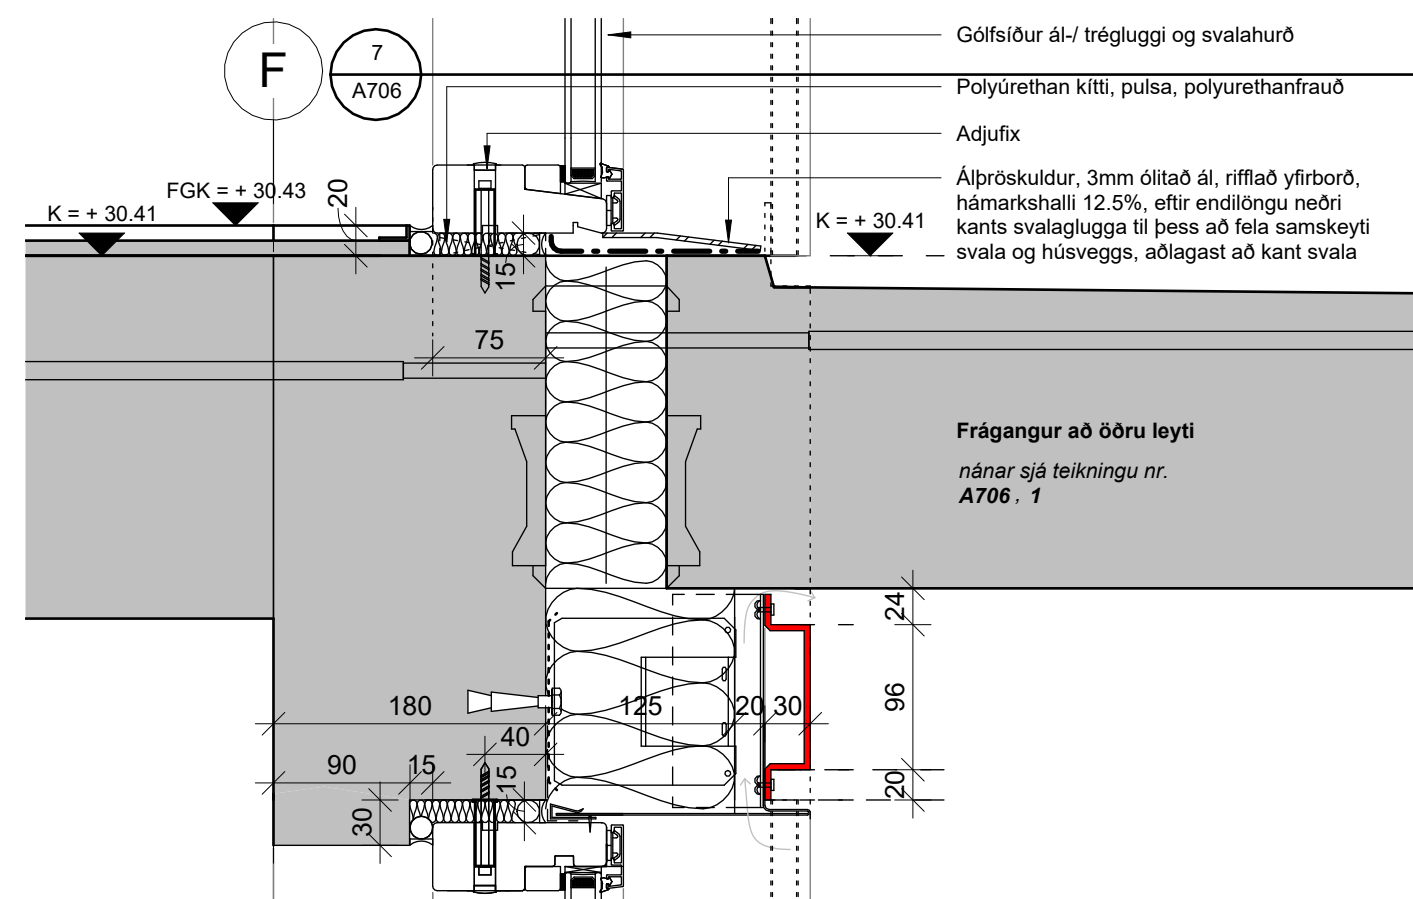


4 Lóðrétt snið í svalir og gólfsíðan glugga
A121

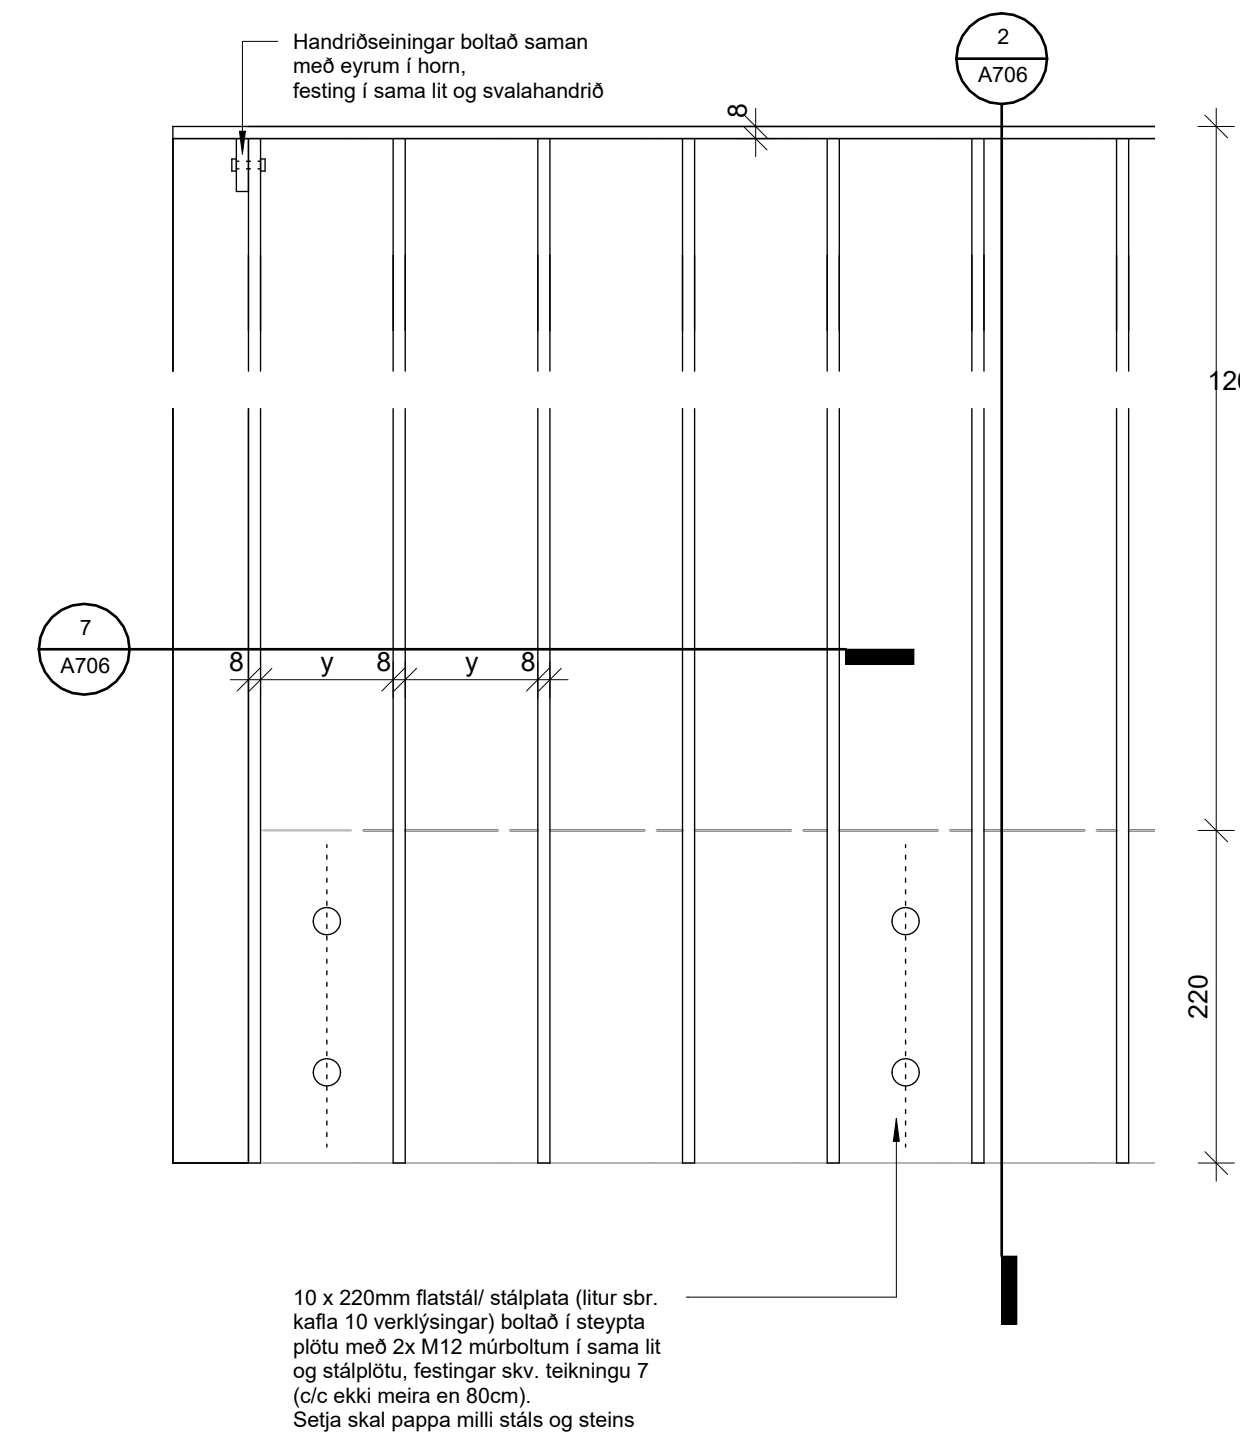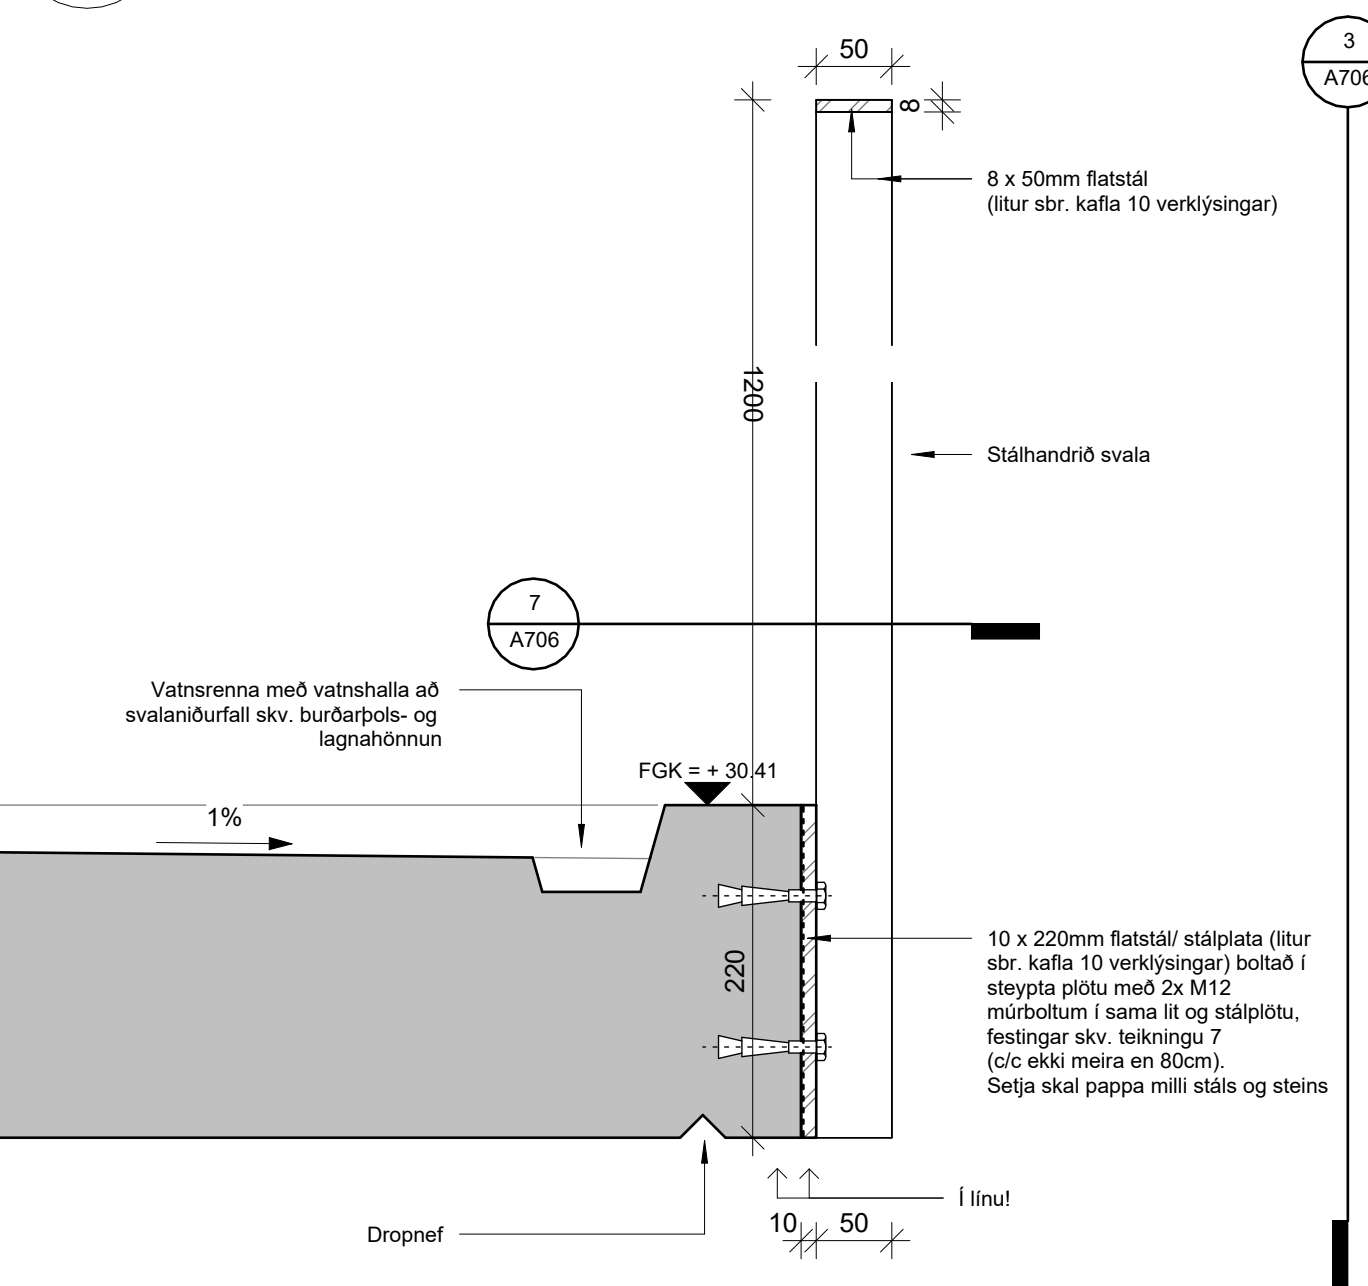


3 Ásýnd Svalahandriðs
A401

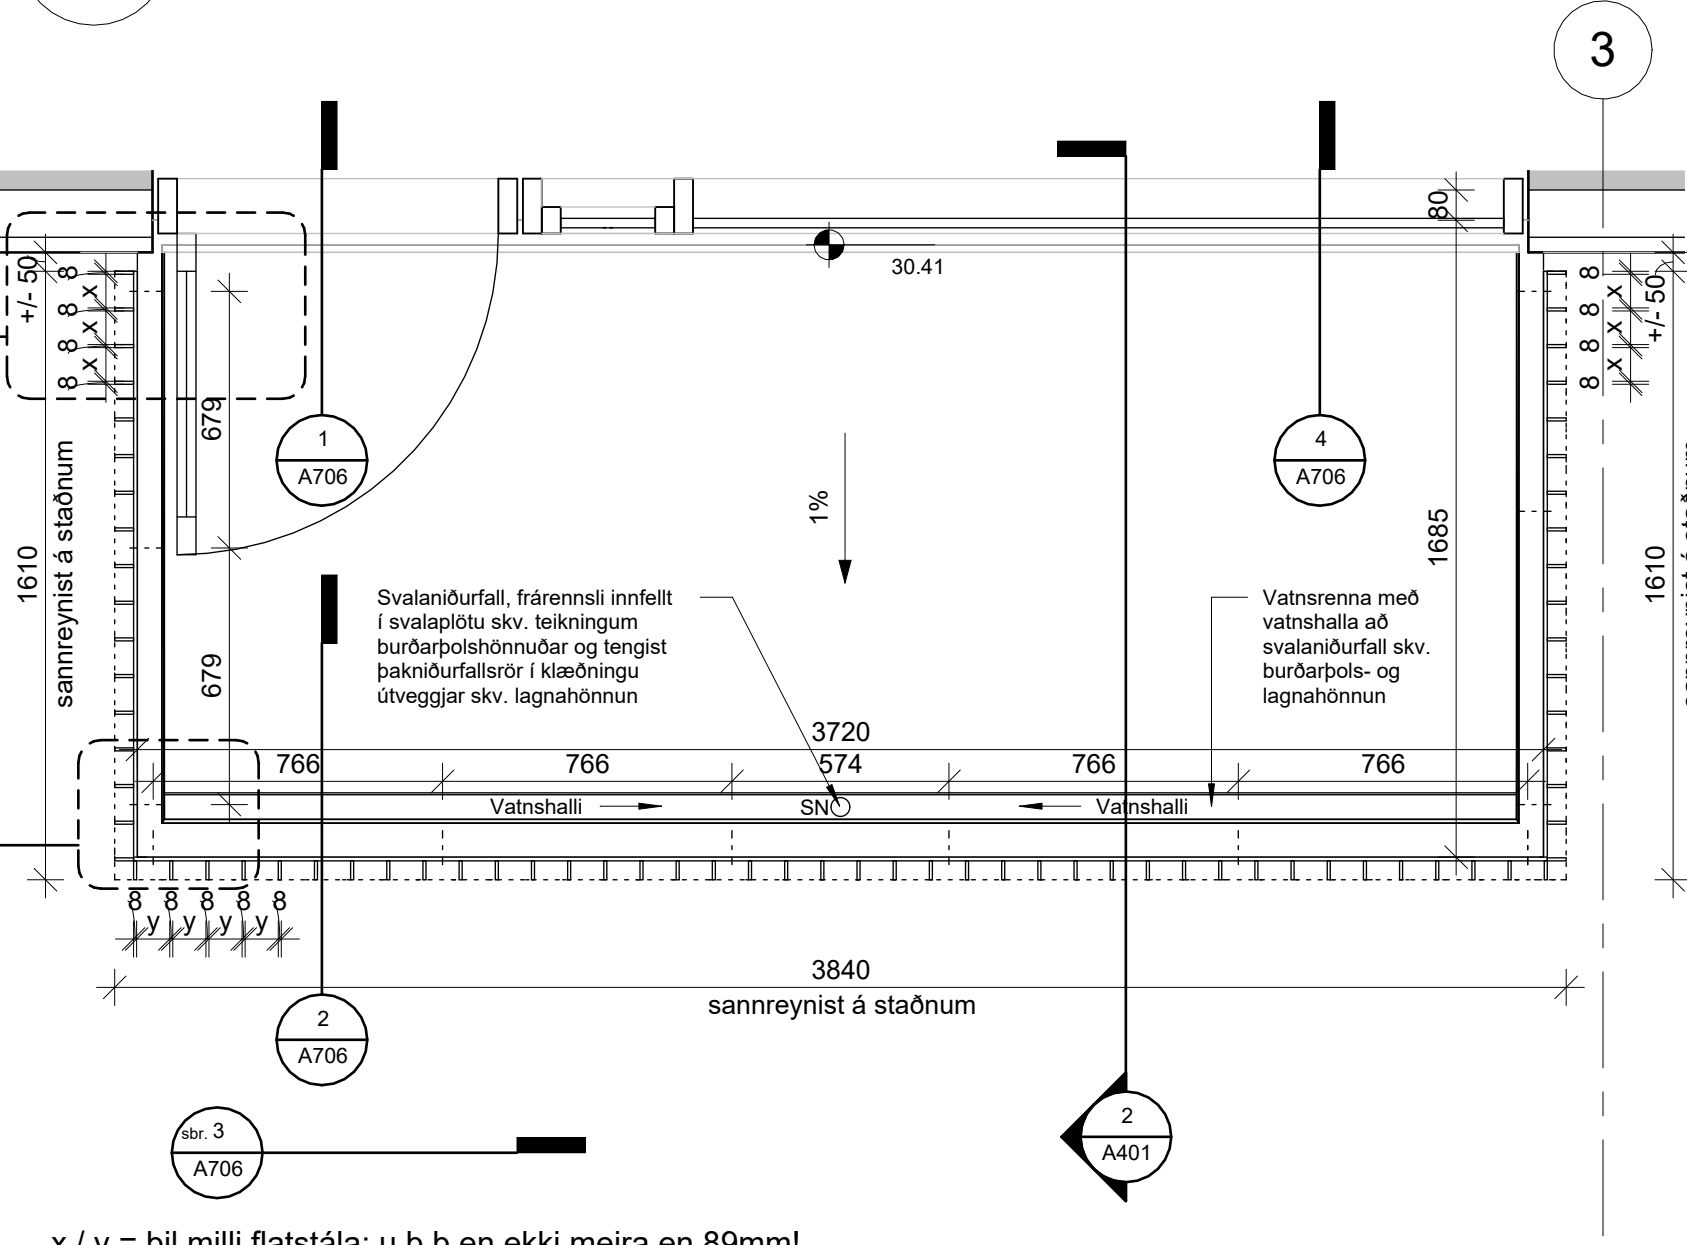


7 Yfirlitsteikning svalir og svalahandrið
1 : 20

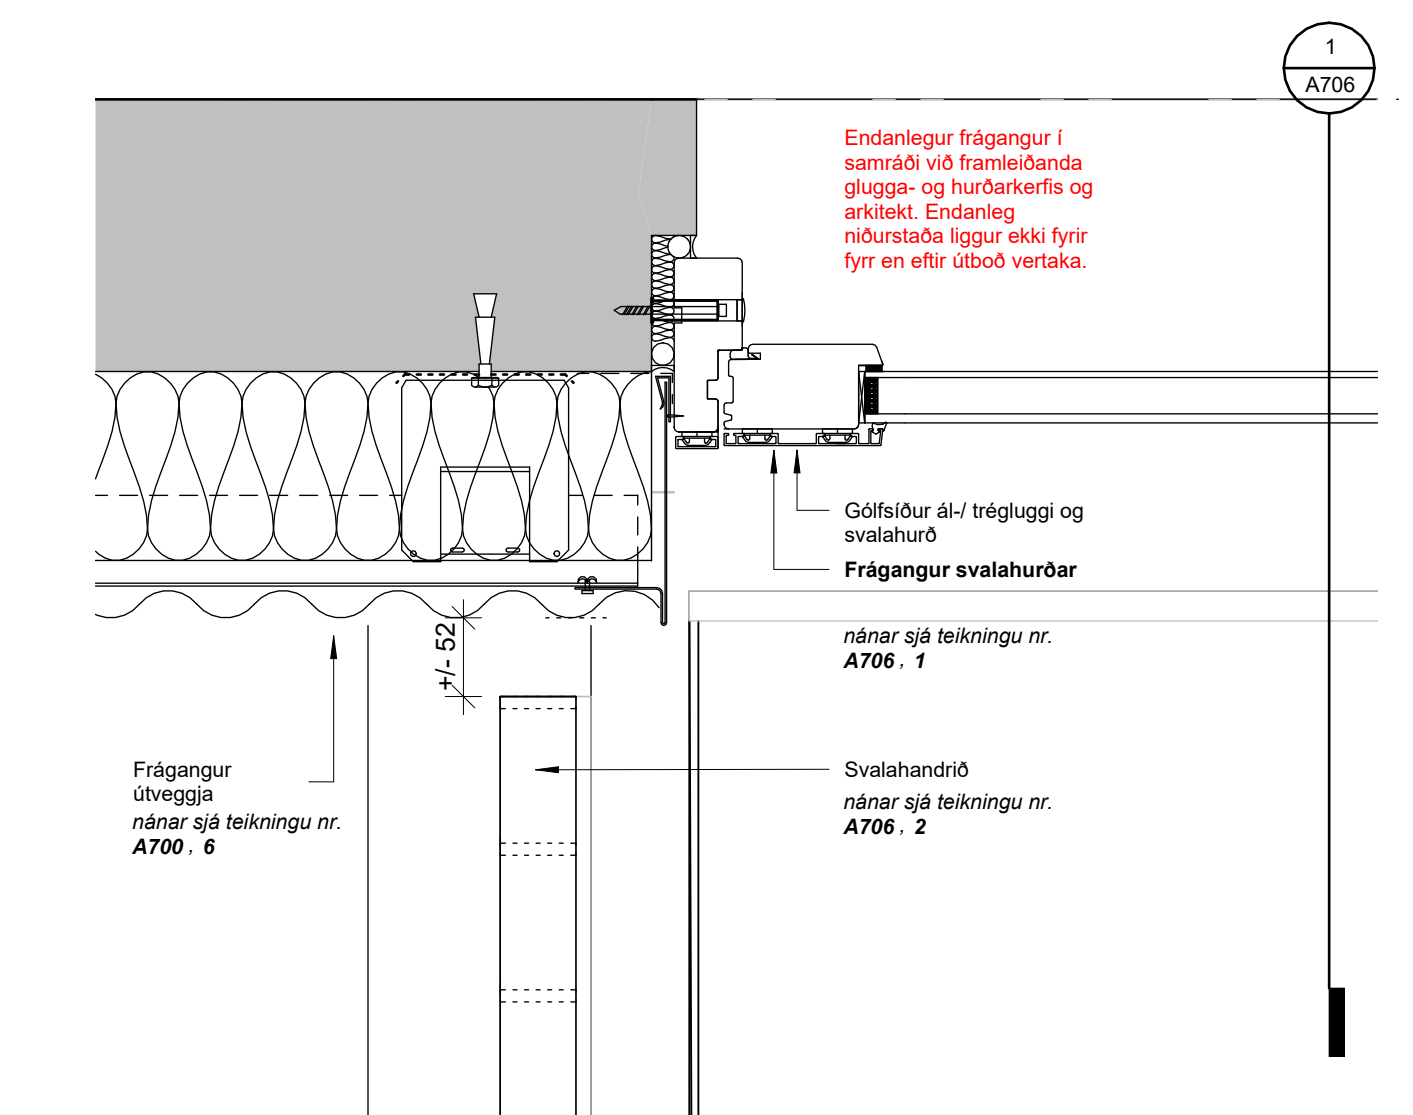


5 Lárétt snið í Svalahurð, Svalahandrið
A121

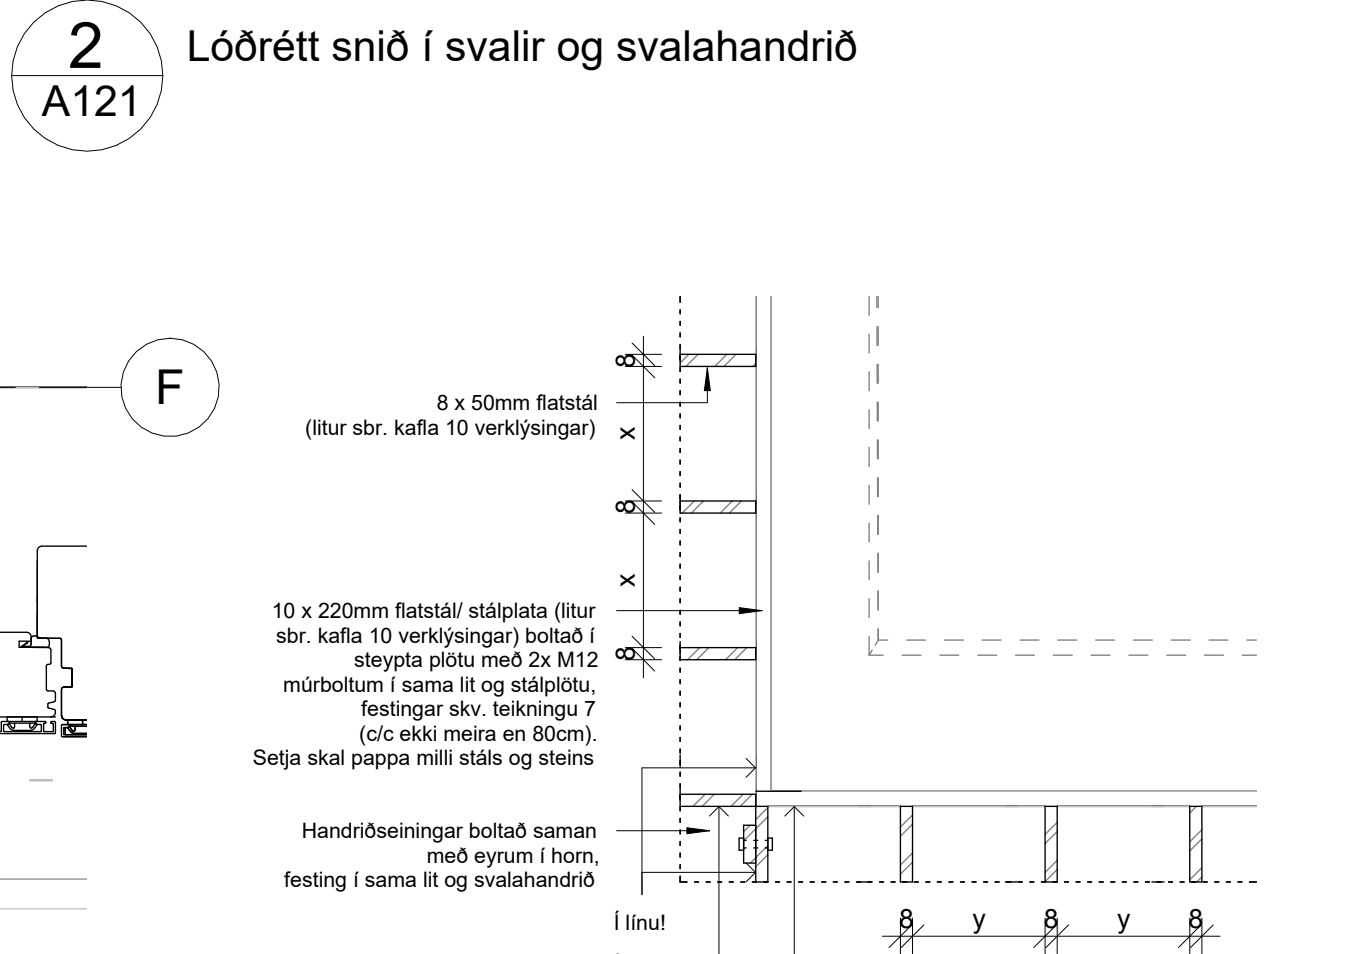


6 Svalahandrið úthorn
A121

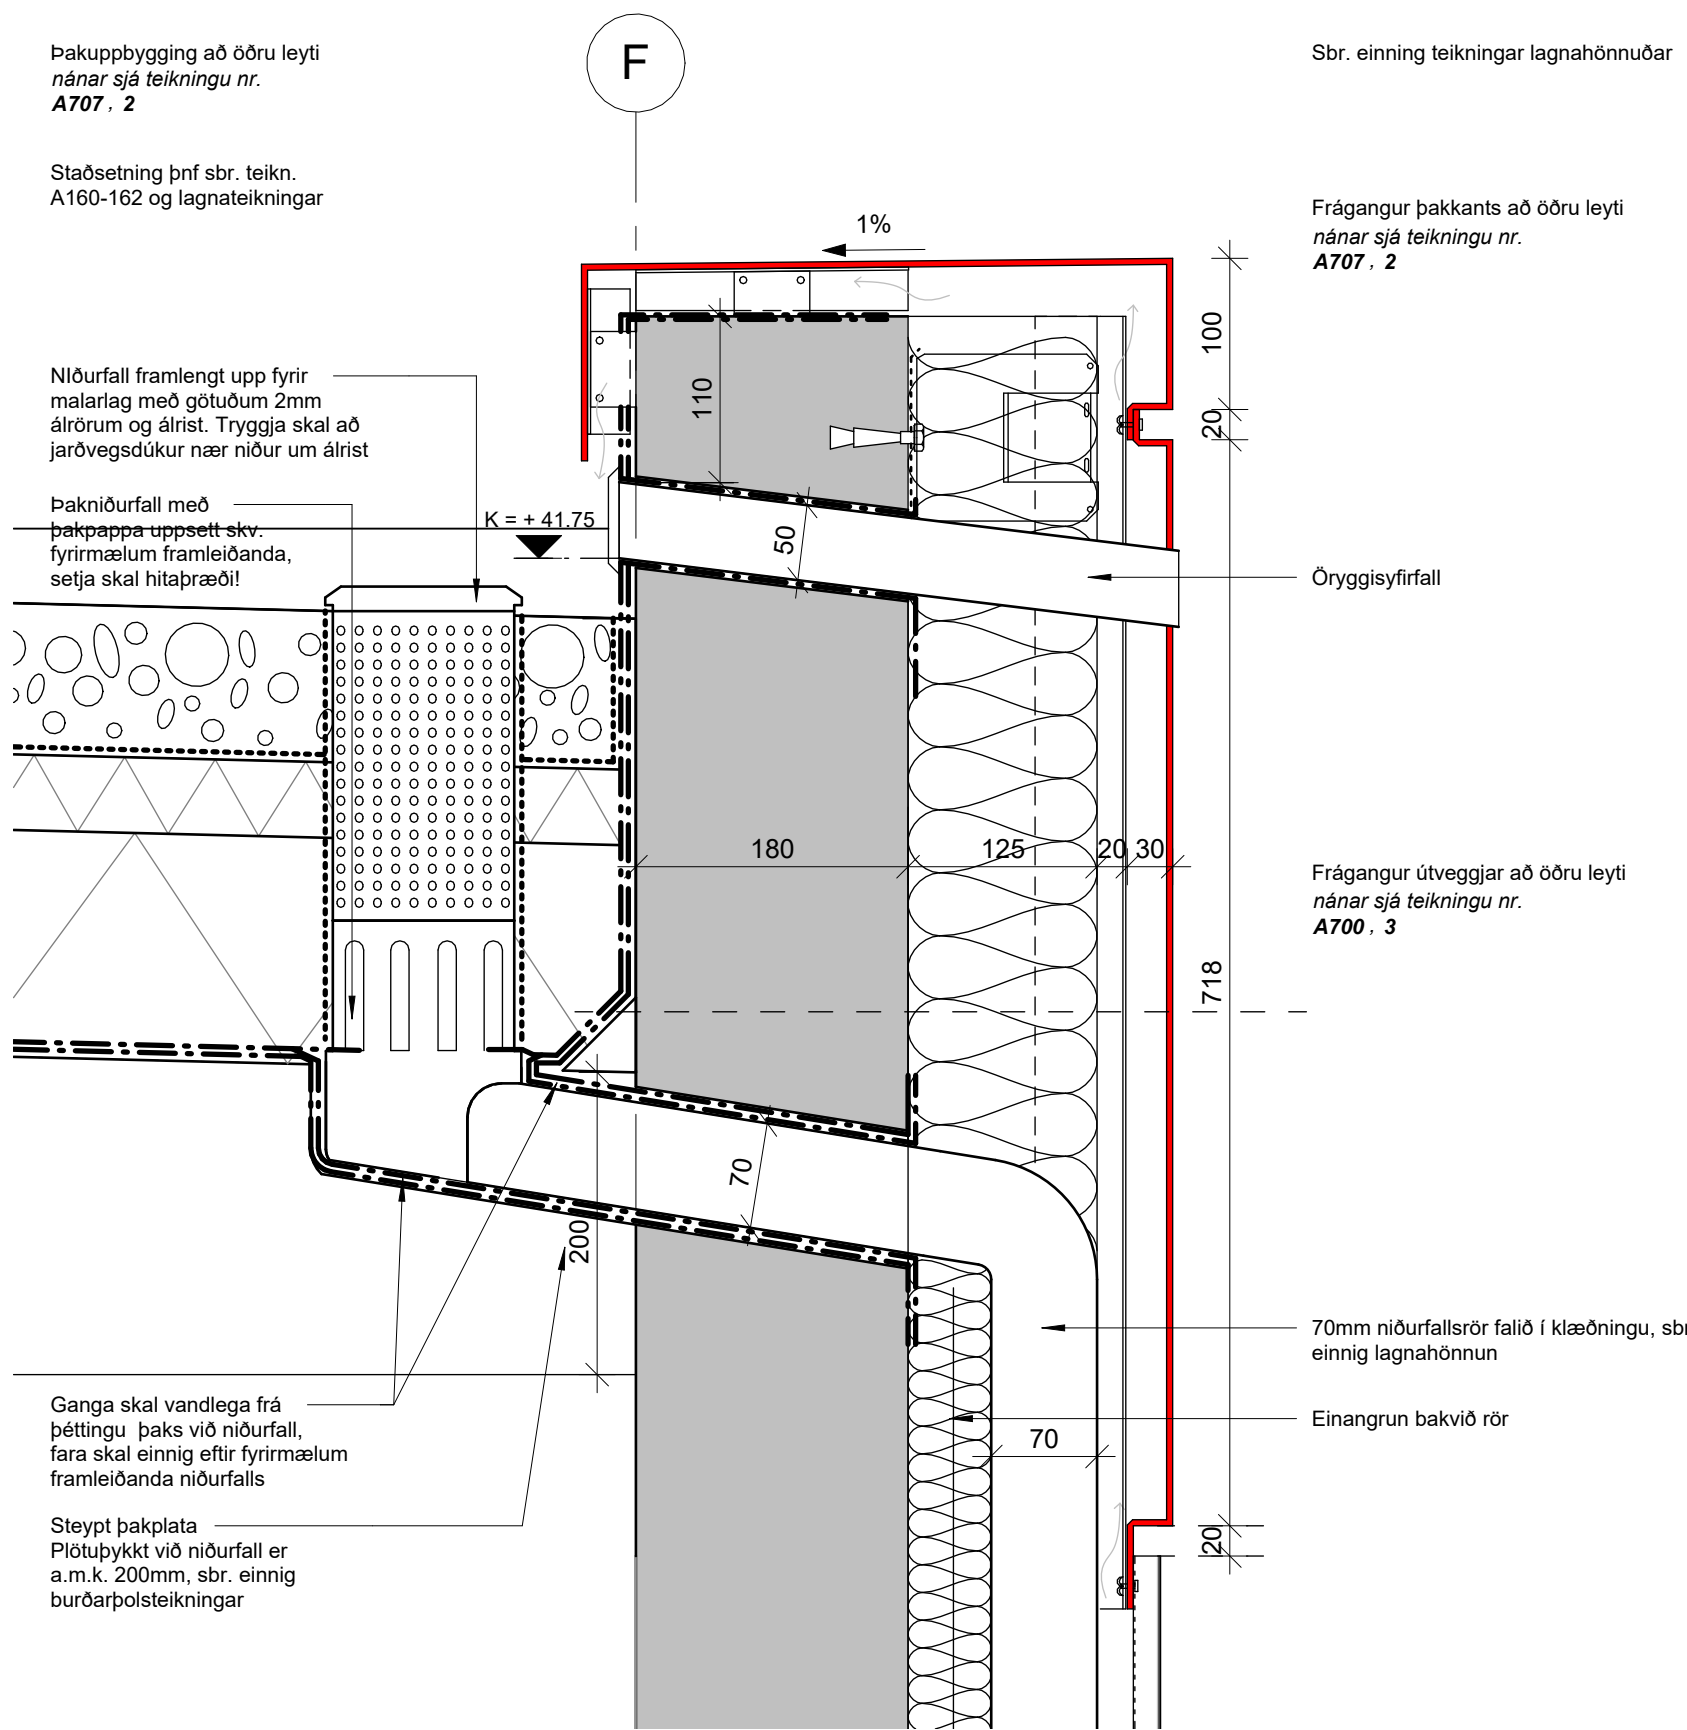


1 Lóðrétt snið í þakkant, þnf
A161

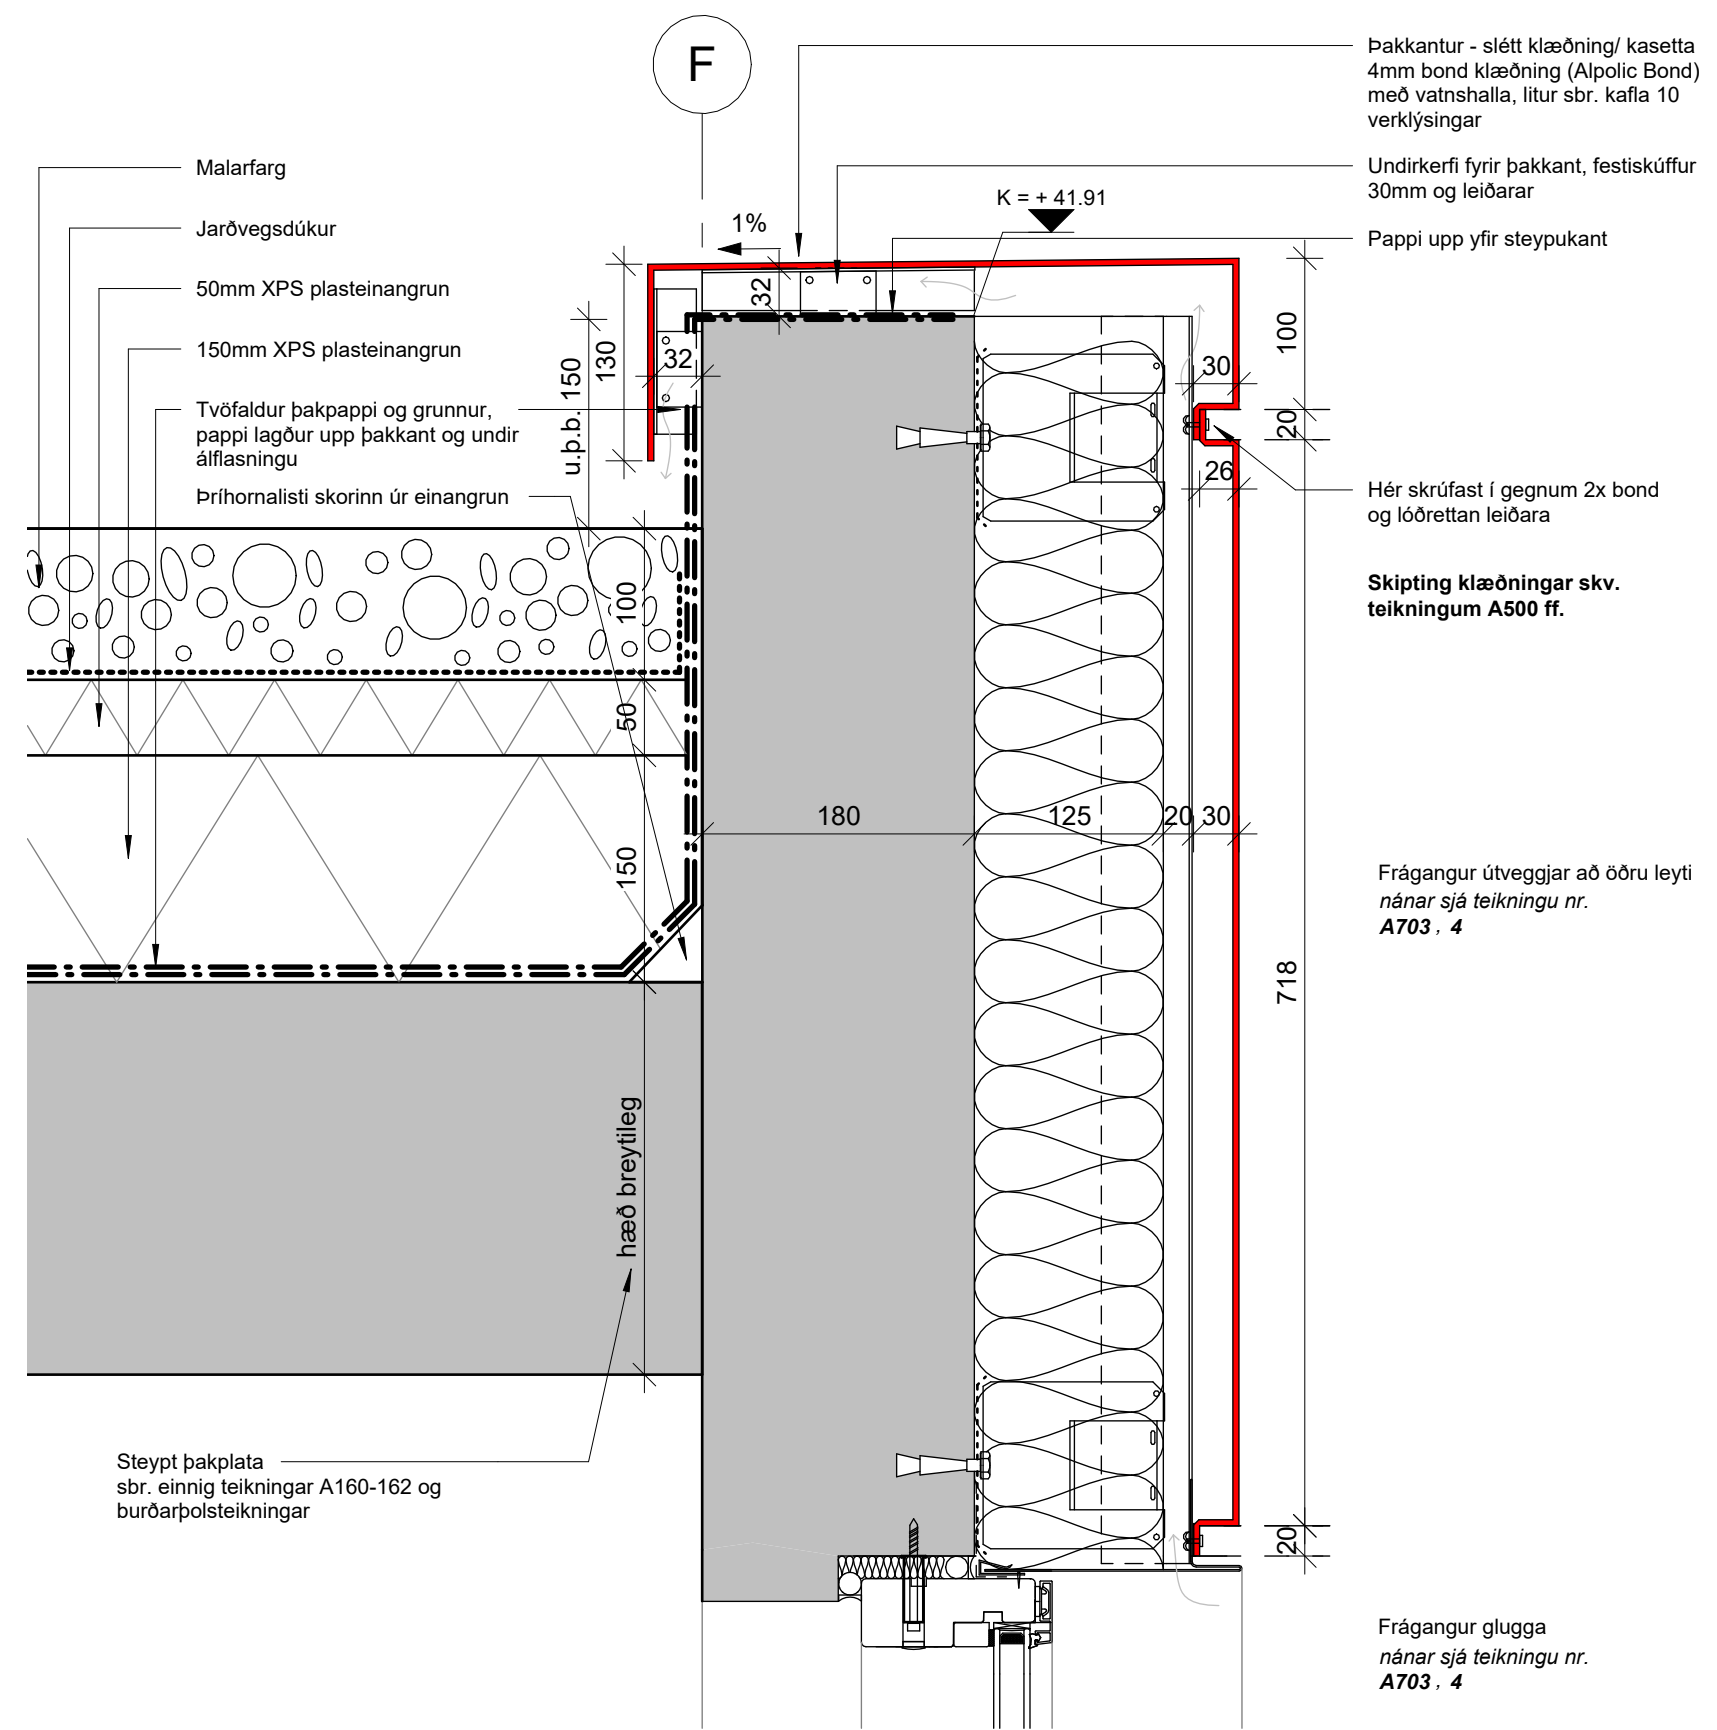


2 Lóðrétt snið í þakkant
A161

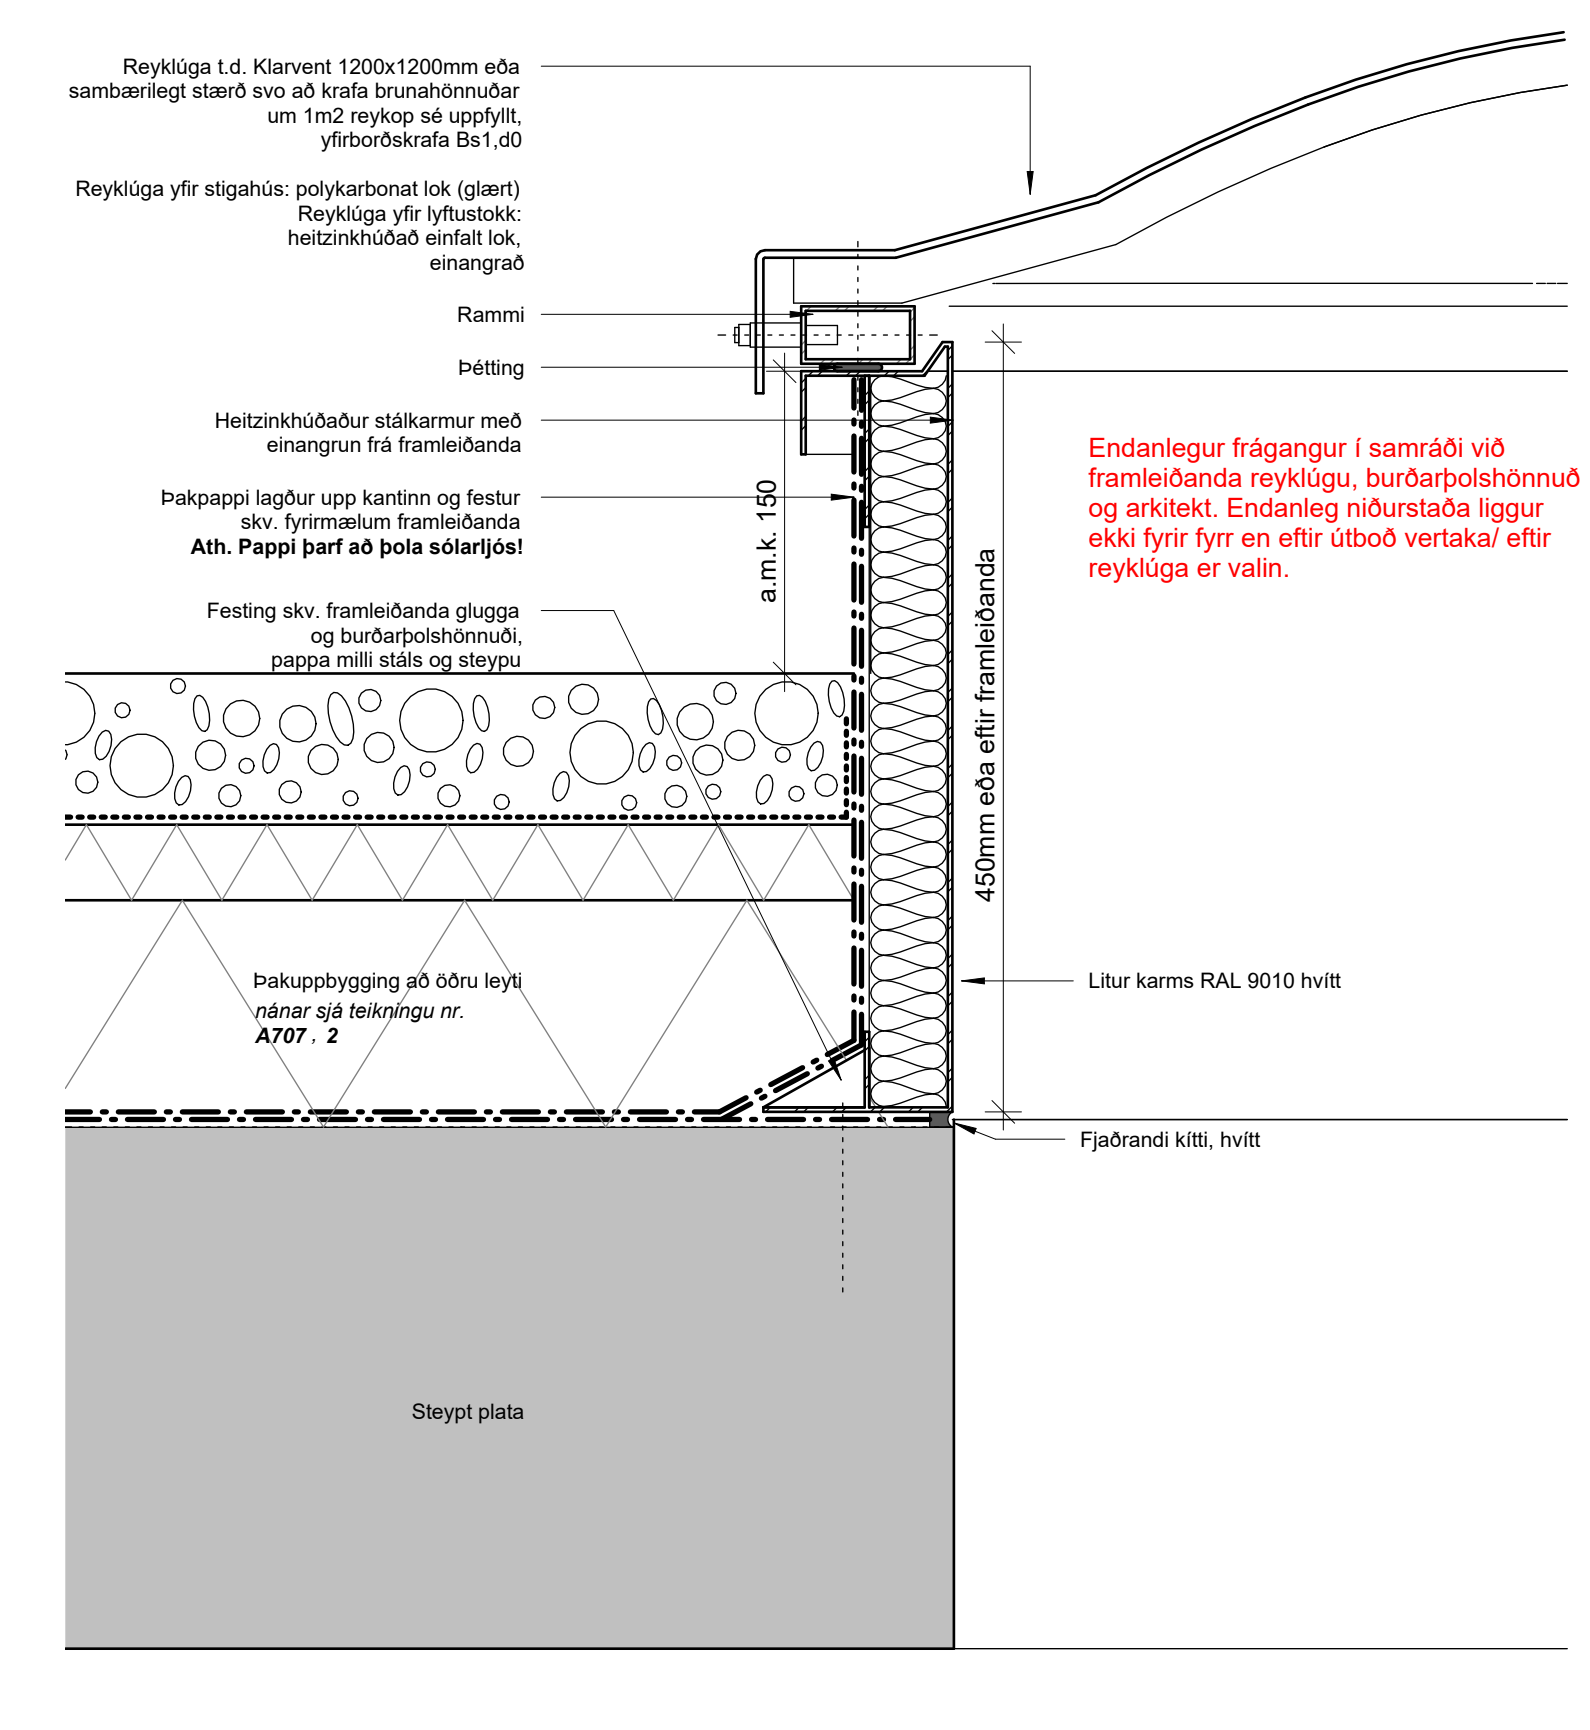


5 Lóðrétt snið í reyklúgu, þversnið
A161

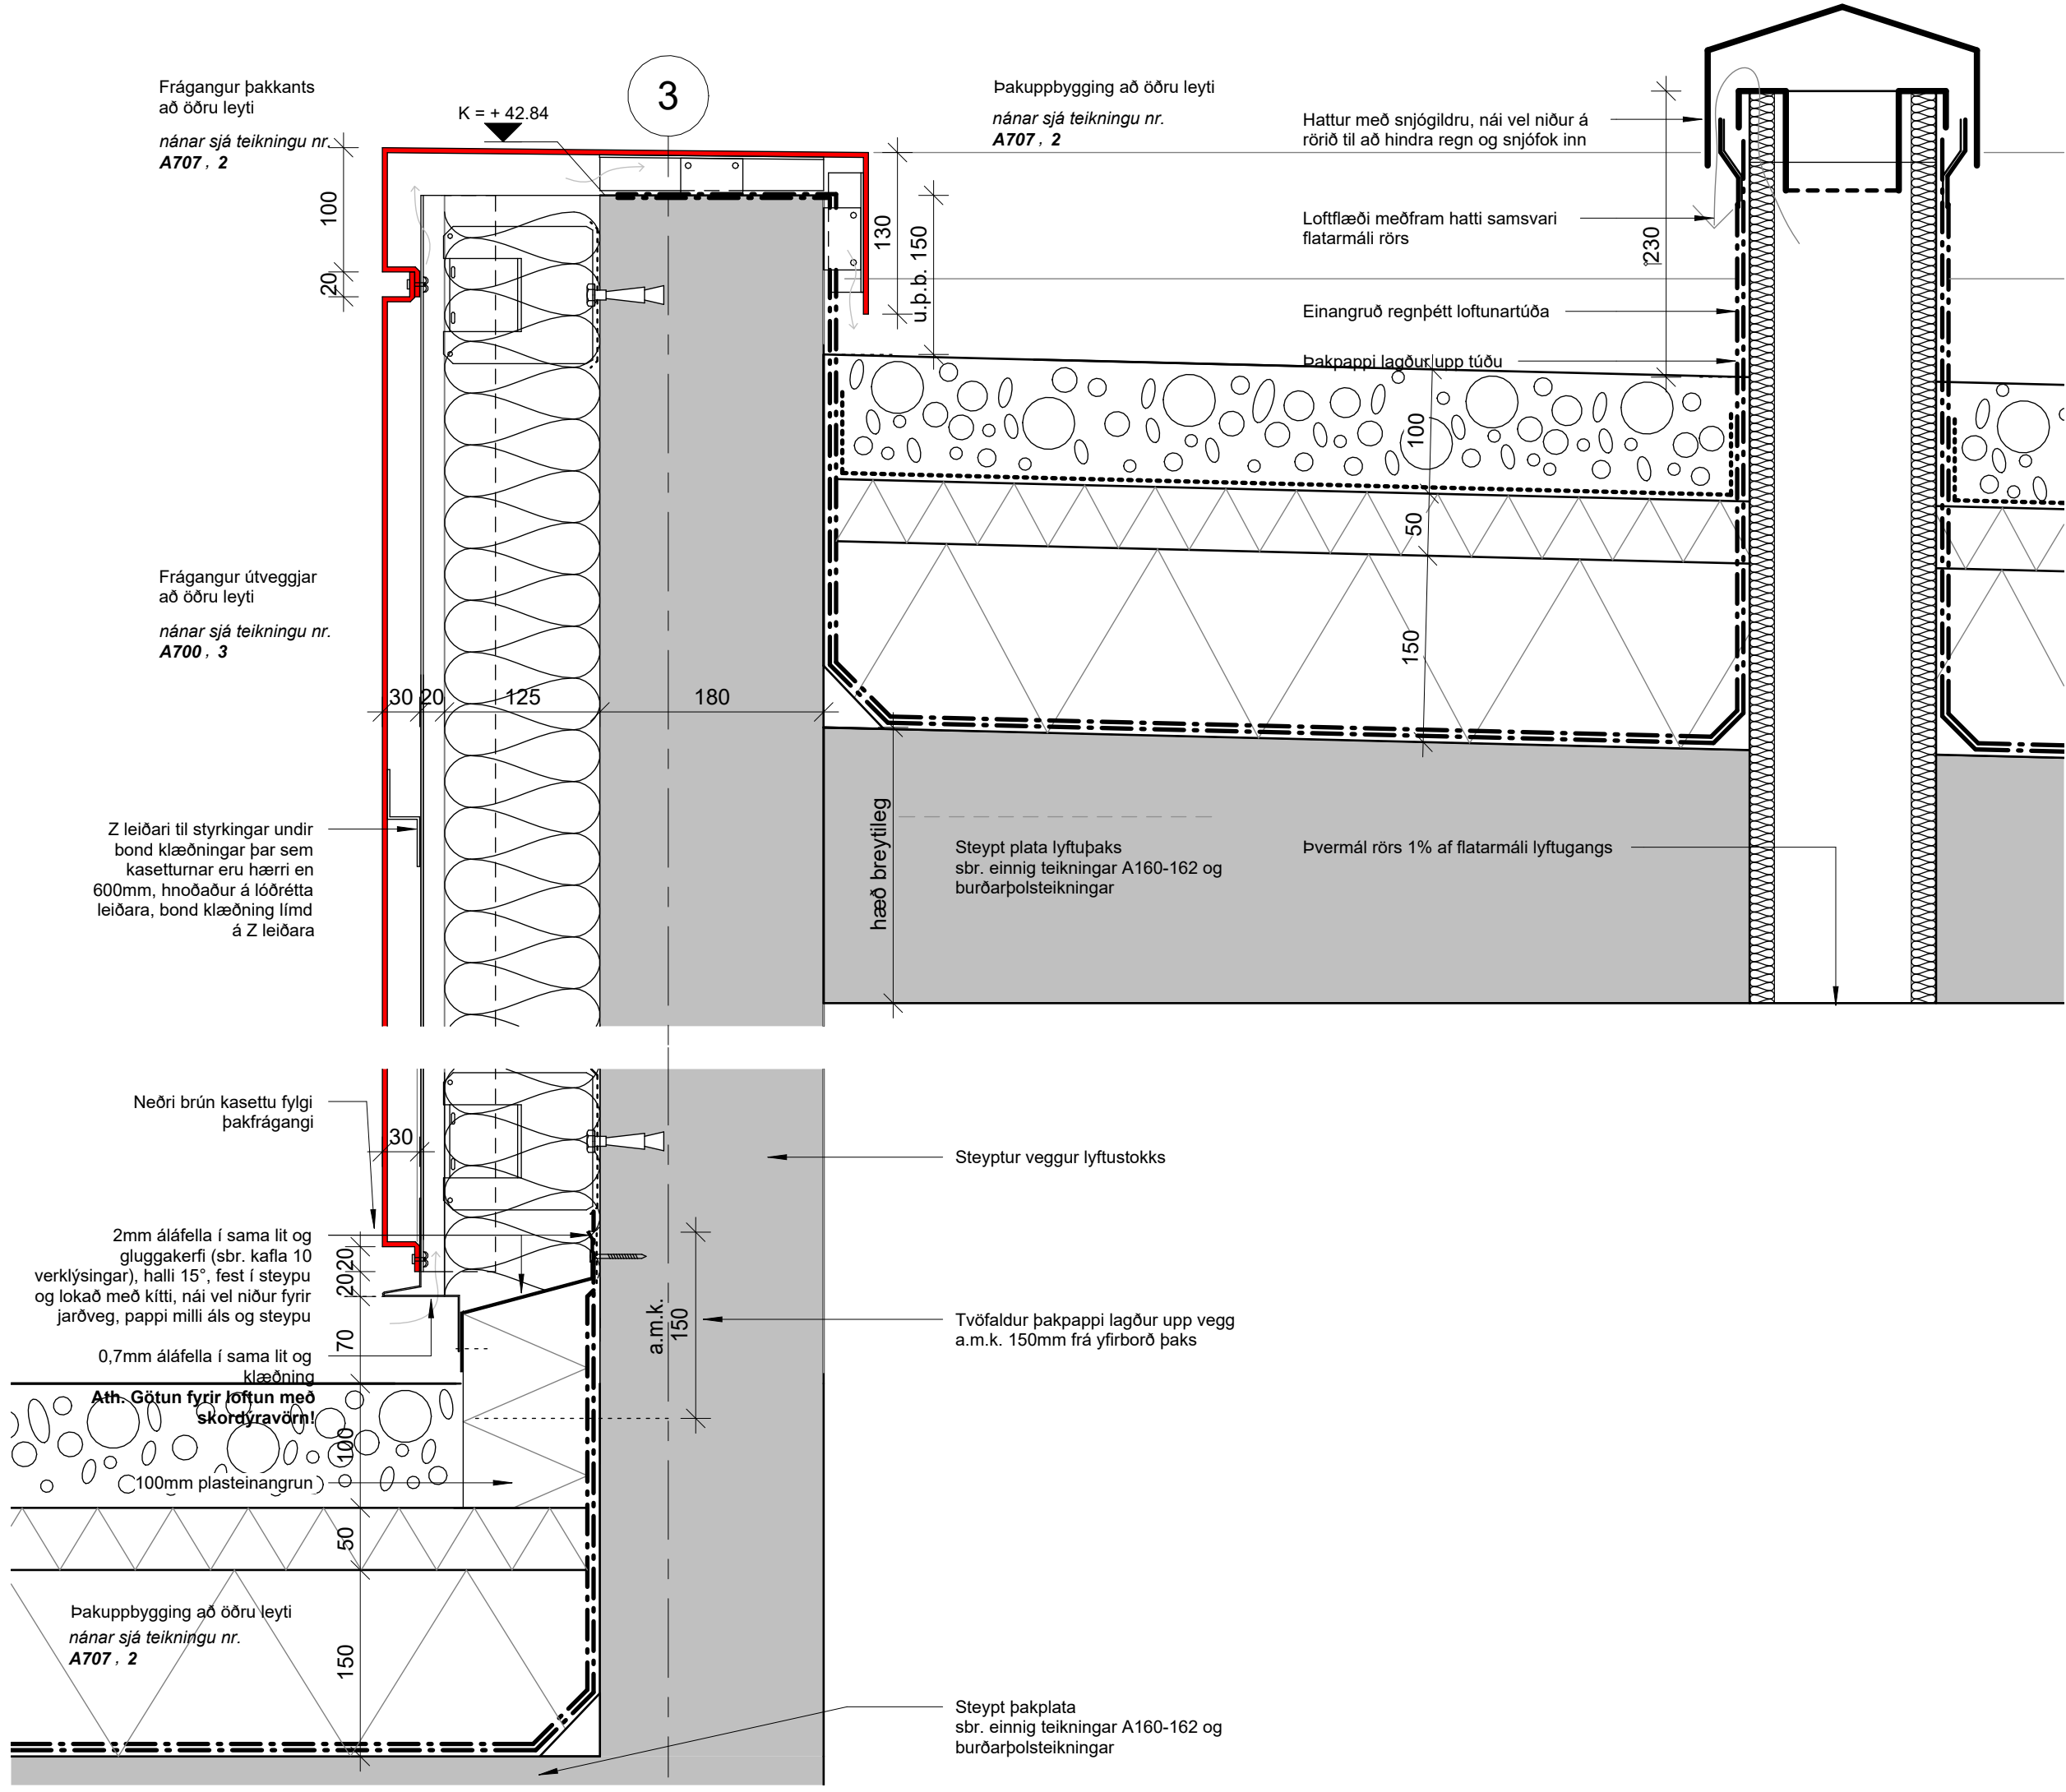

3 Lóðrétt snið í lyftubak, loftun
A161

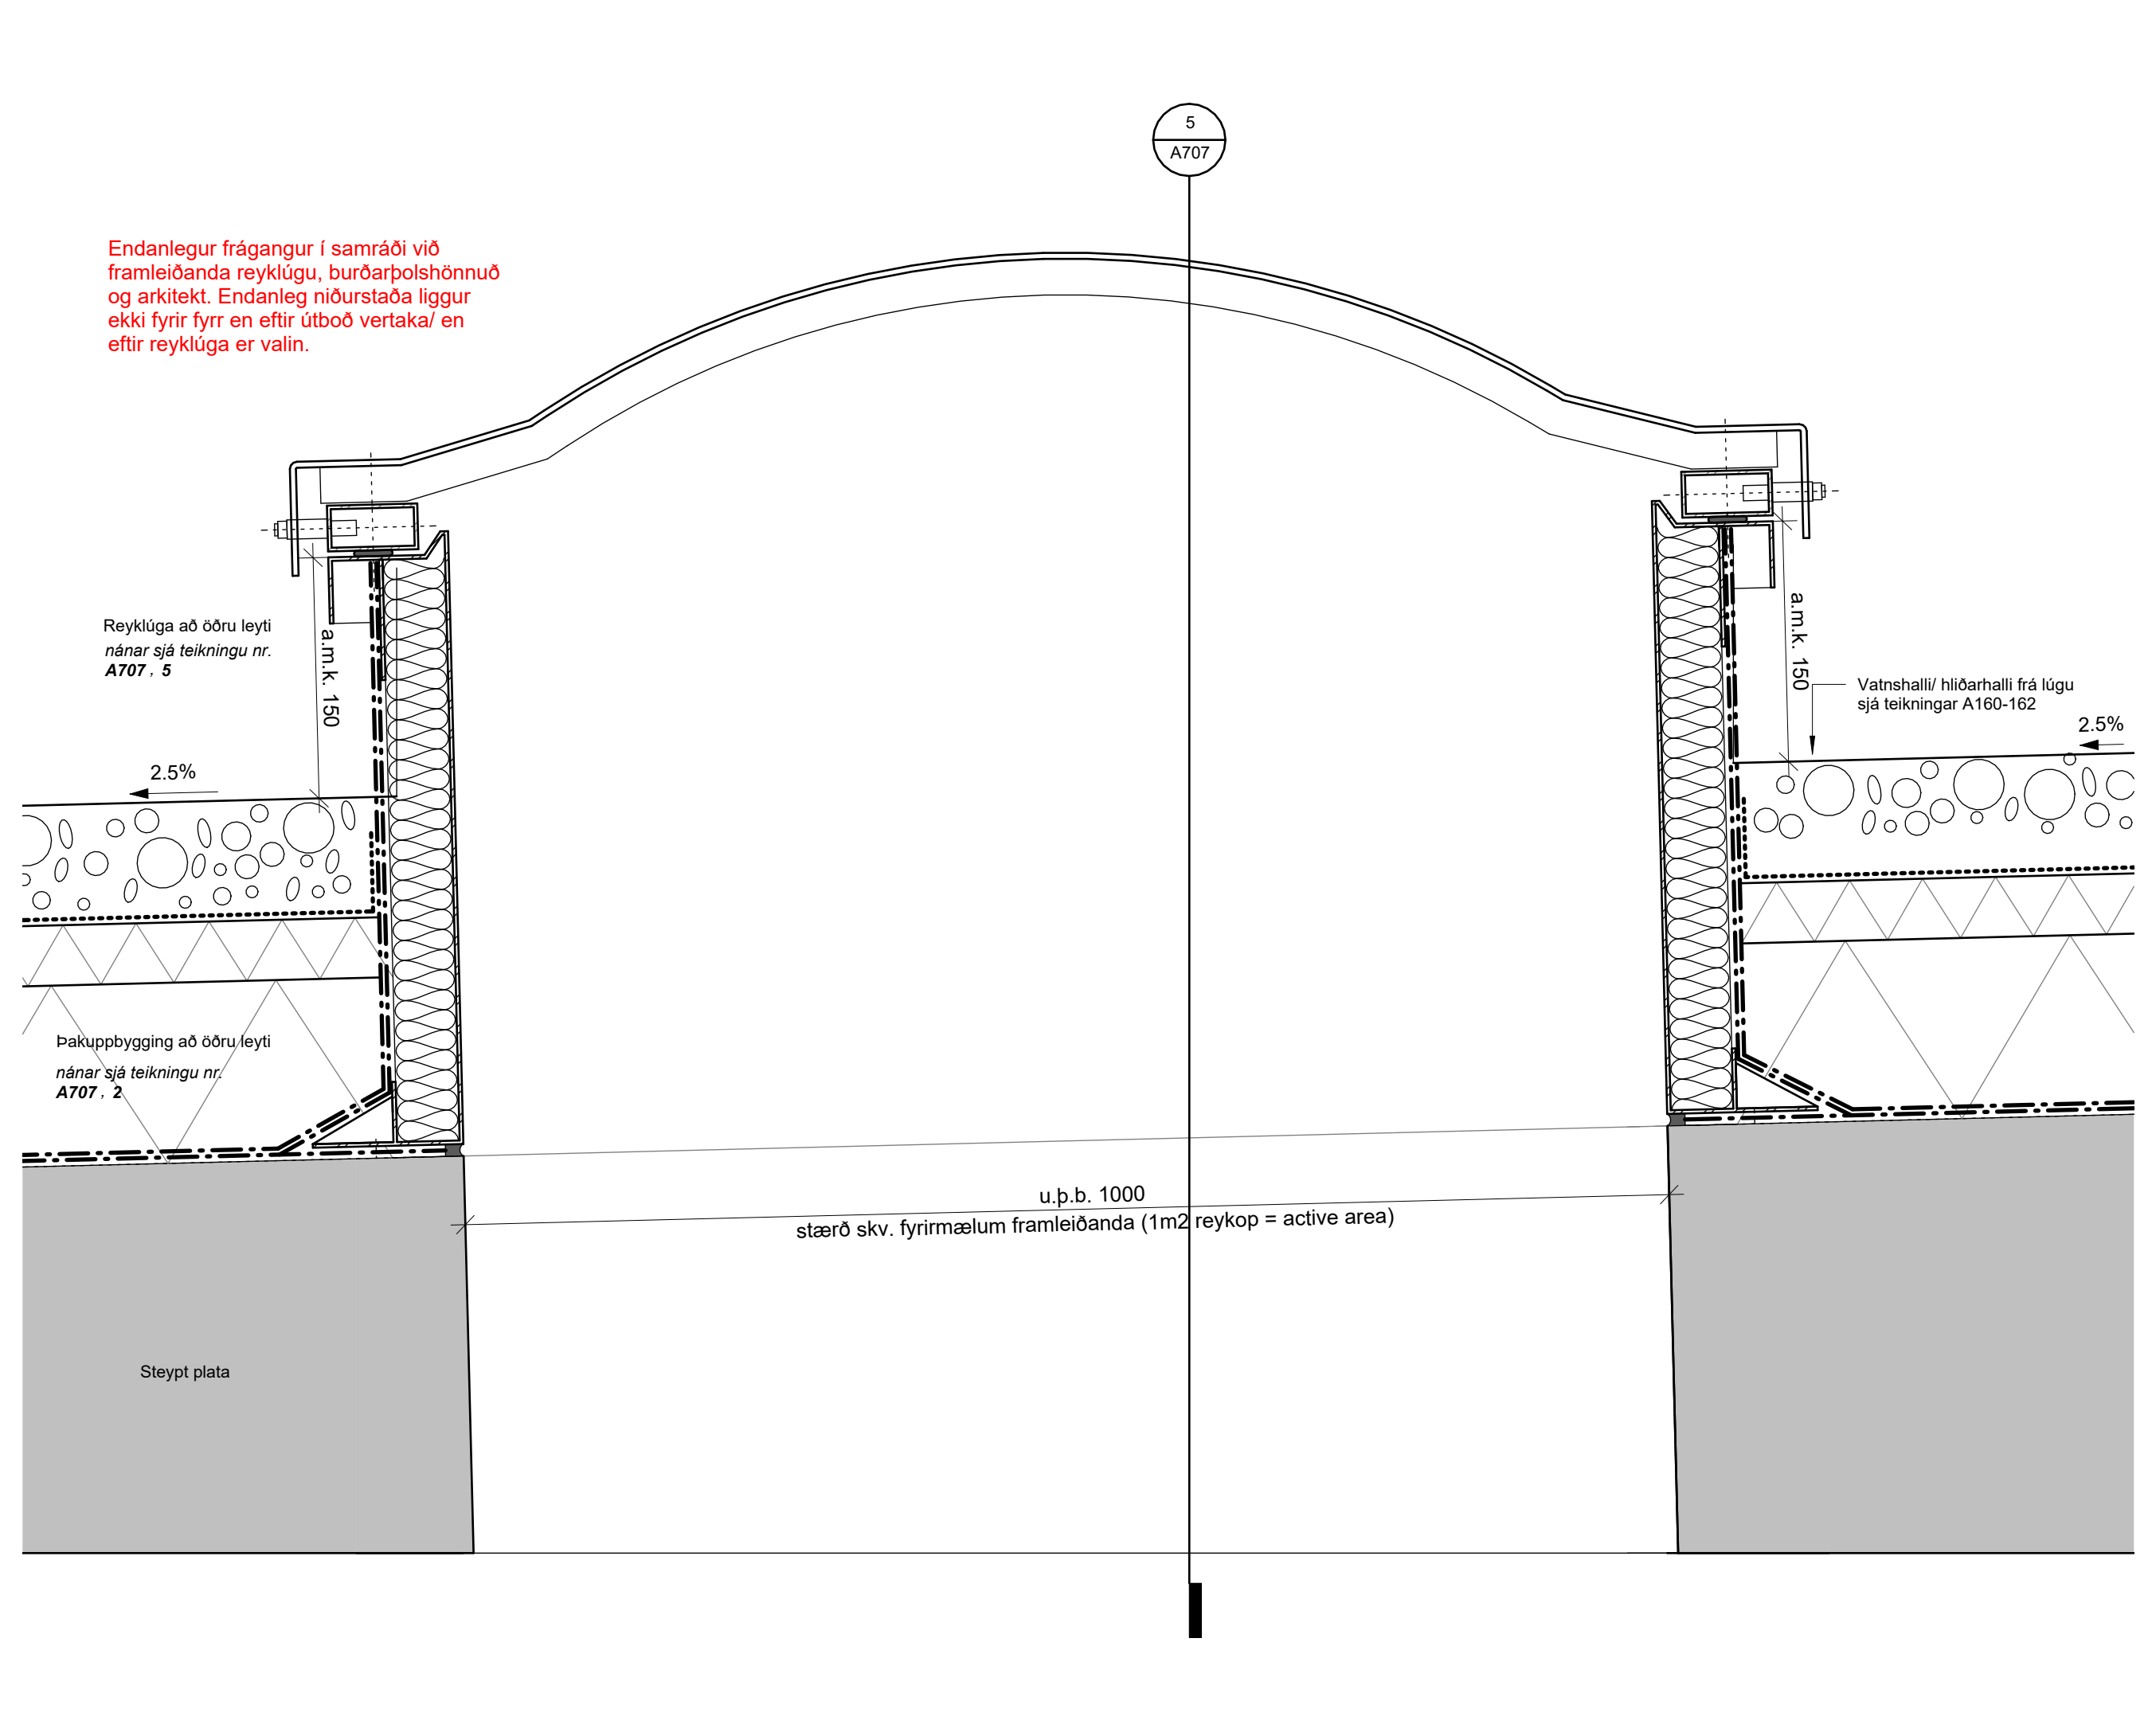


4 Lóðrétt snið í reyklúgu, langsnið
A161

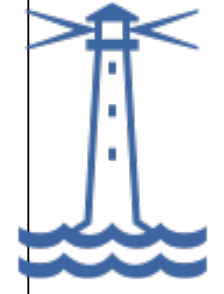

**Sambýkkt
Hafnarfjörður**
Byggingarfulltrúi

ÚTGAUFERILL			
NR.	DAGS.	SKÝRINGAR	TEIKNAD ÚTGEFIÐ AF AF

Öll mál í millimetrum, staðfærast áður en framkvæmdir hefjast. Málóð ekki af teikningum. Misræmi í teikningum og önnur vafatrúð tilkynnist hönnunarstjóra strax. Lesa skal teikningar með víðeigandi verkýsingum.




YRKI ARKITEKTAR
Mýrargötu 26, 101 Reykjavík
Sími: 552 6629, yrki@yrki.is
Kt: 560997-3109, www.yrki.is

DAGS. UNDIRSKR.	FH. YRKI ARKITEKTA (nafn & kennitala) Sólveig Berg 260166-5819	
DAGS. UNDIRSKR.	HÖNNUNARSTJÓRI (nafn & kennitala) Sólveig Berg 260166-5819	
VERKKAUPI:	GG hús ehf.	
VERK	Hringhamar 27-29 Verkeikningar	
TILVÍSUN Í GILDANDI ABALUPPRÁTT	V400 B0-B31	
TEIKNING	Deili úti, snið í þakkant og uppbygging þaks, þnf, lyftubak	
TEIKNINGANÚMUR	A707	
DAGSETN.	MKV.	ÚTGAFA
04.03.2024	1 : 5	
VERKNÚMUR	TEIKNAD AF:	ÚTGEFIÐ AF:
V400	ML	ML/SB
HÖNNUNUR ÁSKILUR SÉR ALLAN RÉTT Á TEIKNINGUM - FJÓLFÖLDUN ER HÁB SKRIFLEGSU SAMÞYKKI ©		

ÚTGÁFUERILL			
NR.	DAGS.	SKÝRINGAR	TEIKNAD / ÚTGEFID AF

Öll mál í millimetrum, staðfærast áður en framkvæmdir hefjast. Málóð ekkí af teikningum. Misræmi í teikningum og önnur vafaströð tilkynnist hönnunarstjóra strax. Lesa skal teikningar með viðeigandi verkýsingum.

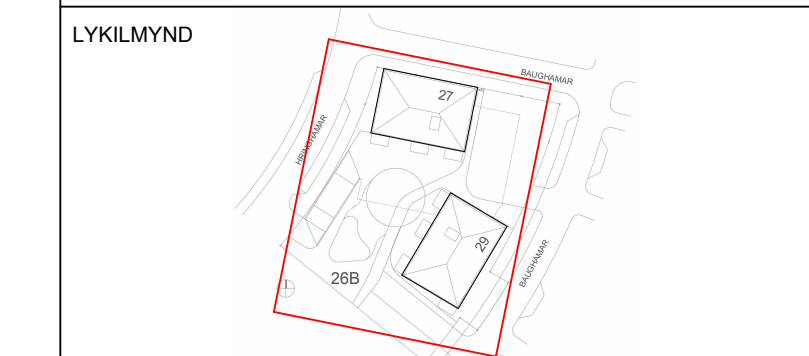

YRKI ARKITEKTAR
Mýrargötu 26, 101 Reykjavík
Sími: 552 6629, yrki@yrki.is
Kt: 560997-3109, www.yrki.is

DAGS. UNDIRSKR. FH. YRKI ARKITEKTA (nafn & kennitala)
Sólveig Berg
260166-5819

DAGS. UNDIRSKR. HÖNNUNARSTJÓRI (nafn & kennitala)
Sólveig Berg
260166-5819

VERKKAUPI: **GG hús ehf.**

VERK: **Hringhamar 27-29**
Verkefningar

TILVÍSUN Í GILDANDI ABALUPPDRATT


TEIKNING: Deili inni, innihurðir

TEIKNINGANÚMUR: **A900**


DAGSETN.	MKV.	ÚTGÁFA
04.03.2024	1 : 5	

VERKNÚMUR	TEIKNAD AF:	ÚTGEFID AF:
V400	ML	ML/SB


HÖNNUNUR ÁSKILUR SÉR ALLAN RÉTT Á TEIKNINGUM - FJÓLFÖLDUN ER HÁB SKRIFLEGSU SAMÞYKKT ©

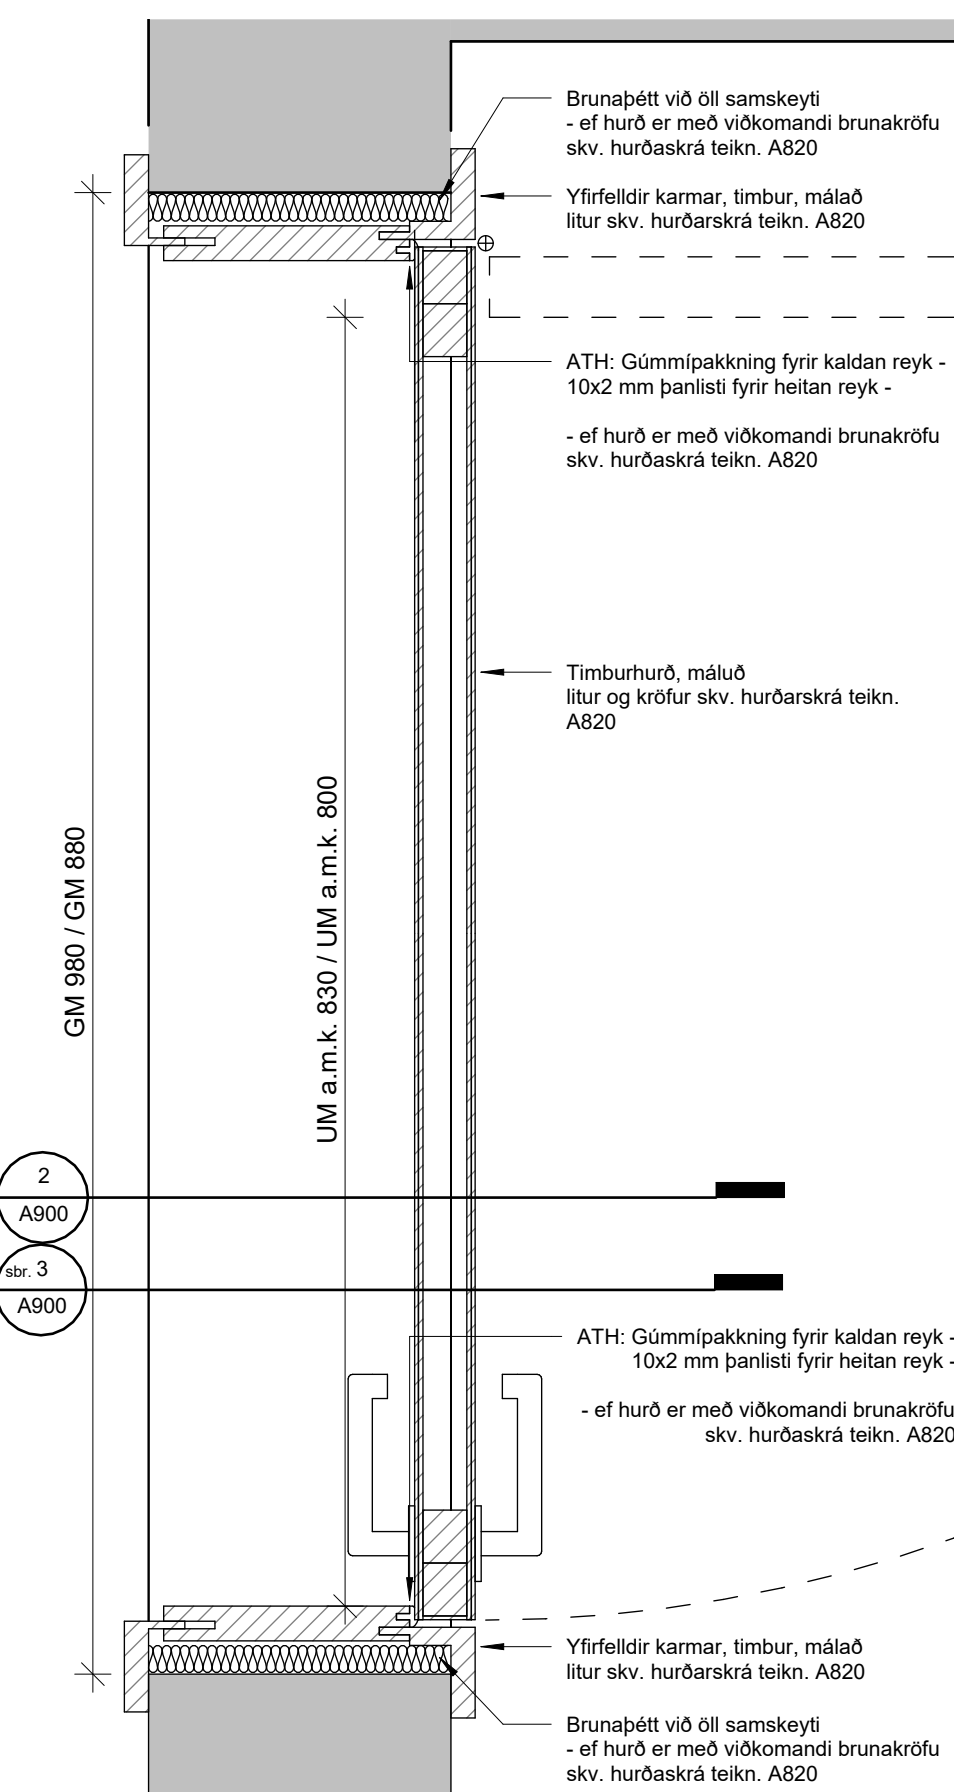


1 Deili lárétt - timburhurð með yfirfelldum körmum
A111

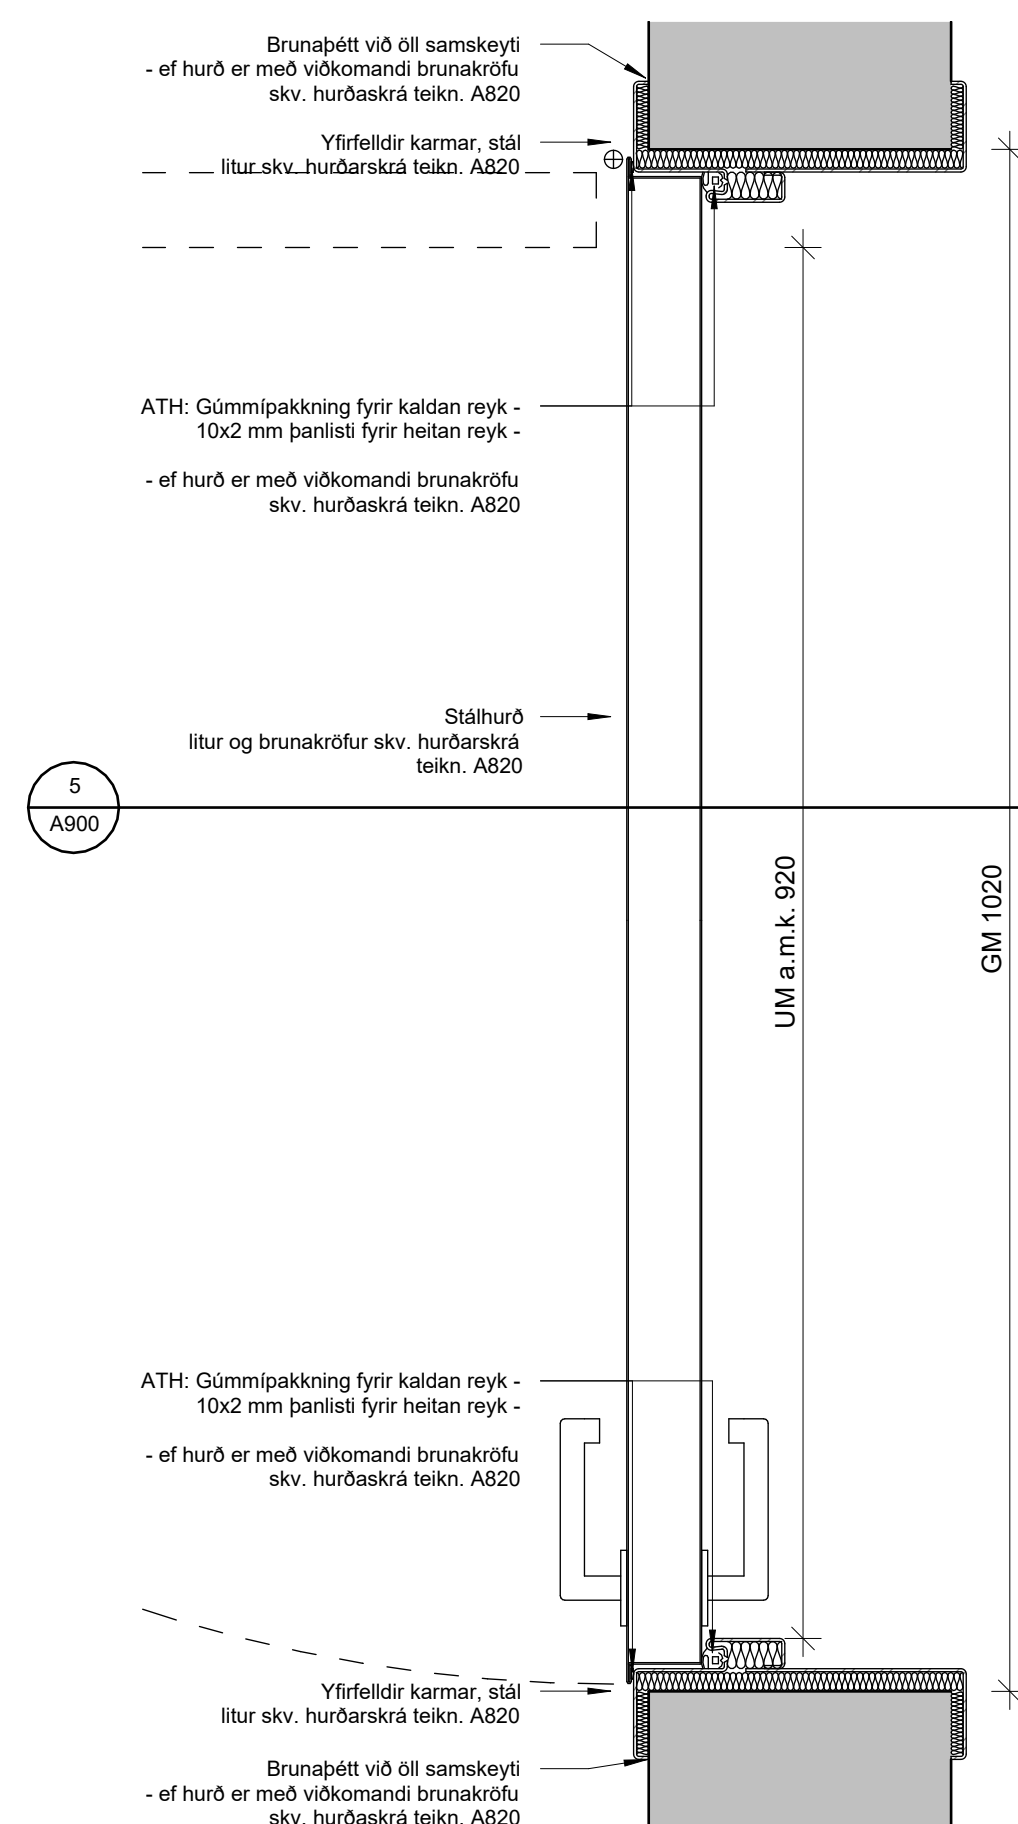


4 Deili lárétt - stálhurð
A101

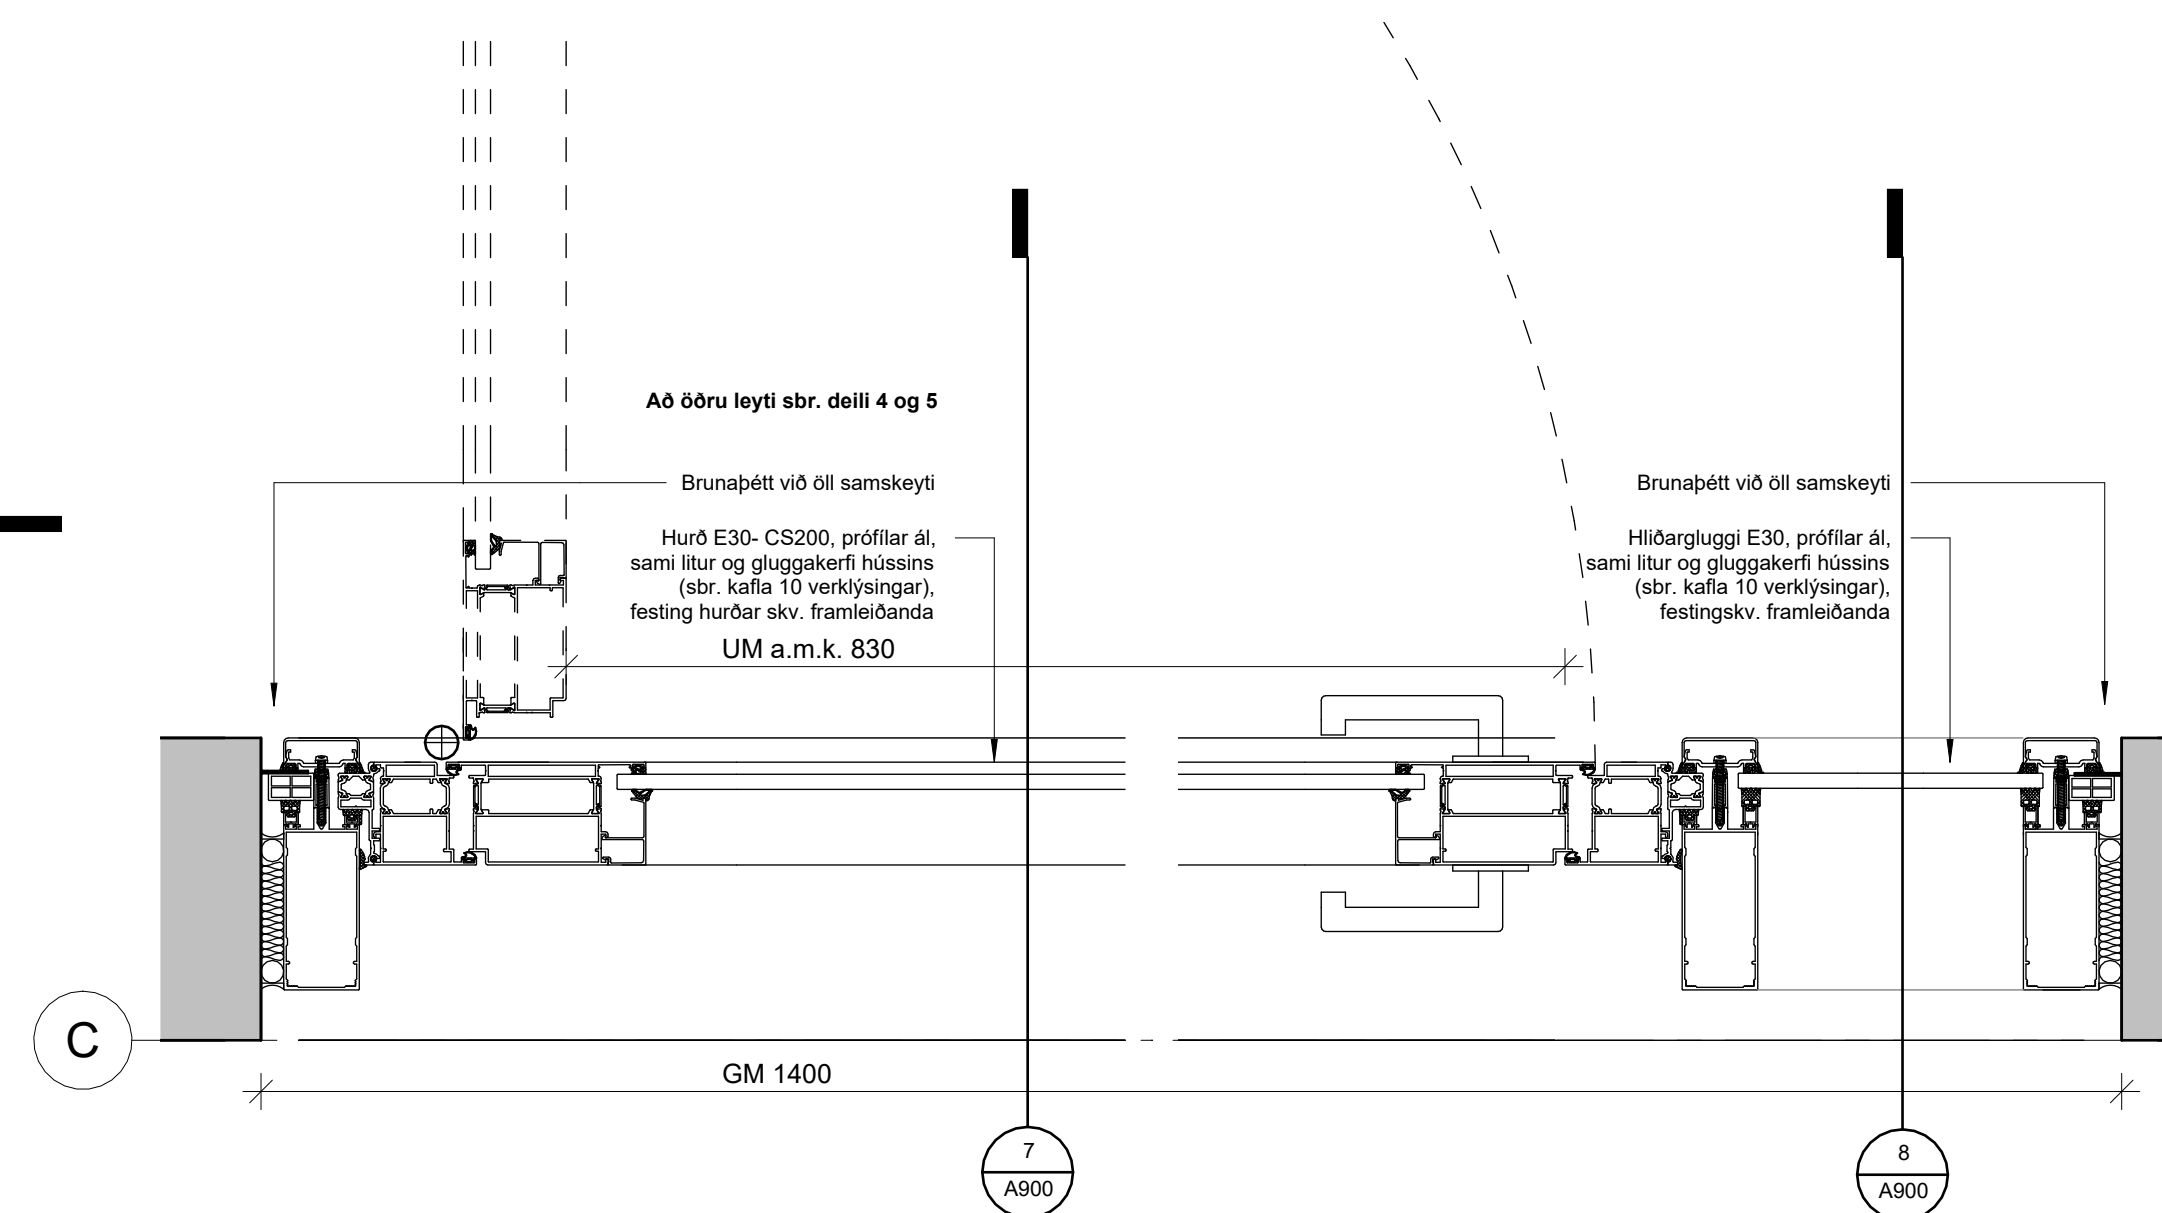


6 Deili lárétt - álhurð forstofa
A111

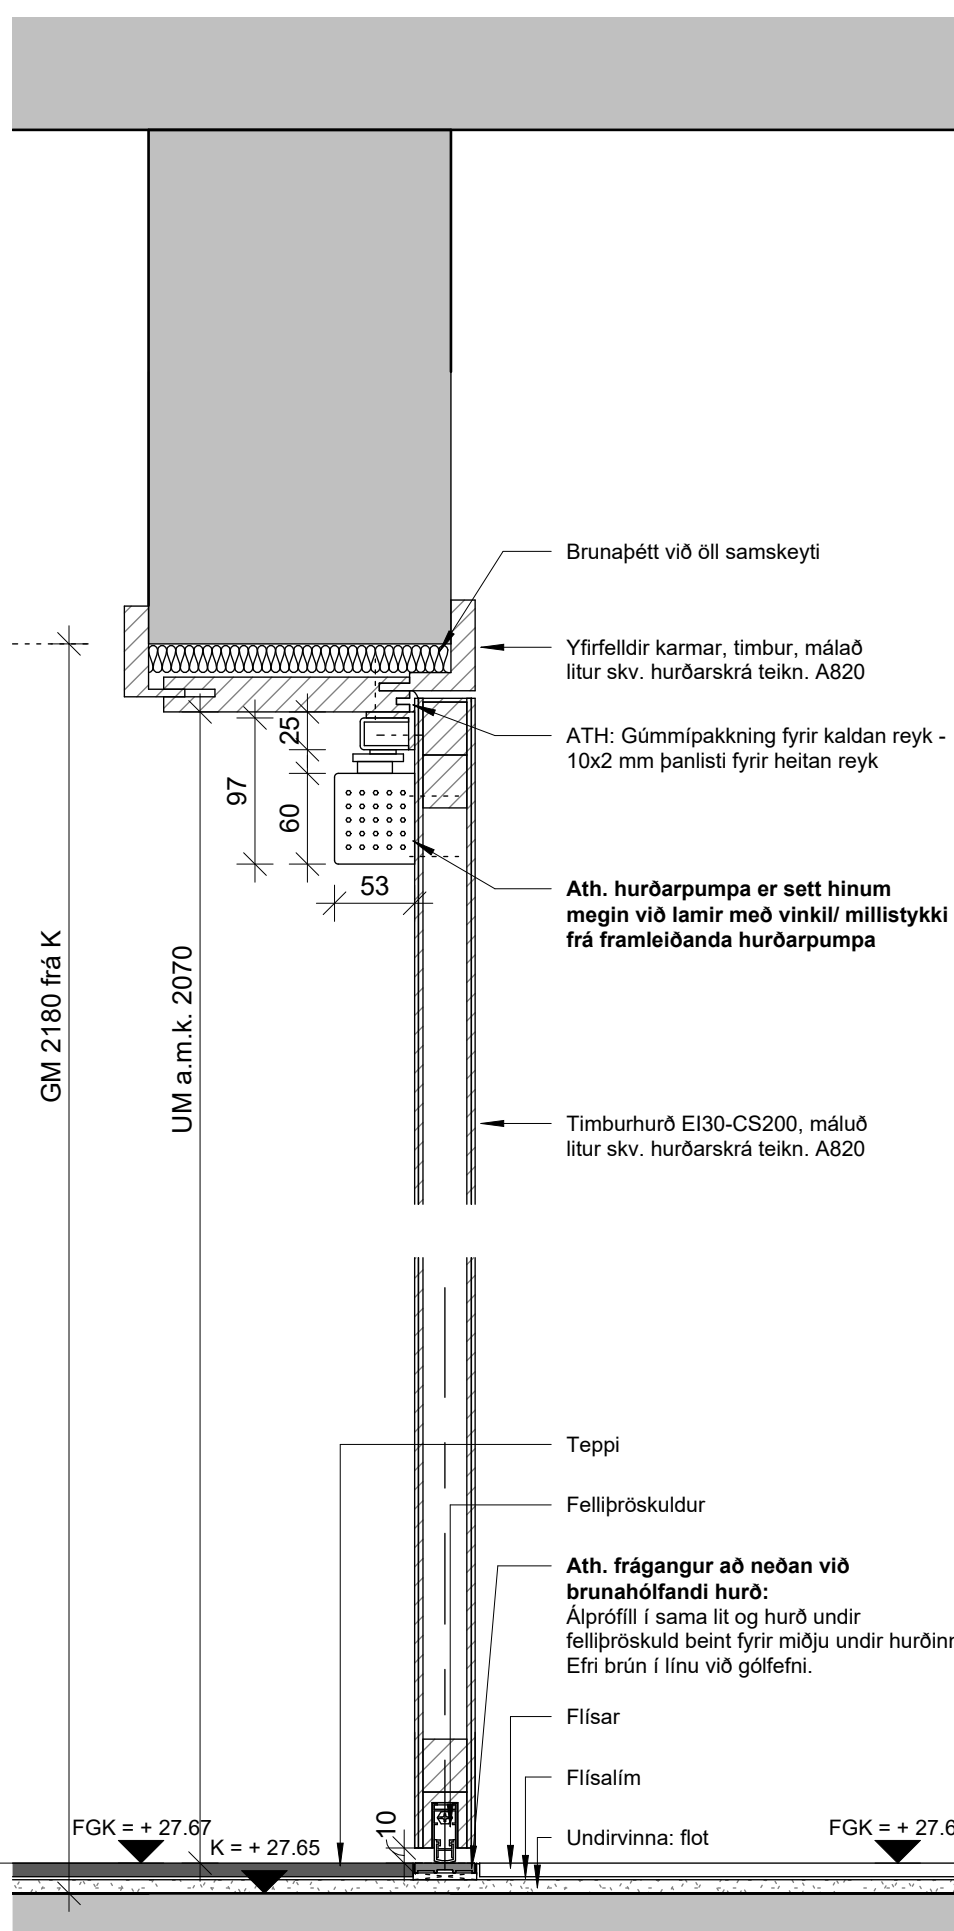


2 Deili lóðrétt - flóttahurð úr stighúsi, 1. hæð timburhurð með yfirfelldum körmum
A400

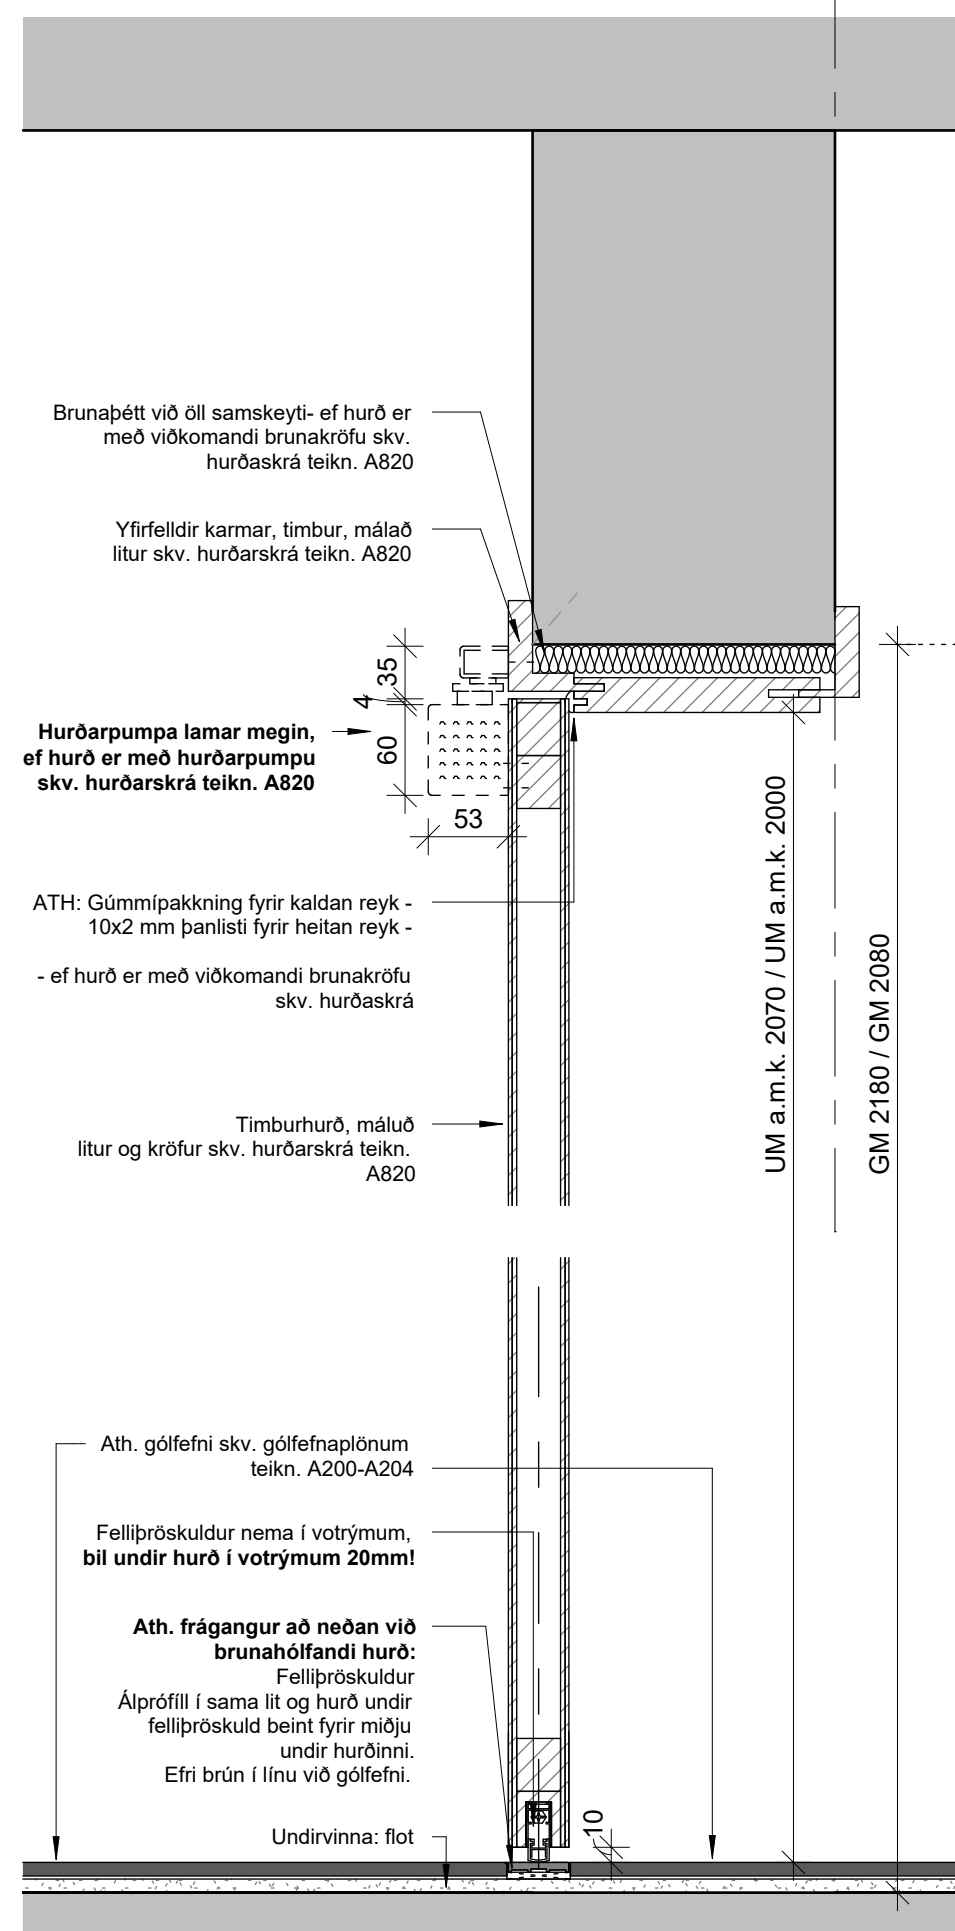


3 Deili lóðrétt - timburhurð með yfirfelldum körmum
A111

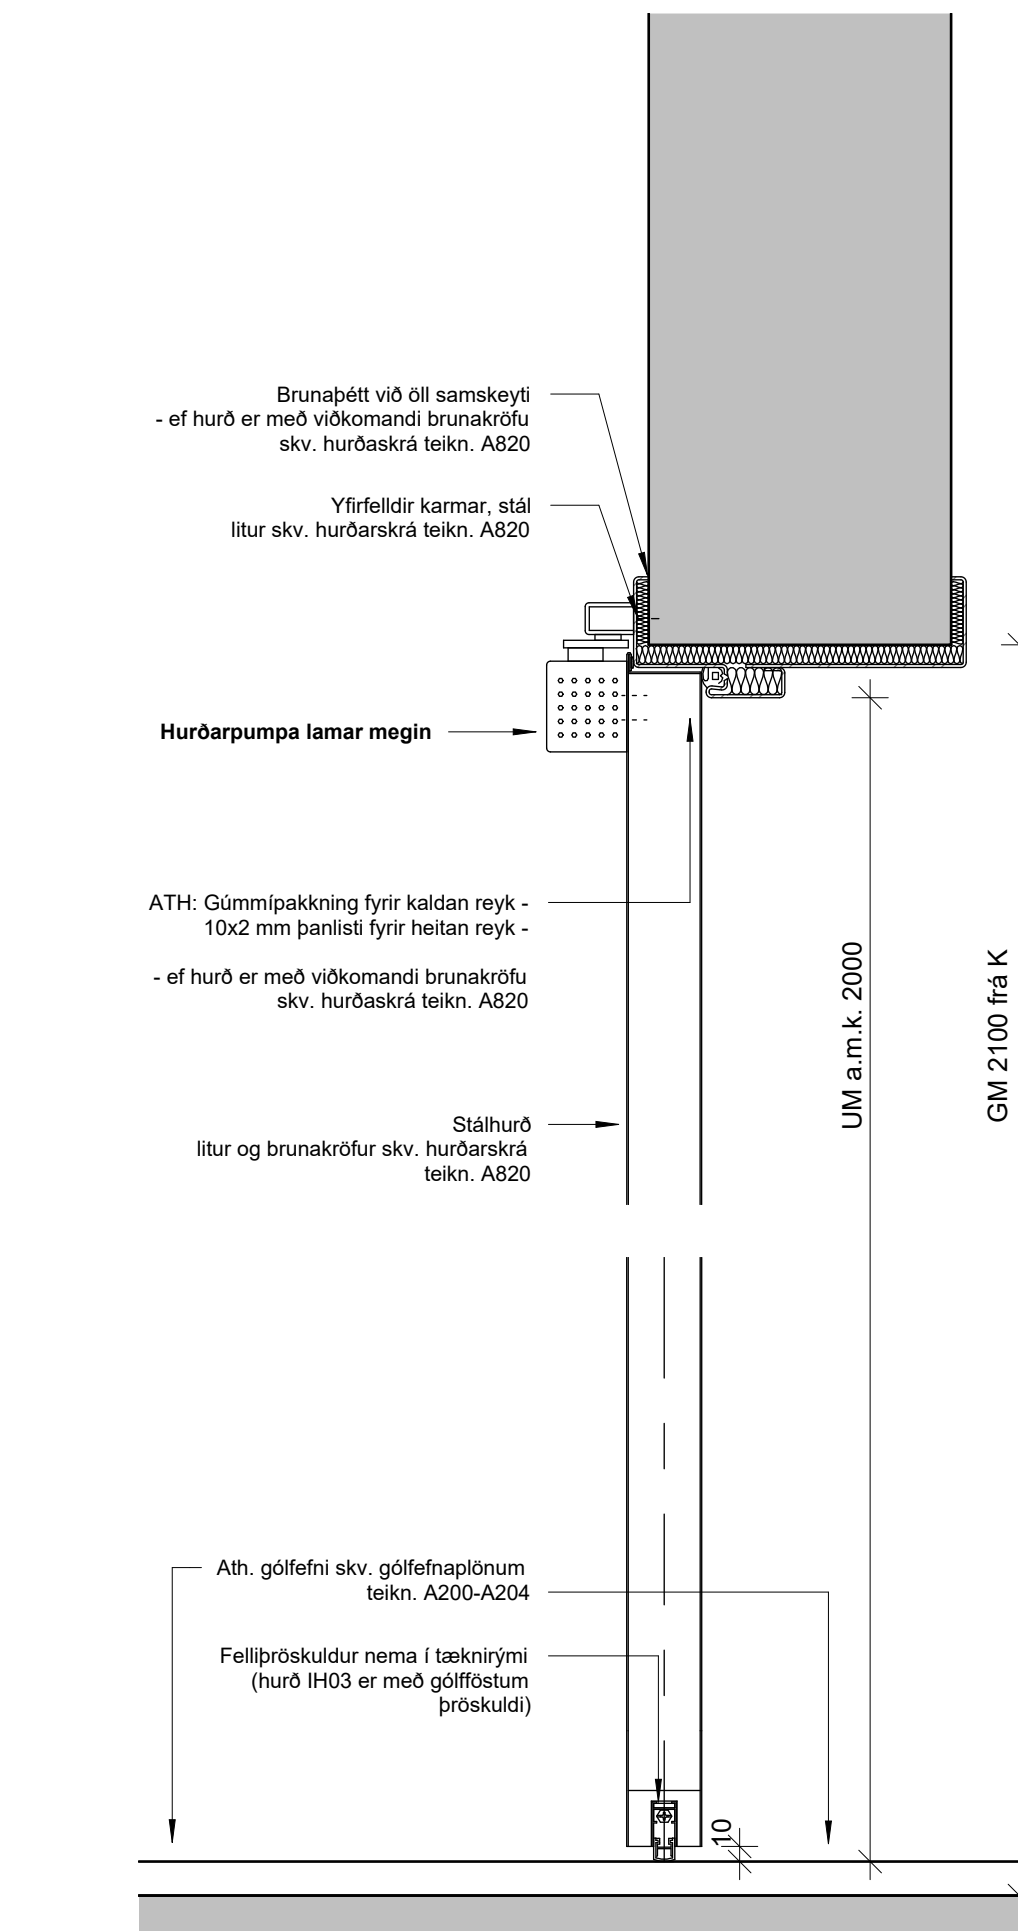

5 Deili lóðrétt - stálhurð
A401

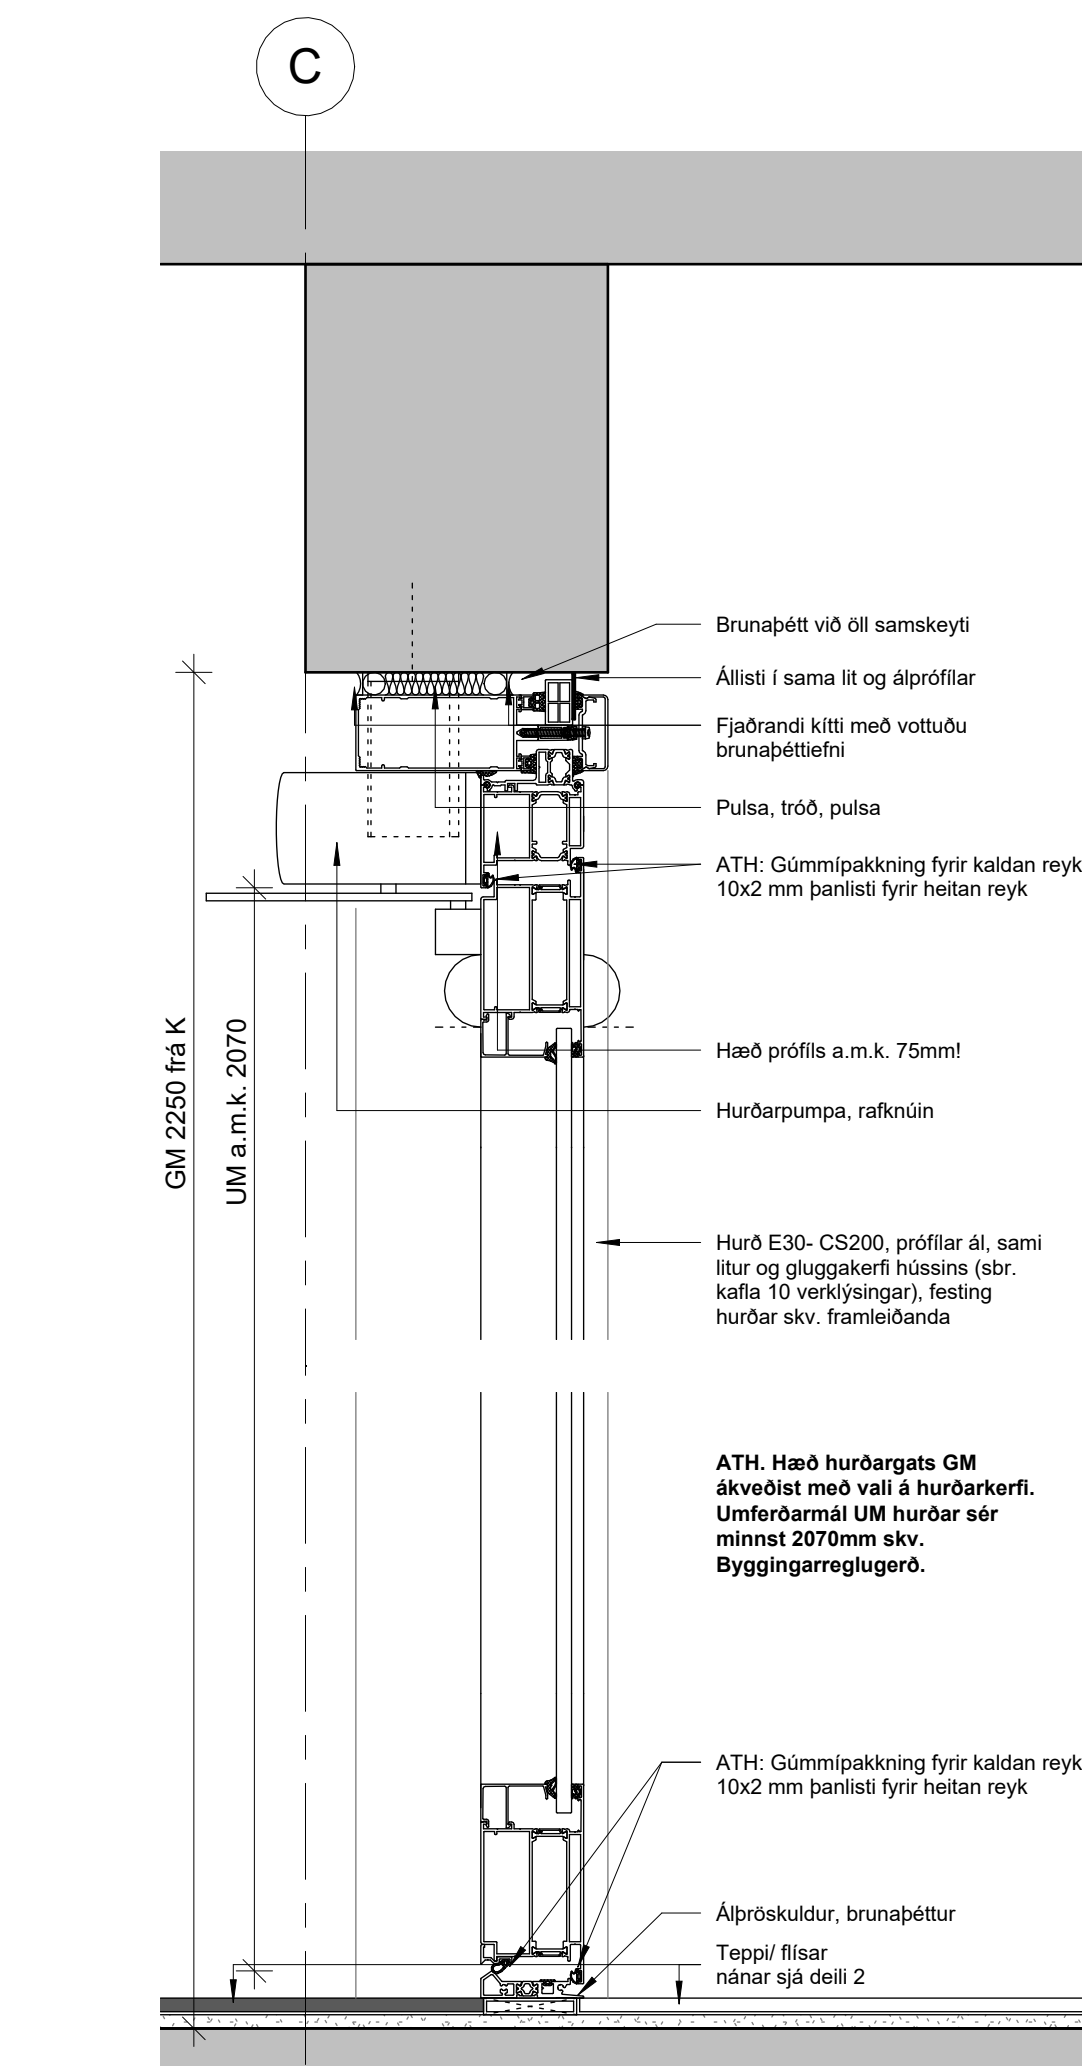

7 Deili lóðrétt - álhurð forstofa
A400

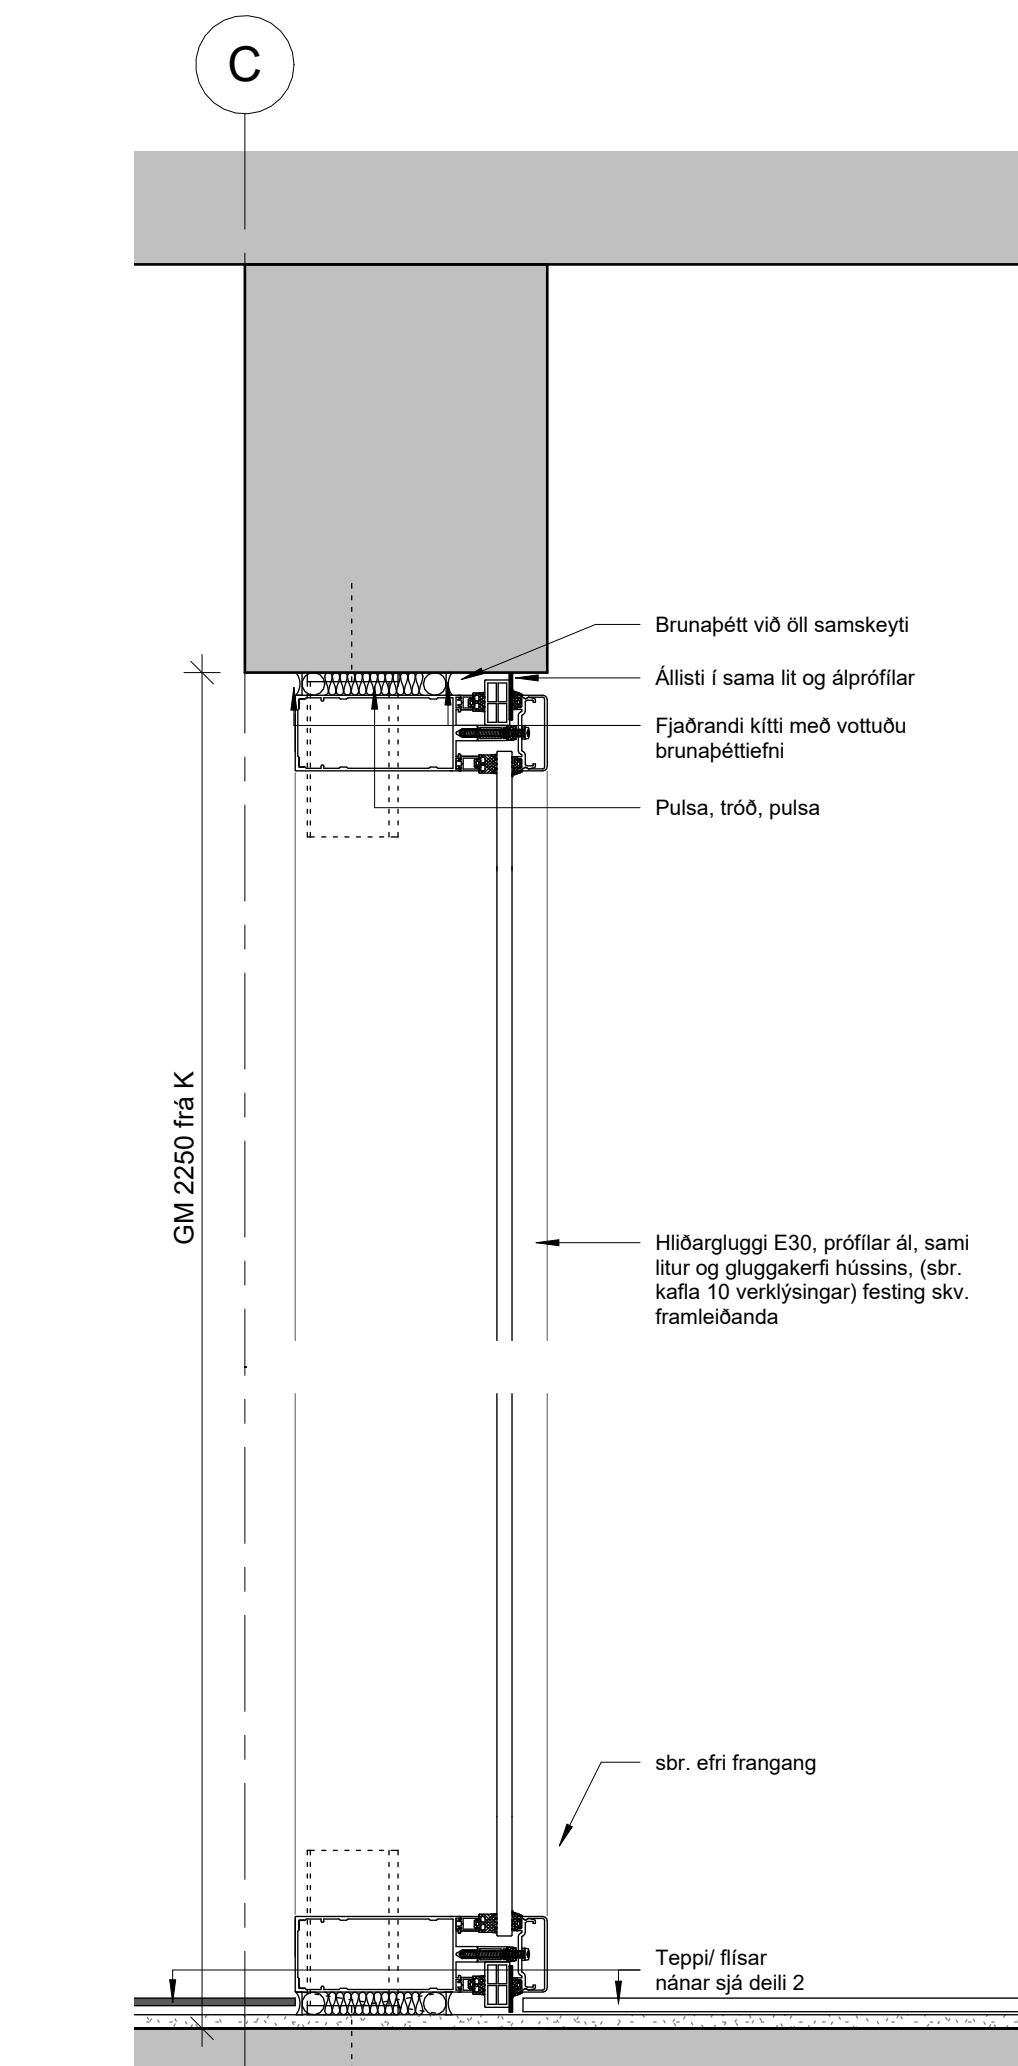

8 Deili lóðrétt - álhurð forstofa_gluggi
A900