




4 2. hæð - Stigahús, hús nr.27
A121

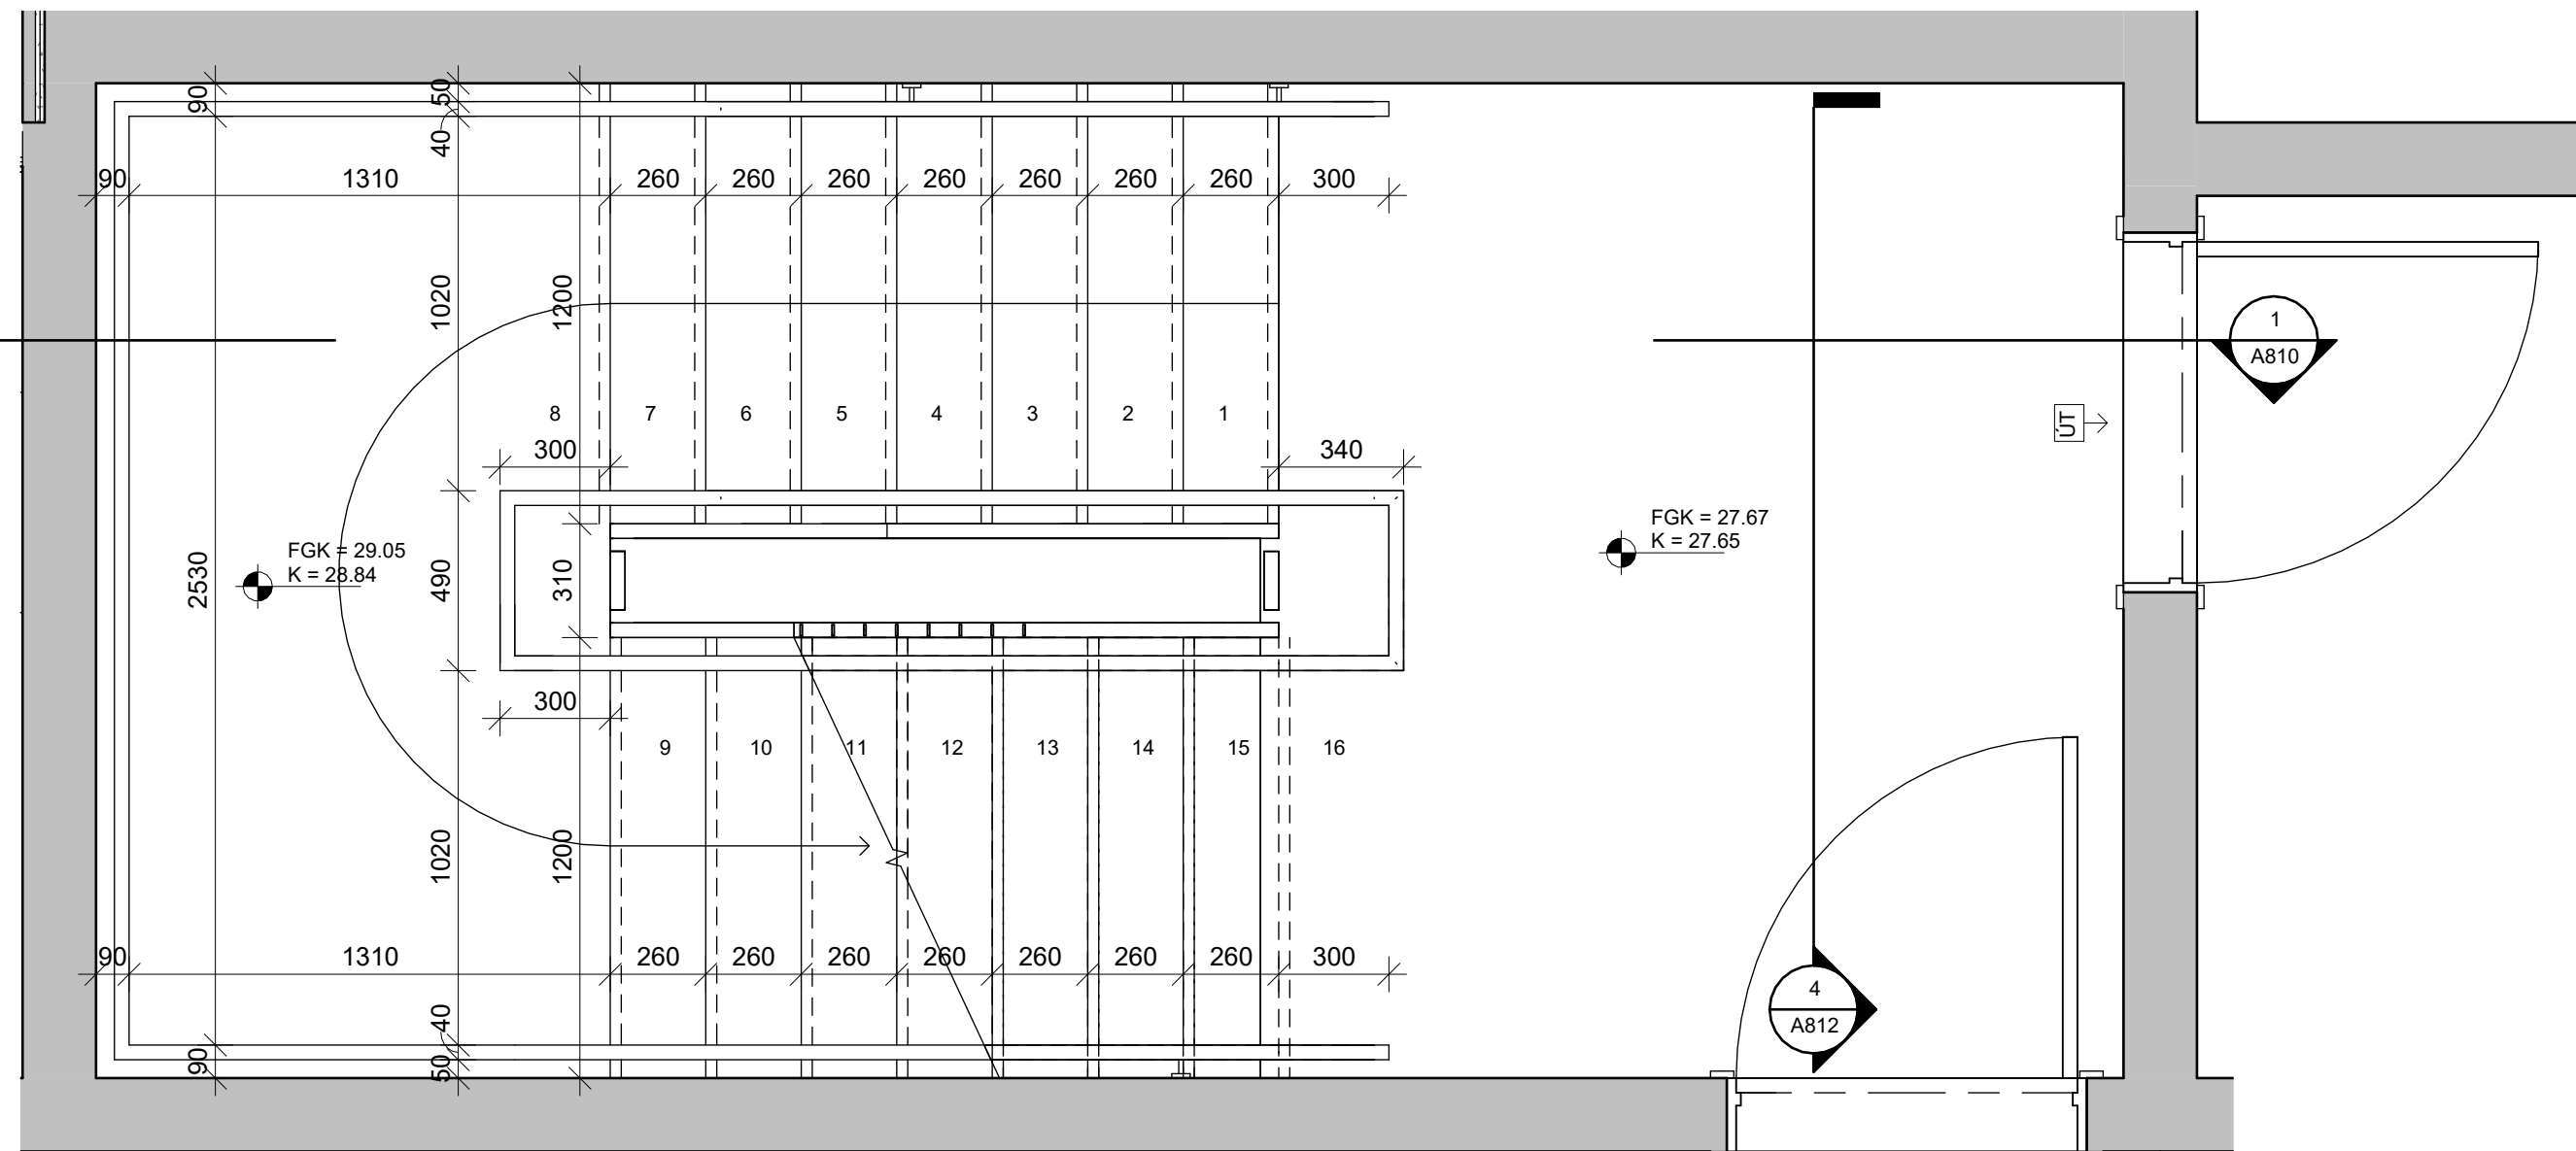

3 1. hæð - Stigahús, hús nr.27
A111

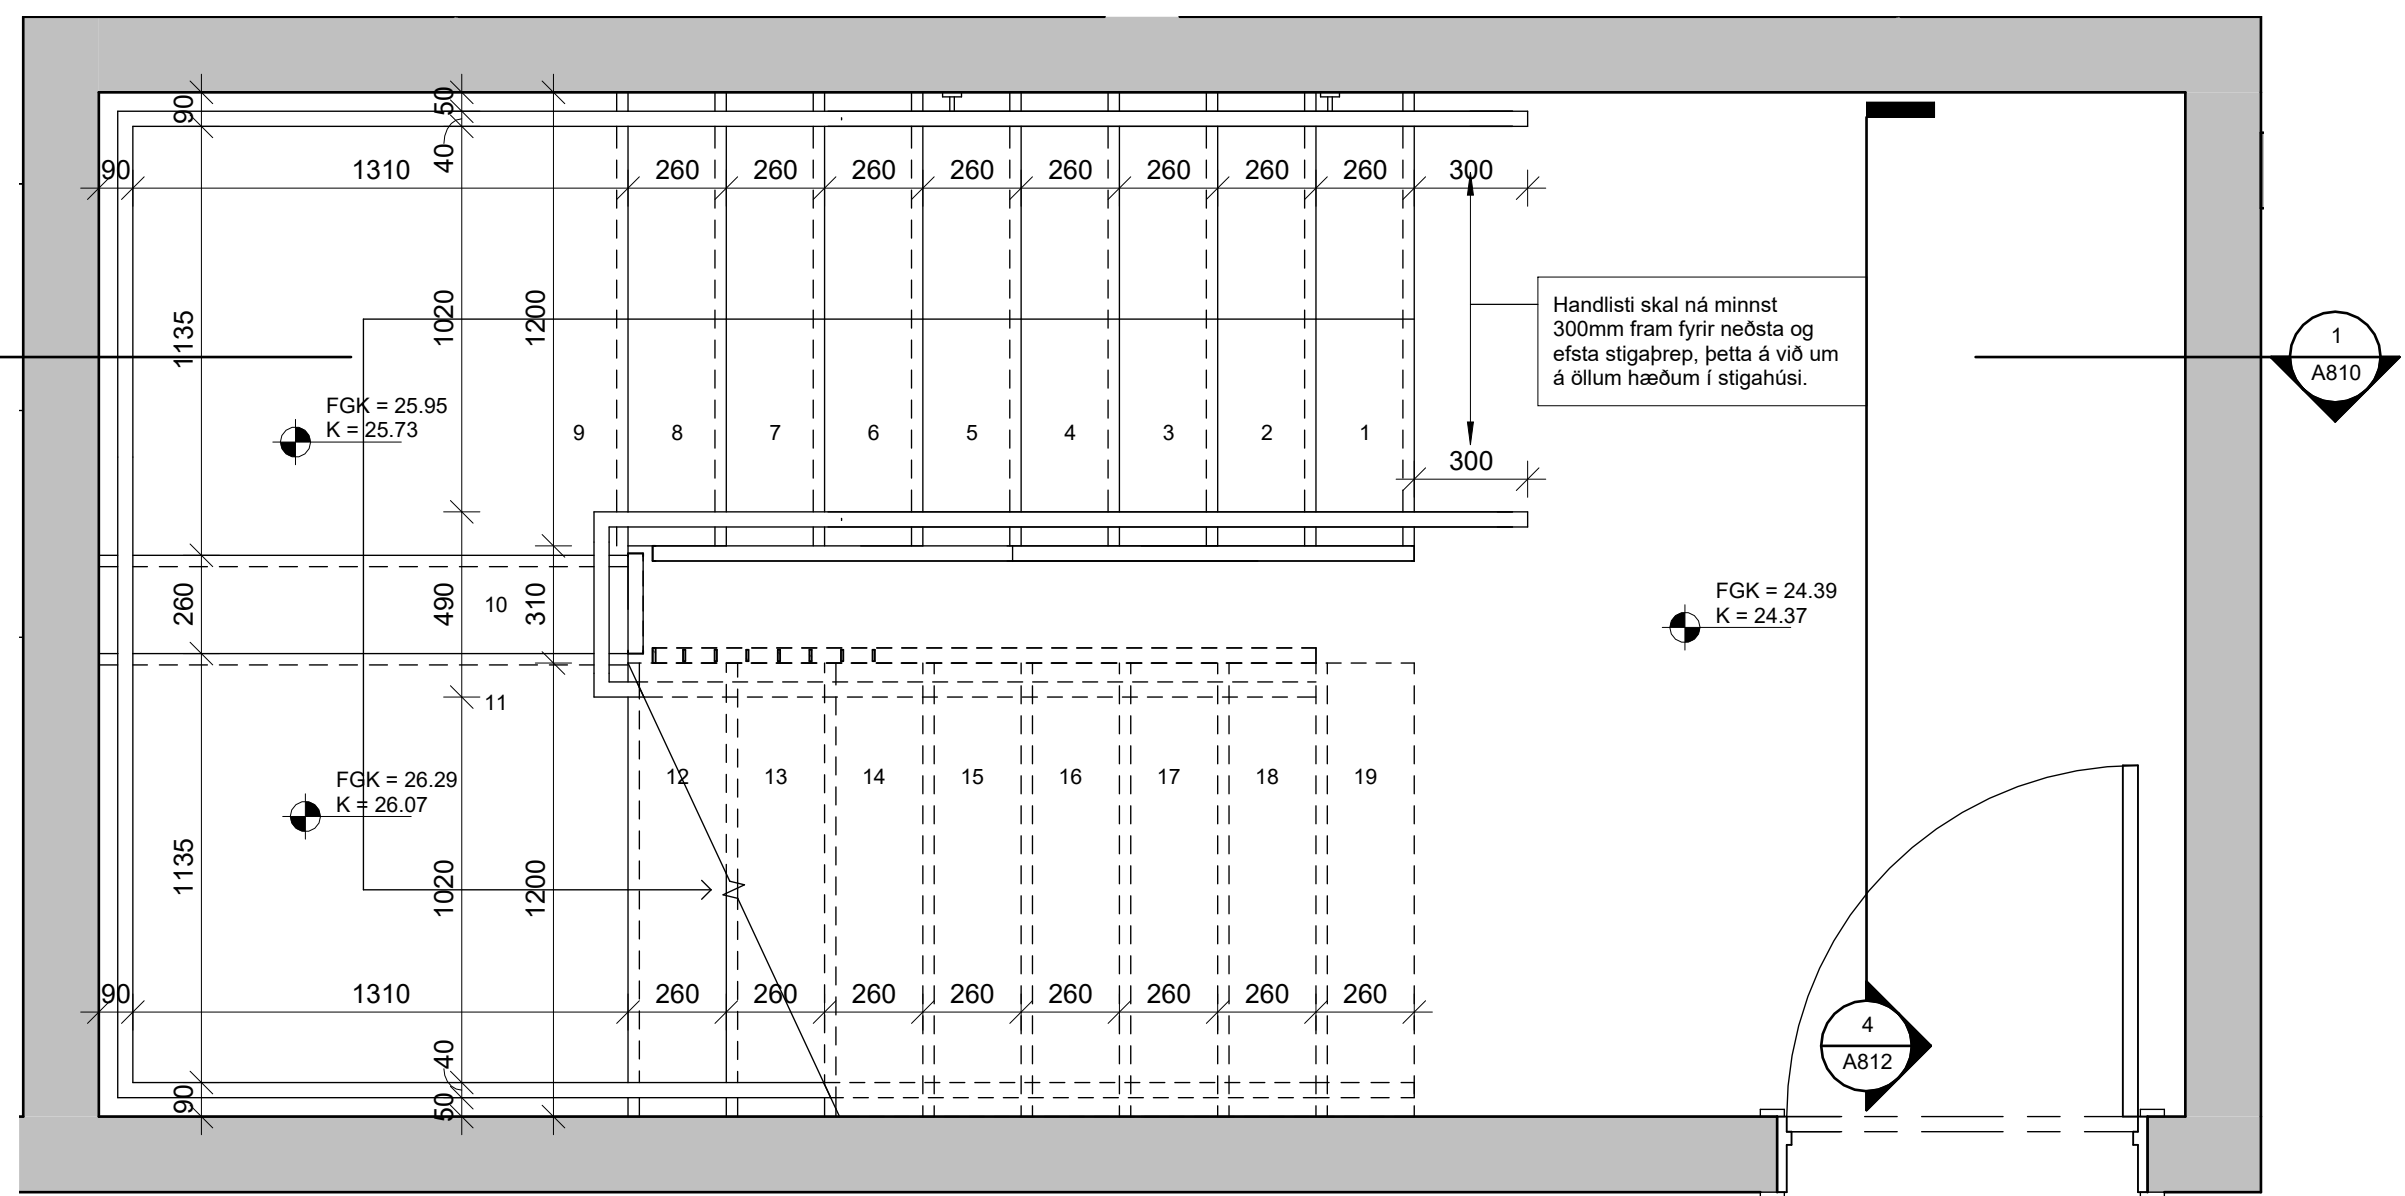


2 0. hæð kjallari - Stigahús, hús nr.27
A101

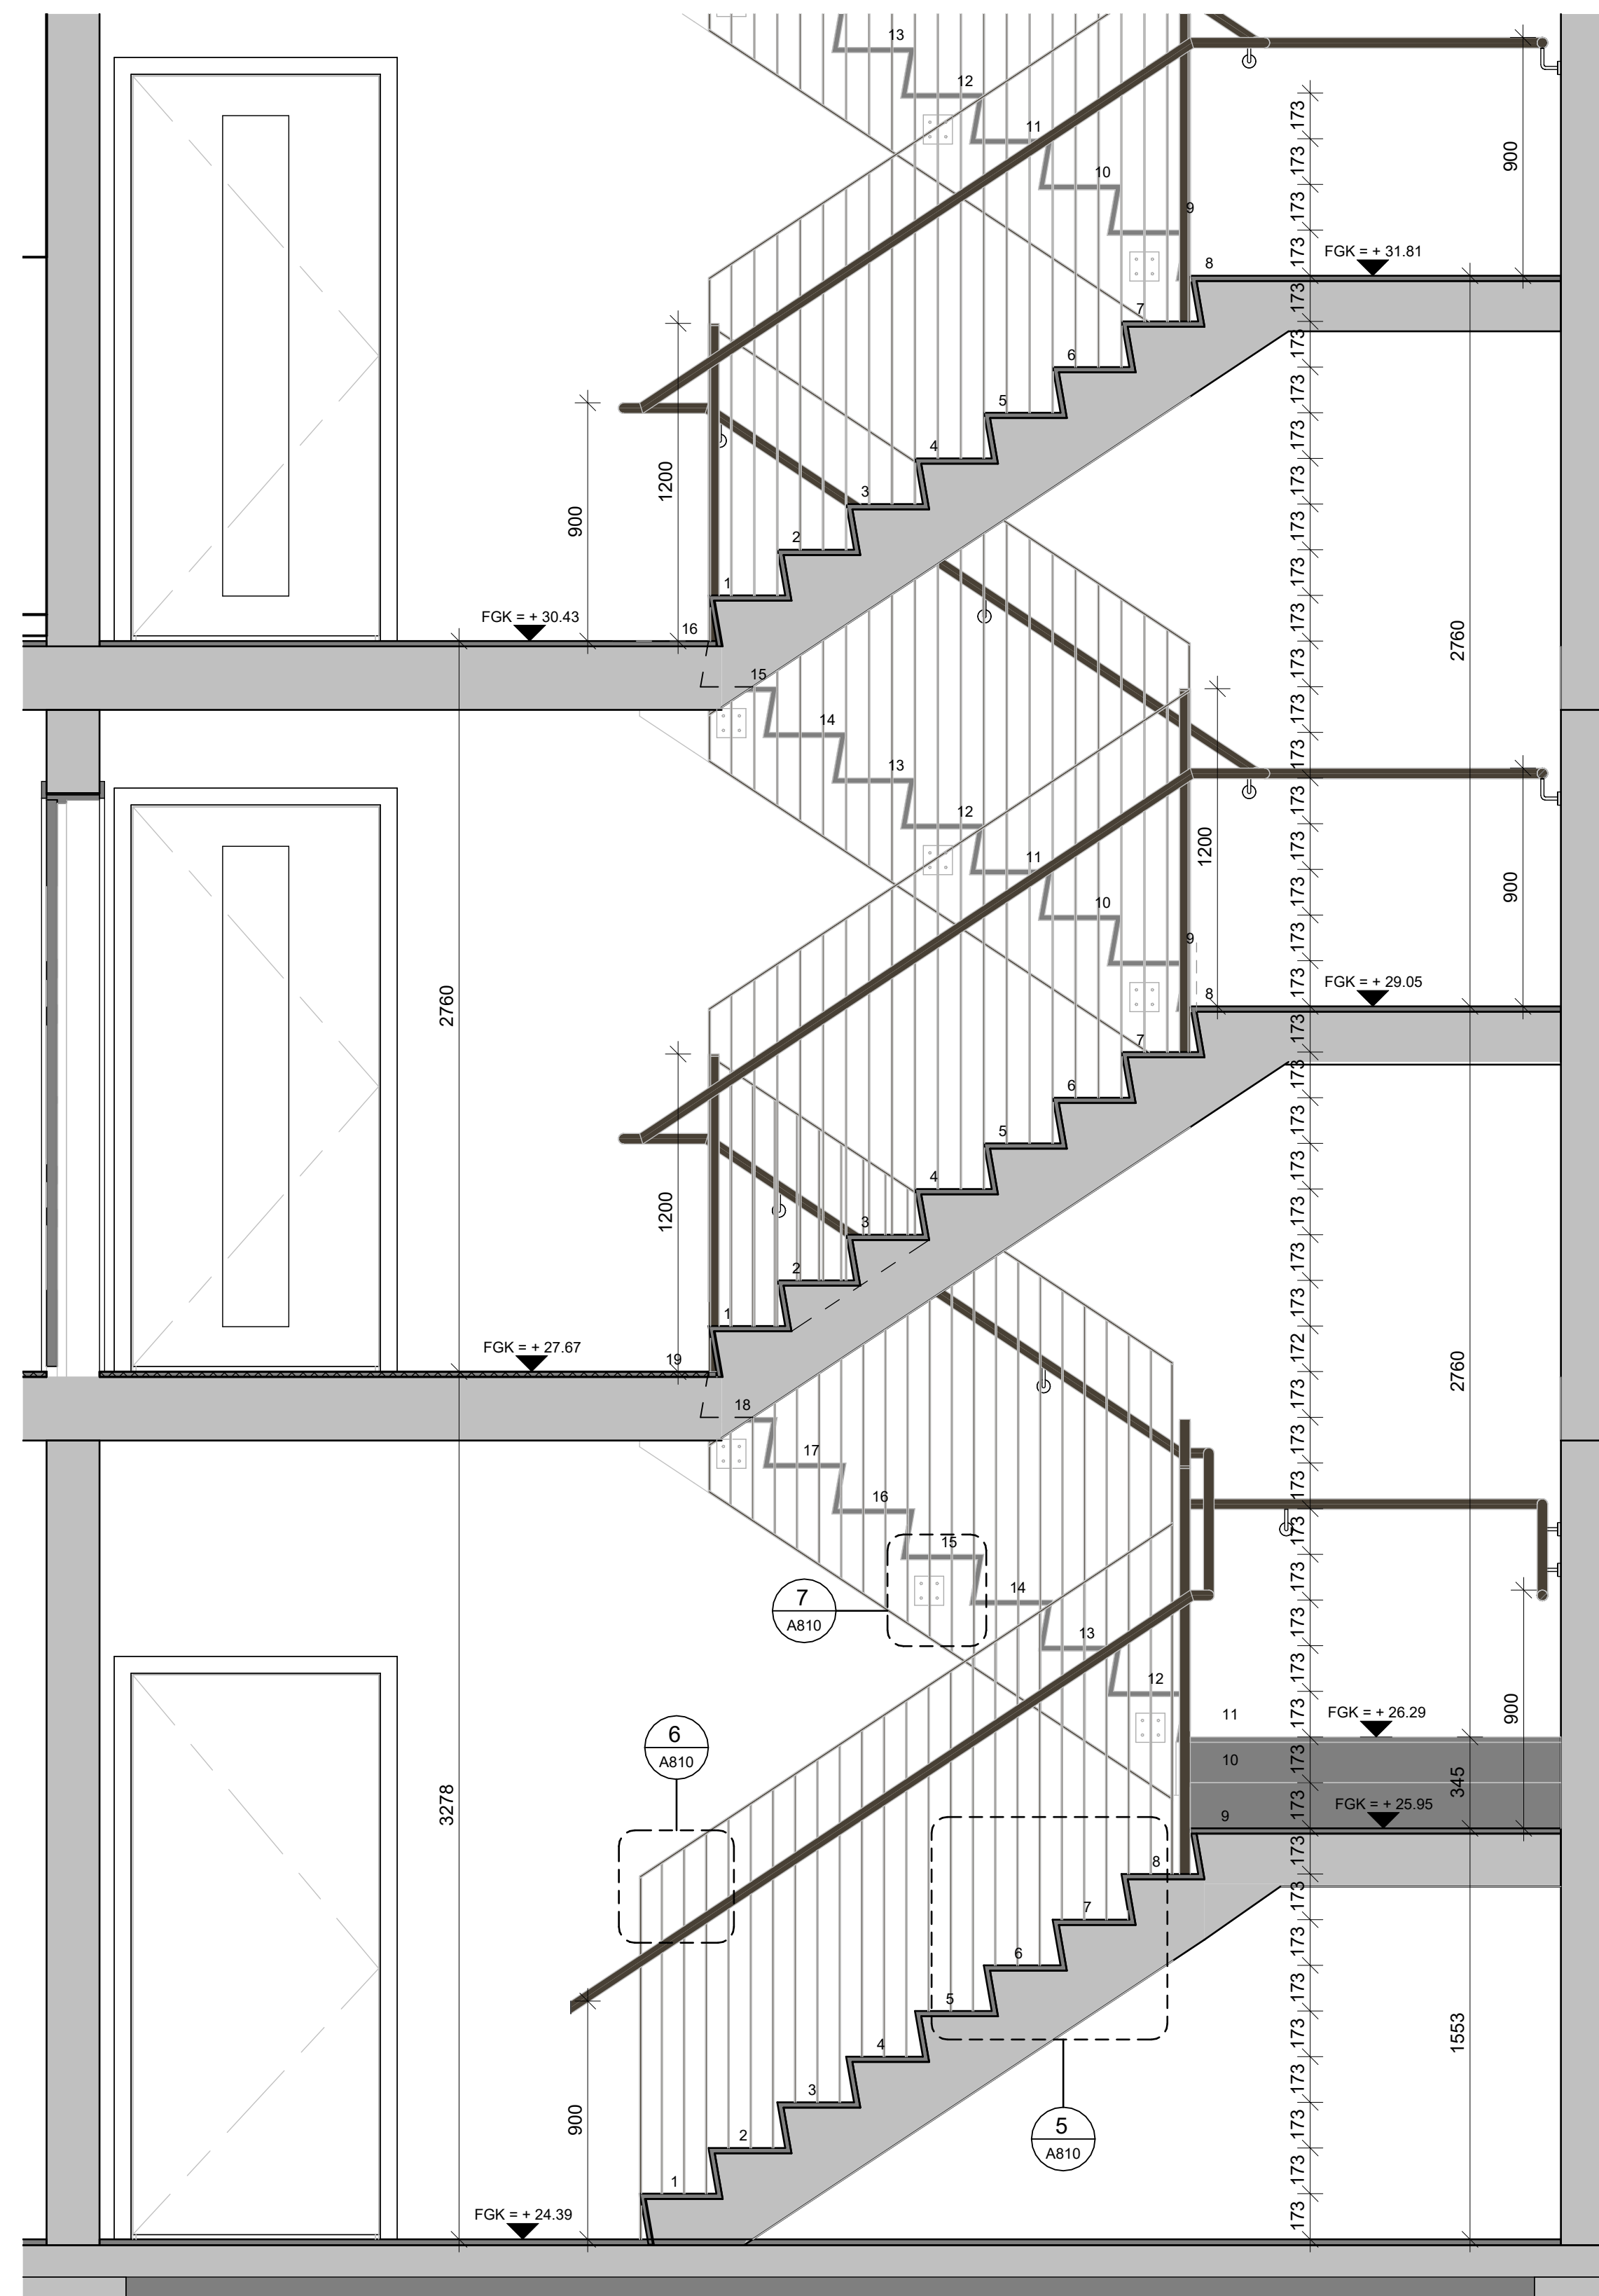


1 Stigahús snið
1 : 20


ATH! Stigahús speglast í Hringhömrum 29

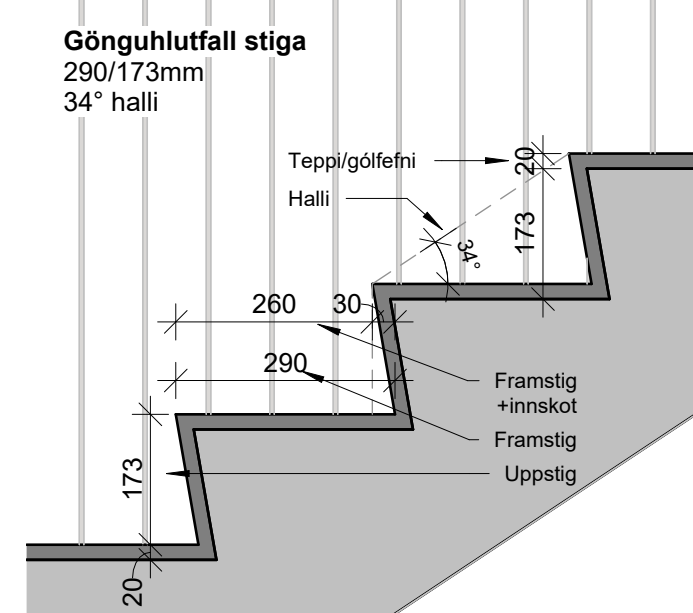

5 Gönguhlutfall
1 : 10

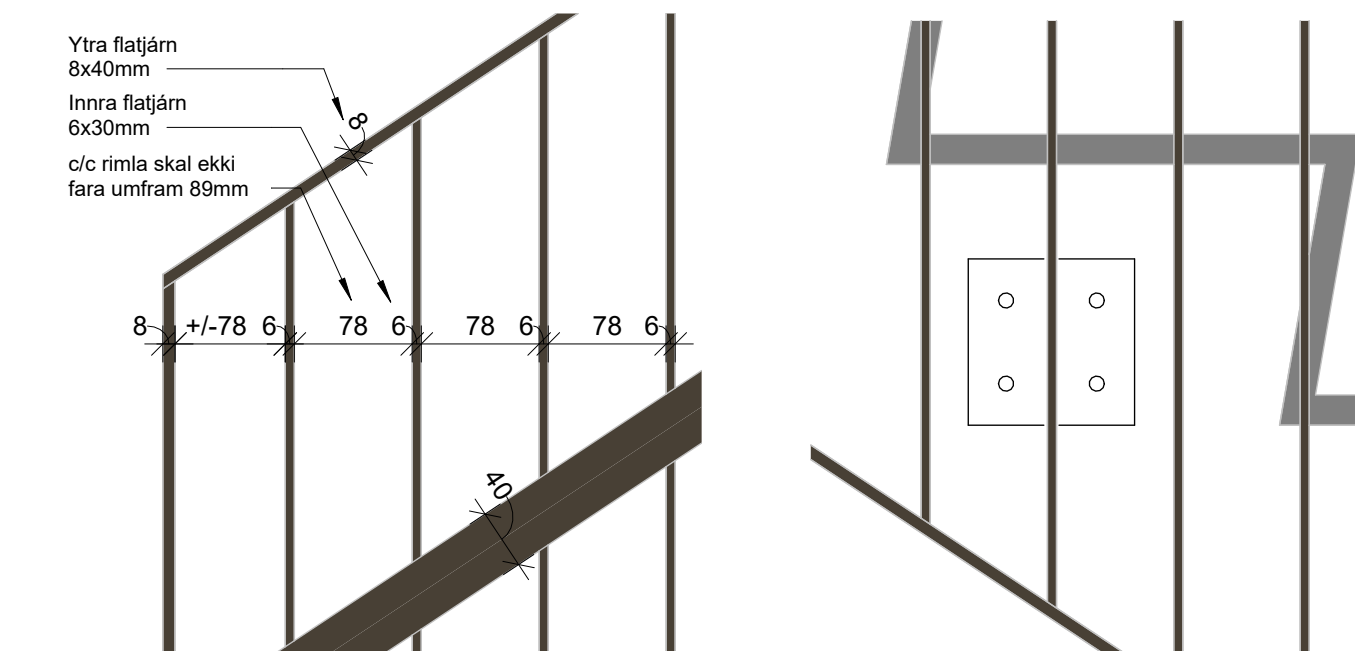


6 Stigahandrið
1 : 5

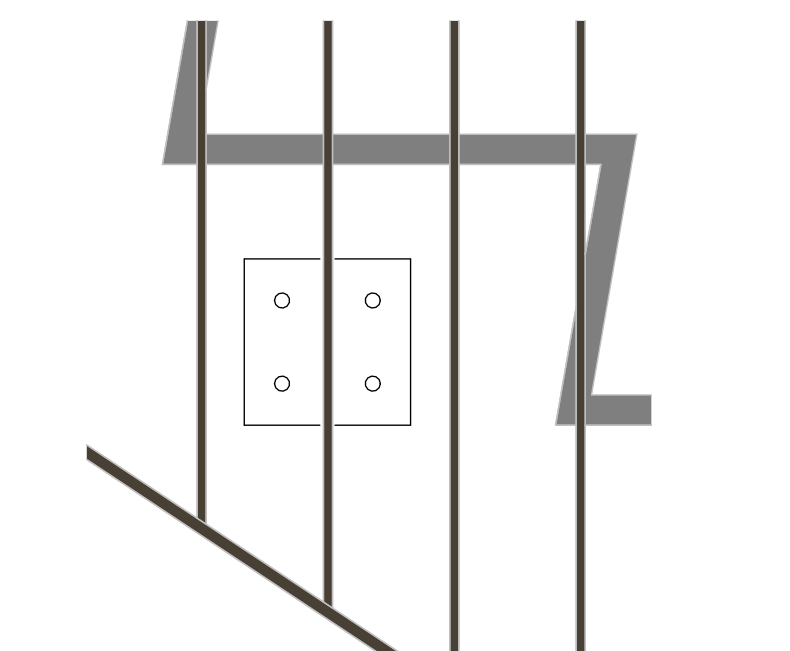

7 Stigahandrið festingar
1 : 5

ÚTGÁFUFRILL			
NR.	DAGS.	SKÝRINGAR	TEIKNAD ÚTGEFID AF AF

Öll mál í millimetrum, staðfærast áður en framkvæmdir hefjast. Málið ekkí af teikningum. Misræmi í teikningum og ónsur vafsaðrið tilkynnst hönnunarstjóra strax. Lesa skal teikningar með viðeigandi verkýsingum.

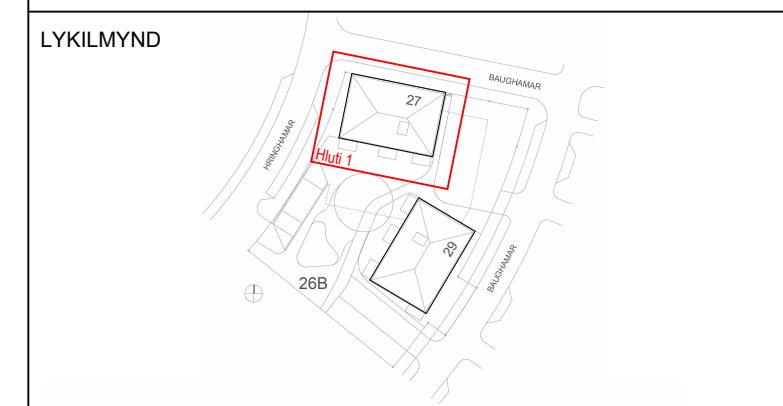

YRKI ARKITEKTAR
Mýrargötu 26, 101 Reykjavík
Sími: 552 6629 - yrki@yrki.is
Kt: 560997-3109 - www.yrki.is

DAGS. UNDIRSKR. FH. YRKI ARKITEKTA (nafn & kennitala)
Sólveig Berg
260166-5819

DAGS. UNDIRSKR. HÖNNUNARSTJÓRI (nafn & kennitala)
Sólveig Berg
260166-5819

VERKKAUPI: **GG hús ehf.**

VERK **Hringhamar 27-29**
Verkefningar

TILVÍSUN Í GILDANDI ABALUPPDRATT

TEIKNING Stigahús - Grunnmyndir og snið kjallara, 1. og 2. hæðar

TEIKNINGANÚMÉR **A810**

DAGSETN.	MKV.	ÚTGÁFA
04.03.2024	1:20	

VERKNÚMÉR	TEIKNAD AF:	ÚTGEFID AF:
V400	EKP	EKP/SB

HÖNNUNUR ÁSKILUR SÉR ALLAN RÉTTA Á TEIKNINGUM - FJÓLFÖLDUN ER HÁB SKRIFLEGGU SAMÞYKKI ©

ÚTGÁFUERILL

NR.	DAGS.	SKÝRINGAR	TEIKNAD AF	ÚTGEFID AF
-----	-------	-----------	------------	------------

Öll mál í millimetrum, staðfærast áður en framkvæmdir hefjast. Málóð ekki af teikningum. Misræmi í teikningum og önnur vafaatriði tilkynnist hönnunarstjóra strax. Lesa skal teikningar með viðeigandi verkýsingum.

LYKILMYND



YRKI ARKITEKTAR
Mýrargötu 26, 101 Reykjavík
Sími: 552 6629, yrki@yrki.is
Kt: 560997-3109, www.yrki.is

DAGS. UNDIRSKR. FH. YRKI ARKITEKTA (nafn & kennitala)
Sólveig Berg
260166-5819

DAGS. UNDIRSKR. HÖNNUNARSTJÓRI (nafn & kennitala)
Sólveig Berg
260166-5819

VERKKAUPI: **GG hús ehf.**

VERK **Hringhamar 27-29**
Verkteikningar

TILVÍSUN Í GILDANDI AÐALUPPDRATT



TEIKNING Stigahús - Grunnmyndir og snið 3., 4. og 5. hæðar

TEIKNINGANÚMÉR **A811**


DAGSETN. **04.03.2024** MKV. **1 : 20** ÚTGÁFA

VERKNÚMÉR **V400** TEIKNAD AF: **EKÞ** ÚTGEFID AF: **EKÞ/SB**


HÖNNUNUR ÁSKILUR SÉR ALLAN RÉTTA Á TEIKNINGUM - FJÓLFÖLDUN ER HÁB SKRIFLEGSU SAMÞYKKI ©

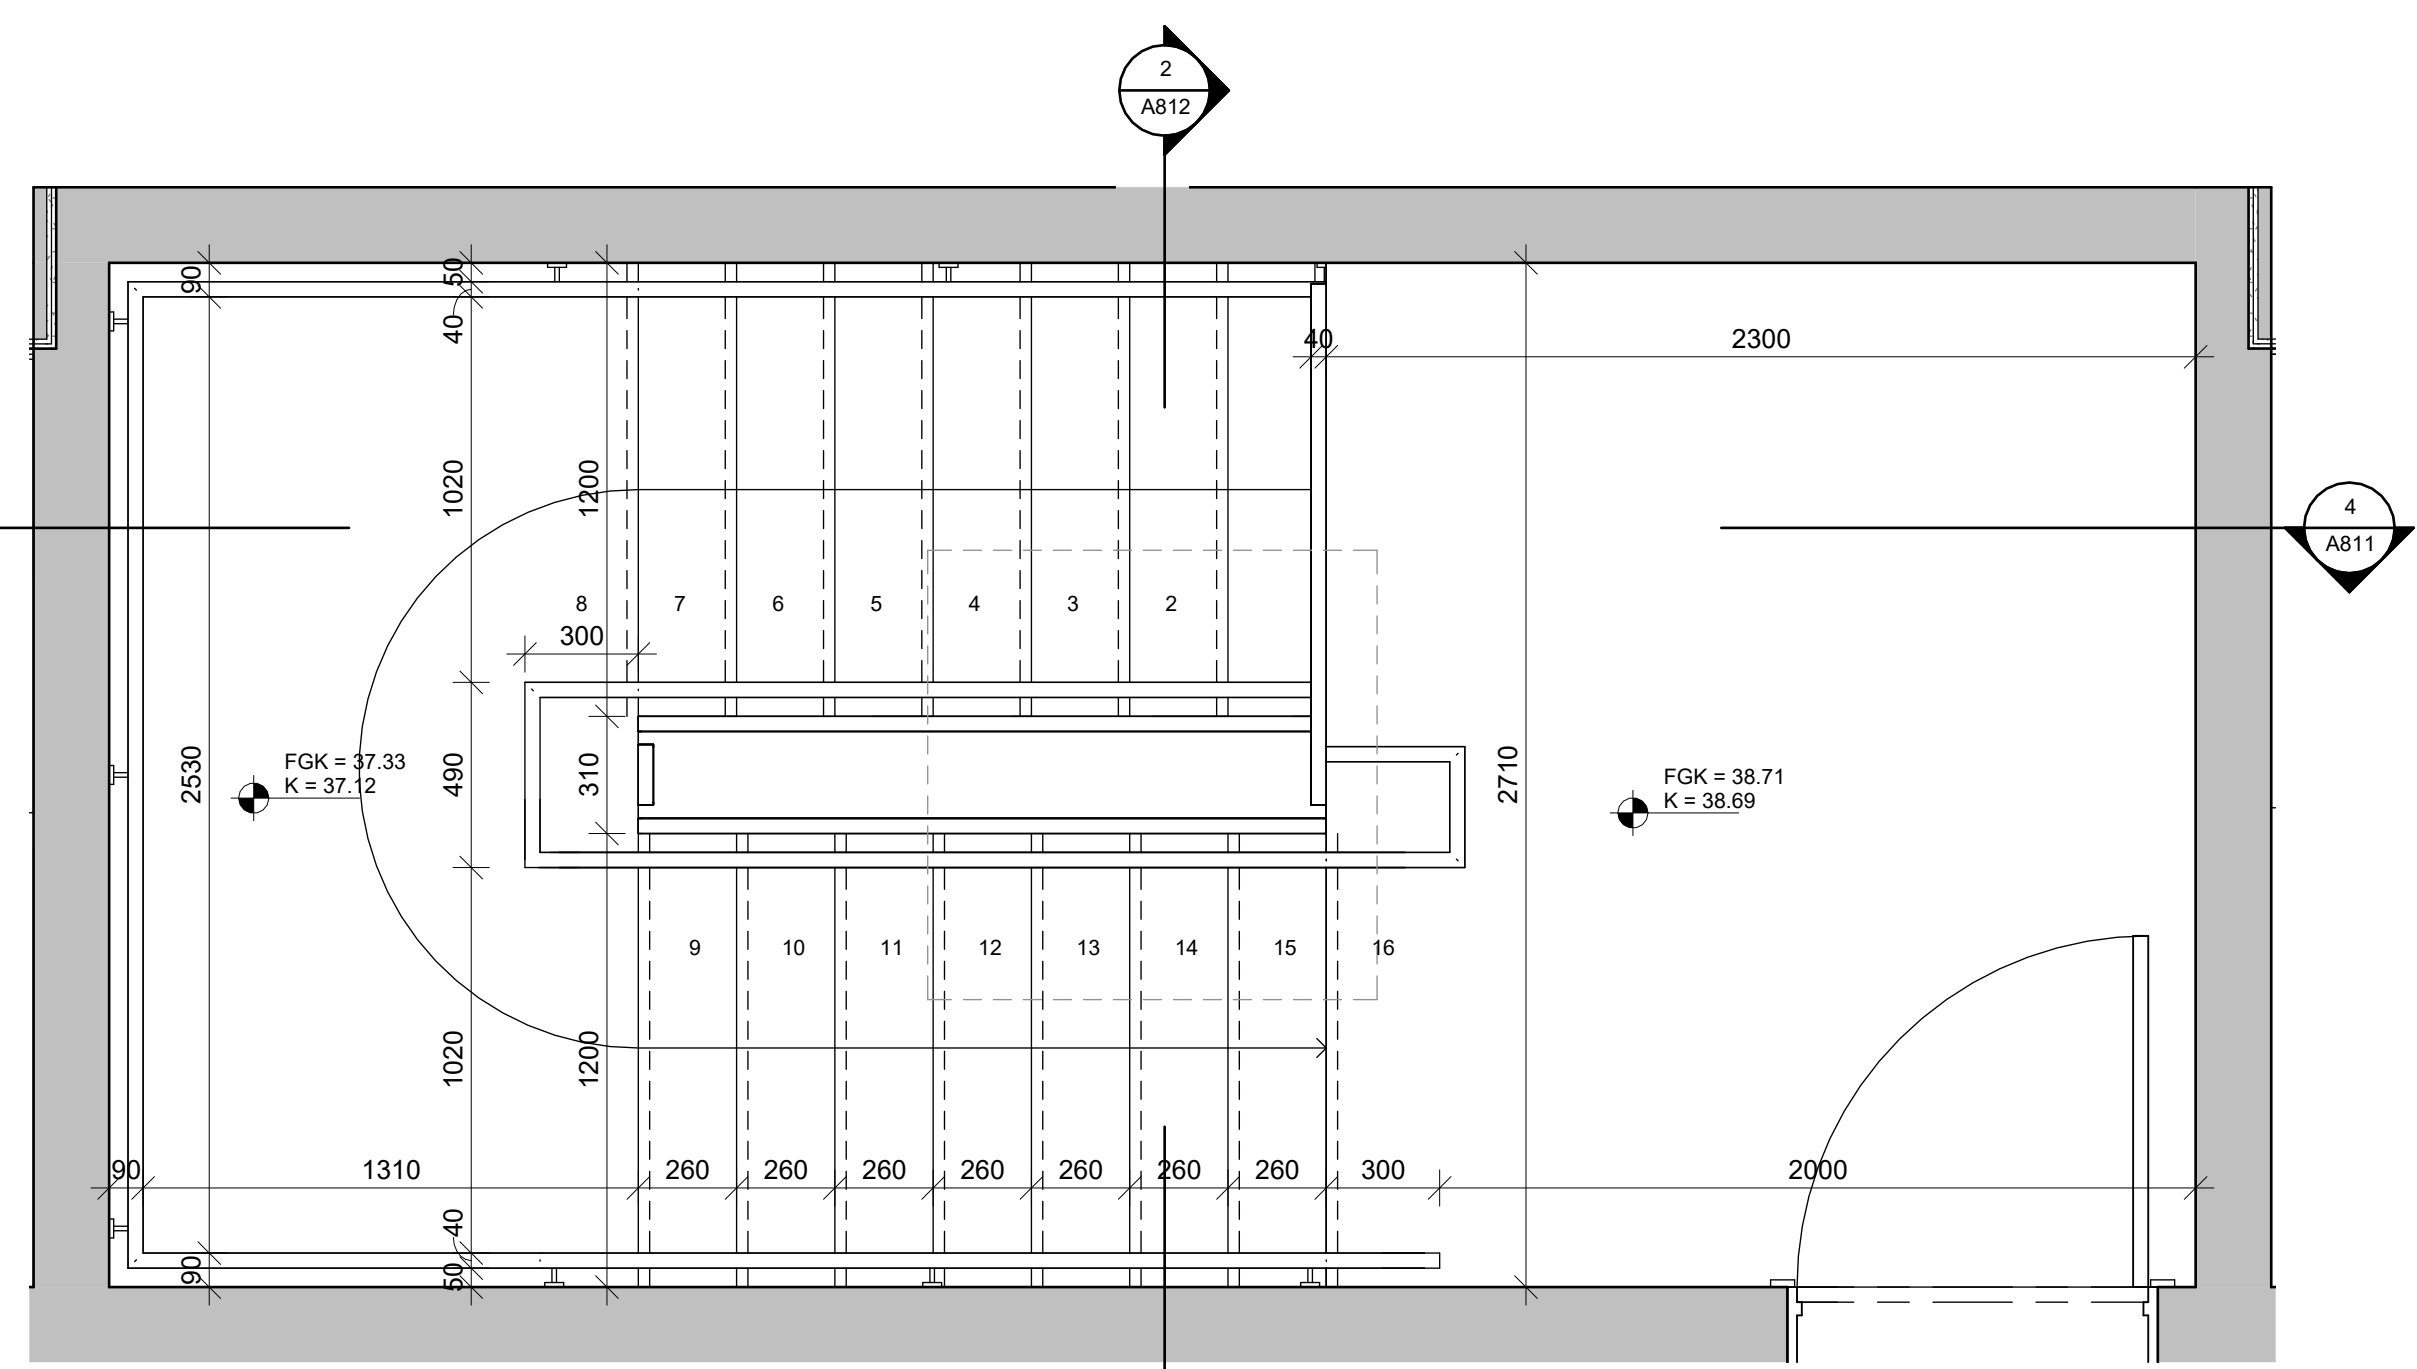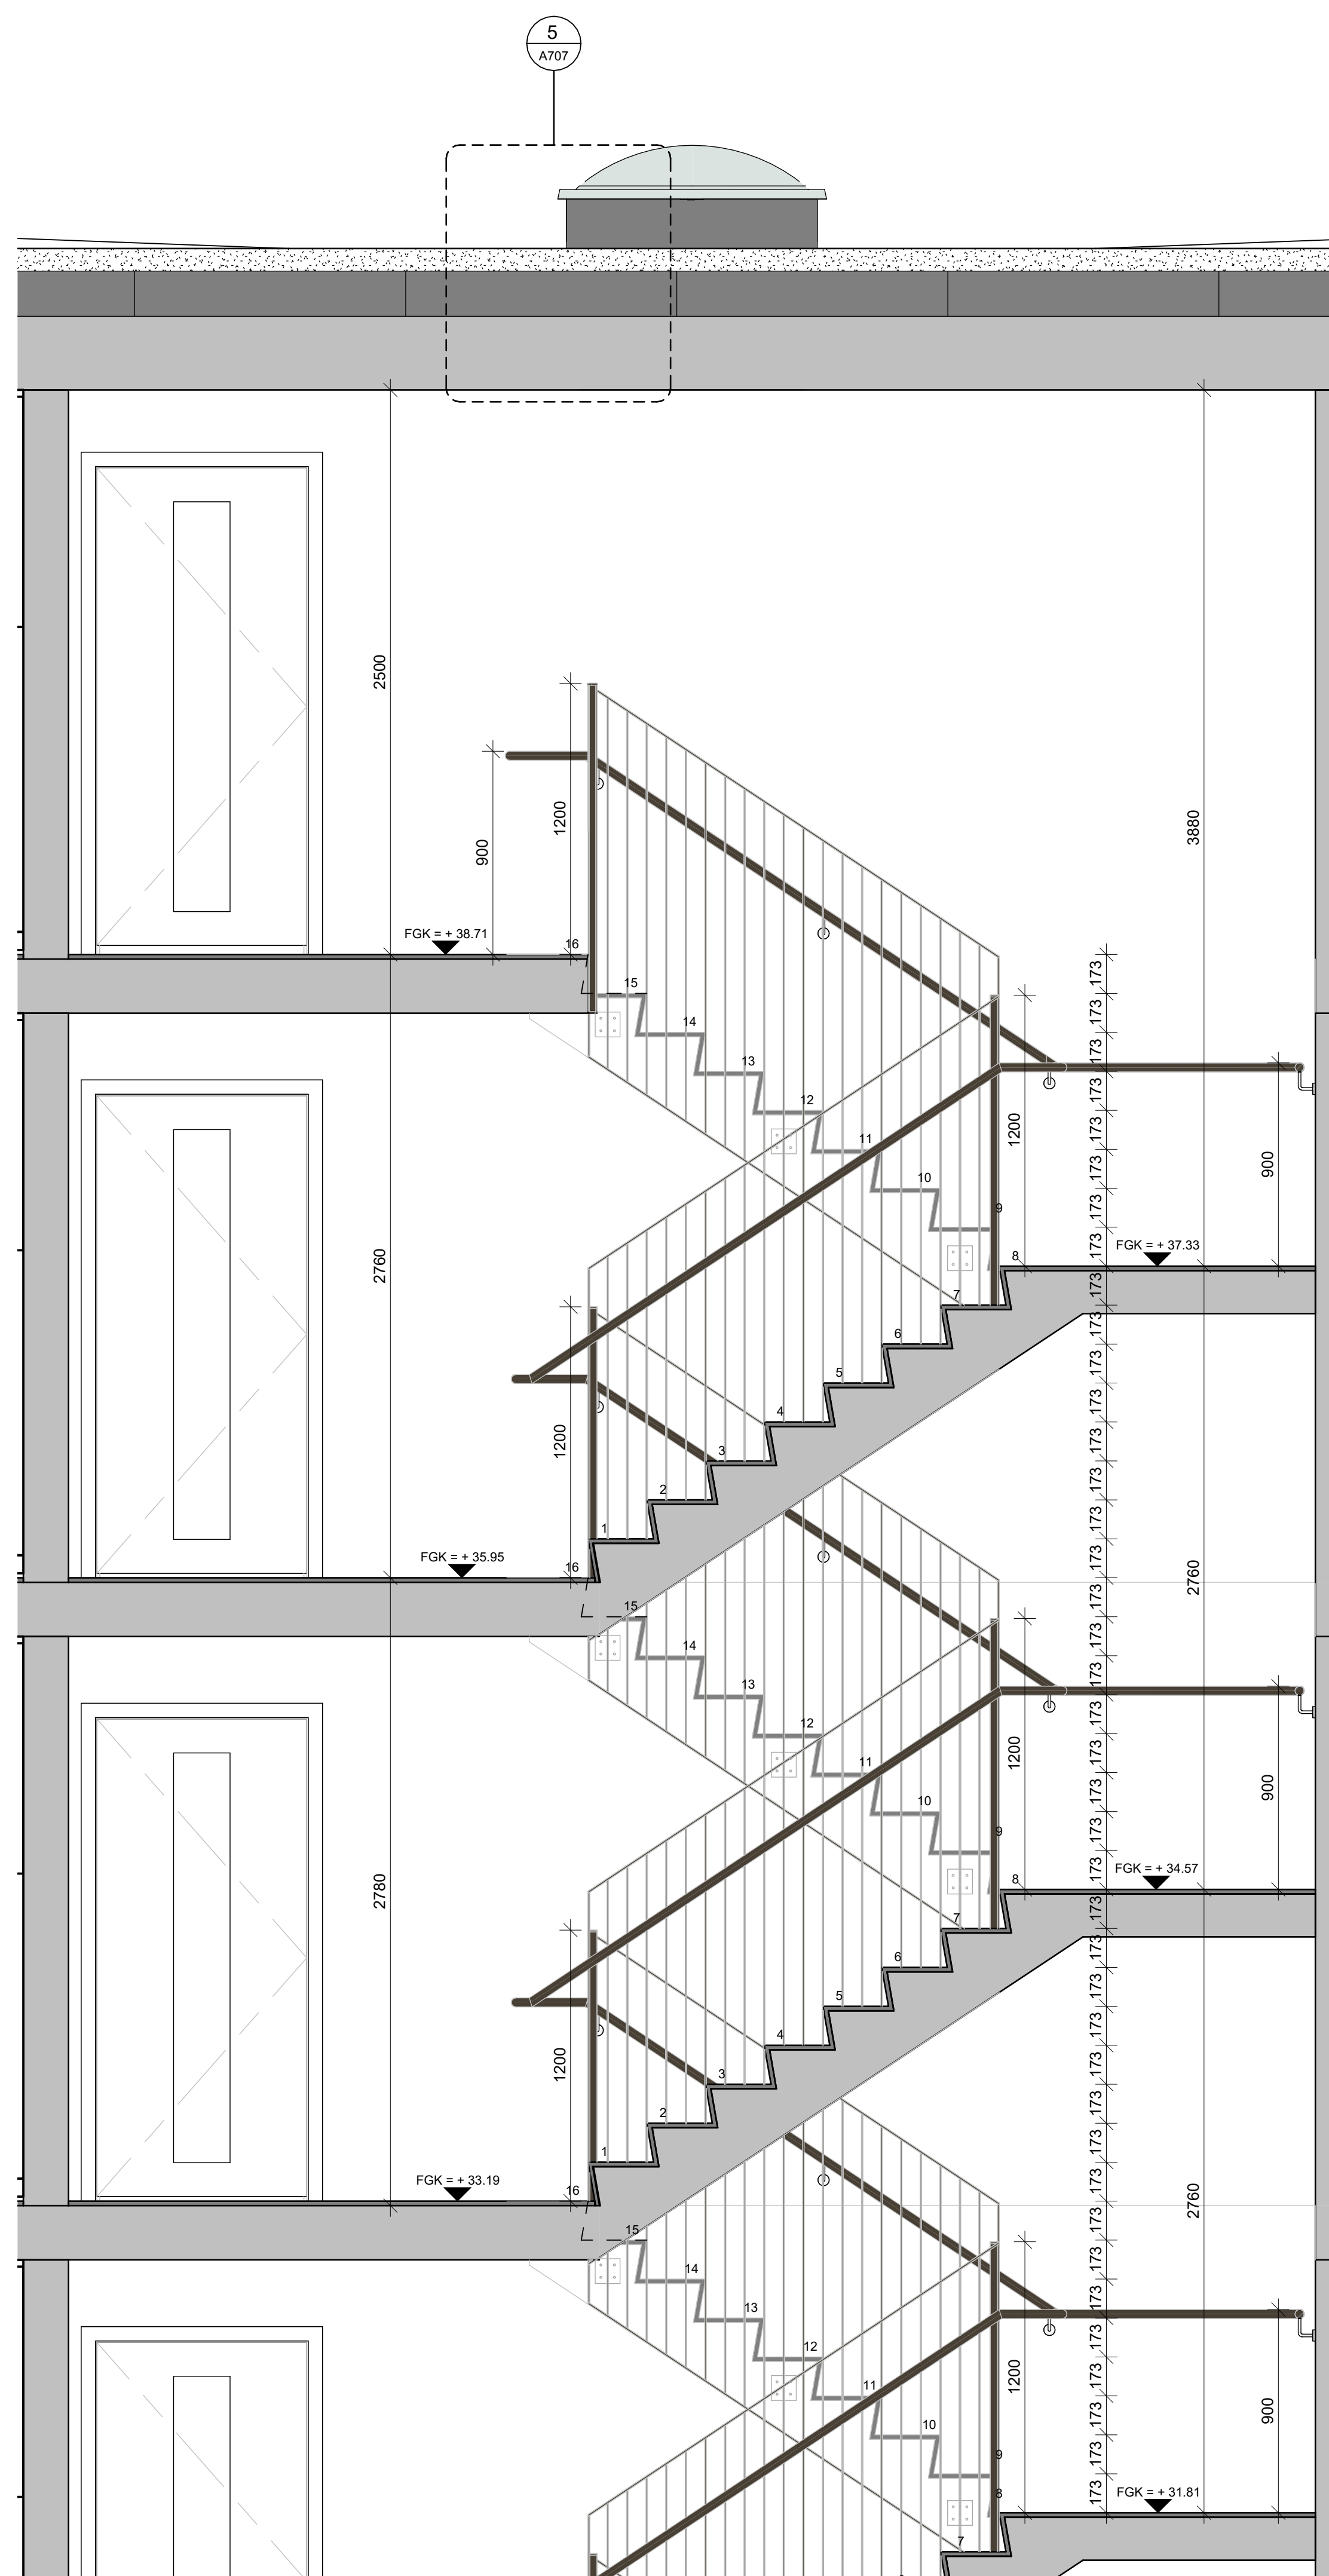


3 5. hæð - Stigahús, hús nr.27
A151

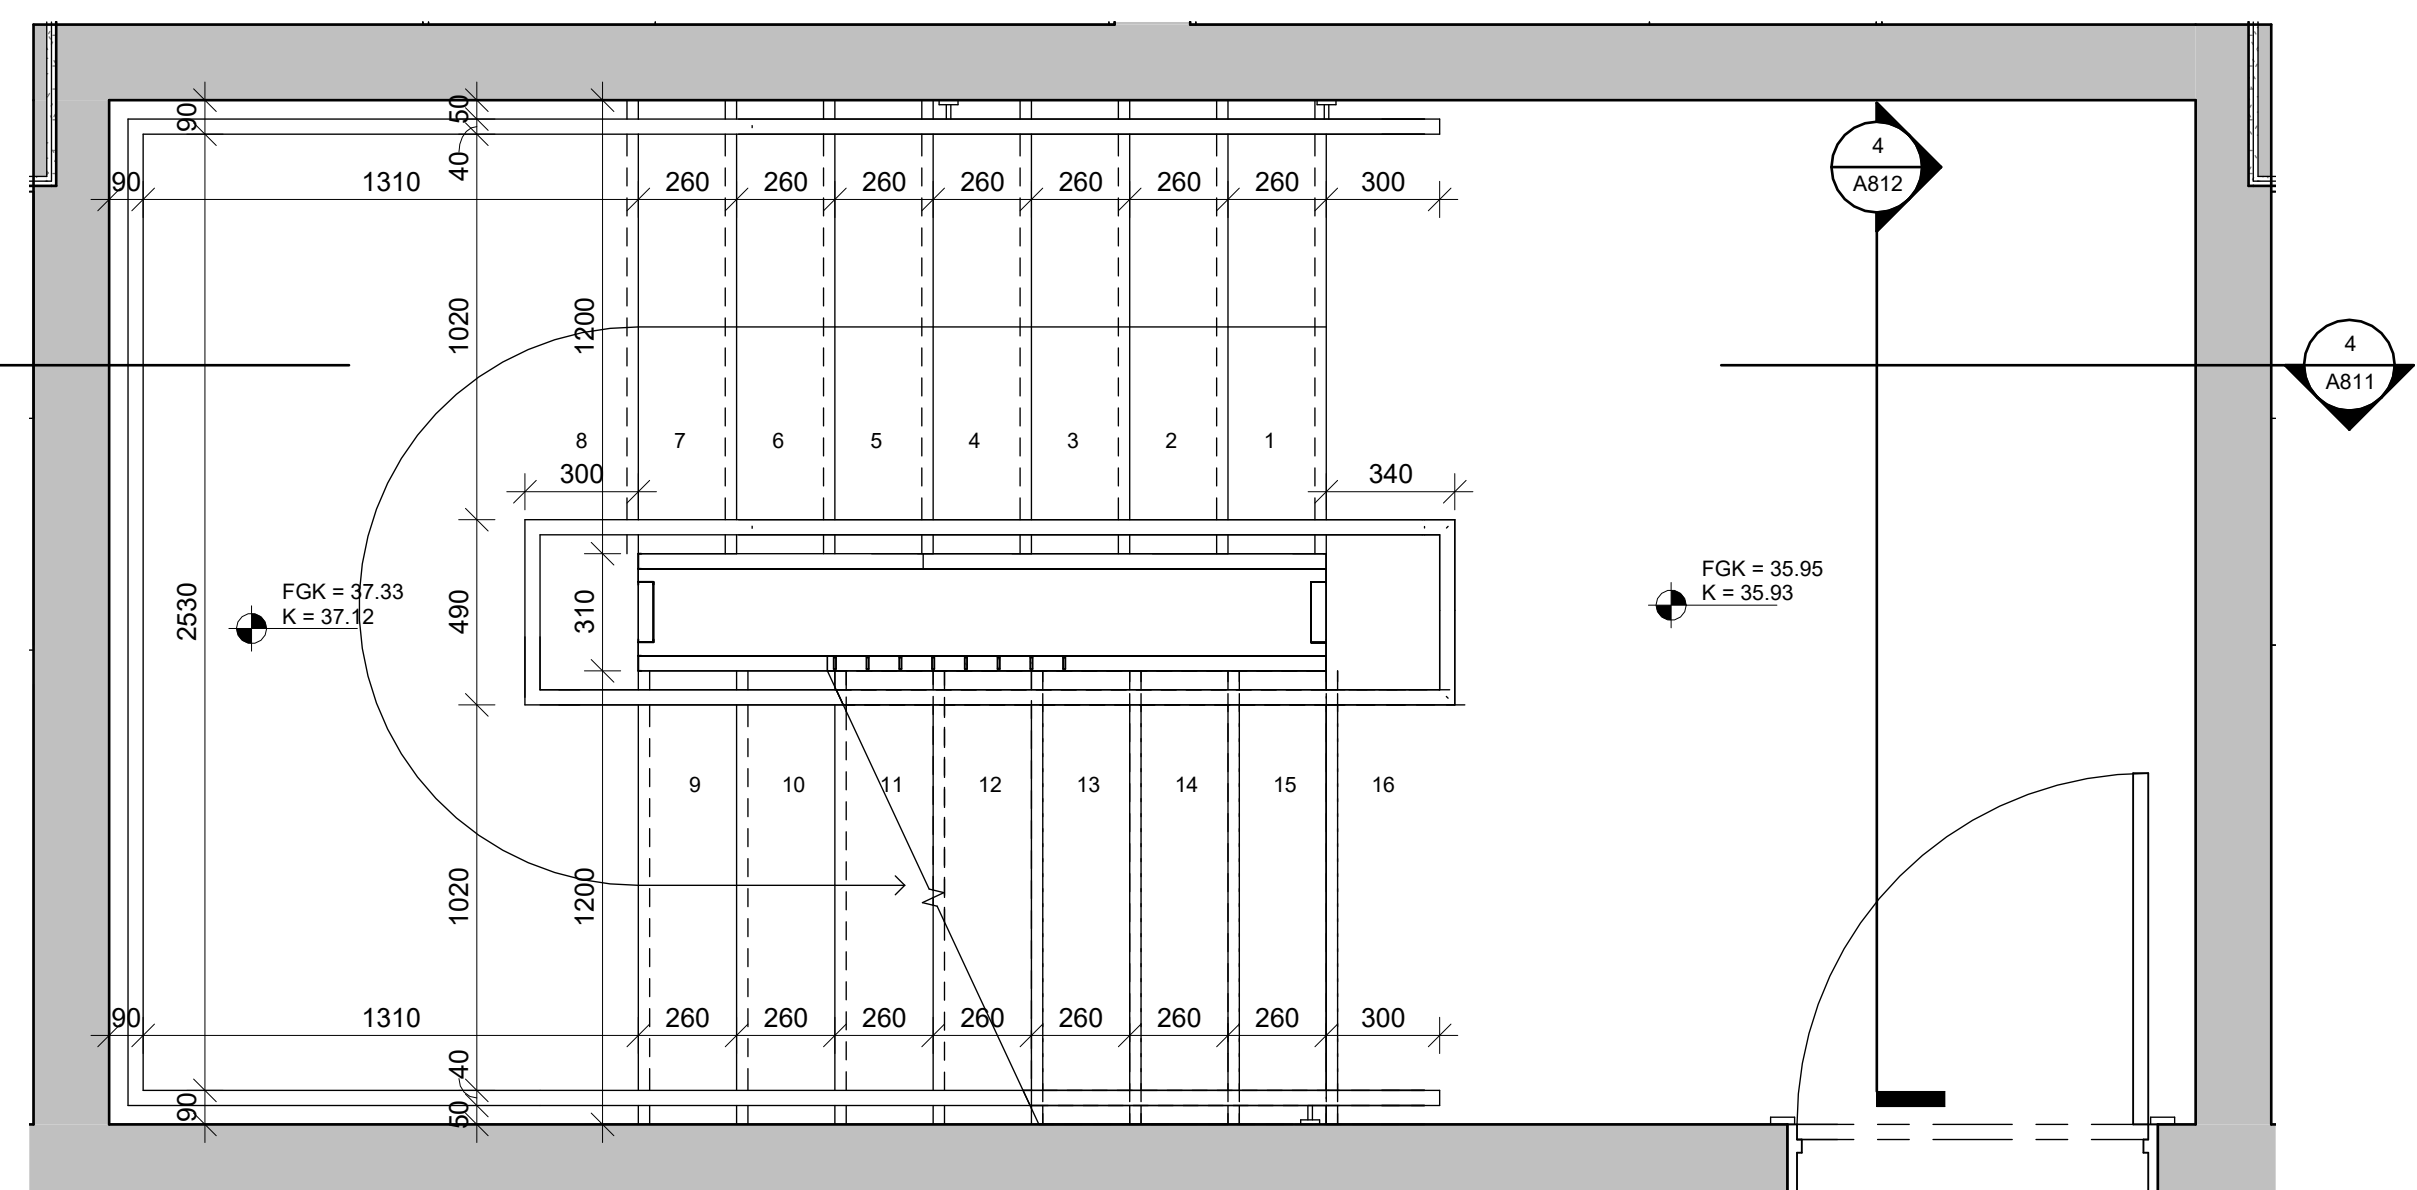

2 4. hæð - Stigahús, hús nr.27
A141

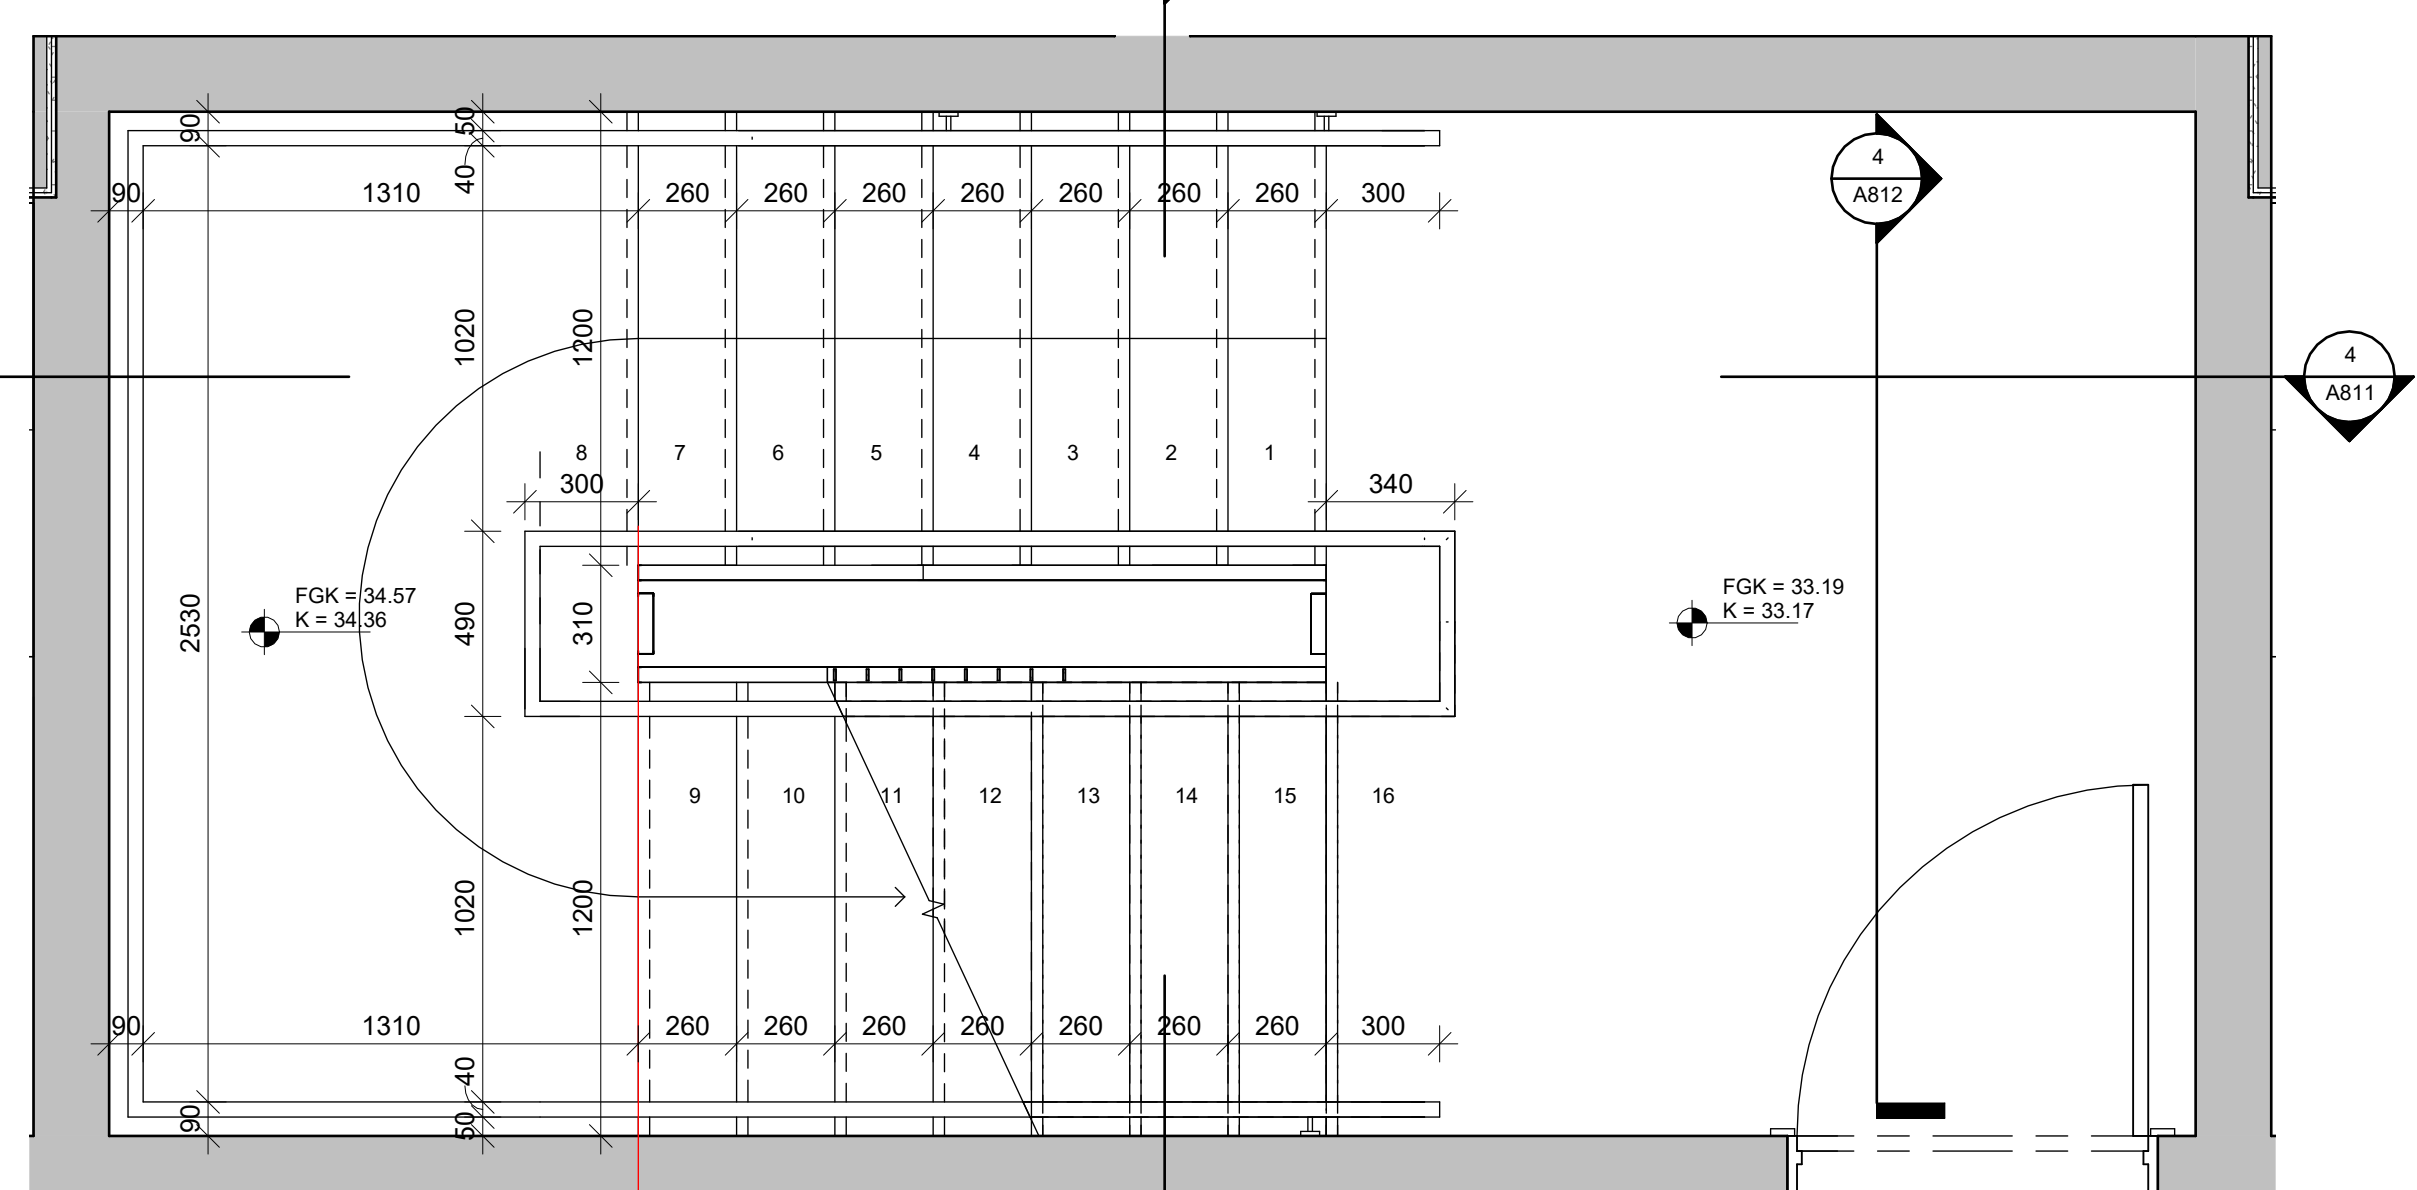

1 3. hæð - Stigahús, hús nr.27
A131

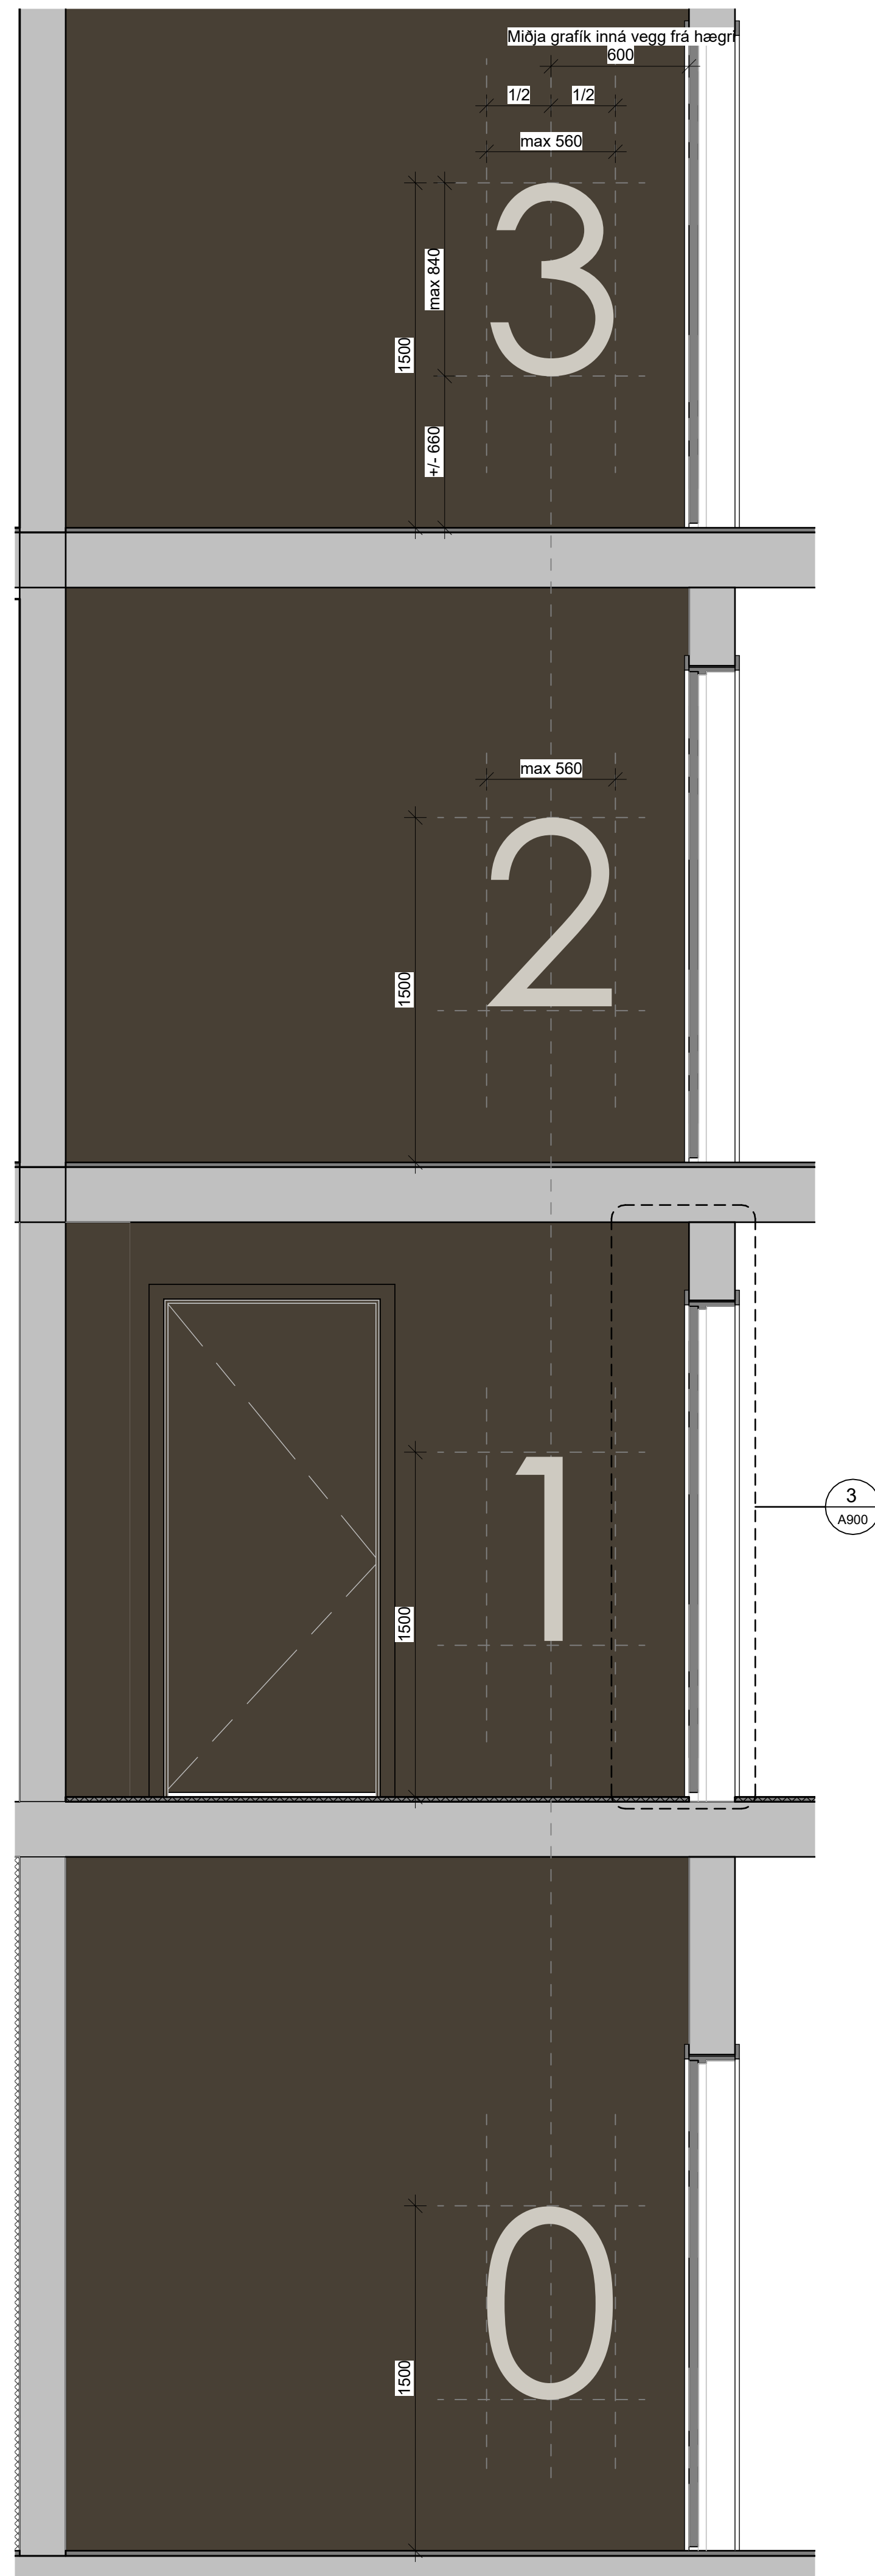


4 Stigahús snið - Grafík 0. - 3. hæð
A810

Grafík í stigahúsi 0. - 5. hæðar.

Veggur heilmálaður í litnum: NCS S 8505-Y20R.
Grafík stensluð á vegg í litnum: NCS S 2002-Y50R

Leturgerð : Century Gothic
Stærð og staðsetning skv. leiðbeiningum á teikningu,
leiðbeiningar gilda fyrir grafík á öllum hæðum í báðum
húsum.


ATH eftirfarandi málsetningar og leiðbeiningar eru
teknar úr húsi nr. 27, athuga þarf speglanir á
málsetningum/staðsetningum fyrir hús nr. 29, ekki
skal spegla grafík.

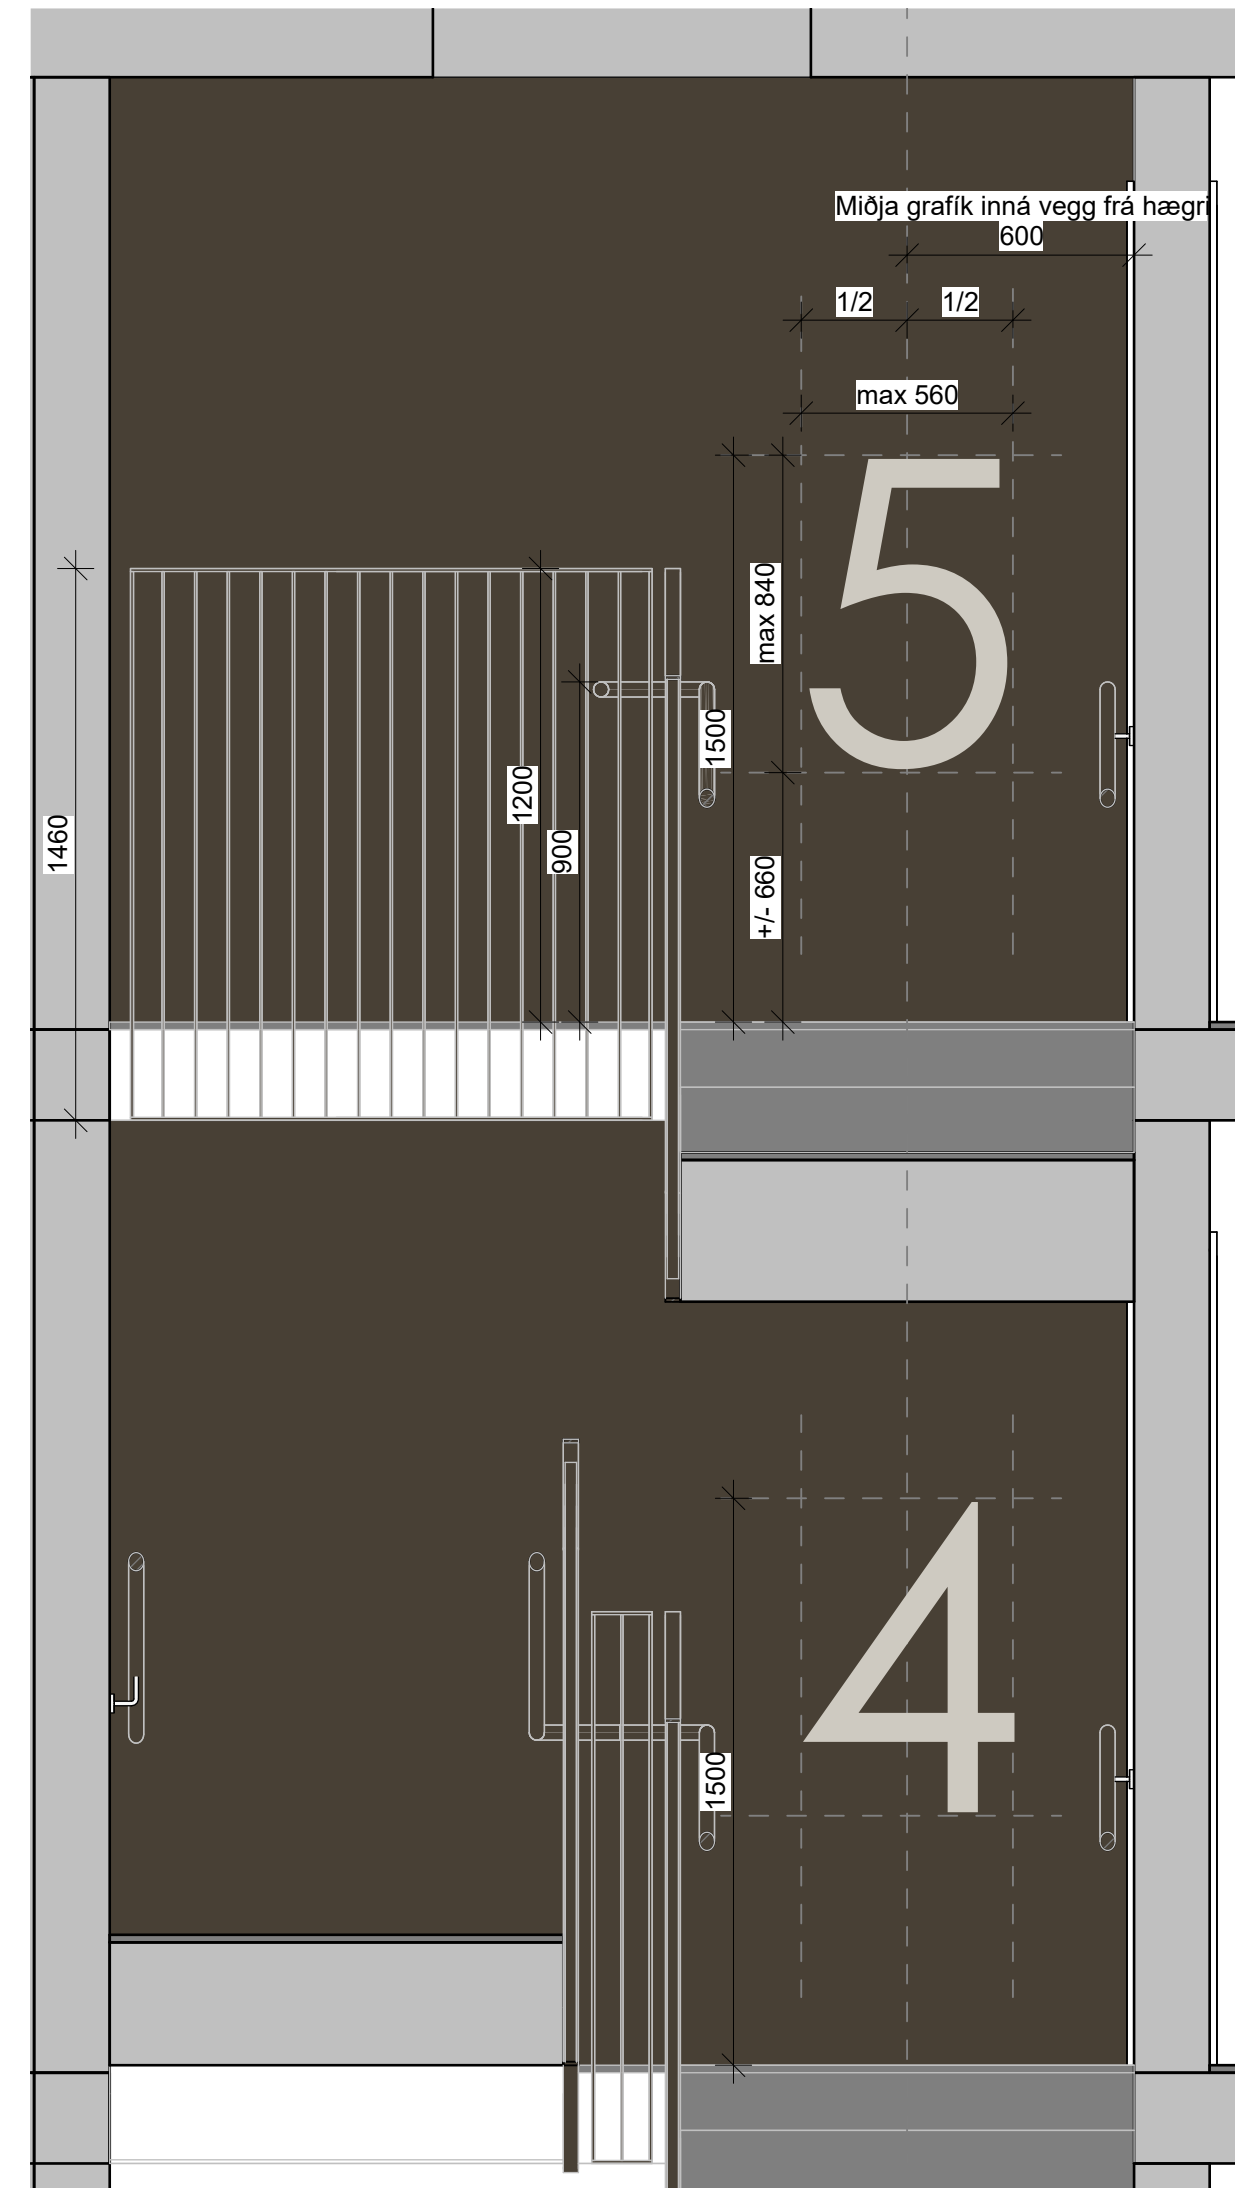

2 Stigahús snið - Grafík 4. - 5. hæð
A811

ÚTGÁFUERILL			
NR.	DAGS.	SKÝRINGAR	TEIKNAD ÚTGEFID AF AF

Öll mál í millimetrum, staðfærast áður en framkvæmdir hefjast. Málð ekki af teikningum.
Misræmi í teikningum og önnur vafatrúð tilkynnist hönnunarstjóra strax.
Lesið skal teikningar með viðeigandi verkýsingum.

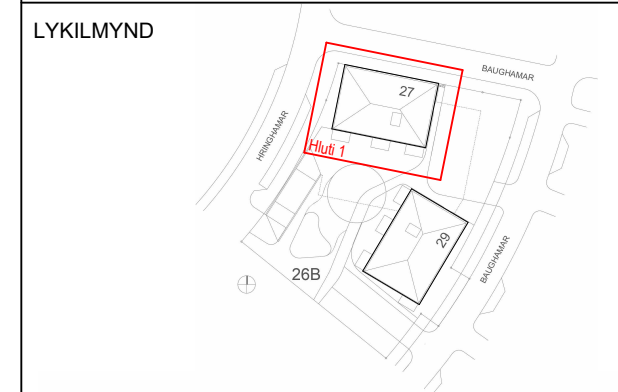

YRKI ARKITEKTAR
Mýrargötu 26, 101 Reykjavík
Sími: 552 6629 - yrki@yrki.is
Kt: 560997-3109 - www.yrki.is

DAGS. UNDIRSKR.	FH. YRKI ARKITEKTA (nafn & kennitala) Sólveig Berg 260166-5819
DAGS. UNDIRSKR.	HÖNNUNARSTJÓRI (nafn & kennitala) Sólveig Berg 260166-5819

VERKKAUPI:
GG hús ehf.

VERK
Hringhamar 27-29
Verkeikningar

TILVÍSUN Í GILDANDI ABALUPPDRATT

TEIKNING
Stigahús - Merkingar

TEIKNINGANÚMÉR
A812

DAGSETN.	MKV.	ÚTGÁFA
04.03.2024	1 : 20	
VERKNÚMÉR	TEIKNAD AF:	ÚTGEFID AF:
V400	EKÞ	EKÞ/SB