
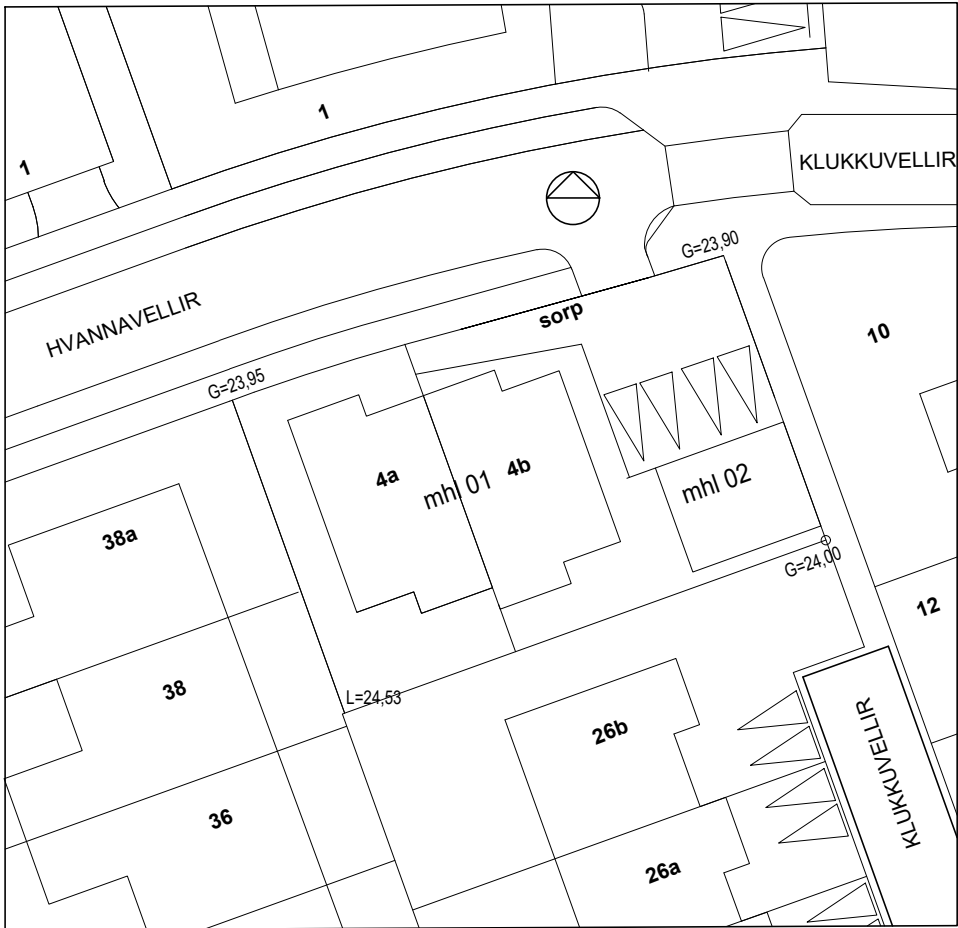


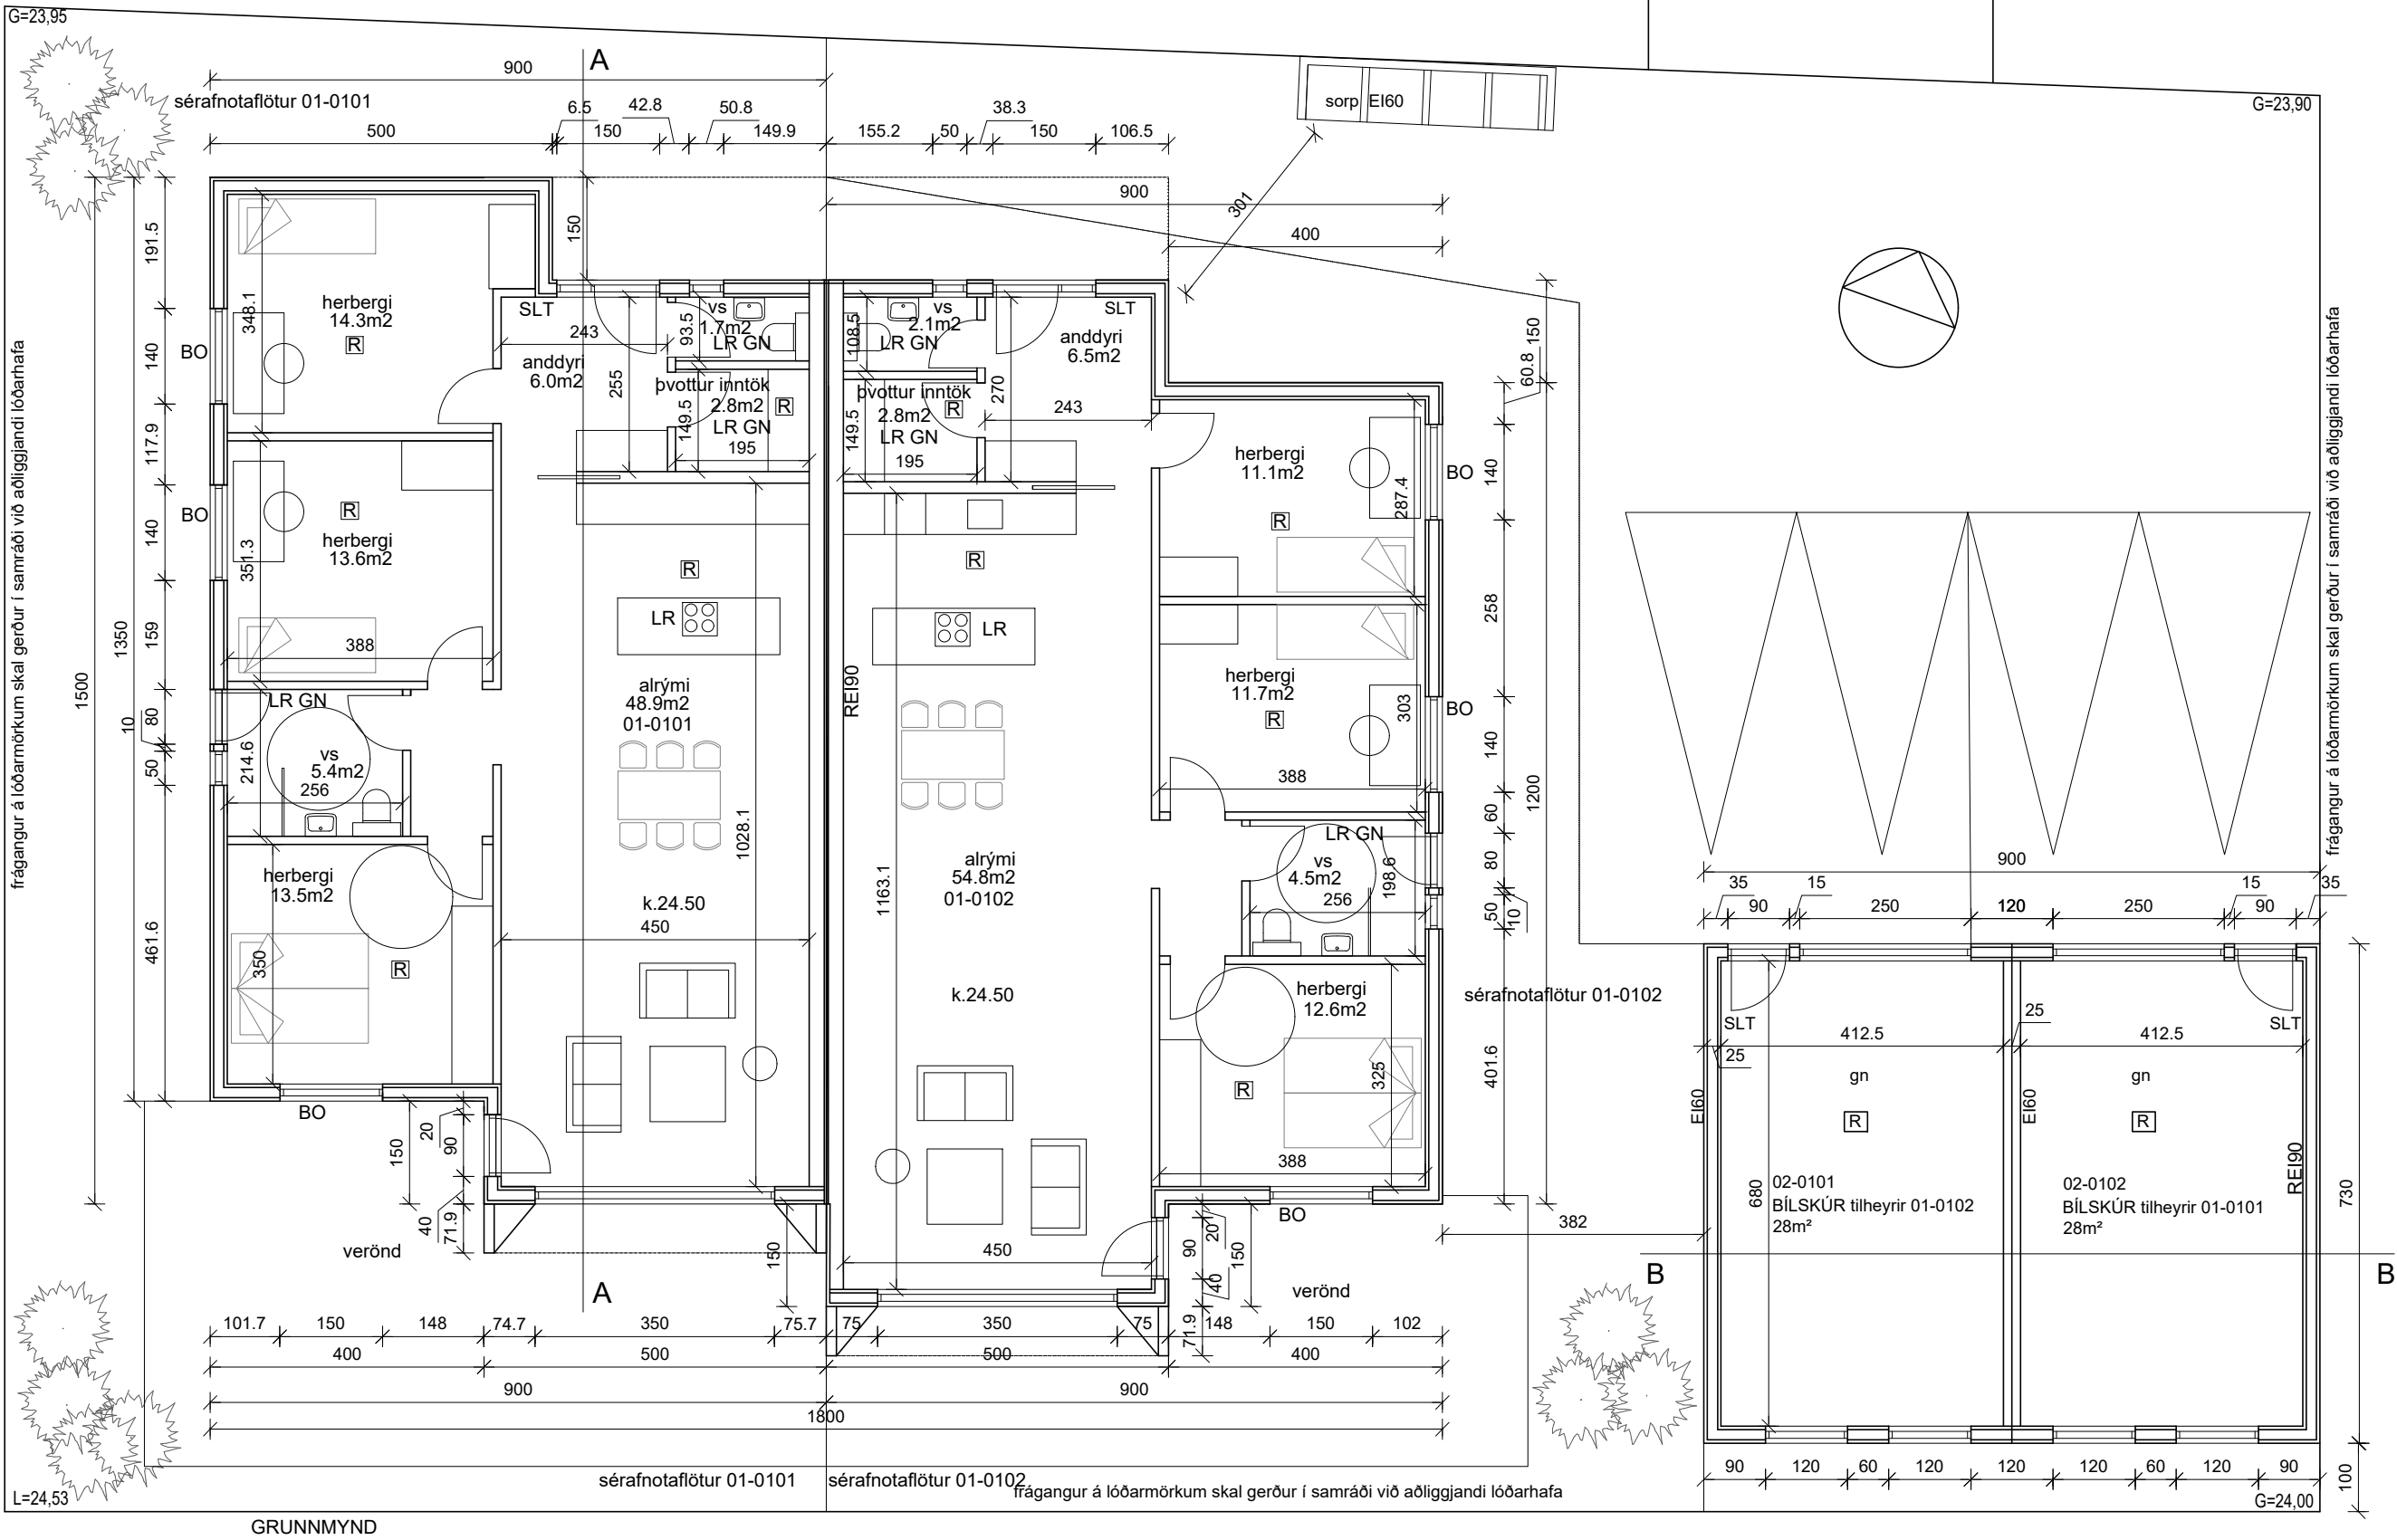

GREINARGERÐ

Staðsetning og lýsing

Um er að ræða lóð við Hvannavellir 4. Lóðin er 715.3m² að stærð. Sött er um að byggja parhús á einni hæð ásamt stakstæðum bílskúr.

Sökkjar og gólfplata, steyptir sökkjar eingangrað með 100 mm einangrun undir plötu og niður á sökkulveggi. Útveggir : 194mm timburgrind, 194 mm steinullareinangrun, klætt að innan með rakasperu, 44 mm timburgrind, 12 mm osb/3 plötur og 13 mm gífs, vinddúkur, loftunargrind, og klæðning. Gengið verður frá klæðningu á viðeigandi hátt á hornum og við glugga, með áfellum og úthornum. Klæðning timbur /álklæðning. Þak: uppbygging þaks. Þaksperrur eru 300x45, 300 mm steinull, að neðan er klædd rakasperu, 44x74mm timburgrind og 13 mm gífsplötur. Á sperrur er sett timburlistar og soðin þakpappi ysta lag í flokki B roof (t2). Þæði flatt og hallandi þak er byggt samkvæmt þessu, þar sem hallandi þak er bara 4%.

Gler: gluggar eru verksmiðjuframleididdir, ál timbur, eða álgluggar af viðurkenndum framleiðanda með slitinni kuldabré. Tvöfalt k-gler er í gluggum. gler skal vera samkvæmt grein 12.4.3, gólfsítt gler skal vera öryggisglær. Hurðir stærðir inngangshurð minnst 0.83m x2.07m á hæð, svala og garðurhurð minns 0.80m x 2.0m á hæð.

Loftræsting: á baðherbergjum, þvottahúsi og eldhúsi skal vera vélræn loftræsting samanber 10.2.5 gr.112/ 2012, annars staðar skal loftræsta með opnanlegum gluggum. Loftræsting í lokuðu rými samkvæmt 10.5.2 gr

Léttir innveggir skulu vera 120mm úr blíkk/ timburstöðum, klætt með gífsp.

Frárennslislagnir eru pvc plaströr í grunni og undir botnplötu, en plaströr eru vel varin og einangruð í veggjum. Miðstöðvar og neysluvatnslagnir eru hefðbundnar lagðar í veggraufar og klætt yfir. allar lagnir eru vaðar og eingraðar. farið skal eftir stöðum og fyrirmælum Orkuveitu varðandi inntak o.fl. Hitastig neysluvatns við töppunarstað skal vera hámark 65 gráður.

Bréfalúgur skulu vera stærð amk 25x250mm og hæð amk 1000 mm frá neðri brún hurðar.

4 bílastæði eru á lóðinni.

Sorp og flokkun þess, samkvæmt reglum Hafnarfjarðarbæjar.

Brunavarnir

Reykskynjarar í helstu rýmum, slökkvitæki er í íbúðum og bílskúrum, björgunarop úr svefnherbergjum stærð samkvæmt reglugerð, hliðarhengd. Klæðning veggja og lofta skal vera í flokki 1. gífsklætt. björgunarop hliðarhengd og toppopnanleg. Brunahólfandi veggir skulu vera brunahólfandi út að ystu klæðningu, sama gildir með þakið. Brunahólfandi veggir á milli íbúða er REI90 burðarvirki veggja og þaks R30

Algild hönnun: Húsin er hannað með algilda hönnun fyrir augum. Hljóðvistarkröfur skulu vera á milli íbúða í samræmi við grein 11.1.2 sem vísar í ist 45 2011

Kólnunartölur	skulu vera í samræmi við IST 66.
helstu kólnunartölur	U-gildi (W/m 2 K)
botnplata	0.3
þak	0.15
útteggir	0.22
vegji meðaltal húss	1.01
Landeignanúmer	L206146

stærðir	245.9m2	892.6m3
mhl 01	65.6m2	196.8m3
mhl 02	311.8m2	1.089.4m3
samtals	715.3m2	
lóstærð	0.43	
nýtingarhlutfall		

Húsið er í notkunarflokki 3. gert er ráð fyrir að í húsinu verði ca 3-5 íbúar, í hvoru húsi. Hámarks brunaálag er 800mj m2. á teikningu eru sýnd slökkvitæki og einnig opnun á björgunaropum, tvær flóttaleiðir eru úr hvortu rými, eins og í flestum íbúðarhúsum, inngangsdýr og svalardyr. útteggur á vesturhlíð á bílskúr EI60.

Frávik frá deiliskipulagsskilmálum:

Partur af hönnun hússins eru ramar sem koma á suðurhlíð hússins, þeir koma í kringum stofugluggana og eru þríhyrningar sem ramma inn gluggana, þetta eru þríhyrningar ca 70 cm stórir. þeir koma út fyrir byggingarreit hússins.

Smári Björnsson







SÍMI: 868 1300
NETFANG: smari.bjornsson@gmail.com
kt: 100275 5899

HEITI VERKS: Hvannavellir 4-6

HEITI TEIKNINGAR: Aðaluppdráttur grunnmynd afstaða

MKV: 1:100 DAGS. 24.08.2025 NR. TEIKN 1

UNDIRSKR. HÖNNUÐAR ÚTGÁFA A

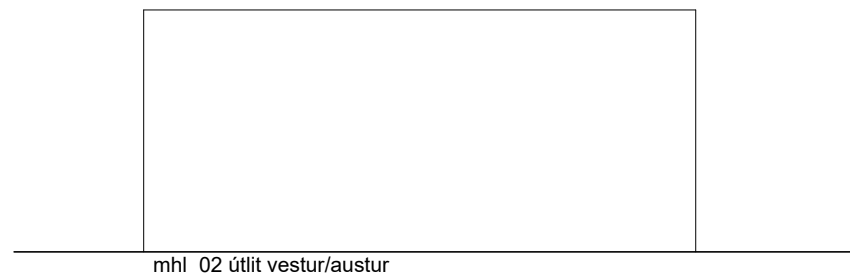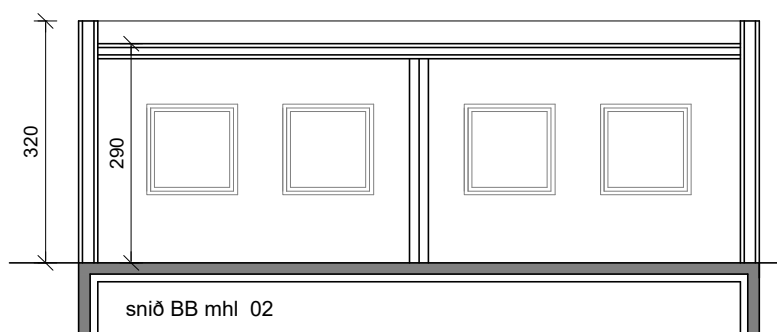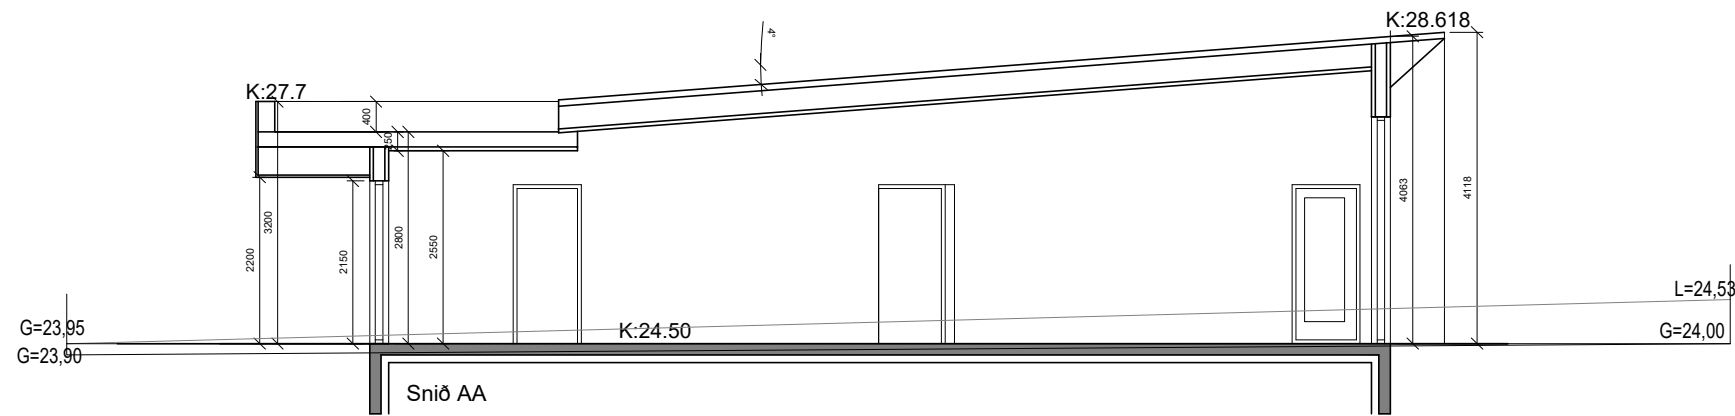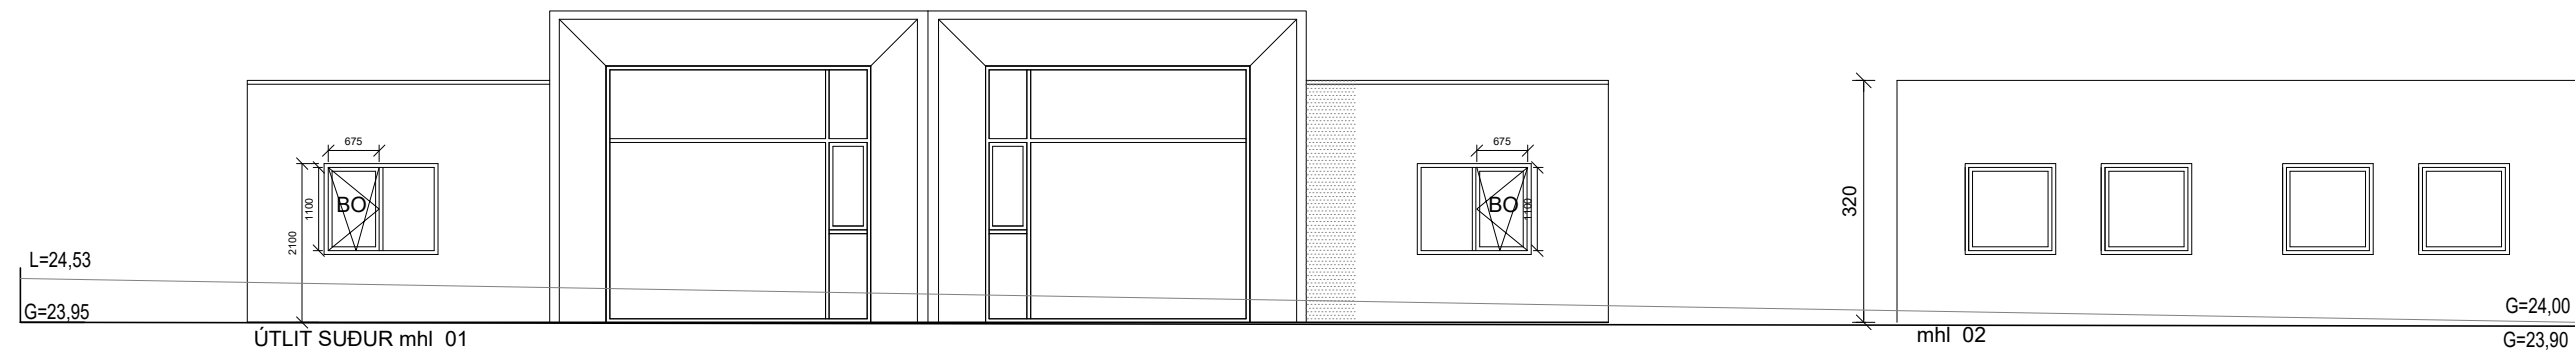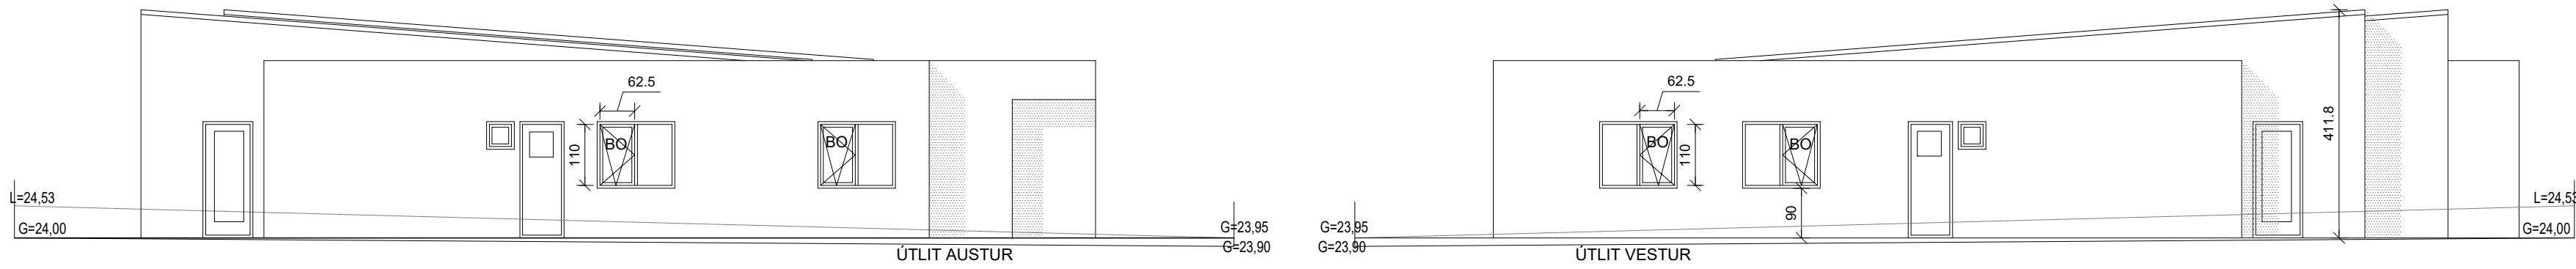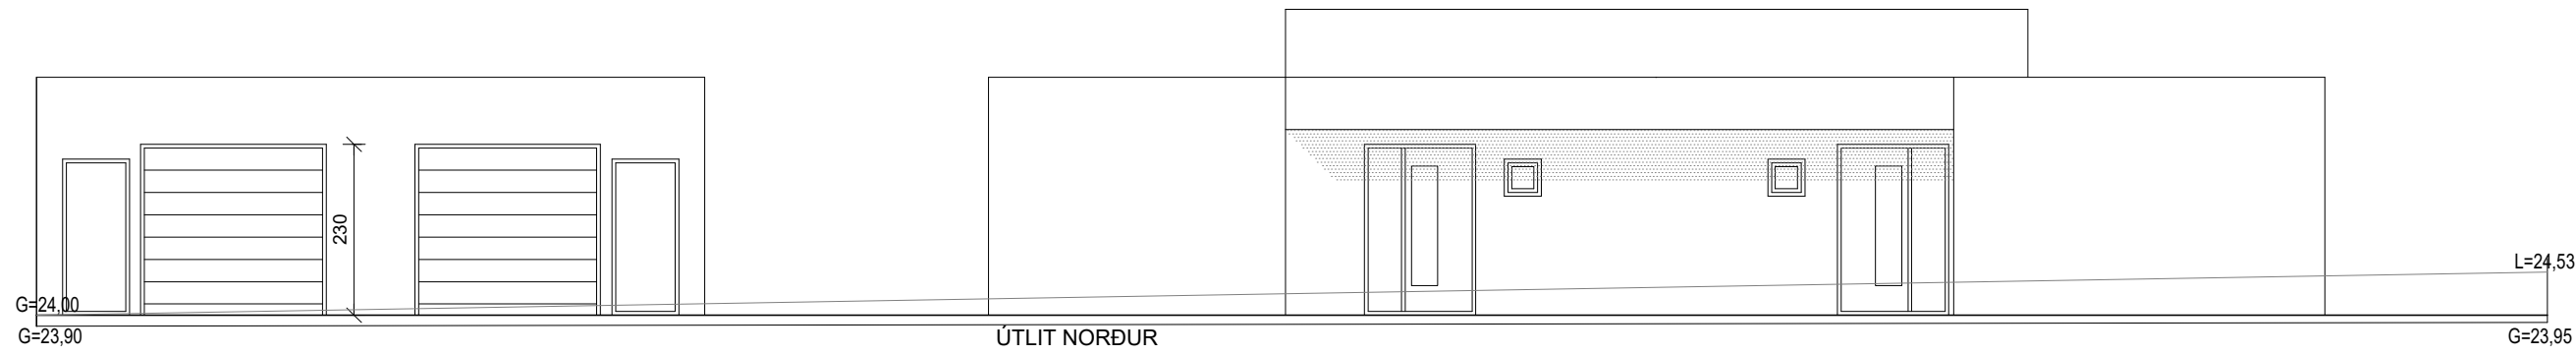

Smári Björnsson		
Sími: 868 1300 NETFANG: smari.bjornsson@gmail.com kt: 100275 5899		
HEITI VERKS: Hvannavellir 4-6		
HEITI TEIKNINGAR: Aðaluppdráttur útlit og snið		
MKV: 1:100	DAGS. 24.08.2025	NR. TEIKN 2
UNDIRSKR. HÖNNUÐAR		ÚTGÁFA A

[illegible]

Smári Björnsson		
Sími: 868 1300		
NETFANG: smari.bjornsson@gmail.com		
kt: 100275 5899		
HEITI VERKS:		
Hvannavellir 4-6		
HEITI		
TEIKNINGAR:		
Aðaluppdráttur skráningartöflur		
MAKV:	DAGS.	NR. TEIKN
	24.08.2025	3
UNDIRSKR. HÖNNUÐAR		ÚTGÁFA
		A