

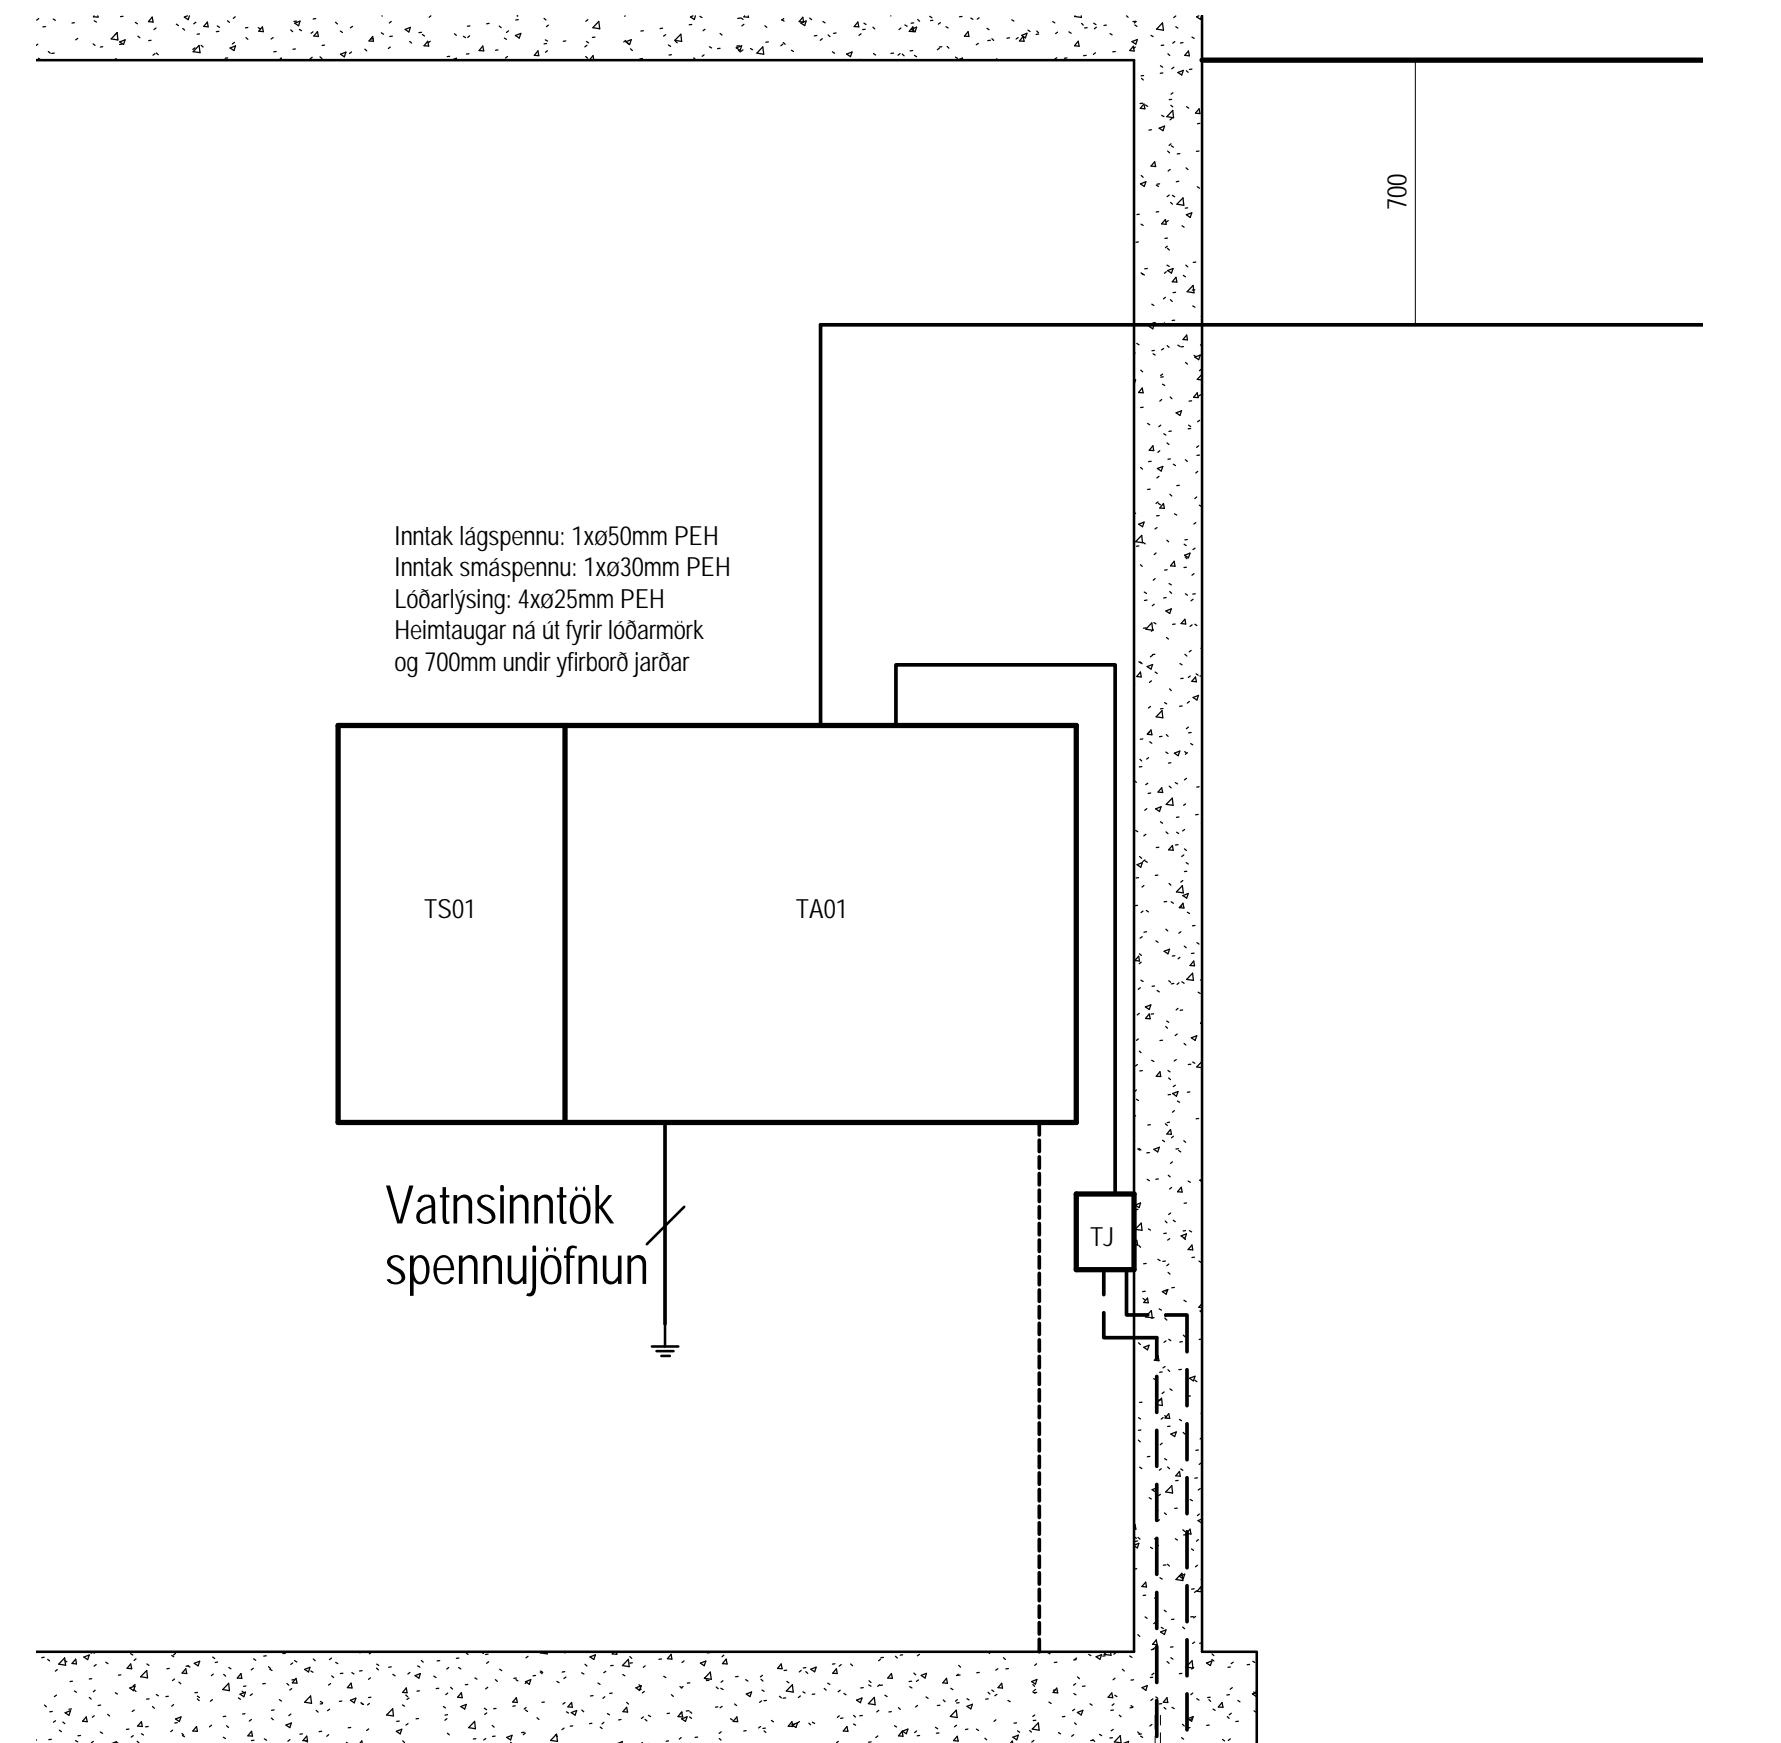


01
eignarnr. L228670
8,0 m²


Afstöðumynd
1 : 500

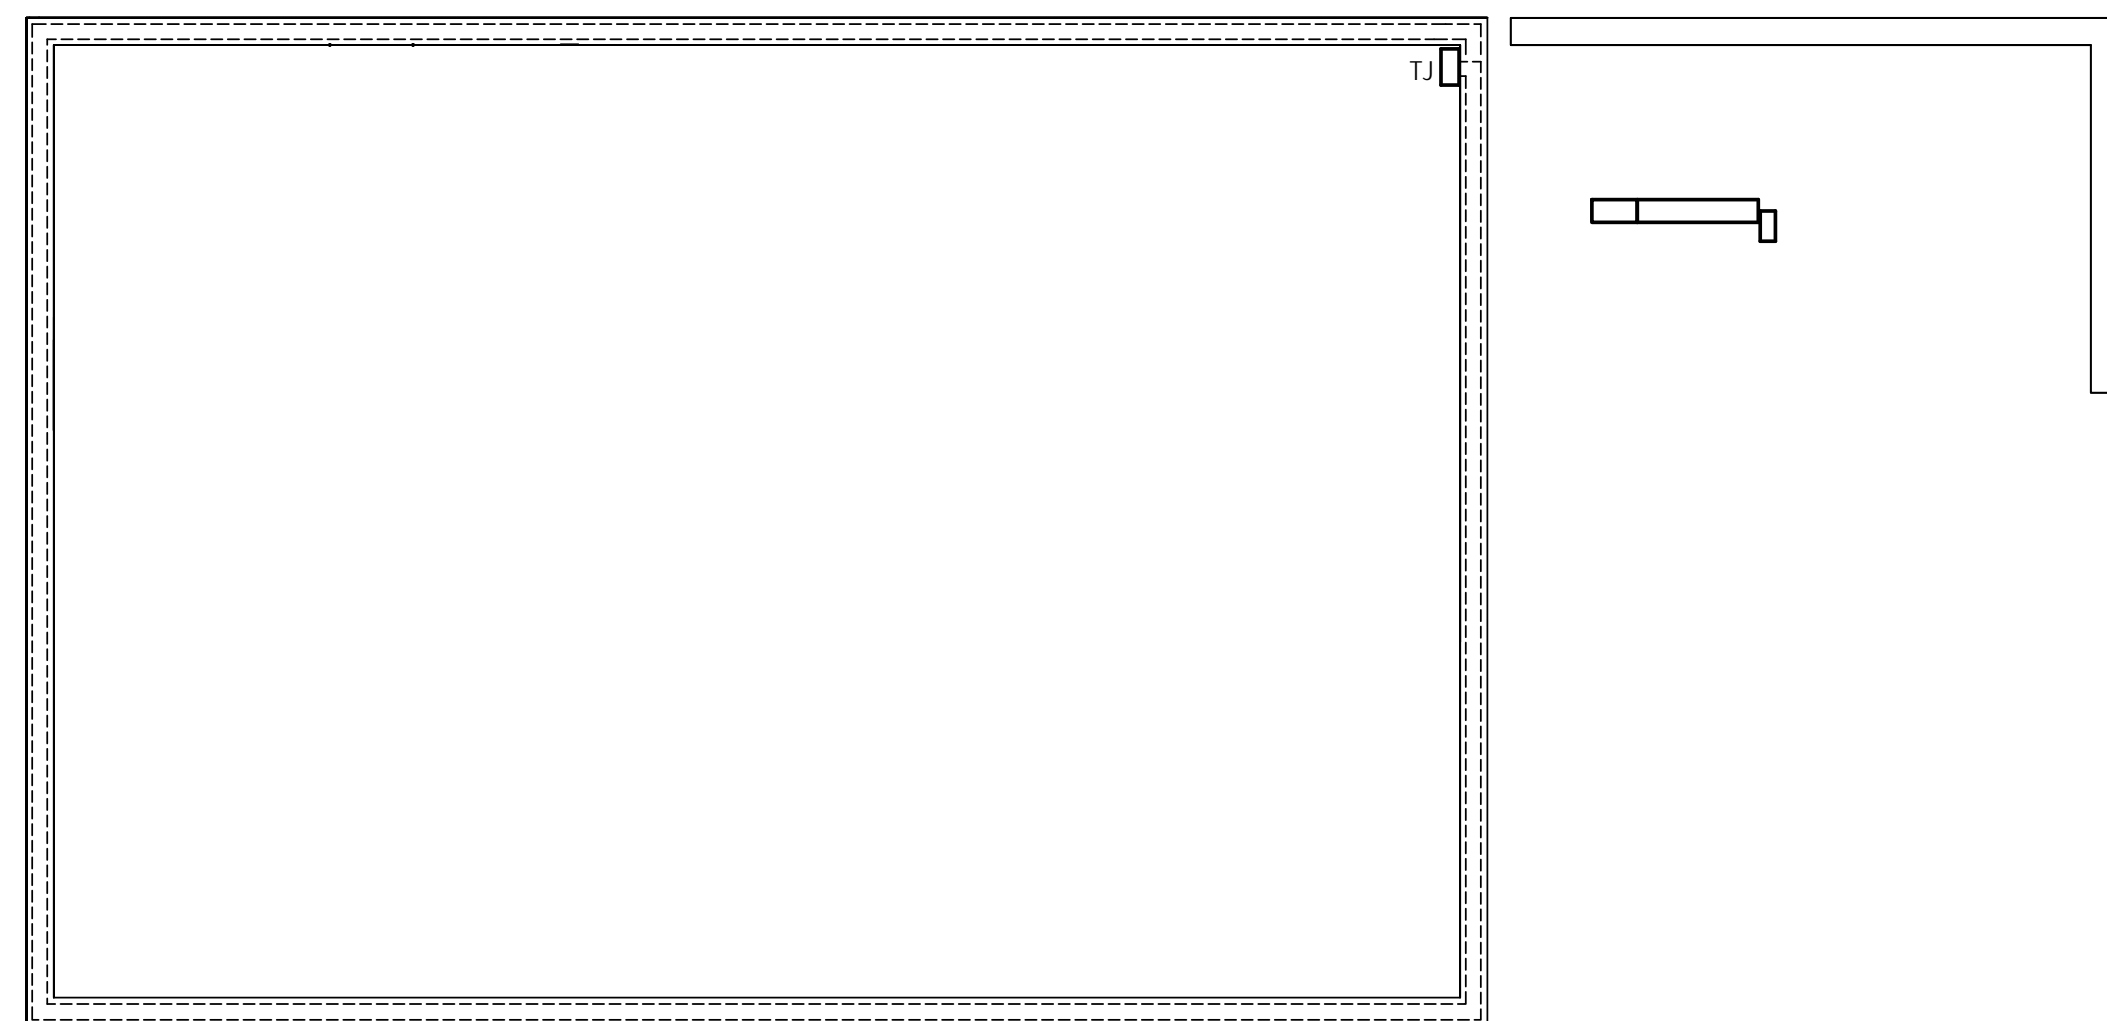

Inntök snið
1 : 20

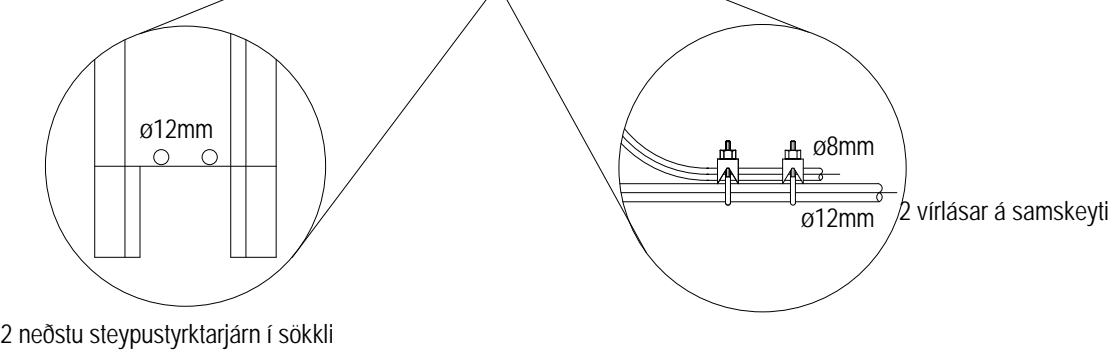

Sökkulskaut Kjallari
1 : 50

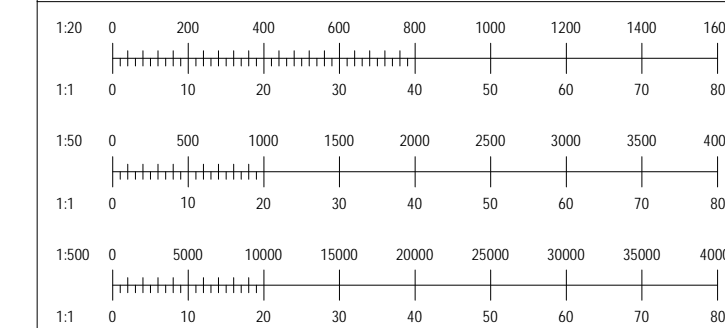

Útg.	Dags.	Skýring	Br.	Sp.
------	-------	---------	-----	-----

KH
RAFLAGNAHÖNNUN

MALASKARÐ 5, 221 HAFNARFJÖRÐUR
SÍMI: 772-4898, KT: 1 811 87-3289
KHJARTAN@GMAIL.COM

Kjartan Hrafnkelsson KL 181187-3289
Samþykkt: *[Signature]*

Undirtektun samráðingahönnuðar:

Verkkaupi


HVERFIGATA 12
RAFLAGNIR
AFSTÖÐUMYND, SÖKKULSKAUT OG SNIÐ

Aðalupdráttur:

KH	KH	OG	24.07.2022	1:20, 1:50,	A1
Hornd	Tekst	Vísir	Dagsetning	Mál	Bláskafi

2022-01	03.00.01	
Verðmatur	Takmörkun	Ugla

HÖNNUNARSKILUR SEKJANRETTI Á TEKNIINGAV. FÖLFOÐUR ER HÁÐ SKRIPLEGU SAMÞYKKTU

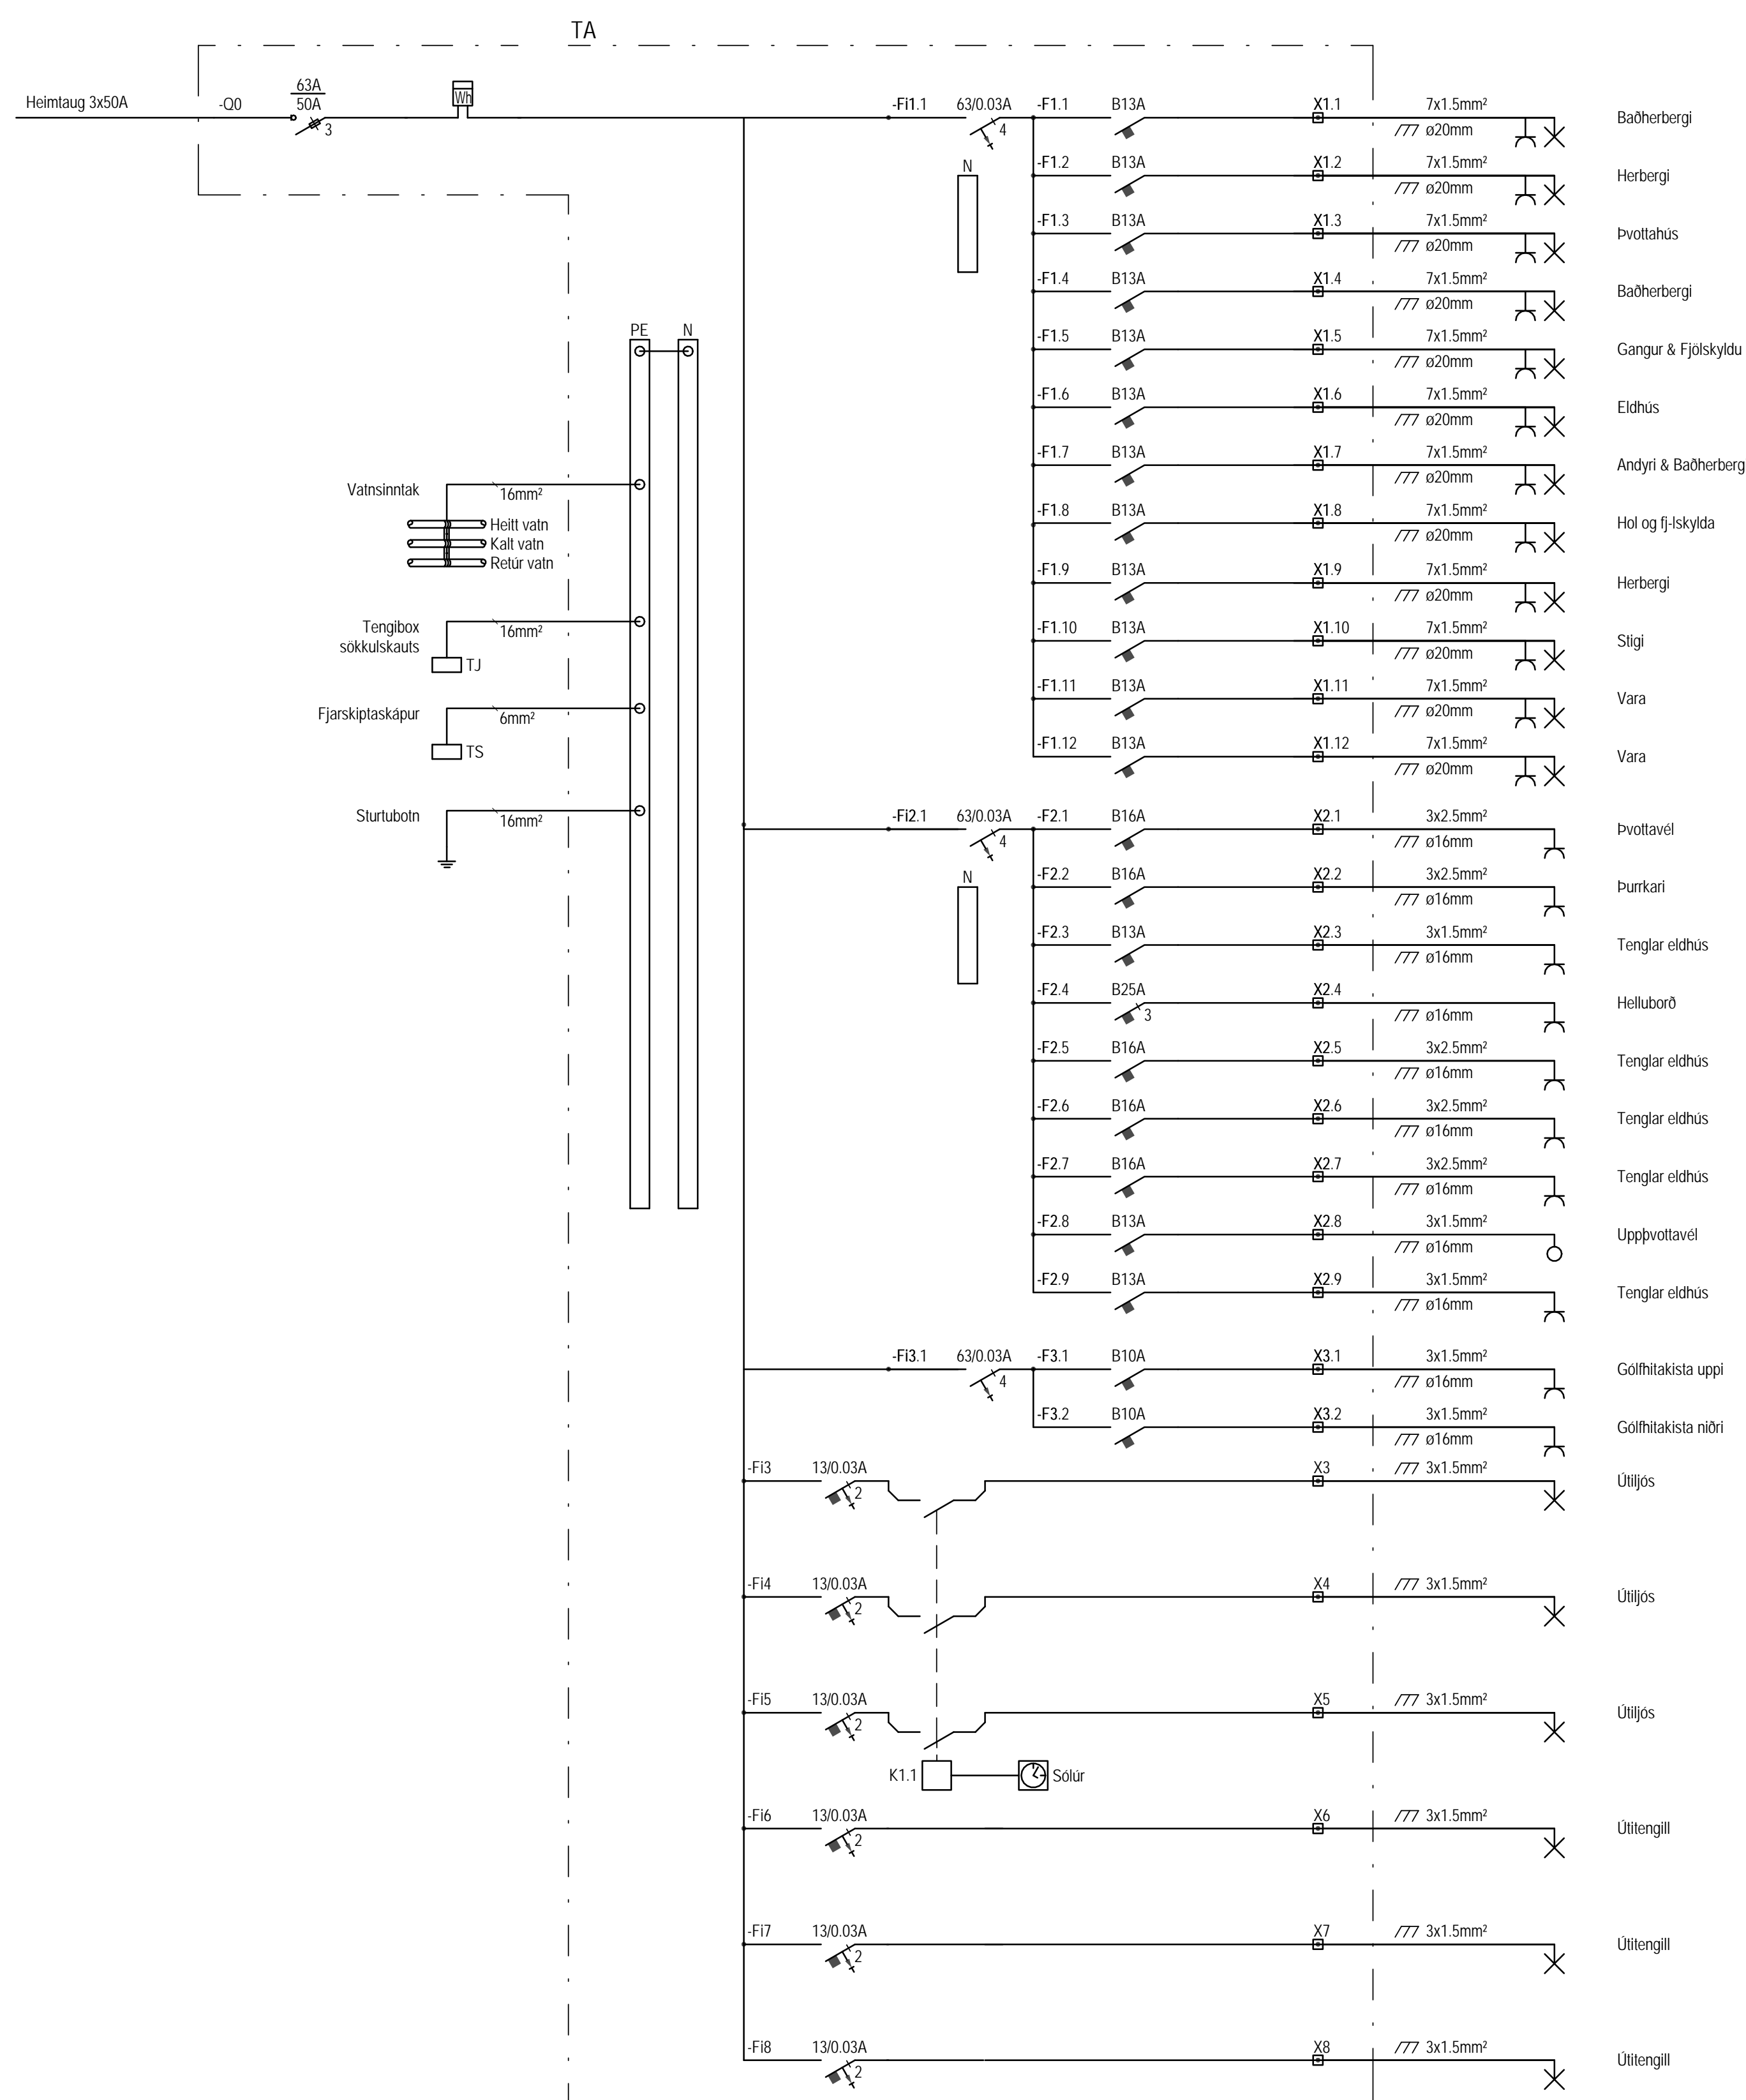

Útg.	Dags.	Skýring	Br.	Sp.
------	-------	---------	-----	-----

KH
RAFLAGNAHÖNNUN

MALARSKARD 5, 221 HAFNARFJÖRÐUR
SÍMI: 772-4898, KT: 1 811 87-3289
HKJARTAN@GMAIL.COM

Kjartan Hrafnkelsson kt: 181187-3289

Sambýskt:

Undirtekt samráðgjafarhónduðar:

Verkauppi

HVERFISGATA 12
RAFLAGNIR
EINLÍNUMYND

Aðaluppdráttur:


KH	KH	KH	24.07.2022	A1
Hornd	Tekud	Vísud	Dagsetning	Mattíðun

2022-01


21.00.01

Verðunur Tekunúmer Útgáfa

HÖNDUR ÁSKILUR SEY ALAN RETTI Á TERNINGUNY - FJOLFOLDUR ER HÁÐ SKRIFLEGGI SAMBYKKI

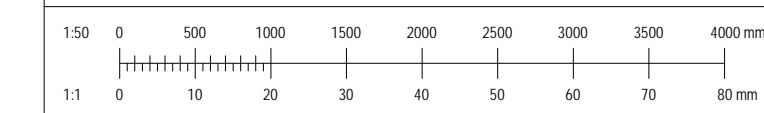

KJALLARI

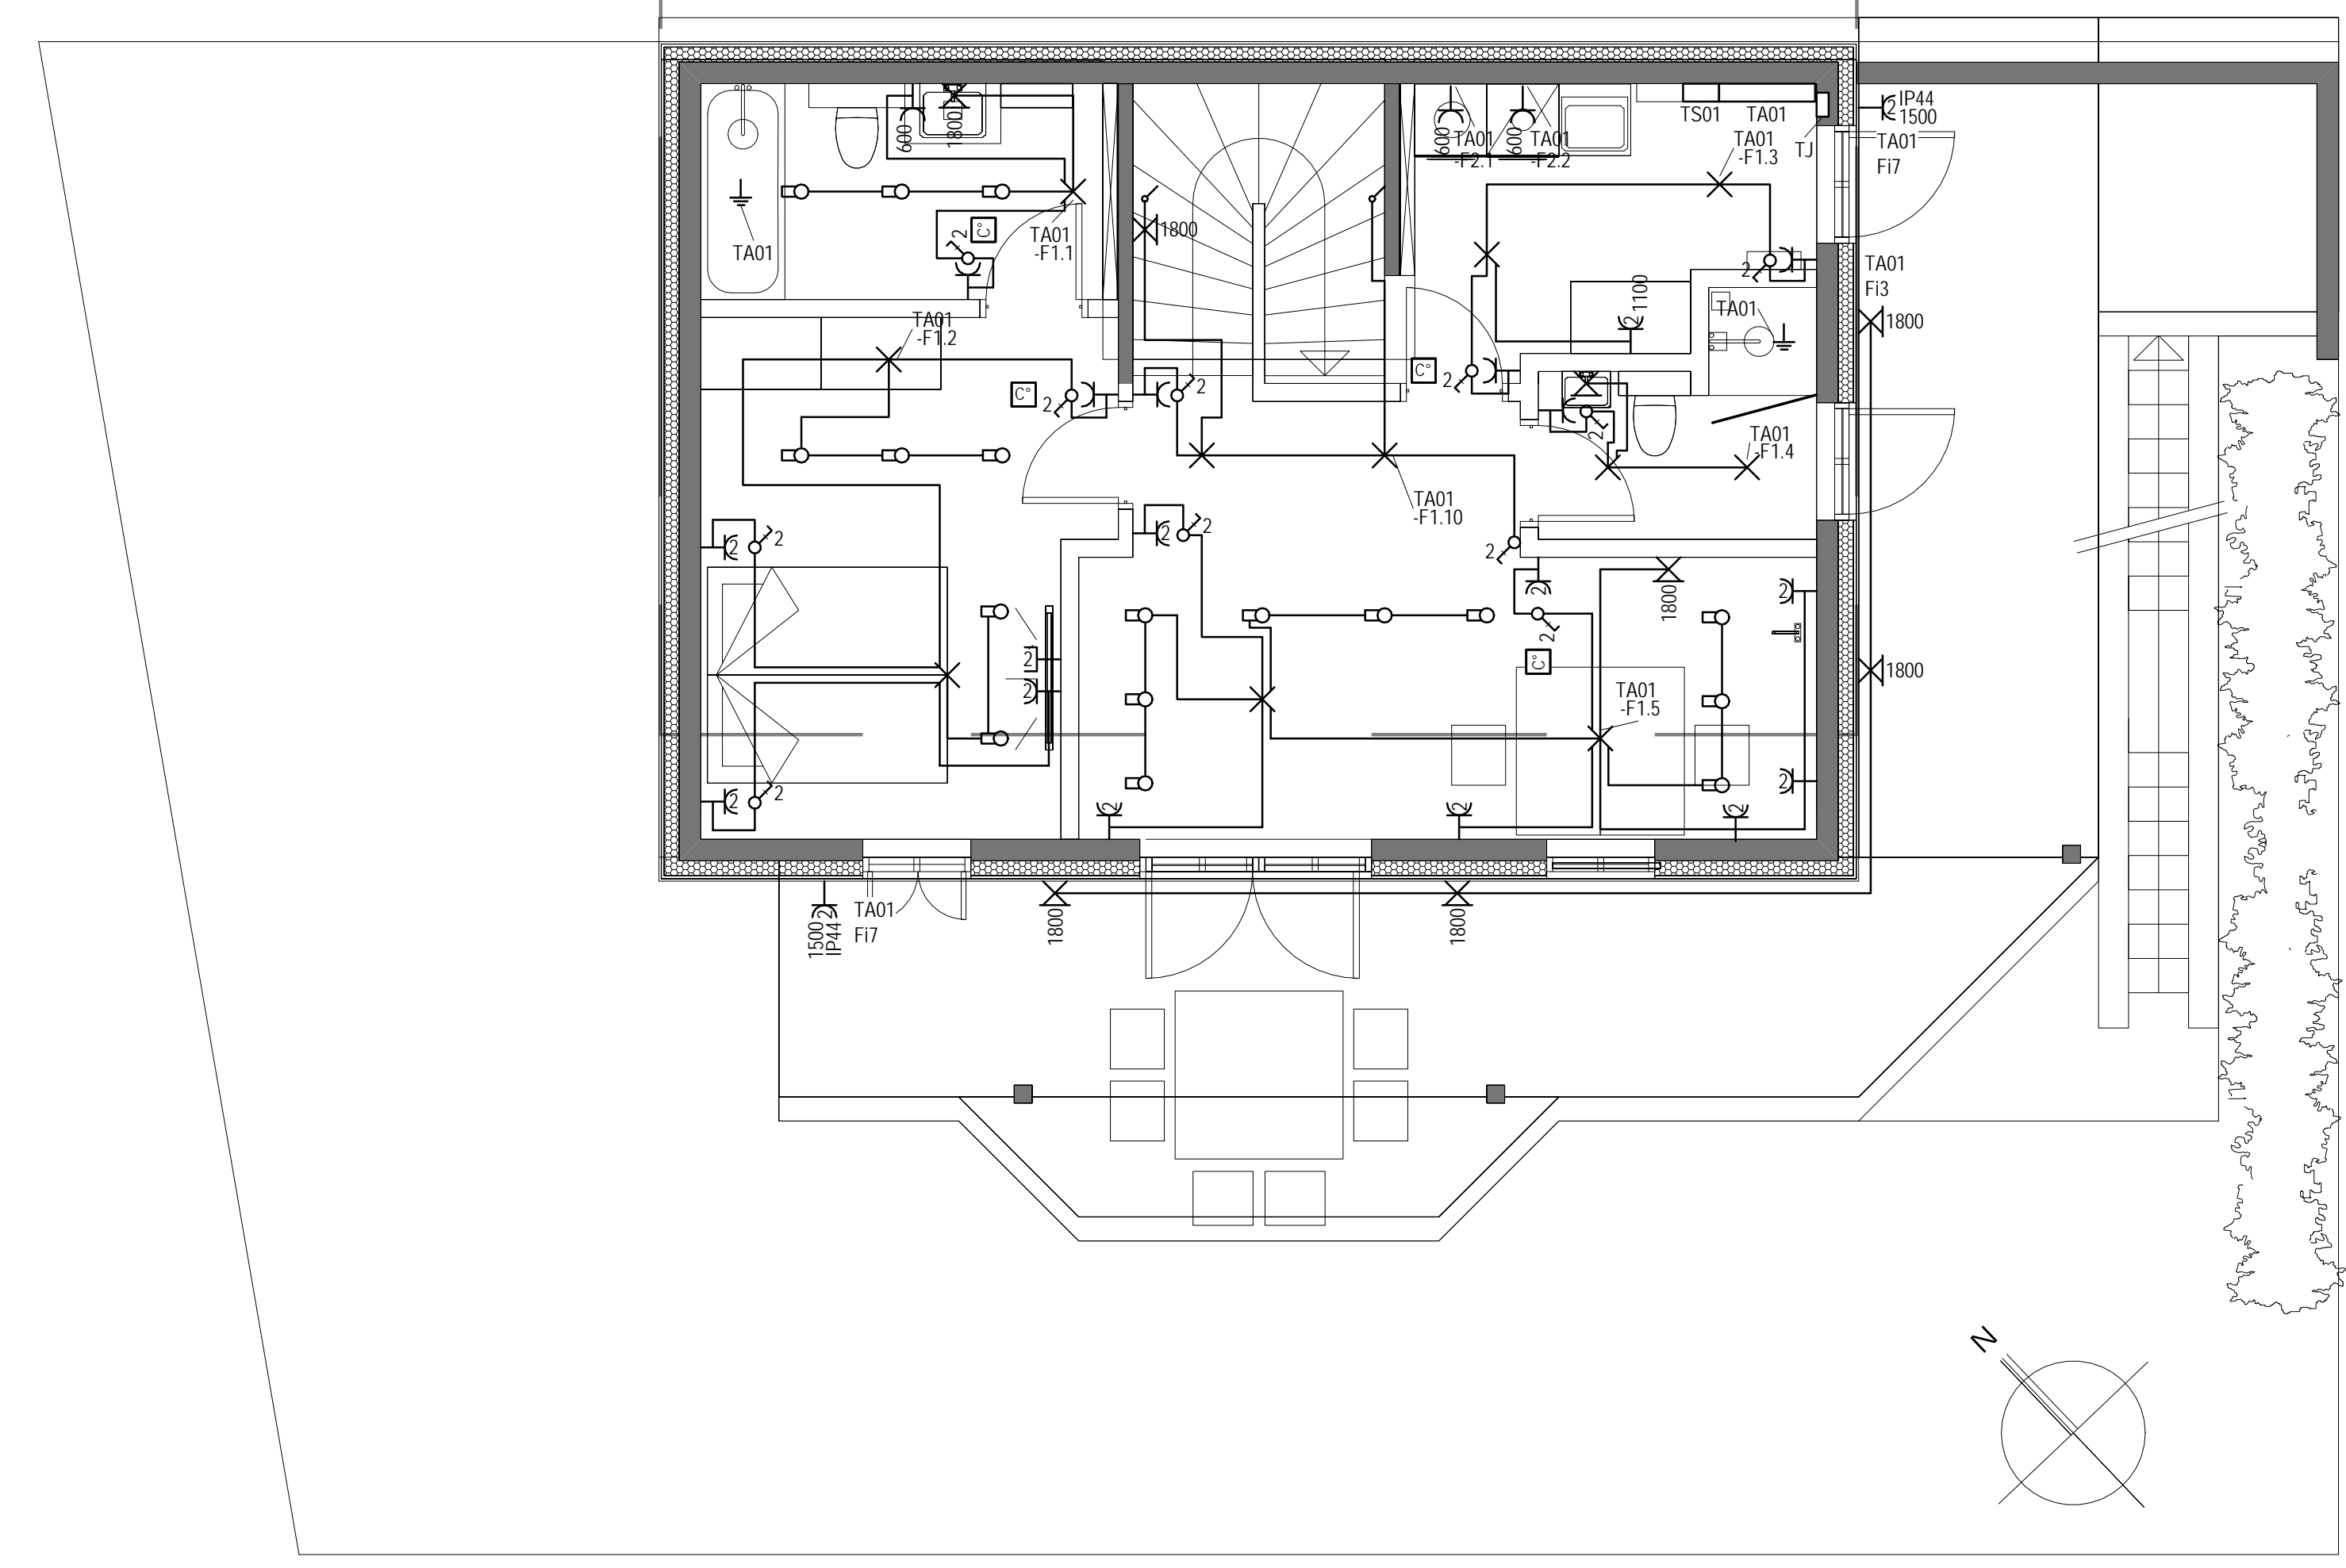

1.HÆÐ

Útg.	Dags.	Skýring	Br.	Sp.
------	-------	---------	-----	-----

KH
RAFLAGNAHÖNNUN



MALARSKARD 5, 221 HAFNARFJÖRÐUR
SÍMI: 772-4898, KT: 181187-3289
KHJARTAN@GMAIL.COM

Kjartan Hrafnkelsson kt: 181187-3289
Samþykkt: *[Signature]*


Undirbúnað samráðningaáhröndur:

Verkaupi
HVERFIGATA 12
RAFLAGNIR
LÁG- OG SMÁSPENNA 1.HÆÐ 1.HL

Aðalupplýsingar:		KH		KH		KH	
Formátt	Útgáfa	Tölubútt	Ástand	Dagsetning	Mækkun	1:50	A1
2022-01	24.01.01						
Verkskrá	Tekningar						

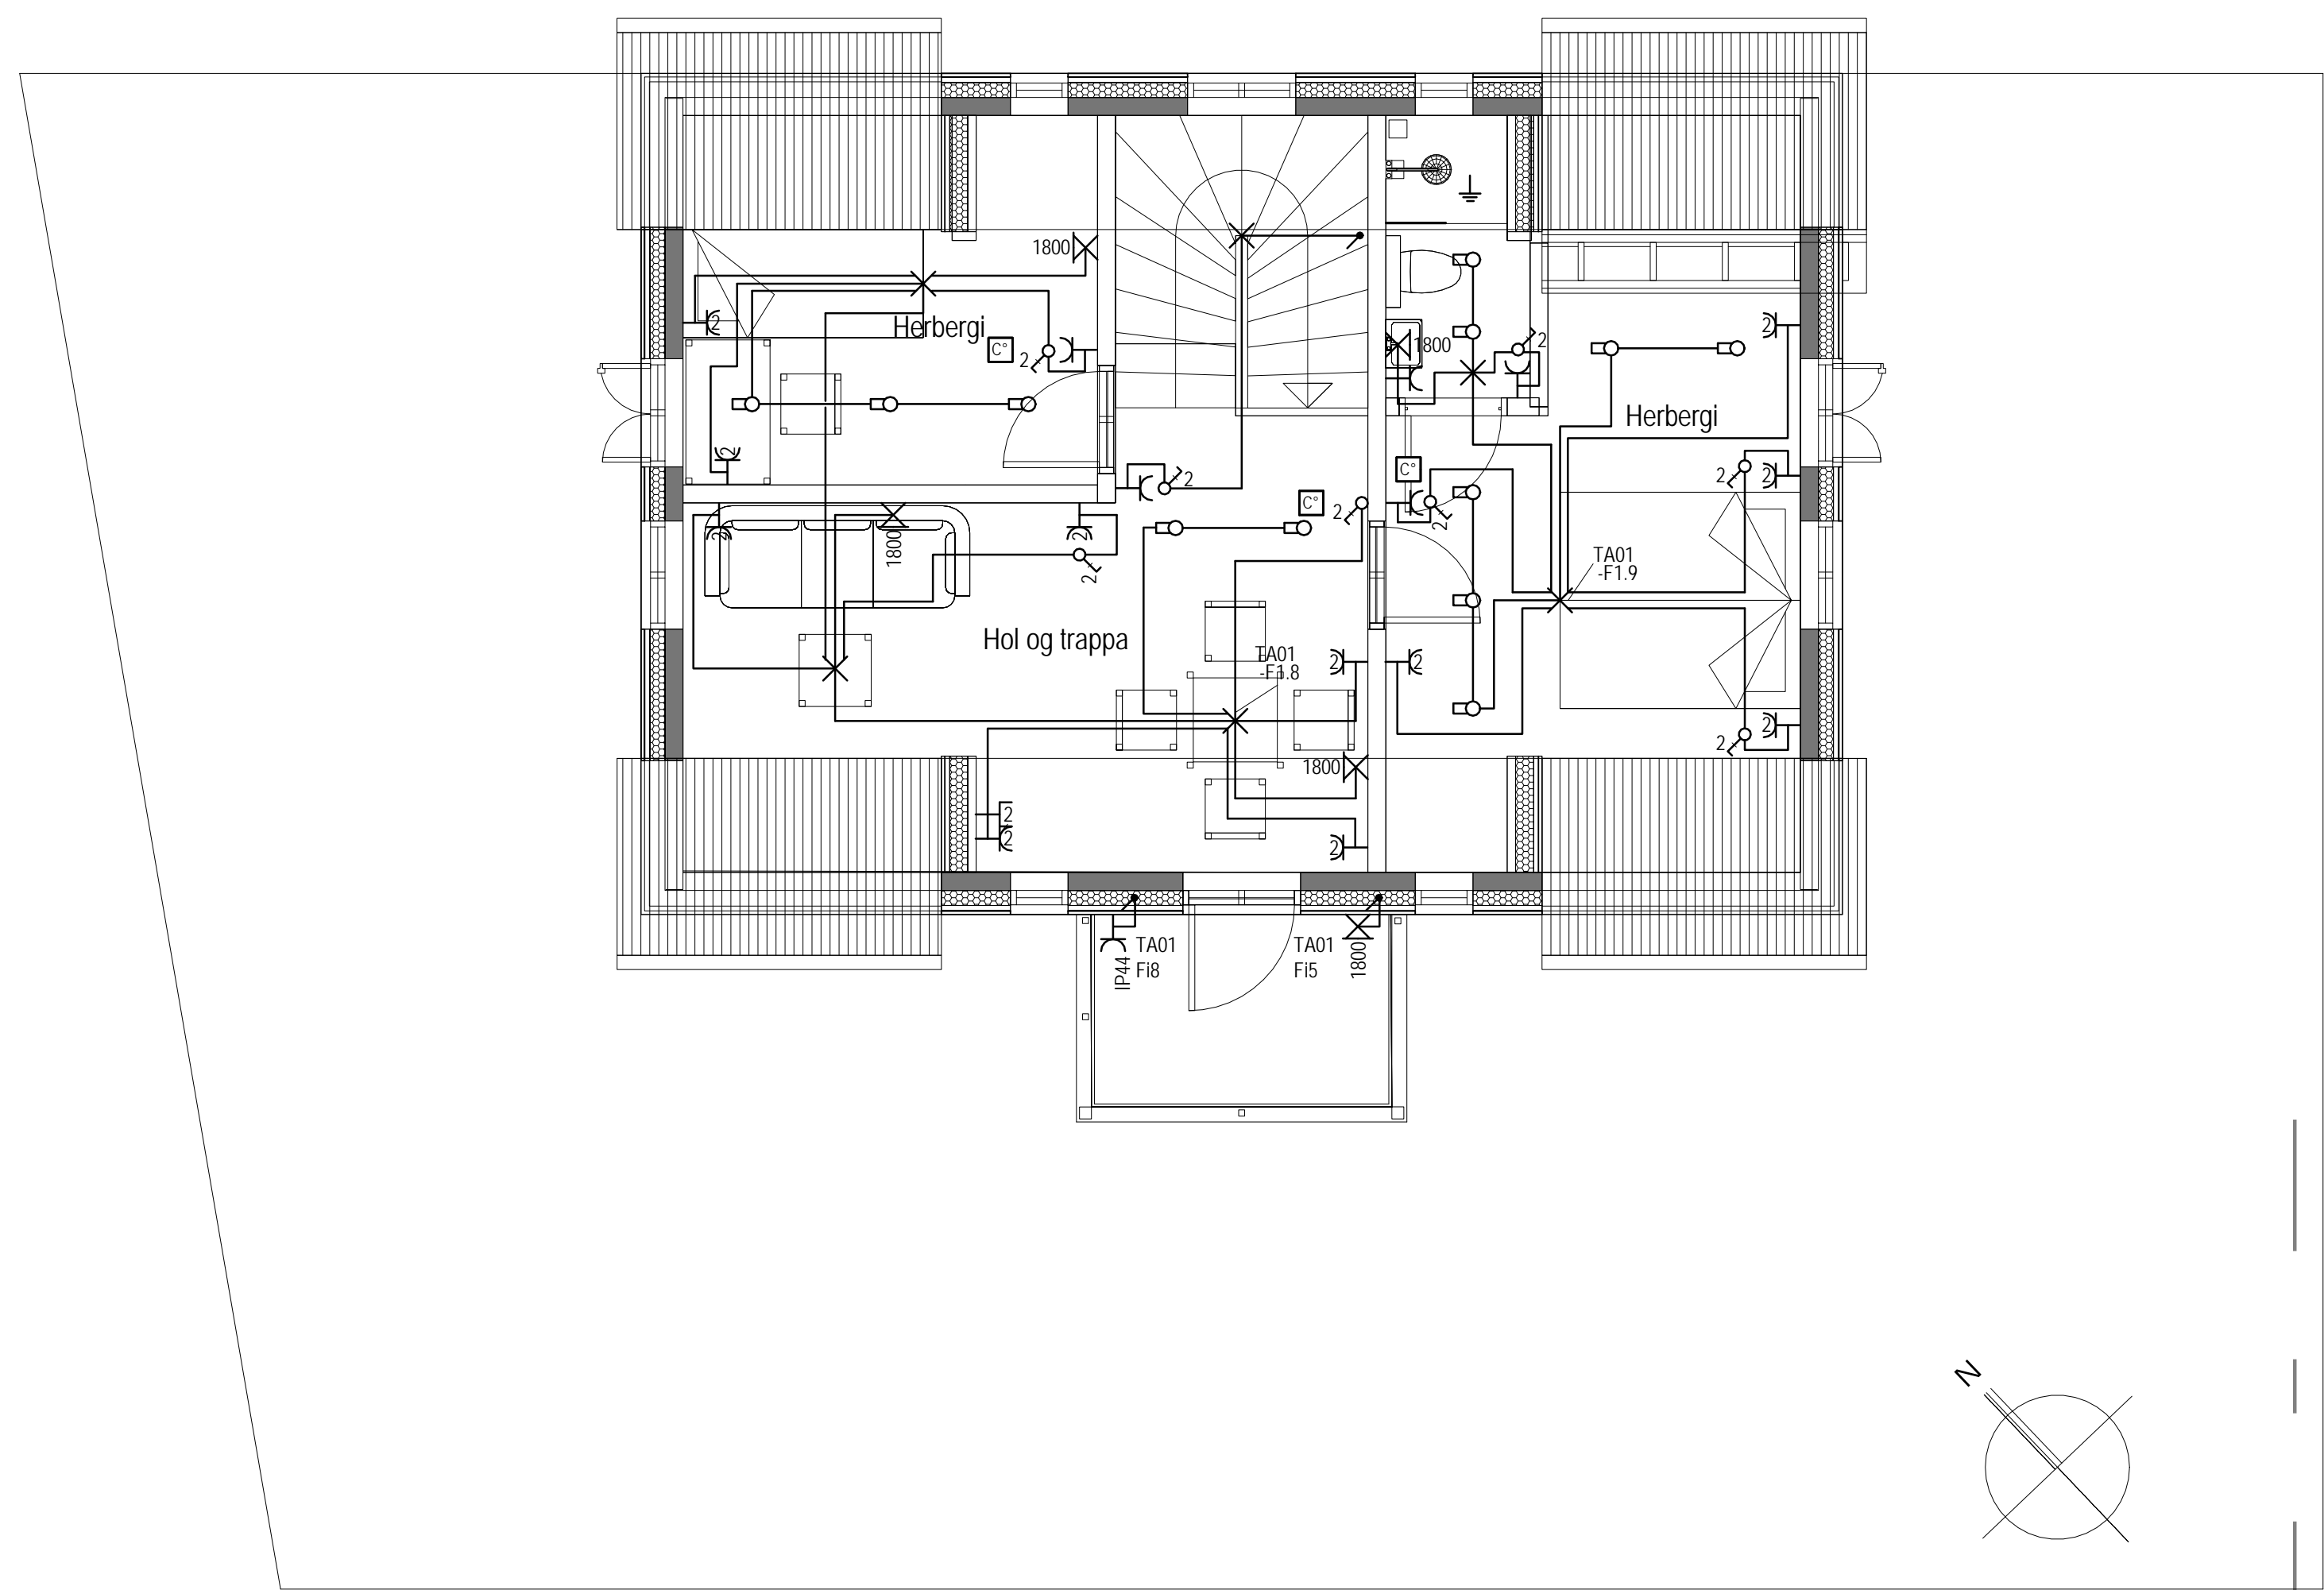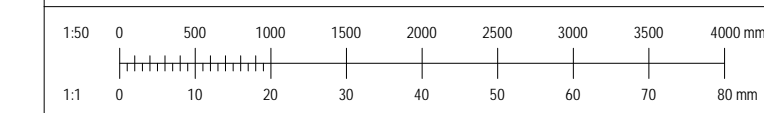

2.HÆÐ

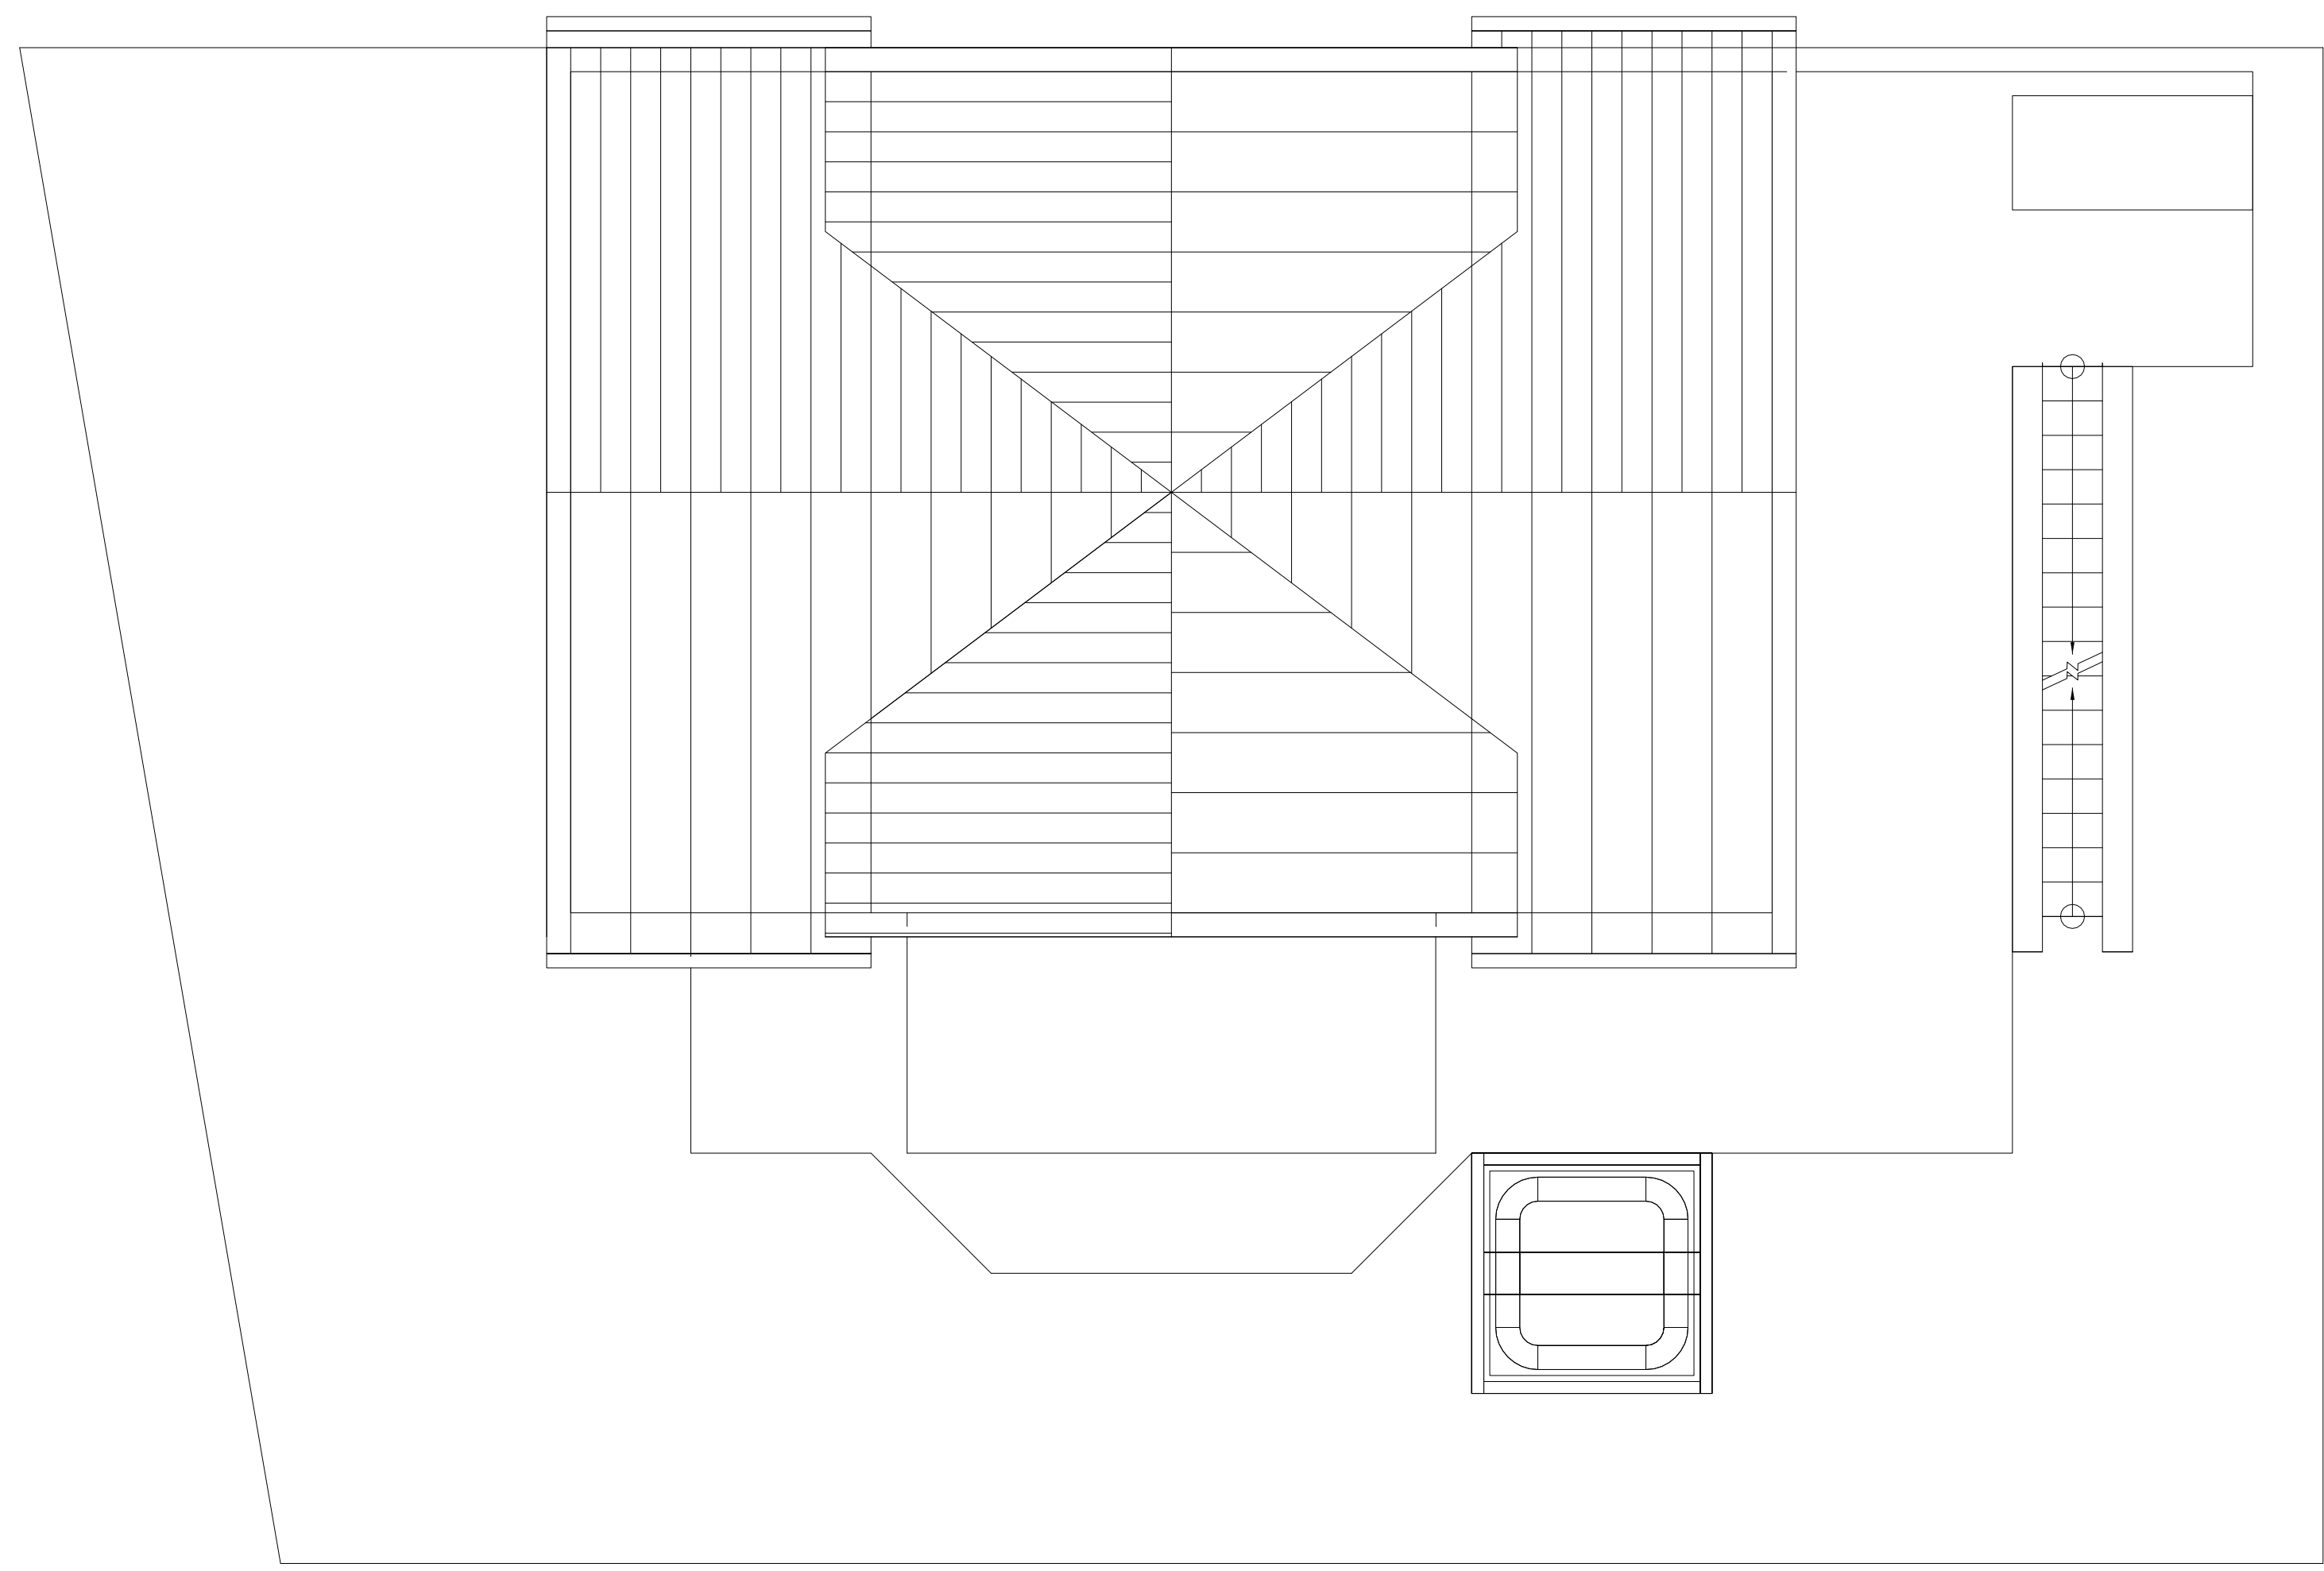

ÞAK

Útg.	Dags.	Skýring	Br.	Sp.
------	-------	---------	-----	-----

KH
 RAFLAGNAHÖNNUN

MALARKARÐ 5, 221 HAFNARFJÖRÐUR
 Sími: 772-4898, Kt: 181187-3289
 HKJARTAN@GMAIL.COM

Kjartan Hrafnkelsson kt: 181187-3289
 Samþykkt: *Kjartan Hrafnkelsson*

Undirtektun samráðingahönnuðar:

Verkkaupi

HVERFISGATA 12
 RAFLAGNIR
 LÁG- OG SMÁSPENNA 2.HÆÐ 1.HL

Aðalupplýsingar:					
KH	KH	KH	02.04.2024	1:50	A1
Hönnuð	Tekni	Yfirsk.	Dagsetning	Mækkvæð	Bláskaut
2022-01			24.02.01		
Verðgjafi			Útgáfa		