

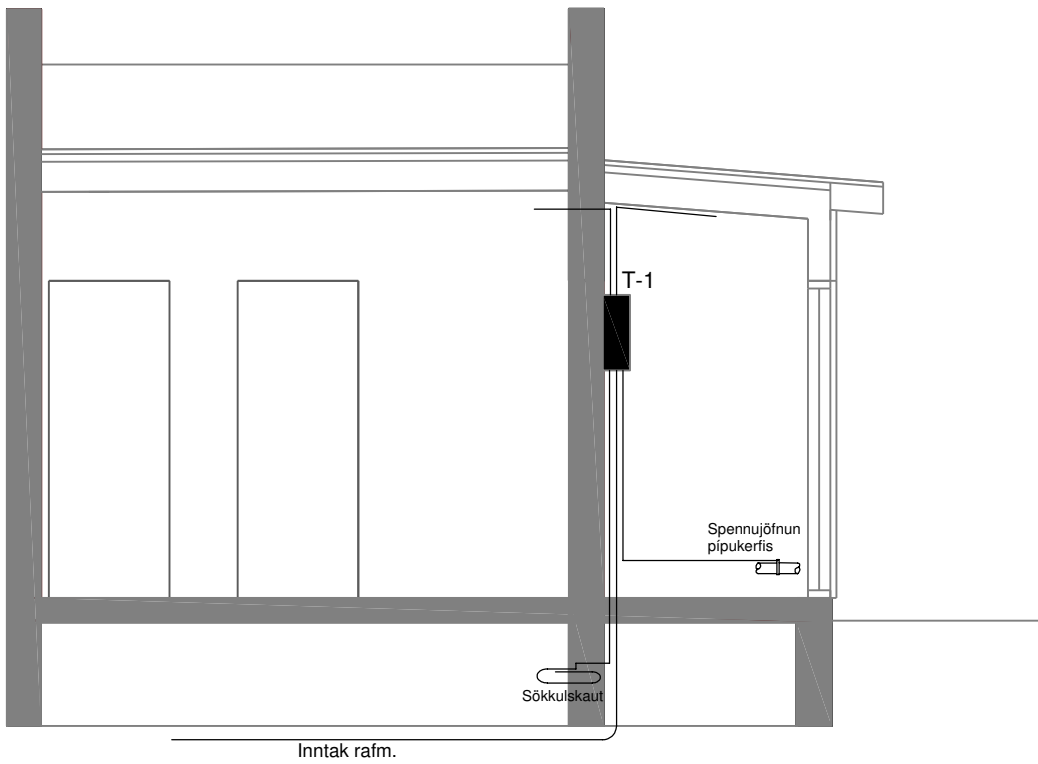
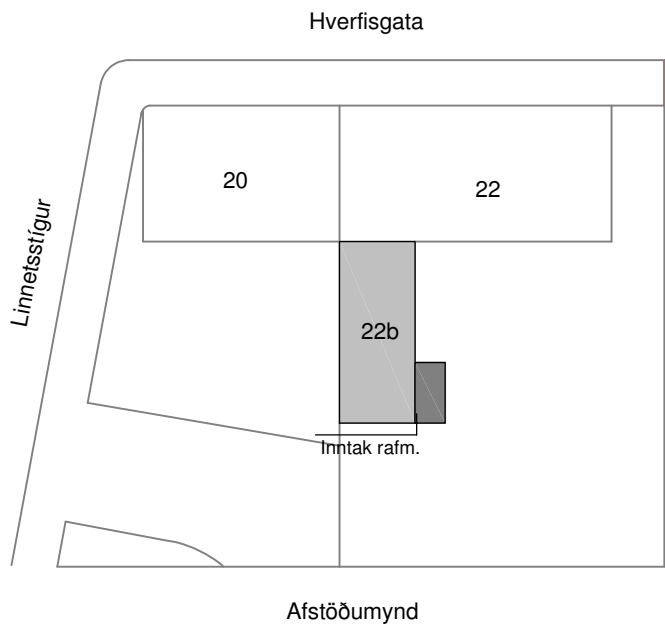


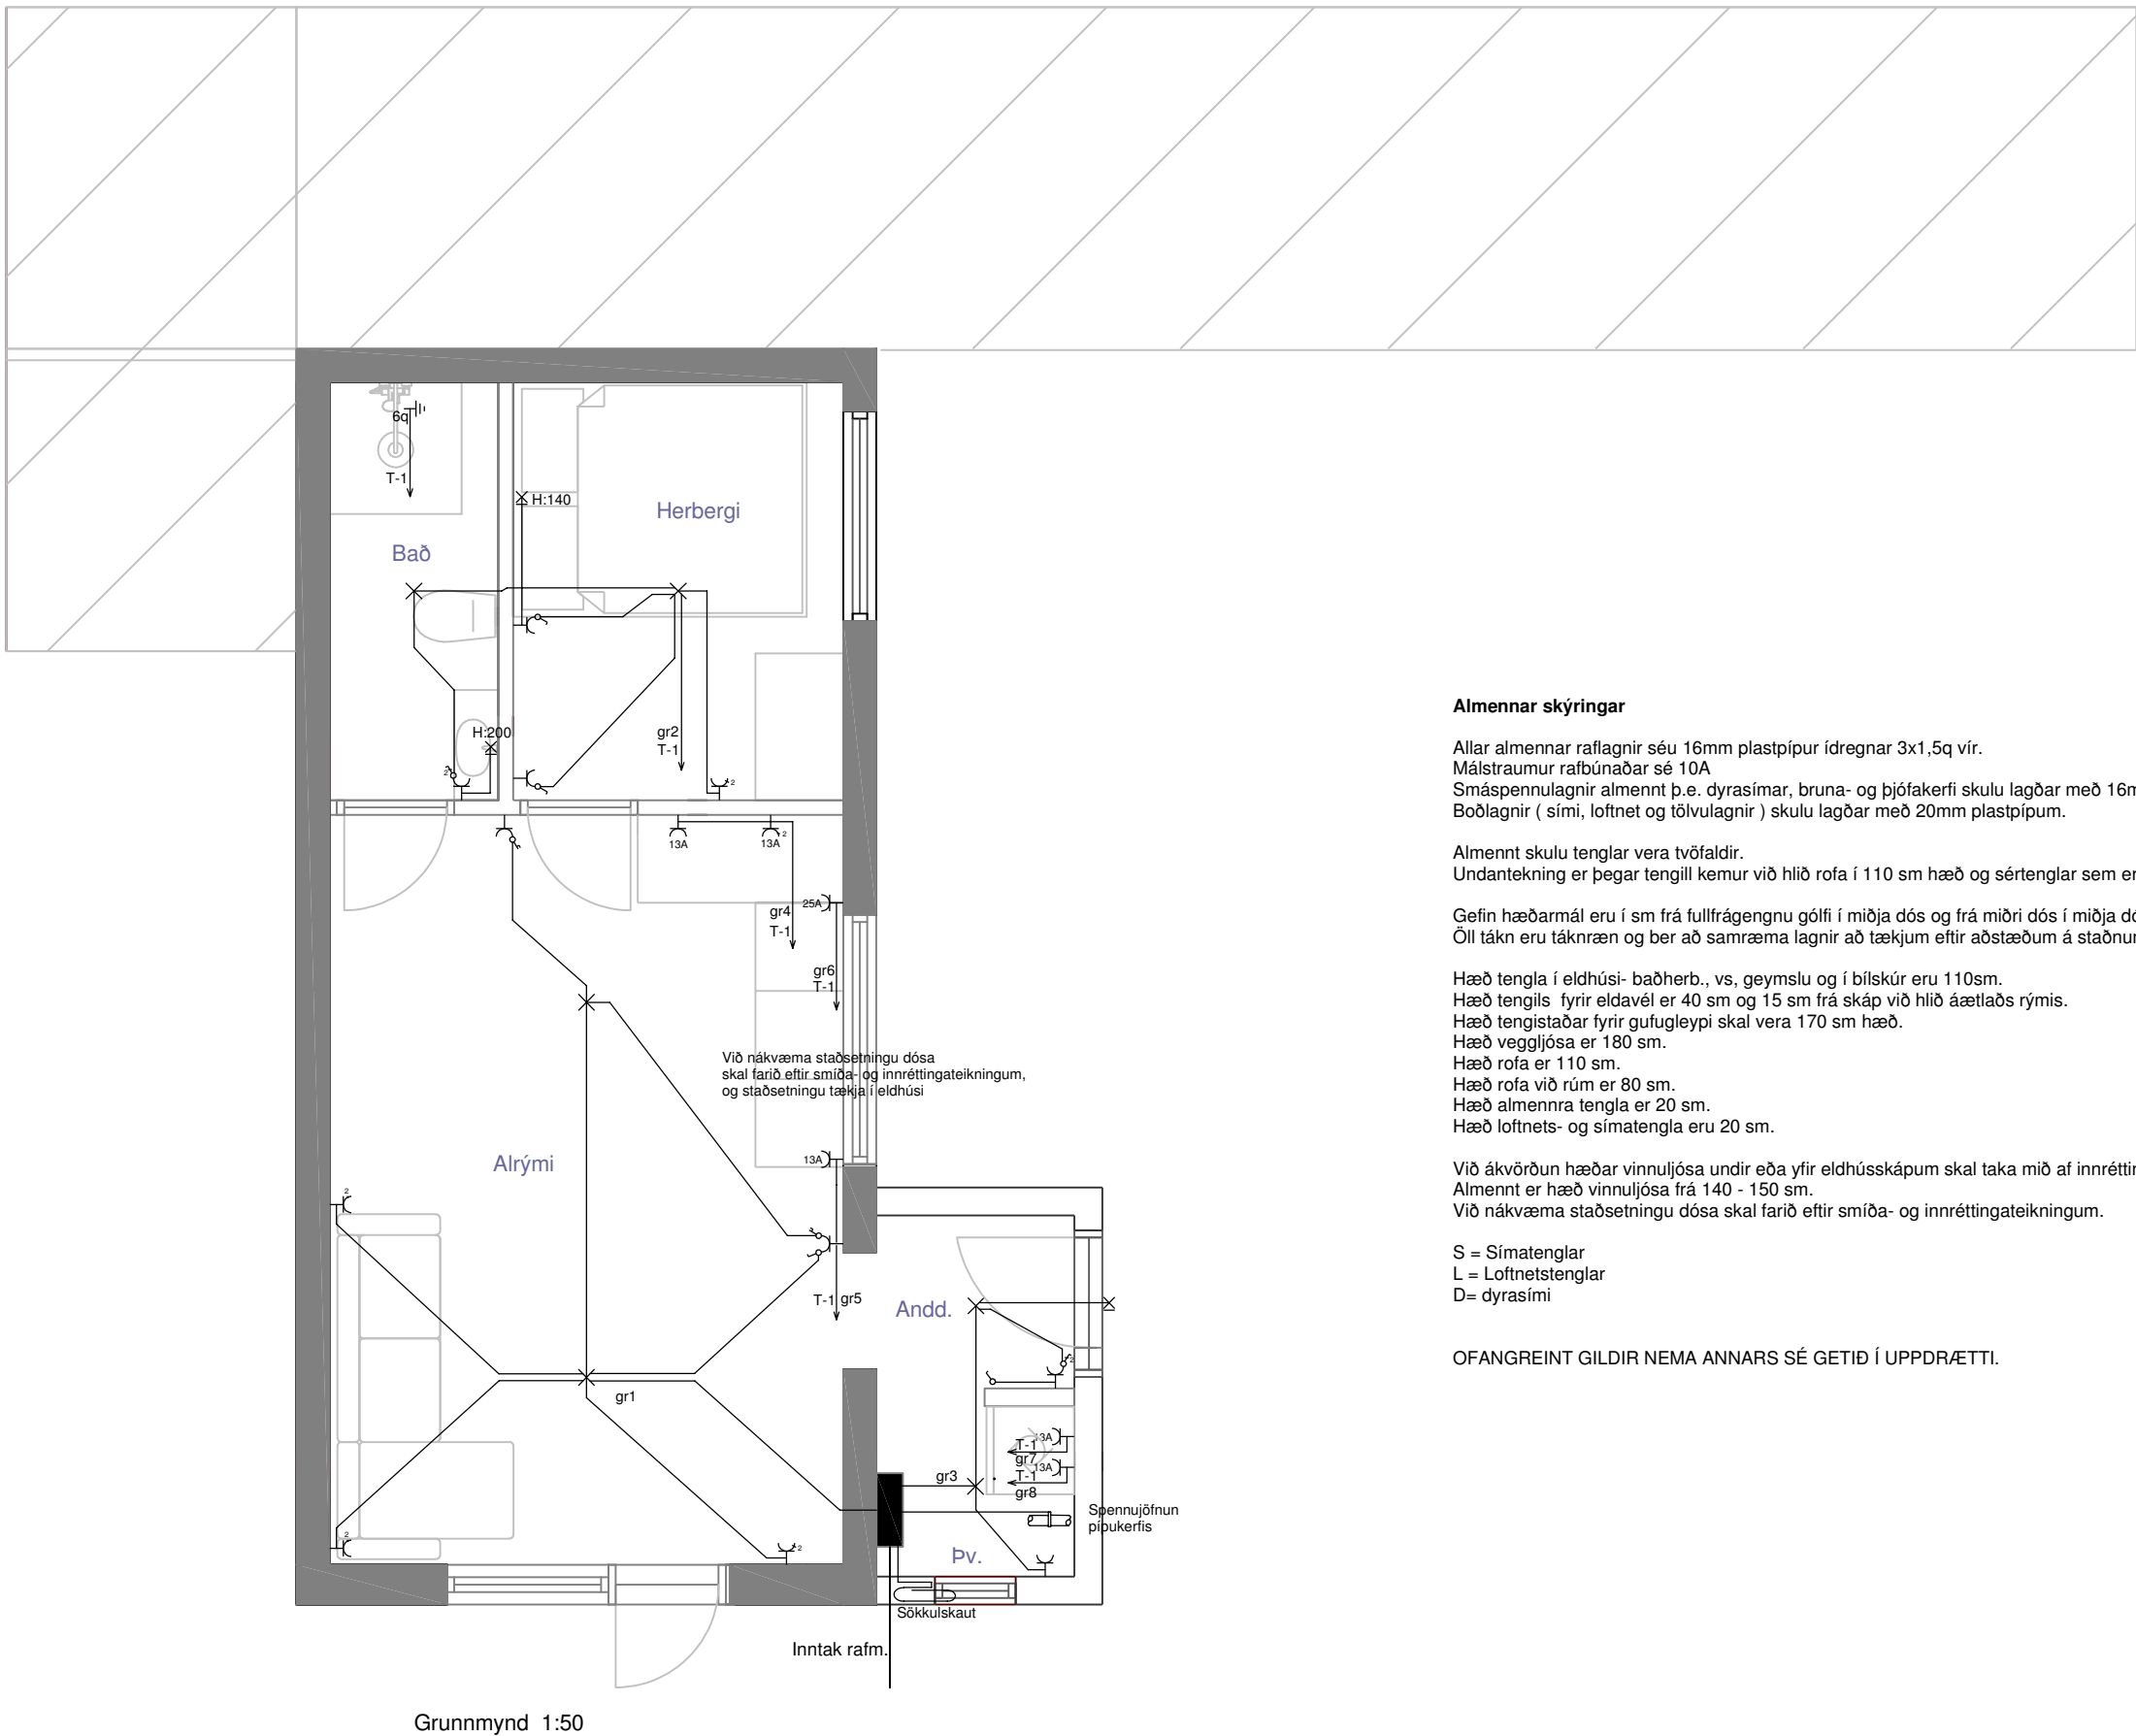

Snið 1:50

Almennar skýringar

Allur frágangur í töflum skal vera skipulega víraður svo auðvelt sé að rekja hvert vírar fara. Æskilegt er að tengipunktur jarð og núllskinnu séu í sömu röð og á vörum.

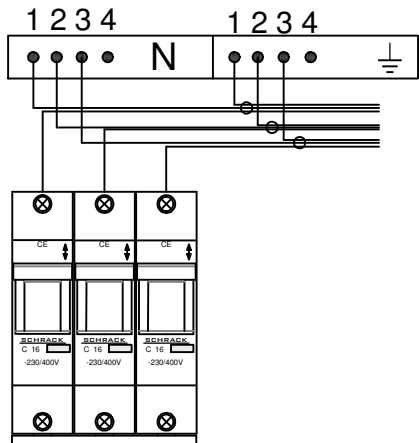

Almennar skýringar

Allar almennar raflagnir séu 16mm plastpípur ídregnar 3x1,5q vír. Málstraumur raflúnaðar sé 10A. Smáspennulagnir almennt þ.e. dyrasimar, bruna- og bjótfakerfi skulu lagðar með 16mm plastpípum. Boðlagnir (sími, loftnet og tölvulagnir) skulu lagðar með 20mm plastpípum.

Almennt skulu tenglar vera tvöfaldir. Undantekning er þegar tengill kemur við hlið rofa í 110 sm hæð og sértenglar sem eru 16A.

Gefin hæðarmál eru í sm frá fullfrágengnu gólfi í miðja dós og frá miðri dós í miðja dós. Öll tákn eru táknræn og ber að samræma lagnir að tækjum eftir aðstæðum á staðnum og eftir sérteikningum.

Hæð tengla í eldhúsi- baðherb., vs. geymslu og í bílskúr eru 110sm. Hæð tengils fyrir eldavél er 40 sm og 15 sm frá skáp við hlið áætlaðs rýmis. Hæð tengistaðar fyrir gutugleypi skal vera 170 sm hæð. Hæð veggjóna er 180 sm. Hæð rofa er 110 sm. Hæð rofa við rúm er 80 sm. Hæð almennta tengla er 20 sm. Hæð loftnets- og simatengla eru 20 sm.


Við ákvörðun hæðar vinnuljósa undir eða yfir eldhússkápum skal taka mið af innréttingateikningum. Almennt er hæð vinnuljósa frá 140 - 150 sm. Við nákvæma staðsetningu dóna skal farið eftir smíða- og innréttingateikningum.

S = Simatenglar
L = Loftnetstenglar
D= dyrasími

OFANGREINT GILDIR NEMA ANNARS SÉ GETIÐ Í UPPDRÆTTI.

Tafla T.1


3/N ~ 400/230V

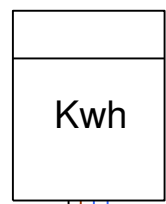

4X63A/30mA

Grein 1	3x1,5q	16mm	Alrými
Grein 2	3x1,5q	16mm	Herbergi - Bað
Grein 3	3x1,5q	16mm	Andd.-Pv.
Grein 4	3x1,5q	16mm	Tengar eldhúsi 13A
Grein 5	3x1,5q	16mm	Tengill eldhúsi 13A
Grein 6	3x4q	16mm	Tengill eldhúsi 25A
Grein 7	3x1,5q	16mm	Þvottavél
Grein 8	3x1,5q	16mm	Þurkari
Grein 9	3x1,5q	16mm	Auka
Grein 10	3x1,5q	16mm	Auka

Einlínumynd

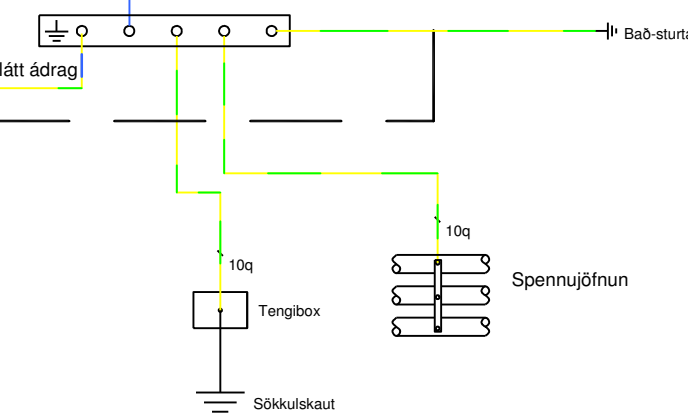

Sturla Snorrason rafvt.

Sporðalda 2b 850 Hella S:6909060

H: St.Sn.

Kt. 270140-4409

Dags. febr 2025

stullisnorra@gmail.com

Mál: 1:50 1:500

Fullnaðarteikning

Blað 1 af 1

Blaðstærð A2

St. Sn.

Hverfisgata 22b

Hafnarfirði

Raflögn
Grunnm.-Snið-Afstm.- Einlínum.

Verk 02-25-105