




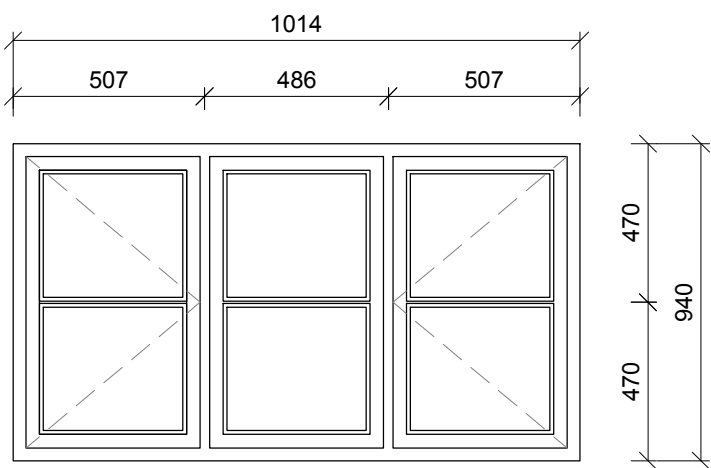


G3 - 2 stk.
Endurgerðir gluggar í kjallara.
Gluggasmiður skal taka rétt mál á staðnum.

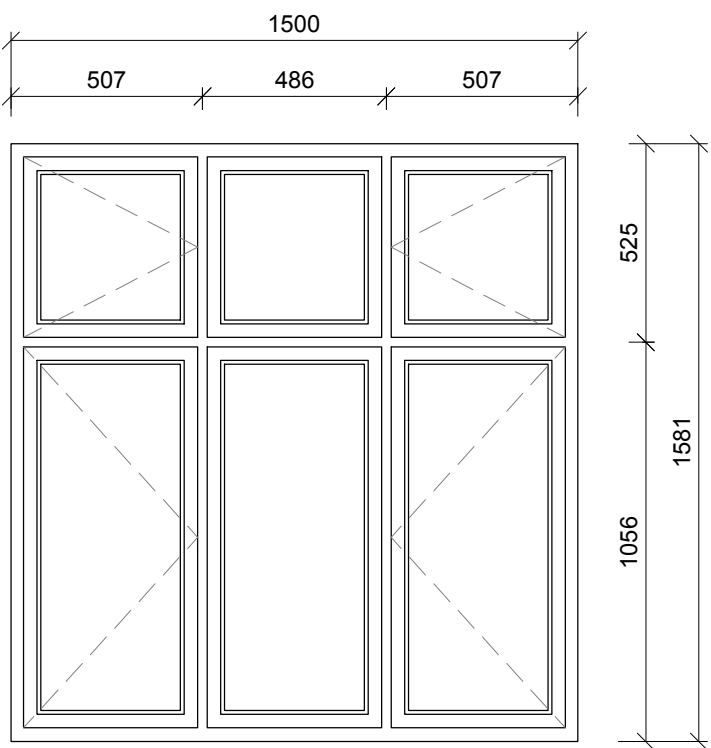


G4 - 2 stk.
Ný fög sett í gamla glugga á suðurhlið.
Gluggasmiður skal taka rétt mál á staðnum.

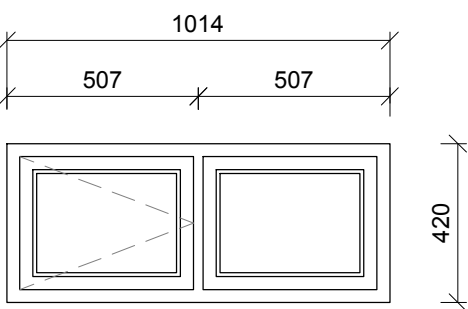

G5 - 2 stk.
Endurgerðir gluggar á austurgafli.
Gluggasmiður skal taka rétt mál á staðnum.

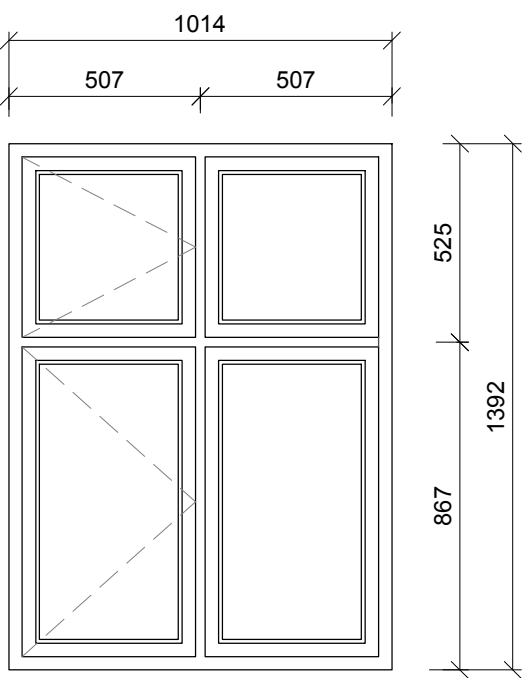


G6 - 1 stk.
Ný fög sett í gamlan glugga á vesturhlið
Gluggasmiður skal taka rétt mál á staðnum.

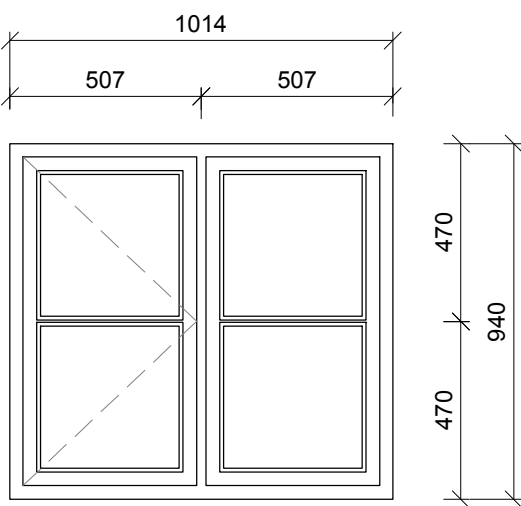


G7 - 1 stk.
Endurgerður gluggi á vesturgafli.
Gluggasmiður skal taka rétt mál á staðnum.



GAMLIR GLUGGAR MKV. 1:20

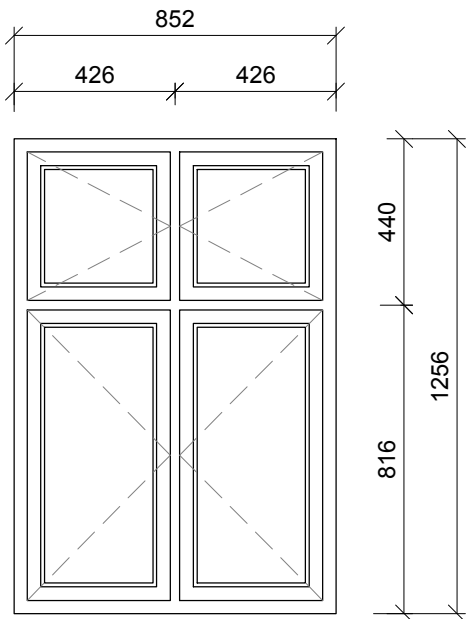

G1 - 1 stk.
Nýr gluggi á austurgafli í risi.

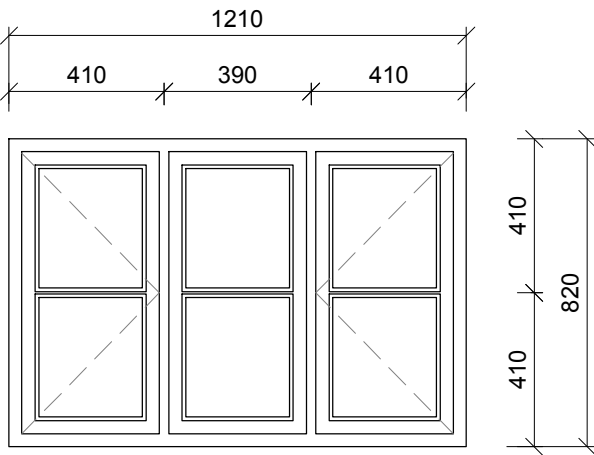

G2 - 1 stk.
Nýr gluggi á kvisti á norðurhlið.

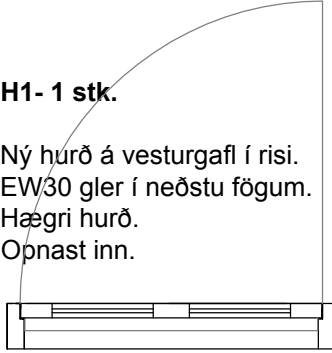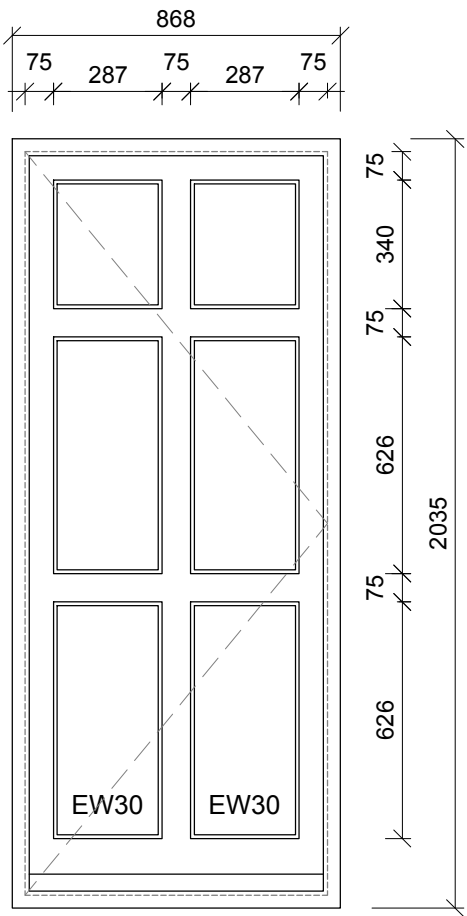

H1- 1 stk.
Ný hurð á vesturgafi í risi.
EW30 gler í neðstu fögum.
Hægri hurð.
Opnast inn.

NÝIR GLUGGAR MKV. 1:20

A 27. janúar 2025 Breyting á hurð

HVERFISGATA 35B, HAFNARFIRÐI
Stækkun - hækkun á þaki
Verkteikning
Gluggar mkv. 1:20
19. mars 2024

V1

Technical drawing of a window frame assembly. The drawing shows a cross-section of the frame with dimensions and material specifications.

Dimensions:

- Top section height: 24
- Bottom section height: 11
- Bottom section width: 10
- Bottom section depth: 38x45

Material specification:

- Yfirstykki karmis 45x120

~~38x45~~

A number line with tick marks at 34, 35, and 10. The segment between 34 and 35 is labeled 2, and the segment between 35 and 10 is labeled 10.

Technical drawing of a cross-section of a mechanical part, labeled "Þverpóstur" (Cross-section). The drawing shows a complex profile with various dimensions.

Dimensions:

- Top view (horizontal): 10, 35, 5, 2, 19, 2, 35, 10
- Bottom view (horizontal): 10, 35, 2, 19, 5, 2, 35, 10
- Side view (vertical): 10, 35, 14
- Internal dimensions: 38, 35, 14, 7, 12
- Overall height: 45

The part is labeled "Þverpóstur".

þverpóstur

38

35

7

~~8x45~~

~~undirstykki karms 45x120~~

9

9

38x24

19

19

sprossi

sprossi

hæðarpóstur

~~38x45~~~~38x45~~

HLIÐARKARMUR MKV. 1:1

botnstykki
hurðarblaðs
45x145


45x34

pröskuldur 45x120


NEÐRI HURÐARKARMUR (ÞRÖSKULDUR) MKV. 1:1

V2

Ólöf Flygenring arkitekt faf - Mjóahlíð 4, 105 Reykjavík
lolo.flygenring@gmail.com - s. 8457873 - 1009554669

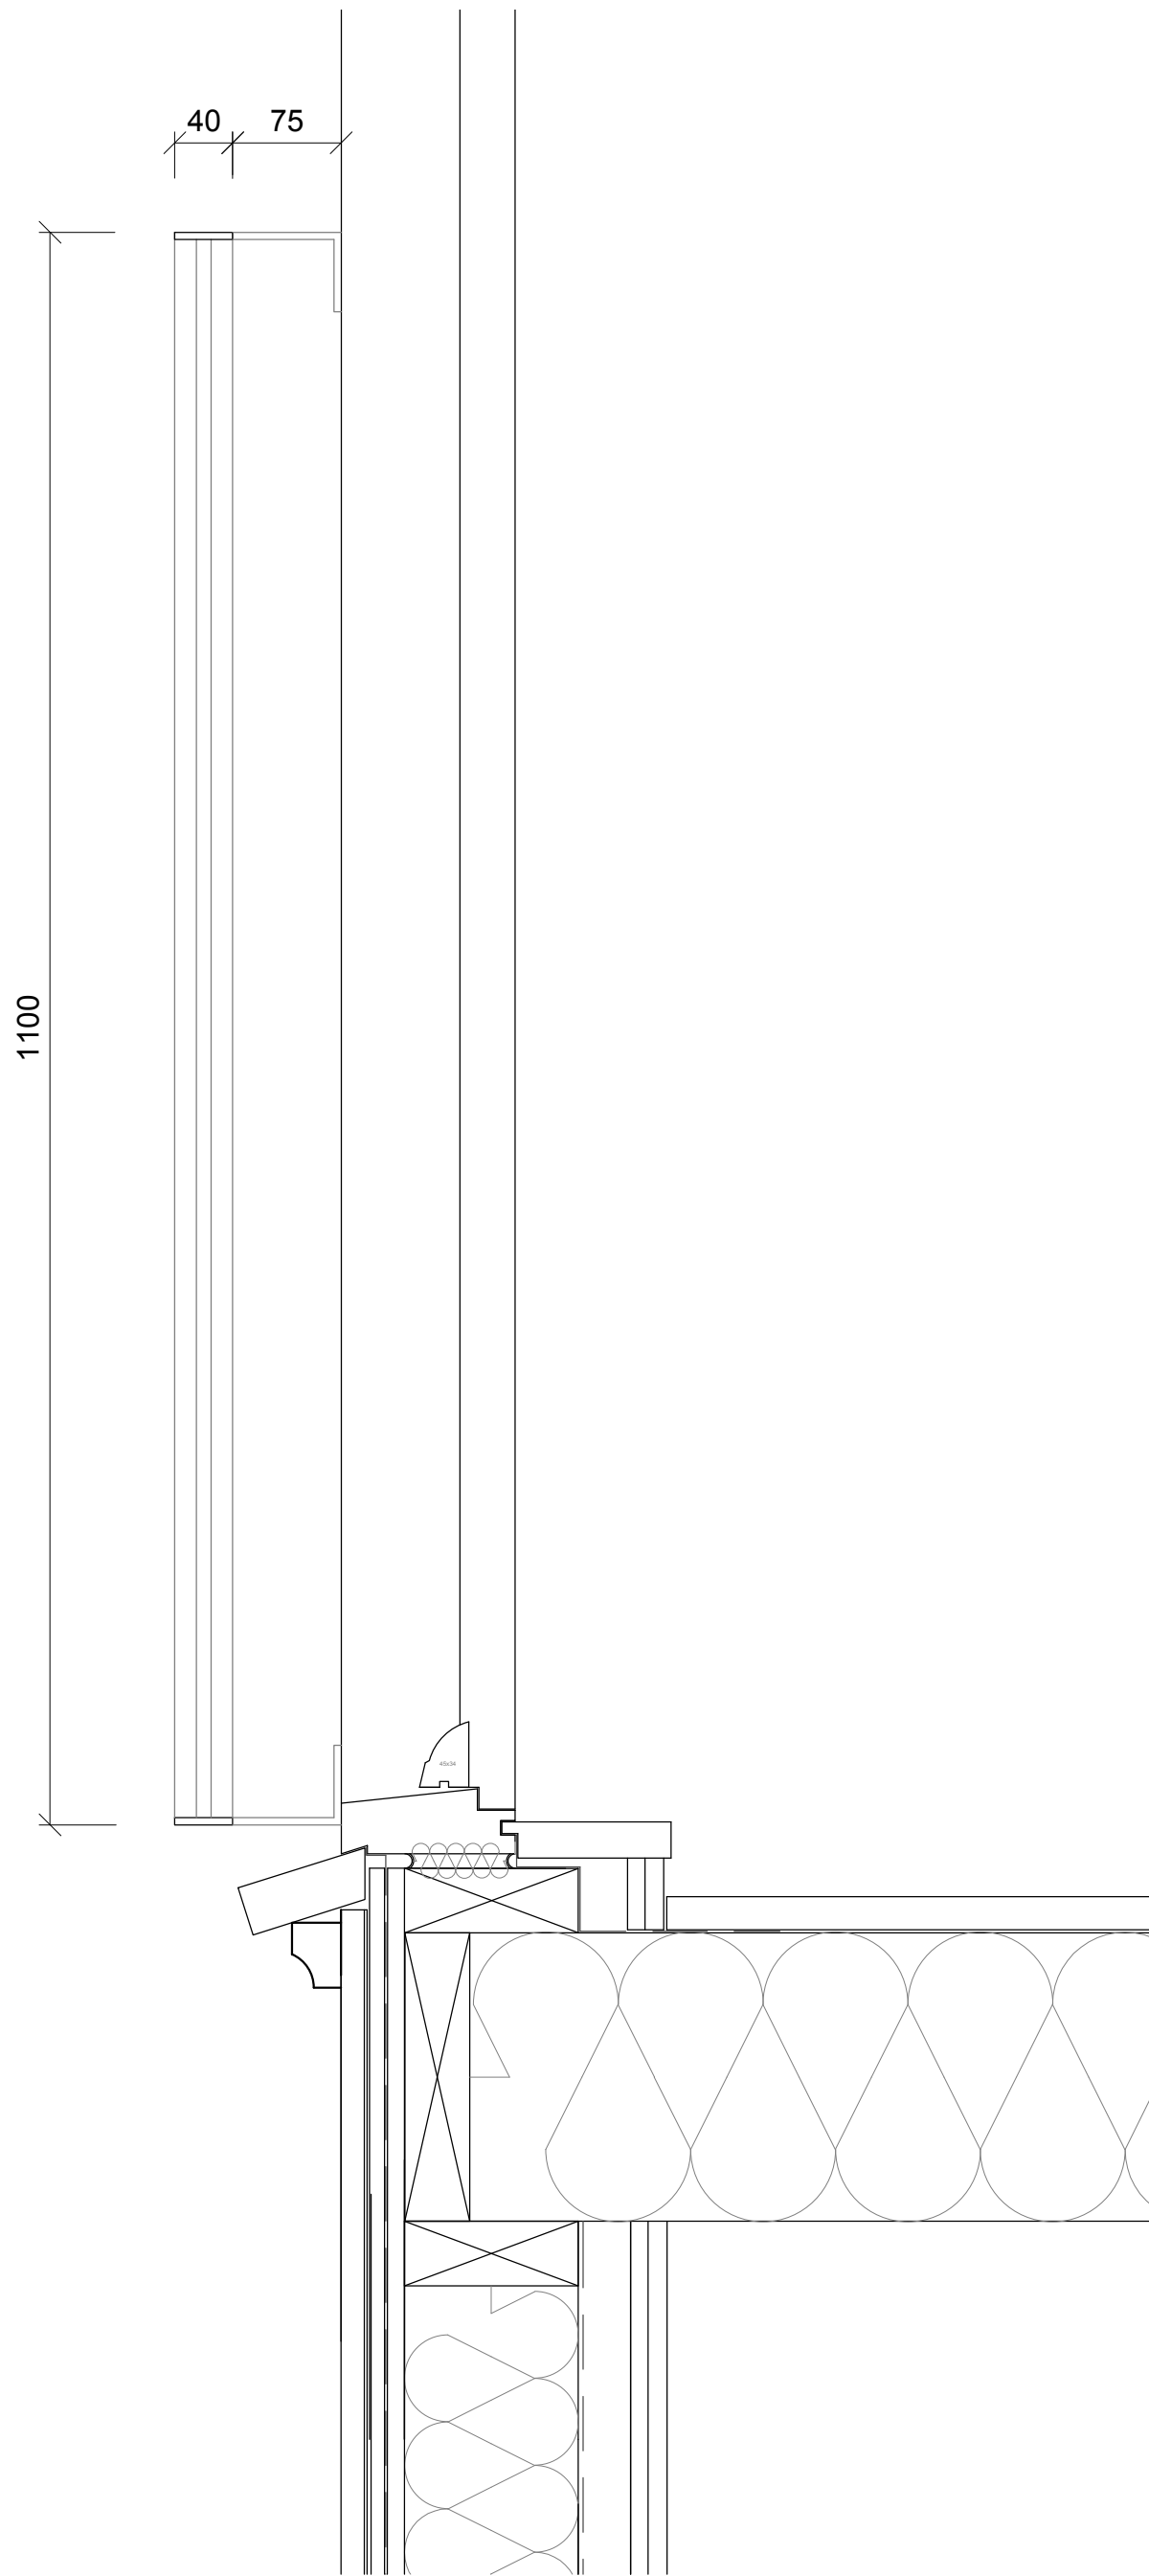

Svalahandrið lóðrétt sneiðing mkv. 1:5

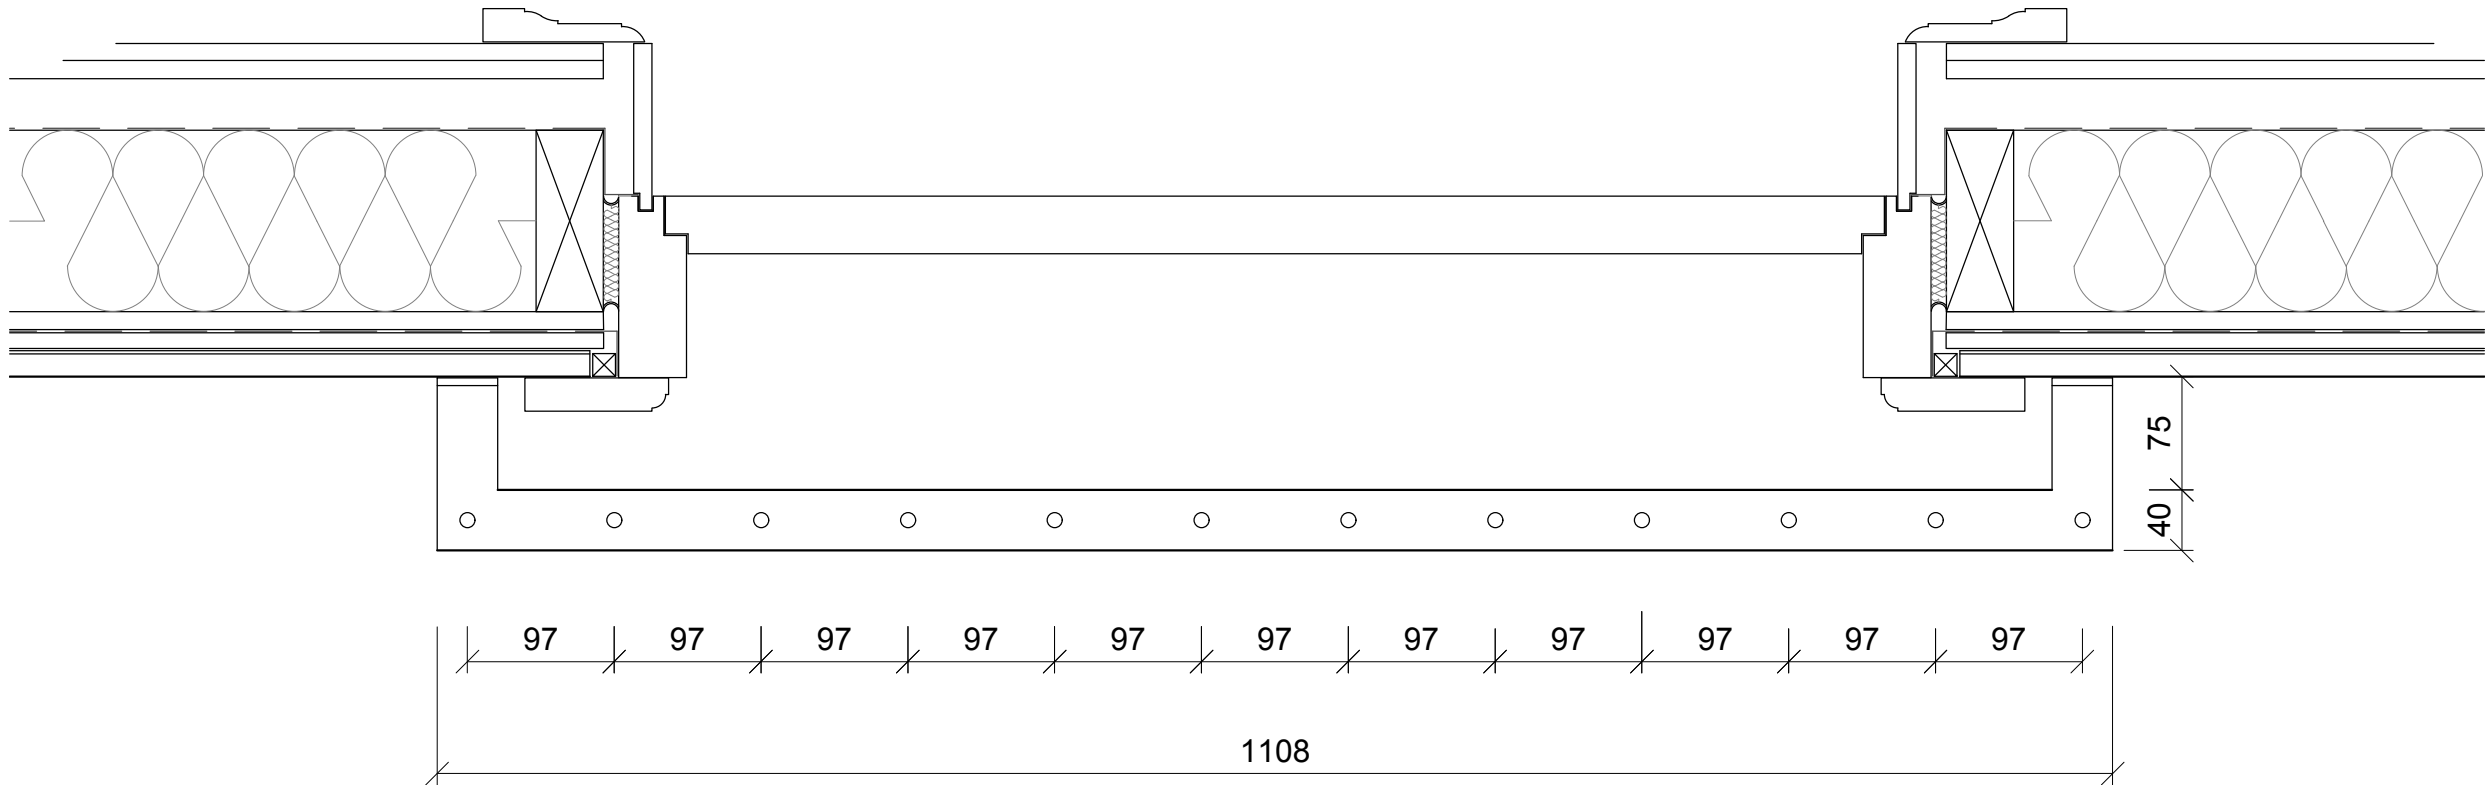

Svalahandrið lárétt sneiðing mkv. 1:5

Svalahandrið er úr heitgalvanhúðuðu stáli.
Flatstál er 5x40 mm.
Teinar eru 10 mm í þvermál.

HVERFISGATA 35B, HAFNARFIRÐI
Stækkun - hækkun á þaki
Verkeikning
Svalahandrið mkv. 1:5
27. janúar 2025

V6

Ólöf Flygenring arkitekt faí - Mjóahlíð 4, 105 Reykjavík
lolo.flygenring@gmail.com - s. 8457873 - 1009554669