
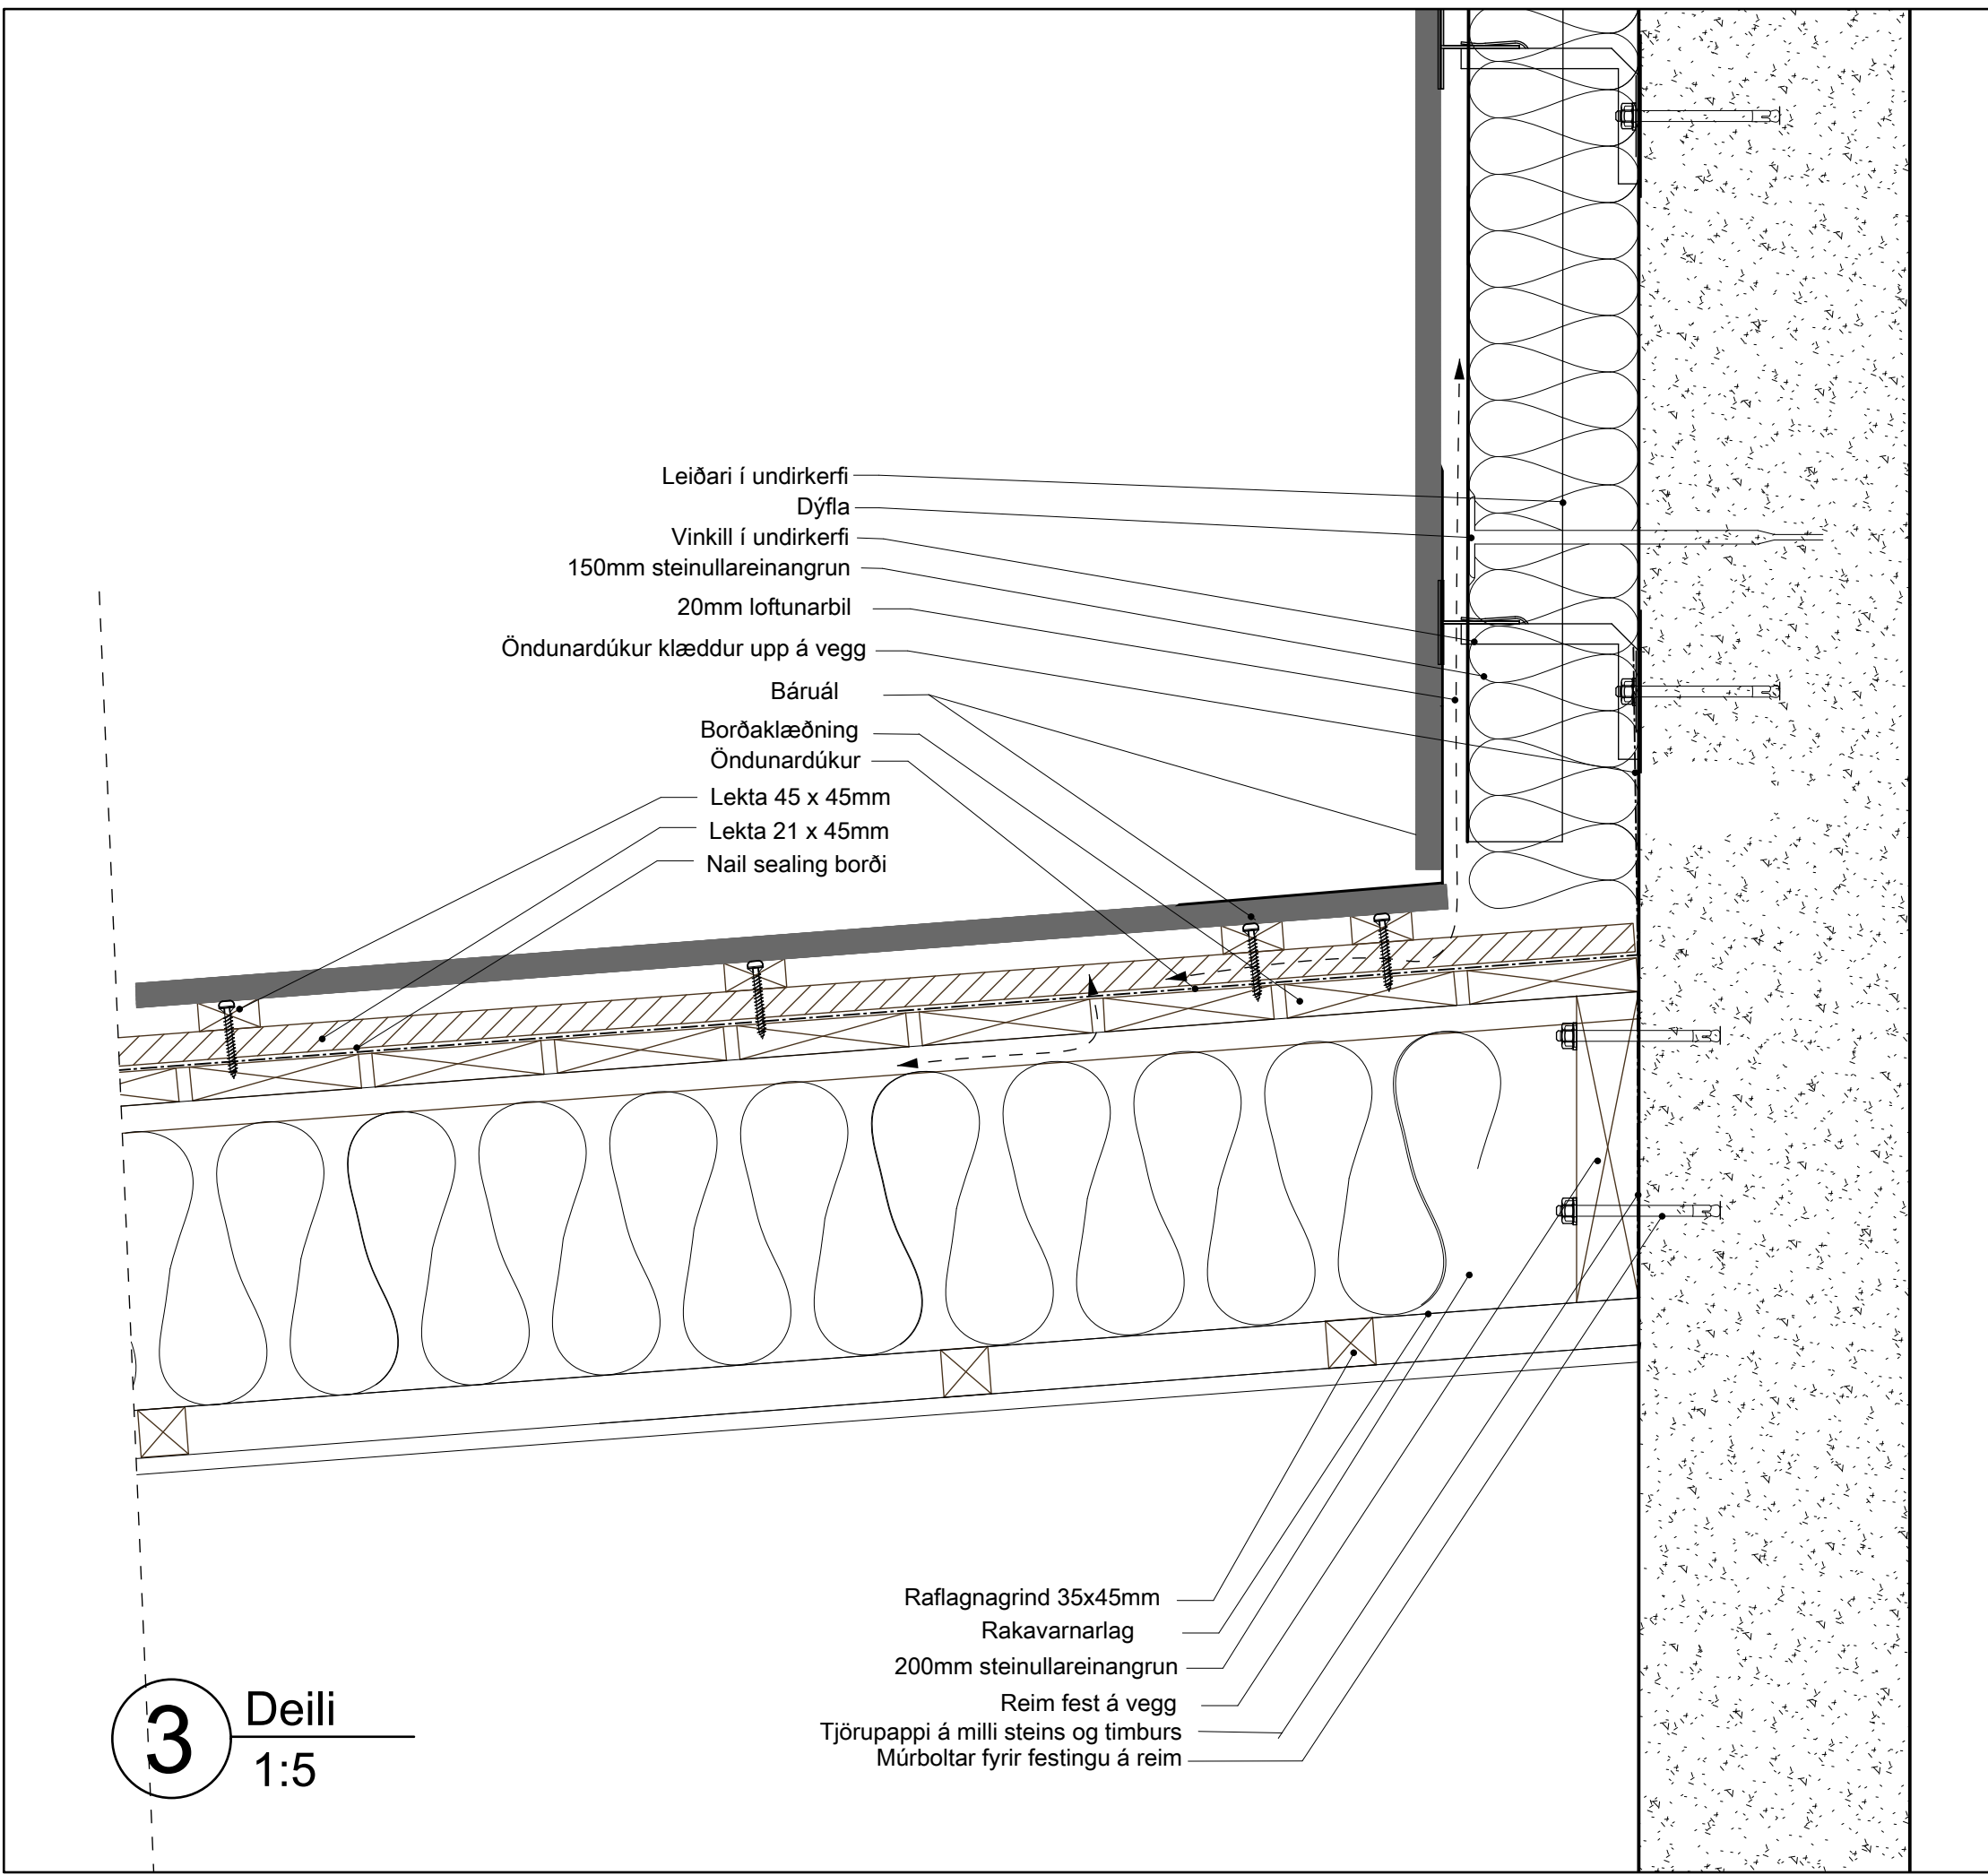
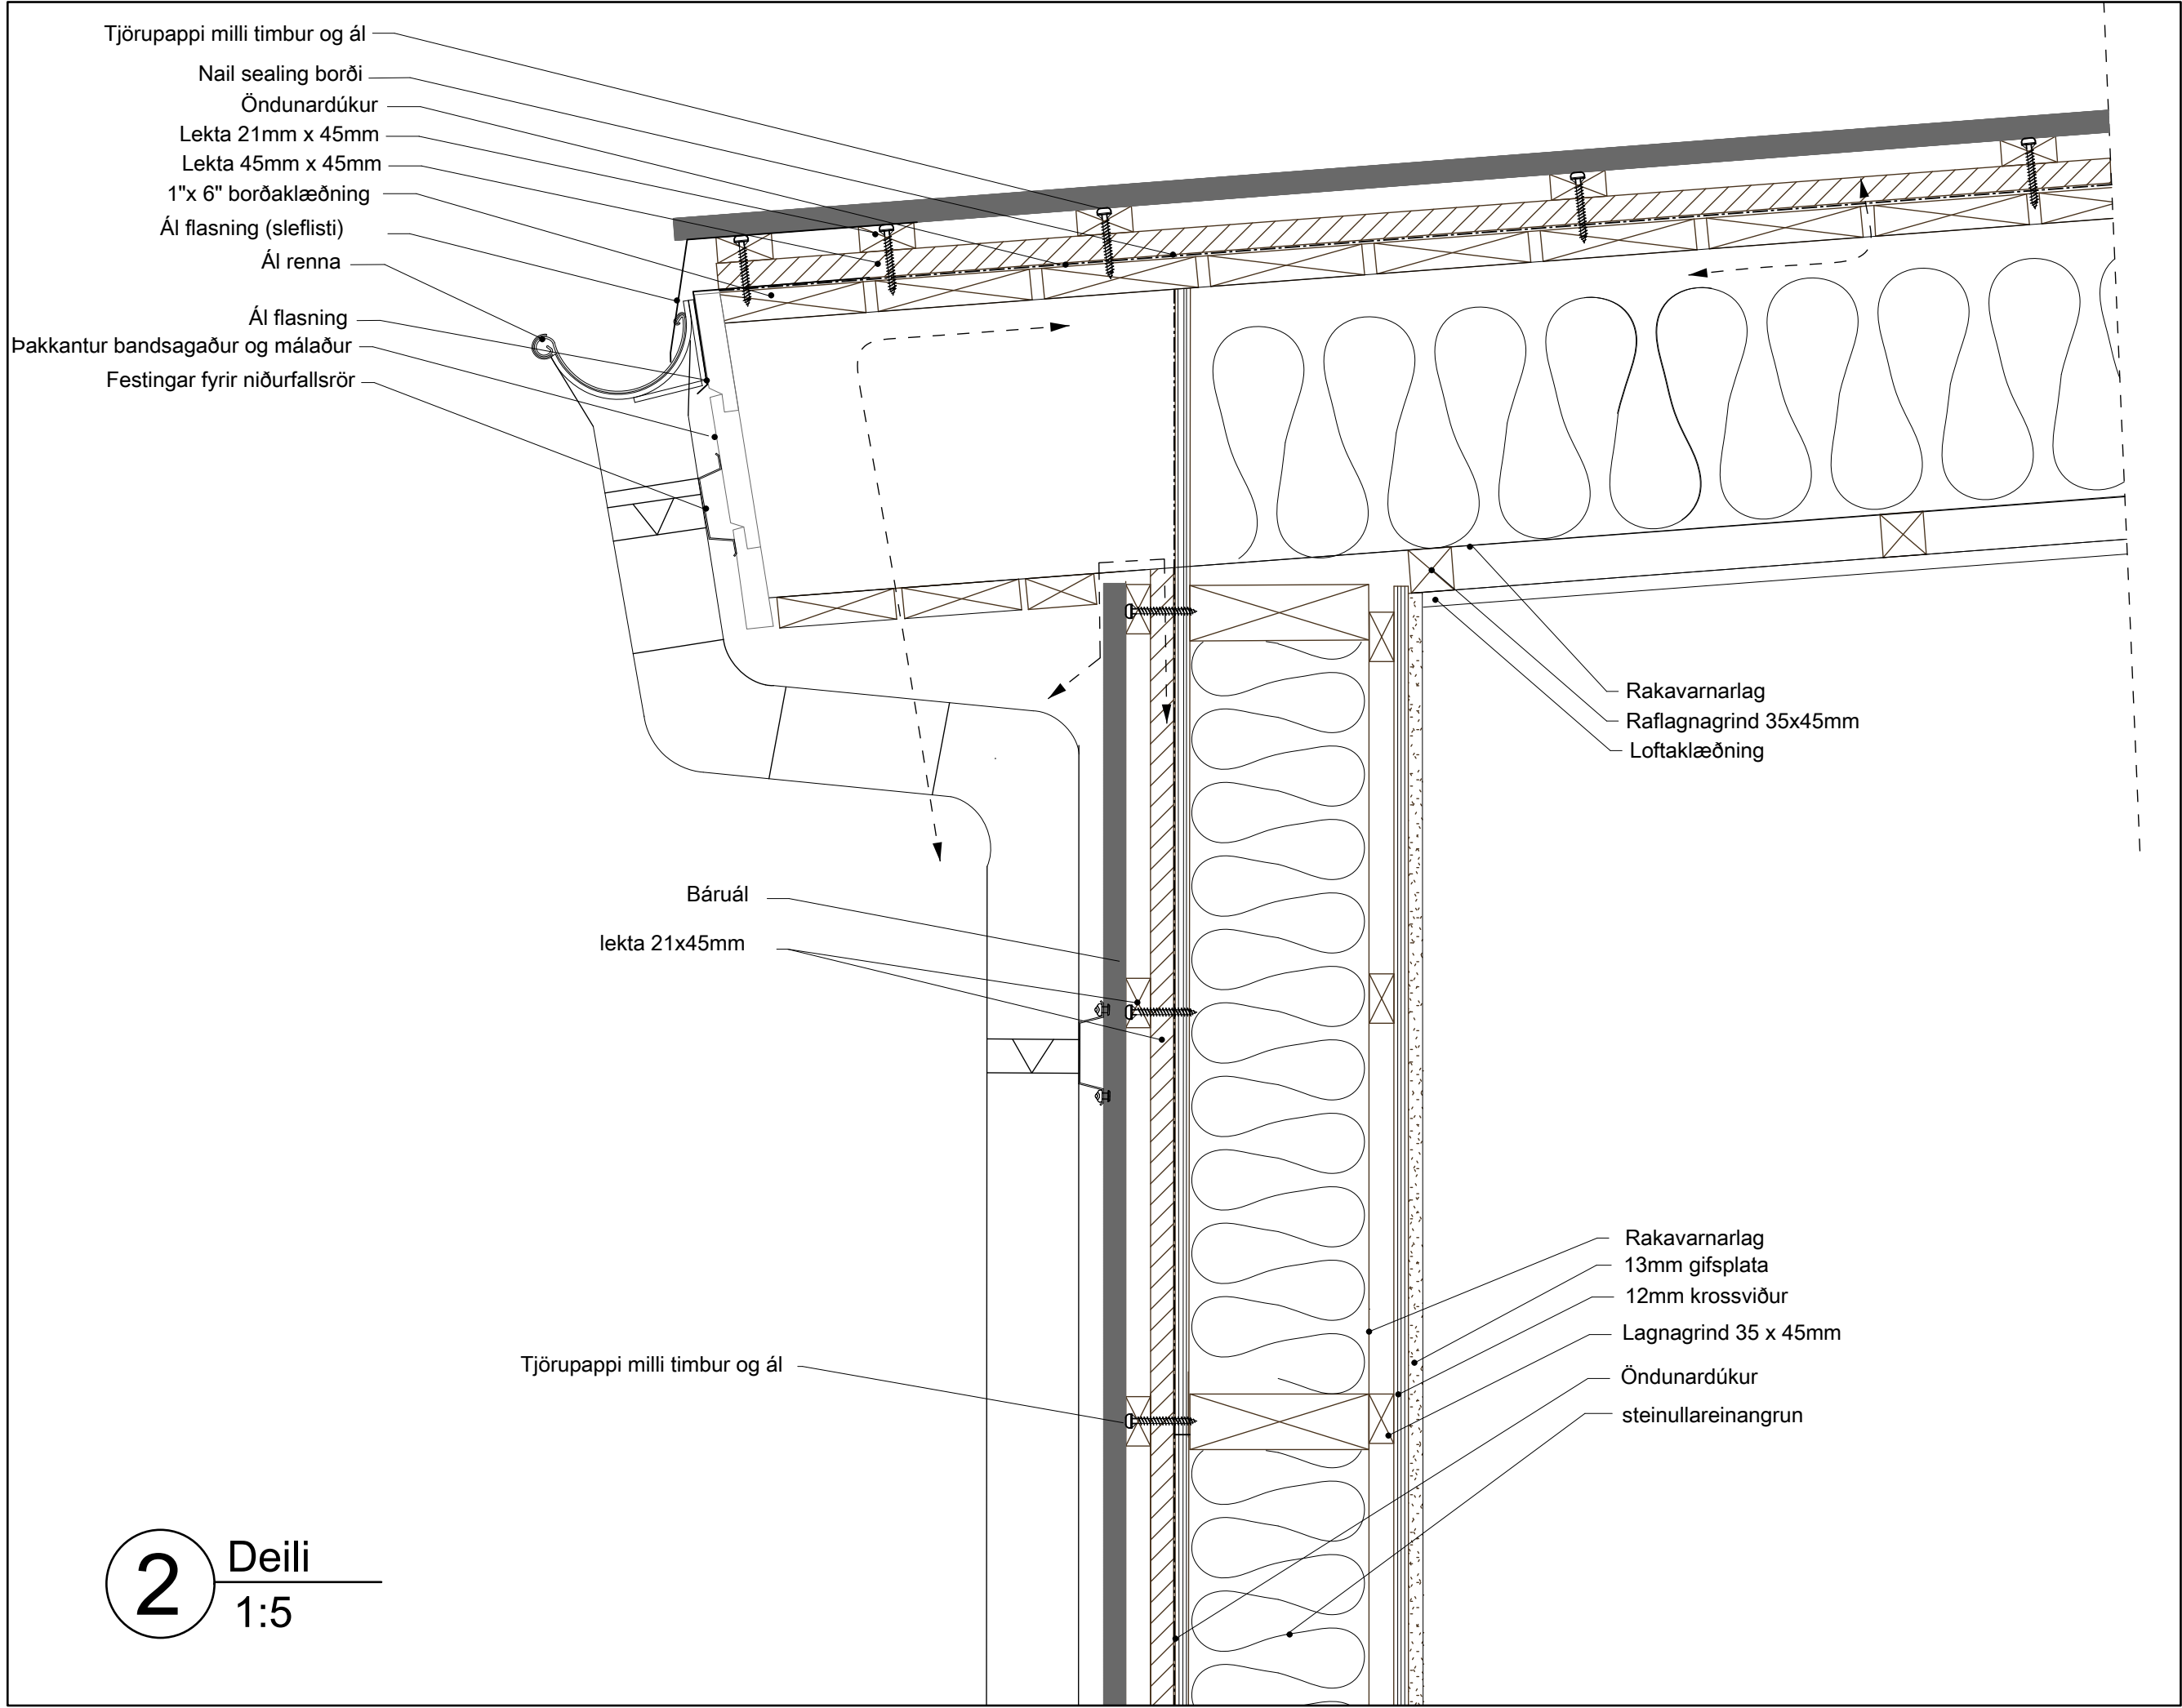


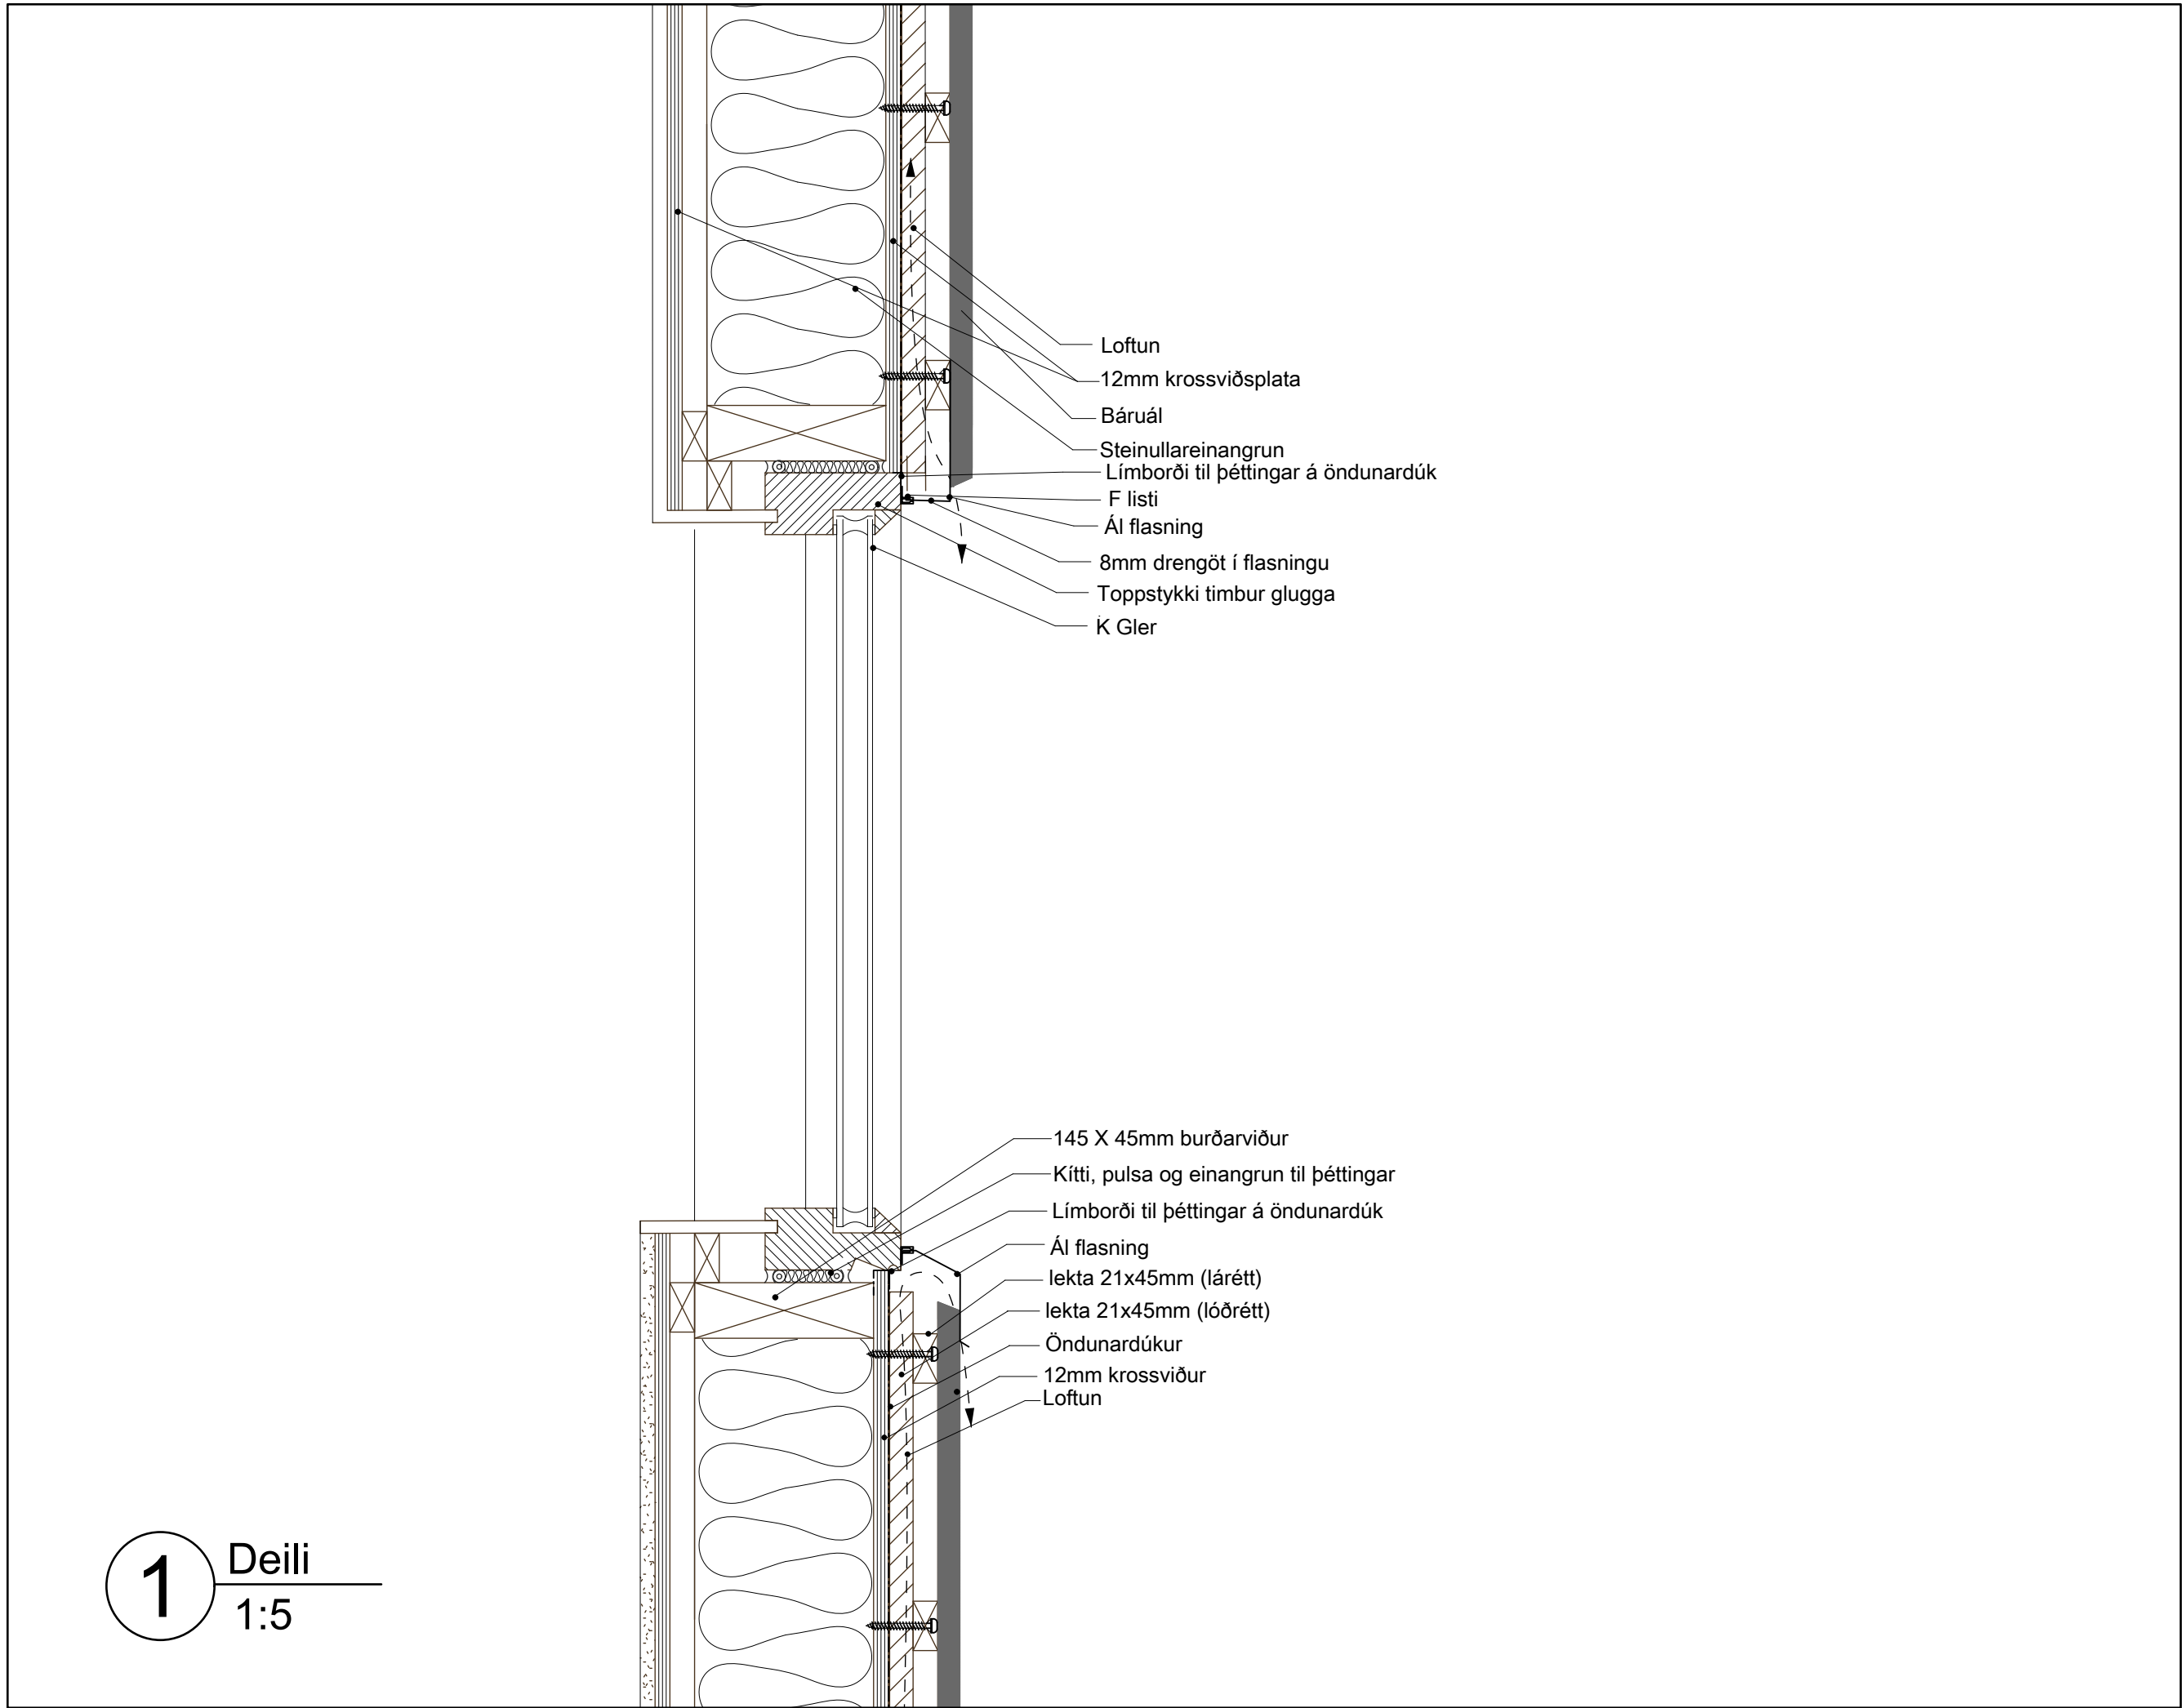

Verk Hverfisgata 22b

verkkaupi Steinn Hlíðar Jónsson

teikning Deili

m.k.v A1 = 1:5

dags. 31.01.2025

Teiknað

Ambjörn Guðjónsson Byggingafræðingur

Yfirlit

Amar Grétarsson arkitekt FAÍ
kt. 160886-2349

ARG architects Hraunbrún 1
Hafnarfjörður 220
Ísland

866-8753
a@argark.is

verk teikn. breyt.
24071 D101 .

Fyrirvari
Öll mál eru í metrum. Mælið ekki af teikningum. Misræmi
í teikningum tilkynnist arkitektum strax.
Lesi skal teikningar með viðeigandi verklýsingum, ásamt
viðeigandi teikningum annara hönnuða.