



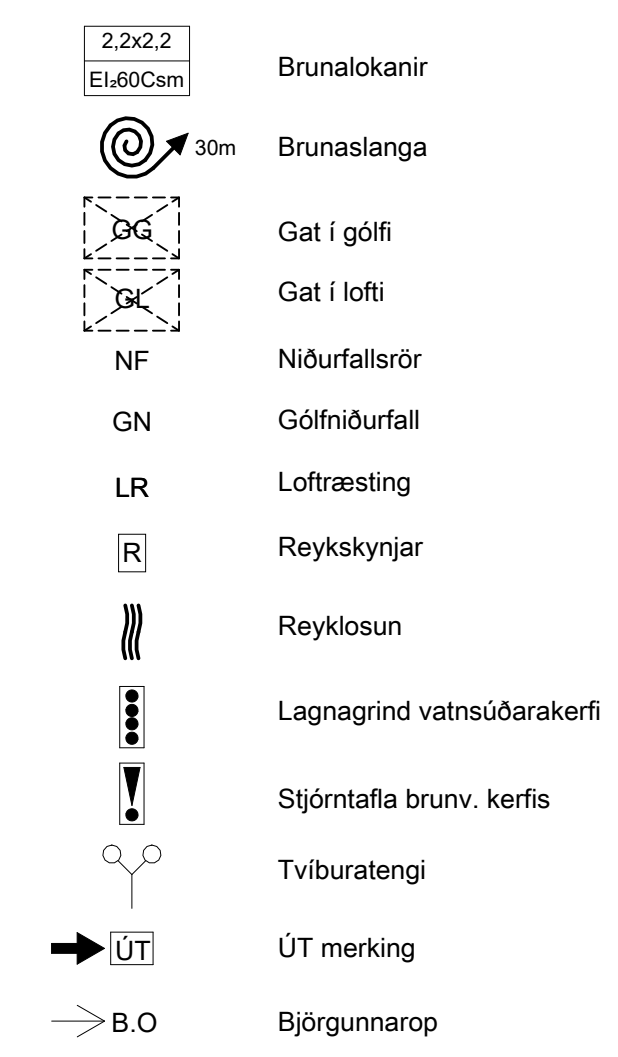




Teikninganr. :	Hönnunarstjóri:	Útg. :
A1100	Jóhann Einar Jónsson, 090982-3549	A
Hannað. : Teikna	Dags :	15.09.25
Yfirl. : JEJ	Br. dags :	29.09.25
Samb. : JEJ	Bláðastærð :	A1



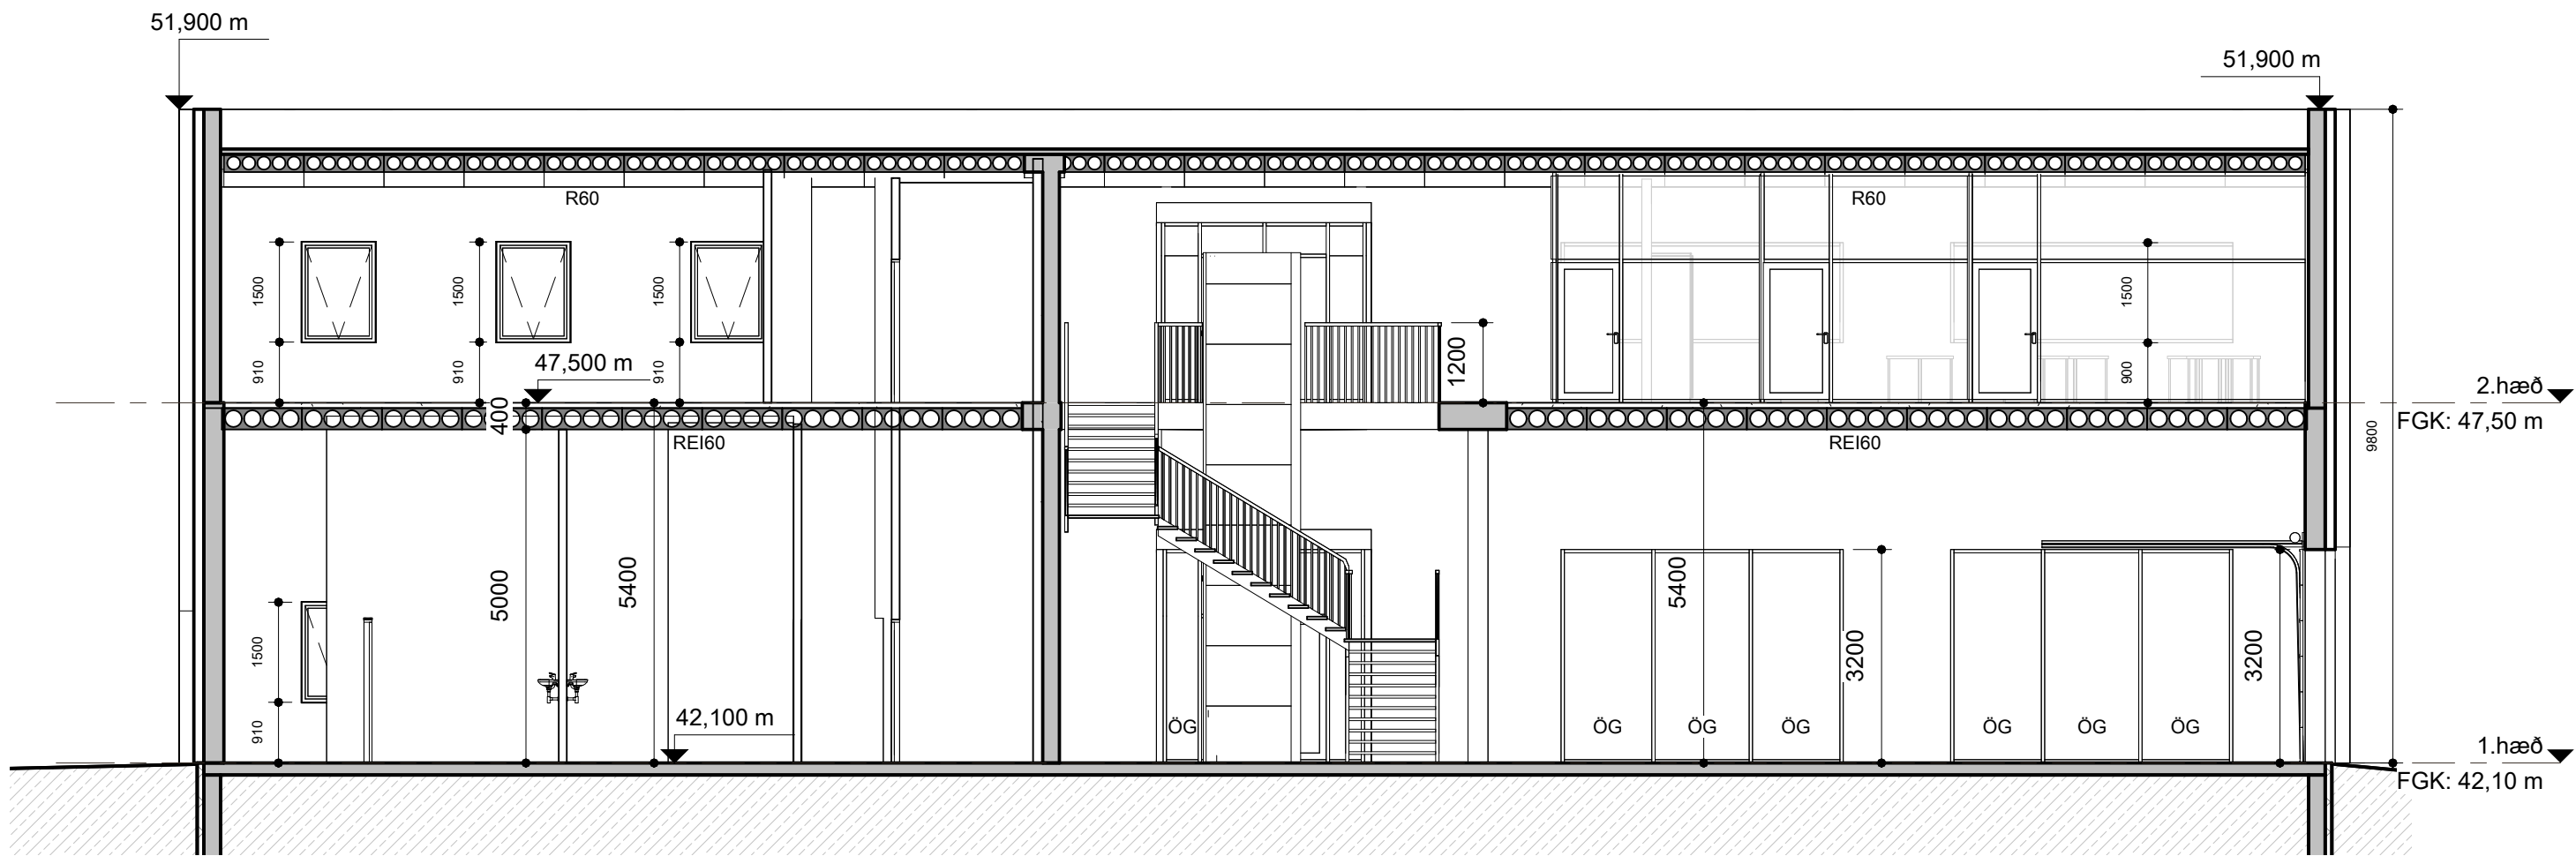


Snið A-A
mkv: 1 : 100

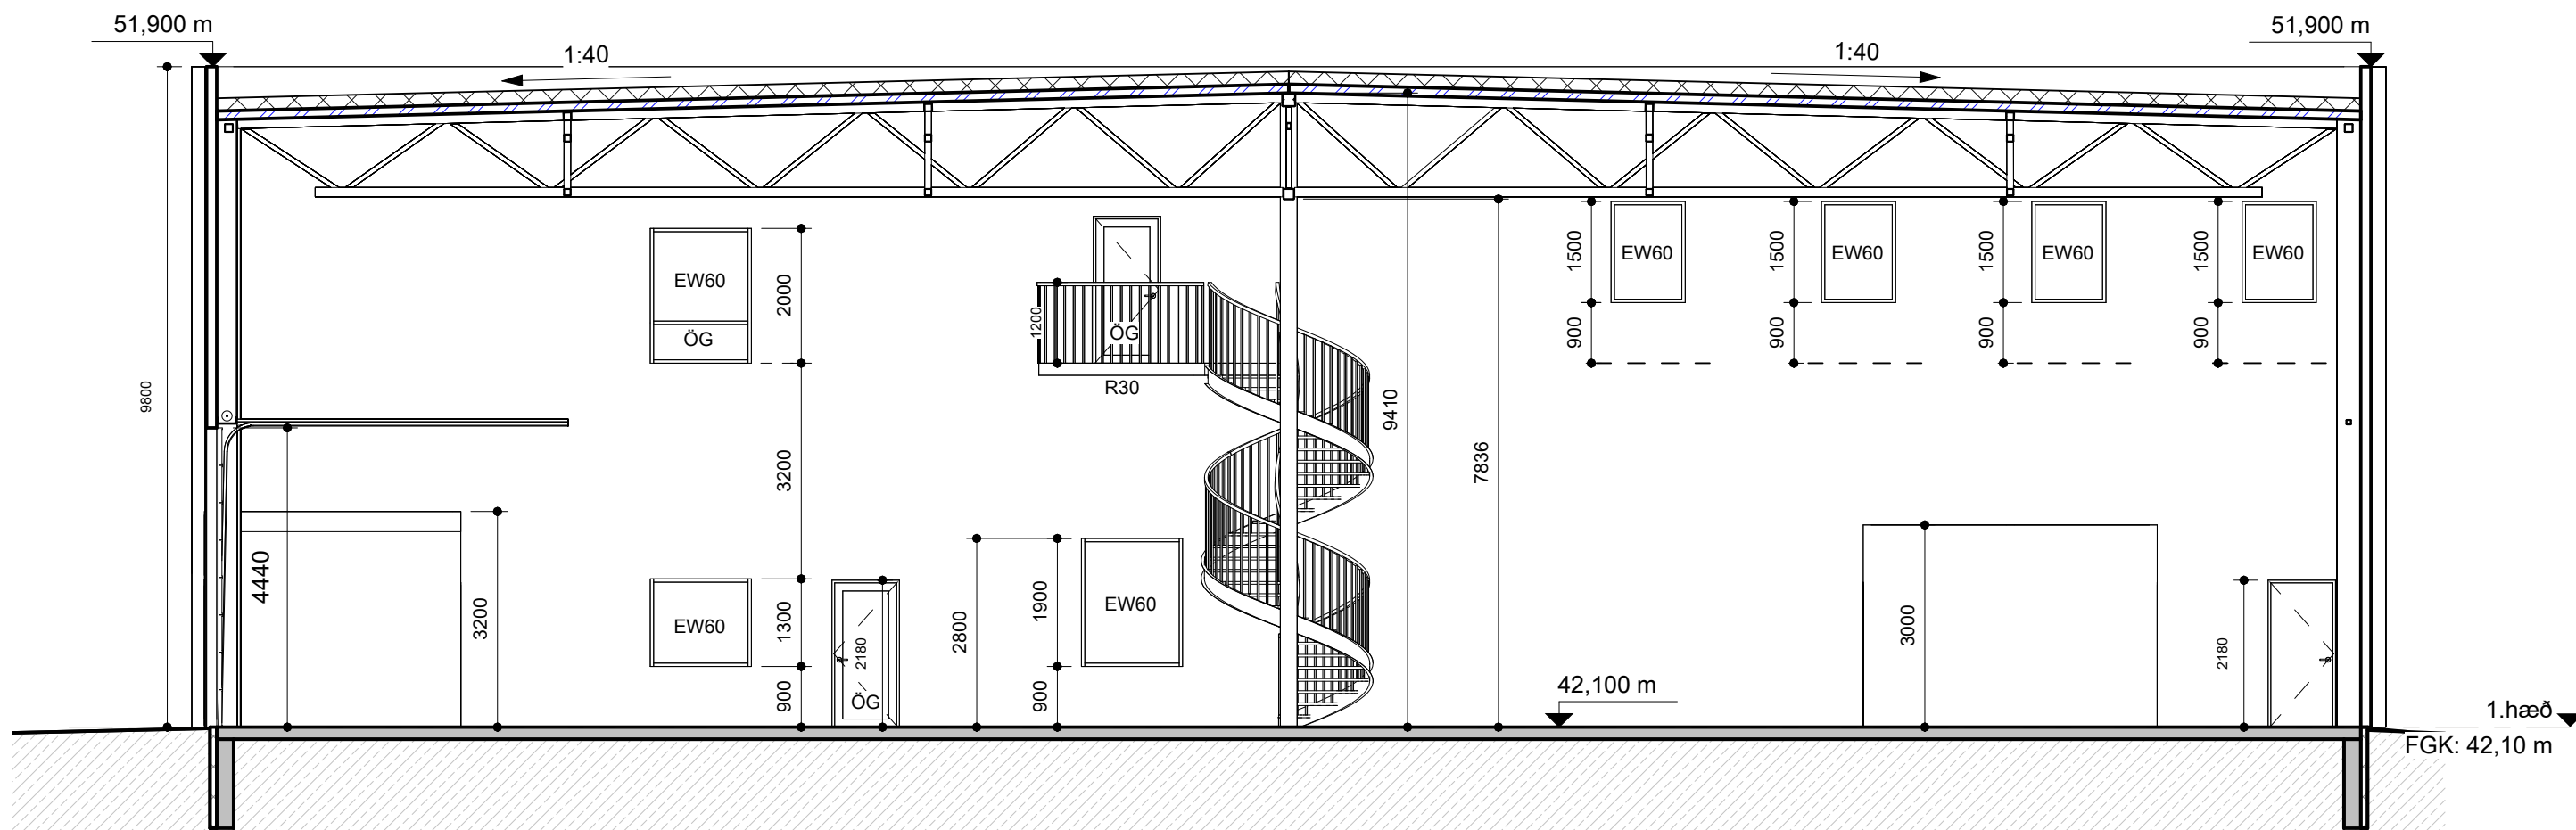

Snið B-B
mkv: 1 : 100

ÖG: öryggisgler

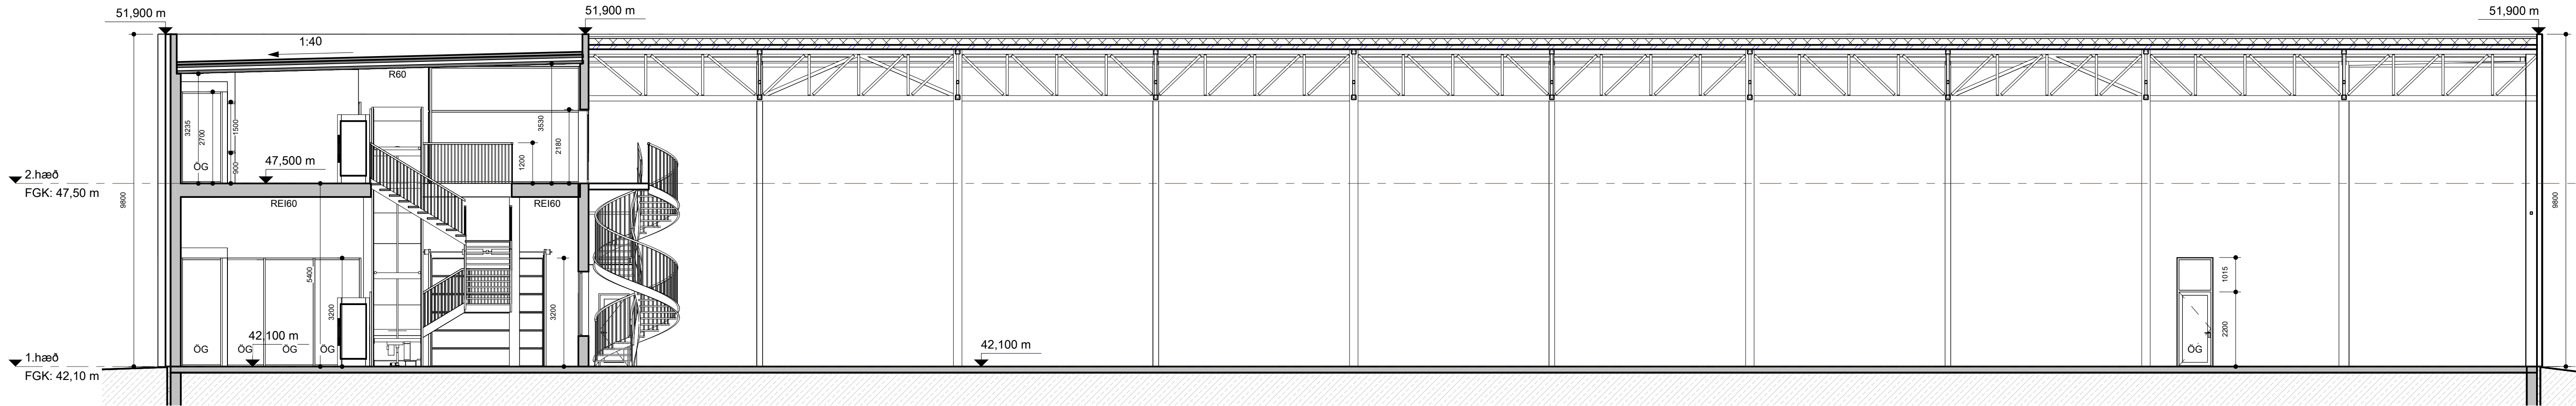

Snið C-C
mkv: 1 : 100


Breytingar:		
Útg.	Dags.	Skýringar
A	29.09.25	Botnkóti byggingar hækkaður um 400mm.

- Arkitekt : Teikna • Teiknistofa Arkitekta
- Landslagsarkitekt :
- Verkfræðingur :


Jötnahella 5, 221 Hafnarfirði

Helstu teikningar :		Teikningarnúmer :		Hönnunarskjórir :		Útg. :	
Snið		A2000		Jóhann Einar Jónsson, 090982-3549		A	
Verknúmer :	24-829	Hannað :	Teikna	Dags :	15.09.25	Útg. :	
Staða :	Aðaluppdrættir	Yfirf. :	JEJ	Br. dags :	29.09.25		
Mkv. :	1 : 100	Samþ. :	JEJ	Bláðastand :	A1		

ATH: Málsetningar eru í mm - Hæðarkótar eru í m

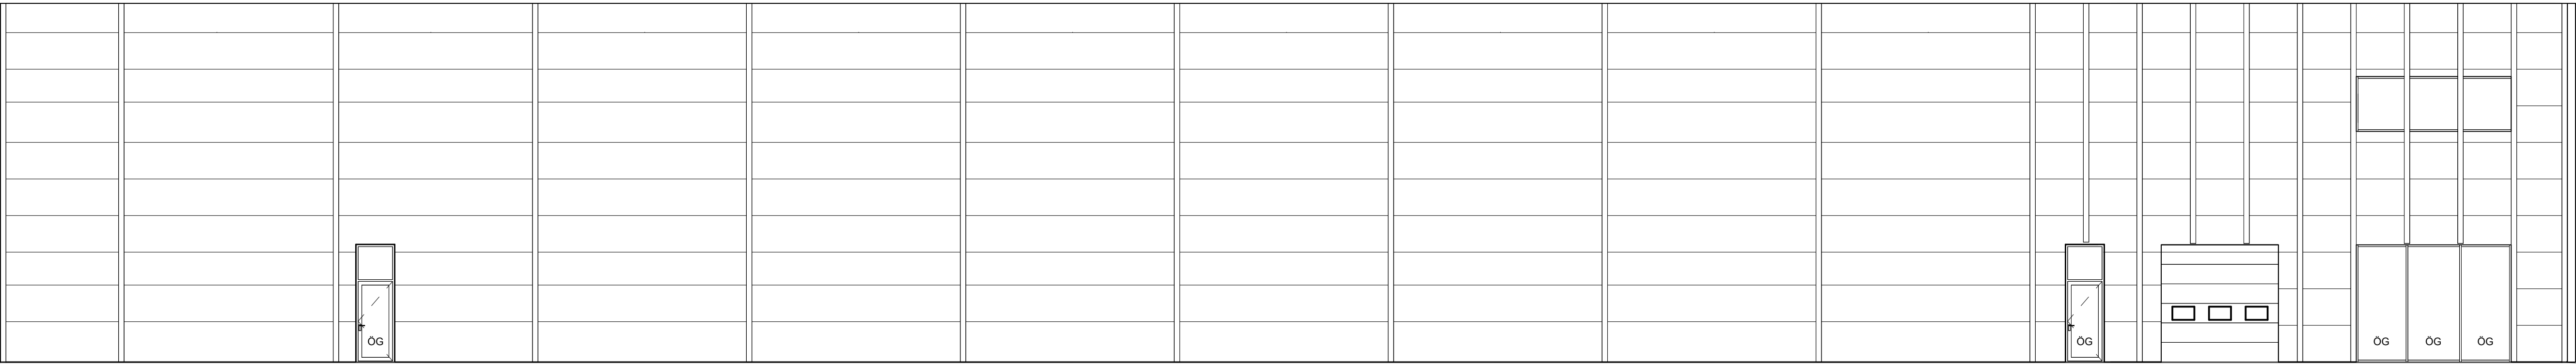


Útlit austur
mkv: 1 : 100

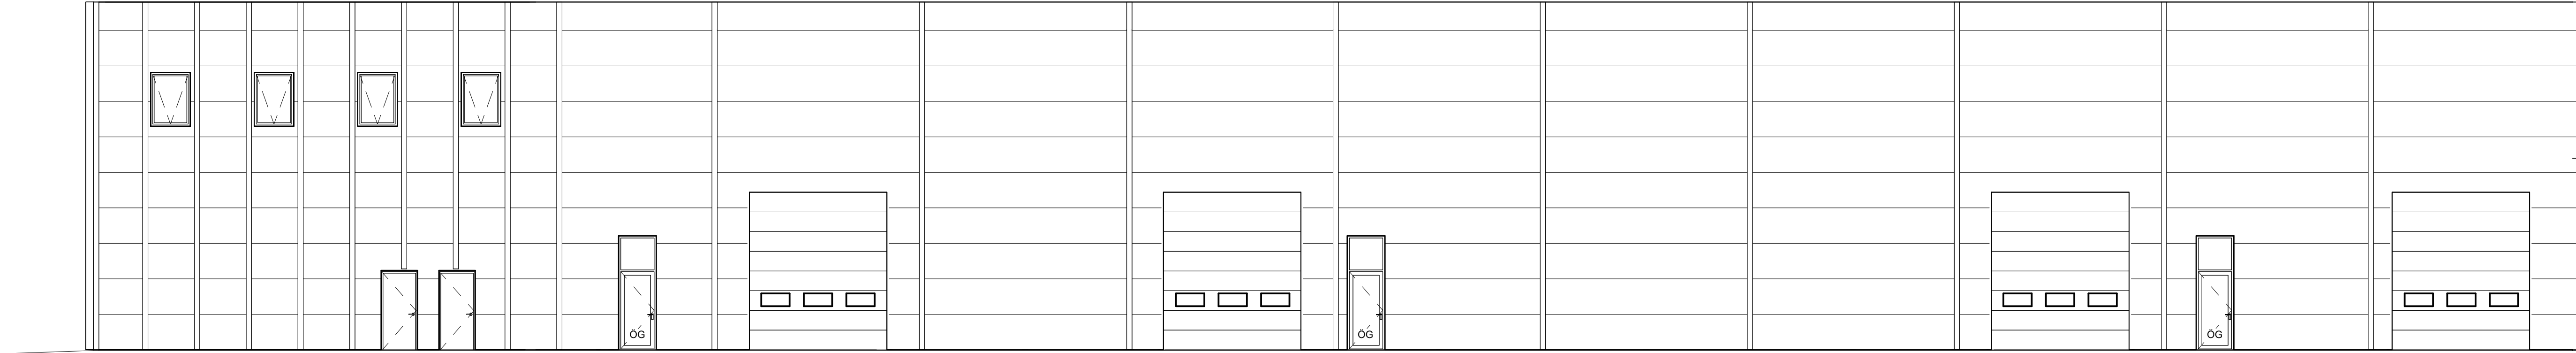

Útlit vestur
mkv: 1 : 100



Útlit norður
mkv: 1 : 100

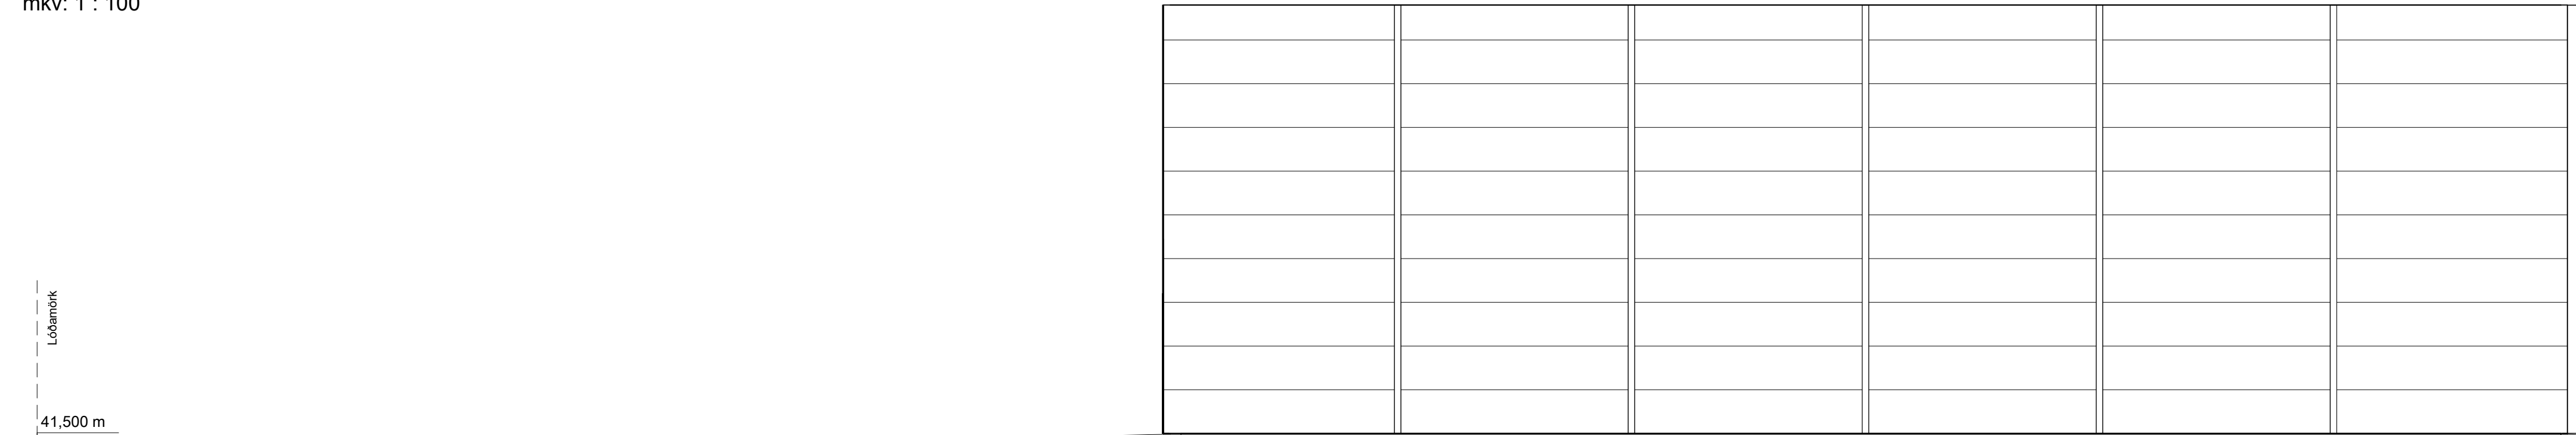

Útlit suður
mkv: 1 : 100

ÖG: öruggisgler

Breytingar:		Skyrtingar
Útg.	Dags.	
A	29.09.25	Botnkóti byggingar hækkaður um 400mm.

- Arkitekt : Teikna • Teiknistofa Arkitekta
- Landslagsarkitekt :
- Verkfræðingur :

Jötnahella 5, 221 Hafnarfirði

Helt teikningar :
Útlit

Verknr. : 24-829
Staða : Aðaluppdrættir
Mkv. : 1 : 100

Teikningarnr. :
A3000

Hannað. : JEJ
Samþ. : JEJ

Hönnunarskjóti :
Jóhann Einar Jónsson, 090982-3549

Dags : 15.09.25
Br. dags : 29.09.25
Bláðastarð : A1

ATH: Málsetningar eru í mm - Hæðarkótar eru í m