

**Skráningartafla**

<b>Skráningartafla:</b> Kaldárselsvegur 5H - DRE-51089, Hafnarfirði					<b>Skrásetjari:</b> Ingibjör Björnsson												
<b>Landnúmer:</b> L228036					<b>Kennitala:</b> 130264-2639												
<b>Matshlutanúmer:</b> 01					<b>Útgáfa:</b> 4.01b					<b>Dags:</b> 14.12.2021							
<b>Uppskipting og lýsing</b>					<b>Stærðir</b>												
D0	D1	D2	D3	D4	D5	D5M	D6	D7	D8	D9	D10a	D10b	D11	D12	D16		D17
Lokun	Rými hæð-röð	Notkun texti	Höfuð-flokkun	Eignar-hald	Botnflötur m²	Milliflötur m²	Stigar m²	Op m²	Brúttóflötur m²	Brúttóflötur sh < 1,8	Salarhæð min	Salarhæð max	Brúttó rúmmál m³	Nettóflötur m²	Birt flatarmál m²	Reiknitala skiptarúmmáls	Skipta-rúmmál m³
<b>Matshluti</b>					9,5	0,0	0,0	0,0	9,5	0,0			27,3	8,0	9,5		21,360
<b>Botn</b>													1,9				
<b>1. hæð</b>					9,5	0,0	0,0	0,0	9,5	0,0			25,4	8,0	9,5		
A	0101	<b>Dreifistöð</b>	T	0101	9,5				9,5		2,95	3,00	25,4	8,0	9,5	2,67	21,360
<b>Athugasemdir</b>																	
<b>Sameignir sumra</b>																	
<b>Eignarhald</b>																	
				<b>Skiptarúmmál</b>													
Eignar-hald	Notkun texti	Birt flatarmál m²	Séreign m²	Séreign og sameign m²													
0101	<b>Dreifistöð</b>	9,5	21,360	21,360													
<b>Alls</b>		9,5	21,360	21,360													

**Byggingarlýsing:**

Um er að ræða 30.0 m² lóð fyrir dreifistöð DRE-51089 við Kaldárselsvegur 5H, Hafnarfirði. Byggingin er tilbúin steypst eining sem keyrð er á staðinn.

Færnlega dreifistöðin þjónar háspennukerfi HS Veitna og dreifir raforku til viðskiptavina í gegnum lágspennustoflagin. Inni byggingunni eru háspennu- og lágspennutengingar og þjónar byggingin einungis þeim tilgangi. Enginn neysluveita né vatns- og frálagin eru í byggingunni.

Sökkjar og botnplata eru úr járnþentri steinsteypu á þjappaða fyllingu. Útveggir eru 120 mm þykkir úr járnþentri steinsteypu, að utan eru veggir múrhúðaðir og húsið málað í steingráum lit. Þak er með heraklit plötu í lofti. Frárennislagnir í jörð eru úr PVC- plasti.

ATH. Allar m² tölur á teikningu eru nettó-tölur nema annað sé gefið tekið fram. Þar sem stendur BR eftir m² -tölu er átt við brúttótölu.

Byggingin skal byggð samkvæmt gildandi stöðlum og reglugerðum. Öll mál á teikningum eru í millimetrum nema afstöðumynd sem er málsett í metrum.

Frágangur í lóðamörkum skal vera í samráði við nágretta. Kótar eru í lokakerfi.

Flatarmál dreifistöðvar = 9.5 m² brúttó

**Skýringar:**

- 0101 Rýmisnúmer
- K:0.00 Kóti
- 00.00 Gólfkóti
- LR Loftræsing
- Rýmingarleið

**Hnitaskrá:**

Heiti:	Austur	Norður
38	359712.896	394370.810
39	359717.426	394366.876
40	359714.147	394363.101
41	359709.617	394367.036


Net reiknað í Hnitakerfi ISN-93

Landnúmer: L228036


Stærðir:	Brúttó flatarmál	Brúttó rúmmál	
Dreifistöð	mhl-01	9,5 m² br	27,3 m³

Flatarmál lóðar: F=30,0 m²  
Nýtingarfall lóðar: N=0,32


**Grunnmynd, mkv. 1:100**

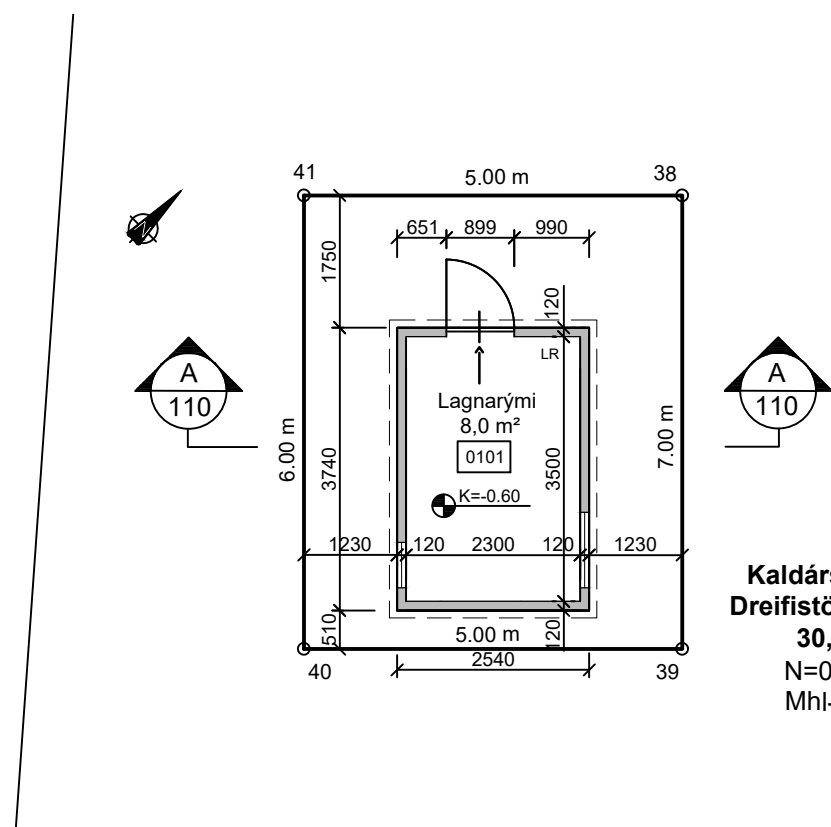


**Afstöðumynd, mkv. 1:500**

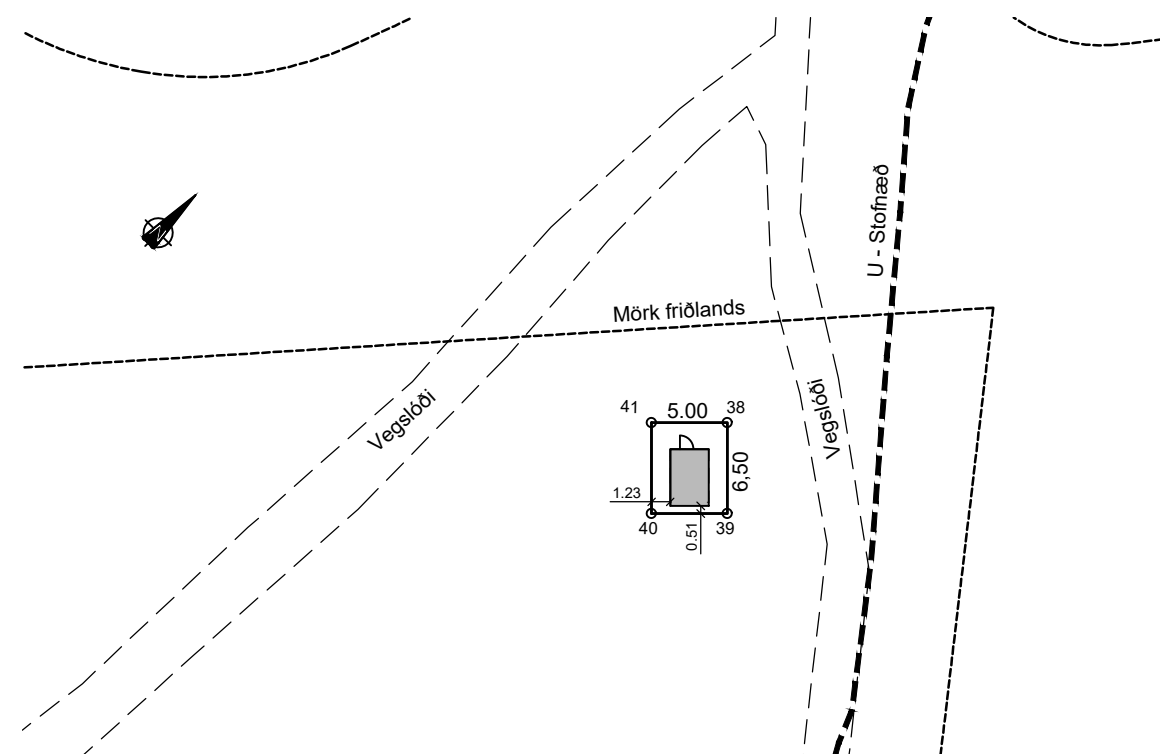

**Útlitsmyndir, mkv. 1:100**

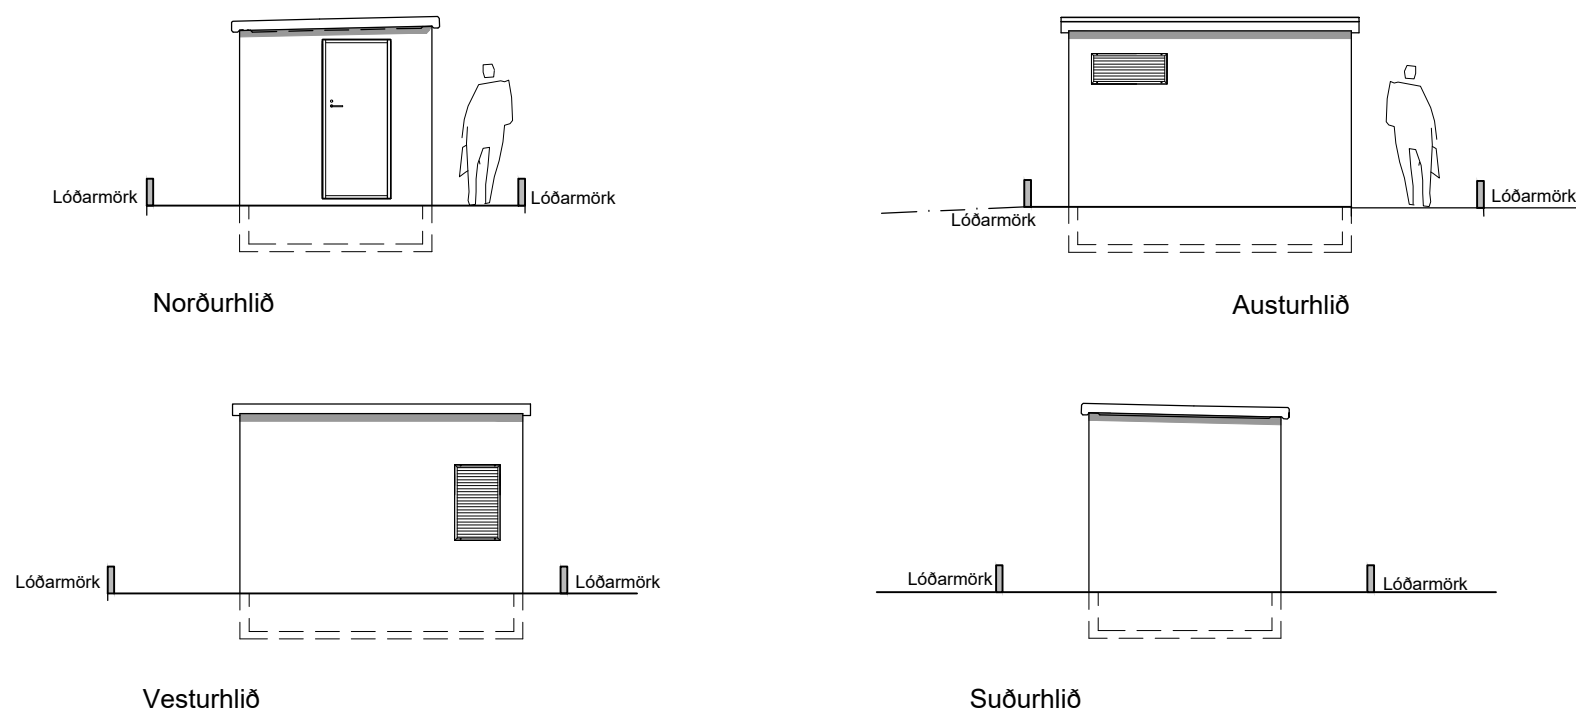

**Snið Mk. 1:100**

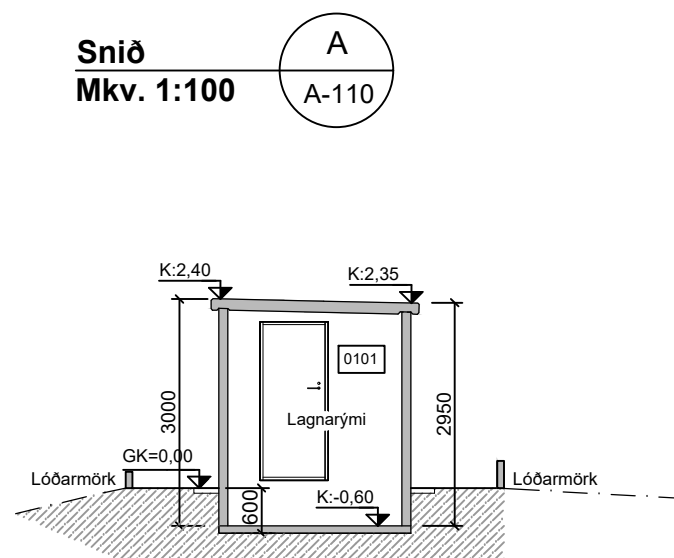

-	-	-	-	-
-	-	-	-	-
-	-	-	-	-
-	-	-	-	-
-	-	-	-	-
Nr.	Dags.	Breyting.		Samp.
Frumstærð blaðs A2		Mkv.: 1:500, 1:100	Dags.: 14.12.2021	Verk.nr.: VS181023
		Hannað: IB	Teiknað: IB/SV	Teikn.nr.: A-110
<p>VERKFRÆÐISTOFA SUÐURNESJA Vikubraut 13, 230 Reykjanesbæ Vefang: <a href="http://www.vss.is">http://www.vss.is</a> Netfang: <a href="mailto:vs@vss.is">vs@vss.is</a> Sími: 4 200 100</p>			<p>HS-Veitur - Dreifistöð DRE-51089 Kaldárselsvegur 5H - Hafnarfirði</p> <p>Skráningartafla - Grunnmynd Útlit - Snið - Afstöðumynd</p>	
			<p>Samb.: Ingibjör Björnsson kt:130264-2639</p> <p>Hönnunarstjóri: Ingibjör Björnsson kt:130264-2639</p>	