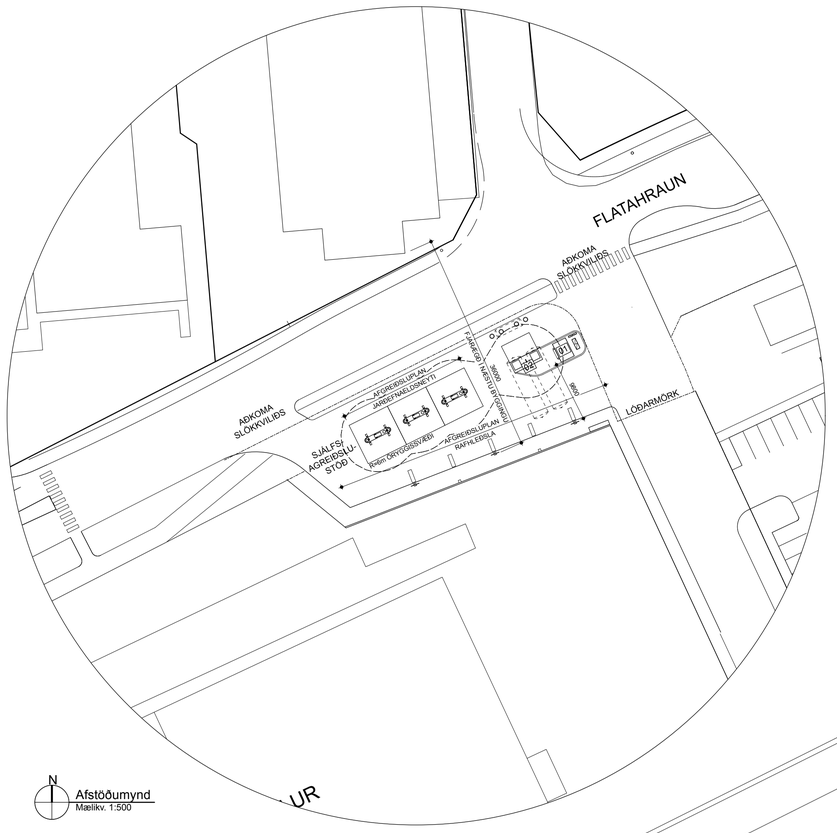

N
Afstöðumynd
Mælikv. 1:500

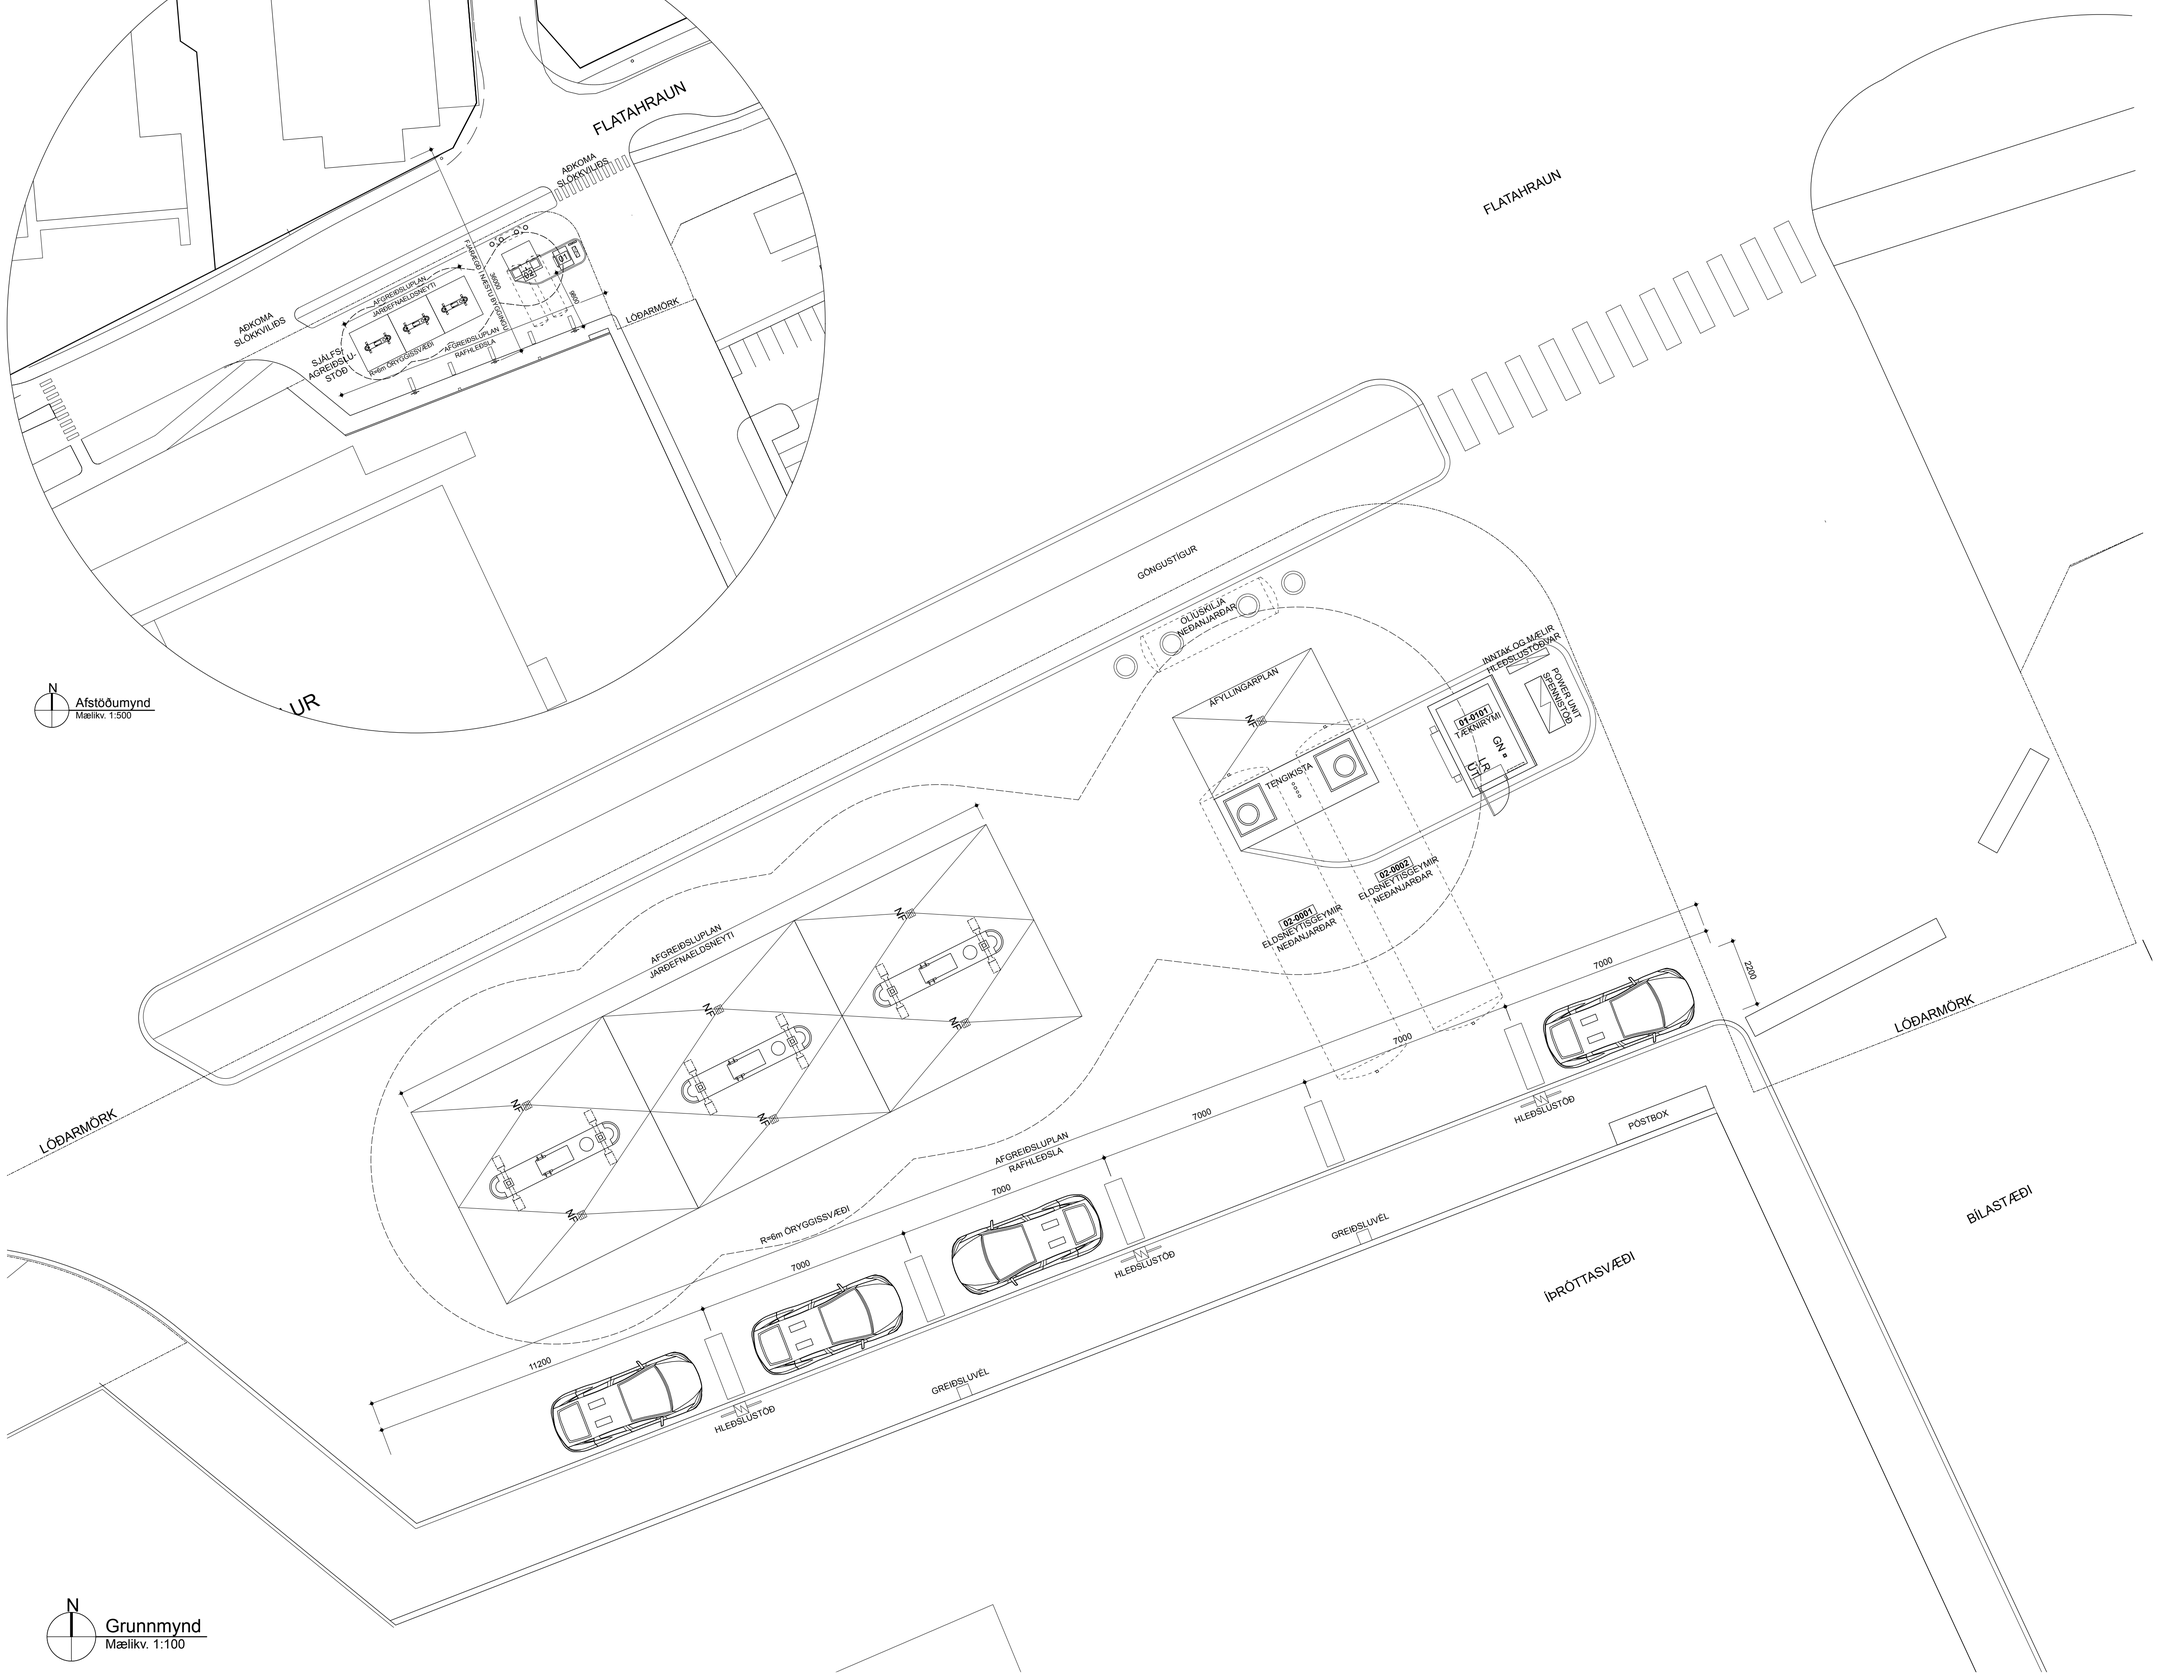

N
Grunnmynd
Mælikv. 1:100

Stimpillreitur

RAFRÆNT UNDIRRITAÐ
Sigríður Magnúsdóttir
Kt. 2603626589
Dags. 15.10.2025 16:11:03
Ástæða: Undirritun

RAFRÆNT INNSIGLAÐ
Hafnarfjarðarkaupstaður - Byggingarfulltrúi
Dags. 15.10.2025 17:48:11
Ástæða: tilkynningaskyld framkv 15.10.25

Fyrirvari: ekki skal mæla af teikningum, aðeins málsettar stærðir eru í gildi. framkvæmdaaðili skal sannreyna öll mál á verkstað.

KAPLAKRIKI - FLATAHRAUN
ORKUSALA TIL BIFREIÐA

TILKYNNING UM FRAMKVÆMD
UPPSETNING BÚNAÐAR OG RAFLAGNIR FYRIR HLEÐSLUSTÖÐ

LÝSING
SETTAR ERU UPP HLEÐSLUSTÖÐVAR ÁSAMT TVEIMUR GREIÐSLUVÉLUM VIÐ GANGSTÉTT Á SUÐURHLUTA SVÆÐIS SJÁLFSAFGREIÐSLUSTÖÐVAR ATLANTSOLÍU OG AFMÖRKUÐ HLEÐSLUSTÆÐI.

GÖTUSKÁPUR FYRIR HEIMTAUG OG RAFMAGNSMÆLI HLEÐSLUSTÖÐVAR ER SETTUR UPP VIÐ TÆKNIHÚS ÁSAMT STJÓRN- OG DREIFIBÚNAÐI, POWER UNIT.

ALLUR BÚNAÐUR HLEÐSLUSTÖÐVAR ER UTAN VIÐ 6 METRA ÖRYGGISSVÆÐI SJÁLFSAFGREIÐSLUSTÖÐVAR JARÐEFNAELDSNEYTIS. FJARLÆGÐ MIÐAST VIÐ AFGREIÐSLUDÆLUR OG ÚTBLÁSTURSRÖR BIRGÐATANKA. LÁGMARKSFJARLÆGÐ SKV. REGLUM HMS UM BRUNAVARNIR BENSÍNSTÖÐVA FRÁ 1993 ER 5 METRAR. MINNSTA FJARLÆGÐ FRÁ HLEÐSLUSTÖÐ AÐ NÆSTU BYGGINGU UTAN LÓÐAR ER 36 METRAR. INNAN LÓÐAR ER MINNSTA FJARLÆGÐ HLEÐSLUSTÖÐVAR AÐ BYGGINGU 9.8 METRAR.

STÆRÐ FYRIRLIGGJANDI MANNVIRKJA Á LÓÐ ER ÓBREYTT. UPPSETNING HLEÐSLUSTÖÐVA HEFUR EKKI ÁHRIF Á BYGGINGARMAGN Á LÓÐ.

UPPLÝSINGAR UM LÓÐ:
LANDNÚMER: L121342 Kaplakriki
LÓÐ ORKUSÖLU STÆRÐ: 905,5m2
BYGGINGAR Á LÓÐ: MHL-01 TÆKNIHÚS 7.6m2, 24.4m3,
MHL-02 ELDSNEYTISGEYMAR 53,0m2, 110,5m3
NÝTINGARHLUTFALL: 0,066

STARFSEMI
SJÁLFSAFGREIÐSLA JARÐEFNAELDSNEYTIS ER STARFRÆKT Á LÓÐINNI, RAFORKUSALAN ER VIÐBÓT VIÐ ÞÁ STARFSEMI OG ER ÞJÓNUSTA VIÐ BIFREIÐAEIGENDUR.

COWI
Yfirfarið af brunahönnuði

Útg.	Höfundur og skýring	Dags.	Yfirf.
C	SM: Br. staðsetning inntakskassa spennistöðvar og greiðsluvéla.	7.10.2025	SM
B	SM: Br. lýsing hleðslustöðvar og málsetning til næstu mannvirkja	4.9.2024	SM
A	SM: Tilkynning um uppsetningu hleðslustöðva	24.7.2024	SM

Verkheiti : **Kaplakriki - Flatahraun**

Verknúmer : **3480-09**

Teikningaheiti: **Afstöðumynd, grunnmynd, lýsing**

Mælikvarði :

Áfangi : **Tilkynning um framkvæmd - 1 af 1**

Dagsetning : **7.10.2024**

Teikningarnúmer - utg : **3480-09 30012- C**

Skráarheiti : 3480-09-Rafhleðsla.vwx

Sigríður Magnúsdóttir 260362-6589 Arkitekt FAÍ
Hans-Olav Andersen 120160-2069 Arkitekt FAÍ MNAL
Laugavegi 26 • 101 Reykjavík • S: 512 4200 • www.tst.is • info@tst.is
Teiknistofan TRÖÐ