


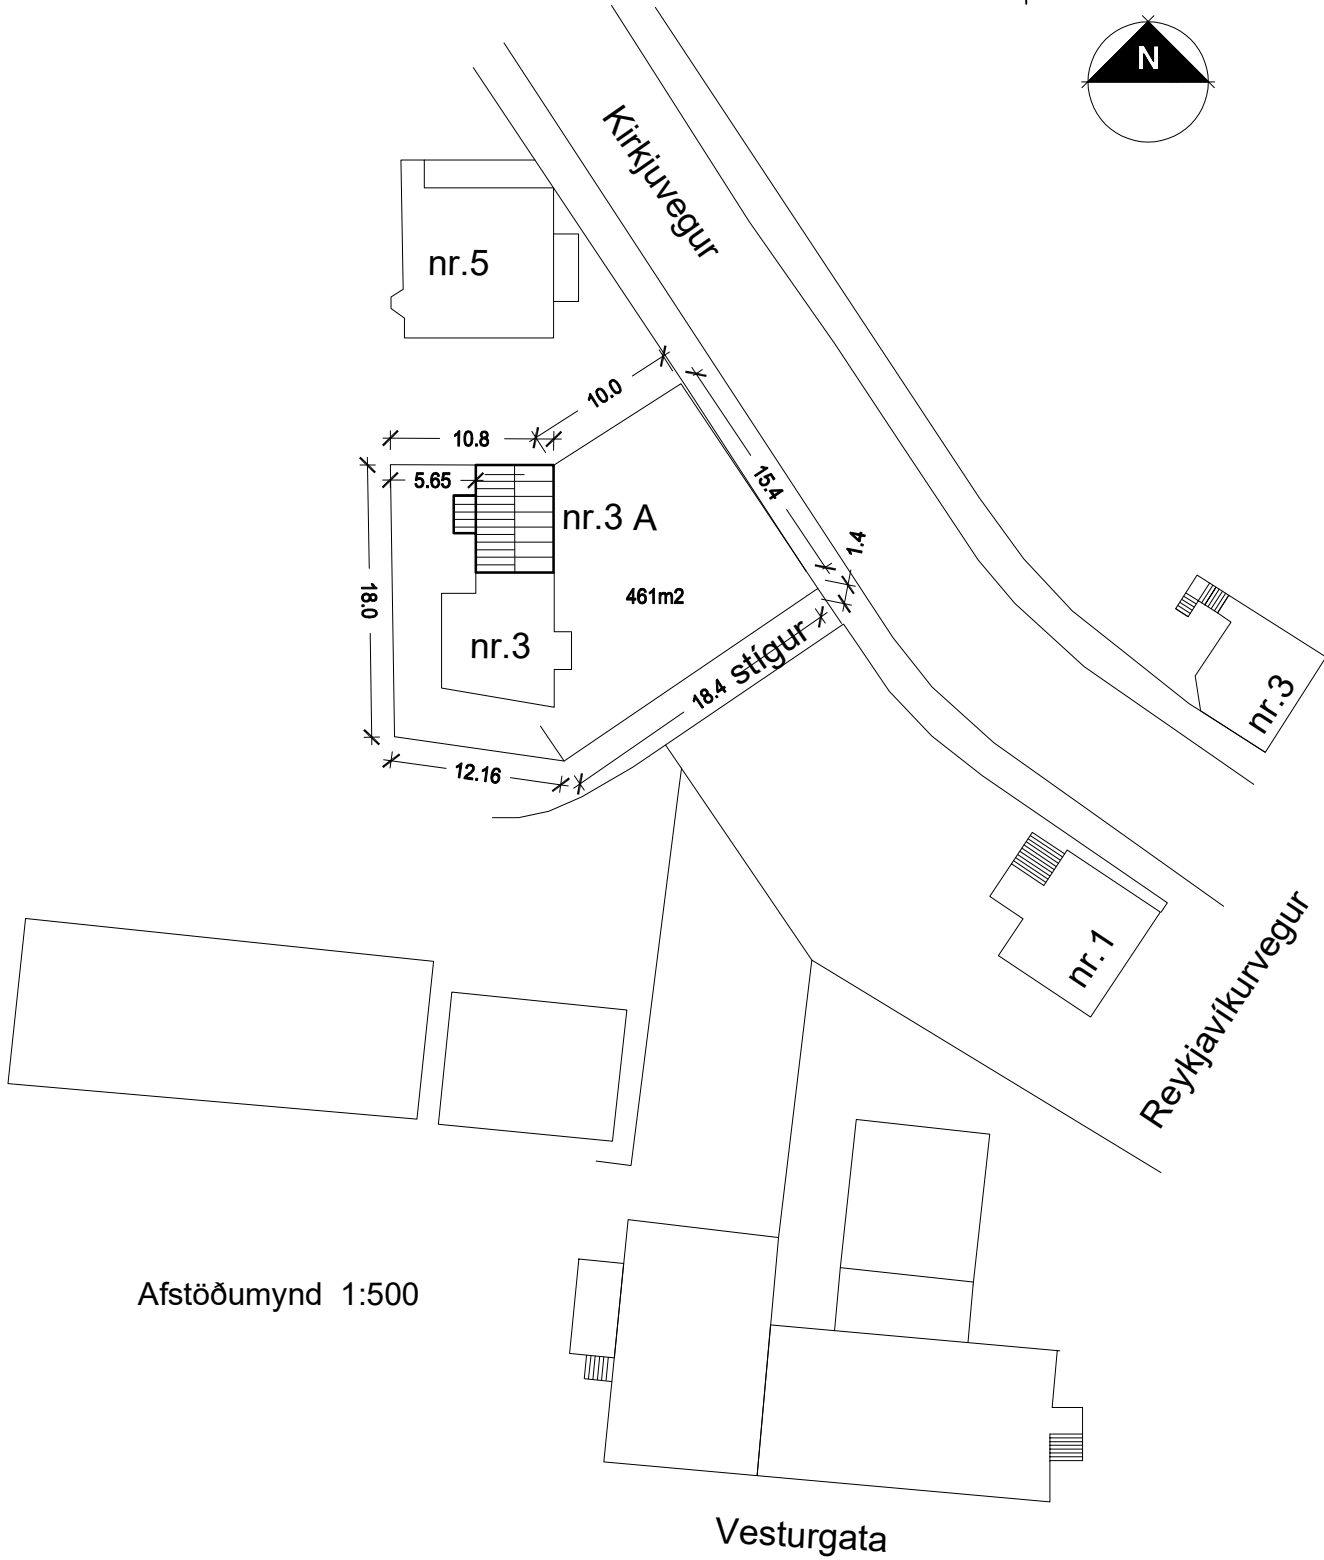


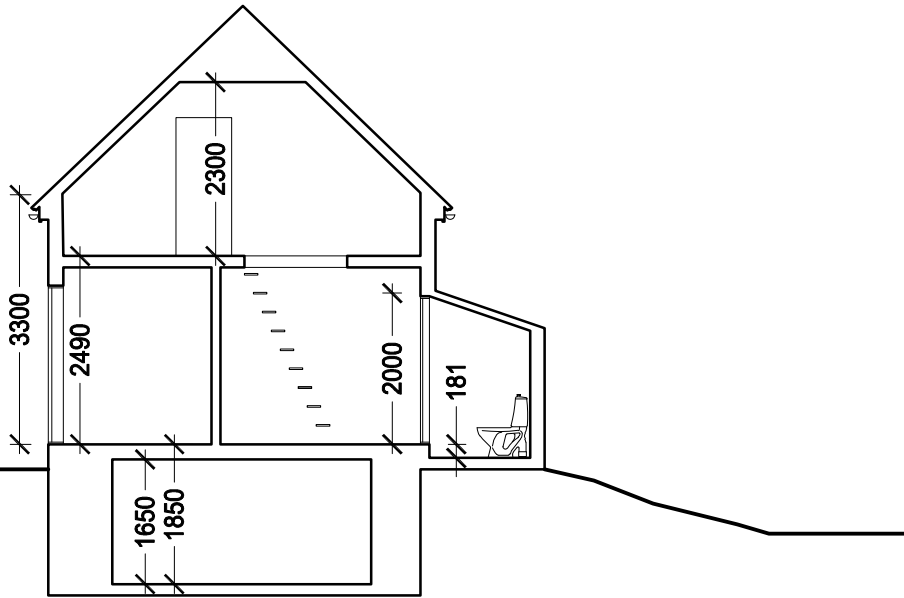

Afstöðumynd 1:500

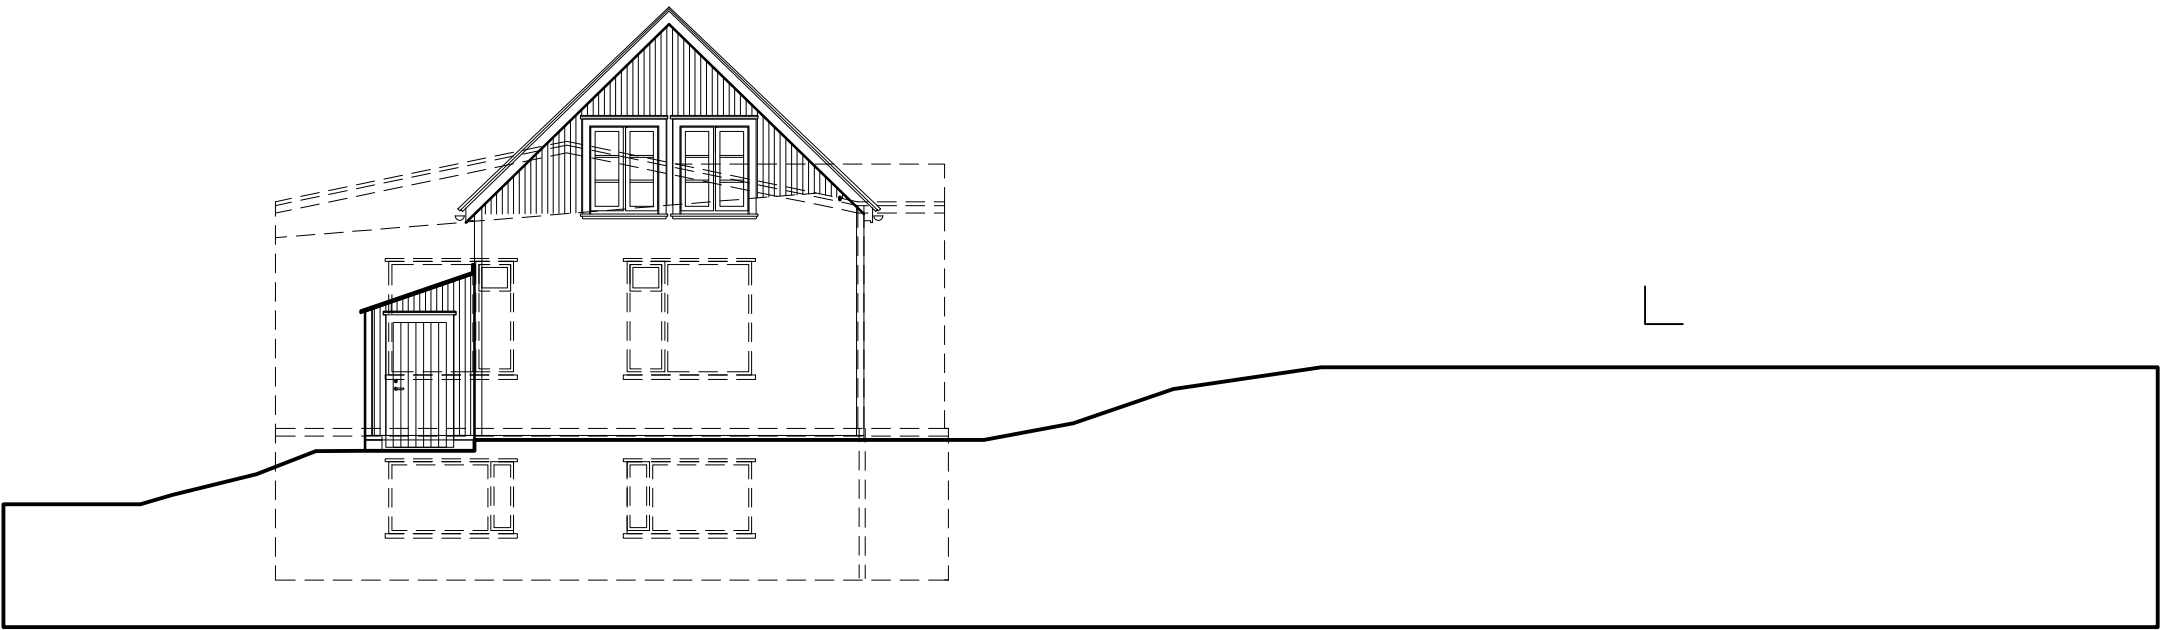


Skurðmynd AA 1:100

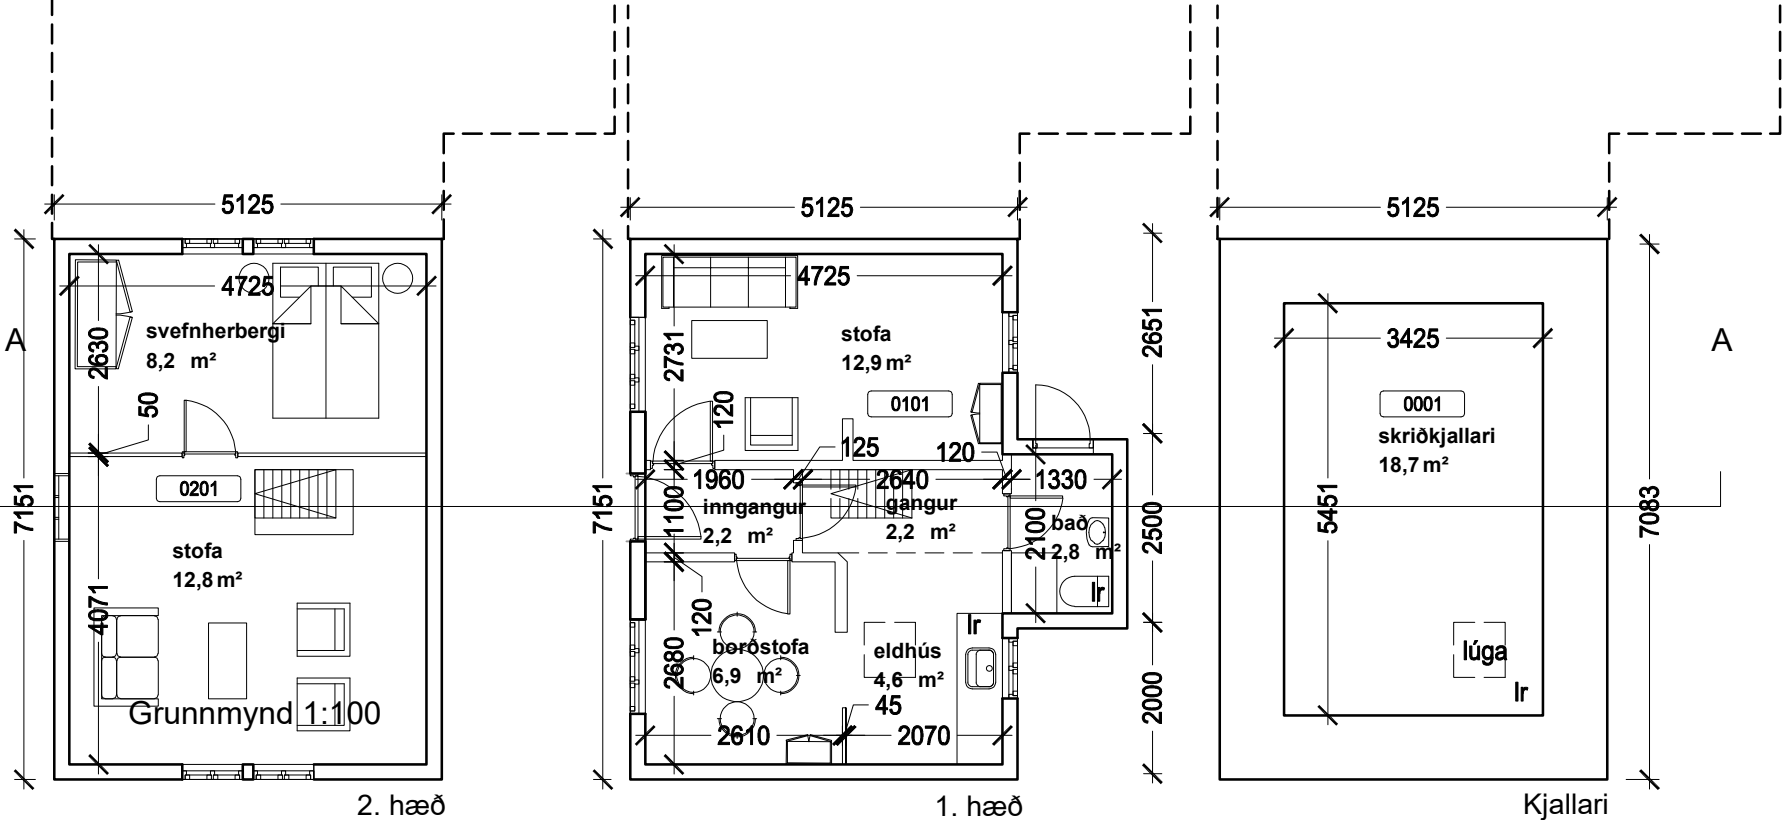


Útlit suður 1:100

BYGGINGARLÝSING:


Húsið er byggt árið 1902 og var þá flutt frá Álfanesi. Húsið er 1 1/2 hæða timburhús með rishæð og skriðkjallara og er sambyggt húsinu númer 3. Útveggir eru timburveggir (bindingsverk). Austurhlíð er klædd með búrjúmi, norðurhlíð með steinskifum og vesturhlíð forskölluð. Á vesturhlíð verður forsköllun fjarlægð og búrjúmi sett á í staðinn. Á austurhlíð verður búrjúmsklæðning endurnýjuð. Milligólf er timburgólf. Þak er klætt með búrjúmsklæðingu. Sökkulveggir í skriðkjallara eru hlaðnir. Allir gluggar verða færðir í sína upprunalegu mynd.

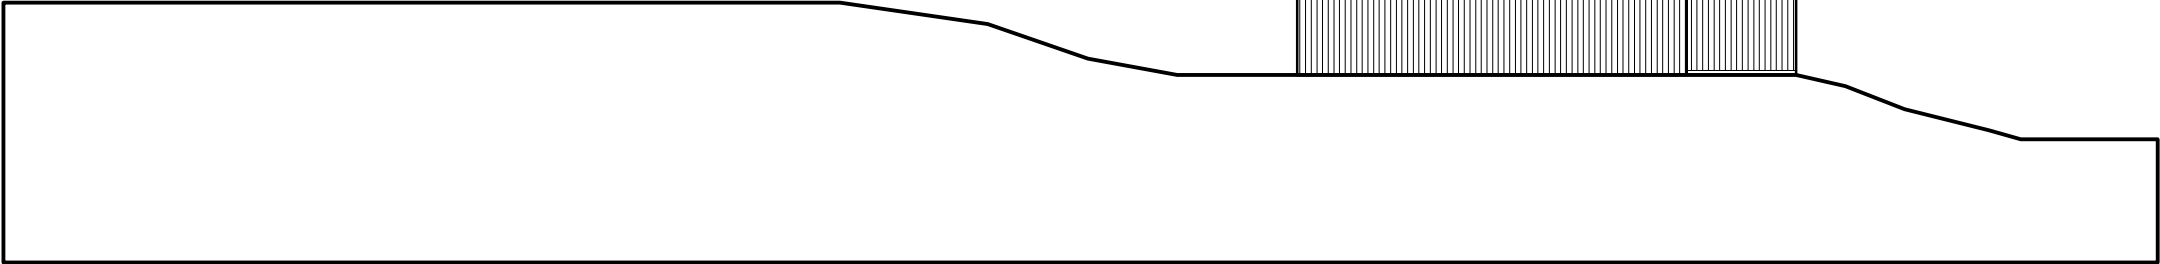

Útlit norður 1:100

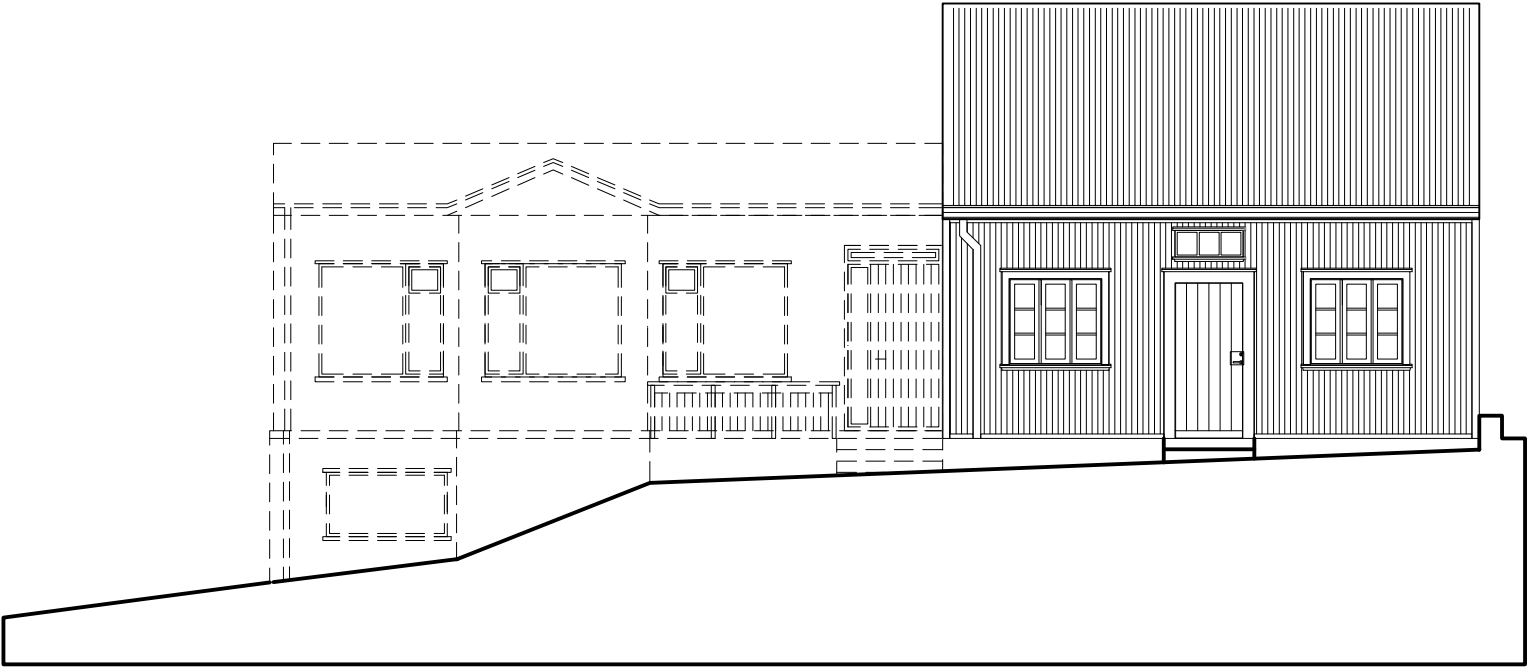

Útlit austur 1:100

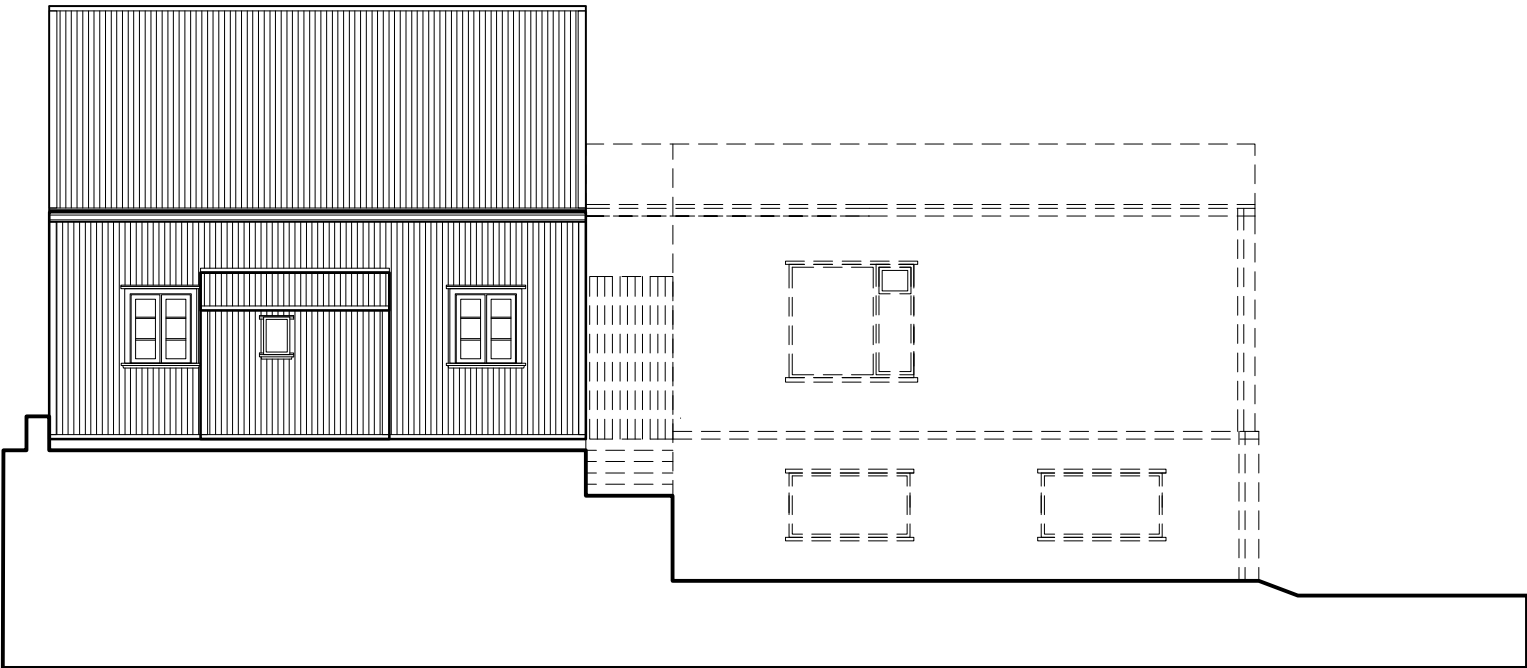

Útlit vestur 1:100

A 27.09.2021 GG Húð á vesturhlíð
breytt dags teiknað lýsing

ARKI

Gísli Gíslason
arkitekt fái 160657-4809

bæjargil 85 210 garðabær
sími 822 2063

veffang www.arki.is
neffang gislig74@gmail.com

Kirkjuvegur 3 A
Aðalteikning

grunnmyndir, skurðmynd,
útlit og afstöðumynd

verkkaupi Guðrún Bedrosian
hannað/teiknað GG
yfirlit/sampykkt GG
mkv 1:100 / 1:500
dags 27.09.2021

21-003 (99)1.02 A

verknr teikning breyt