

Útg.	Dags.	Skýring	Br.af.	Ytírf.
A	23.01.2024			


- Frárennsli skýringar**
- Frárennsli skól
  - Frárennsli regnvatn
  - - - Frárennsli dren
- Ómerktur hringur tákna að lögn færist upp eða niður innan hæðar.  
 Ringur merktur PU, PN eða PU/PN tákna að lögn færist upp eða niður á milli hæða.
- T.K - Áætlaður topp kóti  
 B.K - Botnkóti
- Lagnir skulu lagðar í 20 ‰ halla nema annað sé tekið fram á teikningum
- GN1 - Gólfniðurfall niðurvísandi, DN50 með lyktarlöku og ryðfri rist
- GN2 - Gólfniðurfall niðurvísandi (GN2), DN50 úr plasti með lyktarlöku og rist 150x150 mm úr ryðfri stáli.
- GN3 - Niðurfallsrist, niðurvísandi, DN100, 4500x150 steypujárnsrist, með sandfangi. Rist og karmur skulu gerð fyrir álagstíkk C250
- GN4 - Niðurfallsrist, niðurvísandi, DN100, 3500x150 steypujárnsrist, með sandfangi. Rist og karmur skulu gerð fyrir álagstíkk C250



**Koparhella 5**  
 Iðnaðarhús  
 221 Hafnarfjörður

Lagnir og loftræsing  
 Frárennsli  
 Grunnmynd mhl 02, Lagnir í jörðu

TEKNI NÚMÉR	BLADSTÆRÐ	HANNAÐ:	AG
21-062	A1	TEKNAÐ:	AG
L_F_-1_04		YFIRFARÐ:	BK
DAGS.	MÆLIKVARÐI	ÚTGÁFA	
23.01.2024		1 : 100	A

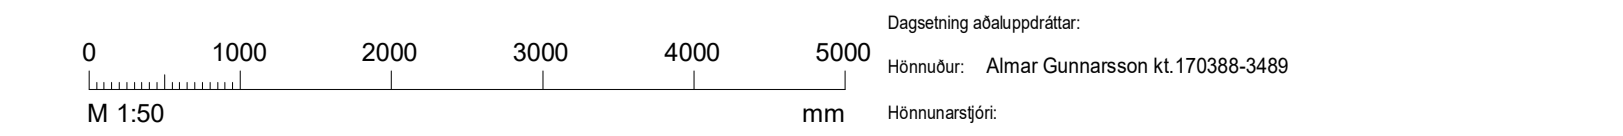

Dagsetning aðaluppdráttar:  
 Hönnuður: Almar Gunnarsson kt.170388-3489  
 Hönnunarsjötti: