




Jarðhæð
1 : 50

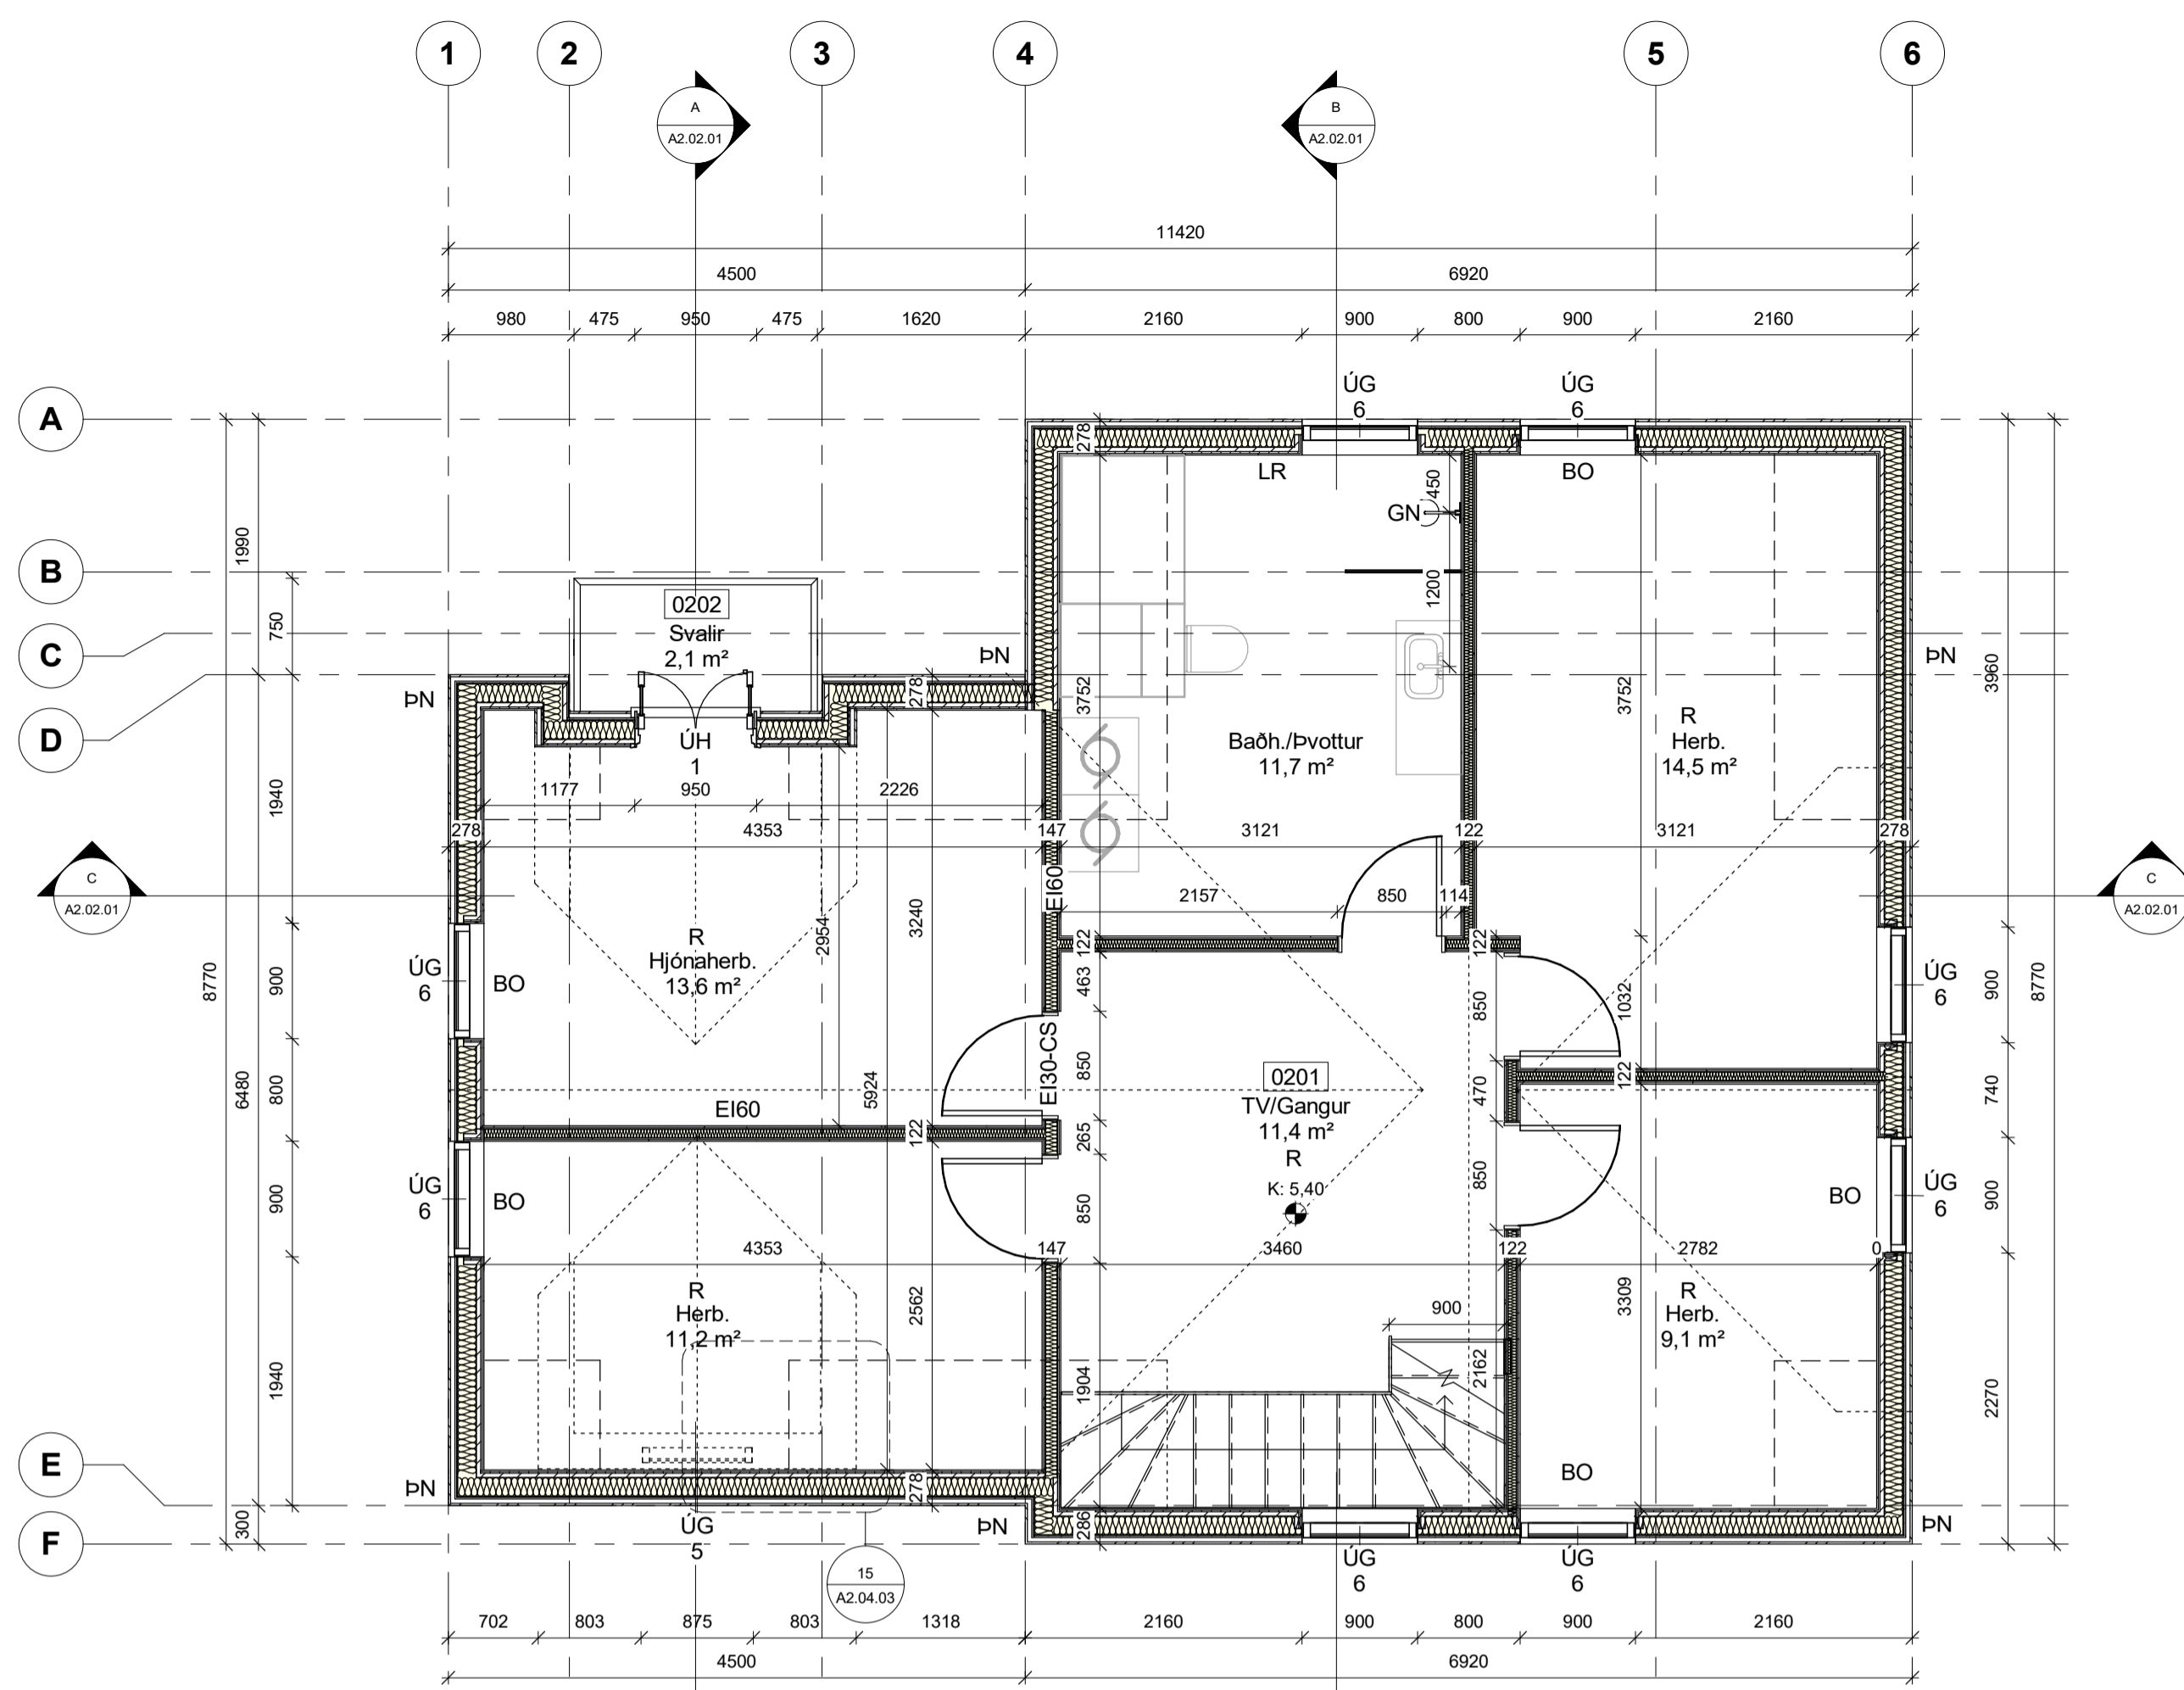

2. hæð
1 : 50

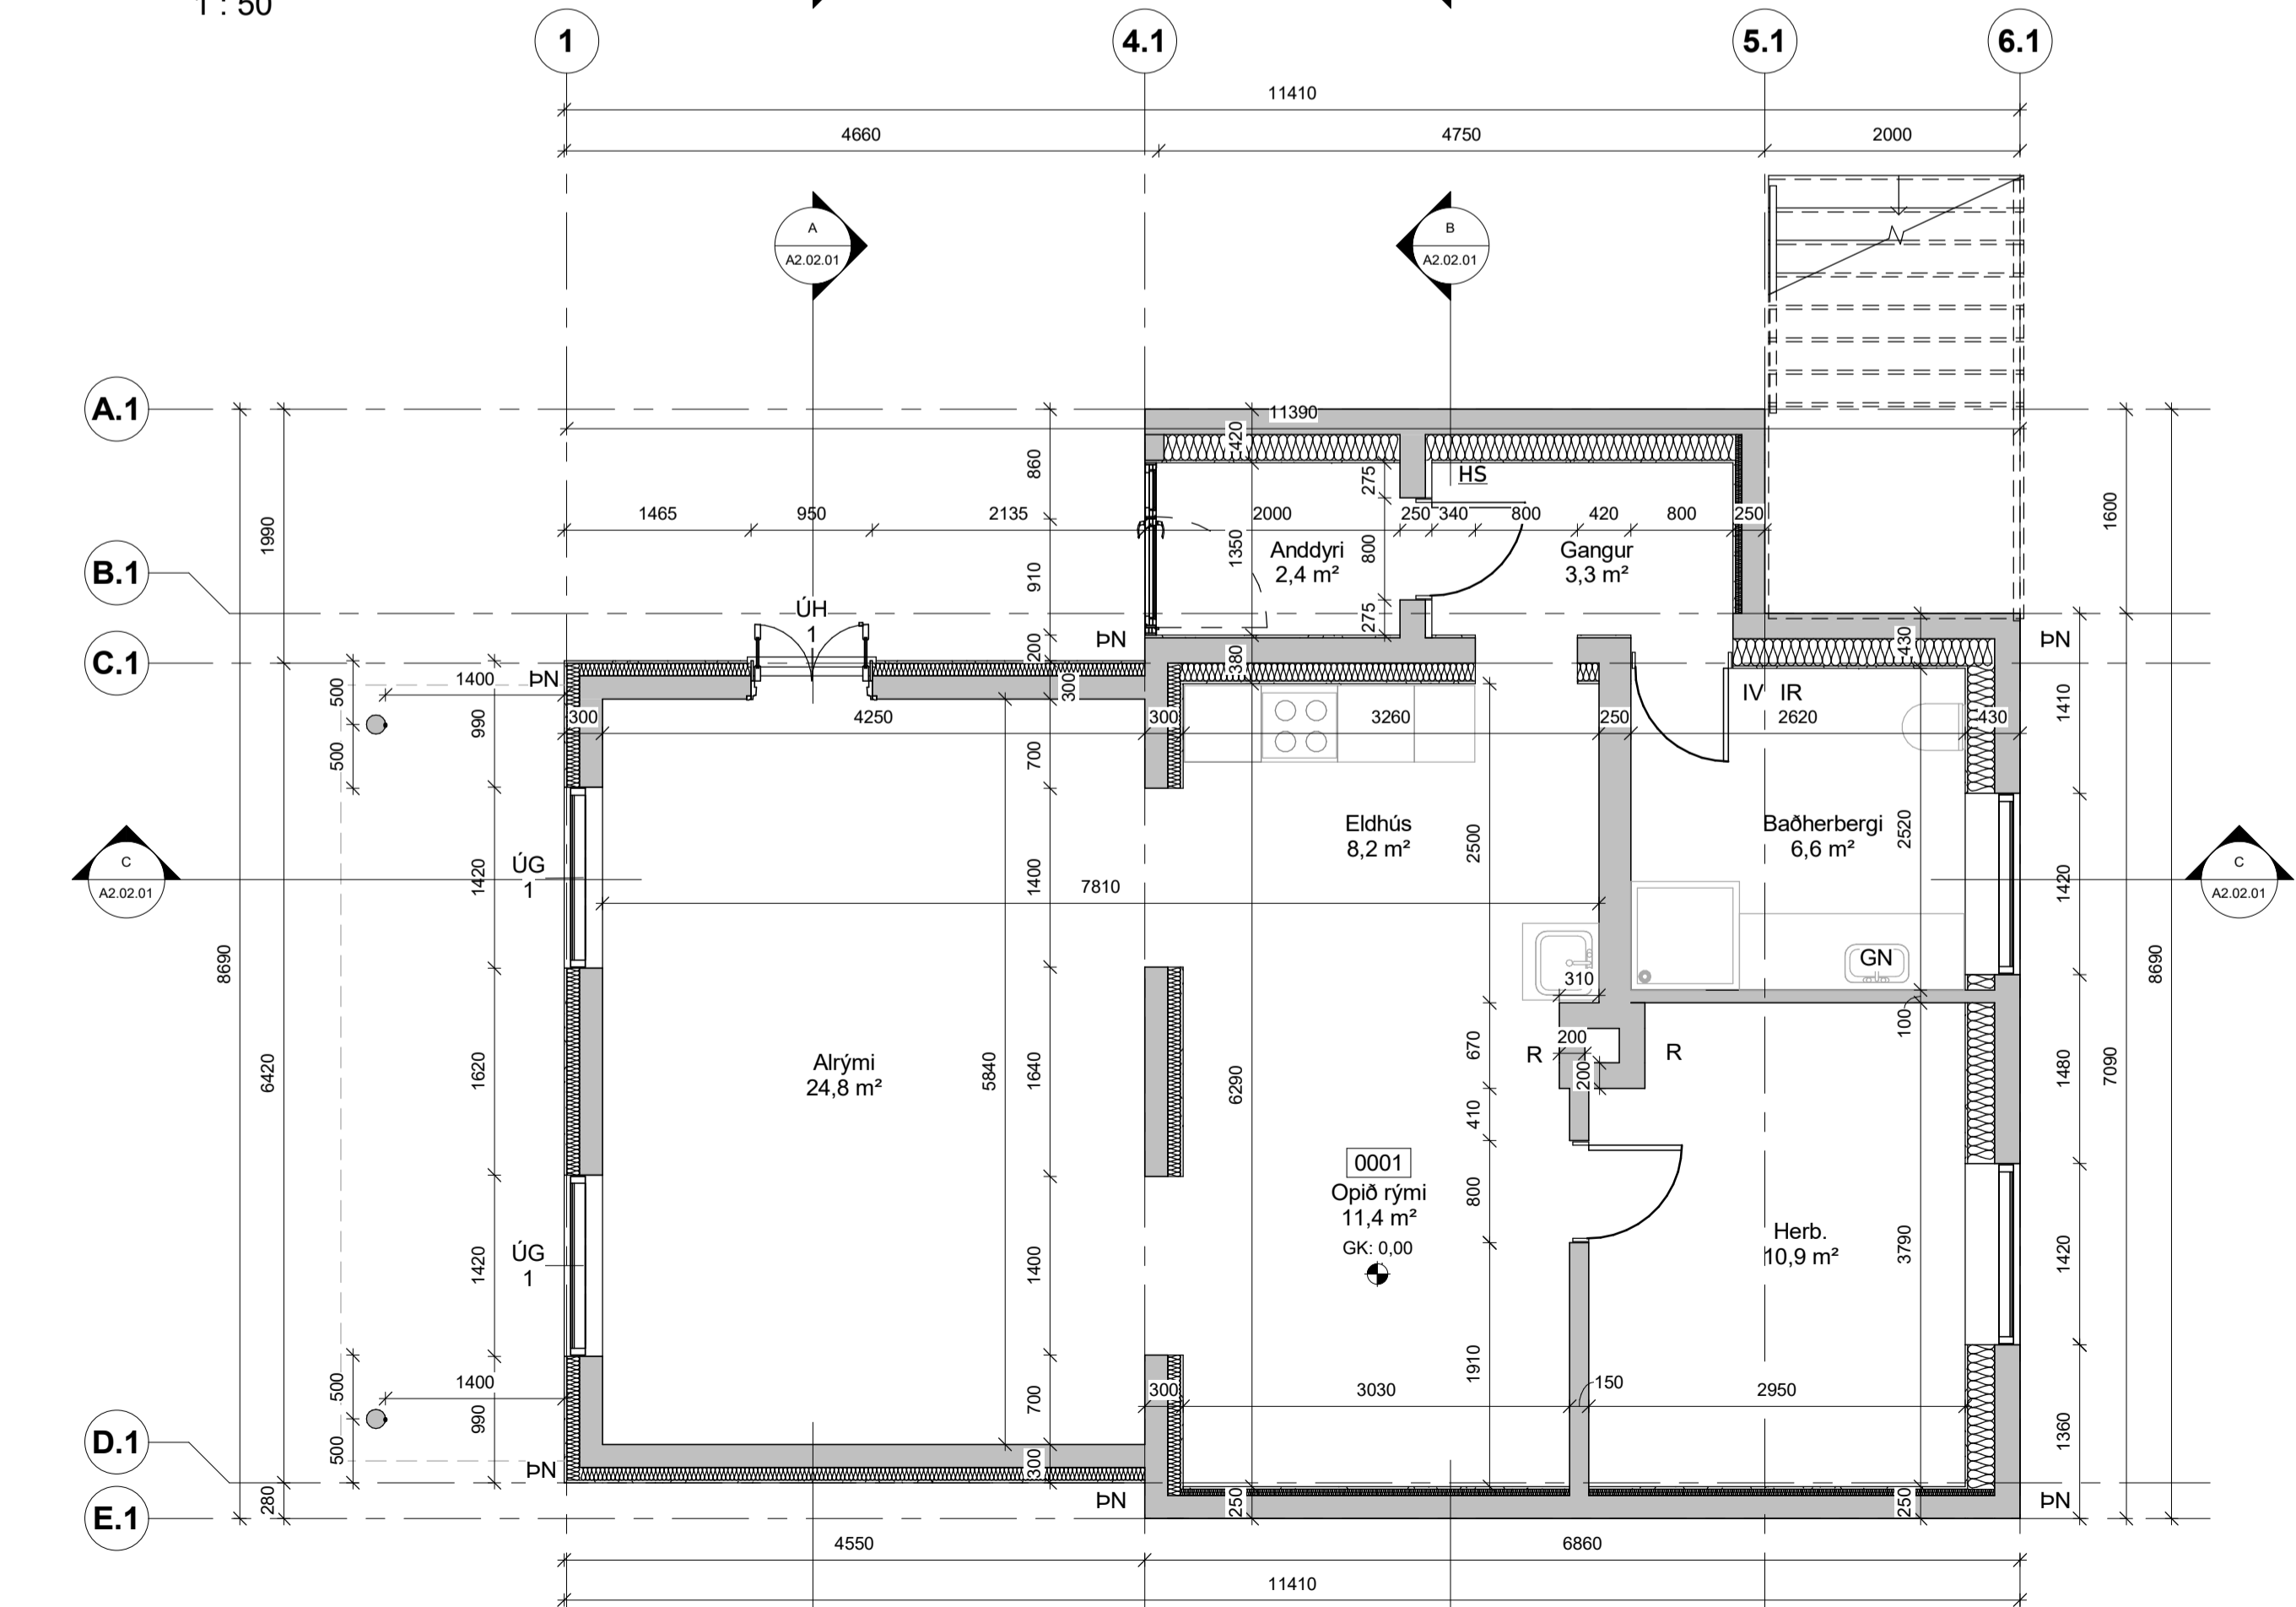

Kjallari
1 : 50

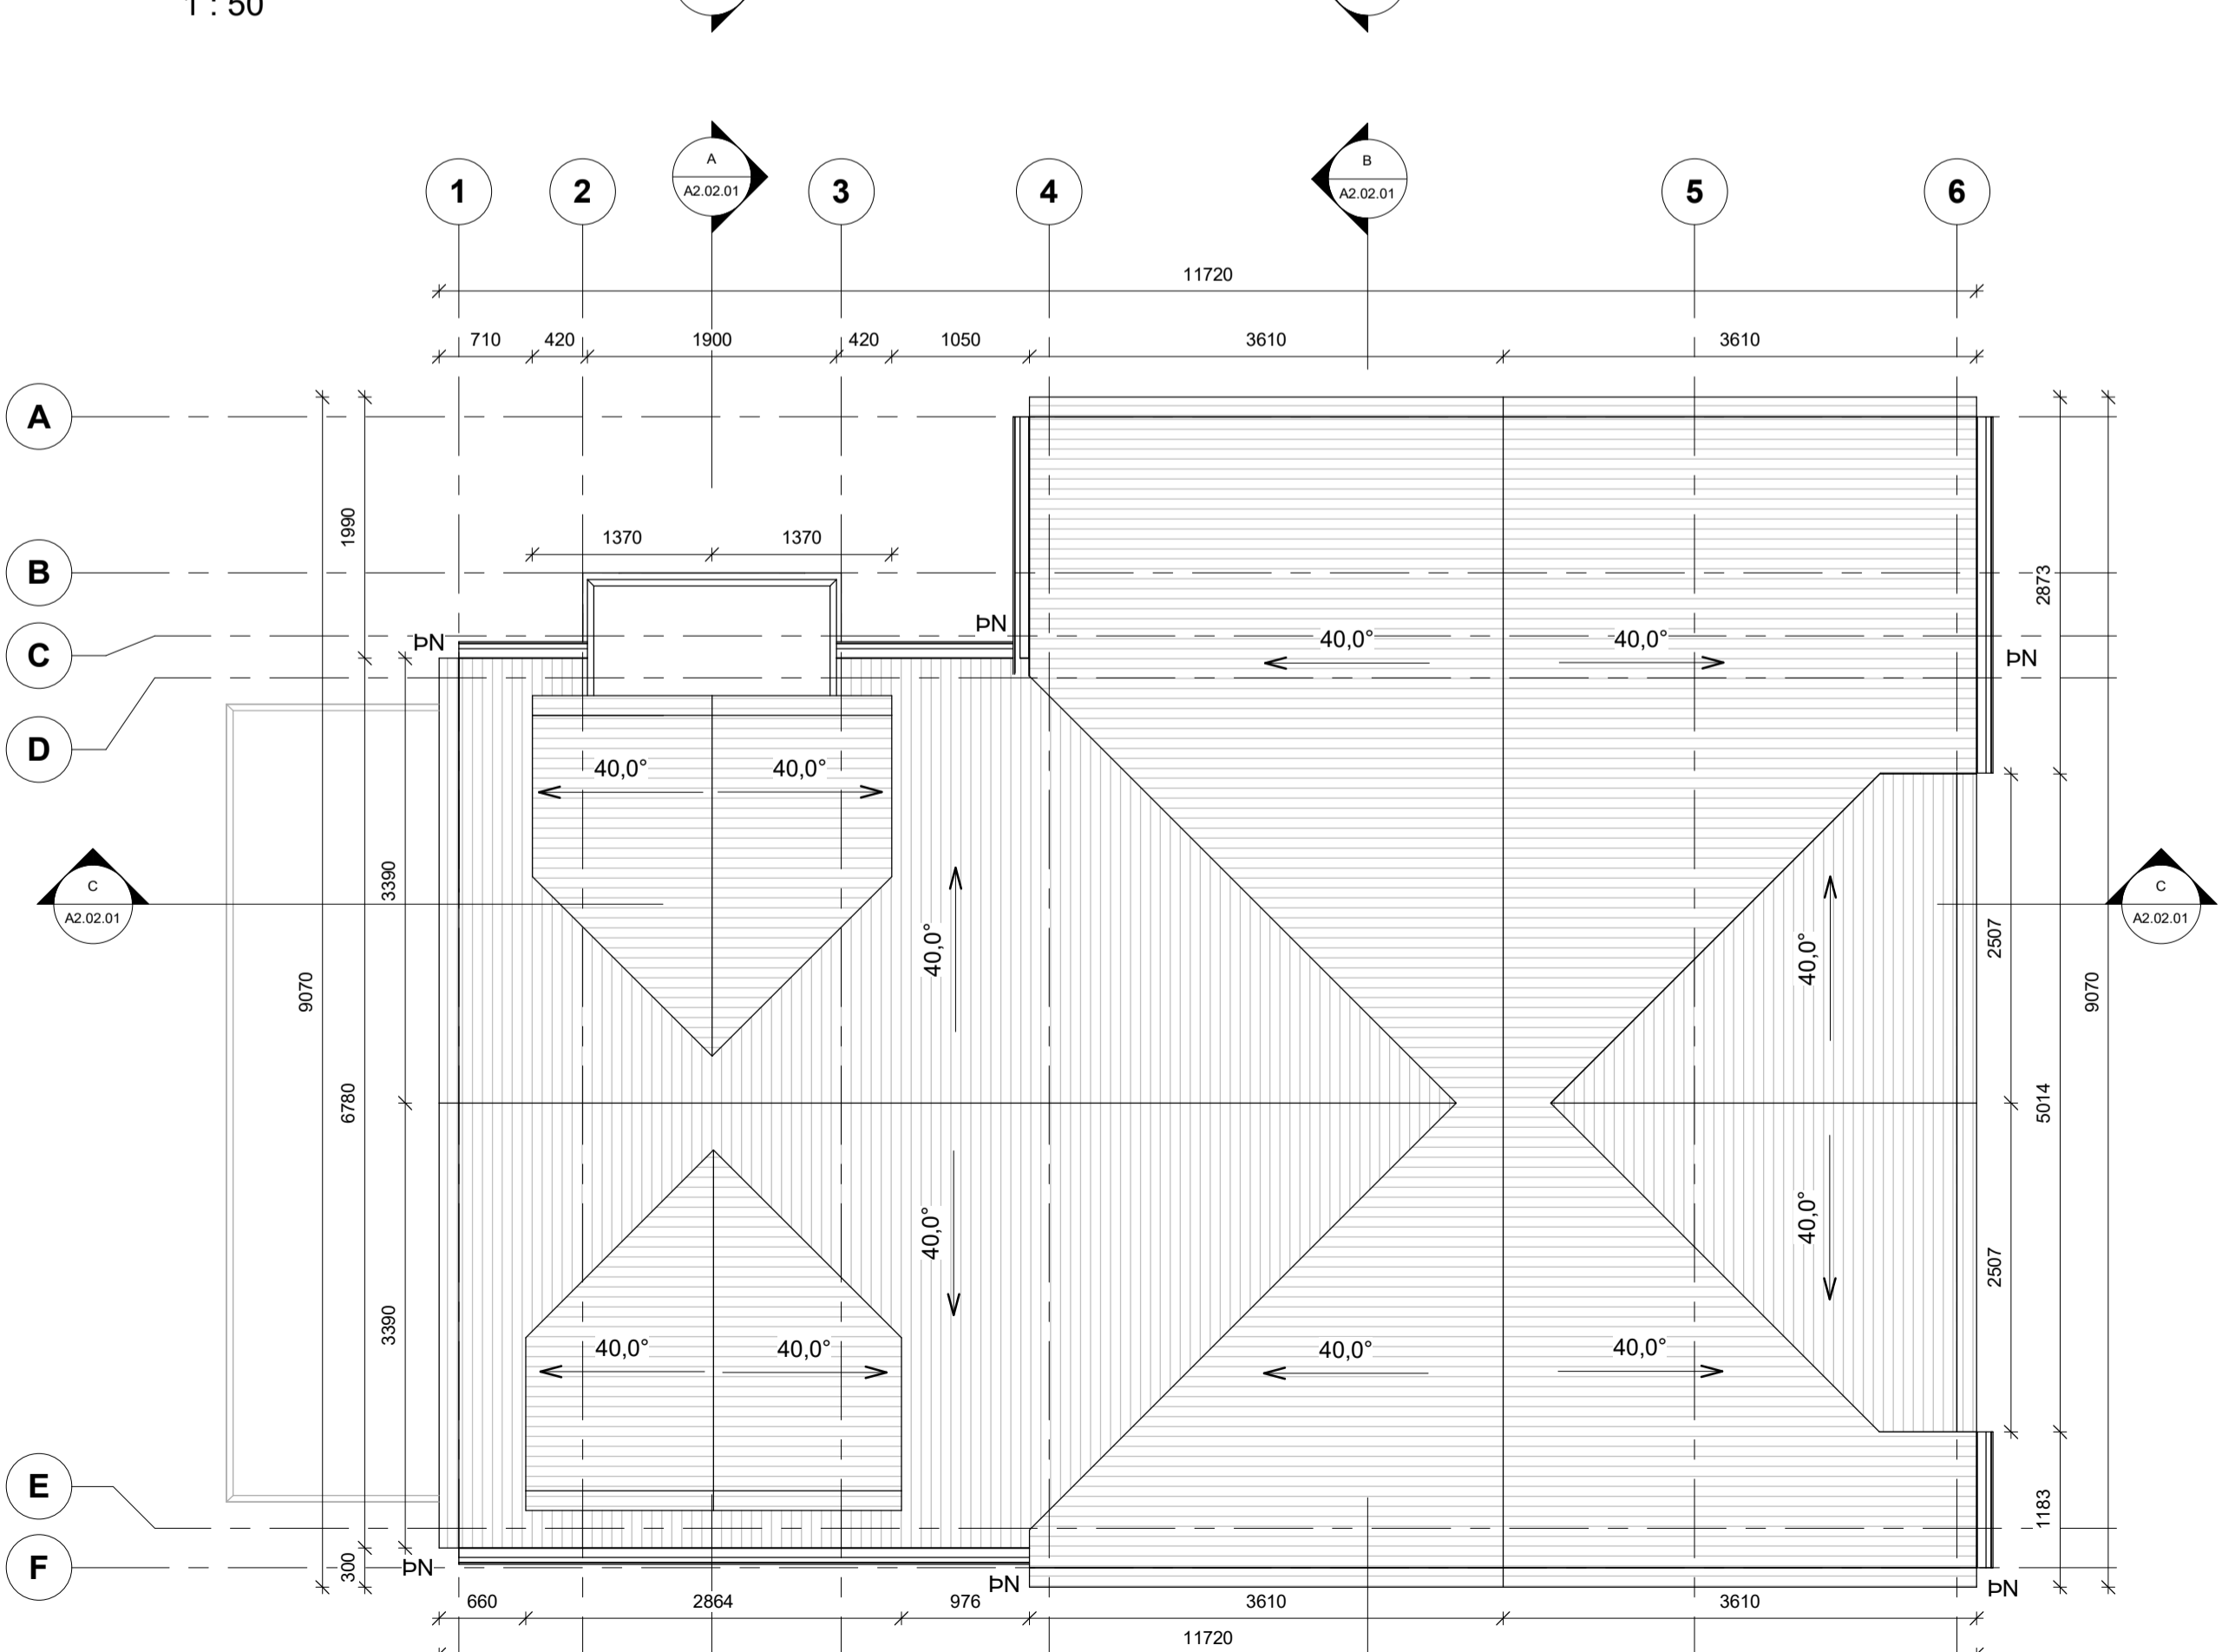


Þakplan
1 : 50


Skýringar:

- GK Góttkóti
- K Kóti
- ÞN Þakniðurfall
- GN Gótniðurfall
- IV Inntak vatn
- IR Inntak rafmagn
- HS Handstökkvitæki
- LR Loftræsting
- R Reykskjafi
- BO Björgunarp


Öll mál eru í mm. Málþéttki af teikningum. Öll mál athugið á staðnum. Ósamræmi og vafatrúli í teikningum verkfræðinga og arkitekta skal tilkynna strax til arkitekta.

Útg.	Dags.	Skýring	Br. af:
HJARK			
Verkegund	Víðbygging		
Verkhætti	Einbýlishús		
Heimilisfang	Krossseyrarvegur 3		
Teikning	Byggingaruppdráttur		
	Grunnmynd		
Mkv.	As indicated		
Dags.	14.08.2024		
Teiknað af:	LBPJ / DSS / HMÁ		
Hannað af:	Hulda Jónsdóttir		
Samþykkt:			
Hulda Jónsdóttir, arkitekt FAÍ		hulda@hjark.is / 8650649	
kt. 2811862219		www.hjark.is	
Verknr.	Teiknr.	Bláðastærð	Útgáfa
1030	A2.01.01	A1	

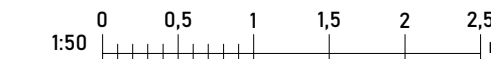


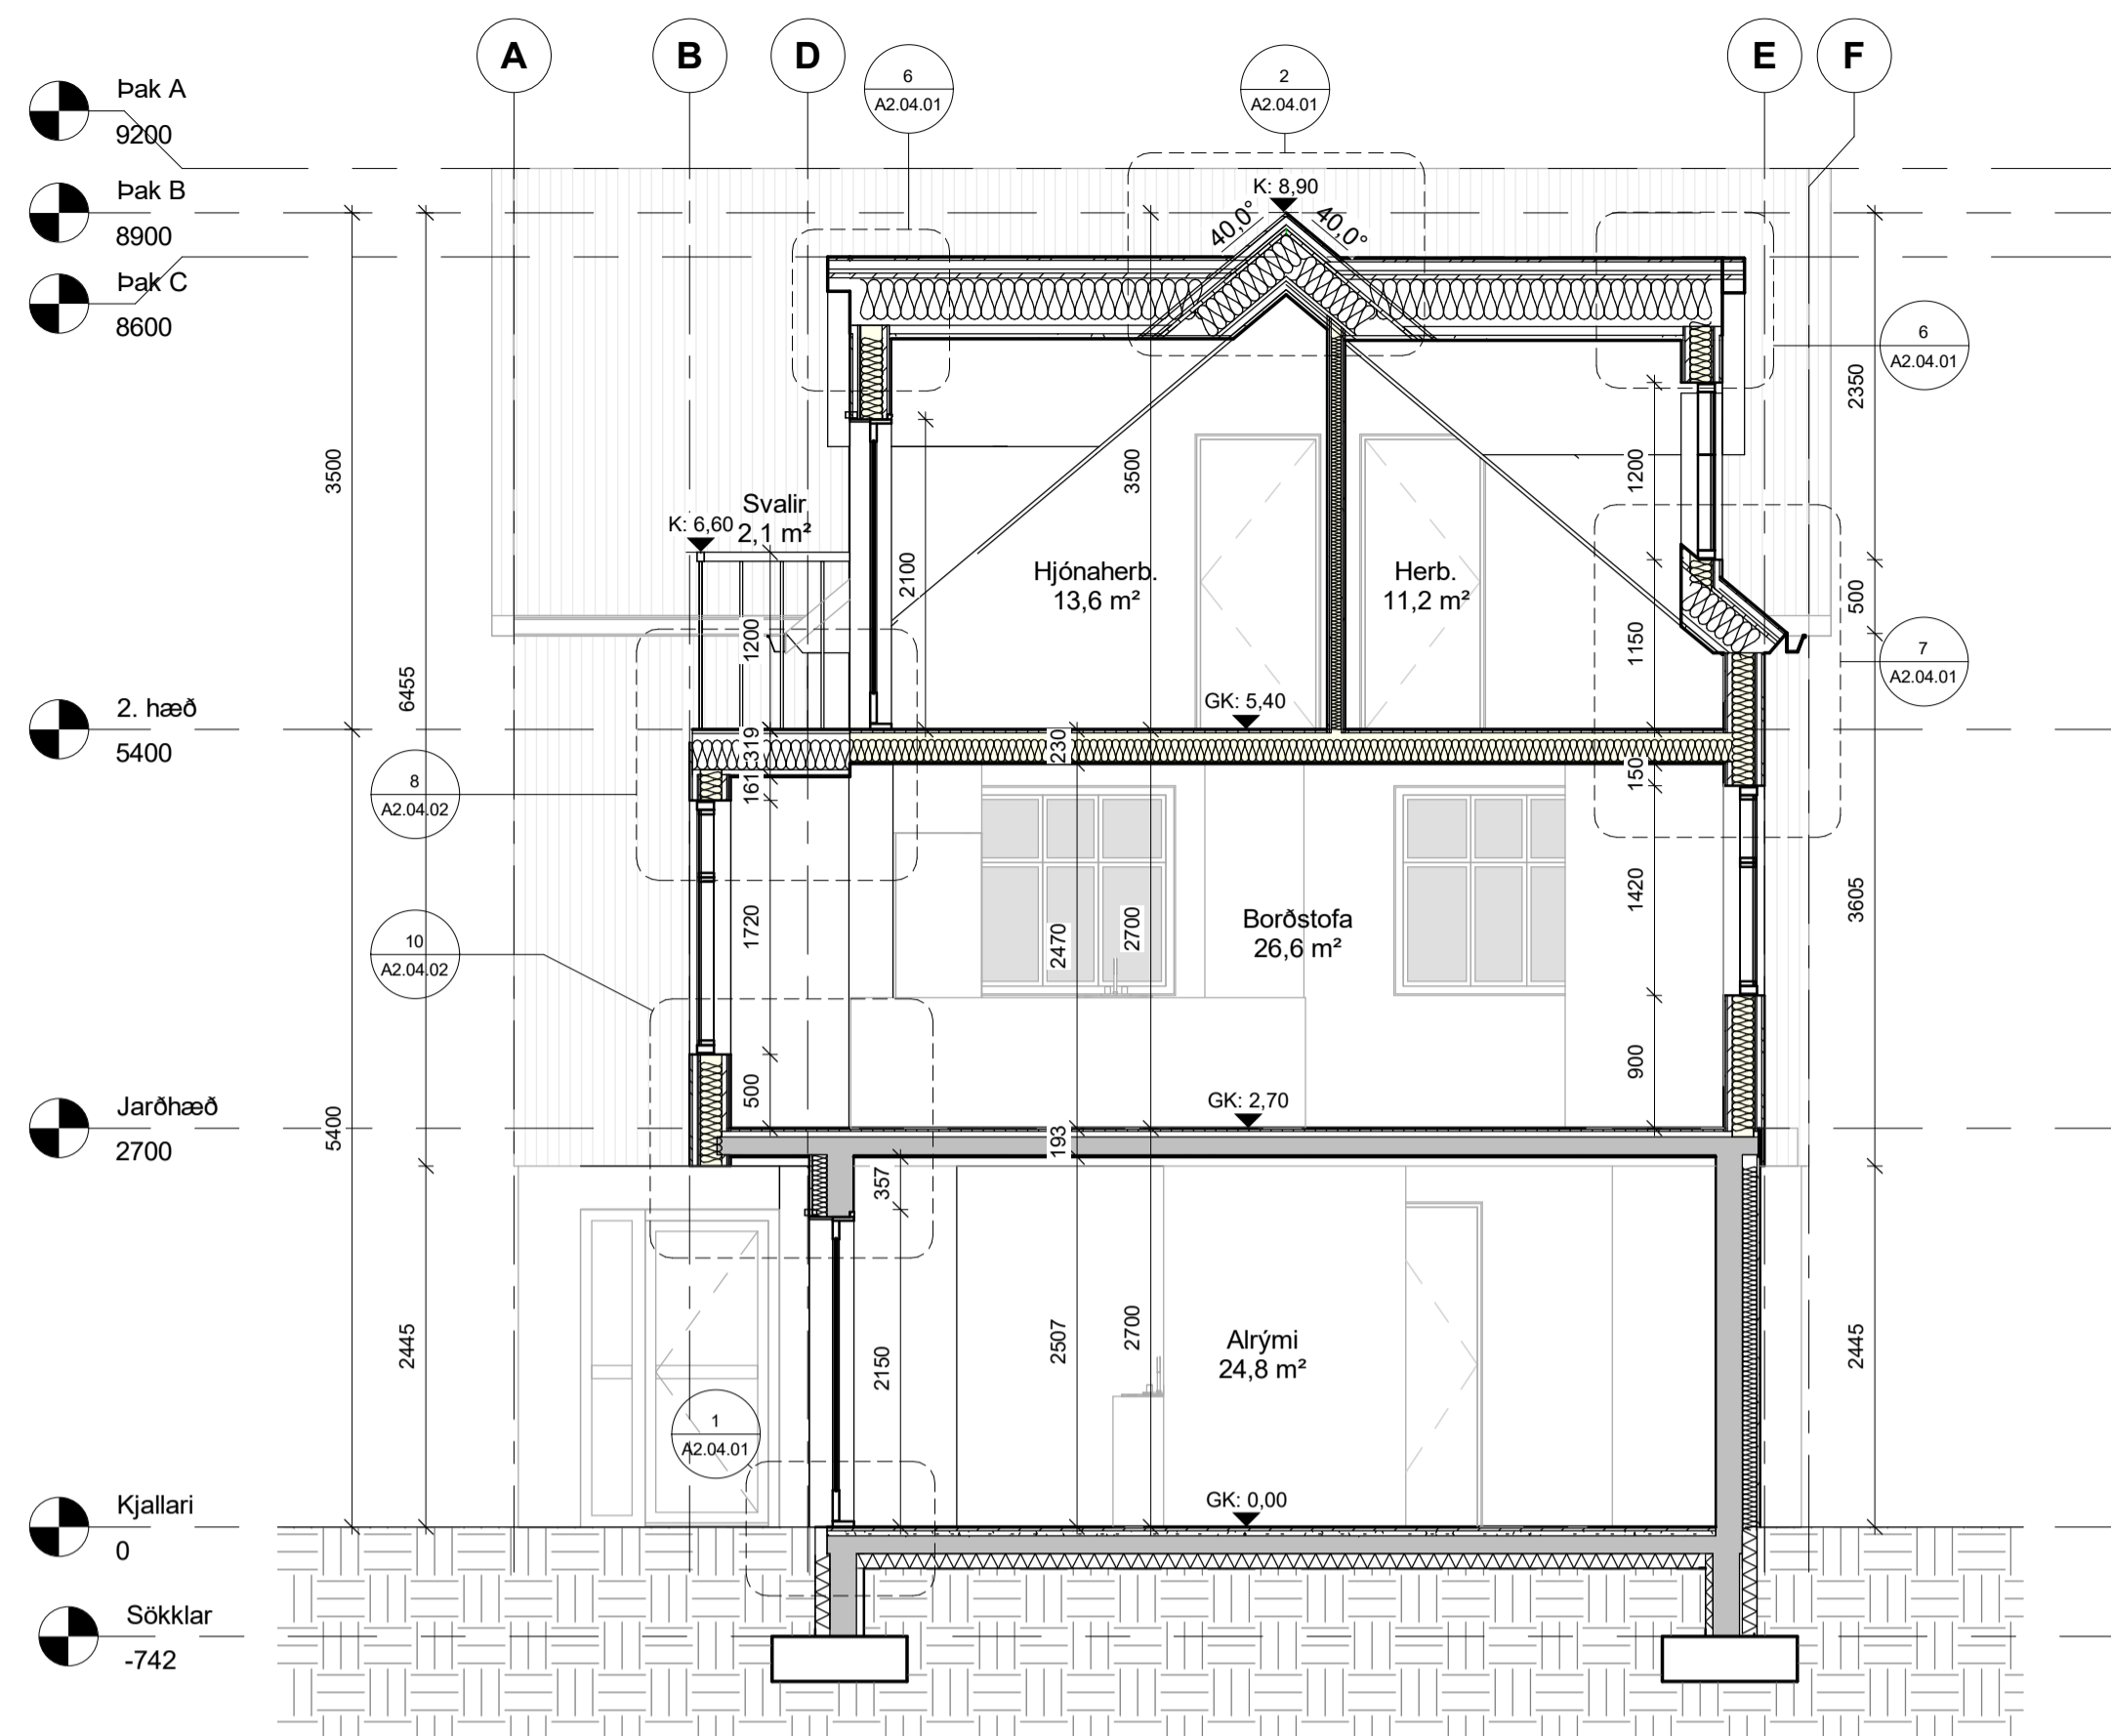

Snið A-A
1 : 50

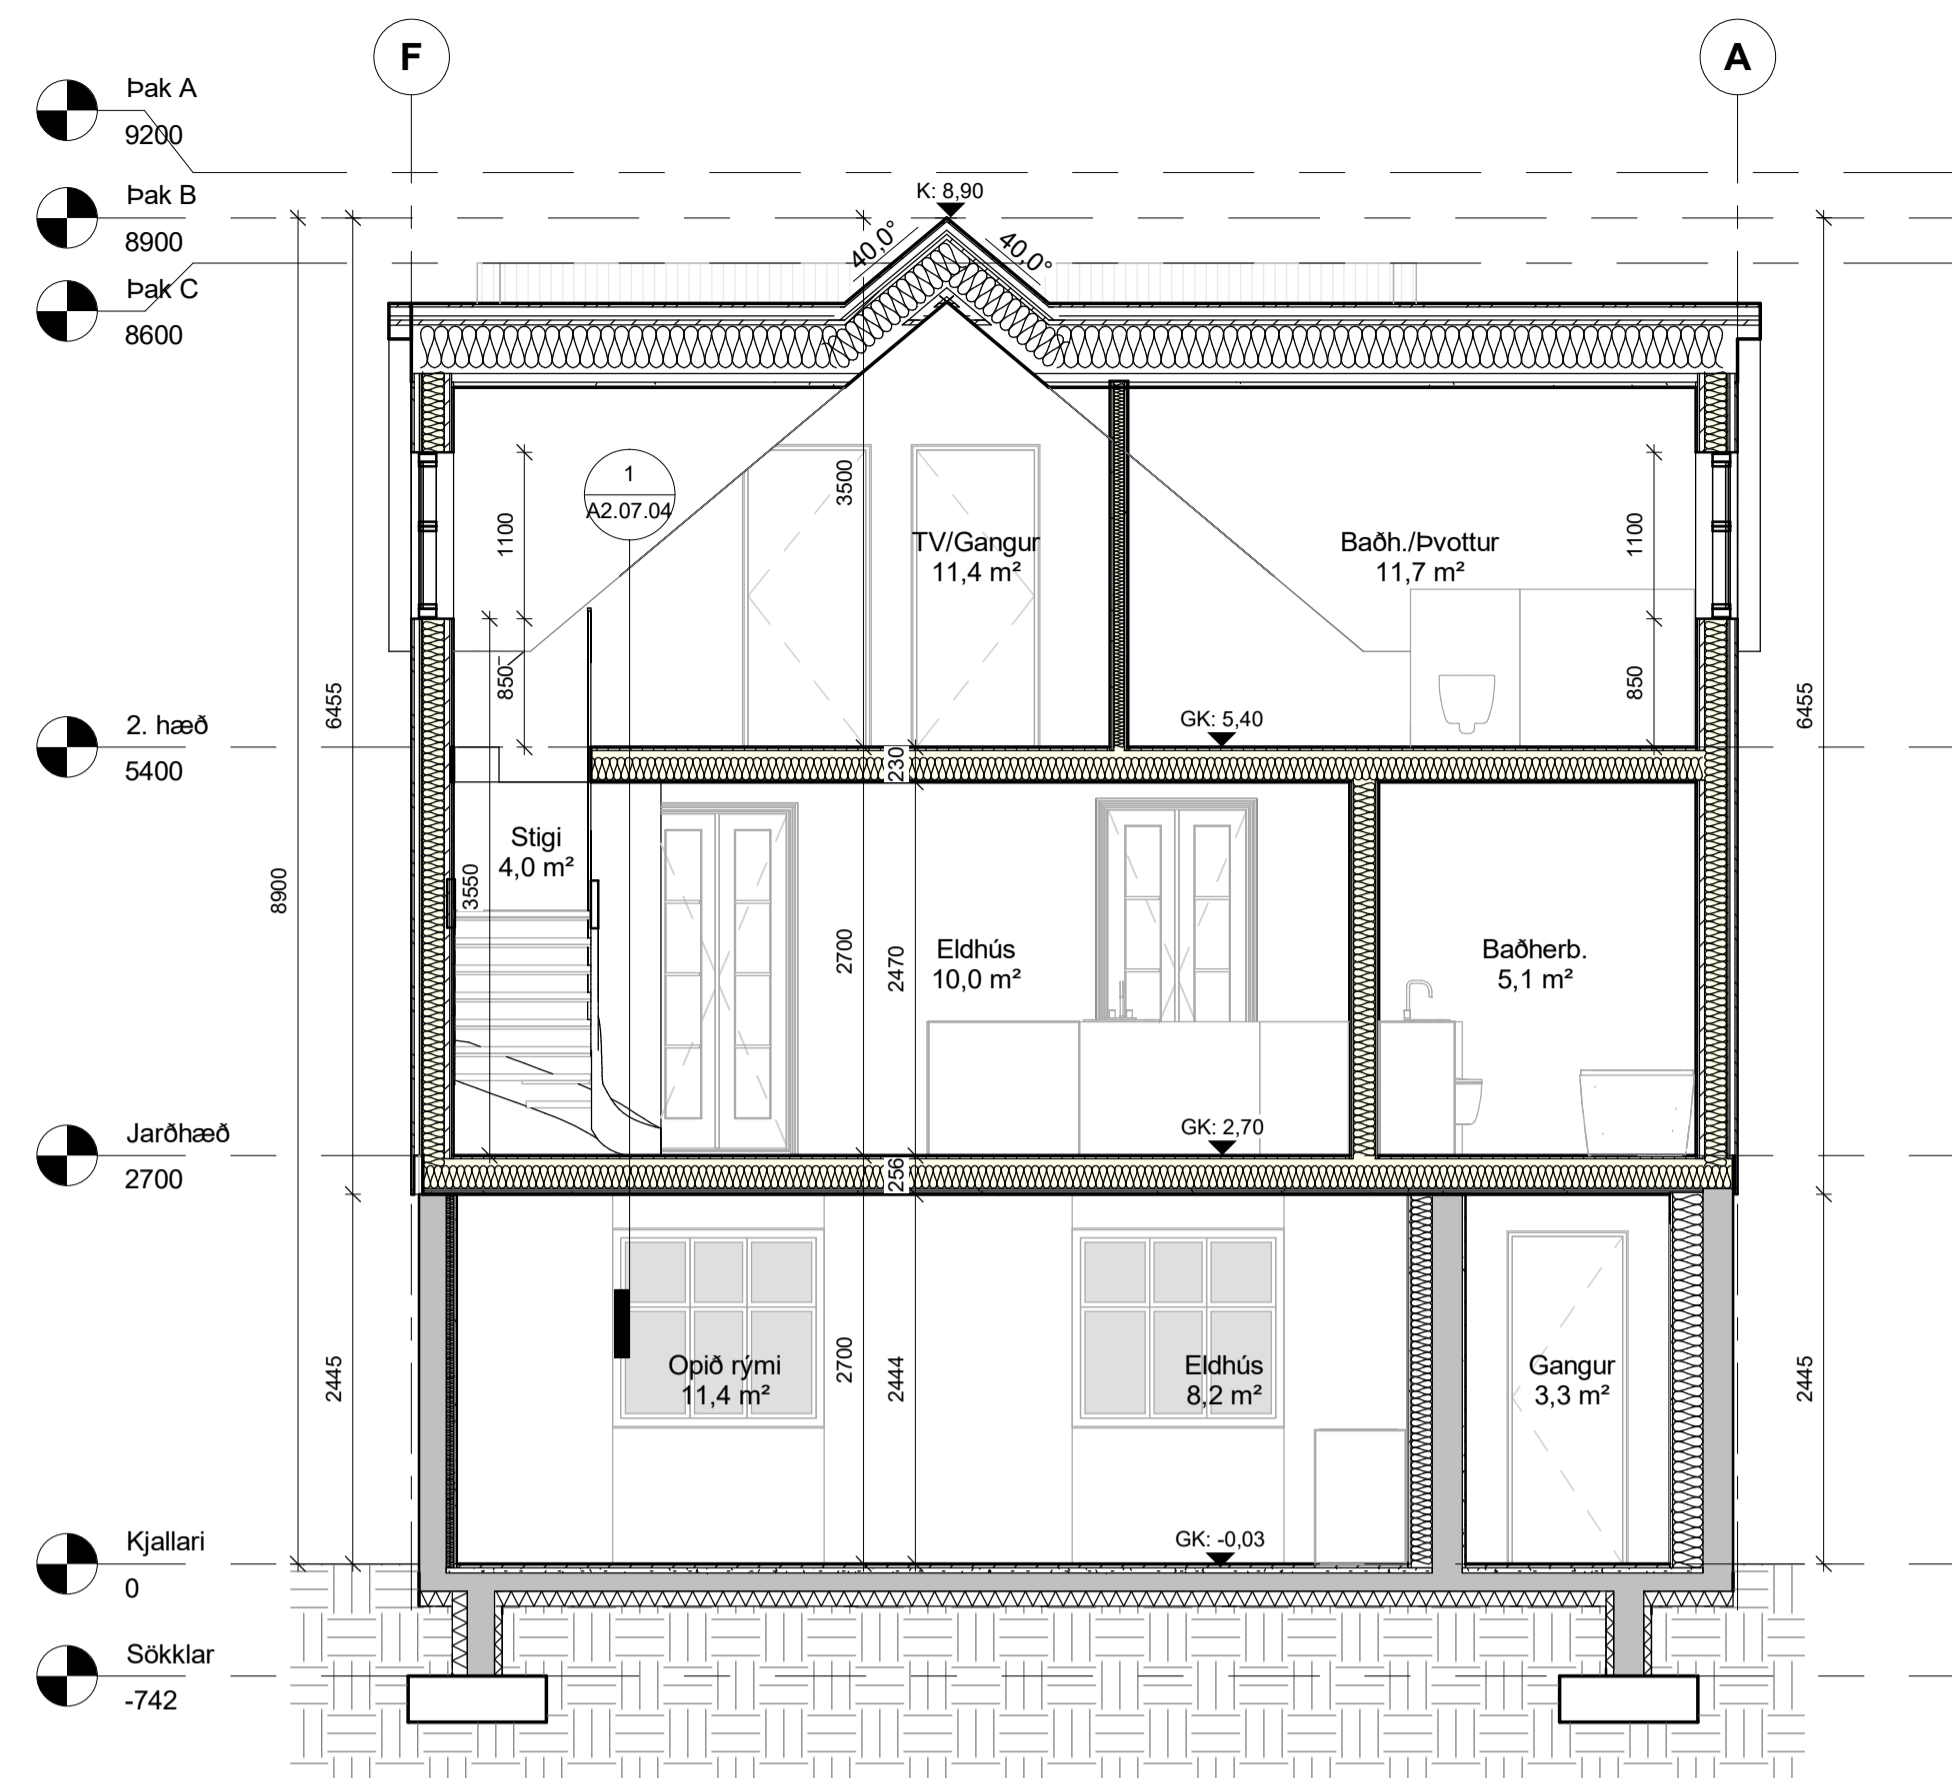


Snið B-B
1 : 50

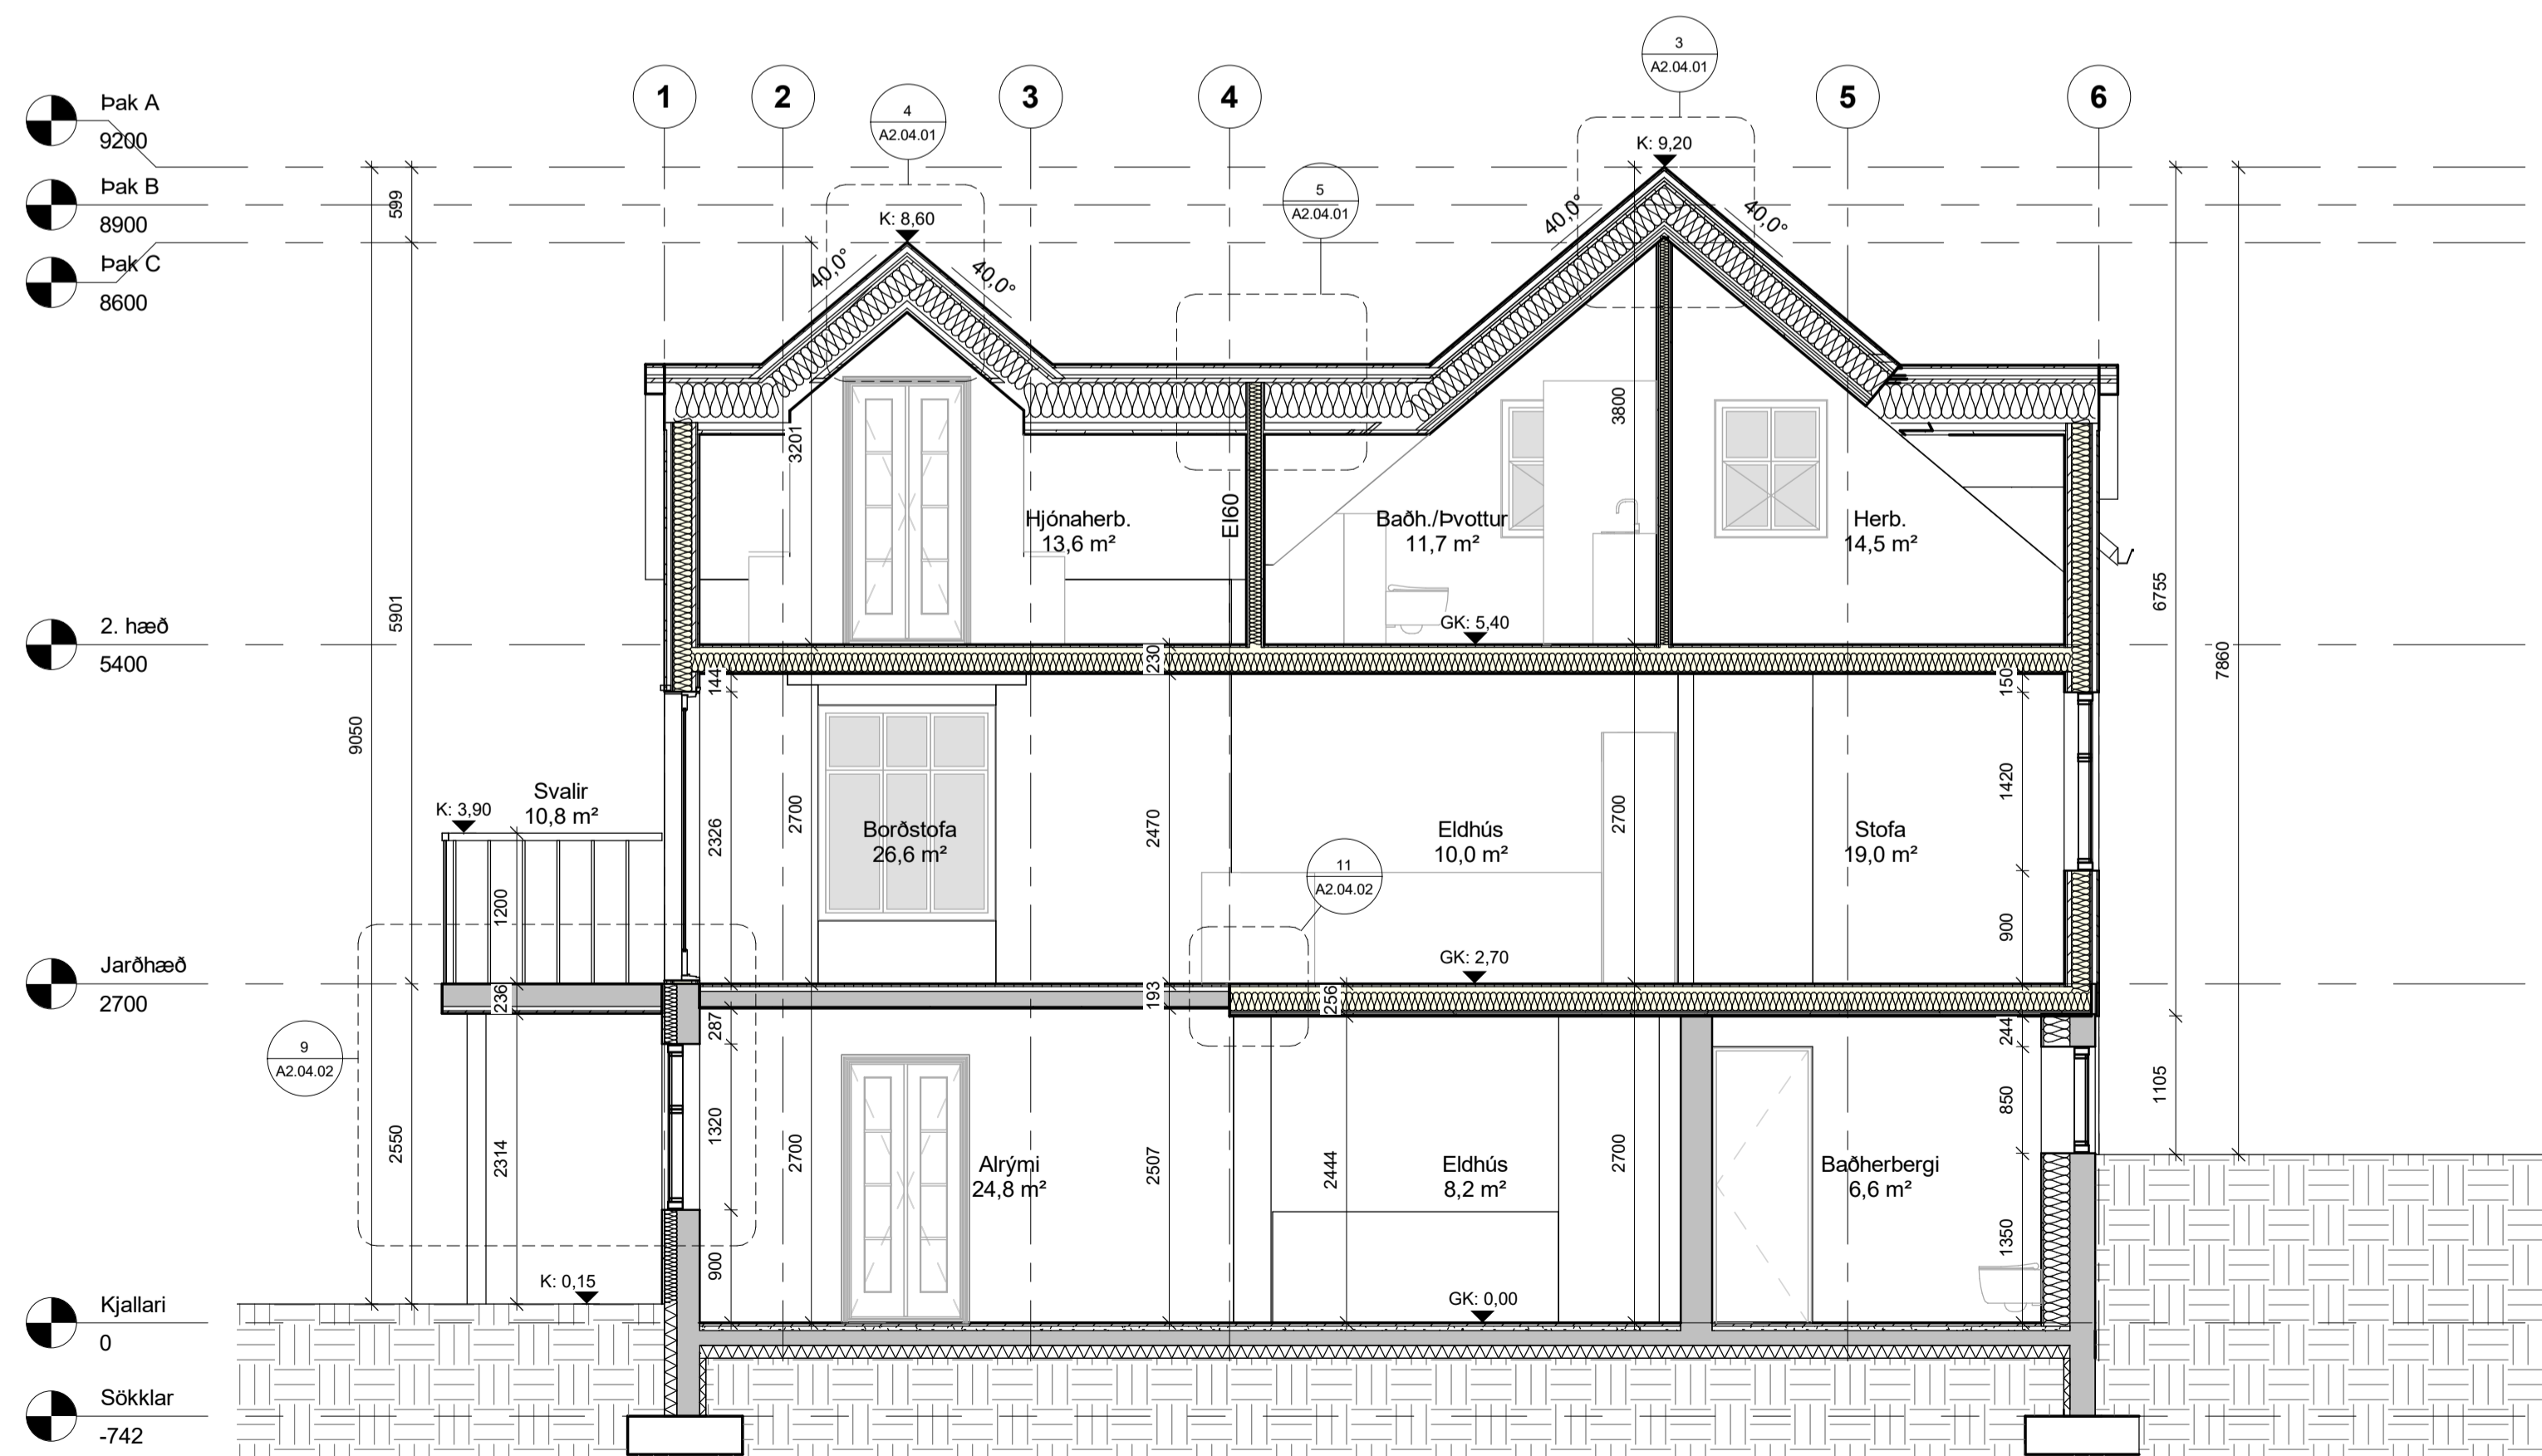

Snið C-C
1 : 50


Öll mál eru í mm. Mætið ekki af teikningum. Öll mál athugið á staðnum. Ósamræmi og vafatríði í teikningum verkfræðinga og arkitekta skal tilkynna strax til arkitekta.

Útg.	Dags.	Skýring	Br.af.
HJARK			
Verkegund	Víðbygging		
Verkefni	Einbýlishús		
Heimilisfang	Krossseyrarvegur 3		
Teikning	Byggingaruppdráttur		
	Sneiðingar		
Mkv.	1 : 50		
Dags.	14.08.2024		
Teiknað af:	LBPJ / DSS / HMÁ		
Hannað af:	Hulda Jónsdóttir		
Samþykkt:			
Hulda Jónsdóttir, arkitekt FAÍ kt. 2811842219		hulda@hjark.is / 8650649 www.hjark.is	
Verknr.	Teiknr.	Blaðastærð	Útgáfa
1030	A2.02.01	A1	

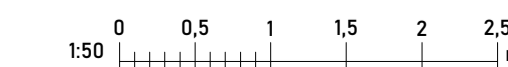


Öll mál og afrit tekið af teikningu, afritun eða heilt, er það samþykkt höfundar og arkitekta.


Úprentun: 14.08.2024
Vísib: 14.8.2024 13:14:42

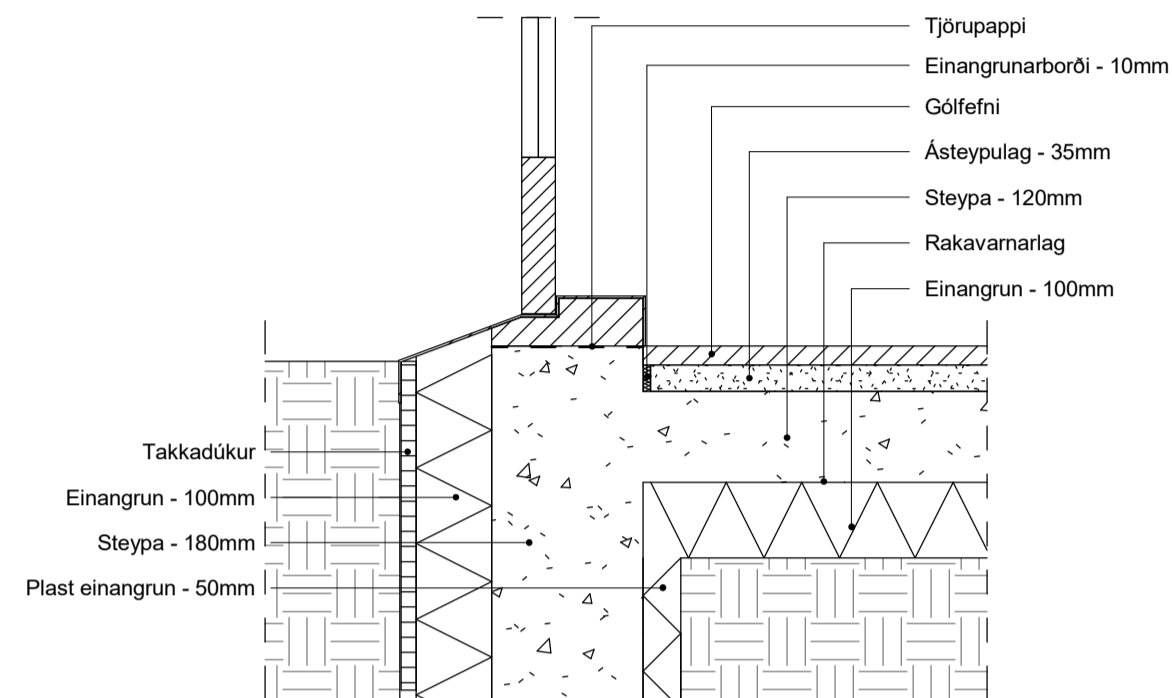


1 LÓ - Sökkul
1 : 10

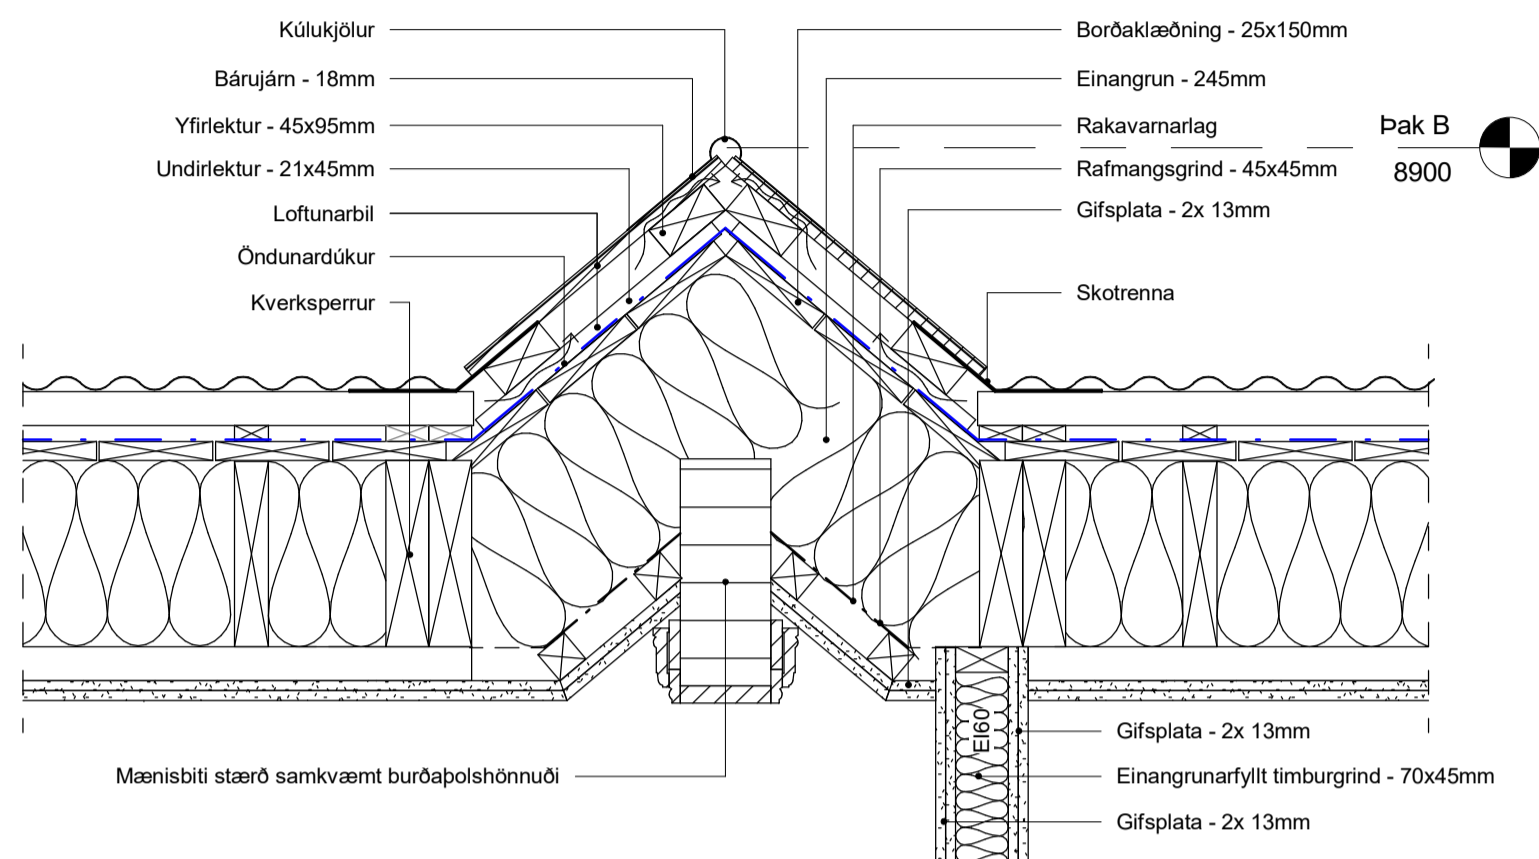


2 LÓ - Mænir (EI60)
1 : 10

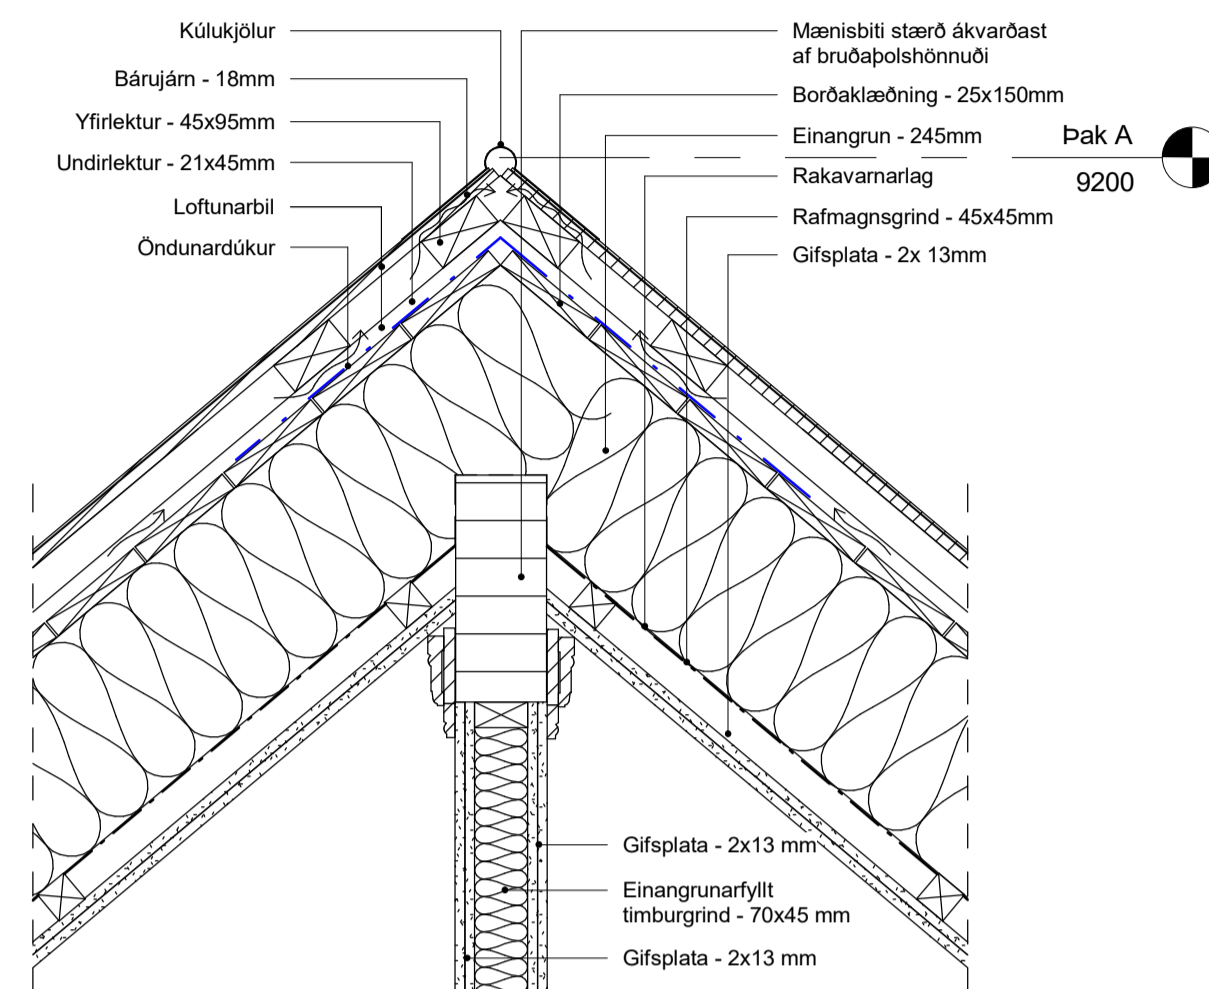


3 LÓ - Mænir
1 : 10

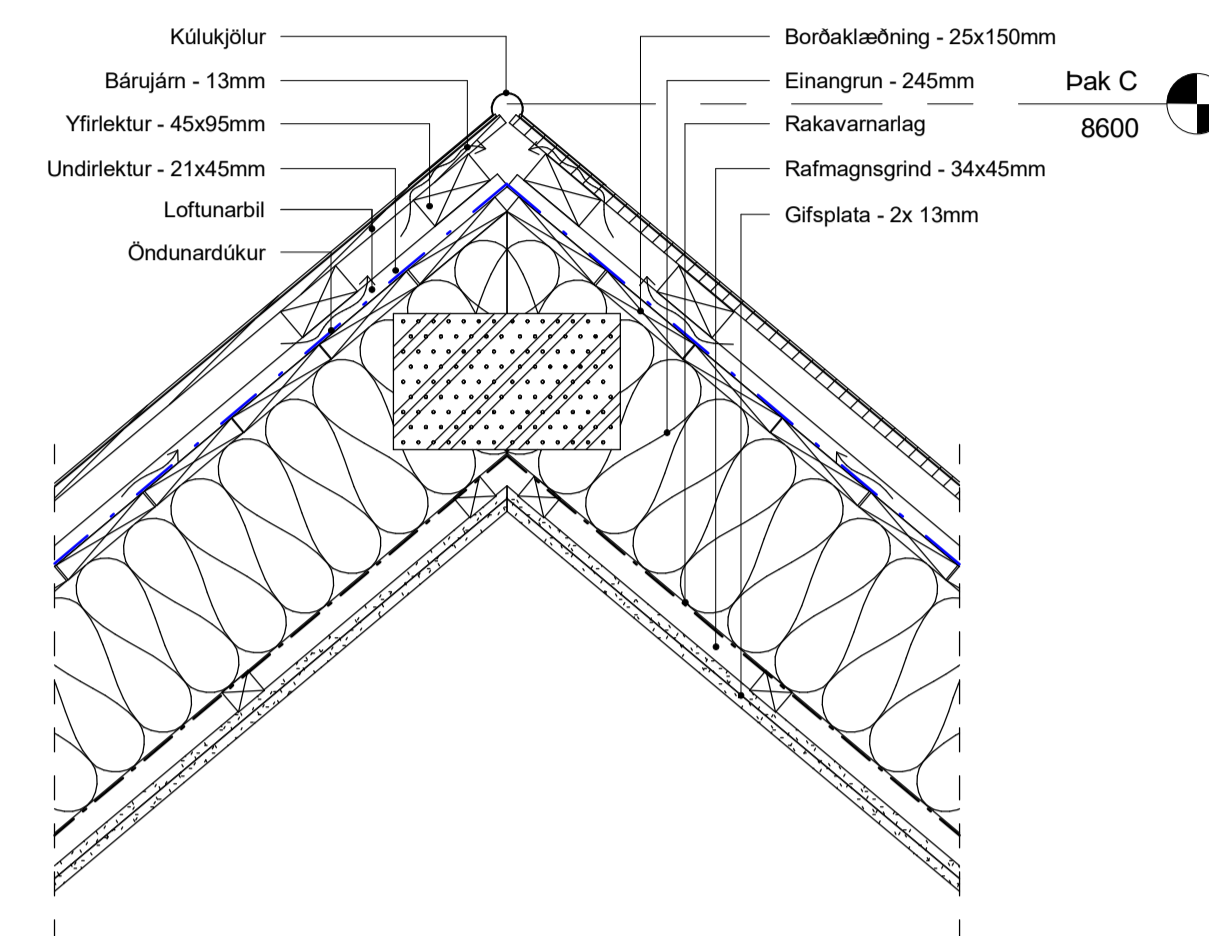


4 LÓ - Mænir (kvistur)
1 : 10

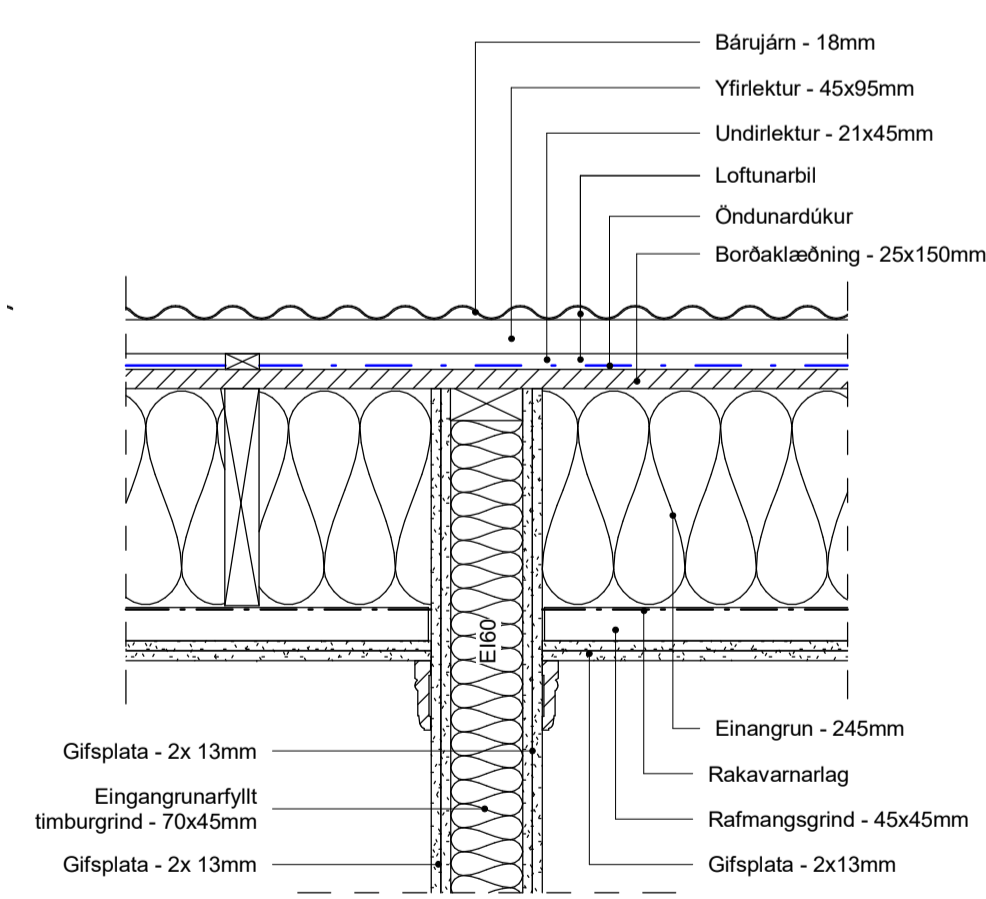

5 LÓ - Veggur mætir þaki
1 : 10

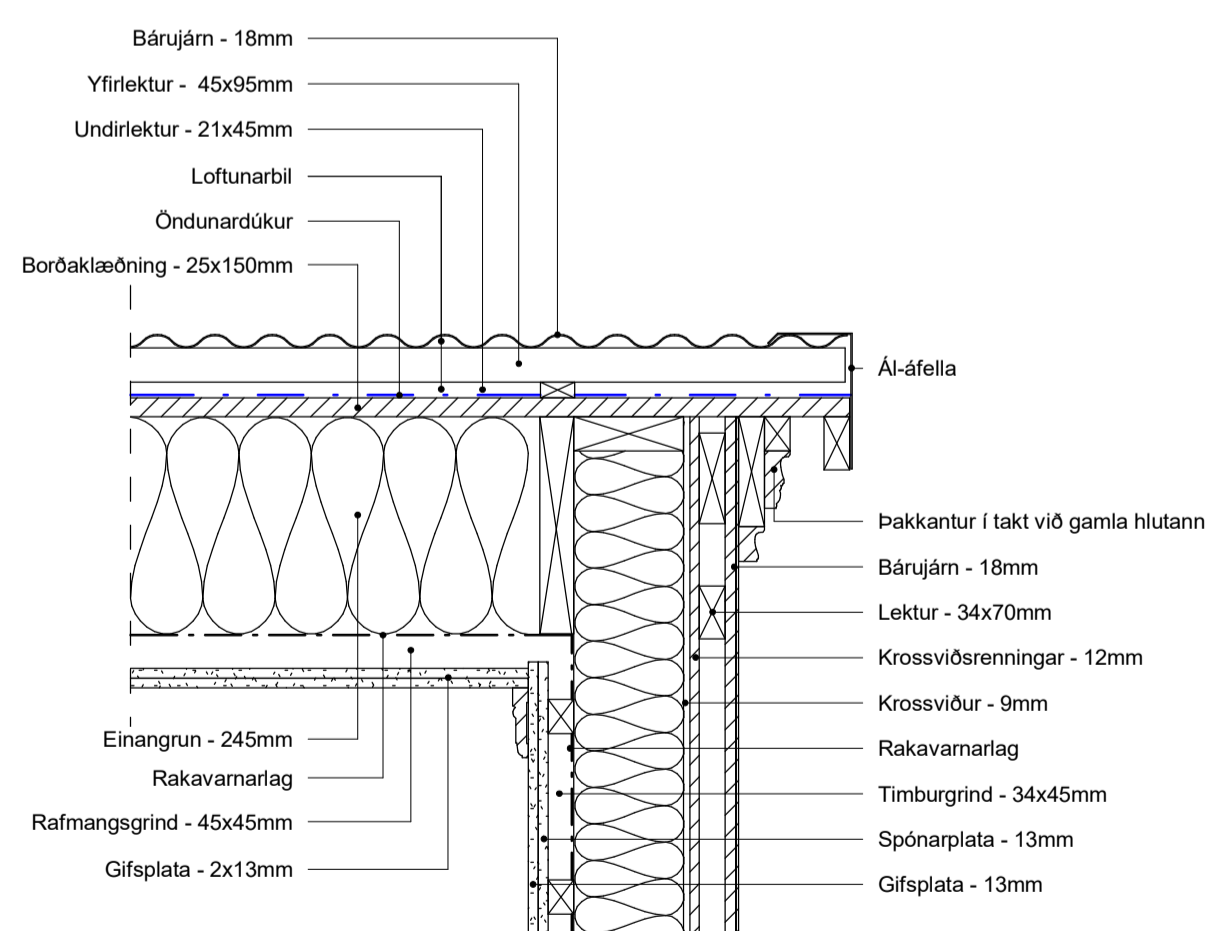


6 LÓ - Kvistur
1 : 10

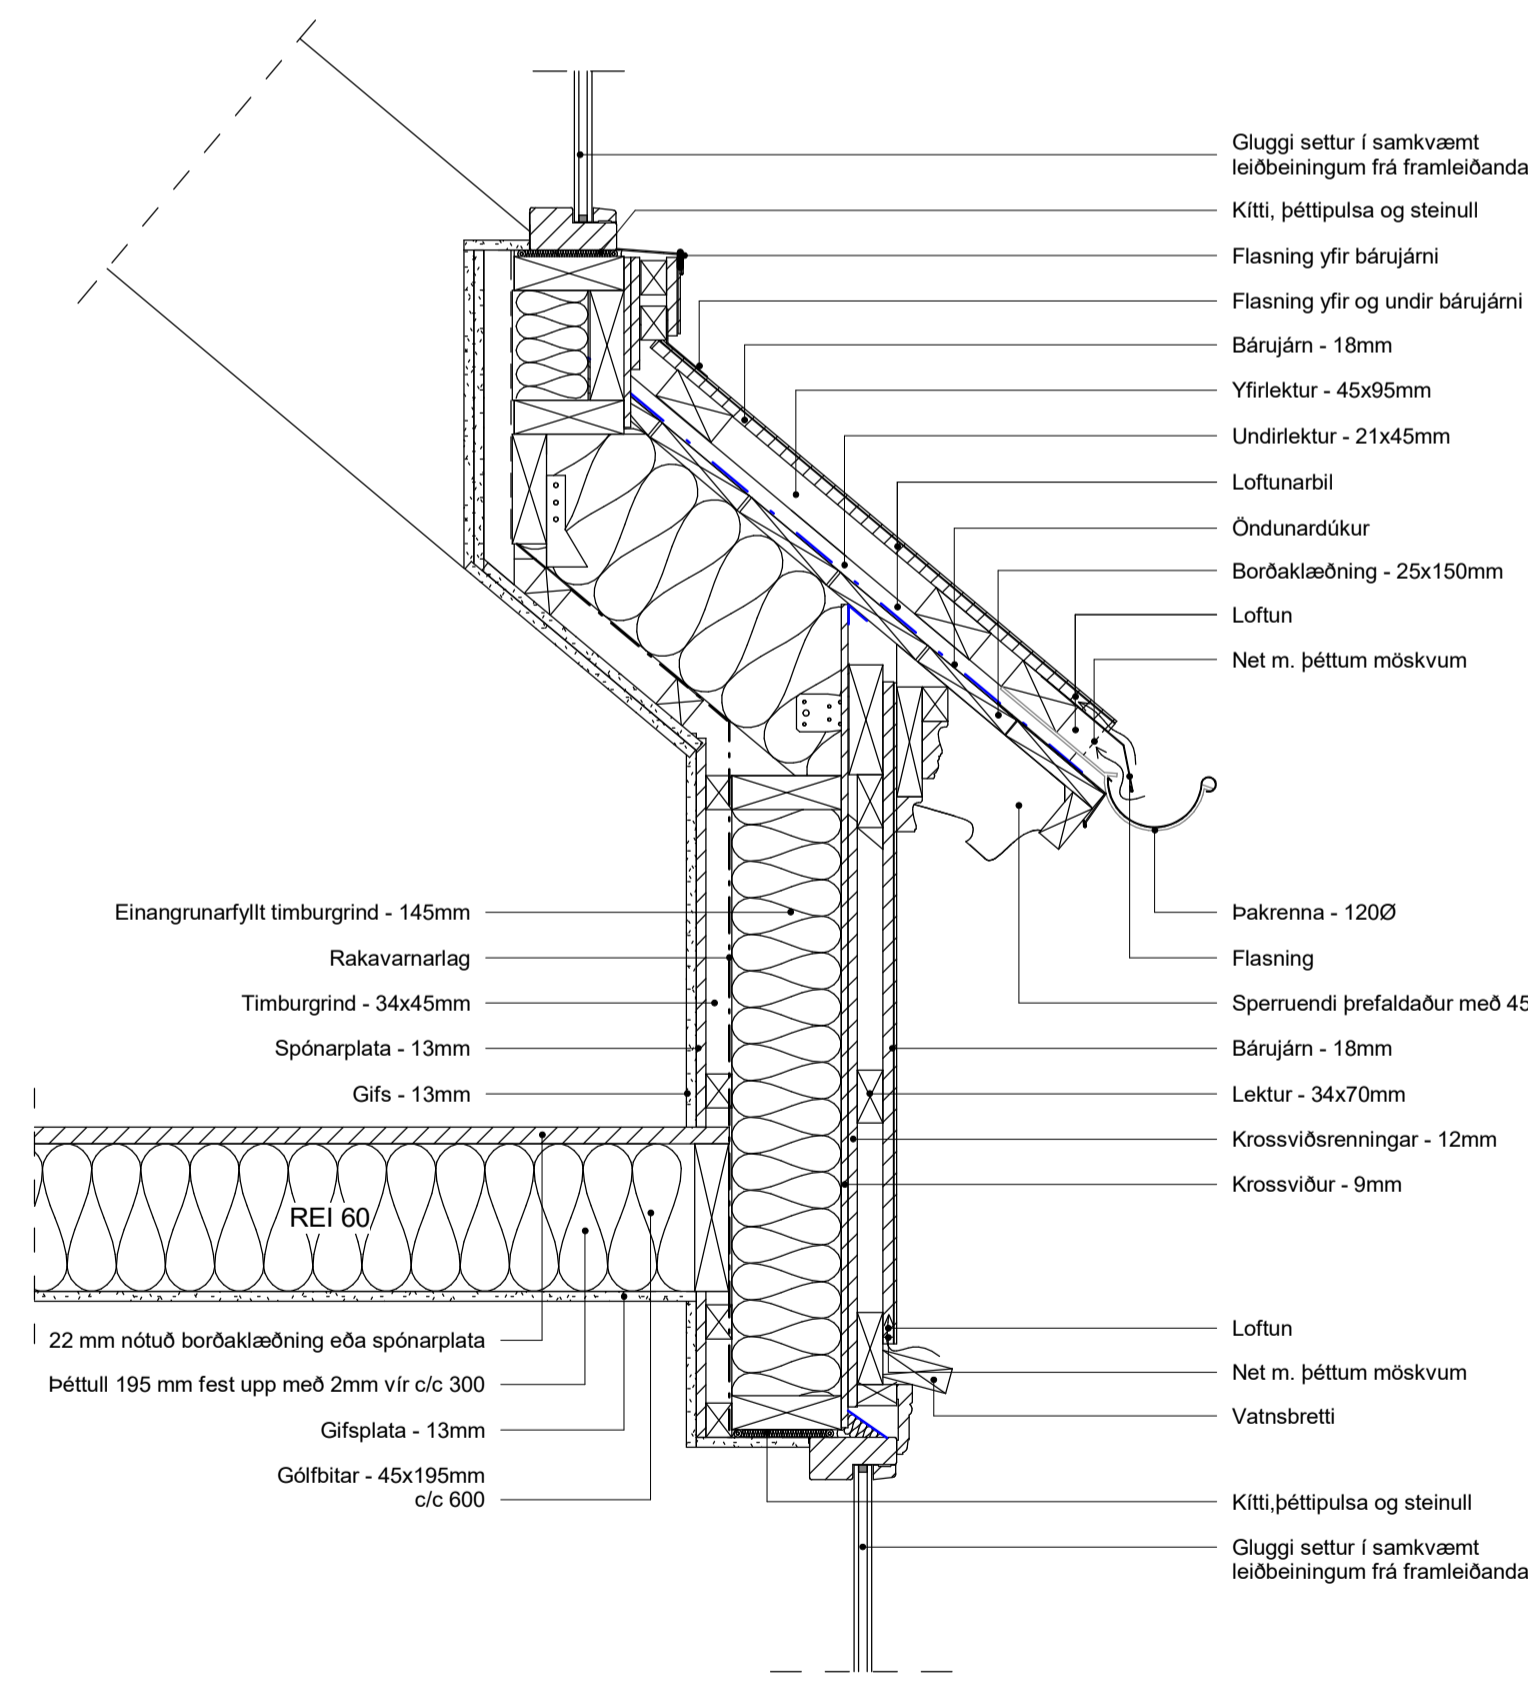


7 LÓ - Kvistur (kvistgluggi ÚG5)
1 : 10


Öll mál eru í mm. Mætið ekki af teikningum. Öll mál aþhugi á staðnum. Ósamræmi og vafastríði í teikningum verkfræðinga og arkitekta skal tilkynna strax til arkitekta.

Útg.	Dags.	Skýring	Br.af.
HJARK			
Verkegund	Víðbygging		
Verkheiti	Einbýlishús		
Heimilisfang	Krosseyrarvegur 3		
Teikning	Byggingaruppdráttur		
	Deili		
Mkv.	1 : 10		
Dags.	14.08.2024		
Teiknað af:	DSS/VÖB		
Hannað af:	Hulda Jónsdóttir		
Samþykkt:			
Hulda Jónsdóttir, arkitekt FAÍ kt. 2811862219		hulda@hjark.is / 8650649 www.hjark.is	
Verknr.	Teiknr.	Blaðastærð	Útgáfa
1030	A2.04.01	A1	

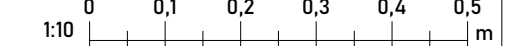


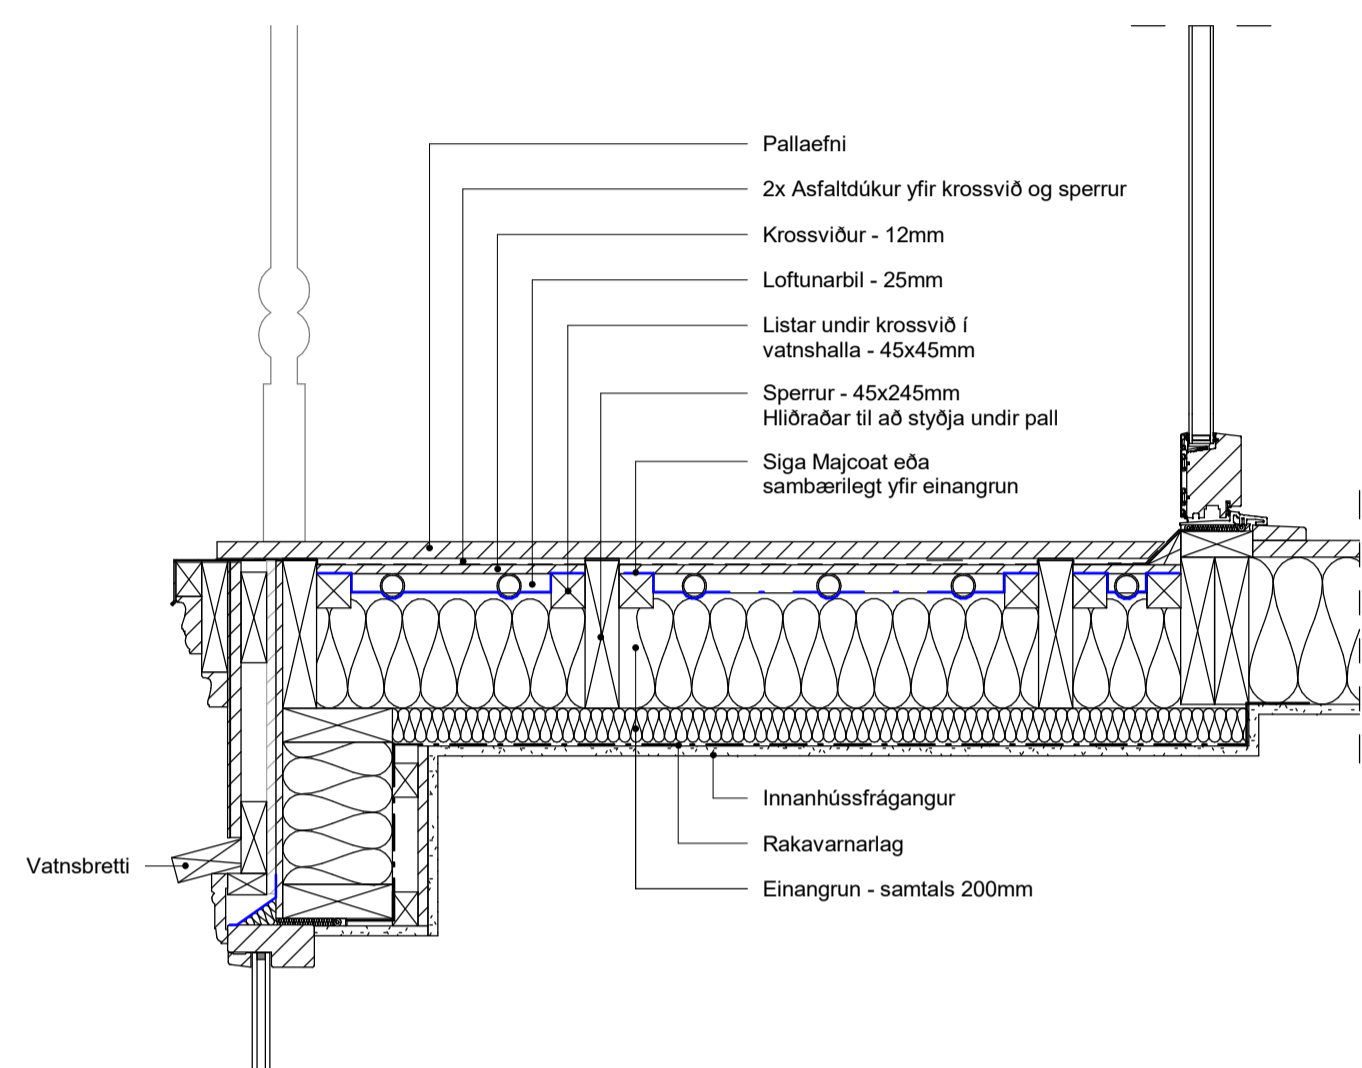


8 LÓ - Svalargólf
1 : 10

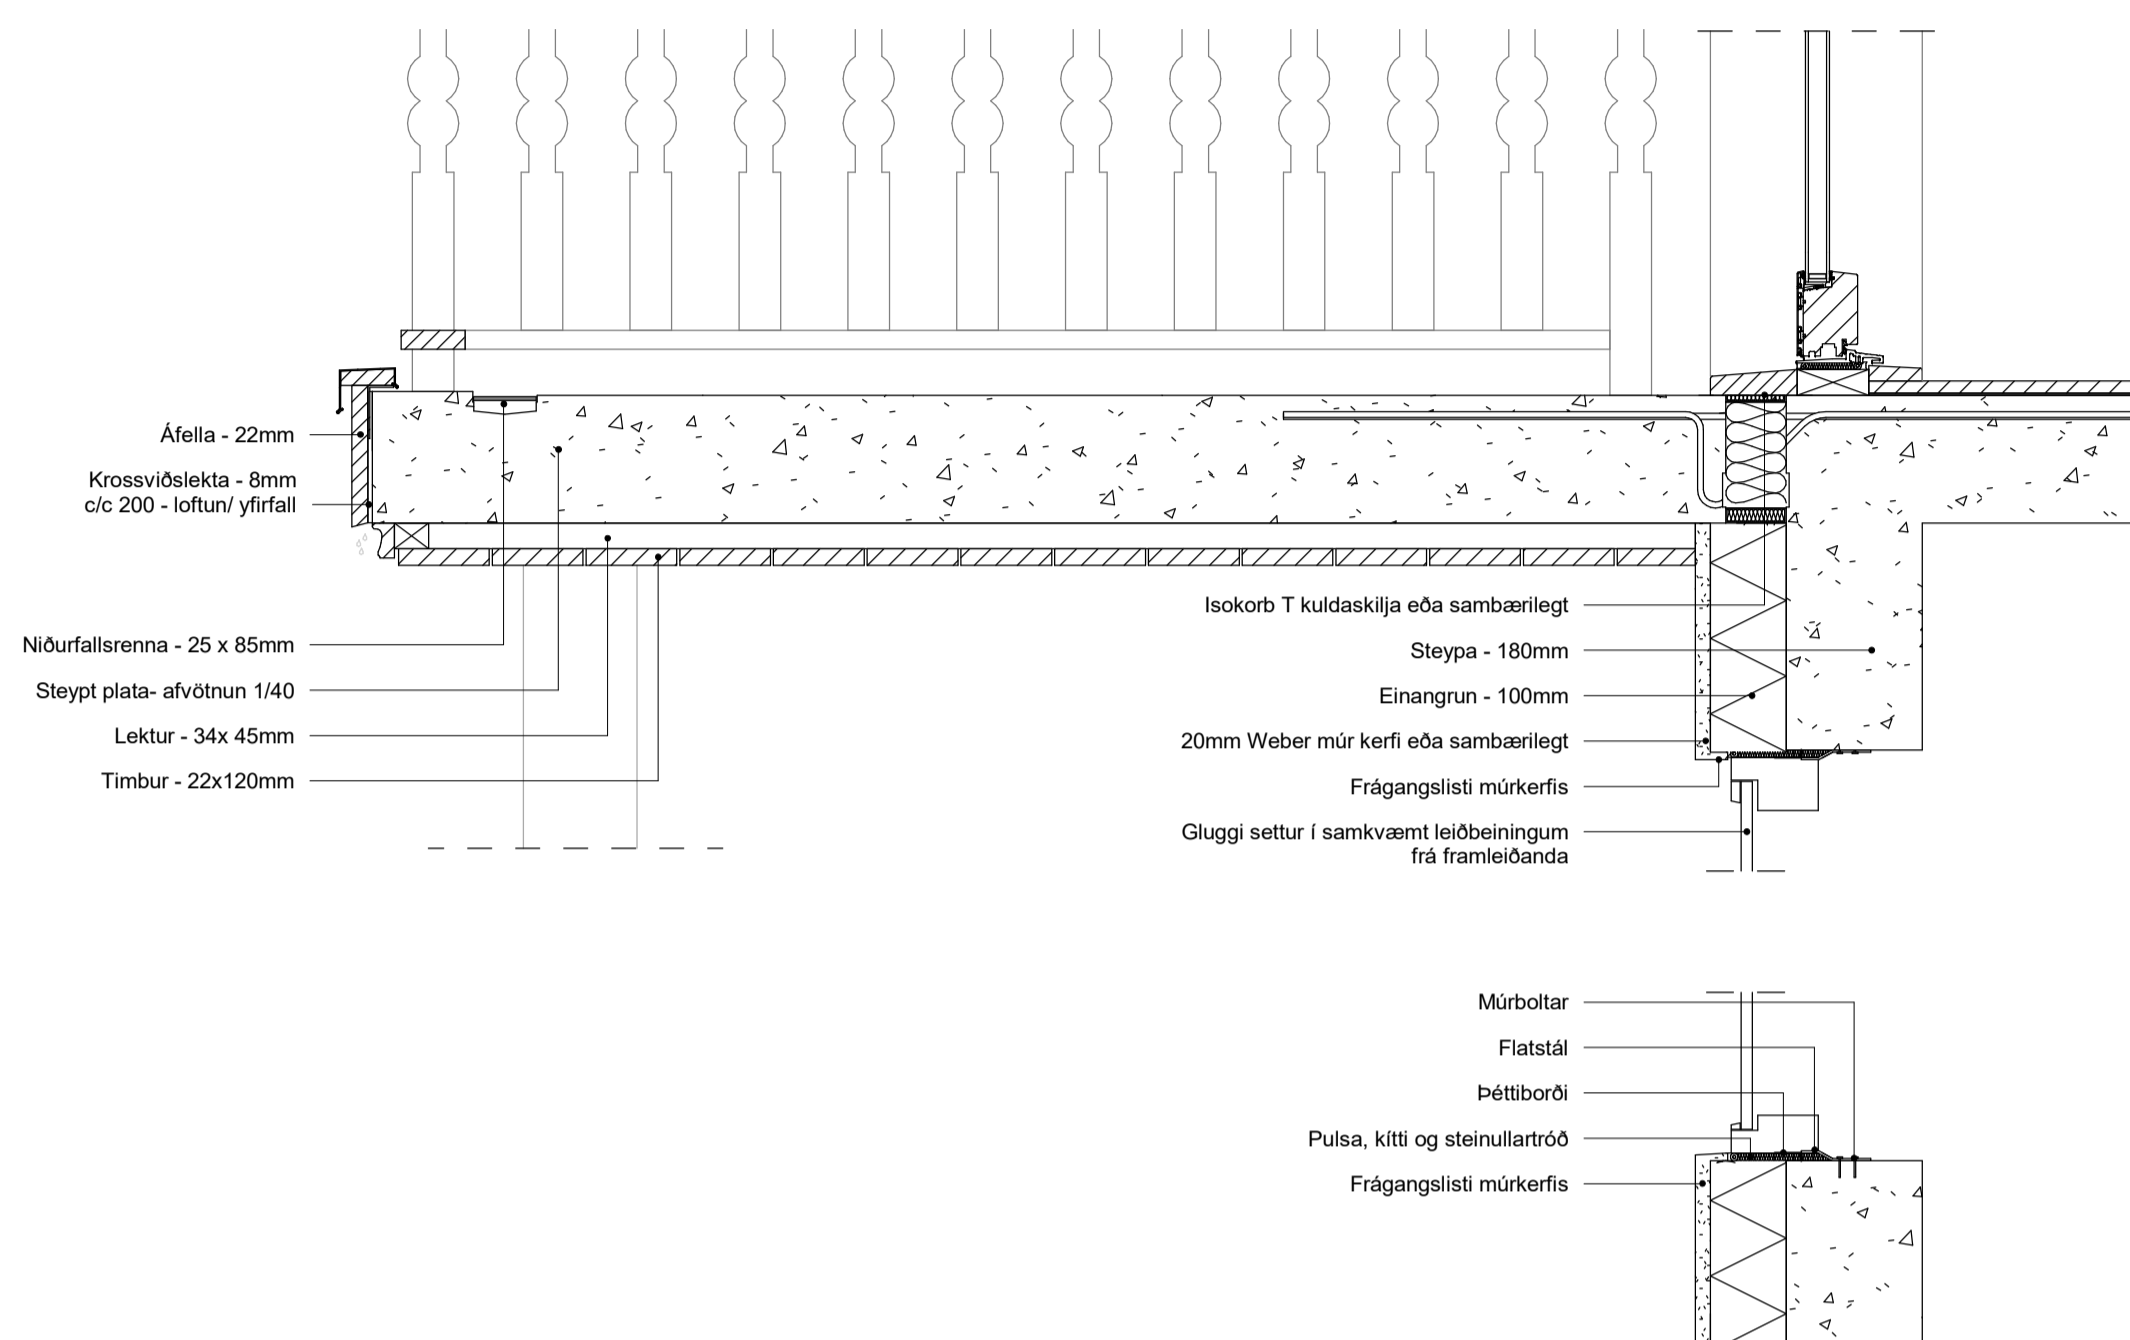

9 LÓ - Steyptar svalir
1 : 10

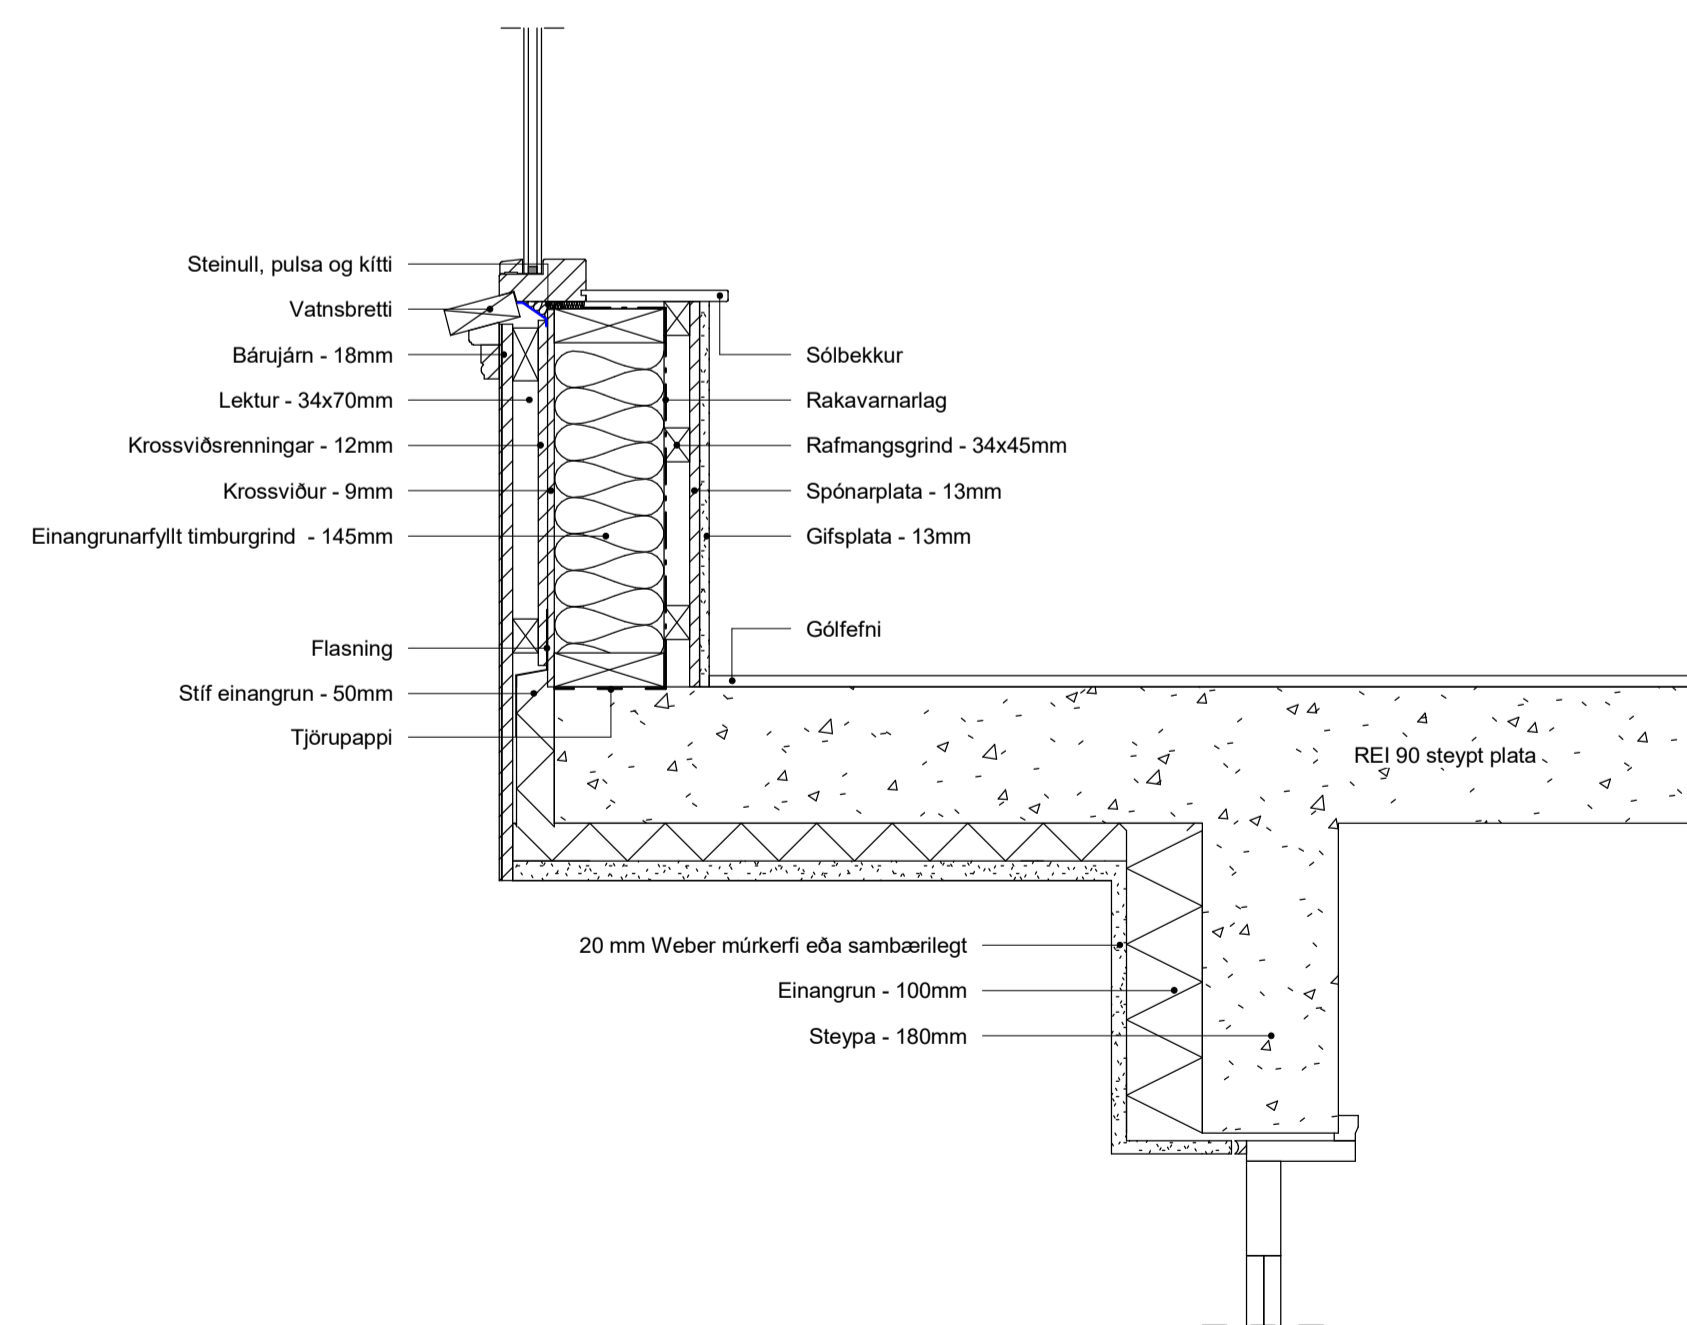

10 LÓ - Gluggi og hurð
1 : 10

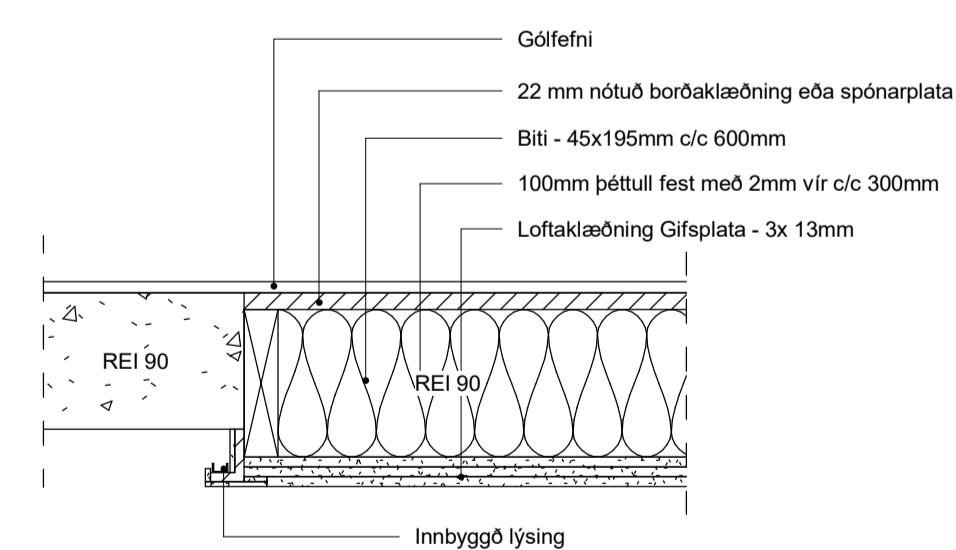


11 LÓ - Gólfamskeyti
1 : 10


Öll mál eru í mm. Mætið ekki af teikningum. Öll mál athugið á staðnum. Ósamræmi og vafastríði í teikningum verkfræðinga og arkitekta skal tilkynna strax til arkitekta.

Útg.	Dags.	Skýring	Br.af.
HJARK			
Verkegund	Víðbygging		
Verkheiti	Einbýlishúsið		
Heimilisfang	Krosseyrarvegur 3		
Teikning	Byggingaruppdráttur		
	Deili		
Mkv.	1 : 10		
Dags.	14.08.2024		
Teiknað af:	DSS/VÖB		
Hannað af:	Hulda Jónsdóttir		
Samþykkt:			
Hulda Jónsdóttir, arkitekt FAÍ kt. 2811862219		hulda@hjark.is / 8650649 www.hjark.is	
VerknNr.	TeiknNr.	Blaðastærð	Útgáfa
1030	A2.04.02	A1	


0 0,1 0,2 0,3 0,4 0,5
1:10 m

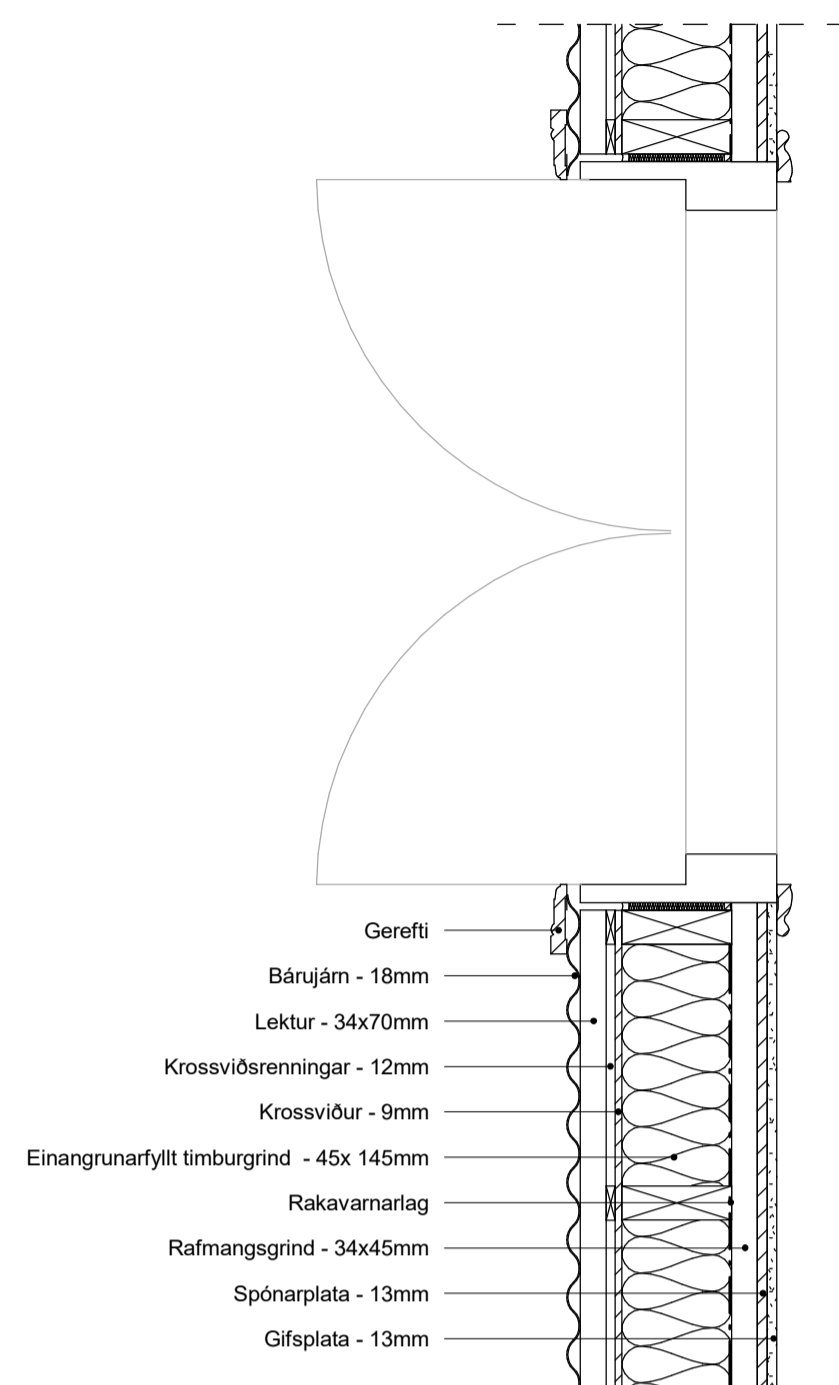


12 LÁ - Svalahurð
1 : 10

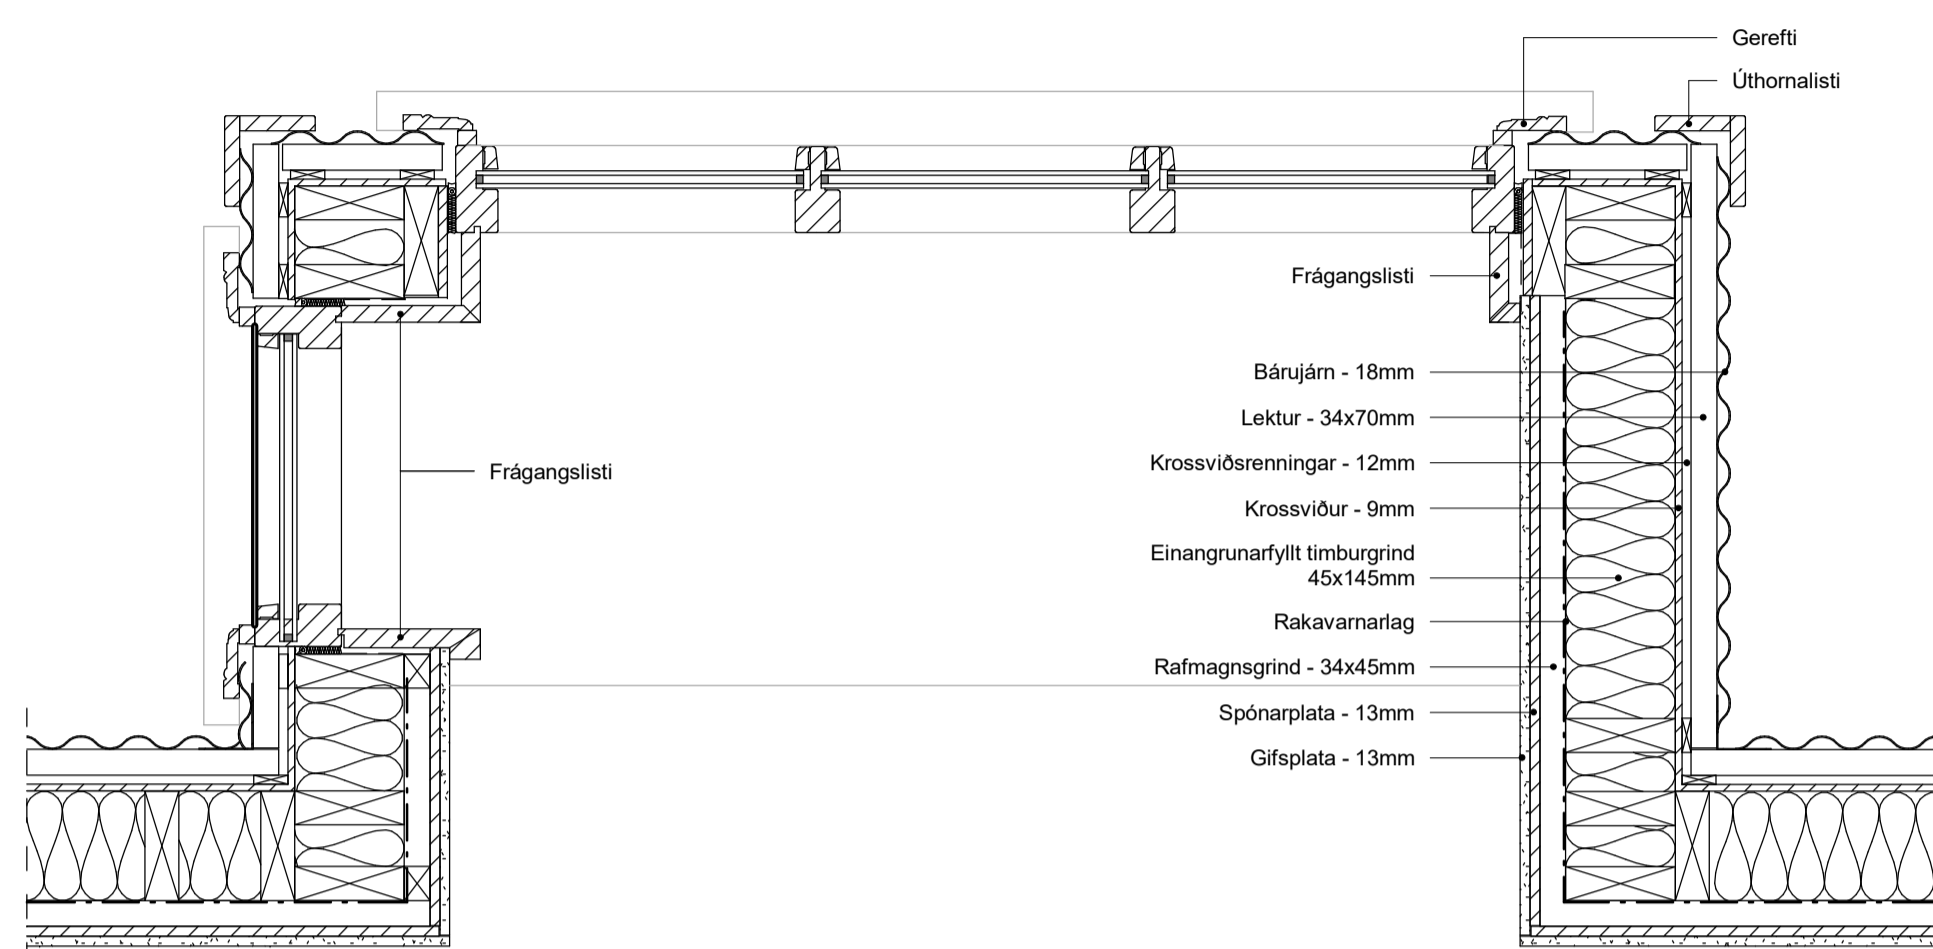


13 LÁ - Útskot
1 : 10

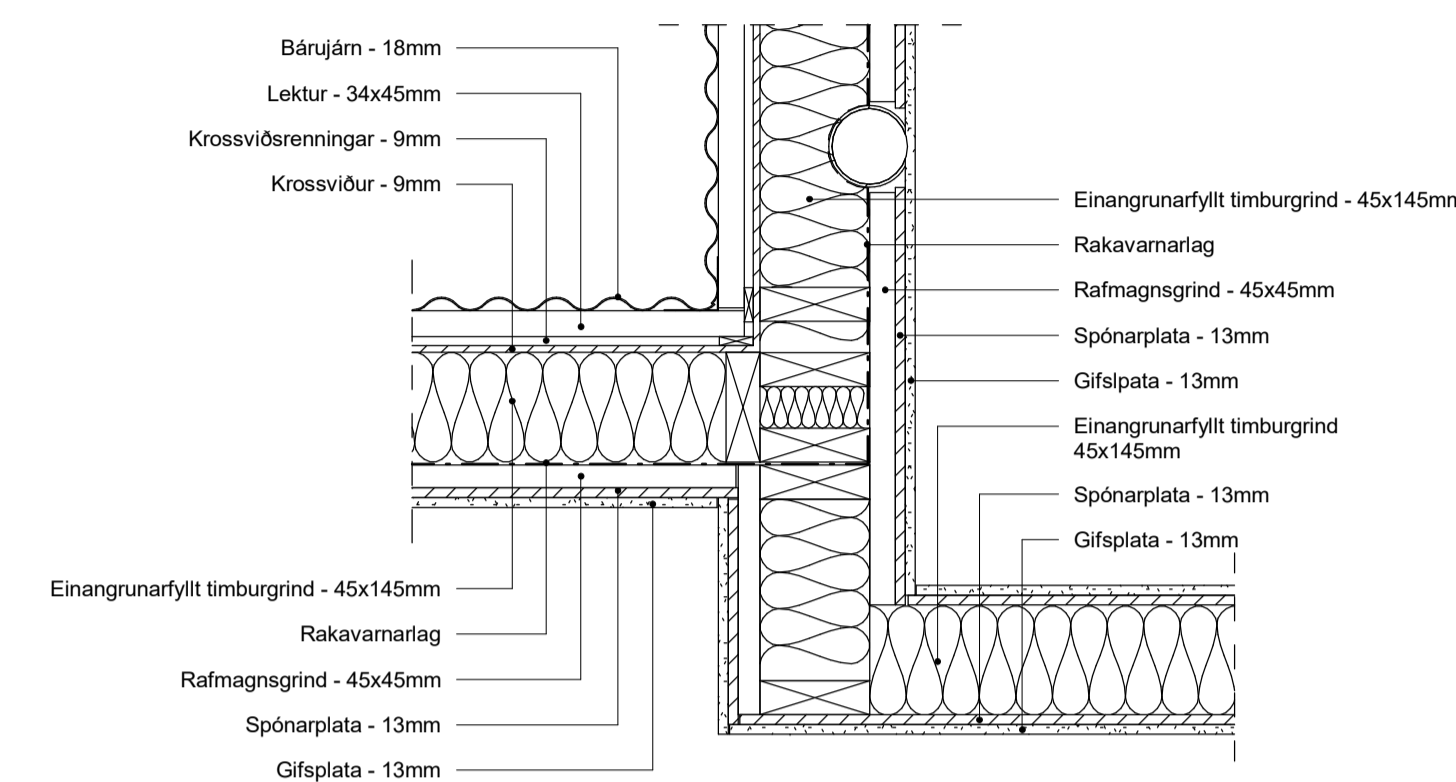


14 LÁ - Innhorn
1 : 10

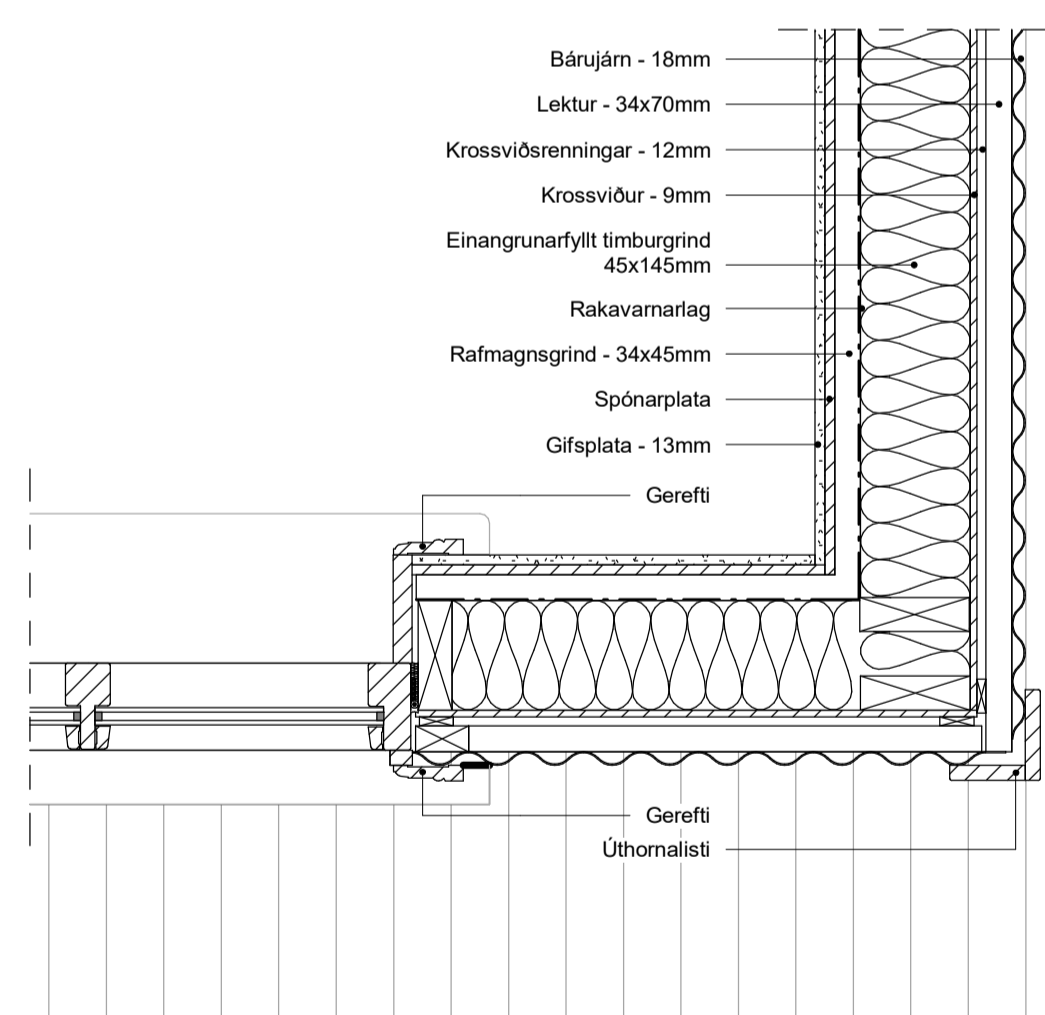

15 LÁ - Kvistur
1 : 10

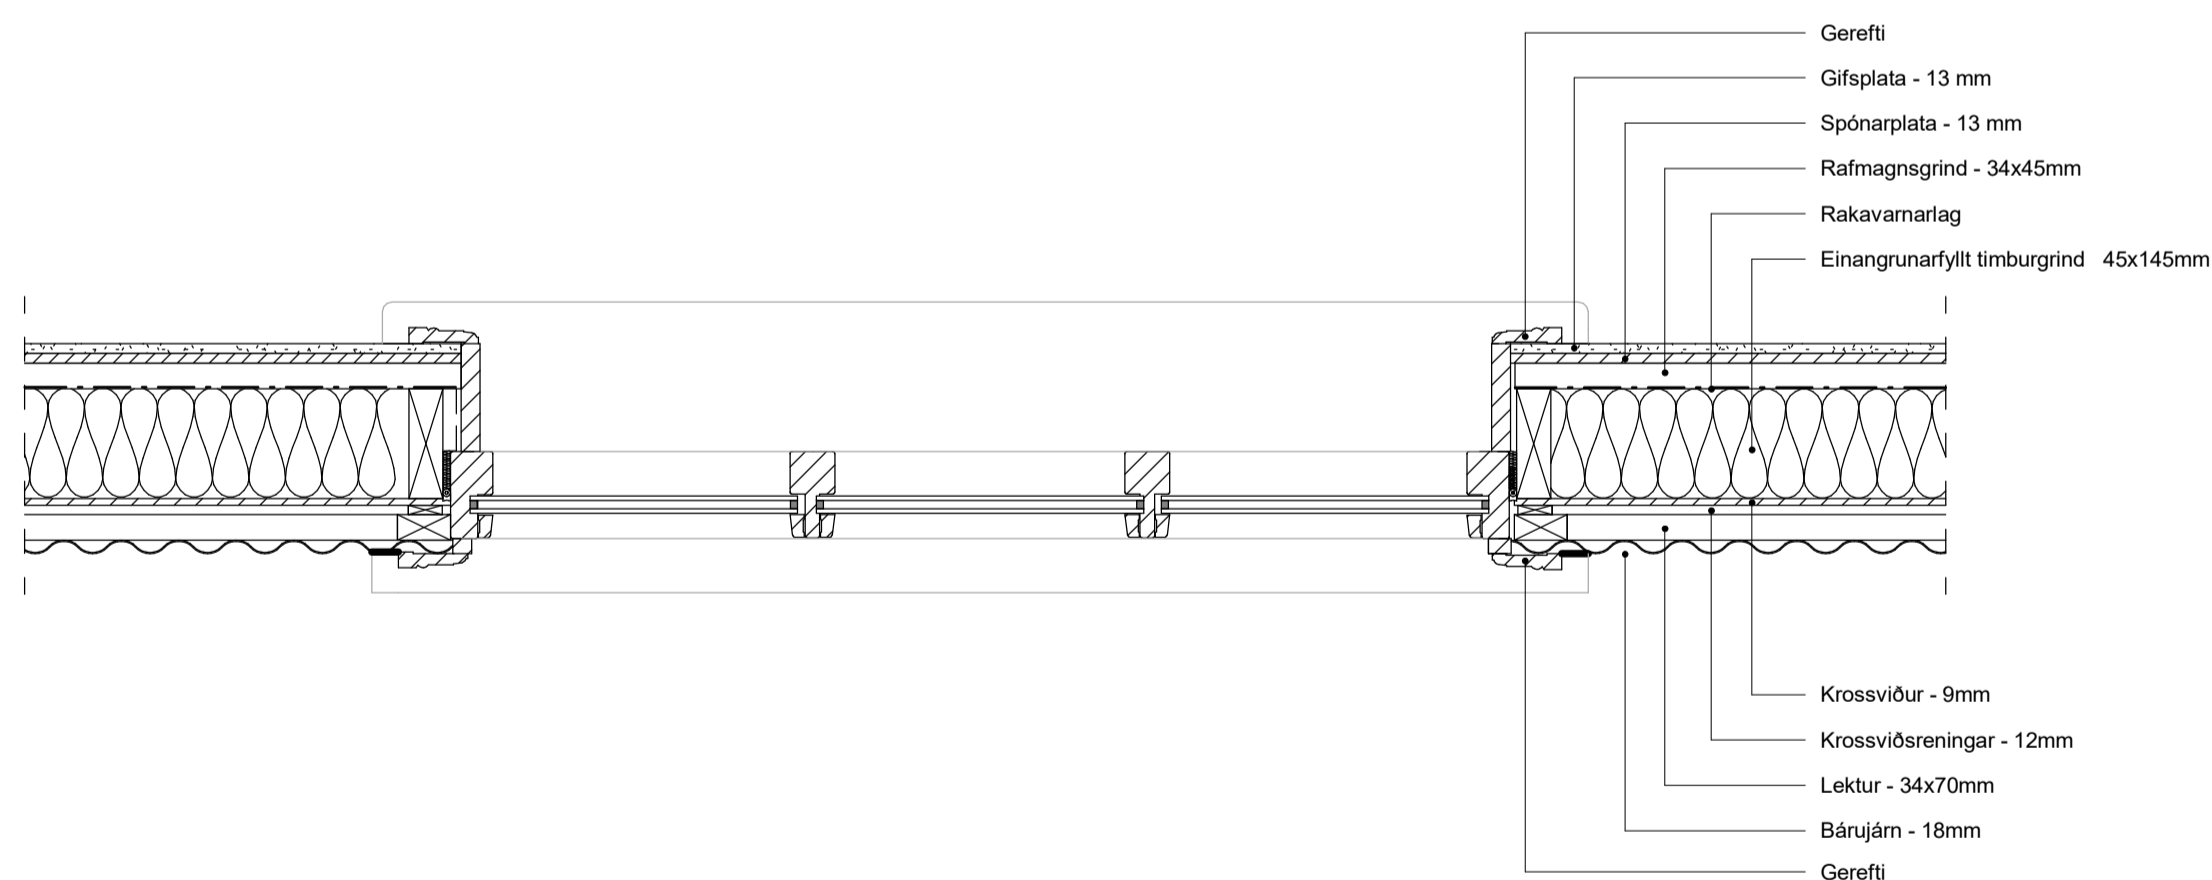

16 LÁ - Gluggi
1 : 10


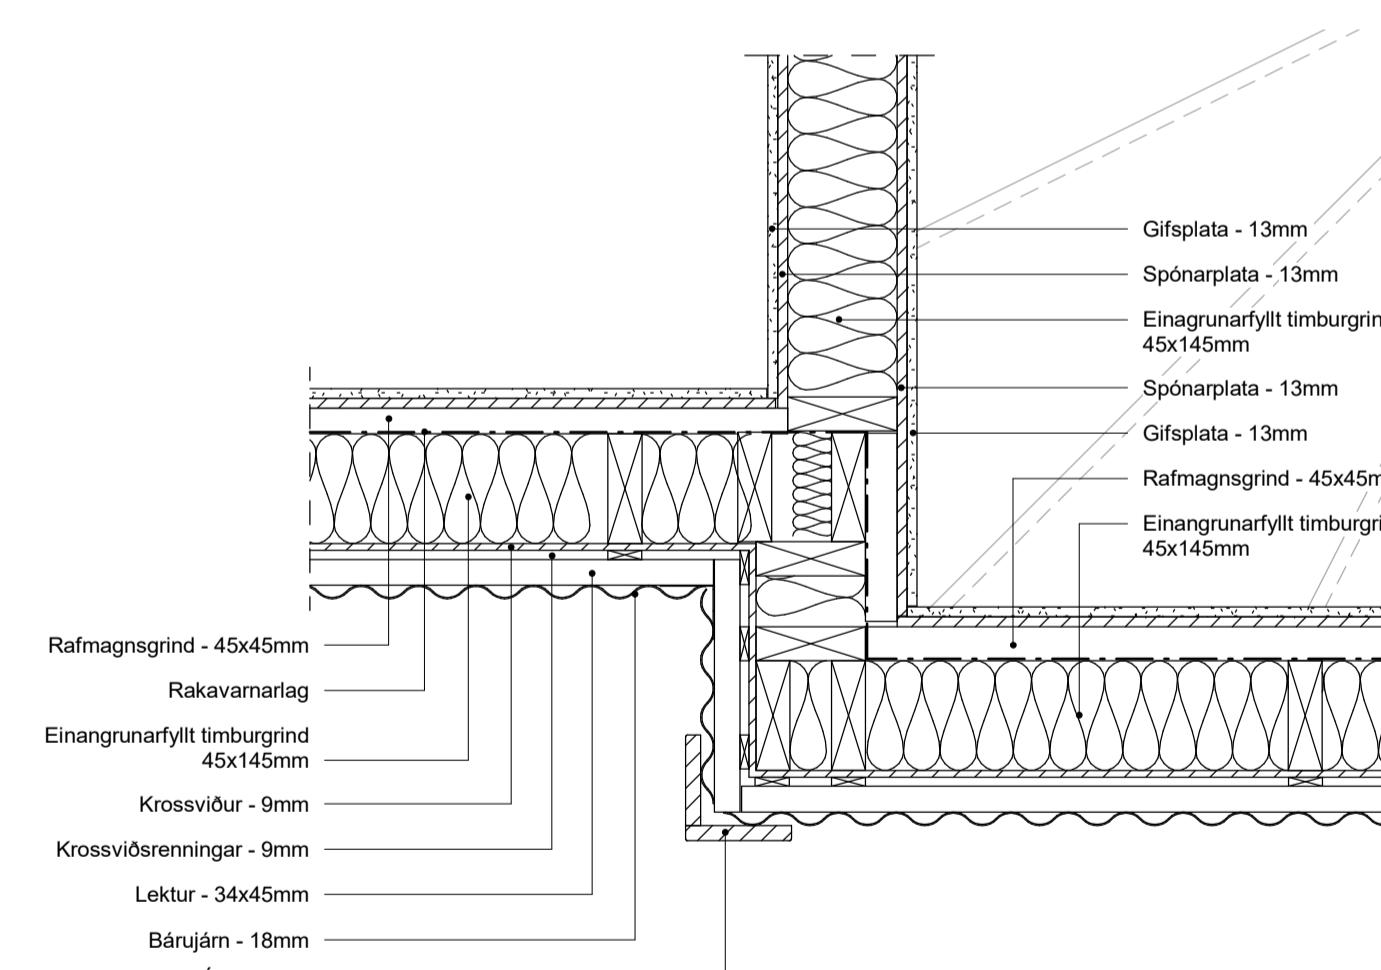


17 LÁ - Úthorn
1 : 10



Öll mál eru í mm. Mætið ekki af teikningum. Öll mál aþvígelt á staðnum. Ósamræmi og vafastríði í teikningum verkfræðinga og arkitekta skal tilkynna strax til arkitekta.

Útg.	Dags.	Skýring	Br.af.
HJARK			
Verkegund	Víðbygging		
Verkheiti	Einbýlishús		
Heimilisfang	Krosseyrarvegur 3		
Teikning	Byggingaruppdráttur		
	Deili		
Mkv.	1 : 10		
Dags.	14.08.2024		
Teiknað af:	DSS / VÖB / HMÁ		
Hannað af:	Hulda Jónsdóttir		
Samþykkt:			
Hulda Jónsdóttir, arkitekt FAÍ		hulda@hjark.is / 8650649	
kt. 2811862219		www.hjark.is	
VerknNr.	TeiknNr.	Blaðastærð	Útgáfa
1030	A2.04.03	A1	



0 0,1 0,2 0,3 0,4 0,5
1:10 m

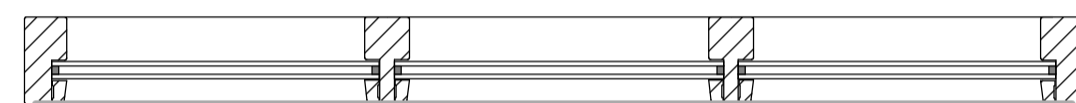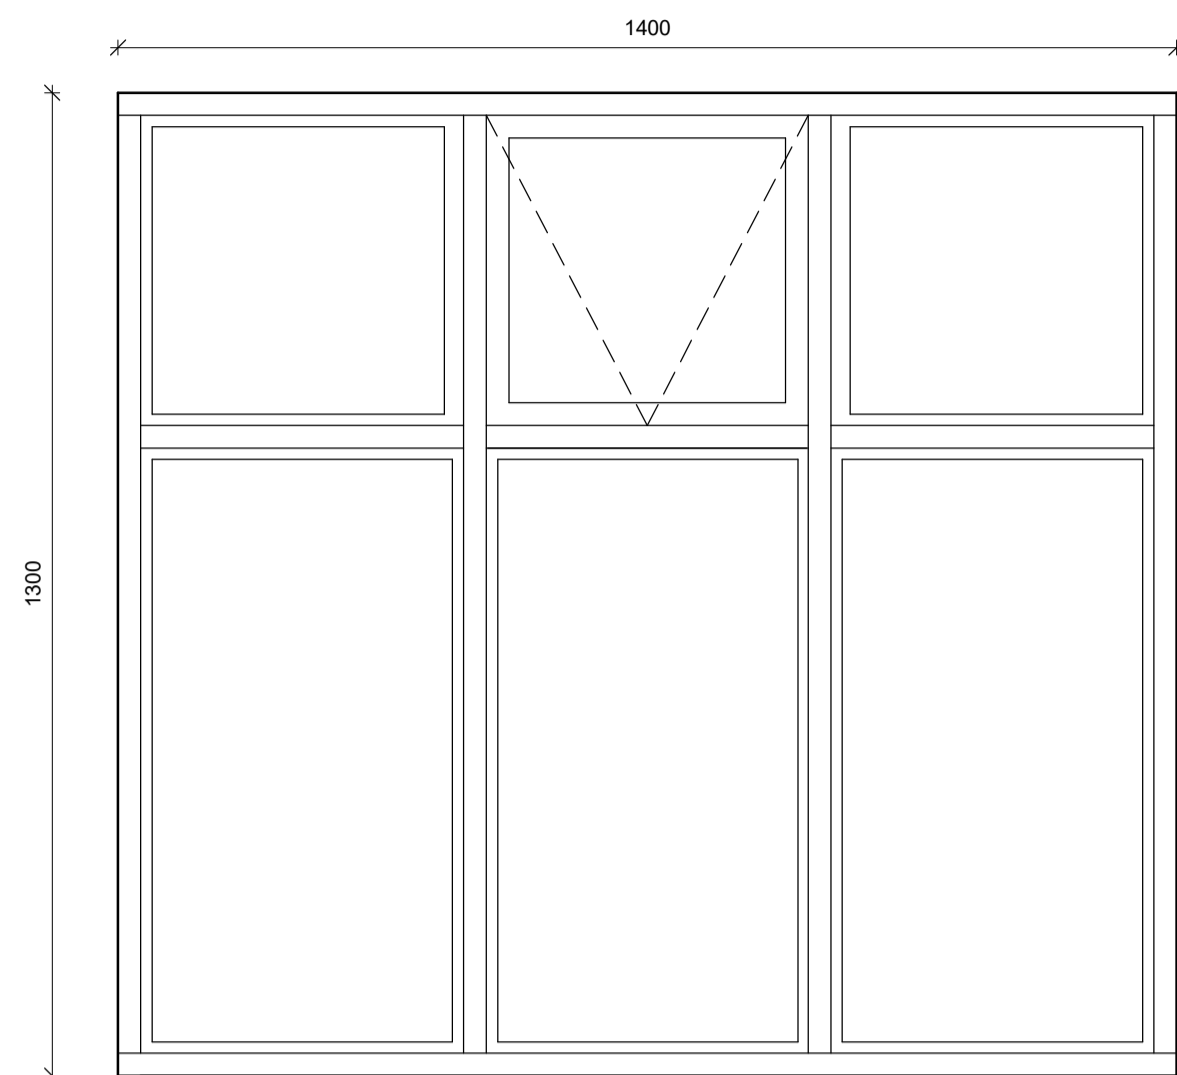

ÚG1
1 : 10

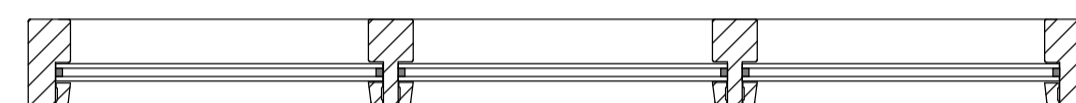
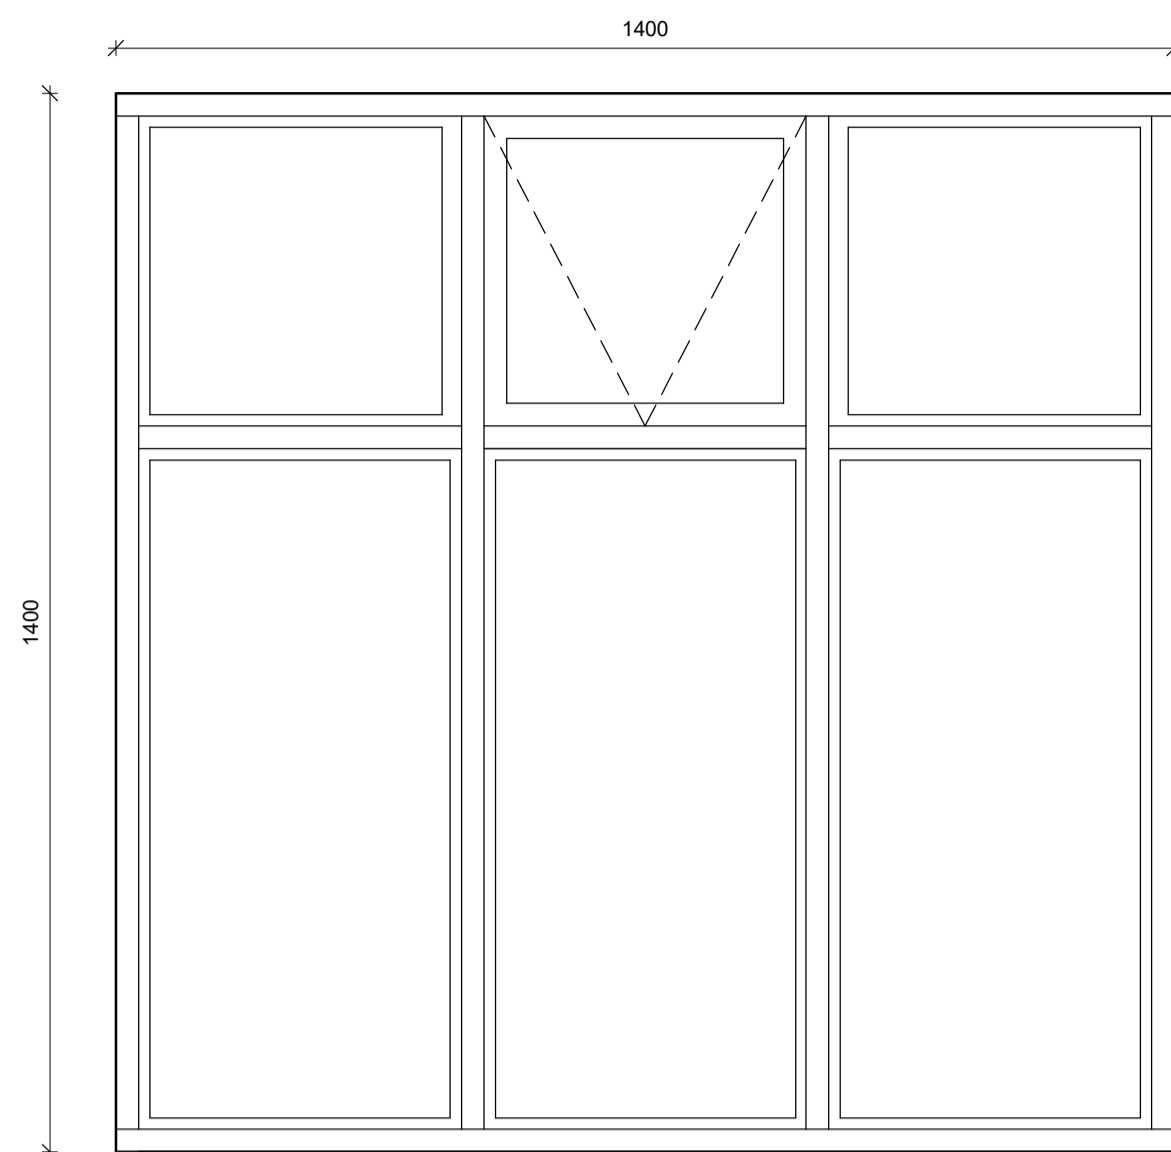


ÚG2
1 : 10

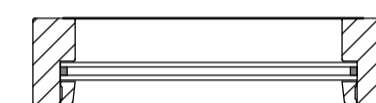
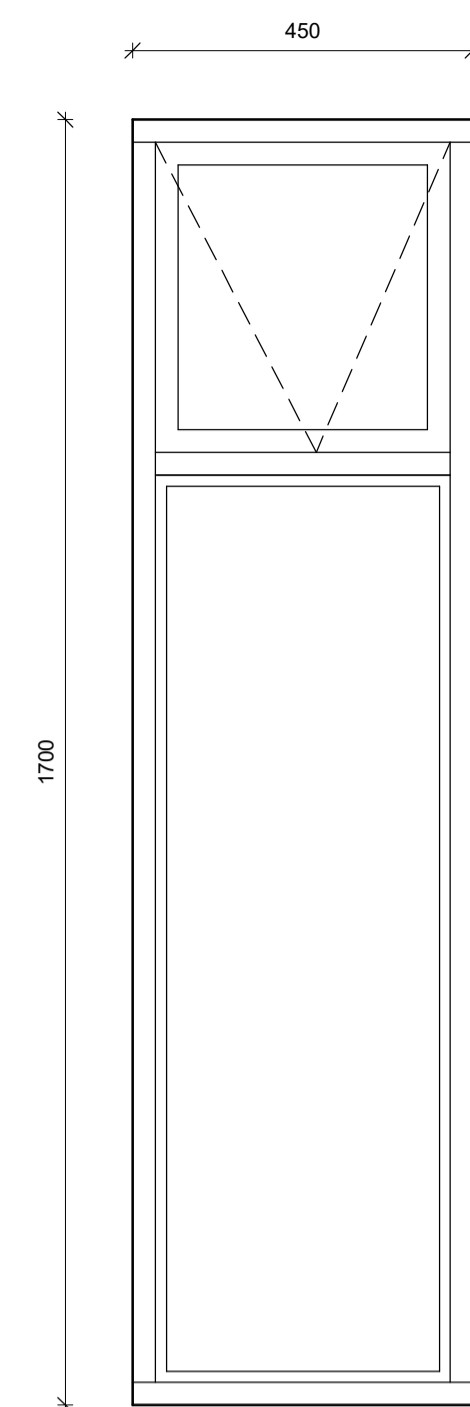


ÚG3
1 : 10



Gluggaskema							
Merking	Mál						
	Notkun	Raðnúmer	Hæð gluggaops	Breidd gluggaops	Gluggaop	Hæð undir glugga	Hæð ofan á glugga
2. hæð							
ÚG	6	1100 mm	900 mm	7,92 m ²	850 mm	1950 mm	8
				7,92 m ²			
ÚG	5	1200 mm	875 mm	1,05 m ²	1150 mm	2350 mm	1
				1,05 m ²			
				8,97 m ²			
Jarðhæð							
ÚG	4	1720 mm	1420 mm	2,44 m ²	500 mm	2220 mm	1
				2,44 m ²			
ÚG	3	1720 mm	470 mm	0,81 m ²	500 mm	2200 mm	1
				0,81 m ²			
ÚG	2	1420 mm	1420 mm	6,05 m ²	900 mm	2320 mm	3
				6,05 m ²			
				9,30 m ²			
Kjallari							
ÚG	1	1320 mm	1420 mm	3,75 m ²	900 mm	2220 mm	2
				3,75 m ²			
				3,75 m ²			
Samtals: 16				22,02 m ²			

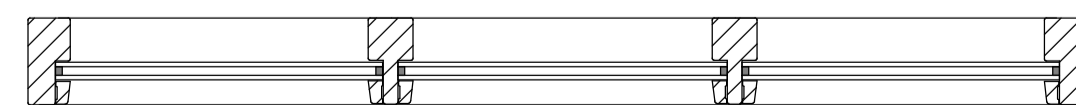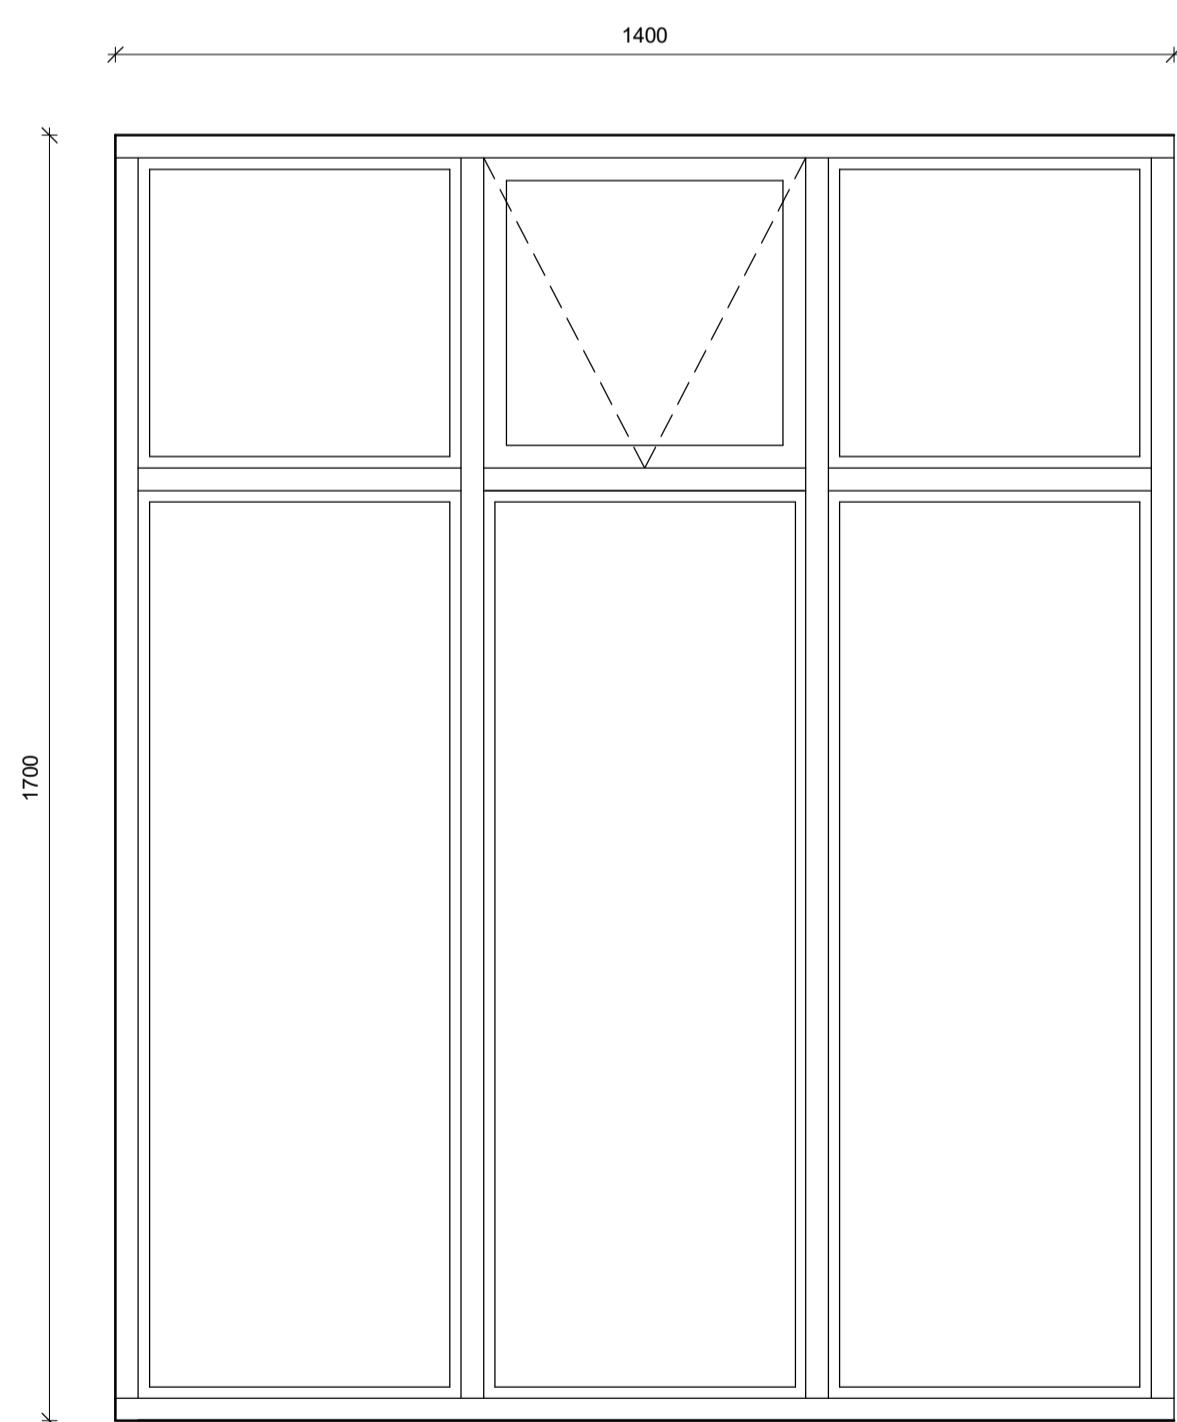

ÚG4
1 : 10

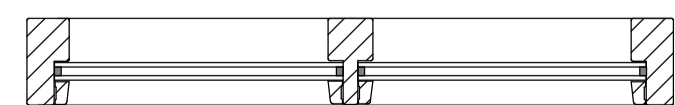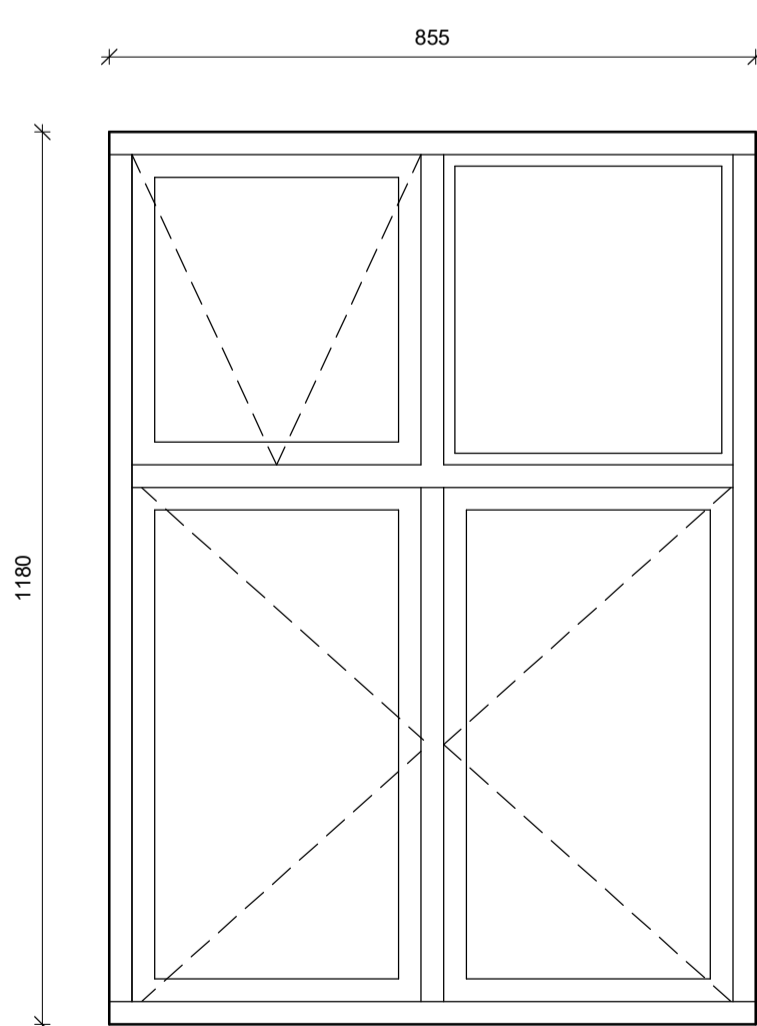


ÚG5
1 : 10

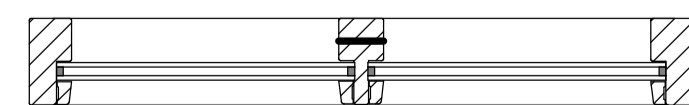
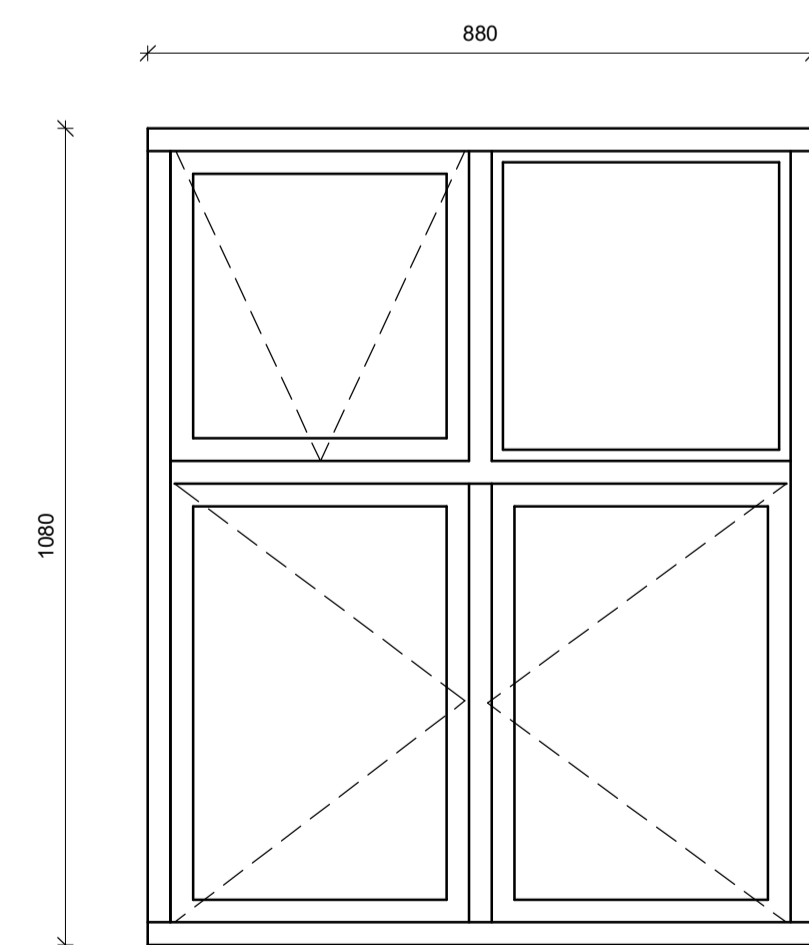


ÚG6
1 : 10



Öll mál eru í mm. Mætið ekki af teikningum. Öll mál athugið á staðnum. Ósamræmi og vafastríði í teikningum verkfræðinga og arkitekta skal tilkynna strax til arkitekta.

Útg.	Dags.	Skýring	Br.af.
HJARK			
Verkegund	Viðbygging		
Verkheiti	Einbýlishús		
Heimilisfang	Krosseyrarvegur 3		
Teikning	Byggingaruppdráttur		
	Gluggateikningar viðbyggingar		
Mkv.	1 : 10		
Dags.	14.08.2024		
Teiknað af:	DSS		
Hannað af:	Hulda Jónsdóttir		
Samþykkt:			
Hulda Jónsdóttir, arkitekt FAÍ kt. 2811862219		hulda@hjark.is / 8650649 www.hjark.is	
Verknr.	Teiknr.	Blaðastærð	Útgáfa
1030	A2.05.01	A1	

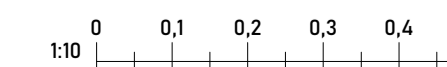

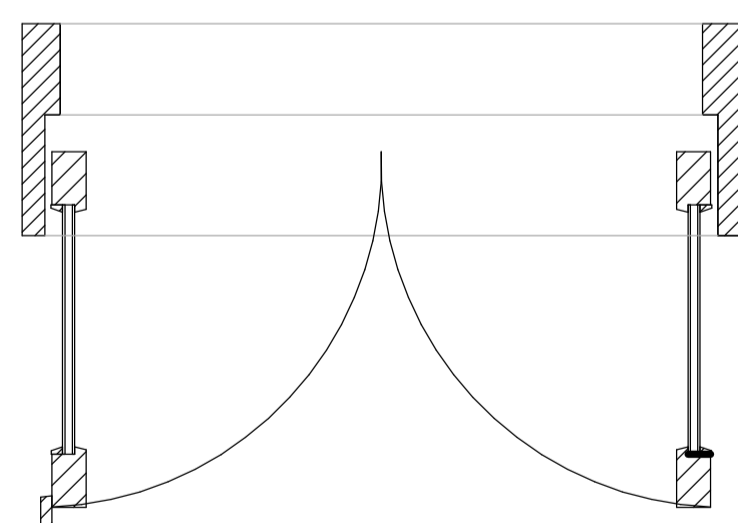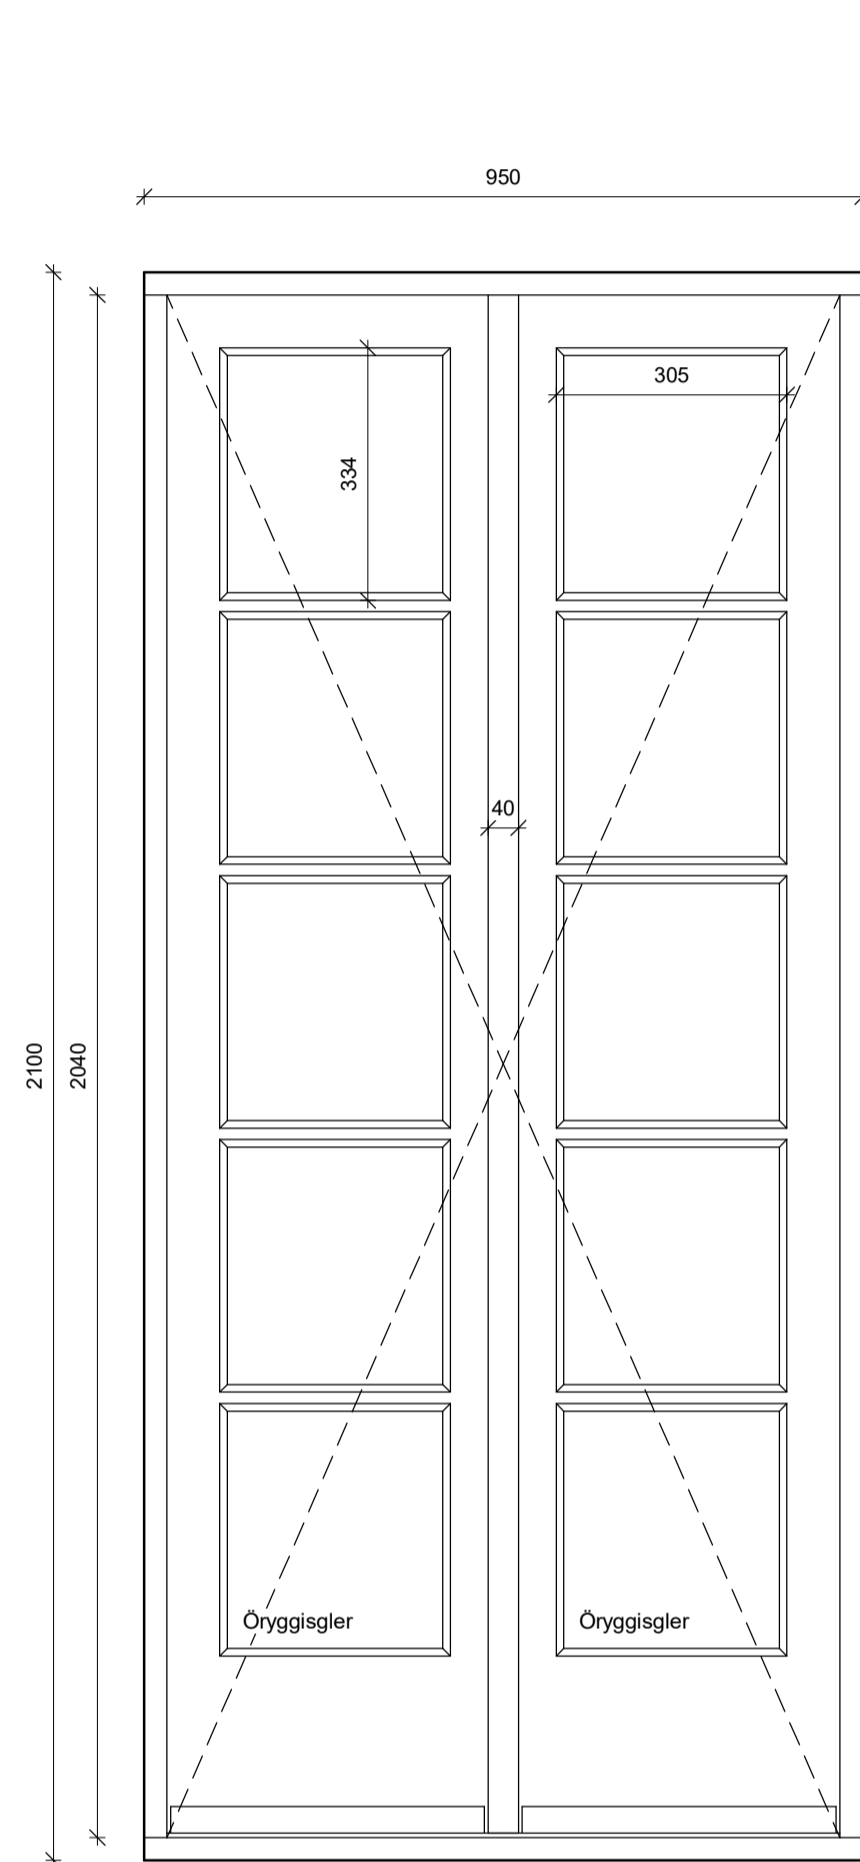

ÚH1
1 : 10

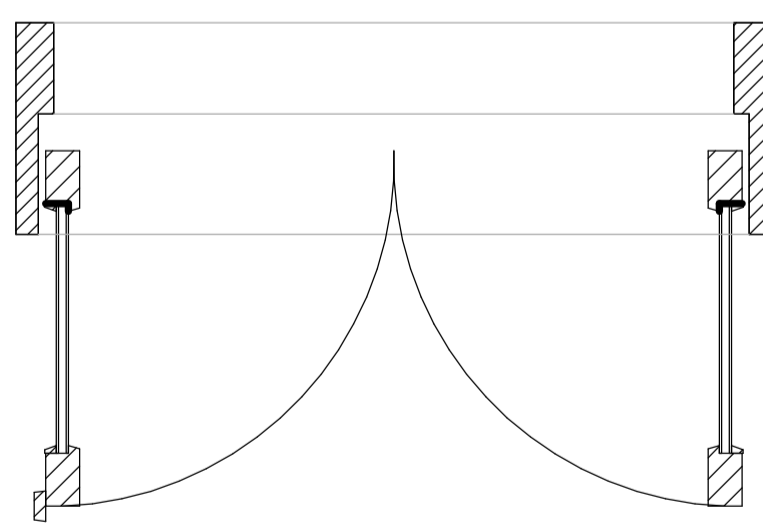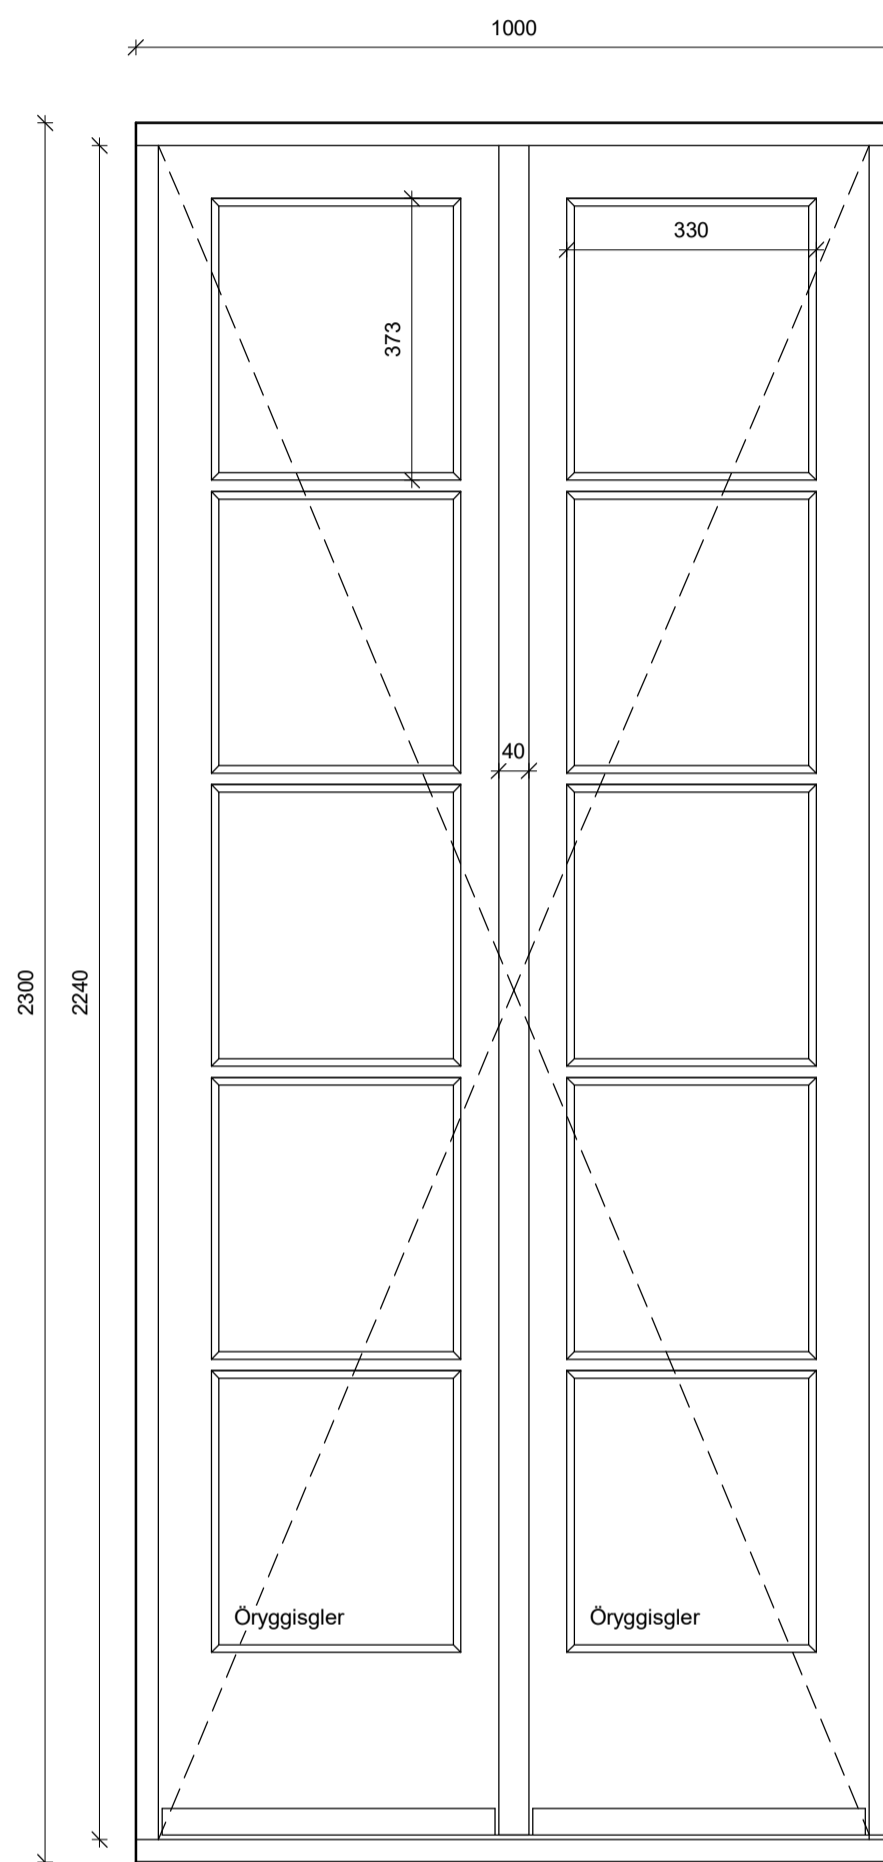



ÚH2
1 : 10

Hurðaskema							
Notkun	Raðnúmer	Gerð	Hurðaopnun	Mál			Fjöldi
				Hæð dýraops	Breidd dýraops	Dýraop	
2. hæð							
ÚH: 1	1	Door-Entry-Marvin-G2_Inswin g_2_Panel_French_Door-UIII mate		2113 mm	975 mm	2,06 m ²	1
						2,06 m ²	1
2. hæð: 1							
						2,06 m ²	1
Jarðhæð							
ÚH: 2	2	Door-Entry-Marvin-G2_Inswin g_2_Panel_French_Door-UIII mate		2313 mm	1025 mm	4,74 m ²	2
						4,74 m ²	2
Jarðhæð: 2							
						4,74 m ²	2
Kjallari							
ÚH: 1	1	Door-Entry-Marvin-G2_Inswin g_2_Panel_French_Door-UIII mate		2113 mm	975 mm	2,06 m ²	1
						2,06 m ²	1
ÚH: 1							
						2,06 m ²	1
Samtals: 4							
						8,86 m ²	4


Öll mál eru í mm. Mætið ekki af teikningum. Öll mál athugið á staðnum. Ósamræmi og vafastríði í teikningum verkfræðinga og arkitekta skal tilkynna strax til arkitekta.

Útg.	Dags.	Skýring	Br.af.
HJARK			
Verkegund	Viðbygging		
Verkheiti	Einbýlishúsið		
Heimilisfang	Krosseyrarvegur 3		
Teikning	Byggingaruppdráttur		
	Hurðateikningar viðbyggingar		
Mkv.	1 : 10		
Dags.	14.08.2024		
Teiknað af:	DSS		
Hannað af:	Hulda Jónsdóttir		
Samþykkt:			
Hulda Jónsdóttir, arkitekt FAÍ		hulda@hjark.is / 8650649	
kt. 2811842219		www.hjark.is	
VerkNr.	TeiknNr.	Blaðastærð	Útgáfa
1030	A2.05.02	A1	

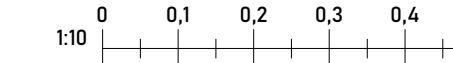

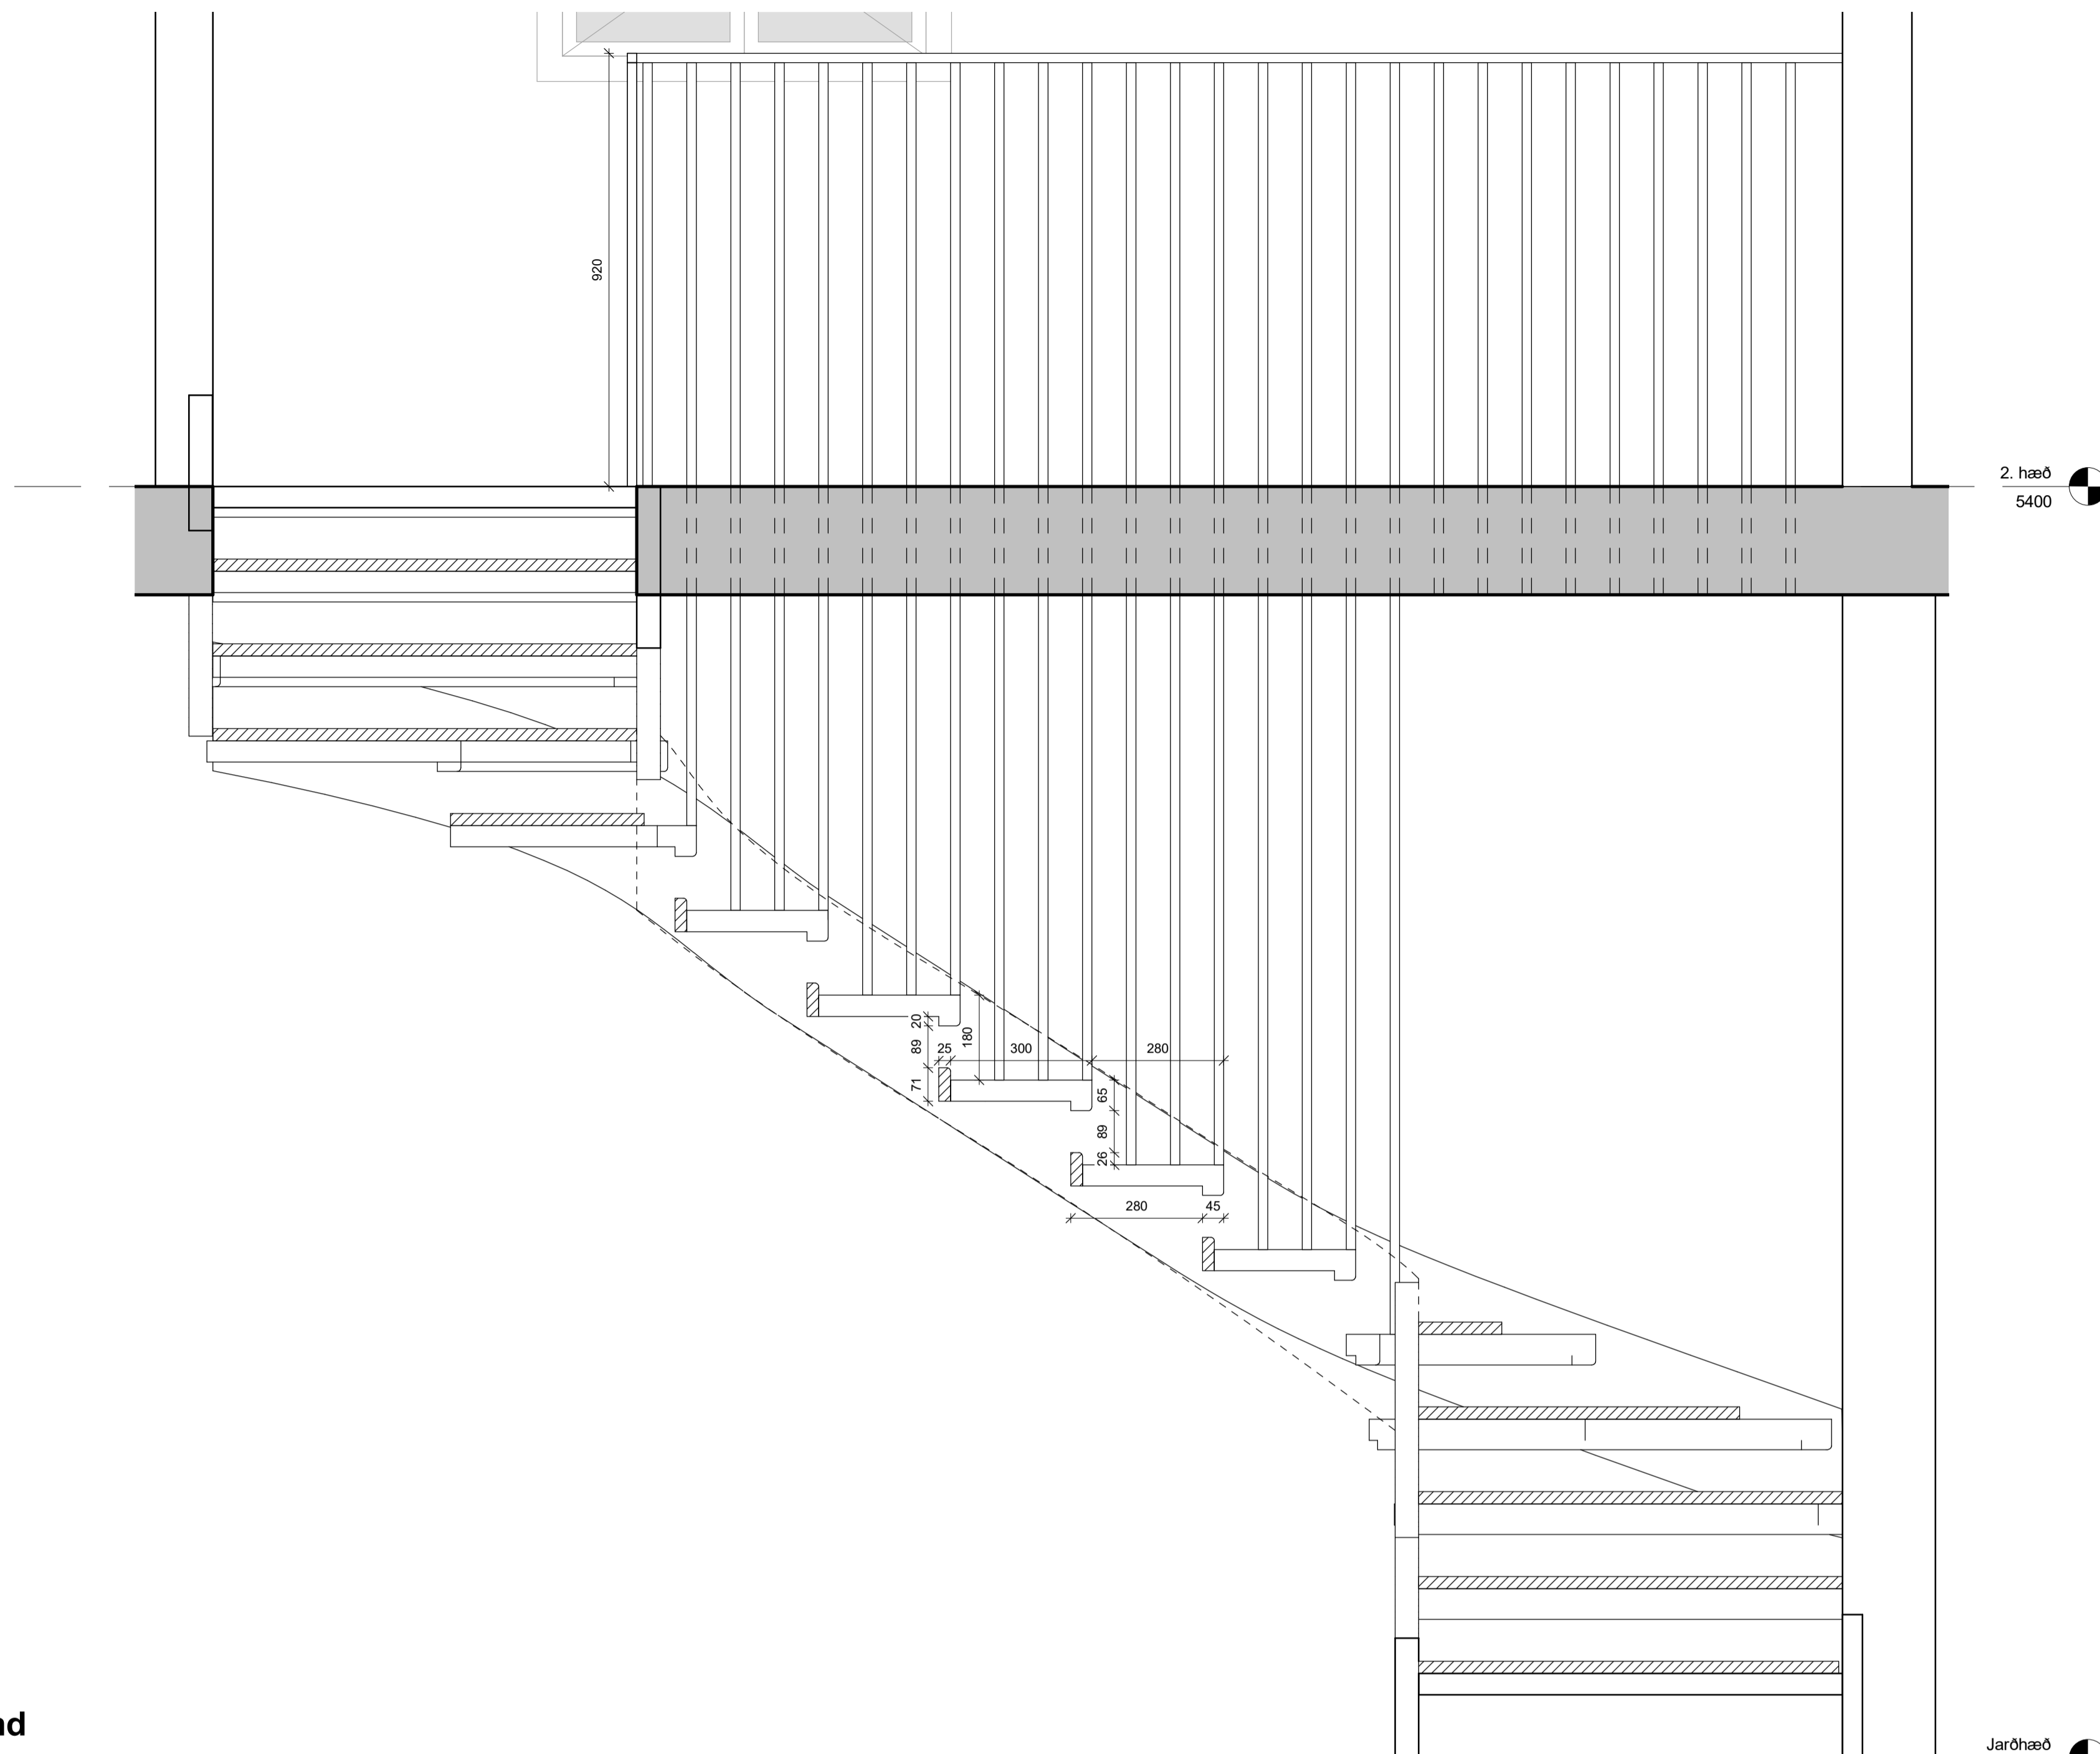


Stigi ásýnd
 1 : 10

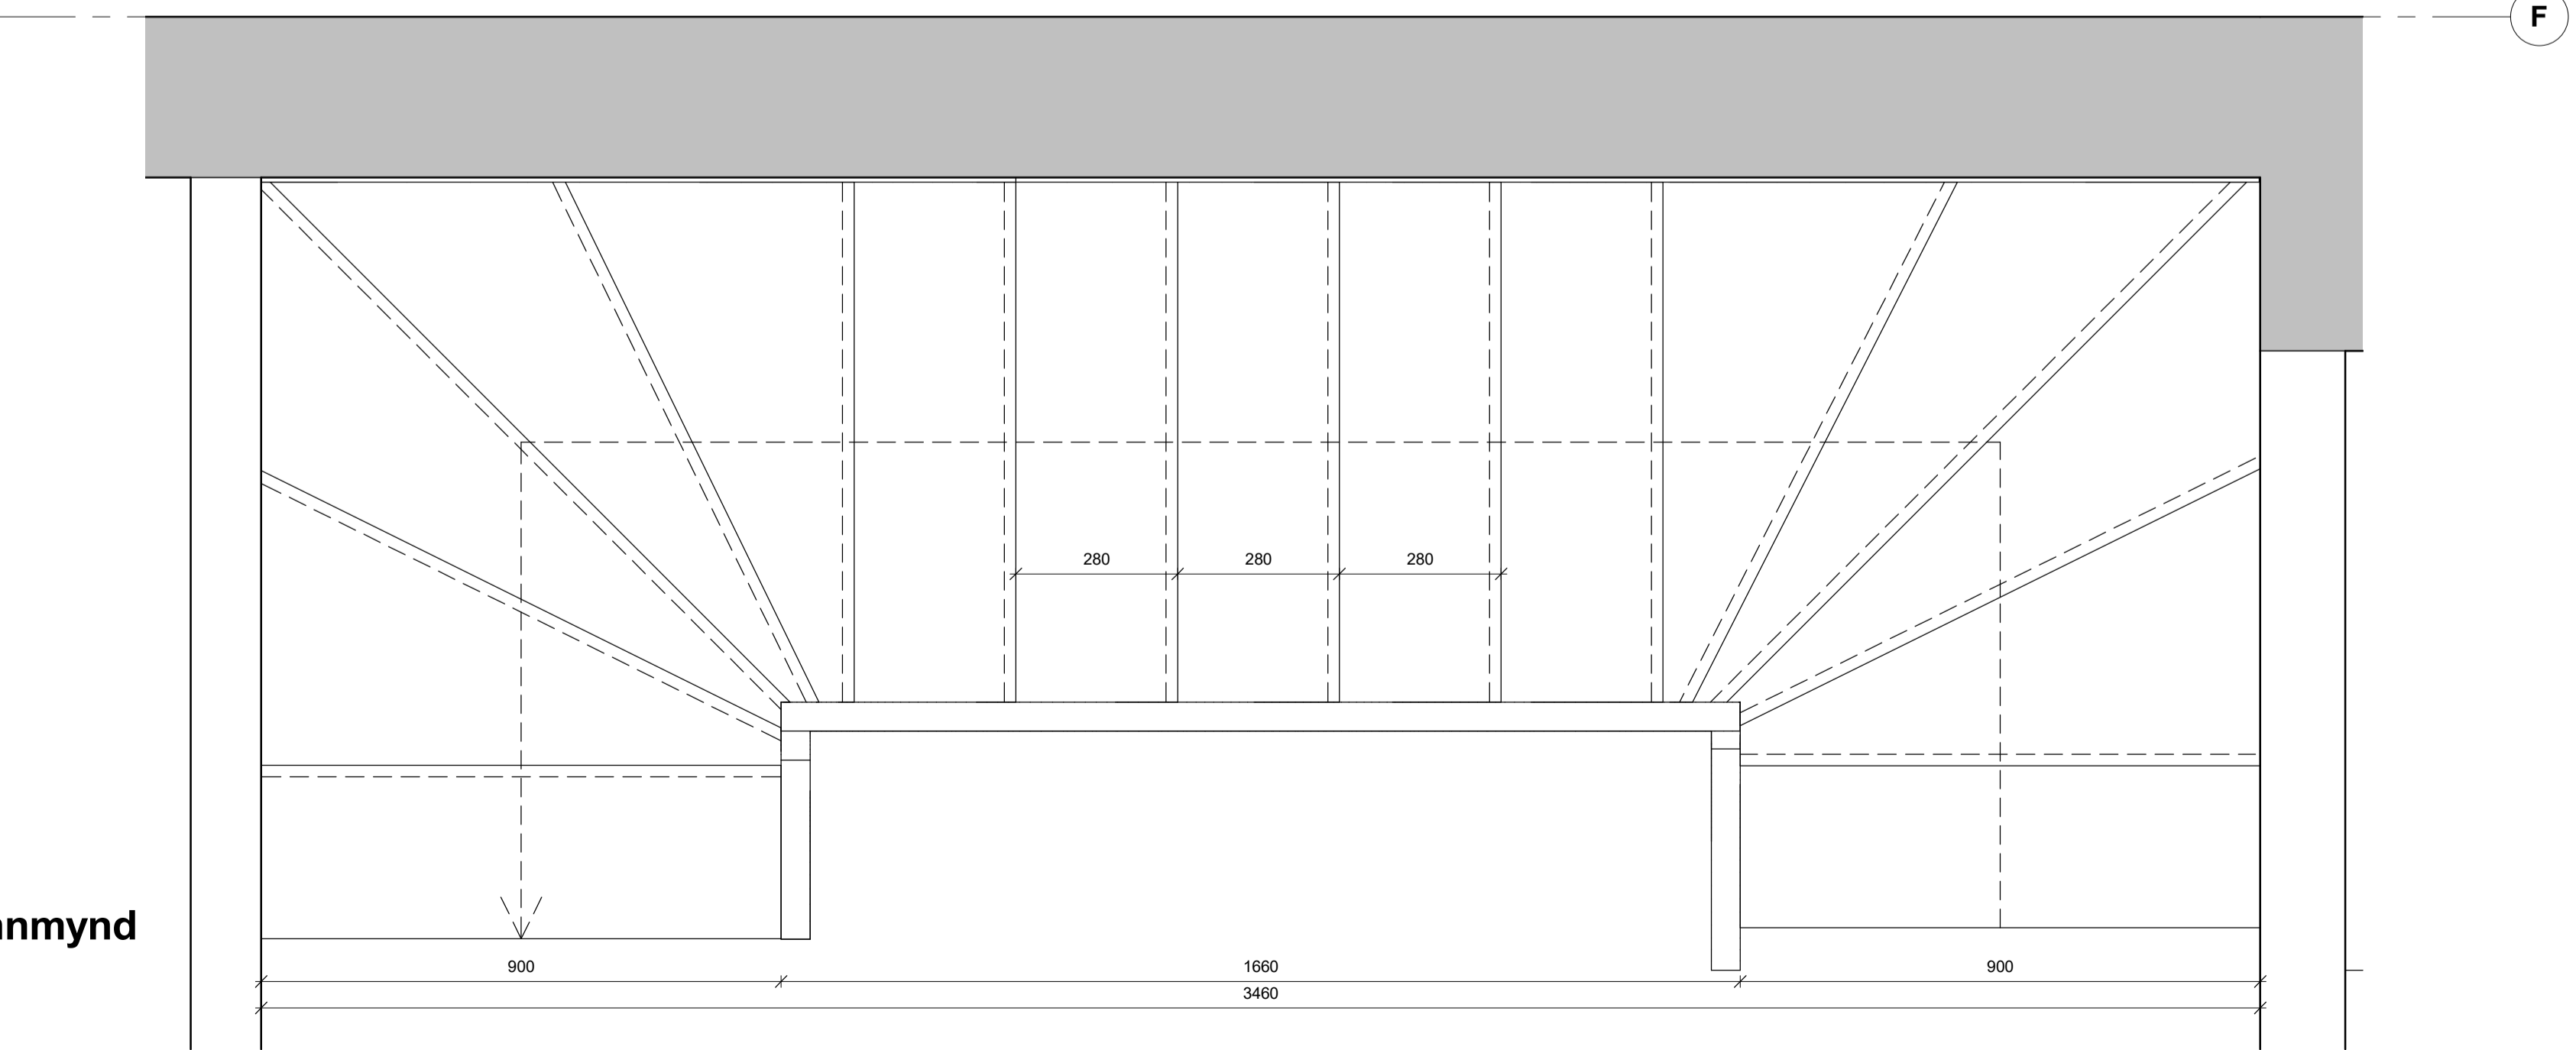

Stigi grunnmynd
 1 : 10

Öll mál eru í mm. Mætið ekki af teikningum. Öll mál athugið á staðnum. Ósamræmi og vafastríði í teikningum verkfræðinga og arkitekta skal tilkynna strax til arkitekta.

Útg.	Dags.	Skýring	Br.af.
HJARK			
Verkegund	Viðbygging		
Verkefni	Einbýlishús		
Heimilisfang	Krosseyrarvegur 3		
Teikning	Byggingaruppdráttur		
	Stigi		
Mkv.	1 : 10		
Dags.	14.08.2024		
Teiknað af:	DSS/VÖB		
Hannað af:	Hulda Jónsdóttir		
Samþykkt:			
Hulda Jónsdóttir, arkitekt FAÍ kt. 2811862219		hulda@hjark.is / 8650649 www.hjark.is	
VerkNr.	TeiknNr.	Blaðastærð	Útgáfa
1030	A2.07.04	A1	

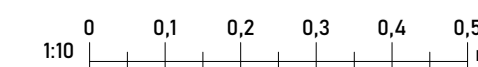

Teikningaskrá - Byggingaruppdrættir

Teikninganúmer	Heiti	Titill		Útgáfa breytinga		
		Skýring	Útgáfudagur	Númer	Lýsing	Dagsetning
A2.00.00	Byggingaruppdráttur	Teikningaskrá	14.08.2024			
A2.01.01	Byggingaruppdráttur	Grunnmynd	14.08.2024			
A2.02.01	Byggingaruppdráttur	Sneiðingar	14.08.2024			
A2.04.01	Byggingaruppdráttur	Deili	14.08.2024			
A2.04.02	Byggingaruppdráttur	Deili	14.08.2024			
A2.04.03	Byggingaruppdráttur	Deili	14.08.2024			
A2.05.01	Byggingaruppdráttur	Gluggateikningar viðbyggingar	14.08.2024			
A2.05.02	Byggingaruppdráttur	Hurðateikningar viðbyggingar	14.08.2024			
A2.07.04	Byggingaruppdráttur	Stigi	14.08.2024			

Öll mál eru í mm. Notið ekki af teikningum. Öll mál athugjet á staðnum. Ósamræmi og vafastríði í teikningum verkfræðinga og arkitekta skal tilkynna strax til arkitekta.

Útg.	Dags.	Skýring	Br.af.
<h1>HJARK</h1>			
Verkegund	Viðbygging		
Verkheiti	Einbýlishús		
Heimilisfang	Krosseyrarvegur 3		
Teikning	Byggingaruppdráttur		
	Teikningaskrá		
Mkv.			
Dags.	14.08.2024		
Teiknað af:	HMÁ		
Hannað af:	Hulda Jónsdóttir		
Samþykkt:			
Hulda Jónsdóttir, arkitekt FAÍ kt. 2811862219		hulda@hjar.k.is / 8650669 www.hjar.k.is	
VerkNr.	TeiknNr.	Blaðastærð	Útgáfa
1030	A2.00.00	A1	

Öll mál og afrit teikninga, að hluta eða heilt, er það samþykki höfundar síns. Aðrir skemmtu höfundar síns.