


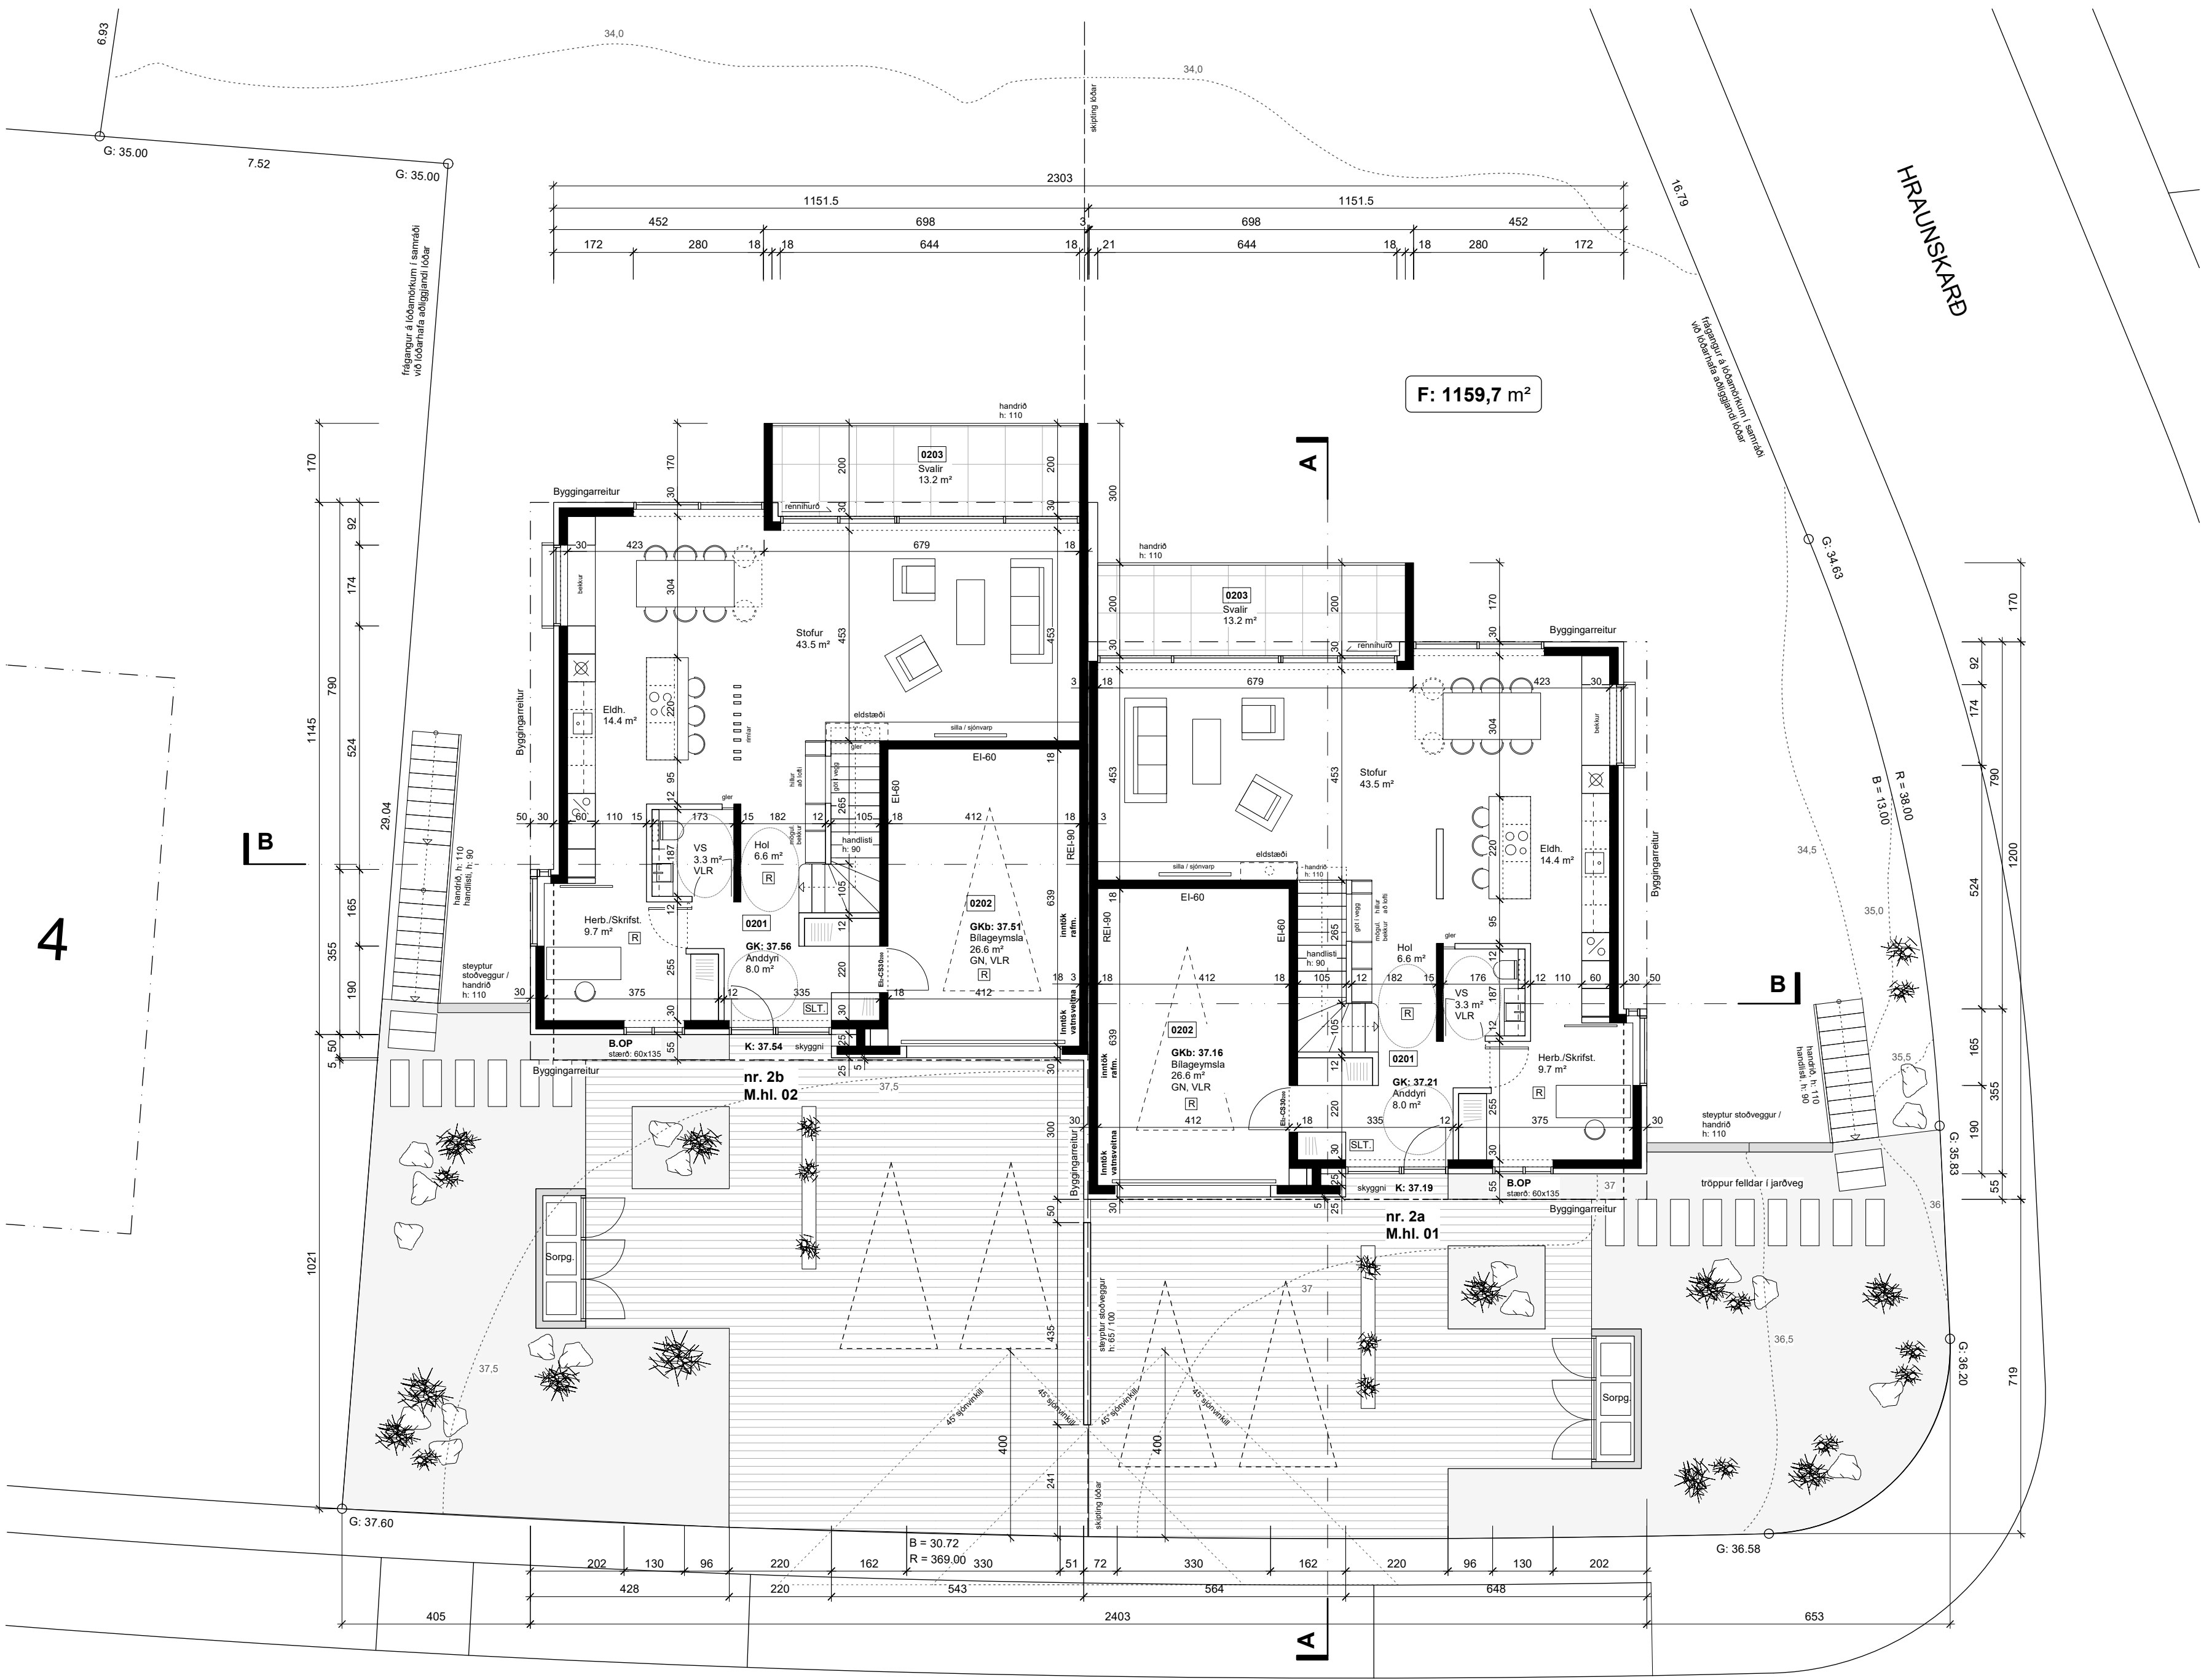

Samkvæmt útreikningum er bygging undir leyfðum meðaltalsútreikningum.

kt: 711003-2310
kt: 260665-3679
www.ryma.is



	D
	C
	B
	A
Breyting:	Dags: Nr:

MÓBERGSSKARÐ 2a-2b - HAFNARFIRÐI

AÐALUPPDRAÐTUR

Blaðstærð:	Hannað:	Teiknað:	Yfirfarið:	Dags:
A2	GPk, DÓ	GPk, LMC	GPk	4.4.24
		DSÓ		

GRUNNMÝND EFRI HÆÐAR

Kvarði:	Teikning:	Breyting:
1:100	1.02	

RÝMA arkitektar

stórhöfða 17, 110 reykjavík
gunnar páll kristínsson arkitekt
gunnarpall@ryma.is, s: 698 5665

kt: 711003-2310
kt: 260665-3679
www.ryma.is



		D
		C
		B
		A
Breyting:	Dags:	Nr:


MÓBERGSSKARÐ 2a-2b - HAFNARFIRDI

ÆÐALUPPDRÁTTUR


Blaðstærð:	Hannað:	Teiknað:	Yfirfarið:	Dags:
A2	GPB, DÓ	GPB, LMC	GPB	4.4.24
		DSÓ		

GRUNNMYND NEDRI HÆÐAR


Kvarði:	Teikning:	Breyting:
1:100	1.03	

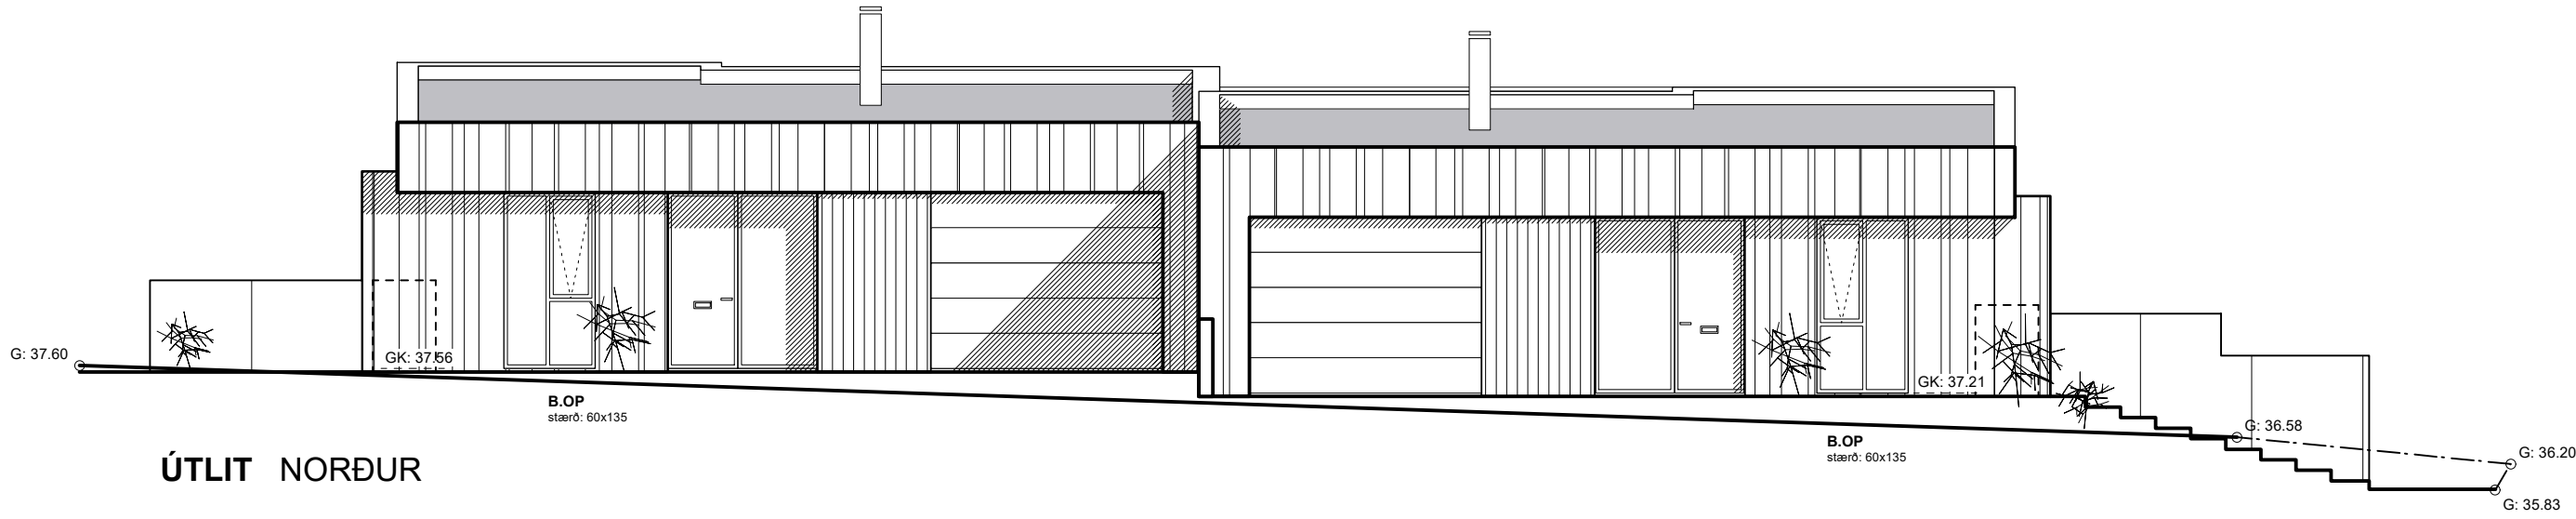


ÚTLIT NORDUR

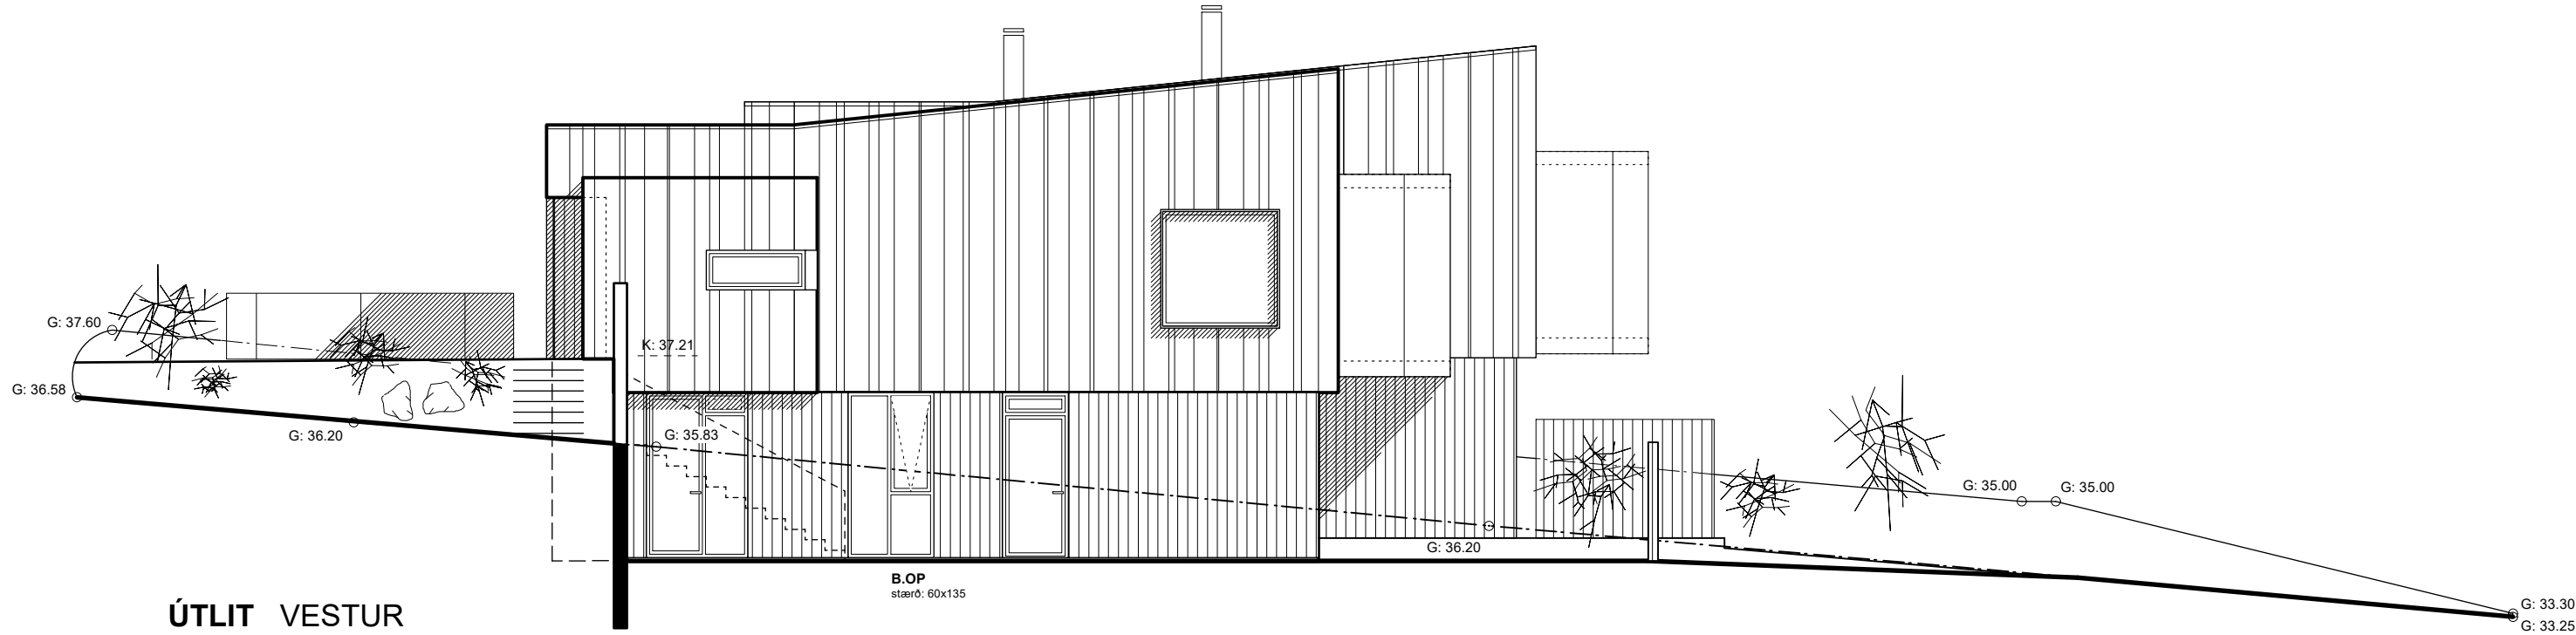

ÚTLIT VESTUR

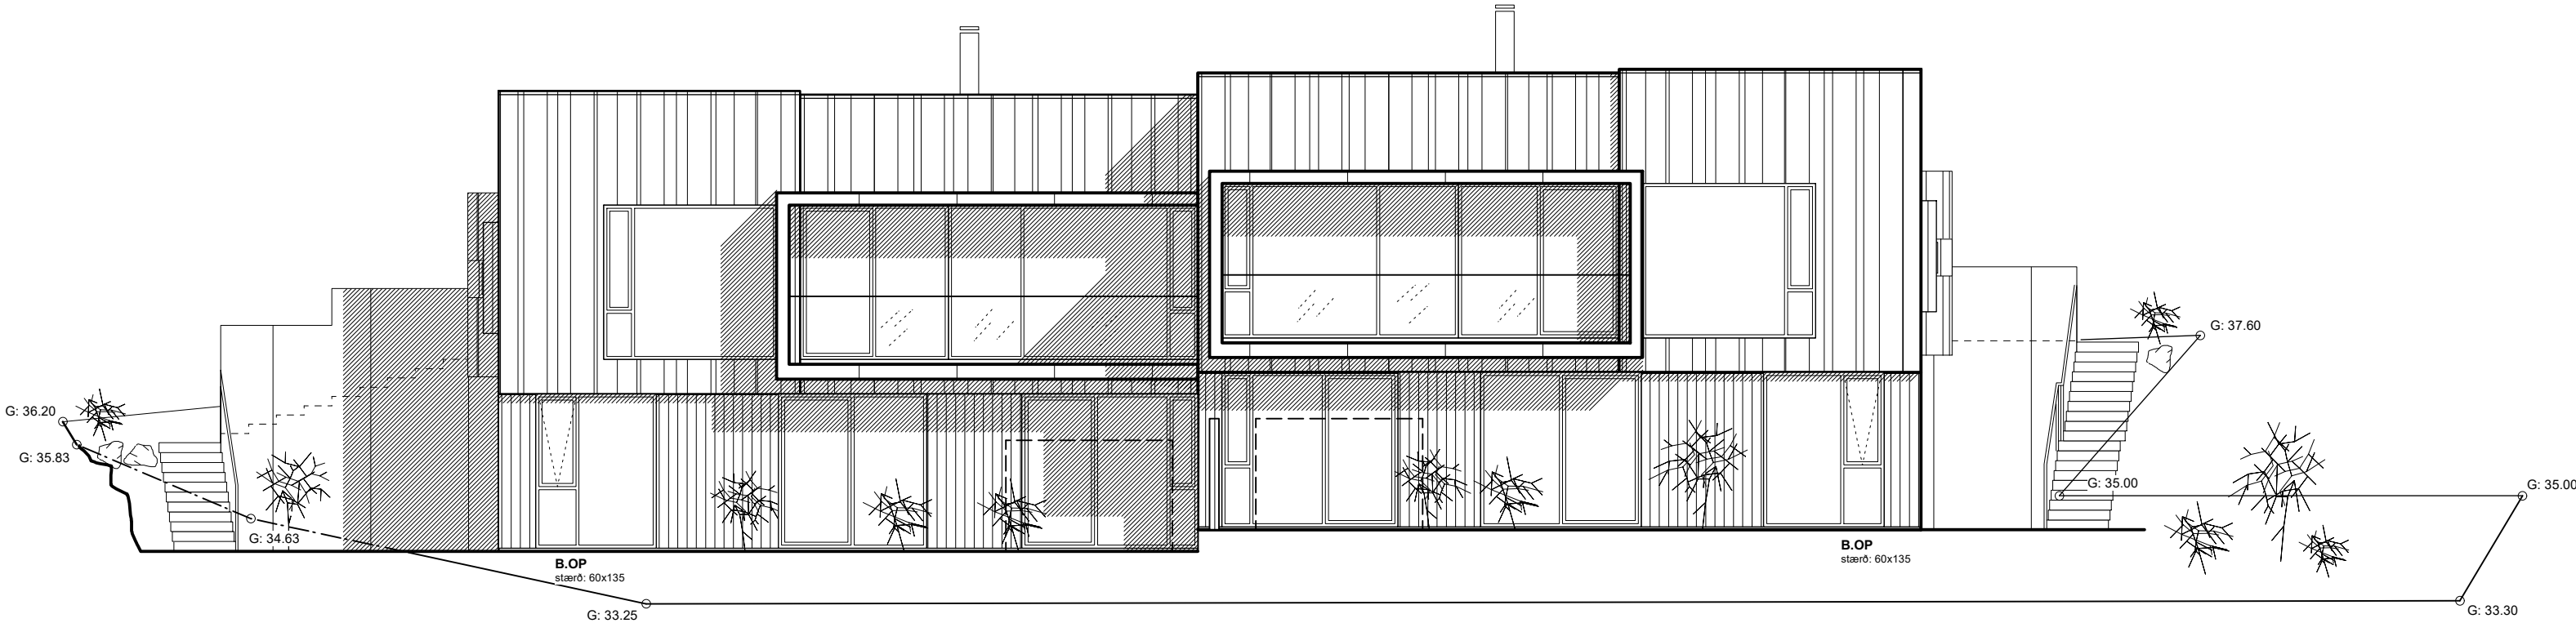

ÚTLIT SUÐUR
-án skjólveggja

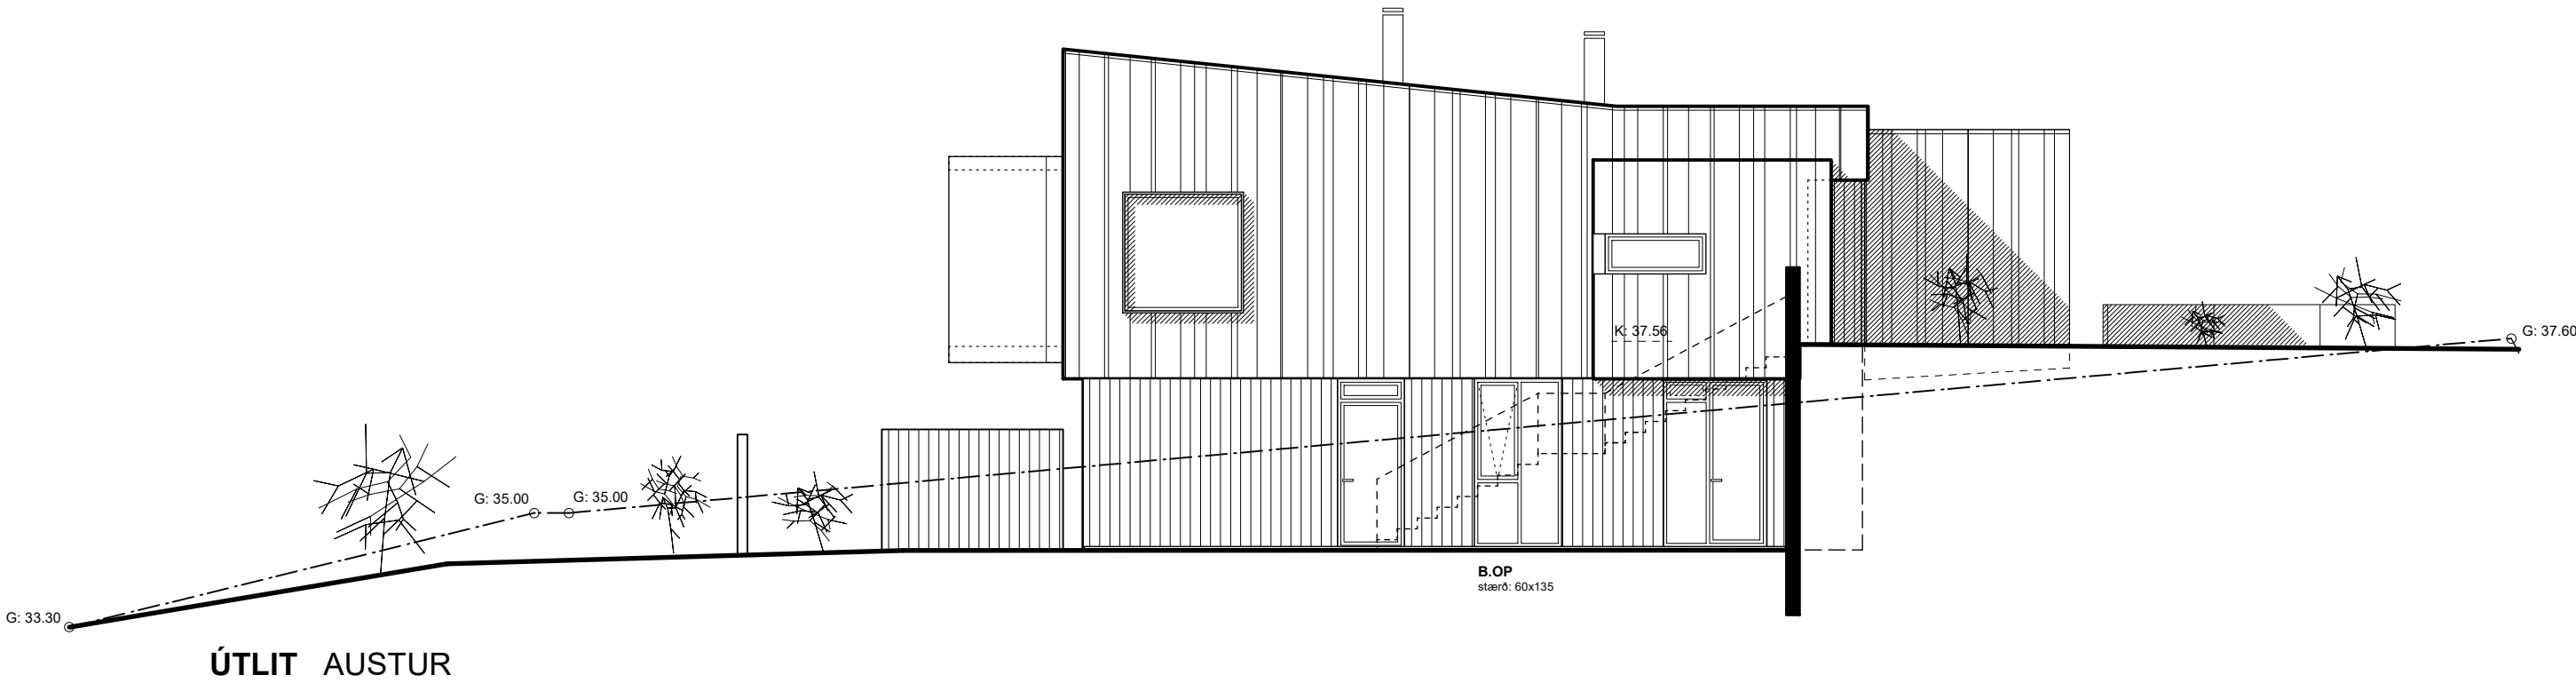

ÚTLIT AUSTUR

	D
	C
	B
	A

Breyting: Dags: Nr:



MÓBERGSSKARÐ 2a-2b - HAFNARFIRDI

AÐALUPPDRAÐTUR

Blaðstærð:	Hannað:	Teiknað:	Yfirfarið:	Dags:
A2	GP, DÓ	GP, LMC	GP	4.4.24
		DSÓ		

ÚTLITSMYNDIR

Kvarði:	Teikning:	Breyting:
1:100	1.04	

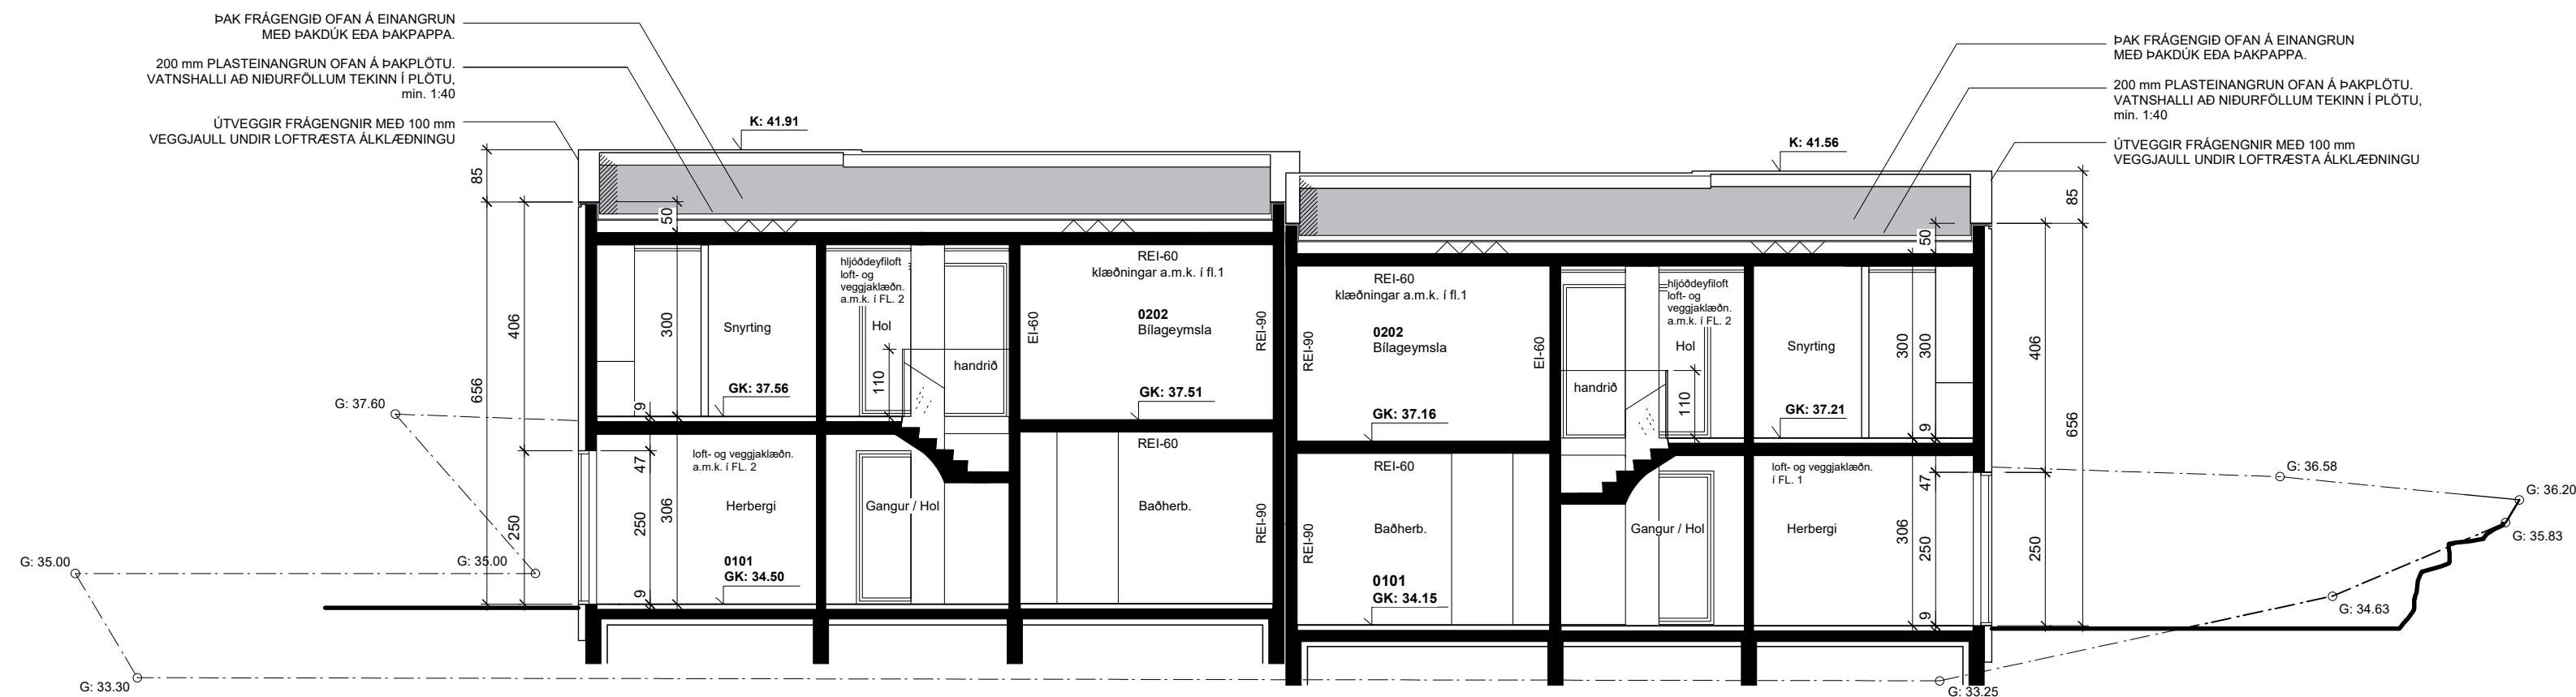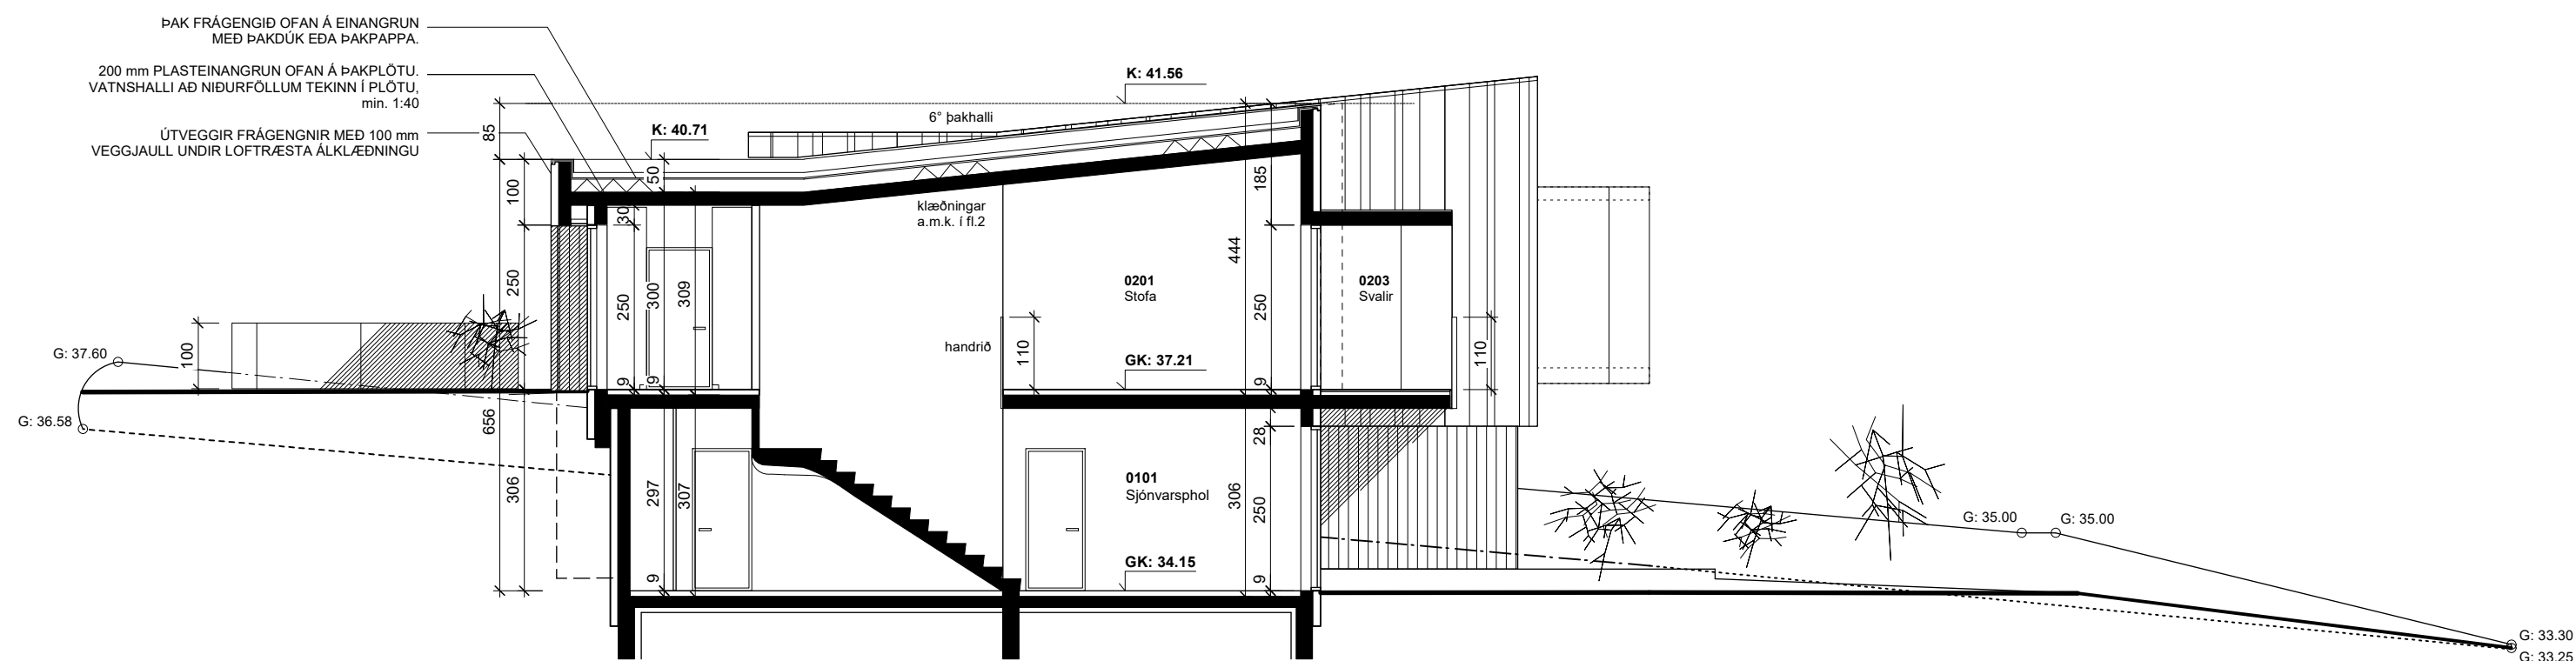

		D
		C
		B
		A
Breyting:	Dags:	Nr

MÓBERGSSKARÐ 2a-2b - HAFNARFIRÐI

AÐALUPPDRAÐTUR

Blaðstærð:	Hannað:	Teiknað:	Yfirfarið:	Dags:
A2	GPk, DÓ	GPk, LMC DSÓ	GPk	4.4.24

SNÍÐMYNDIR

Kvarði: **1:100** Teikning: **1.05** Breyting: