

S-02

S-02

LÓÐARFRÁANGUR | SAMRÁÐI VIÐ ADLIGGIJANDI LÓÐARHAFA

LÓÐARFRÁANGUR | SAMRÁÐI VIÐ ADLIGGIJANDI LÓÐARHAFA

Axel Kaaber  
Arkitekt FAÍ / MAA

Malarskarð 6  
Grunnmynd Kjallara  
1:50 @ A2  
31.8.2023

AV.1.1

0.hæð


Kjallari

1:50

Axel Kaaber

041184-2729

s:8495805

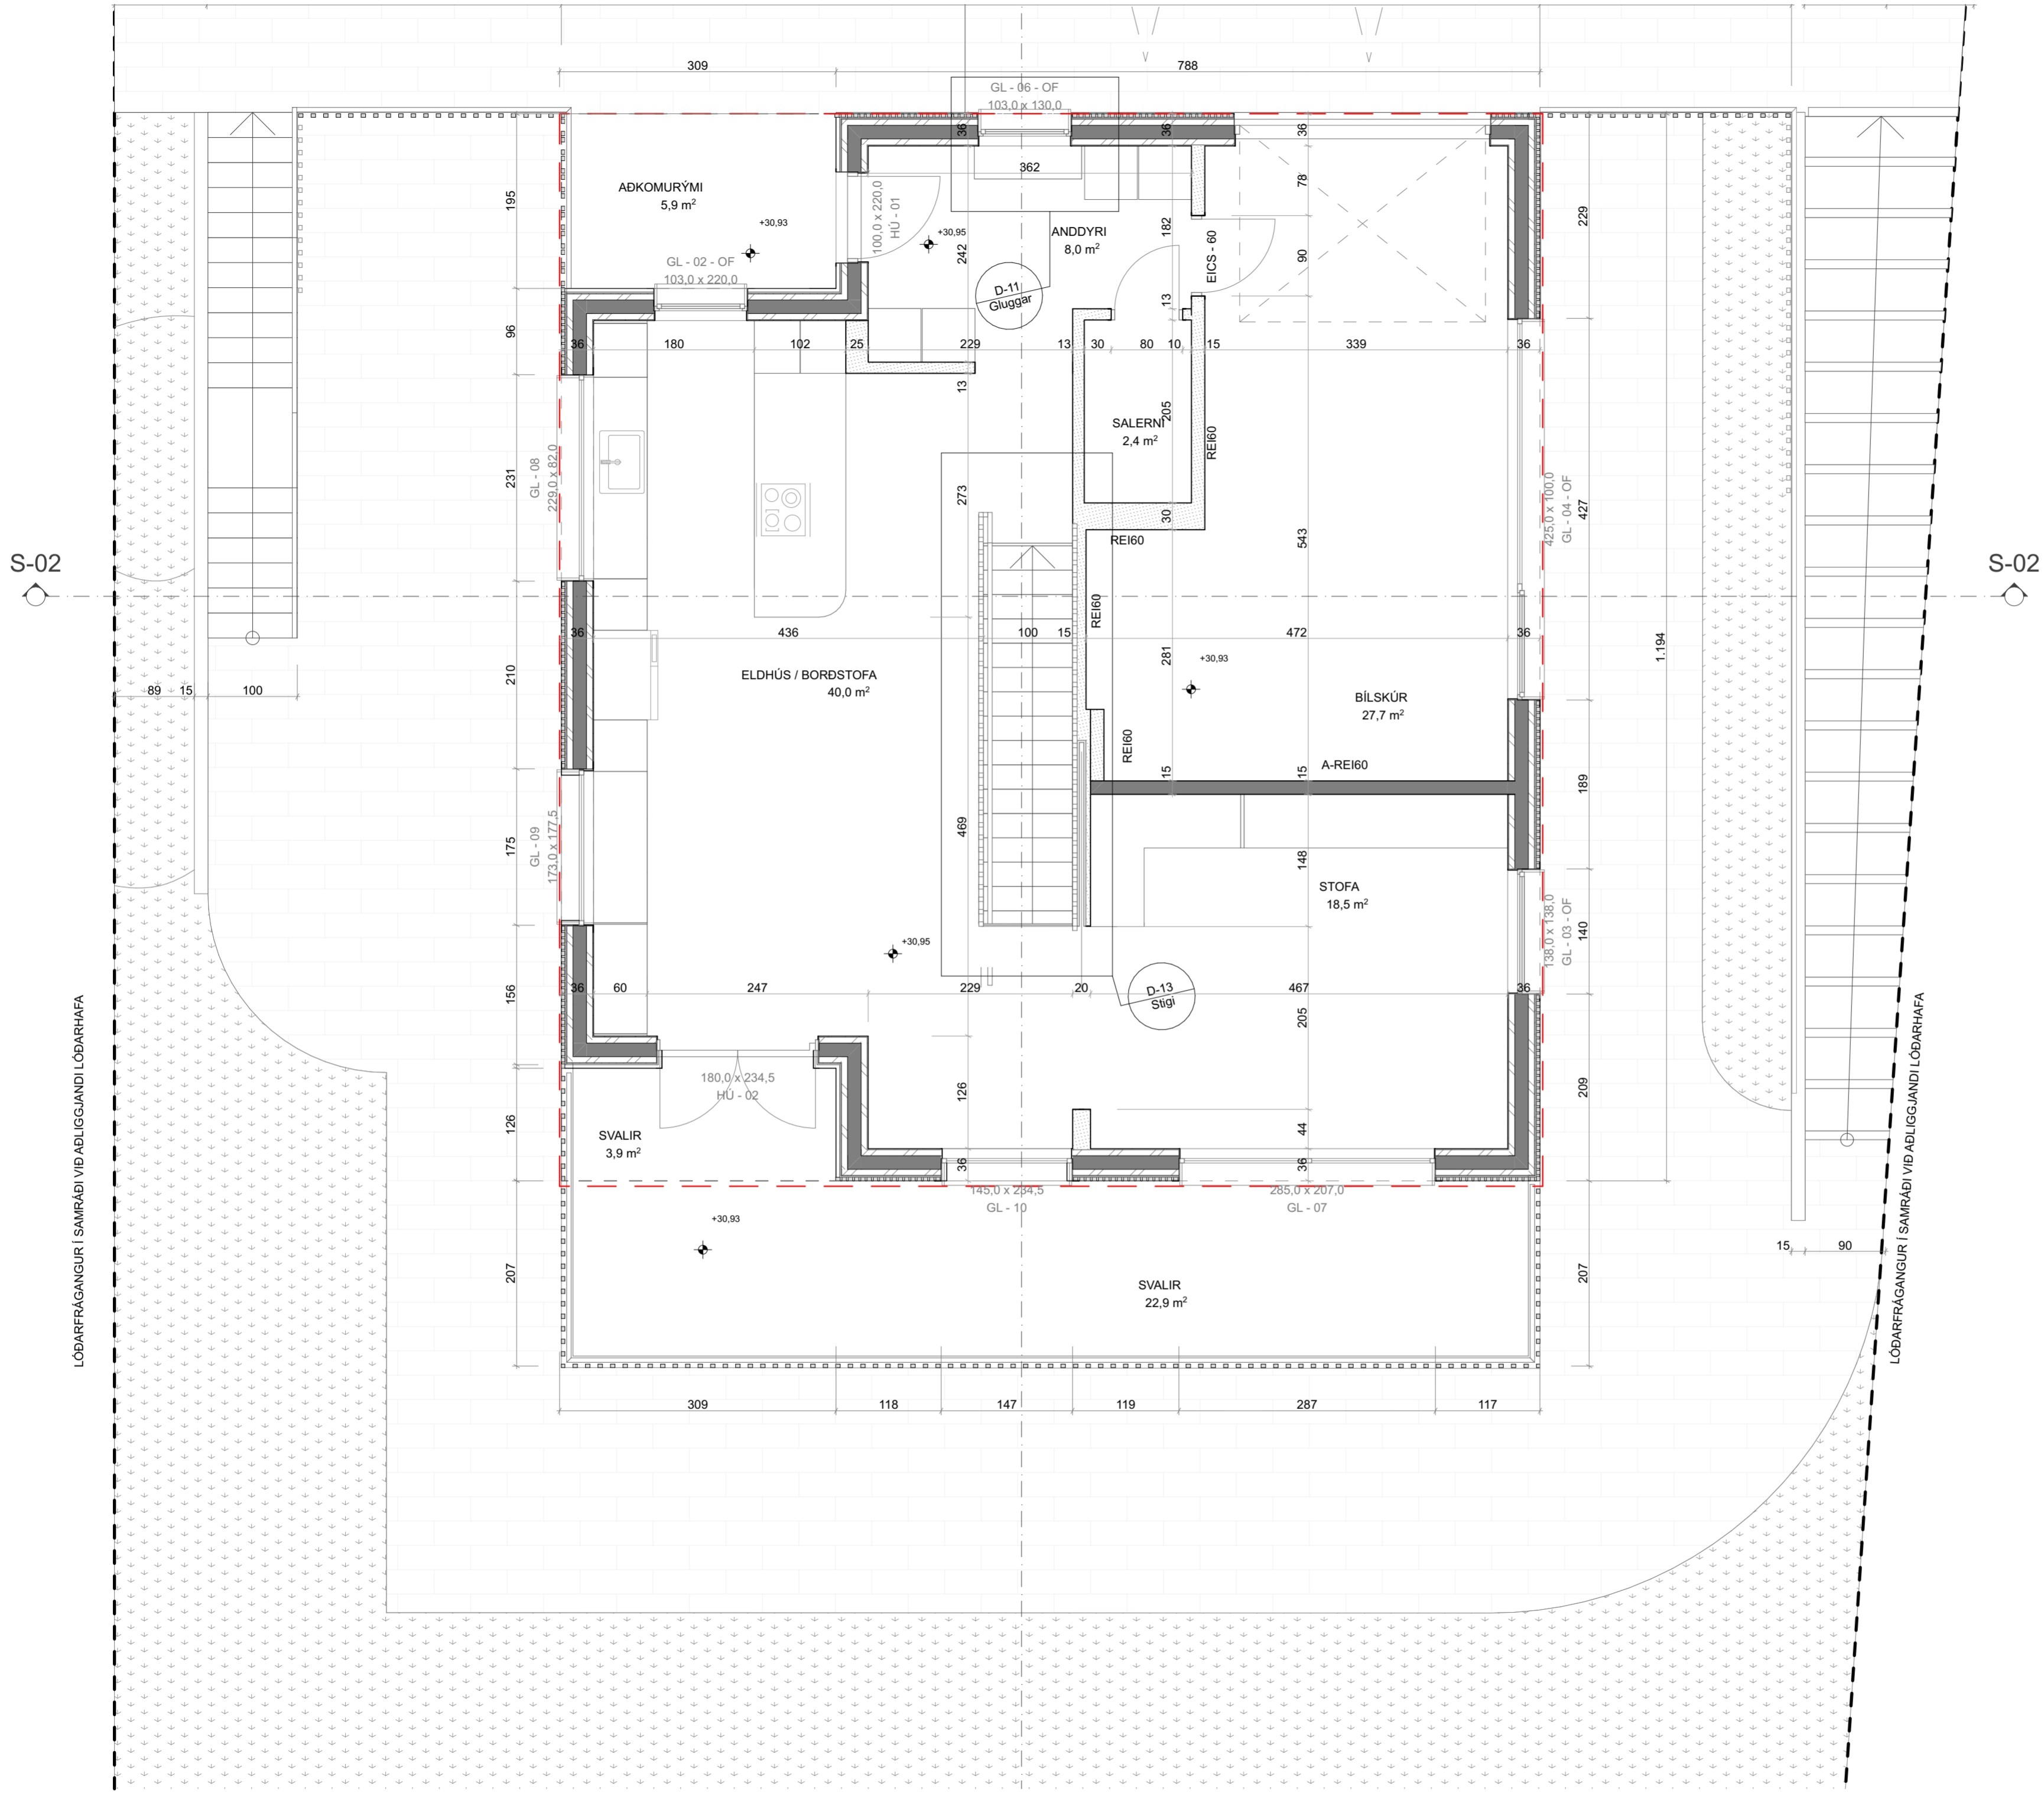

S-02

S-02

LÓÐARFRÁANGUR | SAMRÁÐI VIÐ AÐLIGGIANDI LÓÐARHAFA

LÓÐARFRÁANGUR | SAMRÁÐI VIÐ AÐLIGGIANDI LÓÐARHAFA

Axel Kaaber  
Arkitekt FAÍ / MAA

Malarskarð 6  
Grunnmynd Aðkomuhæðar  
1:50 @ A2  
31.8.2023


AV.1.2

0.hæð

Hæð - aðkomuhæð

1:50


Axel Kaaber 041184-2729 s:8495805

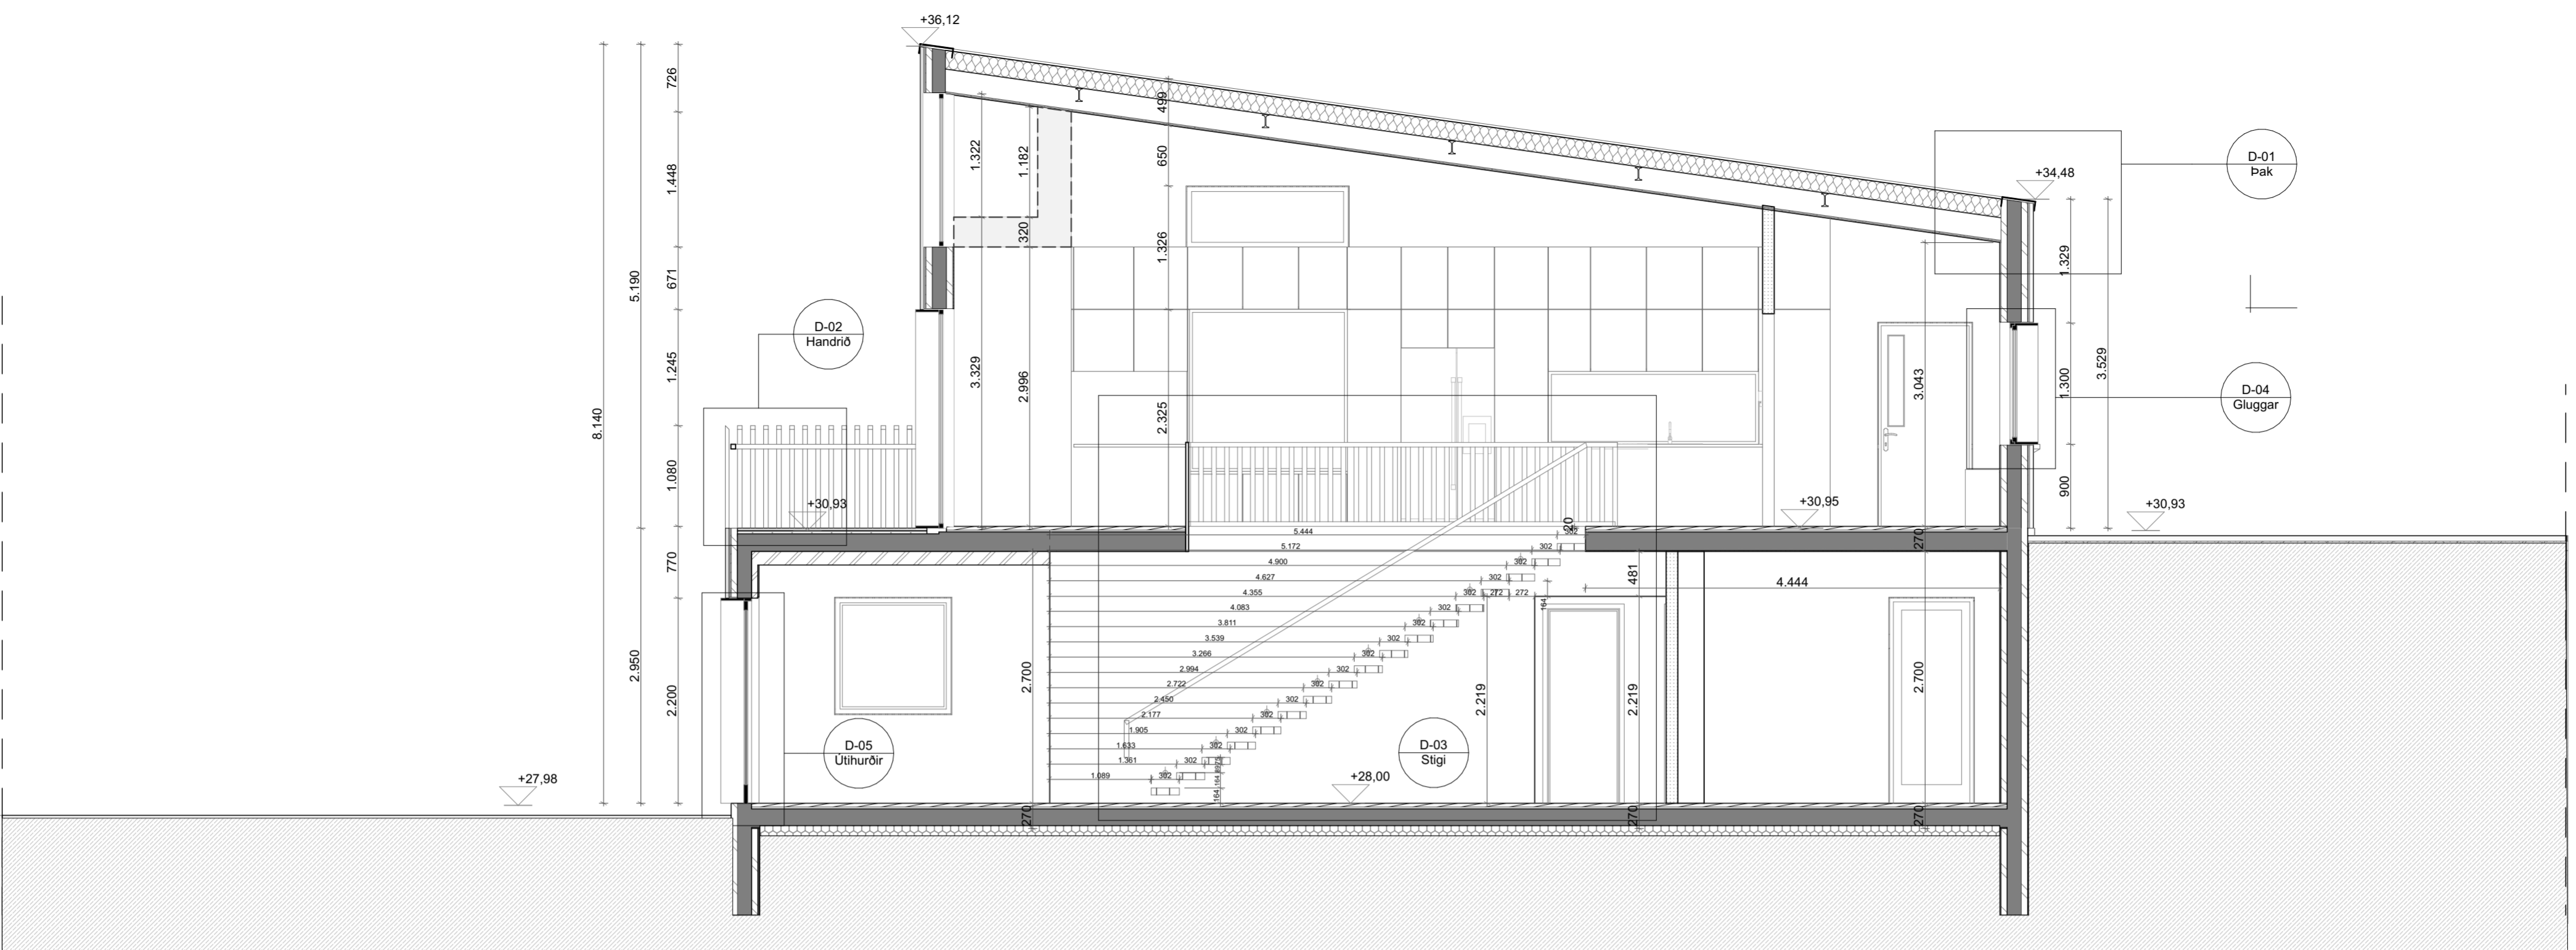

S-01

Snið

1:50

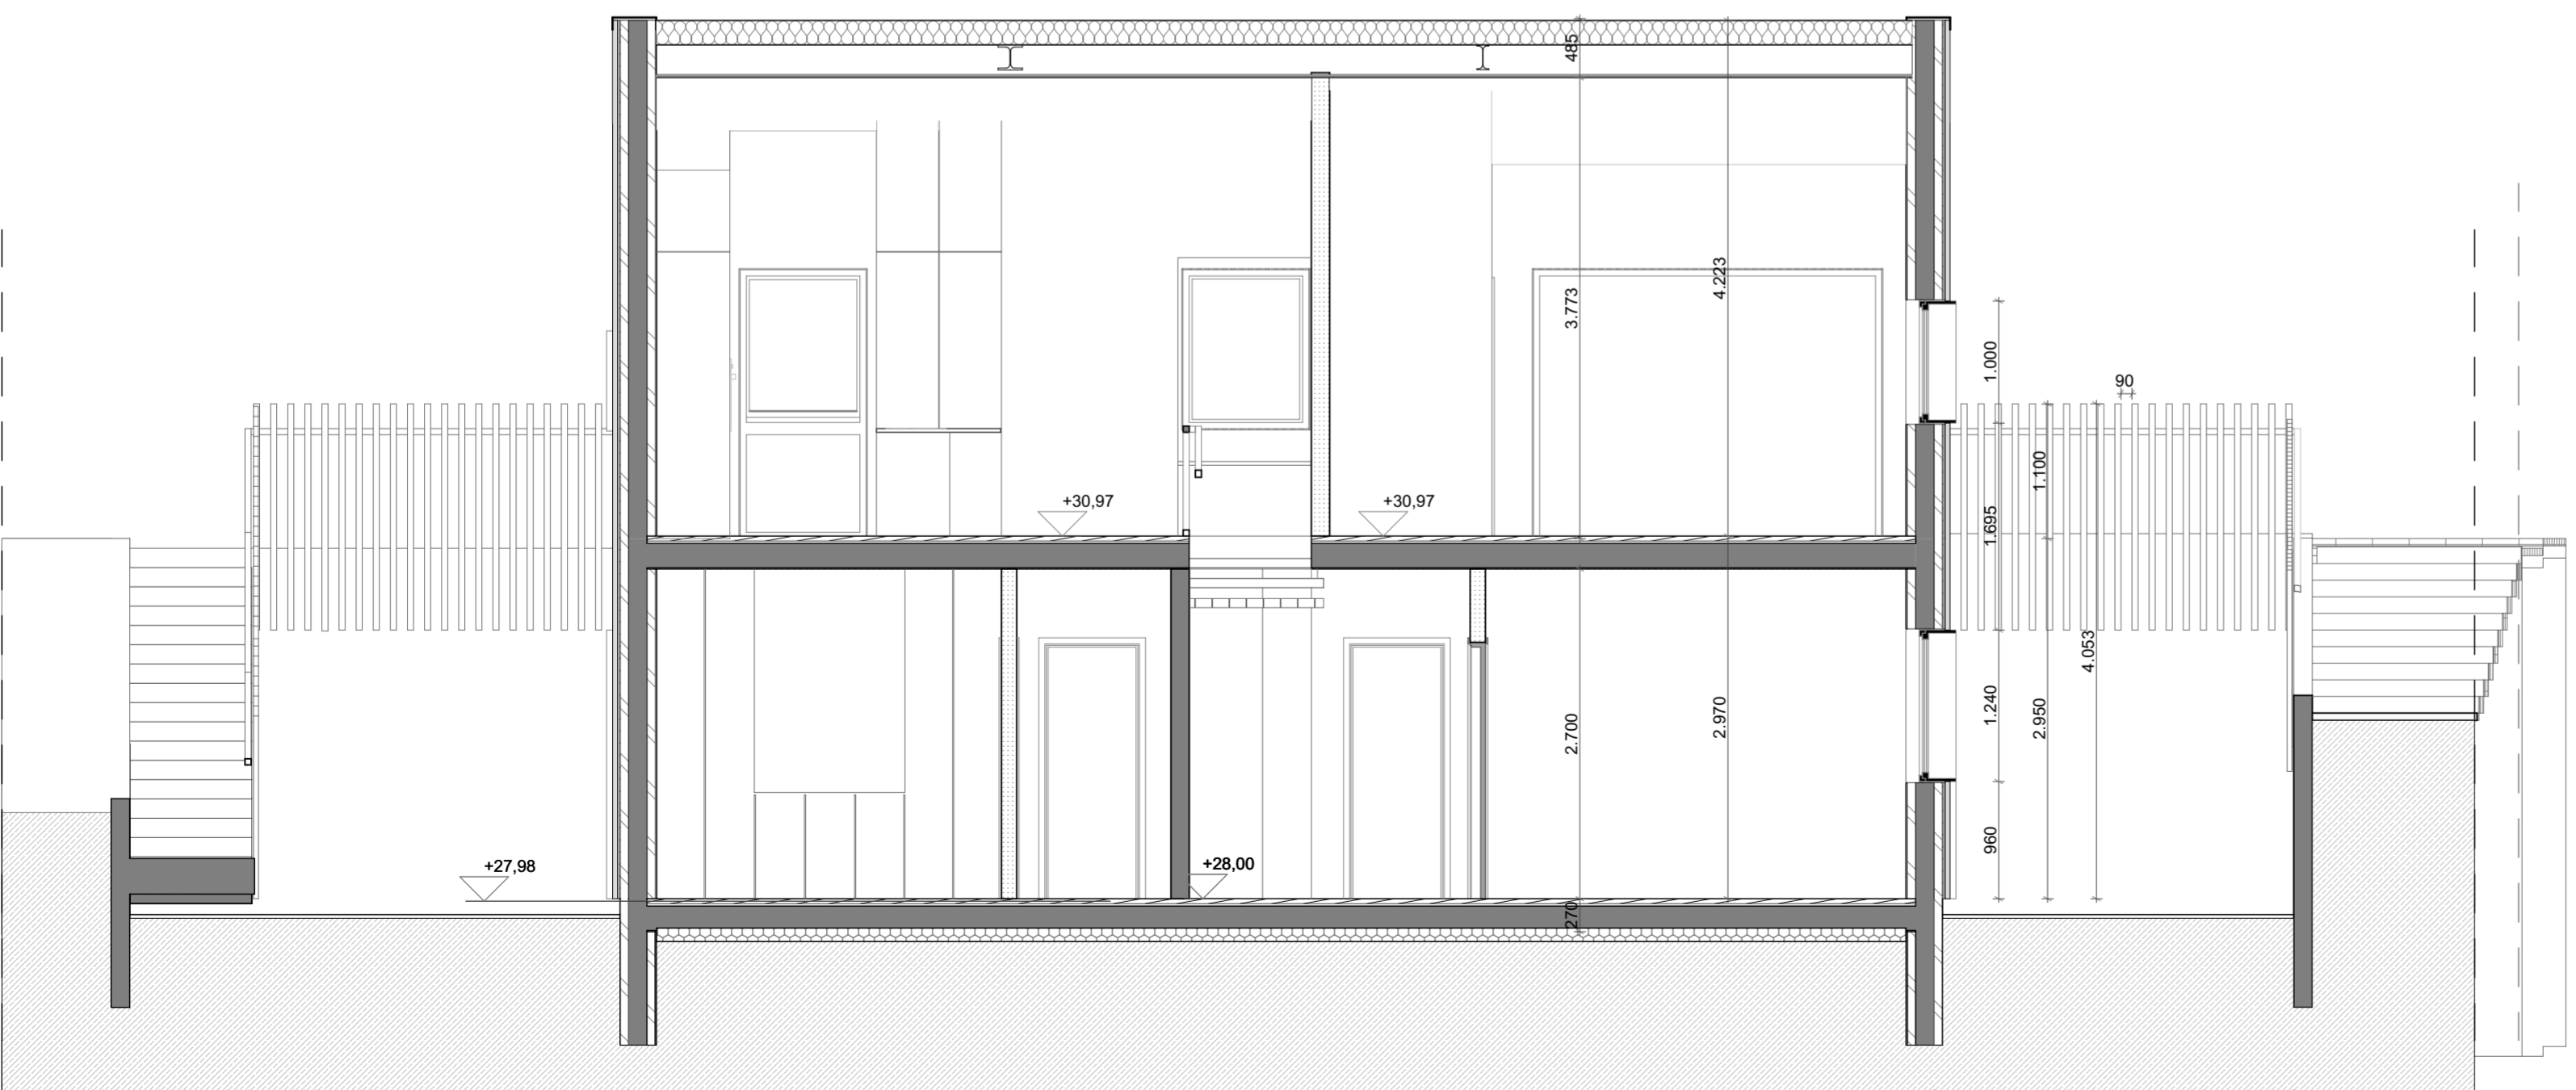

S-02


Snið

1:50

Axel Kaaber  
Arkitekt FAÍ / MAA


Malarskarð 6  
Snið  
1:50 @ A2  
31.8.2023

AV.2.1

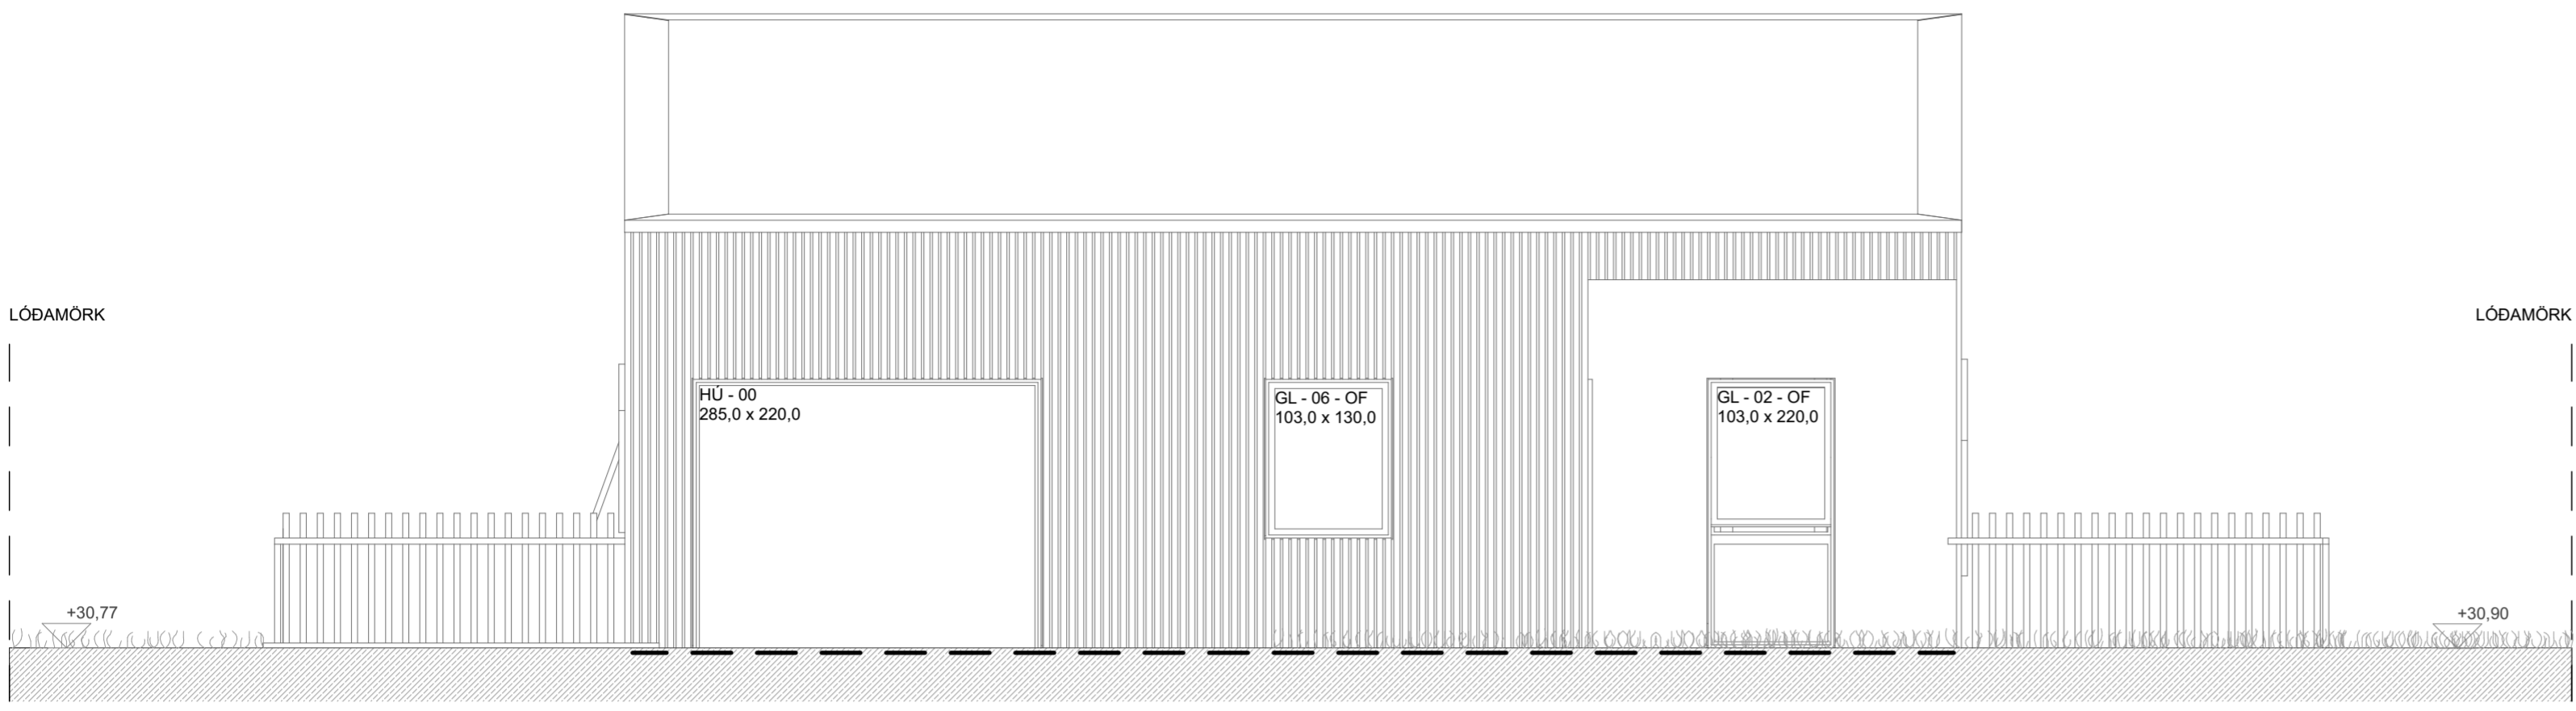

Útlit - Norður

1:50

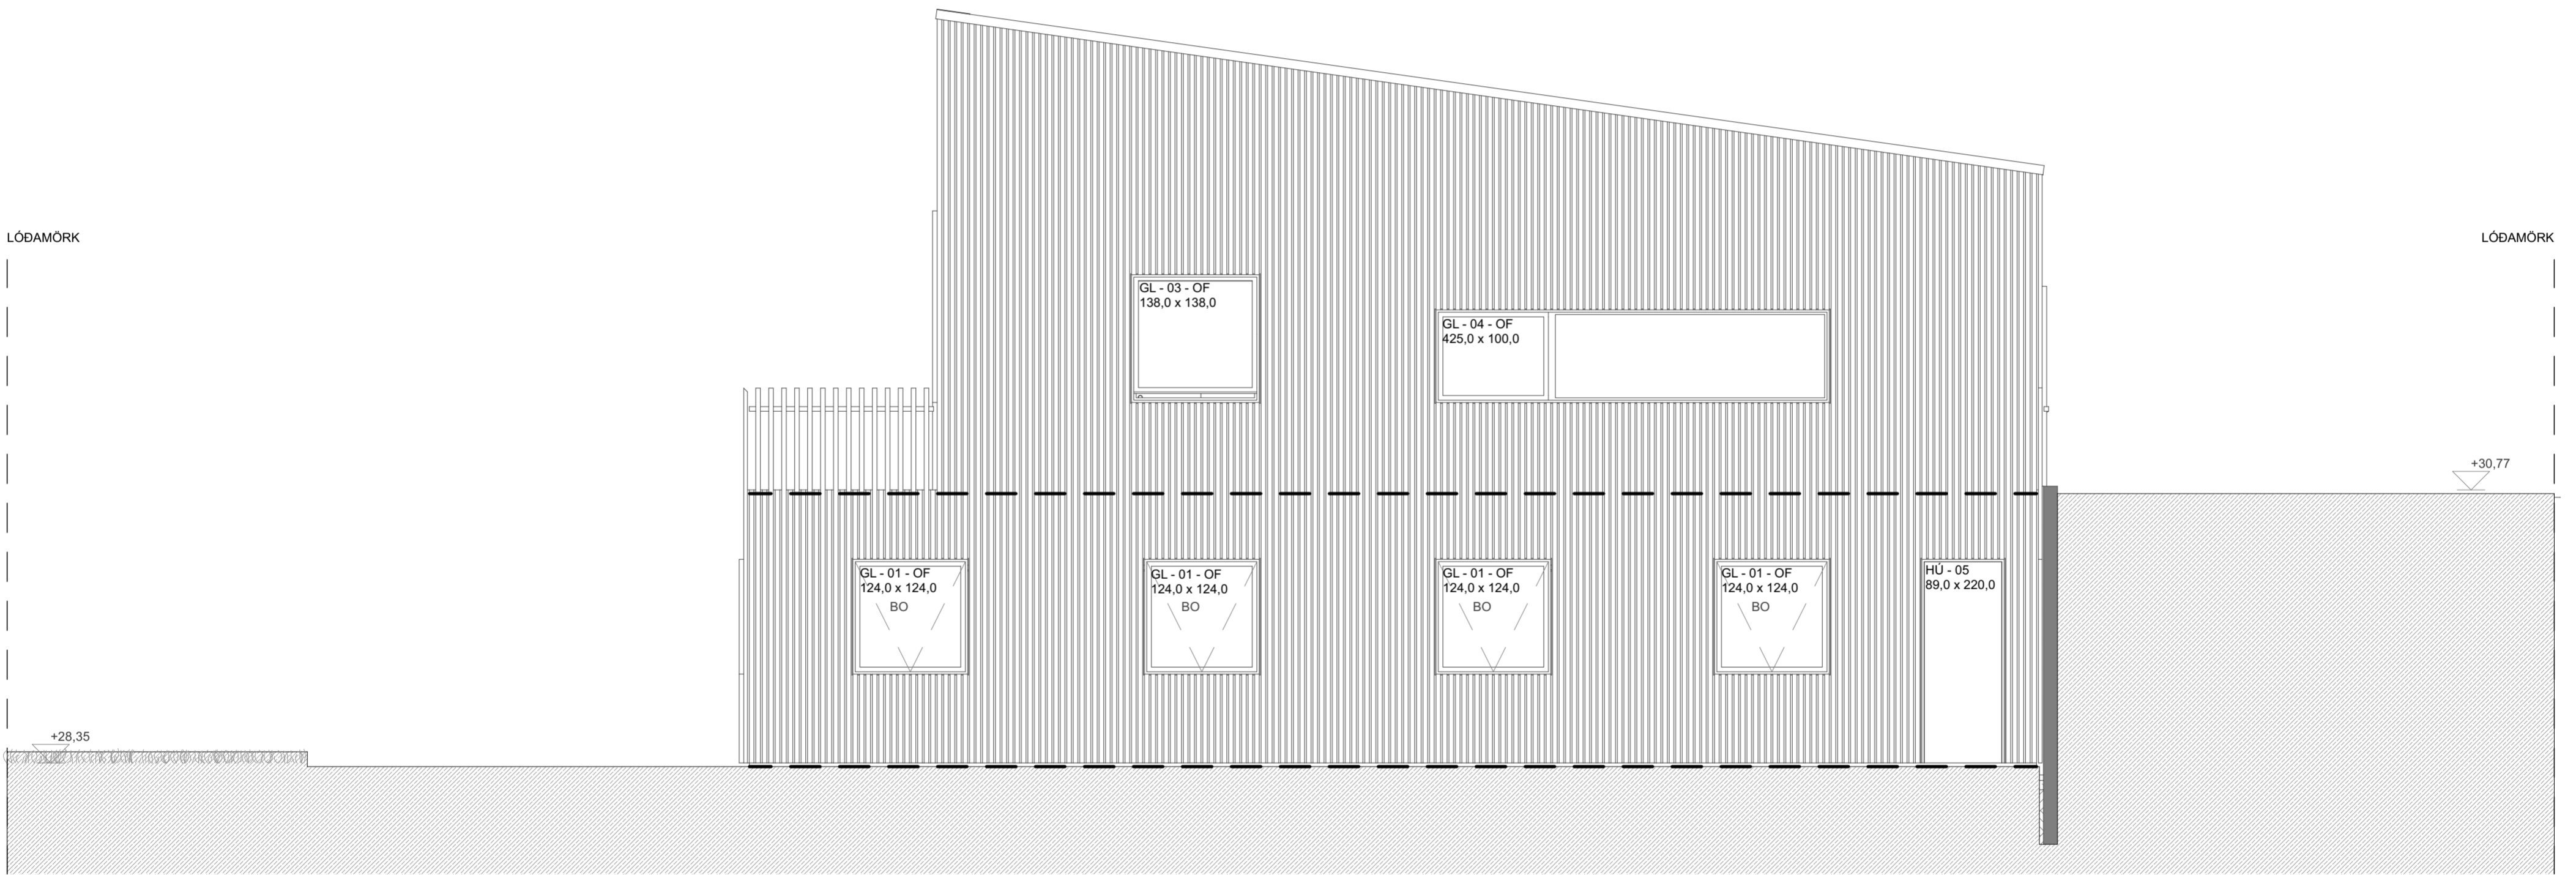


Útlit - Austur

1:50

Axel Kaaber  
Arkitekt FAÍ / MAA


Malarskarð 6  
Útlit  
1:50 @ A2  
31.8.2023

AV.3.1

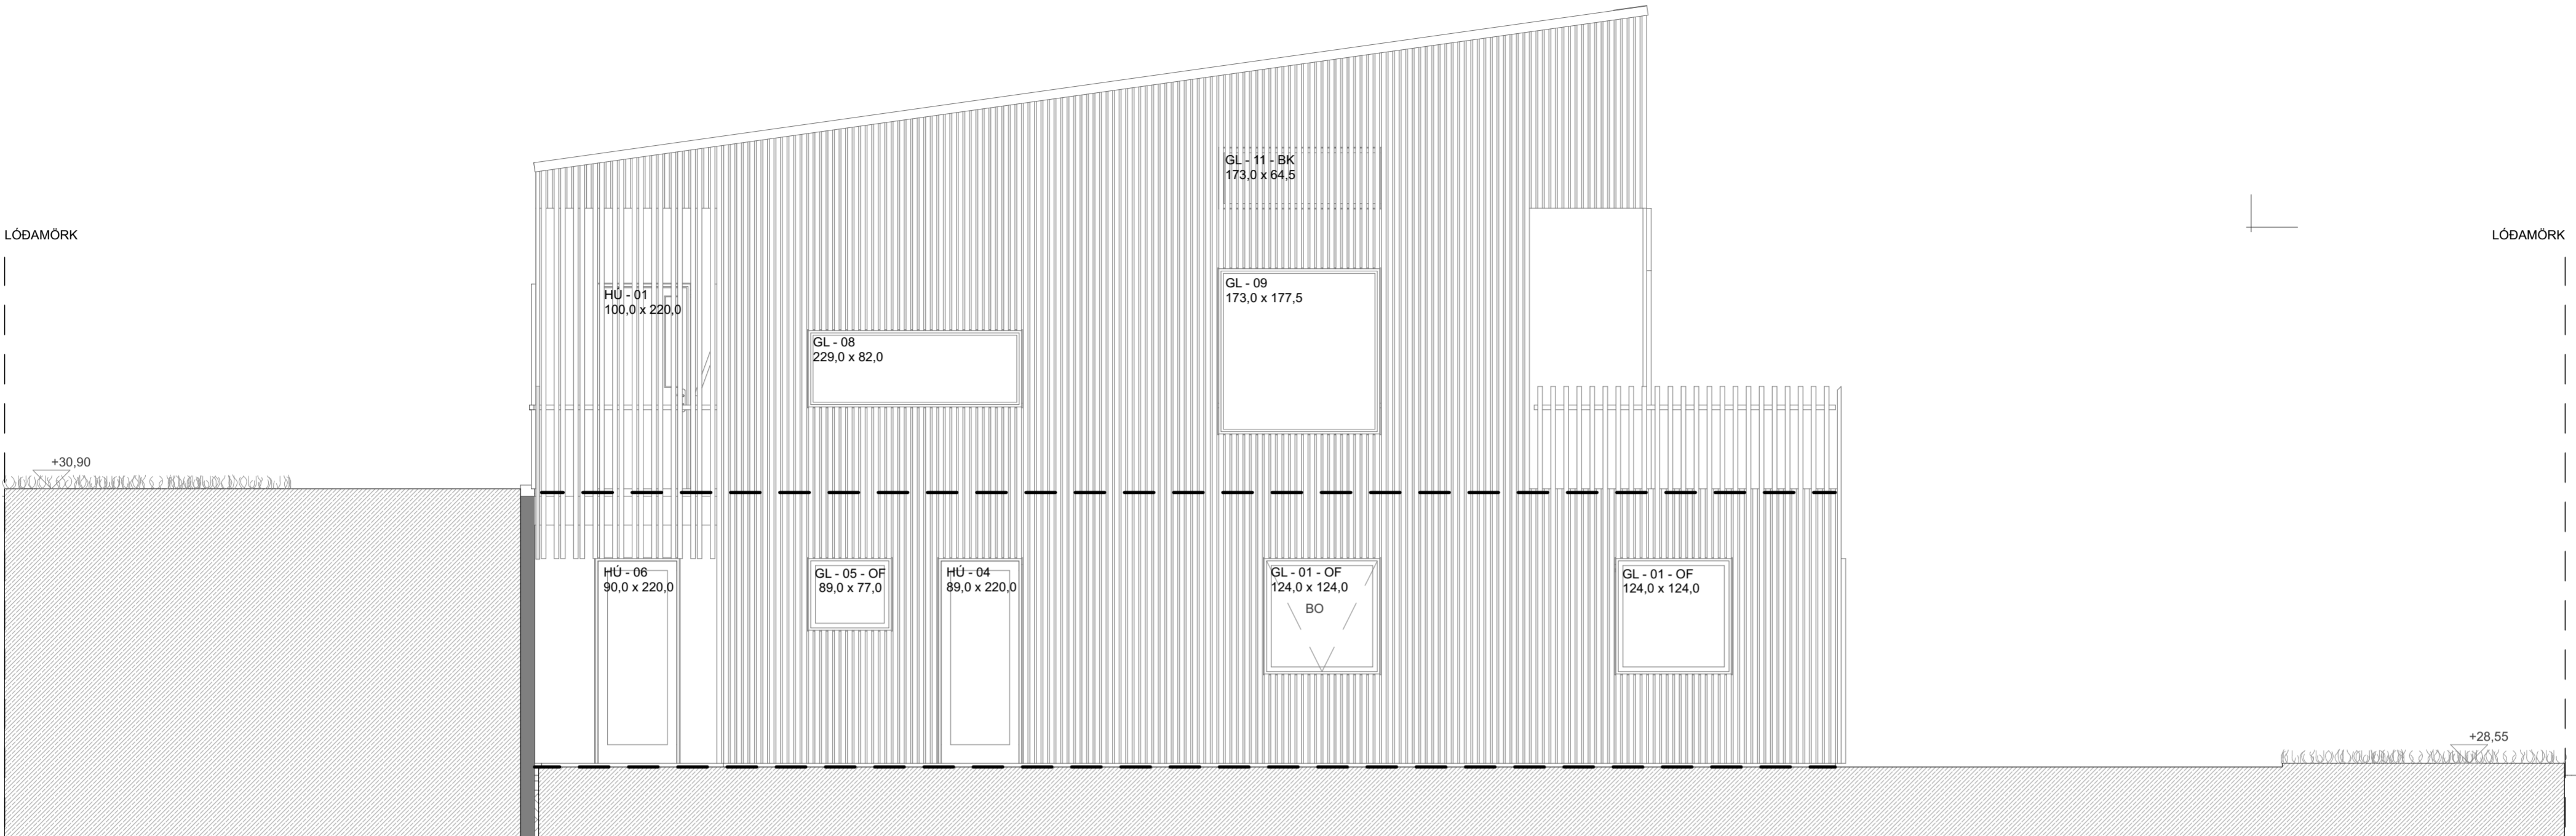

Útlit - Vestur

1:50

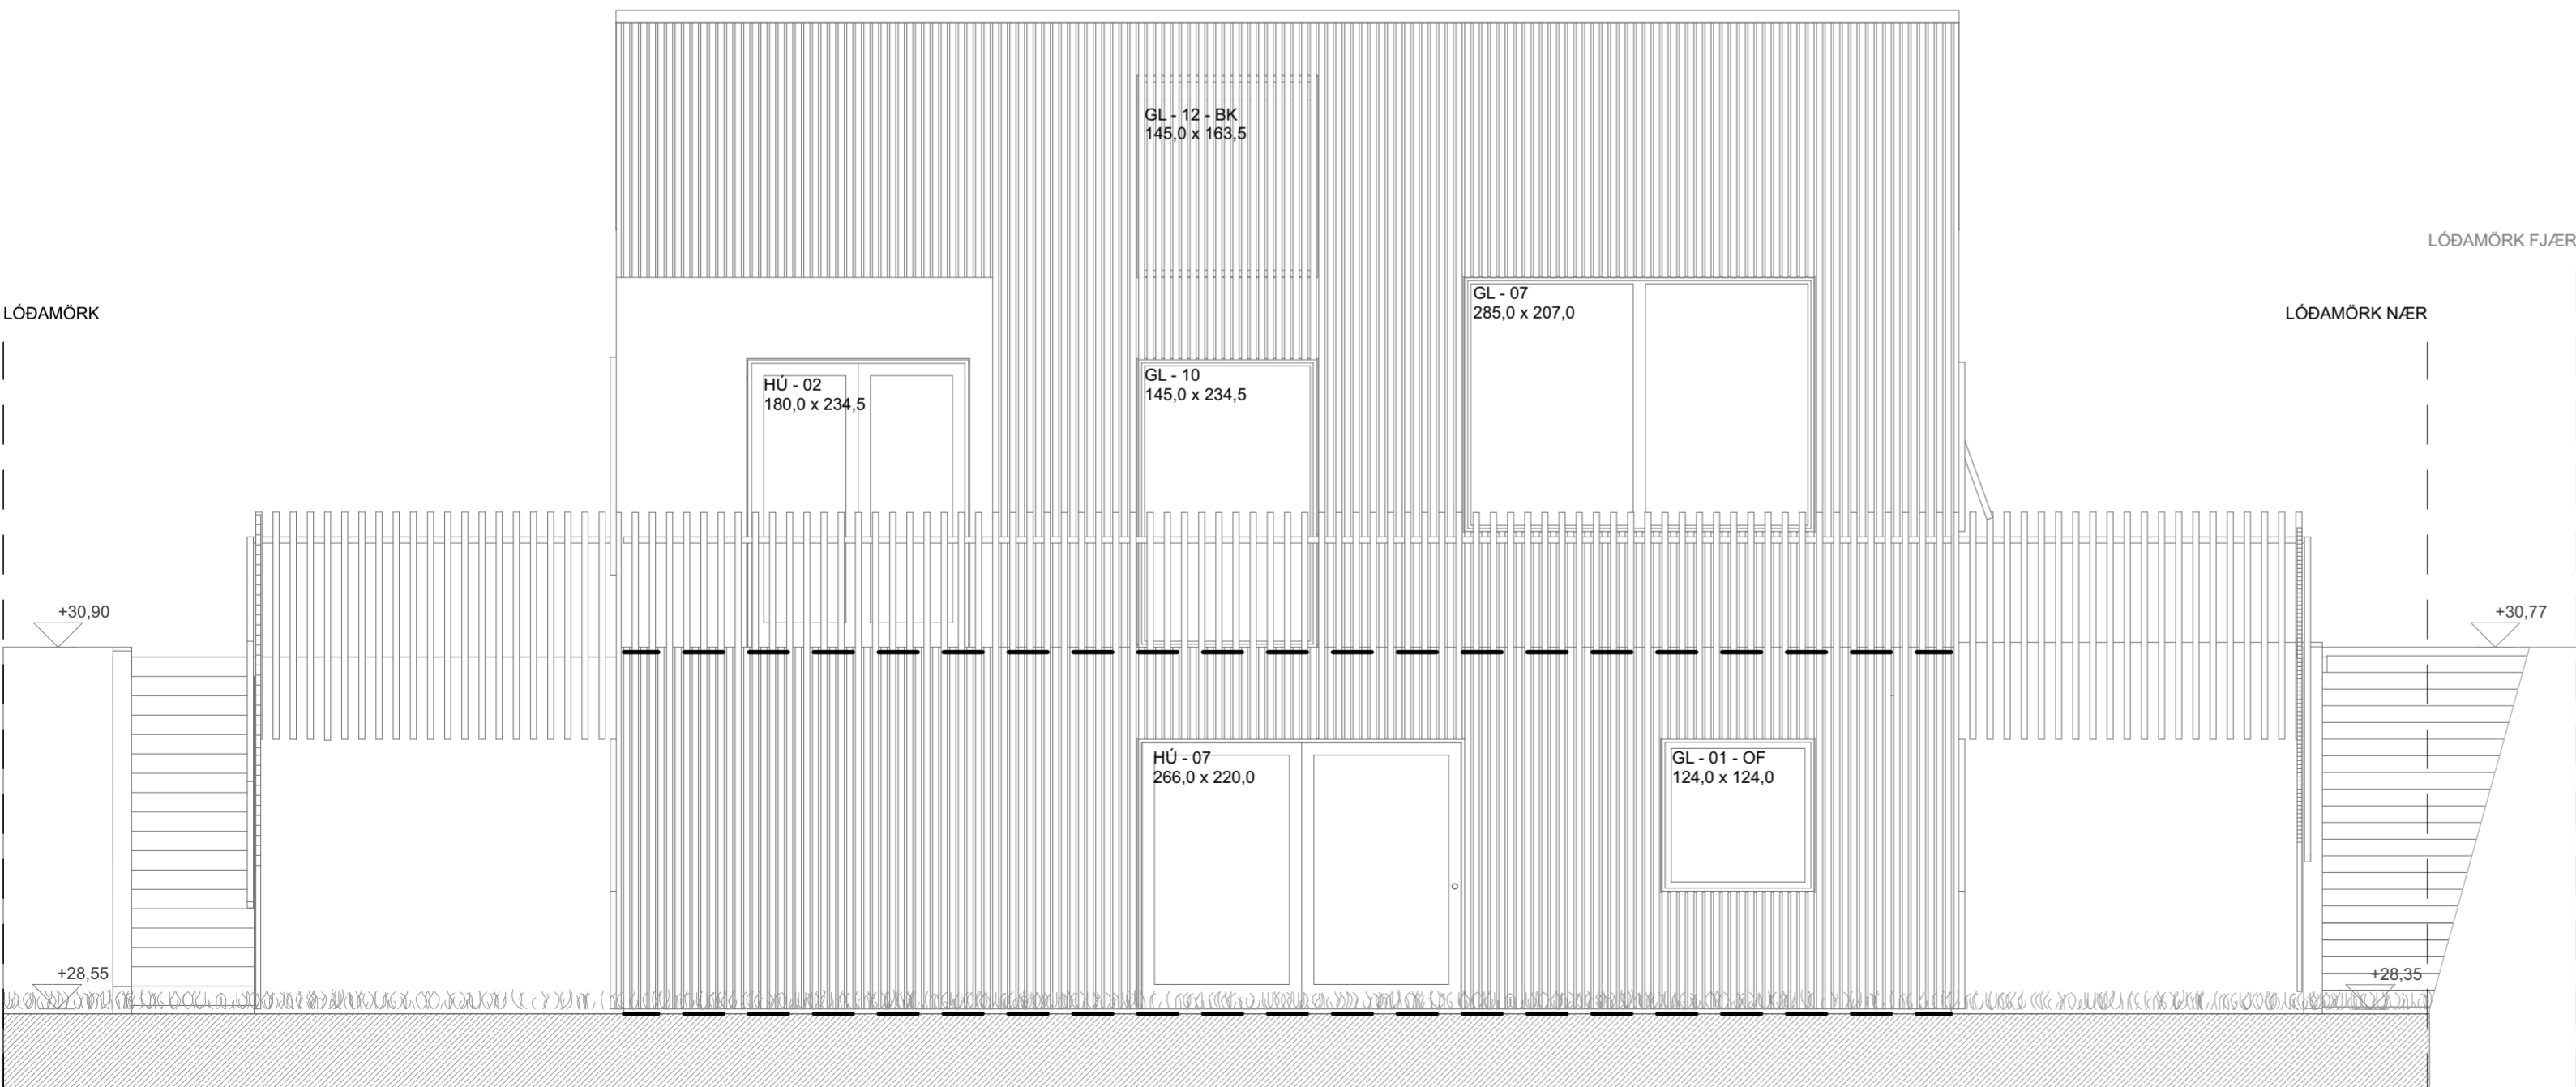

Útlit - Suður

1:50

Axel Kaaber  
Arkitekt FAÍ / MAA


Malarskarð 6  
Útlit  
1:50 @ A2  
31.8.2023

AV.3.2

Axel Kaaber


041184-2729

s:8495805

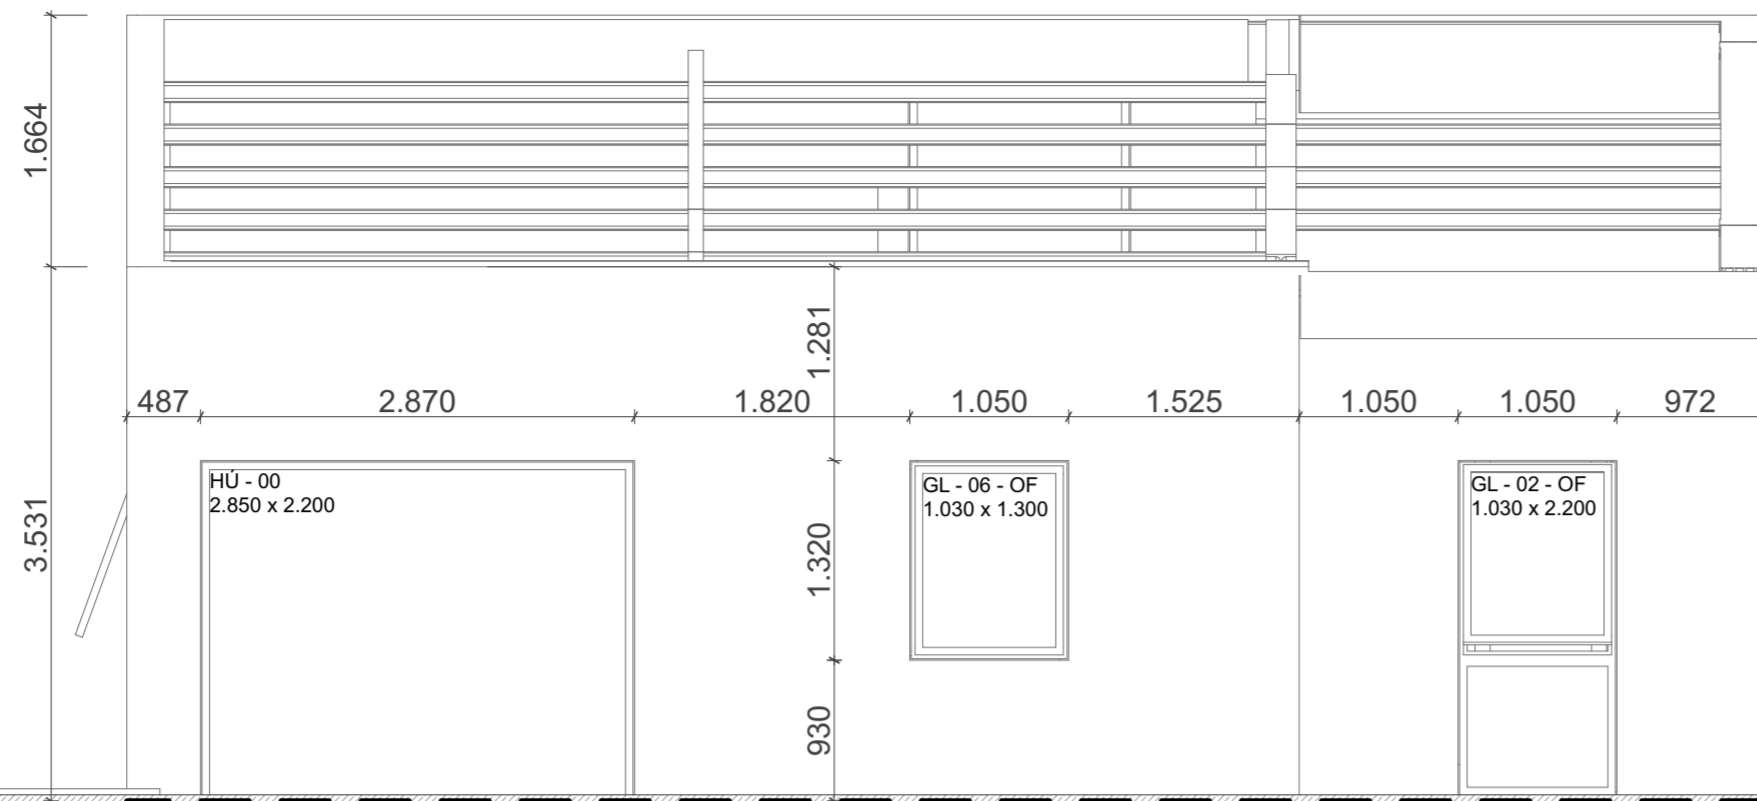

Steypa + Nudura - Norður

1:50

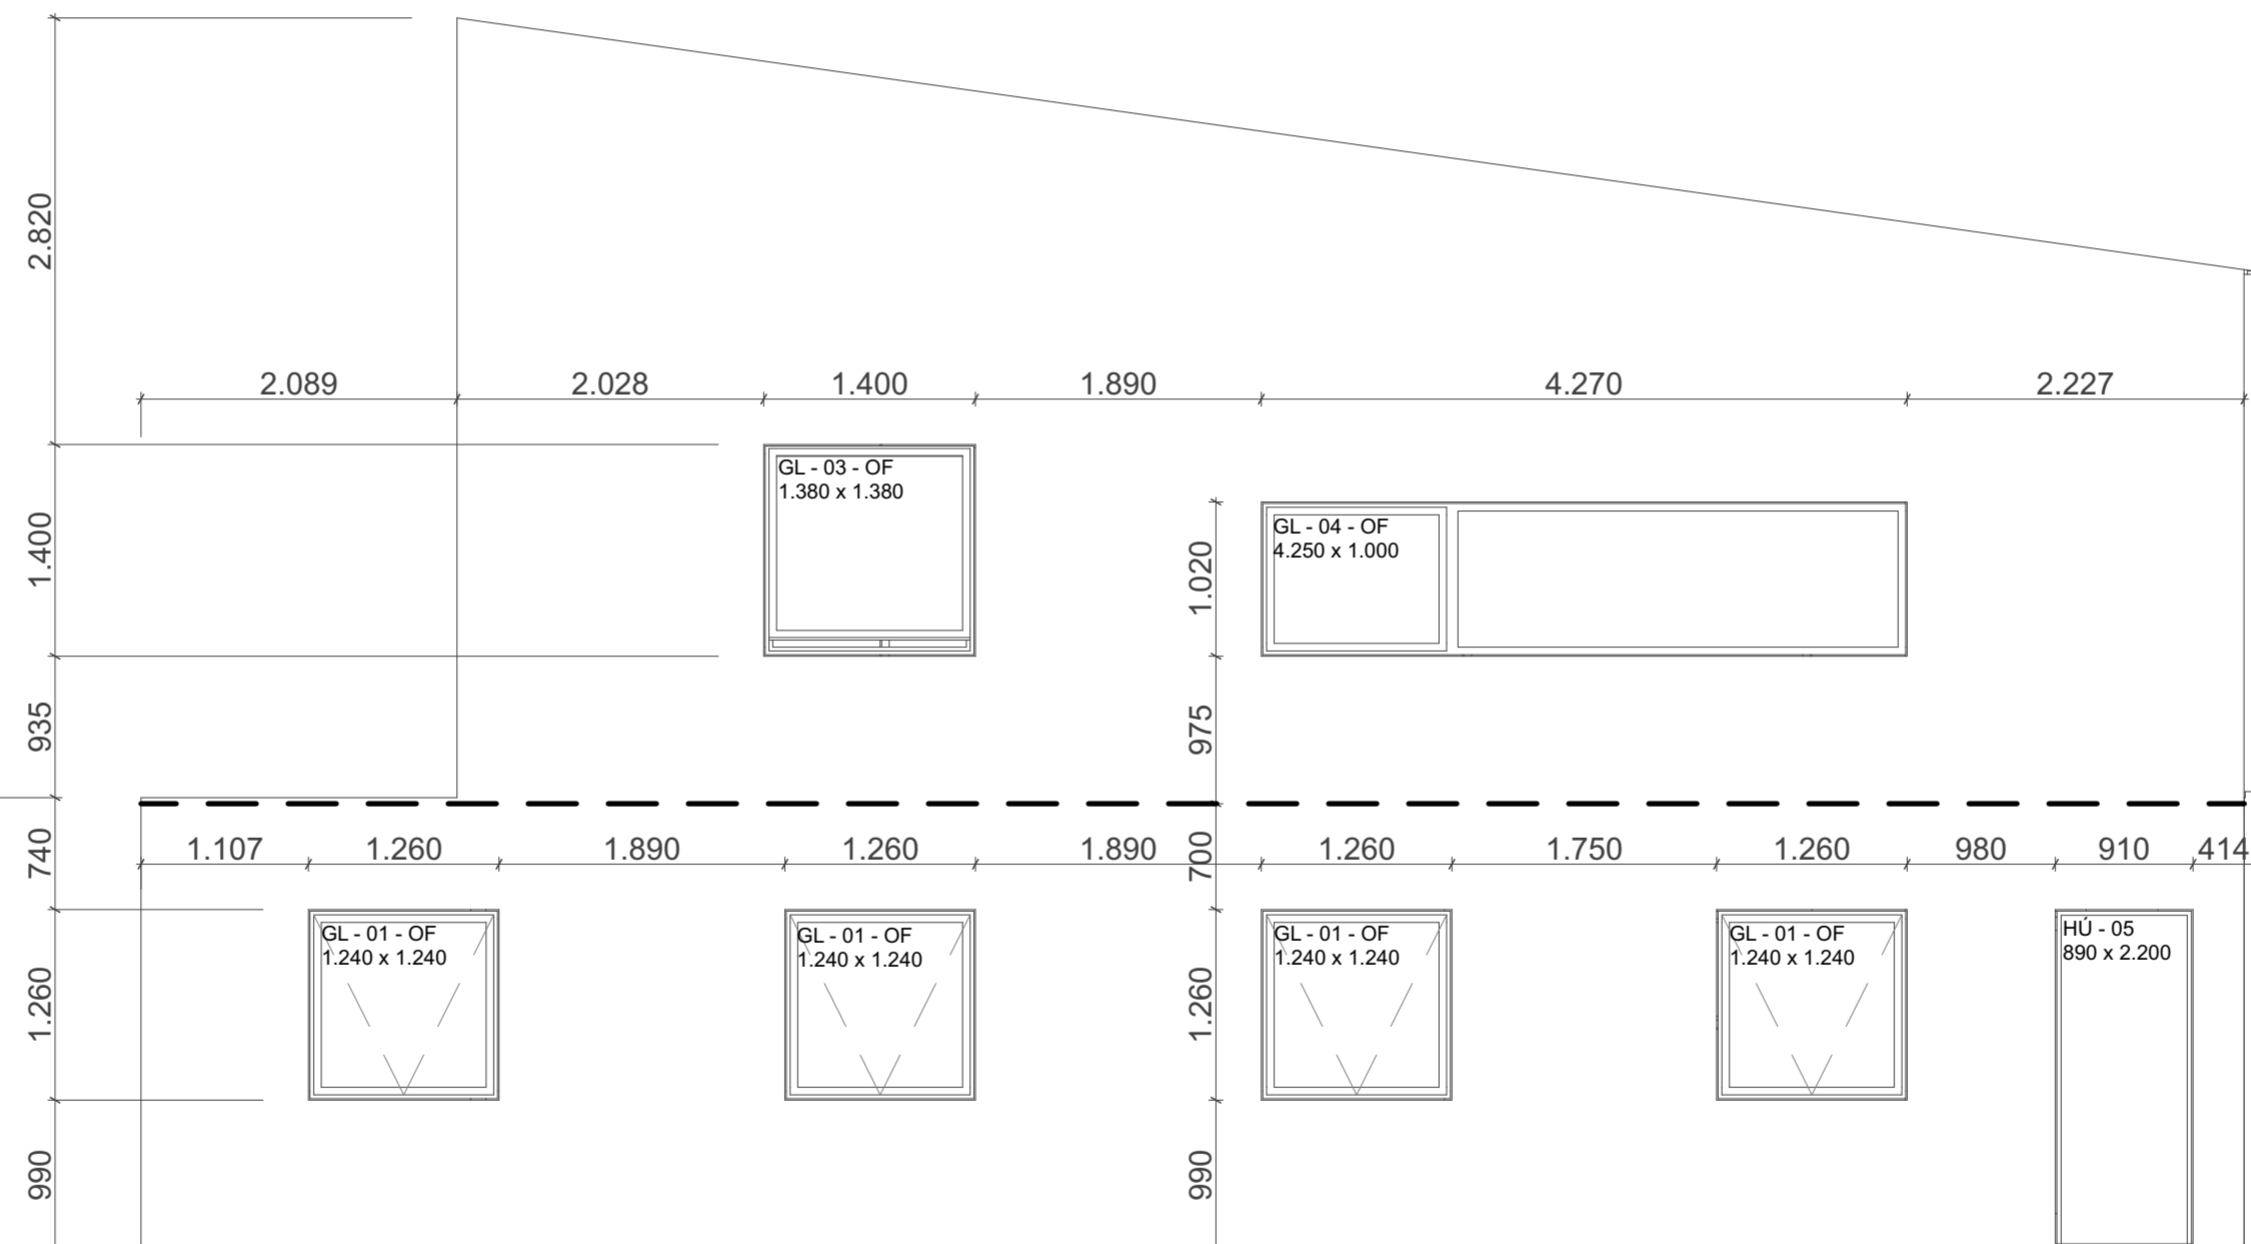


Steypa + Nudura - Austur

1:50

Axel Kaaber  
Arkitekt FAÍ / MAA


Malarskarð 6  
Steypa + Nudura Útlit  
1:50 @ A2  
31.8.2023

AV.4.1

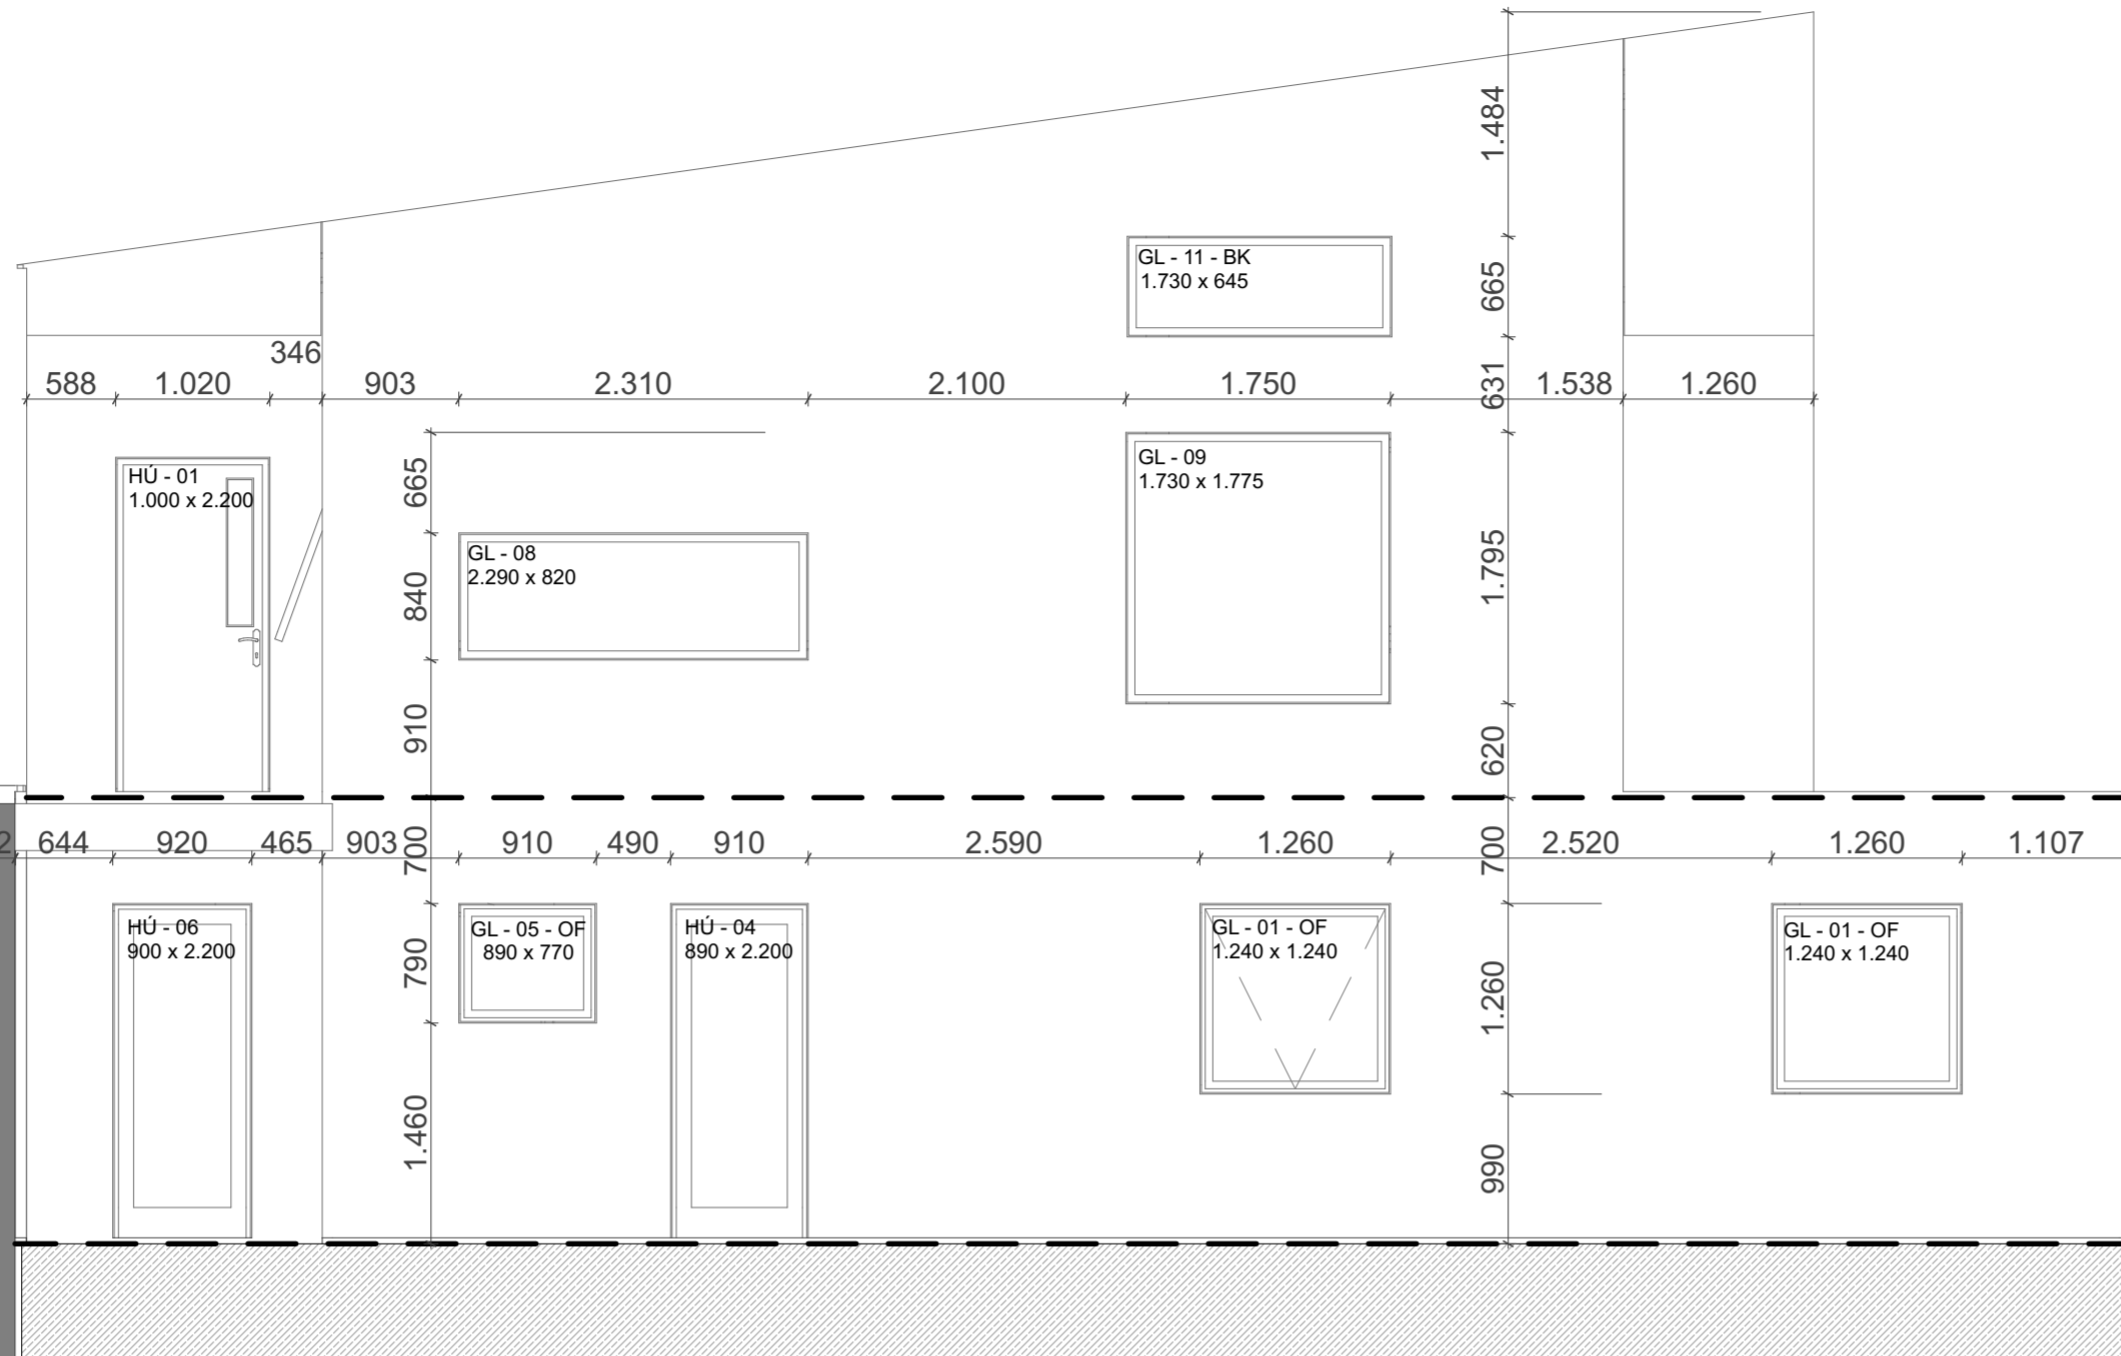

Steypa + Nudura - Vestur

1:50

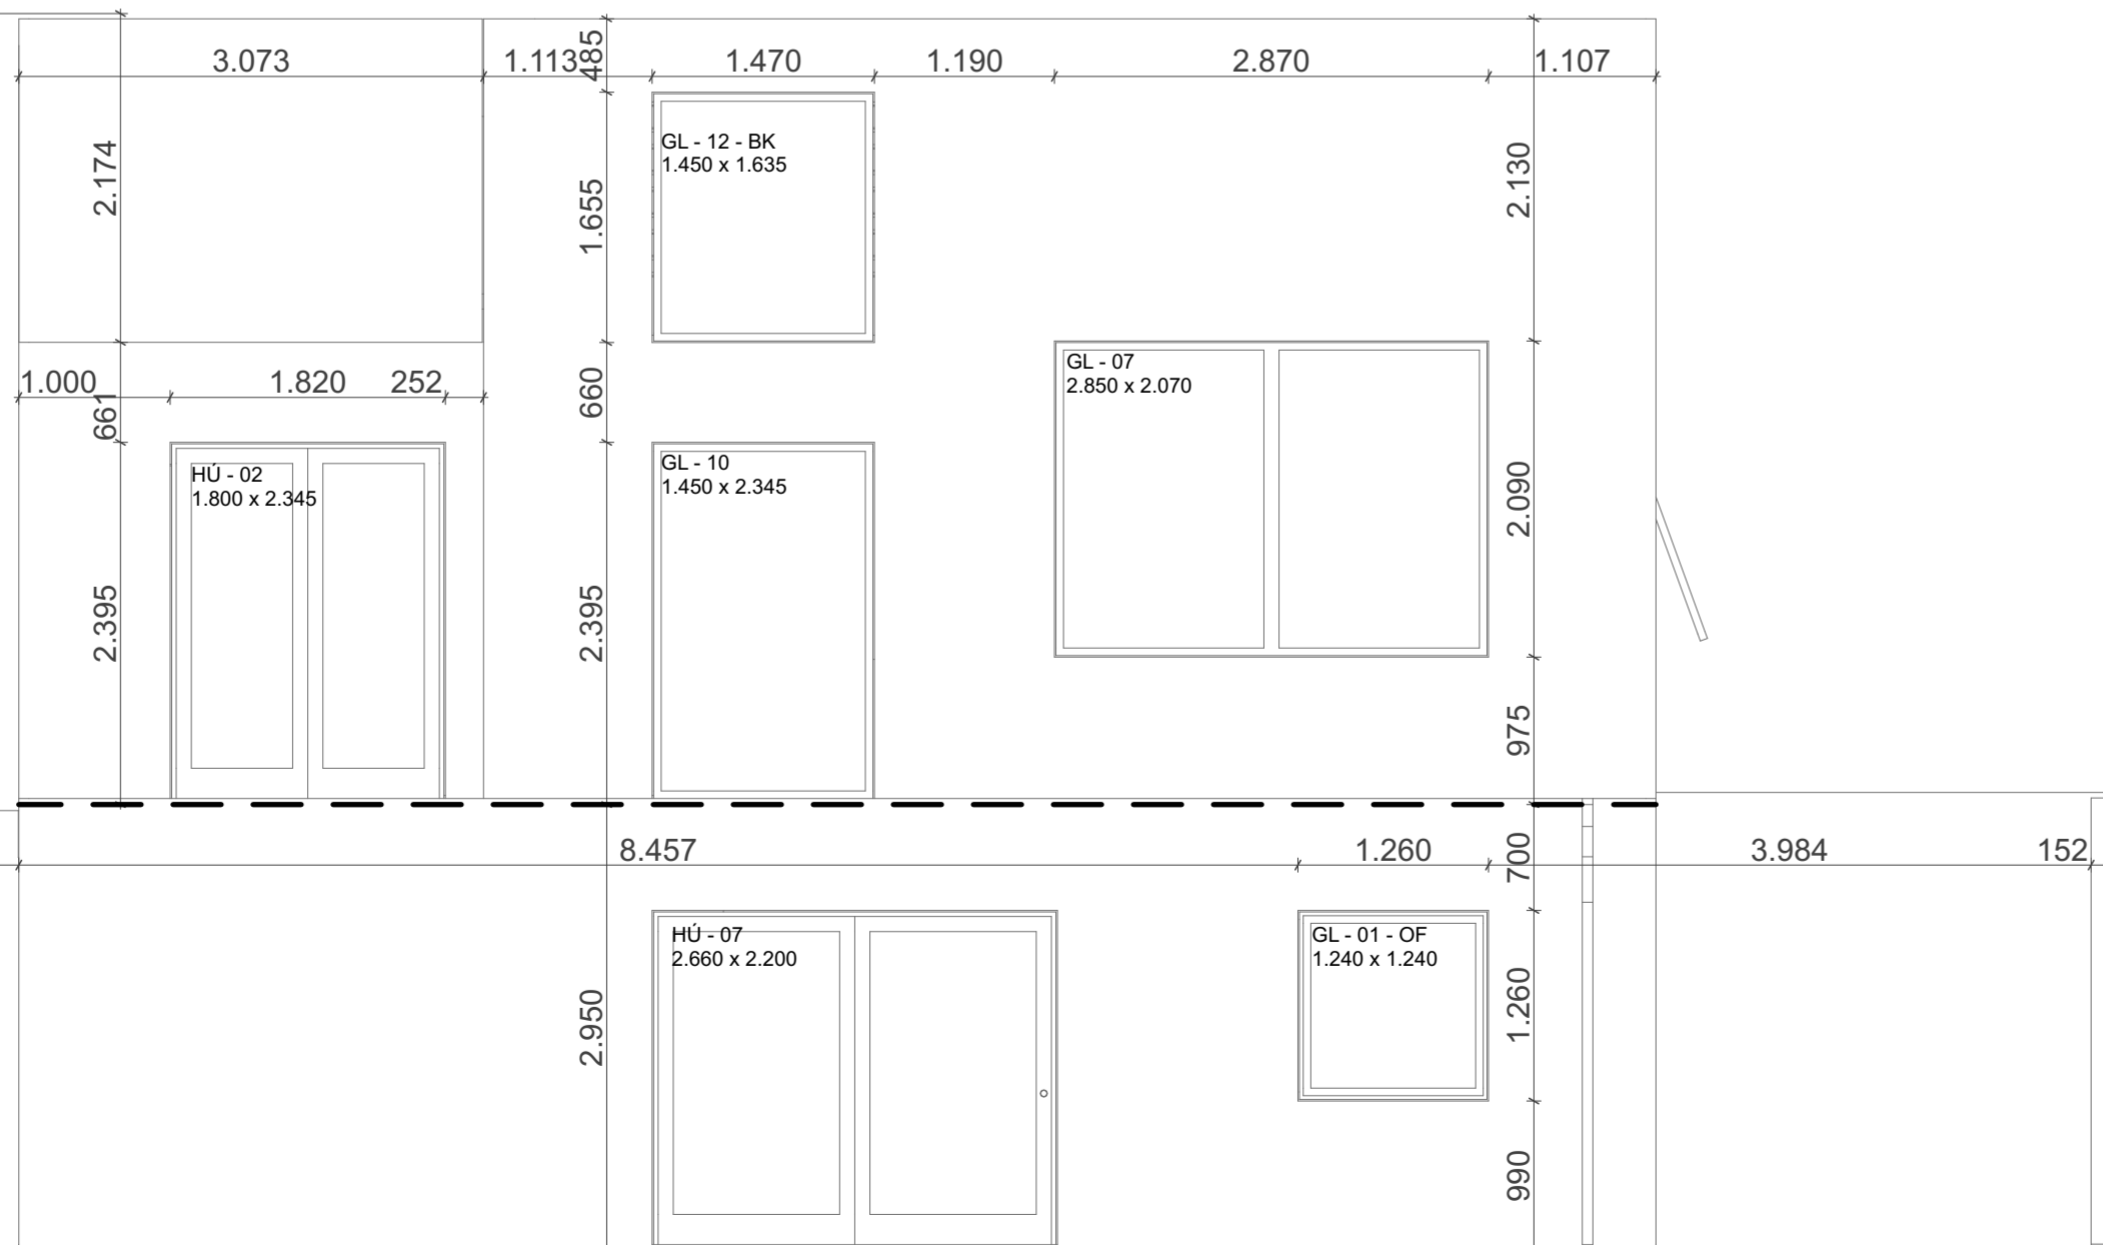

Steypa + Nudura - Suður

1:50

Axel Kaaber  
Arkitekt FAÍ / MAA

Malarskarð 6  
Steypa + Nudura Útlit  
1:50 @ A2  
31.8.2023

AV.4.2

