

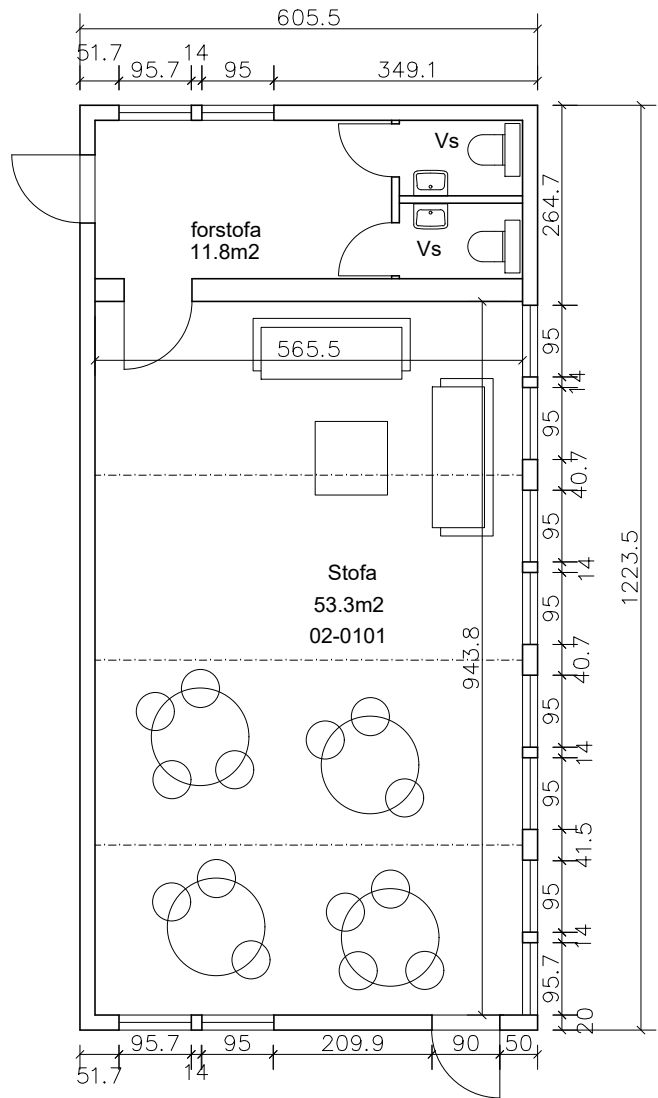
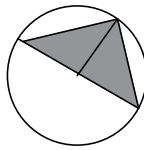


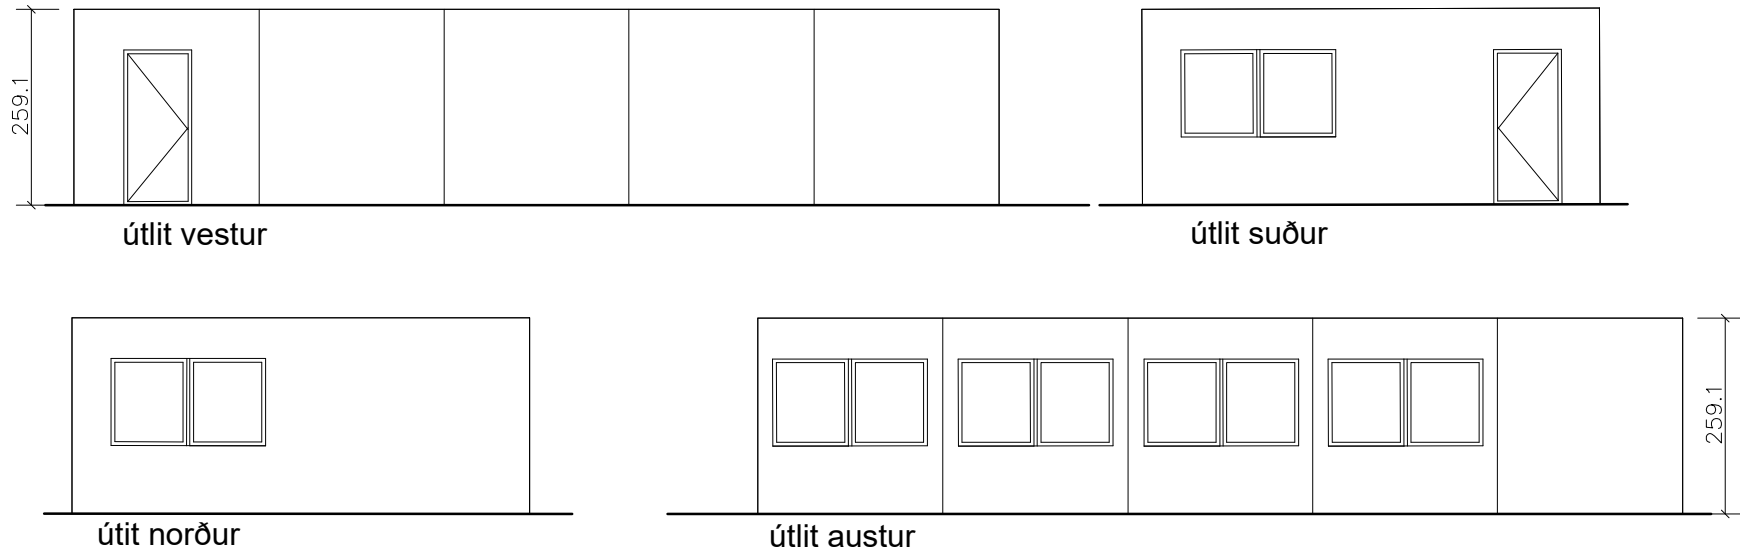

Grunnmynd

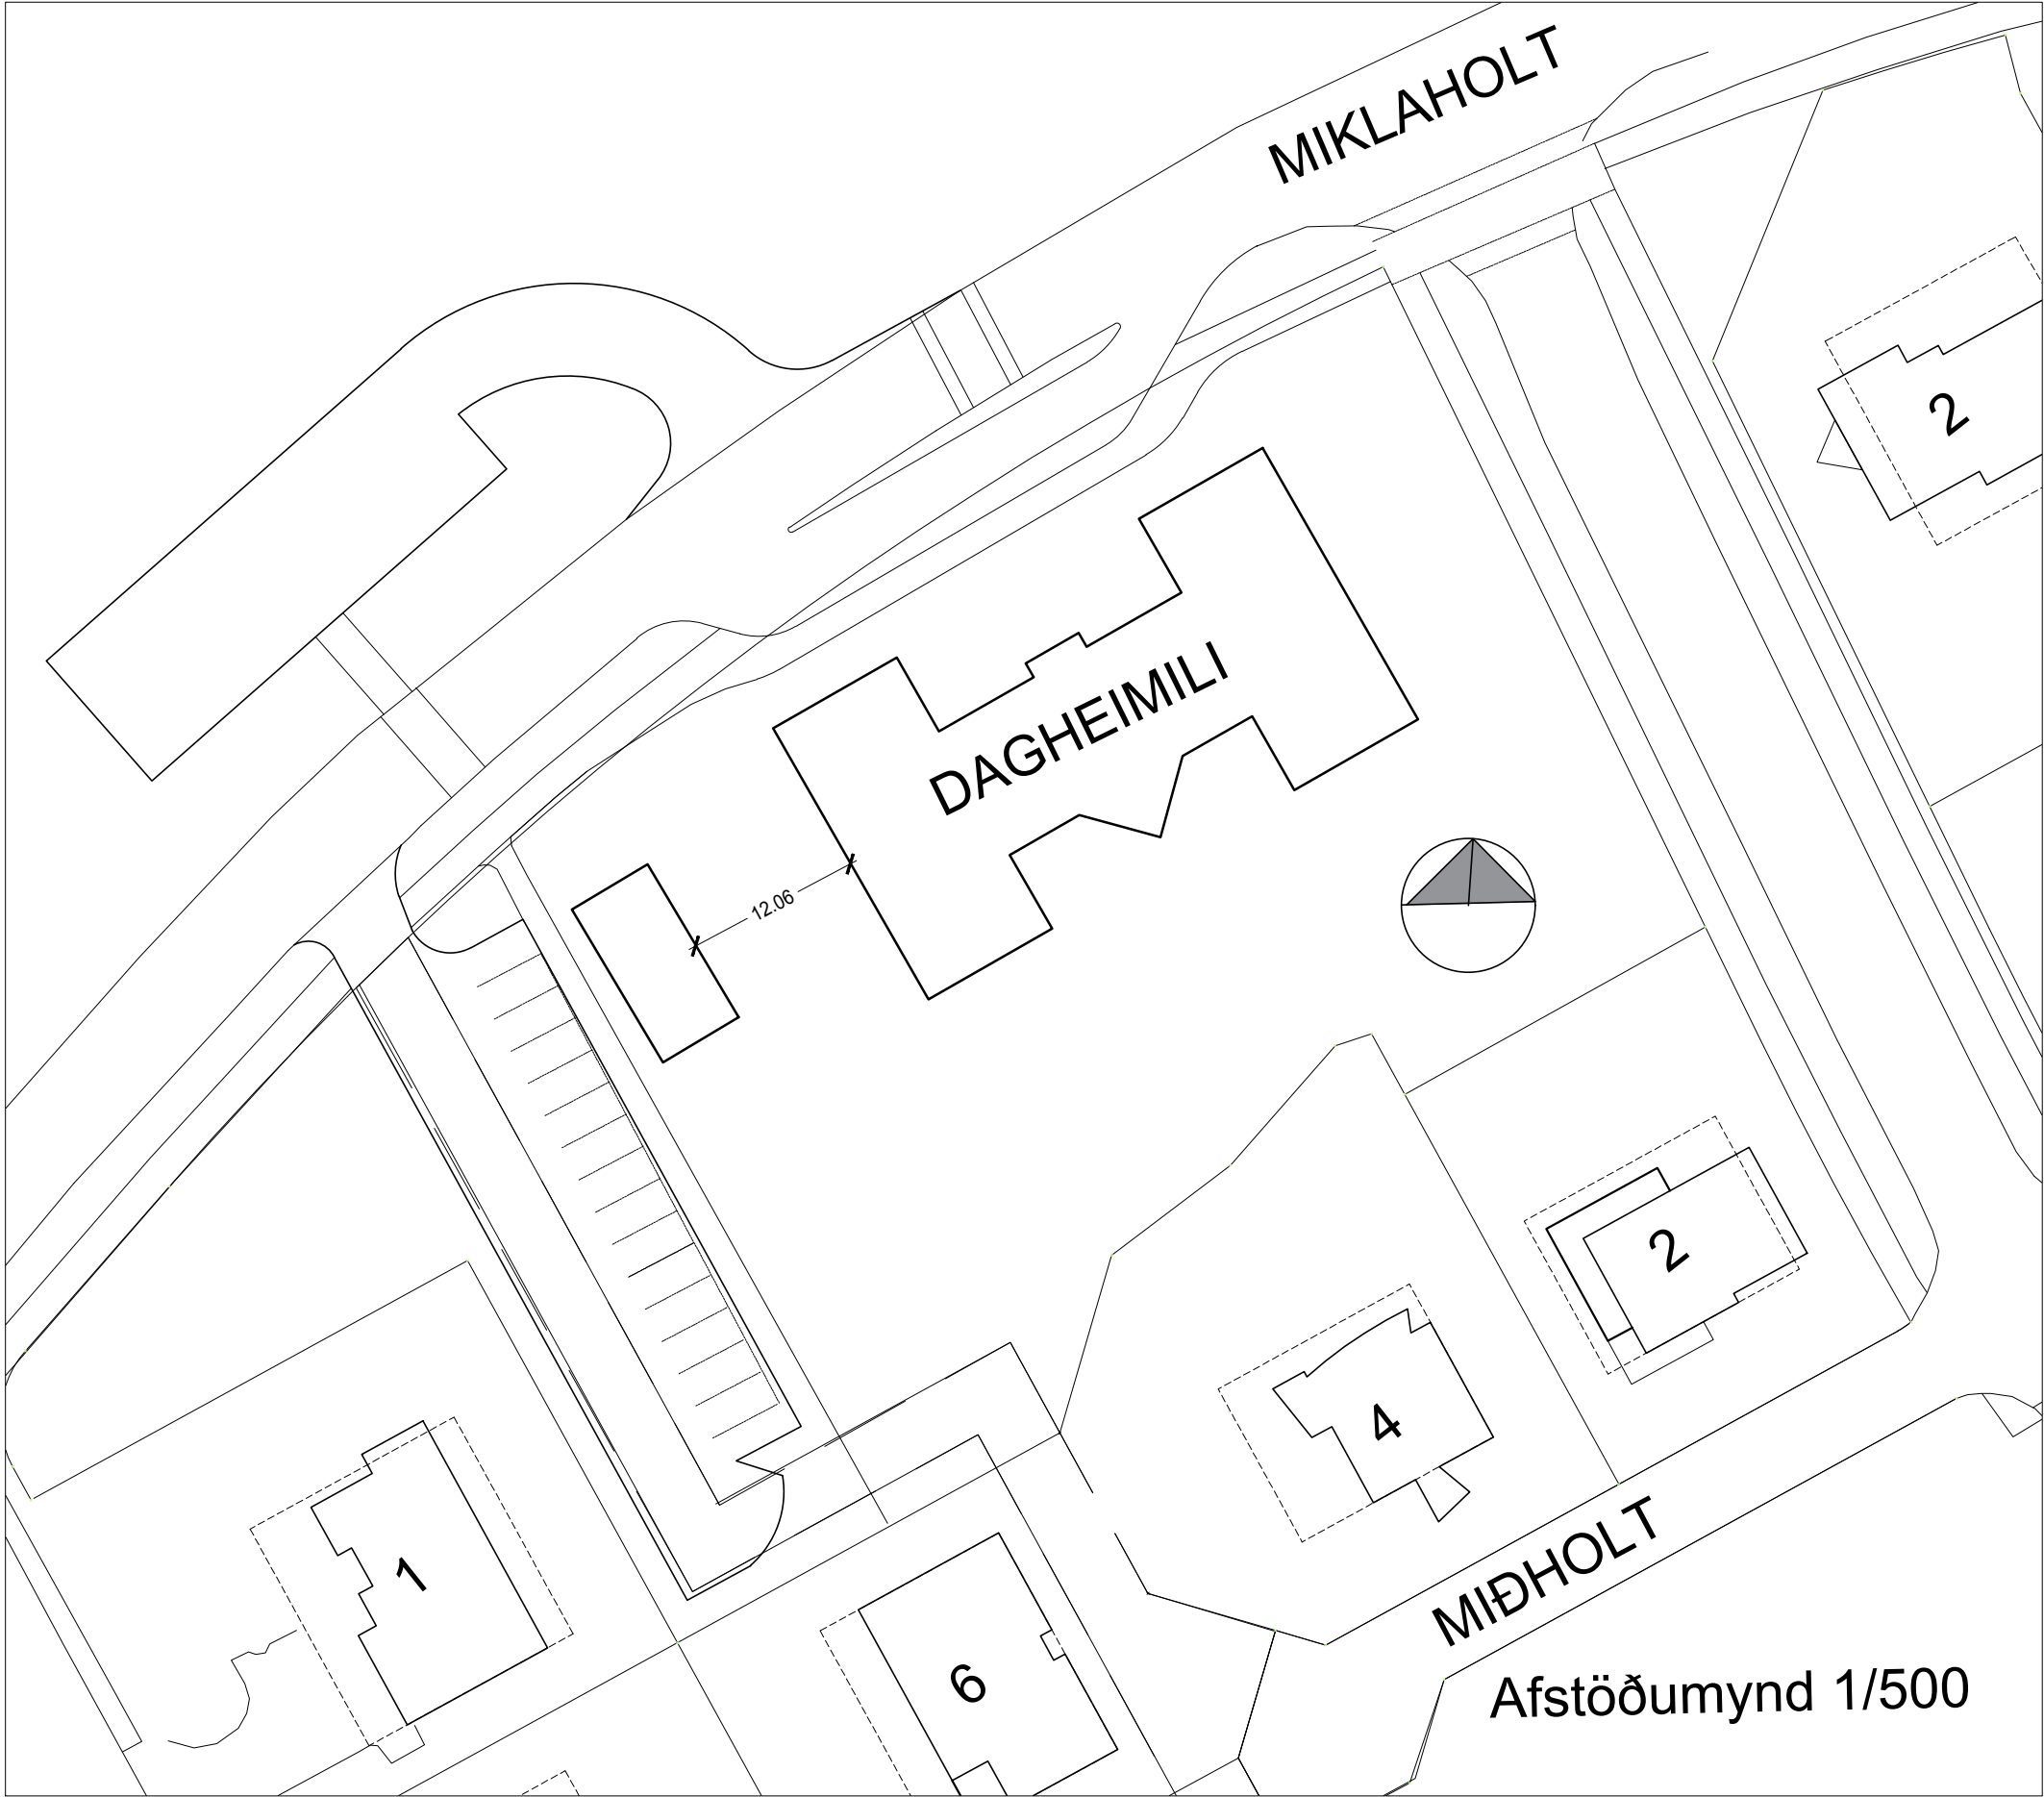

Afstöðumynd 1/500

GREINAGERÐ  
Á lóðinni við Miklaholt 1, er rekin leiksskóli. Nú stendur til að setja auka skólastofu, sem sett verður á vesturhluta lóðarinnar, Skólastofan er gámaeiningar frá Stólpi Gámar, allar klæðningar í flokki 1  
Húsið mun tengjast við vatn/fráveitu og rafmagn.  
tvær flóttaleiðir eru í stofunni.

| Smári Björnsson                                                         |                  |                            |                |
|-------------------------------------------------------------------------|------------------|----------------------------|----------------|
| Sími: 868 1300<br>NETFANG: smari.bjornsson@gmail.com<br>kt: 100275 5899 |                  |                            |                |
| HEITI VERKS:                                                            |                  | Miklaholt 1                |                |
| HEITI TEIKNINGAR:                                                       |                  | Grunnmynd, útlit , afstaða |                |
| MKV:<br>1/500 1/100                                                     | DAGS:<br>1.06.22 | A2                         | NR. TEIKN<br>1 |
| UNDIRSKR.HÖNNUÐAR                                                       |                  |                            | ÚTGÁFA         |