

Útg.	Dags.	Lýsing	Nafn
1	23.05.2024	FRUMDRAFTUR	HÓO


SKÝRINGAR HITALAGNIR

————— HITI FRAMRÁS  
 - - - - - HITI BAKRÁS

SJÁ ALMENNAR SKÝRINGAR Á TEIKN. P0-01.  
 STOFNLAGNIR ERU m/EINANGRUN.  
 ALLAR INNSTEYPTAR RÖR-I-RÖR HITALAGNIR Í OFNA ERU DN12 PEX MEÐ SÚREFNISKÁPU NEMA ANNAD SÉ TEKID FRAM Á TEIKNINGU.  
 LAGNIR AÐ DEILIKISTUM ERU DN25.  
 ALLAR HULDAR HITALAGNIR ERU MEÐ ÁDRAGSEINANGRUN.

GÓLFHITATAFLA		
Slaufa	Lengd (metrar)	Afköst

SL-101	170	2210 W
SL-102	165	2145 W
SL-103	161	2093 W
SL-104	157	2041 W
SL-105	169	2197 W
SL-106	164	2132 W
SL-107	161	2093 W
SL-108	157	2041 W
SL-109	157	2041 W
SL-110	161	2093 W
SL-111	166	2158 W
SL-112	170	2210 W
SL-113	157	2041 W
SL-114	161	2093 W
SL-115	164	2132 W
SL-116	169	2197 W
2609		33917 W

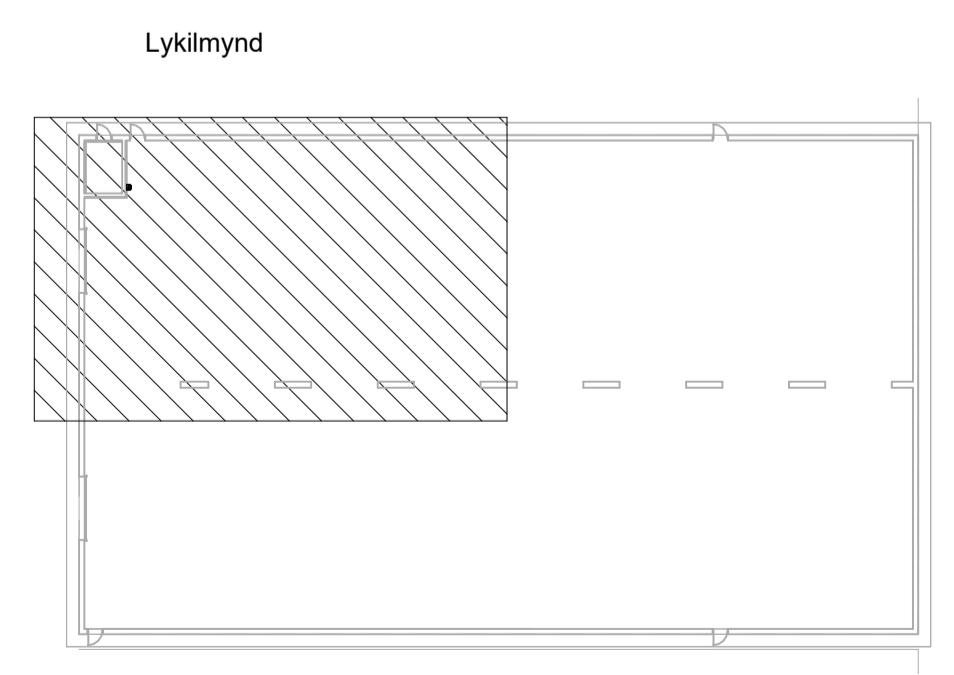

**NNE VERKFRÆÐISTOFA**


NNE VERKFRÆÐISTOFA ehf  
 Háðamín 6 - 201 Kópavogur Ísland  
 Sími: 599-3077 / 599-3577  
 Kl. 460421-0470. nne@nne.is www.nne.is

**TINHELLA 11**  
 221 HAFNARFJÖRÐUR

SÉRUPPDRATTUR - PÍPULAGNIR  
 HITALAGNIR - GRUNNMÝND 1.HÆÐ

Hönnun:	SJ	Verknúmer:	24006
Teiknað:	SJ	Mælikvarði:	1:50
Yfirfarið:	NG	Dagsetning:	23.05.2024
Samþykkt:	Hákon Óm Ómarsson Kl. 300577-3189	Teikn.nr.:	<b>P3-11</b>
Áritun hönnunarstjóra:	Jóhann Einar Jónsson Kl. 090882-3549	Útgáfa:	<b>1</b>

Útgáfa / Dagsetning aðaluppdráttar:

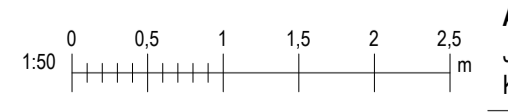

Skv: 31.5.2024 10:15:21

Útg.	Dags.	Lýsing	Nafn
1	23.05.2024	FRUMÚTGÁFA	HÓO

SKÝRINGAR HITALAGNIR

————— HITI FRAMRÁS  
- - - - - HITI BAKRÁS

SJÁ ALMENNAR SKÝRINGAR Á TEIKN. P0-01.

STOFNLAGNIR ERU m/EINANGRUN.

ALLAR INNSTEYPTAR RÖR-I-RÖR HITALAGNIR Í OFNA ERU DN12 PEX MED SÚREFNISKÁPU NEMA ANNAD SÉ TEKID FRAM Á TEIKNINGU.

LAGNIR AD DEILIKISTUM ERU DN25.


ALLAR HULDAR HITALAGNIR ERU MED ÁDRAGSEINANGRUN.

GÓLFHITATAFLA

Slaufa	Lengd (metrar)	Afköst
--------	----------------	--------

SL-101	170	2210 W
SL-102	165	2145 W
SL-103	161	2093 W
SL-104	157	2041 W
SL-105	169	2197 W
SL-106	164	2132 W
SL-107	161	2093 W
SL-108	157	2041 W
SL-109	157	2041 W
SL-110	161	2093 W
SL-111	166	2158 W
SL-112	170	2210 W
SL-113	157	2041 W
SL-114	161	2093 W
SL-115	164	2132 W
SL-116	169	2197 W
	2609	33917 W

Lykilmynd

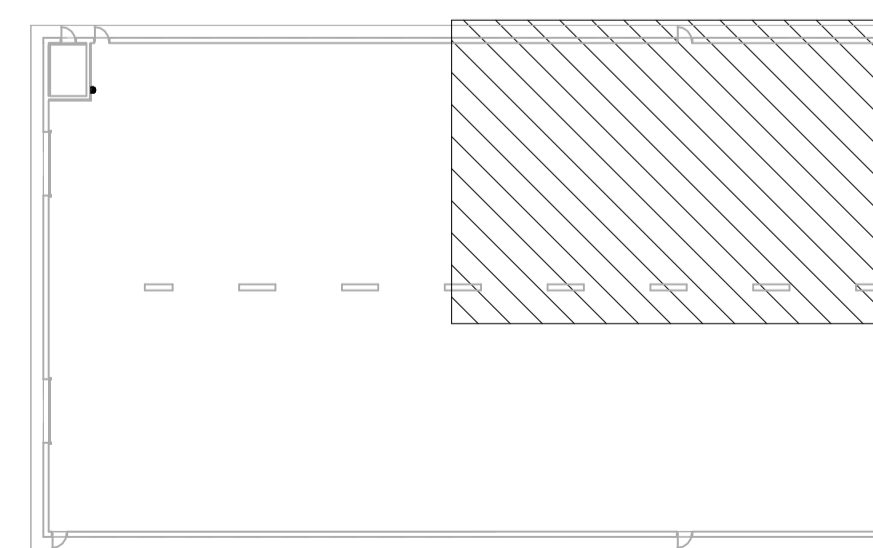

NNE VERKFRÆÐISTOFA

NNE VERKFRÆÐISTOFA ehf  
Hæðarnám 6 - 201 Kópavogur Ísland  
Sími 899-3077 / 899-3577  
Kl. 460421-6470. nne@nne.is www.nne.is

TINHELLA 11

221 HAFNARFJÖRÐUR

SÉRUPPRÁTTUR - PÍPULAGNIR  
HITALAGNIR - GRUNNMÝND 1.HÆÐ

Hönnun:	SJ	Verknúmer:	24006
Teiknaði:	SJ	Mælikvarði:	1:50
Yfirfariði:	NG	Dagsetning:	23.05.2024
Samþykkt:	Hákon Óm Ómarsson Kl. 300577-3189	Teikn.nr.:	P3-12
Áritun hönnunarstjóra:	Jóhann Einar Jónsson Kl. 090882-3549	Útgáfa:	1
Útgáfa / Dagsetning aðaluppdráttar:			



Útg.	Dags.	Lýsing	Nafn
1	23.05.2024	FRUMÚTGÁFA	HÓO

SKÝRINGAR HITALAGNIR

————— HITI FRAMRÁS  
- - - - - HITI BAKRÁS

SJÁ ALMENNAR SKÝRINGAR Á TEIKN. P0-01.  
STOFNLAGNIR ERU m/EINANGRUN.

ALLAR INNSTEYPTAR RÖR-Í-RÖR HITALAGNIR Í OFNA ERU DN12 PEX MEÐ SÚREFNISKÁPU NEMA ANNAD SÉ TEKIÐ FRAM Á TEIKNINGU.

LAGNIR AÐ DEILIKISTUM ERU DN25.

ALLAR HULDAR HITALAGNIR ERU MEÐ ÁDRAGSEINANGRUN.

GÓLFHITATAFLA

Slaufa	Lengd (metrar)	Afköst
SL-101	170	2210 W
SL-102	165	2145 W
SL-103	161	2093 W
SL-104	157	2041 W
SL-105	169	2197 W
SL-106	164	2132 W
SL-107	161	2093 W
SL-108	157	2041 W
SL-109	157	2041 W
SL-110	161	2093 W
SL-111	166	2158 W
SL-112	170	2210 W
SL-113	157	2041 W
SL-114	161	2093 W
SL-115	164	2132 W
SL-116	169	2197 W
	2609	33917 W

SL-109  
c/c 200  
L= 157m


SL-110  
c/c 200  
L= 161m

SL-111  
c/c 200  
L= 166m

SL-112  
c/c 200  
L= 170m

Deilikista gólfhita

Lykilmynd

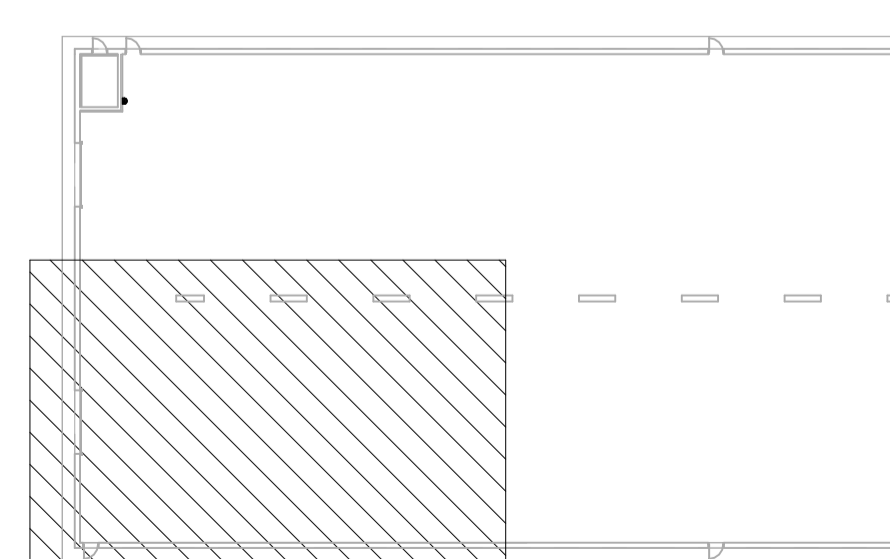

NNE VERKFRÆÐISTOFA

NNE VERKFRÆÐISTOFA ehf  
Hæðamin 6 - 201 Kópavogur Ísland  
t. 899-3077 / 899-3577  
Kl. 460421-6470. nne@nne.is www.nne.is

TINHELLA 11

221 HAFNARFJÖRÐUR

SÉRUPPDRÁTTUR - PÍPULAGNIR  
HITALAGNIR - GRUNNMÝND 1.HÆÐ

Hönnun:	SJ	Verknúmer:	24006
Teiknað:	SJ	Mælikvarði:	1:50
Yfirfarið:	NG	Dagsetning:	23.05.2024
Samþykkt:		Teikn.nr.:	P3-13
Hákon Óm Ómarsson Kl. 300577-3189		Útgáfa:	1
Áritun hönnunarstjóra: Jóhann Einar Jónsson Kl. 090882-3549			
Útgáfa / Dagsetning aðaluppdráttar:			

Útg.	Dags.	Lýsing	Nafn
1	23.05.2024	FRUMÚTGÁFA	HÓO

SKÝRINGAR HITALAGNIR

————— HITI FRAMRÁS  
- - - - - HITI BAKRÁS

SJÁ ALMENNAR SKÝRINGAR Á TEIKN. P0-01.

STOFNLAGNIR ERU m/EINANGRUN.


ALLAR INNSTEYPTAR RÖR-I-RÖR HITALAGNIR Í OFNA ERU DN12 PEX MED SÜREFNISKÁPU NEMA ANNAD SÉ TEKID FRAM Á TEIKNINGU.

LAGNIR AD DEILIKISTUM ERU DN25.


ALLAR HULDAR HITALAGNIR ERU MED ÁDRAGSEINANGRUN.

GÓLFHITATAFLA

Slaufa	Lengd (metrar)	Afköst
SL-101	170	2210 W
SL-102	165	2145 W
SL-103	161	2093 W
SL-104	157	2041 W
SL-105	169	2197 W
SL-106	164	2132 W
SL-107	161	2093 W
SL-108	157	2041 W
SL-109	157	2041 W
SL-110	161	2093 W
SL-111	166	2158 W
SL-112	170	2210 W
SL-113	157	2041 W
SL-114	161	2093 W
SL-115	164	2132 W
SL-116	169	2197 W
	2609	33917 W

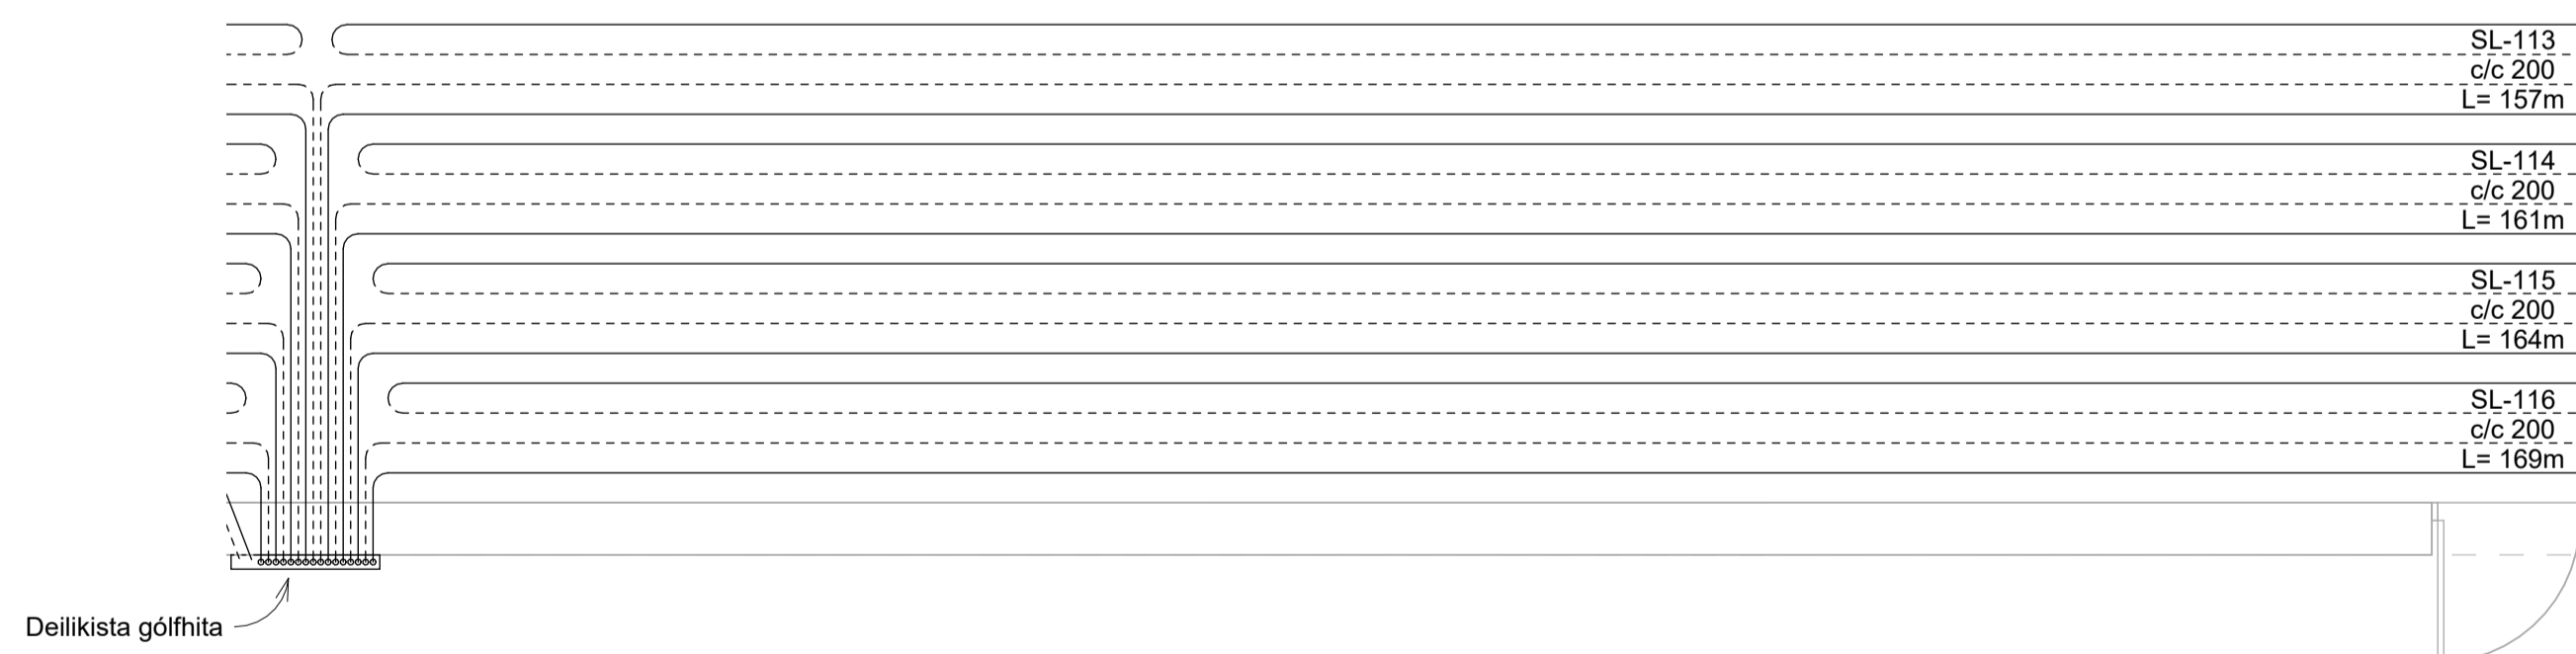

Lykilmynd

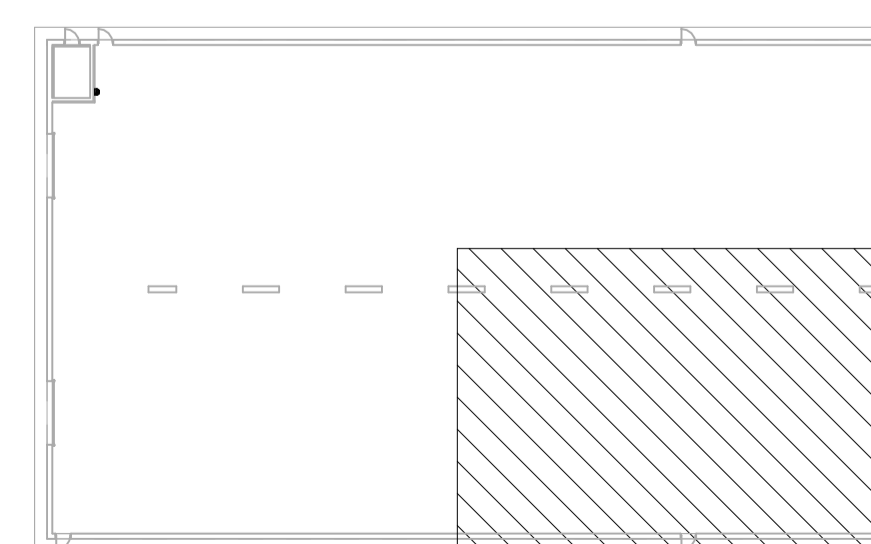

NNE VERKFRÆÐISTOFA ehf

NNE VERKFRÆÐISTOFA ehf  
Hæðamín 6 - 201 Kópavogur Ísland  
s 899-3077 / 899-3577  
Kl. 460421-0470. nne@nne.is www.nne.is

TINHELLA 11

221 HAFNARFJÖRÐUR

SÉRUPPDRÁTTUR - PÍPULAGNIR

HITALAGNIR - GRUNNMYND 1.HÆÐ

Hönnun:	SJ	Verknúmer:	24006
Teiknað:	SJ	Mælikvarði:	1:50
Yfirfarið:	NG	Dagsetning:	23.05.2024
Samþykkt:	Hákon Óm Ómarsson Kl. 300577-3189	Teikn.nr.:	P3-14
Áritun hönnunarstjóra:	Jóhann Einar Jónsson Kl. 090882-3549	Útgáfa:	1
Útgáfa / Dagsetning aðaluppdráttar:			