


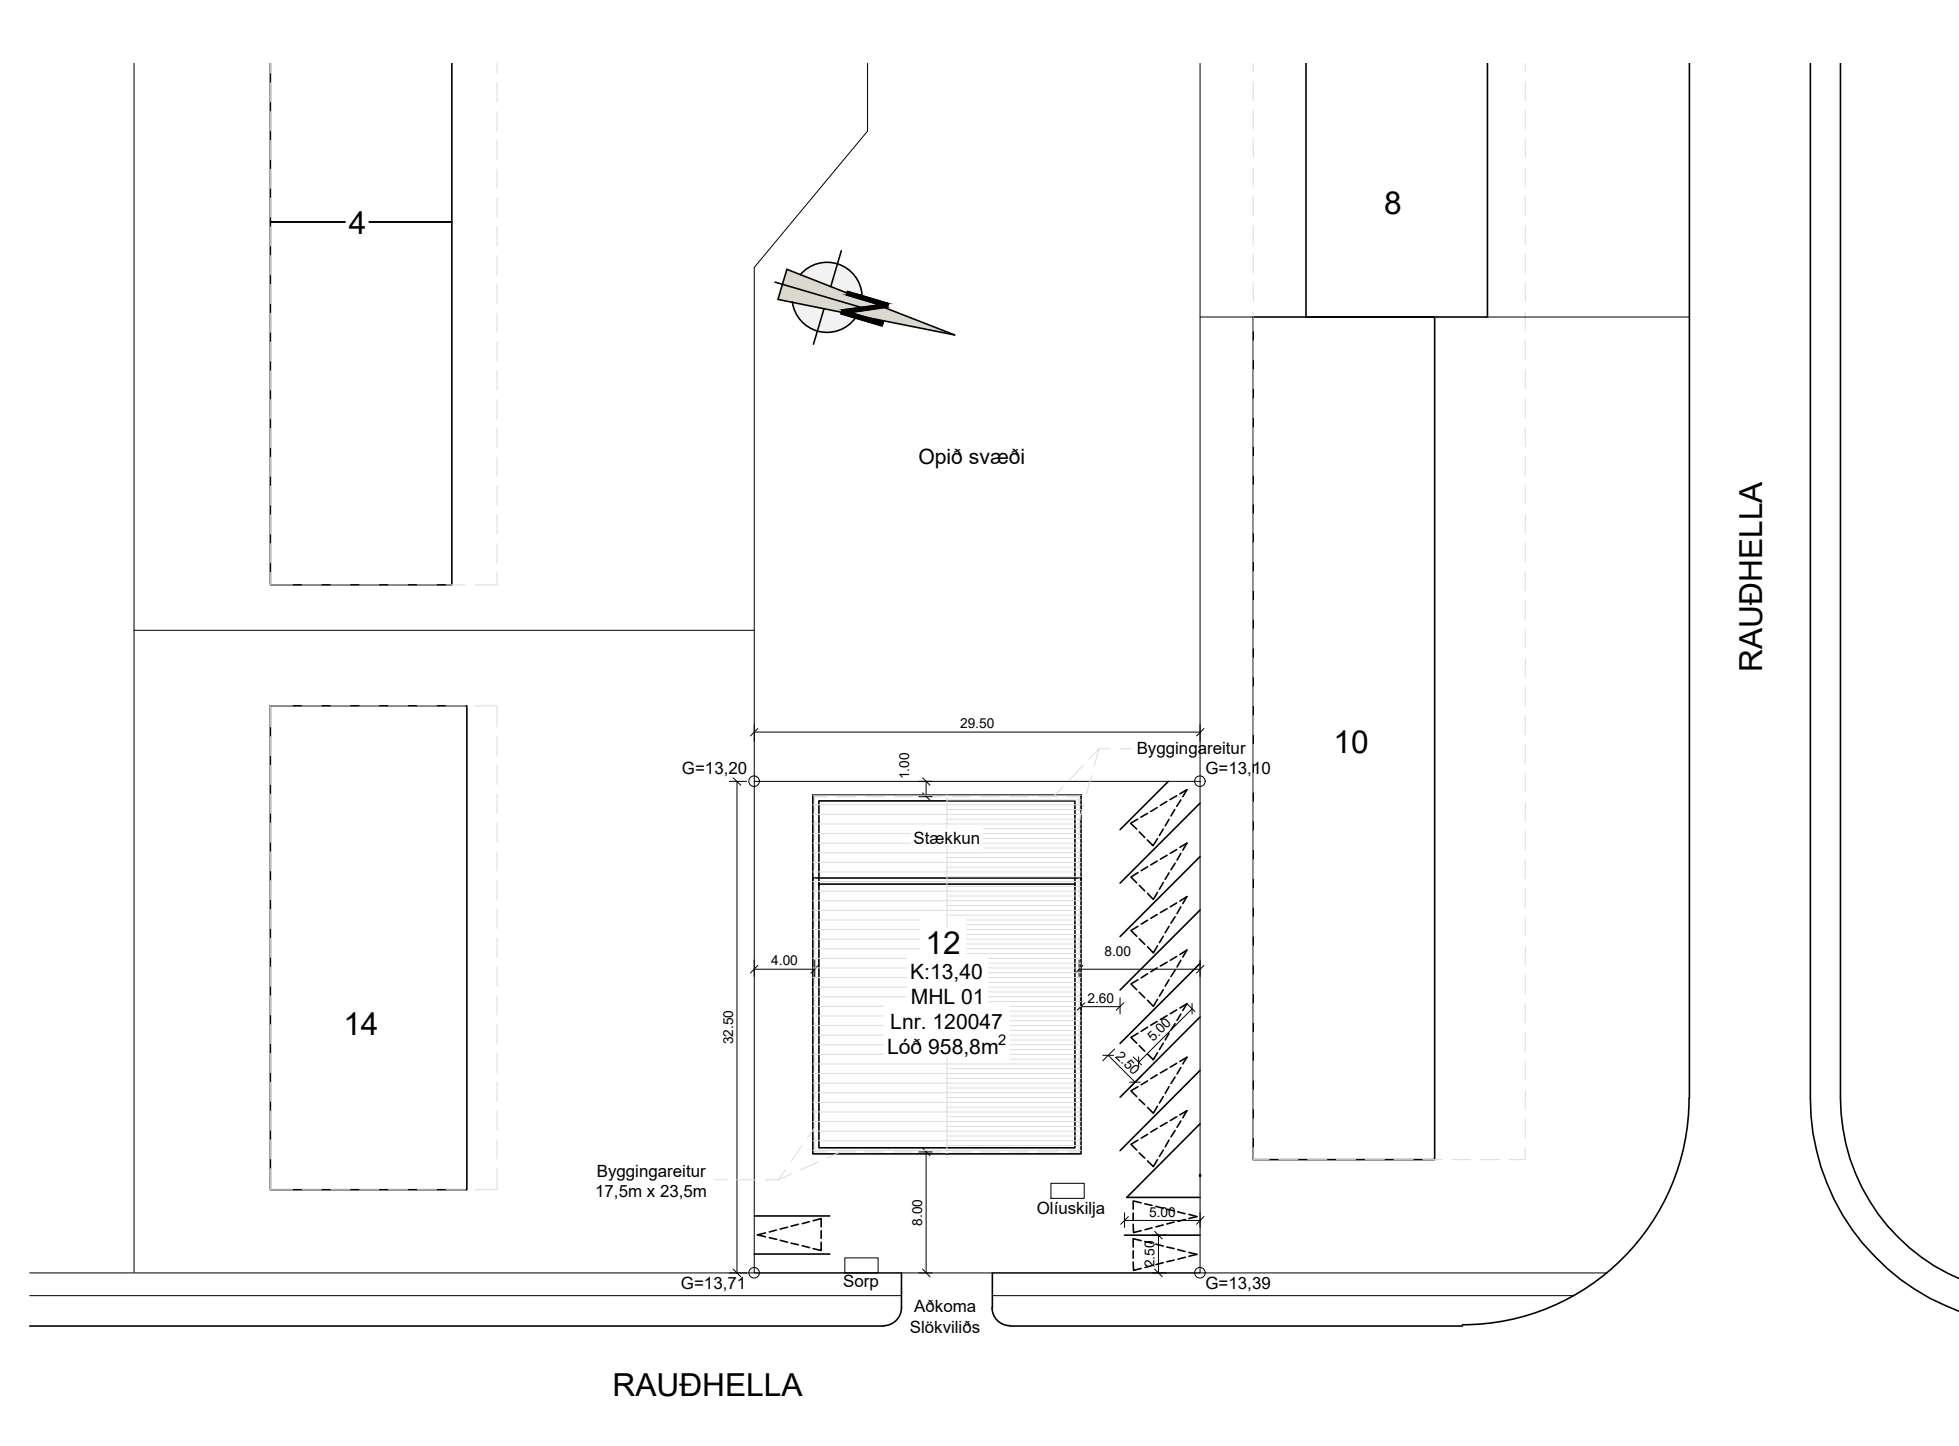

	AFSTÖÐUMYND 1:500	9	7
--	----------------------	---	---

Skráningartafla: Rauðhella 12, Hafnarfjörður					Skrásetjari: Páll Poulsen					Breytingar									
Landeignanúmer: L120047					Kennitala: 200367-4729														
Matshlutanúmer: 01					Dags.: 25.7.2025														
Uppskipting og lýsing					Stærðir														
D0	D1	D2	D3	D4	D5	D5M	D6	D7	D8	D9	D10a	D10b	D11	D12	D13	D14	D15		
Lokun	Rými hæð-röð	Notkun texti	Höfuð-flokkun	Eignar-hald	Botnflötur m²	Milliflötur m²	Stigar m²	Op m²	Brúttóflötur m²	Brúttóflötur sh < 1,8	Salarhæð min	Salarhæð max	Brúttó rúmmál m³	Nettóflötur m²	Birt flatarmál m²	Reiknitala skiptarúmmáls	Skiptarúmmál m³		
Matshluti					420,9	34,3	5,6	0,0	455,2	4,3			1.984,7	426,2	450,9		1.767,469		
Botn													84,2						
01					420,9	34,3	5,6	0,0	455,2	4,3			1.900,5	426,2	450,9				
A	0101	lónaðarhúsnæði	N	0101	323,4		2,8		323,4		3,06	5,97	1.460,2	297,4	323,4	4,51	1.341,274		
A	0102	Lager	N	0101	97,5		2,8		97,5		3,06	5,97	440,4	94,5	97,5	4,51	426,195		
A	0103	Starfsm.aðstaða	N	0101		34,3			34,3	4,3	1,37	3,46							
B	0104	Geymslupallar	N	0101		27,4			27,4	25,2	0,59	2,00							
C	0105	Stigapallar	U	0101		7,4			7,4										

Athugasemdir

Ný viðbygging(lager) fær númerið 0102

Starfsmannaðstaða og lokuð geymsla í eldri byggingu fær nýtt númer 0103

Geymslupallar í eldri byggingu fá nýtt númer 0104 og lokun verður B

Stigapallar í eldri byggingu og stigapallar í nýrri viðbyggingu fá nýtt númer 0105 og lokun C

					Skiptarúmmál				
					Séreign m² án sameignar	Séreign og sameign m³			
Eignar-hald					Notkun texti	Birt flatarmál m²			
0101					lónaðarhúsnæði	450,9	1.767,469		
					Alls	450,9	1.767,469		

		Botnplata		Hjúpflétir					
	Loð m²	Botnplata m²	Botnplata m²	Útveggir m²	þar af: Glugga- og dyraop m²	Þak m²	þar af: Þakgluggar og þakop m²	Efsti hæðarkóti	Ummál ofanjarðar
Matshluti	958,8	84,2	420,9	306,6	83,4	441,5		6,0	82,9

Yfirlit					D5 Botnflötur m²	D5M milliflötur m²	D7 op m²	D8 Brúttóflötur m² með V og F	D9 Brúttóflötur undir 1,8 m með V og F	D11 Brúttórúmmál m³	D12 Nettóflötur m²	D13 birt flatarmál m²
A rými					420,9	34,3		455,2	4,3	1.900,5	426,2	450,9
Svalir A lokun								27,4	25,2			
B rými												
C rými												
Fylgirými (F)												
Afgangsrými (V)										84,2		
Botnplata												
Samtals:					420,9	34,3	0,0	482,6	29,5	1.984,7	426,2	450,9

Flatarmál nýtingarhlutfalls er A rými + B rými, undanskilið er brúttóflatarmál rýma með salarhæð lægri en 1,8 m, samkvæmt skipulagsreglugerð 2013 (breyting var gerð 2016). Notkun rýma hefur ekki áhrif á útreikning nýtingarhlutfalls.

Flatarmál til útreiknings nýtingarhlutfalls	m²	Loð m²	Hlutfall
	453,1	958,8	0,47

Byggingarlýsing:

Teikning er unnin út frá eldri samþykktum teikningu Strendings frá desember 2012.

Gótuheiti og númer: Rauðhella 12, Hafnarfjörður
Landeignanúmer: L120047
Matshluti: 01

Helstu stærðir:
Stærð byggingar samkv. fasteignaskrá(brúttó): 477,8m2 1.457,6m3
Leiðrétting fasteignaskrár vegna villu(brúttó): 357,7m2 1.460,1m3

Stærð byggingar við þessa breytingu(brúttó): 455,2m2 1.900,5m3
Stækunn byggingar(brúttó): 97,5m2 440,4m3

Stærð lóðar: 958,8m2
Nýtingarhlutfall: 0,47

Almenn lýsing:
Húsið var byggt árið 2004 og er þar starfrækt blikksmiðaverkstæði sem fellur undir notkunarflokki 1. og umfangsflokk 2. skv. byggingarreglugerð.
Aðkoma að húsinu ásamt aðkomu slökkviliðs er frá Rauðhelli.
Hús er stækkað með viðbyggingu vegna aukinna umsvifa fyrirtekis og þörf á stærra plássi undir lager vegna starfsemi.
Viðbygging er byggð með sama hætti og núv. bygging, þ.e. staðsteyptir sökkjar og botnplata með lmtresburðarvirki klætt yleinungum með PIR einangrun á veggjum og þaki.
Innraskipulagi núv. húss verður ekki breytt við stækkun húss.
Heildar fjöldi starfsmanna í blikksmiðju er 6-10 manns og öll starfsmannaaðstaði í núv. húsi.
Hús er stækkað með viðbyggingu vegna aukinna umsvifa fyrirtekis og þörf á stærra plássi undir lager vegna starfsemi.
Starfsemi er þess eðlis að ekki geta hreyfihamaðir unnið þau störf sem blikksmiðja sinnir.
Núv. hús er ekki hannað á forsendum algildrar hönnunar en aðgengi að jarðhæð núv. húss sem og viðbyggingar er í lagi.

Lóð og Bilastæði:
Staðsetning húss er samkvæmt afstöðumynd og yfirborð lóðar malbikað með vatnhalla að niðurfollum. Á lóðinni eru 10 bilastæði í samræmi við kröfur deliskipulags, sjá afstöðumynd.
Burðarvirki:
Burðarvirki undirstaða er úr jámbentri steinsteypu.
Burðarvirki veggja og þaks er úr lmtre.

Gólf:
Gólf á fyllingu eru úr jámbentri steinsteypu og gólf í milli lofti er byggt upp úr 200mm sperruleini, fyllt af ull og klætt að ofan með 22mm spónaplötum og að neðan með 13mm gipsplötum.
Ytra byrði:
Á veggjum og þaki eru yleiningar með völsuðu stáli á báðum hlöðum með PIR-einangrun milli stálplatna.

Flöttaleið um pallstiga:
Ný og betrunbætt flöttaleið frá milli lofti er útfærð með rýmingarleið um hurdír út á stálpall og stiga.
Handrið/handlisti í 900mm hæð, op milli rimla í handriði 89mm.

Loftræsing:
Rými eru loftræst um opnanlega glugga eða með vélrænni loftræsing.

Inntök:
Inntök er staðsett samkvæmt grunnmynd.
Upphitun:
Viðbygging tengist núv. hitaveitukerfi hús.
Fráveita:
Fráveita frá viðbyggingu tengist núv. fráveittögnum húss. Ölluskilja er fyrir á lóðinni.

Rafmagn og Öryggiskerfi:
Rafmagn í viðbyggingu er ýmist í/undir gólfum eða í/utan á veggjum/loftum og tengist núv. rafmagnstöflu.
Stjómstöð öryggiskerfis verður staðsett í anddyri.
Meðhöndlun sorps og meðferð hættulegra efna:
Allt sorp frá starfsemi er flokkað. Sorphirur er háltað samkvæmt reglum sveitarfélagsins hverju sinni.
Staðsetning sorps á lóð, sjá afstöðumynd.

Brunavarnir - samantekt:

Auk þeirra brunavarna sem sýndar eru myndrænt á aðaluppdrætti (afstaða, hölfun, flöttaleiðir, o.fl.) komi eftirlírandi texti fram á teikningu.

Brunavarnir:
Brunavarnir eru samkvæmt greinargerð ÖRUGG verkfræðistofu dags. 25.7.2025. Brunahónnun nær til allrar byggingarinnar.
Notkunarskiilmálar vegna brunavarna:
lónaðarhúsnæðið er í notkunarflokki 1. Vinnusvæði er á 1. hæð. Opð geymslu loft og starfsmannaaðstaða eru á 2. hæð. Brunaaflag skal vera undir 800 MJ/m².
Brunaviðvörðun:
Í byggingunni verður sjálfvirk brunaviðvörðunarkerfi tengt viðurkenndri vaktstöð skv. leiðbeiningum HMS og IST EN 54. Stjórnstöð verður í anddyri byggingarinnar. Vegna aukinnar stærðar hússins þarf að uppfæra brunaviðvörðunarkerfi þannig að það nái yfir nýja hluta byggingarinnar. Kerfið skal yfirfarið og virkni þess tryggt.

Handslökkvibúnaður:
Handslökkvítæki skulu vera skv. IST EN 3. Handslökkvítæki skulu vera 6l léttvatnstæki með slökkvipegu a.m.k. 21A og 144B, staðsett við slöngukefli í vinnusal, við útgönguhurður á flöttaleiðum í viðbyggingu og á kaffistofu. Slöngukefli skulu vera skv. IST EN 671-1 [5]. Tvo slöngukefli (25m) eru staðsett í vinnusal, stíthvorum megin við skilvegg. Eldvarnarteppi verður á kaffistofu starfsmanna.
Neyðarlýsing og leiðarmerkingar:
Í byggingunni skulu leiðarmerkingar og neyðarlýsing vera skv. leiðbeiningum HMS, IST EN 1838 og IST EN 50172. Neyðarlýsing á skilgreindum flöttaleiðum verður 1 lúx. Neyðarlýsing skal vera a.m.k. 5 lúx þar sem öryggisbúnaður er staðsettur og í stigum. Almenn lýsing skal vera í öllum flöttaleiðum hún skal ekki vera minni en 100 lúx. Miða skal við a.m.k. 10 lúx fyrir utan útganga.


Rýming við eldsvoða:
Flöttaleiðir eru sýndar á aðaluppdráttum og leiðarmerkingar með ÚT-merkingum. Mesta vegalengd flöttaleiðar frá 1. hæð út er um 13,1 metrar og frá milli lofti um 29,7 metrar.

Klæðningar:
Flokkun klæðninga og gólfena er skv. IST EN 13501-1 [18]. Útveggir og þak er gert úr samlokueiningum sem uppfylla C-s2,d0. Allar aðrar vegg- og loftaklæðningar skulu vera í flokki 1 sem samsvarar flokkun B-s1,d0.


Brunahólfun:
Byggingin er 530,5 m² að stærð og með brunaviðvörðunarkerfi sem heimilar að hún sé eitt samfelld brunahólf.
Aðkoma og aðgerðir slökkviliðs:
Byggingin er í tæplega 7 km frá slökkvistöðinni við Skúthraun 6, viðbragðstími er metinn undir 10 mínútum. Slökkvivatnsþörf fyrir bygginguna er reiknuð 22,1 l/s.

Burðarvirki við bruna:
Meginburðarvirki er úr lmtre og hefur R60 brunapól. Burðarvirki milli gólfs er R60, hluti af burðarvirki milli gólfs eru stálbitar og súlur sem þarf að verja t.d. með eldvarnarmálningu þannig að brunapól verði R60.


Viðhald brunavarna:
Skytt er að gera þjónustusamning við viðurkenndan aðila um viðhald og eftirlit á brunaviðvörðunarkerfi og handslökkvibúnaði. Jafnframt skal gera þjónustusamning um viðhald á neyðarlýsingu. Setja skal upp eigið eldvarnaefritir fyrir byggingu.

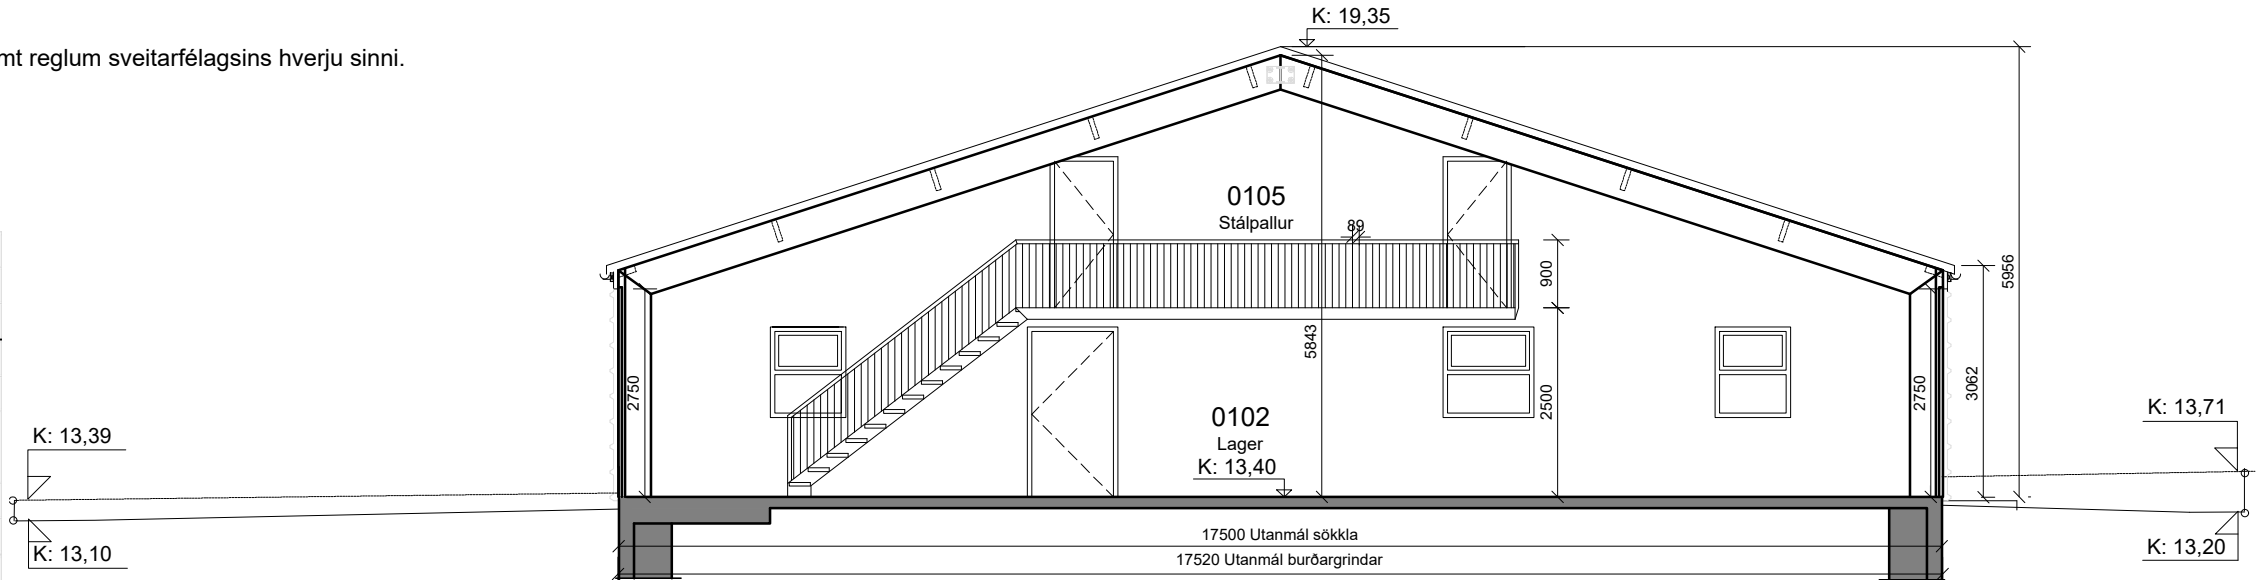


SNIDD 1:00

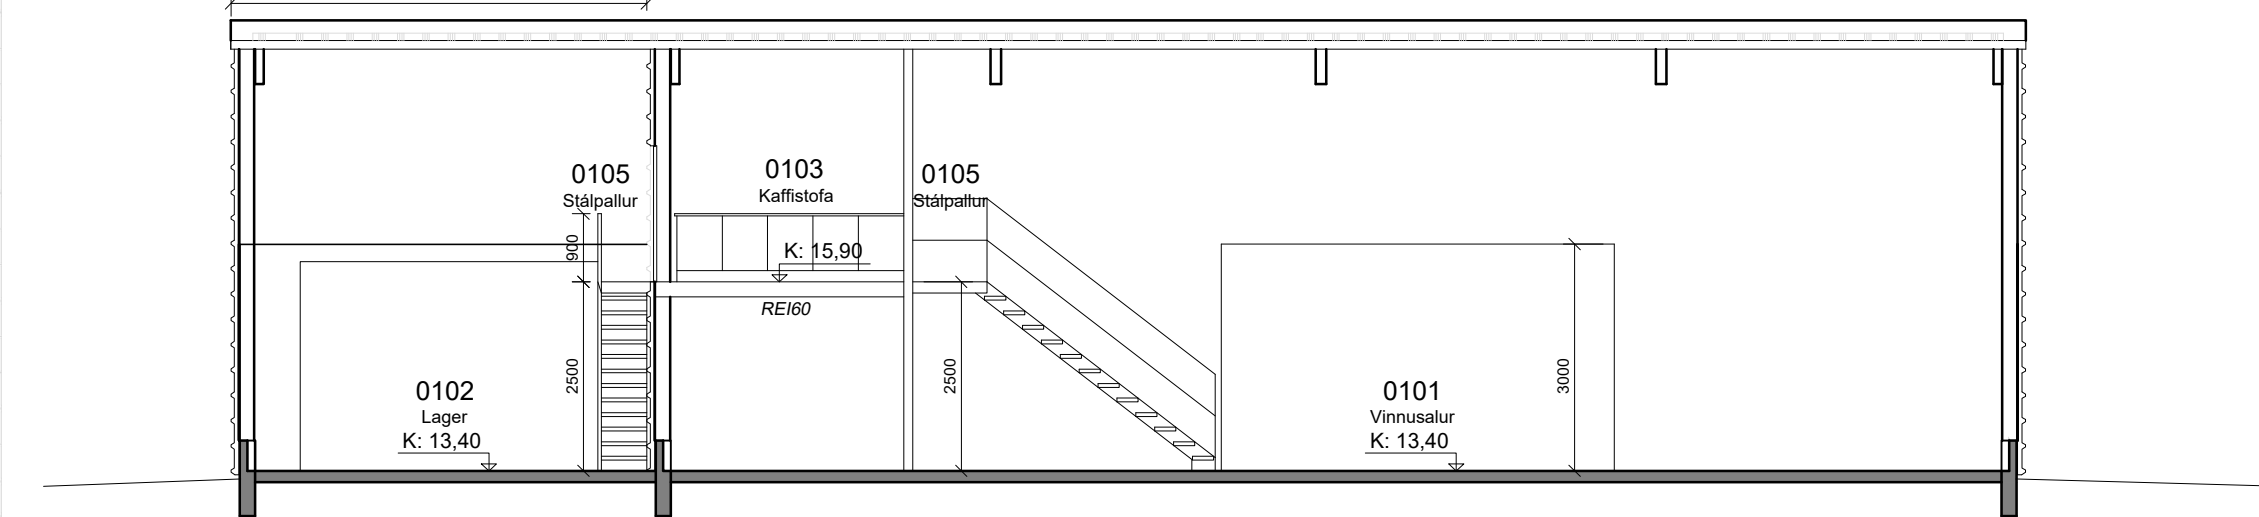

SNIDD C 1:00

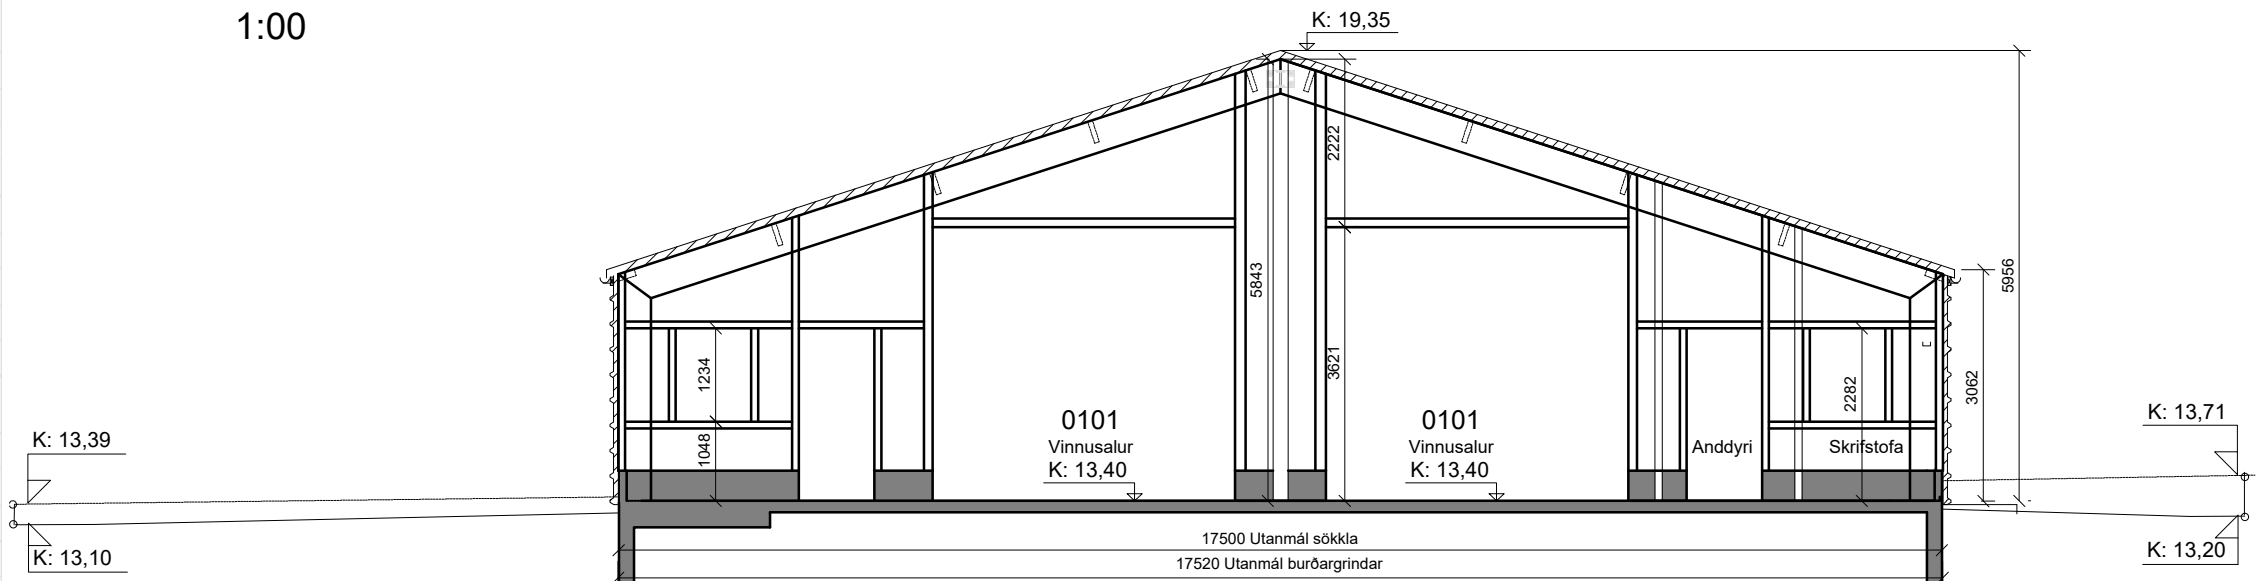

SNIDD B 1:00

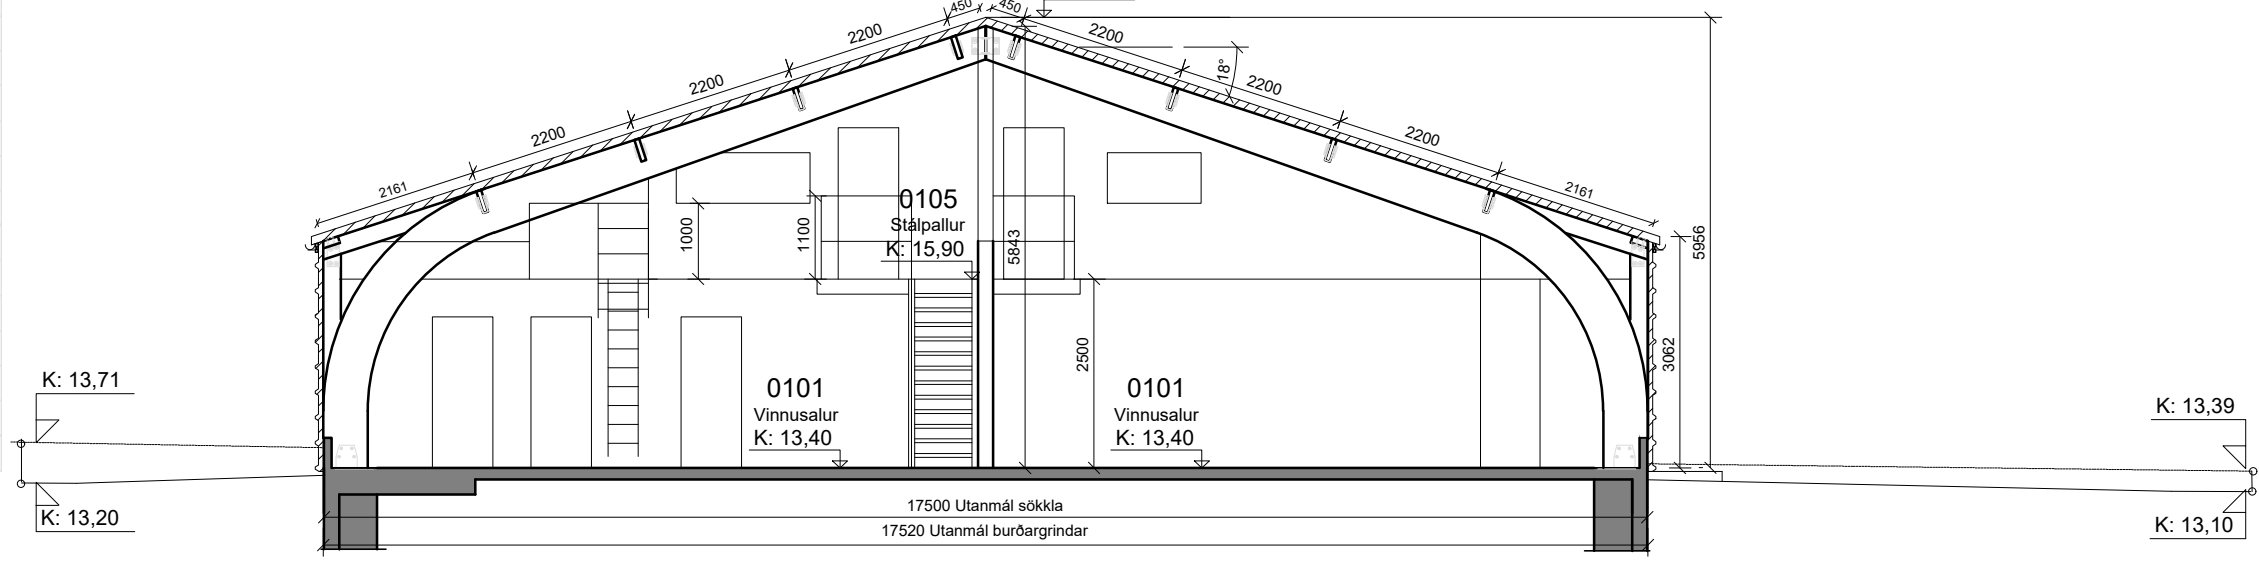

SNIDD A 1:00

Kólnunartölur:
Heildarléiðnítar byggingar verður innan marka byggingarreglugerðar.
Hámark U-gildi byggingarhluta verður í samræmi við kafla 13.3, gr. 13.3.1 og töflu í gr.13.3.2 í byggingarreglugerð.

	Leyft hámark U-gildis (W/m²K)	Reiknað U-gildi (W/m²K)
18°C>T _i ≥10°C	18°C>T _i ≥10°C	18°C>T _i ≥10°C
Þak	0,30	0,27
Léttur útveggur	0,40	0,27
Gluggar	3,00	2,00
Hurdir	engin krafa	2,00
Gólf á fyllingu	0,40	0,32
Útveggir, vegið meðaltal	engin krafa	0,56

Heildar varmatap á fermetra húss: 0,92W/m²°C

shs 11.08.2025

Útg. Breyting Hönnuður Dags.

Verkteikning

STRENDINGUR

VERKFRÆÐISJÓNUSTA

Dalsbraun 3
220 Hafnarfjörður
Sími: 575-5640
www.strendingur.is
strendingur@strendingur.is

Aðaluppdráttur

Hönnuður: Páll Poulsen kt. 200367-4729

Hönnunarstjóri: Páll Poulsen kt. 200367-4729

Rauðhella 12

Byggingarlýsing, Skráningartafla, Afstöðu- og Sníðmyndir

Teiknað / Hannað:

Dags:

PP/PP

12. ágúst 2025

Kvarði:

Breyting:





Stærð:

Skv. teikn.

-

A101

A1

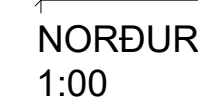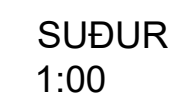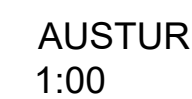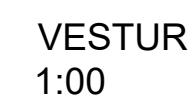

-  Stjórnstöð brunav. kerfis
- GN Gólfniðurfall
- LR Loftþræsing
- HS Handslökkvitæki
-  Brunaslöngukeyfli

Verkteikning

Aðaluppdráttur

Hönnuður: Páll Poulsen kt. 200367-4729

Hönnunarstjóri: Páll Poulsen kt. 200367-4729

Rauðhella 12
Grunn- og Útlitsmyndir

Teiknað / Hannað:		Dags:	
PP/PP		12. ágúst 2025	
Kvarðl:	Breyting:	Nr. teikningar:	Stærð:
Skv. teikn.	A	A102	A1