


SVÆÐI - 1.

Grunnmynd 1:100

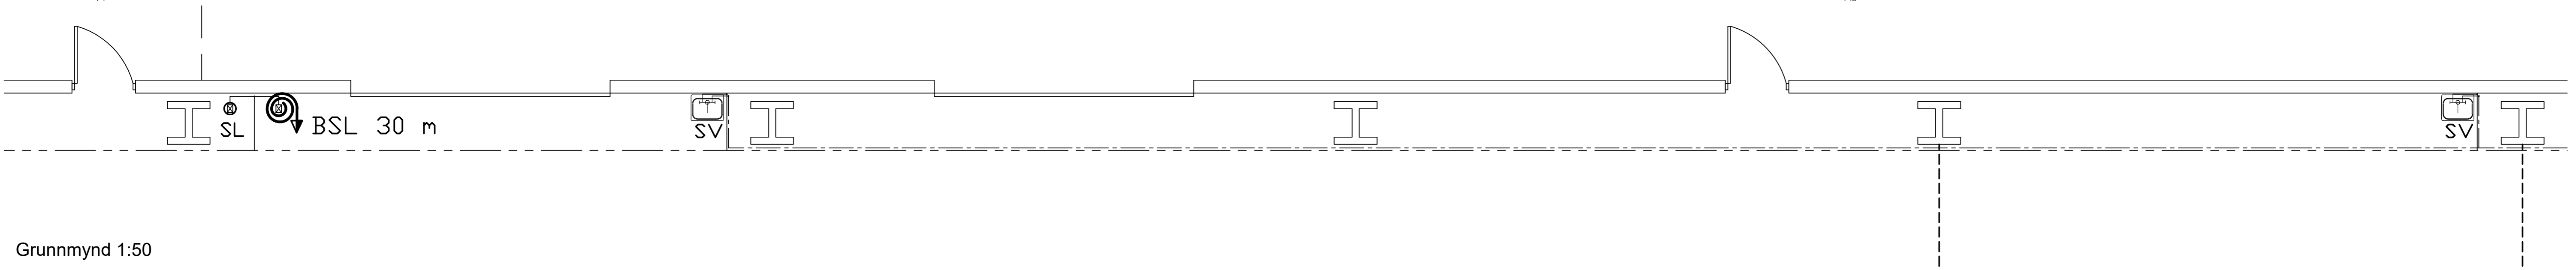

Grunnmynd 1:50

Grunnmynd 1:50

Lagnir skýringar:

- Neysluvatnskerfi: \_\_\_\_\_  
 Heitt neysluvatn: \_\_\_\_\_  
 Kalt neysluvatn: \_\_\_\_\_
- Tæki:
- EV Eldhúsvaskur
  - HL Handlaug
  - ST Sturta
  - SV Skólavaskur
  - Uþ-V Uppbottavél
  - VS Vatnssalemi
  - RV Ræstivaskur
  - SL Krani fyrir slöngutengi
  - BSL Brunaslanga 30 m

Neysluvatnslagnir:  
 Allar neysluvatnslagnir ásamt tengistykki, eru álpexlagnir frá BYKO.  
 Allar neysluvatnslagnir í veggjum og undir loftplötum,  
 skal einangra með 5 mm ádragi.  
 Í tæknirými á 1 hæð, tengast stofnlagnir heita neysluvatnsins uppblöndunarloka, sem tryggir að hitastig vatnsins í stofnlögnum fari ekki yfir 65° C.

Skýringar sjá teikningu 3.18

<b>Eurostál ehf</b> Sundabraut 5, 104 Reykjavík Símar: 517 0335 / 618 3300, email: kjartan@eurostal.is Breytt: 15.04.2024		Verkhelti:	Selhella 1. Hafnarfirði	Kvarði:	1 / 100 / 50
		Teikning:	Svæði 1. Neysluvatn, grunnmynd.	Teikn. nr.	3.09
Teiknað:	Dags:	Verk nr.:	Undirskrift:		
KR	10.12.20202		Kjartan Rafnsson. kt. 220850 - 2189		