RAFRÆNT UNDIRRITAÐ
Kjartan Rafnsson
Kt. 2208502189
Dags. 6.5.2024 09:51:13
Ástæða: Undirritun

RAFRÆNT UNDIRRITAÐ
Bjarni Þór Óafsson
Kt. 2807693559
Dags. 13.5.2024 08:54:56
Ástæða: Undirritun

RAFRÆNT INNSIGLAÐ
Hafnarfjarðarkaupstaður - Byggingarfulltrúi
Dags. 13.6.2024 08:25:01
Ástæða: Uppdráttur yfirfarinn og staðfestur.

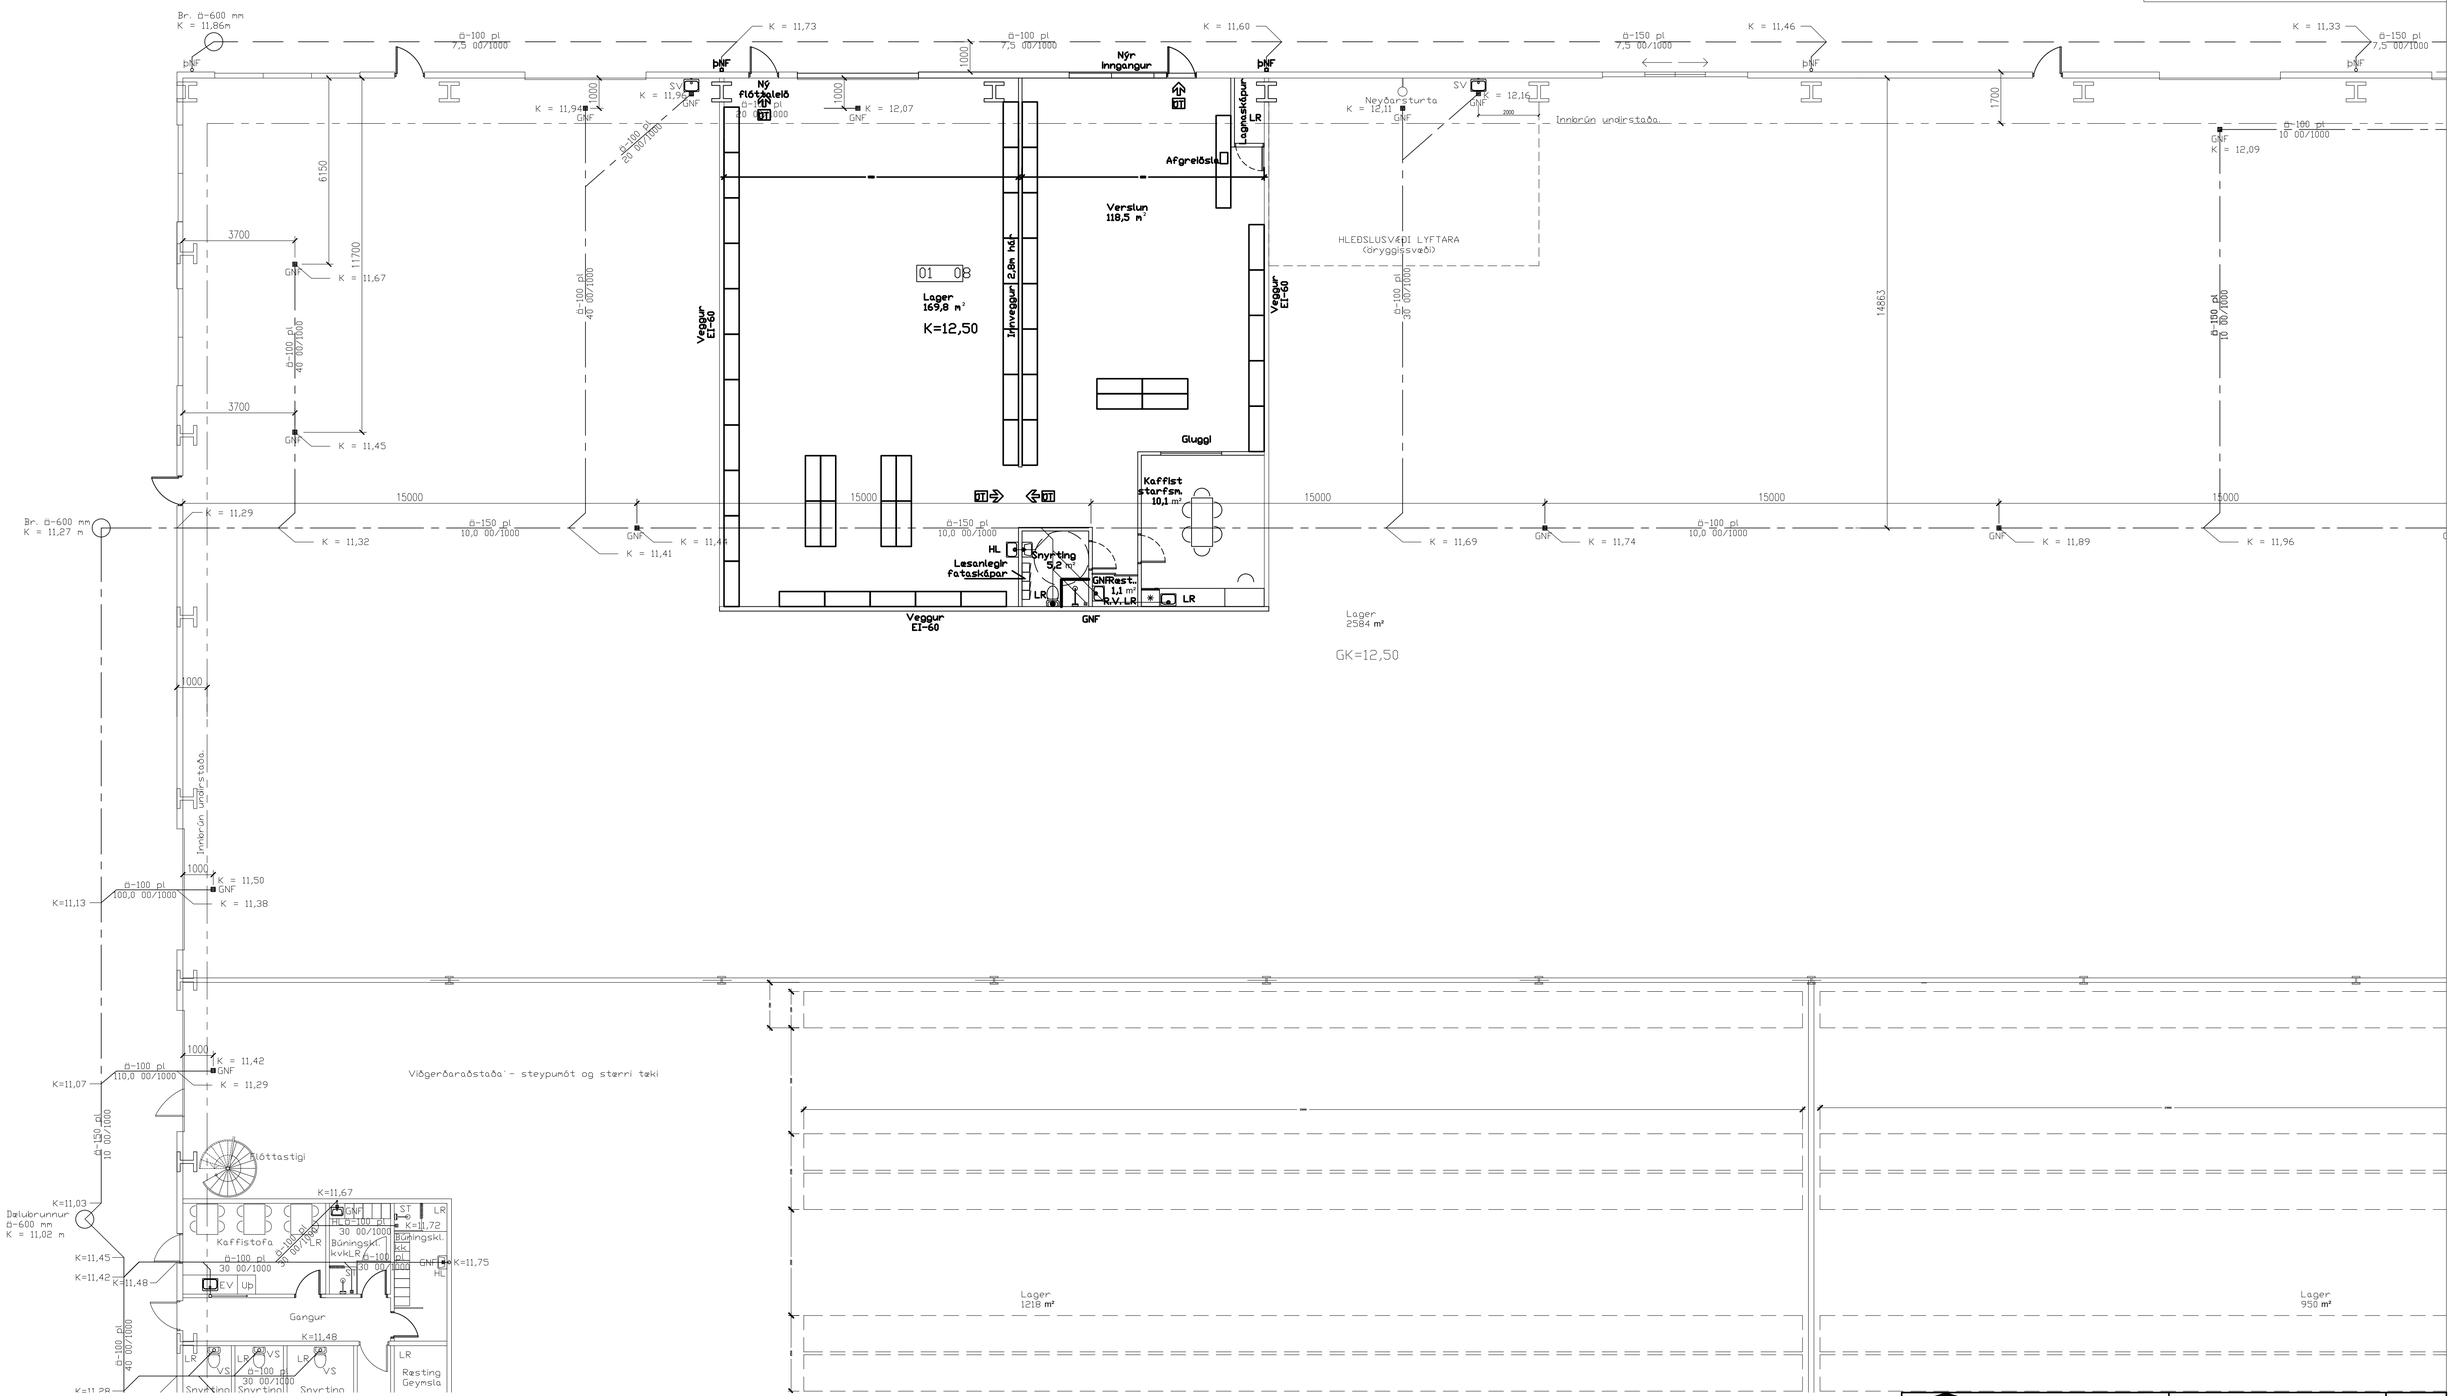

Eurostál ehf Sundaborg 3, 104 Reykjavík Sími: 517 0335 / 618 3300, email: kjartan@eurostal.is			Verkheiti: Selhella 1. Hafnarfirði	Kvarði: 1 / 100.
			Teikning: Holræsalagnir, grunnmynd.	Teikn. nr. 1.05
Breytt: 09.04.2024			Undirskrift: Kjartan Rafnsson kt. 220850 - 2189	
Teiknað: KR.	Dags: 15.07.2020	Verk nr.:		