


Stigahandrið útlit vestur 1:100

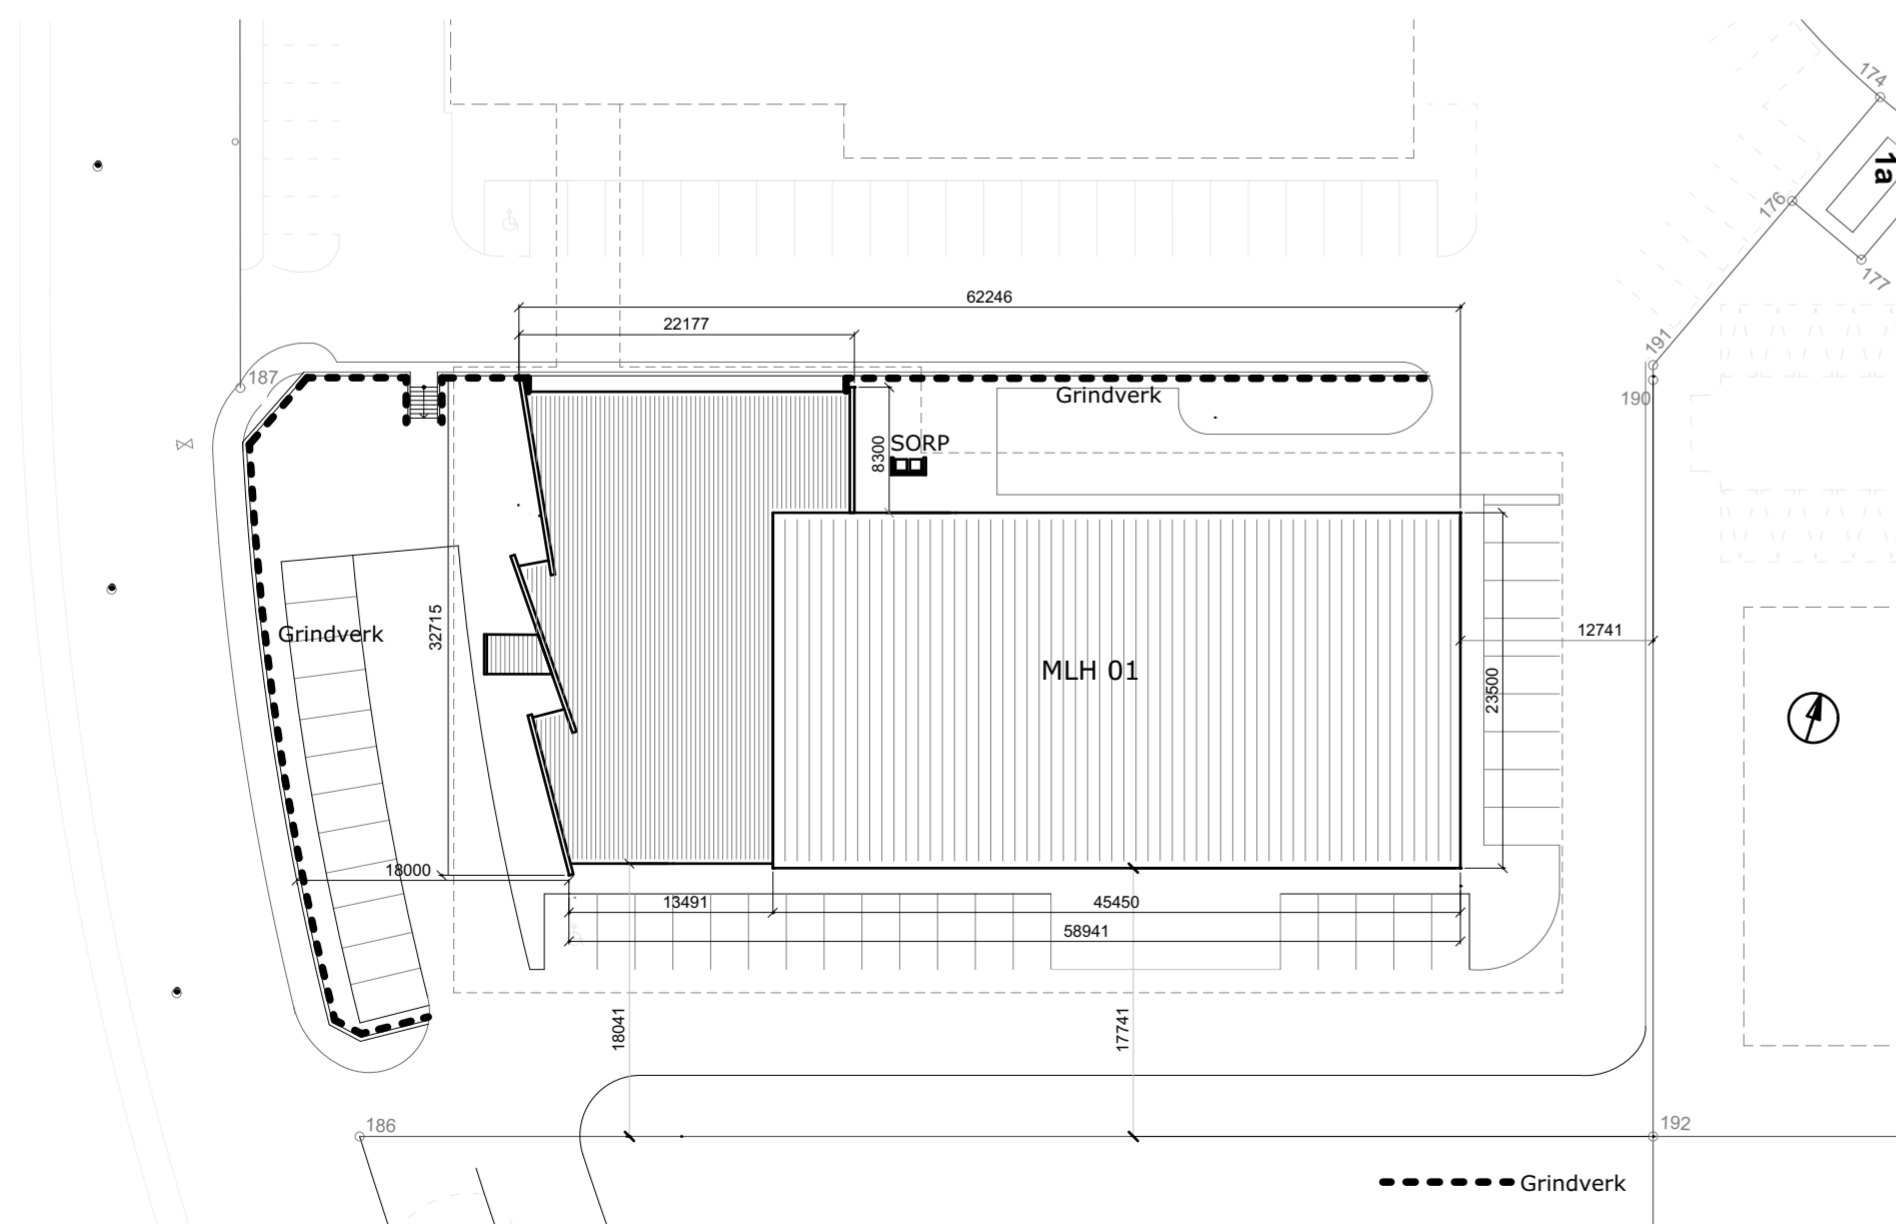

Afstöðumynd 1:500

Handrið umhverfis lóð og meðfram stiga

Hæðarmunur á lóð og götu/gangstétt Selhelli 7 er það mikill við vestur- og norðurhluta lóðarinnar að hún liggur að stoðvegg. Þar er því hæðarmunur á lóð og aðliggjandi götu/gangstétt að mestu yfir 60 sm.

Samkvæmt byggingarreglugerð grein 7.1.4. og 12.2.3. skal vera grindverk þar sem hæðarmunur skapar hætta á falli.

Það kemur því grindverk meðfram steiptum stoðveggjum við norður og vesturhlíð lóðar. Einnig er sett handrið við stiga við norðurhluta lóðar frá gangstétt.

Grindverkið sem smíðað er úr 60x6 mm flatstáli er borið uppi af ferköntuðum stálrörum 60x60x5mm, sem boltaðir eru í stoðvegg að innanverðu.

Pílórar í grindverksrómmunum eru úr 50x5mm flatstáli. Bil milli pílóra verður ekki meira en 89mm. Handriðin verða minnst 1100mm á hæð frá fullfrágengnu yfirborði lóðar.

Neðst á ferköntuðu stálrörinn sem bera grindverkið er ásoðin lóðrétt festiplata 160x160x6mm. Festiplatan boltast með 12mm límboltum í á stoðvegginn að innanverðu.

Handlisti í stiga verður beggjavegna meðfram þrepum í 900mm hæð við frambrún þrepa.

Allt stál í handriði, handlistum og grindverki verður galvaniseraða

GP ARKITEKTAR

Selhella 7

Grindverk umhverfis

bílastæði, útlit

Dags. 05/06/2024

Mál 1:100, 1:500

Teikning nr 100-70

Teiknað FAB,GP

Fiskislóð 31

101 Reykjavík

simi: 551-1790

gpark@gpark.is

www.gpark.is

Guðni Pálsson

Kt. 291246-4519



Stigahandrið útlit norður 1:100



Stigahandrið útlit norður 1:100

GP ARKITEKTAR

Selhella 7

Grindverk umhverfis
bílastæði, útlit
Dags. 05/06/2024
Mál 1:100
Teikning nr 100-71
Teiknað FAB,GP

Fiskislóð 31
101 Reykjavík
sími: 551-1790
gpark@gpark.is
www.gpark.is
Guðni Pálsson
Kt. 291246-4519