




Stálstigar og -pallar. Míðað við forsmíðaðar Weland einingar. Stoðir, handrið ofl. á teikningum er til viðmiðunar, endanleg útfærsla kemur frá framleiðanda. (x) Mæla þarf upp tilætlaða hæð sérstaklega á hverjum stað vegna halla í plani umhverfis byggingu.

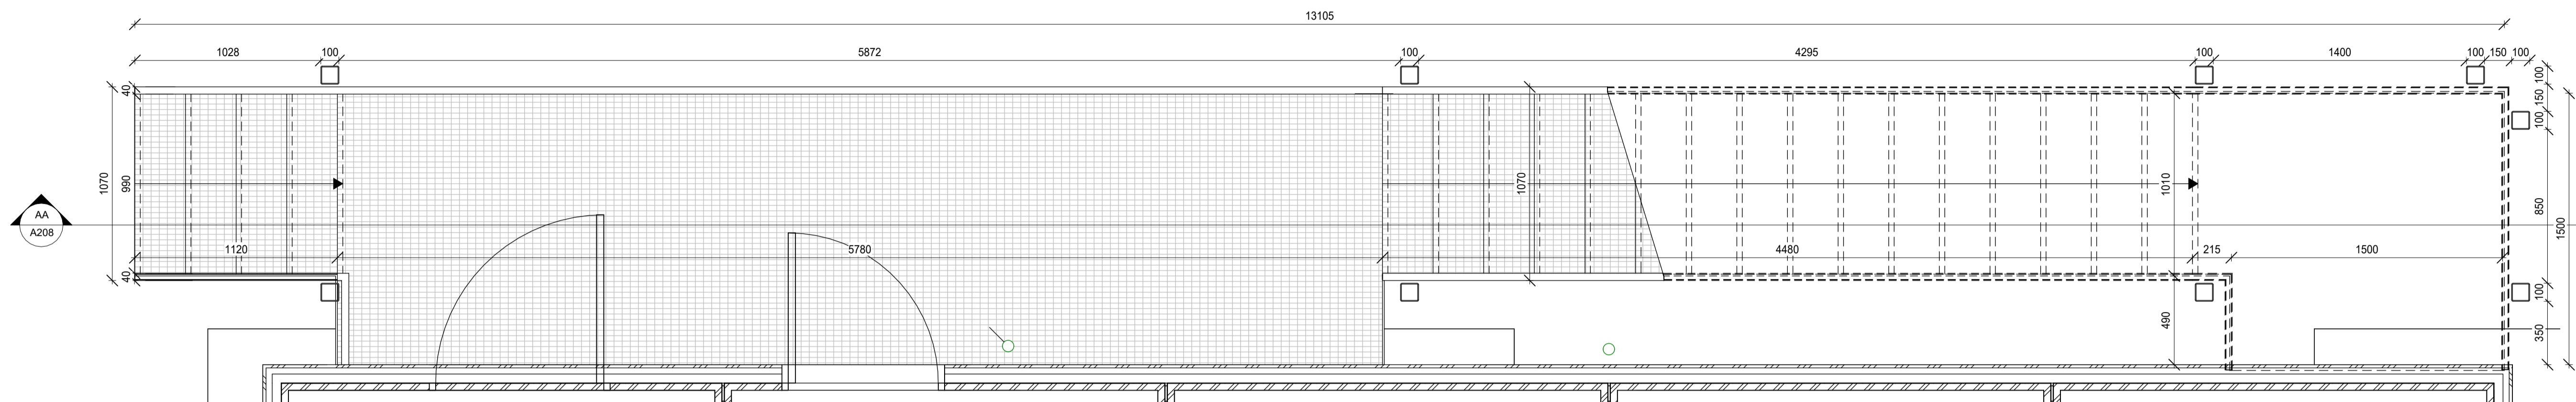


GRUNNMYND 1. HÆÐ Stigi 1
1 : 20

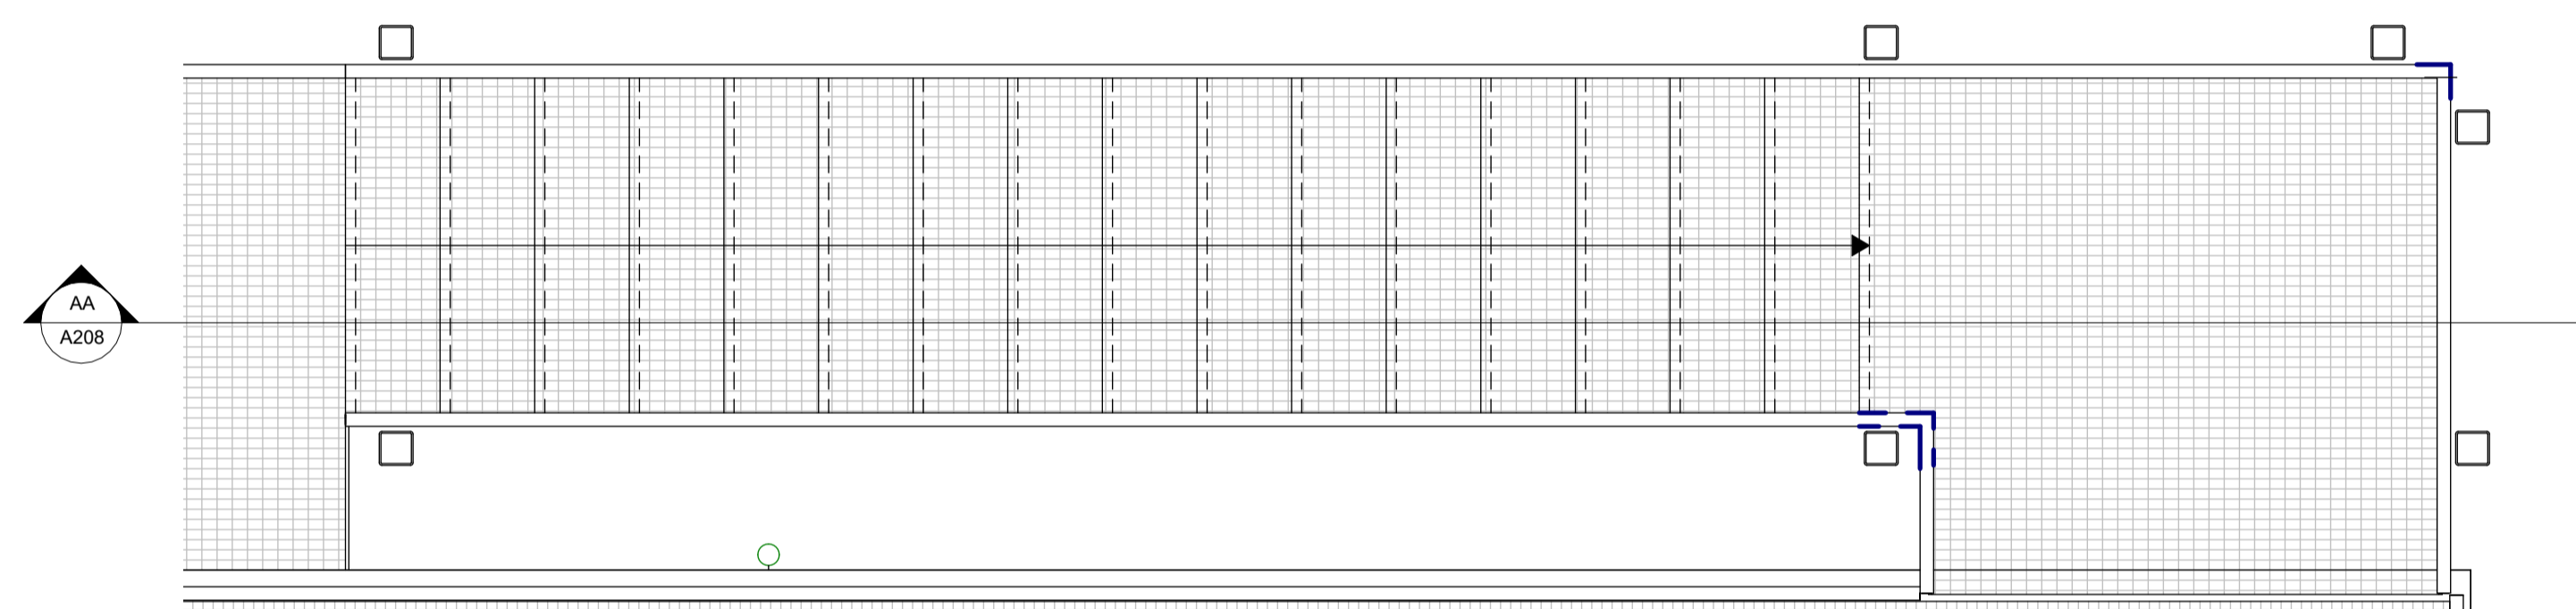

GRUNNMYND 2. HÆÐ Stigi 1
1 : 20

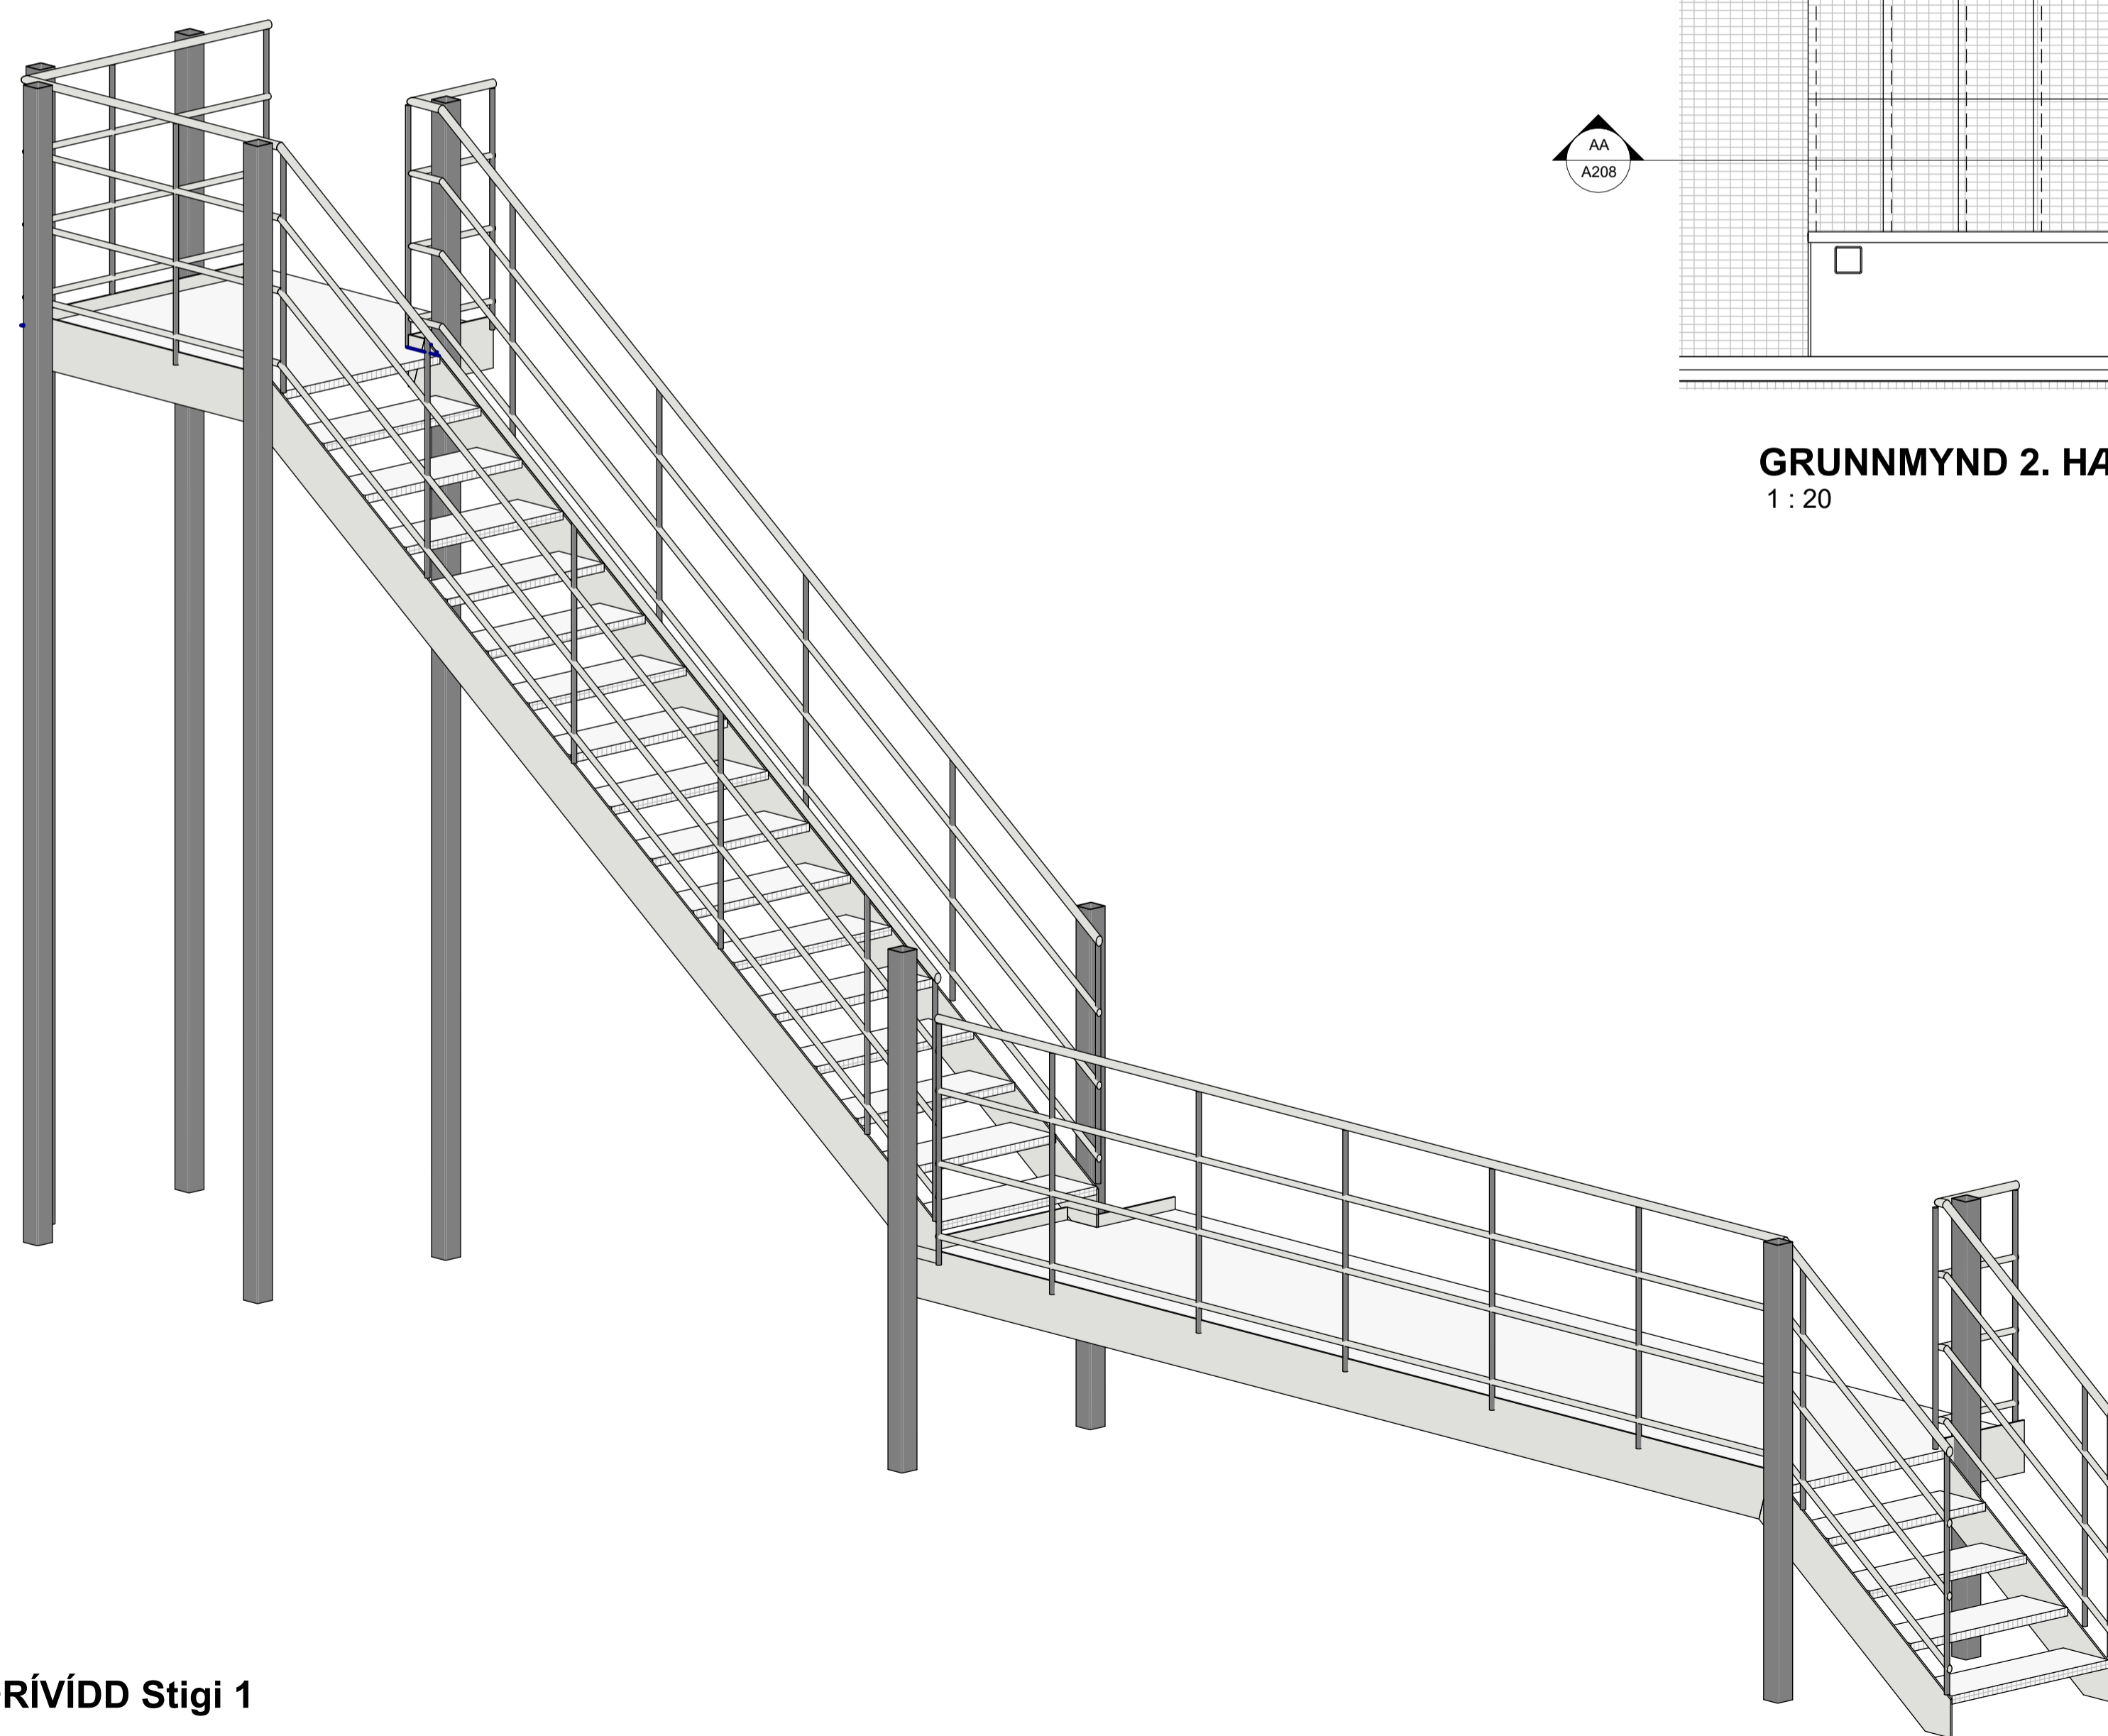


ÞRÍVÍDD Stigi 1

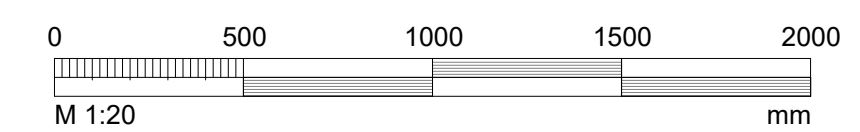


BREYTT			
HEITI VERKS:			
ELJA ÆFINGARHÚS			
SKÚTAHRAUN 6, HFJ			
HEITI TEIÐNINGAR:			
3 SÉRUPPDRÁTTUR			
STIGI 01			
DAGS:	2024.09.09	HANNAF:	JL, KÁ
VERKNR:	1934	YFRF:	KÁ
		TEIÐNAR:	SHS
		KVARNR:	1:20
DALVEGI 18		207 KÓPÁVOÐI	
JAKOB EMIL LINDAL		SÍM: 524 8900	
KRISTJÁN AÐERSSON		FAX: 524 8918	
ARKITEKT FÁI HT: 06987-3229		HT: 061193-3409	
ARKITEKT FÁI HT: 14999-4399		www.alark.is	
ALARK		arkitektar ehf.	
			A207


Stálstigar og -pallar. Miðað við forsmíðaðar Weland einingar. Stoðir, handrið ofl. á teikningum er til viðmiðunar, endanleg útfærsla kemur frá framleiðanda. (x) Mæla þarf upp tilætlaða hæð sérstaklega á hverjum stað vegna halla í plani umhverfis byggingu.

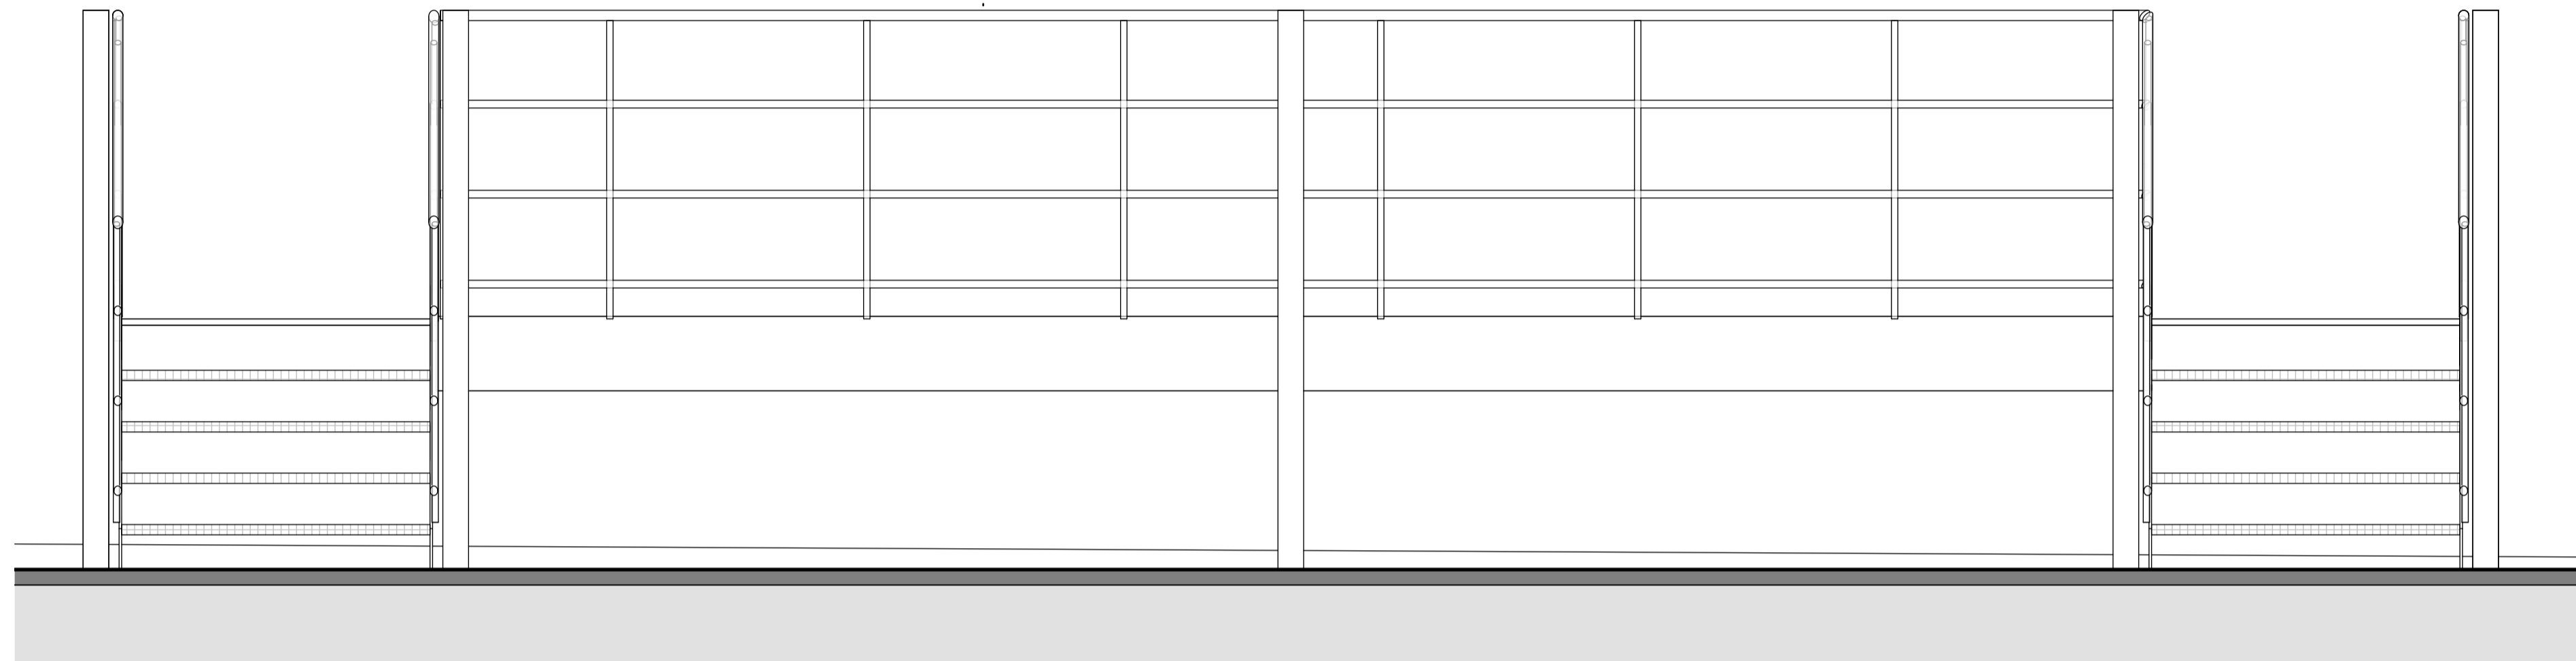


ÁSÝND SUÐUR Stigi 2
1 : 20

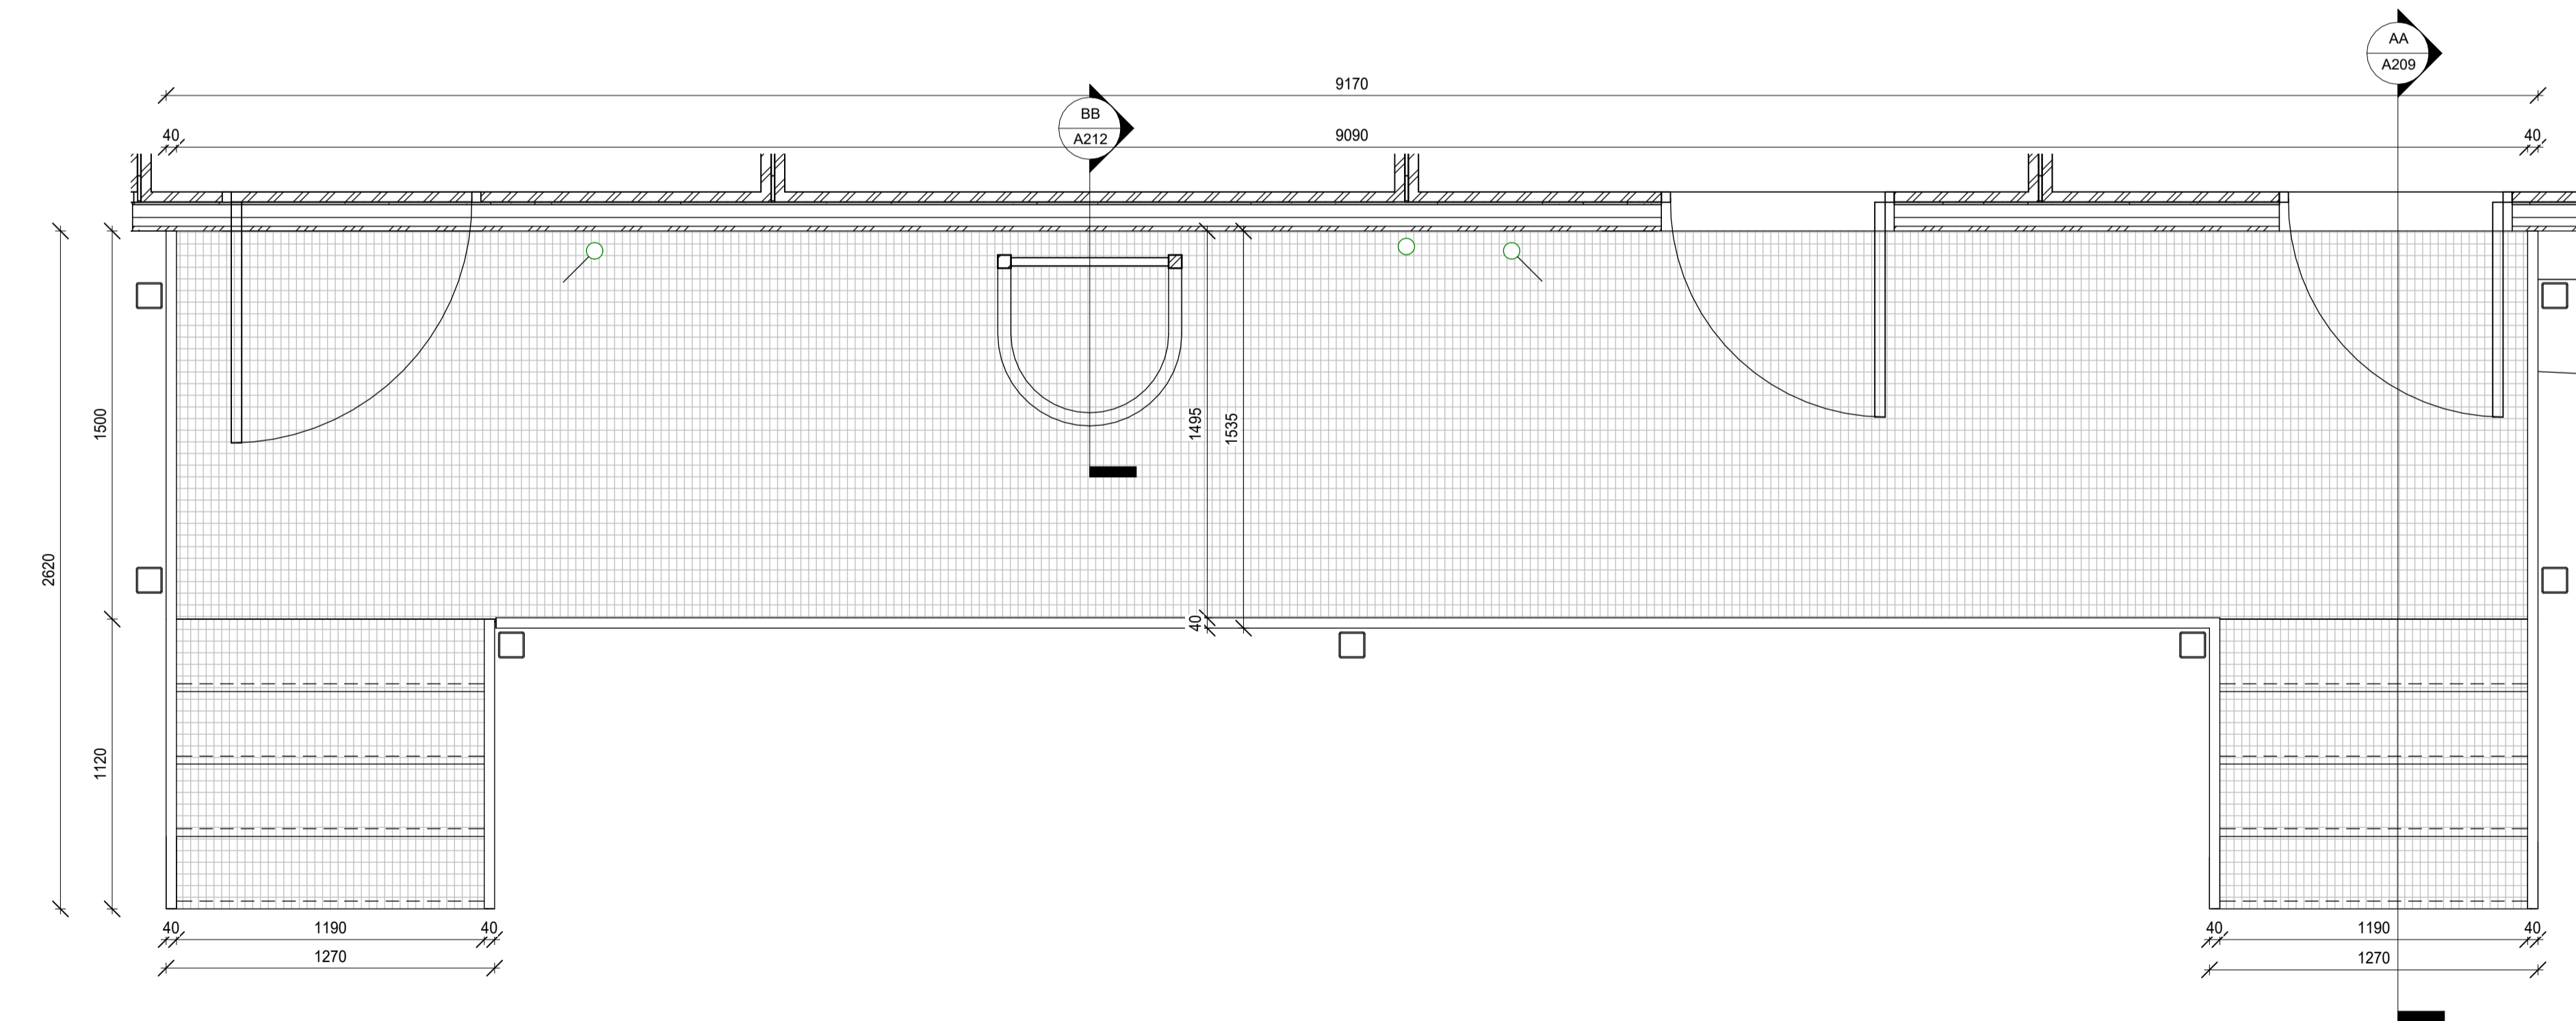


GRUNNMYND Stigi 2
1 : 20

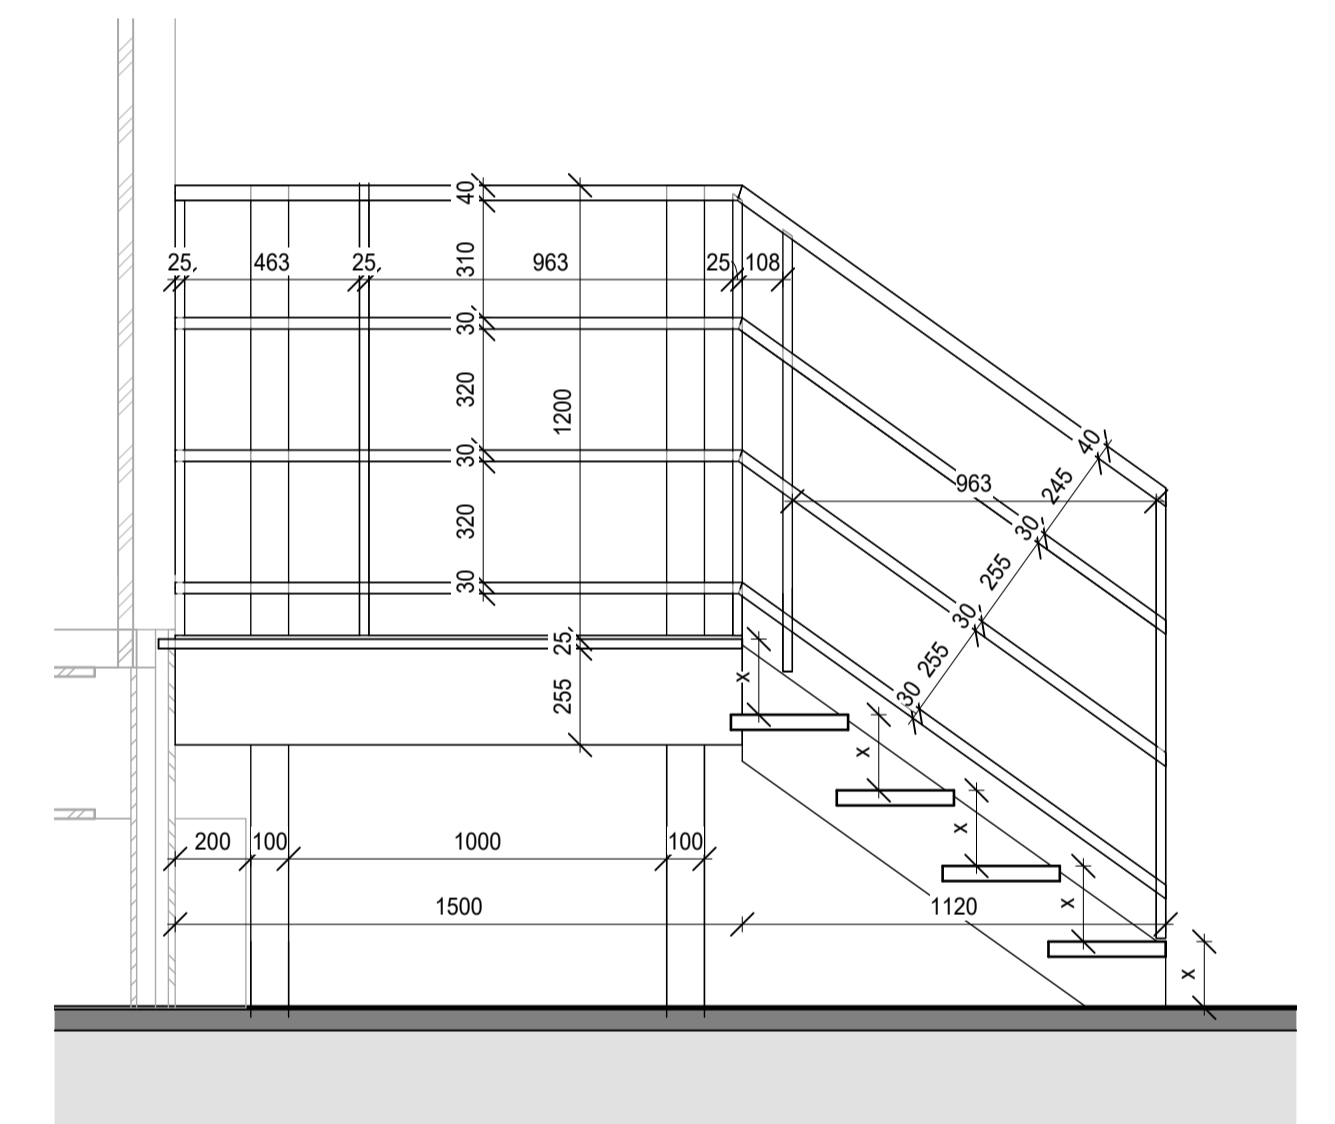


AA SNIÐ Stigi 2
1 : 20

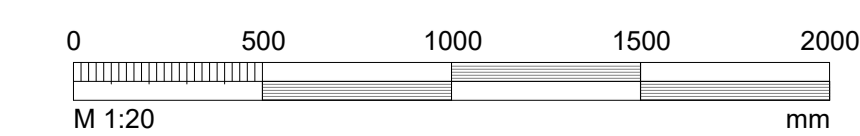


BREYTT			
HEITI VERKS:			
ELJA ÆFINGARHÚS			
SKÚTAHRAUN 6, HFJ			
HEITI TEIKNINGAR:			
3 SÉRUPPDRÁTTUR			
STIGI 02			
DAGI:	2024.09.09	HANNAÐ:	JL, KÁ
VERKNI:	1934	YFRF:	KÁ
		TEIKNAR:	SHS
KVARÐI: 1:20		DÁLVEGI 18	
JAKOB EMIL LINDAL ARKITEKT FÁI KT. 58987-3229		207 KÓPAVOGI	
KRISTJÁN AÐERSSON ARKITEKT FÁI KT. 14999-4399		SÍMI: 524 8900	
ALARK		FAXI: 524 8918	
arkitektar ehf.		KT. 501193-2409	
		www.alark.is	
			A209

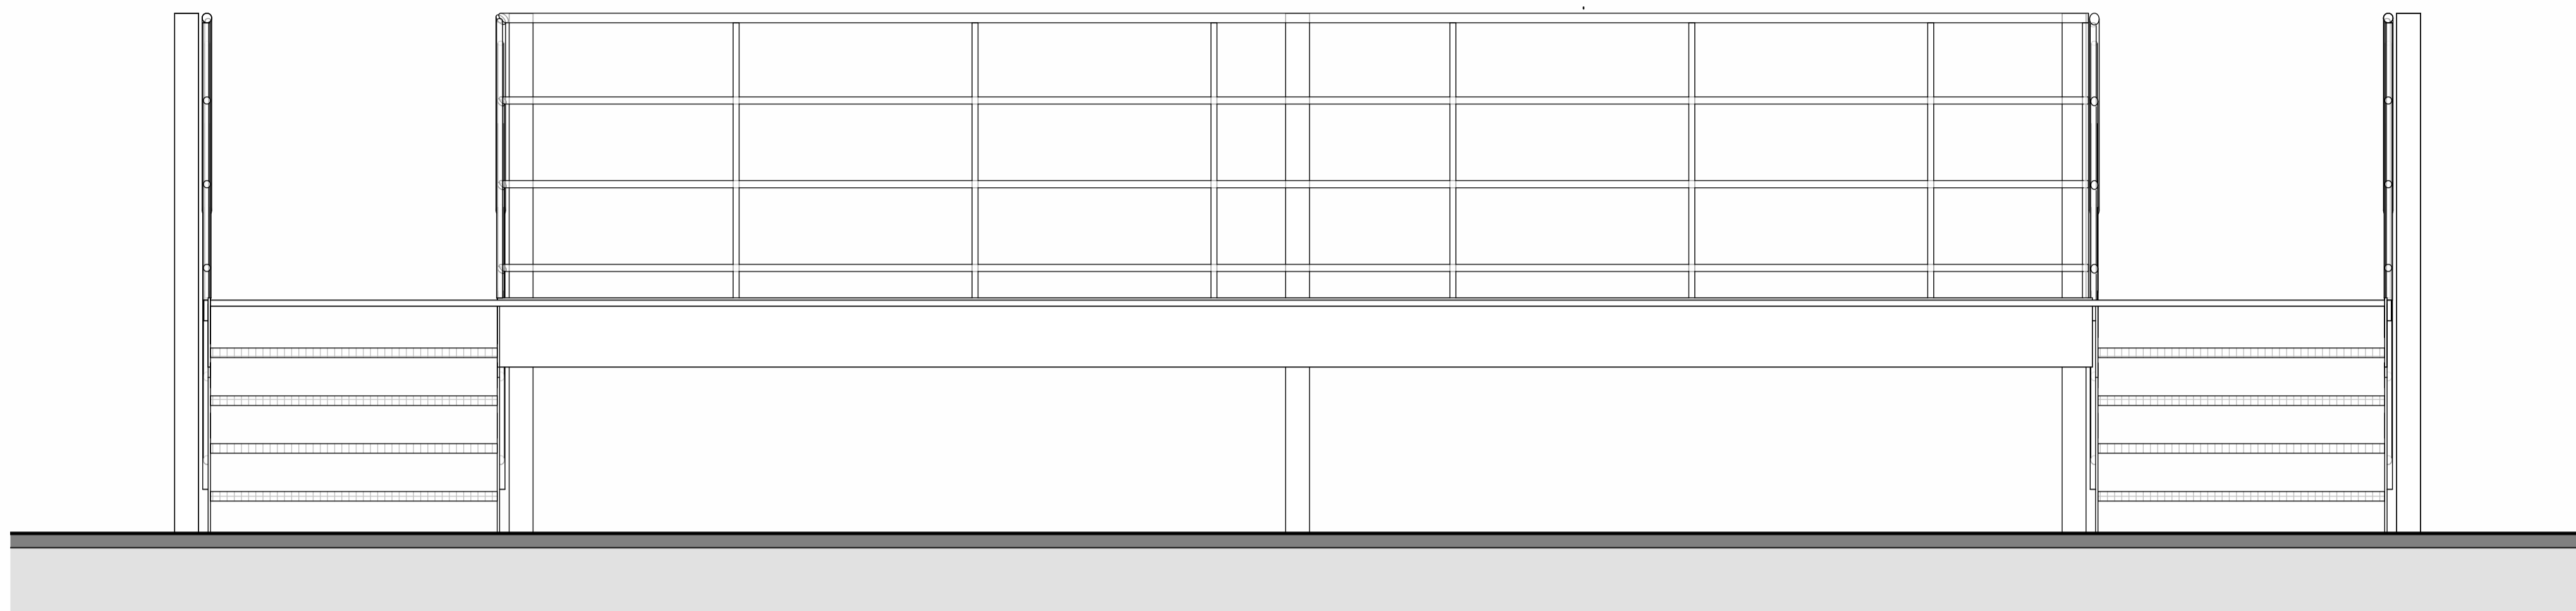


ÁSÝND NORÐUR Stigi 2
1 : 20

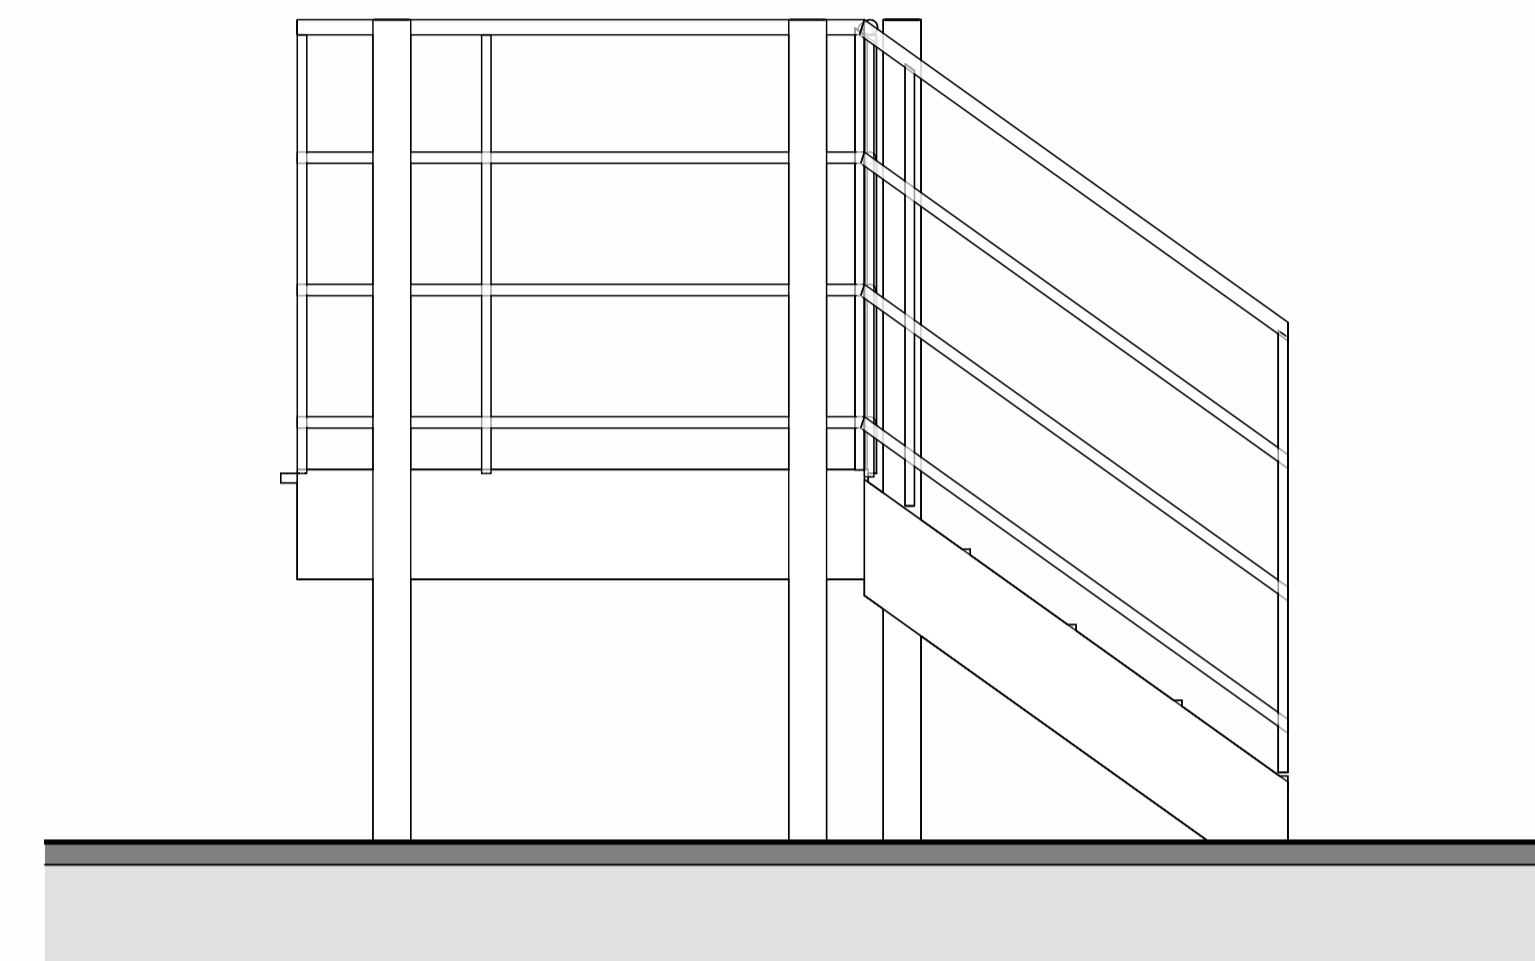

ÁSÝND VESTUR Stigi 2
1 : 20

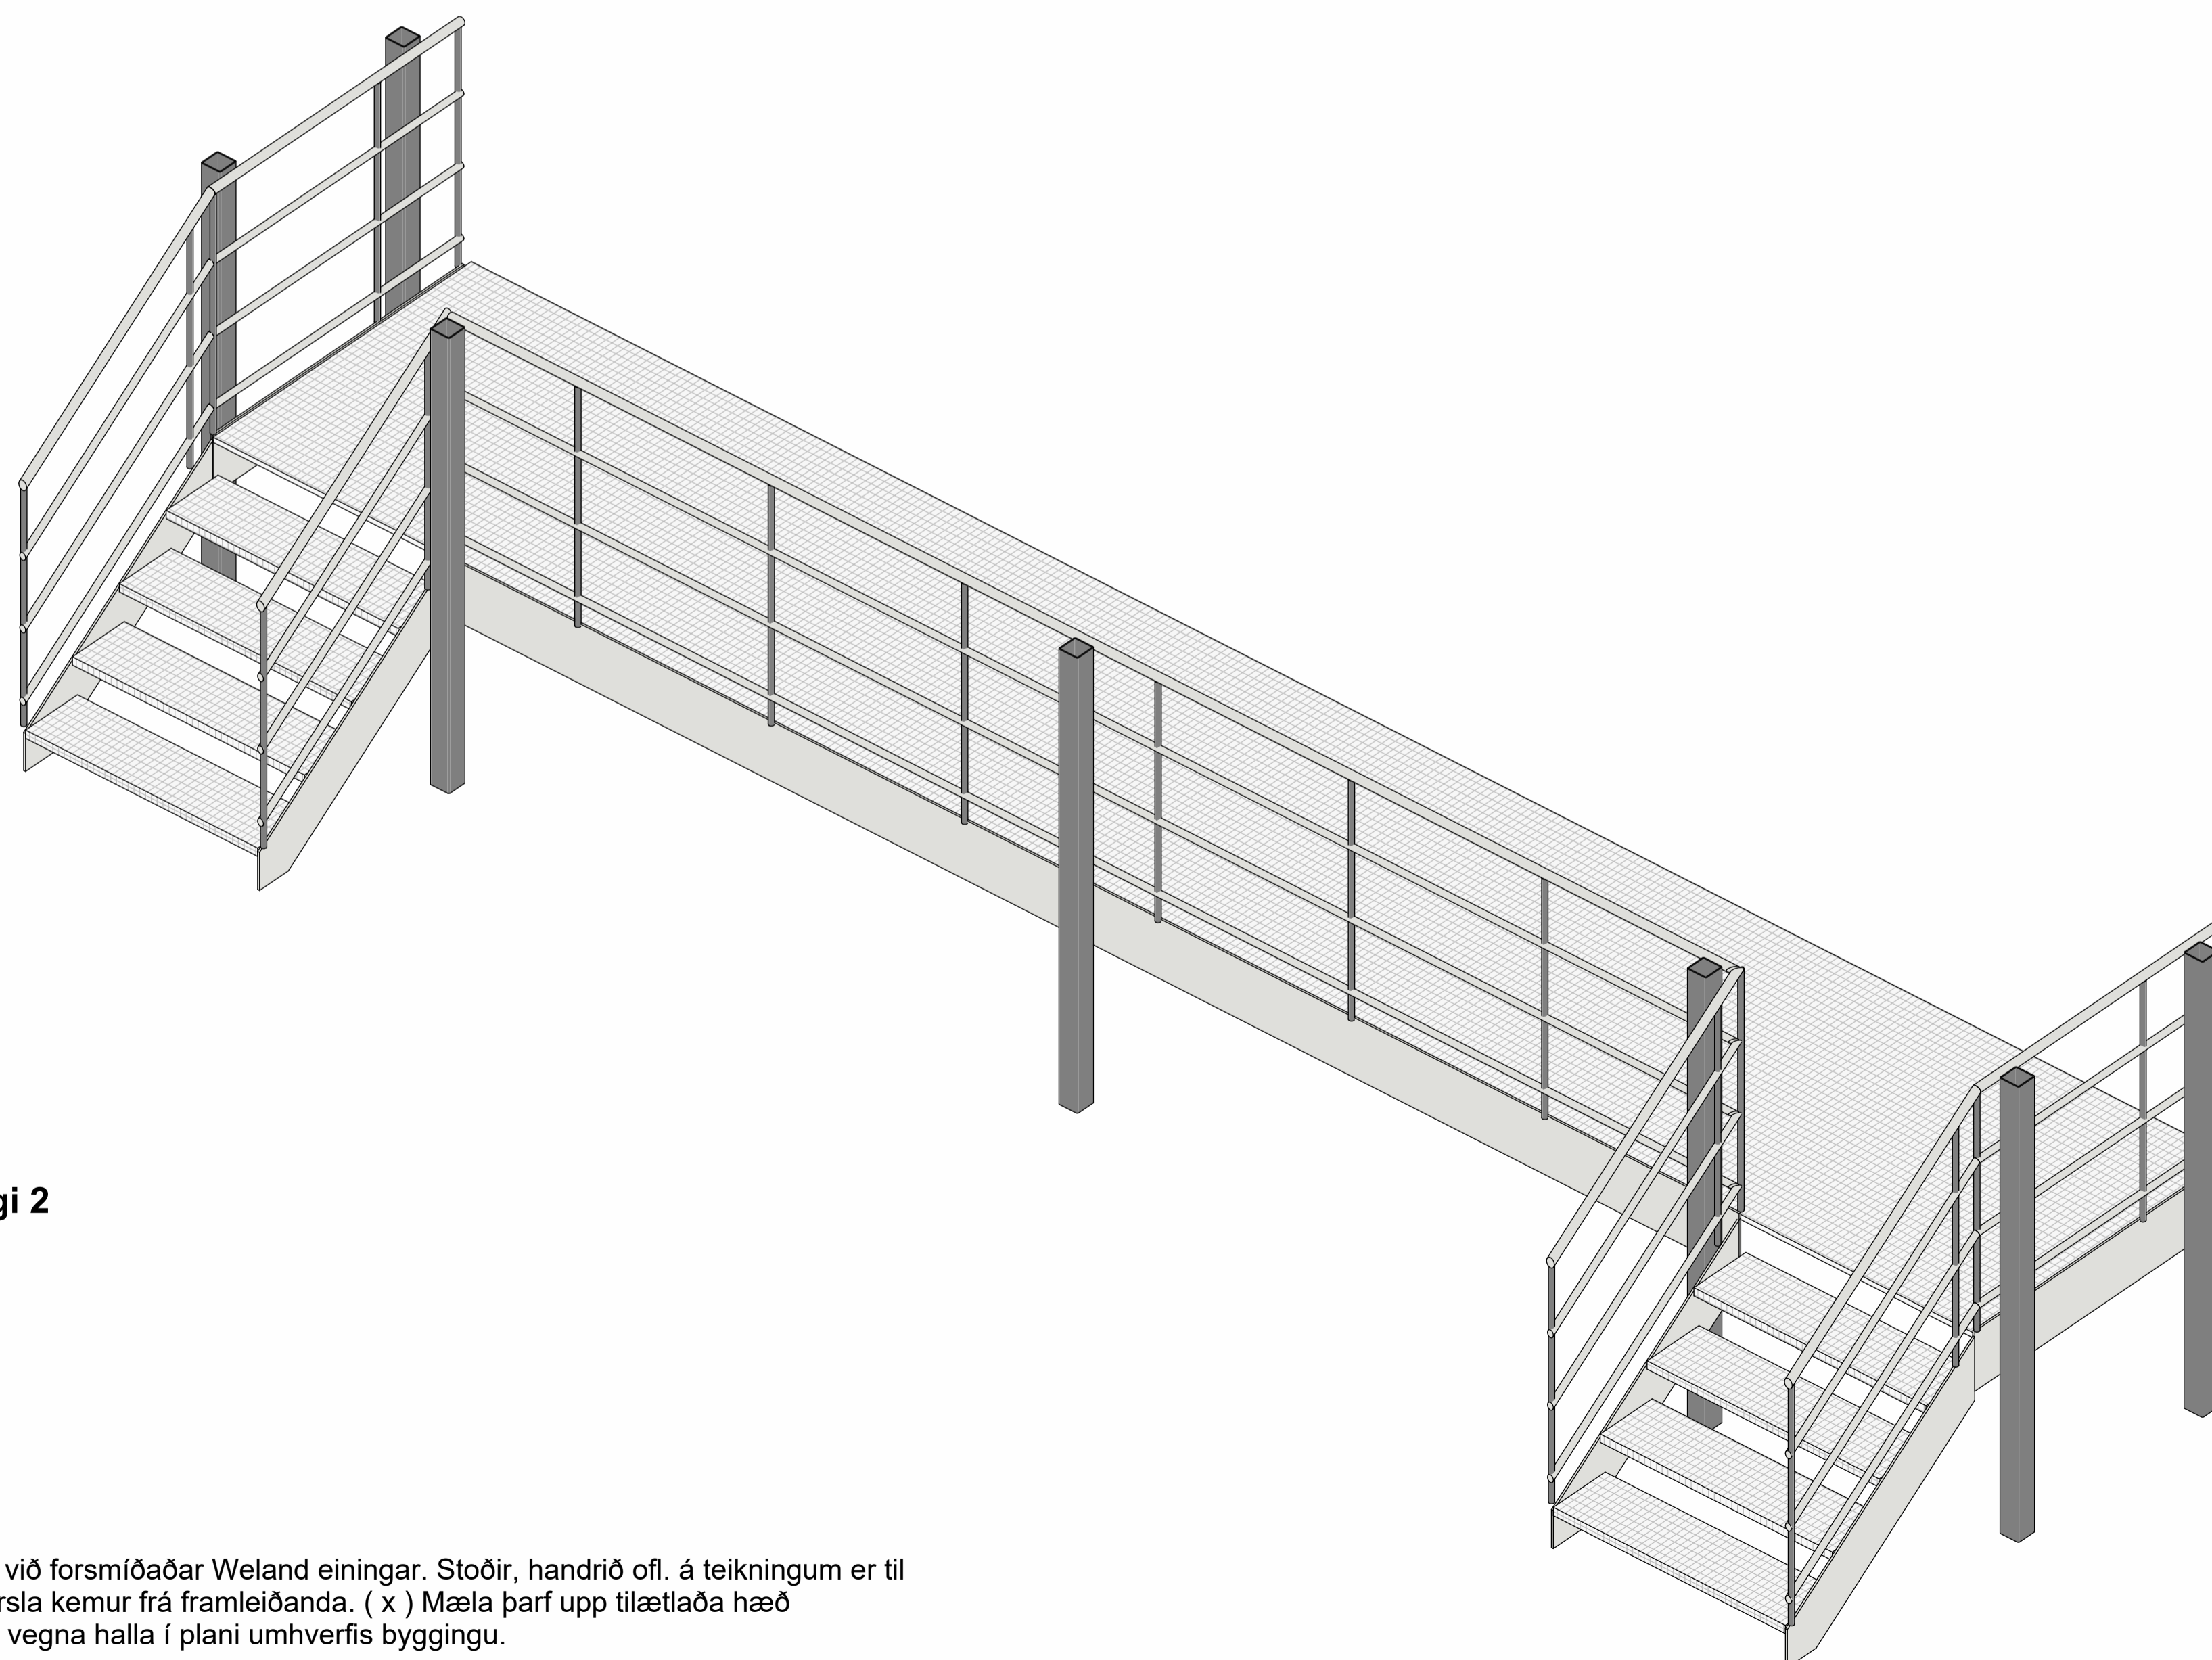


ÞRÍVÍDD Stigi 2

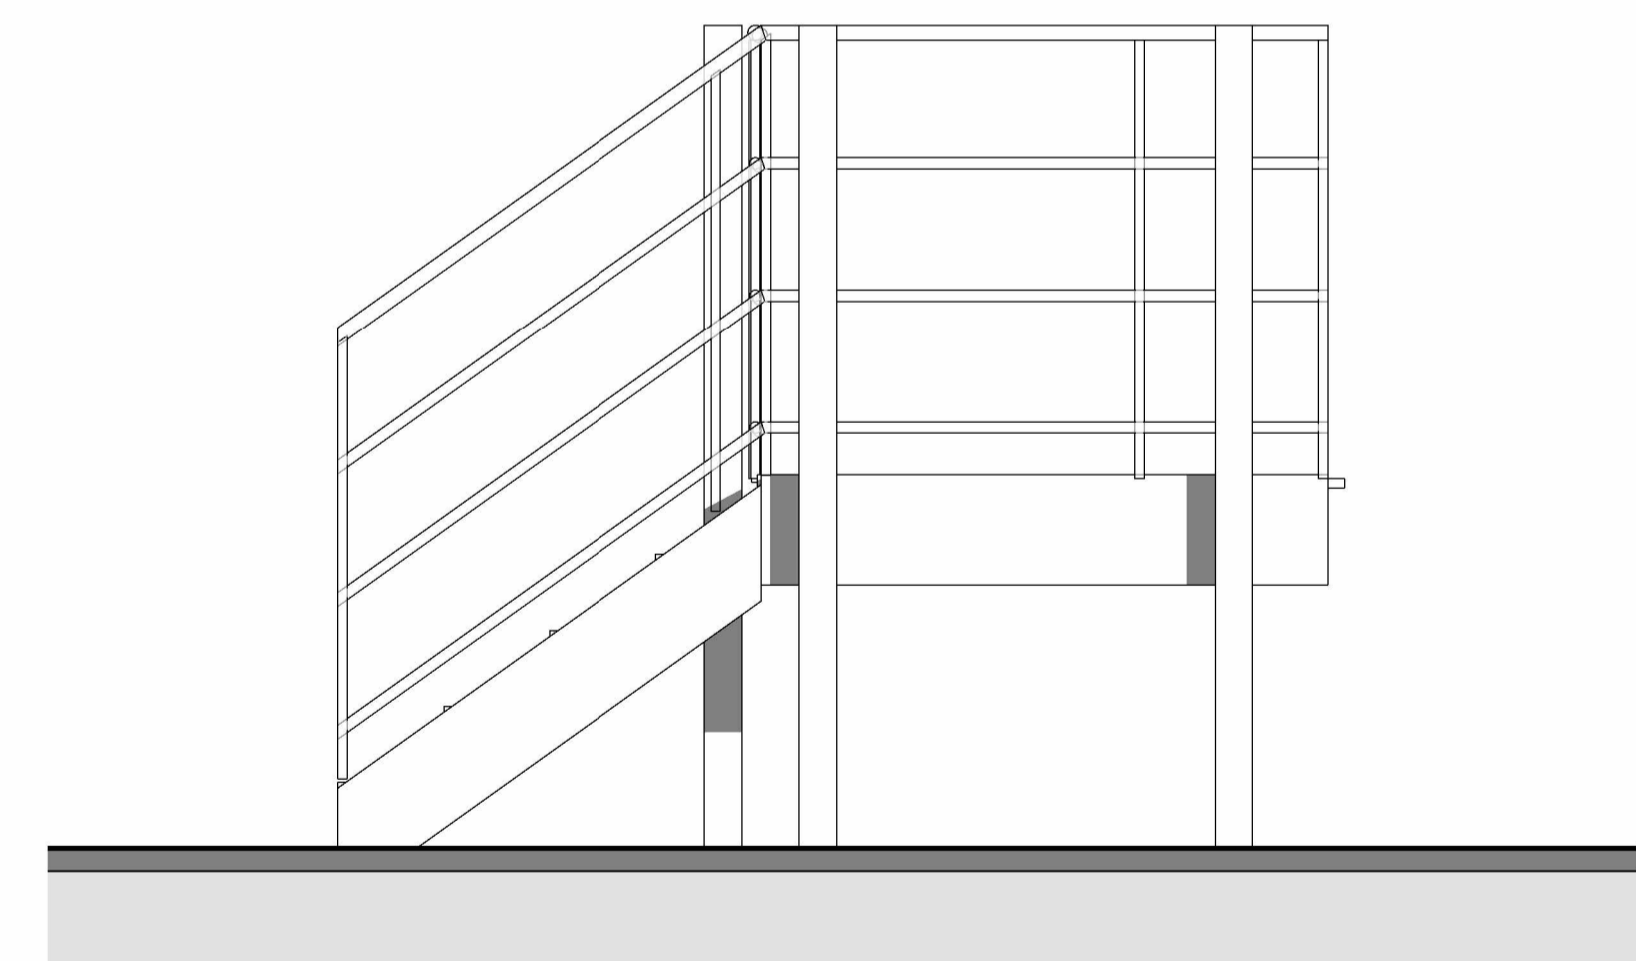


ÁSÝND AUSTUR Stigi 2
1 : 20

Stálstigar og -pallar. Miðað við forsmíðaðar Weland einingar. Stoðir, handrið ofl. á teikningum er til viðmiðunar, endanleg útfærsla kemur frá framleiðanda. (x) Mæla þarf upp tilætlaða hæð sérstaklega á hverjum stað vegna halla í plani umhverfis byggingu.

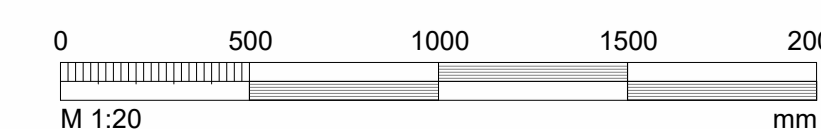


BREYTT			
HEITI VERKS:			
ELJA ÆFINGARHÚS			
SKÚTAHRAUN 6, HFJ			
HEITI TEIÐNINGAR:			
3 SÉRUPPDRAÐTÚR			
STIGI 02			
DAGI:	HANNAÐ:	YFIR:	TEIÐNAÐ:
2024.09.09	JL, KÁ	KÁ	SHS
VERKNI:	KVARDI:		
1934	1:20		
ALARK			DALVEGI 18
arkitektar ehf.			201 KÓPAVOGI
JAKOB EMIL LINDAL ARKITEKT FÁI KT. 06987-3229			SIÐI: 124 890
KRISTJÁN AÐERSSON ARKITEKT FÁI KT. 14099-4309			FAX: 534 8318
			KT: 04193-3409
			www.alark.is
			A210


Stálstig og -pallar. Miðað við forsmíðaðar Weland einingar. Stoðir, handrið ofl. á teikningum er til viðmiðunar, endanleg útfærsla kemur frá framleiðanda. (x) Mæla þarf upp tilætlaða hæð sérstaklega á hverjum stað vegna halla í plani umhverfis byggingu.

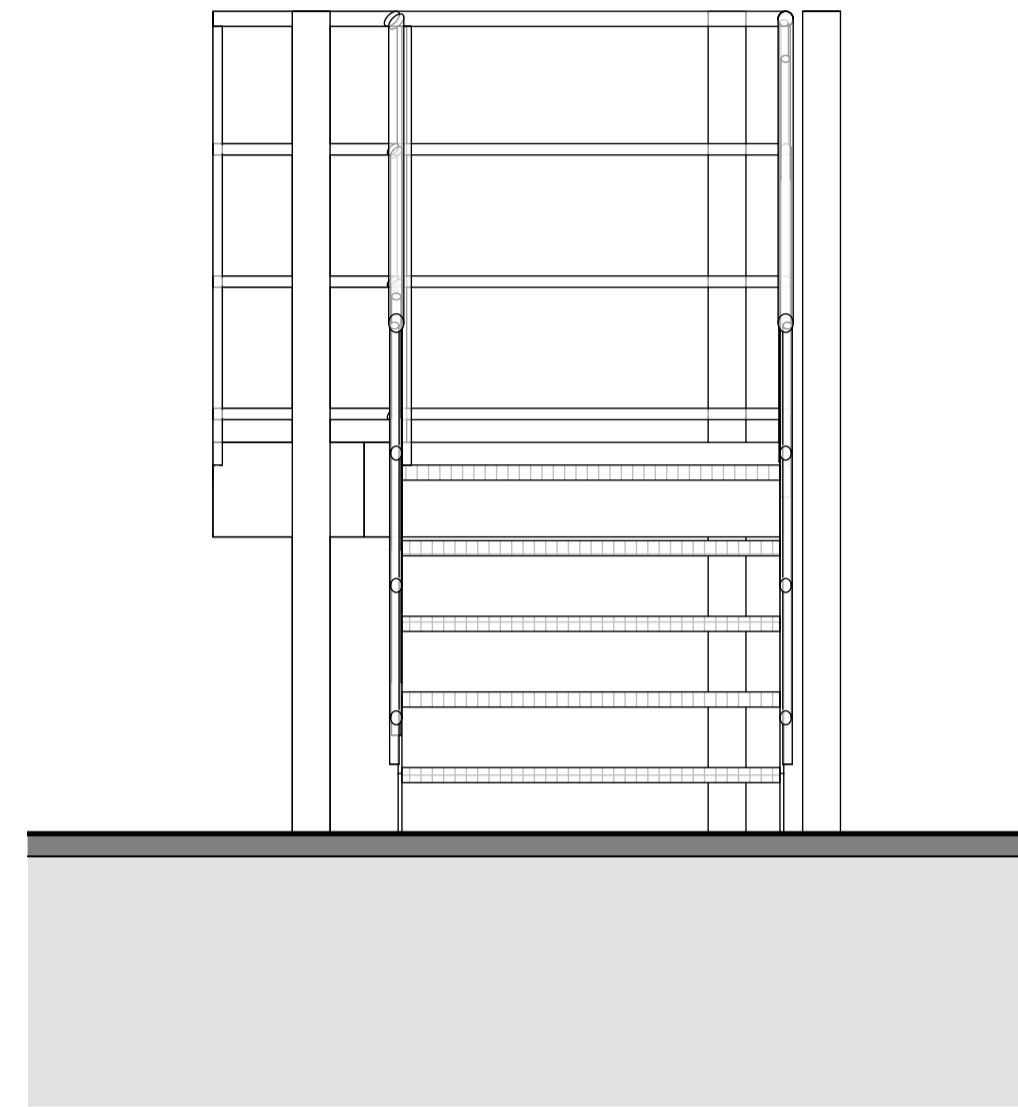


ÁSYND NORÐUR Stigi 3 og 4
1 : 20

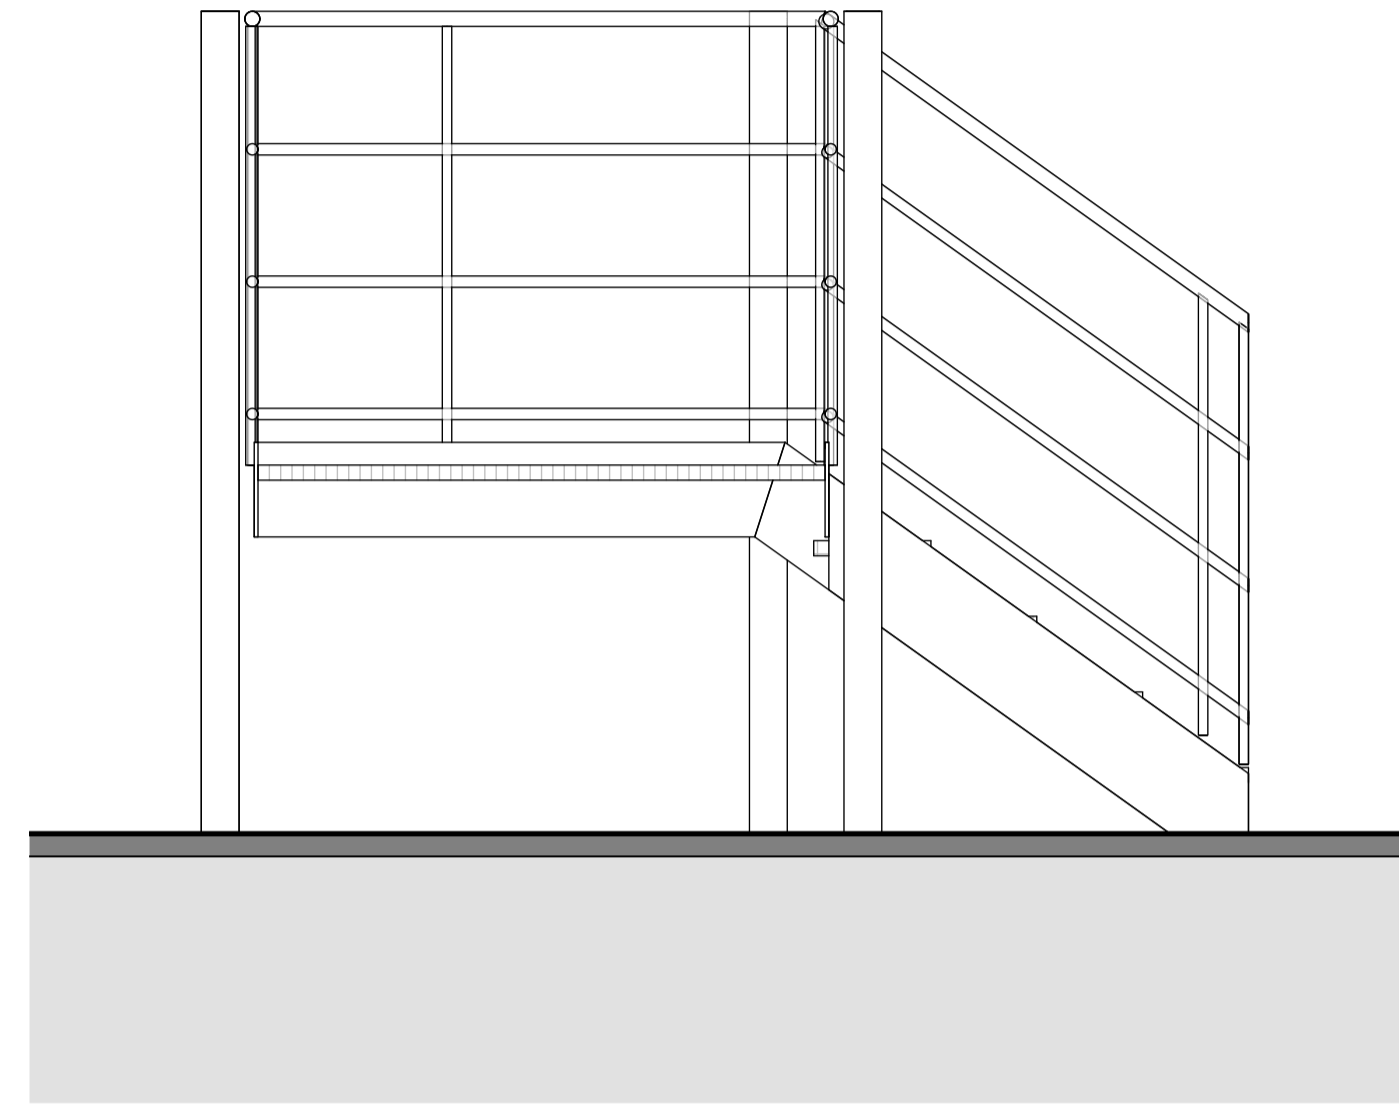

ÁSYND AUSTUR Stigi 3 og 4
1 : 20

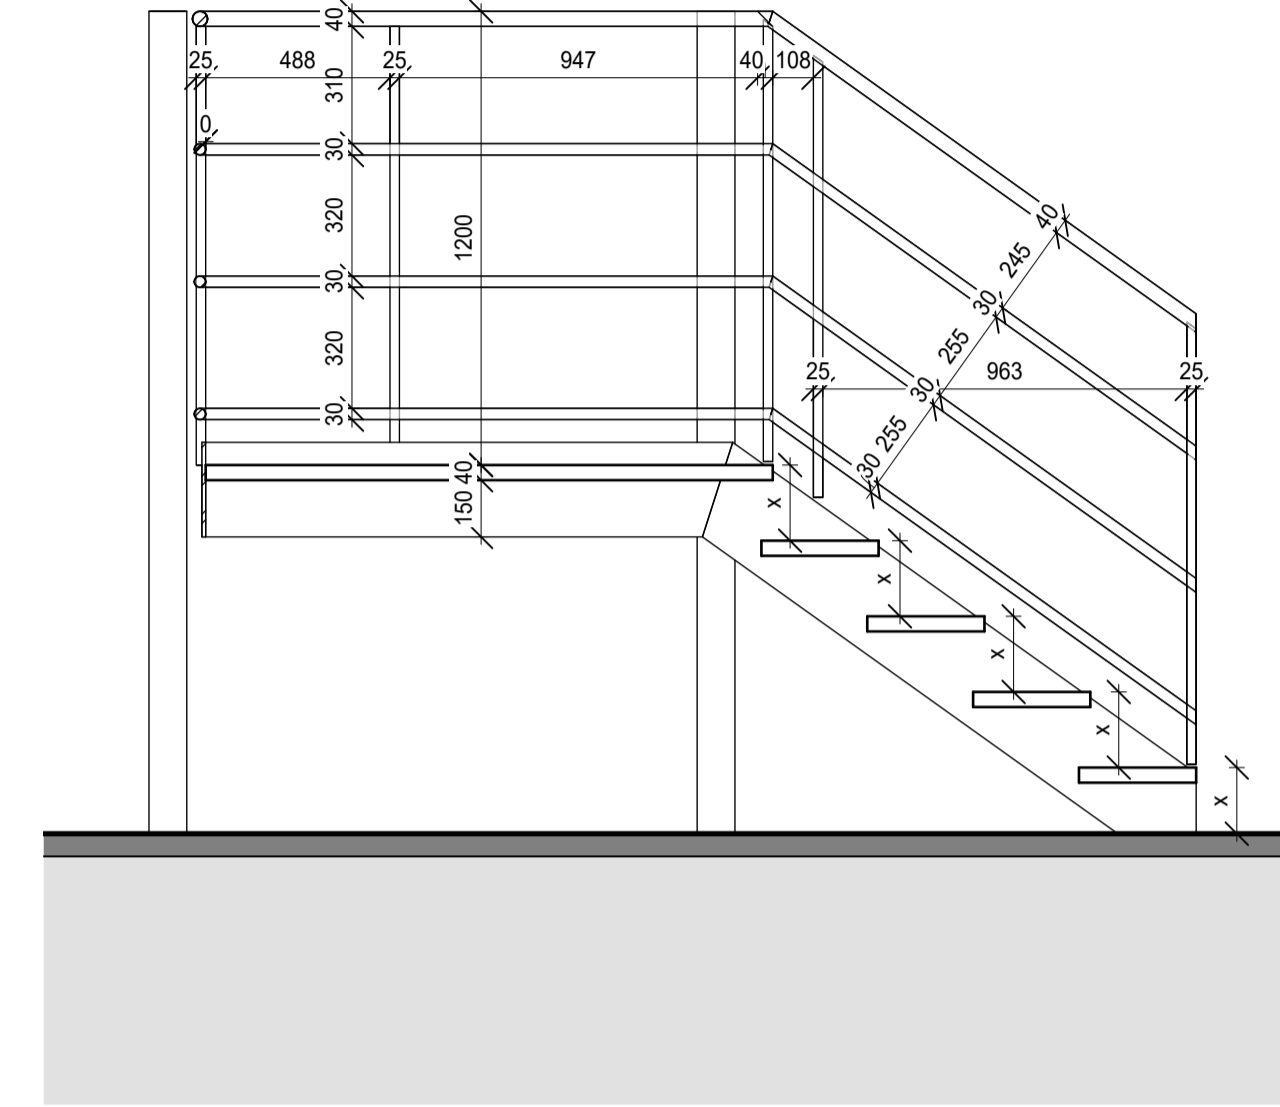


AA SNIÐ Stigi 3 og 4
1 : 20

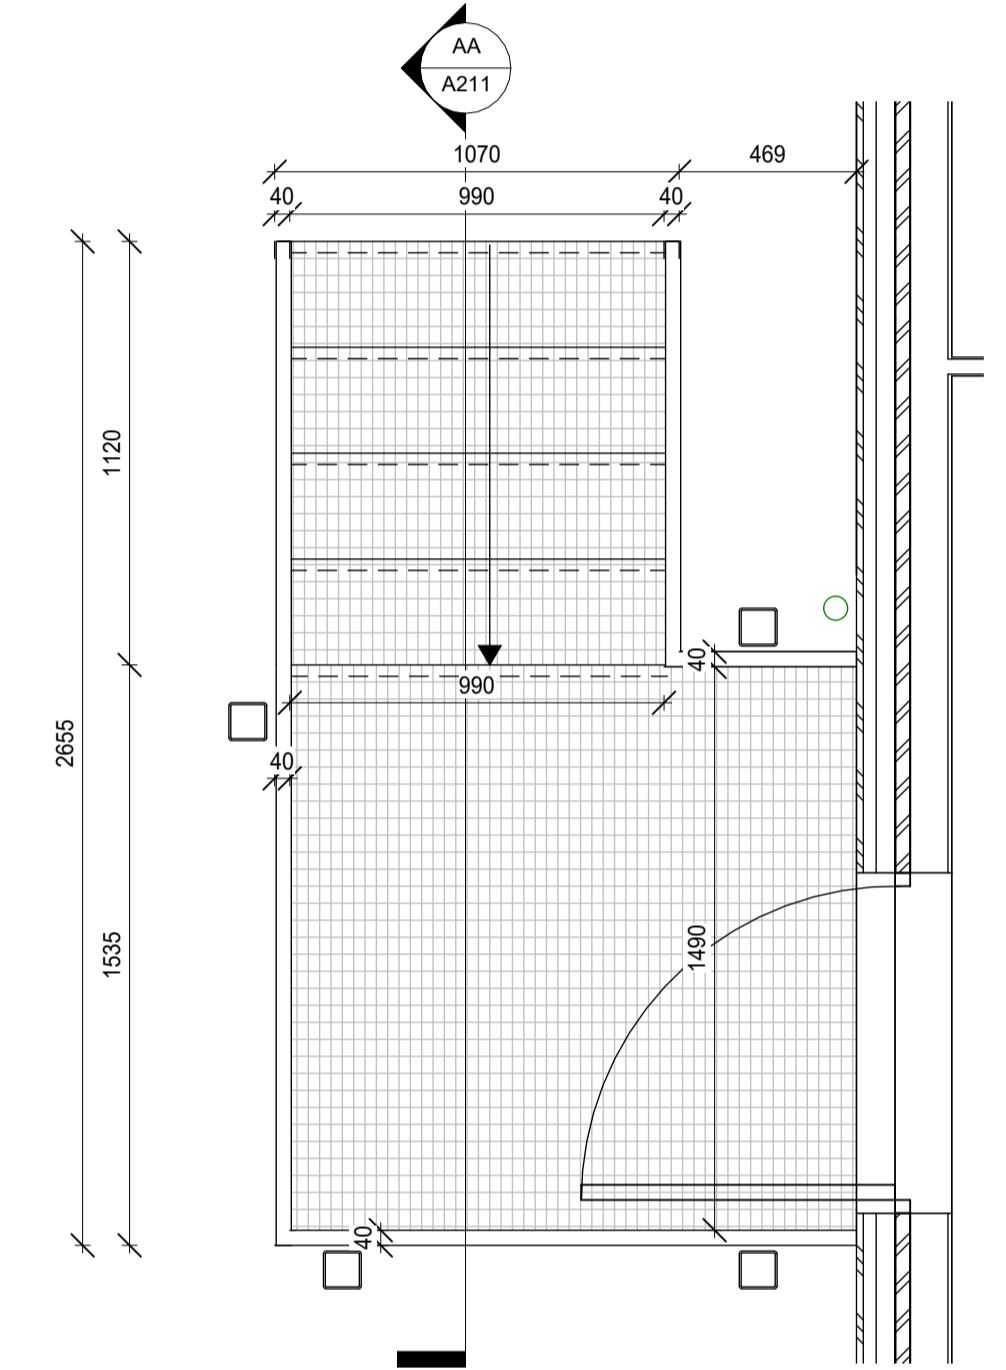


GRUNNMYND Stigi 3 og 4
1 : 20




ÁSYND SUÐUR Stigi 3 og 4
1 : 20

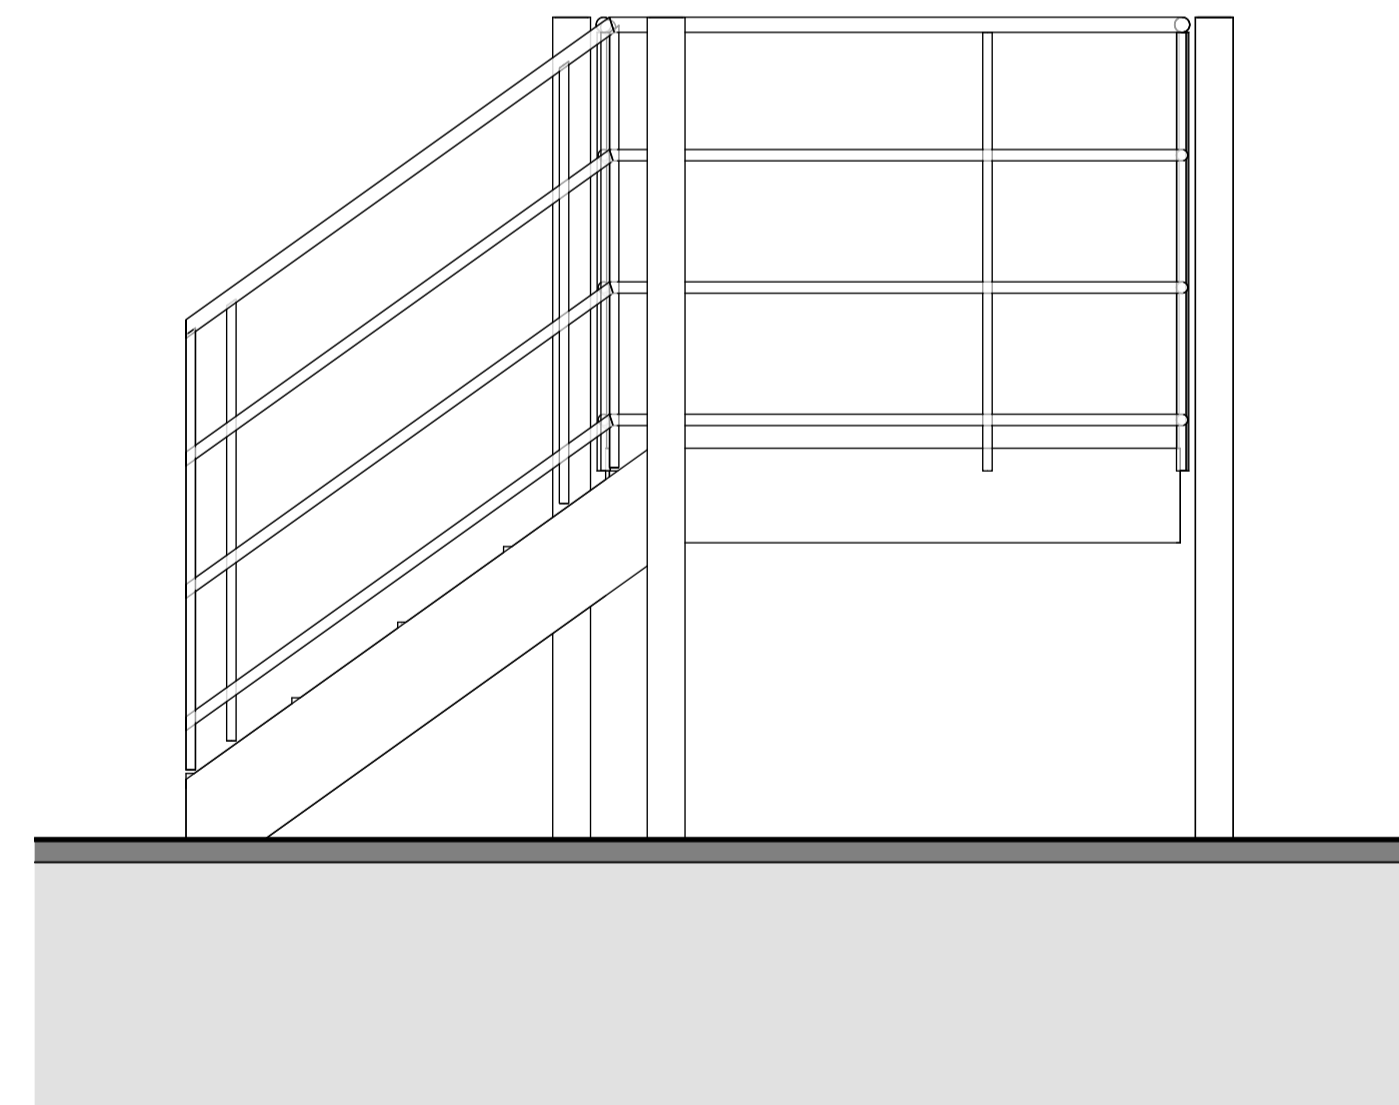

ÁSYND VESTUR Stigi 3 og 4
1 : 20

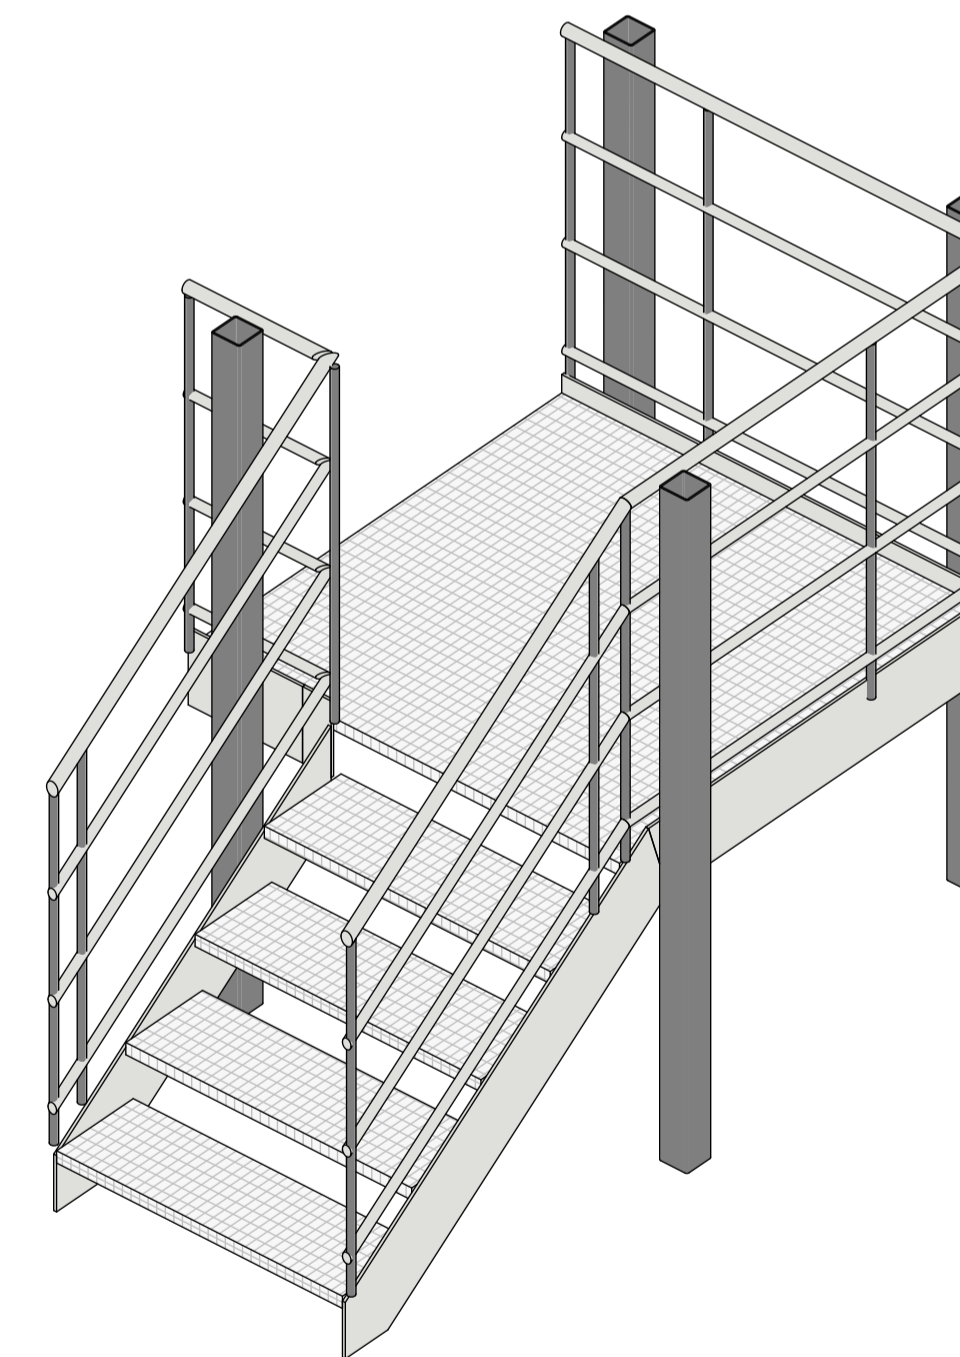


ÞRÍVÍDD Stigi 3 og 4

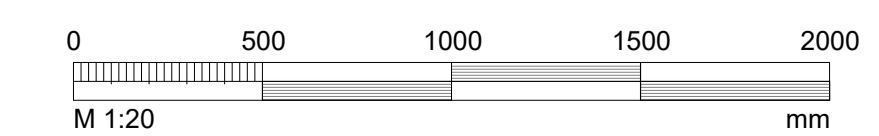


BREYTT			
HEITI VERKS:			
ELJA ÆFINGARHÚS			
SKÚTAHRAUN 6, HFJ			
HEITI TEIKNINGAR:			
3 SÉRUPPDRÁTTUR			
STIGI 03 og 04			
DAGS:	HANNAÐ:	YFRF:	TEKNAÐ:
2024.09.09	JL, KÁ	KÁ	SHS
VERKNR:	KVARNR:	1:20	
1934			
DALVEGI 18 201 KÓPÁVOÐI Sími: 524 8800 Fax: 524 8818 KT: 041193-0409 alark@alark.is www.alark.is		ALARK arkítetar ehf.	
JAKOB EMIL LINDAL ARKÍTEKT FÁI KT: 06987-3229 KRISTJÁN AÐERSSON ARKÍTEKT FÁI KT: 14099-4309		A211	


Stálstigar og -pallar. Miðað við forsmíðaðar Weland einingar. Stoðir, handrið ofl. á teikningum er til viðmiðunar, endanleg útfærsla kemur frá framleiðanda. Mæla þarf upp tilætlaða hæð sérstaklega á hverjum stað vegna halla í plani umhverfis byggingu.

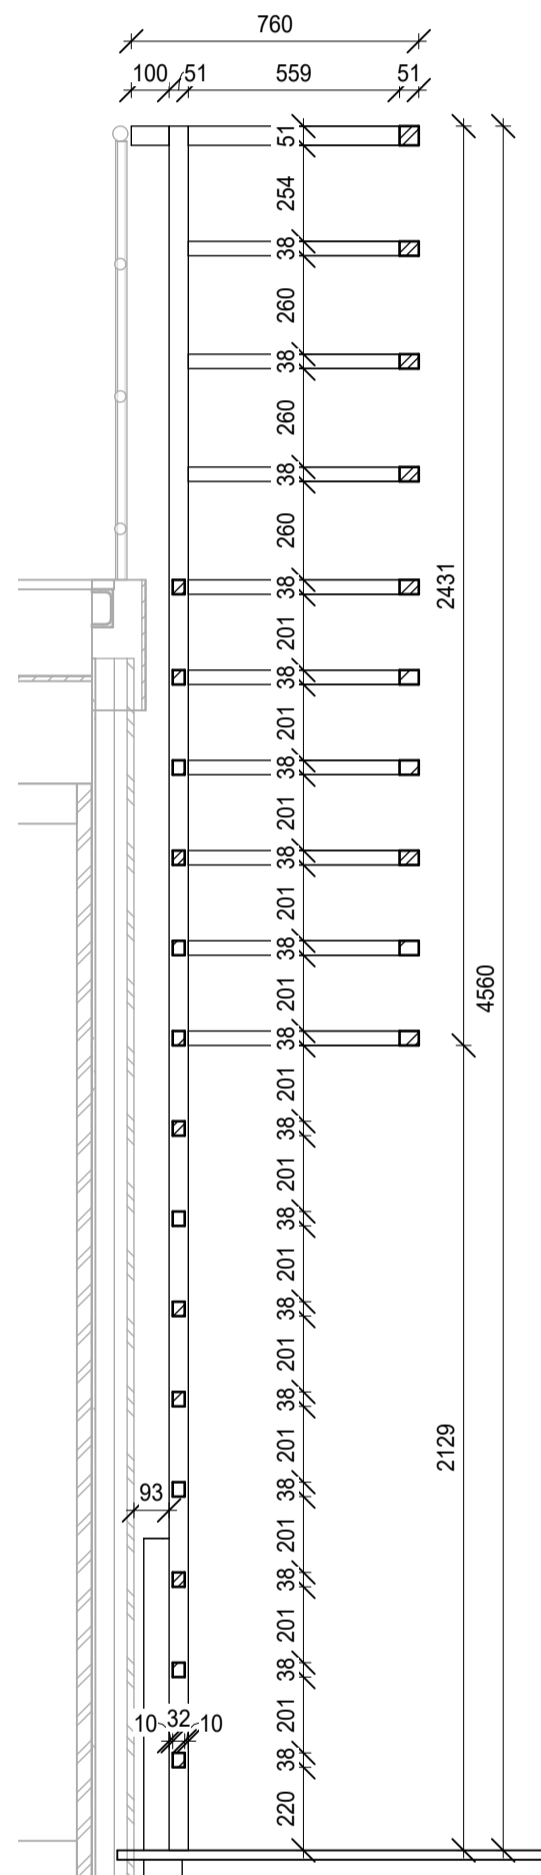


BB SNIÐ Stigi 5
1 : 20

 


ÁSÝND AUSTUR Stigi 5
1 : 20

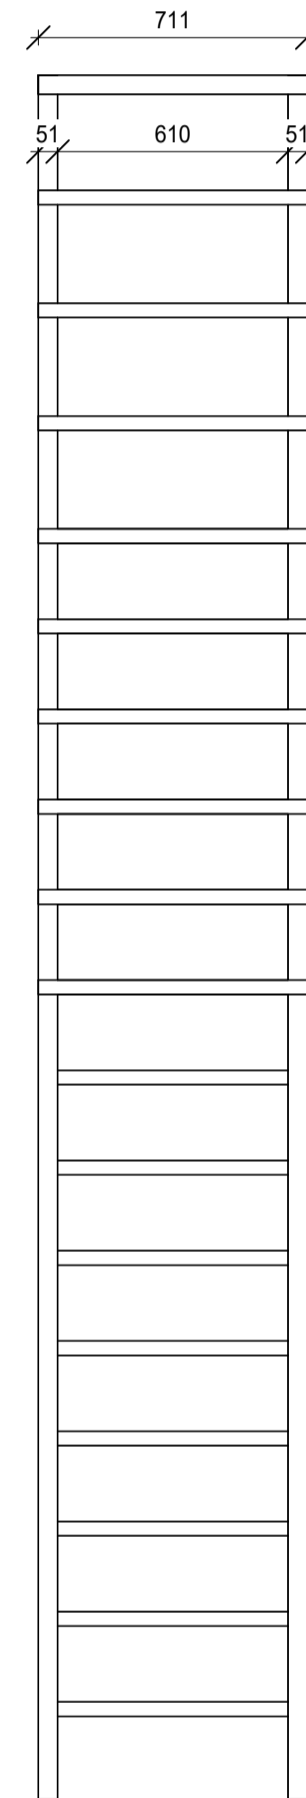

ÁSÝND SUÐUR Stigi 5
1 : 20

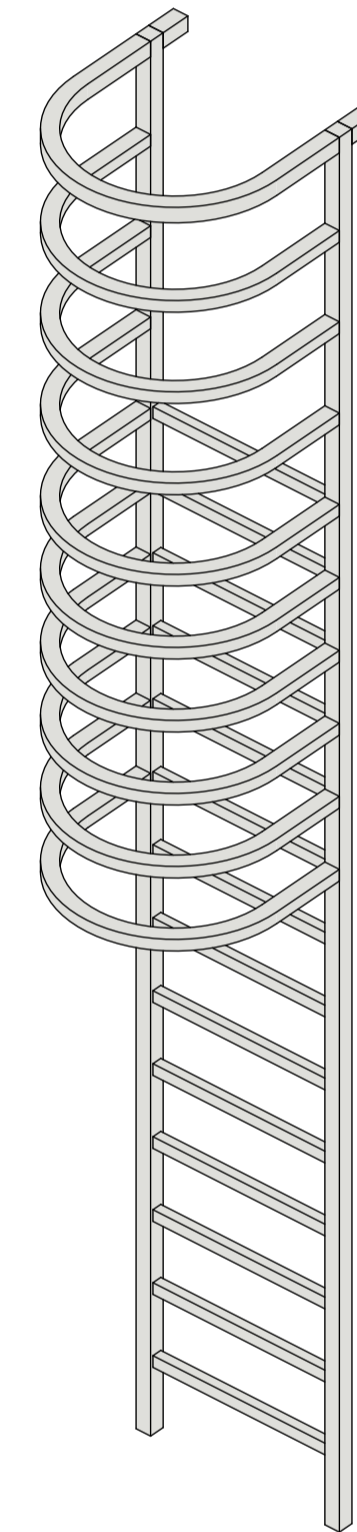


ÞRÍVÍDD Stigi 5

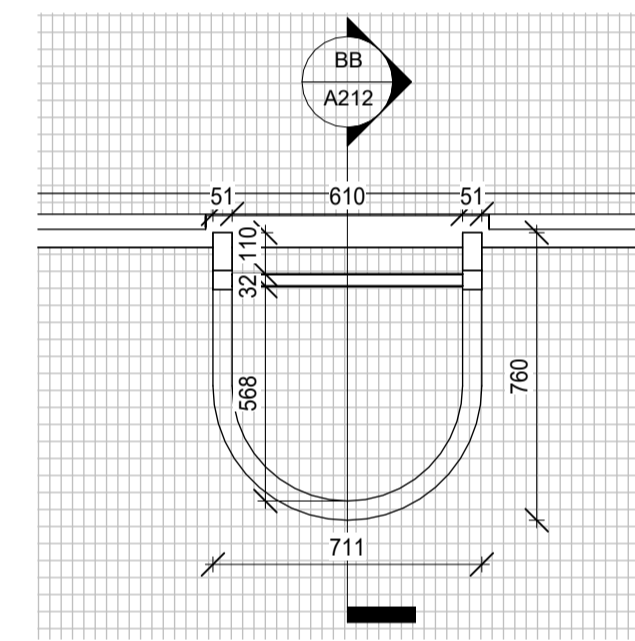


GRUNNMYND 2. Hæðar Stigi 5
1 : 20

10/12/2024 12:23:46 Elverkfræðingurinn 8 SHS Hafnarfjörður 2.2.2. Útgerðingunum 6 SHS_HJ_20240722.rvt

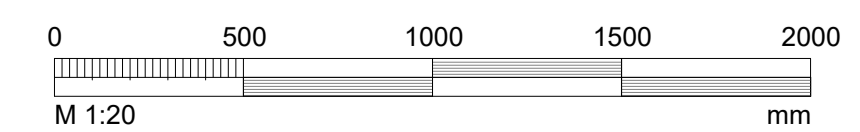


BREYTT			
HEITI VERKS:			
ELJA ÆFINGARHÚS			
SKÚTAHRAUN 6, HFJ			
HEITI TEIÐNINGAR:			
3 SÉRUPPDRAÐTÚR			
STIGI 05			
DAGI:	2024.09.09	HANNAÐ:	JL, KÁ
VERKNI:	1934	YFRF:	KÁ
		TEIÐNAÐ:	SHS
		KVARNI:	1:20
ALARK			SKALVEGI 18
JAKOB EML LINDAL			201 KÓPÁVOGI
KRISTJÁN AÐERSSON			101 SÍA BÍÐI
ARKITEKT FÁI KT. 06987-3229			FAX: 534 8118
ARKITEKTAR EHF.			KT. 041193-3409
www.alark.is			www.alark.is
			A212


Stálstig og -pallar. Miðað við forsmíðaðar Weland einingar. Stoðir, handrið ofl. á teikningum er til viðmiðunar, endanleg útfærsla kemur frá framleiðanda. Mæla þarf upp tilætlaða hæð sérstaklega á hverjum stað vegna halla í plani umhverfis byggingu.

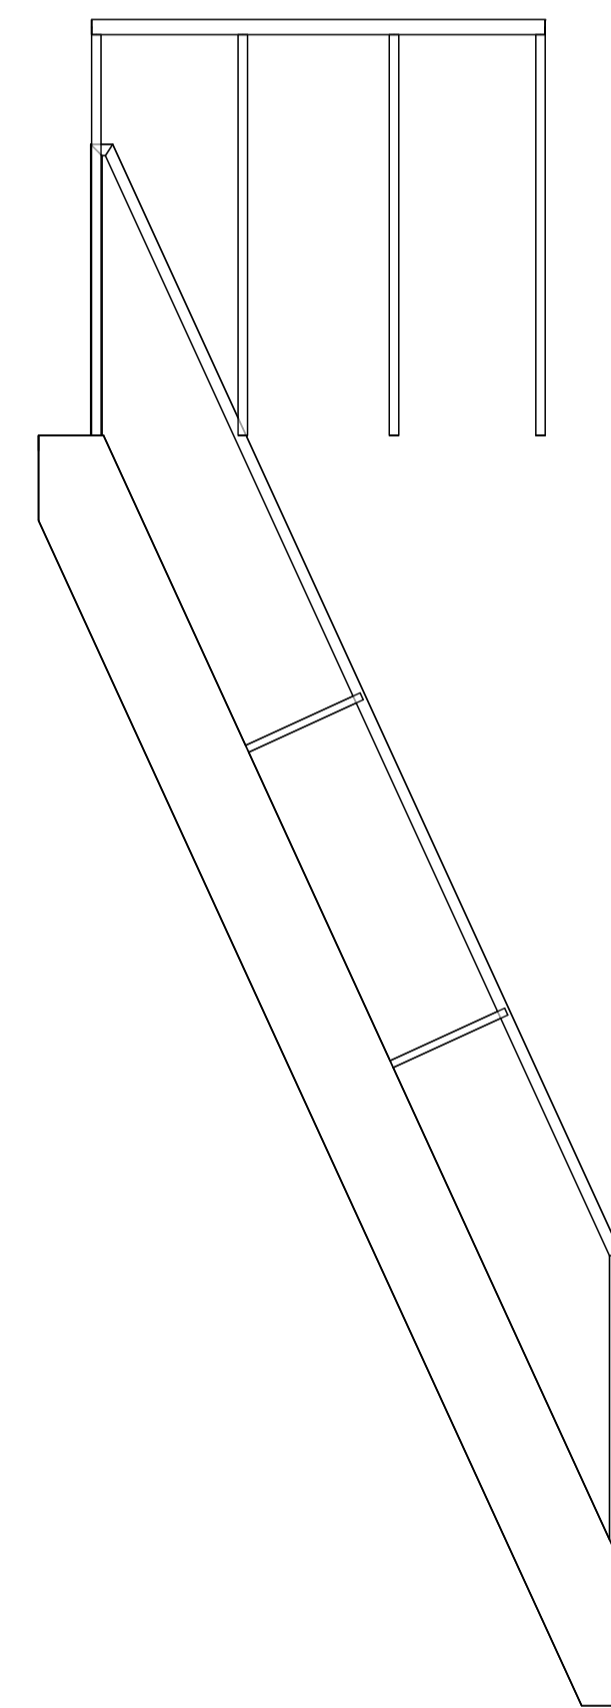


ÁSÝND AUSTUR Stigi 6
1 : 20

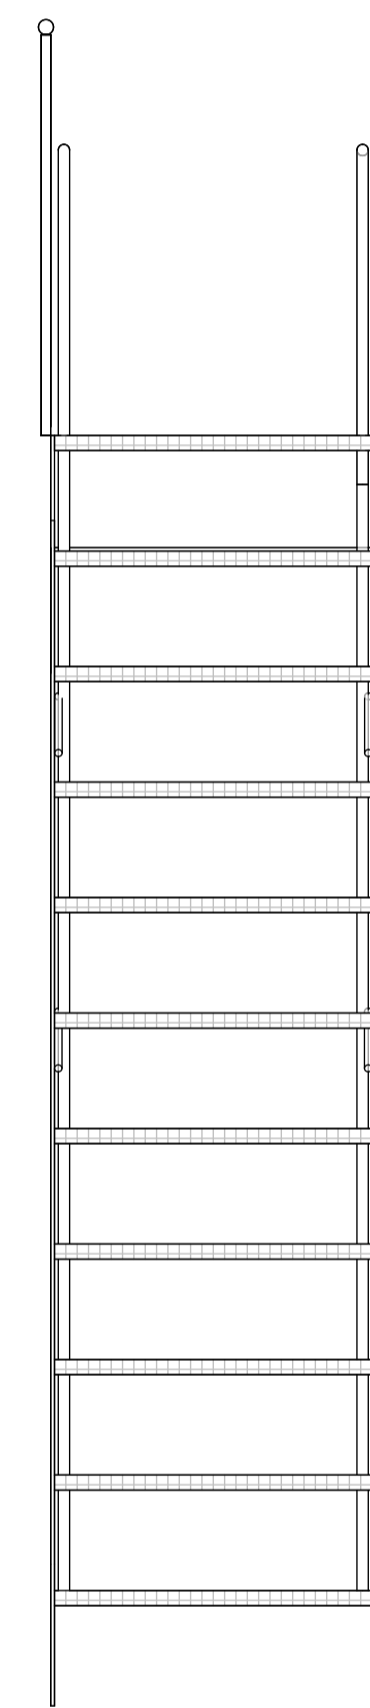


ÁSÝND SUÐUR Stigi 6
1 : 20

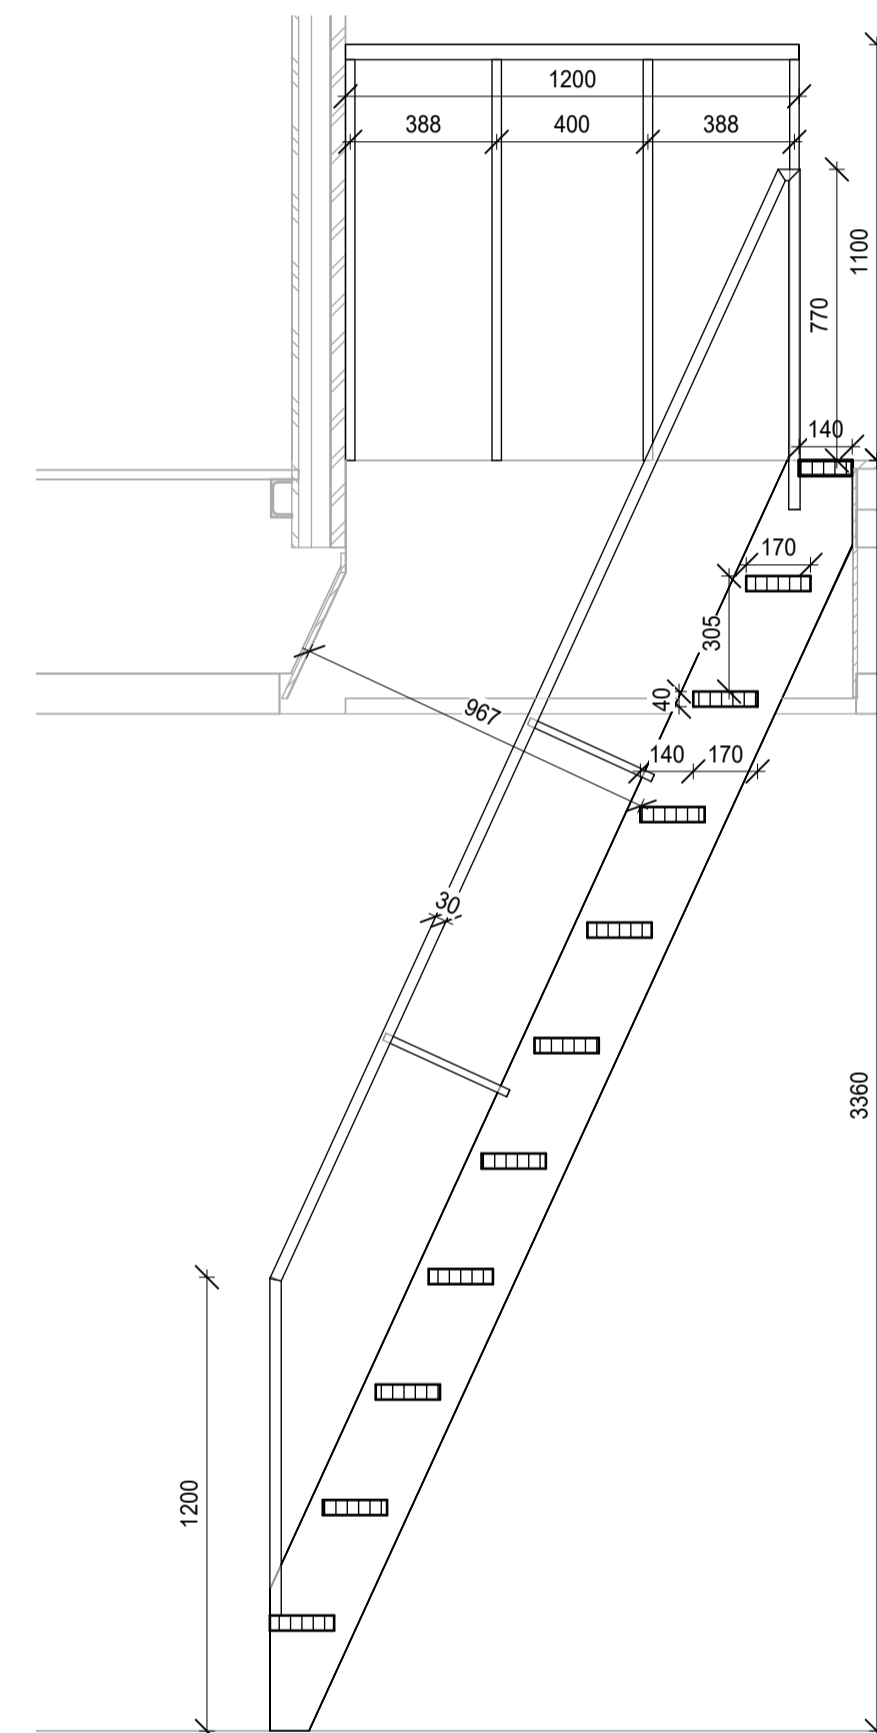

SNIÐ Stigi 6
1 : 20

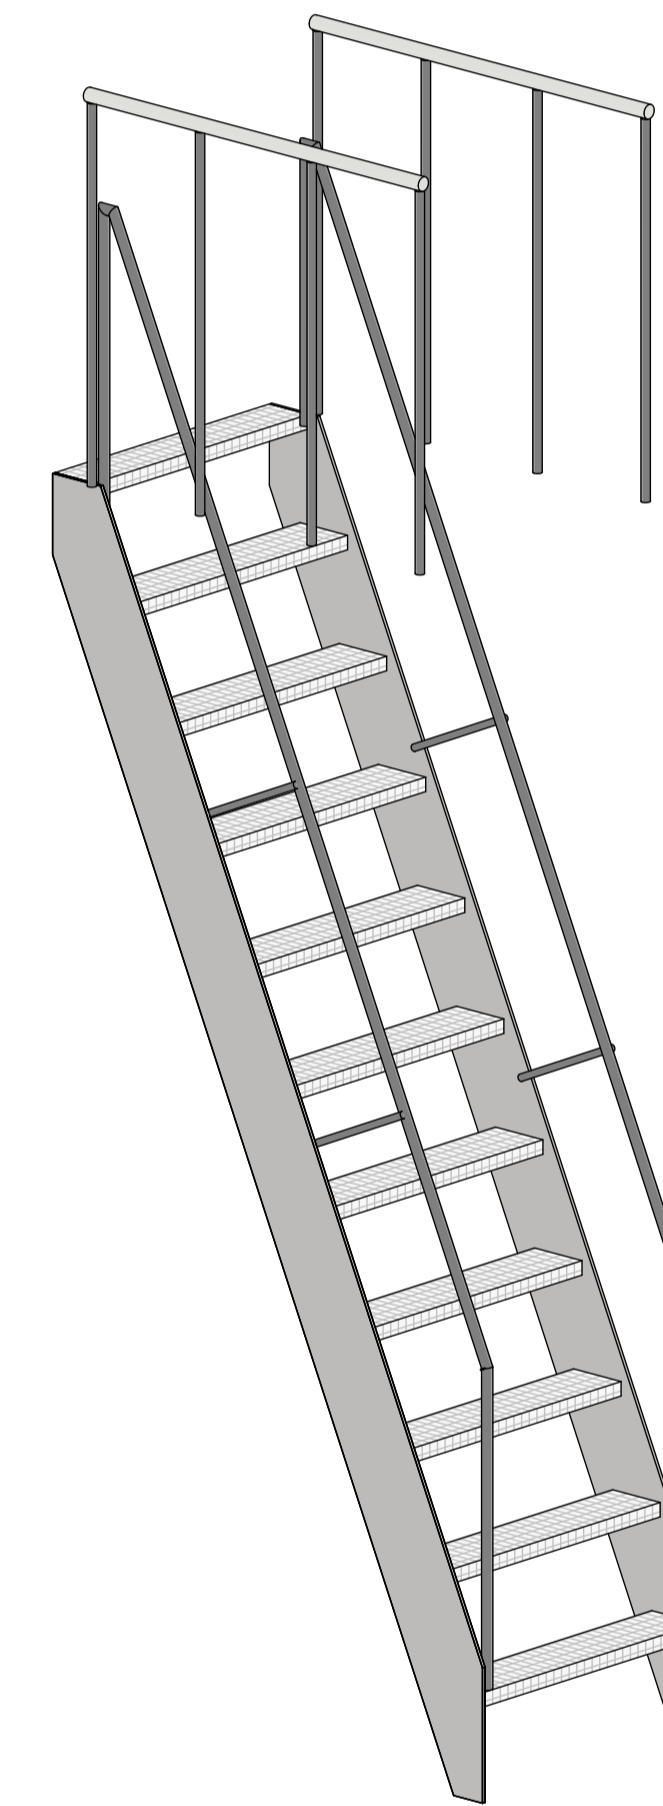


ÞRÍVÍDD Stigi 6

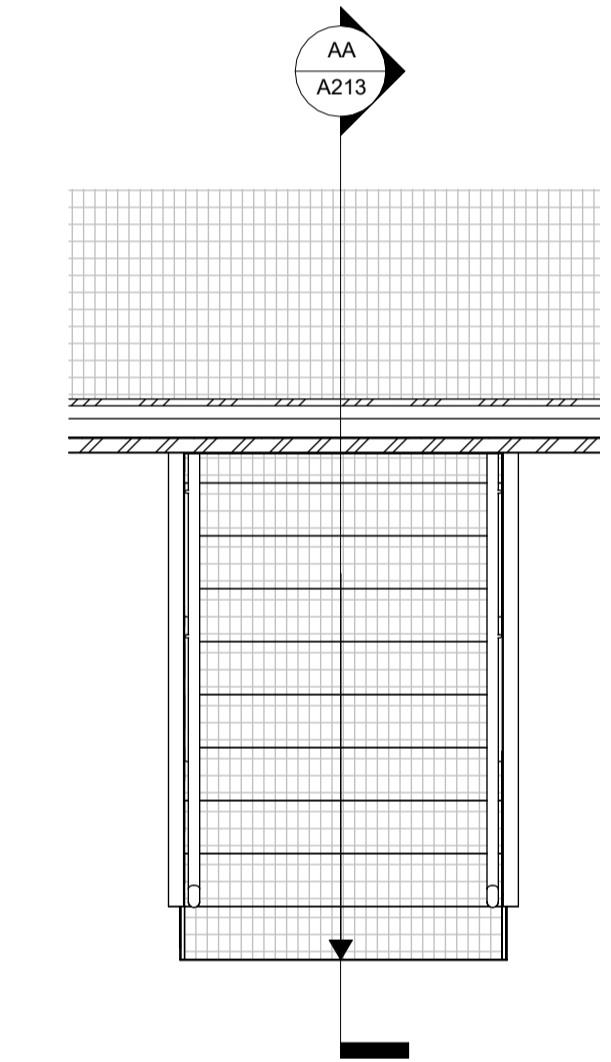


GRUNNMYND 2. Hæðar Stigi 6
1 : 20

10/12/2024 12:23:47 E:\Virkilei\14.2023\Skulhamnt 6 SHS\Hafnarfjörður\02.2.02d teikning\02.2.1 Úppfylling\Hafnarfjörður_6_SHS_HJ_20240722.dwg

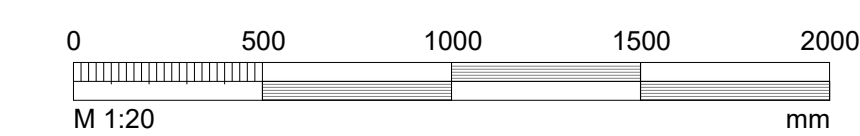


BREYTT			
HEITI VERKS:			
ELJA ÆFINGARHÚS			
SKÚTAHRAUN 6, HFJ			
HEITI TEIKNINGAR:			
3 SÉRUPPDRÁTTUR			
STIGI 06			
DAGI:	2024.09.09	HANNAÐ:	JL, KÁ
VERKNI:	1934	YFRF:	KÁ
		TEIKNAR:	SHS
KVARDI:		1:20	
		<small>DALVEGI 18 201 KÓPAVOGI SÍMI: 534 8910 FAXI: 534 8918 KT: 501193-3409 alark@alark.is www.alark.is</small>	
<small>JAKOB EMI LINDAL ARKITEKT FÁI KT: 50987-3229 KRISTJÁN AÐERSSON ARKITEKT FÁI KT: 14099-4309</small>		arkitektar ehf.	
			A213


Veggjauppbygging

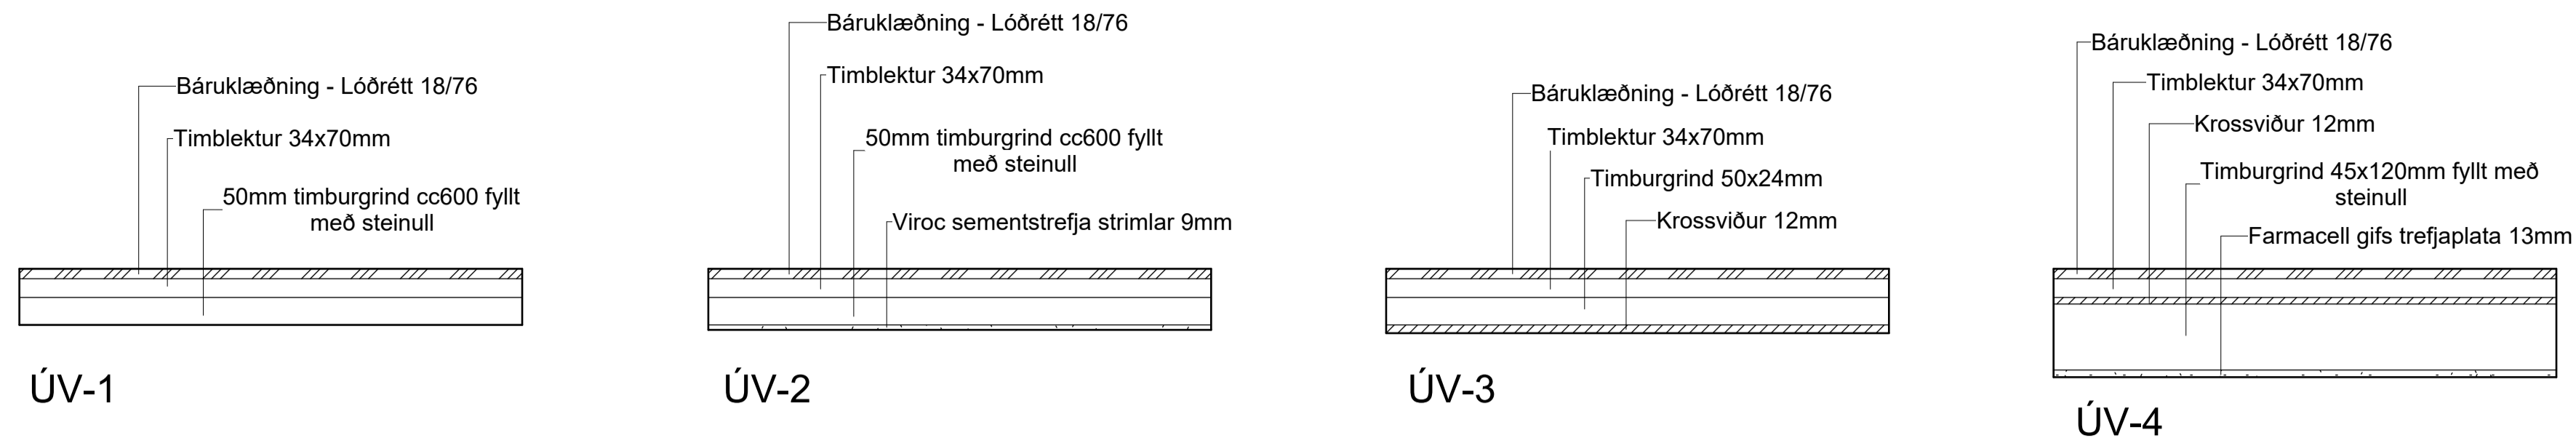

Þakuppbygging

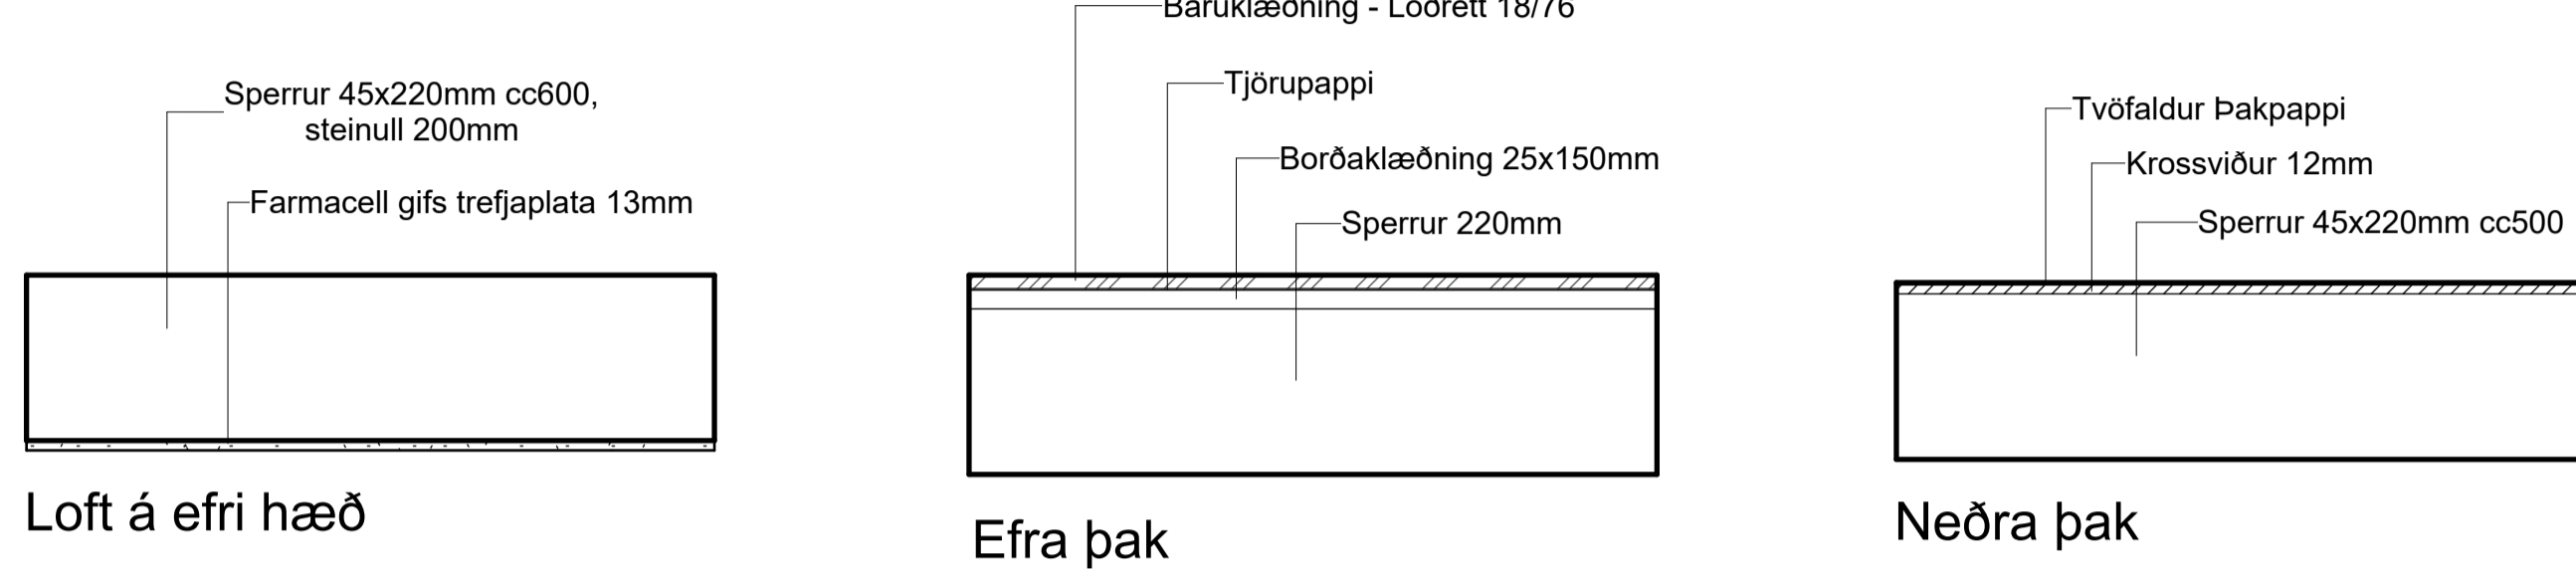


Gólfuppbygging

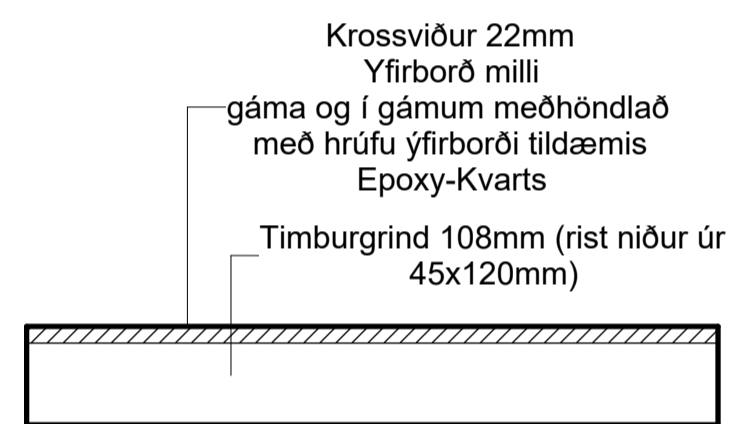

Veggjagerð

1 : 10

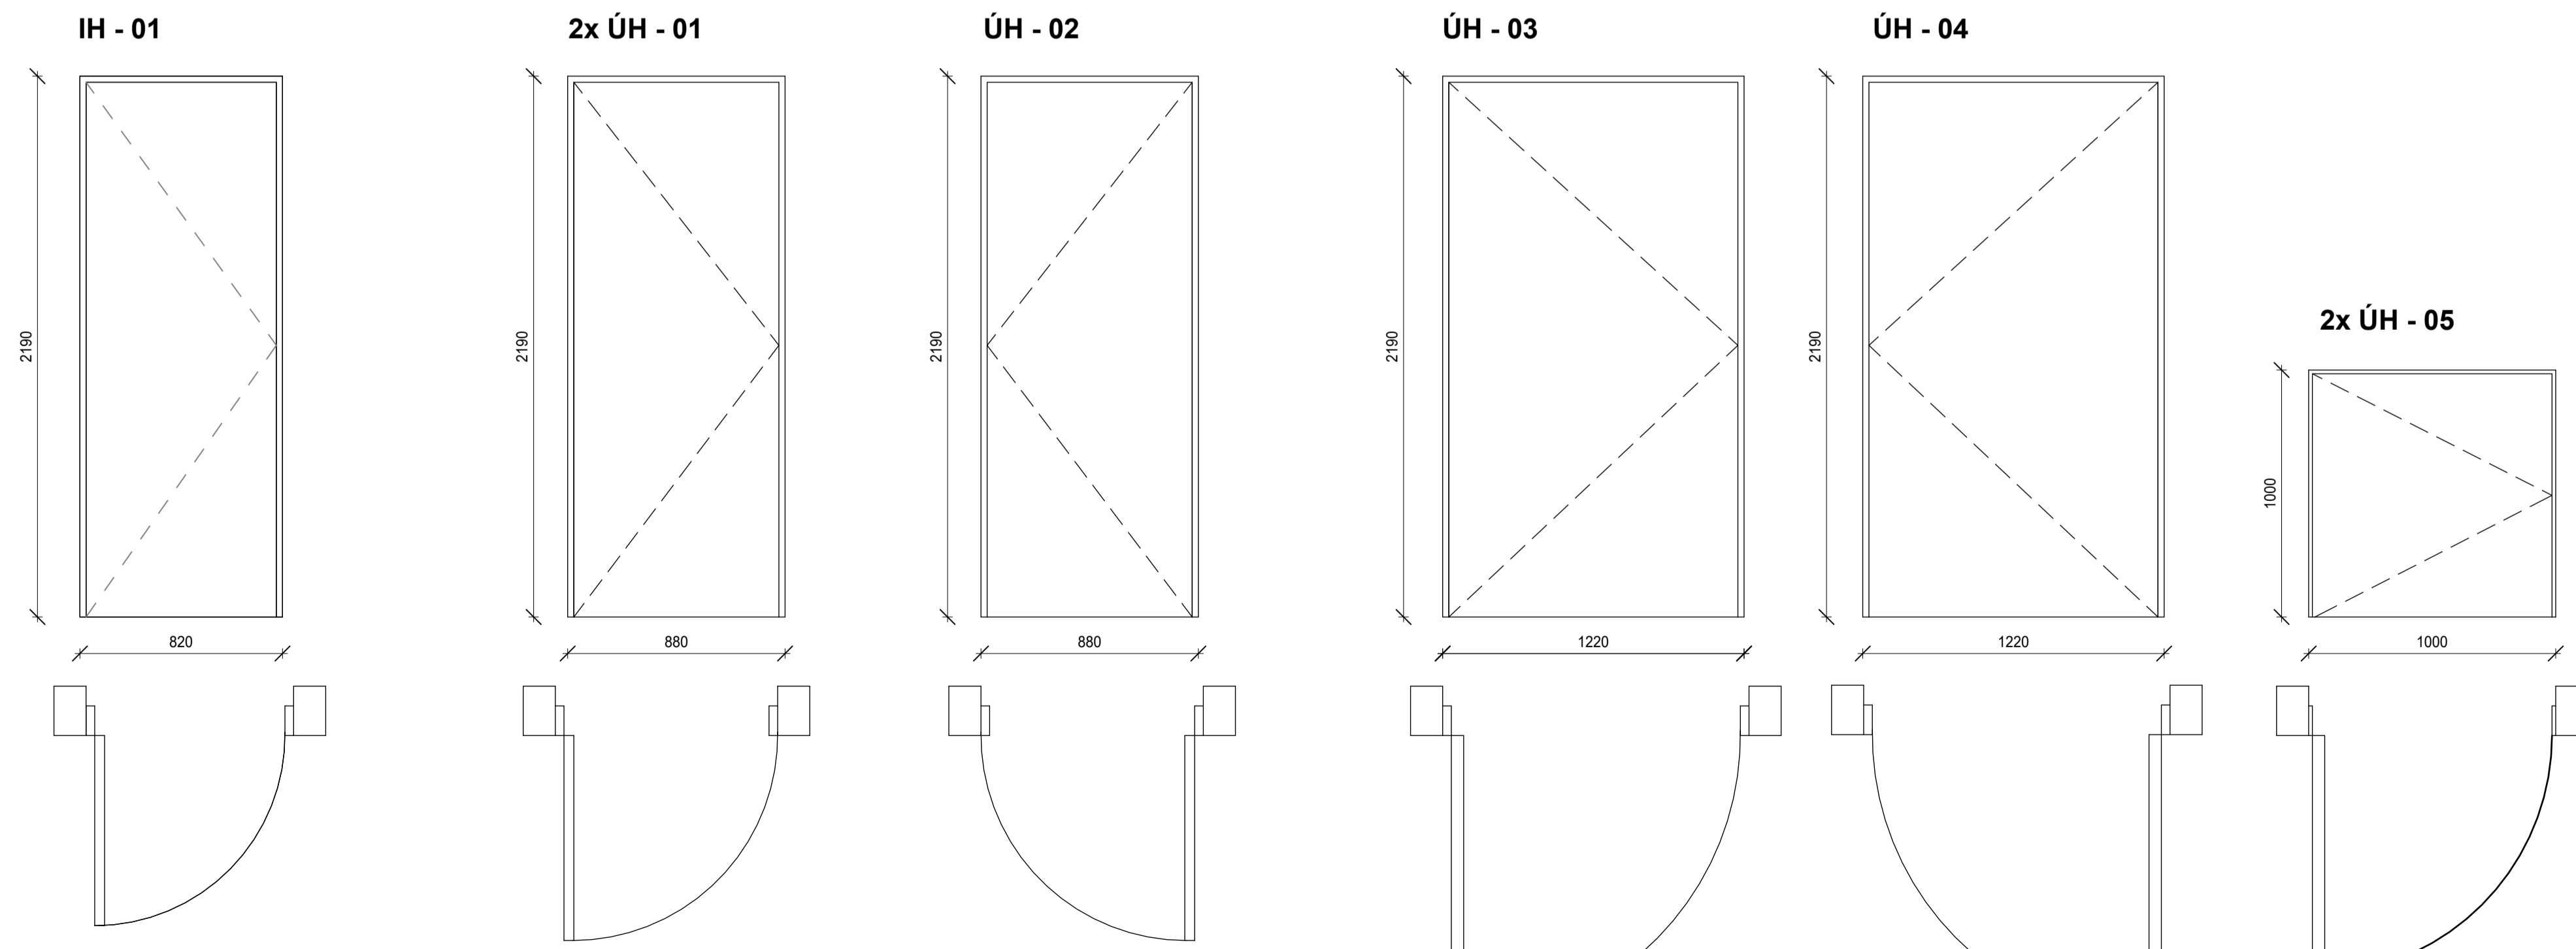


Hurðayfirlit

1 : 20

Mark	BREIDD (GATM.)	HÆÐ (GATM.)	Litur
IH-01	840	2200	RAL: 7043
Samtals (á blaði): 1			

Mark	BREIDD (GATM.)	HÆÐ (GATM.)	LITUR	STK.
ÚH-01	900	2200	RAL: 7043	2
ÚH-02	900	2200	RAL: 7043	1
ÚH-03	1240	2200	RAL: 7043	1
ÚH-04	1240	2200	RAL: 7043	1
ÚH-05	1000	900	RAL: 7043	2
Samtals (á blaði): 7				

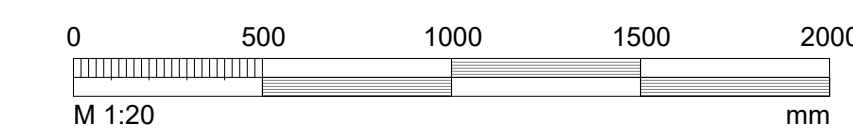

HEITI VERKS: ELJA ÆFINGARHÚS

SKÚTAHRAUN 6, HFJ

HEITI TEIÐINGAR: 3 SÉRUPPDRÁTTUR Veggjagerðir, hurðayfirlit, hurðartafla

DAGI: 2024.09.09 HANNAF: JL, KÁ TYRRI: KÁ TEIÐINGAR: SHS

VERKNA: 1934 KVARDI: 1:20

ALARK arkítetar ehf.

JAKOB EML LINDAL ARKÍTEKT F&I KT. 50597-3229
KONSTJAN AÐERSSON ARKÍTEKT F&I KT. 14959-4399

201 KÓPAVOGI
SÍM: 524 8910
FAX: 524 8918
KT. 04110-3409
alark@alark.is
www.alark.is

A220