



Öll mál og aðstæður athugist á staðnum áður en smíði hefst. Ekki skal mæla upp af teikningu. PPVerk skal tilkynnt um ósamræmi eða hugsanleg vafaatrið er upp kunna að koma.

NORDAUSTUR
 1 : 100


SUDVESTUR
 1 : 100

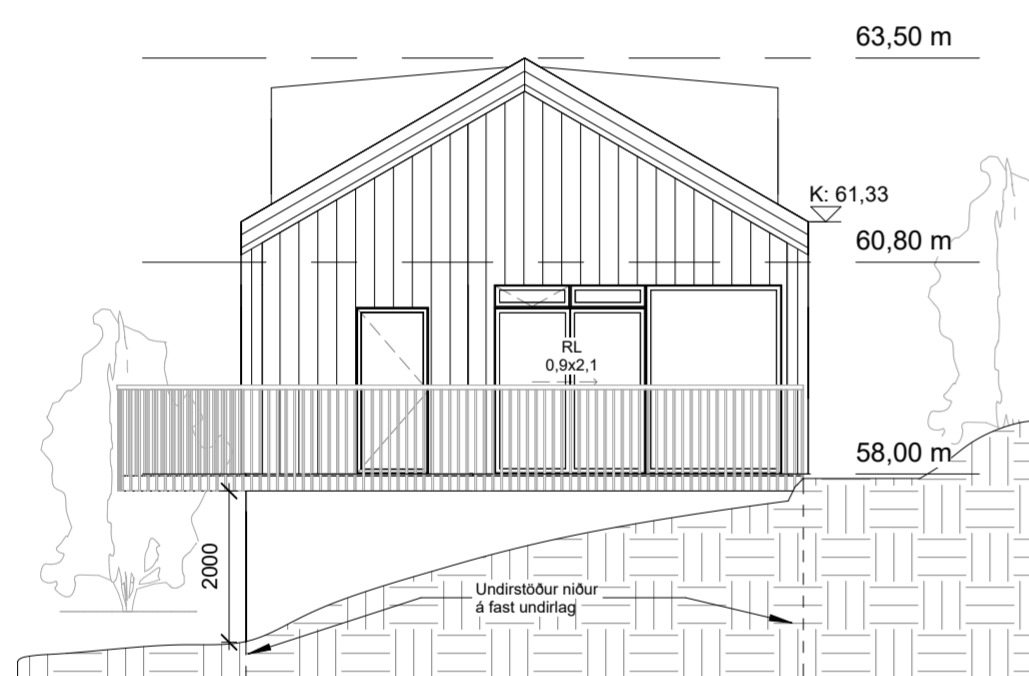

SUDAUSTUR
 1 : 100

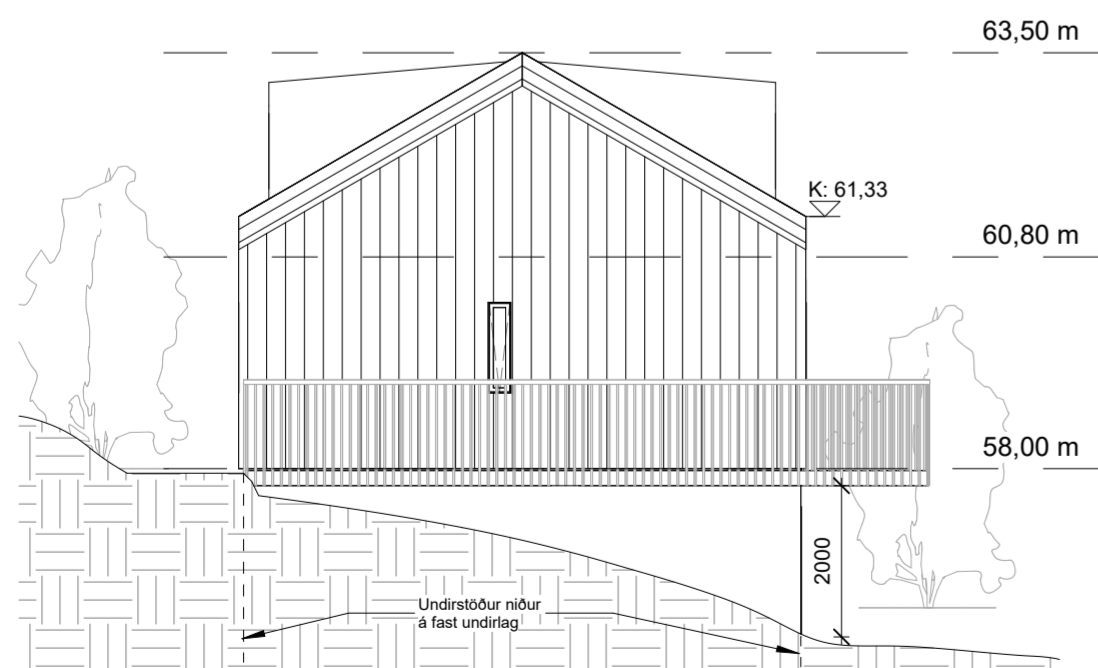

NORÐVESTUR
 1 : 100

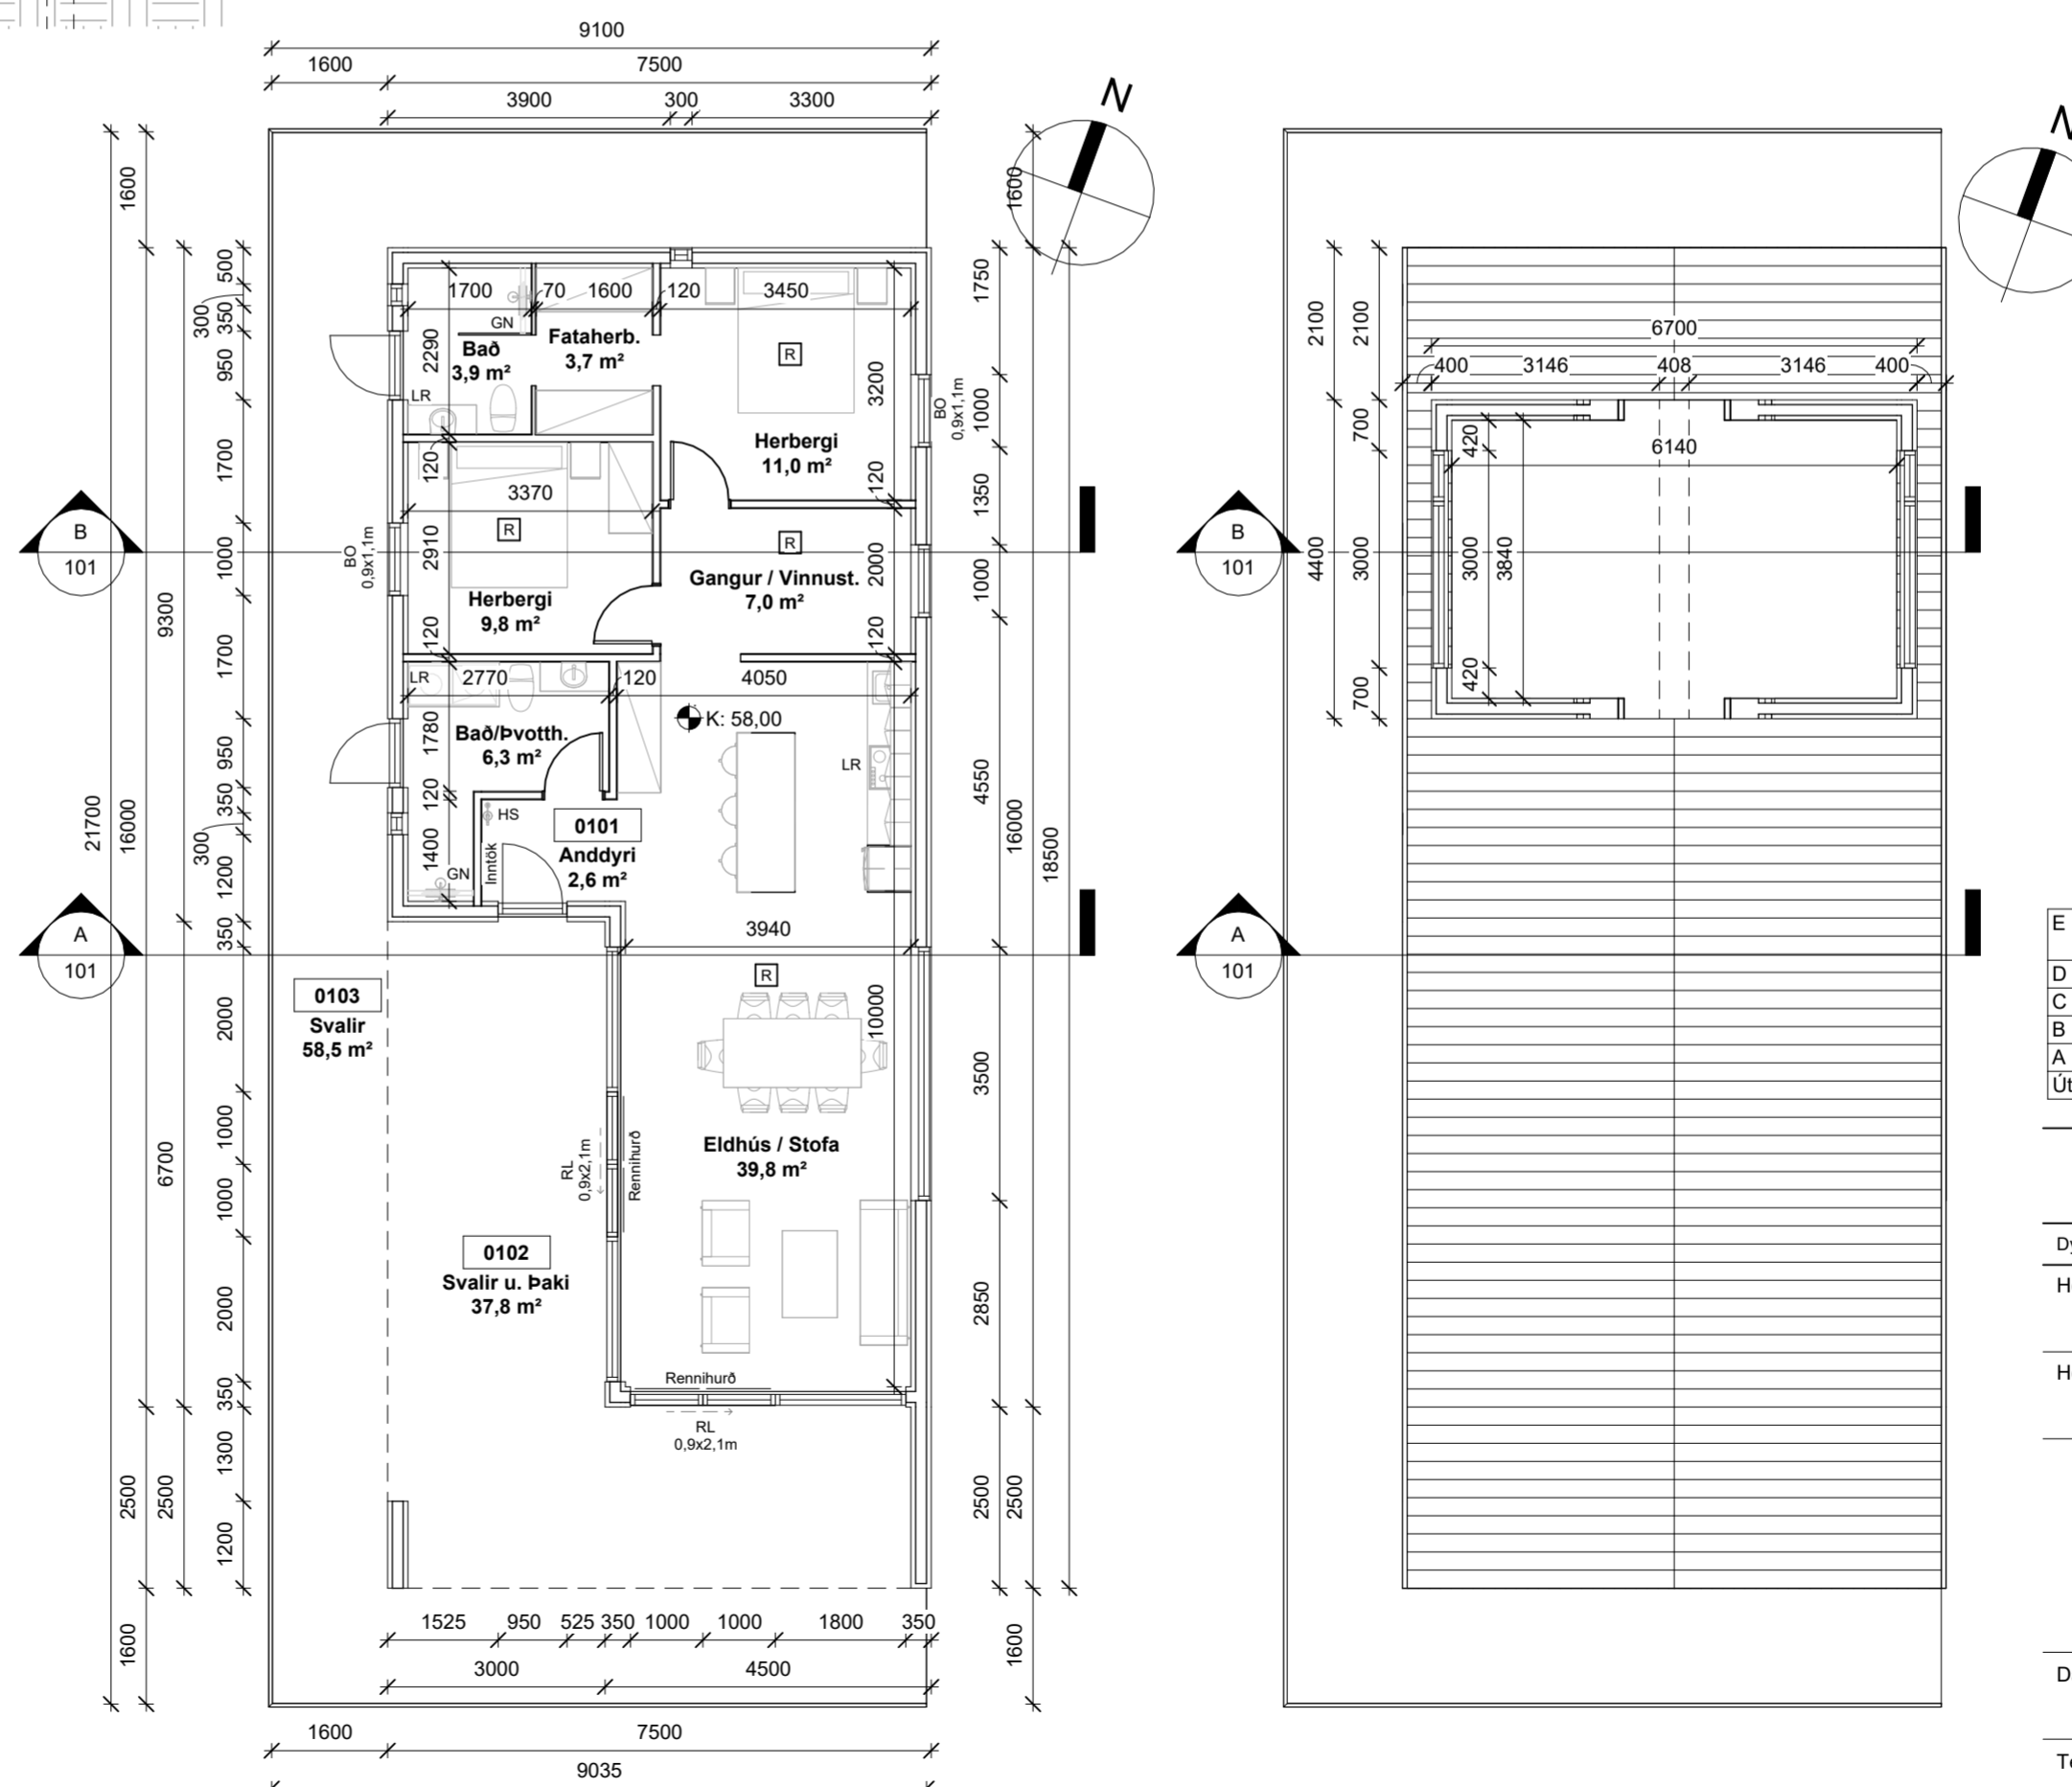

GRUNNMYND
 1 : 100

ÞAKKVISTAR
 1 : 100

Útg.	Breyting	Hönnuður	Dags.
E	Málsetning að jarðvegi og orðið súlur fjarlægð af teikningu	PP	8.12.2023
D	Sökkjar lagfærðir og málsettir	PP	23.11.2023
C	Skýli fjarlægð, ný skráningartafa	PP	16.12.2022
B	Húsi breytt og fært til í landi	PP	28.11.2022
A	Hæð útveggja og þakhalli	PP	30.06.2022

PPVERK

Dýjagata 1 | 210 Garðabær | S:698-7173 | ppverk@ppverk.is | www.ppverk.is
 Hönnuður: Páll Poulsen Kt.: 200367-4729

Hönnunarstjóri: Páll Poulsen Kt.: 200367-4729

Sléttuhlíð B7, Hafnarfjörður

Grunn- og Útlitsmyndir

Dags:	Mkv.:
20. júní 2022	1 : 100
Teiknað / Hannað: PP/PP	Stærð: A2
Verknr.: 22-002	Nr. teikningar: 102
	Útgáfa: E