




Grunnmynd 1.hæð, mkv. 1:50

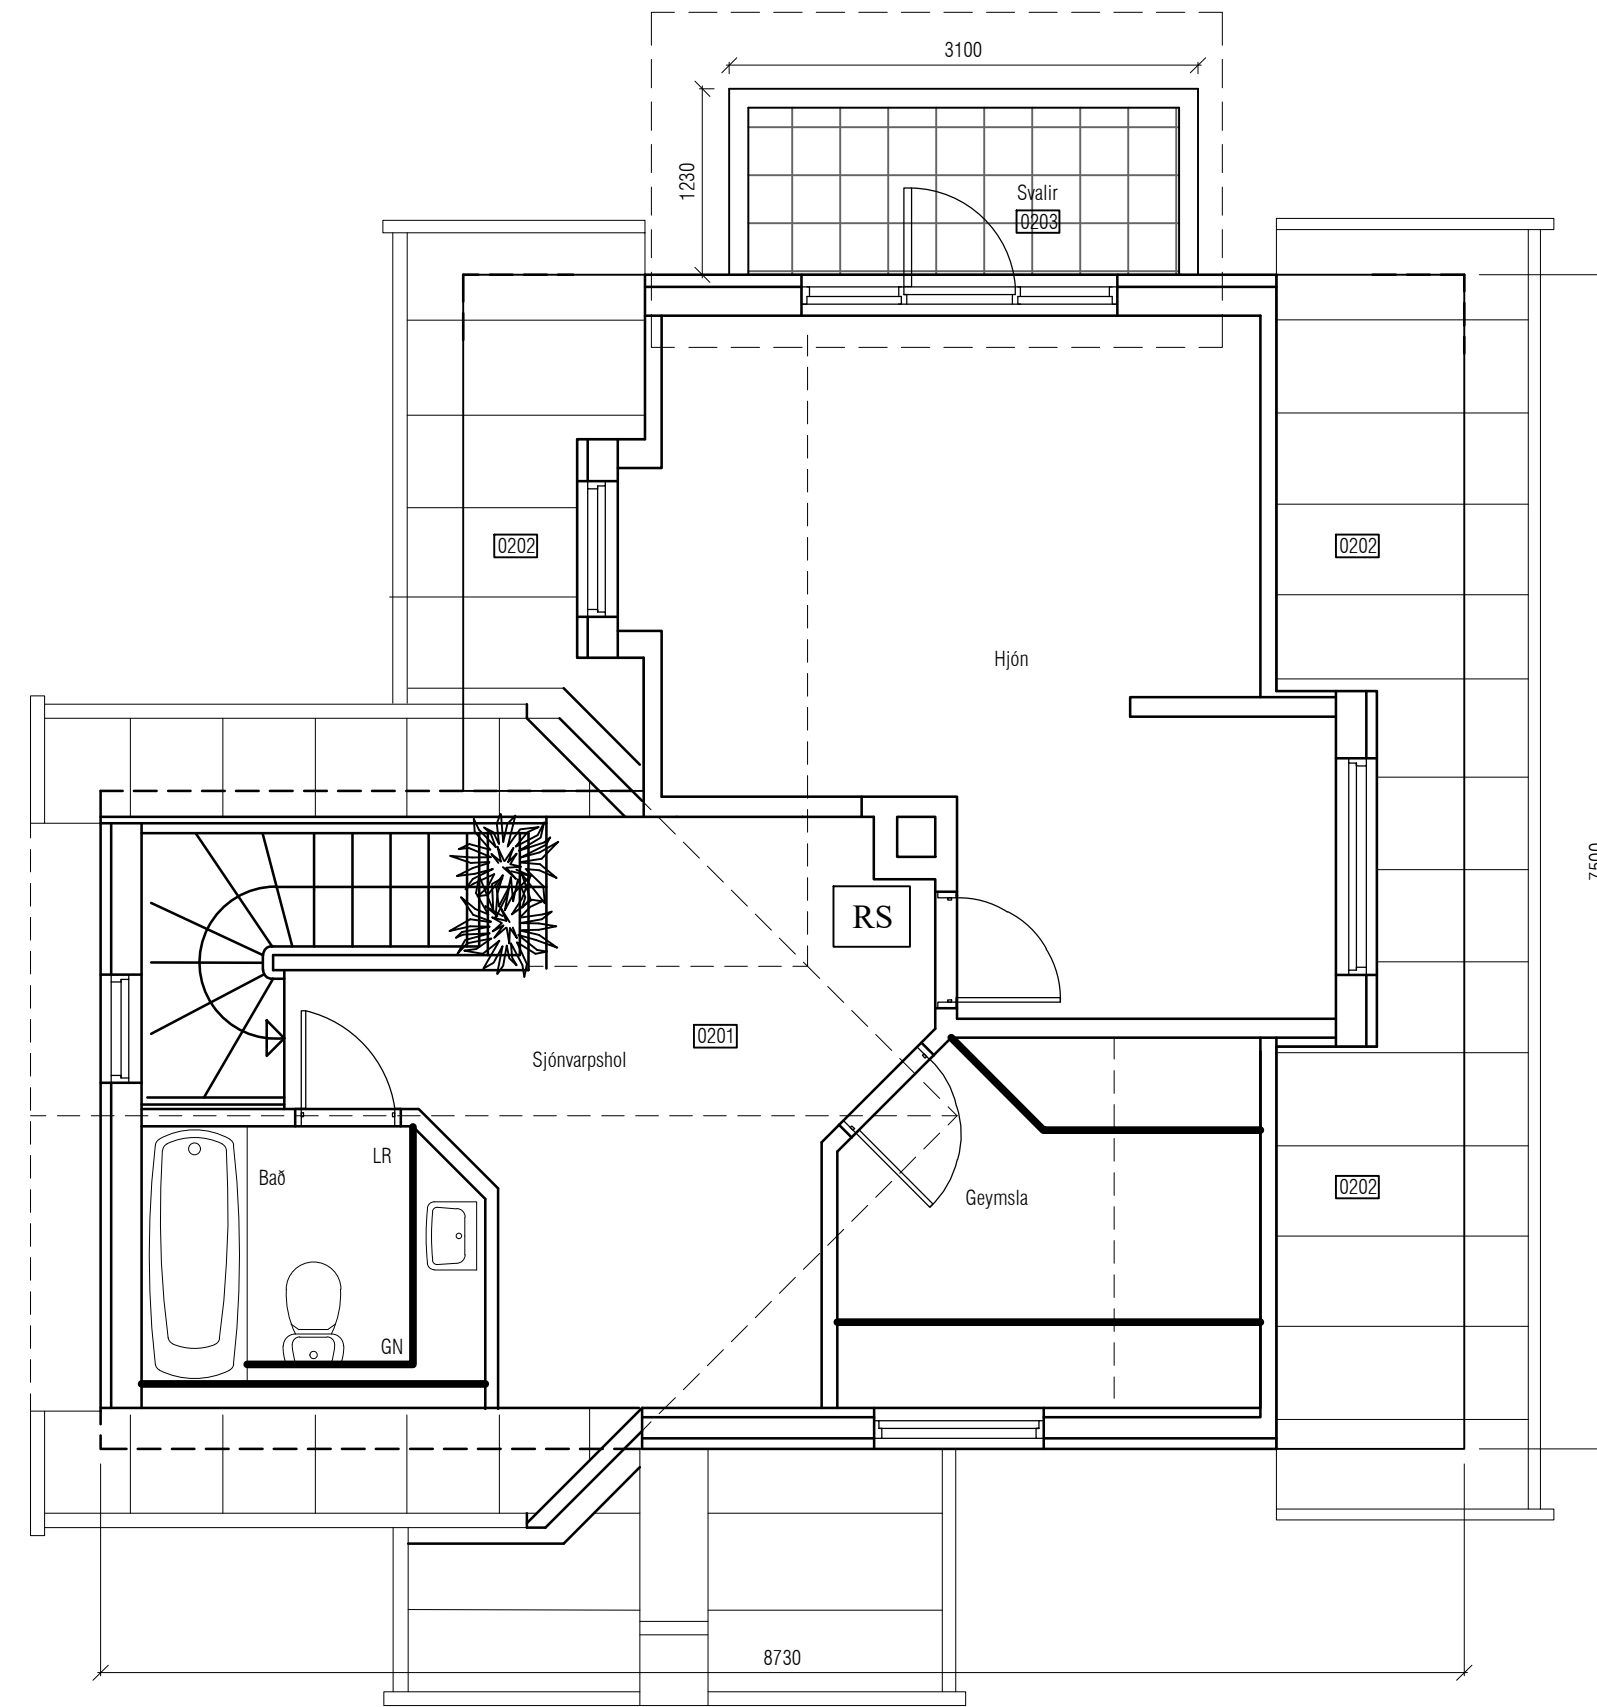

RIS, mkv. 1:50

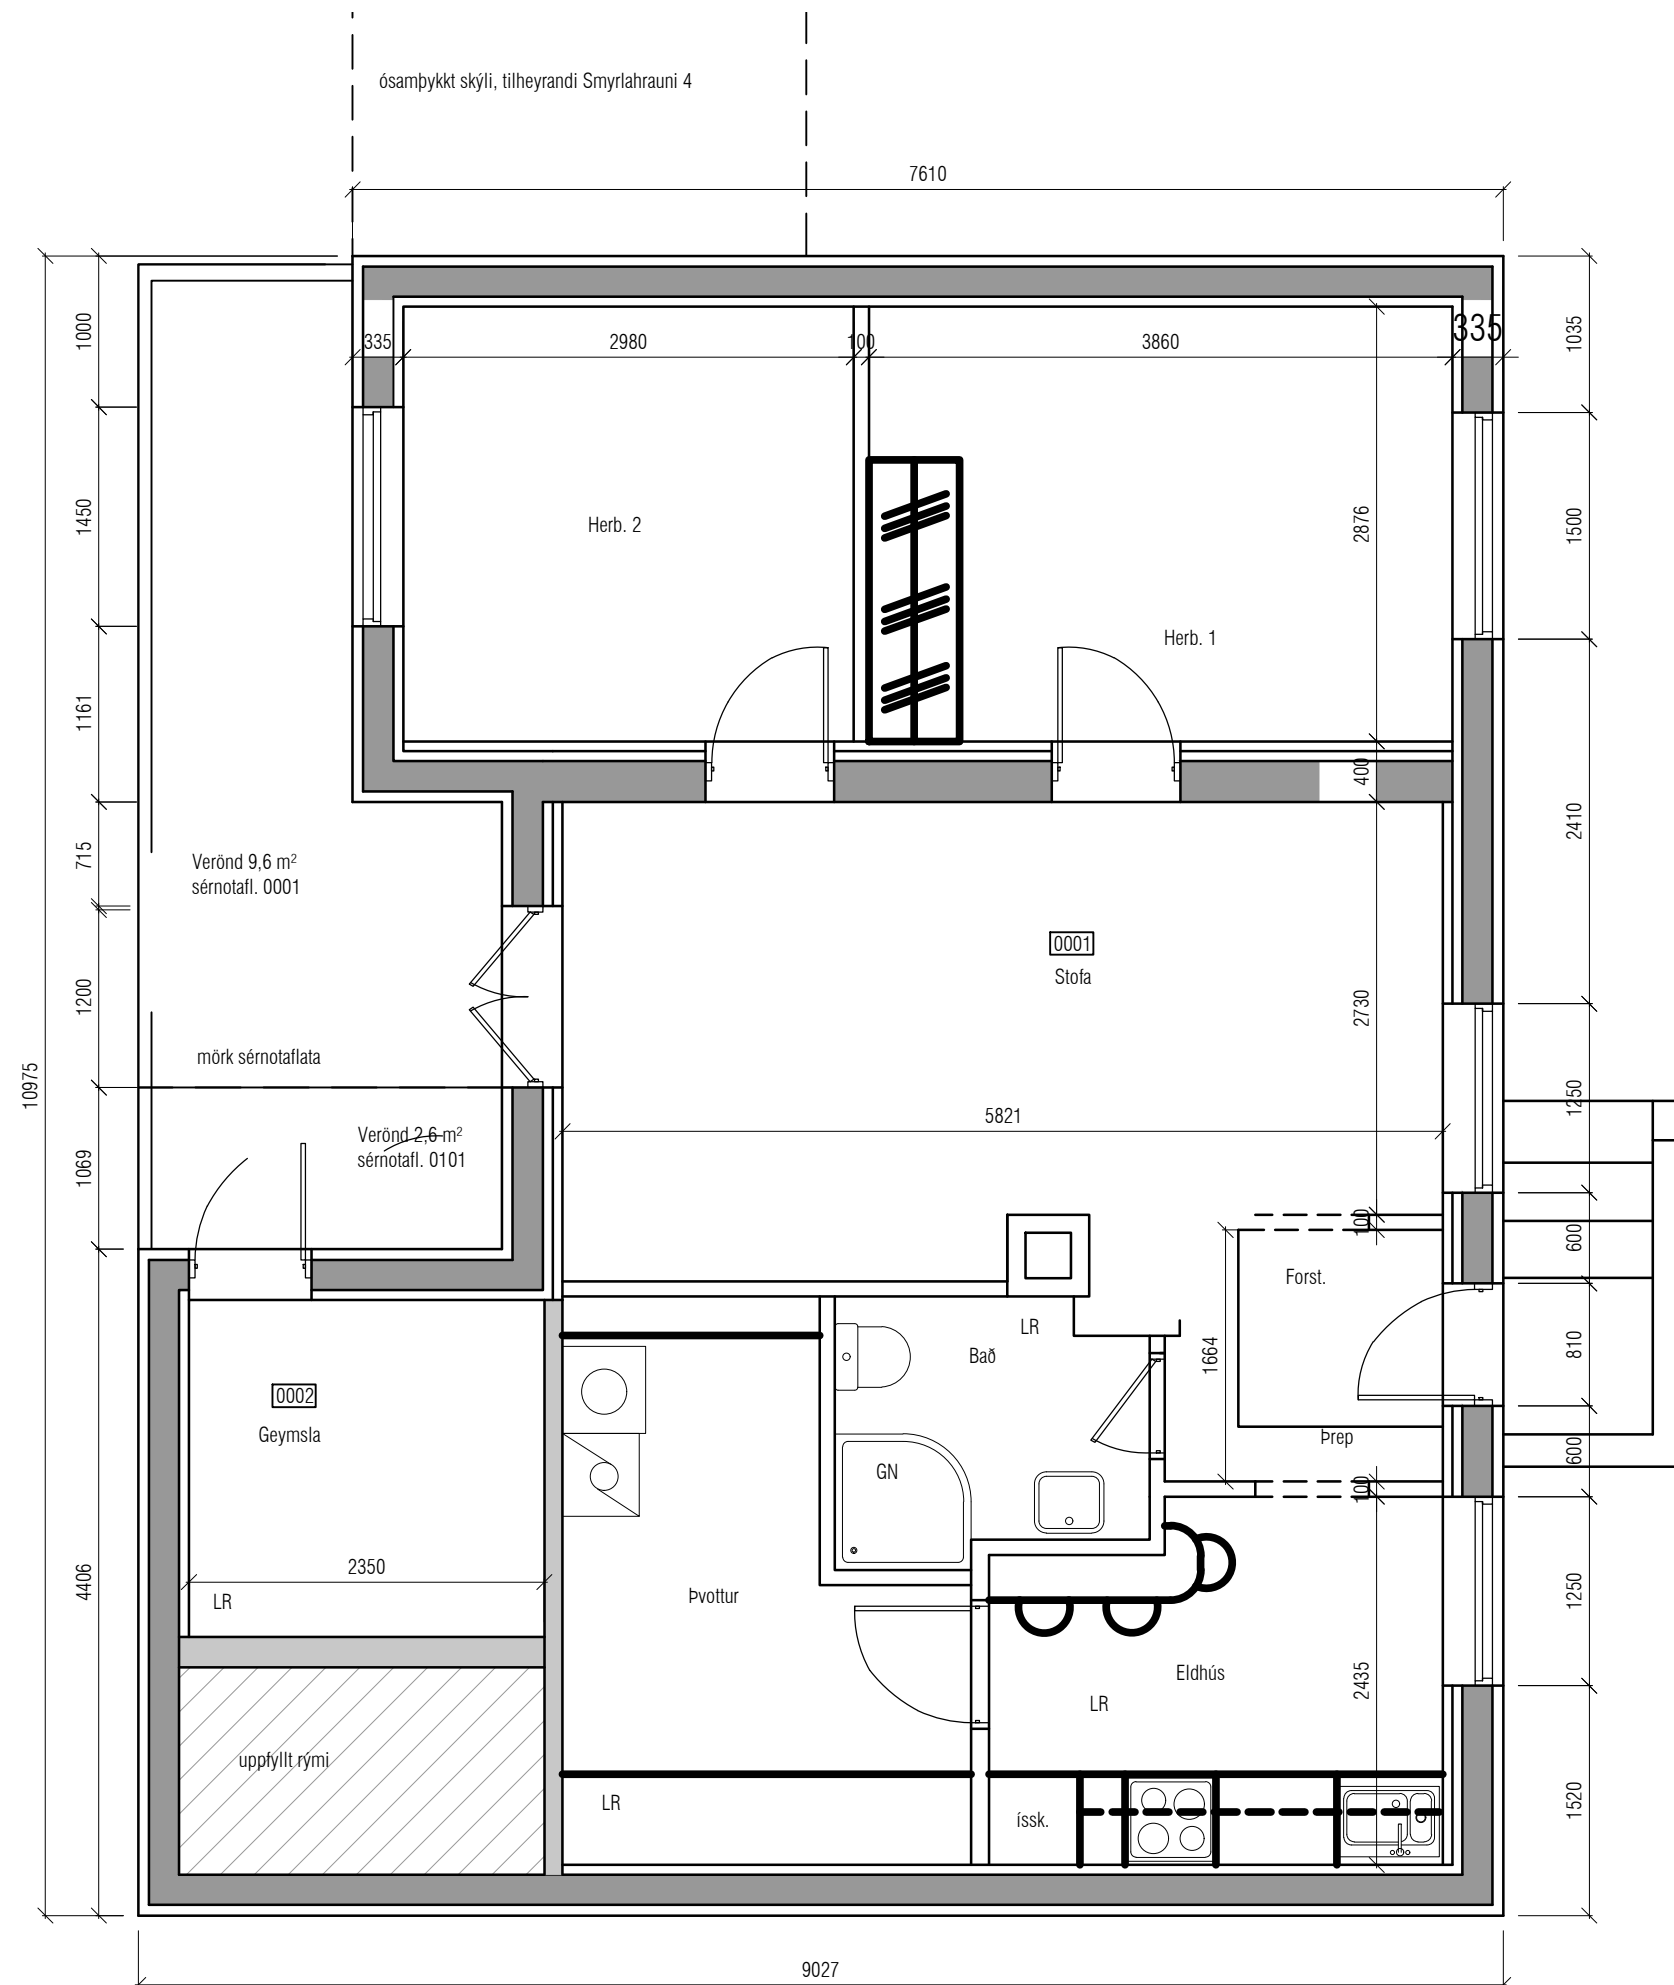

JARDHÆÐ, 1:50

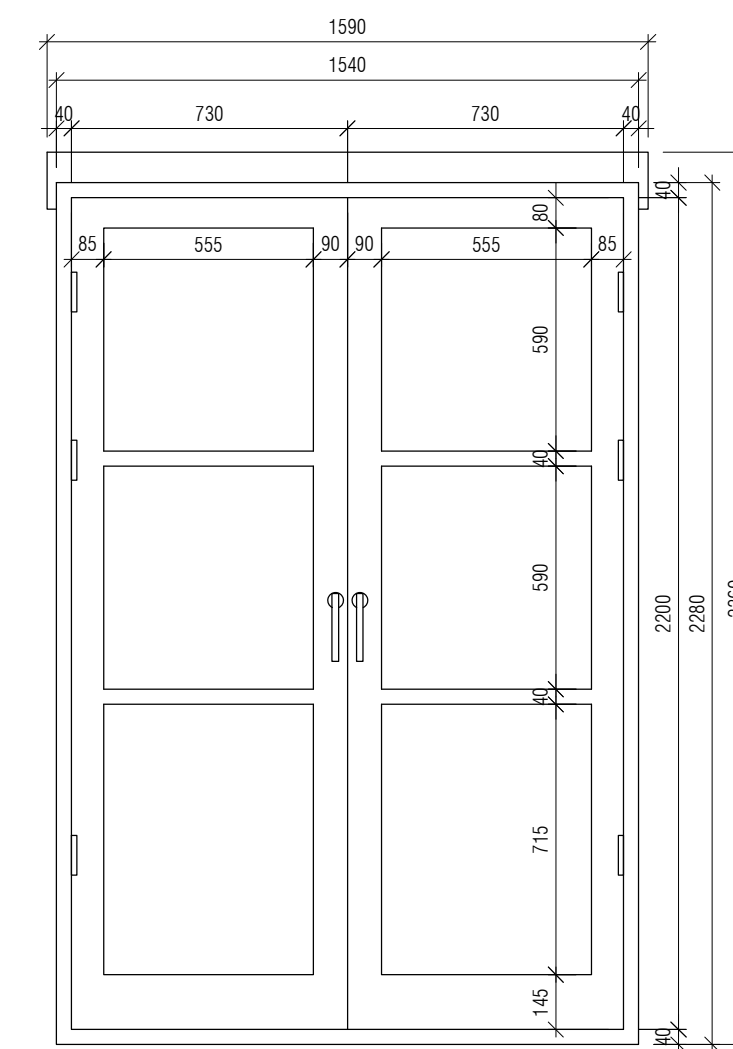

Ásýnd A, mkv. 1:20

Utgáfa	Dags.	Skýring	Breytt af
-			
-			
-			
-			

SKÝRINGAR :

Breyting nú, frá áður samþykktum teikningum, felst í því að svalir rishæðar á suð-vesturhlöð húsins eru minnkaðar. Í stað súlna eru settar skástífur sem bera uppi svalir, sjá burðarteikningu B-01.

**VEKTOR**  
hönnun og ráðgjöf

Stíumúla 3 - 108 Reykjavík - S.554-6650  
 Emlí P. Kristjánsson Okulsteikjaðingur emli@vektor.is 280268-4539  
 Marín M. Andersen Byggingarteknaðingur maris@vektor.is 020459-2989  
 Ón Arnason Byggingarteknaðingur on@vektor.is 040964-2669  
 Óvar Jónsson Byggingarteknaðingur ovar@vektor.is 270568-2719  
 Ón Jónasson Byggingarteknaðingur onjon@vektor.is 090883-5859

Verkhedi : Smyrlahraun 6, Hafnarfirði

Verkhudi : Verkleikning  
Hurð á sv-hlið 1.hæð

Hannað : MMA Teknað : EBHO

Mkv. 1:50/20 Dags. 28.01.2025

Samþykkt hönnuðar: Tekn.nr.

Samþykkt aðalhönnuðar / samræmingarhönnuðar: S-01