


ÚTGÁFUFRILL

NÚMER:	DAGS:	SKÝRINGAR:	UNNIÐ:

DAGS:	SAMRÆM HÖNNUÐUR

BYGGINGARREITUR

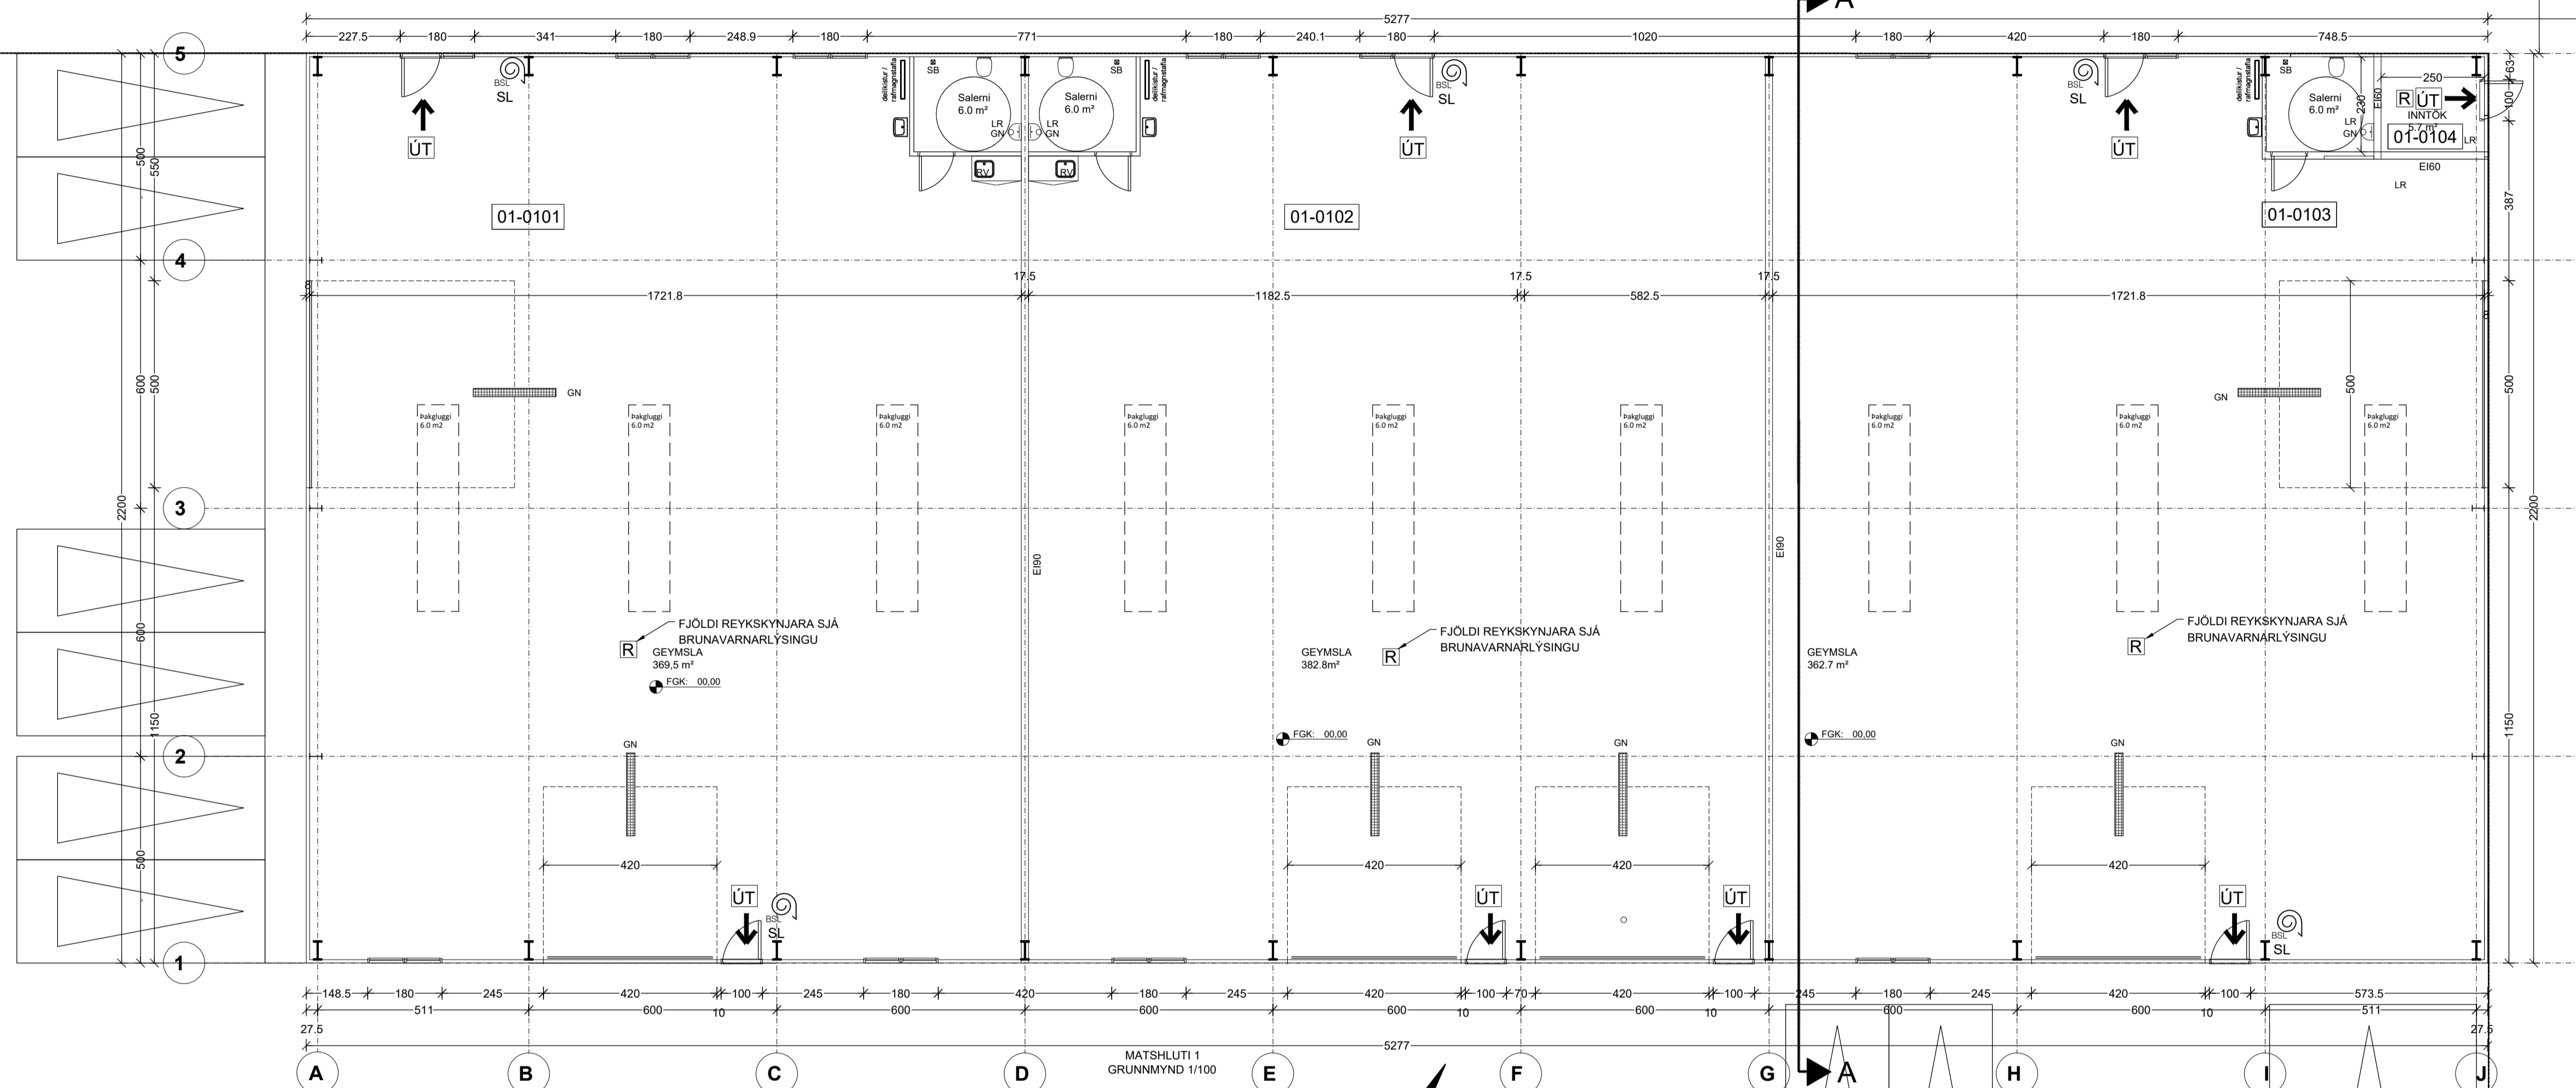

STÁLHELLA 4
LANDEIGNARNÚMER: 237552
STÆRÐ LÓÐAR: 5557,7 m²


VERKFRÆÐISTOFA ÍVARS HAUSSONAR ehf.

SUDURLANDSBRAUT 46
108 REYKJAVÍK
SÍMI: 695-4337
NETFANG: ivar@vha.is
kt: 540212-2790
HEIMASÍÐA: www.vha.is

HEITI VERKS:
STÁLHELLA 4
HAFNARFJÖRÐUR
Matshluti 01

HEITI TEIKNINGAR:
Grunnmynd

MKV: 1/100	DAGS: 16.2.'24	VERK NR:	
TEIKNAD. Í.H.	YFIRFARID. Í.H.	SAMÞYKKT. Í.H.	NR. TEIKNINGAR
DAGS. undirskr. 16.12.'24	NAFN HÖNNUÐAR. ÍVAR HAUSSON	KT: 110385-5339	2
UNDIRSKR. HÖNNUÐAR	ÚTGÁFA		A

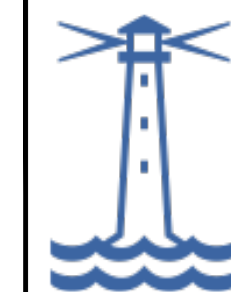

Samþykkt
Hafnarfjörður
Byggingarfulltrúi

ÚTGÁFUFERILL


NÚMER:	DAGS:	SKÝRINGAR:	UNNID:
DAGS:	SAMRÆM.HÖNNUÐAR		

MATSHLUTI 01
Útlit suður 1:100

MATSHLUTI 01
Útlit norður 1:100

MATSHLUTI 01
Útlit vestur 1:100

MATSHLUTI 01
Útlit austur 1:100

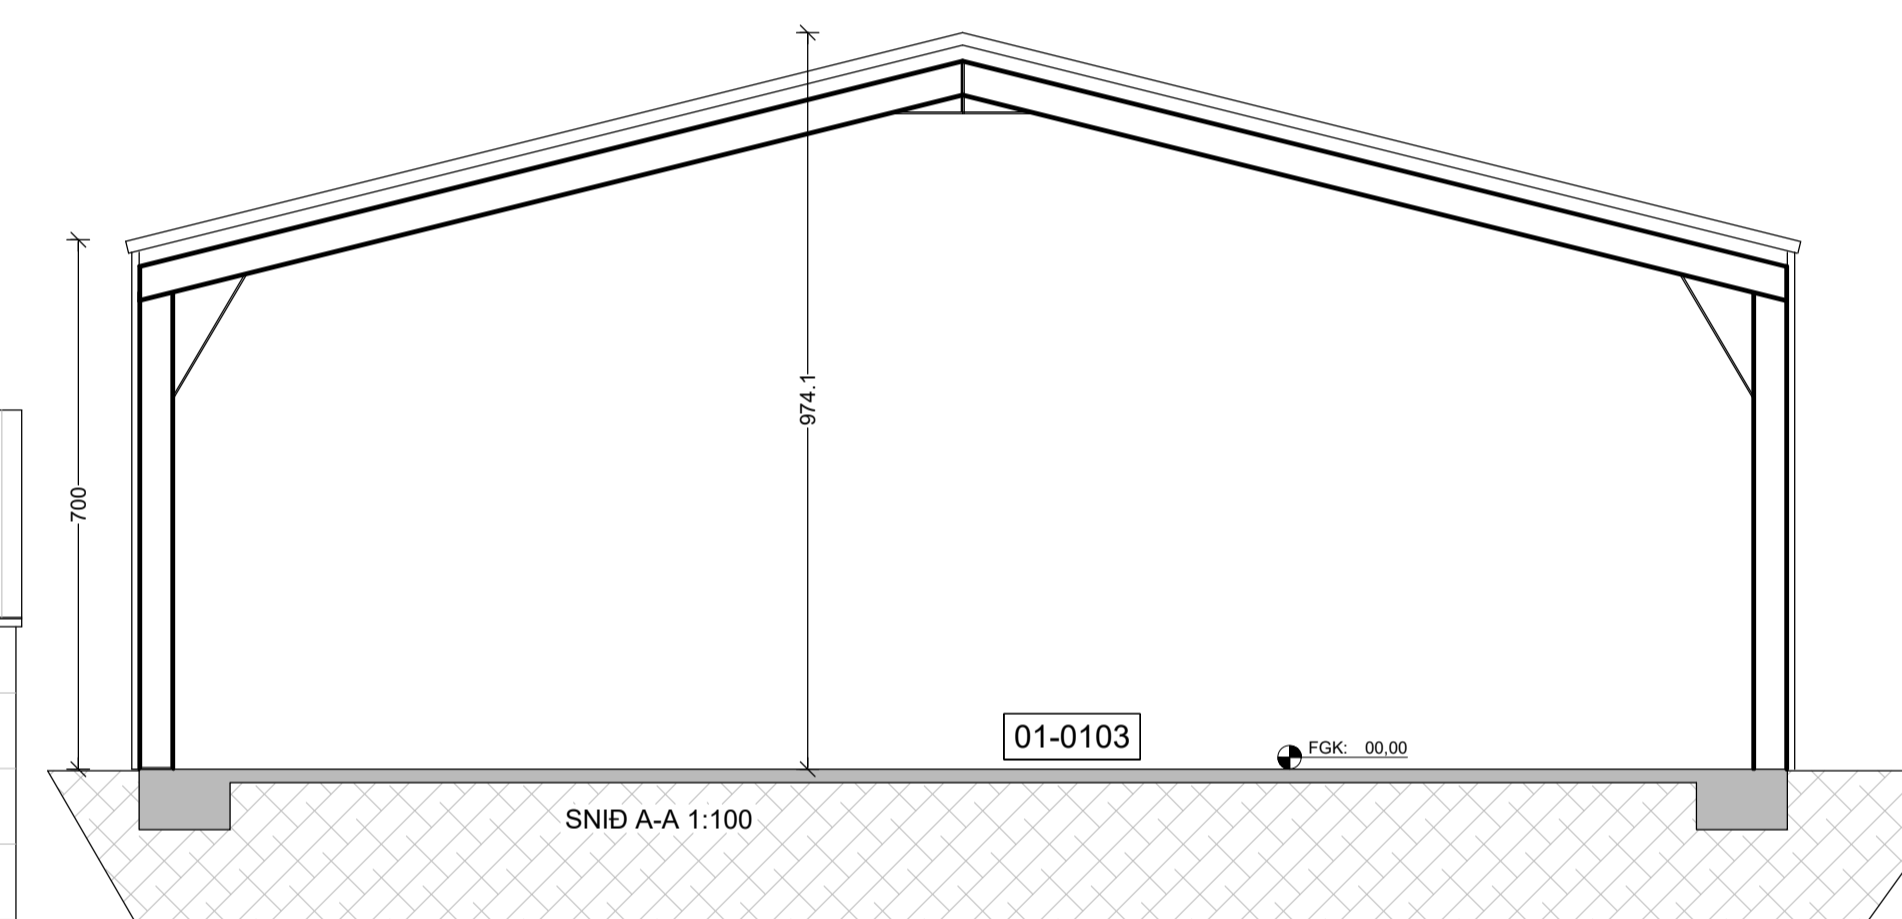

VERKFRÆÐISTOFA ÍVARS HAUSSONAR ehf.

SUDURLANDSBRAUT 46
108 REYKJAVÍK
SÍMI: 695-4337
NETFANG: ivar@vha.is
kt: 540212-2790
HEIMASÍÐA: www.vha.is

HEITI VERKS:

STÁLHELLA 4
HAFNARFJÖRÐUR
Matshluti 02

HEITI TEIKNINGAR:

Útlit

MKV: 1/100

DAGS:
16.2.'24

VERK NR

TEIKNAD.
Í.H.

YFIRFARID
Í.H.

SAMÞYKKT
Í.H.

NR. TEIKNINGAR

DAGS.undirskr.
16.12.'24

NAFN HÖNNUÐAR
ÍVAR HAUSSON

ÍVAR HAUSSON
kt: 110385-5339

3

UNDIRSKR.HÖNNUÐAR

ÚTGÁFA

A

