


Grunnmynd 1 hæð
Mkv: 1:100

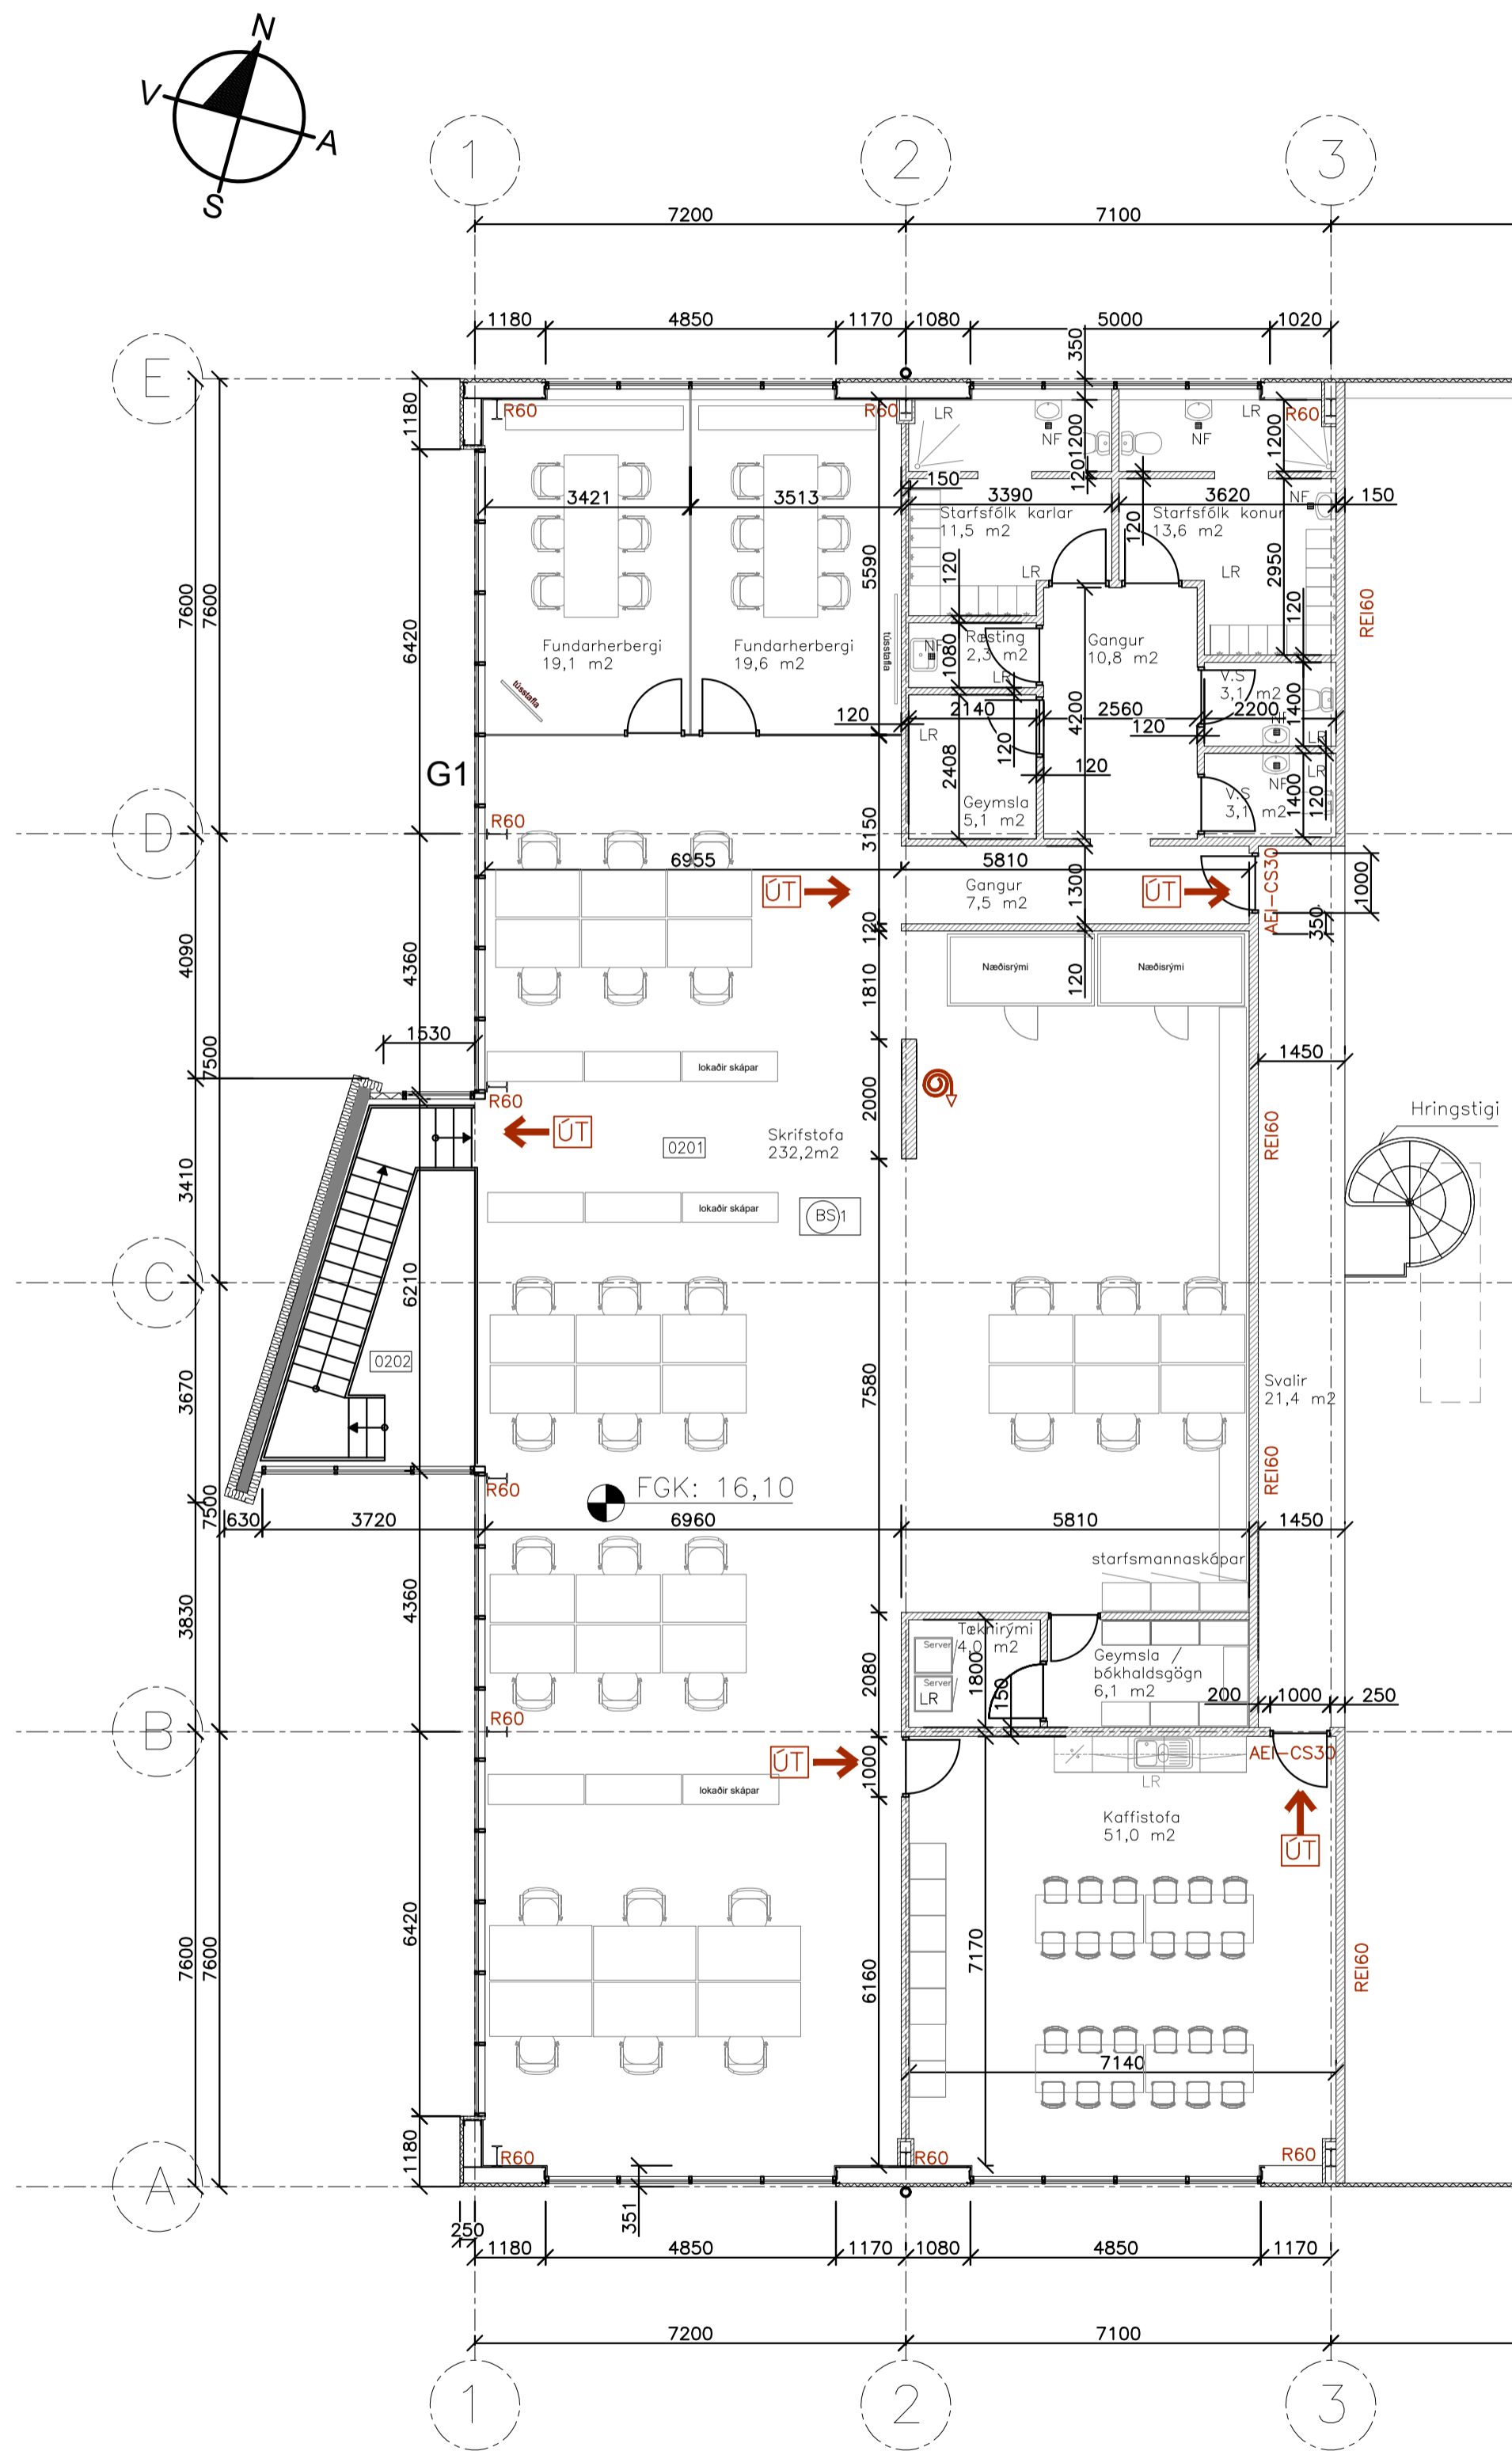

Grunnmynd 2 hæð
Mkv: 1:100