


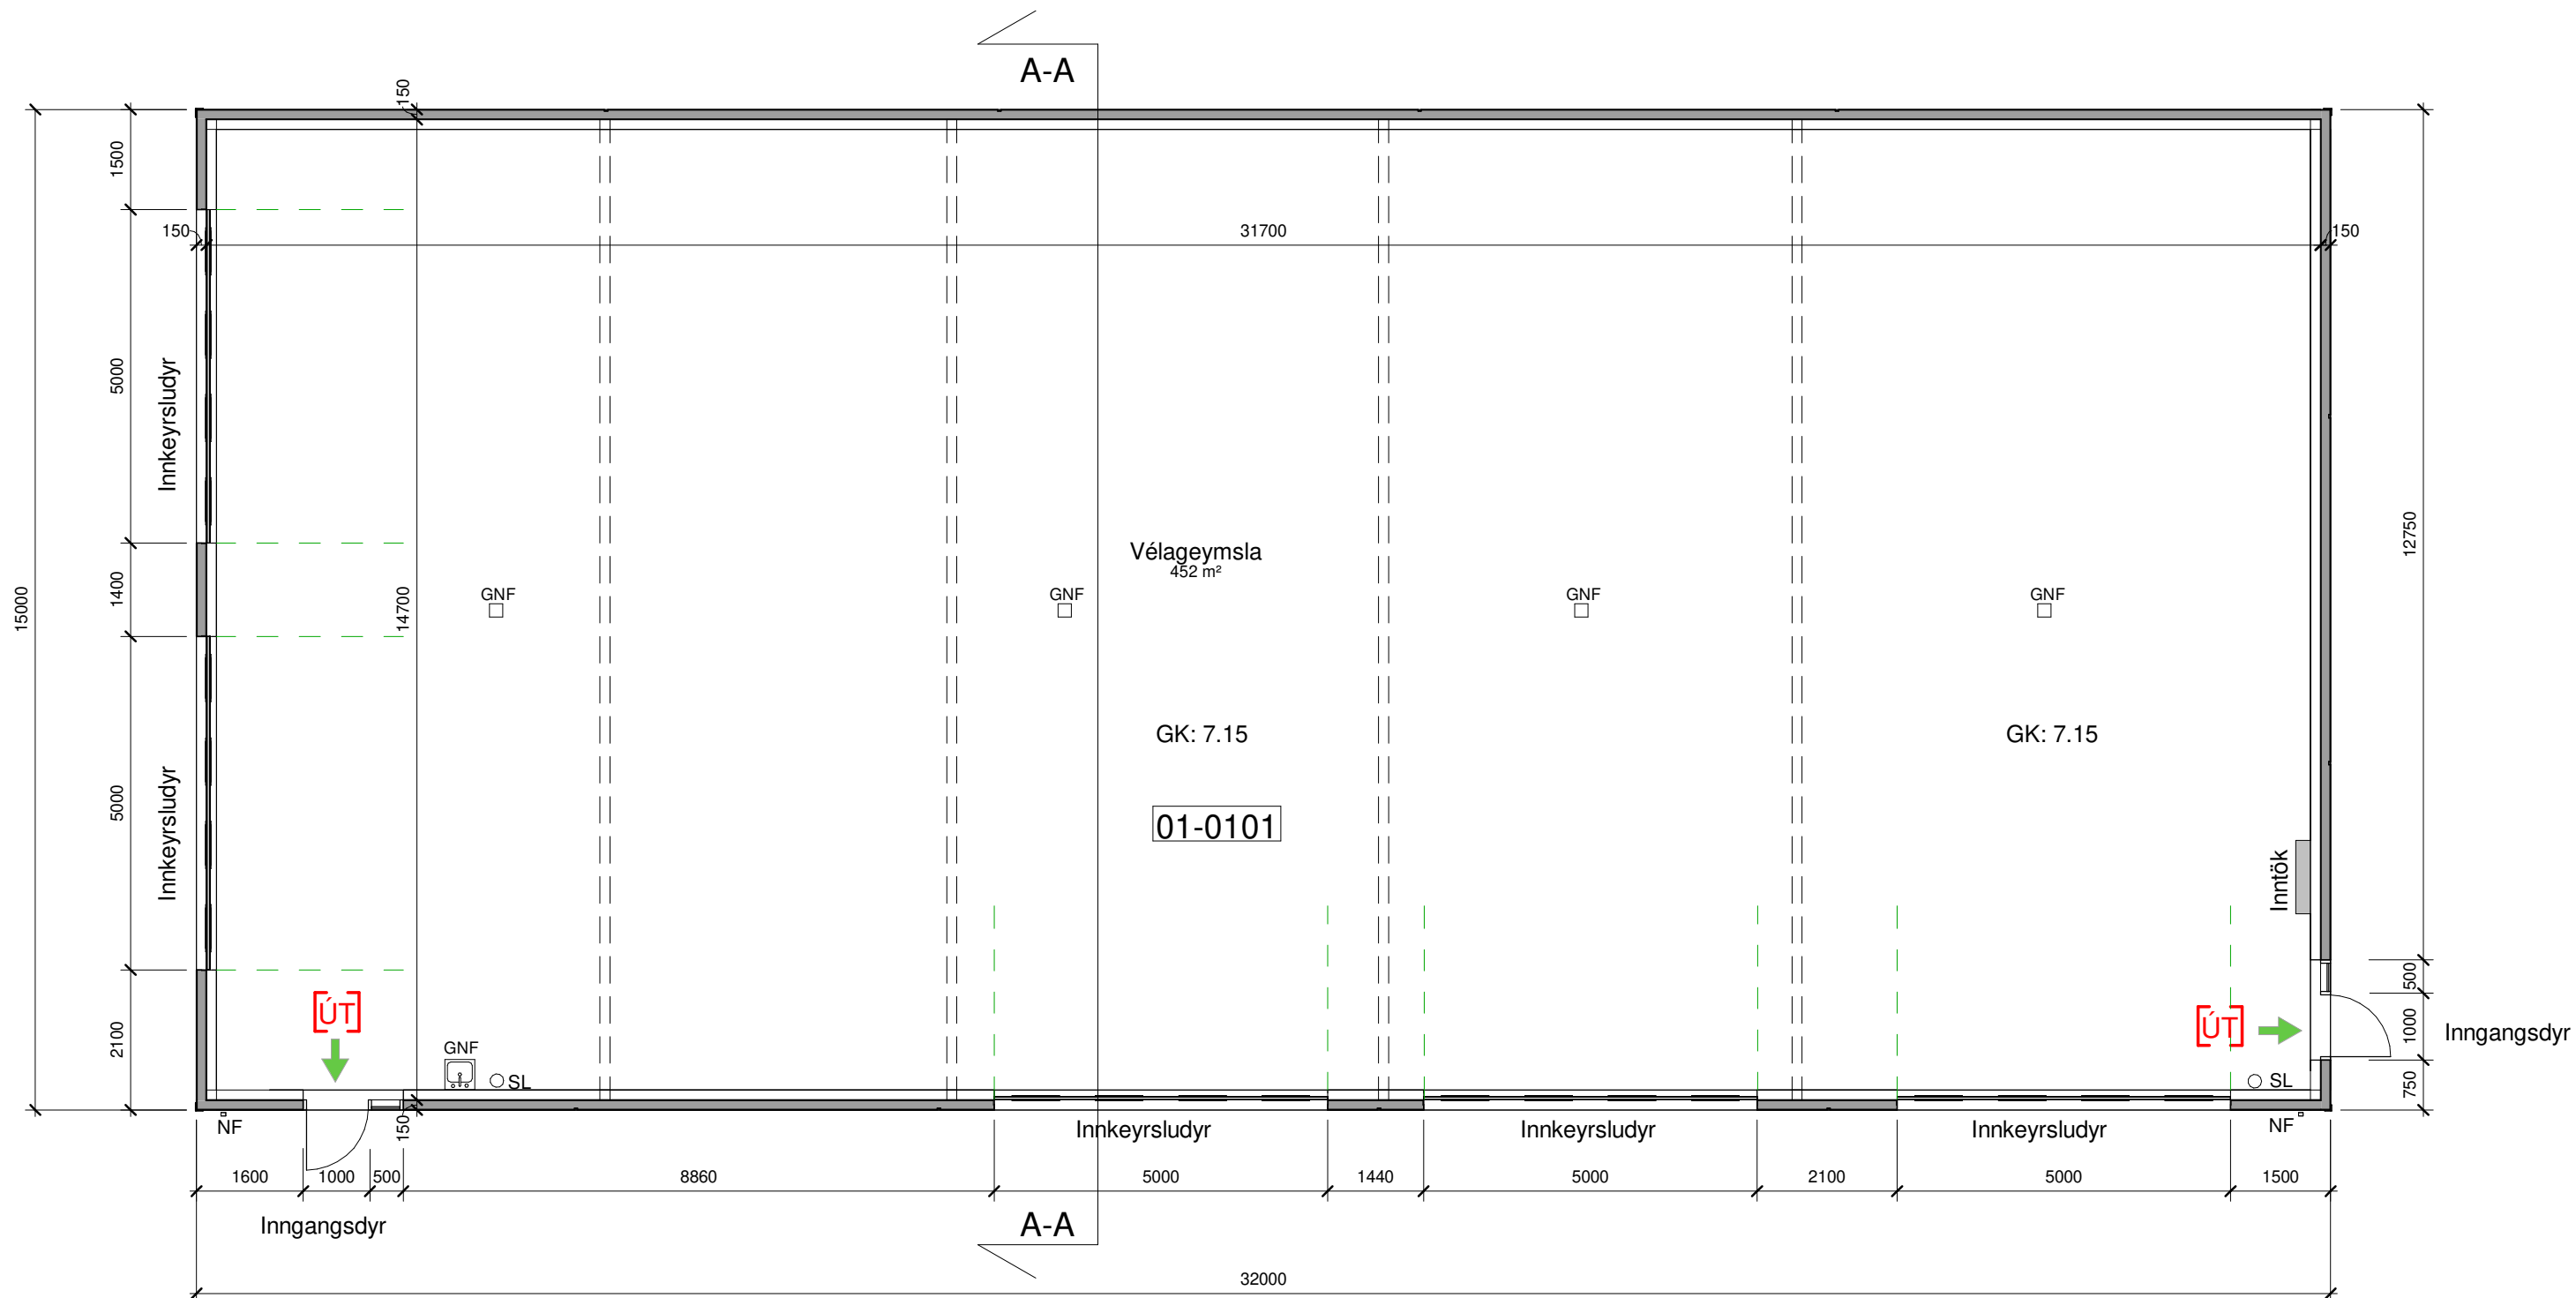

E01 Grunnmynd
Mál : 1 : 100




Skýringar

0101 Rýmisnúmer
GNF: Gólfniðurfall
SL: Handslökkvitæki
GK: Gólfkóti


Breyting:

Aðaluppdráttur
Vélageymsla
Steinholt 7 Golfkúbburinn Keilir Hfj.
Efni: Grunnmynd
Teigning nr: K01_H1_100
Dags: 01.04.2025
Breytingar:
Verkefni nr: 1931
Kvarði 1 : 100




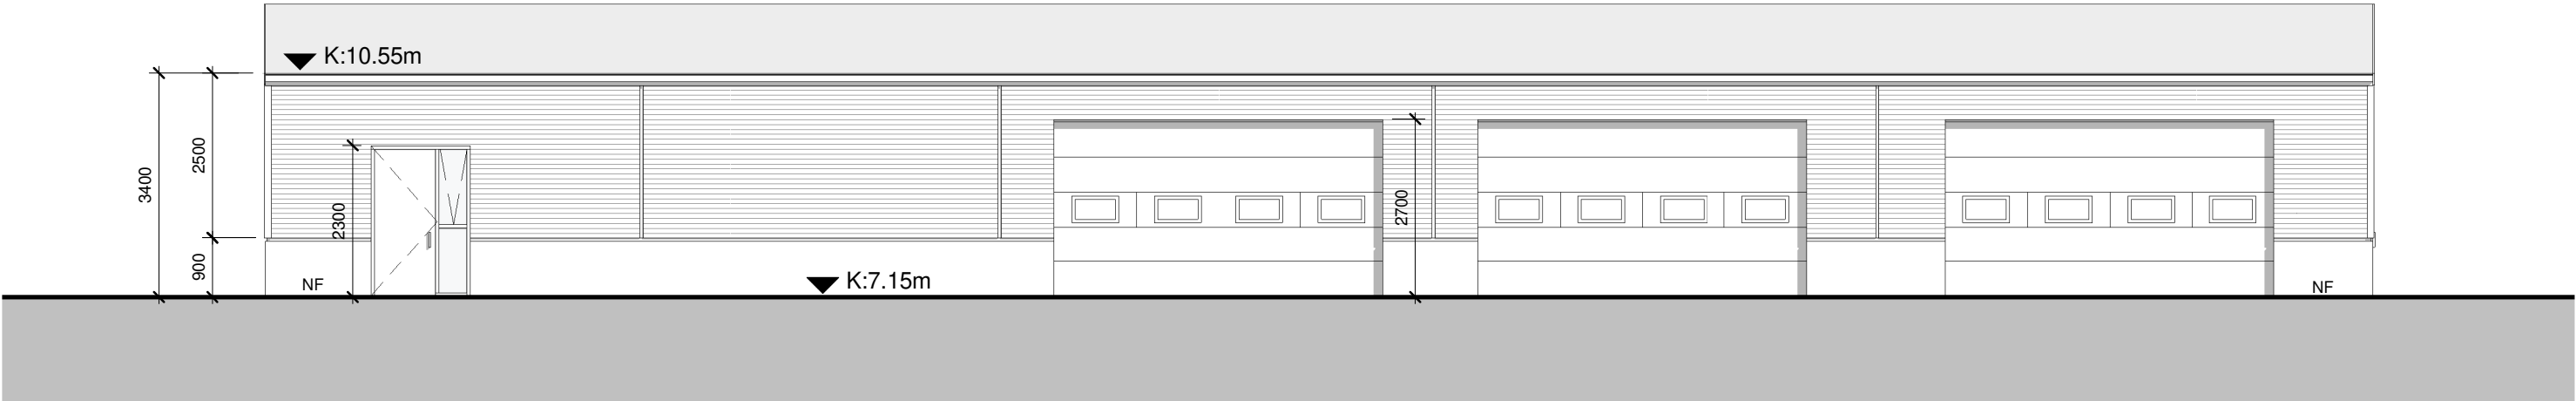


Vestur
Mál : 1 : 100

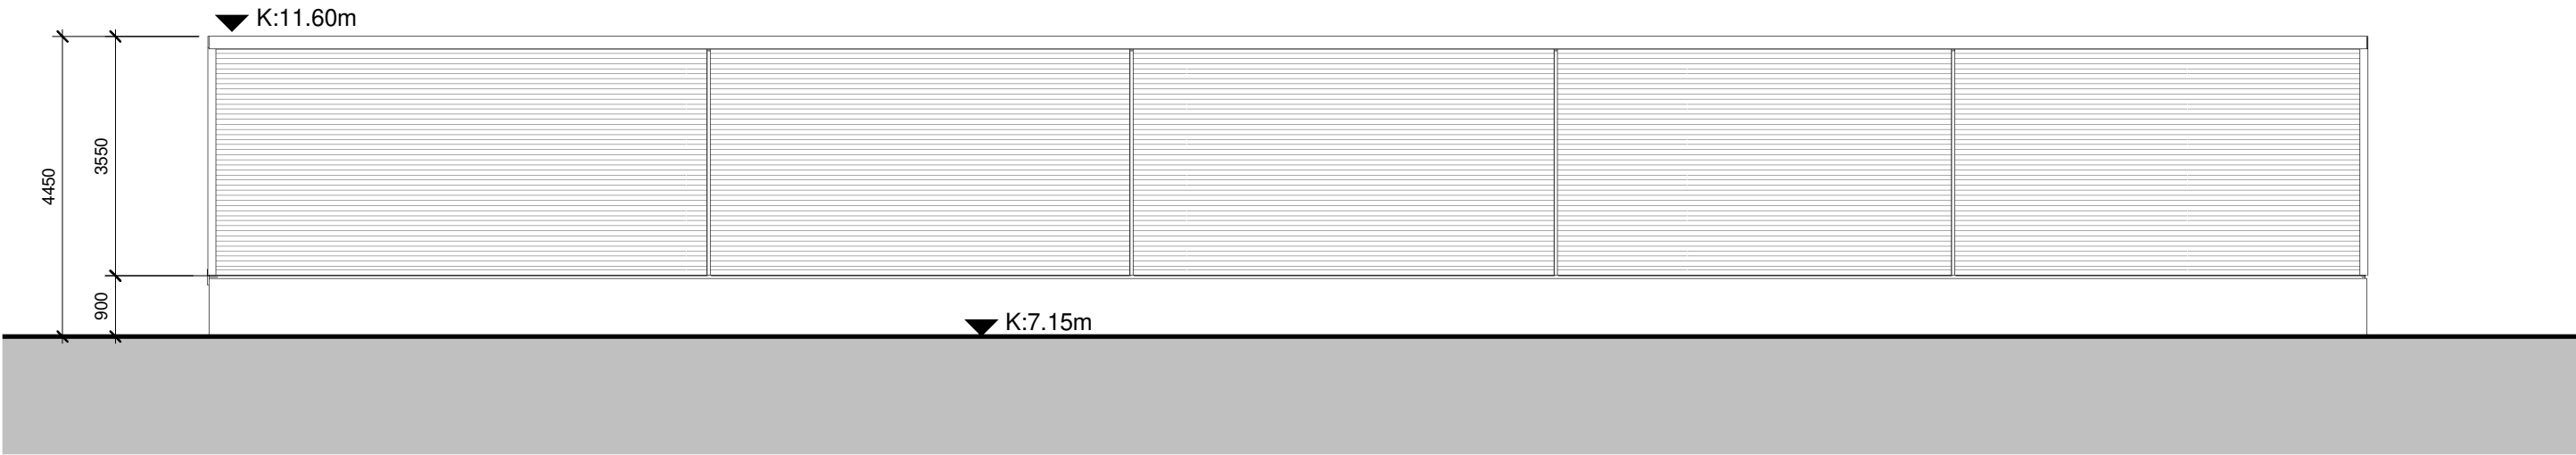


Austur
Mál : 1 : 100

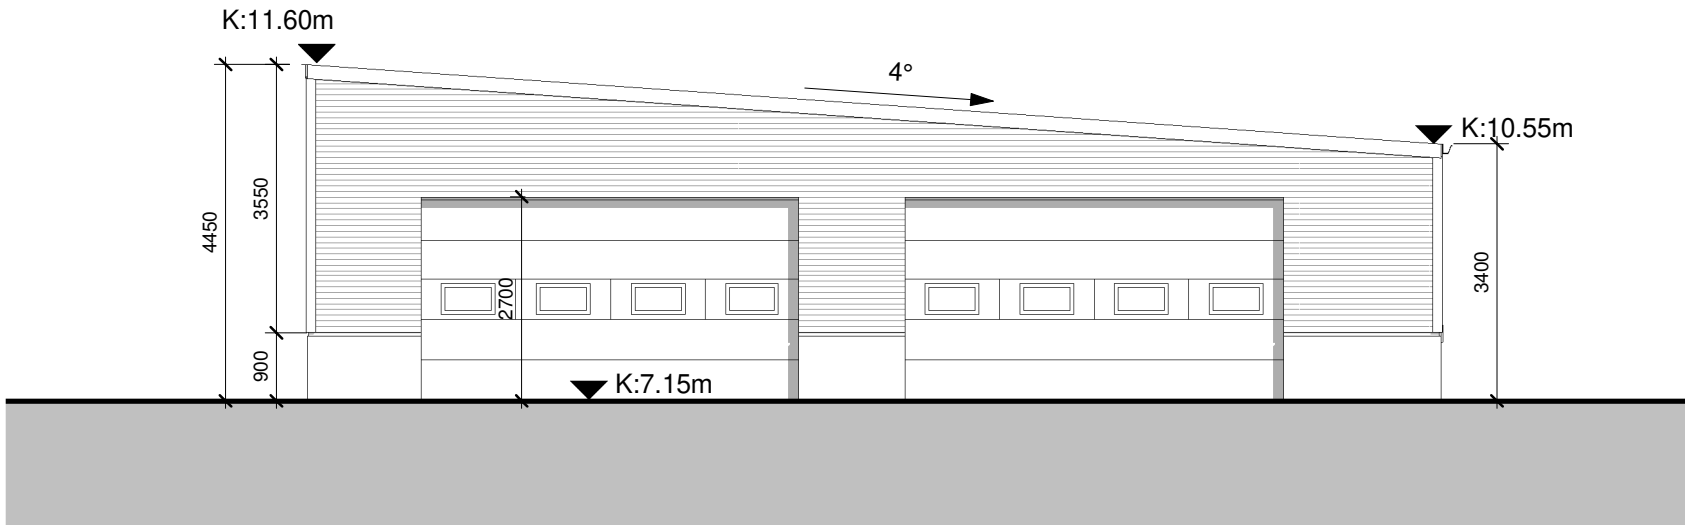

Norður
Mál : 1 : 100

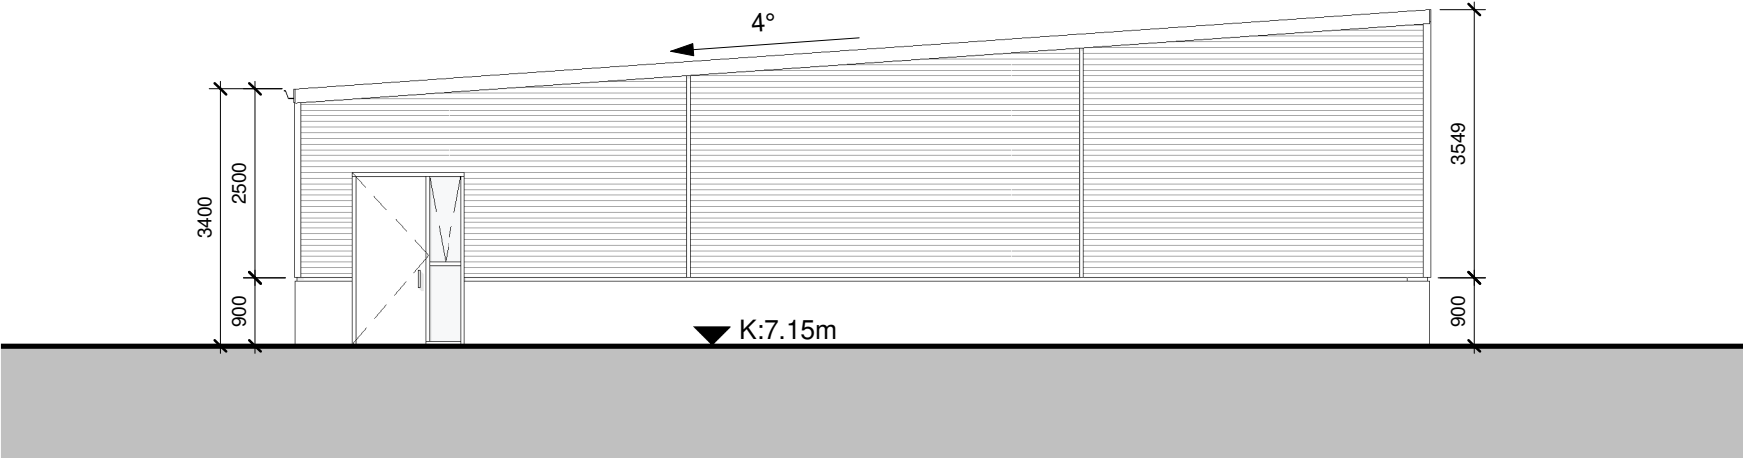

Suður
Mál : 1 : 100

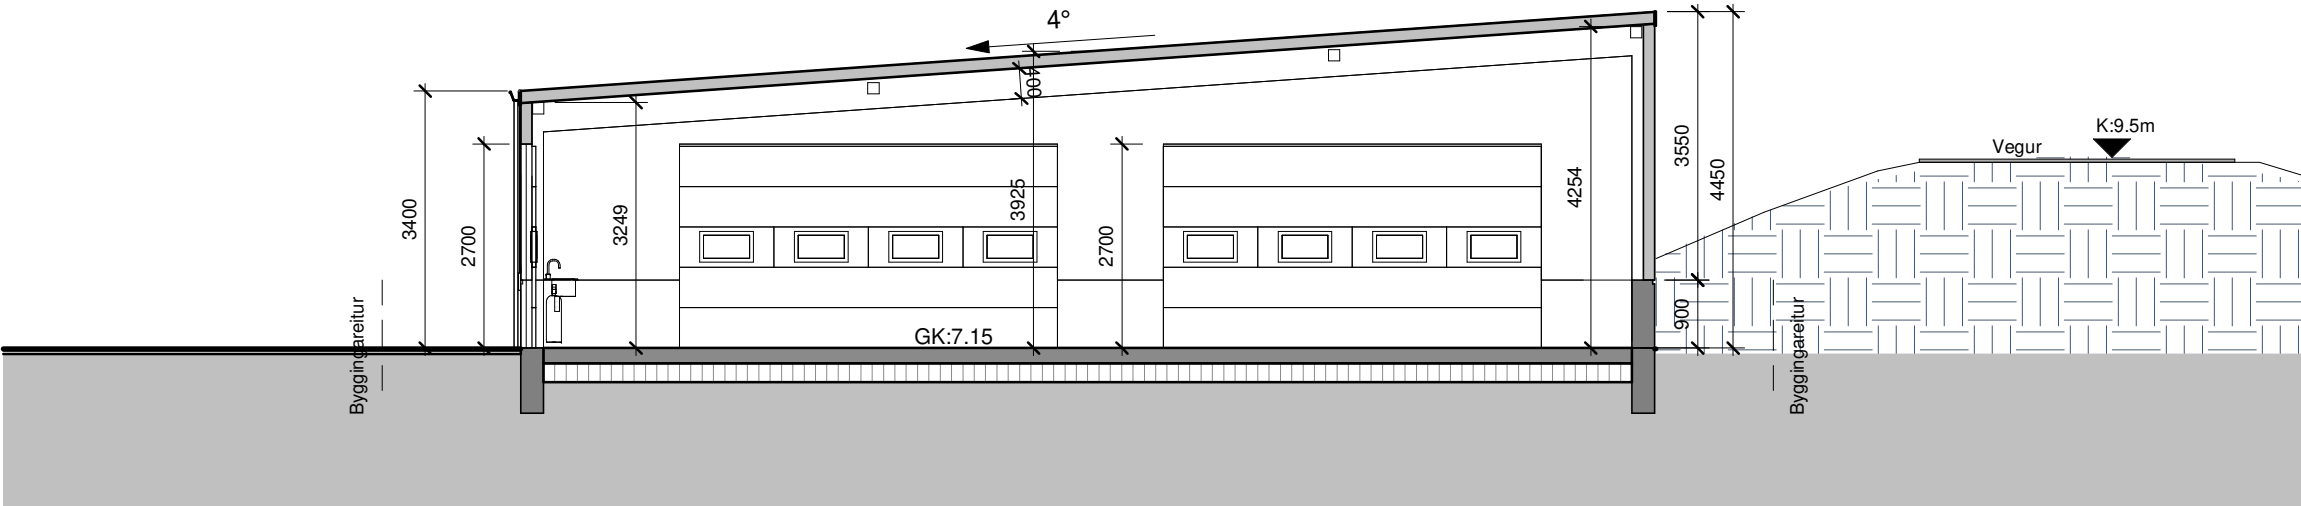

Sniðmynd A-A
Mál : 1 : 100



Aðaluppdráttur
Vélageymsla
Steinholt 7 Golfkúbburinn Keilir Hfj.

Efni: Útlit / Snið
Teigning nr: K01_H2_200
Dags: 01.04.2025
Breytingar:
Verkefni nr: 1931
Kvarði 1 : 100



Urðarhvarf 6
203 Kópavogur
Sími: 8882510 / 6905001
WWW.HXH.IS